



04011011210050008



ΕΦΗΜΕΡΙΣ ΤΗΣ ΚΥΒΕΡΝΗΣΕΩΣ

ΤΗΣ ΕΛΛΗΝΙΚΗΣ ΔΗΜΟΚΡΑΤΙΑΣ

ΤΕΥΧΟΣ ΤΕΤΑΡΤΟ

Αρ. Φύλλου 1101

12 Οκτωβρίου 2005

ΠΕΡΙΕΧΟΜΕΝΑ

ΑΠΟΦΑΣΕΙΣ

- Αναθεώρηση - τροποποίηση ορίων οικισμού Κονταρό-
λακκα της Κοινότητας Βρύναινας, του Ν. Μαγνη-
σίας 1
- Κίνηση διαδικασίας σύνταξης Γενικού Πολεοδομικού
Σχεδίου Δήμου Μεγάλου Αλεξάνδρου Ν. Πέλλας . 2
- Τροποποίηση του ρυμοτομικού σχεδίου του Δήμου
Περάματος σε τμήμα του Ο.Τ. 46, με το χαρακτη-
ρισμό του σε χώρο για την ανέγερση διδακτηρίου,
του 1ου Νηπιαγωγείου Περάματος 3

ΑΠΟΦΑΣΕΙΣ

Αριθ. 3416

(1)

Αναθεώρηση - τροποποίηση ορίων οικισμού Κονταρό-
λακκα της Κοινότητας Βρύναινας, του Ν. Μαγνησίας.

Ο ΓΕΝΙΚΟΣ ΓΡΑΜΜΑΤΕΑΣ
ΠΕΡΙΦΕΡΕΙΑΣ ΘΕΣΣΑΛΙΑΣ

Έχοντας υπόψη:

- Τα άρθρα 3 και 4 του π.δ. της 24-4/3.5.1985 (ΦΕΚ 181/Δ') «Τρόπος καθορισμού ορίων οικισμών της χώρας μέχρι 2000 κατοίκους, κατηγορίες αυτών, κ.λπ.».
- Την υπ' αριθμ. 4285/3.6.1986 απόφαση Νομάρχη Μαγνησίας (ΦΕΚ 751Δ') «Περί καθορισμού ορίων διάκρισης και κατάταξης σε κατηγορία και καθορισμού αρτιότητας οικοπέδων του οικισμού Κονταρόλακκα της Κοινότητας Βρύναινας, Ν. Μαγνησίας».
- Την παρ. 2β, του αρθρ. 29, του ν. 2831/2000 (ΦΕΚ 140 Α') όπως αντικαταστάθηκε από το αρθρ. 10 του Ν 3044/2002 (ΦΕΚ 197 Α') Περί άσκησης αρμοδιοτήτων πολεοδομικού σχεδιασμού.
- Το υπ' αριθμ. ΔΑΑ 18820/8.12.2004 έγγραφο του Τμήματος Πολ. Γης . Αναδασμού και Τοπογραφικής της Δ/σης Αγροτικής Ανάπτυξης, της Ν.Α. Μαγνησίας.
- Το υπ' αριθμ. 8/23.3.2005 έγγραφο της Δ/σης Τοπογραφικής της Ν.Α. Μαγνησίας.

6. Τα υπ' αριθμ. 5975/16.8.2005 και 2088 και 2364/31.3.2005 έγγραφα της Δ/σης ΧΩ.ΠΕ, της Ν.Α. Μαγνησίας.

7. Την 63/14/20.9.2005 θετική γνωμοδότηση του Περιφερειακού Σ.Χ.Ο.Π..

8. Το γεγονός ότι από τις κανονιστικές διατάξεις αυτής της απόφασης δεν προκαλείται δαπάνη σε βάρος του κρατικού προϋπολογισμού και επειδή:

1. Κατά την οριοθέτηση του εν λόγω οικισμού περιελήφθησαν τμήματα που είναι κτηνοτροφικές εκτάσεις αδόμητες, καθ' υπέρβαση των διατάξεων του αρθρ. 4, του π.δ. 24-4/3.5.1985 (ΦΕΚ 181/Δ'), άλλοτε αναγκαστικώς απαλλοτριωθείσες για κτηνοτροφική χρήση με αποτέλεσμα την δημιουργία σοβαρών προβλημάτων από την αλλαγή χρήσης των βοσκήσιμων εκτάσεων κάτι που αντίκειται και στις διατάξεις του Κτηνοτροφικού Κώδικα.

2. Επιπλέον, παρεμποδίζεται πλήρως η εφαρμογή σχετικών διατάξεων νόμων που παρέχουν τη δυνατότητα στους αποκατεστημένους κτηνοτρόφους να ανεγείρουν σταυλικές εγκαταστάσεις με τους προβλεπόμενους πάντα περιορισμούς, αποφασίζουμε:

Εγκρίνουμε την αναθεώρηση - τροποποίηση των ορίων του οικισμού Κονταρόλακκα της Κοινότητας Βρύναινας, του Ν. Μαγνησίας με στοιχεία Α, 2, 3, 4, 5, Δ, Γ, Β, Α, όπου τα σημεία Α, Β, Γ αποτελούν σημεία που βρίσκονται βόρεια του υφιστάμενου οικισμού και στα όρια περιμετρικού δρόμου του ενώ το σημείο Δ ευρίσκεται στην τομή του αναθεωρημένου ορίου με την προέκταση του υφιστάμενου δρόμου (Α-ΒΓ), σύμφωνα με το από Σεπτέμβριο του 2005 Τοπογραφικό Διάγραμμα Π 1.1, το οποίο θεωρήθηκε από τη Δ/ση ΧΩ.ΠΕ της Ν.Α. Μαγνησίας και συνοδεύει την παρούσα.

Κατά τα λοιπά ισχύουν τα οριζόμενα στο π.δ. της 24-4/3.5.1985 (ΦΕΚ 181/Δ') όπως ισχύει σήμερα και στην υπ' αριθμ. 4285/3.6.1986 απόφαση Νομάρχη Μαγνησίας (ΦΕΚ 751 Δ1).


Η απόφαση αυτή να δημοσιευθεί στην Εφημερίδα της Κυβερνήσεως και ισχύει από την ημερομηνία δημοσίευσής της.

Λάρισα, 21 Σεπτεμβρίου 2005

Ο Γενικός Γραμματέας Περιφέρειας
ΦΩΤΙΟΣ ΓΚΟΥΠΑΣ

ΕΘΝΙΚΟ ΤΥΠΟΓΡΑΦΕΙΟ
Για τεχνικούς λόγους στο σχεδιάγραμμα
ήγνε σμίκρυνση κατά ποσοστό 1/9 %

ΝΟΜΟΣ ΟΙΚΙΣΜΟΣ		ΜΑΓΝΗΣΙΑΣ ΚΟΝΤΑΡΟΔΑΚΚΟΣ	
ΥΠΟΜΗΝΗΜΑ καταργούμενο όριο οικισμού (Α176Δ) --- --- --- Όριο οικισμού 1 2 3 Οικόδομος προτεινόμενο όριο οικισμού που περιγράφεται με το Α Β Γ επί της βαρικής πλευράς ορισμένου δημοτικού δήμου και μέρη το οικόδομο Δ στην έκταση της σελίδας ΒΓ			
ΠΕΡΙΦΕΡΕΙΑΚΟ ΣΥΜΒΟΥΛΟ ΧΩΡΟΤΕΛΕΙΑΣ ΟΙΚΙΣΜΟΥ & ΠΕΡΙΒΑΛΛΟΝΤΟΣ Το παρόν σχεδιάγραμμα εφάρμοξε από το Κ.Ν. 1563/86 (ΦΕΚ 131/86) με την επιφύλαξη της αρμόδιας υπηρεσίας του Π.Ε.Ρ.Ε.Π. 1563/86 (ΦΕΚ 131/86) ο ΓΡΑΜΜΑΤΕΑΣ ΠΡΟΕΔΡΟΣ ΚΟΝΤΑΡΟΔΑΚΚΟΣ ΜΑΓΝΗΣΙΑΣ ΠΕΡΙΦΕΡΕΙΑ ΘΕΣΣΑΛΙΑΣ ΔΙΕΥΘΥΝΣΗ ΠΕΡΙΒΑΛΛΟΝΤΟΣ ΚΑΙ ΧΩΡΟΤΕΛΕΙΑΣ ΑΠΟΦΑΣΗ 346/05 Αθήνα 21-9-2005 ΜΕ Ε.Γ. ΠΡΟΣΤΑΤΕΥΗ ΚΟΝΤΑΡΟΔΑΚΚΟΣ			
ΤΡΟΠΟΠΟΙΗΣΗ ΟΡΙΩΝ ΟΙΚΙΣΜΟΥ		Αριθμός σχεδίου Π-1.1	
ΣΥΝΤΑΧΘΗΚΕ ΚΟΣΜΩΔΟΥ ΑΝΑΤΕΡΝΗ Τεχνικός Υποχρεωτικός [Signature]	ΘΕΩΡΗΣΗ [Signature]	ΚΑ. 1.5.0.0 Ημερ 9/2005	

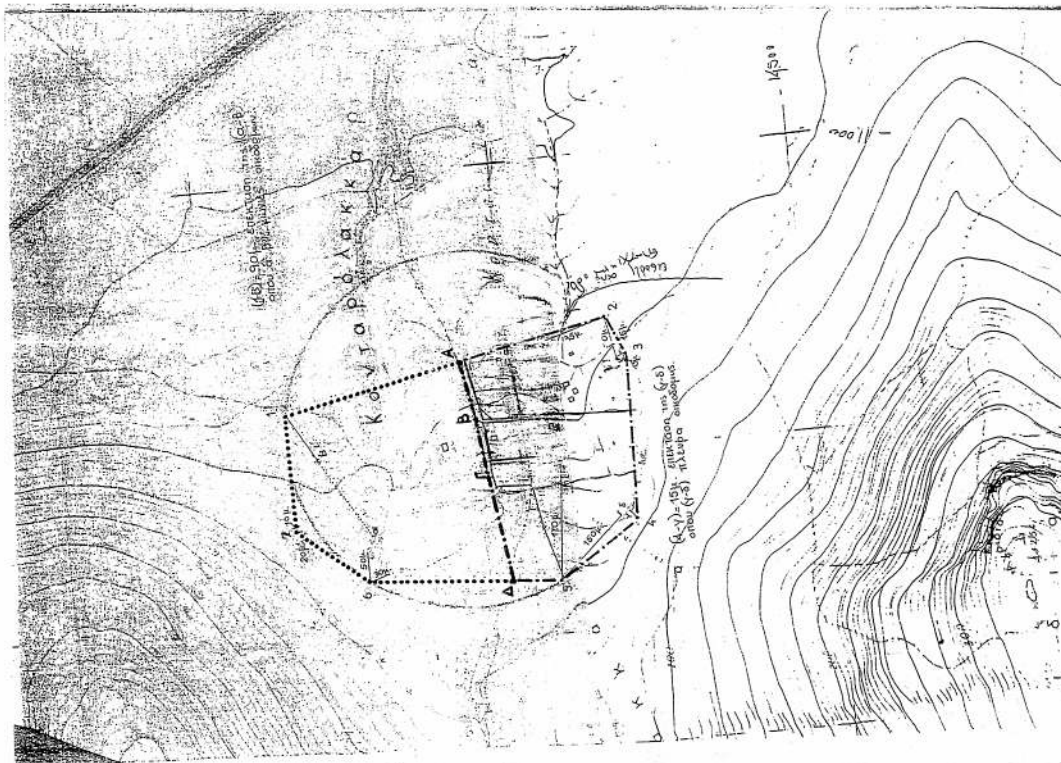

Αριθ. 6376

(2)

Κίνηση διαδικασίας σύνταξης Γενικού Πολεοδομικού Σχεδίου Δήμου Μεγάλου Αλεξάνδρου Ν. Πέλλας.

Ο ΓΕΝΙΚΟΣ ΓΡΑΜΜΑΤΕΑΣ
ΠΕΡΙΦΕΡΕΙΑΣ ΚΕΝΤΡΙΚΗΣ ΜΑΚΕΔΟΝΙΑΣ

Έχοντας υπόψη:

1. Τις διατάξεις του άρθρου 3 παρ. 1 του ν. 1337/1983 (ΦΕΚ 33Α/1983) «Επέκταση των πολεοδομικών σχεδίων,οικιστική ανάπτυξη και σχετικές ρυθμίσεις» .

2. Τις διατάξεις του άρθρου 4 του ν. 2508/1997 (ΦΕΚ 124 Α/13.6.1997)» Βιώσιμη οικιστική ανάπτυξη των πόλεων και οικισμών της χώρας και άλλες διατάξεις».

3. Τις διατάξεις του άρθρου 90 του Κώδικα Νομοθεσίας για την Κυβέρνηση και τα Κυβερνητικά Όργανα», που κυρώθηκε με το άρθρο πρώτο του π.δ/τος 63/2005 (Α΄ 98).

4. Τις διατάξεις του άρθρου 7 του ν. 2503/1997(ΦΕΚ 107Α/1997) «Διοίκηση, οργάνωση, στελέχωση της Περιφέρειας, ρύθμιση θεμάτων για την Τοπική Αυτοδιοίκηση και άλλες διατάξεις».

5. Την υπ' αριθμ. 2210/5.3.2004 απόφαση Γενικού Γραμματέα. Περιφέρειας Κεντρικής Μακεδονίας για την ένταξη της μελέτης «Γενικό Πολεοδομικό Σχέδιο (Γ.Π.Σ.) Δήμου Μεγάλου Αλεξάνδρου» στο Π.Ε.Π Κεντρικής Μακεδονίας 2000-2006 (Μέτρο 2.2).

6. Την υπ' αριθμ. 4674/16.8.2005 απόφαση Γενικού Γραμματέα Περιφέρειας Κεντρικής Μακεδονίας «Έγκριση πίστωσης σε βάρος της μελέτης Γ.Π.Σ. Δήμου Μεγάλου Αλεξάνδρου Ν.Πέλλας».

7. Την υπ' αριθμ. 14/2005 απόφαση του Δημοτικού Συμβουλίου με την οποία εγκρίνεται το πρακτικό αξιολόγησης και η ανάθεση της μελέτης στον ανάδοχο, αποφασίζουμε:


1. Την κίνηση της διαδικασίας σύνταξης του Γενικού Πολεοδομικού Σχεδίου (Γ.Π.Σ) του Δήμου Μεγάλου Αλεξάνδρου Ν. Πέλλας για το σύνολο της εδαφικής περιφέρειας του ανωτέρω Δήμου, τα όρια του οποίου φαίνονται με κόκκινη γραμμή(και διαγράμμιση) στο σχετικό διάγραμμα κλίμακας 1:200.000, που θεωρήθηκε από την Προϊσταμένη της ΔΙΠΕΧΩ Κεντρικής Μακεδονίας, αντίγραφο του οποίου σε φωτοσμίκρυνση δημοσιεύεται με την παρούσα απόφαση.

2. Η ισχύς της παρούσας απόφασης αρχίζει από τη δημοσίευσή της στην Εφημερίδα της Κυβερνήσεως.

Η απόφαση αυτή να δημοσιευθεί στην Εφημερίδα της Κυβερνήσεως.

Θεσσαλονίκη, 16 Σεπτεμβρίου 2005

Ο Γενικός Γραμματέας Περιφέρειας
ΓΕΩΡΓΙΟΣ ΤΣΙΟΤΡΑΣ

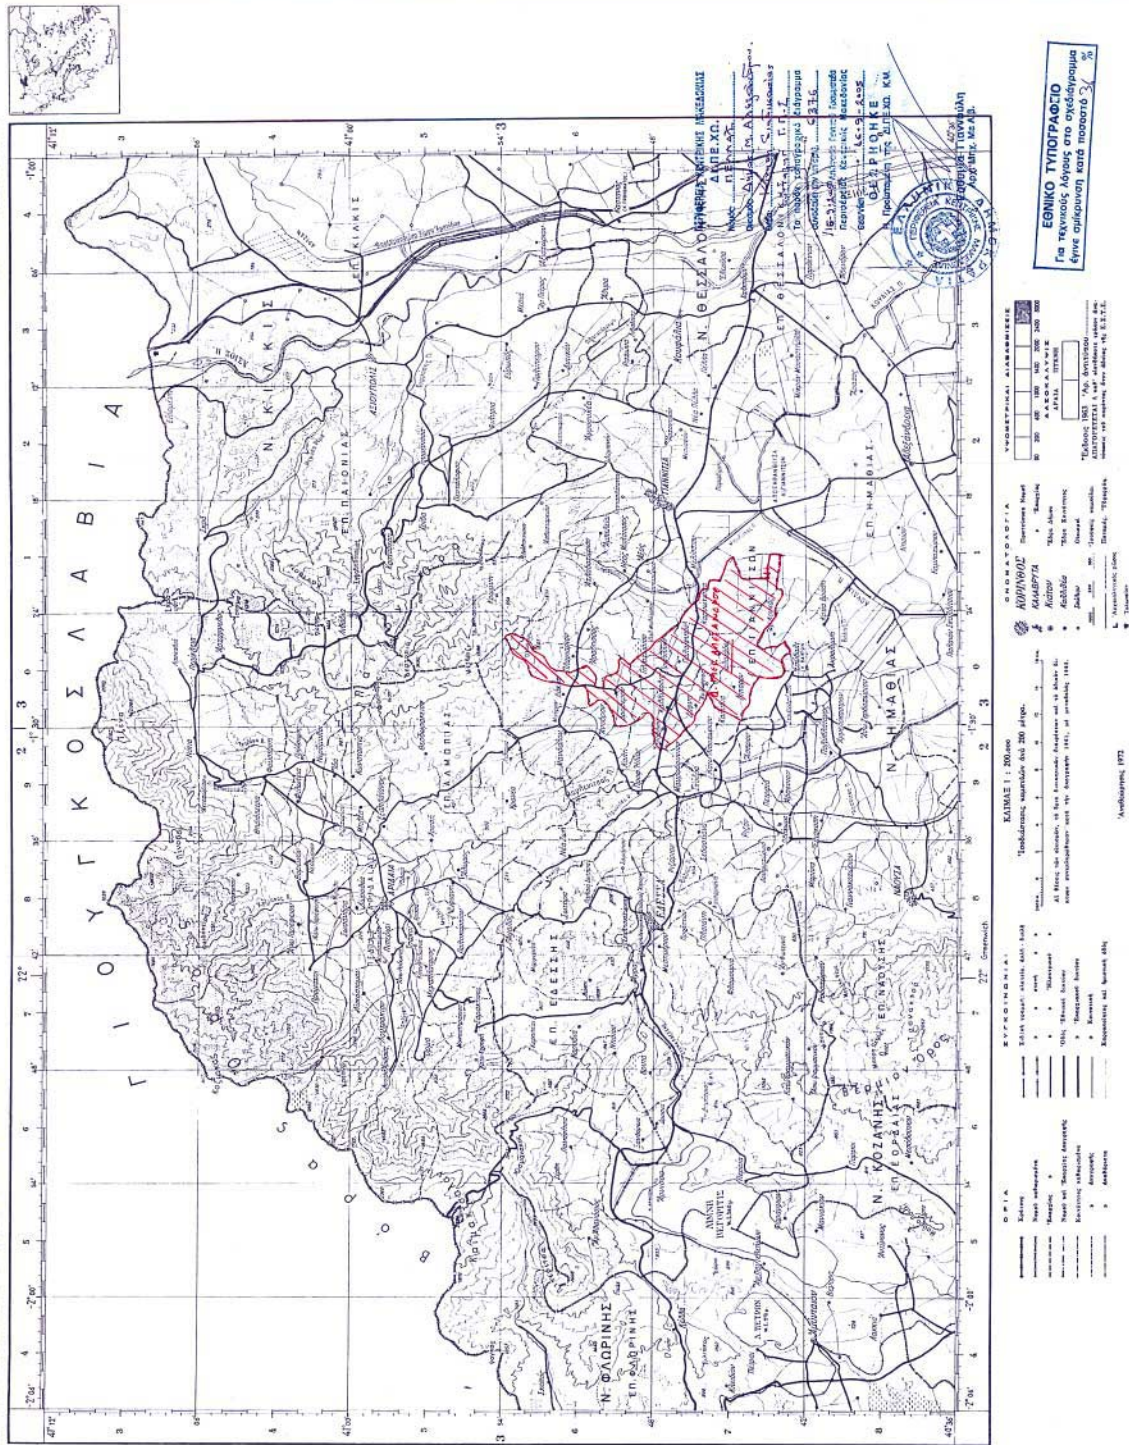

Αριθ. Π734/Α16/05

(3)

Τροποποίηση του ρυμοτομικού σχεδίου του Δήμου Περάματος σε τμήμα του Ο.Τ. 46, με το χαρακτηρισμό του σε χώρο για την ανέγερση διδακτηρίου, του 1ου Νηπιαγωγείου Περάματος.

Ο ΝΟΜΑΡΧΗΣ ΠΕΙΡΑΙΑ

Έχοντας υπόψη:

1. Τις διατάξεις του ν.δ/τος της 17.7.1923 όπως μεταγενέστερα τροποποιήθηκαν και συμπληρώθηκαν και ειδικότερα τα άρθρα 3 και 70.

2. Τις διατάξεις του άρθρου 1 του α.ν. 314/1968 (ΦΕΚ 47/Α) όπως τροποποιήθηκαν με το υπ' αρ. 1018/1971 ν.δ/γμα (ΦΕΚ 220/Α).

3. Τις διατάξεις του άρθρου 1 του υπ' αρ. 183/1986 π.δ/τος (ΦΕΚ 70/Α).

4. Την υπ' αριθμ. ΔΤΕ/δ/43511/161/155/13.6.1988 εγκύκλιο του ΥΠΕΧΩΔΕ (οδηγίες και προδιαγραφές τροποποιήσεων κ.λπ.).

5. Την υπ' αριθμ. 63 υπουργική απόφαση περί «Οργάνισμού και λειτουργίας των κεντρικών υπηρεσιών της ενιαίας Νομαρχιακής Αυτοδιοίκησης Αθήνας - Πειραιά» (ΦΕΚ 395/Β/11.5.1995).

6. Το άρθρο 10 του ν. 3044/2002 (ΦΕΚ 197/Α/27.8.2002).

7. Την υπ' αριθμ. οικ. 952/31.1.2005 απόφαση Νομάρχης Πειραιά περί ανάθεσης αρμοδιοτήτων στη Διεύθυνση Πολεοδομίας και Περιβάλλοντος.

8. Το από 25.6.1960 (ΦΕΚ 103/Δ/1960) Διάταγμα Ρυμοτομίας.

9. Τις υπ' αριθμ. 211/2004 από 2.6.2004 και 368/2004 από 4.11.2004 αποφάσεις του Δημοτικού Συμβουλίου Δήμου Περάματος.

10. Την από 30.5.2005 γνωμοδότηση του Σ.Χ.Ο.Π. Νομαρχίας Πειραιά (αρ. πρακτ. Κ46/2005), αποφασίζουμε:

1. Την τροποποίηση του εγκεκριμένου ρυμοτομικού σχεδίου του Δήμου Περάματος σε τμήμα του Ο.Τ. 46, με χαρακτηρισμό του υπό τα στοιχεία (Α, Β, Γ, Δ, Ε, Ζ, Η, Θ, Α) τμήματος, σε χώρο για την ανέγερση διδακτηρίου, του 1ου Νηπιαγωγείου Περάματος, όπως σημειώνεται στο τοπογραφικό διάγραμμα που συνοδεύει την παρούσα.

2. Από τις διατάξεις της απόφασης αυτής προκύπτει δαπάνη σε βάρος του Ο.Σ.Κ.


Η απόφαση αυτή να δημοσιευθεί στην Εφημερίδα της Κυβερνήσεως.

Πειραιάς, 15 Σεπτεμβρίου 2005

Ο Νομάρχης
ΓΙΑΝΝΗΣ ΜΙΧΑΣ

ΟΡΟΙ ΔΟΜΗΣΗΣ
(ΔΙΑΤΑΓΜΑ ΡΥΜΟΤΟΜΙΑΣ 25-6-60)
ΑΡΤΙΟΤΗΤΑ: ως παρεχωρήθησαν
ΚΑΛΥΨΗ: 0,70
Σ.Δ. : 2,6
ΟΡΟΦΟΙ : ΓΟΚ 1985

ΑΠΟΣΠΑΣΜΑ ΡΥΜΟΤΟΜΙΚΟΥ 1:1000

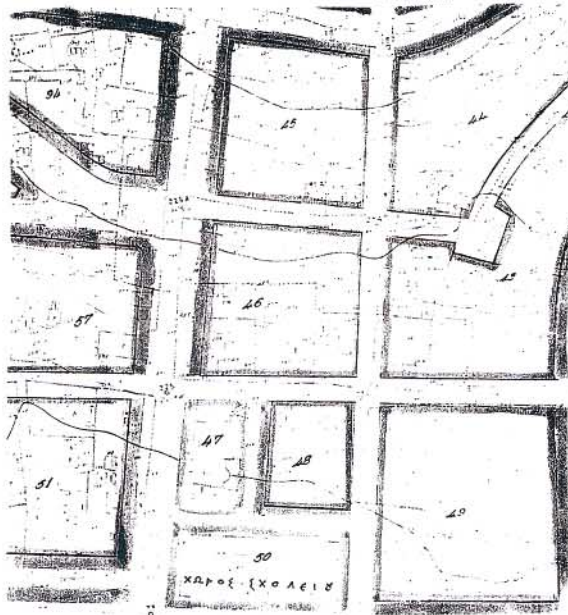

Το παρόν αναρτήθηκε και συνοδεύει
την υπ' αριθμ. 211/2004 απόφαση του Δ.Σ.

Ο Δήμαρχος

Ι. Λαγουδάκος

ΕΛΛΗΝΙΚΗ ΔΗΜΟΚΡΑΤΙΑ
ΠΕΡΙΦΕΡΕΙΑ ΑΤΤΙΚΗΣ
Δ/ΝΣΗ ΤΕΧΝΙΚΩΝ ΥΠΗΡΕΣΙΩΝ
ΔΗΜΟΥ ΠΕΡΑΜΑΤΟΣ

ΧΑΡΑΚΤΗΡΙΣΜΟΣ ΤΩΝ ΥΠ' ΑΡΙΘΜ 8,9,10
ΟΙΚΟΠΕΔΩΝ ΤΟΥ Ο.Τ. 46 ΣΤΟ ΔΗΜΟ ΠΕΡΑΜΑΤΟΣ
ΓΙΑ ΑΝΕΓΕΡΣΗ ΔΙΔΑΚΤΗΡΙΟΥ ΤΟΥ 1ΟΥ
ΝΗΠΙΑΓΩΓΕΙΟΥ

ΘΕΣΗ: Ο.Τ. ΜΕΤΑΞΥ ΤΩΝ ΟΔΩΝ ΣΟΥΛΙΟΥ ΚΑΙ
ΗΡΩΩΝ ΠΟΛΥΤΕΧΝΕΙΟΥ ΣΤΟ Ν. ΙΚΟΝΙΟ

ΘΕΜΑ ΣΧΕΔΙΟΥ	ΚΛΙΜΑΚΑ	Α1
ΤΟΠΟΓΡΑΦΙΚΟ	1/500	

Ο ΕΠΙΒΛΕΠΩΝ	Ο Δ/ΝΤΗΣ Τ.Υ.
 ΠΑΠΑΓΕΩΡΓΙΟΥ Δ.	 ΧΑΤΖΙΧΡΙΣΤΙΔΗΣ Μ.
ΘΕΩΡΗΘΗΚΕ Ο ΔΗΜΑΡΧΟΣ Ι. ΛΑΓΟΥΔΑΚΟΣ	

ΠΙΝΑΚΑΣ ΙΔΙΟΚΤΗΤΩΝ			
Ο.Τ.	Α/Α	ΟΝΟΜΑΤΕΠΩΝΥΜΟ ΙΔΙΟΚΤΗΤΗ	ΔΙΕΥΘΥΝΣΗ
46	1	ΓΑΒΡΙΛΗΣ ΔΗΜΗΤΡΙΟΣ, ΓΑΒΡΙΛΗΣ ΙΩΑΝΝΗΣ	ΜΑΚΕΔΟΝΙΑΣ 39
	2	ΠΑΠΑΣΤΕΦΑΝΟΥ ΕΛΕΝΗ, ΠΑΠΑΣΤΕΦΑΝΟΥ ΕΛΙΣΑΒΕΤ, ΠΑΠΑΣΤΕΦΑΝΟΥ ΜΑΡΙΑ	ΑΓ ΝΙΚΟΛΑΟΥ 2
	3	ΣΤΑΜΑΤΑΚΗΣ ΣΠΥΡΙΔΩΝ, ΣΤΑΜΑΤΑΚΗΣ ΣΤΑΥΡΟΣ, ΒΛΑΧΟΥ ΔΙΟΝΥΣΙΑ, ΜΑΝΙΑΚΗΣ ΑΘΑΝΑΣΙΟΣ, ΠΑΠΑΔΕΛΗ ΡΟΔΙΚΑΡΙΑ, ΔΡΑΓΩΝΑΣ ΑΝΑΣΤΑΣΙΟΣ, ΤΣΟΥΚΑΣ ΠΑΝΑΓΙΩΤΗΣ, ΣΠΑΝΟΥ ΒΑΣΙΛΙΚΗ, ΠΑΠΑΛΕΞΑΤΟΣ ΓΕΡΑΣΙΜΟΣ	ΑΓ ΝΙΚΟΛΑΟΥ 4
	5	ΣΤΑΥΡΟΥΛΑΚΗ ΕΛΕΝΗ	ΒΟΡ. ΗΠΕΙΡΟΥ 6
	6	ΑΓΓΕΛΕΤΑΚΗ ΜΑΓΔΑΛΗΝΗ, ΑΓΓΕΛΕΤΑΚΗΣ ΝΙΚΟΛΑΟΣ, ΑΓΓΕΛΕΤΑΚΗΣ ΠΑΝΑΓΙΩΤΗΣ, ΑΓΓΕΛΕΤΑΚΗΣ ΘΕΟΦΙΛΟΣ	ΒΟΡ. ΗΠΕΙΡΟΥ 8
	7	ΒΟΓΙΑΤΖΑΚΗ ΣΤΑΜΑΤΙΑ, ΒΟΓΙΑΤΖΑΚΗ ΑΙΚΑΤΕΡΙΝΗ, ΚΟΡΩΝΑΚΗ ΦΩΤΕΙΝΗ, ΚΟΡΩΝΑΚΗΣ ΕΜΜΑΝΟΥΗΛ, ΚΟΡΩΝΑΚΗ ΘΕΟΔΩΡΑ	ΒΟΡ. ΗΠΕΙΡΟΥ & ΕΠΙΤΑΝΗΣΟΥ 11
	8	ΜΟΥΤΕΒΕΛΗΣ ΠΑΝΑΓΙΩΤΗΣ	ΕΠΙΤΑΝΗΣΟΥ 9
	9	ΜΟΥΤΕΒΕΛΗΣ ΠΑΝΑΓΙΩΤΗΣ	ΕΠΙΤΑΝΗΣΟΥ & ΜΑΚΕΔΟΝΙΑΣ 43
	10	ΚΑΛΑΚΩΝΑΣ ΘΕΟΔΩΡΟΣ	ΜΑΚΕΔΟΝΙΑΣ 41
	43	ΘΕΟΧΑΡΗΣ ΝΙΚΟΛΑΟΣ, ΘΕΟΧΑΡΗ ΕΙΡΗΝΗ, ΤΣΑΚΩΝΑ ΑΛΕΞΑΝΔΡΑ, ΜΥΛΩΝΑ ΜΑΡΙΓΩ, ΜΥΛΩΝΑ ΦΩΦΩ, ΜΥΛΩΝΑΣ ΕΥΣΤΡΑΤΙΟΣ	ΕΠΙΤΑΝΗΣΟΥ 14 & ΜΑΚΕΔΟΝΙΑΣ 45
49	2	ΣΥΦΟΡΑΚΟΣ ΓΡΗΓΟΡΙΟΣ, ΣΥΦΟΡΑΚΟΥ ΚΑΤΙΝΑ	ΕΠΙΤΑΝΗΣΟΥ 16
	5	ΚΟΝΤΕΛΙΑ ΒΑΡΒΑΡΑ, ΚΟΝΤΕΛΙΑΣ ΙΩΑΝΝΗΣ, ΚΟΝΤΕΛΙΑ ΓΕΩΡΓΙΑ, ΚΟΝΤΕΛΙΑ ΦΙΓΕΝΕΙΑ	ΜΑΚΕΔΟΝΙΑΣ 54 & ΕΠΙΤΑΝΗΣΟΥ 7
48	1	ΚΑΚΑΝΤΩΝΗΣ ΑΓΓΕΛΟΣ, ΔΕΛΗΣ ΕΥΣΤΑΘΙΟΣ, ΚΟΚΟΝΑΚΗ ΤΡΙΑΝΤΑΦΥΛΙΑ, ΛΑΠΠΑΝΤΗ ΚΟΡΙΝΑ, ΜΑΝΩΛΗ ΜΑΡΙΑ, ΜΑΝΩΛΗΣ ΕΥΑΓΓΕΛΟΣ, ΔΙΒΑΛΙΩΤΟΥ ΚΩΝΣΤΑΝΤΙΝΑ, ΔΙΒΑΛΙΩΤΟΥ ΜΑΡΙΑ, Β. ΓΡΗΓΟΡΙΟΥ - Α. ΤΣΑΚΟΣ & ΣΙΑ, ΦΟΥΣΤΕΡΗΣ ΦΡΑΓΚΟΥΛΗΣ, ΦΟΥΣΤΕΡΗ ΚΑΛΟΜΟΙΡΑ, ΟΙΚΟΝΟΜΟΥ ΘΕΟΦΑΝΗ, ΤΣΑΚΟΣ ΔΗΜΗΤΡΙΟΣ, ΤΣΑΚΟΣ ΜΙΧΑΗΛ, ΤΣΑΚΟΥ ΡΟΖΑ, ΓΚΕΛΕΡΗ ΜΑΡΙΑ, ΠΑΤΕΡΑΚΗΣ ΕΛΕΥΘΕΡΙΟΣ, ΦΙΝΟΣ ΣΤΥΛΙΑΝΟΣ, ΜΑΡΜΑΡΙΝΟΥ ΟΛΓΑ, ΜΠΡΙΑΛΑΚΗΣ ΑΡΧΙΜΗΔΗΣ, ΜΠΡΙΑΛΑΚΗ ΜΑΡΙΑ, ΜΙΝΗ ΣΤΥΛΙΑΝΗ, ΑΔΑΜΑΝΤΟΠΟΥΛΟΣ ΓΡΗΓΟΡΙΟΣ, ΑΔΑΜΑΝΤΟΠΟΥΛΟΣ ΣΤΥΛΙΑΝΟΣ, ΑΔΑΜΑΝΤΟΠΟΥΛΟΣ ΠΑΝΑΓΙΩΤΗΣ	ΜΑΚΕΔΟΝΙΑΣ 46
	2	ΒΑΡΟΤΣΗ ΑΝΤΩΝΙΑ, ΒΑΡΟΤΣΗΣ ΣΤΑΜΑΤΙΟΣ, ΒΑΡΟΤΣΗΣ ΠΑΝΤΕΛΕΙΜΩΝ, ΦΩΤΗ ΔΗΜΗΤΡΑ	ΜΑΚΕΔΟΝΙΑΣ 48

ΤΑ ΣΠΗΝ ΔΗΜΟΣΙΑΣ ΥΠΗΡΕΣΙΑΣ.
ΑΚΡΙΒΕΣ ΑΝΤΙΓΡΑΦΟ

ΠΕΙΡΑΙΑΣ 45/05/2005

Ο ΤΗΜΗΜΑΤΑΡΧΟΣ ΤΗΜΗΜΑΤΟΣ

ΠΕΙΡΑΙΑΣ 45/05/2005

ΕΛΙΣ ΔΙΟΝΥΣΙΑΔΟΥ

ΑΡΧ. ΜΗΧΑΝΙΚΟΣ



ΑΡΧΙΑΚΗ ΑΥΤΟΔΙΟΙΚΗΣΗ ΛΟΘΩΝ - ΠΕΙΡΑΙΑΣ
ΝΟΜΑΡΧΙΑ ΠΕΙΡΑΙΑΣ
Δ/ΝΣΗ ΠΟΛΕΟΔΟΜΙΑΣ & ΠΕΡΙΒΑΛΛΟΝΤΟΣ
ΤΜΗΜΑ ΤΕΧΝΙΚΩΝ ΥΠΗΡΕΣΙΩΝ
Π. 134/Α16/05
ΤΡΟΠΟΠΟΙΗΣΗ ΤΟΥ Ρ.Σ. ΤΟΥ ΔΗΜΟΥ ΠΕΡΑΜΑΤΟΣ ΣΕ ΤΜΗΜΑ ΤΟΥ
Ο.Τ. 46 ΜΕ ΤΟ ΧΑΡΑΚΤΗΡΙΣΜΟ ΤΟΥ ΣΕ ΧΩΡΟ ΓΙΑ ΤΗΝ ΑΝΕΓΕΡΣΗ
ΔΙΔΑΚΤΗΡΙΟΥ ΤΟΥ 1ΟΥ ΝΗΠΙΑΓΩΓΕΙΟΥ ΠΕΡΑΜΑΤΟΣ

ΠΕΙΡΑΙΑΣ 45/05/2005
Ο ΤΗΜΗΜΑΤΑΡΧΗΣ ΠΕΙΡΑΙΑΣ
Τ.Υ.

ΓΙΑΝΝΗΣ ΜΙΧΑΪΛ

Τεχνικό Γραφείο Μελετών ΠΑΝΑΓΙΩΤΗΣ ΧΙΩΤΗΣ ΤΟΠΟΓΡΑΦΟΣ ΜΗΧΑΝΙΚΟΣ Ε.Μ.Π. Κονίτσης 1, 183 45 Ροχότο - τηλ. 9561254, τηλ/fax 9578418		κλίμακα 1:500
θέμα	ΚΤΗΜΑΤΟΓΡΑΦΙΚΟ ΔΙΑΓΡΑΜΜΑ	ισοδιάσταση
έργο	ΧΑΡΑΚΤΗΡΙΣΜΟΣ ΟΙΚΟΠΕΔΩΝ	αρ. σχεδίου Α1
θέση	Ο.Τ. 46 ΔΗΜΟΥ ΠΕΡΑΜΑΤΟΣ	
εργοδότης	ΔΗΜΟΣ ΠΕΡΑΜΑΤΟΣ	
ημερομηνία	ΔΕΚΕΜΒΡΙΟΣ 2000	υπογραφή

ΕΘΝΙΚΟ ΤΥΠΟΓΡΑΦΕΙΟ**ΕΦΗΜΕΡΙΔΑ ΤΗΣ ΚΥΒΕΡΝΗΣΕΩΣ**

ΚΑΠΟΔΙΣΤΡΙΟΥ 34 * ΑΘΗΝΑ 104 32 * FAX 210 52 21 004
ΗΛΕΚΤΡΟΝΙΚΗ ΔΙΕΥΘΥΝΣΗ: <http://www.et.gr> – e-mail: webmaster@et.gr

Πληροφορίες Α.Ε. - Ε.Π.Ε. και λοιπών Φ.Ε.Κ.: 210 527 9000

Φωτοαντίγραφα παλαιών ΦΕΚ - ΒΙΒΛΙΟΘΗΚΗ - ΜΑΡΝΗ 8 - Τηλ. (210)8220885 - 8222924
Δωρεάν διάθεση τεύχους Προκηρύξεων ΑΣΕΠ αποκλειστικά από Μάρνη 8 & Περιφερειακά Γραφεία
Δωρεάν ανάγνωση δημοσιευμάτων τεύχους Α' από την ιστοσελίδα του Εθνικού Τυπογραφείου

ΠΕΡΙΦΕΡΕΙΑΚΑ ΓΡΑΦΕΙΑ ΠΩΛΗΣΗΣ Φ.Ε.Κ.

ΘΕΣΣΑΛΟΝΙΚΗ - Βασ. Όλγας 227	(2310) 423 956	ΛΑΡΙΣΑ - Διοικητήριο	(2410) 597449
ΠΕΙΡΑΙΑΣ - Ευριπίδου 63	(210) 413 5228	ΚΕΡΚΥΡΑ - Σαμαρά 13	(26610) 89 122
ΠΑΤΡΑ - Κορίνθου 327	(2610) 638 109		(26610) 89 105
	(2610) 638 110	ΗΡΑΚΛΕΙΟ - Πεδιάδος 2	(2810) 300 781
ΙΩΑΝΝΙΝΑ - Διοικητήριο	(26510) 87215	ΛΕΣΒΟΣ - Πλ.Κωνσταντινουπόλεως 1	(22510) 46 654
ΚΟΜΟΤΗΝΗ - Δημοκρατίας 1	(25310) 22 858		(22510) 47 533

ΤΙΜΗ ΠΩΛΗΣΗΣ ΦΥΛΛΩΝ ΕΦΗΜΕΡΙΔΟΣ ΤΗΣ ΚΥΒΕΡΝΗΣΕΩΣ**Σε έντυπη μορφή:**

- Για τα ΦΕΚ από 1 μέχρι 16 σελίδες σε 1 euro, προσαυξανόμενη κατά 0,20 euro για κάθε επιπλέον οκτασέλιδο ή μέρος αυτού.
- Για τα φωτοαντίγραφα ΦΕΚ σε 0,15 euro ανά σελίδα.

Σε μορφή CD:

Τεύχος	Περίοδος	EURO	Τεύχος	Περίοδος	EURO
Α'	Ετήσιο	150	Αναπτυξιακών Πράξεων	Ετήσιο	50
Α'	3μηνιαίο	40	Ν.Π.Δ.Δ.	Ετήσιο	50
Α'	Μηνιαίο	15	Παράρτημα	Ετήσιο	50
Β'	Ετήσιο	300	Εμπορικής και Βιομηχανικής Ιδιοκτησίας	Ετήσιο	100
Β'	3μηνιαίο	80	Ανωτάτου Ειδικού Δικαστηρίου	Ετήσιο	5
Β'	Μηνιαίο	30	Διακηρύξεων Δημοσίων Συμβάσεων	Ετήσιο	200
Γ	Ετήσιο	50	Διακηρύξεων Δημοσίων Συμβάσεων	Εβδομαδιαίο	5
Δ'	Ετήσιο	220	Α.Ε. & Ε.Π.Ε	Μηνιαίο	100
Δ'	3μηνιαίο	60			

- Η τιμή πώλησης μεμονωμένων Φ.Ε.Κ ειδικού ενδιαφέροντος σε μορφή cd-rom και μέχρι 100 σελίδες σε 5 euro προσαυξανόμενη κατά 1 euro ανά 50 σελίδες.
- Η τιμή πώλησης σε μορφή cd-rom δημοσιευμάτων μιας εταιρείας στο τεύχος Α.Ε. και Ε.Π.Ε. σε 5 euro ανά έτος.

ΠΑΡΑΓΓΕΛΙΑ ΚΑΙ ΑΠΟΣΤΟΛΗ Φ.Ε.Κ. : τηλεφωνικά : 210 - 4071010, fax : 210 - 4071010 internet : <http://www.et.gr>.

ΕΤΗΣΙΕΣ ΣΥΝΔΡΟΜΕΣ Φ.Ε.Κ.

	Σε έντυπη μορφή	Από το Internet
Α' (Νόμοι, Π.Δ., Συμβάσεις κτλ.)	225 €	190 €
Β' (Υπουργικές αποφάσεις κτλ.)	320 €	225 €
Γ' (Διορισμοί, απολύσεις κτλ. Δημ. Υπαλλήλων)	65 €	ΔΩΡΕΑΝ
Δ' (Απαλλοτριώσεις, πολεοδομία κτλ.)	320 €	160 €
Αναπτυξιακών Πράξεων και Συμβάσεων (Τ.Α.Π.Σ.)	160 €	95 €
Ν.Π.Δ.Δ. (Διορισμοί κτλ. προσωπικού Ν.Π.Δ.Δ.)	65 €	ΔΩΡΕΑΝ
Παράρτημα (Προκηρύξεις θέσεων ΔΕΠ κτλ.)	33 €	ΔΩΡΕΑΝ
Δελτίο Εμπορικής και Βιομ/κής Ιδιοκτησίας (Δ.Ε.Β.Ι.)	65 €	33 €
Ανωτάτου Ειδικού Δικαστηρίου (Α.Ε.Δ.)	10 €	ΔΩΡΕΑΝ
Ανωνύμων Εταιρειών & Ε.Π.Ε.	2.250 €	645 €
Διακηρύξεων Δημοσίων Συμβάσεων (Δ.Δ.Σ.)	225 €	95 €
Πρώτο (Α'), Δεύτερο (Β') και Τέταρτο (Δ')	-	450 €

- Το τεύχος του ΑΣΕΠ (έντυπη μορφή) θα αποστέλλεται σε συνδρομητές με την επιβάρυνση των 70 euro, ποσό το οποίο αφορά ταχυδρομικά έξοδα.
- Για την παροχή δικαιώματος ηλεκτρονικής πρόσβασης σε Φ.Ε.Κ. προηγούμενων ετών και συγκεκριμένα στα τεύχη Α', Β', Δ', Αναπτυξιακών Πράξεων & Συμβάσεων, Δελτίο Εμπορικής και Βιομηχανικής Ιδιοκτησίας και Διακηρύξεων Δημοσίων Συμβάσεων, η τιμή προσαυξάνεται πέραν του ποσού της ετήσιας συνδρομής έτους 2005, κατά 25 euro ανά έτος παλαιότητας και ανά τεύχος, για δε το τεύχος Α.Ε. & Ε.Π.Ε., κατά 30 euro.

* Οι συνδρομές του εσωτερικού προπληρώνονται στις ΔΟΥ (το ποσό συνδρομής καταβάλλεται στον κωδικό αριθμό εσόδων ΚΑΕ 2531 και το ποσό υπέρ ΤΑΠΕΤ (5% του ποσού της συνδρομής) στον κωδικό αριθμό εσόδων ΚΑΕ 3512). Το πρωτότυπο αποδεικτικό είσπραξης (διπλότυπο) θα πρέπει να αποστέλλεται ή να κατατίθεται στην αρμόδια Υπηρεσία του Εθνικού Τυπογραφείου.

* Η πληρωμή του υπέρ ΤΑΠΕΤ ποσού που αντιστοιχεί σε συνδρομές, εισπράττεται και από τις ΔΟΥ.

* Οι συνδρομητές του εξωτερικού έχουν την δυνατότητα λήψης των δημοσιευμάτων μέσω internet, με την καταβολή των αντίστοιχων ποσών συνδρομής και ΤΑΠΕΤ.

* Οι Νομαρχιακές Αυτοδιοικήσεις, οι Δήμοι, οι Κοινότητες ως και οι επιχειρήσεις αυτών πληρώνουν το μισό χρηματικό ποσό της συνδρομής και ολόκληρο το ποσό υπέρ του ΤΑΠΕΤ.

* Η συνδρομή ισχύει για ένα ημερολογιακό έτος. Δεν εγγράφονται συνδρομητές για μικρότερο χρονικό διάστημα.

* Η εγγραφή ή ανανέωση της συνδρομής πραγματοποιείται το αργότερο μέχρι την 31ην Δεκεμβρίου κάθε έτους.

* Αντίγραφα διπλοτύπων, ταχυδρομικές επιταγές και χρηματικά γραμμάτια δεν γίνονται δεκτά.

Οι υπηρεσίες εξυπηρέτησης των πολιτών λειτουργούν καθημερινά από 08.00' έως 13.00'