



04011121410050008



10561

ΕΦΗΜΕΡΙΣ ΤΗΣ ΚΥΒΕΡΝΗΣΕΩΣ

ΤΗΣ ΕΛΛΗΝΙΚΗΣ ΔΗΜΟΚΡΑΤΙΑΣ

ΤΕΥΧΟΣ ΤΕΤΑΡΤΟ

Αρ. Φύλλου 1112

14 Οκτωβρίου 2005

ΠΕΡΙΕΧΟΜΕΝΑ

ΑΠΟΦΑΣΕΙΣ

Καθορισμός ορίων αιγιαλού και παραλίας στη θέση «Ράχη» Δήμου Σάμης Ν. Κεφαλληνίας.	1
Καθορισμός χρήσης παραχωρούμενου ακινήτου στο Αγρ/μα Βατερού.	2

ΑΠΟΦΑΣΕΙΣ

Αριθ. 11896

(1)

Καθορισμός ορίων αιγιαλού και παραλίας στη θέση «Ράχη» Δήμου Σάμης Ν. Κεφαλληνίας.

Ο ΓΕΝΙΚΟΣ ΓΡΑΜΜΑΤΕΑΣ
ΠΕΡΙΦΕΡΕΙΑΣ ΙΟΝΙΩΝ ΝΗΣΩΝ

Έχοντας υπόψη :

1. Τις διατάξεις του ν. 2971/2001 (ΦΕΚ 285/τ.Α/ 19.12.2001) «Περί αιγιαλού και παραλίας»
2. Τις διατάξεις του ν.δ. 439/1970 «περί συμπληρώσεως των διατάξεων περί αιγιαλού».
3. Τις διατάξεις του ν. 3200/1955 «περί διοικητικής αποκέντρωσης» όπως αυτές τροποποιήθηκαν και ισχύουν σήμερα με τα ν.δ. 532/1970, β.δ. 704/1970, β.δ. 705/1970, β.δ. 192/1972, π.δ. 71/1984, π.δ. 347/1986, ν. 2026/1992 και π.δ. 97/1993.
4. Τις διατάξεις του άρθρου 19 παραγρ. 5 ν. 2344/1995, του άρθρου 52 παρ. 6 ν. 2218/1994, του άρθρου 4 παρ. 7 του ν. 2240/1994, δυνάμει των οποίων αρμοδιότητες του Υπουργείου Οικονομικών που είχαν μεταβιβασθεί στους Νομάρχες, ανήκουν στον Περιφερειακό Δ/ντή, σε συνδυασμό με αυτές του άρθρου 14 παρ. 2 του ν. 2399/1996 με τις οποίες προβλέπεται η κατάργηση των θέσεων των Περι/κων Δ/ντών, οι αρμοδιότητες πλέον του οποίου περιήλθαν στο Γενικό Γραμματέα της Περιφέρειας και ασκούνται από τον αναπληρωτή Περι/κό Δ/ντή.
5. Τις διατάξεις του τέταρτου εδαφίου της παρ. 2 του άρθρου 1 και της παρ. 6 του ιδίου άρθρου του ν. 2503/1997 «Διοίκηση, οργάνωση στελέχωση της Περιφέρειας, ρύθμιση θεμάτων για την Τοπική Αυτοδιοίκηση και

άλλες διατάξεις» (ΦΕΚ 107/Α), σύμφωνα με τις οποίες οι Περιφερειακές Υπηρεσίες του Υπουργείου Οικονομικών, που συγκροτούσαν την Περιφερειακή Διοίκηση του Νόμου ή της Νομαρχίας, δεν υπήχθησαν στην ενιαία οργανική μονάδα της Περιφέρειας, ούτε καταργήθηκαν αλλά αποτελούν από 1.9.1997, Υπηρεσίες του Υπουργείου Οικονομικών.

6. Το υπ' αριθμ 28979/31.7.1997 έγγραφο της Δ/νσης Διοίκησης του Υπουργείου Εσωτερικών, Δημ. Διοίκησης και Αποκέντρωσης, σύμφωνα με το οποίο οι αρμοδιότητες του Γενικού Γραμματέα της Περιφέρειας σε θέματα Υπηρεσιών του Υπουργείου Οικονομικών, μεταφέρονται από 1.9.1997 στον Υπουργό Οικονομικών.

7. Την υπ' αριθμ. 14650/ΔΙΟΕ85/17.3.2004 (ΦΕΚ 519 τ.Β'/17.3.2004) κοινή απόφαση των Πρωθυπουργού και Υπουργού Οικονομίας και Οικονομικών, περί καθορισμού αρμοδιοτήτων του Υφυπουργού Οικονομίας και Οικονομικών.

8. Τις διατάξεις της παρ. 21 του άρθρου 46 του Ν 3220/2004 (ΦΕΚ 15/τ.Α'/28.1.2004 «Μεταβίβαση αρμοδιοτήτων του Υπουργού Οικονομίας και Οικονομικών στον Γεν. Γραμματέα της Περιφέρειας».

9. Το υπ' αριθμ. 1030067/296/Α0006/7.4.2004 έγγραφο της Δ/νσης Οργάνωσης της Γενικής Δ/νσης Διοικητικής Υποστήριξης του Υπουργείου Οικονομίας και Οικονομικών «Διευκρινίσεις για τις αρμοδιότητες των Υφυπουργών Οικονομίας και Οικονομικών που περιέχονται από 10.4.2004 στους Γεν. Γραμματείς Περιφερειών».

10. Την από 31.3.2005 έκθεση της επιτροπής καθορισμού των ορίων αιγιαλού- παραλίας στη θέση Ράχη Δήμου Σάμης Ν. Κεφαλληνίας και το από Ιούνιο 2004 τοπογραφικό υψομετρικό διάγραμμα, κλίμακας 1/500 το οποίο έχει συνταχθεί από τον τοπογράφο μηχανικό Κουρκουμέλη Βασίλειο σε δύο πινακίδες, ελέγχθηκε ως προς την ακρίβεια της αποτύπωσης στις 31.3.2005 από την τοπογράφο μηχανικό Μαρμαρά Αθηνά υπάλληλο της Κτηματικής Υπηρεσίας Κεφ/νίας και θεωρήθηκε την ίδια ημερομηνία από την Προϊσταμένη της Κτηματικής Υπηρεσίας Ν. Κεφαλληνίας

11. Το υπ' αριθμ. 544.5/824/05/15.7.2005 έγγραφο του Γενικού Επιτελείου Ναυτικού, αποφασίζουμε:

Επικυρώνουμε την από 31.3.2005 έκθεση της κατά το άρθρο 3 του ν. 2971/2001 αρμόδιας Επιτροπής περί χάραξης των ορίων αιγιαλού παραλίας στη θέση Ράχη Δήμου Σάμης Ν. Κεφαλληνίας καθώς επίσης και το από Ιούνιο 2004 τοπογραφικό υψομετρικό διάγραμμα κλίμακας

1/500, το οποίο έχει συνταχθεί από τον τοπογράφο Μηχ/κό Κουρκουμέλη Βασίλειο σε δύο πινακίδες, ελέγχθηκε ως προς την ακρίβεια της αποτύπωσης στις 31.3.2005 από την τοπογράφο Μηχ/κό Μαρμαρά Αθηνά υπάλληλο της Κτηματικής Υπηρεσίας Κεφ/νίας και θεωρήθηκε την ίδια ημερομηνία από την Προϊσταμένη της Κτηματικής Υπηρεσίας Ν. Κεφαλληνίας.

Στο τοπογραφικό αυτό διάγραμμα καθορίστηκε η οριογραμμή του αιγιαλού με κόκκινη συνεχή πολυγωνική γραμμή με στοιχεία Α1, Α2, ..., Α11, Α12

Η οριογραμμή της παραλίας με κίτρινη συνεχή πολυγωνική γραμμή, με στοιχεία Π1, Π2, ..., Π11, Π12.

Αποφαίνεται ότι δεν υφίσταται παλαιός αιγιαλός.

Η ζώνη παραλίας έχει πλάτος 15 μ. για να εξυπηρετούνται οι σκοποί του άρθρου 1 παρ. 2 του ν. 2971/2001.

Εντός των ορίων του αιγιαλού δεν υπάρχουν κτίσματα. Εντός της ζώνης παραλίας δεν υπάρχουν κτίσματα.

Η παρούσα απόφαση μαζί με την έκθεση της Επιτροπής και το τοπογραφικό διάγραμμα, να δημοσιευθούν στην Εφημερίδα της Κυβερνήσεως.

Κέρκυρα, 27 Σεπτεμβρίου 2005

Ο Γενικός Γραμματέας Περιφέρειας
ΣΩΤΗΡΙΟΣ.Θ. ΒΟΣΔΟΥ

ΕΚΘΕΣΗ ΕΠΙΤΡΟΠΗΣ ΚΑΘΟΡΙΣΜΟΥ ΤΩΝ ΟΡΙΩΝ ΑΙΓΙΑΛΟΥ ΚΑΙ ΠΑΡΑΛΙΑΣ

Άρθρου 3 του ν. 2971/2001 που συγκροτήθηκε με την π' αριθμ. 13809/15.10.2004 απόφαση Οικονομικής Επιθεώρησης Ιονίων Νήσων.

Καθορισμός, για πρώτη φορά, των ορίων αιγιαλού και παραλίας στη θέση «Ράχη» Δήμου Σάμης, του Ν. Κεφαλληνίας

Στο Αργοστόλι σήμερα την 31.3.2005 ημέρα Πέμπτη οι υπογεγραμμένοι:

1. Παπαδάτου- Βουτσινά Μαρία, Προϊσταμένη Κτηματικής Υπηρεσίας Κεφαλληνίας ως Πρόεδρος.
2. Μαρμαρά Αθηνά Τοπογράφο Μηχ/κό, υπάλληλο Κτηματικής Υπηρεσίας Κεφ/νίας ως μέλος.
3. Καλιτσούνακης Γεώργιος, αναπλ. Λιμενάρχης Κεφαλληνίας ως μέλος του τακτικού κωλυομένου για υπηρεσιακού λόγους.
4. Θεοπεφτάτου Αφροδίτη Προϊσταμένη Δ/σης Πολεοδομίας Ν. Α. Κεφαλληνίας ως μέλος, που δεν προσήλθε λόγω υπηρεσιακού κωλύματος
5. Γιαννακόπουλος Αλέκος αναπλ. Δ/ντη Χωροταξίας & Περι/ντος Περιφέρειας Ιόνιων Νησιών, αποτελούντες την Επιτροπή καθορισμού ορίων αιγιαλού και παραλίας, που συγκλήθηκε μετά από σχετική πρόσκληση της Προέδρου της, με γραμματέα της επιτροπής τη Γιαννάκη Ροζαλία, υπάλληλο Κτηματικής Υπηρεσίας Κεφαλληνίας

ΛΑΒΟΝΤΕΣ ΥΠ' ΟΨΗ

1. Την από 10.2.2005 αίτηση της Δημοτικής Επιχείρησης Ύδρευσης- Αποχέτευσης Σάμης με την οποία ζητείται ο καθορισμός των ορίων του αιγιαλού στη θέση «Ράχη» Δήμου Σάμης, του Ν. Κεφαλληνίας.

2. Τα συνταχθέντα από τον τοπογράφο μηχανικό Κουρκουμέλη Βασίλειο τον Ιούνιο του 2004 τοπογραφικά και υψομετρικά διαγράμματα της παραπάνω περιοχής σε δύο (2) πινακίδες με κλίμακα 1:500 ελεγμένα για την ακρίβεια

της αποτύπωσης από τη Μαρμαρά Αθηνά Τοπογράφο Μηχ/κό, υπάλληλο Κτηματικής Υπηρεσίας Κεφ/νίας και θεωρημένα από την Προϊσταμένη της Κτηματικής Υπηρεσίας στις 31.3.2005, όπως ορίζουν οι διατάξεις του άρθρου 4 του ν. 2971/2001.

3. Τις διατάξεις του α.ν. 2344/40 όπως τροποποιήθηκε και συμπληρώθηκε μεταγενέστερα, καθώς και την σχετική με αυτόν Δικαστηριακή και Διοικητική Νομολογία.

4. Τις διατάξεις του ν. 2971/2001 «Αιγιαλός παραλία και άλλες διατάξεις».

5. Την αντίληψη που δημιουργήθηκε, κατά την επιτόπια μετάβαση μας στην παραπάνω θέση σχετικά με το πλάτος της βρεχόμενης από το χειμέριο κύμα ξηράς με τα λοιπά συναφή στοιχεία. Ήτοι:

α) την γεωμορφολογία του εδάφους και πιο αναλυτικά ότι:

Η μορφολογία της ακτής συνίσταται από βραχώδες πρανές, με κλίση από μέτρια έως απότομη και ύψος στέψης από 1,5 μ έως 4,5 μ.

Της ακτής συνεχόνται εκτάσεις με μεγάλη κλίση και πυκνή θαμνώδη βλάστηση (σχίνοι, πουρνάρια, κέδροι, κουμαριές)

Το φυσικό όριο βλάστησης συνίσταται από φυσική θαμνώδη βλάστηση.

β) το γεγονός ότι δεν εντοπίστηκαν παράκτιοι φυσικοί πόροι αξιοποιήσιμοι.

γ) το γεγονός ότι η περιοχή προσβάλλεται από ΒΔ- Β ανέμους μικρής εντάσεως έως 5 Beaufort.

δ) τη μορφολογία του πυθμένα ο οποίος έχει βραχώδη σύσταση και μεγάλα βάθη.

ε) πρόκειται για ακτή με μεγάλο μέτωπο και μικρό ανάπυγμα πελάγους

στ) εντός του αιγιαλού δεν υπάρχουν τεχνικά έργα. Εντός της ζώνης παραλίας δεν υπάρχουν τεχνικά έργα.

ζ) δεν υπάρχουν εγκεκριμένες χωροταξικές κατευθύνσεις και χρήσεις γης που να επηρεάζουν την παράκτια ζώνη.

η) αν και δεν υπάρχουν καταγεγραμμένα Δημόσια Κτήματα διαχειριζόμενα από το Υπουργείο Οικονομίας και Οικονομικών, συνεχόμενα του αιγιαλού, το Δημόσιο επιφυλάσσεται παντός δικαιώματος του

θ) το γεγονός ότι δεν υφίσταται Κτηματολόγιο

ι) το γεγονός ότι στην περιοχή δεν υπάρχουν ευπαθή οικοσυστήματα ή προστατευόμενα είδη

6. Την μη ύπαρξη καθορισμού ορίων αιγιαλού και παραλίας εκατέρωθεν της εξεταζόμενης περιοχής, αποφασίζουμε:

1. Καθορίζουμε στο πιο πάνω τοπογραφικό διάγραμμα:

α) Την οριογραμμή του αιγιαλού με ερυθρή συνεχή πολυγωνική γραμμή Α1, Α2, ..., Α11, Α12 της οποίας οι κορυφές είναι εξαρτημένες από το κρατικό τριγωνομετρικό δίκτυο,

β) Την οριογραμμή της παραλίας με κίτρινη συνεχή πολυγωνική γραμμή Π1, Π2, ..., Π11, Π12 της οποίας οι κορυφές είναι εξαρτημένες από το κρατικό τριγωνομετρικό δίκτυο.

2. Καθορίζουμε την ζώνη παραλίας σε πλάτος 15 μ. ενιαία παράλληλα προς την γραμμή αιγιαλού για να εξυπηρετηθούν οι σκοποί της παρ. 2 του άρθρου 1 του ν. 2971/ 2001.

3. Δεν διακρίνονται ίχνη παλαιού αιγιαλού.

Η Επιτροπή

Η Πρόεδρος


ΜΑΡΙΑ ΠΑΠΑΔΑΤΟΥ - ΒΟΥΤΣΙΝΑ


Τα Μέλη

ΑΘΗΝΑ ΜΑΡΜΑΡΑ

Γ. ΚΑΛΙΤΖΟΥΝΑΚΗΣ


ΑΛΕΚΟΣ ΓΙΑΝΝΑΚΟΠΟΥΛΟΣ

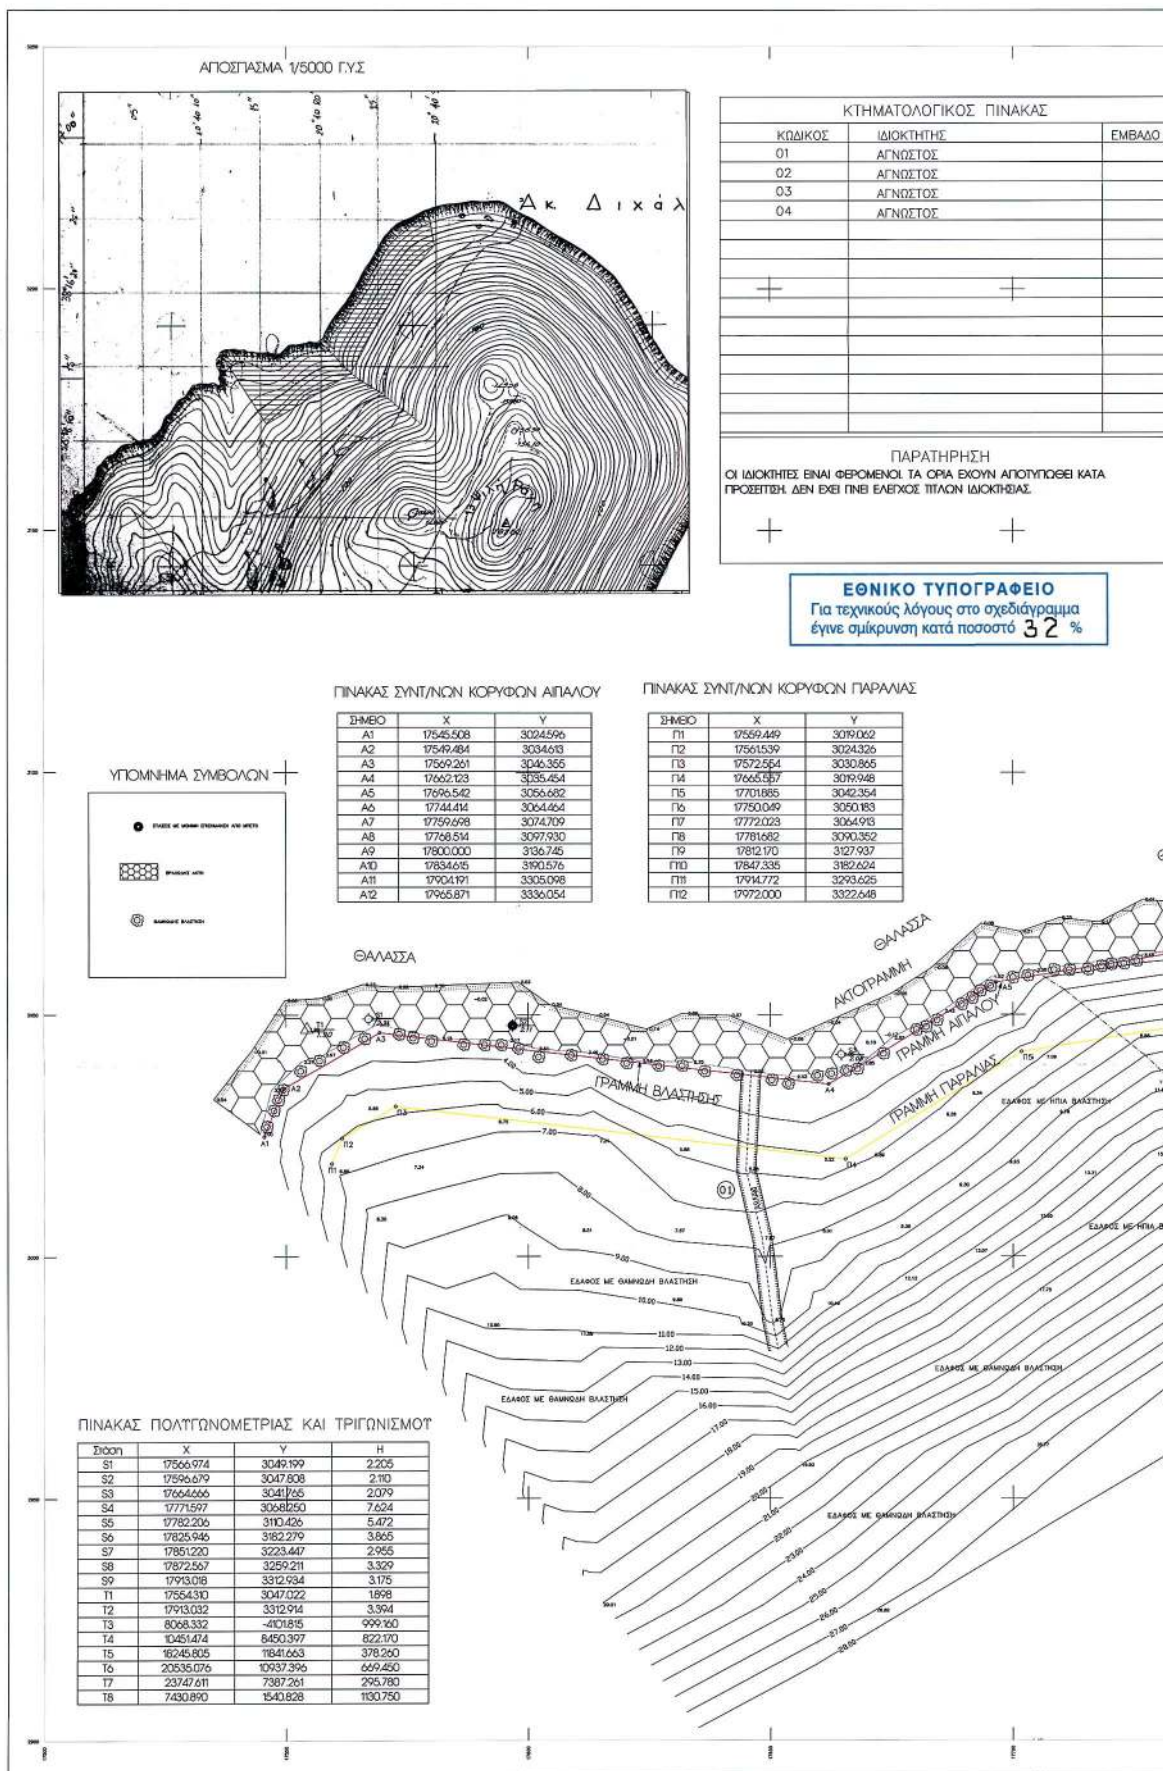

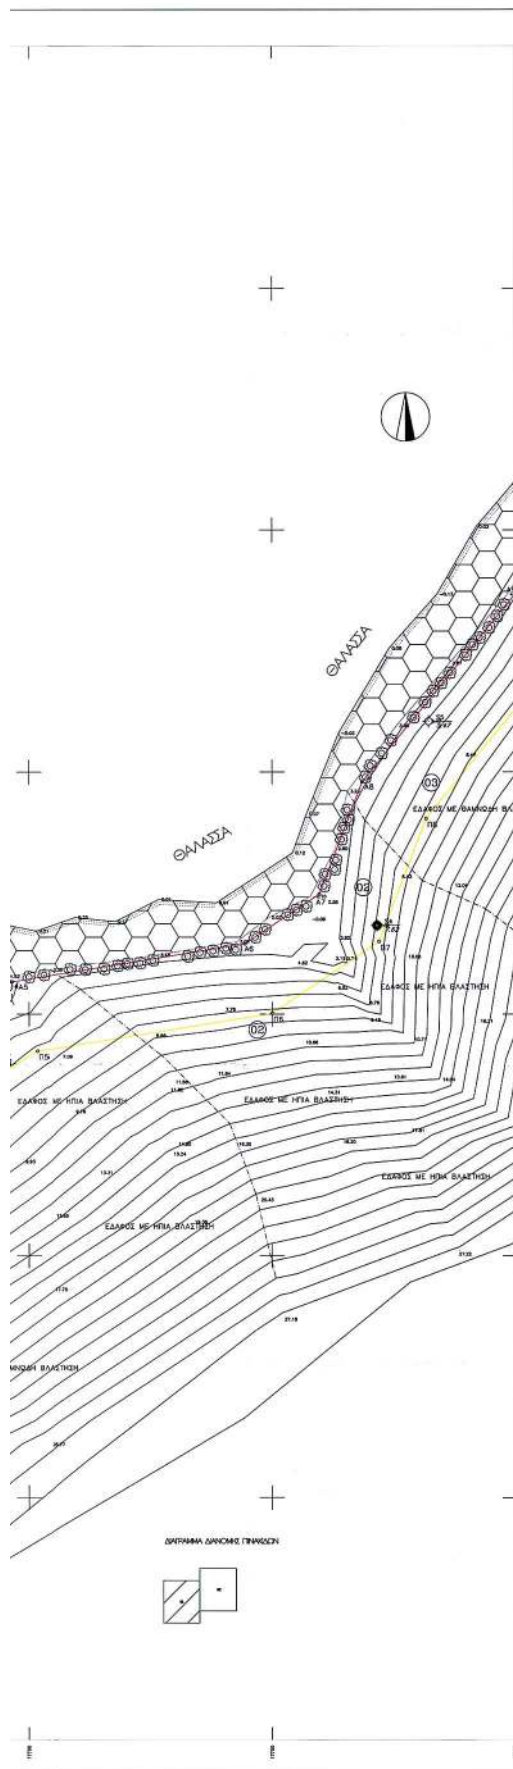

Υποδιοικητής
Μεσσηνίας ΠΕ

ΑΠΟΣΠΑΣΜΑ 1/50000 Γ.Υ.Σ

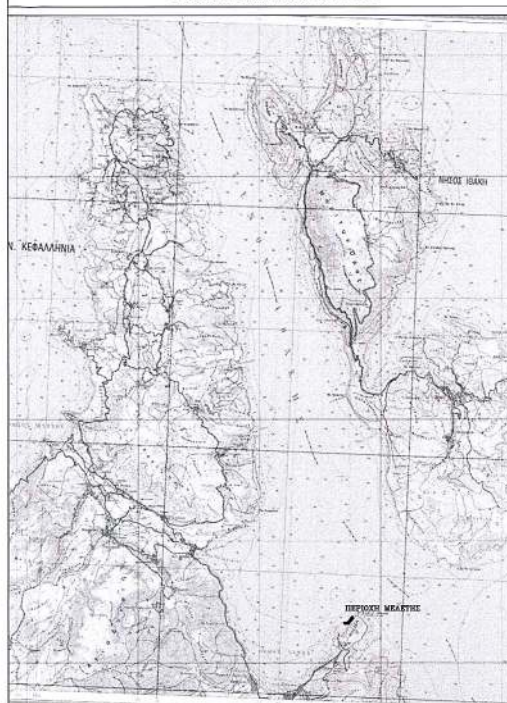

ΕΛΛΗΝΙΚΗ ΔΗΜΟΚΡΑΤΙΑ
ΝΟΜΟΣ ΚΕΦΑΛΛΗΝΙΑΣ

ΤΟΠΟΓΡΑΦΙΚΟ ΔΙΑΓΡΑΜΜΑ
ΚΑΘΟΡΙΣΜΟΥ ΟΡΙΩΝ ΑΓΓΙΑΛΟΥ ΚΑΙ ΠΑΡΑΛΙΑΣ
ΝΟΜΟΣ ΚΕΦΑΛΛΗΝΙΑΣ ΕΝΔΙΑΦΕΡΟΜΕΝΟΣ
ΔΗΜΟΣ ΣΑΜΗΣ Δ.Ε.Υ.Α ΣΑΜΗΣ ΚΕΦ/ΝΙΑΣ
Δ.Δ./ΣΜΑ ΣΑΜΗΣ
ΩΕΛΗ Τ.ΡΑΧΗ

ΥΠΟΜΝΗΜΑ ΕΠΙΤΡΟΠΗΣ ΚΑΘΟΡΙΣΜΟΥ
ΟΡΙΩΝ ΑΓΓΙΑΛΟΥ ΚΑΙ ΠΑΡΑΛΙΑΣ

1. Η καθορισμένη περιγραφή του ορίσου αποτελεί το όριο των μετεωρίων, πλην συνάδων αναδόχων του κυρίου κομμάτι.
2. Οι κτήσεις της υπογράφουσας επιτροπής του ορίσου και της παραλίας έχουν ελεγχθεί από το γραφείο τοπογραφικών διατάξεων ή συντεταγμένων των κορυφών σταθμοί αυτών, σύμφωνα με τα στοιχεία ΠΑΤ.
3. Επικυρώθηκε για τη χρήση της γραμμής ορίσου είναι η Δ.Ε.Υ.Α ΣΑΜΗΣ ΚΕΦ/ΝΙΑΣ.
4. Ο καθορισμός των ορίων ορίσου γίνεται για πρώτη φορά στην εν λόγω διαταγή.
5. Επικυρώθηκε για τη χρήση της γραμμής ορίσου είναι η Δ.Ε.Υ.Α ΣΑΜΗΣ ΚΕΦ/ΝΙΑΣ.
6. Η επιτροπή ορίων ορίσου με στοιχεία ΠΑΤ/ΣΜΑ ΣΑΜΗΣ ΚΕΦ/ΝΙΑΣ.
7. Η επιτροπή ορίων ορίσου με στοιχεία ΠΑΤ/ΣΜΑ ΣΑΜΗΣ ΚΕΦ/ΝΙΑΣ.

Α. Το παρόν διατάγμα αποτελεί την εν λόγω διαταγή, σύμφωνα με τον αριθμό 5 του Ν.2077/2001

ΑΡΧΙΤΕΚΤΟΝ 3/10/2004

Η ΕΠΙΤΡΟΠΗ

Ν. ΠΡΟΕΔΡΟΣ

ΤΑ ΜΕΛΗ

ΕΠΙΛΕΓΤΗ - ΚΑΤΕΡΑ ΣΥΓΓΡΑΜΜΑΤΟΣ
Συμμετοχή 05/4

ΜΑΡΜΑΡΑ ΑΘΗΝΑ
ΠΕΛΟΠΟΝΝΗΣΟΣ

Αδελφός Τριτοκόμος
ΠΕ ΑΡΧΙΤΕΚΤΟΝ

ΚΑΙΜΑΚΑ ΠΟΛΙΤΕΥΣΗ
1:500 1.00 μ.

ΧΡΟΝΟΣ ΣΥΝΤΑΞΗΣ ΑΡΙΘ. ΣΧΕΔΙΟΥ
ΙΟΥΝΙΟΣ 2004 1/2

ΣΥΝΤΑΧΘΗΚΕ

ΕΛΕΓΧΘΗΚΕ

ΘΕΩΡΗΘΗΚΕ


ΒΑΣΙΛΕΙΟΣ Ν. ΚΟΥΡΚΟΥΜΕΛΗΣ
ΔΙΠΛ. ΑΡΧΙΤΕΚΤΟΝ ΤΟΠΟΓΡΑΦΟΣ ΜΗΧΑΝΙΚΟΣ
ΕΠΙΧΕΙΡΗΣΗ ΜΕΤΕΩΡΙΩΝ ΠΟΛΙΤΕΥΣΗΣ
ΜΕΛΟΣ Τ.Ε.Ε. ΑΡΙΘΜΟΣ ΜΗΤΡΩΟΥ 7815
ΠΑΡΟΝΤΑΙΣΤΗ ΠΑΤΡΑΚΗ - ΤΗΛ. 25 13 140
Α.Ε.Ε. ΠΟΛΙΤΕΥΣΗΣ - Δ.Ο.Υ. 17 ΑΘΗΝΩΝ

ΜΑΡΜΑΡΑ ΑΘΗΝΑ
ΠΕΛΟΠΟΝΝΗΣΟΣ


ΠΕΛΟΠΟΝΝΗΣΟΣ

ΤΕΧΝΙΚΟ ΓΡΑΦΕΙΟ ΜΕΛΕΤΩΝ
ΑΝΑΛΑΒΕΣ ΣΤΕΛΕΧΟΣ ΤΟΠΟΓΡΑΦΟΣ ΜΗΧΑΝΙΚΟΣ Ε.Μ.Π.
ΒΑΣΙΛΕΙΟΣ Ν. ΚΟΥΡΚΟΥΜΕΛΗΣ ΤΟΠΟΓΡΑΦΟΣ ΜΗΧΑΝΙΚΟΣ Ε.Μ.Π.

ΠΑΡΟΝΤΑΙΣΤΗ & ΠΑΤΡΑΚΗ
ΤΗΛ. 210-9513045
ΚΙΝ. 6976608015
E-mail: vbasile@net.gr

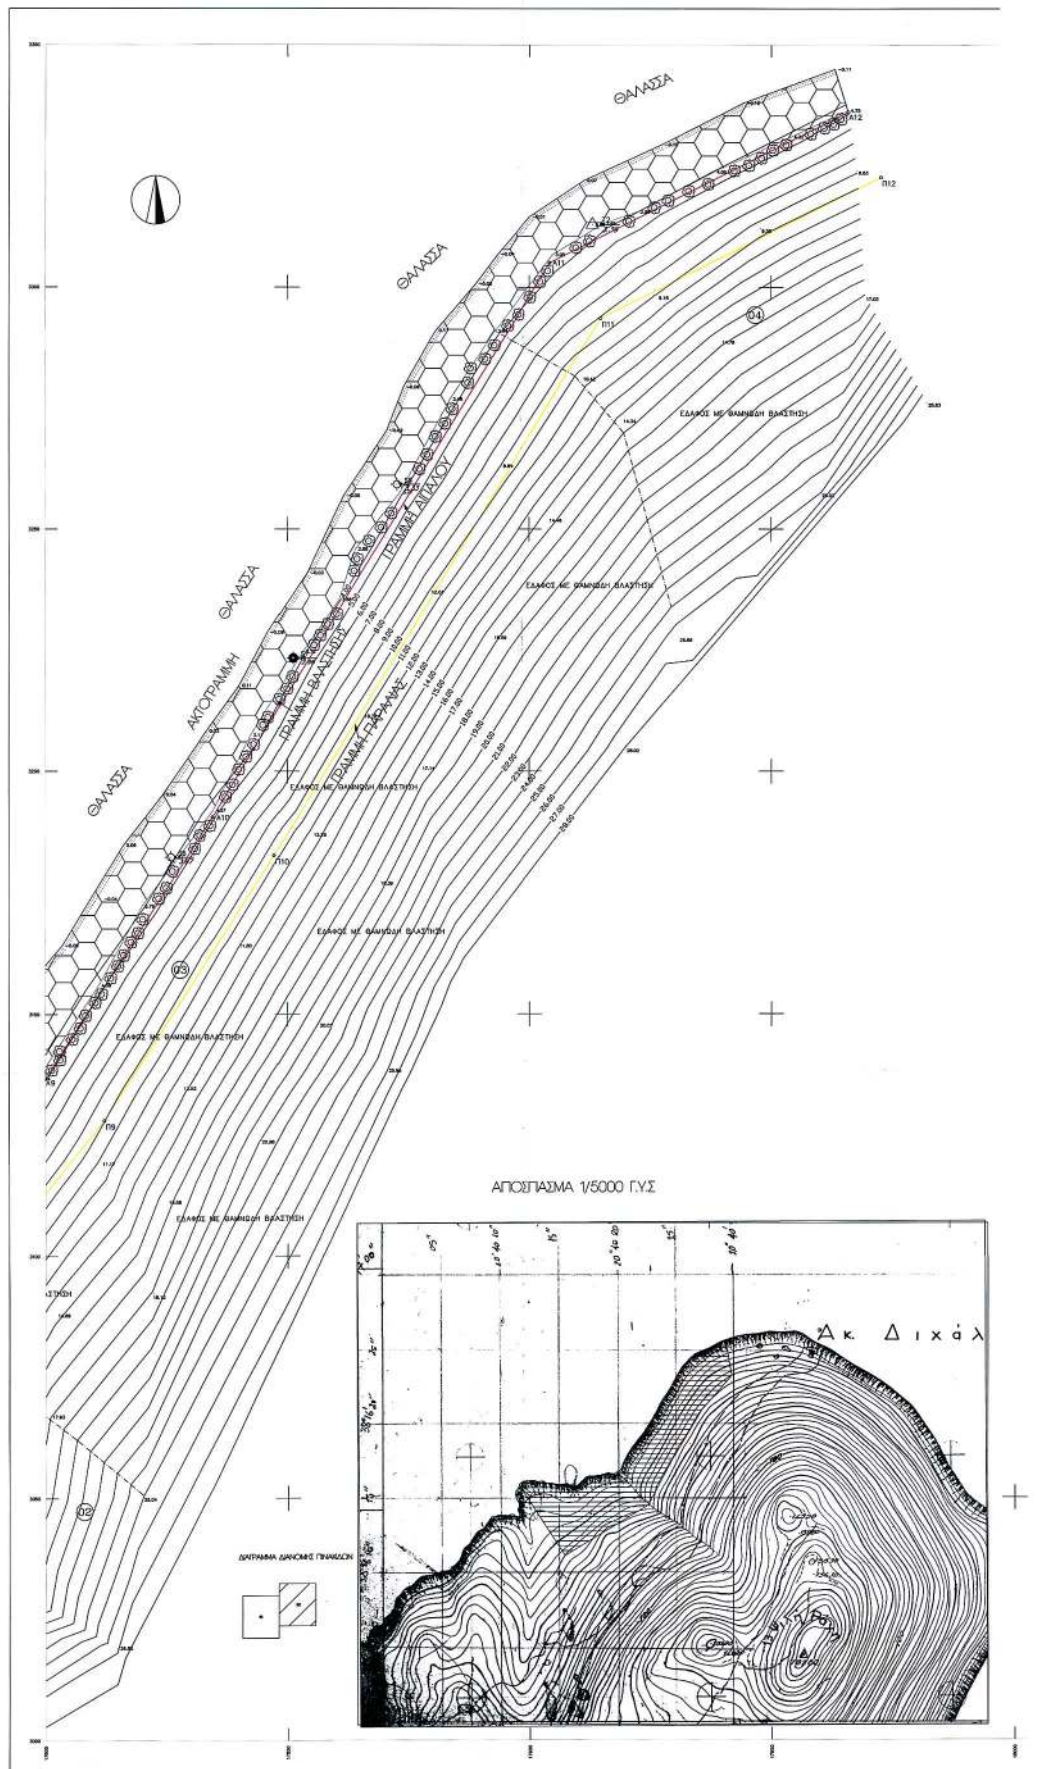

Για τεχνικούς λόγους στο σχεδιάγραμμα έγινε σμίκρυνση κατά ποσοστό **32 %**

  SAGE PUBLICATIONS

ΠΑΡΜΕΝΙΔΟΥ 6, ΠΑΓΚΡΑΤΙ
ΤΗΛ. 210-7513045
ΚΙΝ. 6976685653
E-mail: vkouck@tee.gr

Αριθ. 14831

(2)

Καθορισμός χρήσης παραχωρούμενου ακινήτου στο
Αγρ/μα Βατερού.

Ο ΝΟΜΑΡΧΗΣ ΚΟΖΑΝΗΣ

Έχοντας υπόψη:

1. Το ν. 1512/11.1.1985 (ΦΕΚ 4Α) για την τροποποίηση και συμπλήρωση πολεοδομικών διατάξεων κ.λ.π. κι ειδικότερα το άρθρο 3 παρ. 1 αυτού.
2. Το ν. 1337/12.3.1983 (ΦΕΚ 33Δ/14.3.1983) για την επέκταση πολεοδομικών σχεδίων.
3. Το ν. 360/1976 για την χωροταξία και το περιβάλλον.
4. Το ν. 1032/1980 για την σύσταση του Υπουργείου Χωροταξίας και Περιβάλλοντος.
5. Την υπ' αριθμ. 268/2005 απόφαση Δημοτικού Συμβουλίου του Δήμου Κοζάνης.
6. Την υπ' αριθμ. 2975/29.7.2005 γνωμοδότηση για προσδιορισμό χρήσης γης βάσει του άρθρου 3 ν. 1512/1985 η οποία εξεδόθη από την Δ/ση Πολεοδομίας και Περιβάλλοντος Κοζάνης.
7. Το ν. 2218/13.6.1994 (ΦΕΚ 90 Α/13.6.1994) «περί ίδρυσης Νομαρχιακής Αυτ/σης, τροποποίησης κ.λ.π.» όπως συμπληρώθηκε με το ν. 2240/15.9.1994 (ΦΕΚ 153 Α/15.9.1994).

8. Το υπ' αριθμ. 124332/16.12.1997 έγγραφο του Υπουργείου Γεωργίας (Τμήμα Γ και Κ Αποκ/σης).

9. Το γεγονός ότι δεν προκαλεί δαπάνη η υπόψη παραχώρηση σε βάρος του προϋπολογισμού του οικείου Ο.Τ.Α.

10. Τις διατάξεις του ν. 2503/1997 άρθρο 10 παρ. 8, αποφασίζουμε:

Καθορίζουμε σαν χρήση γης τη λειτουργία που γενικά εξυπηρετεί την εγκατάσταση κτηνοτροφικών εκμεταλλεύσεων και δραστηριοτήτων από τον Δεβετζή Γεώργιο του Νικολάου στο υπ' όψη τεμάχιο με στοιχεία Α-Β-Γ-Δ-Α έκτασης 4.947 τ.μ. το οποίο εμπίπτει στο αριθμ. 610δ χερσολείβαδο κοινόχρηστο του Αναδασμού αγρ/τος Βατερού έτους 1975 όπως αυτό απεικονίζεται στο αναπόσπαστο με την παρούσα θεωρημένο τοπογραφικό διάγραμμα που μας έστειλε το τμήμα Τοπογραφίας Κοζάνης με το υπ' αριθμ. 1258/12.7.2005 έγγραφο του.

Η απόφαση αυτή να δημοσιευθεί στην Εφημερίδα της Κυβερνήσεως.

Κοζάνη, 26 Σεπτεμβρίου 2005

Ο Νομάρχης
ΙΟΡΔΑΝΗΣ ΑΝΔΡΕΑΔΗΣ



ΕΛΛΗΝΙΚΗ ΔΗΜΟΚΡΑΤΙΑ
ΠΕΡΙΦΕΡΕΙΑ ΔΥΤΙΚΗΣ ΜΑΚΕΔΟΝΙΑΣ
ΝΟΜΟΣ ΚΟΖΑΝΗΣ
ΝΟΜΑΡΧΙΑΚΗ ΑΥΤΟΔΙΟΙΚΗΣΗ ΚΟΖΑΝΗΣ
ΤΜΗΜΑ ΤΟΠΟΓΡΑΦΙΚΗΣ

ΒΑΤΕΡΟ ΚΟΖΑΝΗΣ
ΑΝΑΔΑΣΜΟΣ 1975

+3000

Απο φύλλο οδώνης 1

