



04011141410050008



ΕΦΗΜΕΡΙΣ ΤΗΣ ΚΥΒΕΡΝΗΣΕΩΣ

ΤΗΣ ΕΛΛΗΝΙΚΗΣ ΔΗΜΟΚΡΑΤΙΑΣ

ΤΕΥΧΟΣ ΤΕΤΑΡΤΟ

Αρ. Φύλλου 1114

14 Οκτωβρίου 2005

ΠΕΡΙΕΧΟΜΕΝΑ

ΑΠΟΦΑΣΕΙΣ

- Άρση αναδάσωσης εκτάσεως εμβαδού πενήντα επτά στρεμμάτων και εκατόν ογδόντα επτά τετραγωνικών μέτρων (57,187 στρ.) στη θέση «Λουζέτου», Περιφέρειας Δημ. Διαμ. Κρανούλας Δήμου Περάματος Νομού Ιωαννίνων και κήρυξης έκτασης εξήντα πέντε στρεμμάτων και οκτακοσίων ογδόντα τεσσάρων τετραγωνικών μέτρων (65,884 στρ.) ως αναδασωτέας στην ίδια θέση..... 1
- Καθορισμός ορίων αιγιαλού, παραλίας στη θέση «Φανάρι» νήσου Μυκόνου 2

ΑΠΟΦΑΣΕΙΣ

Αριθ. 2797

(1)

Άρση αναδάσωσης εκτάσεως εμβαδού πενήντα επτά στρεμμάτων και εκατόν ογδόντα επτά τετραγωνικών μέτρων (57,187 στρ.) στη θέση «Λουζέτου», Περιφέρειας Δημ. Διαμ. Κρανούλας Δήμου Περάματος Νομού Ιωαννίνων και κήρυξης έκτασης εξήντα πέντε στρεμμάτων και οκτακοσίων ογδόντα τεσσάρων τετραγωνικών μέτρων (65,884 στρ.) ως αναδασωτέας στην ίδια θέση.

Ο ΓΕΝΙΚΟΣ ΓΡΑΜΜΑΤΕΑΣ ΠΕΡΙΦΕΡΕΙΑΣ ΗΠΕΙΡΟΥ

Έχοντας υπόψη:

1. Τις διατάξεις:

α) Του ν. 2503/1997 «Διοίκησης, Οργάνωσης, Στελέχωσης της Περιφέρειας κ.λ.π.».

β) Του ν. 2647/1998 «Μεταβίβαση αρμοδιοτήτων στην Περιφέρεια κ.λ.π.».

γ) Των άρθρων 117 παρ. 3 και 24 παρ. 1 του Συντάγματος της Ελλάδας.

δ) Του ν. 998/1979 «περί προστασίας δασών και δασικών εν γένει εκτάσεων της χώρας και συγκεκριμένα: (α) του άρθρου 3 όπως αντικαταστάθηκε με την παρ. 1 του άρθρου 1 του ν. 3208/2003, (β) του άρθρου 44 όπως συμπλήρωθηκε με το άρθρο 1 παρ. 9 του ν. 3208/2003, (γ) του άρθρου 37 και (δ) του άρθρου 38 παρ. 2 και 3.

2. Τις διαταγές του Υπουργείου Γεωργίας: α) 160417/1180/8.7.1980, β) 182447/3049/24.9.1980 και γ) 105204/

2793/31.7.2002 καθώς και την υπ' αριθμ. 1099/26.10.2004 όμοια του Υπ. Αγροτικής Ανάπτυξης και τροφίμων.

3. Την υπ' αριθμ. 13519/7.7.2004 (ΦΕΚ Β'/1115/23.7.2004) απόφαση Γεν. Γραμ. Περιφ. Ηπείρου «Περί μεταβίβασης αρμοδιοτήτων και παροχή εξουσιοδότησης υπογραφής αποφάσεων κ.λ.π. «Με εντολή Γενικού Γραμματέα Περιφέρειας Ηπείρου» στο Γενικό Διευθυντή, Επιθεωρητή Δασών και στους Διευθυντές Δασών και Προϊσταμένους Δασαρχείων».

4. Την υπ' αριθμ. 4133/9.12.1991 απόφαση Νομάρχης Ιωαννίνων για κήρυξη έκτασης ως αναδασωτέας, που δημοσιεύθηκε στο ΦΕΚ.

5. Την υπ' αριθμ. 3815/16.6.2000 πράξη χαρακτηρισμού Δασάρχη Ιωαννίνων.

6. Την υπ' αριθμ. 9/2001 απόφαση της Α/θμιας Ε.Ε.Δ.Α. Ν. Ιωαννίνων.

7. Την υπ' αριθμ. 3/2005 απόφαση της Β/θμιας Ε.Ε.Δ.Α. Εφετειακής Περιφέρειας Ν. Ιωαννίνων.

8. Την υπ' αριθμ. 2245/11.4.2005 εισήγηση του Δασαρχείου Ιωαννίνων, με την οποία προτείνεται η άρση αναδάσωσης από επιφάνεια εμβαδού πενήντα επτά στρεμμάτων & εκατόν ογδόντα επτά τετραγωνικών μέτρων (57,187 στρ.) καθότι η κήρυξη της βασίστηκε σε εσφαλμένα δεδομένα και την κήρυξη ως αναδασωτέας επιφάνειας εξήντα πέντε στρεμμάτων και οκτακοσίων ογδόντα τέσσερα τετραγωνικών μέτρων (65,884) στην ίδια θέση βασιζόμενη σε νεώτερα ακριβή δεδομένα.

9. Την υπ' αριθμ. 1049/31.8.2005 σχετική εισήγηση της Δ/νσης Δασών Ν. Ιωαννίνων, αποφασίζουμε:

1. Αίρουμε την αναδάσωση (ολική άρση) από επιφάνεια εμβαδού πενήντα επτά στρεμμάτων και εκατόν ογδόντα επτά τετραγωνικών μέτρων (57,187 στρ.) που κηρύχθηκε αναδασωτέα με την υπ' αριθμ. 4133/9.12.1991 απόφαση του Νομάρχης Ιωαννίνων, που δημοσιεύθηκε στο ΦΕΚ 958/31.12.1991 τεύχος Δ' και βρίσκεται στη θέση «Λουζέτο» Περιφέρειας του Δ.Δ. Κρανούλας του Δήμου Περάματος Νομού Ιωαννίνων, όπως απεικονίζεται με στοιχεία α-β-γ-δ-ε-ι-κ-λ-α (τμ. Α) και 1 - 2 - 3 - 4 - 5 - 6 - 7 - 8 - 9 - 10 - 11 - 12 - 13 - 14 - 15 - 16 - 17 - 18 - 1 (τμ. Β), στο τοπογραφικό διάγραμμα της κήρυξης.

2. Κηρύσσουμε ως αναδασωτέα στην ίδια θέση έκταση εμβαδού εξήντα πέντε στρεμμάτων και οκτακοσίων ογδόντα τεσσάρων τετραγωνικών μέτρων (65,884) με στοιχεία 1 - 2 22 33 - 53 62 69 78 - 34 - 35 ... 48 ... 52-

11-12-13. 19 - 1 όπως απεικονίζεται στο προσαρτημένο στην παρούσα απόφαση μας τοπογραφικό διάγραμμα, το οποίο αποτελεί αναπόσπαστο μέρος αυτής και ορίζεται από τις συντεταγμένες που φαίνονται στον πίνακα αυτού.

Σκοποί της κήρυξης της ανωτέρω έκτασης, ως αναδασωτέας, είναι η διατήρηση του δασικού χαρακτήρα αυτής, ο αποκλεισμός διάθεσης της για άλλη χρήση, η προστασία του εδάφους από διαβρώσεις, η προστασία της ήδη υπάρχουσας βλάστησης, η εξασφάλιση του υδρονομικού ρόλου αυτής και ο εξωραϊσμός του τοπίου.

Με την απόφασή αυτή δεν προκαλείται δαπάνη σε βάρος του κρατικού προϋπολογισμού.


Η απόφαση αυτή να δημοσιευθεί στην Εφημερίδα της Κυβερνήσεως.

Ιωάννινα, 5 Σεπτεμβρίου 2005

Με εντολή Γενικού Γραμματέα Περιφέρειας

Ο Προϊστάμενος Διεύθυνσης

ΔΗΜΗΤΡΙΟΣ ΒΕΡΓΟΣ

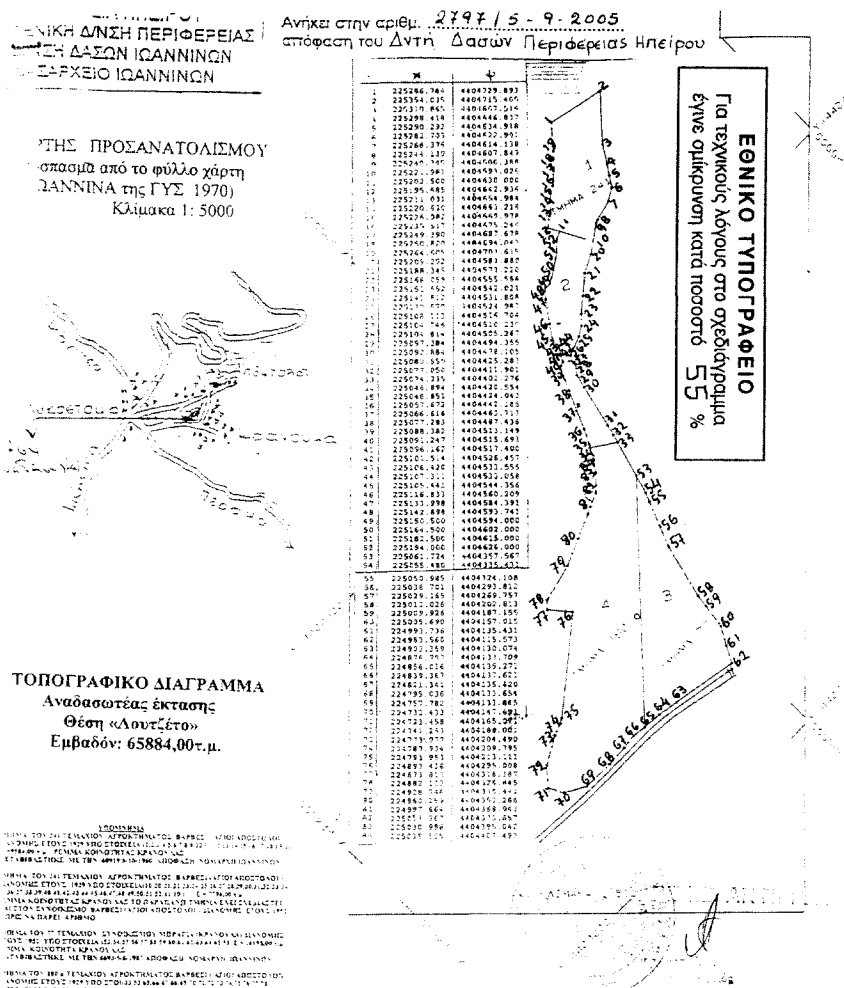

ΙΩΑΝΝΙΝΑ 11.9.05 Ο ΓΕΝΙΚΟΣ ΓΡΑΜΜΑΤΕΑΣ ΠΕΡΙΦΕΡΕΙΑΣ ΗΠΕΙΡΟΥ	ΙΩΑΝΝΙΝΑ 8.9.05 Ο ΔΗΜΟΣ ΔΑΣΩΝ ΠΕΡΙΦΕΡΕΙΑΣ ΗΠΕΙΡΟΥ	ΙΩΑΝΝΙΝΑ 31.8.2005 Ο ΠΡΟΙΣΤΑΜΕΝΟΣ ΔΙΝΣΗΣ	ΙΩΑΝΝΙΝΑ 11.9.05 Ο ΔΑΣΑΡΧΗΣ ΙΩΑΝΝΙΝΩΝ	ΙΩΑΝΝΙΝΑ 11.9.2005 Η ΣΥΝΤΑΚΤΗΣ
	Δημήτριος Ι. Βέργος Δασολόγος με Α' βαθμό	Χαρίλαος Παροβασίλης Δασολόγος με Α' βαθμό	Δημήτριος Ι. Βέργος Δασολόγος με Διπλ.	Φωτεινή Κούτλα Δασολόγος -Περιθωφ. με Α' βαθμό

Αριθ. 13565

(2)

Καθορισμός ορίων αιγιαλού, παραλίας στη θέση
«Φανάρι», νήσου Μυκόνου.

Ο ΓΕΝΙΚΟΣ ΓΡΑΜΜΑΤΕΑΣ
ΠΕΡΙΦΕΡΕΙΑΣ ΝΟΤΙΟΥ ΑΙΓΑΙΟΥ

Έχοντας υπόψη:

1. Τις διατάξεις των άρθρων 3, 4, 5 και 6 του ν. 2971/2001 (ΦΕΚ 285/τ.Α'/19.12.2001) «περί αιγιαλού και παραλίας».

2. Τις διατάξεις των άρθρων 1 και 2 του ν.δ. 439/1970 «περί συμπληρώσεως των διατάξεων περί αιγιαλού».

3. Τις διατάξεις του άρθρου 5 του ν. 3200/1955 «περί διοικητικής αποκέντρωσης», όπως αυτές τροποποιήθηκαν και ισχύουν σήμερα.

4. Τις διατάξεις του άρθρου 19 παραγρ. 5 ν. 2344/1995, του άρθρου 52 παρ. 6 ν. 2218/1994, του άρθρου 4 παρ. 7 του ν. 2240/1994, δυνάμει των οποίων αρμοδιότητες του Υπουργείου Οικονομικών που είχαν μεταβιβασθεί στους Νομάρχες, ανήκουν στον Περιφερειακό Διευθυντή, σε συνδυασμό με αυτές του άρθρου 14 παρ. 2 του ν. 2399/1996 με τις οποίες προβλέπεται η κατάργηση των θέσεων των Περιφερειακών Διευθυντών, οι αρμοδιότητες πλέον του οποίου περιήλθαν στο Γενικό Γραμματέα της Περιφέρειας και ασκούνται από τον αναπληρωτή Περιφερειακό Διευθυντή.

5. Τις διατάξεις του τετάρτου εδαφίου της παρ. 2 του άρθρου 1 και της παρ. 6 του ιδίου άρθρου του ν. 2503/1997 «Διοίκηση, οργάνωση, στελέχωση της Περιφέρειας, ρύθμιση θεμάτων για την Τοπική Αυτοδιοίκηση και άλλες διατάξεις» (ΦΕΚ 107/Α), σύμφωνα με τις οποίες οι Περιφερειακές Υπηρεσίες του Υπουργείου Οικονομικών, που συγκροτούσαν την Περιφερειακή Διοίκηση του Νομού ή της Νομαρχίας, δεν υπήχθησαν στην ενιαία οργανική μονάδα της Περιφέρειας, ούτε καταργήθηκαν αλλά αποτελούν από 1.9.1997, Υπηρεσίες του Υπουργείου Οικονομικών.

6. Το υπ' αριθμ. 28979/31.7.1997 έγγραφο της Δ/νσης Διοίκησης του Υπουργείου Εσωτερικών, Δημόσιας Διοίκησης και Αποκέντρωσης, σύμφωνα με το οποίο οι αρμοδιότητες του Γενικού Γραμματέα της Περιφέρειας σε θέματα Υπηρεσιών του Υπουργείου Οικονομικών, μεταφέρονται από 1.9.1997 στον Υπουργό Οικονομικών.

7. Την υπ' αριθμ. 14650/Δ10Ε85/17.3.2004 (ΦΕΚ 519/τΒ/17.3.2003), κοινή απόφαση του Πρωθυπουργού και Υπουργού Οικονομίας και Οικονομικών «περί καθορισμού αρμοδιοτήτων των Υφυπουργών Οικονομίας και Οικονομικών, οι οποίες αφορούν αρμοδιότητες που περιέχονται κατά των ανωτέρω, στους Γενικούς Γραμματείς Περιφερειών.

8. Το άρθρο 46 παρ. 21 του ν. 3220/2004, «Μέτρα αναπτυξιακής και κοινωνικής πολιτικής - αντικειμενοποίηση του φορολογικού ελέγχου κ.ά διατάξεις (ΦΕΚ 15/Α/28.1.2004).

9. Την υπ' αριθμ. 1030067/296/Α006/7.4.2004, εγκύκλιο, της Δ/νσης Οργάνωσης του Υπουργείου Οικονομίας και Οικονομικών.

10. Την από 27.4.2004 έκθεση της επιτροπής καθορισμού των ορίων αιγιαλού, παραλίας, στην περιοχή «Φανάρι», νήσου Μυκόνου και το από Σεπτέμβριο του 2003 κτηματολογικό, υψομετρικό, τοπογραφικό διάγραμμα, εξαρτημένο από το κρατικό δίκτυο ΓΣΥ, κλίμακας 1:500, το οποίο συντάχθηκε από τον Αγρονόμο Τοπογράφο Μηχανικό Εμμανουήλ Βαρσαμή, σε μία πινακίδα, ελέγχθηκε για

την ακρίβεια της αποτύπωσης στις 27.4.2004 από το Θεόδωρο Κιουπίδη, τεχνολόγο τοπογράφο μηχανικό της Κτηματικής Υπηρεσίας Ν. Κυκλάδων και θεωρήθηκε την ίδια ημερομηνία, από το Στέλιο Σεζένια, Προϊστάμενο της Κτηματικής Υπηρεσίας Ν. Κυκλάδων.

11. Το υπ' αριθμ. 544.5/930/04/31.8.2004 έγγραφο του Γενικού Επιτελείου Ναυτικού, αποφασίζουμε:

Επικυρώνουμε την από 27.4.2004 έκθεση της κατά το άρθρο 3 του ν. 2971/2001 αρμόδιας επιτροπής για τον καθορισμό των ορίων αιγιαλού και παραλίας στη θέση «Φανάρι», νήσου Μυκόνου καθώς επίσης και το από Σεπτέμβριο του 2003 κτηματολογικό, υψομετρικό τοπογραφικό διάγραμμα, εξαρτημένο από το κρατικό δίκτυο ΓΣΥ, κλίμακας 1:500, το οποίο συντάχθηκε από τον Αγρονόμο Τοπογράφο Μηχανικό Εμμανουήλ Βαρσαμή, σε μία πινακίδα, ελέγχθηκε ως προς την ακρίβεια της αποτύπωσης στις 27.4.2004, από το Θεόδωρο Κιουπίδη, τεχνολόγο τοπογράφο μηχανικό της Κτηματικής Υπηρεσίας Ν. Κυκλάδων και θεωρήθηκε την ίδια ημερομηνία από το Στέλιο Σεζένια, προϊστάμενο της Κτηματικής Υπηρεσίας Ν. Κυκλάδων.

Στο τοπογραφικό αυτό διάγραμμα καθορίστηκε:

α) την οριογραμμή του αιγιαλού με κόκκινη συνεχή πολυγωνική γραμμή και στοιχεία 1, 2, 3, ... 33, 34, 35.

β) την οριογραμμή της παραλίας με κίτρινη συνεχή πολυγωνική γραμμή και με στοιχεία 1', 2', 3', ..., 28', 29', 30'.

Αποφαινόμαστε, ότι δεν υφίσταται παλαιός αιγιαλός.

Η ζώνη παραλίας έχει πλάτος 10 μ. διότι διαφορετικά δεν εξυπηρετούνται οι σκοποί του άρθρου 1 παρ. 2 του ν. 2971/2001.

Στη ζώνη παραλίας υπάρχουν ξερολιθιές.

Η απόφαση αυτή με την έκθεση της επιτροπής και το τοπογραφικό διάγραμμα να δημοσιευθούν στην Εφημερίδα της Κυβερνήσεως.

Ερμούπολη, 26 Σεπτεμβρίου 2005

Ο Γενικός Γραμματέας Περιφέρειας
ΧΑΡΑΛΑΜΠΟΣ ΚΟΚΚΙΝΟΣ

ΕΚΘΕΣΗ ΕΠΙΤΡΟΠΗΣ ΚΑΘΟΡΙΣΜΟΥ ΤΩΝ ΟΡΙΩΝ
ΤΟΥ ΑΙΓΙΑΛΟΥ (ΑΡΘΡΟ 3 Ν. 2971/19.12.2001)

Για τον καθορισμό των ορίων του αιγιαλού που γίνεται για πρώτη φορά στη θέση «Φανάρι», νήσου Μυκόνου.

Στη Μύκονο, σήμερα 27.4.2004, οι υπογεγραμμένοι:

1. ΣΤΕΛΙΟΣ ΣΕΖΕΝΙΑΣ, Προϊστάμενος της Κτηματικής Υπηρεσίας του Νομού Κυκλάδων, ως Πρόεδρος,

2. ΘΕΟΔΩΡΟΣ ΚΙΟΥΠΙΔΗΣ, Τεχνολόγος Τοπογράφος Μηχανικός, της Κτηματικής Υπηρεσίας Ν. Κυκλάδων, ως μέλος,

3. ΑΝΤΩΝΙΟΣ ΡΑΠΑΤΖΙΚΟΣ, Αναπληρωτής λιμενάρχης Μυκόνου, ως μέλος,

Τα μέλη της Επιτροπής:

4. ΔΗΜΗΤΡΙΟΣ ΜΠΟΥΝΤΟΥΡΗΣ, Διευθυντής της Διεύθυνσης Πολεοδομίας Νομαρχιακής Αυτοδιοίκησης Ν. Κυκλάδων και

5. ΕΜΜΑΝΟΥΗΛ ΚΑΛΑΒΡΟΣ, Διευθυντής Χωροταξίας και Περιβάλλοντος της Γενικής Γραμματείας Περιφέρειας Ν. Κυκλάδων αν και προσκλήθηκαν με την υπ' αριθμ. οικ. 629/23.4.2004 πρόσκληση του προέδρου, δεν παρευρέθησαν, αποτελούντες την επιτροπή καθορισμού των ορίων του αιγιαλού δυνάμει του άρθρου 3 του

ν. 2971/19.12.2001, μεταβήκαμε επ τόπου στην προαναφερθείσα περιοχή και λαβόντες υπόψη:

1. Την από 17.10.2003 αίτηση καθορισμού, του Μανώλη Βαρσαμή των ορίων του αιγιαλού στην εν λόγω θέση.

2. Το τοπογραφικό, υψομετρικό και κτηματολογικό διάγραμμα εξαρτημένο από το κρατικό δίκτυο ΓΥΣ, το οποίο συντάχθηκε το Σεπτέμβριο του 2003, από τον Εμμανουήλ Βαρσαμή Τοπογράφο Μηχανικό, σε μία πινακίδα, σε κλίμακα 1:500 ελέγχθηκε επιτόπου, για την ακρίβεια της αποτύπωσης την 27.4.2004 από το Θεόδωρο Κιουπιδή, Τεχνολόγο Τοπογράφο Μηχανικό της Κτηματικής Υπηρεσίας Ν. Κυκλάδων και θεωρήθηκε την ίδια ημερομηνία από το Στέλιο Σεζένια, Προϊστάμενος της Κτηματικής Υπηρεσίας Ν. Κυκλάδων.

3. Τις διατάξεις του ν. 2971/2001 «Αιγιαλός, παραλία και άλλες διατάξεις» όπως αυτός ισχύει, και τον ν. 1337/1983 καθώς και την προς αυτόν σχετική Δικαστηριακή και Διοικητική Νομολογία.

4. Την από την επιτόπια μετάβαση σχηματισθείσα αντίληψη περί του πλάτους της βρεχόμενης ζώνης της ξηράς καθώς και τα στοιχεία που προβλέπονται από το άρθρο 9 του ν. 2971/2001 και ειδικότερα:

Α) Τη γεωμορφολογία του εδάφους για την οποία αναλυτικά αναφέρεται ότι:

Η περιοχή βρίσκεται στο Β.Α άκρο της ν. Μυκόνου.

1. Η γεωμορφολογία της ακτής στο σύνολό της είναι βραχώδης, εντελώς ανώμαλη, με απότομες καταπτώσεις και μεγάλα ύψη στέψης (20 - 100μ.). Το πλάτος δε της ζώνης αυτής είναι μεγάλο (ως και 120 μ.). Στο ανατολικό άκρο σχηματίζεται απρόσιτη αμμώδης παραλία 70 περίπου μέτρων μήκους.

2. Της ακτής συνέχονται εκτάσεις βουνώδεις, βραχώδους υψής εκτός σχεδίου.

3. Η βλάστηση είναι ποώδης (σκίνα, πουρνάρια κ.λ.π.).

Β) Στην περιοχή δεν διαπιστώθηκαν παράκτιοι φυσικοί πόροι.

Γ) Η ακτή προσβάλλεται από ισχυρούς Βόρειους ανέμους, είναι ανοικτή στο πέλαγος και διαθέτει μεγάλο ανάπλυμα πελάγους.

Δ) Η μορφολογία του πυθμένα είναι ανώμαλη, βραχώδης και με μεγάλα βάθη.

Ε) Ο κυματισμός αναπτύσσεται ελεύθερα και καλύπτει μεγάλο εύρος της ακτής.

Στ) Στην παράκτια ζώνη δεν υπάρχουν τεχνικά έργα.

Ζ) Δεν υπάρχουν καταγεγραμμένα δημόσια κτήματα στην παράκτια ζώνη.

Η) Υφίσταται κτηματολόγιο.

Θ) Δεν υπάρχουν ευπαθή οικοσυστήματα και προστατευόμενες περιοχές, αποφασίζουμε:

1. Καθορίζουμε επί του ανωτέρω τοπογραφικού διαγράμματος:

α) Την οριογραμμή του αιγιαλού με κόκκινη συνεχή πολυγωνική γραμμή και στοιχεία 1, 2, 3, ... 33, 34, 35.

β) Την οριογραμμή της παραλίας με κίτρινη συνεχή πολυγωνική γραμμή και στοιχεία, 1', 2', 3', ... 28', 29', 30'.

γ) Αποφαινόμαστε, ότι δεν υφίσταται παλαιός αιγιαλός.


2. Η ζώνη παραλίας έχει πλάτος 10 μ. διότι διαφορετικά δεν εξυπηρετούνται οι σκοποί του άρθρου 1 παρ. 2 του ν. 2971/2001.


3. Στη ζώνη παραλίας υπάρχουν ξερολιθιές.


Η Επιτροπή


Ο Πρόεδρος
ΣΤΕΛΙΟΣ ΣΕΖΕΝΙΑΣ

Τα Μέλη
ΘΕΟΔΩΡΟΣ ΚΙΟΥΠΙΔΗΣ - ΑΝΤΩΝΗΣ ΡΑΠΑΤΖΙΚΟΣ

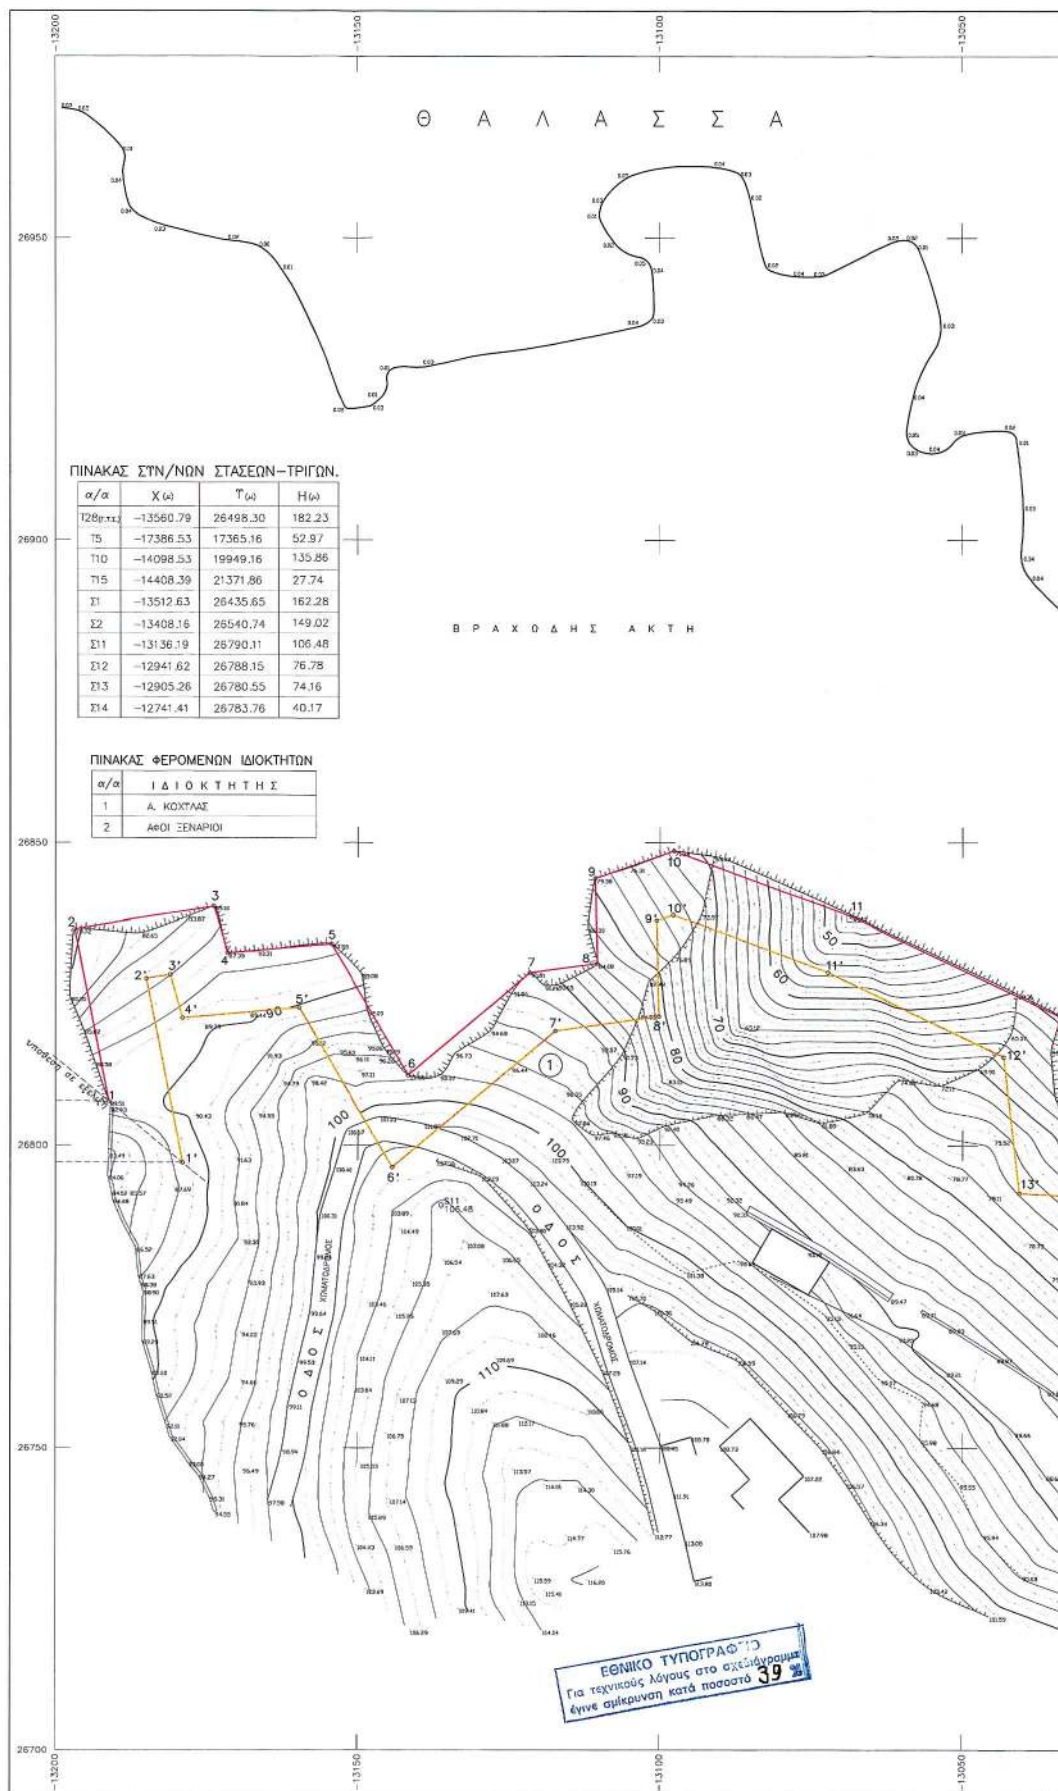

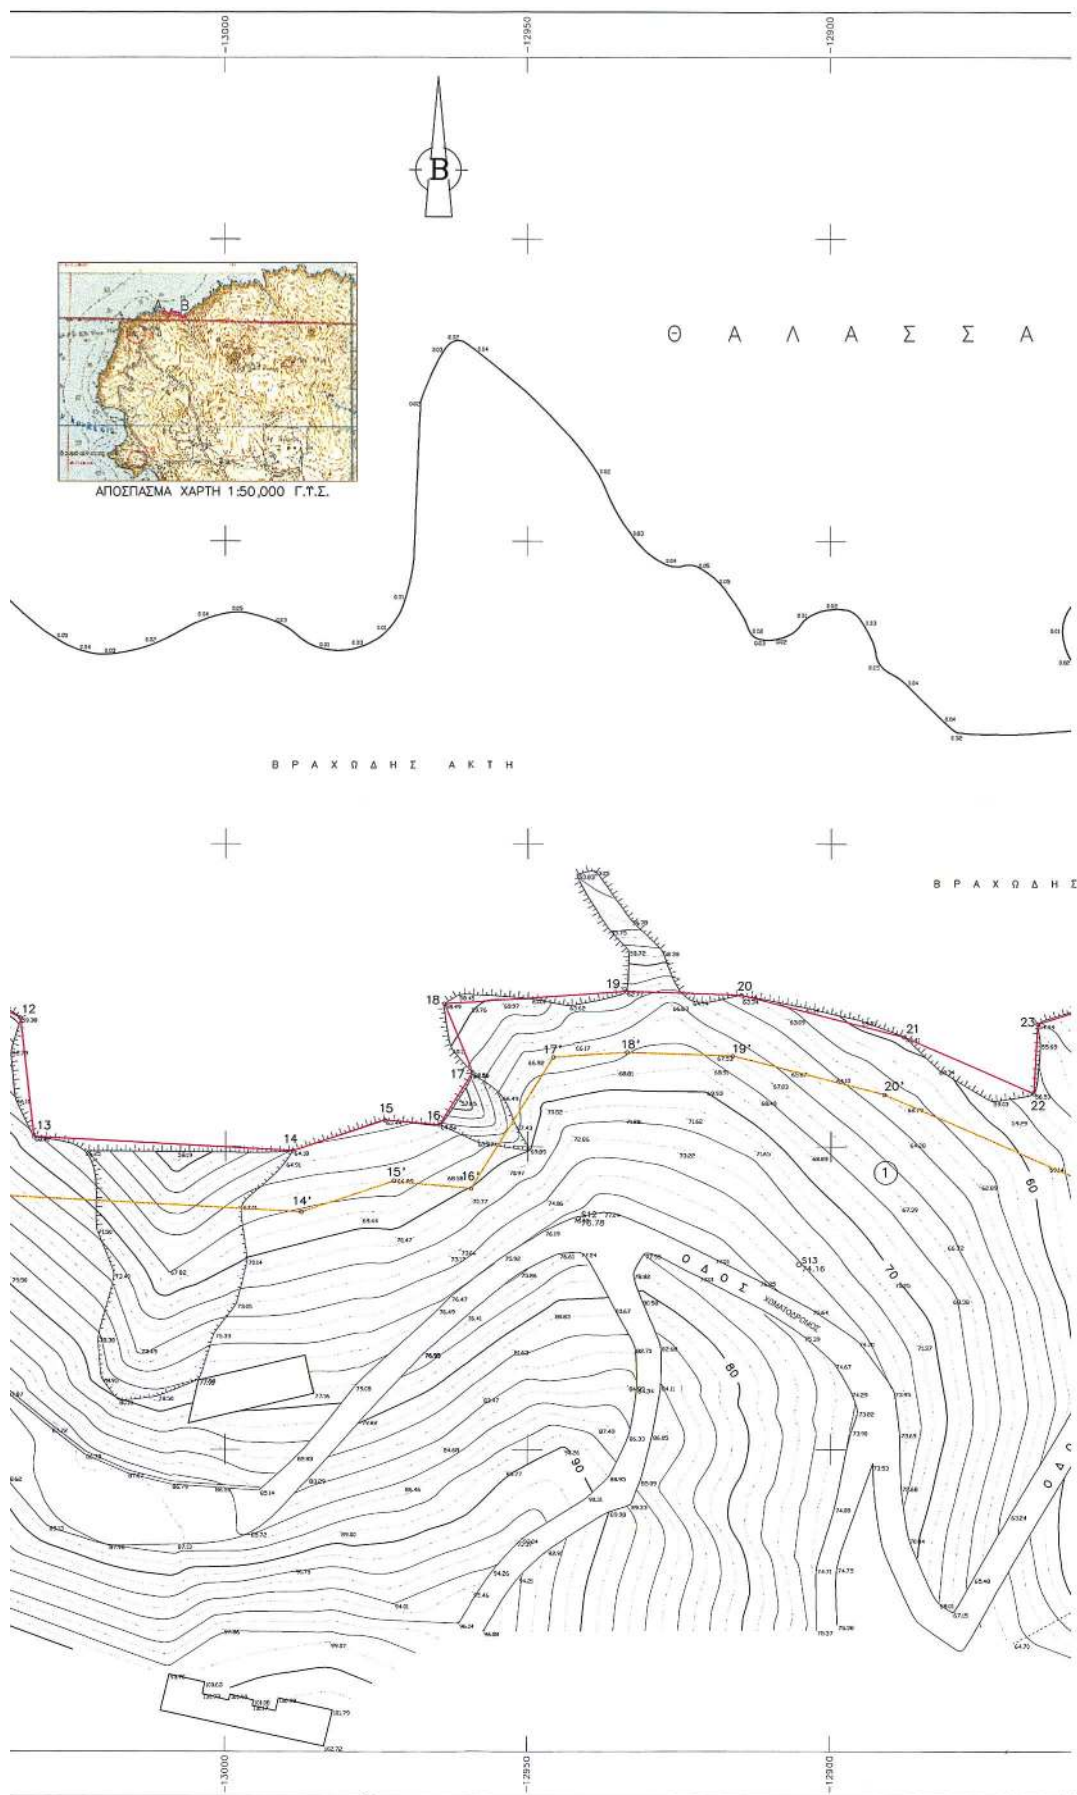

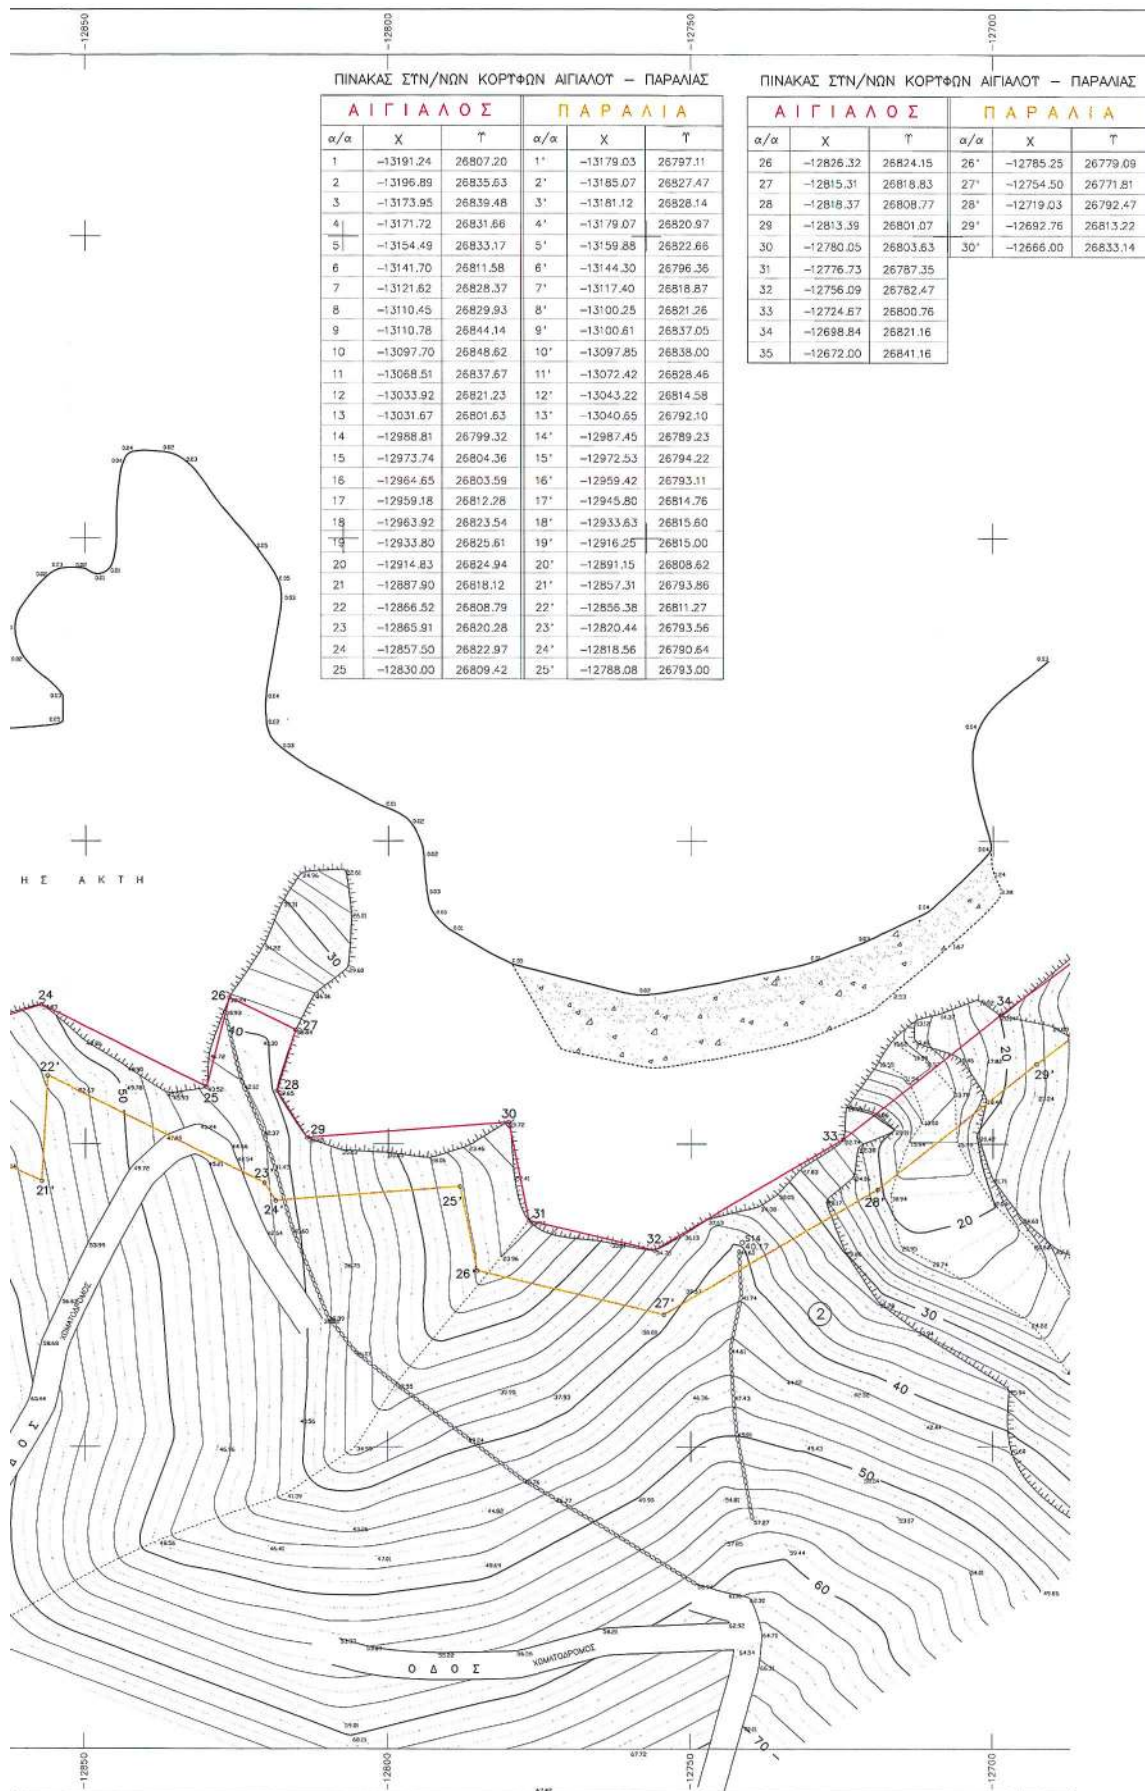

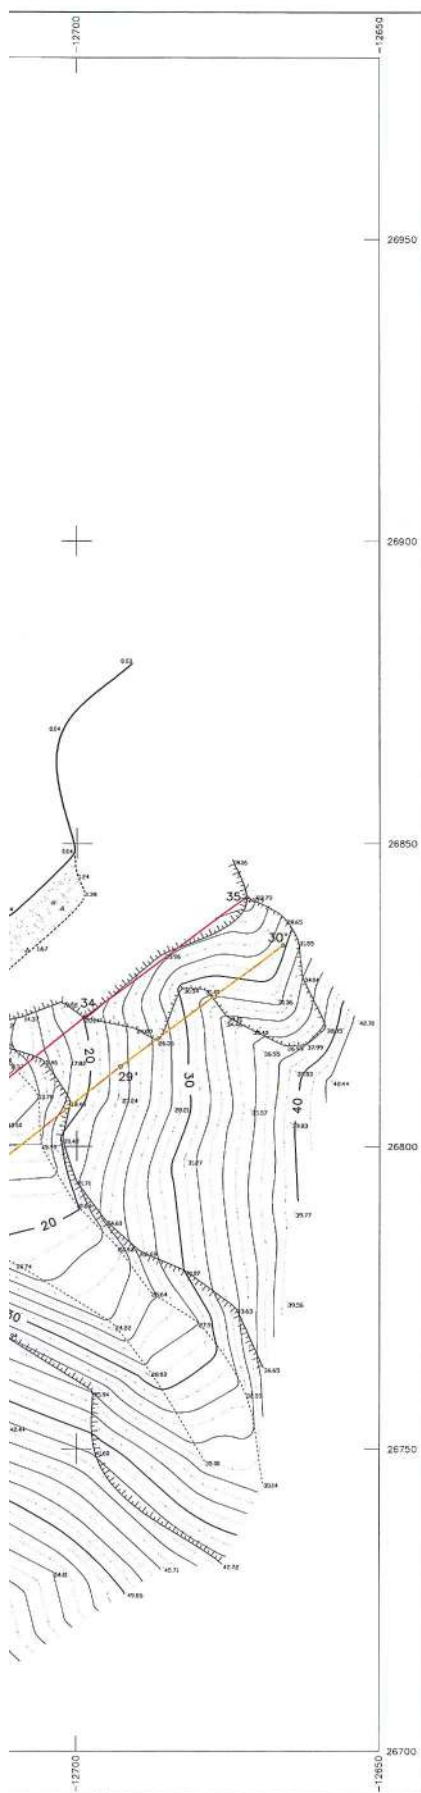

ΤΠΟΜΝΗΜΑ ΕΠΙΤΡΟΠΗΣ

1. ΤΟ ΠΑΡΟΝ ΤΟΠΟΓΡΑΦΙΚΟ ΔΙΑΓΡΑΜΜΑ ΣΥΝΔΕΣΤΕΙ ΤΗΝ ΑΠΟ 27-4-04 ΕΚΘΕΣΗ ΤΗΣ ΕΠΙΤΡΟΠΗΣ ΚΑΘΟΡΙΣΜΟΥ ΤΩΝ ΟΡΙΩΝ ΤΩΝ ΑΓΓΑΛΩΤ (ΑΡΘΡΟ 3 ΤΟΥ Ν.2971/2001)

2. (εκκείνη) 1,2,3,.....33,34,35
(κτήριον) 1,2,3,.....28,29,30

3. ΟΙ ΚΟΡΡΕΣ ΤΩΝ ΟΡΙΟΓΡΑΜΜΩΝ ΟΡΙΖΟΝΤΑΙ ΜΕ ΟΡΘΟΓΩΝΙΕΣ ΣΤΗ/ΝΕΣ ΕΞΑΡΤΗΜΕΝΕΣ ΑΠΟ ΤΟ ΚΡΑΤΙΚΟ ΔΙΚΤΥΟ.

4. ΑΠΟΦΑΙΝΕΤΑΙ ΟΤΙ ΔΕΝ ΘΕΤΕΤΑΙ ΠΑΛΑΙΟΣ ΑΓΓΑΛΟΣ ΚΑΙ ΟΠΙ ΣΤΗ ΖΩΝΗ ΑΓΓΑΛΟΥ ΚΑΙ ΠΑΡΑΛΙΑΣ ΔΕΝ ΥΠΑΡΧΟΥΝ ΚΤΙΣΜΑΤΑ.

Ο ΠΡΟΕΔΡΟΣ

ΤΑ ΜΕΛΗ

ΣΤΕΛΙΟΣ ΣΙΕΖΕΝΙΑΣ
ΕΘΝΙΚΟΣ ΔΕ/Η

α. ΘΕΟΔΩΡΟΣ ΚΙΟΤΠΛΗΣ
ΤΟΠΟΓΡΑΦΟΣ ΜΗΧ.

β. ΑΝΤΩΝΗΣ ΡΑΠΑΤΖΙΚΟΣ
ΠΡΟΛΟΓΗΣ ΜΗΚΟΝΟΤ

γ.

δ.

ΕΛΕΓΧΘΗΚΕ
ΕΠΙ ΤΟΠΟΥ ΓΙΑ ΤΗΝ ΑΚΡΙΒΕΙΑ ΤΗΣ ΑΠΟΤΥΠΩΣΗΣ.

ΜΗΚΟΝΟΣ 27-4-04

Ο ΕΛΕΓΞΑΣ

ΘΕΟΔΩΡΟΣ ΚΙΟΤΠΛΗΣ
ΤΟΠΟΓΡΑΦΟΣ ΜΗΧ.

ΘΕΩΡΗΘΗΚΕ

ΜΗΚΟΝΟΣ 27-4-04

Ο ΠΡΟΣΤΑΜΕΝΟΣ Κ.Τ.Α.Κ.

ΣΤΕΛΙΟΣ ΣΙΕΖΕΝΙΑΣ



ΤΟΠΟΓΡΑΦΙΚΟ ΔΙΑΓΡΑΜΜΑ ΚΑΘΟΡΙΣΜΟΥ ΟΡΙΩΝ ΑΓΓΑΛΟΥ - ΠΑΡΑΛΙΑΣ

ΠΕΡΙΟΧΗ ΦΑΝΑΡΙ

ΕΝΔΙΑΦΕΡΟΜΕΝΟΣ Α. ΚΟΧΤΛΑΣ

ΔΗΜΟΣ ΜΤΚΟΝΟΤ

ΑΡΜΟΔΙΑ ΚΤΗΜ.ΤΠΗΡ ΚΤΚΛΑΔΩΝ

ΚΛΙΜΑΚΑ 1:500
Ισοδιαστολή 1.0 μ

ΤΡΙΓΩΝΟΜΕΤΡΙΚΗ ΕΞΑΡΤΗΣΗ : 90±37 15 Δφ=+1 45 (ΠΡΩΒΟΛΗ ΜΑΤΤΙ)
ΥΦΟΜΕΤΡΙΚΗ ΑΦΕΤΗΡΙΑ : ΚΡΑΤΙΚΟ ΔΙΚΤΥΟ (Ν.Σ.Ο)

ΜΕΘΟΔΟΣ ΑΠΟΤΥΠΩΣΗΣ : ΤΟΠΟΓΡΑΦΕΙΑ (ΓΙΑΚΤΡΟΝΙΚΟΣ)
ΧΡΟΝΟΛΟΓΙΑ ΑΠΟΤΥΠΩΣΗΣ : ΙΟΥΝΙΟΣ 2003

ΤΠΟΜΝΗΜΑ ΣΤΜΒΟΛΩΝ



ΚΤΙΣΜΑ



ΕΠΙΦΑΝΕΙΑ



ΠΡΑΣΙΝΟ



ΔΕΝ - ΟΤΕ



ΑΜΜΟΔΑΜΝΗ ΑΚΤΗ



ΒΡΑΧΩΔΗΣ ΑΚΤΗ

ΧΑΛΑΝΔΡΙ ΣΕΠΤΕΜΒΡΙΟΣ 2003
Ο ΣΤΥΛΙΑΣ ΜΗΧΑΝΙΚΟΣ

ΕΜΜΑΝΟΥΗΛ Γ. ΒΑΡΣΑΜΗΣ
ΔΙΠΛ. ΑΓΡ. & ΤΟΠΟΓΡΑΦΟΣ ΜΗΧΑΝΙΚΟΣ
ΕΘΝΙΚΟΥ ΜΕΤΕΩΡΟΛΟΓΙΟΥ ΠΟΛΥΤΕΧΝΕΙΟΥ
ΜΕΛΟΣ Τ.Ε.Ε. ΑΡΙΘΜΟΣ ΜΗΤΡΩΟΥ 45438
ΗΡΩΔΟΥ ΑΤΤΙΚΟΥ 6 ΧΑΛΑΝΔΡΙ - ΤΗΛ. 6834931
ΑΦΗ. 029604208 - ΔΟΥ ΧΑΛΑΝΔΡΙΟΥ