



04011171410050008



10601

ΕΦΗΜΕΡΙΣ ΤΗΣ ΚΥΒΕΡΝΗΣΕΩΣ

ΤΗΣ ΕΛΛΗΝΙΚΗΣ ΔΗΜΟΚΡΑΤΙΑΣ

ΤΕΥΧΟΣ ΤΕΤΑΡΤΟ

Αρ. Φύλλου 1117

14 Οκτωβρίου 2005

ΠΕΡΙΕΧΟΜΕΝΑ

ΑΠΟΦΑΣΕΙΣ

- Επικύρωση καθορισμού οριογραμμών τμήματος ρέματος πλησίον της ιδιοκτησίας Γ. Κίτσου, στη θέση Γκορδοβάτι του Δ.Σ. Αλμυρής του Δήμου Σαρωνικού Ν. Κορινθίας. 1
- Αναγνώριση ως κύριας Δημοτικής (Κοινοτικής) οδού Αγίου Κωνσταντίνου και Χανίων Σκοπής του Δήμου Τρίπολης. 2

ΑΠΟΦΑΣΕΙΣ

- Αριθ. 3363 (1)
Επικύρωση καθορισμού οριογραμμών τμήματος ρέματος πλησίον της ιδιοκτησίας Γ. Κίτσου, στη θέση Γκορδοβάτι του Δ.Σ. Αλμυρής του Δήμου Σαρωνικού Ν. Κορινθίας.

Η ΓΕΝΙΚΗ ΓΡΑΜΜΑΤΕΑΣ ΠΕΡΙΦΕΡΕΙΑΣ ΠΕΛΟΠΟΝΝΗΣΟΥ

Έχοντας υπόψη τις ακόλουθες διατάξεις και λοιπά έγγραφα:

1. Τον ν. 2853/16.7.1922 «περί υδραυλικών εν γένει έργων και αστυνομεύσεως των Δημοσίων Υδάτων»
2. Το άρθρο 6 της υπ' αριθμ. 3046/304/3.2.1989 απόφασης του Υπουργού ΠΕ.ΧΩ.ΔΕ. «Έγκριση Κτιριοδομικού Κανονισμού».
3. Το άρθρο 5 του ν. 3010/25.4.2002 (Α' 91).
4. Την υπ' αριθμ. 4344/2.9.2005 εισήγηση της Δ/σης Τεχνικών Υπηρεσιών της Ν.Α. Κορινθίας, περί «καθορισμού

των οριογραμμών τμήματος ρέματος πλησίον της ιδιοκτησίας Γ. Κίτσου, στη θέση Γκορδοβάτι του Δ.Δ. Αλμυρής του Δήμου Σαρωνικού Ν. Κορινθίας, η οποία υπεβλήθη στην υπηρεσία μας με το υπ' αριθμ. 4343/4338/2.9.2005 έγγραφο της Δ/σης Τεχνικών Υπηρεσιών (Α.Π. ΠΕ.ΧΩ.: 3363/5.9.2005).

5. Το Τοπογραφικό και Υψομετρικό Διάγραμμα Οριοθέτησης, με Αριθμό Σχεδίου:1 και Κλίμακας 1:200, συνταχθέν τον Νικ. Κώση - Αγρ. Τοπογράφο Μηχ/κό, το οποίο ελέγχθηκε και θεωρήθηκε από την Δ/ση Τεχνικών Υπηρεσιών Ν.Α. Κορινθίας και υπεβλήθη με το υπ' αριθμ. 4343/4338/2.9.2005 έγγραφο της στην υπηρεσία μας σε επτά (7) αντίγραφα, αποφασίζει:


Την επικύρωση του καθορισμού των οριστικών Οριογραμμών τμήματος ρέματος πλησίον της ιδιοκτησίας Γ. Κίτσου, στη θέση Γκορδοβάτι του Δ.Δ. Αλμυρής του Δήμου Σαρωνικού Ν. Κορινθίας, κατ' εφαρμογή των διατάξεων του ν. 3010/2002 και κατόπιν της επισυναπτόμενης με Α.Π. 4344/2.9.2005 εισηγήσεως καθορισμού οριογραμμών της αρμόδιας Δ/σης Τεχνικών Υπηρεσιών της Ν.Α. Κορινθίας, καθορίζουμε τις συντεταγμένες των οριογραμμών όπως αυτές αναγράφονται στο Τοπογραφικό και Υψομετρικό Διάγραμμα με Αριθμό Σχεδίου:1 και Κλίμακας 1:200, συνταχθέν τον Νικ. Κώση - Αγρ. Τοπογράφο Μηχ/κό, το οποίο συνοδεύει αναπόσπαστα την παρούσα απόφαση.

Η απόφαση αυτή μαζί με το συνημμένο Τοπογραφικό και Υψομετρικό Διάγραμμα Οριοθέτησης να δημοσιευθούν στην Εφημερίδα της Κυβερνήσεως.

Τρίπολη, 27 Σεπτεμβρίου 2005


Η Γενική Γραμματέας Περιφέρειας
ΑΓΓΕΛΑ ΑΒΟΥΡΗ



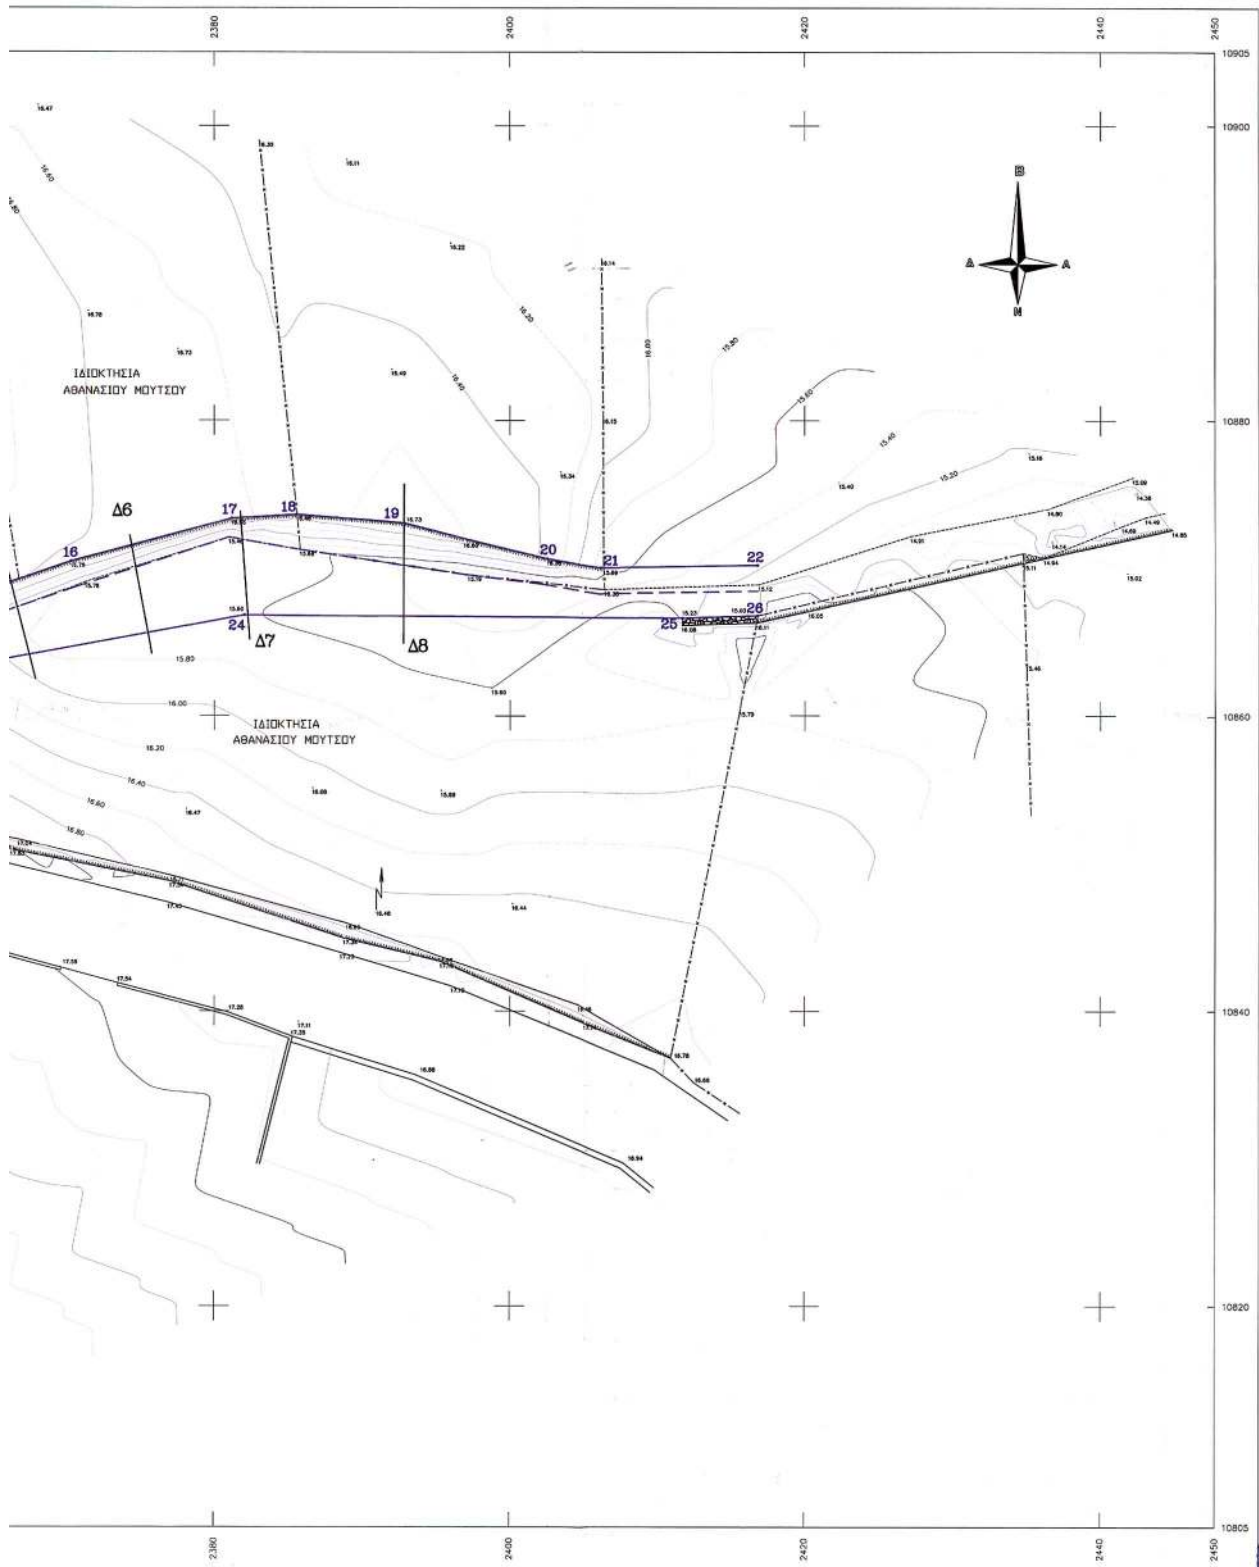

	①	②	Α	Β	③	④	⑤	⑥	⑦
ΔΙΑΤΟΜΗ	①	②	Α	Β	③	④	⑤	⑥	⑦
ΑΠΟΣΤΑΣΗ ΑΠΟ ΑΡΧΗ	0.00	7.49	12.11	30.21	33.38	38.70	45.98	53.67	60.85
ΑΠΟΣΤΑΣΗ ΜΕΤΑΞΥ		7.49	4.62	18.10	3.17	5.32	6.68	8.29	7.18
ΥΨΟΜΕΤΡΟ ΥΠΑΡΧ. ΠΥΘΜΕΝΑ	17.27	16.82	16.21	15.80	15.80	15.80	15.80	15.71	15.51
ΚΛΙΣΗ		3.34%	13.20%	2.00%	0.63%	0.56%	0.15%	0.97%	2.60%


ΜΗΚΟΤΟΜΗ ΡΕΜΑΤΟΣ

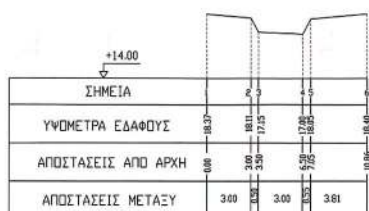


ΔΙΑΤΟΜΗ Δ1




ΔΙΑΤΟΜΗ Δ2

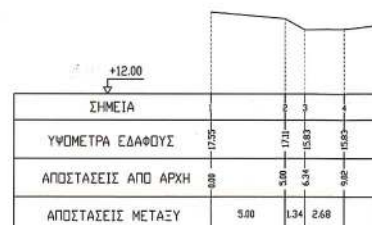


ΔΙΑΤΟΜΗ Δ3

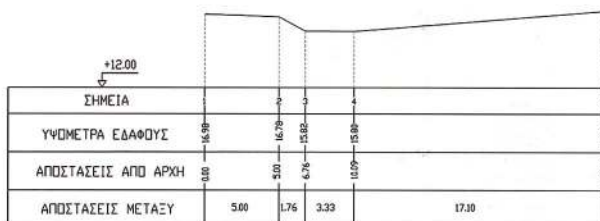


ΔΙΑΤΟΜΗ Δ5

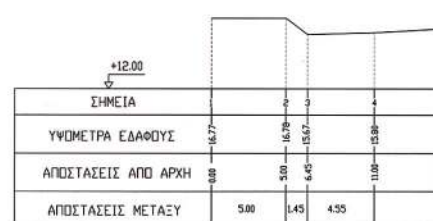


ΔΙΑΤΟΜΗ Δ6

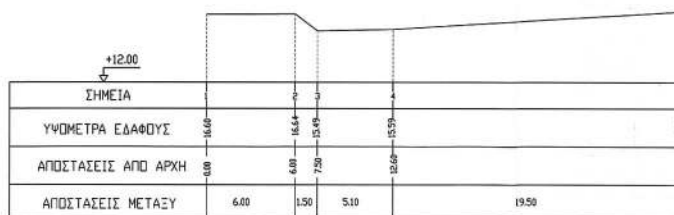



ΔΙΑΤΟΜΗ Δ7

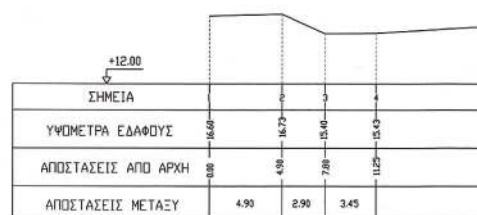

ΔΙΑΤΟΜΗ Δ8

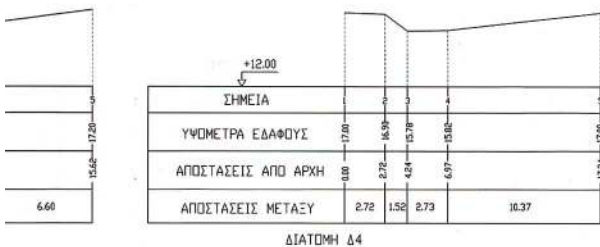

ΔΙΑΤΟΜΗ Δ4

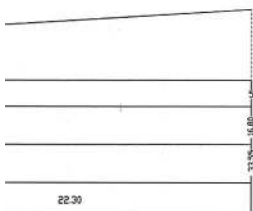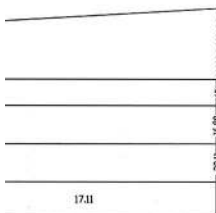

ΣΥΝΤΕΤΑΓΜΕΝΕΣ ΚΟΡΥΦΩΝ ΟΡΙΘΜΩΝ			
ΡΕΜΑΤΟΣ ΣΤΟ ΚΡΑΤΙΚΟ ΔΙΚΤΥΟ			
ΣΕ Κ.Θ.Χ. ΚΟΡΙΝΘΟΣ-ΝΑΥΠΑΛΙΟ 1:100000			
(φ=37° 45', λ=0° 45')			
Ο/Σ	X	Y	
1	2290.111	10853.255	
2	2289.716	10846.128	
3	2295.013	10852.238	
4	2295.649	10845.371	
5	2309.492	10850.329	
6	2312.880	10843.171	
7	2324.327	10847.020	
8	2321.273	10842.108	
9	2328.501	10849.386	
10	2328.307	10844.516	
11	2332.791	10852.570	
12	2337.271	10848.027	
13	2353.249	10863.773	
14	2354.155	10860.732	
15	2354.499	10865.002	
16	2370.297	10870.435	
17	2381.176	10873.339	
18	2385.585	10873.610	
19	2392.841	10873.043	
20	2402.530	10870.599	
21	2406.193	10869.992	
22	2416.818	10870.193	
23	2362.531	10863.188	
24	2382.033	10866.787	
25	2411.752	10866.597	
26	2416.830	10866.760	

Το παρόν συνοδεύει την
αριθ. 3343/ρ απόφαση
του Ε.Π.Π.Α. για την έκδοση Π.Δ.Π.

Τεχνικό
Γραφείο
Ενθεοίς

Νίκος Κώτης
Τοπ. Μηχανικός Ε.Μ.Π.
Τηλ. 83529

Αδελμάντου 53-Κόρινθος

ΔΙΟΙΚΗΤΗΣ ΓΕΩΡΓΙΟΣ ΚΙΤΣΟΣ

ΘΕΣΗ "ΓΚΟΡΔΟΒΑΤΙ" ΚΑΤΩ ΑΛΜΤΡΗΣ ΔΗΜΟΣ ΣΑΡΩΝΙΚΟΥ

ΕΜΒΛΟΝ

Θ.Ε.Μ.Α. ΤΟΠΟΓΡΑΦΙΚΟ ΔΙΑΓΡΑΜΜΑ

ΑΡ.ΕΦΕΛΟΙΟΥ 1

ΚΑΙΜΑΚΑ 1 / 200

ΧΡΟΝΟΣ ΜΕΛΕΤΗΣ 28 ΜΑΙΟΥ 2005

Ο μηχανικός
ΕΛΕΓΧΟΣ
ΚΟΡΙΝΘΟΣ 21/5/2005
Ο ΕΠΙΒΛΕΠΩΝ
Ι. ΜΑΛΙΝΑΣ
ΤΟΠ. ΜΗΧΑΝΙΚΟΣ

ΝΙΚΟΛΑΟΣ ΒΑΣ. ΚΩΤΗΣ
ΔΙΠΛ. ΤΟΠΟΓΡΑΦΟΣ ΜΗΧΑΝΙΚΟΣ Ε.Μ.Π.
ΜΕΛΟΣ Τ.Ε.Ε. - ΑΡΙΘ. ΜΗΤΡΩΟΥ 49808
ΑΔΕΛΜΑΝΤΟΥ 53 - ΚΟΡΙΝΘΟΣ - ΤΗΛ. 083529

ΚΟΡΙΝΘΟΣ 21/5/2005
ΘΕΟΡΕΤΙΚΗ
Ο ΔΙΠΛ. ΑΡΧΙΤΕΚΤΟΝΟΣ
Κ. ΤΑΡΣΙΝΗΣ
ΔΙ-Δ ΜΗΧΑΝΙΚΟΣ

Αριθ. οικ. 4632

(2)

Αναγνώριση ως κύριας Δημοτικής (Κοινοτικής) οδού Αγίου Κωνσταντίνου και Χανίων Σκοπής του Δήμου Τρίπολης.

Ο ΝΟΜΑΡΧΗΣ ΑΡΚΑΔΙΑΣ

Έχοντας υπόψη τις διατάξεις:

1) Τις διατάξεις του π.δ. 30/1996 του κώδικα Νομαρχιακής Αυτοδιοίκησης.

2) Το π.δ. 24.5.1985 (ΦΕΚ 270 Δ') περί τροποποιήσεως των όρων και περιορισμών δόμησης των γηπέδων των κειμένων εκτός των ρυμοτομικών σχεδίων και ειδικότερα την παράγραφο 2β του άρθρου 1.

3) Την υπ' αριθμ. 2821/31.5.2002 αίτηση των Χρήστου και Ιωάννη Παπαδόπουλου.

4) Τα από Μάιο του 2002 υποβληθέντα τοπογραφικά διαγράμματα και Τεχνική Έκθεση του Πολιτικού Μηχανικού Χρήστου Λαμπρόπουλου.

5) Τη σύμφωνη γνωμοδότηση του Συμβουλίου ΠΕΧΩΔΕ Ν. Αρκαδίας-Πρακτικό Νο 8/22.9.2005, αποφασίζουμε:

Την αναγνώριση της οδού που συνδέει τα Δημοτικά Διαμερίσματα Αγίου Κωνσταντίνου και Χανίων Σκοπής του Δήμου Τριπόλεως, ως κύριας Δημοτικής (Κοινοτικής) οδού, όπως αυτή φαίνεται χρωματισμένη με κόκκινο μελάνι στα τοπογραφικά διαγράμματα που συνοδεύουν την παρούσα.

Από τις διατάξεις αυτής της απόφασης δεν προκαλείται δαπάνη σε βάρος του Προϋπολογισμού του Δήμου Τρίπολης.


Η παρούσα απόφαση ισχύει από της δημοσίευσής της στην Εφημερίδα της Κυβέρνησης.

Η απόφαση αυτή να δημοσιευθεί στην Εφημερίδα της Κυβερνήσεως.

Τρίπολη, 4 Οκτωβρίου 2005

Ο Νομάρχης

ΔΗΜΗΤΡΙΟΣ ΚΩΝΣΤΑΝΤΟΠΟΥΛΟΣ

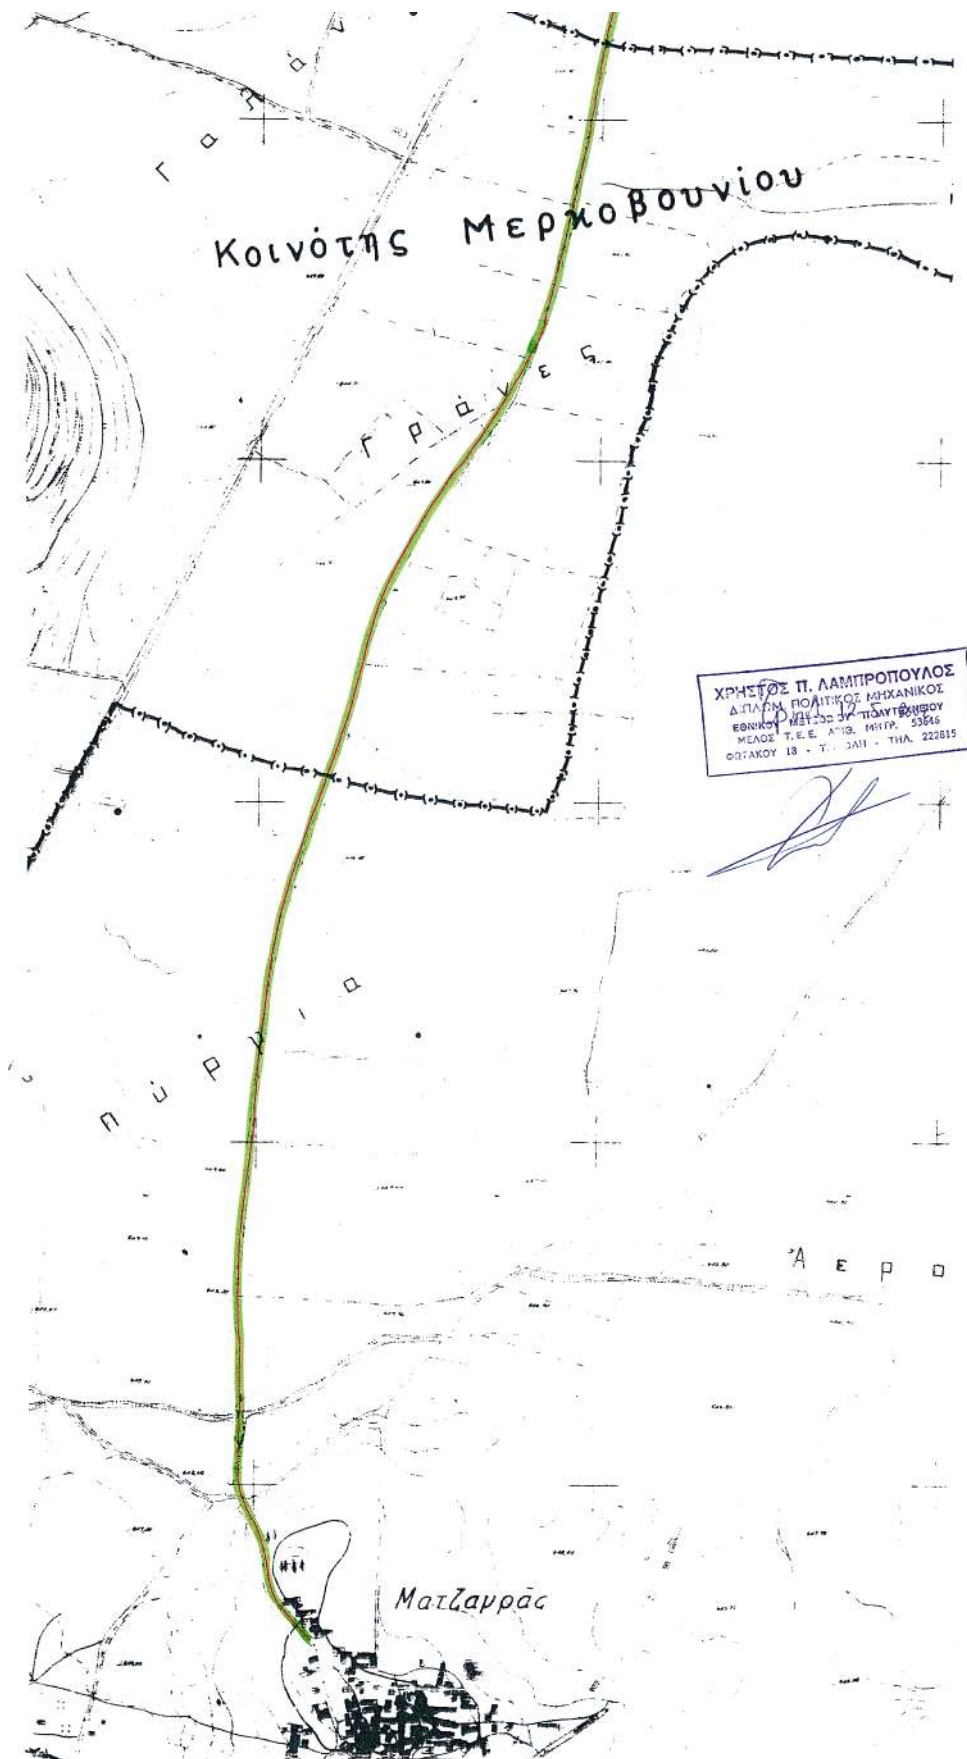

υπό αμφισβήτηση οδού

Η Πρόεδρος ΣΧΟΠ

Τομέας Παιδείας

Τα μέλη ΣΧΟΠ

Κ. Καραλής

Ι. Σιμαράκης

Δ. Γεωργιάδης

ΕΘΝΙΚΟ ΤΥΠΟΓΡΑΦΕΙΟ
Για τεχνικούς λόγους στο σχεδιαστικό
έγγραφο επιβλήθηκε κατά ποσοστό 15%

ΑΝΑΓΝΩΡΙΣΗ ΩΣ ΚΥΡΙΑΣ ΔΗΜΟΤΙΚΗΣ ΟΔΟΥ
ΑΓ. ΚΩΝΝΟΥ - ΧΑΝΙΑ ΣΚΟΠΗΣ

Συνολικά την υπ. αρ. 4632/4-10-05 Απόφαση Νομάρχου Αρχαίας

Ο Νομάρχης Αρχαίας



Κωνσταντίνος Δημήτριος

