



04011241710050012



ΕΦΗΜΕΡΙΣ ΤΗΣ ΚΥΒΕΡΝΗΣΕΩΣ

ΤΗΣ ΕΛΛΗΝΙΚΗΣ ΔΗΜΟΚΡΑΤΙΑΣ

ΤΕΥΧΟΣ ΤΕΤΑΡΤΟ

Αρ. Φύλλου 1124

17 Οκτωβρίου 2005

ΠΕΡΙΕΧΟΜΕΝΑ

ΑΠΟΦΑΣΕΙΣ

- Καθορισμός των ορίων του αιγιαλού και δημιουργίας ζώνης παραλίας στη θέση «ΜΥΛΟΠΟΤΑΜΟΣ» του Δήμου Μουρεσίου Ν. Μαγνησίας..... 1
- Άρση αναδάσωσης εκτάσεως 610,55 τ.μ. στη θέση «Αγία Τριάδα» Περιφέρειας Δ.Δ. Μηλεών του Δήμου Μηλεών, Ν. Μαγνησίας..... 2

ΑΠΟΦΑΣΕΙΣ

- Αριθ. 6687 (1)
Καθορισμός των ορίων του αιγιαλού και δημιουργίας ζώνης παραλίας στη θέση «ΜΥΛΟΠΟΤΑΜΟΣ» του Δήμου Μουρεσίου Ν. Μαγνησίας.

Ο ΓΕΝΙΚΟΣ ΓΡΑΜΜΑΤΕΑΣ
ΠΕΡΙΦΕΡΕΙΑΣ ΘΕΣΣΑΛΙΑΣ

Έχοντας υπόψη:

1. Τις διατάξεις των άρθρων 3, 4, 5 και 6 του ν. 2971/2001 (ΦΕΚ 285/Δ'/19.12.2001) «περί περί αιγιαλού και παραλίας».
2. Τις διατάξεις του άρθρου 2 του ν.δ. 439/1970 «περί συμπληρώσεως των διατάξεων περί αιγιαλού».
3. Τις διατάξεις του ν. 3200/1955 (ΦΕΚ 97 τ.Α') «περί διοικητικής αποκέντρωσης» όπως αυτές τροποποιήθηκαν και ισχύουν σήμερα.
4. Τις διατάξεις του άρθρου 19 παρ. 5 του ν.δ. 2344/1995, του άρθρου 52 παρ. 6 ν. 2218/1994, του άρθρου 4 παρ. 7 του ν. 2240/1994, δυνάμει των οποίων αρμοδιότητες του Υπουργείου Οικονομικών που είχαν μεταβιβασθεί στους Νομάρχες, ανήκουν στον Περιφερειακό Διευθυντή, σε συνδυασμό με αυτές του άρθρου 14 παρ. 2 του ν. 2399/96 με τις οποίες προβλέπεται η κατάργηση των θέσεων των Περιφερειακών Διευθυντών, οι αρμοδιότητες πλέον των οποίων περιήλθαν στο Γενικό Γραμματέα της Περιφέρειας που ασκούνται από τον Αναπληρωτή Περιφερειακό Διευθυντή.
5. Τις διατάξεις του τετάρτου εδαφίου της παρ. 2 του άρθρου 1 και της παρ. 6 του ίδιου άρθρου του ν. 2503/1997 «Διοίκηση, οργάνωση, στελέχωση της Περιφέρειας,

ρύθμιση θεμάτων για την Τοπική Αυτοδιοίκηση και άλλες διατάξεις» (ΦΕΚ 107 τ.Α') σύμφωνα με τις οποίες οι Περιφερειακές Υπηρεσίες του Υπουργείου Οικονομικών που συγκροτούσαν την Περιφερειακή Διοίκηση του Νομού ή Νομαρχίας, δεν υπήχθησαν στην ενιαία οργανική μονάδα της Περιφέρειας, ούτε καταργήθηκαν, αλλά αποτελούν από 1.9.97, Υπηρεσίες του Υπουργείου Οικονομικών.

6. Τις διατάξεις του άρθρου 46 παρ. 21 του ν. 3220/2004 (ΦΕΚ 15/Α'/28.1.2004) «Μέτρα αναπτυξιακής και κοινωνικής πολιτικής - αντικειμενικοποίησης του φορολογικού ελέγχου και άλλες διατάξεις».

7. Την απόφαση του Υπουργού Εσωτερικών, Δημόσιας Διοίκησης και Αποκέντρωσης που δημοσιεύθηκε στο ΦΕΚ 93/Γ'/2.4.2004 με την οποία ορίστηκαν οι Γενικοί Γραμματείς Περιφερειών της Χώρας.

8. Την από 3.6.2005 έκθεση της κατά το άρθρο 3 του ν. 2971/19.12.2001 (ΦΕΚ 285/Α'/19.12.2001) «περί αιγιαλού και παραλίας» αρμόδιας Επιτροπής καθορισμού ορίων αιγιαλού και παραλίας, για τον καθορισμό ορίων αιγιαλού και δημιουργία ζώνης παραλίας στη θέση «ΜΥΛΟΠΟΤΑΜΟΣ» του Δήμου Μουρεσίου Ν. Μαγνησίας.

9. Το από το Νοέμβριο 2004 τοπογραφικό και υψομετρικό διάγραμμα κλίμακας 1 : 500 αποτελούμενο από δύο (2) πινακίδες που συντάχθηκε από τον Τοπογράφο μηχανικό Παναγιώτη Καρακαντέ και το οποίο ελέγχθηκε ως προς την ακρίβεια της αποτύπωσης και θεωρήθηκε από την Τοπογράφο Μηχανικό της Κτηματικής Υπηρεσίας Ν. Μαγνησίας Βασιλική Χατζηπλή στις 3.6.2005.

10. Την υπ' αριθμ. 544.5/819/2005 σύμφωνη γνώμη του Γ.Ε.Ν. για τα όρια αιγιαλού και παραλίας., αποφασίζουμε: Επικυρώνουμε την από 3.6.2005 έκθεση της κατά το άρθρο 3 του ν. 2971/19.12.2001 αρμόδιας Επιτροπής καθορισμού ορίων αιγιαλού και παραλίας, για τον καθορισμό ορίων αιγιαλού και δημιουργία ζώνης παραλίας στη θέση «ΜΥΛΟΠΟΤΑΜΟΣ» του Δήμου Μουρεσίου Ν. Μαγνησίας.

Το από το Νοέμβριο 2004 τοπογραφικό και υψομετρικό διάγραμμα κλίμακας 1 : 500 αποτελούμενο από δύο (2) πινακίδες που συντάχθηκε από τον Τοπογράφο μηχανικό Παναγιώτη Καρακαντέ και το οποίο ελέγχθηκε ως προς την ακρίβεια της αποτύπωσης και θεωρήθηκε από την Τοπογράφο Μηχανικό της Κτηματικής Υπηρεσίας Ν. Μαγνησίας Βασιλική Χατζηπλή στις 3.6.2005.

Στο τοπογραφικό διάγραμμα καθορίστηκε από την αρμόδια Επιτροπή όπως πιο πάνω αναφέρεται:

Η οριογραμμή του αιγιαλού με κόκκινη συνεχή πολυγωνική γραμμή 21, 1, 2, 3, ... έως και 19, της οποίας οι κορυφές εξασφαλίζονται με συντεταγμένες του Κρατικού τριγωνομετρικού δικτύου.

Η οριογραμμή της παραλίας με κίτρινη συνεχή πολυγωνική γραμμή 21', 1', 2', 3', ... έως και 19', παράλληλη της γραμμής αιγιαλού σε απόσταση 15,00 μ. για την εξυπηρέτηση των σκοπών του άρθρου 1, παρ. 2 του ν. 2971/2001.

Η Επιτροπή διαπίστωσε ότι δεν υπάρχει παλαιός αιγιαλός.

Η απόφαση αυτή με την έκθεση της Επιτροπής και το τοπογραφικό διάγραμμα, να δημοσιευθούν στην Εφημερίδα της Κυβερνήσεως.

Λάρισα, 6 Σεπτεμβρίου 2005

Ο Γενικός Γραμματέας Περιφέρειας
ΦΩΤΙΟΣ ΓΚΟΥΠΑΣ

ΕΚΘΕΣΗ

Επιτροπής καθορισμού των ορίων αιγιαλού, παραλίας, παλαιού αιγιαλού σύμφωνα με τα άρθρα 3, 4 και 5 του ν. 2971/2001 Καθορισμός για πρώτη φορά των ορίων αιγιαλού κ.λπ. στη θέση «ΜΥΛΟΠΟΤΑΜΟΣ» του Δήμου Μουρεσίου Ν. Μαγνησίας.

Στο Βόλο σήμερα την 3.6.2005 οι υπογεγραμμένοι:

1. ΕΥΘΥΜΙΟΥ ΔΗΜΗΤΡΙΟΣ Προϊστάμενος της Κτηματικής Υπηρεσίας Ν. Μαγνησίας, ως Πρόεδρος,
 2. ΑΡΜΥΡΑΣ ΙΩΑΝΝΗΣ, Κεντρικός Λιμενάρχης Βόλου, ως μέλος,
 3. ΧΑΤΖΗΠΛΗ ΒΑΣΙΛΙΚΗ, Τοπογράφος Μηχανικός της Κτηματικής Υπηρεσίας ως μέλος,
 4. ΛΟΥΚΙΔΟΥ ΑΝΑΣΤΑΣΙΑ, Διευθύντρια της ΠΕ.ΧΩ.Π.Ε. Νομαρχιακής Αυτοδιοίκησης Ν. Μαγνησίας, ως μέλος,
- Η ΜΟΥΝΤΟΥΡΗ ΚΩΝ/ΝΤΙΑ, Διευθύντρια ΠΕ.ΧΩ. Γενικής Γραμματείας Περιφέρειας Θεσσαλίας, αν και προσκλήθηκε νόμιμα δεν προσήλθε, που αποτελούμε την επιτροπή καθορισμού των ορίων αιγιαλού, παραλίας και παλαιού αιγιαλού, σύμφωνα με τα άρθρα 3, 4 και 5 του ν. 2971/2001 (ΦΕΚ 285/Α'/19.12.2001) και της υπ' αριθμ. 9491/20.12.2004 απόφασης του Γεν. Γραμματέα Περιφέρειας Θεσσαλίας, μετά από αυτοψία στην παραπάνω περιοχή στις 3.6.2005 ύστερα από πρόσκληση του Προέδρου της επιτροπής με το υπ' αριθμ. 1282/2.6.2005 έγγραφο, αφού λάβαμε υπόψη:

1. Την από 8.6.2004 αίτηση του Παναγιώτη Καρακαντέ με την οποία ζητείται ο καθορισμός του αιγιαλού και της παραλίας στην παραπάνω περιοχή.

2. Τις διατάξεις του ν. 2971/2001 (ΦΕΚ 285/Α'/19.12.2001) και ειδικότερα τα άρθρα 4, 5, 6, 7, 8, και 9.

3. Το τοπογραφικό και υψομετρικό διάγραμμα της παραπάνω περιοχής με κλίμακα 1:500, που συντάχθηκε τον Νοέμβριο 2004 από τον τοπογράφο μηχανικό Παναγιώτη

Καρακαντέ σε δύο (2) πινακίδες και ελέγχθηκε και θεωρήθηκε από τη Βασιλική Χατζηπλή, τοπογράφο μηχανικό της Κτηματικής Υπηρεσίας Ν. Μαγνησίας στις 3.6.2005.

4. Την αντίληψη που σχηματίστηκε λαμβάνοντας υπόψη, ύστερα από αυτοψία τις φυσικές και λοιπές ενδείξεις που επηρεάζουν το πλάτος του αιγιαλού και της παραλίας και ειδικότερα:

α) Τη γεωμορφολογία του εδάφους για την οποία αναλυτικά αναφέρεται ότι:

1) Η μορφολογία της ακτής συνίσταται από βραχώδη πρανή με κατακόρυφες κλίσεις και μεγάλα ύψη στέψης.

2) Της ακτής συνεχονται εκτάσεις ορεινές. Με έδαφος ημιβραχώδες, γαιώδες. Εντός σχεδίου. Αδόμητες. Με χρήση γεωργική, δασική.

3) Το φυσικό όριο βλάστησης συνίσταται από θαμνώδη φυσική βλάστηση.

β) Το γεγονός ότι στην περιοχή δεν εντοπίστηκαν παράκτιοι φυσικοί πόροι.

γ) Τα πορίσματα από την εκτίμηση των μετεωρολογικών στοιχείων της περιοχής, ήτοι το γεγονός ότι η περιοχή προσβάλλεται από ισχυρούς ανέμους κυρίως από Β, ΒΑ, διευθύνσεις.

δ) Τη μορφολογία του πυθμένα ο οποίος συνίσταται από βραχώδη ανώμαλη σύσταση και μεγάλα βάθη κοντά στην ακτή.

ε) Τον τομέα ανάπτυξης κυματισμού σε σχέση με το μέτωπο της ακτής ότι δηλαδή πρόκειται για ακτή με μεγάλο ανάπτωμα πελάγους.

στ) Την ύπαρξη μη ύπαρξη τεχνικών έργων στη περιοχή.

ζ) Τη μη ύπαρξη εγκεκριμένων χωροταξικών κατευθύνσεων και χρήσεων γης που επηρεάζουν την παράκτια ζώνη.

η) Τη μη ύπαρξη καταγεγραμμένων δημόσιων κτημάτων.

θ) Ότι δεν υφίσταται Κτηματολόγιο.

ι) Τη μη ύπαρξη ευπαθών οικοσυστημάτων και προστατευόμενων περιοχών, αποφασίζουμε:

Καθορίζουμε στο παραπάνω τοπογραφικό διάγραμμα:

1. Την οριογραμμή του αιγιαλού με κόκκινη συνεχή πολυγωνική γραμμή 21, 1, 2, 3, έως και 19, της οποίας οι κορυφές εξασφαλίζονται με συντεταγμένες του κρατικού τριγωνομετρικού δικτύου.


2. Την οριογραμμή της παραλίας για την εξυπηρέτηση των σκοπών του άρθρου 1 § 2 του ν. 2971/2001 με κίτρινη συνεχή πολυγωνική γραμμή 21', 1', 2', 3', ... έως και 19', της οποίας οι πλευρές είναι παράλληλες της γραμμής αιγιαλού σε απόσταση σταθερή 15,00 μ.




3. Αποφαινόμαστε ότι δεν υπάρχει παλαιός αιγιαλός


Η Επιτροπή

Ο Πρόεδρος
ΔΗΜΗΤΡΙΟΣ ΕΥΘΥΜΙΟΥ

Τα Μέλη
ΙΩΑΝΝΗΣ ΑΡΜΥΡΑΣ - ΒΑΣΙΛΙΚΗ ΧΑΤΖΗΠΛΗ -
ΑΝΑΣΤΑΣΙΑ ΛΟΥΚΙΔΟΥ

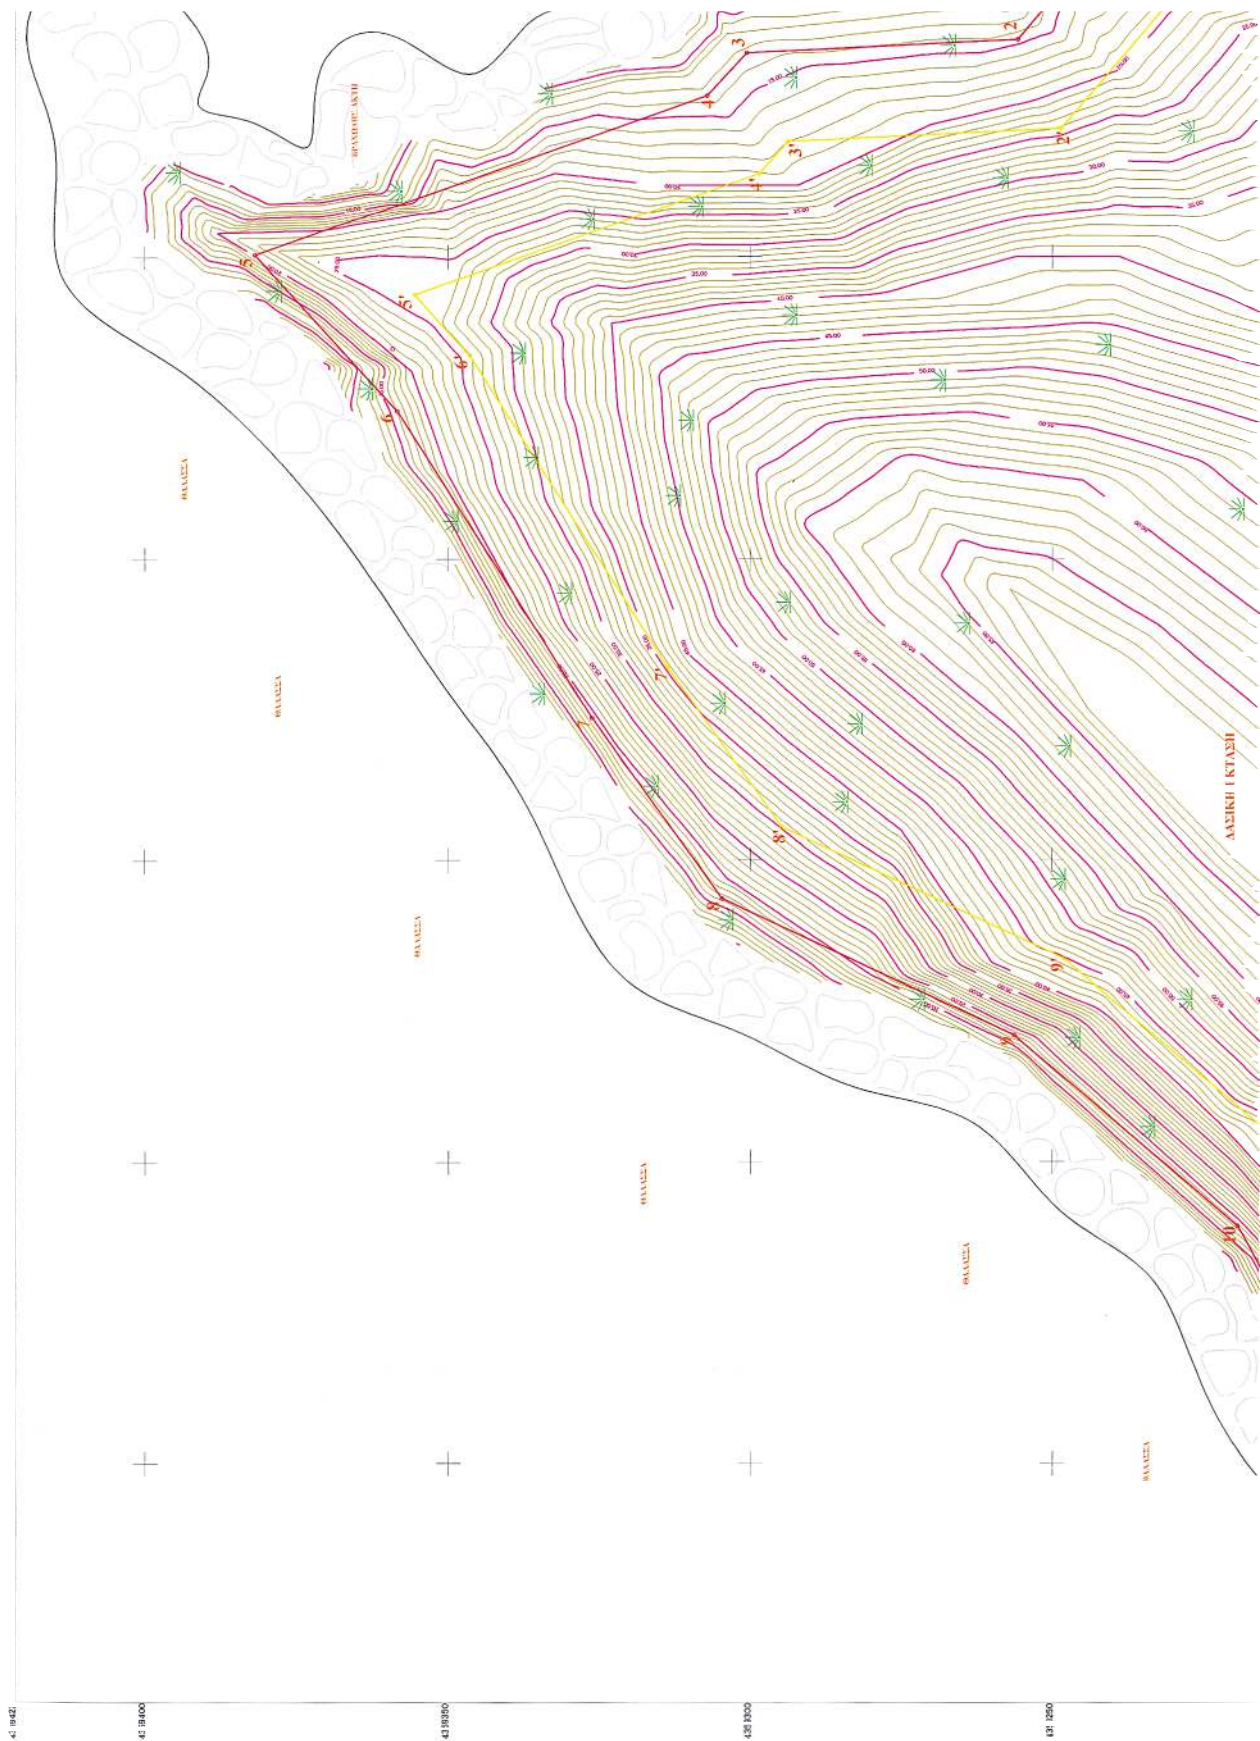

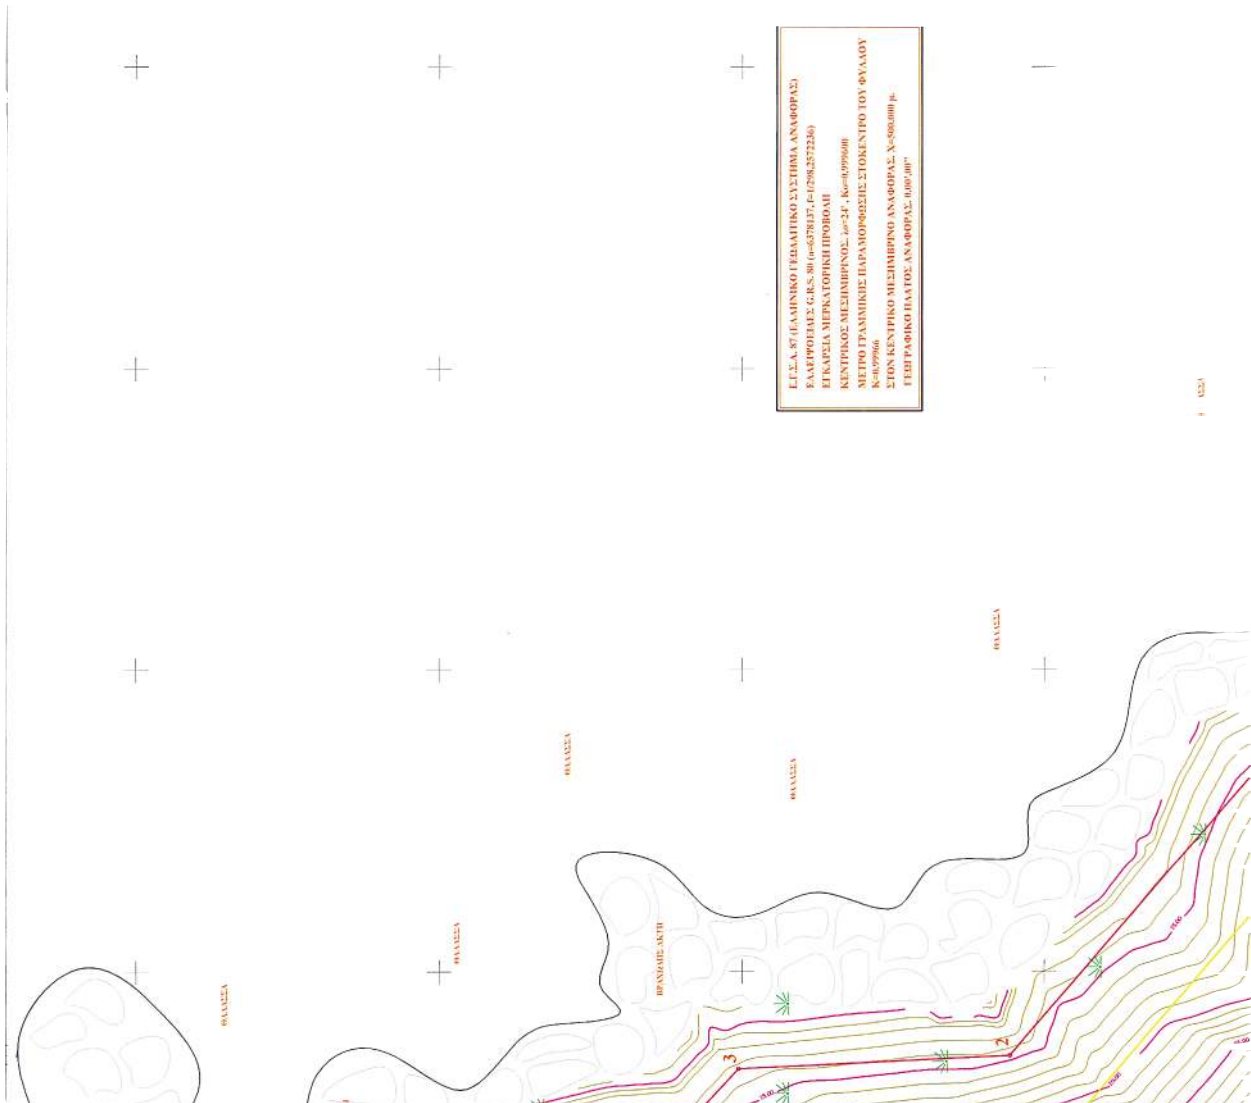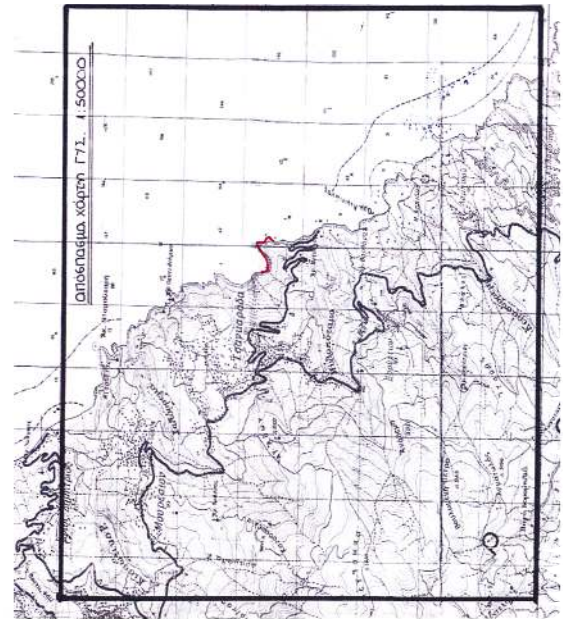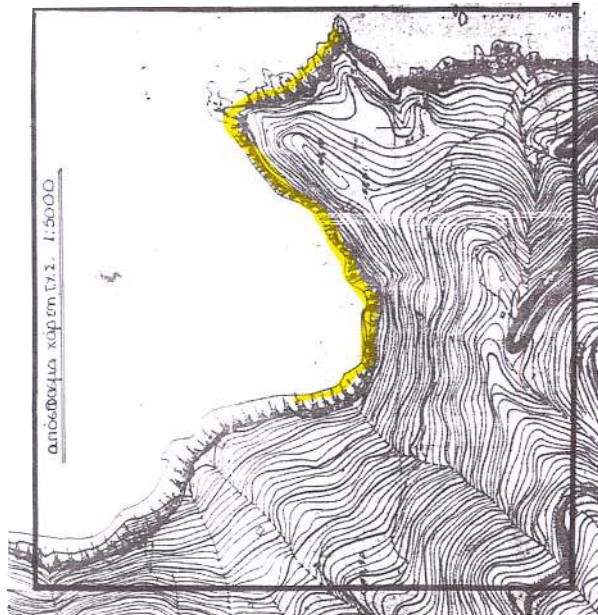

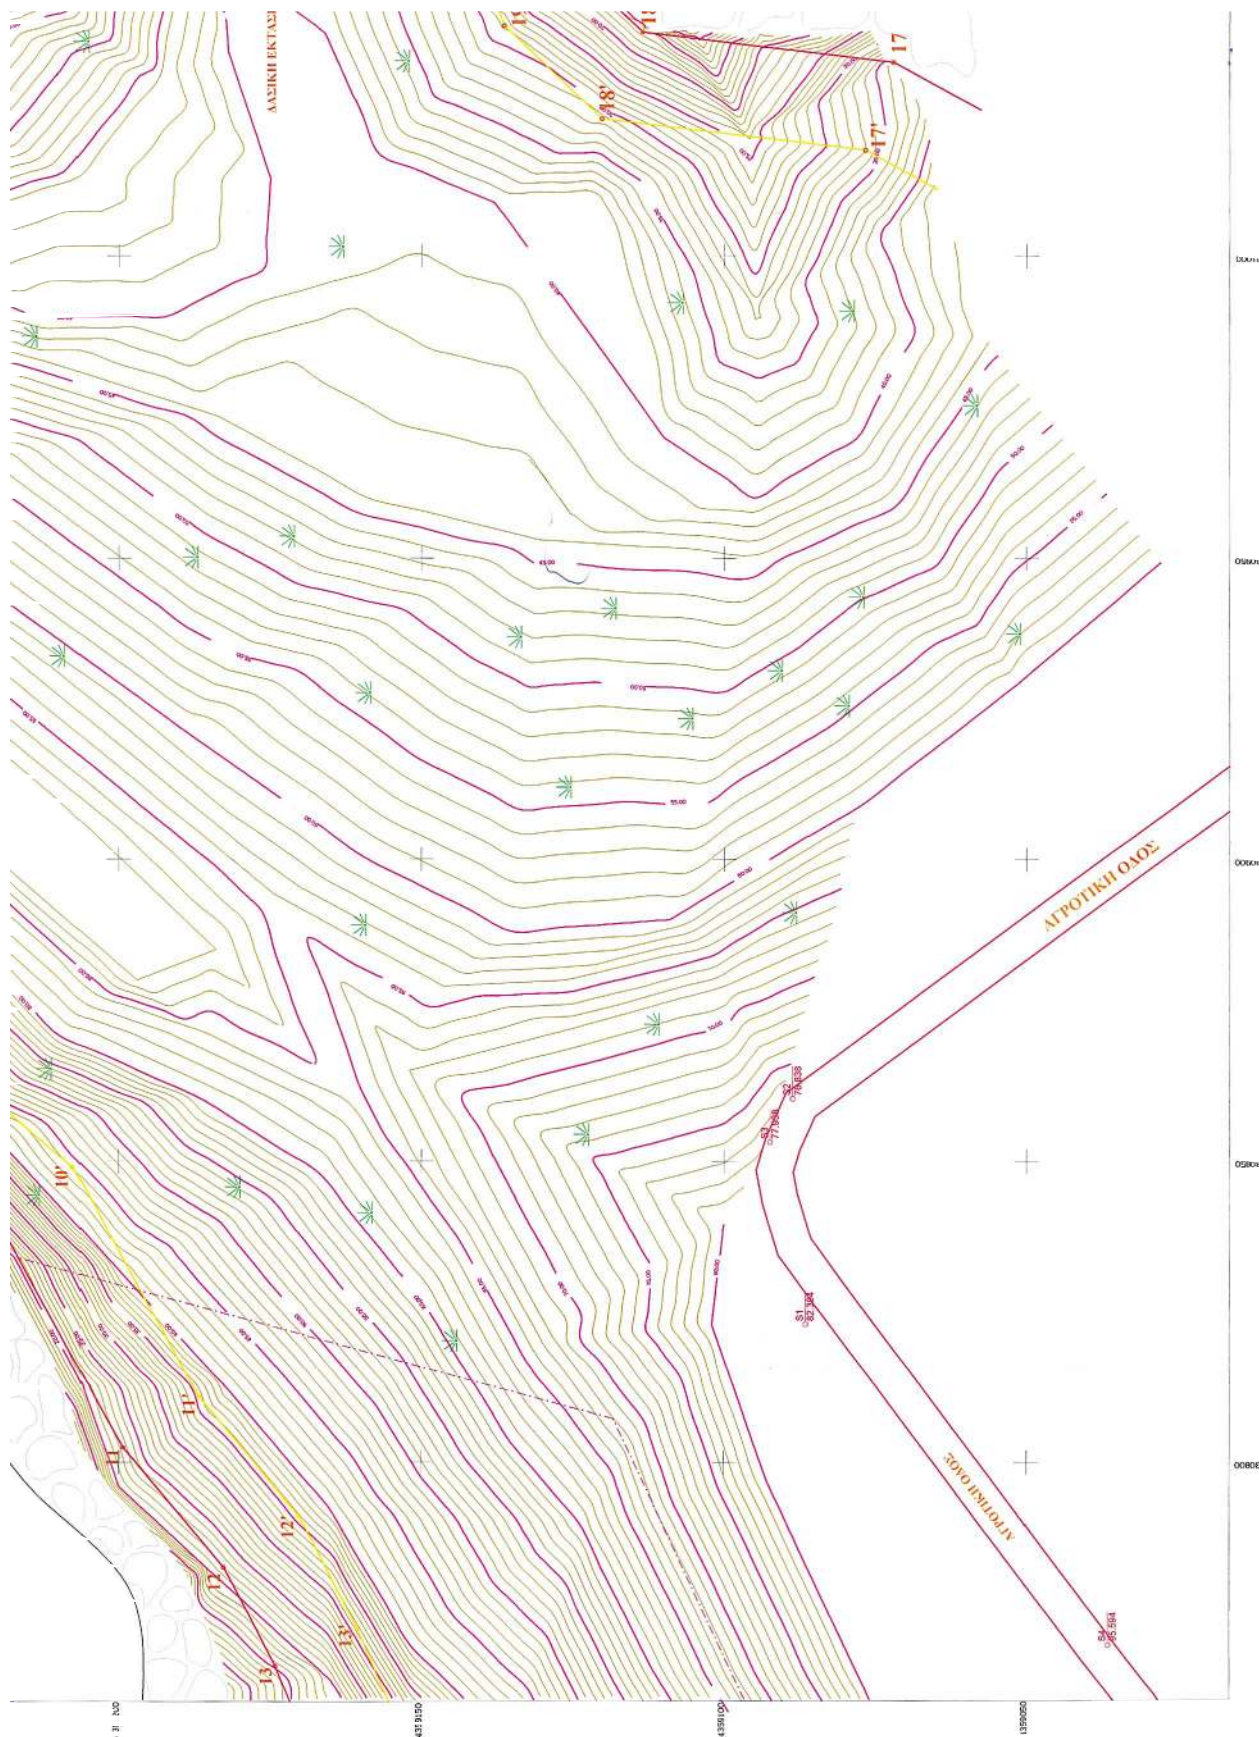







Kontroll	X	Y
1	431111.441	4350190.010
2	431036.066	4350255.755
3	431033.923	4350306.619
4	431026.787	4350307.172
5	431000.370	4350318.810
6	430974.547	4350358.439
7	430923.720	4350362.232
8	430903.556	4350304.723
9	430870.954	4350256.779
10	430830.256	435019.342
11	430802.491	4350191.371
12	430782.679	4350182.826
13	430766.319	4350174.187
14	430749.148	4350167.169
15	430739.135	4350155.766
16	430709.025	4350145.566
17	430682.595	4350152.877
18	430653.775	4350150.639
19	430632.319	4350154.037

Корпусы	X	Y
1'	431094,2369	4359185,909
2'	431021,3292	4359248,581
3'	431012,343	4359233,743
4'	431033,2022	4359296,649
5'	430923,742	4359355,580
6'	430983,660	4359346,456
7'	430932,0205	4359313,781
8'	430905,48	4359294,803
9'	430883,683	4359248,083
10'	430849,354	4359207,478
11'	430810,9754	4359186,895
12'	430791,080	4359170,299
13'	430772,737	4359160,614
14'	430758,337	4359154,609
15'	430747,624	4359142,829
16'	430709,463	4359129,636
17'	430681,076	4359137,714
18'	430633,743	4359135,591
19'	430611,094	4359130,087

[illegible]



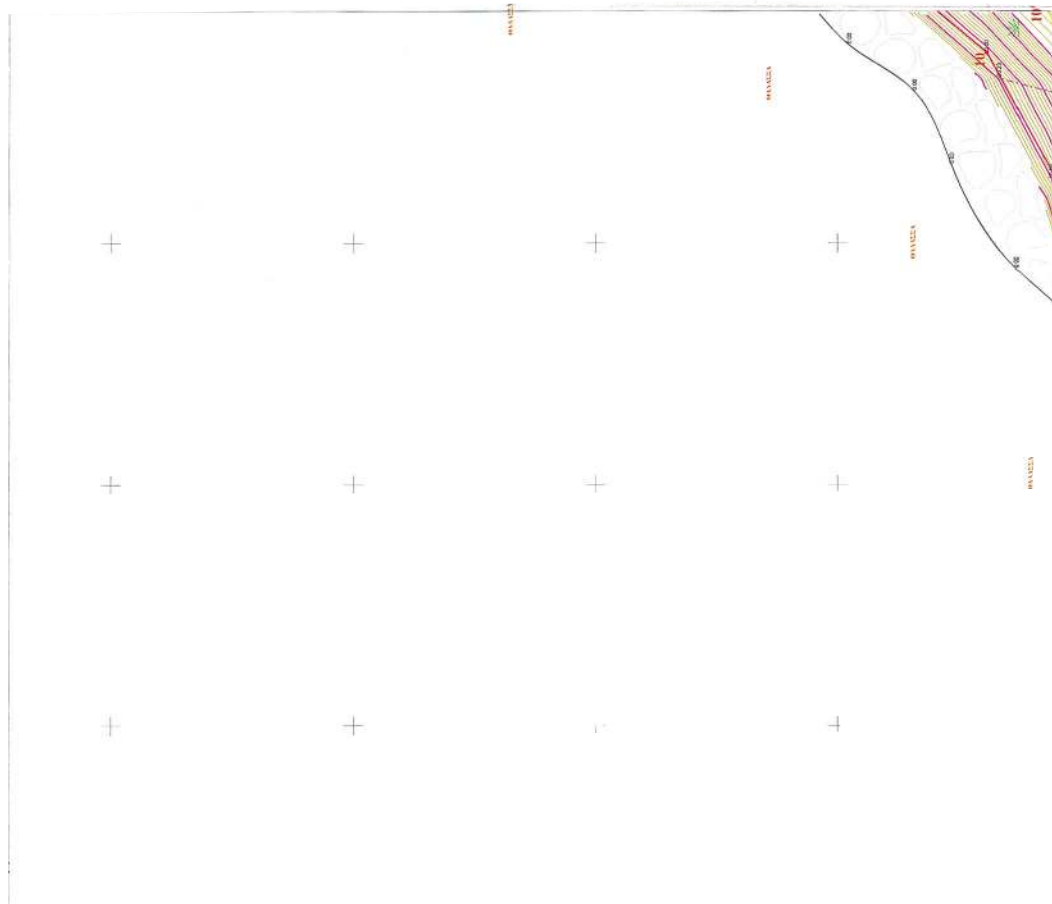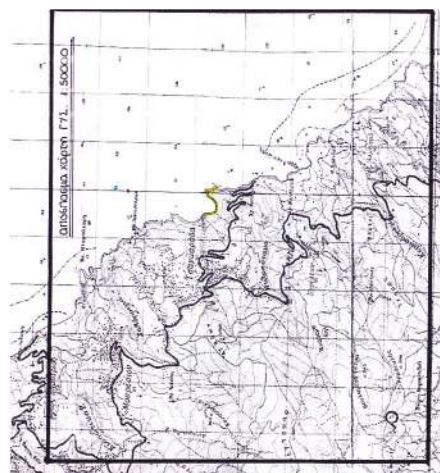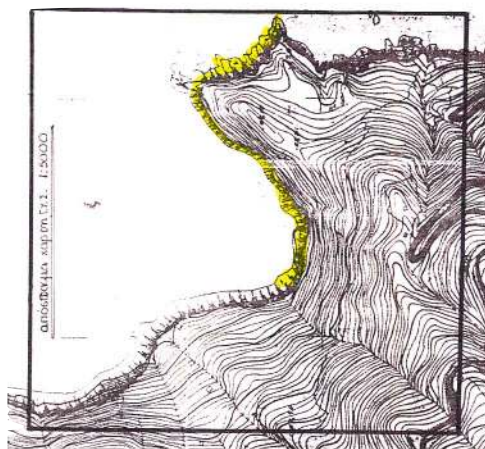

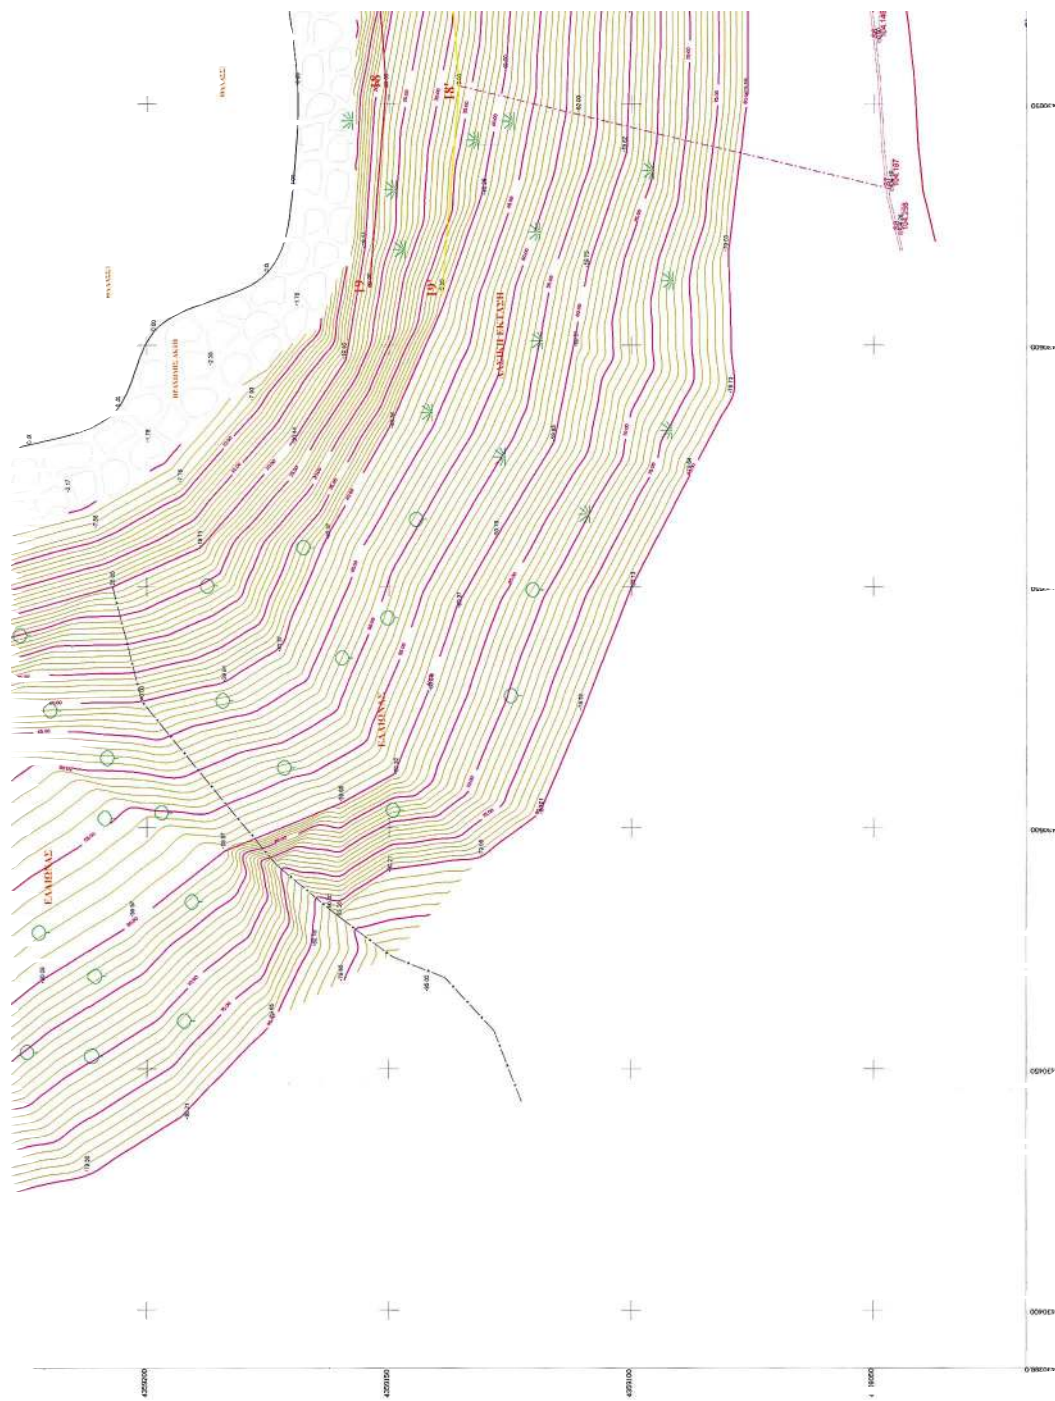

[illegible]

Αριθ. 2467

(2)

Άρση αναδάσωσης εκτάσεως 610,55 τ.μ. στη θέση «Αγία Τριάδα» Περιφέρειας Δ.Δ. Μηλεών του Δήμου Μηλεών, Ν. Μαγνησίας.

Ο ΓΕΝΙΚΟΣ ΓΡΑΜΜΑΤΕΑΣ
ΠΕΡΙΦΕΡΕΙΑΣ ΘΕΣΣΑΛΙΑΣ

Έχοντας υπόψη:

1. Τις διατάξεις των άρθρων 117 παρ. 3 και 24 παρ. 1 του Συντάγματος της Χώρας.
2. Τις διατάξεις του άρθρου 2 του ν. 2503/1997 «Διοίκηση - Οργάνωση - Στελέχωση Περιφέρειας».
3. Τις διατάξεις του ν. 998/1979 «Περί Προστασίας Δασών κ.λπ.» και ειδικότερα το άρθρο 44.
4. Τις διατάξεις του ν. 3208/2003 (άρθρα 1, 12 και 21 παρ. 8 και 9) «Περί προστασίας Δασικών Οικοσυστημάτων κ.λπ.».
5. Τις διαταγές του Υπουργείου Γεωργίας, υπ' αριθμ. α) 160417/1180/8.7.1980, β) 182447/3049/24.9.1980, γ) 86004/1637/4.6.1987 και δ) 1099/26.10.2004 δ/γή του Υπ. Αγροτικής Ανάπτυξης και Τροφίμων.
6. Την υπ' αριθμ. 1860/23.3.2001 (ΦΕΚ 421/12.4.2001) απόφαση του Γενικού Γραμματέα της Περιφέρειας Θεσσαλίας, περί εξουσιοδότησεως των Διευθυντών Δασών των Νομών της Περιφέρειας, να υπογράφουν με εντολή του.
7. Την υπ' αριθμ. 653/27.3.1998 απόφαση Δ/νσης Δασών Μαγνησίας, με την οποία κηρύχθηκε ως αναδασωτέα, δασική έκταση εξακοσίων δέκα τετραγωνικών μέτρων και πενήντα πέντε εκατοστών (610,55 τ.μ.), στη θέ-

ση «Αγία Τριάδα» περιφέρειας της téως Κοινότητας Μηλεών, Ν. Μαγνησίας, λόγω παράνομης εκχερσώσεως.

8. Την υπ' αριθμ. 5318/8.9.2005 αναφορά του Δασαρχείου Βόλου, με την οποία προτείνεται η άρση αναδάσωσης επιφανείας εξακοσίων δέκα τετραγωνικών μέτρων και πενήντα πέντε εκατοστών (610,55 τ.μ.), διότι με την τελεσίδικη υπ' αριθμ. 3002/2.6.2005 Πράξη Χαρακτηρισμού του Δασάρχη Βόλου χαρακτηρίσθηκε, ως δασωθείς αγρός, υπαγόμενη στις παρ. 2 και 5 του άρθρου 3 του ν. 998/1979, αποφασίζουμε:

Αίρουμε την αναδάσωση της έκτασης εμβαδού εξακοσίων δέκα τετραγωνικών μέτρων και πενήντα πέντε εκατοστών (610,55 τ.μ.), που βρίσκεται στη θέση «Αγία Τριάδα» περιφέρειας Δ.Δ. Μηλεών του Δήμου Μηλεών, όπως απεικονίζεται στο συνημμένο σχεδιάγραμμα με στοιχεία Α, Β, Γ, Δ, Α, η οποία κηρύχθηκε αναδασωτέα με την υπ' αριθμ. 653/27.3.1998 απόφασή μας, καθόσον με την τελεσίδικη υπ' αριθμ. 3002/2.6.2005 Πράξη Χαρακτηρισμού του Δασάρχη Βόλου, η εν λόγω έκταση χαρακτηρίσθηκε, ως δασωθείς αγρός, των παρ. 2 και 5 του άρθρου 3 του ν. 998/1979.

Κατά συνέπεια πρέπει να γίνει ανάκληση της υπ' αριθμ. 653/27.3.1998 απόφασής μας.

Η απόφαση αυτή να δημοσιευθεί στην Εφημερίδα της Κυβερνήσεως.

Βόλος, 12 Σεπτεμβρίου 2005

Με εντολή Γενικού Γραμματέα Περιφέρειας
Ο Διευθυντής Δασών
ΕΥΣΤ. ΣΤΑΘΑΡΑΚΟΣ

ΑΠΟΣΠΑΣΜΑ ΧΑΡΤΟΥ ΠΕΡΙΟΧΗΣ

ΜΗΛΕΩΝ

ΚΑΙΜΑΣ : 1:50.000

ΙΟΝΟΣ : ΜΑΓΝΗΣΙΑΣ

ΠΑΡΧΙΑ : ΒΟΛΟΥ

ΚΟΙΝΟΤΗΤΑ : ΜΗΛΕΩΝ



ΘΕΣΗ : ΑΓ. ΤΡΙΑΔΑ

ΑΒΓΔΑ : ΕΚΧΕΡΣΩΘΕΙΣΑ
ΔΑΣΙΚΗ ΕΚΤΑΣΗ

ΝΗΚΕΙ ΣΤΗΝ ΥΠ. ΑΡΙΘΜ. 653/98

ΑΠΟΦΑΣΗ ΤΗΣ ΠΕ-
ΡΙΦΕΡΕΙΑΣ ΘΕΣΣΑΛΙΑΣ

ΕΘΝΙΚΟ ΤΥΠΟΓΡΑΦΕΙΟ

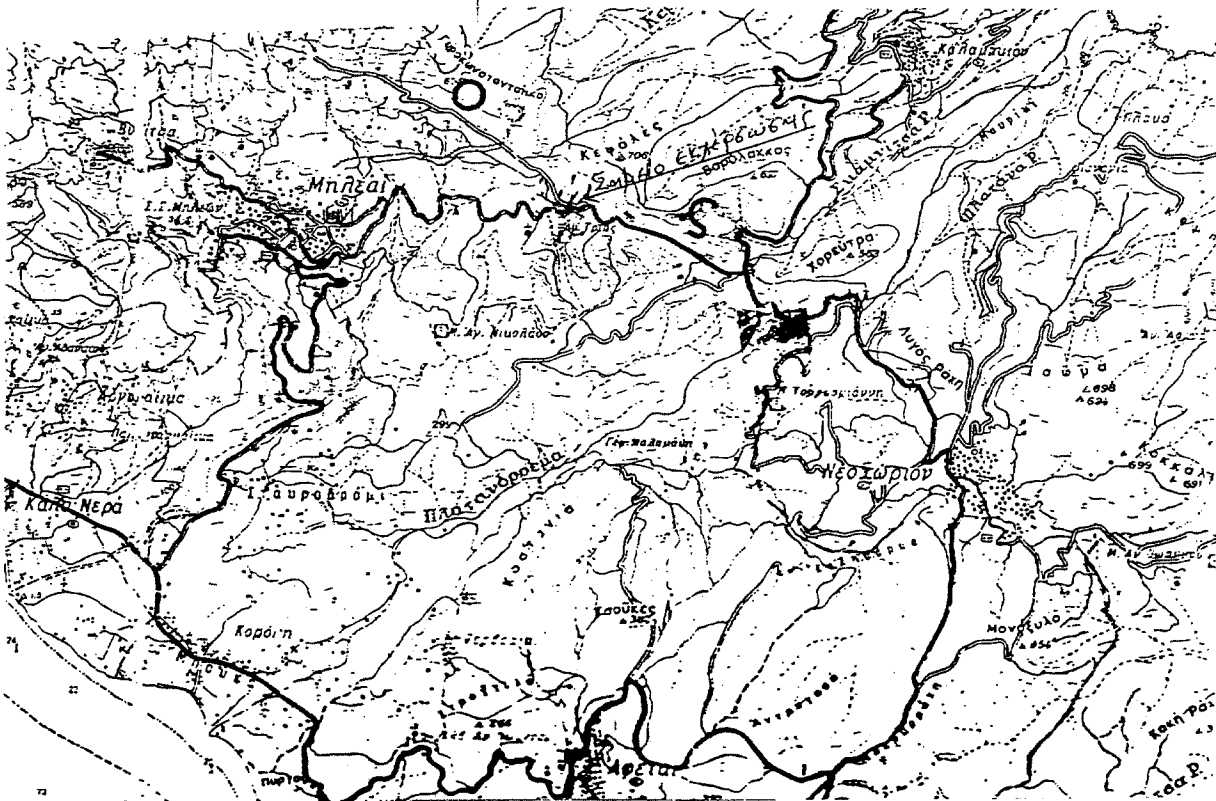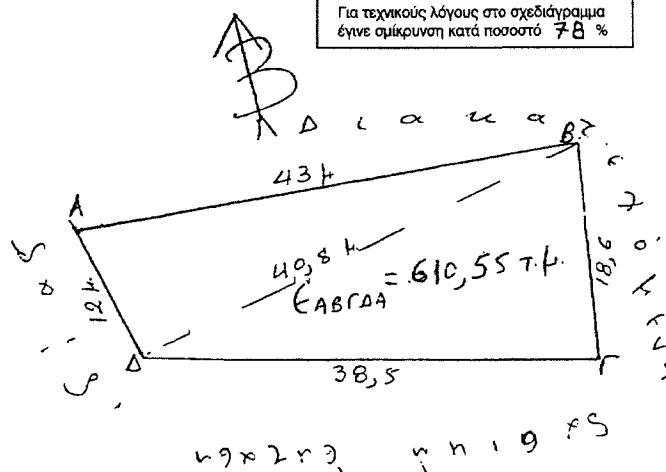Για τεχνικούς λόγους στο σχεδιάγραμμα
έγινε σμίκρυνση κατά ποσοστό 78 %

Βόλος 16-3-1998

Η Συντάξασα

Στέλλα Μήτρη
Δασονόμος

Βόλος 19-3-1998

Ο Δασάρχης

Κωνσταντίνος Μάλακας
Δασολόγος Γ.Α.Ε.

ΘΕΩΡΗΘΗΚΕ

Ε.Γ.Π.Θ.
Βόλος 27-3-1998

Ο Διευτ. Δασών

Σταύρος Σταυραράκης
Δασολόγος