




04011941011050008

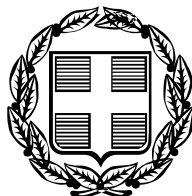

11201

ΕΦΗΜΕΡΙΣ ΤΗΣ ΚΥΒΕΡΝΗΣΕΩΣ

ΤΗΣ ΕΛΛΗΝΙΚΗΣ ΔΗΜΟΚΡΑΤΙΑΣ

ΤΕΥΧΟΣ ΤΕΤΑΡΤΟ

Αρ. Φύλλου 1194

10 Νοεμβρίου 2005

ΠΕΡΙΕΧΟΜΕΝΑ

ΑΠΟΦΑΣΕΙΣ

- Κήρυξη ως αναδασωτέας έκτασης εμβαδού 498,56 τ.μ. στη θέση «Λατούρα» Δημοτικού Διαμερίσματος Αγ. Νικολάου του Δήμου Σιθωνίας, ν. Χαλκιδικής. 1
- Τροποποίηση στο εγκεκριμένο σχέδιο της πολεοδομικής ενότητας Βατάν Ο.Τ. Γ847 σε ότι αφορά τις χρήσεις γης. 2
- Επικύρωση οριογραμμών ρέματος στην περιοχή Αγίου Παύλου Δήμου Ακρωτηρίου Ν. Χανίων. 3

ΑΠΟΦΑΣΕΙΣ

- Αριθμ. 4753 (1)
Κήρυξη ως αναδασωτέας έκτασης εμβαδού 498,56 τ.μ. στη θέση «Λατούρα» Δημοτικού Διαμερίσματος Αγ. Νικολάου του Δήμου Σιθωνίας, ν. Χαλκιδικής.

Ο ΓΕΝΙΚΟΣ ΓΡΑΜΜΑΤΕΑΣ ΠΕΡΙΦΕΡΕΙΑΣ ΚΕΝΤΡΙΚΗΣ ΜΑΚΕΔΟΝΙΑΣ

Έχοντας υπόψη:

1. Τις Διατάξεις του άρθρου 117 παρ. 3 του Συντάγματος της χώρας
2. Τις Διατάξεις του ν. 998/1979 «Περί Προστασίας Δασών κ.λ.π. και ειδικότερα
- Ι. Του άρθρου 41 παρ. 1
- ΙΙ. Του άρθρου 38
3. Τις Διαταγές του Υπουργείου Γεωργίας

Ι. 160417/1180/8.7.1970

ΙΙ. 182447/3049/24.9.1980

4. Την υπ' αριθμ. 4827/27.9.2005 Πρόταση του Δασαρχείου Πολυγύρου

5. Τις Διατάξεις του άρθρου 1 παρ. 2 του ν. 2503/1997 «Μεταβίβαση αρμοδιοτήτων στον Γενικό Γραμματέα Περιφέρειας».

6. Την υπ' αριθμ. 5631/11.8.2000 απόφαση Γενικού Γραμματέα Περιφέρειας Κεντρικής Μακεδονίας «Κατανομή αρμοδιοτήτων στους προϊσταμένους των Δασικών Υπηρεσιών», αποφασίζουμε:

Κηρύσσουμε αναδασωτέα έκταση εμβαδού τετρακοσίων ενενήντα οχτώ & πενήντα έξι (498,56) τ.μ. στη θέση «Λατούρα» Δημοτικού Διαμερίσματος Αγ. Νικολάου του Δήμου Σιθωνίας Ν. Χαλκιδικής με σκοπό την προστασία και την αναδάσωση με φυσική αναγέννηση της έκτασης που εκχερσώθηκε παράνομα.

Η έκταση με στοιχεία Α,Β,Γ,Δ,Ε,Ζ,Η,Θ,Α εμβαδού 498,56 τ.μ. συνορεύει:

Βορειοανατολικά: Με φερόμενη ιδιοκτησία του ιδίου

Νοτιοανατολικά: Με δασική έκταση

Νοτιοδυτικά: Με δασικό δρόμο

Βορειοδυτικά: Με δασική έκταση

Όπως φαίνεται στο συνημμένο διάγραμμα που αποτελεί αναπόσπαστο μέρος της απόφασης αυτής.

Η απόφαση αυτή να δημοσιευθεί στην Εφημερίδα της Κυβερνήσεως.


Πολύγυρος, 6 Οκτωβρίου 2005

Με εντολή Γενικού Γραμματέα Περιφέρειας


Ο Δ/ντής Δασών

ΕΛΕΥΘΕΡΙΟΣ ΠΙΤΣΟΚΟΣ

ΤΟΠΟΓΡΑΦΙΚΟ ΔΙΑΓΡΑΜΜΑ
ΕΚΤΑΣΗΣ ΕΜΒΑΔΟΥ 498,56 Τ.Μ.
ΠΟΥ ΕΚΧΕΡΣΩΘΗΚΕ ΠΑΡΑΝΟΜΑ
ΣΤΗ ΘΕΣΗ «ΛΑΤΟΥΡΑ».

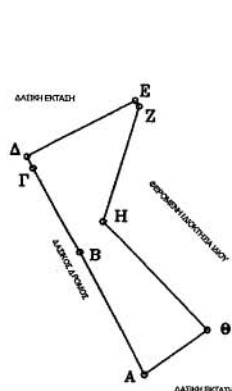

ΣΗΜΕΙΑ	ΠΙΝΑΚΑΣ ΣΥΝΤΕΤΑΓΜΕΝΩΝ	
α/α	X	Y
Α	-19211.53	-2886.3
Β	-19223.17	-2864.64
Γ	-19231.54	-2849.89
Δ	-19232.69	-2847.87
Ε	-19214.04	-2837.72
Ζ	-19213.27	-2838.75
Η	-19219.22	-2859.12
Θ	-19200.56	-2878.23

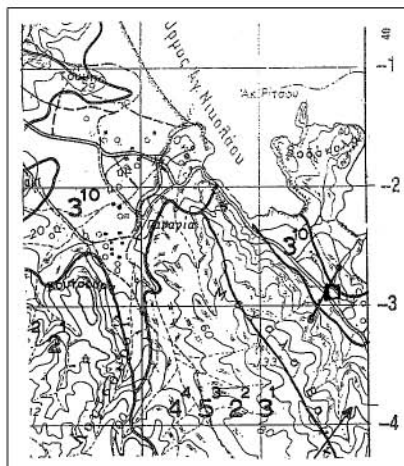

ΚΛΙΜΑΚΑ 1:1.000

ΚΛΙΜΑΚΑ 1:50.000

ΑΠΟΣΠΑΣΜΑ ΧΑΡΤΗ

Περιοχής Αγίου Νικολάου στο οποίο φαίνεται οι δασική έκταση 498,56 τ.μ.
Δασική Θέση «Λατούρα»
Γεωργ. Μήκος 23° 44' 50''
Γεωργ. Πλάτος 40° 13' 30''

ΥΠΟΜΝΗΜΑ

ΕΘΝΙΚΟ ΤΥΠΟΓΡΑΦΕΙΟ

Για τεχνικούς λόγους στο σχεδιάγραμμα
έγινε σμίκρυνση κατά ποσοστό 76 %

- Δασική έκταση που εκχερσώθηκε παράνομα
 Επαρχιακό οδικό δίκτυο
 Ρέμα

Πολύγυρος 27/09/2005
Ο Συντάξας Δασολόγος

Παπαδόπουλος Σταύρος
Δασολόγος με βαθμό Α



ΘΕΩΡΗΘΗΚΕ
Ο Δασάρχης Πολυγύρου

Τσιρέλας
Δασολόγος με βαθμό Α

ΘΕΩΡΗΘΗΚΕ
Ο Δ/ντης Δασών

Ελευθέριος Πισόκος
Δασολόγος με βαθμό Α

Αριθμ. 21/8743

(2)

Τροποποίηση στο εγκεκριμένο σχέδιο της πολεοδομικής ενότητας Βατάν Ο.Τ. Γ847 σε ότι αφορά τις χρήσεις γης.

Ο ΝΟΜΑΡΧΗΣ ΠΙΕΡΙΑΣ

Έχοντας υπόψη:

1) Τις διατάξεις του ν.δ/τος της 17.7.1923 όπως μεταγενέστερα τροποποιήθηκαν και συμπληρώθηκαν και ειδικότερα το άρθρο 3.

2) Το άρθρο 29 του ν. 2831/2000 «Τροποποίηση των διατάξεων του ν. 1577/1985 Γενικός Οικοδομικός Κανονισμός και άλλες διατάξεις» όπως τροποποιήθηκε με το ν. 3044/26.8.2002 «Μεταφορά Συντελεστή Δόμησης και ρυθμίσεις άλλων θεμάτων αρμοδιότητας Υ.ΠΕ.ΧΩ.Δ.Ε.» (ΦΕΚ 197 τ.Α'/27.8.2002) άρθρο 10.

3) Την υπ' αριθμ. 48415/1881/27.6.1986 (Φ.Ε.Κ. 1089 Δ'/12.11.1986) απόφαση Υπουργού ΠΕ.ΧΩ.Δ.Ε. με την οποία εγκρίθηκε το Γενικό Πολεοδομικό Κατερίνης - Σβορώνου - Περίστασης.

4) Την υπ' αριθμ. 7.1.1988 π.δ. (ΦΕΚ 211Δ'/11.3.1988) Έγκρισης Πολεοδομικής μελέτης επέκτασης Βατάν - Μυλαύλακα και Εθνικού Σταδίου του Δήμου Κατερίνης», όπως έχει τροποποιηθεί μέχρι σήμερα.

5) Το υπ' αριθμ. 6191/04/9.2.2005 έγγραφο του Δήμου Κατερίνης με το οποίο υποβλήθηκε φάκελος για τροποποίηση του εγκεκριμένου ρυμοτομικού σχεδίου της πολεοδομικής ενότητας Βατάν - Μυλαύλακα και Εθνικού Σταδίου.

6) Τις υπ' αριθμ. 404/2004 και 3604/2004 αποφάσεις (γνωμοδότηση και εμμόνη) του Δημ. Συμβουλίου Κατερίνης με τις οποίες το δημ. συμβούλιο προτείνει την σημειακή τροποποίηση του σχεδίου, που αφορά την χρήση γης στο Ο.Τ. Γ847, ώστε η χρήση γης που χαρακτηρίζεται με στοιχείο Β να ισχύει για ολόκληρο το εν λόγω Ο.Τ.

7) Το συν/μένο διάγραμμα που αναρτήθηκε και στο οποίο φαίνεται το Ο.Τ. Γ847 να περικλείεται με raster ειδικών όρων δόμησης εντός του οποίου επιτρέπεται οι χρήσεις με στοιχείο Β: κατοικία, λιανικό εμπόριο, αναψυχή και αποθήκες των αντίστοιχων καταστημάτων.

8) Το υπ' αριθμ. 4074/9.6.2005 έγγραφο της Περιφέρειας Κεντρικής Μακεδονίας σχετικά με τις χρήσεις γης στο Ο.Τ. Γ847, μετά το 2293/27.5.2004 έγγραφο του Δήμου Κατερίνης.

9) Το υπ' αριθμ. 3120/19.10.2004 έγγραφο του Δήμου με το οποίο κοινοποιήθηκε η εν λόγω τροποποίηση.

10) Το γεγονός ότι δεν υπεβλήθησαν ενστάσεις.

11) Το υπ' αριθμ. 21/4835/20.5.2005 έγγραφο της υπηρεσίας μας με το οποίο ζητήθηκαν συμπληρώσεις στα τοπογραφικά της τροποποίησης.

12) Το υπ' αριθμ. 21/7923/19.8.2005 έγγραφο του Δήμου με το οποίο στάλθηκαν συμπληρωμένα τοπογραφικά.

13) Την υπ' αριθμ. 21/7923/28.8.2005 εισήγηση της υπηρεσίας μας, με την οποία προτείνεται να γίνει δεκτή η τροποποίηση, όπως προτείνεται και από το δημοτικό συμβούλιο, διότι κατ'αυτόν τον τρόπο ορίζεται σαφώς η περιοχή χρήσεων με στοιχείο Β: κατοικία, λιανικό εμπόριο, αναψυχή και αποθήκες των αντίστοιχων καταστημάτων, σε ολόκληρο το Ο.Τ. Γ847.

14) Την από 6.9.2005 γνωμοδότηση του ΣΧΟΠ, το οποίο γνωμοδοτεί ομόφωνα, σύμφωνα με την εισήγηση της υπηρεσίας, υπέρ της επιβολής της χρήσης με στοιχείο Β (κατοικία - λιανικό εμπόριο - αναψυχή - αποθήκες), των αντίστοιχων καταστημάτων, σε ολόκληρο το Ο.Τ. 847, αποφασίζουμε:

Εγκρίνουμε την τροποποίηση εγκεκριμένου σχεδίου στο Ο.Τ.840 της πολεοδομικής ενότητας Βατάν του Δήμου Κατερίνης, σύμφωνα με την γνωμοδότηση του Σ.Χ.Ο.Π., όπως φαίνεται στο συνημμένο διάγραμμα που συνοδεύει την παρούσα απόφαση.

Από τις διατάξεις αυτής της απόφασης δεν προκαλείται δαπάνη σε βάρος του κρατικού προϋπολογισμού και του οικείου ΟΤΑ.


Το συνημμένο διάγραμμα θα αναρτηθεί μετά την δημοσίευση της απόφασης για 15 ημέρες στο Δήμο Κατερίνης.

Η απόφαση αυτή να δημοσιευθεί στην Εφημερίδα της Κυβερνήσεως.

Κατερίνη, 22 Σεπτεμβρίου 2005

Ο Νομάρχης
ΓΕΩΡΓΙΟΣ ΠΑΠΑΣΤΕΡΓΙΟΥ

ΤΡΟΠΟΠΟΙΗΣΗ ΩΣ ΠΡΟΣ ΤΙΣ ΧΡΗΣΕΙΣ ΓΗΣ
ΣΤΟ Ο.Τ. 84%, ΕΘΝΙΚΟΥ ΣΤΑΔΙΟΥ - ΔΙΑΤΑΓΜΑ ΒΑΤΑΝ

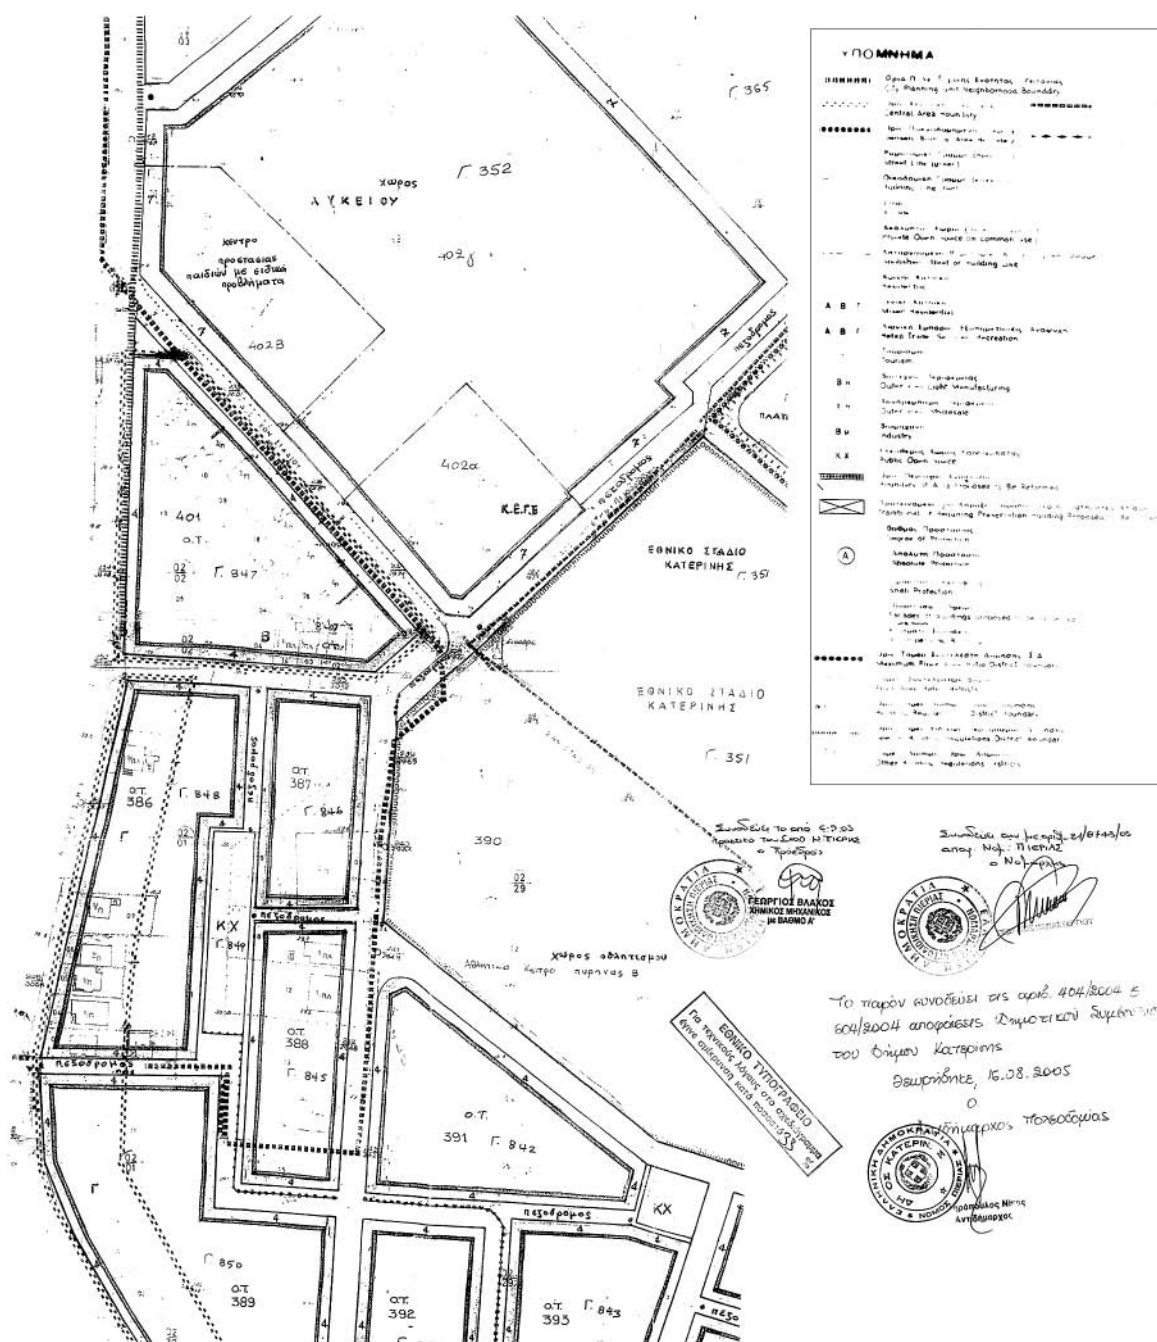

Αριθμ. 1500

(3)

Επικύρωση οριογραμμών ρέματος στην περιοχή Αγίου Παύλου Δήμου Ακρωτηρίου Ν. Χανίων.

Ο ΓΕΝΙΚΟΣ ΓΡΑΜΜΑΤΕΑΣ ΠΕΡΙΦΕΡΕΙΑΣ ΚΡΗΤΗΣ

Έχοντας υπόψη:

- 1) Τα περί Διοικητικής Αποκεντρώσεως ισχύουσες διατάξεις όπως τροποποιήθηκαν και ισχύουν σήμερα.
- 2) Το νόμο υπ' αριθμ. 2503/1997 περί Διοίκησης, οργάνωσης στελέχωσης της Περιφέρειας κ.λπ.
- 3) Το νόμο 2853/16.7.1922 περί υδραυλικών εν γένει έργων και αστυνομεύσεων των δημόσιων υδάτων.
- 4) Τον νόμο 880/1979 περί καθορισμού ανωτάτων ορίων συντελεστού δομήσεως και ετέρων τινών ρυθμίσεων της Πολεοδομικής νομοθεσίας.
- 5) Τις ισχύουσες διατάξεις της Πολεοδομικής νομοθεσίας «δόμηση παρά ρέματα».
- 6) Το ν. 3010/2002 άρθρο 5 που αναφέρεται στη διαδικασία οριοθέτησης και ρύθμισης θεμάτων για τα υδατορέματα.
- 7) Το αρ. πρωτ. Τ.Υ5687/2005 έγγραφο της Δ.Τ.Υ. Νομαρχιακής Αυτοδιοίκησης Χανίων με το οποίο διαβιβάστηκαν για επικύρωση οι αναφερόμενες στο θέμα οριογραμμές ρέματος..
- 8) Την υπ' αριθμ. 98/2004 απόφαση του Δημοτικού Συμβουλίου του Δήμου Ακρωτηρίου Ν. Χανίων, με την οποία εγκρίνεται η οριοθέτηση του παραπάνω ρέματος.

9) Την γενομένη οριοθέτηση του παραπάνω ρέματος όπως φαίνεται στο τοπογραφικό διάγραμμα του Πολιτικού Μηχανικού Αναγνωστόπουλου Νίκου που συντάχθηκε σύμφωνα με την Υδραυλική Μελέτη του ιδίου, όπως αυτά ελέχθησαν και θεωρήθηκαν από την Δ.Τ.Υ. Νομ/κής Αυτοδιοίκησης Χανίων, αποφασίζουμε:

Επικυρώνουμε τις οριογραμμές ρέματος στην περιοχή Αγίου Παύλου του Δήμου Ακρωτηρίου Ν. Χανίων, όπως φαίνονται στο από Ιούνιο 2005 τοπογραφικό διάγραμμα του Πολιτικού Μηχ/κού Αναγνωστόπουλου Νίκου όπως έχει ελεγχθεί και θεωρηθεί από την Δ.Τ.Υ. Νομαρχιακής Αυτοδιοίκησης Χανίων.

Οι οριογραμμές του παραπάνω ρέματος υλοποιούνται από τις πολυγωνικές γραμμές που ορίζουν τα σημεία -1,-2,1,2,.....30 και -1',-2',1',2',.....30' που περιέχονται στο τοπογραφικό διάγραμμα με τις συντεταγμένες τους (σύστημα συντεταγμένων είναι το ΕΓΣΑ).

Οι διατομές του ρέματος που προκύπτουν από τις υπόψη οριογραμμές είναι επαρκείς και σύμφωνα με τους υδραυλικούς υπολογισμούς της μελέτης.

Η απόφαση αυτή να δημοσιευθεί στην Εφημερίδα της Κυβερνήσεως.

Ηράκλειο, 6 Οκτωβρίου 2005

Ο Γενικός Γραμματέας Περιφέρειας
ΣΕΡΑΦΕΙΜ ΤΣΟΚΑΣ



ΘΕΩΡΗΘΗΚΕ

Χανιά 22.6.2005
Ο Διευθυντής Τεχνικών Υπηρεσιών

Ο ΕΛΕΓΞΑΣ

Βλαχάκης Μανώλης
ΠΟΛ. ΜΗΧ. με Α' βαθμό

Αστικός Οικοδομικός Συνεταιρισμός Μονίμων Υπαλλήλων ΓΕΣ Κρήτης Συν Π.Ε. ΠΟΛ. ΜΗΧ/ΚΟΣ Δ.Ε.

ΠΟΛΕΟΔΟΜΙΚΗ ΜΕΛΕΤΗ Π.Δ. 93/1987 Άρθρο 18 (ΦΕΚ 52Α/87)
Θέση "Άγιος Παύλος Χωραφάκια" του Δήμου Ακρωτηρίου
Ν.ΧΑΝΙΩΝ


ΚΑΘΟΡΙΣΜΟΣ ΓΡΑΜΜΩΝ ΡΕΜΑΤΟΣ- (ΣΥΝΤΕΤΑΓΜΕΝΕΣ Χ,Υ)

Συντεταγμένες Χ,Υ, -02,-01 01,02,.....28,29,30.	Συντεταγμένες Χ,Υ, -02',-01' 01',02',.....28',29',30'.
-0,2 X=509803.2525 Y=3936371.1430	-02' X=509809.5810 Y=3936378.8857
-0,1 X=509776.0351 Y=3936393.3890	-01' X=509783.0476 Y=3936400.5727
01 X=509768.8929 Y=3936399.2267	01' X=509775.2214 Y=3936406.9694
02 X=509750.1075 Y=3936414.5808	02' X=509757.0775 Y=3936421.7992
03 X=509744.8256 Y=3936420.6003	03' X=509752.3935 Y=3936427.1373
04 X=509733.8061 Y=3936433.5604	04' X=509741.5521 Y=3936439.8879
05 X=509727.8126 Y=3936441.1998	05' X=509735.6922 Y=3936447.3571
06 X=509717.8474 Y=3936454.0034	06' X=509725.4501 Y=3936460.5164
07 X=509696.5532 Y=3936474.4889	07' X=509703.4588 Y=3936481.7217
08 X=509689.7303 Y=3936480.3996	08' X=509697.8472 Y=3936487.0794
09 X=509679.1946 Y=3936485.6563	09' X=509683.7234 Y=3936494.5723
10 X=509667.0155 Y=3936491.9531	10' X=509671.9118 Y=3936500.6791
11 X=509657.9467 Y=3936498.4361	11' X=509664.5877 Y=3936505.9126
12 X=509651.4771 Y=3936504.1827	12' X=509658.8656 Y=3936510.9951
13 X=509643.4780 Y=3936517.5928	13' X=509652.4246 Y=3936522.0790
14 X=509635.6758 Y=3936534.8772	14' X=509644.7036 Y=3936539.1833
15 X=509636.4722 Y=3936551.5200	15' X=509644.7036 Y=3936539.1833
16 X=509620.0293 Y=3936553.0512	16' X=509625.4620 Y=3936561.4561
17 X=509602.9019 Y=3936563.3505	17' X=509609.8005 Y=3936570.8673
18 X=509595.6049 Y=3936573.3875	18' X=509603.7228 Y=3936579.2273
19 X=509587.8863 Y=3936584.2316	19' X=509596.3901 Y=3936589.5291
20 X=509579.6392 Y=3936599.4843	20' X=509588.4471 Y=3936604.2195
21 X=509568.4434 Y=3936620.5691	21' X=509577.8627 Y=3936624.1242
22 X=509561.5138 Y=3936648.3175	22' X=509571.6587 Y=3936648.9670
23 X=509563.9010 Y=3936668.6529	23' X=509573.8734 Y=3936667.8325
24 X=509564.2900 Y=3936676.8700	24' X=509574.3536 Y=3936677.9774
25 X=509562.3987 Y=3936683.7992	25' X=509571.8159 Y=3936687.2246
26 X=509558.1407 Y=3936692.8287	26' X=509567.1244 Y=3936697.1246
27 X=509551.2060 Y=3936706.5056	27' X=509559.6598 Y=3936711.9461
28 X=509547.1678 Y=3936711.4173	28' X=509554.9111 Y=3936717.7461
29 X=509541.1726 Y=3936718.9196	29' X=509548.4257 Y=3936723.8617
30 X=509526.6780 Y=3936731.5815	30' X=509533.2570 Y=3936739.1426

ΕΘΝΙΚΟ ΤΥΠΟΓΡΑΦΕΙΟ

Για τεχνικούς λόγους στο σχεδιάγραμμα
έγινε σμίκρυνση κατά ποσοστό 1/8 %



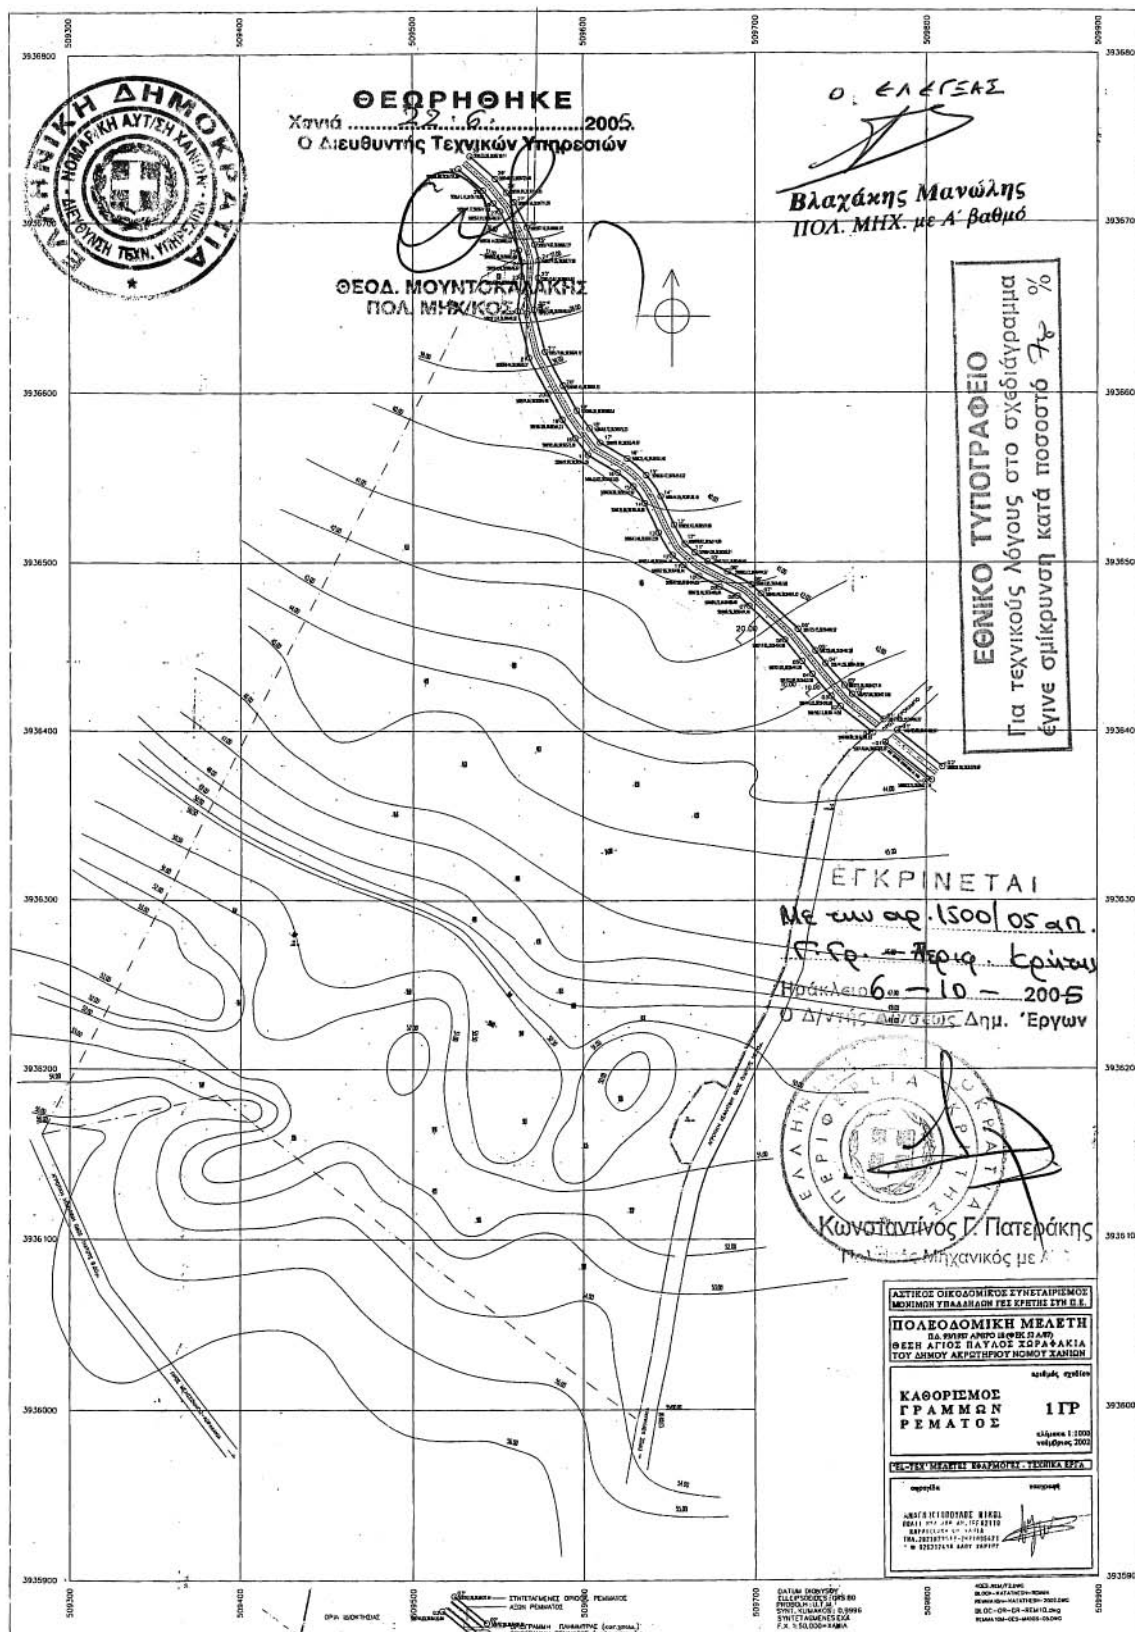

ΕΘΝΙΚΟ ΤΥΠΟΓΡΑΦΕΙΟ**ΕΦΗΜΕΡΙΔΑ ΤΗΣ ΚΥΒΕΡΝΗΣΕΩΣ**

ΚΑΠΟΔΙΣΤΡΙΟΥ 34 * ΑΘΗΝΑ 104 32 * FAX 210 52 21 004
 ΗΛΕΚΤΡΟΝΙΚΗ ΔΙΕΥΘΥΝΣΗ: <http://www.et.gr> – e-mail: webmaster@et.gr

Πληροφορίες Α.Ε. - Ε.Π.Ε. και λοιπών Φ.Ε.Κ.: 210 527 9000
Φωτοαντίγραφα παλαιών ΦΕΚ - ΒΙΒΛΙΟΘΗΚΗ - ΜΑΡΝΗ 8 - Τηλ. (210)8220885 - 8222924
Δωρεάν διάθεση τεύχους Προκηρύξεων ΑΣΕΠ αποκλειστικά από Μάρνη 8 & Περιφερειακά Γραφεία
Δωρεάν ανάγνωση δημοσιευμάτων τεύχους Α΄ από την ιστοσελίδα του Εθνικού Τυπογραφείου

ΠΕΡΙΦΕΡΕΙΑΚΑ ΓΡΑΦΕΙΑ ΠΩΛΗΣΗΣ Φ.Ε.Κ.

ΘΕΣΣΑΛΟΝΙΚΗ - Βασ. Όλγας 227	(2310) 423 956	ΛΑΡΙΣΑ - Διοικητήριο	(2410) 597449
ΠΕΙΡΑΙΑΣ - Ευριπίδου 63	(210) 413 5228	ΚΕΡΚΥΡΑ - Σαμαρά 13	(26610) 89 122
ΠΑΤΡΑ - Κορίνθου 327	(2610) 638 109		(26610) 89 105
	(2610) 638 110	ΗΡΑΚΛΕΙΟ - Πεδιάδος 2	(2810) 300 781
ΙΩΑΝΝΙΝΑ - Διοικητήριο	(26510) 87215	ΛΕΣΒΟΣ - Πλ.Κωνσταντινουπόλεως 1	(22510) 46 654
ΚΟΜΟΤΗΝΗ - Δημοκρατίας 1	(25310) 22 858		(22510) 47 533

ΤΙΜΗ ΠΩΛΗΣΗΣ ΦΥΛΛΩΝ ΕΦΗΜΕΡΙΔΟΣ ΤΗΣ ΚΥΒΕΡΝΗΣΕΩΣ**Σε έντυπη μορφή:**

- Για τα ΦΕΚ από 1 μέχρι 16 σελίδες σε 1 euro, προσαυξανόμενη κατά 0,20 euro για κάθε επιπλέον οκτασέλιδο ή μέρος αυτού.
- Για τα φωτοαντίγραφα ΦΕΚ σε 0,15 euro ανά σελίδα.

Σε μορφή CD:

Τεύχος	Περίοδος	EURO	Τεύχος	Περίοδος	EURO
Α΄	Ετήσιο	150	Αναπτυξιακών Πράξεων	Ετήσιο	50
Α	3μηνιαίο	40	Ν.Π.Δ.Δ.	Ετήσιο	50
Α΄	Μηνιαίο	15	Παράρτημα	Ετήσιο	50
Β΄	Ετήσιο	300	Εμπορικής και Βιομηχανικής Ιδιοκτησίας	Ετήσιο	100
Β	3μηνιαίο	80	Ανωτάτου Ειδικού Δικαστηρίου	Ετήσιο	5
Β΄	Μηνιαίο	30	Διακηρύξεων Δημοσίων Συμβάσεων	Ετήσιο	200
Γ	Ετήσιο	50	Διακηρύξεων Δημοσίων Συμβάσεων	Εβδομαδιαίο	5
Δ΄	Ετήσιο	220	Α.Ε. & Ε.Π.Ε	Μηνιαίο	100
Δ	3μηνιαίο	60			

- Η τιμή πώλησης μεμονωμένων Φ.Ε.Κ ειδικού ενδιαφέροντος σε μορφή cd-rom και μέχρι 100 σελίδες σε 5 euro προσαυξανόμενη κατά 1 euro ανά 50 σελίδες.
- Η τιμή πώλησης σε μορφή cd-rom δημοσιευμάτων μιας εταιρείας στο τεύχος Α.Ε. και Ε.Π.Ε. σε 5 euro ανά έτος.

ΠΑΡΑΓΓΕΛΙΑ ΚΑΙ ΑΠΟΣΤΟΛΗ Φ.Ε.Κ. : τηλεφωνικά : 210 - 4071010, fax : 210 - 4071010 internet : <http://www.et.gr>.

ΕΤΗΣΙΕΣ ΣΥΝΔΡΟΜΕΣ Φ.Ε.Κ.

	Σε έντυπη μορφή	Από το Internet
Α΄ (Νόμοι, Π.Δ., Συμβάσεις κτλ.)	225 €	190 €
Β΄ (Υπουργικές αποφάσεις κτλ.)	320 €	225 €
Γ΄ (Διορισμοί, απολύσεις κτλ. Δημ. Υπαλλήλων)	65 €	ΔΩΡΕΑΝ
Δ΄ (Απαλλοτριώσεις, πολεοδομία κτλ.)	320 €	160 €
Αναπτυξιακών Πράξεων και Συμβάσεων (Τ.Α.Π.Σ.)	160 €	95 €
Ν.Π.Δ.Δ. (Διορισμοί κτλ. προσωπικού Ν.Π.Δ.Δ.)	65 €	ΔΩΡΕΑΝ
Παράρτημα (Προκηρύξεις θέσεων ΔΕΠ κτλ.)	33 €	ΔΩΡΕΑΝ
Δελτίο Εμπορικής και Βιομ/κής Ιδιοκτησίας (Δ.Ε.Β.Ι.)	65 €	33 €
Ανωτάτου Ειδικού Δικαστηρίου (Α.Ε.Δ.)	10 €	ΔΩΡΕΑΝ
Ανωνύμων Εταιρειών & Ε.Π.Ε.	2.250 €	645 €
Διακηρύξεων Δημοσίων Συμβάσεων (Δ.Δ.Σ.)	225 €	95 €
Πρώτο (Α΄), Δεύτερο (Β΄) και Τέταρτο (Δ΄)	-	450 €

- Το τεύχος του ΑΣΕΠ (έντυπη μορφή) θα αποστέλλεται σε συνδρομητές με την επιβάρυνση των 70 euro, ποσό το οποίο αφορά ταχυδρομικά έξοδα.
- Για την παροχή δικαιώματος ηλεκτρονικής πρόσβασης σε Φ.Ε.Κ. προηγούμενων ετών και συγκεκριμένα στα τεύχη Α΄, Β΄, Δ΄, Αναπτυξιακών Πράξεων & Συμβάσεων, Δελτίο Εμπορικής και Βιομηχανικής Ιδιοκτησίας και Διακηρύξεων Δημοσίων Συμβάσεων, η τιμή προσαυξάνεται πέραν του ποσού της ετήσιας συνδρομής έτους 2005, κατά 25 euro ανά έτος παλαιότητας και ανά τεύχος, για δε το τεύχος Α.Ε. & Ε.Π.Ε., κατά 30 euro.

- * Οι συνδρομές του εσωτερικού προπληρώνονται στις ΔΟΥ (το ποσό συνδρομής καταβάλλεται στον κωδικό αριθμό εσόδων ΚΑΕ 2531 και το ποσό υπέρ ΤΑΠΕΤ (5% του ποσού της συνδρομής) στον κωδικό αριθμό εσόδων ΚΑΕ 3512). Το πρωτότυπο αποδεικτικό είσπραξης (διπλότυπο) θα πρέπει να αποστέλλεται ή να κατατίθεται στην αρμόδια Υπηρεσία του Εθνικού Τυπογραφείου.
- * Η πληρωμή του υπέρ ΤΑΠΕΤ ποσοστού που αντιστοιχεί σε συνδρομές, εισπράττεται και από τις ΔΟΥ.
- * Οι συνδρομητές του εξωτερικού έχουν τη δυνατότητα λήψης των δημοσιευμάτων μέσω internet, με την καταβολή των αντίστοιχων ποσών συνδρομής και ΤΑΠΕΤ.
- * Οι Νομαρχιακές Αυτοδιοικήσεις, οι Δήμοι, οι Κοινότητες ως και οι επιχειρήσεις αυτών πληρώνουν το μισό χρηματικό ποσό της συνδρομής και ολόκληρο το ποσό υπέρ του ΤΑΠΕΤ.
- * Η συνδρομή ισχύει για ένα ημερολογιακό έτος. Δεν εγγράφονται συνδρομητές για μικρότερο χρονικό διάστημα.
- * Η εγγραφή ή ανανέωση της συνδρομής πραγματοποιείται το αργότερο μέχρι την 31ην Δεκεμβρίου κάθε έτους.
- * Αντίγραφα διπλοτύπων, ταχυδρομικές επιταγές και χρηματικά γραμμάτια δεν γίνονται δεκτά.

Οι υπηρεσίες εξυπηρέτησης των πολιτών λειτουργούν καθημερινά από 08.00΄ έως 13.00΄

ΑΠΟ ΤΟ ΕΘΝΙΚΟ ΤΥΠΟΓΡΑΦΕΙΟ