

04012532111050008



11811

ΕΦΗΜΕΡΙΣ ΤΗΣ ΚΥΒΕΡΝΗΣΕΩΣ

ΤΗΣ ΕΛΛΗΝΙΚΗΣ ΔΗΜΟΚΡΑΤΙΑΣ

ΤΕΥΧΟΣ ΤΕΤΑΡΤΟ

Αρ. Φύλλου 1253

21 Νοεμβρίου 2005

ΠΕΡΙΕΧΟΜΕΝΑ

ΑΠΟΦΑΣΕΙΣ

- Τροποποίηση του ρυμοτομικού σχεδίου Κορίνθου (Ν. Κορινθίας) 1
- Τροποποίηση του εγκεκριμένου ρυμοτομικού σχεδίου στον οικισμό Πετεινού του Δήμου Βιστωνίδας, για την επαναφορά της νομίμου υφισταμένης εκ της διανομής του Υπ. Γεωργίας 1968, παρόδου πλάτους 4,00 μέτρων και μήκους 55,76 μέτρων στο ΟΤ 35..... 2

ΑΠΟΦΑΣΕΙΣ

- Αριθμ. 9454 (1)
- Τροποποίηση του ρυμοτομικού σχεδίου Κορίνθου (Ν. Κορινθίας).

Έχοντας υπόψη:

1. Τις διατάξεις του από 17.7.1923 ν.δ/γματος «Περί σχεδίων πόλεων κ.λ.π.» (ΦΕΚ 228/Α), όπως μεταγενέστερα τροποποιήθηκαν και συμπληρώθηκαν και ειδικότερα τα άρθρα 3, 29 και 70.
2. Τις διατάξεις του υπ' αριθμ. 183/1986 π. δ/τος «Έγκριση τροποποιήσεων σχεδίων πόλεων και καθορισμός όρων και περιορισμών δόμησης από τους Νομάρχες» (ΦΕΚ 70/Α).
3. Την υπ' αριθμ. 22/222/1996 απόφαση του Δημοτικού Συμβουλίου Κορίνθου.

4. Τις υπ' αριθμ. 9/1997 και 7/2004 γνωμοδοτήσεις του Συμβουλίου Χωροταξίας, Οικισμού και Περιβάλλοντος Ν. Κορινθίας αποφασίζουμε:

Άρθρο 1

Εγκρίνεται η τροποποίηση του ρυμοτομικού σχεδίου Κορίνθου στα υπ'αριθμ. 384 και 385 οικοδομικά τετράγωνα με τον αποχαρακτηρισμό αυτών από χώρο πολιτιστικών και χώρο στάθμευσης αντίστοιχα σε χώρο ανέγερσης παιδικού βρεφονηπιακού σταθμού, όπως φαίνεται στο σχετικό πρωτότυπο διάγραμμα σε κλίμακα 1:500, που θεωρήθηκε από την Προϊσταμένη της Δ/νσης Χωροταξίας Πολεοδομίας και Περιβάλλοντος με την υπ' αριθμ. οικ. 9454/2005 πράξη της και που συνοπτικό αντίτυπο δημοσιεύεται με την παρούσα απόφαση.

Άρθρο 2


Από τις διατάξεις αυτής της απόφασης δεν προκαλείται δαπάνη σε βάρος του προϋπολογισμού του Δήμου Κορίνθου.

Άρθρο 3

Η ισχύς της απόφασης αυτής αρχίζει από τη δημοσίευση της στην Εφημερίδα της Κυβερνήσεως.
Η απόφαση αυτή να δημοσιευθεί στην Εφημερίδα της Κυβερνήσεως.

Κόρινθος, 25 Οκτωβρίου 2005

Ο Νομάρχης
ΝΙΚΟΣ ΤΑΓΑΡΑΣ

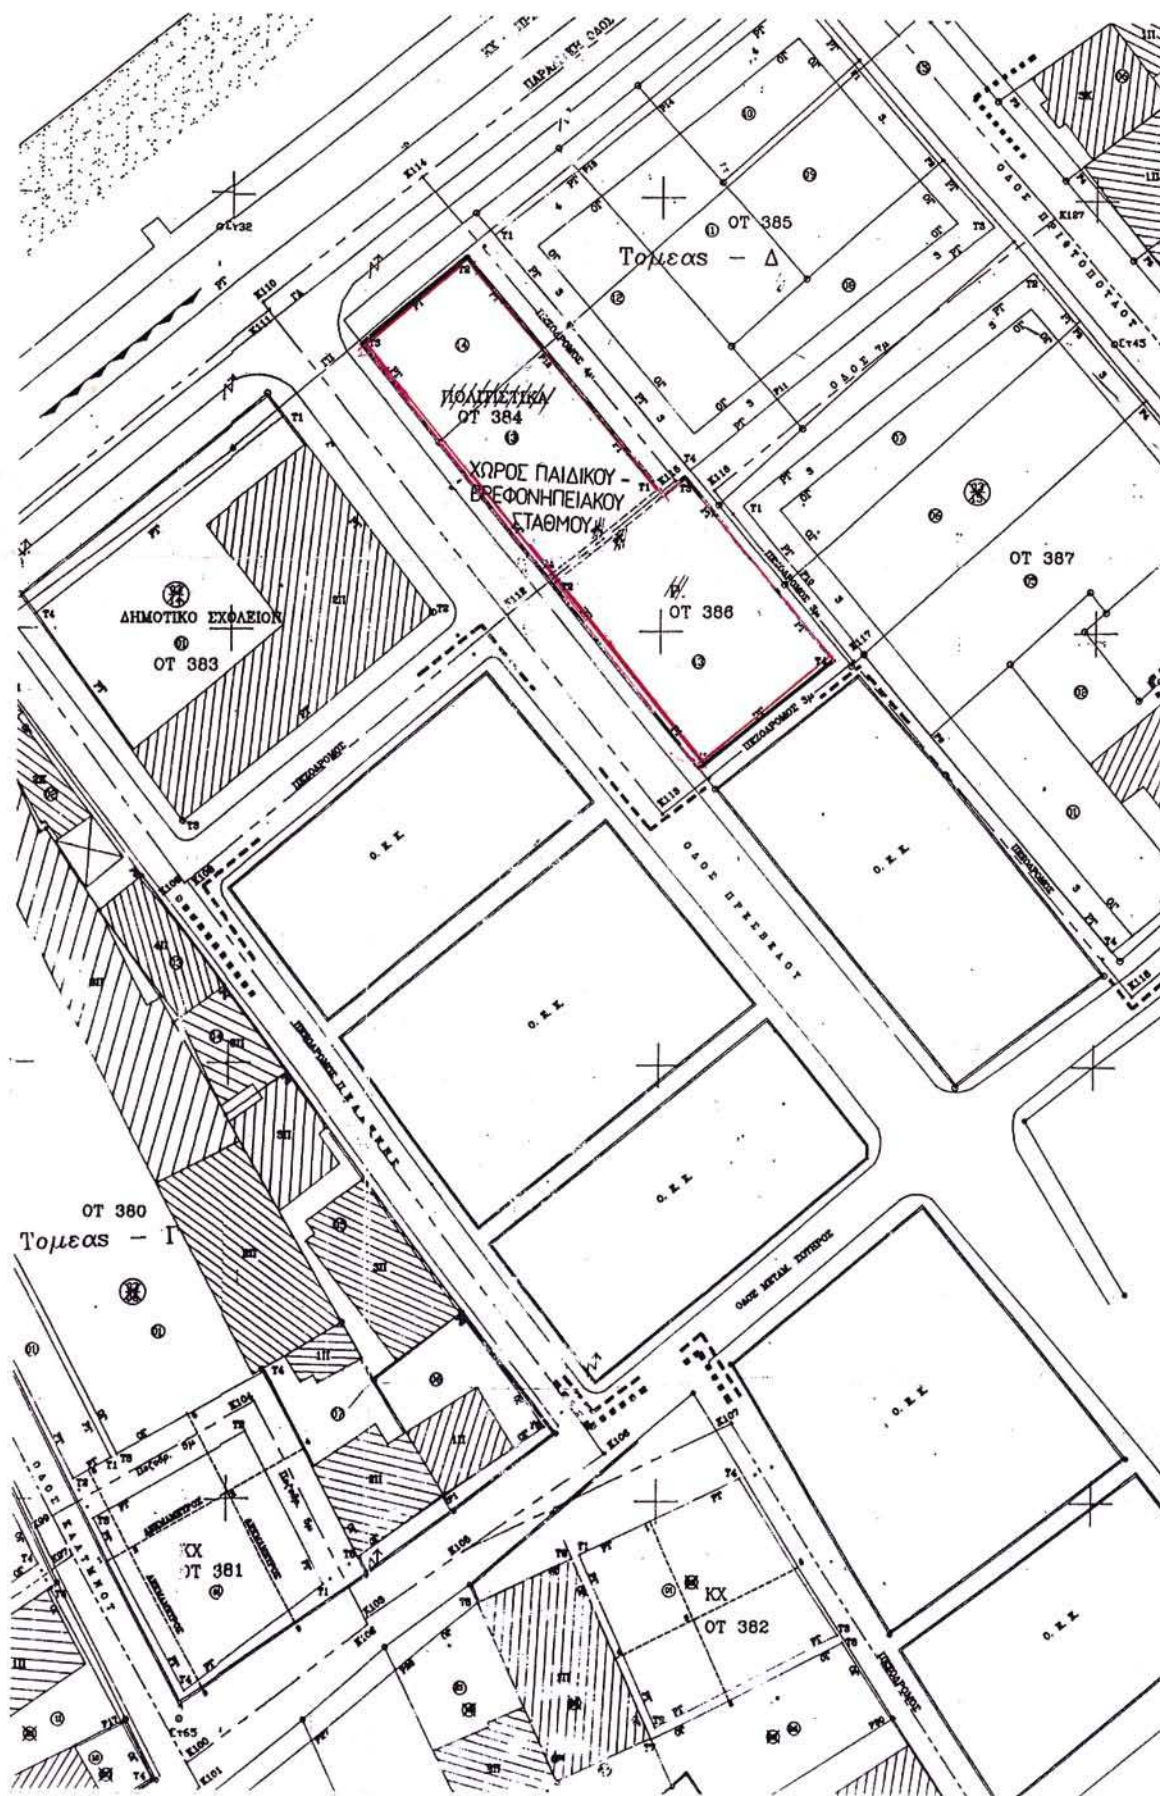

ΕΘΝΙΚΟ ΤΥΠΟΓΡΑΦΕΙΟ
Για τεχνικούς λόγους στο σχεδιάγραμμα
έγινε σμίκρυνση κατά ποσοστό 57 %

Το παρόν συντάχθηκε
την 25/10/96
από τον Νομάρχη
Κορινθίας
Κορίνθος 25-10-2005
ΕΘΕΛΙΤΗΤ
Ηθροίσα μου



ΣΥΜΠΛΩΤΟ Χ.Ο.Π.
Αριθ. Πρωτοκόλλου Ν. 11.01.96
66/4/96
Ο Νομάρχης Κορινθίας
Ο Νομάρχης Κορινθίας

Μ. Βασιλάκου
ΑΕΑ. Μητρώο
ΔΗΜΟΣ ΚΟΡΙΝΘΙΩΝ
Δ. Τ. ΥΠΗΡΕΣΙΩΝ

Το παρόν αναρτήθηκε με την απόφαση
22/22/2-70-Ρ
συνοδεύει του υπ' αριθ. 6602/11.5.96
Κορίνθος 19-5-1996

Ο ΔΗΜΑΡΧΟΣ

ΔΗΜΑΡΧΟΣ ΚΟΡΙΝΘΙΩΝ



ΠΑΝΑΓΙΩΤΗΣ Π. ΔΑΛΑΚΑΚΙΔΗΣ

ΕΛΛΗΝΙΚΗ	ΔΗΜΟΚΡΑΤΙΑ
ΝΟΜΑΡΧΙΑ	ΚΟΡΙΝΘΙΑΣ
ΔΗΜΟΣ	ΚΟΡΙΝΘΙΩΝ
ΤΕΧΝΙΚΗ	ΥΠΗΡΕΣΙΑ

ΕΡΓΟ:

ΤΡΟΠΟΠΟΙΗΣΗ ΣΧ. ΠΟΛΕΩΣ ΣΤΑ ΟΤ 384 & 386 ΠΕΡΙΟΧΗΣ
ΚΕΡΑΜΙΔΑΚΙ ΓΙΑ ΑΝΕΓΕΡΣΗ ΠΑΙΔΙΚΟΥ ΚΑΙ ΒΡΕΦΟ -
ΝΗΠΙΑΚΟΥ ΣΤΑΘΜΟΥ

ΘΕΜΑ ΣΧΕΔΙΟΥ:

ΤΟΠΟΓΡΑΦΙΚΟ ΔΙΑΓΡΑΜΜΑ



Αρ. Σχεδίου

3

Κλίμακα 1:500 Χρονος ΣΕΠΤΕΜΒΡΙΟΣ 1996

-Ο- Δημάρχος	-Ο- Προϊστάμενος	-Ο- Μηχανικός	-Ο- Σχεδιαστής
		ΧΡΗΣΤΗΣ	

Αριθ. 46941/4063

(2)

Τροποποίηση του εγκεκριμένου ρυμοτομικού σχεδίου στον οικισμό Πετεινού του Δήμου Βιστωνίδας, για την επαναφορά της νομίμου υφισταμένης εκ της διανομής του Υπ. Γεωργίας 1968, παρόδου πλάτους 4,00 μέτρων και μήκους 55,76 μέτρων στο ΟΤ 35.

Ο ΝΟΜΑΡΧΗΣ ΞΑΝΘΗΣ

Έχοντας υπόψη:

1. Τις διατάξεις του ν.δ/τος της 17.7.1923 «περί σχεδίων πόλεων κ.τ.λ.» όπως ισχύει σήμερα και ειδικότερα τα άρθρα 1, 2, 3, 29 και 70 αυτού.

2. Τις διατάξεις του άρθρου 29 του ν. 2831/2000 (ΦΕΚ 140) «Τροποποίηση διατάξεων του ν. 1577/1985, κ.τ.λ.» όπως αντικαταστάθηκε με το άρθρο 10 του ν. 3044/2002 (ΦΕΚ 197/Α/27.8.2002).

3. Τις διατάξεις του Κεφαλαίου ΙΙ του από 3.4.1929 π.δ/τος που διατηρήθηκαν σε ισχύ με το άρθρο 31 παράγραφος 3 του ν. 1577/1985.

4. Την υπ' αριθμ. 66/15.6.2005 απόφαση του Ν.Σ. Ξάνθης περί ανασυγκρότησης ΣΧΟΠ Ν. Ξάνθης.

5. Την υπ' αριθμ. 234/30.6.2004 απόφαση του Δημοτικού Συμβουλίου Βιστωνίδας που εκφράζει τη σύμφωνη γνώμη του επί της προτεινόμενης τροποποίησης όπως αυτή απεικονίζεται στο συνημμένο τοπογραφικό διάγραμμα.

6. Την υπ' αριθμ. 1/6° πρακτικό/23.9.2005 σύμφωνη γνωμοδότηση του Συμβουλίου Χ.Ο.Π. του Νομού Ξάνθης (ομόφωνη).

7. Το γεγονός ότι από τις διατάξεις της απόφασης αυτής δεν προκαλείται δαπάνη σε βάρος του κρατικού προϋπολογισμού ή του προϋπολογισμού του Δήμου Βιστωνίδας, αποφασίζουμε:

Άρθρο 1

Την τροποποίηση του εγκεκριμένου ρυμοτομικού σχεδίου του οικισμού Πετεινού Δ. Βιστωνίδας, για την επαναφορά της νομίμου υφισταμένης εκ της διανομής του Υπ. Γεωργίας παρόδου, πλάτους 4,00 μ. και μήκους 55,76 μ. στο ΟΤ 35 όπως ακριβώς προτείνεται με την υπ' αριθμ. 234/30.6.2004 απόφαση του Δημοτικού Συμβουλίου του Δήμου Βιστωνίδας και φαίνεται στο σχετικό τοπογραφικό διάγραμμα το οποίο θεωρήθηκε από τον Προϊστάμενο της Δ/σης Πολεοδομίας και Περιβάλλοντος Ν. Ξάνθης στις 23.9.2005.

Άρθρο 2

Οι προτεινόμενοι όροι δόμησης είναι αυτοί που ορίζονται από το π.δ. 24.4.1985, από την απόφαση Νομάρχης 4831/11.12.1986 «Καθορισμός ορίων και όρων και περιορισμών δόμησης στον οικισμό Πετεινού» (διορθωτική της 1835/6.5.1986 απόφασης Νομάρχης) και την εγκεκριμένη Πολεοδομική Μελέτη υπ' αριθμ. 2800/15.10.1990 (ΦΕΚ 605/Δ'/30.10.1990) σε συνδυασμό με τις σχετικές διατάξεις του ισχύοντος Γ.Ο.Κ.


Άρθρο 3

Η ισχύς της αρχίζει από τη δημοσίευσή της στην Εφημερίδα της Κυβερνήσεως.

Η απόφαση αυτή με το συνοδευτικό της διάγραμμα να δημοσιευθεί στην Εφημερίδα της Κυβερνήσεως.

Ξάνθη, 18 Οκτωβρίου 2005

Ο Νομάρχης
ΓΕΩΡΓΙΟΣ ΠΑΥΛΙΔΗΣ

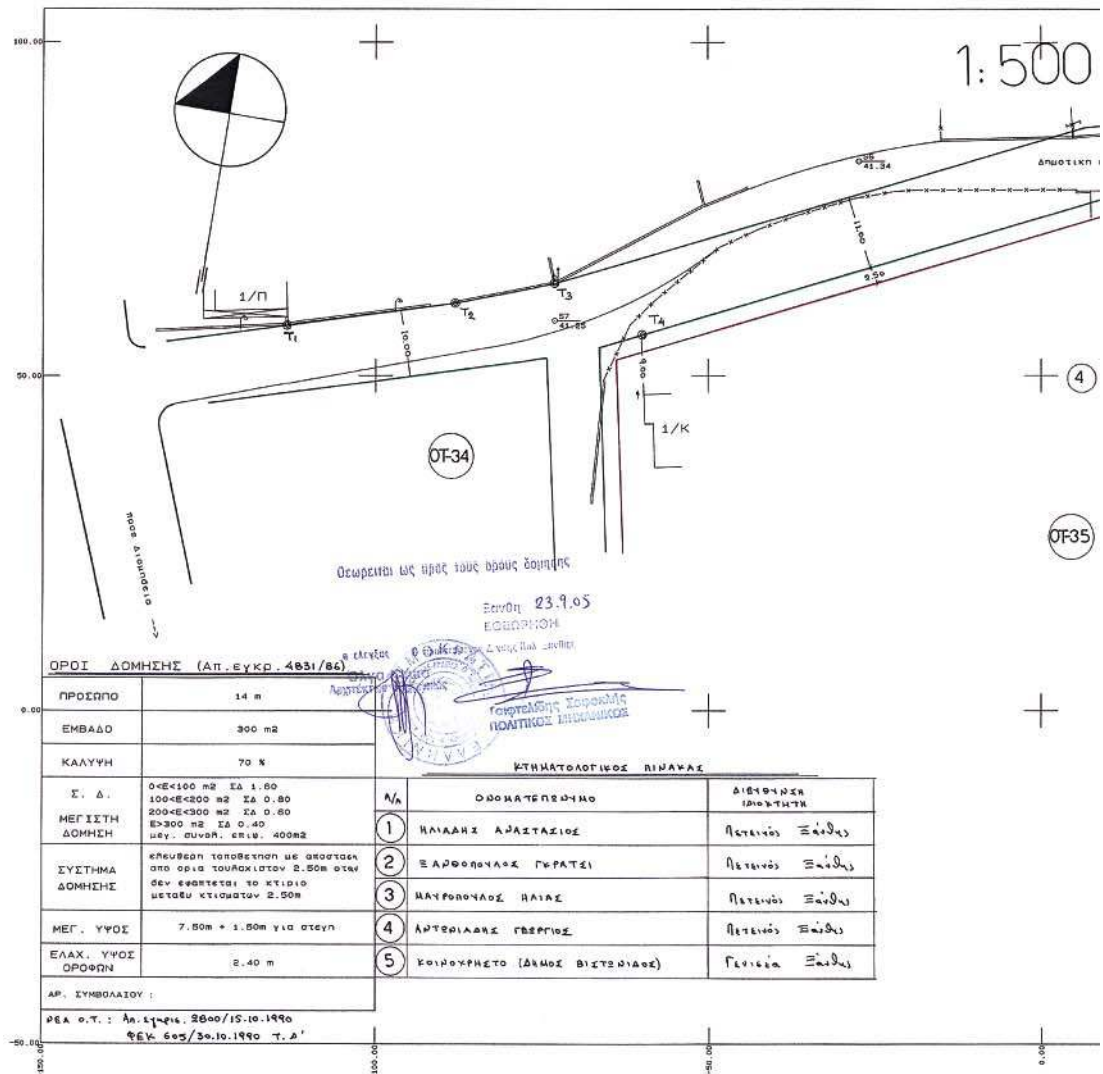

ΕΘΝΙΚΟ ΤΥΠΟΓΡΑΦΕΙΟ
Για τεχνικούς λόγους στο σχεδιάγραμμα
έγινε σμίκρυνση κατά ποσοστό 44%

ΕΘΝΙΚΟ ΤΥΠΟΓΡΑΦΕΙΟ**ΕΦΗΜΕΡΙΔΑ ΤΗΣ ΚΥΒΕΡΝΗΣΕΩΣ**

ΚΑΠΟΔΙΣΤΡΙΟΥ 34 * ΑΘΗΝΑ 104 32 * FAX 210 52 21 004
ΗΛΕΚΤΡΟΝΙΚΗ ΔΙΕΥΘΥΝΣΗ: <http://www.et.gr> – e-mail: webmaster@et.gr

Πληροφορίες Α.Ε. - Ε.Π.Ε. και λοιπών Φ.Ε.Κ.: 210 527 9000
Φωτοαντίγραφα παλαιών ΦΕΚ - ΒΙΒΛΙΟΘΗΚΗ - ΜΑΡΝΗ 8 - Τηλ. (210)8220885 - 8222924
Δωρεάν διάθεση τεύχους Προκηρύξεων ΑΣΕΠ αποκλειστικά από Μάρνη 8 & Περιφερειακά Γραφεία
Δωρεάν ανάγνωση δημοσιευμάτων τεύχους Α΄ από την ιστοσελίδα του Εθνικού Τυπογραφείου

ΠΕΡΙΦΕΡΕΙΑΚΑ ΓΡΑΦΕΙΑ ΠΩΛΗΣΗΣ Φ.Ε.Κ.

ΘΕΣΣΑΛΟΝΙΚΗ - Βασ. Όλγας 227	(2310) 423 956	ΛΑΡΙΣΑ - Διοικητήριο	(2410) 597449
ΠΕΙΡΑΙΑΣ - Ευριπίδου 63	(210) 413 5228	ΚΕΡΚΥΡΑ - Σαμαρά 13	(26610) 89 122
ΠΑΤΡΑ - Κορίνθου 327	(2610) 638 109		(26610) 89 105
	(2610) 638 110	ΗΡΑΚΛΕΙΟ - Πεδιάδος 2	(2810) 300 781
ΙΩΑΝΝΙΝΑ - Διοικητήριο	(26510) 87215	ΛΕΣΒΟΣ - Πλ.Κωνσταντίνουπόλεως 1	(22510) 46 654
ΚΟΜΟΤΗΝΗ - Δημοκρατίας 1	(25310) 22 858		(22510) 47 533

ΤΙΜΗ ΠΩΛΗΣΗΣ ΦΥΛΛΩΝ ΕΦΗΜΕΡΙΔΟΣ ΤΗΣ ΚΥΒΕΡΝΗΣΕΩΣ**Σε έντυπη μορφή:**

- Για τα ΦΕΚ από 1 μέχρι 16 σελίδες σε 1 euro, προσαυξανόμενη κατά 0,20 euro για κάθε επιπλέον οκτασέλιδο ή μέρος αυτού.
- Για τα φωτοαντίγραφα ΦΕΚ σε 0,15 euro ανά σελίδα.

Σε μορφή CD:

Τεύχος	Περίοδος	EURO	Τεύχος	Περίοδος	EURO
Α΄	Ετήσιο	150	Αναπτυξιακών Πράξεων	Ετήσιο	50
Α	3μηνιαίο	40	Ν.Π.Δ.Δ.	Ετήσιο	50
Α΄	Μηνιαίο	15	Παράρτημα	Ετήσιο	50
Β΄	Ετήσιο	300	Εμπορικής και Βιομηχανικής Ιδιοκτησίας	Ετήσιο	100
Β	3μηνιαίο	80	Ανωτάτου Ειδικού Δικαστηρίου	Ετήσιο	5
Β΄	Μηνιαίο	30	Διακηρύξεων Δημοσίων Συμβάσεων	Ετήσιο	200
Γ	Ετήσιο	50	Διακηρύξεων Δημοσίων Συμβάσεων	Εβδομαδιαίο	5
Δ΄	Ετήσιο	220	Α.Ε. & Ε.Π.Ε	Μηνιαίο	100
Δ	3μηνιαίο	60			

- Η τιμή πώλησης μεμονωμένων Φ.Ε.Κ ειδικού ενδιαφέροντος σε μορφή cd-rom και μέχρι 100 σελίδες σε 5 euro προσαυξανόμενη κατά 1 euro ανά 50 σελίδες.
- Η τιμή πώλησης σε μορφή cd-rom δημοσιευμάτων μιας εταιρείας στο τεύχος Α.Ε. και Ε.Π.Ε. σε 5 euro ανά έτος.

ΠΑΡΑΓΓΕΛΙΑ ΚΑΙ ΑΠΟΣΤΟΛΗ Φ.Ε.Κ. : τηλεφωνικά : 210 - 4071010, fax : 210 - 4071010 internet : <http://www.et.gr>.

ΕΤΗΣΙΕΣ ΣΥΝΔΡΟΜΕΣ Φ.Ε.Κ.

	Σε έντυπη μορφή	Από το Internet
Α΄ (Νόμοι, Π.Δ., Συμβάσεις κτλ.)	225 €	190 €
Β΄ (Υπουργικές αποφάσεις κτλ.)	320 €	225 €
Γ (Διορισμοί, απολύσεις κτλ. Δημ. Υπαλλήλων)	65 €	ΔΩΡΕΑΝ
Δ΄ (Απαλλοτριώσεις, πολεοδομία κτλ.)	320 €	160 €
Αναπτυξιακών Πράξεων και Συμβάσεων (Τ.Α.Π.Σ.)	160 €	95 €
Ν.Π.Δ.Δ. (Διορισμοί κτλ. προσωπικού Ν.Π.Δ.Δ.)	65 €	ΔΩΡΕΑΝ
Παράρτημα (Προκηρύξεις θέσεων ΔΕΠ κτλ.)	33 €	ΔΩΡΕΑΝ
Δελτίο Εμπορικής και Βιομ/κής Ιδιοκτησίας (Δ.Ε.Β.Ι.)	65 €	33 €
Ανωτάτου Ειδικού Δικαστηρίου (Α.Ε.Δ.)	10 €	ΔΩΡΕΑΝ
Ανωνύμων Εταιρειών & Ε.Π.Ε.	2.250 €	645 €
Διακηρύξεων Δημοσίων Συμβάσεων (Δ.Δ.Σ.)	225 €	95 €
Πρώτο (Α΄), Δεύτερο (Β΄) και Τέταρτο (Δ΄)	-	450 €

- Το τεύχος του ΑΣΕΠ (έντυπη μορφή) θα αποστέλλεται σε συνδρομητές με την επιβάρυνση των 70 euro, ποσό το οποίο αφορά ταχυδρομικά έξοδα.
- Για την παροχή δικαιώματος ηλεκτρονικής πρόσβασης σε Φ.Ε.Κ. προηγούμενων ετών και συγκεκριμένα στα τεύχη Α΄, Β΄, Δ΄, Αναπτυξιακών Πράξεων & Συμβάσεων, Δελτίο Εμπορικής και Βιομηχανικής Ιδιοκτησίας και Διακηρύξεων Δημοσίων Συμβάσεων, η τιμή προσαυξάνεται πέραν του ποσού της ετήσιας συνδρομής έτους 2005, κατά 25 euro ανά έτος παλαιότητας και ανά τεύχος, για δε το τεύχος Α.Ε. & Ε.Π.Ε., κατά 30 euro.

* Οι συνδρομές του εσωτερικού προπληρώνονται στις ΔΟΥ (το ποσό συνδρομής καταβάλλεται στον κωδικό αριθμό εσόδων ΚΑΕ 2531 και το ποσό υπέρ ΤΑΠΕΤ (5% του ποσού της συνδρομής) στον κωδικό αριθμό εσόδων ΚΑΕ 3512). Το πρωτότυπο αποδεικτικό είσπραξης (διπλότυπο) θα πρέπει να αποστέλλεται ή να κατατίθεται στην αρμόδια Υπηρεσία του Εθνικού Τυπογραφείου.

* Η πληρωμή του υπέρ ΤΑΠΕΤ ποσού που αντιστοιχεί σε συνδρομές, εισπράττεται και από τις ΔΟΥ.

* Οι συνδρομητές του εξωτερικού έχουν τη δυνατότητα λήψης των δημοσιευμάτων μέσω internet, με την καταβολή των αντίστοιχων ποσών συνδρομής και ΤΑΠΕΤ.

* Οι Νομαρχιακές Αυτοδιοικήσεις, οι Δήμοι, οι Κοινότητες ως και οι επιχειρήσεις αυτών πληρώνουν το μισό χρηματικό ποσό της συνδρομής και ολόκληρο το ποσό υπέρ του ΤΑΠΕΤ.

* Η συνδρομή ισχύει για ένα ημερολογιακό έτος. Δεν εγγράφονται συνδρομητές για μικρότερο χρονικό διάστημα.

* Η εγγραφή ή ανανέωση της συνδρομής πραγματοποιείται το αργότερο μέχρι την 31ην Δεκεμβρίου κάθε έτους.

* Αντίγραφα διπλοτύπων, ταχυδρομικές επιταγές και χρηματικά γραμμάτια δεν γίνονται δεκτά.

Οι υπηρεσίες εξυπηρέτησης των πολιτών λειτουργούν καθημερινά από 08.00΄ έως 13.00΄

ΑΠΟ ΤΟ ΕΘΝΙΚΟ ΤΥΠΟΓΡΑΦΕΙΟ