


04012662311050024

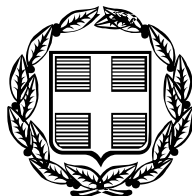

11955

ΕΦΗΜΕΡΙΣ ΤΗΣ ΚΥΒΕΡΝΗΣΕΩΣ

ΤΗΣ ΕΛΛΗΝΙΚΗΣ ΔΗΜΟΚΡΑΤΙΑΣ

ΤΕΥΧΟΣ ΤΕΤΑΡΤΟ

Αρ. Φύλλου 1266

23 Νοεμβρίου 2005

ΠΕΡΙΕΧΟΜΕΝΑ

ΑΠΟΦΑΣΕΙΣ

- Καθορισμός των ορίων Αιγιαλού και Παραλίας στην περιοχή «Γέρακας» του Δ.Δ. Βασιλικού, του Δήμου Ζακυνθίων, ν. Ζακύνθου..... 1
- Άρση αναδάσωσης έκτασης 0,905 στρ. στη θέση «Σπηλίδι» Δ.Δ. Μαραντοχωρίου Δήμου Απολλωνίων Νομού Λευκάδας..... 2
- Άρση αναδάσωσης έκτασης εμβαδού 300 τ.μ. στη θέση «Πευκαλίδια» περιφέρειας Δήμου Βιάννου (Δημ. Διαμ. Πεύκου)..... 3

ΑΠΟΦΑΣΕΙΣ

- Αριθμ. 13502 (1)
Καθορισμός των ορίων Αιγιαλού και Παραλίας στην περιοχή «Γέρακας» του Δ.Δ. Βασιλικού, του Δήμου Ζακυνθίων, ν. Ζακύνθου.

Ο ΓΕΝΙΚΟΣ ΓΡΑΜΜΑΤΕΑΣ ΠΕΡΙΦΕΡΕΙΑΣ ΙΟΝΙΩΝ ΝΗΣΙΩΝ

Έχοντας υπόψη:

1. Τις διατάξεις των άρθρων 3, 4, 5 και 6 του ν. 2971/2001 (ΦΕΚ 285/τ.Α'/19.12.2001) «Αιγιαλός, παραλία και άλλες διατάξεις».
2. Τις διατάξεις του άρθρου 19 του ν. 3200/1955 «Περί διοικητικής αποκέντρωσης» όπως αυτές τροποποιήθηκαν και ισχύουν σήμερα».
3. Τις διατάξεις του άρθρου 1 του β.δ. 439/1970 «περί συμπληρώσεως των διατάξεων περί αιγιαλού».
4. Τις διατάξεις του άρθρου 19 παραγ. 5 του 2344/1995, του άρθρου 52 παραγ. 6 του ν. 2218/1994, του άρθρου 4 παραγ. 7 του ν. 2240/1994 δυνάμει των οποίων αρμοδιότητες του Υπουργείου Οικονομικών που είχαν μεταβιβαστεί στους Νομάρχες, ανήκουν στον Περιφερειακό Δ/ντή, σε συνδυασμό με αυτές του άρθρου 14 παραγ. 2 του ν. 2399/1996 με τις οποίες προβλέπεται η κατάργηση των θέσεων των Περι/κων Δ/ντών, οι αρμοδιότητες πλέον του οποίου περιήλθαν στο Γενικό Γραμματέα της Περιφέρειας και ασκούνται από τον Αναπληρωτή Περιφερειακό Διευθυντή.
5. Τις διατάξεις του άρθρου 14 του ν. 2399/1996 «υλοποίηση της εισοδηματικής πολιτικής έτους 1996 για

μισθούς και συντάξεις και άλλες διατάξεις» (ΦΕΚ 90 τ. Α'), με το οποίο καταργήθηκαν οι θέσεις των Περιφερειακών Διευθυντών και οι αρμοδιότητές τους περιήλθαν στον Γενικό Γραμματέα Περιφέρειας.

6. Τις διατάξεις της παραγ. 2 του άρθρου 1 και της παραγ. 6 του ιδίου άρθρου του ν. 2503/1997 «Διοίκηση, Οργάνωση, Στελέχωση της Περιφέρειας, ρύθμιση θεμάτων για την Τοπική Αυτοδιοίκηση και άλλες διατάξεις» (ΦΕΚ 107/τ.Α'), σύμφωνα με τις οποίες οι Περιφερειακές Υπηρεσίες του Υπουργείου Οικονομικών, που συγκροτούσαν την Περιφερειακή Διοίκηση του Νομού ή της Νομαρχίας, δεν υπήχθησαν στην ενιαία οργανική μονάδα της Περιφέρειας, ούτε καταργήθηκαν, αλλά αποτελούν από 1.9.1997 Υπηρεσίες του Υπουργείου Οικονομικών.

7. Το υπ' αριθμ. 28979/31.7.1997 έγγραφο της Δ/νσης Διοίκησης του Υπουργείου Εσωτερικών, Δημ. Διοίκησης και Αποκέντρωσης, σύμφωνα με το οποίο οι αρμοδιότητες του Γενικού Γραμματέα της Περιφέρειας σε θέματα Υπηρεσιών του Υπουργείου Οικονομικών, μεταφέρονται από 1.9.1997 στον Υπουργό Οικονομικών.

8. Την υπ' αριθμ. 1115093/1378/Α0006/17.12.2001 (ΦΕΚ 1720/τ.Β'/21.12.2001) απόφαση του Υφυπουργού Οικονομικών, περί μεταβίβασης αρμοδιοτήτων στο Γενικό Γραμματέα, στους Γενικούς Δ/ντές κ.λ.π. του Υπουργείου Οικονομικών, όπως αυτή τροποποιήθηκε με την υπ' αριθμ. 1041136/468/Α0006/18.5.2002 (ΦΕΚ 633/τ.Β'/22.5.2002), απόφαση του Υφυπουργού Οικονομίας και Οικονομικών.

9. Την υπ' αριθμ. 14650/ΔΙΟΕ85/17.3.2004 (ΦΕΚ 519/τ.Β'/17.3.2004) κοινή απόφαση των Πρωθυπουργού και Υπουργού Οικονομικών, περί καθορισμού αρμοδιοτήτων των Υφυπουργών Οικονομίας και Οικονομικών.

10. Τις διατάξεις του άρθρου 46 παρ. 21 του ν. 3220/2004 (ΦΕΚ 15/τ. Α'/2004), σύμφωνα με το οποίο περιέρχονται στους Γενικούς Γραμματείς Περιφερειών, από 10.4.2004, οι αρμοδιότητες του Υπουργού Οικονομίας και Οικονομικών, οι οποίες ανήκαν ή είχαν μεταβιβαστεί στους Νομάρχες μέχρι την έναρξη λειτουργίας των Νομαρχιακών Αυτ/σεων και αφορούν θέματα Υπηρεσιών του Υπουργείου Οικονομίας και Οικονομικών που εξαιρέθηκαν με τις διατάξεις του ν. 2218/1994.

11. Την υπ' αριθμ. 1030067/296/Α0006/7.4.2004, εγκύκλιο της Δ/νσης Οργάνωσης του Υπουργείου Οικονομίας και Οικονομικών.

12. Την από 20 και 21.11.2003 έκθεση, της κατά το άρθρο 3 του ν. 2971/2001 αρμόδιας Επιτροπής, για τον καθορισμό των ορίων αιγιαλού και παραλίας στην περιοχή «Γέρακας» του Δ.Δ. Βασιλικού του Δήμου Ζακύνθων, ν. Ζακύνθου.

13. Το τοπογραφικό, υψομετρικό και κτηματολογικό διάγραμμα, κλίμακας 1:1.000, της Δ/σης Φωτογραμμετρίας, της Υπηρεσίας Κτηματολογίου και Χαρτογραφίσεως Ελλάδος του Υπουργείου Περιβάλλοντος, Χωροταξίας και Δημοσίων Έργων, που έχει συνταχθεί σε πέντε (5) πινακίδες (4/2, 3/1, 3/2, 3/3, και 3/4) και θεωρήθηκε στις 15.1.2002 από τον Διευθυντή της ίδιας Διεύθυνσης, Α. ΡΕΠΟΥΛΗ Τοπογράφο Μηχανικό και αφού έλαβε υπόψη, ύστερα από αυτοψία τις φυσικές και λοιπές ενδείξεις, που επηρεάζουν το πλάτος του αιγιαλού και της παραλίας (αρθ. 9 παραγ. 1 του ν. 2971/2001).

14. Την σύμφωνη γνώμη του Γενικού Επιτελείου Ναυτικού, που διατυπώθηκε στο υπ' αριθμ. Φ.544.5/1031/04/Σχ.1315/30.9.2004, έγγραφό του, αποφασίζουμε:

Επικυρώνουμε την, από 20 και 21.11.2003, έκθεση της κατά το άρθρο 3 του ν. 2971/2001 (ΦΕΚ 285/τ.Α'/19.12.2001) «Αιγιαλός, παραλία και άλλες διατάξεις», αρμόδιας Επιτροπής για τον καθορισμό των ορίων αιγιαλού και παραλίας, καθώς και το τοπογραφικό, υψομετρικό και κτηματολογικό διάγραμμα, κλίμακας 1:1.000, της Δ/σης Φωτογραμμετρίας, της Υπηρεσίας Κτηματολογίου και Χαρτογραφίσεως Ελλάδος του Υπουργείου Περιβάλλοντος, Χωροταξίας και Δημοσίων Έργων, που έχει συνταχθεί σε πέντε (5) πινακίδες (4/2, 3/1, 3/2, 3/3, και 3/4) και θεωρήθηκε στις 15.1.2002 από τον Διευθυντή της ίδιας Διεύθυνσης, Α. ΡΕΠΟΥΛΗ Τοπογράφο Μηχανικό, επί του οποίου η παραπάνω επιτροπή καθόρισε με κόκκινη συνεχή πολυγωνική γραμμή, με στοιχεία (κορυφές πολυγωνικής) 1, 2, 3, έως και 66, 67, 68, της οποίας οι κορυφές καθορίζονται με συντεταγμένες του Κρατικού Δικτύου ΓΥΣ, τα όρια του Αιγιαλού στη περιοχή «Γέρακας» του Δ.Δ. Βασιλικού του Δήμου Ζακύνθων, ν. Ζακύνθου. Με κίτρινη συνεχή πολυγωνική γραμμή, οριζόμενη με τα στοιχεία (κορυφές πολυγωνικής) Γ, 2', 3', έως και 66', 67', 68', τα όρια της παραλίας στην ίδια περιοχή και σε παράλληλη απόσταση δέκα (10,00) μέτρων από την οριογραμμή του αιγιαλού, καθ' όλο το μήκος της, προκειμένου να εξυπηρετηθούν οι σκοποί της παραγράφου 2 του άρθρου 1 του νόμου 2971/19.12.2001.

Παλαιός αιγιαλός δεν υφίσταται.

Δεν εξαιρούνται τα κτίσματα τα οποία υπάρχουν στην παραλία.

Η παρούσα απόφαση μαζί με την έκθεση της Επιτροπής και το τοπογραφικό διάγραμμα, να δημοσιευθούν στην Εφημερίδα της Κυβερνήσεως.

Κέρκυρα, 25 Οκτωβρίου 2005

Ο Γενικός Γραμματέας Περιφέρειας
ΣΩΤΗΡΙΟΣ Θ. ΒΟΣΔΟΥ

ΕΚΘΕΣΗ ΕΠΙΤΡΟΠΗΣ ΚΑΘΟΡΙΣΜΟΥ
ΤΩΝ ΟΡΙΩΝ ΤΟΥ ΑΙΓΙΑΛΟΥ
(Άρθρο 3 ν. 2971/19.12.2001)

Για τον καθορισμό των ορίων αιγιαλού, παραλίας και παλαιού αιγιαλού, που γίνεται για πρώτη φορά στην περιοχή Γέρακα του Δ.Δ. Βασιλικού του Δήμου Ζακύνθων, Νομού Ζακύνθου.

Στην Ζάκυνθο σήμερα 20 και 21.11.2003 και στα γραφεία της Κτηματικής Υπηρεσίας οι υπογεγραμμένοι:

1. Ζουρμπάνου Αγγελική, Προϊσταμένη της Κτηματικής Υπηρεσίας Νομού Ζακύνθου, ως πρόεδρος,

2. Καψάσκη Αντώνιος, Τοπογράφος Μηχανικός Τ.Ε. της ΤΥΔΚ Ζακύνθου, κωλυόμενου του Αβραμόπουλου Κω/νου Πολιτικού Μηχανικού της ίδιας υπηρεσίας και τακτικού μέλους της επιτροπής, τον οποίο αναπληρώνει.

3. Αλαφάκης Γεώργιος, Λιμενάρχης Ζακύνθου,

4. Φαραού Μαριέττα Τοπογράφος Μηχανικός της Δ/σης Πολεοδομίας της Νομ. Αυτ/σης Ζακύνθου, ως αναπληρώτρια του κωλυόμενου Γεωργιά Ιωάννη Πολιτικού Μηχανικού, Προϊσταμένου της ίδιας υπηρεσίας και τακτικού μέλους της επιτροπής,

5. Μάης Χρήστος, Χημικός Μηχανικός της Δ/σης Χωροταξίας και Περιβάλλοντος της Γ.Γ. Περιφέρειας Ιόνιων Νησιών, ως αναπληρωτής του κωλυόμενου Χαλμούκη Ιωάννη, Δ/ντη της ίδιας υπηρεσίας και τακτικού μέλους της επιτροπής, που αποτελούν την επιτροπή καθορισμού των ορίων του αιγιαλού σύμφωνα με το άρθρο 3 του Ν. 2971/19.12.2001, μετά από πρόσκληση της προέδρου, μεταβήκαμε επί τόπου και πραγματοποιήσαμε αυτοψία στην περιοχή Γέρακα του Δ.Δ. Βασιλικού του Δήμου Ζακύνθων, Νομού Ζακύνθου και έχοντας υπόψη:

Α. Το τοπογραφικό, υψομετρικό και κτηματολογικό διάγραμμα υπό κλίμακα 1:1.000 που έχει συνταχθεί σε πέντε (5) πινακίδες (4/2, 3/1, 3/2, 3/3 και 3/4), της Δ/σης Φωτογραμμετρίας, της Υπηρεσίας Κτηματολογίου και Χαρτογραφίσεων Ελλάδος, του Υπουργείου Π.Ε.Χ.Ω.Δ.Ε και ελέγχθηκε για την ακρίβεια τής αποτύπωσης και θεωρήθηκε από τον Τοπογράφο Μηχανικό Δ/ντη της παραπάνω Δ/σης του Υ.Π.Ε.Χ.Ω.Δ.Ε. Α. ΡΕΠΟΥΛΗ στις 15.1.2002.

Β. Το άρθρο 23 του ν. 1337/83 και του π.δ. 12.3.1983 (ΦΕΚ 33 Α'/14.3.1985) περί προστασίας των ακτών.

Γ. Τις διατάξεις του ν. 2971/2001, όπως ψηφίστηκε, καθώς επίσης τη σχετική δικαστηριακή και διοικητική νομολογία.

Δ. Τα στοιχεία καθορισμού αιγιαλού και παραλίας που προβλέπονται από το άρθρο 9 του ν. 2971/2001 και ειδικότερα:

α. Την γεωμορφολογία του εδάφους για την οποία αναλυτικά αναφέρεται ότι:

1) Η μορφολογία της ακτής συνίσταται από βραχώδη πρανή με κατακόρυφες κλίσεις και μεγάλα ύψη στέψης (κορυφές 1 μέχρι 31 και 42 μέχρι 68) ή και χαλαρά ιζήματα (άμμος) που έχουν προκύψει από την εναπόθεση φερτών υλών και την αποσάθρωση - διάβρωση των μητρικών πετρωμάτων της ακτής (κορυφές 31 μέχρι 42).

2) Της ακτής συνέχονται εκτάσεις με έδαφος βραχώδες, εκτός σχεδίου αδόμητες, με χρήση γεωργική ή χέρσες.

3) Το φυσικό όριο βλάστησης συνίσταται από θαμνώδη κατά κανόνα, φυσική βλάστηση (πουρνάρια, σχίνα, καλαμιές κλπ).

β. Το γεγονός ότι στη περιοχή δεν εντοπίστηκαν παράκτιοι φυσικοί πόροι.

γ. Τα πορίσματα από την εκτίμηση των μετεωρολογικών στοιχείων της περιοχής, ήτοι το γεγονός ότι η περιοχή προσβάλλεται από ισχυρούς ανέμους Ν, ΝΔ, διευθύνσεις.

δ. Τη μορφολογία του πυθμένα ο οποίος συνίσταται από μικρά βάθη κοντά στην ακτή με αμμώδη σύσταση και πολύ ήπιες κλίσεις με μικρά βάθη κοντά στην ακτή.

ε. Τον τομέα ανάπτυξης κυματισμού σε σχέση με το μέτωπο της ακτής που έχει μεγάλο ανάπτυγμα πελάγους, γεγονός που συμβάλλει στη δημιουργία μεγάλης έντασης κυματικού πεδίου.

στ. Την μη ύπαρξη τεχνικών έργων στην περιοχή που νομίμως υφίστανται.

ζ. Την ύπαρξη χωροταξικών κατευθύνσεων και χρήσεων γης που επηρεάζουν την παράκτια ζώνη, όπως αυτά προκύπτουν από τα παρακάτω, με στοιχείο (ι) αναφερόμενα νομοθετήματα.

η. Τη μη ύπαρξη καταγεγραμμένων δημοσίων κτημάτων κάθε κατηγορίας που βρίσκονται σε άμεση γειτνίαση με την παράκτια ζώνη.

θ. Το γεγονός ότι δεν υφίσταται κτηματολόγιο.

ι. Την ύπαρξη ευπαθών οικοσυστημάτων και προστατευόμενων περιοχών σύμφωνα με τις διατάξεις του Π.Δ. «Χαρακτηρισμός χερσαίων και θαλάσσιων περιοχών του κόλπου Λαγανά και των νήσων Στροφάδων ως Εθνικό Θαλάσσιο Πάρκο και Χαρακτηρισμός ως περιφερικής ζώνης του Εθνικού Θαλάσσιου Πάρκου της χερσαίας έκτασης του δήμου Ζακύνθου (τέως δήμος Ζακυνθίων και κοινότητες Βασιλικού, Αμπελοκήπων και Αργασιού και του Δήμου Λαγανά (τέως κοινότητες Καλαμακίου, Μουζακίου, Κερίου, Παντοκράτορα και Λιθακιάς) ν. Ζακύνθου» (ΦΕΚ 906 /τ.Δ' / 22.12.1999), όπως έχει τροποποιηθεί και ισχύει σήμερα, αποφασίζει:

Καθορίζει τις οριογραμμές του αιγιαλού, και της παραλίας στην περιοχή «Γέρακας» του Δ.Δ. Βασιλικού του Δήμου Ζακυνθίων, Νομού Ζακύνθου ως εξής:

Α) Την οριογραμμή του αιγιαλού με κόκκινη συνεχή πολυγωνική γραμμή οριζόμενη από τα σημεία (κορυφές πολυγωνικής) 1, 2, 3, έως και 66, 67, 68, της οποίας οι κορυφές εξασφαλίζονται από το κρατικό τριγωνομετρικό δίκτυο με τις ακόλουθες συντεταγμένες:

A/A	X	Y
1	232,948.063	4,177,801.694
2	232,979.582	4,177,755.187
3	232,988.011	4,177,760.478
4	232,987.941	4,177,745.800
5	233,003.749	4,177,727.584
6	233,010.662	4,177,723.715
7	233,021.436	4,177,695.295
8	233,044.142	4,177,657.711
9	233,057.262	4,177,629.549
10	233,065.637	4,177,631.106
11	233,071.156	4,177,616.799
12	233,126.098	4,177,588.606
13	233,151.498	4,177,555.433
14	233,167.928	4,177,529.608
15	233,192.624	4,177,515.377
17	233,269.377	4,177,439.824
18	233,323.362	4,177,416.947
19	233,365.236	4,177,410.732
20	233,419.085	4,177,410.826
21	233,527.090	4,177,404.396
22	233,584.986	4,177,395.055
23	233,653.293	4,177,382.282
24	233,715.745	4,177,370.850
25	233,752.306	4,177,377.607
26	233,783.964	4,177,400.572
27	233,802.893	4,177,410.270
28	233,894.113	4,177,442.894
29	233,993.224	4,177,420.131

30	234,056.546	4,177,386.728
31	234,098.818	4,177,361.144
32	234,124.633	4,177,351.167
33	234,168.757	4,177,343.789
34	234,198.359	4,177,328.480
35	234,234.479	4,177,304.379
36	234,261.115	4,177,280.484
37	234,300.563	4,177,249.326
38	234,329.270	4,177,218.373
39	234,366.832	4,177,169.141
40	234,391.740	4,177,124.265
41	234,417.735	4,177,081.101
42	234,449.391	4,177,005.487
43	234,458.681	4,176,963.897
44	234,470.375	4,176,930.214
45	234,468.734	4,176,901.547
46	234,461.708	4,176,883.751
47	234,437.173	4,176,849.246
48	234,414.551	4,176,834.087
49	234,394.678	4,176,785.756
50	234,392.832	4,176,725.758
51	234,403.043	4,176,691.494
52	234,406.260	4,176,645.114
53	234,394.175	4,176,564.215
54	234,369.341	4,176,540.828
55	234,333.280	4,176,530.393
56	234,313.102	4,176,493.945
57	234,293.925	4,176,485.528
58	234,276.925	4,176,468.022
59	234,250.380	4,176,456.292
60	234,240.961	4,176,440.017
61	234,214.093	4,176,420.957
62	234,153.413	4,176,419.969
63	234,127.648	4,176,412.632
64	234,104.659	4,176,419.398
65	234,062.578	4,176,409.152
66	234,009.432	4,176,376.223
67	234,005.446	4,176,334.591
68	234,038.321	4,176,282.990

Β) Την οριογραμμή της παραλίας με κίτρινη συνεχή πολυγωνική γραμμή οριζόμενη από τα σημεία (κορυφές πολυγωνικής) 1', 2', 3', έως και 66', 67', 68', προκειμένου να εξυπηρετηθούν οι σκοποί της παραγράφου 2 του άρθρου 1 του νόμου 2971/2001. Η οριογραμμή παραλίας απέχει από την οριογραμμή αιγιαλού σε σταθερή απόσταση 10,00 μέτρων και είναι παράλληλος σε αυτή καθ' όλο το μήκος της.


Αποφαίνεται ότι δεν υφίσταται παλαιός αιγιαλός και εντός της ζώνης παραλίας κτίσματα δεν εξαιρούνται.


Ο καθορισμός των ανωτέρω οριογραμμών γίνεται για πρώτη φορά.


Γραμματέας της επιτροπής είναι ο Παπαδάτος Χαράλαμπος υπάλληλος της Κτηματικής Υπηρεσίας Ζακύνθου.


Αφού συντάχθηκε το παρόν υπογράφεται από την επιτροπή ως ακολούθως:


Η Πρόεδρος
ΑΓΓΕΛΙΚΗ ΖΟΥΡΜΠΑΝΟΥ
Ο Γραμματέας
ΧΑΡ. Ν. ΠΑΠΑΔΑΤΟΣ
Τα Μέλη
ΓΕΩΡΓΙΟΣ ΑΛΑΦΑΚΗΣ, ΜΑΡΙΕΤΤΑ Δ. ΦΑΡΑΟΥ

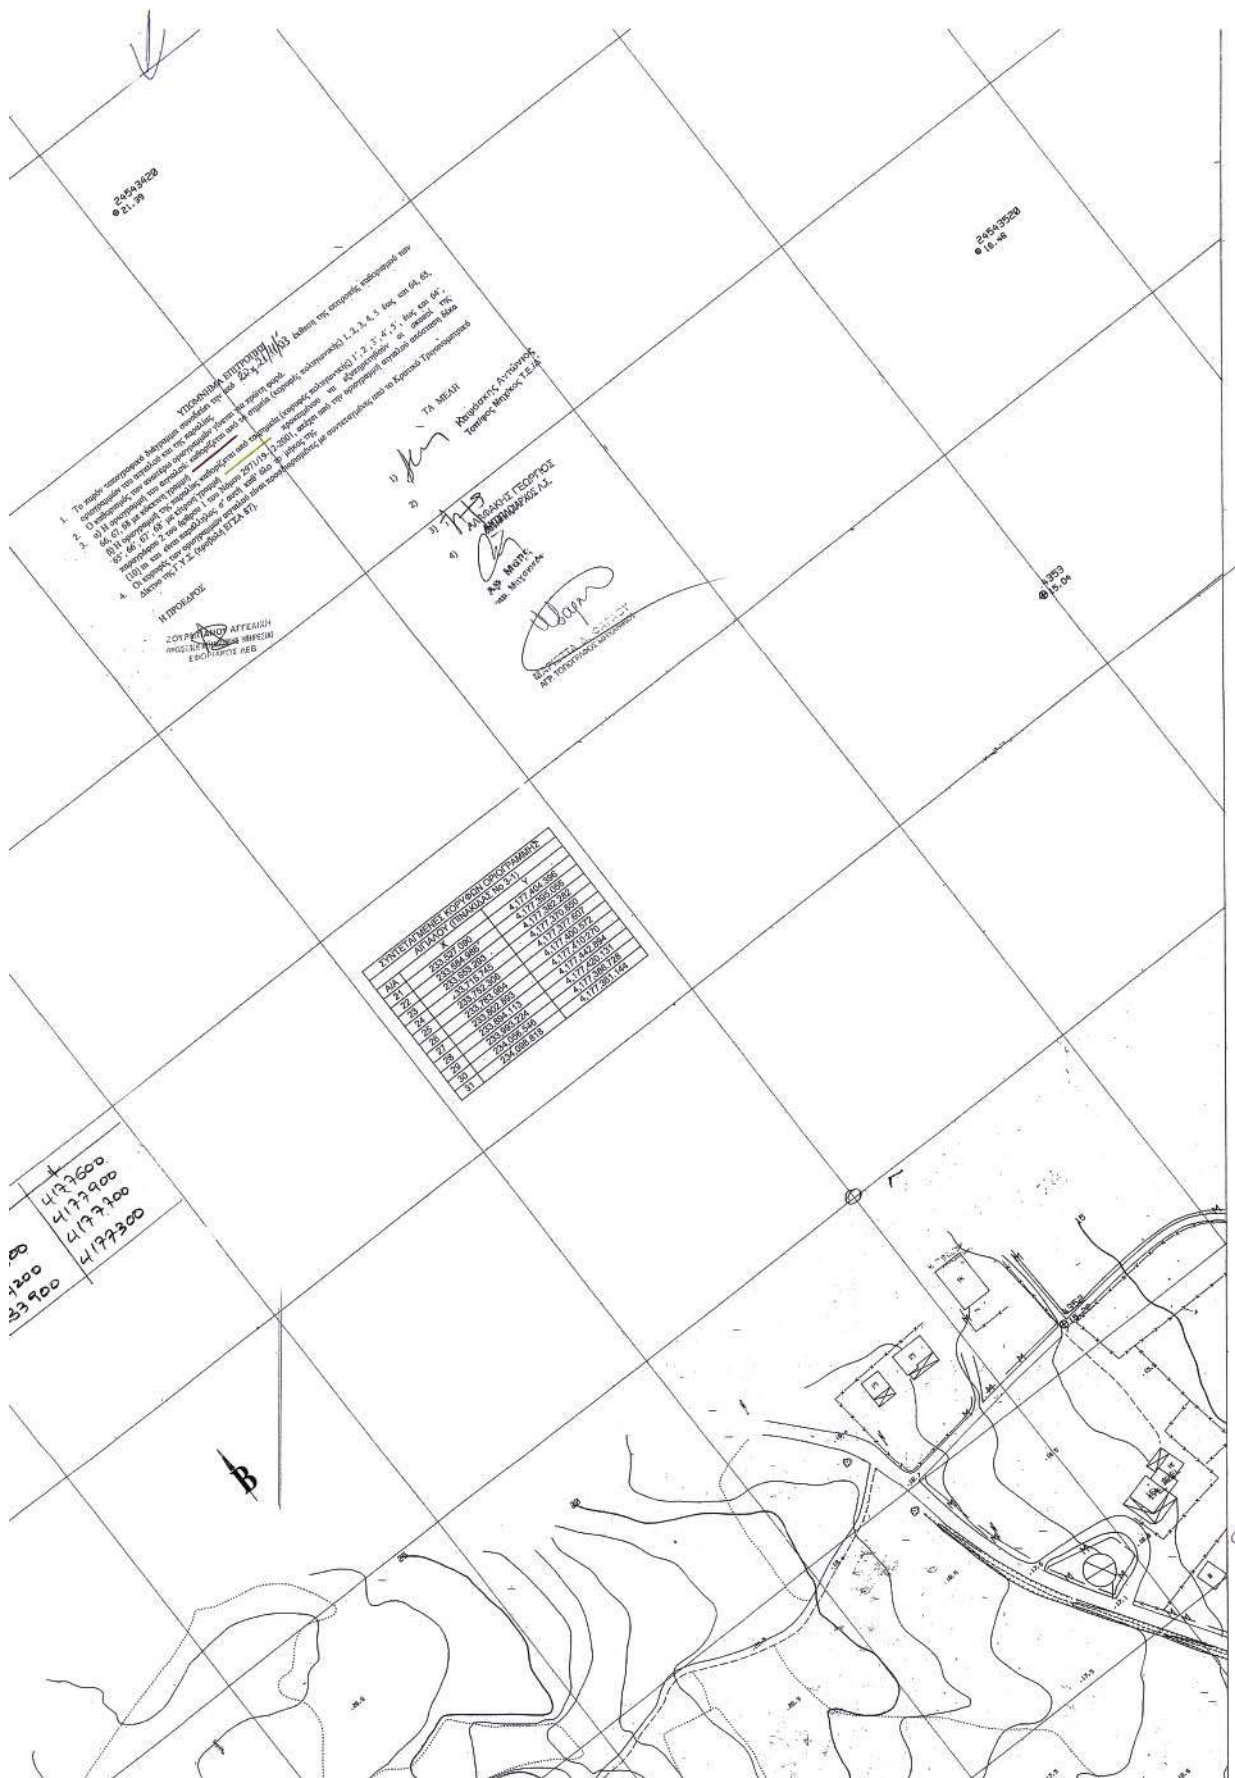

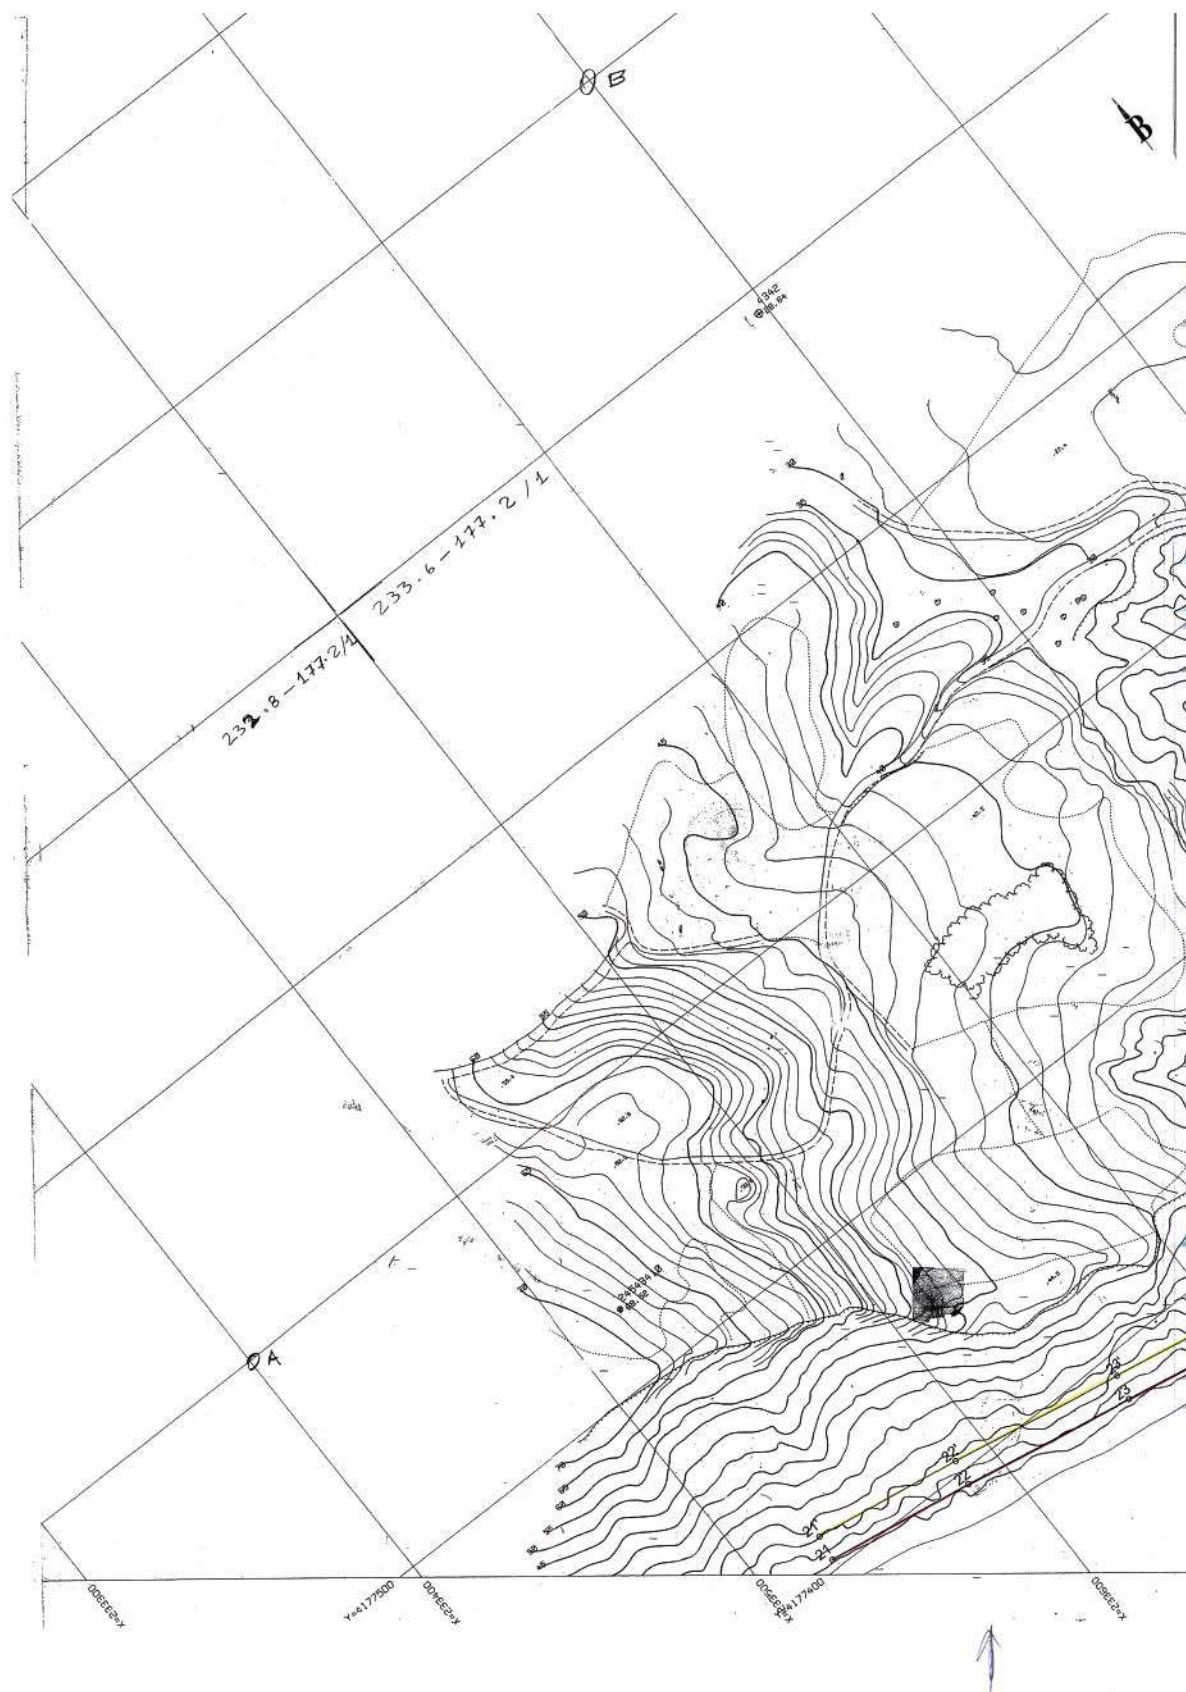


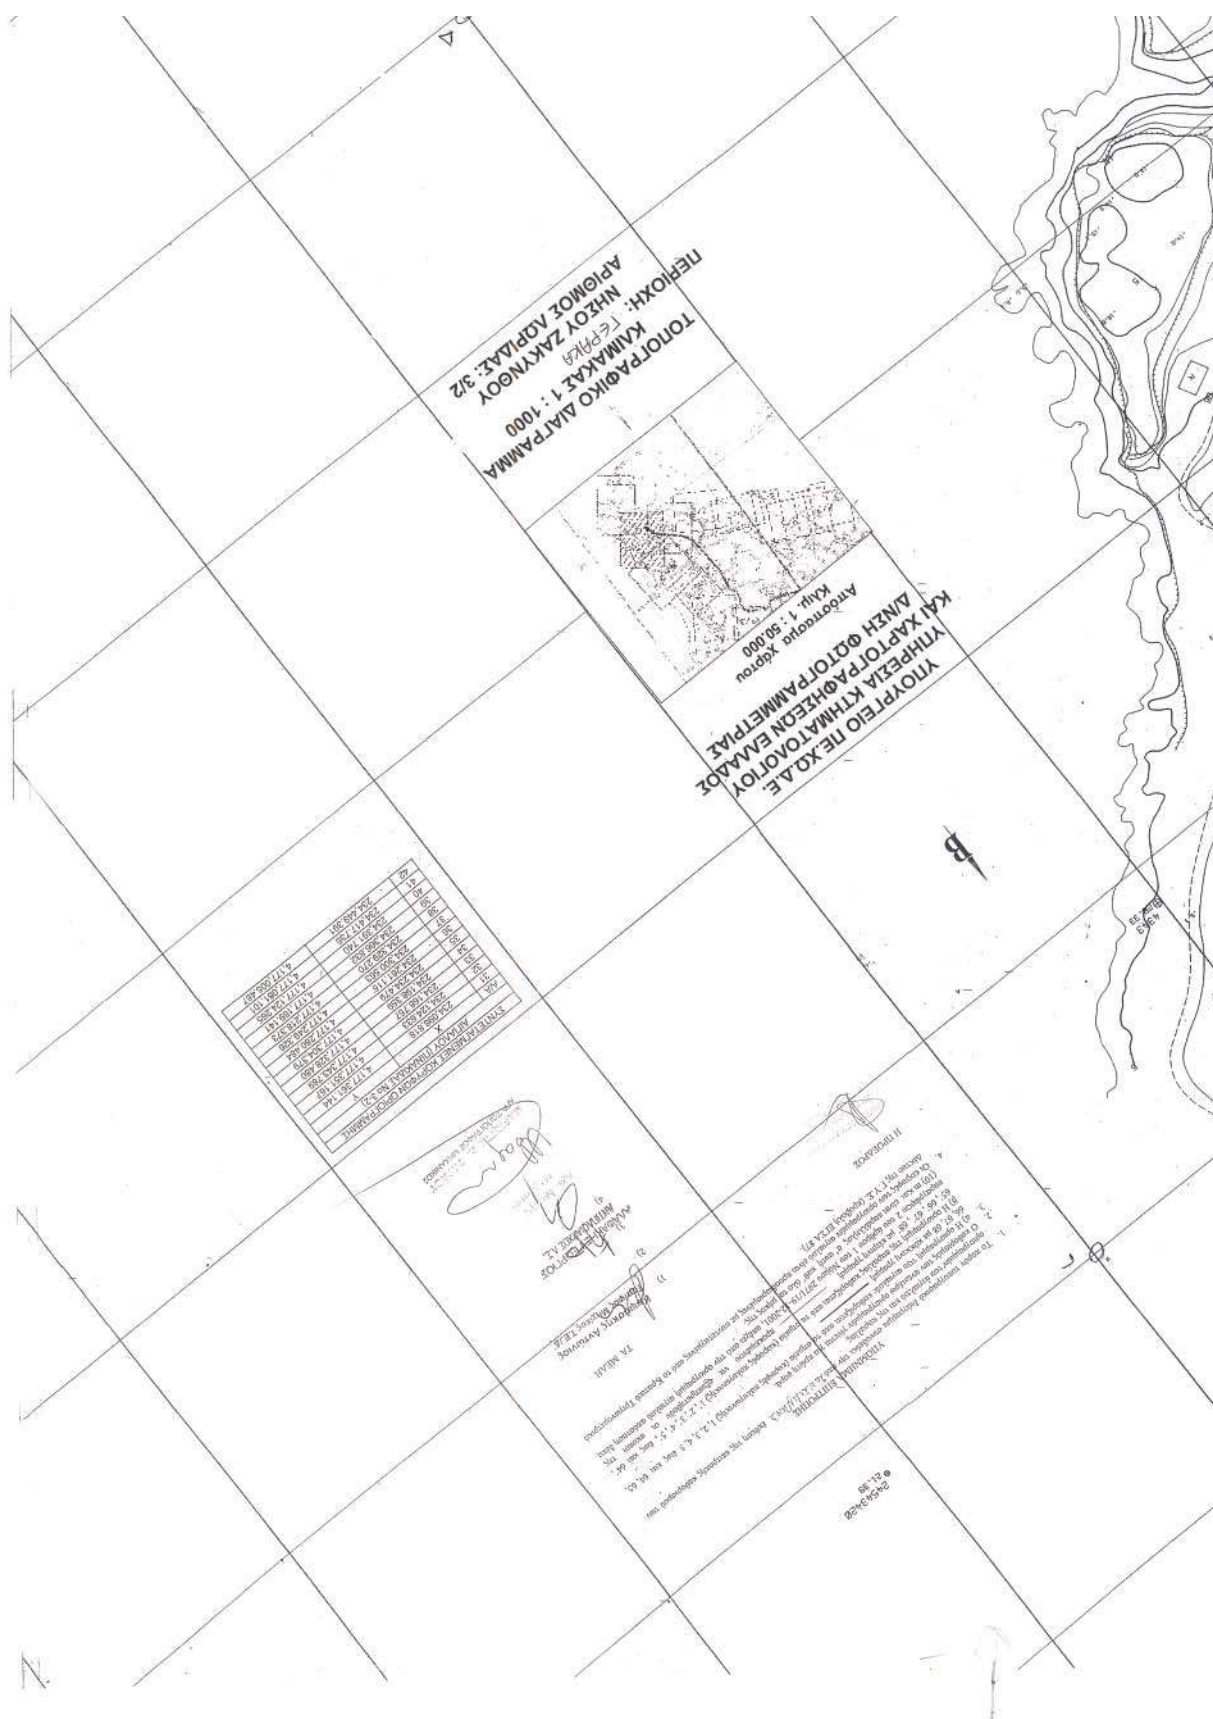


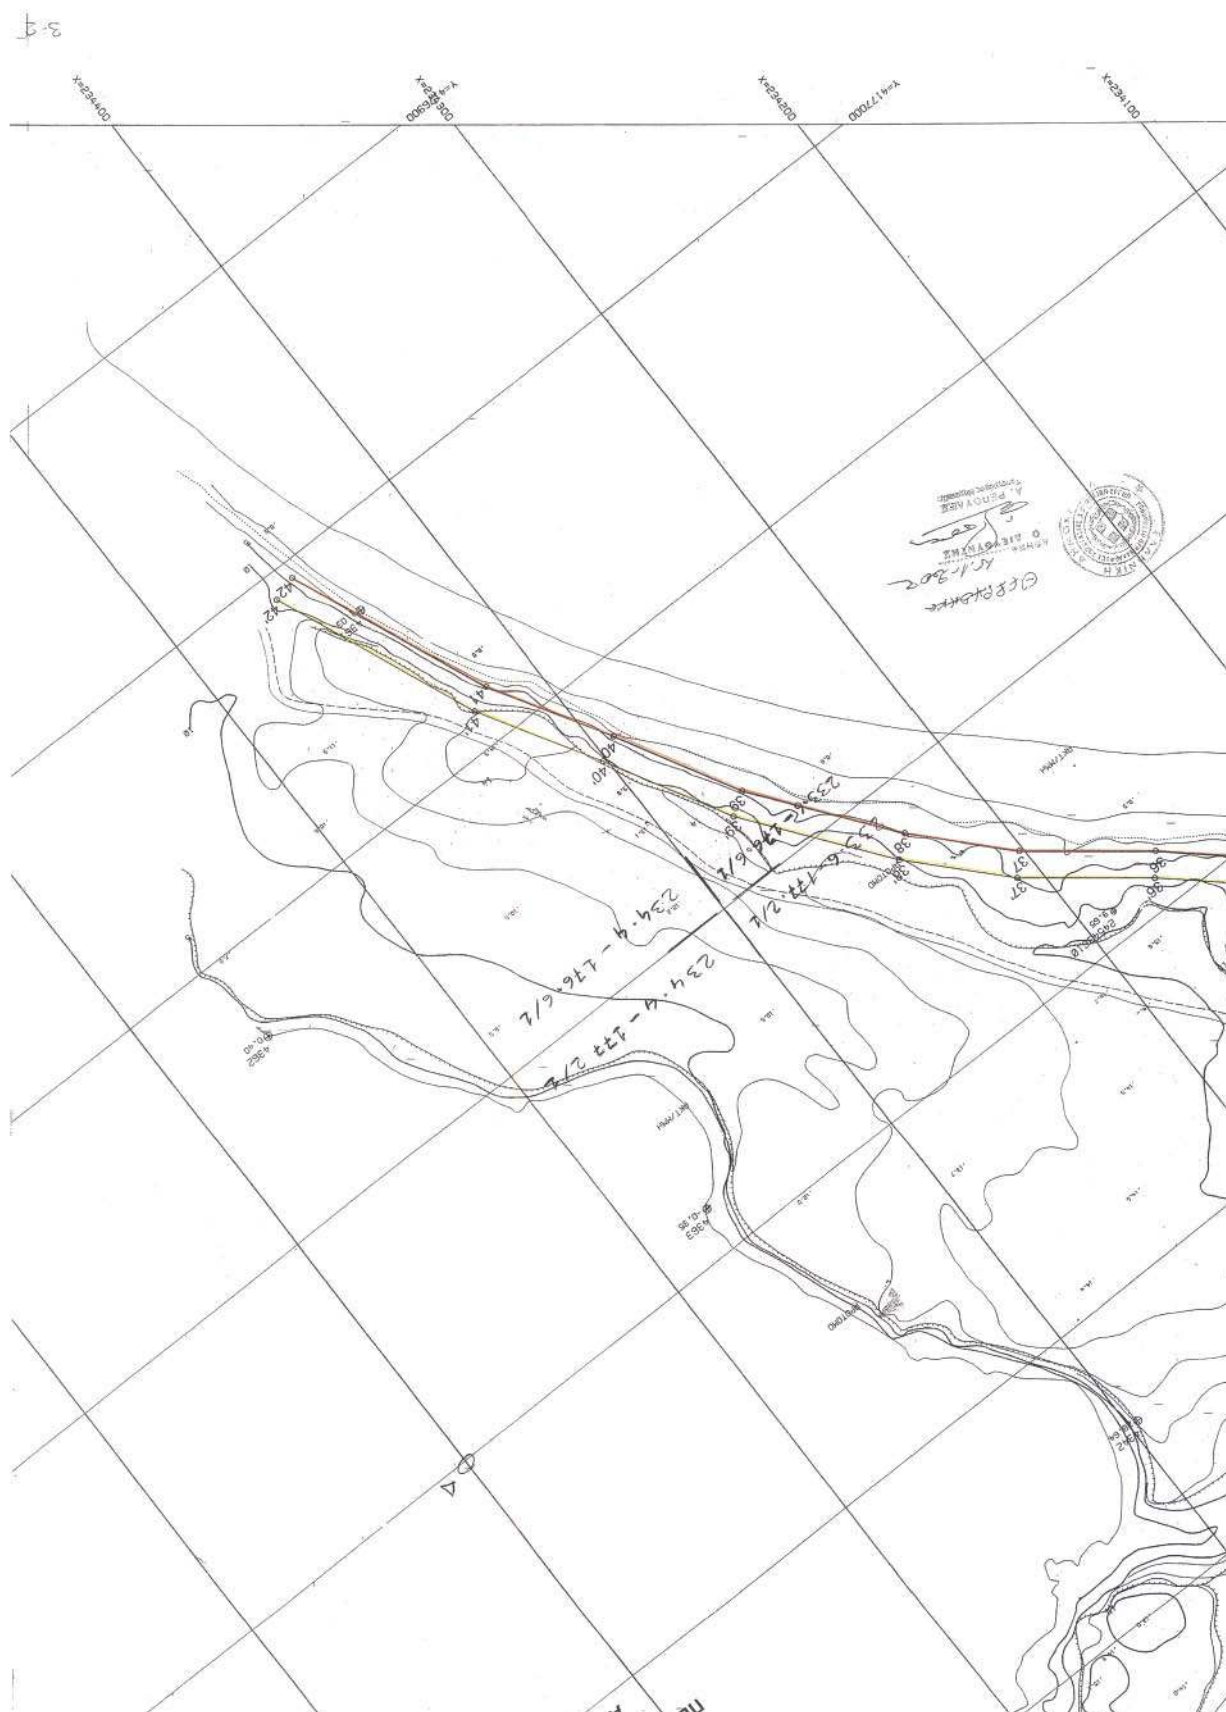


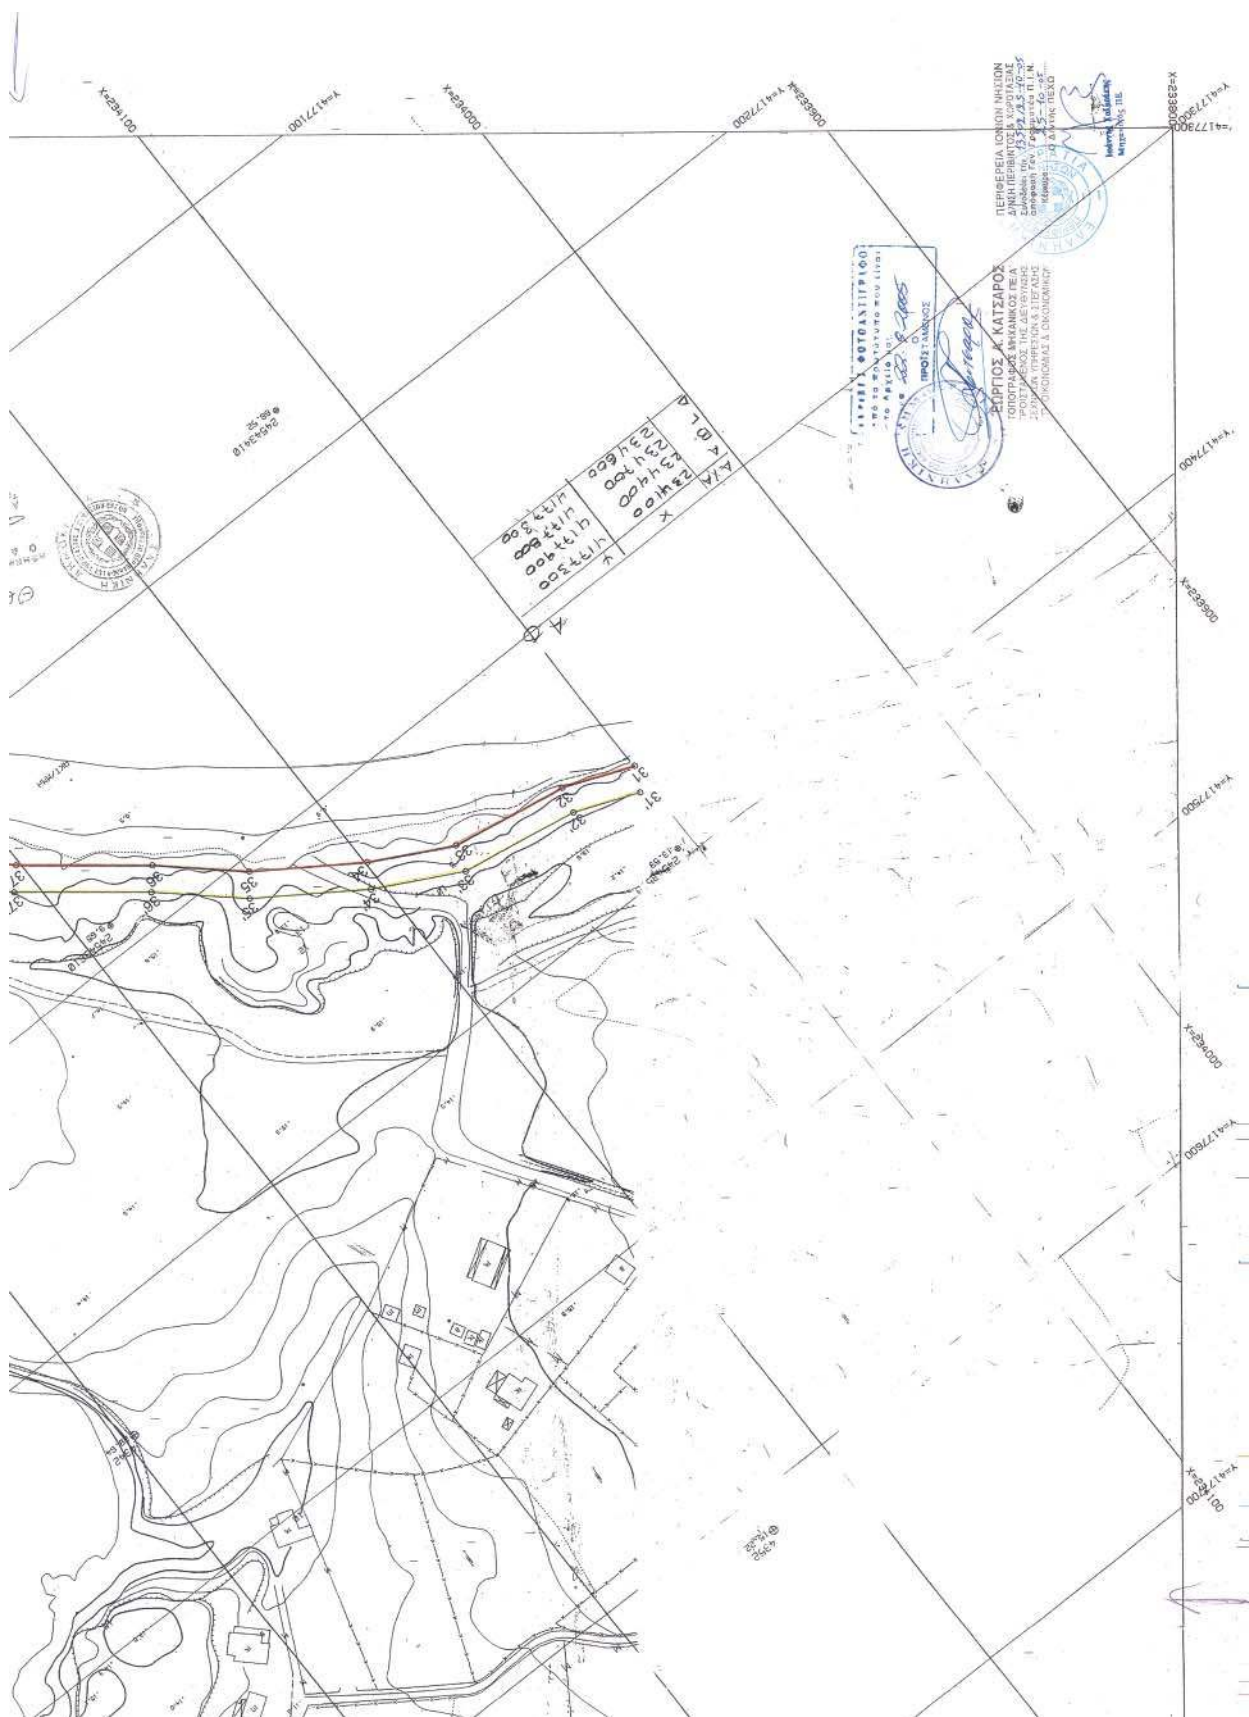





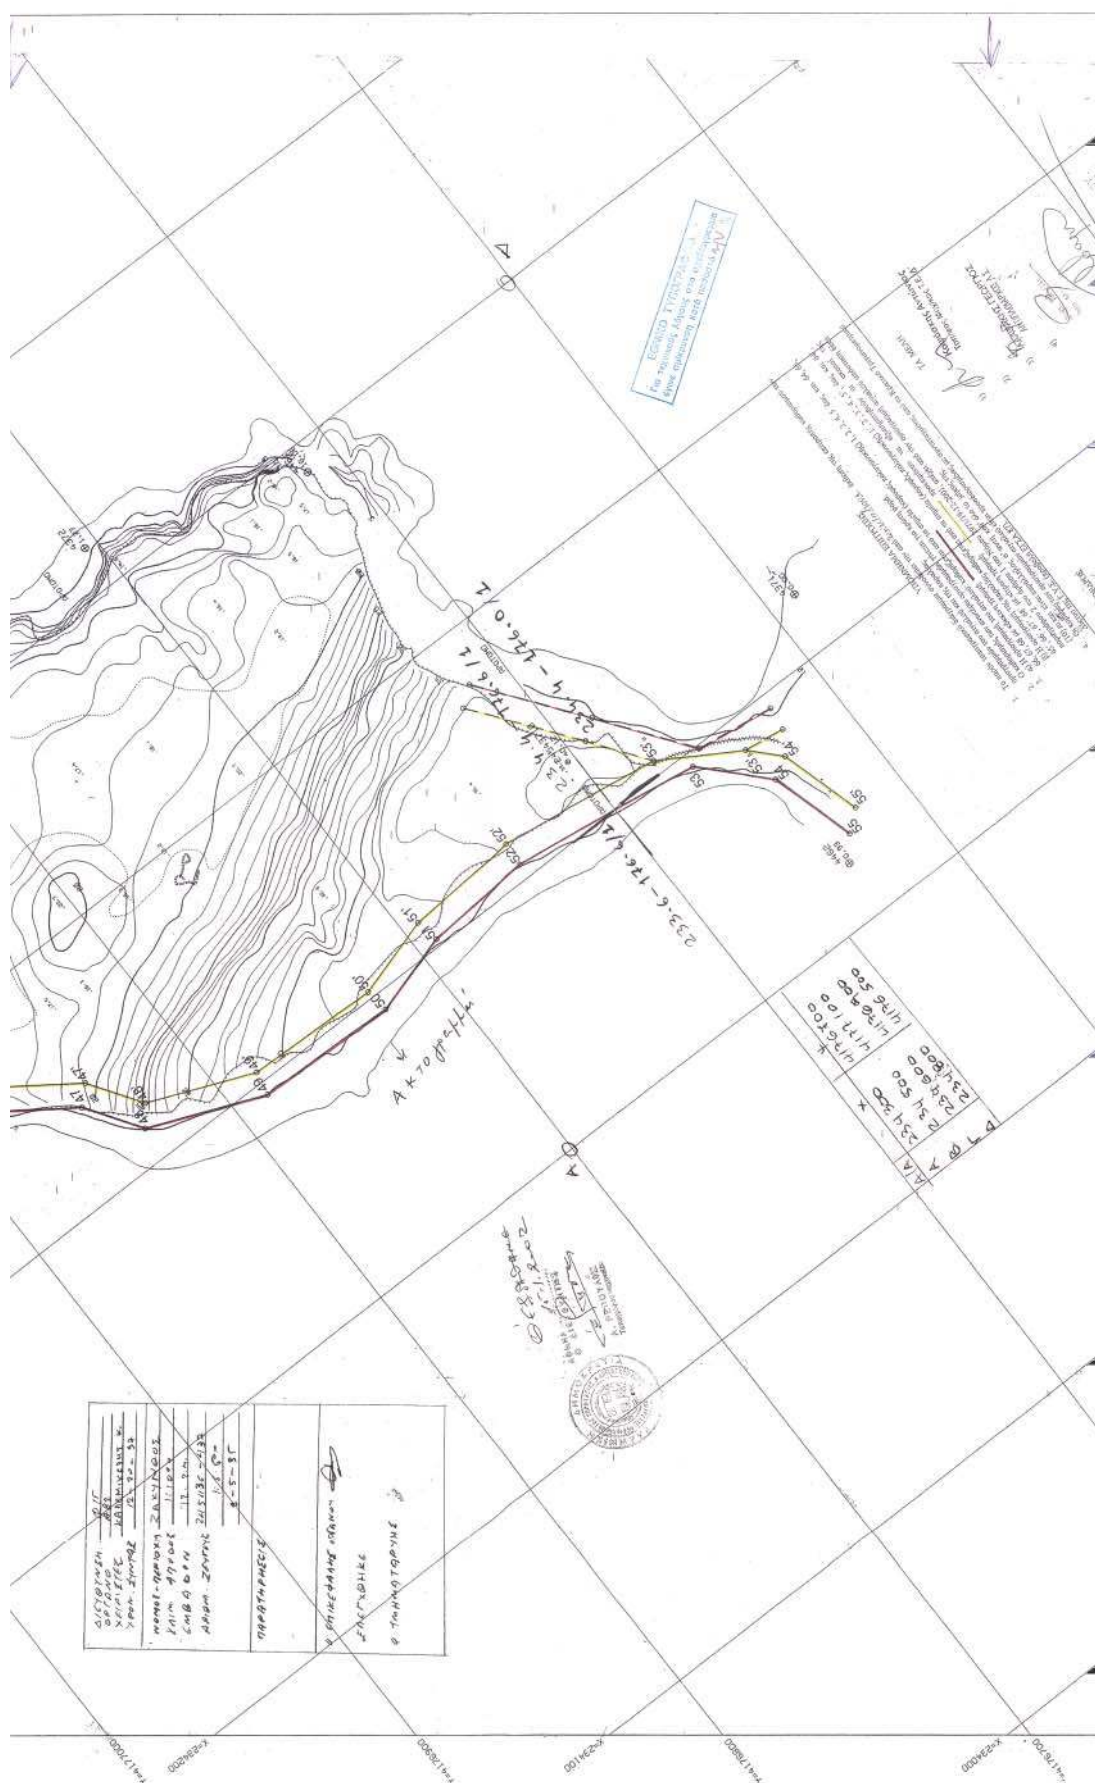


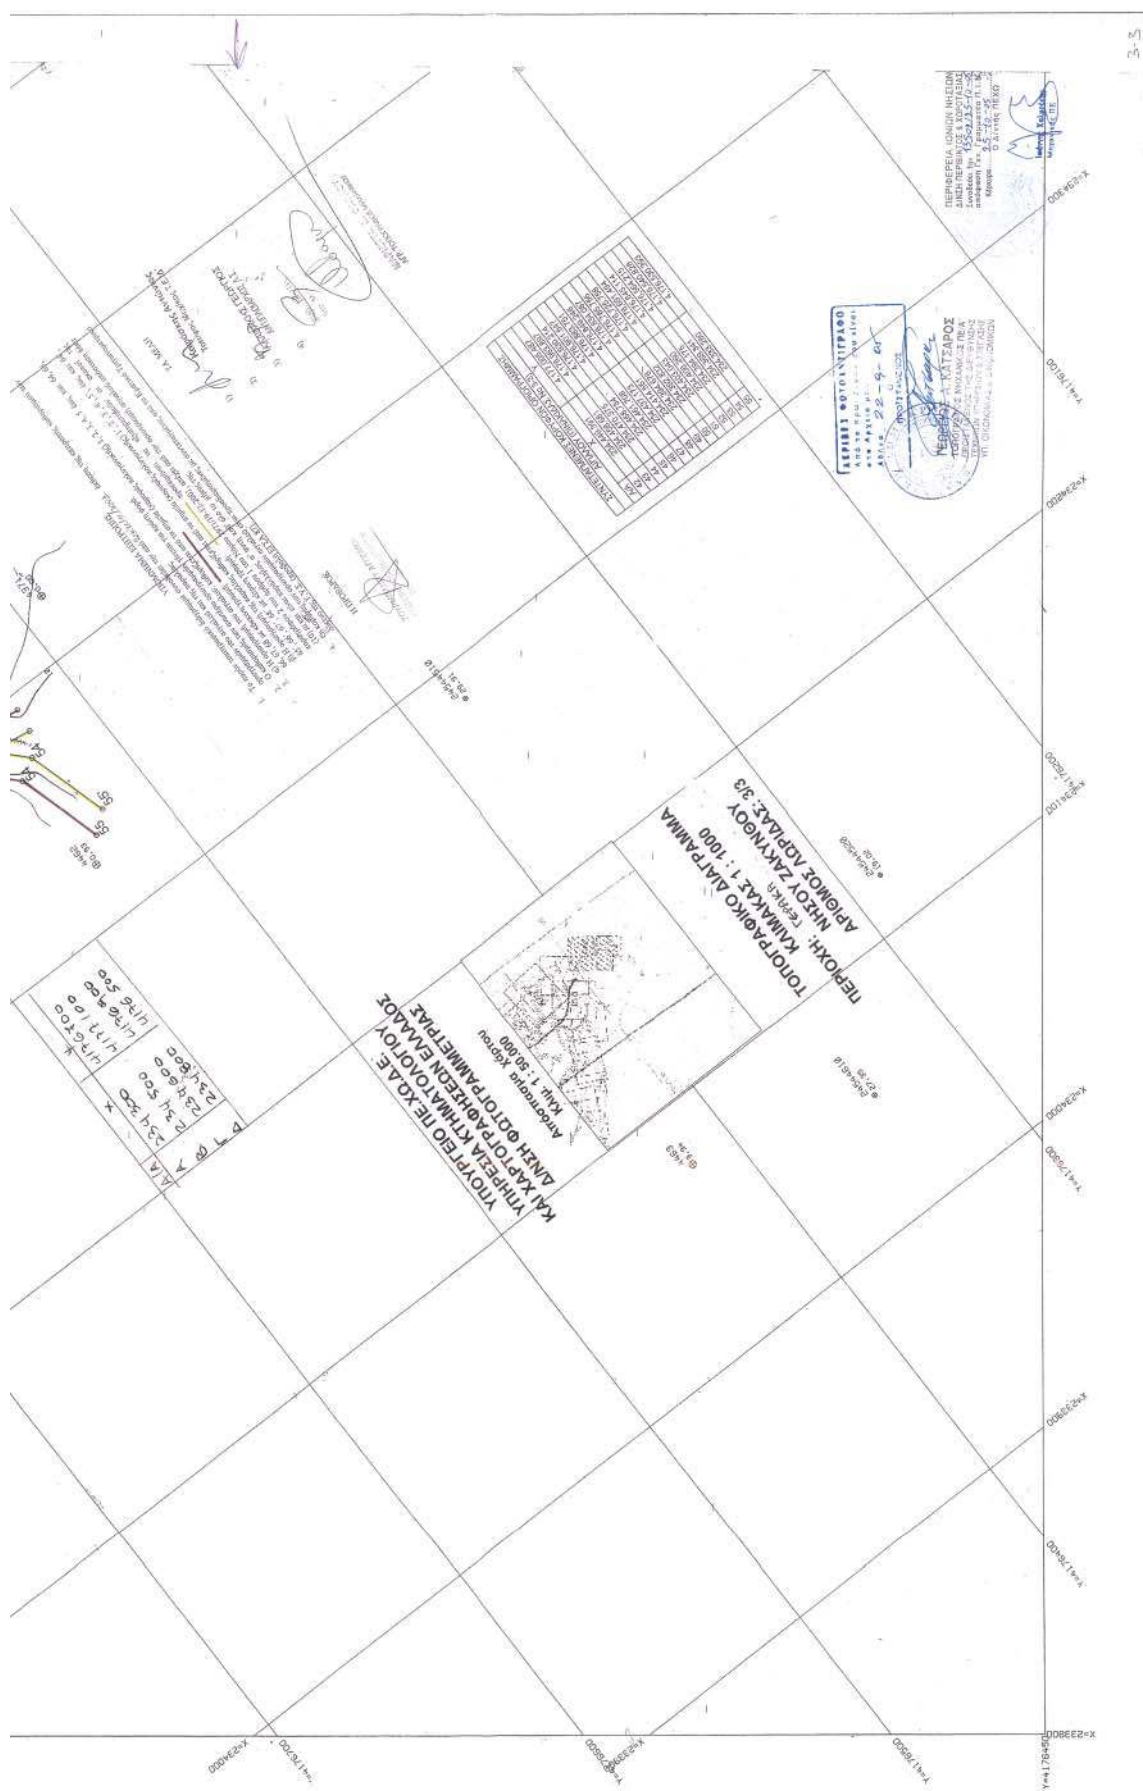


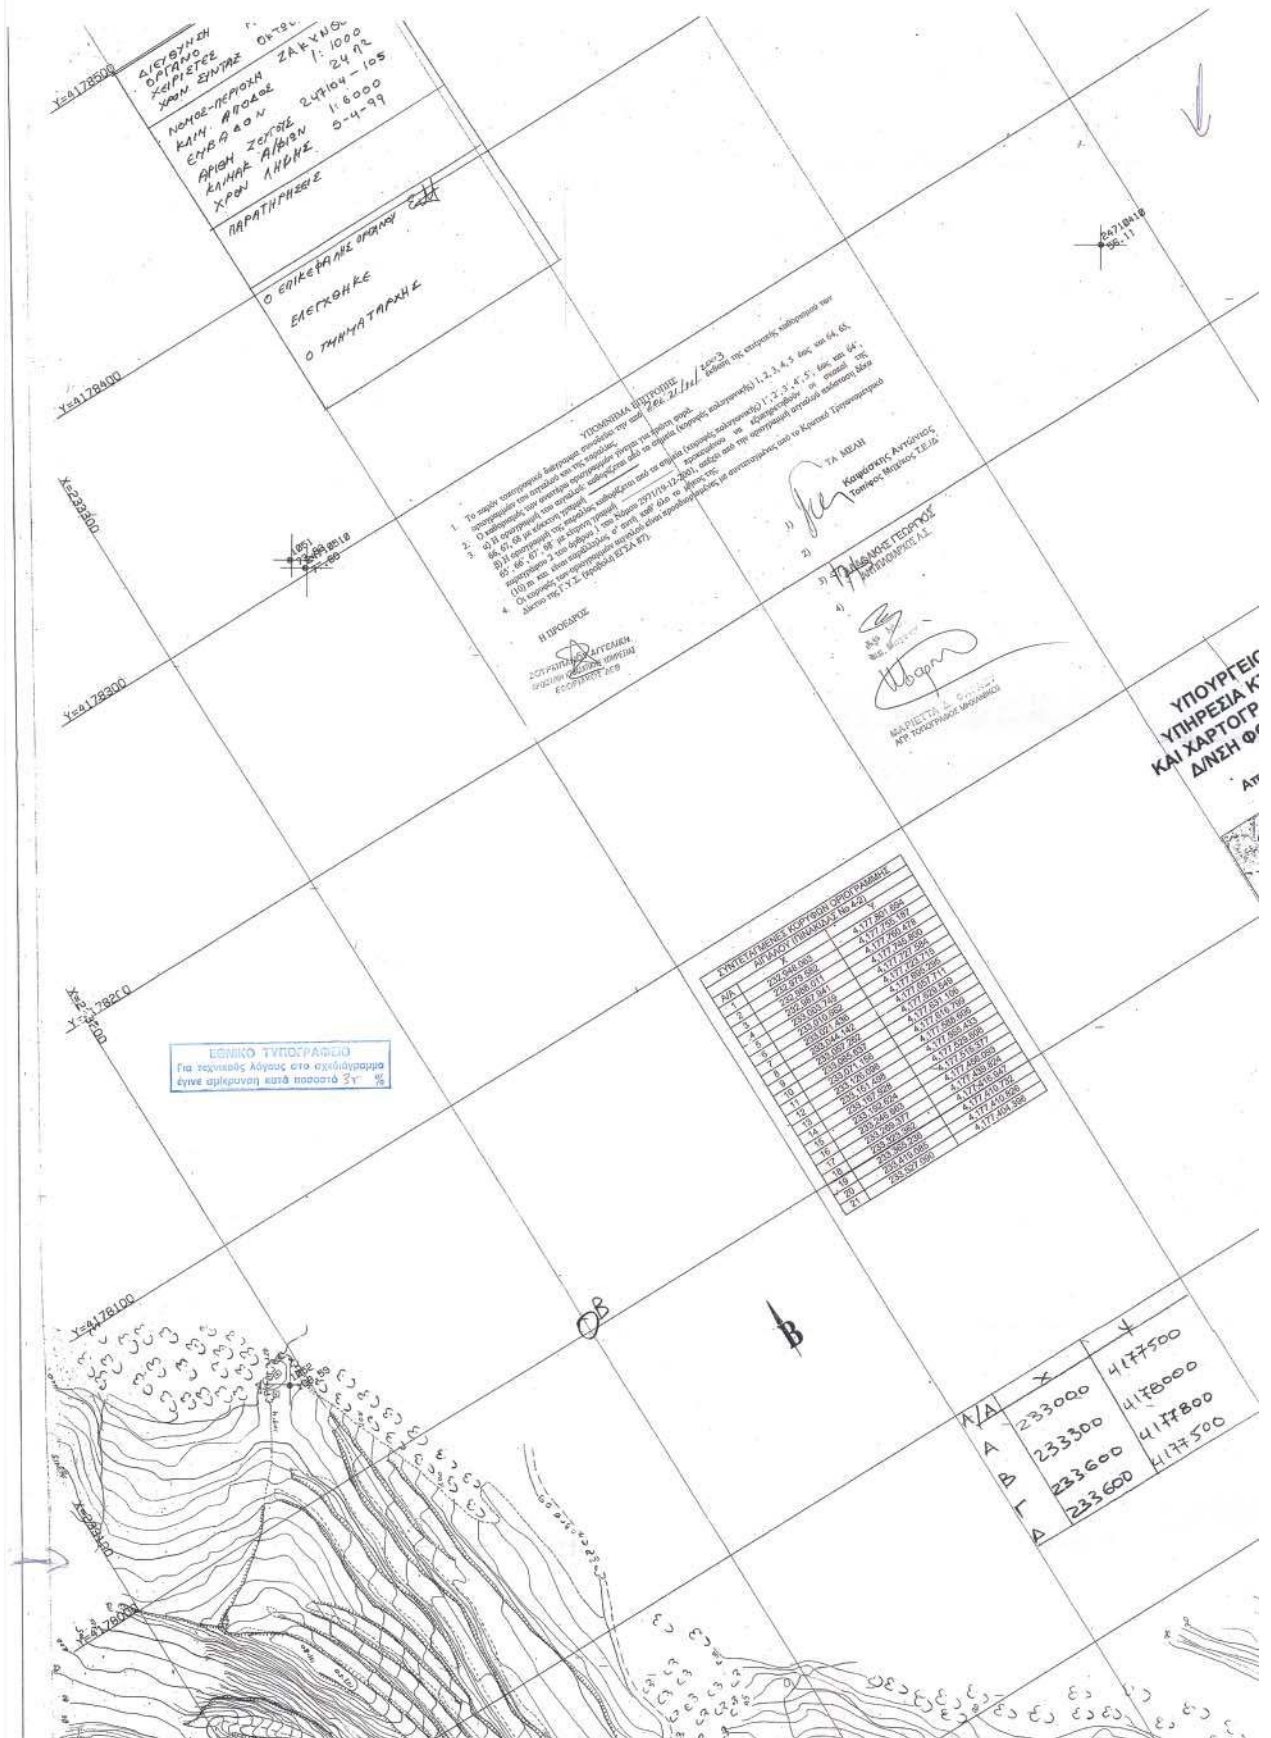

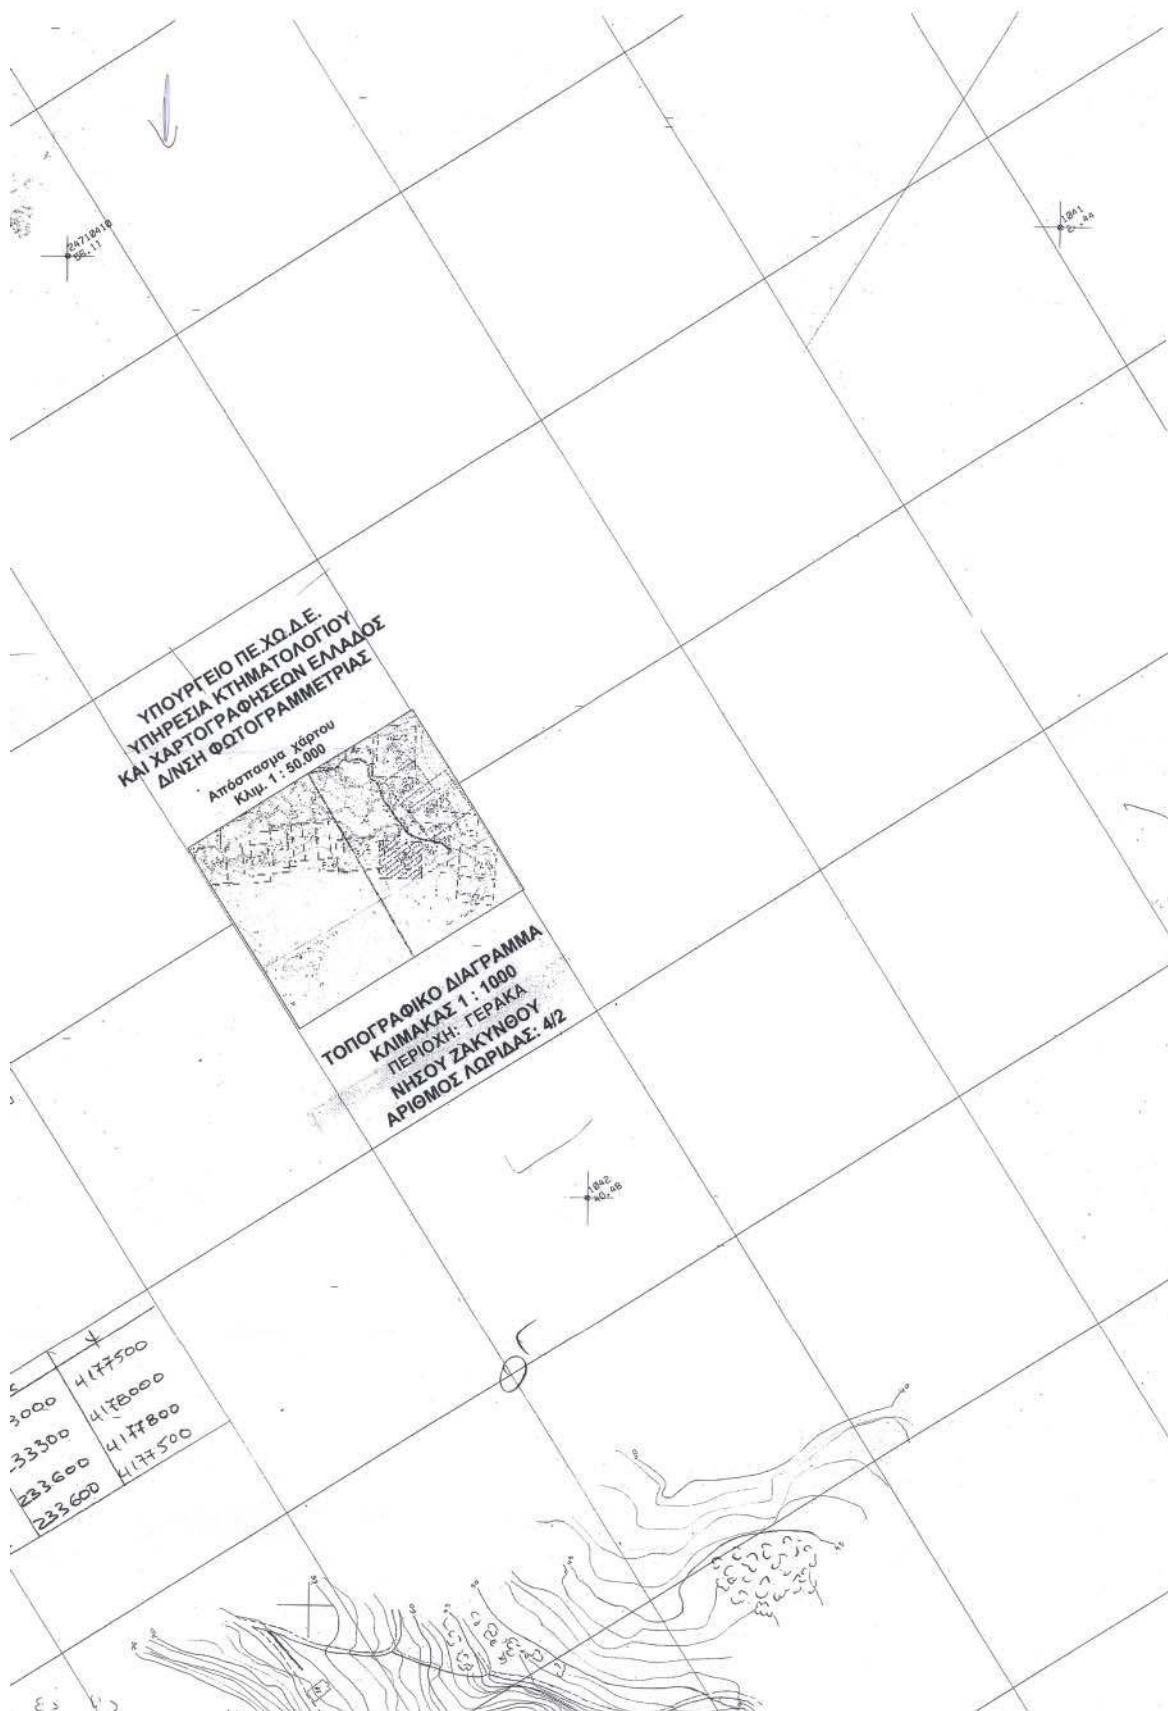

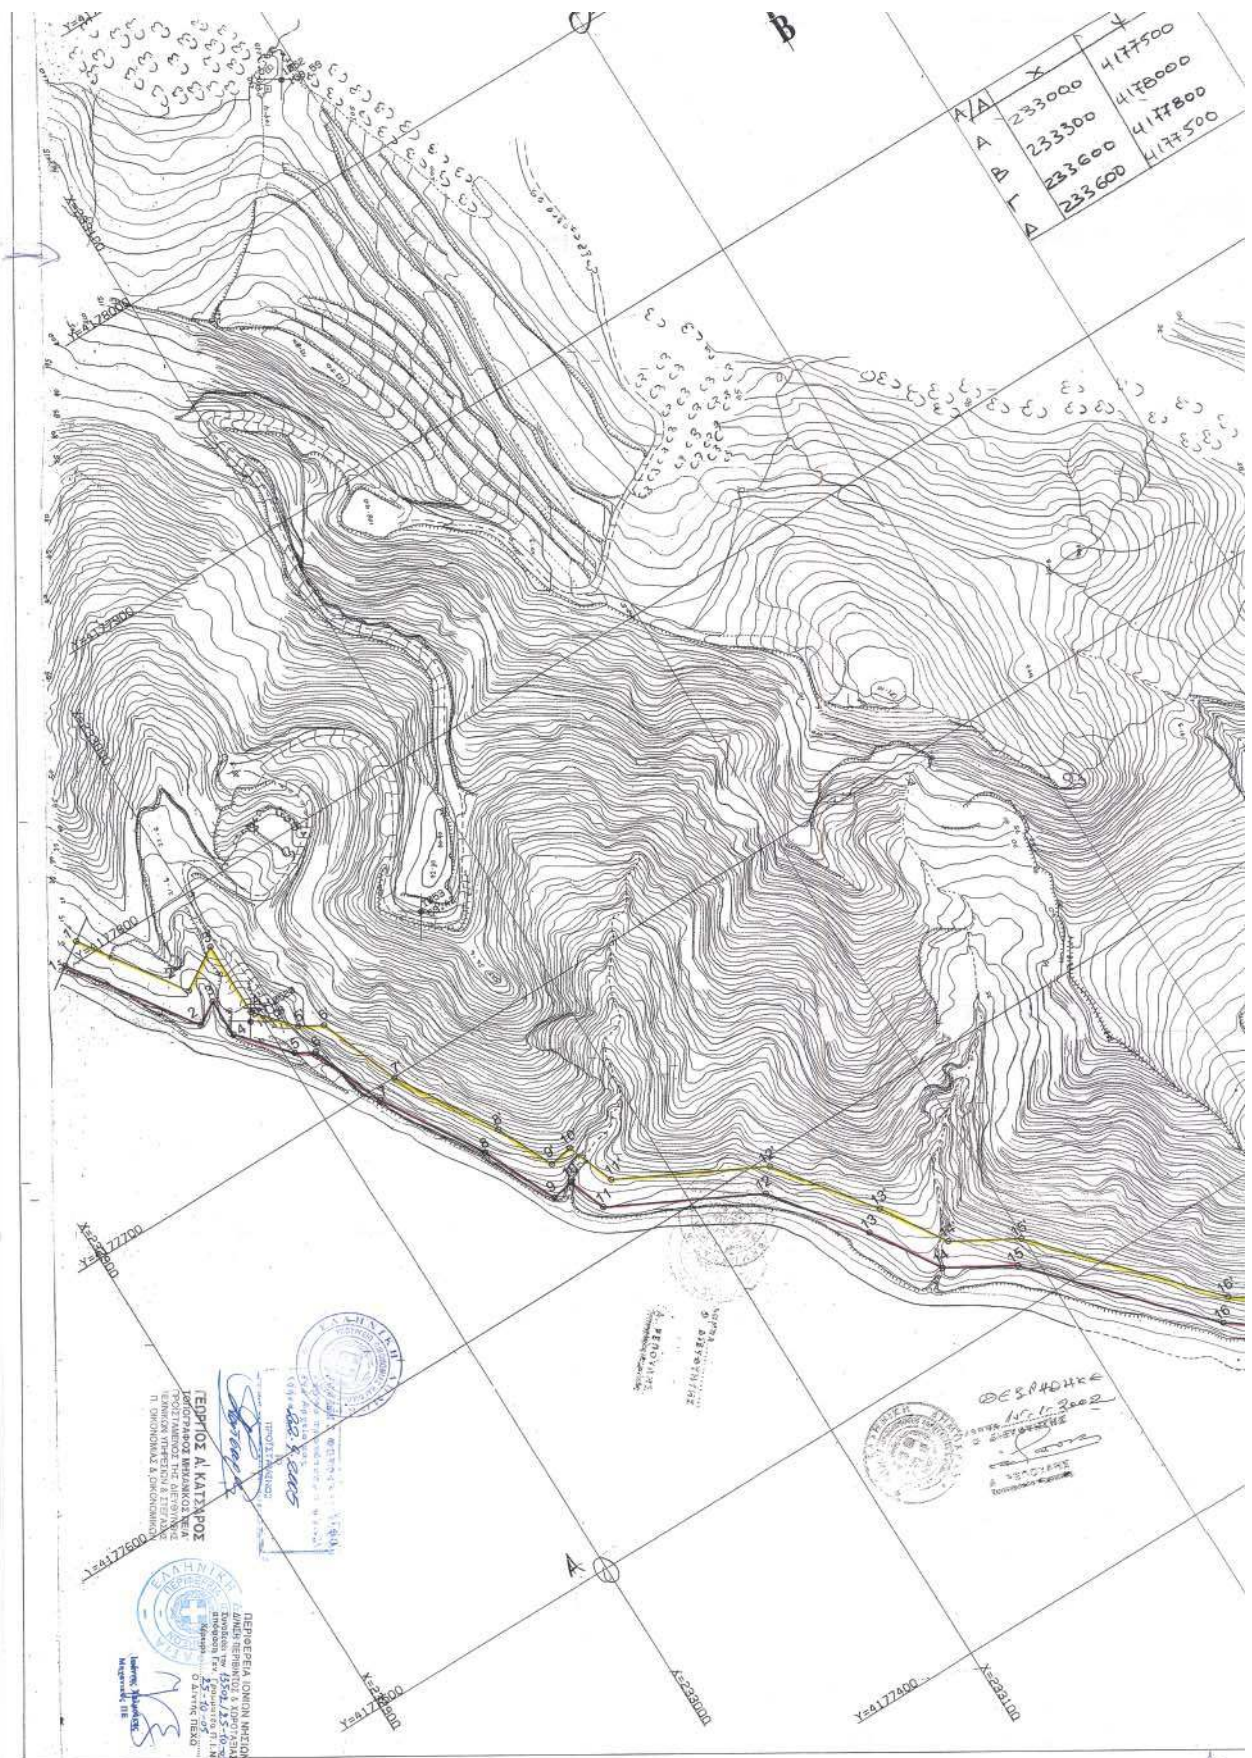

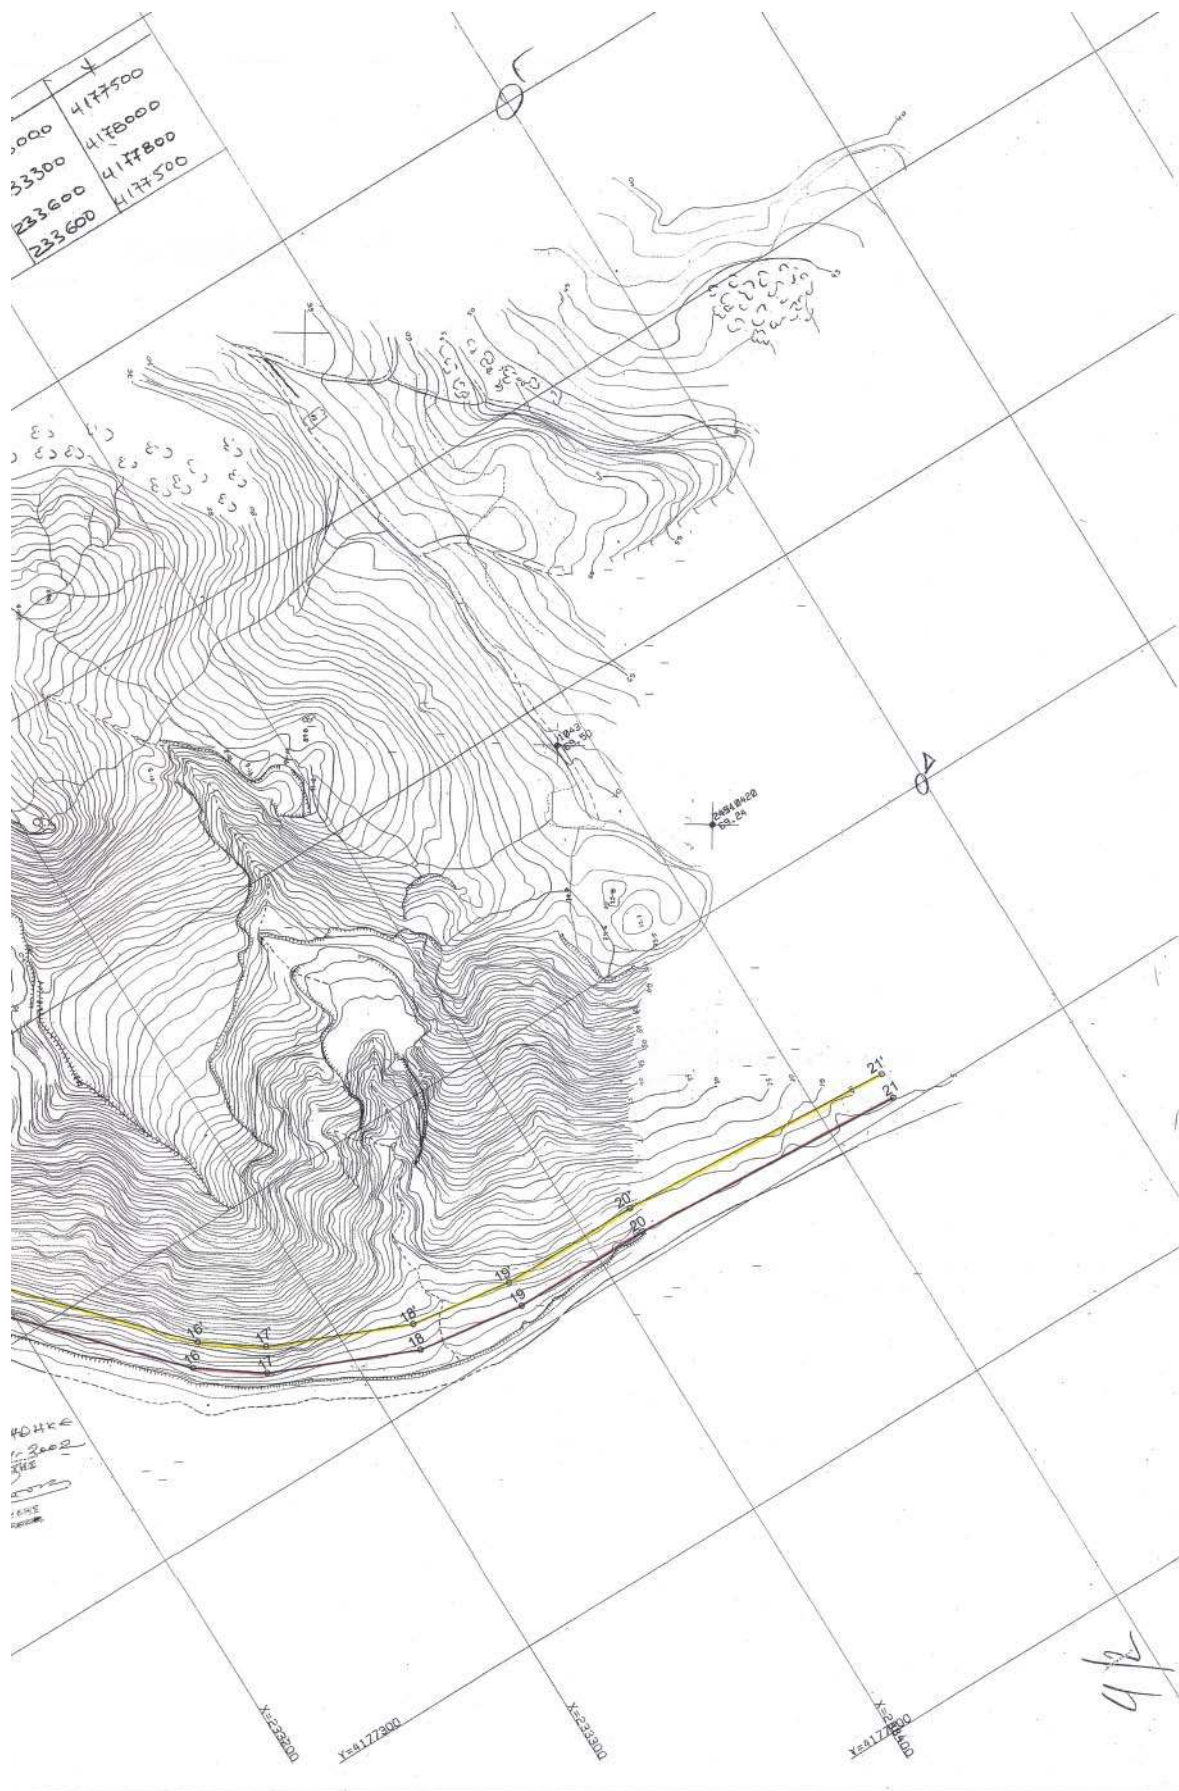

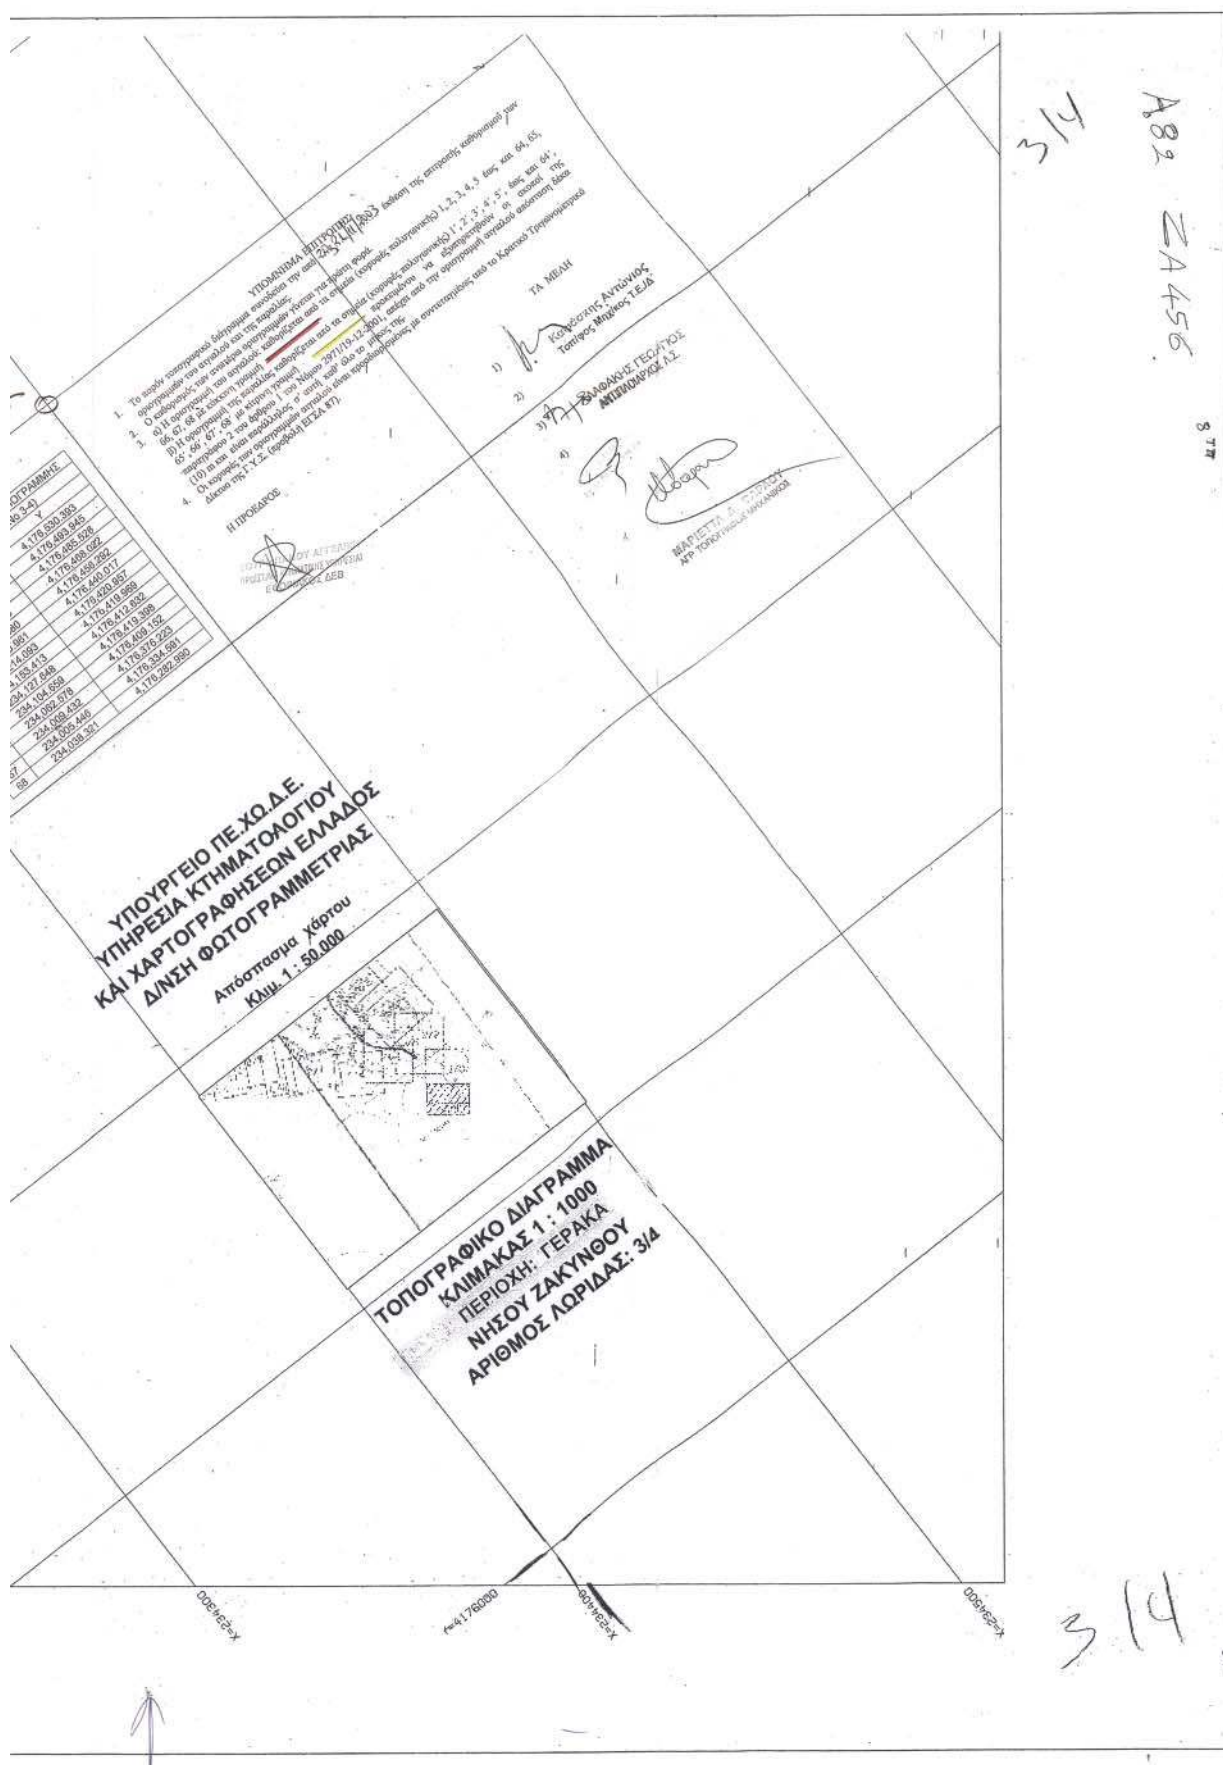

Αριθ. 1445

(3)

Άρση αναδάσωσης έκτασης 0,905 στρ. στη θέση «Σπηλίδι» Δ.Δ. Μαραντοχωρίου Δήμου Απολλωνίων Νομού Λευκάδας.

Ο ΓΕΝΙΚΟΣ ΓΡΑΜΜΑΤΕΑΣ
ΠΕΡΙΦΕΡΕΙΑΣ ΙΟΝΙΩΝ ΝΗΣΩΝ

Έχοντας υπόψη:

1. Τις διατάξεις του ν. 2503/30.5.1997 «Διοίκηση - Οργάνωση - Στελέχωση Περιφέρειας».

2. Τις διατάξεις των άρθρων 24 παρ. 1 και 117 παρ. 3 του Συντάγματος της Χώρας.

3. Τις διατάξεις του ν. 998/1979 «περί προστασίας δασών κ.τ.λ.» και ειδικότερα των άρθρων 44, 45, 48 και 58.

4. Τις διατάξεις του άρθρου 1 του ν. 3208/2003 «Προστασία των δασικών οικοσυστημάτων, κατάρτιση δασολογίου, ρύθμιση εμπράγματων δικαιωμάτων επί δασών και δασικών εν γένει εκτάσεων και άλλες διατάξεις».

5. Τις διαταγές του Υπουργείου Γεωργίας με αριθμ.: 160417/1180/8.7.1980, 182447/3049/24.9.1980 και 1099/26.10.2004.

6. Την υπ' αριθμ. 2614/18.11.1991 απόφαση του Νομάρχη Λευκάδας για κήρυξη έκτασης ως αναδασωτέας.

7. Την υπ' αριθμ. 1202/1.6.2005 εισήγηση της Διεύθυνσης Δασών Λευκάδας με την οποία προτείνεται η άρση αναδάσωσης από επιφάνεια εννιάκοσίων πέντε χιλιοστών του στρέμματος (0,905 στρ), αποφασίζουμε:

Αίρουμε την αναδάσωση από επιφάνεια εννιάκοσίων πέντε χιλιοστών του στρέμματος (0,905 στρ), που κηρύχθηκε αναδασωτέα με την υπ' αριθμ. 2614/18.11.1991 απόφαση του Νομάρχη Λευκάδας και βρίσκεται στη θέση «Σπηλίδι» περιφέρειας Α. Δ. Μαραντοχωρίου Δήμου Απολλωνίων Νομαρχίας Λευκάδας όπως απεικονίζεται στο τοπογραφικό διάγραμμα που συνοδεύει την παραπάνω απόφαση του Νομάρχη Λευκάδας, προκειμένου να αποκατασταθεί η πραγματικότητα σύμφωνα με τα νέα δεδομένα (έχει επέλθει η αναδημιουργία νεαρού δάσους ηλικίας πάνω από 15 περίπου ετών αειφύλλων πλατύφυλλων).

Η απόφαση αυτή να δημοσιευθεί στην Εφημερίδα της Κυβερνήσεως.

Κέρκυρα, 28 Ιουνίου 2005

Ο Γενικός Γραμματέας Περιφέρειας
ΣΩΤΗΡΙΟΣ ΒΟΣΔΟΥ

Αριθ. 2400

(3)

Άρση αναδάσωσης έκτασης εμβαδού 300 τ.μ. στη θέση «Πευκαλίδια» περιφέρειας Δήμου Βιάννου (Δημ. Διαμ. Πεύκου).

Ο ΓΕΝΙΚΟΣ ΓΡΑΜΜΑΤΕΑΣ ΠΕΡΙΦΕΡΕΙΑΣ ΚΡΗΤΗΣ

Έχοντας υπόψη:

1. Τις διατάξεις του άρθρου 5 του ν. 3200/1955 περί Διοικητικής Αποκεντρώσεως, όπως τροποποιήθηκε και συμπληρώθηκε μεταγενέστερα.

2. Το άρθρο 6 του ν. 2503/1997 «Διοίκηση, Οργάνωση, στελέχωση της περιφέρειας, ρύθμιση θεμάτων για την Τοπική Αυτοδιοίκηση και άλλες διατάξεις» (ΦΕΚ 107/τ.Α/30.5.1997).

3. Τις διατάξεις των άρθρων 41 και 44 ν. 998/1979 «Περί προστασίας των δασών και των δασικών εν γένει εκτάσεων της χώρας» (ΦΕΚ 289/τ.Α/1979), όπως συμπληρώθηκαν με τις παρ. 8 και 9 του άρθρου 1 ν. 3208/2003 «Προστασία των δασικών οικοσυστημάτων, κατάρτιση δασολογίου, ρύθμιση εμπραγμάτων δικαιωμάτων επί δασών και δασικών εν γένει εκτάσεων και άλλες διατάξεις» ΦΕΚ 303/τ.Α/24.12.2003, καθώς και το υπ' αριθμ. 108111/2363/3.8.2004 έγγραφο του Τμήματος Νομικών Υποθέσεων του Υπουργείου Αγροτικής Ανάπτυξης και Τροφίμων σύμφωνα με το οποίο προβλέπεται η άρση της αναδάσωσης με μόνη διαπίστωση της επανάκτησης της δασικής μορφής της έκτασης η οποία πλέον διαχειρίζεται και προστατεύεται ως δάσος ή δασική έκταση.

4. Τις υπ' αριθμ. 159140/1077/12.3.1980, 1099/26.10.2004 εγκυκλίους του Υπουργού Γεωργίας καθώς και του Υπουργού Αγροτικής Ανάπτυξης και Τροφίμων, σχετικά με την εφαρμογή των νόμων 998/1979 και 3208/2003 αντίστοιχα.

5. Την υπ' αριθμ. 86004/1637/4.6.1987 απόφαση Υφυπουργού Γεωργίας με την οποία έγινε αποδεκτή η αριθ. 417/1987 γνωμοδότηση της Συνέλευσης των Προϊσταμένων των Νομικών Δ/νσεων σχετικά με την άρση κήρυξης εκτάσεων ως αναδασωτέων.

6. Τις υπ' αριθμ. 160417/1180/8.7.1980, 182447/3049/24.9.1980 εγκυκλίους του Υπουργείου Γεωργίας με τις οποίες παρέχονται οδηγίες για τις αναδασωτέες εκτάσεις.

7. Τα υπ' αριθμ. 6013/28.1.2004, 43/27.7.2004 έγγραφα του Υπουργείου Εσωτερικών Δημόσιας Διοίκησης και Αποκέντρωσης, και Γενικής Γραμματείας Κυβέρνησης αντίστοιχα σχετικά με την αποστολή δημοσιευμάτων στην εφημερίδα της Κυβερνήσεως και τις προϋποθέσεις που πρέπει να πληρούν για να δοθεί άδεια δημοσίευσής τους.

8. Τα υπ' αριθμ. 83652/1382/10.6.1987, 101542/12985/16.10.1989 έγγραφα του τμήματος Νομικών Υποθέσεων του Υπουργείου Γεωργίας σύμφωνα με τα οποία στις περιπτώσεις ακύρωσης μιας διοικητικής πράξης λόγω ελαττώματος στην αιτιολογία, η διοίκηση μπορεί να εκδώσει νέα πράξη (με το ίδιο περιεχόμενο που είχε και η ακυρωθείσα), με την προσήκουσα αιτιολογία (ΣτΕ 1340/1972, 2046/1975).

9. Την υπ' αριθμ. 353/8.5.2001 εγκύκλιο της Γενικής Γραμματείας του Υπουργικού Συμβουλίου σχετικά με την σύνταξη διοικητικών πράξεων που δημοσιεύονται στο Β' και Δ' τεύχος της Εφημερίδας της Κυβερνήσεως.

10. Την υπ' αριθμ. 140/18.1.1993 απόφαση Νομάρχη Ηρακλείου με την οποία κηρύχθηκε αναδασωτέα έκταση δασικού χαρακτήρα (παρ. 1 άρθρου 3 ν. 998/1979) εμβαδού 300 στρ. στη θέση «Πευκαλίδια» Περιφέρειας Δήμου Βιάννου (Δημ. Διαμερίσματος Πεύκου) προκειμένου να διατηρηθεί ο δασικός χαρακτήρας της έκτασης, και να αποκατασταθεί με φυσική αναγέννηση η δασική βλάστηση που καταστράφηκε από πυρκαγιά.

11. Την υπ' αριθμ. 1410/12.4.2005 εισήγηση της Δ/σης Δασών Ηρακλείου, με την οποία προτείνεται η άρση της αναδάσωσης εκτάσεως εμβαδού 300 τετρ. μέτρων στη θέση «Πευκαλίδια» Περιφέρειας Δήμου Βιάννου (Δημοτ. Διαμερ. Πεύκου) γιατί η βλάστηση της παραπάνω εκτάσεως έχει αποκατασταθεί στο σύνολό της με φυσική αναγέννηση και η υφισταμένη βλάστηση μπορεί να αναπτυχθεί στις συγκεκριμένες κλιματολογικές συνθήκες, αποφασίζουμε:

Αίρουμε την αναδάσωση της έκτασης που βρίσκεται στη θέση «Πευκαλίδια» Περιφέρειας Δήμου Βιάννου (Δημοτ. Διαμερ. Πεύκου) εμβαδού τριακοσίων (300) τετρ. μέτρων, η οποία κηρύχθηκε αναδασωτέα με την υπ' αριθμ. 140/18.1.1993 απόφαση Νομάρχη Ηρακλείου, λόγω πυρκαγιάς που έγινε το έτος 1993 και φαίνεται στο συνημμέ-

νο στην παραπάνω απόφαση τοπογραφικό διάγραμμα του Τεχνολόγου Δασοπονίας Χρήστου Μπαλούκου γιατί η δασική βλάστηση της έκτασης έχει αποκατασταθεί πλήρως στο σύνολο της με φυσική αναγέννηση, η δε υφισταμένη βλάστηση μπορεί να αναπτυχθεί στις συγκεκριμένες κλιματολογικές συνθήκες .

Με την παρούσα απόφαση δεν προκαλείται δαπάνη εις βάρος του Δημοσίου.

Η απόφαση αυτή να δημοσιευθεί στην Εφημερίδα της Κυβερνήσεως.

Ηράκλειο, 11 Μαΐου 2005

Ο Γενικός Γραμματέας Περιφέρειας
ΣΕΡΑΦΕΙΜ ΤΣΟΚΑΣ

ΕΘΝΙΚΟ ΤΥΠΟΓΡΑΦΕΙΟ**ΕΦΗΜΕΡΙΔΑ ΤΗΣ ΚΥΒΕΡΝΗΣΕΩΣ**

ΚΑΠΟΔΙΣΤΡΙΟΥ 34 * ΑΘΗΝΑ 104 32 * FAX 210 52 21 004
ΗΛΕΚΤΡΟΝΙΚΗ ΔΙΕΥΘΥΝΣΗ: <http://www.et.gr> – e-mail: webmaster@et.gr

Πληροφορίες Α.Ε. - Ε.Π.Ε. και λοιπών Φ.Ε.Κ.: 210 527 9000

Φωτοαντίγραφα παλαιών ΦΕΚ - ΒΙΒΛΙΟΘΗΚΗ - ΜΑΡΝΗ 8 - Τηλ. (210)8220885 - 8222924
Δωρεάν διάθεση τεύχους Προκηρύξεων ΑΣΕΠ αποκλειστικά από Μάρνη 8 & Περιφερειακά Γραφεία
Δωρεάν ανάγνωση δημοσιευμάτων τεύχους Α΄ από την ιστοσελίδα του Εθνικού Τυπογραφείου

ΠΕΡΙΦΕΡΕΙΑΚΑ ΓΡΑΦΕΙΑ ΠΩΛΗΣΗΣ Φ.Ε.Κ.

ΘΕΣΣΑΛΟΝΙΚΗ - Βασ. Όλγας 227	(2310) 423 956	ΛΑΡΙΣΑ - Διοικητήριο	(2410) 597449
ΠΕΙΡΑΙΑΣ - Ευριπίδου 63	(210) 413 5228	ΚΕΡΚΥΡΑ - Σαμαρά 13	(26610) 89 122
ΠΑΤΡΑ - Κορίνθου 327	(2610) 638 109		(26610) 89 105
	(2610) 638 110	ΗΡΑΚΛΕΙΟ - Πεδιάδος 2	(2810) 300 781
ΙΩΑΝΝΙΝΑ - Διοικητήριο	(26510) 87215	ΛΕΣΒΟΣ - Πλ.Κωνσταντινουπόλεως 1	(22510) 46 654
ΚΟΜΟΤΗΝΗ - Δημοκρατίας 1	(25310) 22 858		(22510) 47 533

ΤΙΜΗ ΠΩΛΗΣΗΣ ΦΥΛΛΩΝ ΕΦΗΜΕΡΙΔΟΣ ΤΗΣ ΚΥΒΕΡΝΗΣΕΩΣ**Σε έντυπη μορφή:**

- Για τα ΦΕΚ από 1 μέχρι 16 σελίδες σε 1 euro, προσαυξανόμενη κατά 0,20 euro για κάθε επιπλέον οκτασέλιδο ή μέρος αυτού.
- Για τα φωτοαντίγραφα ΦΕΚ σε 0,15 euro ανά σελίδα.

Σε μορφή CD:

Τεύχος	Περίοδος	EURO	Τεύχος	Περίοδος	EURO
Α΄	Ετήσιο	150	Αναπτυξιακών Πράξεων	Ετήσιο	50
Α	3μηνιαίο	40	Ν.Π.Δ.Δ.	Ετήσιο	50
Α΄	Μηνιαίο	15	Παράρτημα	Ετήσιο	50
Β΄	Ετήσιο	300	Εμπορικής και Βιομηχανικής Ιδιοκτησίας	Ετήσιο	100
Β΄	3μηνιαίο	80	Ανωτάτου Ειδικού Δικαστηρίου	Ετήσιο	5
Β΄	Μηνιαίο	30	Διακηρύξεων Δημοσίων Συμβάσεων	Ετήσιο	200
Γ	Ετήσιο	50	Διακηρύξεων Δημοσίων Συμβάσεων	Εβδομαδιαίο	5
Δ΄	Ετήσιο	220	Α.Ε. & Ε.Π.Ε	Μηνιαίο	100
Δ΄	3μηνιαίο	60			

- Η τιμή πώλησης μεμονωμένων Φ.Ε.Κ ειδικού ενδιαφέροντος σε μορφή cd-rom και μέχρι 100 σελίδες σε 5 euro προσαυξανόμενη κατά 1 euro ανά 50 σελίδες.
- Η τιμή πώλησης σε μορφή cd-rom δημοσιευμάτων μιας εταιρείας στο τεύχος Α.Ε. και Ε.Π.Ε. σε 5 euro ανά έτος.

ΠΑΡΑΓΓΕΛΙΑ ΚΑΙ ΑΠΟΣΤΟΛΗ Φ.Ε.Κ. : τηλεφωνικά : 210 - 4071010, fax : 210 - 4071010 internet : <http://www.et.gr>.

ΕΤΗΣΙΕΣ ΣΥΝΔΡΟΜΕΣ Φ.Ε.Κ.

	Σε έντυπη μορφή	Από το Internet
Α΄ (Νόμοι, Π.Δ., Συμβάσεις κτλ.)	225 €	190 €
Β΄ (Υπουργικές αποφάσεις κτλ.)	320 €	225 €
Γ΄ (Διορισμοί, απολύσεις κτλ. Δημ. Υπαλλήλων)	65 €	ΔΩΡΕΑΝ
Δ΄ (Απαλλοτριώσεις, πολεοδομία κτλ.)	320 €	160 €
Αναπτυξιακών Πράξεων και Συμβάσεων (Τ.Α.Π.Σ.)	160 €	95 €
Ν.Π.Δ.Δ. (Διορισμοί κτλ. προσωπικού Ν.Π.Δ.Δ.)	65 €	ΔΩΡΕΑΝ
Παράρτημα (Προκηρύξεις θέσεων ΔΕΠ κτλ.)	33 €	ΔΩΡΕΑΝ
Δελτίο Εμπορικής και Βιομηχανικής Ιδιοκτησίας (Δ.Ε.Β.Ι.)	65 €	33 €
Ανωτάτου Ειδικού Δικαστηρίου (Α.Ε.Δ.)	10 €	ΔΩΡΕΑΝ
Ανωνύμων Εταιρειών & Ε.Π.Ε.	2.250 €	645 €
Διακηρύξεων Δημοσίων Συμβάσεων (Δ.Δ.Σ.)	225 €	95 €
Πρώτο (Α΄), Δεύτερο (Β΄) και Τέταρτο (Δ΄)	-	450 €

- Το τεύχος του ΑΣΕΠ (έντυπη μορφή) θα αποστέλλεται σε συνδρομητές με την επιβάρυνση των 70 euro, ποσό το οποίο αφορά ταχυδρομικά έξοδα.
- Για την παροχή δικαίωματος ηλεκτρονικής πρόσβασης σε Φ.Ε.Κ. προηγούμενων ετών και συγκεκριμένα στα τεύχη Α΄, Β΄, Δ΄, Αναπτυξιακών Πράξεων & Συμβάσεων, Δελτίο Εμπορικής και Βιομηχανικής Ιδιοκτησίας και Διακηρύξεων Δημοσίων Συμβάσεων, η τιμή προσαυξάνεται πέραν του ποσού της ετήσιας συνδρομής έτους 2005, κατά 25 euro ανά έτος παλαιότητας και ανά τεύχος, για δε το τεύχος Α.Ε. & Ε.Π.Ε., κατά 30 euro.

- * Οι συνδρομές του εσωτερικού προπληρώνονται στις ΔΟΥ (το ποσό συνδρομής καταβάλλεται στον κωδικό αριθμό εσόδων ΚΑΕ 2531 και το ποσό υπέρ ΤΑΠΕΤ (5% του ποσού της συνδρομής) στον κωδικό αριθμό εσόδων ΚΑΕ 3512). Το πρωτότυπο αποδεικτικό είσπραξης (διπλότυπο) θα πρέπει να αποστέλλεται ή να κατατίθεται στην αρμόδια Υπηρεσία του Εθνικού Τυπογραφείου.
- * Η πληρωμή του υπέρ ΤΑΠΕΤ ποσού που αντιστοιχεί σε συνδρομές, εισπράττεται και από τις ΔΟΥ.
- * Οι συνδρομητές του εξωτερικού έχουν τη δυνατότητα λήψης των δημοσιευμάτων μέσω internet, με την καταβολή των αντίστοιχων ποσών συνδρομής και ΤΑΠΕΤ.
- * Οι Νομαρχιακές Αυτοδιοικήσεις, οι Δήμοι, οι Κοινότητες ως και οι επιχειρήσεις αυτών πληρώνουν το μισό χρηματικό ποσό της συνδρομής και ολόκληρο το ποσό υπέρ του ΤΑΠΕΤ.
- * Η συνδρομή ισχύει για ένα ημερολογιακό έτος. Δεν εγγράφονται συνδρομητές για μικρότερο χρονικό διάστημα.
- * Η εγγραφή ή ανανέωση της συνδρομής πραγματοποιείται το αργότερο μέχρι την 31ην Δεκεμβρίου κάθε έτους.
- * Αντίγραφα διπλοτύπων, ταχυδρομικές επιταγές και χρηματικά γραμμάτια δεν γίνονται δεκτά.

Οι υπηρεσίες εξυπηρέτησης των πολιτών λειτουργούν καθημερινά από 08.00΄ έως 13.00΄

ΑΠΟ ΤΟ ΕΘΝΙΚΟ ΤΥΠΟΓΡΑΦΕΙΟ