




04013591412050012

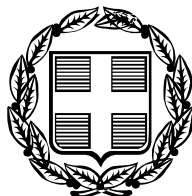

12735

ΕΦΗΜΕΡΙΣ ΤΗΣ ΚΥΒΕΡΝΗΣΕΩΣ

ΤΗΣ ΕΛΛΗΝΙΚΗΣ ΔΗΜΟΚΡΑΤΙΑΣ

ΤΕΥΧΟΣ ΤΕΤΑΡΤΟ

Αρ. Φύλλου 1359

14 Δεκεμβρίου 2005

ΑΠΟΦΑΣΕΙΣ

Αριθμ. 5700

Καθορισμός ορίων αιγιαλού και παραλίας στη θέση «ΠΑΡΑΛΙΑ ΜΥΡΩΔΑΤΟΥ» του Δήμου Αβδήρων Ν. Ξάνθης.

Ο ΓΕΝΙΚΟΣ ΓΡΑΜΜΑΤΕΑΣ ΠΕΡΙΦΕΡΕΙΑΣ
ΑΝΑΤΟΛΙΚΗΣ ΜΑΚΕΔΟΝΙΑΣ - ΘΡΑΚΗΣ

Εχοντας υπόψη:

1. Τις διατάξεις του ν. 2971/2001 (ΦΕΚ 285/τ.Α'/19.12.2001) «Περί αιγιαλού και παραλίας»

2. Τις διατάξεις του ν.δ. 439/1970 «Περί συμπληρώσεως των διατάξεων περί αιγιαλού».

3. Τις διατάξεις του ν.3200/1955 «Περί διοικητικής αποκέντρωσης» όπως αυτές τροποποιήθηκαν και ισχύουν σήμερα με τα ν.δ. 532/1970, β.δ. 704/1970, β.δ. 705/1970, β.δ. 192/1972, π.δ. 71/1984, π.δ. 347/1986, ν. 2026/1992 και π.δ. 97/1993.

4. Τις διατάξεις του άρθρου 19 παραγρ. 5 ν.2344/1995, του άρθρου 52 παρ. 6 ν.2218/1994, του άρθρου 4 παρ. 7 του ν.2240/1994, δυνάμει των οποίων αρμοδιότητες του Υπουργείου Οικονομικών που είχαν μεταβιβασθεί στους Νομάρχες, ανήκουν στον Περιφερειακό Δ/ντή, σε συνδυασμό με αυτές του άρθρου 14 παρ. 2, του ν. 2399/1996 με τις οποίες προβλέπεται η κατάργηση των θέσεων των Περι/κών Δ/ντών, οι αρμοδιότητες πλέον του οποίου περιήλθαν στο Γενικό Γραμματέα της Περιφέρειας και ασκούνται από τον Αναπληρωτή Περι/κό Δ/ντή.

5. Τις διατάξεις του τετάρτου εδαφίου της παρ. 2 του άρθρου 1 και της παρ. 6 του ιδίου άρθρου του ν.2503/1997 «Διοίκηση, οργάνωση, στελέχωση της Περιφέρειας, ρύθμιση θεμάτων για την Τοπική Αυτοδιοίκηση και άλλες διατάξεις» (ΦΕΚ 107/Α), σύμφωνα με τις οποίες οι Περιφερειακές Υπηρεσίες του Υπουργείου Οικονομικών, που συγκροτούσαν την Περιφερειακή Διοίκηση του Νομού ή της Νομαρχίας, δεν υπήχθησαν στην ενιαία οργανική μονάδα της Περιφέρειας, ούτε καταργήθηκαν, αλλά αποτελούν από 1.9.1997, Υπηρεσίες του Υπουργείου Οικονομικών.

6. Το υπ' αριθμ. 28979/31.7.1997 έγγραφο της Δ/νσης Διοίκησης και Αποκέντρωσης σύμφωνα με το οποίο οι αρμοδιότητες του Γενικού Γραμματέα της Περιφέρειας σε θέματα Υπηρεσιών του Υπουργείου Οικονομικών, μεταφέρονται από 1.9.1997 στον Υπουργό Οικονομικών.

7. Την υπ' αριθμ. 37930/ΔΙΟΕ/1264/14.10.2005 (ΦΕΚ 432 τ.Β'/14.10.2005) κοινή απόφαση των Πρωθυπουργού και Υπουργού Οικονομικών, περί καθορισμού αρμοδιοτήτων του Υφυπουργού Οικονομίας και Οικονομικών.

8. Τις διατάξεις της παρ. 21 του άρθρου 46 του ν.3220/2004 (ΦΕΚ 15/τ.Α/28.1.2004) «Μεταβίβαση αρμοδιοτήτων του Υπουργού Οικονομίας και Οικονομικών στο Γενικό Γραμματέα της Περιφέρειας».

9. Το υπ' αριθμ. 1030067/296/Α0006/7.4.2004 έγγραφο της Δ/νσης Οργάνωσης της Γενικής Δ/νσης Διοικητικής Υποστήριξης του Υπουργείου Οικονομίας και Οικονομικών «Διευκρινίσεις για τις αρμοδιότητες των Υφυπουργών Οικονομίας και Οικονομικών που περιέρχονται από 10.4.2004 στους Γεν. Γραμματείς Περιφερειών».

10. Την από 28.2.2005 έκθεση της Επιτροπής καθορισμού των οριογραμμών του αιγιαλού και της παραλίας στη θέση «ΠΑΡΑΛΙΑ ΜΥΡΩΔΑΤΟΥ» του Δήμου Αβδήρων Ν. Ξάνθης και το από 20 Αυγούστου 2004 τοπογραφικό και υψομετρικό διάγραμμα, εξαρτημένο από το κρατικό δίκτυο (ΕΓΣΑ '87), κλίμακας 1:500, το οποίο έχει συνταχθεί από τον Τοπογράφο Μηχανικό Κοτζαμπάση Δήμο, σε δύο (2) πινακίδες και έχει θεωρηθεί στις 3.9.2004 από την Τσακίρη Μαρία Αγρονόμο Τοπ/φο Μηχ/κό της Κτηματικής Υπηρεσίας Ν. Ξάνθης όπως ορίζει το άρθρο 4 παρ. 2 του ν. 2971/2001.

11. Το υπ' αριθμ. Φ544.5/986/05/15988/12.9.2005 έγγραφο του Γενικού Επιτελείου Ναυτικού.

12. Το υπ' αριθμ. 1278/10.2005 έγγραφο της Κτηματικής Υπηρεσίας Ν. Ξάνθης, αποφασίζουμε:

Επικυρώνουμε την από 28.2.2005 έκθεση της κατά το άρθρο 3 του ν.2971/2001 αρμόδιας Επιτροπής περί χάραξης των οριογραμμών του αιγιαλού και παραλίας στη θέση «ΠΑΡΑΛΙΑ ΜΥΡΩΔΑΤΟΥ» του Δήμου Αβδήρων Ν. Ξάνθης και το από 20 Αυγούστου 2004 τοπογραφικό και υψομετρικό διάγραμμα, εξαρτημένο από το κρατικό δίκτυο (ΕΓΣΑ '87), κλίμακας 1:500, το οποίο έχει συνταχθεί από τον Τοπογράφο Μηχανικό Κοτζαμπάση Δήμο, σε δύο (2) πινακίδες και έχει θεωρηθεί στις 3.9.2004 από την Τσακίρη Μαρία Αγρονόμο Τοπογράφο Μηχ/κό της Κτηματικής Υπηρεσίας Ξάνθης με τα οποία καθορίστηκαν:

1) Στο τοπογραφικό διάγραμμα:

Α) Η οριογραμμή του αιγιαλού δια ερυθράς συνεχούς πολυγωνικής γραμμής Α1,Α2,Α3,Α4,Α5,Α6 και Α7 της οποίας οι κορυφές εξασφαλίζονται από τα σταθερά

σημεία Ε1, Ε2, Ε3, Ε4, Ε5 και Ε6 και των οποίων οι συντεταγμένες αναγράφονται στο διάγραμμα.

Β) Η οριογραμμή της παραλίας διά κίτρινης συνεχούς πολυγωνικής γραμμής Π1, Π2, Π3, Π4, Π5, Π6, Π7 και Π8 της οποίας οι κορυφές εξασφαλίζονται από τα σταθερά σημεία Ε1, Ε2, Ε3, Ε4, Ε5 και Ε6 και των οποίων οι συντεταγμένες αναγράφονται στο διάγραμμα.

2) Καθορίζεται ζώνη παραλίας μεταβλητού πλάτους για να εξυπηρετούνται οι σκοποί της παρ. 2 του άρθρου 1 του ν.2971/2001. Ο καθορισμός της ζώνης παραλίας σε ορισμένα σημεία πέραν των 15μ. γίνεται διότι οι συνεχόμενες εκτάσεις ανήκουν κατά κυριότητα στο Δήμο Αβδήρων βάσει της αρ. 12753/16.6.1967 απόφασης του Νομάρχη Ξάνθης.

3) Δεν υπάρχουν κτίσματα στη ζώνη παραλίας.

4) Η Επιτροπή αποφαινεται ότι δεν υφίσταται παλαιός αιγιαλός (λόγω της ύπαρξης διανομών της Δ/σης Γεωργίας Ξάνθης).

Η απόφαση αυτή μαζί με την έκθεση της Επιτροπής και το τοπογραφικό διάγραμμα, να δημοσιευθούν στην Εφημερίδα της Κυβερνήσεως.

Κομοτηνή, 31 Οκτωβρίου 2005

Ο Γενικός Γραμματέας Περιφέρειας
ΜΙΧΑΛΗΣ Α. ΑΓΓΕΛΟΠΟΥΛΟΣ

ΕΚΘΕΣΗ

Της επιτροπής καθορισμού ορίων Αιγιαλού-Παραλίας (άρθρο 3 ν.2971/2001)

Για τον καθορισμό για πρώτη φορά των οριογραμμών του αιγιαλού-παραλίας και παλαιού αιγιαλού στην παραλία «ΜΥΡΩΔΑΤΟΥ» στη θέση του αναψυκτηρίου του Δήμου Αβδήρων του Ν. Ξάνθης.

Στην Ξάνθη σήμερα 28.2.2005 οι υπογεγραμμένοι:

1. Κωνσταντίνιδης Χρήστος, Προϊστάμενος της Κτηματικής Υπηρεσίας Ξάνθης, ως Πρόεδρος

2. Τσακίρη Μαρία, Αγρονόμος Τοπογράφος Μηχ/κός της Κτηματικής Υπηρεσίας Ξάνθης, ως μέλος.

3. Πασσάδης Νικόλαος, Υποπλοίαρχος Λ.Σ. Πόρτο-Λάγους Ξάνθης ως μέλος.

4. Τσιφτελίδης Σοφοκλής, Πολιτικός Μηχ/κός Δ/ντής Δ/σης Πολεοδομίας της Νομ/κής Αυτοδιοίκησης Δράμας-Καβάλας-Ξάνθης του Νομαρχιακού Διαμερίσματος Ξάνθης, ως μέλος.

5. Πασσοπούλου-Χατζή Αλέκα, Αρχιτέκτονας Μηχ/κός Δ/ντρια Χωροταξίας και Περιβάλλοντος της Γ.Γ. Περιφέρειας Ανατ. Μακ. & Θράκης, ως μέλος.

αποτελούντες την Επιτροπή Καθορισμού ορίων αιγιαλού-παραλίας δυνάμει του άρθρου 3 του ν.2971/2001 και της υπ' αριθμ. 6519/6.10.2004 απόφασης του Γενικού Γραμματέα Ανατολικής Μακεδονίας & Θράκης συγκληθείσα δια του υπ. αριθμ. 226/28.2.2005 εγγράφου του Προέδρου αυτής μεταβήκαμε επί τόπου στην προαναφερόμενη περιοχή στις 28.2.2005 και

Λαμβάνοντας υπόψη:

1. Τη υπ' αριθμ. 2404/16.12.2003 αίτηση του Δήμου Αβδήρων Ν. Ξάνθης με την οποία ζητείται ο καθορισμός των ορίων αιγιαλού-παραλίας στην παραλία «ΜΥΡΩΔΑΤΟΥ» στη θέση του αναψυκτηρίου του Δήμου Αβδήρων του Ν. Ξάνθης.

2. Το από 20 Αυγούστου 2004 τοπογραφικό και υψομετρικό διάγραμμα το συνταχθέν από τον Αγρονόμο

Τοπογράφο Μηχ/κό Κοτζαμπάση Δήμο σε δυο πινακίδες με κλίμακα 1:500 που ελέγχθηκε και θεωρήθηκε στις 3.9.2004 από την Τσακίρη Μαρία Αγρονόμο Τοπογράφο Μηχ/κό της Κτηματικής Υπηρεσίας όπως ορίζει το άρθρο 4 παρ. 2 του ν.2971/2001.

3. Τον ν. 2971/2001 (ΦΕΚ285/τ.Α'/19.12.2001).

4. Τα στοιχεία καθορισμού Αιγιαλού και Παραλίας που προβλέπονται από το άρθρο 9 του ν. 2971/2001 και ειδικότερα:

I. Τη γεωμορφολογία του εδάφους για την οποία αναλυτικά αναφέρεται ότι:

- Η μορφολογία της ακτής συνίσταται από χαλαρά ιζήματα (άμμος).

- Της ακτής συνεχονται εκτάσεις:

- 1) πεδινές

- 2) με έδαφος αμμώδες, γαιώδες και ιλυώδες

- 3) έλων, μόνο στο δυτικό όριο της περιοχής

- 4) δομημένες (αραιή και κατά τόπους πυκνή)

- 5) με χρήση Β' κατοικίας, τουριστική

- Το φυσικό όριο βλάστησης συνίσταται από χαμηλή ποώδη φυσική βλάστηση (αγριόχορτα) και τοπικά δεντρώδη

II. Το γεγονός ότι στην περιοχή δεν εντοπίστηκαν παράκτιοι φυσικοί πόροι.

III. Η περιοχή προσβάλλεται από ανέμους 7-9 Bf (συνήθης μέγιστη ένταση) κυρίως από Α, ΝΑ, Ν διευθύνσεις.

IV. Η μορφολογία του πυθμένα ο οποίος συνίσταται από:

- αμμώδη σύσταση και ήπιες κλίσεις με μικρά βάθη κοντά στην ακτή.

V. Πρόκειται για ακτή με μεγάλο ανάπτυγμα θαλάσσιας έκτασης όμως η ένταση του κυματικού πεδίου είναι μέση λόγω του αβαθούς της ευρύτερης θαλάσσιας ζώνης.

VI. Δεν υφίστανται τεχνικά έργα.

VII. Την ύπαρξη του Περιφερειακού πλαισίου χωροταξιακού σχεδιασμού της Περιφέρειας Αν. Μακεδονίας & Θράκης (αρ. Απόφασης 29310/2003 ΦΕΚ1471/Β/9.10.2003).

VIII. Την ύπαρξη της Αρχικής Διανομής του αγροκτήματος Μυρωδάτου της Δ/σης Γεωργίας Ξάνθης του έτους 1929, και τις συμπληρωματικές Διανομές του αγροκτήματος Μυρωδάτου της Δ/σης Γεωργίας Ξάνθης των ετών 1957, 1959, 1980.

IX. Την μη ύπαρξη κτηματολογίου.

X. Την ύπαρξη ευπαθών οικοσυστημάτων (βρίσκεται στην περιοχή του Εθνικού Καταλόγου Natura 2000 και είναι και προστατευόμενη περιοχή βάσει της Κ.Υ.Α. 5796/1996 ΦΕΚ 854/Β/29.3.1996 «Χαρακτηρισμός του Υδροβιότοπου Δέλτα Νέστου, Λίμνης Βιοτωνίδας, Ισμαρίδος και της ευρύτερης περιοχής τους ως πάρκου»), η οποία τυπικά έχει λήξει.

5. Το υπ' αριθμ. 544.5/986/05/12.9.2005 έγγραφο του Γ.Ε.Ν., αποφασίζουμε:

1. Τον καθορισμό επί του ως άνω τοπογραφικού διαγράμματος:

A. Την οριογραμμή του αιγιαλού δια ερυθράς συνεχούς πολυγωνικής γραμμής Α1, Α2, Α3, Α4, Α5, Α6 και Α7 της οποίας οι κορυφές εξασφαλίζονται από τα σταθερά σημεία Ε1, Ε2, Ε3, Ε4, Ε5 και Ε6 και των οποίων οι συντεταγμένες αναγράφονται στο διάγραμμα.

B. Την οριογραμμή της παραλίας δια κίτρινης συνεχούς πολυγωνικής γραμμής Π1, Π2, Π3, Π4, Π5, Π6,

Π7 και Π8 της οποίας οι κορυφές εξασφαλίζονται από τα σταθερά σημεία Ε1, Ε2, Ε3, Ε4, Ε5 και Ε6 και των οποίων οι συντεταγμένες αναγράφονται στο διάγραμμα.

2. Καθορίζει ζώνη παραλίας μεταβλητού πλάτους για να εξυπηρετούνται οι σκοποί της παρ. 2 του άρθρου 1 του ν.2971/2001. Ο καθορισμός της ζώνης παραλίας σε ορισμένα σημεία πέραν των 15 μ. γίνεται διότι οι συνεχόμενες εκτάσεις ανήκουν κατά κυριότητα στο Δήμο

Αβδήρων βάσει της αρ. 12753/16.6.1967 απόφασης του Νομάρχη Ξάνθης.


3. Δεν υπάρχουν κτίσματα στη ζώνη παραλίας


4. Δεν υφίσταται παλαιός αιγιαλός (λόγω της ύπαρξης διανομών της Δ/σης Γεωργίας Ξάνθης).

Η Επιτροπή

Ο Πρόεδρος
ΧΡΙΣΤΟΣ ΚΩΝΣΤΑΝΤΙΝΙΔΗΣ

Τα Μέλη
1.ΜΑΡΙΑ ΤΣΑΚΙΡΗ
2.ΝΙΚΟΛ. ΠΑΣΣΑΔΗΣ
3.ΑΛΕΚ. ΠΑΣΣΟΠΟΥΛΟΥ

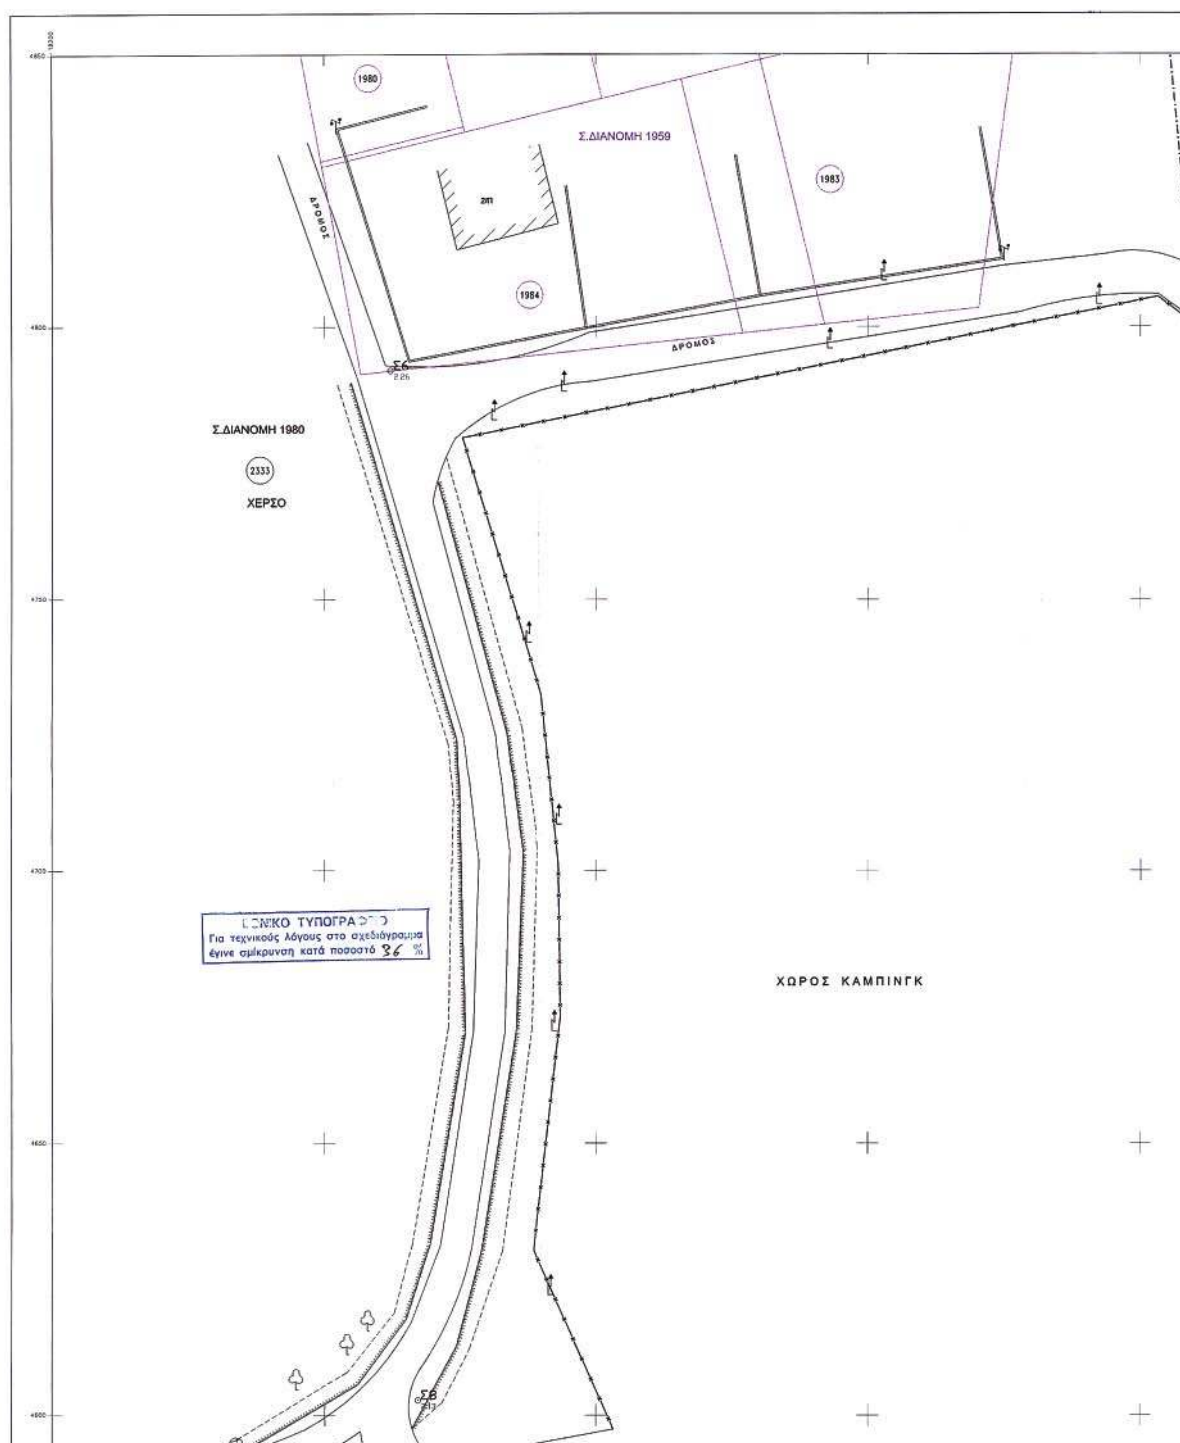


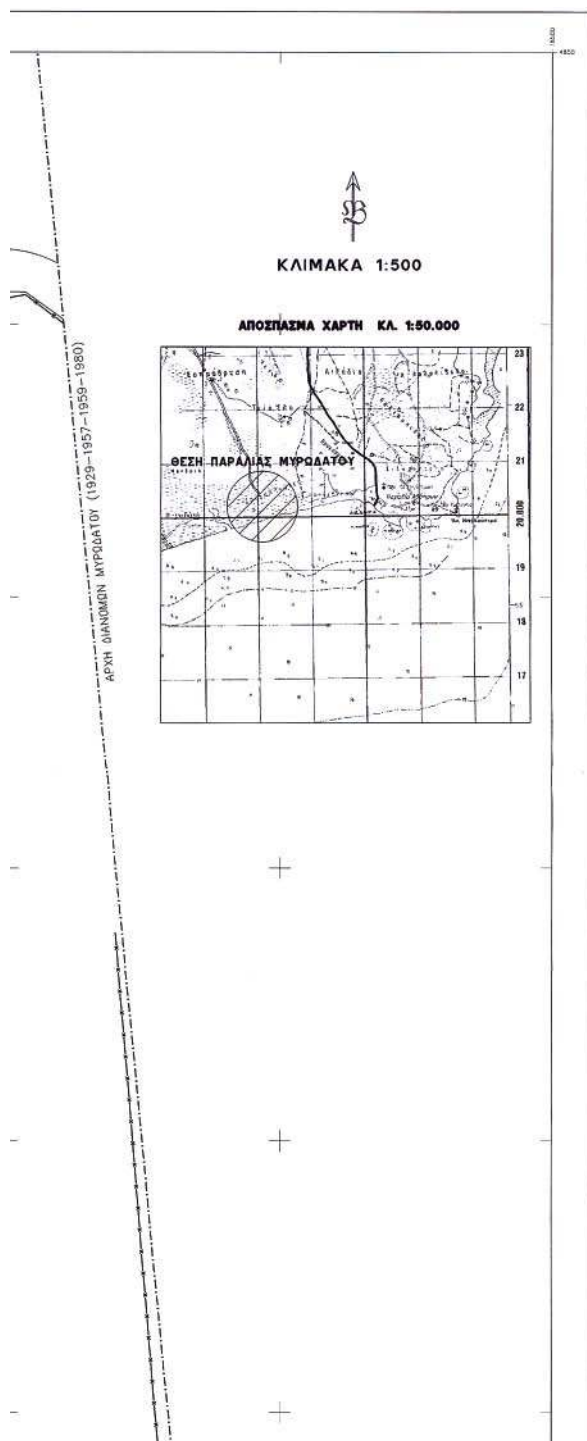

ΤΟΠΟΓΡΑΦΙΚΟ ΔΙΑΓΡΑΜΜΑ ΚΑΘΟΡΙΣΜΟΥ ΟΡΙΩΝ ΑΙΓΙΑΛΟΥ - ΠΑΡΑΛΙΑΣ

ΠΕΡΙΟΧΗ : ΠΑΡΑΛΙΑ ΜΥΡΩΔΑΤΟ
ΕΝΔΙΑΦΕΡΟΜΕΝΟΣ : ΔΗΜΟΣ ΑΒΔΗΡΩΝ
ΔΗΜΟΣ : ΔΗΜΟΣ ΑΒΔΗΡΩΝ
ΕΠΑΡΧΙΑ : ΙΑΝΘΗΣ
ΑΡΜΟΔΙΑ ΥΠΗΡΕΣΙΑ : ΚΤΗΜΑΤΙΚΗ ΥΠΗΡΕΣΙΑ ΙΑΝΘΗΣ
ΝΟΜΑΡΧΙΑ : Ν.Α. ΚΑΒΑΛΑΣ-ΙΑΝΘΗΣ-ΔΡΑΜΑΣ, Ν.Δ. ΙΑΝΘΗΣ
ΚΛΙΜΑΚΑ 1:500

ΔΙΑΝΟΜΗ ΠΙΝΑΚΙΔΩΝ

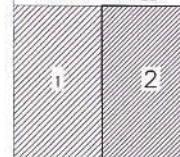

Α. ΤΡΙΓΩΝΟΜΕΤΡΙΚΗ - ΥΨΟΜΕΤΡΙΚΗ ΕΞΑΡΤΗΣΗ

ΠΡΟΣΘΗΚΗ ΕΓΣΑ: 87			
ΤΡΙΓΩΝΟ	X	Y	H
27(ΓΥΣ) "ΑΕΙΟΣ"	579015.609	4533941.764	35.88
28(ΓΥΣ) "ΑΛΛΑΔΟΣ ΛΟΦΟΣ"	578860.391	4535008.959	59.37
ΣΤΑΣΗ	X	Y	H
S6	18262.134	4791.971	2.26
S7	18410.257	4813.438	0.96
S8	18267.182	4602.735	2.13
S9	18424.738	4687.174	0.99
S10A	18482.235	4698.963	0.76
S11	18420.881	4557.690	1.65
S12	18112.926	4514.083	1.54
S13	18216.301	4540.184	1.14
S14	18000.968	4447.234	1.23

ΧΟΡΟΣΤΑΘΜΟΣ ΕΞΑΡΤΗΣΗ: ΤΟ ΧΟΡΟΣΤΑΘΜΙΚΟ ΔΙΚΤΥΟ ΤΗΣ Γ.Υ.Σ.
ΥΨΟΜΕΤΡΟ ΤΡΙΓΩΝΟΥ ΣΗΜΕΙΟΥ *

Β. ΕΙΔΟΣ ΕΔΑΦΟΥΣ ΚΑΙ ΧΑΡΩΔΑΣ

ΤΟ ΕΔΑΦΟΣ ΕΝΑΙ ΑΜΜΩΔΕΣ

Η ΒΛΑΣΤΗΣΗ ΑΠΟΤΕΛΕΙΤΑΙ ΑΠΟ ΠΑΡΑΒΑΛΛΙΣΤΑ ΦΥΤΑ (ΑΛΜΥΡΚΙΑ)

Γ. ΣΥΜΒΟΛΙΣΜΟΣ

ΔΙΑΜΟΡΦΩΣΗ 1929	ΣΥΜΒΟΛΙΣΜΟΣ	ΚΟΚΚΙΝΗ
ΔΙΑΜΟΡΦΩΣΗ 1959	ΟΡΙΟΓΡΑΦΙΚΗ ΑΙΓΙΑΛΟΥ	(ΚΟΚΚΙΝΗ)
ΔΙΑΜΟΡΦΩΣΗ 1957	ΟΡΙΟΓΡΑΦΙΚΗ ΠΑΡΑΛΙΑΣ	(ΚΙΤΡΙΝΗ)
ΚΤΙΣΜΑ		
ΚΟΦΗ		
ΚΟΛΩΝΙΑ ΔΕΗ		
ΚΟΛΩΝΙΕΣ ΦΩΤΙΣΜΟΥ		
ΚΟΛΩΝΙΑ ΟΤΕ		
ΧΟΡΤΑΡΙ		
ΑΜΜΟΣ		


Δ. ΠΙΝΑΚΕΣ ΣΥΝΤΕΤΑΓΜΕΝΩΝ


Δ1. ΠΙΝΑΚΑΣ ΣΥΝΤΕΤΑΓΜΕΝΩΝ ΚΟΡΥΦΩΝ ΑΙΓΙΑΛΟΥ

ΚΟΡΥΦΗ	X	Y
A1	17952.406	4428.350
A2	18044.886	4452.259
A3	18116.020	4470.650
A4	18187.240	4489.130
A5	18258.410	4507.490
A6	18329.650	4525.820
A7	18434.657	4546.394

ΠΙΝΑΚΑΣ ΣΥΝΤΕΤΑΓΜΕΝΩΝ ΣΤΑΘΕΡΩΝ ΣΗΜΕΙΩΝ ΑΙΓΙΑΛΟΥ

ΚΟΡΥΦΗ	X	Y
E1	18007.000	4523.800
E2	18065.910	4542.710
E3	18176.710	4571.200
E4	18154.436	4594.703
E5	18328.840	4536.720
E6	18428.190	4575.020

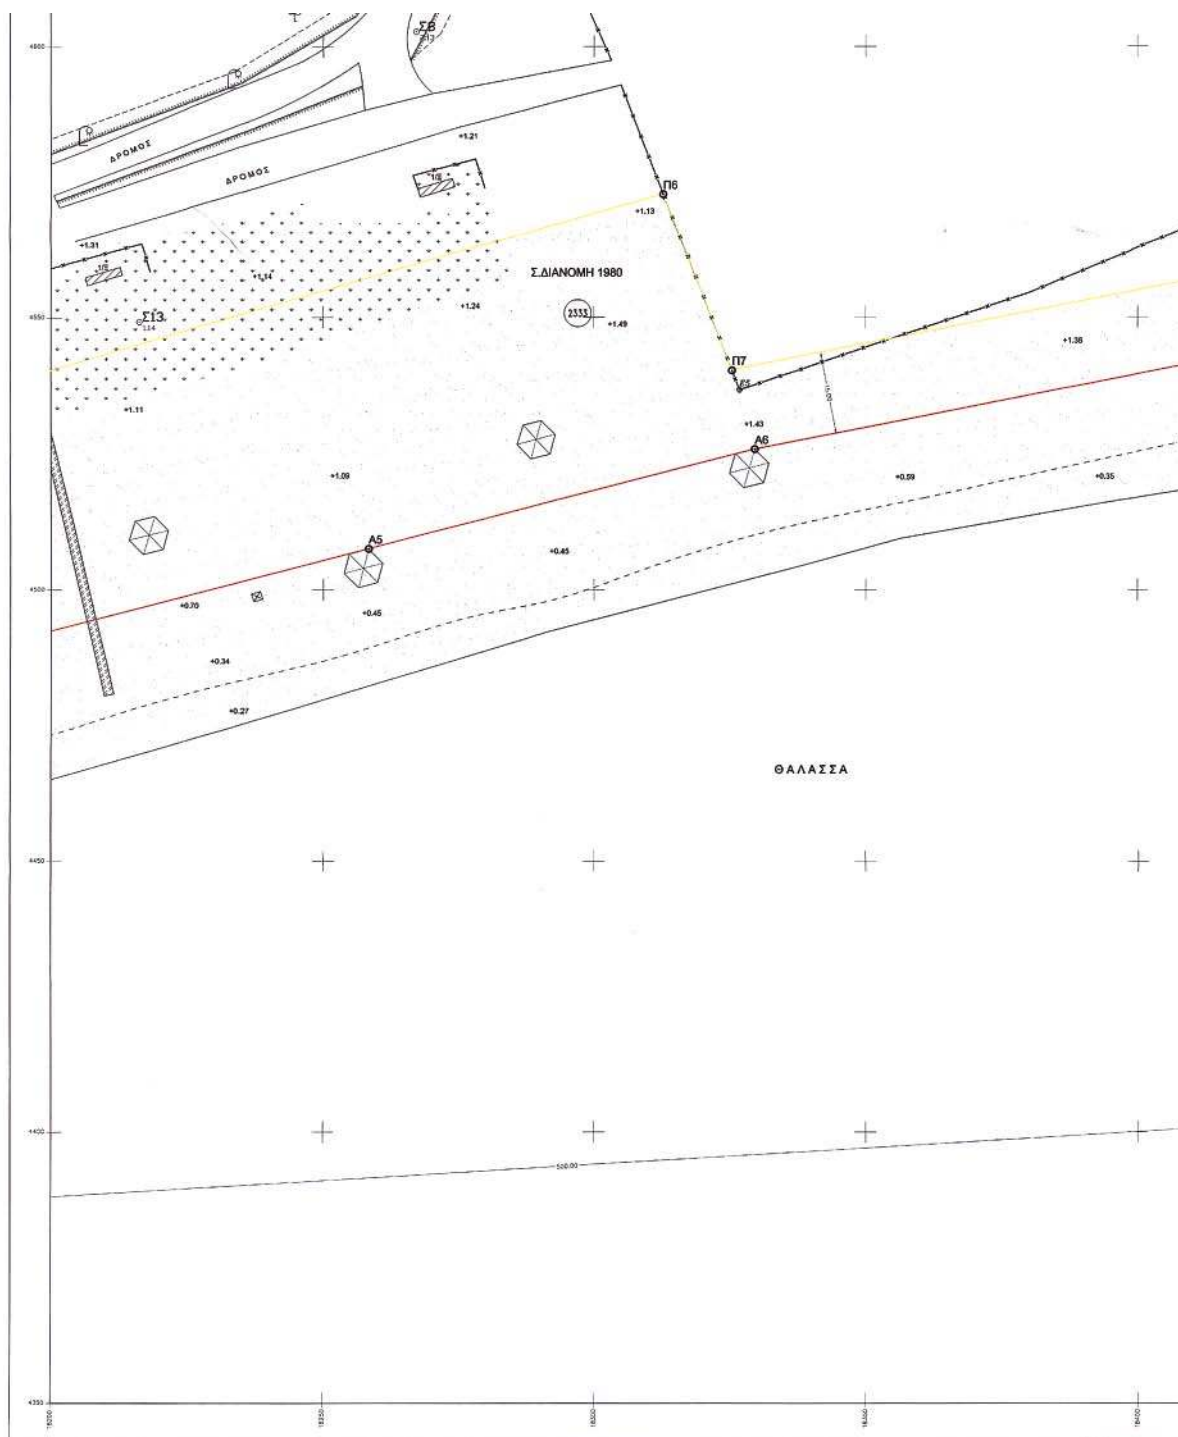

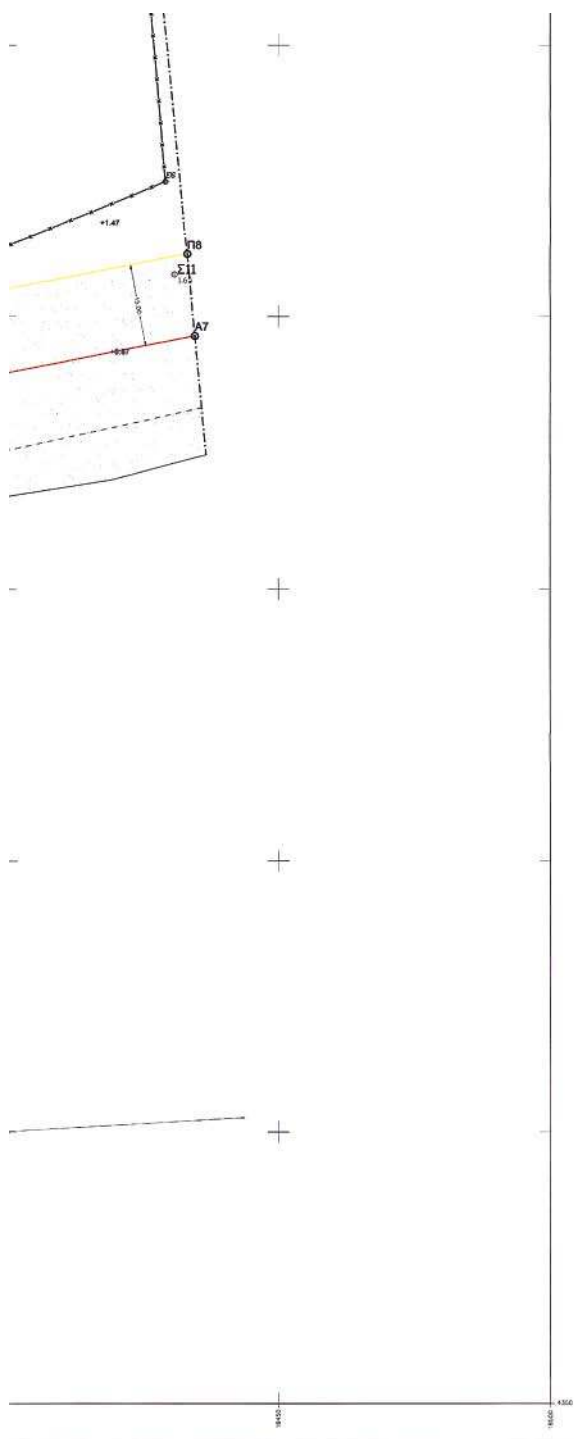

Δ2. ΠΙΝΑΚΑΣ ΣΥΝΤΕΤΑΓΜΕΝΩΝ ΚΟΡΥΦΩΝ ΠΑΡΑΛΙΑΣ

ΚΟΡΥΦΗ	X	Y
Π1	17941.990	4468.640
Π2	17998.980	4481.500
Π3	18047.650	4491.300
Π4	18073.690	4498.760
Π5	18169.210	4531.410
Π6	18312.793	4572.893
Π7	18325.456	4540.284
Π8	18433.213	4561.397

ΠΙΝΑΚΑΣ ΣΥΝΤΕΤΑΓΜΕΝΩΝ ΣΤΑΘΕΡΩΝ ΣΗΜΕΙΩΝ ΠΑΡΑΛΙΑΣ

ΚΟΡΥΦΗ	X	Y
Ε1	18007.000	4523.800
Ε2	18063.910	4542.710
Ε3	18176.710	4571.200
Ε4	18154.436	4594.703
Ε5	18326.840	4536.720
Ε6	18429.190	4575.020

ΙΑΝΗ ΑΓΟΥΣΤΟΣ 2004

Ο ΣΥΝΤΑΞΑΣ



ΙΑΝΗ 3/9/2004

ΕΛΕΓΧΘΗΚΕ Ο ΔΕΔΗΓΗΤΗΣ



Τομήση Μαρία
ΑΡΧΙΤΕΚΤΟΝΙΚΗ ΤΕΧΝΙΚΗ

ΙΑΝΗ 8/9/2004

ΔΕΥΤΕΡΕΥΣΕΙΣ

ΥΠΟΜΝΗΜΑ ΕΞΗΓΗΣΕΩΣ


- ΤΟ ΠΑΡΟΝ ΤΟΠΟΓΡΑΦΙΚΟ ΔΙΑΓΡΑΜΜΑ ΣΥΝΟΔΕΥΕΙ ΤΗΝ ΑΠΟ 28.2.2005 ΕΚΔΟΣΗ ΤΗΣ ΕΠΙΤΡΟΠΗΣ ΚΑΘΟΡΙΣΜΟΥ ΤΩΝ ΟΡΙΩΝ ΤΟΥ ΑΓΓΙΛΟΥ ΚΑΙ ΠΑΡΑΛΙΑΣ (ΑΡΘΡΟ 3.Ν.2971/2001)
- ΟΡΙΟΓΡΑΦΙΚΗ ΑΓΓΙΛΟΥ: ΚΟΚΚΙΝΗ (Α1-Α2-Α3-Α4-Α5-Α6-Α7)
- ΟΡΙΟΓΡΑΦΙΚΗ ΠΑΡΑΛΙΑΣ: ΚΙΤΡΙΝΗ (Π1-Π2-Π3-Π4-Π5-Π6-Π7-Π8)
- ΟΙ ΚΟΡΥΦΕΣ ΤΩΝ ΟΡΙΟΓΡΑΦΙΚΩΝ ΑΓΓΙΛΟΥ ΚΑΙ ΠΑΡΑΛΙΑΣ ΠΡΟΣΔΙΟΡΙΖΟΝΤΑΙ ΑΠΟ ΣΤΑΘΕΡΑ ΠΟΛΥΓΩΝΟΜΕΤΡΙΚΑ ΣΗΜΕΙΑ ΜΕ ΣΥΝΤΕΤΑΓΜΕΝΕΣ ΕΝΤΑΓΜΕΝΕΣ ΣΤΟ ΕΘΝΙΚΟ ΔΙΚΤΥΟ
- ΟΙ ΣΥΝΤΕΤΑΓΜΕΝΕΣ ΤΩΝ ΚΟΡΥΦΩΝ ΤΩΝ ΟΡΙΟΓΡΑΦΙΚΩΝ ΑΓΓΙΛΟΥ ΚΑΙ ΠΑΡΑΛΙΑΣ ΑΝΑΓΡΑΦΟΝΤΑΙ ΣΕ ΜΟΡΦΗ ΠΙΝΑΚΑ ΠΑΡΑΛΙΑΣ
- ΚΑΘΟΡΙΖΕΤΑΙ ΖΩΝΗ ΠΑΡΑΛΙΑΣ ΜΗ ΣΤΑΘΕΡΟΥ ΠΛΑΤΟΥΣ: ΕΞΗΓΗΡΕΤΗΝ ΤΩΝ ΣΚΟΠΩΝ ΤΟΥ ΑΡΘΡΟΥ 7, ΠΑΡ.1 ΤΟΥ Ν.2971/2001(4ΕΚ 285/19-12-2001) ΕΝΤΟΣ ΤΗΣ ΟΡΙΑΣ ΔΕΝ ΥΠΑΡΧΟΥΝ ΚΤΙΣΜΑΤΑ.


Η ΕΠΙΤΡΟΠΗ

Ο ΠΡΕΣΒΥΤΗΣ
ΚΑΝΟΝΙΣΤΗΣ ΚΑΙ
ΕΠΙΣΤΗΜΟΝΙΚΟΣ ΕΛΕΓΧΤΗΣ

ΤΑ ΜΕΛΗ

Τομήση Μαρία
ΑΡΧΙΤΕΚΤΟΝΙΚΗ ΤΕΧΝΙΚΗ
2. ΝΙΚΟΛΑΪΔΗΣ ΝΙΚΟΛΑΟΣ
ΓΕΩΜΕΤΡΙΚΟΣ Α.Ε.
3. ΤΟΠΟΓΡΑΦΙΚΟΣ ΕΠΙΣΤΗΜΟΝΙΚΟΣ
ΕΛΕΓΧΤΗΣ
4. ΑΓΓΕΛΑ ΠΑΣΙΔΟΠΟΥΛΟΥ
ΔΙΔΑΚΤΡΙΑ Π.Ε. ΧΔ.

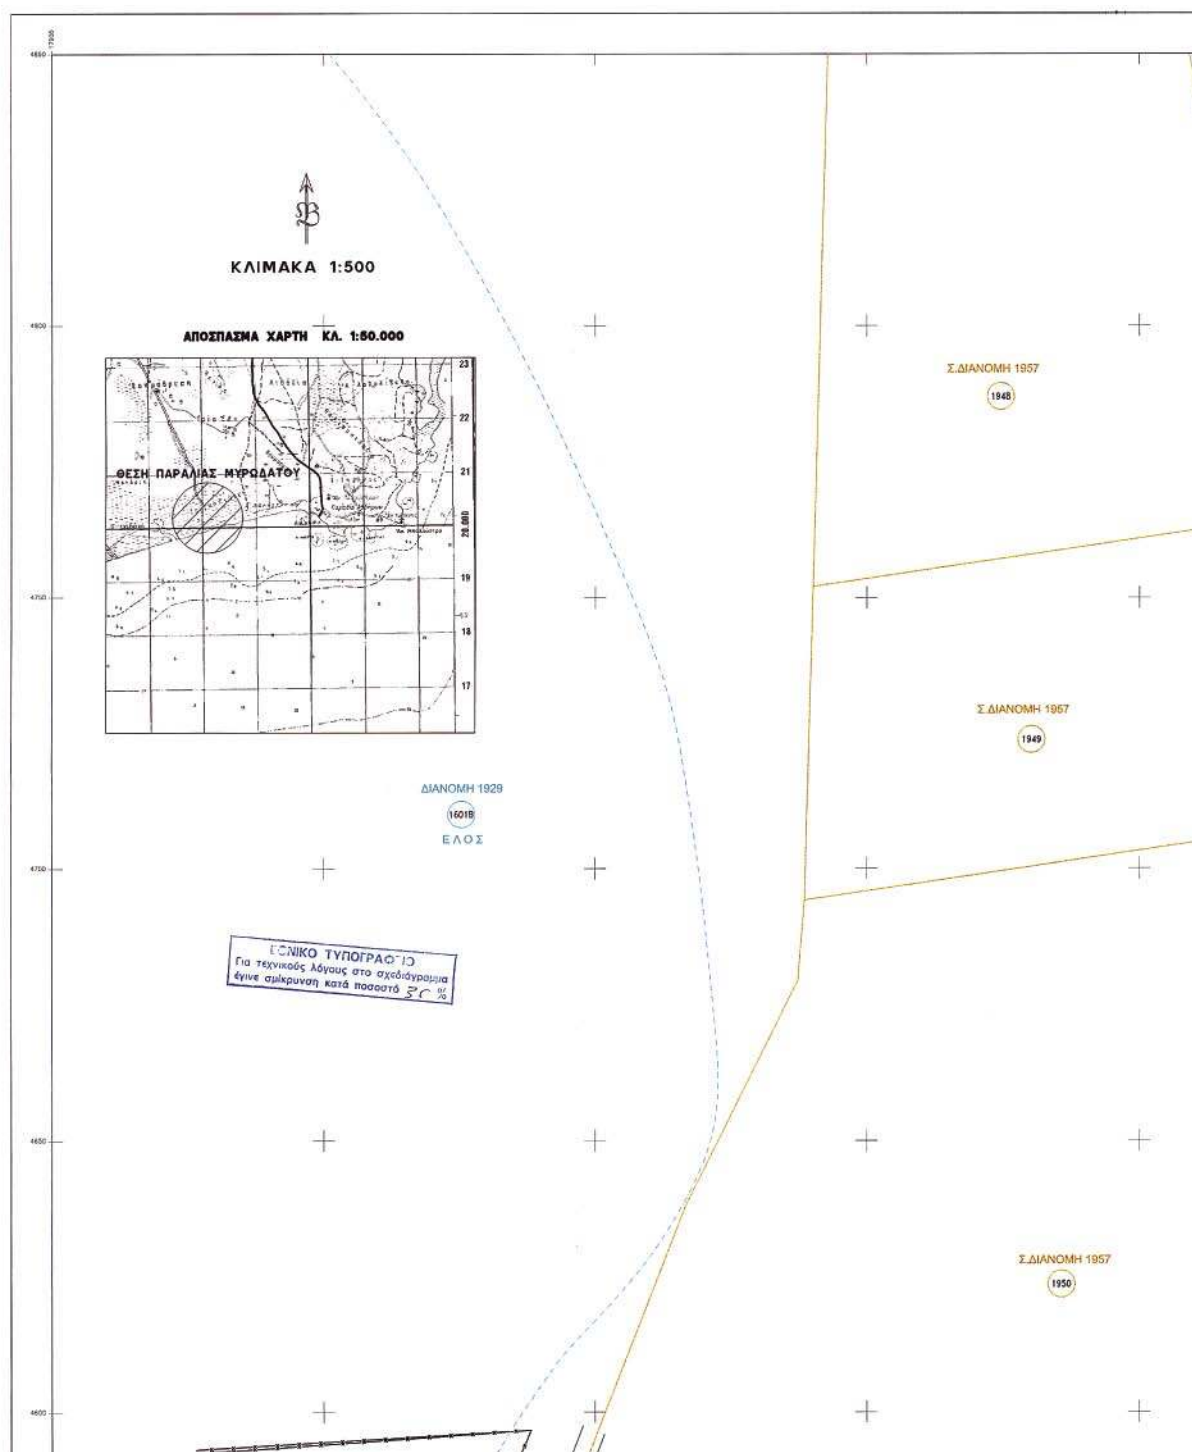


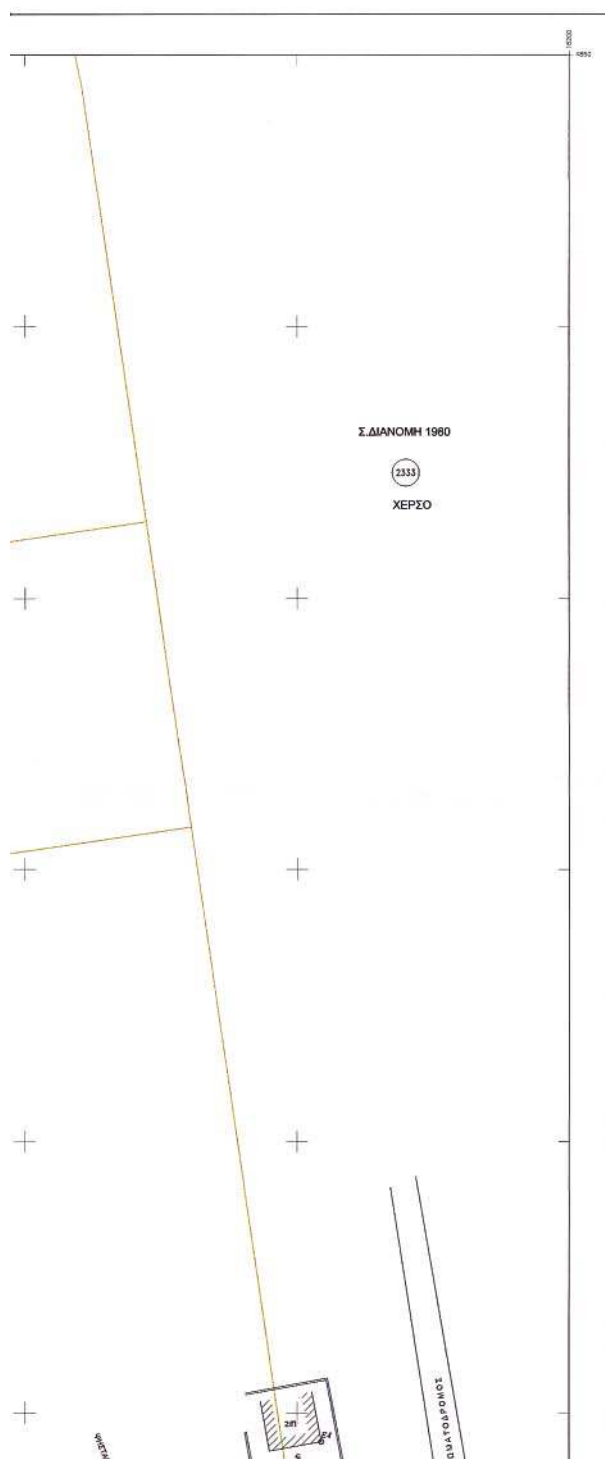

ΤΟΠΟΓΡΑΦΙΚΟ ΔΙΑΓΡΑΜΜΑ ΚΑΘΟΡΙΣΜΟΥ ΟΡΙΩΝ ΑΙΓΙΑΛΟΥ – ΠΑΡΑΛΙΑΣ

ΠΕΡΙΟΧΗ : ΠΑΡΑΛΙΑ ΜΥΡΩΔΑΤΟ
ΕΝΔΙΑΦΕΡΟΜΕΝΟΣ : ΔΗΜΟΣ ΑΒΔΗΡΩΝ
ΔΗΜΟΣ : ΔΗΜΟΣ ΑΒΔΗΡΩΝ
ΕΠΑΡΧΙΑ : ΞΑΝΘΗΣ
ΑΡΜΟΔΙΑ ΥΠΗΡΕΣΙΑ : ΚΤΗΜΑΤΙΚΗ ΥΠΗΡΕΣΙΑ ΞΑΝΘΗΣ
ΝΟΜΑΡΧΙΑ : Ν.Α. ΚΑΒΑΛΑΣ–ΞΑΝΘΗΣ–ΔΡΑΜΑΣ, Ν.Δ. ΞΑΝΘΗΣ
ΚΛΙΜΑΚΑ 1:500

ΔΙΑΝΟΜΗ ΠΙΝΑΚΙΔΩΝ

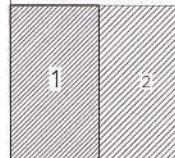

Α. ΤΡΙΓΩΝΟΜΕΤΡΙΚΗ – ΥΨΟΜΕΤΡΙΚΗ ΕΞΑΡΤΗΣΗ

ΠΡΟΣΘΙΑ ΕΓΓΙΑ' 87			
ΤΡΓ/Κ/Ο	X	Y	H
27(Υ/Υ)	579515.609	4533941.764	35.98
28(Υ/Υ)			
29(Υ/Υ)			
Τ' ΑΛΛΑΖΟΙ ΛΟΦΟΙ'	X	Y	H
56	18262.134	4791.971	2.26
57	18410.257	4813.438	0.96
58	18267.182	4602.755	2.13
59	18424.235	4687.174	0.99
510A	18482.235	4698.963	0.76
511	18430.601	4557.690	1.85
512	18112.825	4514.053	1.54
513	18216.301	4549.184	1.14
514	18000.868	4447.294	1.23

ΧΡΟΣΤΑΘΜΙΚΗ ΕΞΑΡΤΗΣΗ: ΤΟ ΧΡΟΣΤΑΘΜΙΚΟ ΔΙΚΤΥΟ ΤΗΣ Γ.Υ.Σ.
ΥΨΟΜΕΤΡΟ ΤΡΓ/ΚΟΥ ΣΗΜΕΙΟΥ " " Km
ΙΣΟΔΙΑΣΤΑΣΗ ΙΣΟΥΥΣΩΝ: 0.50m

Β. ΕΙΔΟΣ ΕΔΑΦΟΥΣ ΚΑΙ ΧΑΡΩΔΑΣ

ΤΟ ΕΔΑΦΟΣ ΕΙΝΑΙ ΑΜΜΩΔΕΣ

Η ΒΛΑΣΤΗΣΗ ΑΠΟΤΕΛΕΙΤΑΙ ΑΠΟ ΠΑΡΑΒΛΑΣΣΙΑ ΦΥΤΑ (ΔΑΜΥΡΚΙΑ)

Γ. ΣΥΜΒΟΛΙΣΜΟΙ

—	ΔΙΑΝΟΜΗ 1925	—	ΣΥΜΒΟΛΟΓΕΛΙΑ
—	Σ.ΔΙΑΝΟΜΗ 1990	—	ΟΡΙΟΓΡΑΜΜΗ ΑΙΓΙΑΛΟΥ (ΚΟΚΚΙΝΗ)
—	Σ.ΔΙΑΝΟΜΗ 1997	—	ΟΡΙΟΓΡΑΜΜΗ ΠΑΡΑΛΙΑΣ (ΠΥΡΡΙΝΗ)
□	ΚΤΙΣΜΑ		
○	ΚΙΟΣΚΙ		
⊙	ΚΟΛΩΝΑ ΔΕΗ		
⊙	ΚΟΛΩΝΕΣ ΦΩΤΙΣΜΟΥ		
⊙	ΚΟΛΩΝΑ ΟΤΕ		
⊙	ΧΩΡΤΑΡΙ		
⊙	ΑΜΜΟΣ		


Δ. ΠΙΝΑΚΕΣ ΣΥΝΤΕΤΑΓΜΕΝΩΝ

Δ1. ΠΙΝΑΚΑΣ ΣΥΝΤΕΤΑΓΜΕΝΩΝ ΚΟΡΥΦΩΝ ΑΙΓΙΑΛΟΥ

ΚΟΡΥΦΗ	X	Y
A1	17952.406	4428.350
A2	18044.886	4452.259
A3	18116.020	4470.650
A4	18187.240	4489.130
A5	18258.410	4507.480
A6	18329.650	4525.820
A7	18414.657	4546.394

ΠΙΝΑΚΑΣ ΣΥΝΤΕΤΑΓΜΕΝΩΝ

ΣΤΑΘΕΡΩΝ ΣΗΜΕΙΩΝ ΑΙΓΙΑΛΟΥ	X	Y
E1	18007.000	4523.800
E2	18065.910	4542.710
E3	18176.710	4571.200
E4	18154.436	4594.703
E5	18326.840	4536.720
E6	18429.190	4575.020

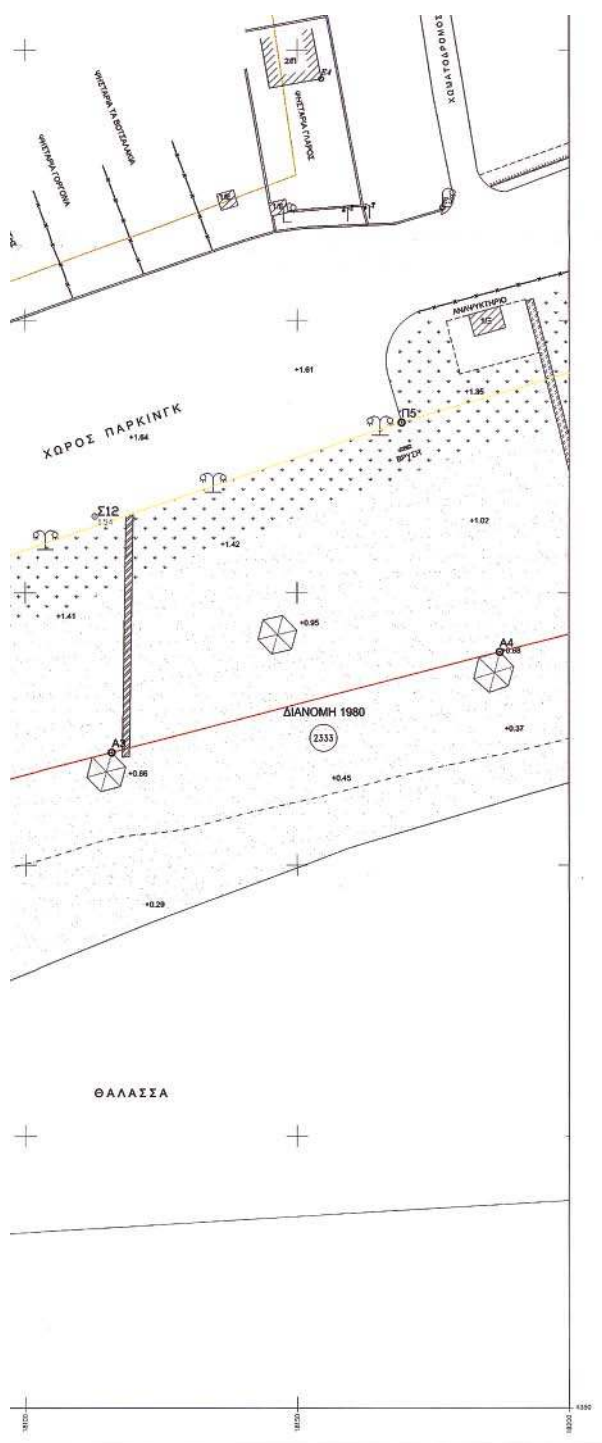

Δ2. ΠΙΝΑΚΑΣ ΣΥΝΤΕΤΑΓΜΕΝΩΝ ΚΟΡΥΦΩΝ ΠΑΡΑΛΙΑΣ

ΚΟΡΥΦΗ	X	Y
Π1	17941.990	4468.640
Π2	17998.980	4481.500
Π3	18047.650	4491.300
Π4	18073.090	4498.760
Π5	18169.210	4531.410
Π6	18312.793	4572.893
Π7	18325.456	4540.284
Π8	18433.213	4561.397

ΠΙΝΑΚΑΣ ΣΥΝΤΕΤΑΓΜΕΝΩΝ ΣΤΑΘΕΡΩΝ ΣΗΜΕΙΩΝ ΠΑΡΑΛΙΑΣ

ΚΟΡΥΦΗ	X	Y
Ε1	18007.000	4523.800
Ε2	18065.910	4542.710
Ε3	18176.710	4571.200
Ε4	18154.436	4594.703
Ε5	18326.840	4536.720
Ε6	18429.190	4575.020

ΣΑΝΗ 20 ΑΥΓΟΥΣΤΟΥ 2004

ΚΟΤΖΑΜΠΑΣΗΣ - ΣΥΜΠΛΗΡΩΣ
 ΑΠΟ ΤΟΝ ΤΟΠΟΓΡΑΦΟ ΜΗΧΕΛΗΣ
 ΚΟΤΖΑΜΠΑΣΗΣ ΣΧΟΛΗ Α.Π.Θ.
 ΜΕΛΟΣ ΚΕΚ ΑΡΙΘ. ΜΕΤΡΗΣΟΥ 78054
 4ος ΟΚΤΩΒΡΙΟΥ 4 - ΣΑΝΗ - ΤΗΛ. 254101959

ΣΑΝΗ 3 / 9 / 2004

ΣΑΝΗ 20 / 8 / 2004
ΘΕΩΡΗΘΗΚΕΤοκίρη Μαρ-Η
ΓΕΩΜΕΤΡΟΣ ΤΟΠΟΓΡΑΦΟΣ-ΜΕΛΟΣ ΚΕΚ

B.E. / JY

ΥΠΟΜΝΗΜΑ ΕΞΗΓΗΣΕΩΣ

- ΤΟ ΠΑΡΩΝ ΤΟΠΟΓΡΑΦΙΚΟ ΔΙΑΓΡΑΜΜΑ ΣΥΝΟΔΕΙΤΕΙ ΤΗΝ ΑΠΟ 28-9-2005 ΕΚΔΕΣΗ ΤΗΣ ΕΠΙΤΡΟΠΗΣ ΚΑΘΟΡΙΣΜΟΥ ΤΩΝ ΟΡΙΩΝ ΤΩΝ ΑΓΓΙΑΛΩΝ ΚΑΙ ΠΑΡΑΛΙΑΣ (ΑΡΘΡΟ 3, Ν.2971/2001)
- ΟΡΙΟΓΡΑΦΙΑ ΑΓΓΙΑΛΩΝ: ΕΚΔΟΣΗ (Α1-Α2-Α3-Α4-Α5-Α6-Α7)
- ΟΡΙΟΓΡΑΦΙΑ ΠΑΡΑΛΙΑΣ: (Π1-Π2-Π3-Π4-Π5-Π6-Π7-Π8)
- ΟΙ ΚΟΡΥΦΕΣ ΤΩΝ ΟΡΙΟΓΡΑΦΩΝ ΑΓΓΙΑΛΩΝ ΚΑΙ ΠΑΡΑΛΙΑΣ ΠΡΟΣΔΙΟΡΙΖΟΝΤΑΙ ΑΠΟ ΣΤΑΘΕΡΑ ΠΟΛΥΓΩΝΟΜΕΤΡΙΚΑ ΣΗΜΕΙΑ ΜΕ ΣΥΝΤΕΤΑΓΜΕΝΕΣ ΕΝΤΑΓΜΕΝΕΣ ΣΤΟ ΕΘΝΙΚΟ ΔΙΚΤΥΟ
- ΟΙ ΣΥΝΤΕΤΑΓΜΕΝΕΣ ΤΩΝ ΚΟΡΥΦΩΝ ΤΩΝ ΟΡΙΟΓΡΑΦΩΝ ΑΓΓΙΑΛΩΝ ΚΑΙ ΠΑΡΑΛΙΑΣ ΑΝΑΓΡΑΦΟΝΤΑΙ ΣΕ ΜΟΡΦΗ ΠΙΝΑΚΑ ΠΑΡΑΛΑΝΘ
- ΚΑΘΟΡΙΖΕΤΑΙ ΖΩΝΗ ΠΑΡΑΛΙΑΣ ΜΗ ΣΤΑΘΕΡΟΥ ΠΛΑΤΟΥΣ ΕΞΗΓΗΣΗ ΤΩΝ ΣΧΟΛΩΝ ΤΟΥ ΑΡΘΡΟΥ 7, ΠΑΡ.1 ΤΟΥ Ν.2971/2001 (ΦΕΚ 285/19-12-2001) ΕΝΤΟΣ ΤΗΣ ΟΠΟΙΑΣ ΔΕΝ ΥΠΑΡΧΟΥΝ ΚΤΙΣΜΑΤΑ.

Η ΕΠΙΤΡΟΠΗ

Ο ΠΡΕΣΒΥΤΟΣ

Χαριστογιάννης Χαρίσης
ΓΕΩΜΕΤΡΟΣ ΠΣ/Α'

ΤΑ ΜΕΛΗ

Χαριστογιάννης Χαρίσης
ΓΕΩΜΕΤΡΟΣ ΠΣ/Α'2. ΝΙΚΟΛΑΟΣ ΝΙΚΟΛΑΟΣ
ΓΕΩΜΕΤΡΟΣ ΠΣ/Α'3. ΤΑΧΙΣΤΟΣ ΤΑΧΙΣΤΟΣ
ΓΕΩΜΕΤΡΟΣ ΠΣ/Α'4. ΑΝΔΡΕΑΣ ΠΑΥΛΟΠΟΥΛΟΣ
ΔΙΕΥΘΥΝΤΗΣ Π.Ε. Χ.Δ.

ΕΘΝΙΚΟ ΤΥΠΟΓΡΑΦΕΙΟ**ΕΦΗΜΕΡΙΔΑ ΤΗΣ ΚΥΒΕΡΝΗΣΕΩΣ**

ΚΑΠΟΔΙΣΤΡΙΟΥ 34 * ΑΘΗΝΑ 104 32 * FAX 210 52 21 004
ΗΛΕΚΤΡΟΝΙΚΗ ΔΙΕΥΘΥΝΣΗ: <http://www.et.gr> – e-mail: webmaster@et.gr

Πληροφορίες Α.Ε. - Ε.Π.Ε. και λοιπών Φ.Ε.Κ.: 210 527 9000
Φωτοαντίγραφα παλαιών ΦΕΚ - ΒΙΒΛΙΟΘΗΚΗ - ΜΑΡΝΗ 8 - Τηλ. (210)8220885 - 8222924
Δωρεάν διάθεση τεύχους Προκηρύξεων ΑΣΕΠ αποκλειστικά από Μάρνη 8 & Περιφερειακά Γραφεία
Δωρεάν ανάγνωση δημοσιευμάτων τεύχους Α' από την ιστοσελίδα του Εθνικού Τυπογραφείου

ΠΕΡΙΦΕΡΕΙΑΚΑ ΓΡΑΦΕΙΑ ΠΩΛΗΣΗΣ Φ.Ε.Κ.

ΘΕΣΣΑΛΟΝΙΚΗ - Βασ. Όλγας 227	(2310) 423 956	ΛΑΡΙΣΑ - Διοικητήριο	(2410) 597449
ΠΕΙΡΑΙΑΣ - Ευριπίδου 63	(210) 413 5228	ΚΕΡΚΥΡΑ - Σαμαρά 13	(26610) 89 122
ΠΑΤΡΑ - Κορίνθου 327	(2610) 638 109		(26610) 89 105
	(2610) 638 110	ΗΡΑΚΛΕΙΟ - Πεδιάδος 2	(2810) 300 781
ΙΩΑΝΝΙΝΑ - Διοικητήριο	(26510) 87215	ΛΕΣΒΟΣ - Πλ.Κωνσταντινουπόλεως 1	(22510) 46 654
ΚΟΜΟΤΗΝΗ - Δημοκρατίας 1	(25310) 22 858		(22510) 47 533

ΤΙΜΗ ΠΩΛΗΣΗΣ ΦΥΛΛΩΝ ΕΦΗΜΕΡΙΔΟΣ ΤΗΣ ΚΥΒΕΡΝΗΣΕΩΣ**Σε έντυπη μορφή:**

- Για τα ΦΕΚ από 1 μέχρι 16 σελίδες σε 1 euro, προσαυξανόμενη κατά 0,20 euro για κάθε επιπλέον οκτασέλιδο ή μέρος αυτού.
- Για τα φωτοαντίγραφα ΦΕΚ σε 0,15 euro ανά σελίδα.

Σε μορφή CD:

Τεύχος	Περίοδος	EURO	Τεύχος	Περίοδος	EURO
Α'	Ετήσιο	150	Αναπτυξιακών Πράξεων	Ετήσιο	50
Α	3μηνιαίο	40	Ν.Π.Δ.Δ.	Ετήσιο	50
Α'	Μηνιαίο	15	Παράρτημα	Ετήσιο	50
Β'	Ετήσιο	300	Εμπορικής και Βιομηχανικής Ιδιοκτησίας	Ετήσιο	100
Β	3μηνιαίο	80	Ανωτάτου Ειδικού Δικαστηρίου	Ετήσιο	5
Β'	Μηνιαίο	30	Διακηρύξεων Δημοσίων Συμβάσεων	Ετήσιο	200
Γ	Ετήσιο	50	Διακηρύξεων Δημοσίων Συμβάσεων	Εβδομαδιαίο	5
Δ'	Ετήσιο	220	Α.Ε. & Ε.Π.Ε	Μηνιαίο	100
Δ	3μηνιαίο	60			

- Η τιμή πώλησης μεμονωμένων Φ.Ε.Κ ειδικού ενδιαφέροντος σε μορφή cd-rom και μέχρι 100 σελίδες σε 5 euro προσαυξανόμενη κατά 1 euro ανά 50 σελίδες.
- Η τιμή πώλησης σε μορφή cd-rom δημοσιευμάτων μιας εταιρείας στο τεύχος Α.Ε. και Ε.Π.Ε. σε 5 euro ανά έτος.

ΠΑΡΑΓΓΕΛΙΑ ΚΑΙ ΑΠΟΣΤΟΛΗ Φ.Ε.Κ.: τηλεφωνικά : 210 - 4071010, fax : 210 - 4071010 internet : <http://www.et.gr>.

ΕΤΗΣΙΕΣ ΣΥΝΔΡΟΜΕΣ Φ.Ε.Κ.

	Σε έντυπη μορφή	Από το Internet
Α' (Νόμοι, Π.Δ., Συμβάσεις κτλ.)	225 €	190 €
Β' (Υπουργικές αποφάσεις κτλ.)	320 €	225 €
Γ' (Διορισμοί, απολύσεις κτλ. Δημ. Υπαλλήλων)	65 €	ΔΩΡΕΑΝ
Δ' (Απαλλοτριώσεις, πολεοδομία κτλ.)	320 €	160 €
Αναπτυξιακών Πράξεων και Συμβάσεων (Τ.Α.Π.Σ.)	160 €	95 €
Ν.Π.Δ.Δ. (Διορισμοί κτλ. προσωπικού Ν.Π.Δ.Δ.)	65 €	ΔΩΡΕΑΝ
Παράρτημα (Προκηρύξεις θέσεων ΔΕΠ κτλ.)	33 €	ΔΩΡΕΑΝ
Δελτίο Εμπορικής και Βιομ/κής Ιδιοκτησίας (Δ.Ε.Β.Ι.)	65 €	33 €
Ανωτάτου Ειδικού Δικαστηρίου (Α.Ε.Δ.)	10 €	ΔΩΡΕΑΝ
Ανωνύμων Εταιρειών & Ε.Π.Ε.	2.250 €	645 €
Διακηρύξεων Δημοσίων Συμβάσεων (Δ.Δ.Σ.)	225 €	95 €
Πρώτο (Α'), Δεύτερο (Β') και Τέταρτο (Δ')	-	450 €

- Το τεύχος του ΑΣΕΠ (έντυπη μορφή) θα αποστέλλεται σε συνδρομητές με την επιβάρυνση των 70 euro, ποσό το οποίο αφορά ταχυδρομικά έξοδα.
- Για την παροχή δικαιώματος ηλεκτρονικής πρόσβασης σε Φ.Ε.Κ. προηγούμενων ετών και συγκεκριμένα στα τεύχη Α', Β', Δ', Αναπτυξιακών Πράξεων & Συμβάσεων, Δελτίο Εμπορικής και Βιομηχανικής Ιδιοκτησίας και Διακηρύξεων Δημοσίων Συμβάσεων, η τιμή προσαυξάνεται πέραν του ποσού της ετήσιας συνδρομής έτους 2005, κατά 25 euro ανά έτος παλαιότητας και ανά τεύχος, για δε το τεύχος Α.Ε. & Ε.Π.Ε., κατά 30 euro.

* Οι συνδρομές του εσωτερικού προπληρώνονται στις ΔΟΥ (το ποσό συνδρομής καταβάλλεται στον κωδικό αριθμό εσόδων ΚΑΕ 2531 και το ποσό υπέρ ΤΑΠΕΤ (5% του ποσού της συνδρομής) στον κωδικό αριθμό εσόδων ΚΑΕ 3512). Το πρωτότυπο αποδεικτικό είσπραξης (διπλότυπο) θα πρέπει να αποστέλλεται ή να κατατίθεται στην αρμόδια Υπηρεσία του Εθνικού Τυπογραφείου.

* Η πληρωμή του υπέρ ΤΑΠΕΤ ποσού που αντιστοιχεί σε συνδρομές, εισπράττεται και από τις ΔΟΥ.

* Οι συνδρομητές του εξωτερικού έχουν τη δυνατότητα λήψης των δημοσιευμάτων μέσω internet, με την καταβολή των αντίστοιχων ποσών συνδρομής και ΤΑΠΕΤ.

* Οι Νομαρχιακές Αυτοδιοικήσεις, οι Δήμοι, οι Κοινότητες ως και οι επιχειρήσεις αυτών πληρώνουν το μισό χρηματικό ποσό της συνδρομής και ολόκληρο το ποσό υπέρ του ΤΑΠΕΤ.

* Η συνδρομή ισχύει για ένα ημερολογιακό έτος. Δεν εγγράφονται συνδρομητές για μικρότερο χρονικό διάστημα.

* Η εγγραφή ή ανανέωση της συνδρομής πραγματοποιείται το αργότερο μέχρι την 31ην Δεκεμβρίου κάθε έτους.

* Αντίγραφα διπλοτύπων, ταχυδρομικές επιταγές και χρηματικά γραμμάτια δεν γίνονται δεκτά.

Οι υπηρεσίες εξυπηρέτησης των πολιτών λειτουργούν καθημερινά από 08.00' έως 13.00'

ΑΠΟ ΤΟ ΕΘΝΙΚΟ ΤΥΠΟΓΡΑΦΕΙΟ