




04013912012050008

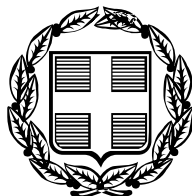

12983

ΕΦΗΜΕΡΙΣ ΤΗΣ ΚΥΒΕΡΝΗΣΕΩΣ

ΤΗΣ ΕΛΛΗΝΙΚΗΣ ΔΗΜΟΚΡΑΤΙΑΣ

ΤΕΥΧΟΣ ΤΕΤΑΡΤΟ

Αρ. Φύλλου 1391

20 Δεκεμβρίου 2005

ΠΕΡΙΕΧΟΜΕΝΑ

ΑΠΟΦΑΣΕΙΣ

- Καθορισμός των ορίων του αιγιαλού και δημιουργία ζώνης παραλίας στην θέση «ΣΤΕΦΑΝΙ» Προμυρίου του Δήμου Σηπιάδος Ν. Μαγνησίας 1
- Κήρυξη ως αναδασωτέας έκτασης εμβαδού 167,285 στρεμ. στη θέση «Ζωνάρι» Δ.Δ. Χρυσαιγής Δήμου Εστιαιώτιδας του Νομού Τρικάλων..... 2

ΔΙΟΡΘΩΣΕΙΣ ΣΦΑΛΜΑΤΩΝ

- Διόρθωση Σφάλματος στην υπ'αρ.6175/8.2.1980 απόφαση Νομάρχη Χαλκιδικής..... 3

ΑΠΟΦΑΣΕΙΣ

- Αριθμ. 8700 (1)
Καθορισμός των ορίων του αιγιαλού και δημιουργία ζώνης παραλίας στην θέση «ΣΤΕΦΑΝΙ» Προμυρίου του Δήμου Σηπιάδος Ν. Μαγνησίας.

Ο ΓΕΝΙΚΟΣ ΓΡΑΜΜΑΤΕΑΣ ΠΕΡΙΦΕΡΕΙΑΣ ΘΕΣΣΑΛΙΑΣ

Έχοντας υπόψη:

1. Τις διατάξεις των άρθρων 3, 4 και 5 του ν. 2971/2001 (ΦΕΚ 285/Δ/19.12.2001) «περί περί αιγιαλού και παραλίας».
2. Τις διατάξεις του άρθρου 1 του ν.δ. 439/1970 «περί συμπληρώσεως των διατάξεων περί αιγιαλού».
3. Τις διατάξεις του άρθρου 5 του ν. 3200/1955 (ΦΕΚ 97 τ.Α') «περί διοικητικής αποκέντρωσης» όπως αυτές τροποποιήθηκαν και ισχύουν σήμερα.
4. Τις διατάξεις του άρθρου 19 παρ. 5 του ν.δ. 2344/1995, του άρθρου 52 παρ. 6 ν. 2218/1994, του άρθρου 4 παρ. 7 του ν. 2240/1994, δυνάμει των οποίων αρμοδιότητες του Υπουργείου Οικονομικών που είχαν μεταβιβασθεί στους Νομάρχες, ανήκουν στον Περιφερειακό Δ/ντή, σε συνδυασμό με αυτές του άρθρου 14 παρ. 2 του 2399/1996 με τις οποίες προβλέπεται η κατάργηση των θέσεων των Περιφερειακών Δ/ντών, οι αρμοδιότητες πλέον του οποίου περιήλθαν στον Γενικό Γραμματέα της Περιφέρειας που ασκούνται από τον Αναπληρωτή Περιφερειακό Δ/ντή.
5. Τις διατάξεις του τετάρτου εδαφίου της παρ.2 του άρθρου 1 και της παρ. 6 του ιδίου άρθρου του ν. 2503/1997

«Διοίκηση, οργάνωση, στελέχωση της Περιφέρειας, ρύθμιση θεμάτων για την Τοπική Αυτοδιοίκηση και άλλες διατάξεις» (Φ.Ε.Κ. 107 τ.Α') σύμφωνα με τις οποίες οι Περιφερειακές Υπηρεσίες του Υπουργείου Οικονομικών που συγκροτούσαν την Περιφερειακή Διοίκηση του Νομού ή Νομαρχίας, δεν υπήχθησαν στην ενιαία οργανική μονάδα της Περιφέρειας, ούτε καταργήθηκαν, αλλά αποτελούν από 1.9.97, Υπηρεσίες του Υπουργείου Οικονομικών.

6. Τις διατάξεις του άρθρου 46 του ν. 3220/2004 (Φ.Ε.Κ. 15/Α/28.12.2004) «Μέτρα αναπτυξιακής και κοινωνικής πολιτικής - αντικειμενικοποίησης και φορολογικού ελέγχου και άλλες διατάξεις».

7. Την απόφαση του Υπουργού Εσωτερικών, Δημόσιας Διοίκησης και Αποκέντρωσης που δημοσιεύθηκε στο Φ.Ε.Κ. 93/Γ/2.4.2004 με την οποία ορίστηκαν οι Γενικοί Γραμματείς Περιφερειών της Χώρας.

8. Την από 4.7.2005 έκθεση της κατά το άρθρο 3 του ν. 2971/19.12.2001 (Φ.Ε.Κ. 285/Α/19.12.2001) «περί αιγιαλού και παραλίας» αρμόδιας Επιτροπής καθορισμού ορίων αιγιαλού και παραλίας, για τον καθορισμό ορίων αιγιαλού και δημιουργία ζώνης παραλίας στη θέση: «ΣΤΕΦΑΝΙ» Προμυρίου του Δήμου Σηπιάδος Ν. Μαγνησίας.

9. Το από τον Μάιο 2005 τοπογραφικό & υψομετρικό διάγραμμα κλίμακας 1 : 500 αποτελούμενο από μία(1) πινακίδα που συντάχθηκε από τον Τοπ/φο μηχανικό Νίκο Πανάγο και το οποίο ελέγχθηκε ως προς την ακρίβεια της αποτύπωσης και θεωρήθηκε από την Τοπογράφο Μηχανικό της Κτηματικής Υπηρεσίας Ν. Μαγνησίας Βασιλική Χατζηπλή στις 4.7.2005.

10. Την υπ' αριθμ. 544.5/1168/2005 σύμφωνη γνώμη του Γ.Ε.Ν. για τα όρια αιγιαλού & παραλίας, αποφασίζουμε:

Επικυρώνουμε την από 4.7.2005 έκθεση της κατά το άρθρο 3 του ν. 2971/19.12.2001 αρμόδιας Επιτροπής καθορισμού ορίων αιγιαλού και παραλίας, για τον καθορισμό ορίων αιγιαλού και δημιουργία ζώνης παραλίας στη θέση : «ΣΤΕΦΑΝΙ» Προμυρίου του Δήμου Σηπιάδος Ν. Μαγνησίας

Το από τον Μάιο 2005 τοπογραφικό & υψομετρικό διάγραμμα κλίμακας 1: 500 αποτελούμενο από μία (1) πινακίδα που συντάχθηκε από τον Τοπ/φο μηχανικό Νίκο Πανάγο και το οποίο ελέγχθηκε ως προς την ακρίβεια της αποτύπωσης και θεωρήθηκε από την Τοπογράφο Μηχανικό της Κτηματικής Υπηρεσίας Ν. Μαγνησίας Βασιλική Χατζηπλή στις 4.7.2005.

Στο τοπογραφικό διάγραμμα καθορίστηκε από την αρμόδια Επιτροπή όπως πιο πάνω αναφέρεται :

Η οριογραμμή του αιγιαλού με κόκκινη συνεχή πολυγωνική γραμμή 1,2,3,... έως και 12, της οποίας οι κορυφές εξασφαλίζονται με συντεταγμένες του Κρατικού τριγωνομετρικού δικτύου.

Η οριογραμμή με παραλίας με κίτρινη συνεχή πολυγωνική γραμμή Γ,2,3 '... έως και 12', παράλληλη της γραμμής αιγιαλού σε απόσταση 15,00 μ. για την εξυπηρέτηση των σκοπών του άρθρου 1, παρ. 2 του ν. 2971/2001.

Η Επιτροπή διαπίστωσε ότι δεν υπάρχει παλιός αιγιαλός

Η απόφαση αυτή με την έκθεση της Επιτροπής και το τοπογραφικό διάγραμμα, να δημοσιευθούν στην Εφημερίδα της Κυβερνήσεως.

Λάρισα, 15 Νοεμβρίου 2005

Ο Γενικός Γραμματέας Περιφέρειας
ΦΩΤΙΟΣ ΓΚΟΥΠΑΣ

ΕΚΘΕΣΗ

επιτροπής καθορισμού των ορίων αιγιαλού, παραλίας, παλαιού αιγιαλού σύμφωνα με τα άρθρα 3, 4 & 5 του ν. 2971/2001. Καθορισμός για πρώτη φορά των ορίων αιγιαλού κ.λπ. στην θέση «ΣΤΕΦΑΝΙ» Προμυρίου Δήμου Σηπιάδος Ν. Μαγνησίας.

Στο Βόλο σήμερα την 4.7.2005 οι υπογεγραμμένοι:

1. ΕΥΘΥΜΙΟΥ ΔΗΜΗΤΡΙΟΣ προϊστάμενος της Κτηματικής Υπηρεσίας Ν. Μαγνησίας, ως πρόεδρος.

2. ΑΡΜΥΡΑΣ ΙΩΑΝΝΗΣ Κεντρικός Λιμενάρχης Βόλου ως μέλος.

3. ΧΑΤΖΗΠΛΗ ΒΑΣΙΛΙΚΗ, τοπογράφος μηχανικός της Κτηματικής Υπηρεσίας ως μέλος.

4. ΛΟΥΚΙΔΟΥ ΑΝΑΣΤΑΣΙΑ, διευθύντρια της ΠΕ.ΧΩ.Π.Ε. Νομαρχιακής Αυτοδιοίκησης Ν. Μαγνησίας, ως μέλος.

Η ΜΟΥΝΤΟΥΡΗ ΚΩΝ/ΝΤΙΑ, διευθύντρια ΠΕ.ΧΩ. Γενικής Γραμματείας Περιφέρειας Θεσσαλίας, αν και προσκλήθηκε νόμιμα δεν προσήλθε, που αποτελούμε την επιτροπή καθορισμού των ορίων αιγιαλού, παραλίας και παλαιού αιγιαλού, σύμφωνα με τα άρθρα 3, 4 & 5 του ν. 2971/ 2001 (Φ.Ε.Κ. 285/Α/19.12.2001) και της αριθμ. 9491/20.12.2004 απόφασης του Γεν. Γραμματέα Περιφέρειας Θεσσαλίας, μετά από αυτοψία στην παραπάνω περιοχή στις 4.7.2005 ύστερα από πρόσκληση του Προέδρου της επιτροπής με το υπ' αριθμ. 1470/29.6.2005 έγγραφο, αφού λάβαμε υπόψη:

1. Την από 31.5.2005 αίτηση του Δρίβα Γεώργιου με την οποία ζητείται ο καθορισμός του αιγιαλού και της παραλίας στην παραπάνω περιοχή,

2. Τις διατάξεις του νόμου 2971/2001 (Φ.Ε.Κ. 285/Α/19.12.2001) και ειδικότερα τα άρθρα 4, 5, 6, 7, 8, και 9.

3. Το τοπογραφικό και υψομετρικό διάγραμμα της παραπάνω περιοχής με κλίμακα 1:500, που συντάχθηκε τον Μάιο 2005 από τον τοπογράφο μηχανικό Νίκο Πανάγο σε μία(1) πινακίδα και ελέγχθηκε και θεωρήθηκε από την Βασιλική Χατζηπλή, τοπογράφο μηχανικό της Κτηματικής Υπηρεσίας Ν. Μαγνησίας στις 4.7.2005.

4. Την αντίληψη που σχηματίστηκε λαμβάνοντας υπόψη, ύστερα από αυτοψία τις φυσικές και λοιπές ενδείξεις που επηρεάζουν το πλάτος του αιγιαλού και της παραλίας και ειδικότερα:

α) Τη γεωμορφολογία του εδάφους για την οποία αναλυτικά αναφέρεται ότι:

1) Η μορφολογία της ακτής συνίσταται από βραχώδη πρανή με απότομες κλίσεις και ύψη στέψης που κυμαίνονται από 10 έως 20 μέτρα εκτός του τμήματος 4-5 όπου η μορφολογία της ακτής συνίσταται από χαλαρά ιζήματα (άμμος, κροκάλες), που έχουν προκύψει από την αποσάθρωση-διάβρωση των μητρικών πετρωμάτων της ακτής.

Δεν υπάρχουν τεχνικά έργα.

2) Της ακτής συνεχονται εκτάσεις ορεινές. Με έδαφος γαιώδες. Εκτός σχεδίου.

Αδόμετες: Με χρήση γεωργική.

3) Το φυσικό όριο βλάστησης συνίσταται από θαμνώδη φυσική βλάστηση. Δενδρώδη φυσική βλάστηση.

β) Το γεγονός ότι στη περιοχή δεν εντοπίστηκαν παράκτιοι φυσικοί πόροι.

γ) Τα πορίσματα από την εκτίμηση των μετεωρολογικών στοιχείων της περιοχής, ήτοι το γεγονός ότι η περιοχή προσβάλλεται από ισχυρούς ανέμους έντασης 7-10 Β κυρίως από Β, ΒΑ διευθύνσεις.

δ) Τη μορφολογία του πυθμένα ο οποίος συνίσταται από μεγάλα βάθη κοντά στην ακτή.

ε) Τον τομέα ανάπτυξης κυματισμού σε σχέση με το μέτωπο της ακτής ότι δηλαδή πρόκειται για ακτή με μεγάλο ανάπτυγμα πελάγους.

στ) Την μη ύπαρξη τεχνικών έργων στη περιοχή.

ζ) Την μη ύπαρξη εγκεκριμένων χωροταξικών κατασκευών και χρήσεων γης που επηρεάζουν την παράκτια ζώνη.

η) Την μη ύπαρξη καταγεγραμμένων δημόσιων κτημάτων.

θ) Ότι δεν υφίσταται Κτηματολόγιο.

ι) Την μη ύπαρξη ευπαθών οικοσυστημάτων και προστατευόμενων περιοχών, αποφασίζουμε:

Καθορίζουμε στο παραπάνω τοπογραφικό διάγραμμα:

1. Την οριογραμμή του αιγιαλού με κόκκινη συνεχή πολυγωνική γραμμή 1, 2Γ, 3, ... έως και 12, της οποίας οι κορυφές εξασφαλίζονται με συντεταγμένες του κρατικού τριγωνομετρικού δικτύου.

2. Την οριογραμμή της παραλίας για την εξυπηρέτηση των σκοπών του άρθρου 1 § 2 του ν. 2971/2001 με κίτρινη συνεχή πολυγωνική γραμμή 1 '2,3', ... έως και 12', της οποίας οι πλευρές είναι παράλληλες της γραμμής αιγιαλού σε απόσταση σταθερή 15,00 μ.


Τα κτίσματα και οι κατασκευές μέσα στην ζώνη παραλίας δεν εξαιρούνται.


3. Αποφαινόμεστε ότι δεν υπάρχει παλιός αιγιαλός.

Η Επιτροπή


Ο Πρόεδρος
ΔΗΜΗΤΡΙΟΣ ΕΥΘΥΜΙΟΥ

Τα Μέλη
1. ΙΩΑΝ. ΑΡΜΥΡΑΣ
2. ΒΑΣΙΛ. ΧΑΤΖΗΠΛΗ
3. ΑΝΑΣΤ. ΛΟΥΚΙΔΟΥ

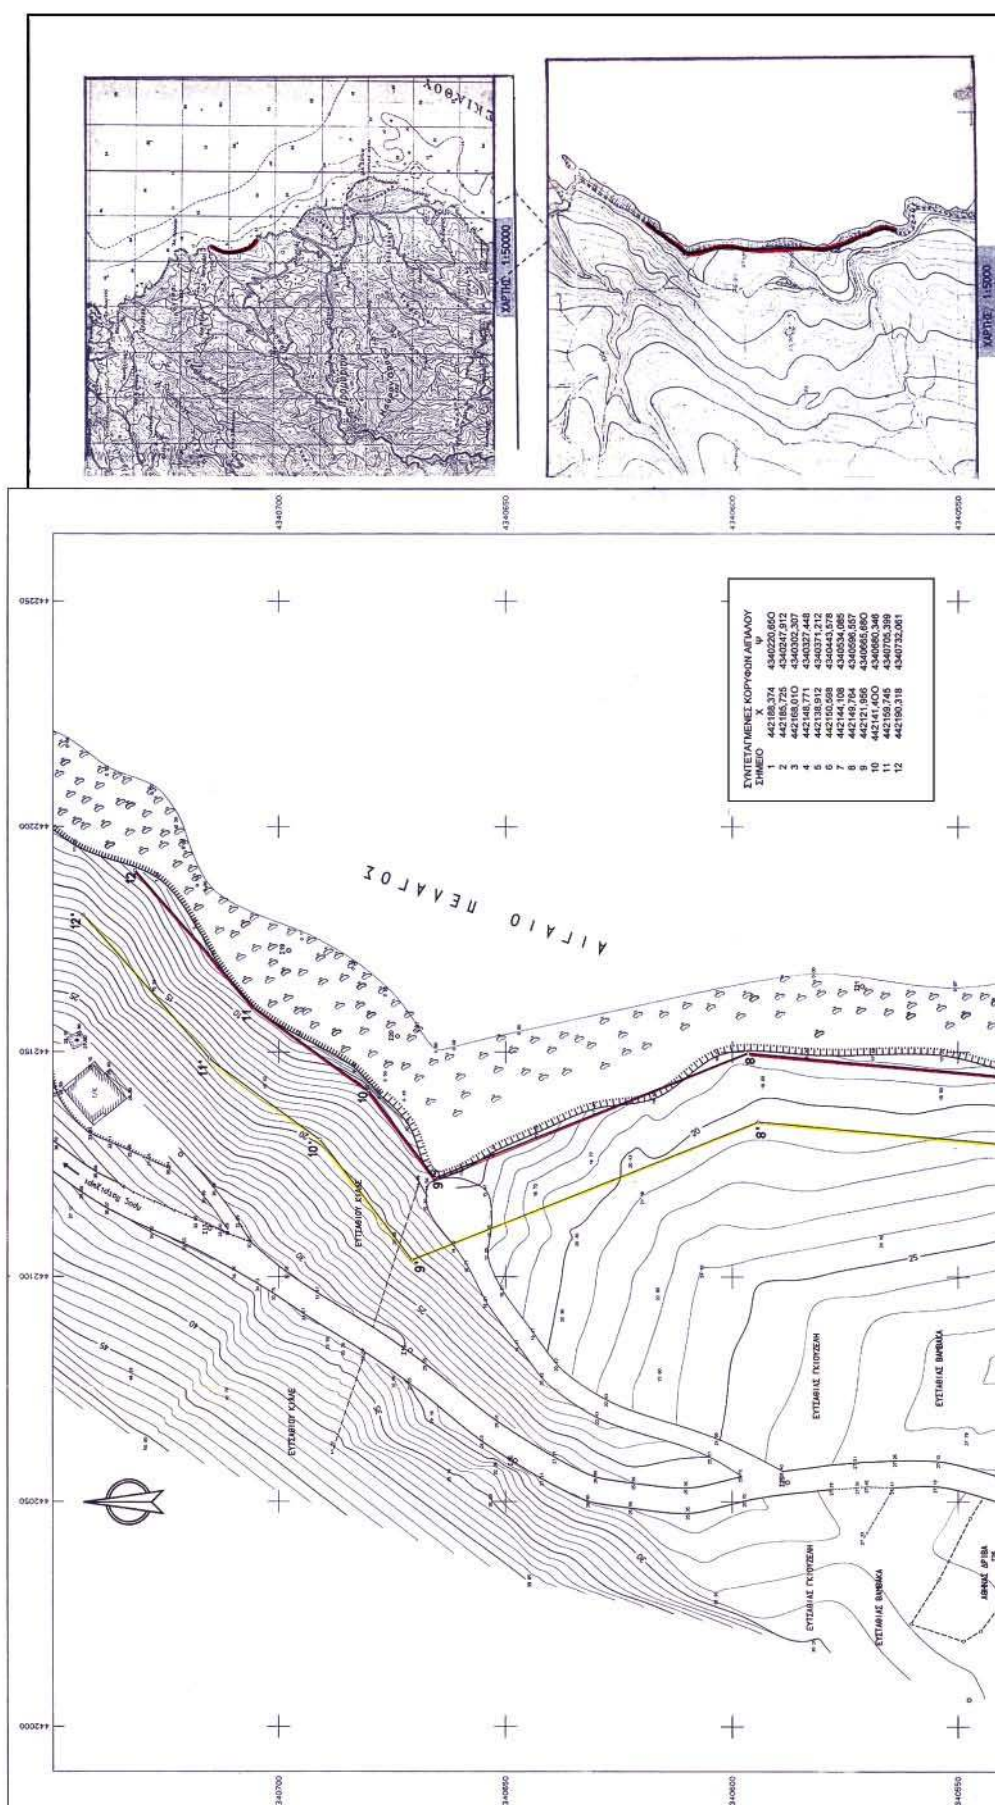

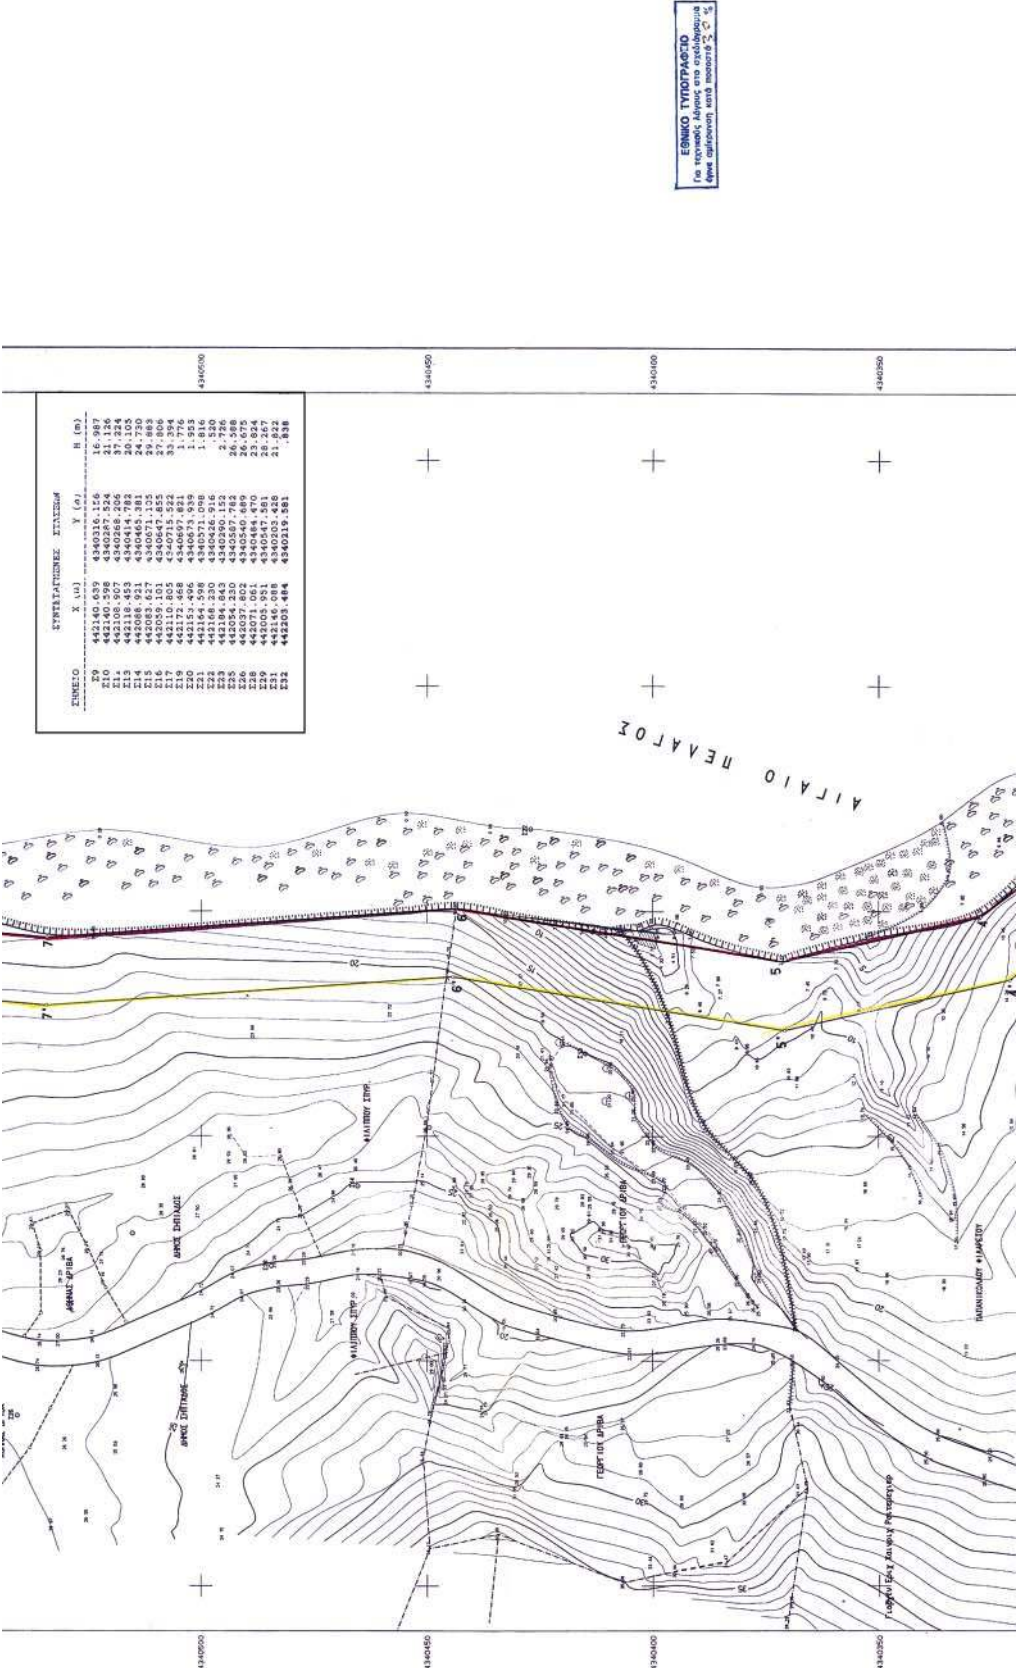

ΕΘΝΙΚΟ ΤΥΠΟΓΡΑΦΕΙΟ
Για προτάσεις διόρθωσης και συμπληρώσεων
παρακαλείσθε να απευθύνεστε στο Τμήμα
Τεκμηρίωσης, στο Γραφείο Τύπου, στο Υπουργείο
Πολιτισμού, στην Αθήνα, Τ.Κ. 101 85.

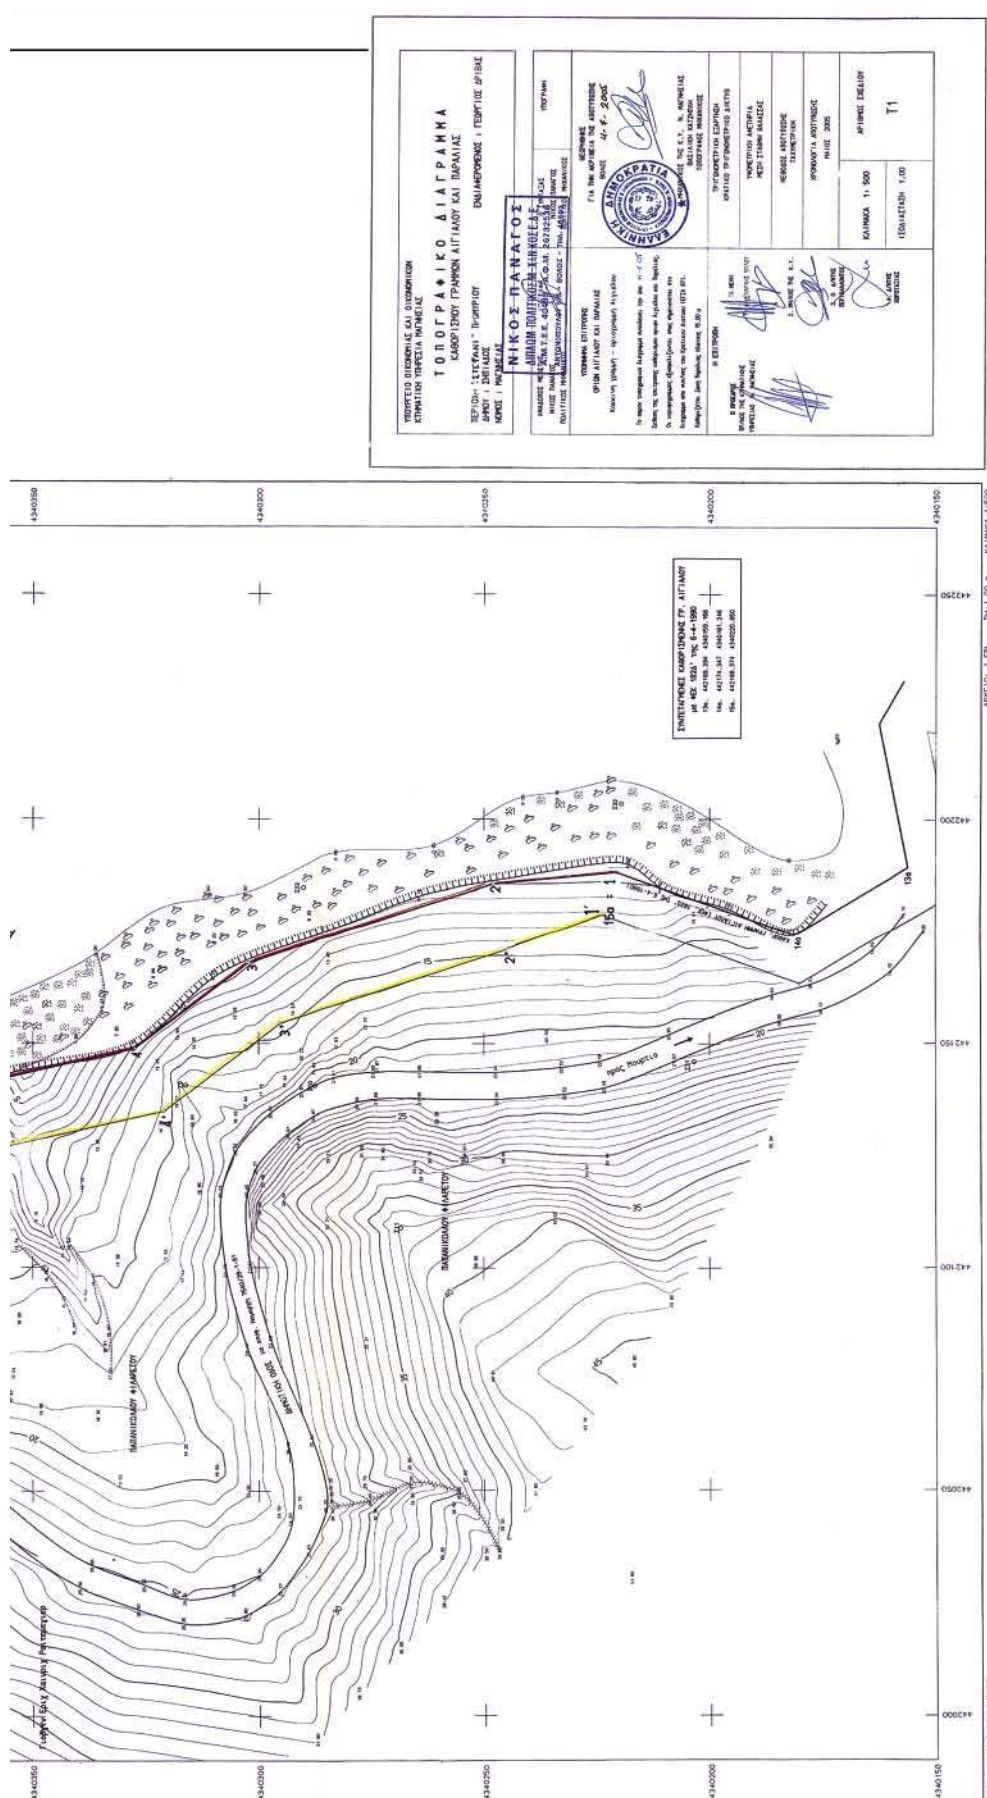

Αριθμ. 3632

(2)

Κήρυξη ως αναδασωτέας έκτασης εμβαδού 167,285 στρεμ. στη θέση «Ζωνάρι» Δ.Δ. Χρυσαιγής Δήμου Εστιαιώτιδας του Νομού Τρικάλων.

Ο ΓΕΝΙΚΟΣ ΓΡΑΜΜΑΤΕΑΣ ΠΕΡΙΦΕΡΕΙΑΣ ΘΕΣΣΑΛΙΑΣ

Έχοντας υπόψη:

1. Τις διατάξεις:

α) Των άρθρων 24 παρ. 1 και 117 παρ. 3 του Συντάγματος της Χώρας (ΦΕΚ 85/18.4.2001 τ.Α'),

β) Του άρθρου 5 του ν. 3200/1955 περί διοικητικής αποκέντρωσης όπως αυτές τροποποιήθηκαν μεταγενέστερα,

γ) Του άρθρου 6 του ν. 2503/1997 Διοίκηση, οργάνωση, στελέχωση της Περιφέρειας κ.λπ.

δ) Την υπ' αριθμ. 1860/23.3.2001 (ΦΕΚ 421/12.4.2001 τεύχος Β') απόφαση Γενικού Γραμματέα Περιφέρειας Θεσσαλίας «Για μεταβίβαση αρμοδιοτήτων και παροχή εξουσιοδότησης υπογραφής αποφάσεων, εγγράφων κ.λπ. μ' εντολή Γ.Γ.Π. Θεσσαλίας, στον Γεν. Δ/ντη Περιφέρειας, στο Δ/ντη Δασών Περιφέρειας, στον Επιθεωρητή Δασών Περιφ. και στους προϊσταμένους των Δασαρχείων της Περιφέρειας»,

ε) Του ν. 998/1979 Περί προστασίας των Δασών και των Δασικών εν γένει εκτάσεων της Χώρας και ειδικότερα: εα) του άρθρου 41 παρ. 1. εβ) του άρθρου 38 παρ.1 όπως αυτό τροποποιήθηκε με το άρθρο 1 παρ. 8 του ν. 3208/2003.

2. Τις εξής διαταγές του Υπουργείου Γεωργίας με αριθμ.: α) 160417/1180/9.7.1980, β) 182447/3049/24.9.1980.

3. Την υπ' αριθμ. 6619/21.11.2005 πρόταση του αρμόδιου Δασαρχείου Τρικάλων, σχετικά με την κήρυξη ως αναδασωτέας της αναφερόμενης στο θέμα έκτασης, αποφασίζουμε:

Κηρύσσουμε αναδασωτέα δημόσια δασική έκταση εμβαδού 167,285 στρ. (εκατόν εξήντα επτά στρεμ. και διακόσια ογδόντα πέντε χιλιοστά του στρέμματος). Η έκταση αυτή, που βρίσκεται στη θέση «Ζωνάρι» Δ.Δ. Χρυσαιγής Δήμου Εστιαιώτιδας, του Νομού Τρικάλων, απεικονίζεται με στοιχεία Α,Β,Γ,Δ,Ε,Ζ,Η,Θ,Ι,Κ,Λ,Μ,Ν,Α, στο προσαρτημένο στην παρούσα απόφαση μας διάγραμμα το οποίο αποτελεί αναπόσπαστο μέρος αυτής και έχει όρια:

Ανατολικά: Δασικό δρόμο.

Δυτικά: Δημόσια δασική έκταση.

Βόρεια: Δασικό δρόμο.

Νότια: Δημόσια δασική έκταση. Σκοποί της κήρυξης της ανωτέρω έκτασης ως αναδασωτέας είναι, η διατήρηση του δασικού χαρακτήρα αυτής, ο αποκλεισμός διάθεσης της για άλλη χρήση και η αποκατάσταση της καταστραφείσης από πυρκαγιά, δασικής βλάστησης, αποτελούμενης από πουνάρια χαμηλού ύψους.

Η απόφαση αυτή να δημοσιευθεί στην Εφημερίδα της Κυβερνήσεως.

Τρίκαλα, 25 Νοεμβρίου 2005

Με εντολή Γενικού Γραμματέα Περιφέρειας
Ο Διευθυντής Δασών
ΚΩΝ/ΝΟΣ ΚΑΡΑΘΑΝΟΣ


ΤΟΠΟΓΡΑΦΙΚΟ ΔΙΑΓΡΑΜΜΑ

Καρίβιν, Διμοβία, Δαβινύ, Ευαγνί, Εγβ 167,285 Γερμ.
674 Δ.Θ. "ΖΕΝΑΡΙΝ, ΔΕ ΧΟΝΔΟΥΚΗΣ Δ. ΕΒΕΛΙΩΠΙΤΙΔΑΙ ΠΟΝ ΠΡΟΚΕΙΜΕΝΟ
ΝΑ ΚΙΝΗΧΘΗ ΑΝΑΔΟΛΩΤΕΡΑ. ΚΛΙΜ. 1:5000

ΑΠΟΣΠΑΣΜΑ

ΧΑΡΤΗ ΓΥΣ ΤΡΙΚΑΛΑ

KALIMAKA L: 50.000

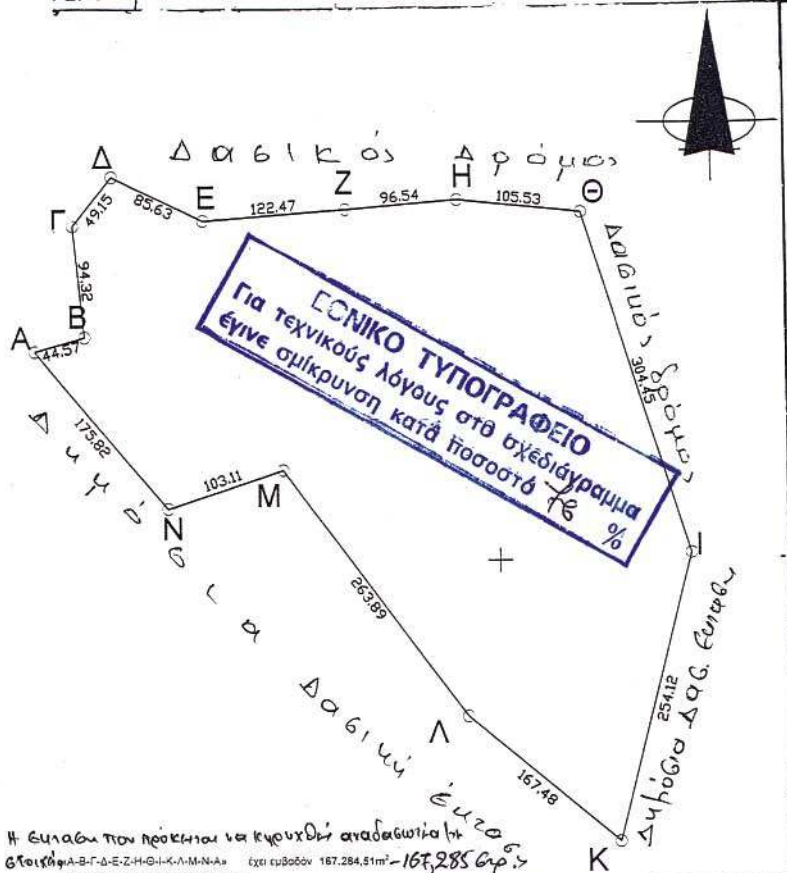

Η ευραβία που προέκυψε να κυριαρχεί αναδασωτική 2^α
 Γκοιή: Α-Β-Γ-Δ-Ε-Ζ-Η-Θ-Ι-Κ-Λ-Μ-Ν-Α_α έχει εμβαδόν 167.284,51m² - 167,285 Γα.²

Υπολογισμός εμβαδού έκτασης

ΠΑΝΩΛΑΣ			Υπολογισμός έμβολου με τη μέθοδο των συντελεστών				
ΣΥΝΤΕΛΕΣΤΕΣ			2Ε				
Α.Α.	Χ	Υ	Μέσος	Χv+1-Χv	Υv+Υv+1		
A	377864,28	386372,89	43,03	677257,38	37752962,53		
B	379707,31	386304,50	44,57	6372862,85		31670110,68	
C	378987,98	386476,35	44,32	3355	677297,42	294861256,14	
D	379391,87	385651,07	43,16	78,87	675615,13	375615,13	
E	380086,44	386481,34	85,53	122,19	677098,64	1976986,44	
F	381303,63	386489,55	122,47	96,24	677298,69	38433925,37	
G	382226,88	386497,15	96,44	104,35	677283,38	91966737,46	
H	383217,73	386501,19	105,53	91,19	677267,90	79995173,01	
I	384222,92	386519,74	304,45	-64,07	677142,63	56207428,13	
K	383598,84	386504,68	254,12	-127,84	677205,51	112421964,74	
M	382821,92	386507,03	167,48	-158,18	677220,96	12220985,98	
N	380714,72	386528,23	263,89	-86,03	677206,48	9566366,00	
L	381979,76	386527,21	163,11	-111,82	677216,10	880837470,80	
A	381894,28	386572,89	175,62			-4982752670	-498248110,68
						2Ε=	343569,03
						Ε=	167284,51

ΕΚΤΑΒΗ ΠΟΥ ΚΑΙΝΕ ΚΑΙ ΕΧΕΙ ΕΜΦΑΝΗ
ΑΝΑΘΕΩΣΤΑ ΜΕ ΤΗΝ ΥΠ' ΑΡ. 2330/88 ΑΠΟΦ.Υ. ΝΟΜΑΡΧ.
ΕΛΛΑΔΟΣ 38.125 ΓΕΤΡΑΜΕΤΡΩΝ. 19945 1810

Εμβαδόν 38.12361744 m²
 Έκταση σε στoιxήα 1-2-3-4-5-181d
 των οποίων έχω δώσει όρεση και αναδόωω με
 την υπ' αρ. 348/2002 απόφαση κ. Διευτ. Δοξίω Τριυότων
 442.2129811,28m².

212981,28m².
 ΕΛΛΑΣ ΜΟΝΟΙΑ ΕΑΚΕ ΕΥΡ 31.7.2005
 ΕΥΡ. 291829 ΓΡΕΥ. 167985

ΕΛΒ. 291829 ΓΡΕΨΥ.
ΕΙΣΑΓΩΓΗ ΟΠΩΣΙΑ ΣΑΜΠΕ ΕΛΒ. 167285
ΓΡΕΨΥΑΤΩΝ ΠΟΥ ΠΡΟΣΚΕΙΤΑΙ ΝΑ ΚΥΡΩΝΤΑΙ ΑΝΟΔΟΒΑΝΤΟ

Αναφέρεται στη 3632/25-11-05
απόφαση μας

Θ Ε Σ Ρ Η Θ Η Κ Γ

Τρίκαλα 03 - 10 - 2008

Τρίτη 03 - 10 - 2005
- 0 -

Σ υπέρ της

Απόστα κων/ρο,
Δαδολόδο, με Α'β.

Διαδουλιτς, Δαβίδ Γρηγόριος
Καραβάνος, Κωνσταντίνος
Δαβίδ Ρόδο, με Α' Β

ΔΑΔΟΡΟΝ ΤΟΙΟΥΤΩΝ
ΓΛΑΥΚΩΝ ΔΗΜΟΤΙΟΣ
ΔΑΔΟΡΟΝ Α' Β

ΔΙΟΡΘΩΣΕΙΣ ΣΦΑΛΜΑΤΩΝ

(3)

Στην υπ' αριθμ. 6175/8.2.1980 απόφαση του Νομάρχη Χαλκιδικής με την οποία καθορίστηκαν τα όρια του αιγιαλού, παραλίας και παλαιού αιγιαλού στη θέση «Φούρκα» Κασσάνδρας και δημοσιεύθηκε στο Φ.Ε.Κ. 675/τ.Δ'/26.11.1980 γίνονται οι παρακάτω διορθώσεις:

Α. στην παρ. 4) από το λανθασμένο «την από 21.9.1979 έκθεσιν της υπό του αρθρ. 5 α.ν. 263/1968 προβλεπομένης επιτροπής.» στο ορθό «την από 21.9.1979 έκθεσιν της υπό του αρθρ. 74 π.δ. 636/1977 προβλεπομένης επιτροπής»

Β. από το λανθασμένο «αποφασίζομεν: επικυρούμεν την από 21.3.1979 έκθεσιν της επιτροπής» στο ορθό «αποφασίζομεν: επικυρούμεν την από 21.9.1979 έκθεσιν της επιτροπής»

Γ. στην από 21.9.1979 έκθεση της επιτροπής και στην παρ. (γ) από το λανθασμένο «Δια συνεχούς κυανής γραμμής την οριογραμμή του παλαιού αιγιαλού α) 7.10'.8.9".10".....19 και κορυφές 15.» στο ορθό «Δια συνεχούς κυανής γραμμής την οριογραμμή του παλαιού αιγιαλού α) 7.10'.8".9".10".....19 κορυφές 15».

(Από το Υπ. Οικονομίας και
Οικονομικών - Κτηματική
Υπηρεσία Ν. Χαλκιδικής)