



04013952012050008



13011

ΕΦΗΜΕΡΙΣ ΤΗΣ ΚΥΒΕΡΝΗΣΕΩΣ

ΤΗΣ ΕΛΛΗΝΙΚΗΣ ΔΗΜΟΚΡΑΤΙΑΣ

ΤΕΥΧΟΣ ΤΕΤΑΡΤΟ

Αρ. Φύλλου 1395

20 Δεκεμβρίου 2005

ΠΕΡΙΕΧΟΜΕΝΑ

ΑΠΟΦΑΣΕΙΣ

Κήρυξη ως αναδασωτέας έκτασης 10.057,75 τ.μ., στην θέση «Τσοúκα ή Χώνικα», περιοχής Δημοτικού Διαμερίσματος Ανθούσας, Δήμου Μελιγαλά, Νομού Μεσσηνίας..... 1

Κήρυξη αναδασωτέας έκτασης συνολικού εμβαδού 38,54 στρεμμάτων, αποτελούμενη εκ τριών τμημάτων, στην θέση «Καταβόθρα» Δημοτικού Διαμερίσματος Καλλιρρόης, Δήμου Μελιγαλά, Νομού Μεσσηνίας..... 2

Τροποποίηση του εγκεκριμένου ρυμοτομικού σχεδίου του Δήμου Άνω Λιοσίων στο Ο.Τ. 65 της Π.Ε. «Κέντρο»..... 3

ΑΠΟΦΑΣΕΙΣ

Αριθ. 4745 (1)
Κήρυξη ως αναδασωτέας έκτασης 10.057,75 τ.μ., στην θέση «Τσοúκα ή Χώνικα», περιοχής Δημοτικού Διαμερίσματος Ανθούσας, Δήμου Μελιγαλά, Νομού Μεσσηνίας.

Η ΓΕΝΙΚΗ ΓΡΑΜΜΑΤΕΑΣ
ΠΕΡΙΦΕΡΕΙΑΣ ΠΕΛΟΠΟΝΝΗΣΟΥ

Έχοντας υπόψη:

1. Τις δ/ξεις του π.δ. 51/1987 «Καθορισμός των Περιφερειών της Χώρας για το σχεδιασμό κ.λ.π. της περιφερειακής Ανάπτυξης».

2. Τις δ/ξεις των άρθρων 1 παρ.1 και 2, 2 παρ.1 εδ.δ', 5 παρ.3B, 6 παρ.7 και 7 παρ.2 του ν.2503/1997 «Διοίκηση, Οργάνωση, Στελέχωση της Περιφέρειας κ.λ.π.».

3. Τις δ/ξεις των άρθρων 24 παρ.1 και 117 παρ.3 του Συντάγματος.

4. Τις δ/ξεις του ν.998/1979 «περί προστασίας των δασών κ.λ.π.» και ειδικότερα:

α) του άρθρου 41 παρ.1 όπως συμπληρώθηκε από τις διατάξεις του άρθρου 1 παρ.8 του ν. 3208/23.12.2003 και

β) του άρθρου 38 παρ.1.

5. Τις δ/γές του Υπουργείου Γεωργίας με αριθμ.:

α) 160417/1180/8.7.1980

β) 182447/3049/24.9.1980.

6. Τις διατάξεις του άρθρου 1 παρ. ν. 3208/2003.

7. Την υπ' αριθμ. 8677/10.11.2005 πρόταση του Δασαρχείου Καλαμάτας περί κηρύξεως αναδασωτέας, της αναφερομένης στο θέμα έκτασης, αποφασίζουμε:

Κηρύσσουμε ως αναδασωτέα, με σκοπό την προστασία για την επαναδημιουργία της δασικής βλάστησης αποτελούμενης από άτομα πουρναριού, ασφαλάχτρου, ρεικιού, κουμαριάς & αγριελιάς με πυκνότητα 80%, που καταστράφηκε από παράνομη εκχέρσωση, κατά το χρονικό διάστημα του μηνός Αυγούστου 2003, την δημόσια δασική έκταση, συνολικού εμβαδού δέκα χιλιάδων πενήντα επτά τετραγωνικών μέτρων και εβδομήντα πέντε τ. εκ. (10.057,57 τ.μ.), που βρίσκεται στη θέση «Τσοúκα ή Χώνικα», περιοχής Δημοτικού Διαμερίσματος Ανθούσας, Δήμου Μελιγαλά του Νομού Μεσσηνίας, που ορίζεται από τα σημεία: 1, 2, 3.....11, 12 & 1 και έχει όρια:

Ανατολικά: Με ελαιόκτημα ιδ. Κιρκιλή.

Δυτικά: Με αγροτική οδό πέραν της οποίας ελαιόκτηματα.

Βόρεια: Με ελαιόκτημα Π. Παπαντώνη, (με αριθ. 8441/2005 πράξη χαρακτηρισμού).

Νότια: Με έκταση που φέρει πρέμνα από ελιές και στην οποία έχει αναπτυχθεί κατά θέσεις δασική βλάστηση.

Όπως φαίνεται στο συνημμένο τοπογραφικό διάγραμμα κλίμακας 1:1000 που συντάχθηκε από την Δασοπύλο του Δασαρχείου Καλαμάτας Κων/να Παναγοπούλου και εντοπίζεται στο απόσπασμα Φύλλου Χάρτη «Μελιγαλά» της Γ.Υ.Σ., κλίμακας 1:50.000 και αποτελεί αναπόσπαστο μέρος της απόφασης αυτής. Προβλέπεται φυσική αναγέννηση της δασικής βλάστησης που καταστράφηκε.


Η απόφαση αυτή να δημοσιευθεί στην Εφημερίδα της Κυβερνήσεως.

Τρίπολη, 6 Δεκεμβρίου 2005

Η Γενική Γραμματέας Περιφέρειας
ΑΓΓΕΛΑ ΑΒΟΥΡΗ




Απόσταση α. χ. από
Μελισσά
Κ.Μ. 1:50.000 ΓΥΣ 1977

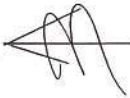

ΕΘΝΙΚΟ ΤΥΠΟΓΡΑΦΕΙΟ
Για τεχνικούς λόγους στο σχεδιάγραμμα
έγινε σμίκρυνση κατά ποσοστό 5 %

Κατάσταση 10-2005
Η. Σ. Σακελλαρίου
Καν. Περιφερειακού
Διαστήματος

ΤΟΠΟΓΡΑΦΙΚΟ ΔΙΑΓΡΑΜΜΑ ΔΕΙΞΕΙΣ ΕΚΤΑΣΗΣ ΠΟΥ ΕΚΚΕΡΣΙΣΘΗΣΕ ΠΑΡΑΝΟΜΑ
ΑΠΟ ΤΟΝ ΠΛΑΝΟΤΗΤΗ Ι. ΠΑΠΑΝΤΩΝΗ ΚΑΤ. ΑΝΘΥΣΙΑΣ
ΒΕΣΗ: ΤΣΙΟΥΤΑ Η ΧΟΝΙΚΑ
ΔΗΜ. ΔΙΑΜ.: ΑΝΘΥΣΙΑΣ ΔΗΜΟΣ ΜΕΛΙΣΣΑ
ΕΜΒΛΑΤΟΝ (1:2,3.....12,1) = 10.097,78 Τ.Μ.
ΚΥΜΑΔΑ 1:1000

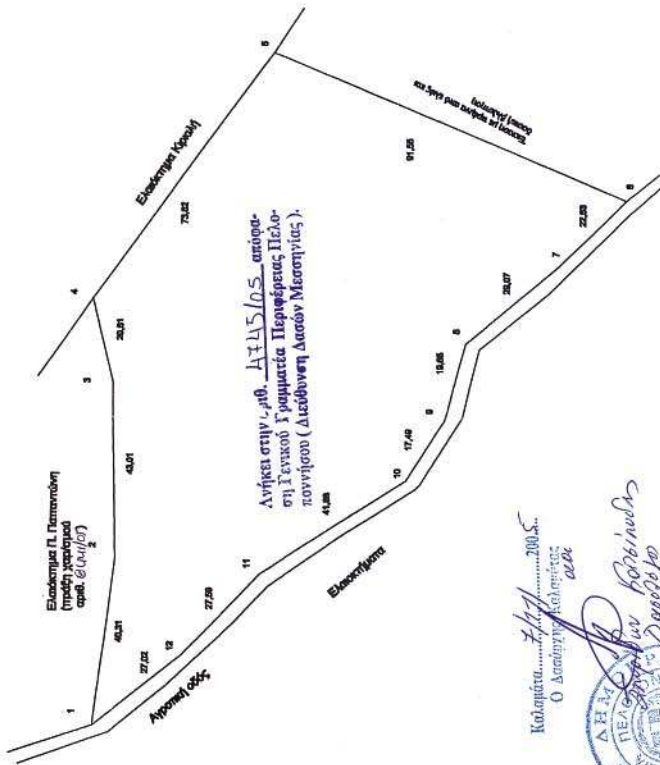


Κατάσταση 10-2005
Ο Δασάρχης
ΔΕΛ



10-11-05
Τμήμα
Η. Γενική Γραμματέας
Περιφέρειας Πελοποννήσου
ΠΑΠΑΝΤΩΝΗΣ ΚΑΡΑΜΑΤΙΩΤΗΣ
ΔΑΣΑΡΧΗΣ ΜΕ Κ. ΒΑΘΜΟ
Αγγέλου Μπούλη

- ΣΥΝΤΕΤΛΙΜΕΝΕΣ
ΚΟΡΥΦΕΣ
1-319426, 4119123
2-319469, 4119118
3-319512, 4119119
4-319512, 4119123
5-319522, 4119081
6-319522, 4119096
7-319542, 4119012
8-319523, 4119034
9-319523, 4119034
10-319523, 4119048
11-319469, 4119083
12-319449, 4119102

ΟΔΟΠΟΡΙΚΟ ΣΧΑΡΙΦΙΜΑ

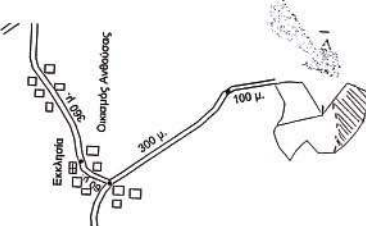

Αριθ. 4743

(2)

Κήρυξη ως αναδασωτέας έκτασης συνολικού εμβαδού 38,54 στρεμμάτων, αποτελούμενη εκ τριών τμημάτων, στην θέση «Καταβόθρα» Δημοτικού Διαμερίσματος Καλλιρρόης, Δήμου Μελιγαλά, Νομού Μεσσηνίας.

Η ΓΕΝΙΚΗ ΓΡΑΜΜΑΤΕΑΣ
ΠΕΡΙΦΕΡΕΙΑΣ ΠΕΛΟΠΟΝΝΗΣΟΥ

Έχοντας υπόψη:

1. Τις δ/ξεις του π.δ. 51/1987 «Καθορισμός των Περιφερειών της Χώρας για το σχεδιασμό κ.λ.π. της περιφερειακής Ανάπτυξης».

2. Τις δ/ξεις των άρθρων 1 παρ.1 και 2, 2 παρ.1 εδ.δ1, 5 παρ.3β, 6 παρ.7 και 7 παρ.2 του ν.2503/1997 «Διοίκηση, Οργάνωση, Στελέχωση της Περιφέρειας κ.λ.π.».

3. Τις δ/ξεις των άρθρων 24 παρ.1 και 117 παρ.3 του Συντάγματος.

4. Τις δ/ξεις του ν.998/1979 «περί προστασίας των δασών κ.λ.π.» και ειδικότερα:

α) του άρθρου 41 παρ.1

β) του άρθρου 38 παρ.1.

5. Τις δ/γές του Υπουργείου Γεωργίας με αριθμ.:

α) 160417/1180/8.7.1980

β) 182447/3049/24.9.1980.

6. Τις διατάξεις του άρθρου 1 παρ. του ν. 3208/2003.

7. Την υπ' αριθμ. 8782/14.11.2005 πρόταση του Δασαρχείου Καλαμάτας περί κηρύξεως αναδασωτέας, της αναφερομένης στο θέμα έκτασης αποφασίζουμε:

Κηρύσσουμε ως αναδασωτέα, με σκοπό την προστασία για την επαναδημιουργία της δασικής βλάστησης αποτελούμενης, από άτομα πουρναριού, ασφαλάχτρου, δρυός και αγριελιάς που καταστράφηκε από πυρκαγιά στις 17.10.2005 την δημόσια δασική έκταση, εμβαδού τριάντα οκτώ στρεμμάτων και πεντακοσίων σαράντα τ.μ. (38,54 στρεμμάτων), αποτελούμενης από τρία τμήματα, που βρίσκεται στην θέση «Καταβόθρα» περιοχής Δημοτικού Διαμερίσματος Καλλιρρόης, Δήμου Μελιγαλά του Νομού Μεσσηνίας και προσδιορίζεται:

Τμήμα 1

από τα σημεία: 1, 2, 3, 5 & 1 και έχει όρια:

Ανατολικά: Με ελαιόκτημα.

Δυτικά: Με δημόσια δασική έκταση.

Βόρεια: Με ελαιόκτημα.

Νότια: Με δημόσια δασική έκταση.

Τμήμα 2

από τα σημεία: 1, 2, 3,39, 40 & 1 και έχει όρια:

Ανατολικά: Με δημόσια δασική έκταση & ελαιοκτήματα.

Δυτικά: Με ελαιοκτήματα και δημόσια δασική έκταση.

Βόρεια: Με ελαιοκτήματα.

Νότια: Με αγροτική οδό πέραν της οποίας δημόσια δασική έκταση, ελαιοκτήματα και δημόσια δασική έκταση.

Τμήμα 3

από τα σημεία: 1,2,3,15, 16 & 1 και έχει όρια:

Ανατολικά: Με δημόσια δασική έκταση.

Δυτικά: Με ελαιοκτήματα και δημόσια δασική έκταση.

Βόρεια: Με αγροτική οδό πέραν της οποίας δημόσια δασική έκταση.

Νότια: Με δημόσια δασική έκταση.

Όπως φαίνεται στο συνημμένο διάγραμμα κλίμακας 1:2000 που συντάχθηκε από την Δασοπύλη του Δασαρχείου Καλαμάτας Κων/νας Παναγοπούλου και εντοπίζεται στο απόσπασμα Φύλλο Χάρτου «Νέας Φιγαλείας» κλίμακας 1:50.000 και αποτελεί αναπόσπαστο μέρος της απόφασης αυτής. Προβλέπεται φυσική αναγέννηση της δασικής βλάστησης που καταστράφηκε.

Η απόφαση αυτή να δημοσιευθεί στην Εφημερίδα της Κυβερνήσεως.

Τρίπολη, 6 Δεκεμβρίου 2005

Η Γενική Γραμματέας Περιφέρειας
ΑΓΓΕΛΑ ΑΒΟΥΡΗ




Απόσταση φ. χάρτη
Νέας Φιγαλείας
Κλίμακα 1:50.000
ΓΥΣ 1977

ΤΟΠΟΓΡΑΦΙΚΟ ΔΙΑΓΡΑΜΜΑ
Δημόσιας δασικής έκτασης που καταστράφηκε από πυρκαγιά
στις 17/7/2005
ΘΕΣΗ: Καταβόθρα ΔΗΜ. ΔΙΑΜ.: Καλλιρρόης ΔΗΜΟΣ: Μελιγαλά
ΚΛΙΜΑΚΑ: 1:2.000
ΕΜΒΑΔΟΝ (Τμήμα 1+Τμήμα 2+ Τμήμα 3) = 38.536,00 τ.μ.
Εμβαδόν Τμήματος 1=1.420,00 τ.μ.
Τμήματος 2=30.826,00 τ.μ.
Τμήματος 3=6.290,00 τ.μ.

ΑΔ

Τμήμα 1		Τμήμα 2	
Εμβαδόν (1,2...5,1)=1.420 τ.μ.		Εμβαδόν (1,2...38,40,1)=30.826 τ.μ.	
Συντεταγμένες κορυφών		Συντεταγμένες κορυφών	
1	315812	1	315978
2	315760	2	315948
3	315751	3	315924
4	315768	4	315901
5	315810	5	315882
Τμήμα 3		6	315864
Εμβαδόν (1,2...16,1)=6.290 τ.μ.		7	315851
Συντεταγμένες κορυφών		8	315839
1	316013	9	315826
2	316002	10	315835
3	315983	11	315840
4	315991	12	315835
5	316005	13	315828
6	316016	14	315825
7	316027	15	315812
8	316037	16	315798
9	316057	17	315776
10	316077	18	315741
11	316085	19	315791
12	316091	20	315800
13	316091	21	315804
14	316091	22	315812
15	316070	23	315821
16	316066	24	315866
		25	315940
		26	315958
		27	315982
		28	316001
		29	315990
		30	316067
		31	316085
		32	316079
		33	316088
		34	316104
		35	316115
		36	316130
		37	316136
		38	316203
		39	316224
		40	316131

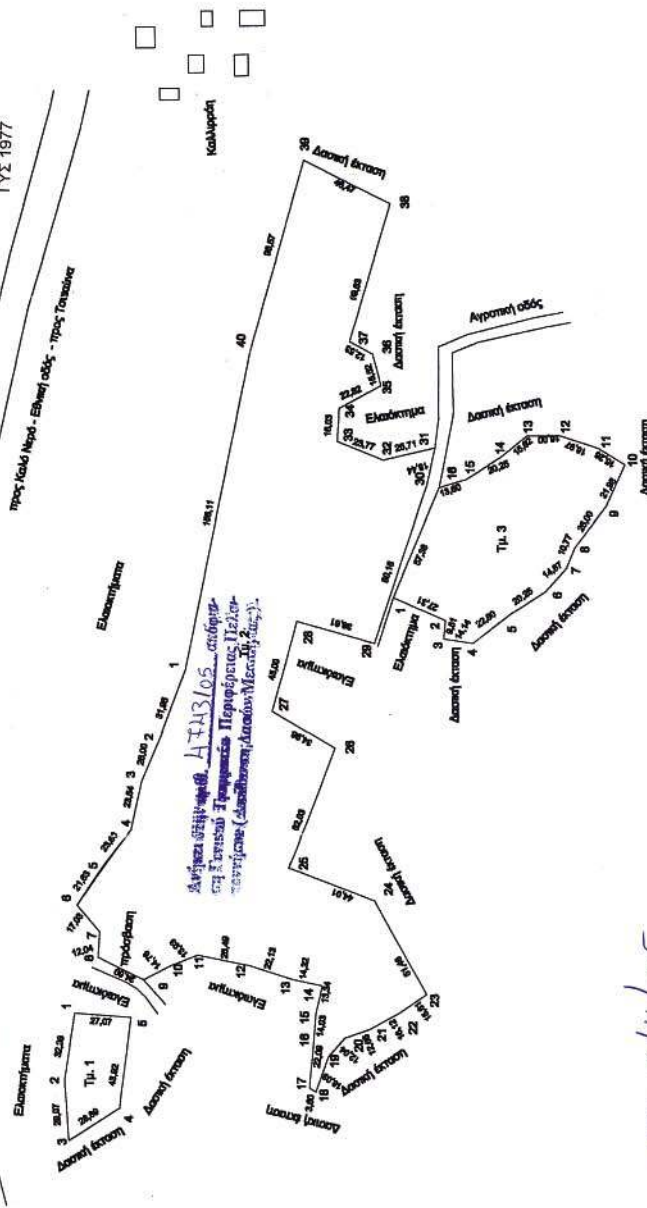

Καλαμάτα 9/11/2005
Η-Επτάκτρία
Κων. Παναγοπούλου
Δασπόνος

ΕΛΛΗΝΙΚΗ ΔΗΜΟΚΡΑΤΙΑ
ΥΠΟΥΡΓΕΙΟ ΠΕΡΙΦΕΡΕΙΑΣ
ΠΕΡΙΦΕΡΕΙΑ ΠΕΛΟΠΟΝΝΗΣΟΥ
21-07-05
ΠΑΝΑΓΙΩΤΗΣ ΚΑΡΑΜΑΤΙΩΤΗΣ
ΔΑΣΟΛΟΓΟΣ ΜΕ Α' ΒΑΘΜΟ

Καλαμάτα 9/11/2005
Ο Αρμόδιος Καλαμάτας
ΕΛΛΗΝΙΚΗ ΔΗΜΟΚΡΑΤΙΑ
ΥΠΟΥΡΓΕΙΟ ΠΕΡΙΦΕΡΕΙΑΣ
ΠΕΡΙΦΕΡΕΙΑ ΠΕΛΟΠΟΝΝΗΣΟΥ
21-07-05
Αρμόδιος

ΕΘΝΙΚΟ ΤΥΠΟΓΡΑΦΕΙΟ
Για τεχνικούς λόγους στο σχεδιάγραμμα
έγινε σμίκρυνση κατά ποσοστό 55 %

Αριθ. Οικ. 14791/1107/05 (3)
Τροποποίηση του εγκεκριμένου ρυμοτομικού σχεδίου του Δήμου Άνω Λιοσίων στο Ο.Τ. 65 της Π.Ε. «Κέντρο».

Ο ΝΟΜΑΡΧΗΣ ΔΥΤΙΚΗΣ ΑΤΤΙΚΗΣ

Έχοντας υπόψη:

1. Τις διατάξεις του άρθρου 3 και 70 του ν.δ. της 17ης Ιουλίου 1923, όπως μεταγενέστερα συμπληρώθηκαν και τροποποιήθηκαν.

2. Το ν. 1577/1985 «Γενικός οικοδομικός κανονισμός, όπως ισχύει μετά το ν. 2831/2000 (ΦΕΚ 140 Α).

3. Τα άρθρα 152 παρ. 6, 154 και 161 του από 14.7.1999 π.δ/γματος «Κώδικας Βασικής Πολεοδομικής Νομοθεσίας» (ΦΕΚ 580/Δ').

4. Τη υπ' αριθμ. 75724/1151/30.12.1983 (ΦΕΚ 767/Β'/30.12.1983) κοινή απόφαση Υπουργού Προεδρίας της Κυβερνήσεως και ΧΟΠ «Κωδικοποίηση τροποποίηση και συμπλήρωση των Συλλογικών Οργάνων γνωμοδοτικής και αποφασιστικής αρμοδιότητας του Υπ. ΧΟΠ σε ενιαίο κείμενο».

5. Τις διατάξεις του ν. 2218/1994 (ίδρυση Νομαρχιακής Αυτοδιοίκησης) και τις τροποποιήσεις αυτού με το ν. 2240/1995.

6. Το άρθρο 10 παρ. 1α και 1β του ν. 3044/27.8.2002 (ΦΕΚ 197/Α'/2002) Περί ασκήσεως αρμοδιοτήτων πολεοδομικού σχεδιασμού.

7. Την υπ' αριθμ. ΔΥ/24.11.2005 (6471/491) εισήγηση της Δ/νσης Πολεοδομίας Δυτ. Αττικής.

8. Την υπ' αριθμ. 69/2005 ομόφωνη γνωμοδότηση του ΣΧΟΠ του νομού που διατυπώθηκε στο 21^ο πρακτικό στη συνεδρίαση της 29.11.2005.

9. Την υπ' αριθμ. 412/2004 απόφαση του Δ.Σ. Δήμου Άνω Λιοσίων.

10. Το γεγονός ότι με την παρούσα απόφαση δεν προκαλείται επιβάρυνση του κρατικού προϋπολογισμού ή αυτού του Ο.Τ.Α., αποφασίζουμε:

Άρθρο 1

Εγκρίνεται η τροποποίηση του εγκεκριμένου ρυμοτομικού σχεδίου του Δήμου Άνω Λιοσίων στο Ο.Τ. 65 της Π.Ε. «Κέντρο», με τη μετατόπιση τμήματος της οικοδομικής γραμμής, όπως αναλυτικά φαίνεται στο τοπογραφικό διάγραμμα σε κλίμακα 1:500 που έχει θεωρηθεί από τον Διευθυντή της Διεύθυνσης Πολεοδομίας Δυτικής Αττικής και που το αντίτυπο του θα δημοσιευθεί με αυτή την απόφαση στην Εφημερίδα της Κυβερνήσεως.

Άρθρο 2

Από τις διατάξεις αυτής της απόφασης δεν προκαλείται δαπάνη σε βάρος του Κρατικού προϋπολογισμού και του προϋπολογισμού του Δήμου Άνω Λιοσίων.



Άρθρο 3


Η ισχύς αυτής της Απόφασης αρχίζει από την ημερομηνία δημοσίευσής της στην Εφημερίδα της Κυβερνήσεως.

Η απόφαση αυτή να δημοσιευθεί στην Εφημερίδα της Κυβερνήσεως.

Ελευσίνα, 6 Δεκεμβρίου 2005

Ο Νομάρχης
ΑΡΙΣΤΕΙΔΗΣ ΑΡΚΟΥΔΑΡΗΣ

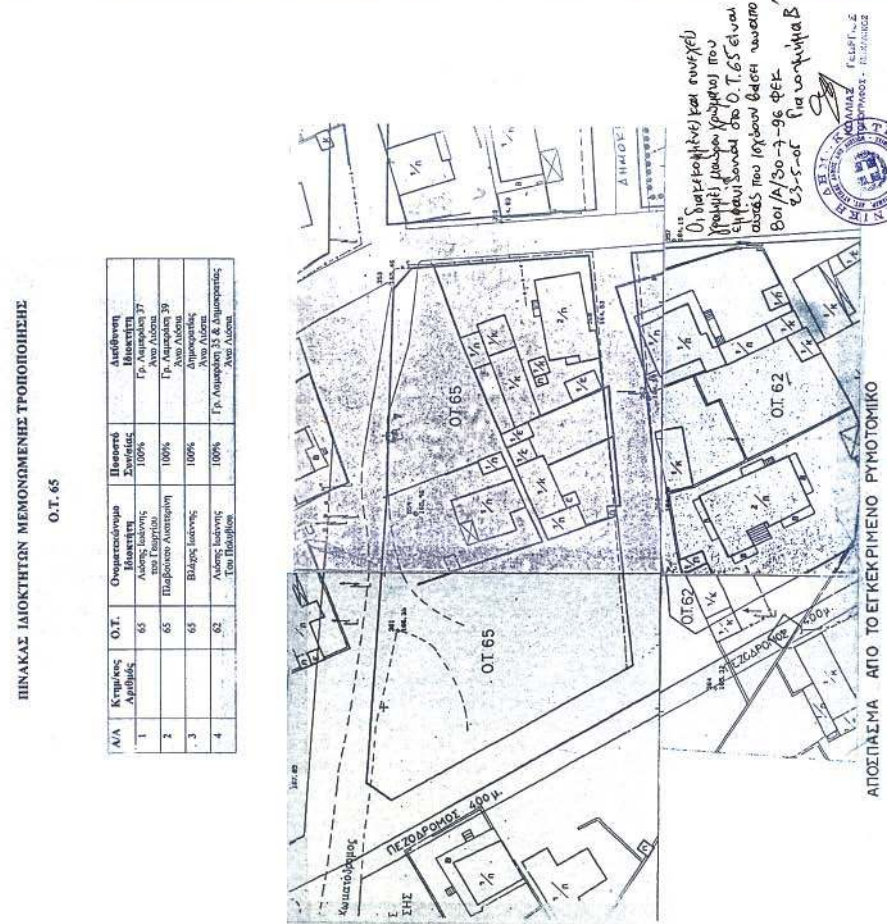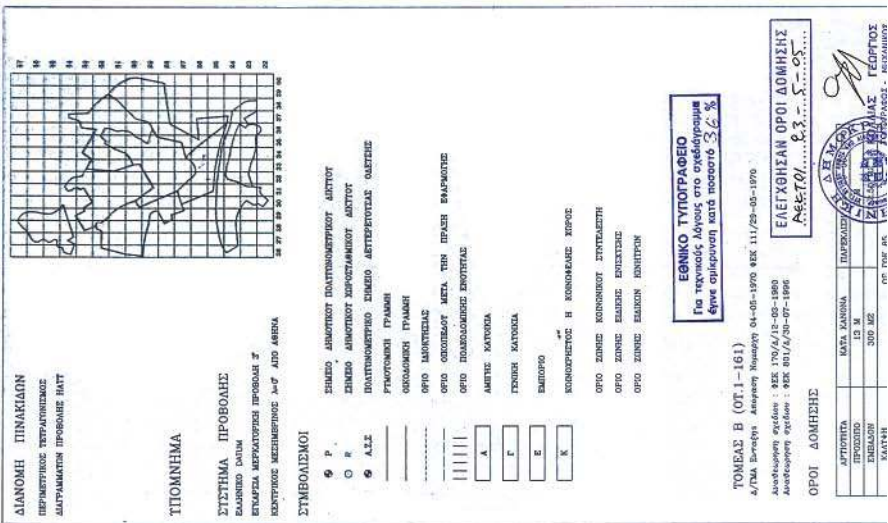

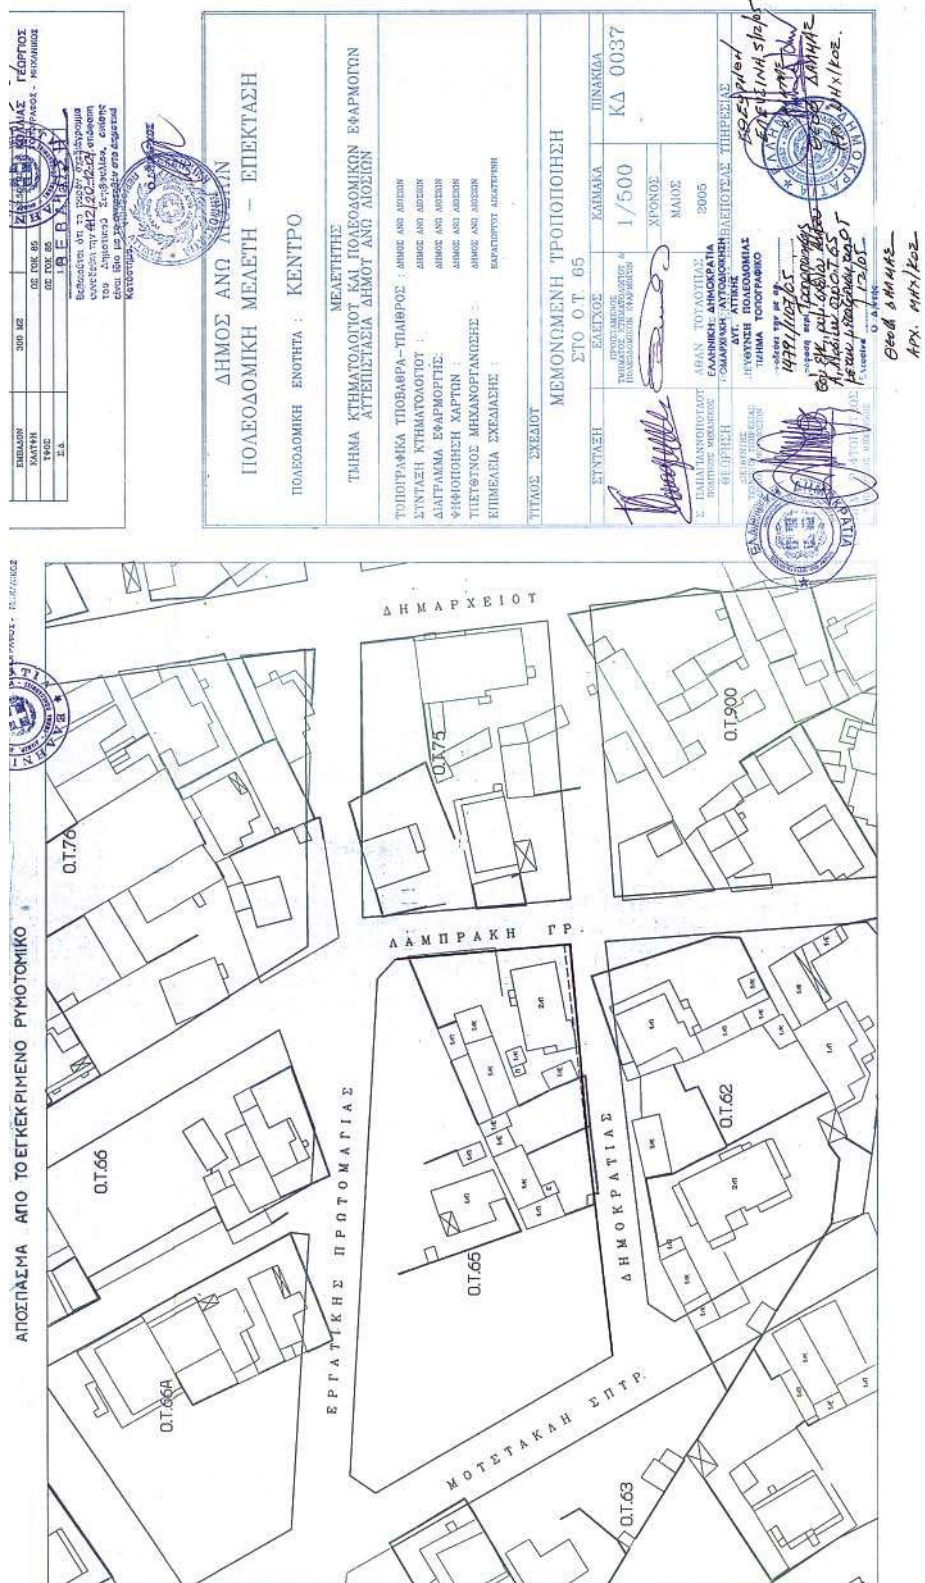

ΕΘΝΙΚΟ ΤΥΠΟΓΡΑΦΕΙΟ**ΕΦΗΜΕΡΙΔΑ ΤΗΣ ΚΥΒΕΡΝΗΣΕΩΣ**

ΚΑΠΟΔΙΣΤΡΙΟΥ 34 * ΑΘΗΝΑ 104 32 * FAX 210 52 21 004
ΗΛΕΚΤΡΟΝΙΚΗ ΔΙΕΥΘΥΝΣΗ: <http://www.et.gr> – e-mail: webmaster@et.gr

Πληροφορίες Α.Ε. - Ε.Π.Ε. και λοιπών Φ.Ε.Κ.: 210 527 9000

Φωτοαντίγραφα παλαιών ΦΕΚ - ΒΙΒΛΙΟΘΗΚΗ - ΜΑΡΝΗ 8 - Τηλ. (210)8220885 - 8222924
Δωρεάν διάθεση τεύχους Προκηρύξεων ΑΣΕΠ αποκλειστικά από Μάρνη 8 & Περιφερειακά Γραφεία
Δωρεάν ανάγνωση δημοσιευμάτων τεύχους Α' από την ιστοσελίδα του Εθνικού Τυπογραφείου

ΠΕΡΙΦΕΡΕΙΑΚΑ ΓΡΑΦΕΙΑ ΠΩΛΗΣΗΣ Φ.Ε.Κ.

ΘΕΣΣΑΛΟΝΙΚΗ - Βασ. Όλγας 227	(2310) 423 956	ΛΑΡΙΣΑ - Διοικητήριο	(2410) 597449
ΠΕΙΡΑΙΑΣ - Ευριπίδου 63	(210) 413 5228	ΚΕΡΚΥΡΑ - Σαμαρά 13	(26610) 89 122
ΠΑΤΡΑ - Κορίνθου 327	(2610) 638 109		(26610) 89 105
	(2610) 638 110	ΗΡΑΚΛΕΙΟ - Πεδιάδος 2	(2810) 300 781
ΙΩΑΝΝΙΝΑ - Διοικητήριο	(26510) 87215	ΛΕΣΒΟΣ - Πλ. Κωνσταντίνουπόλεως 1	(22510) 46 654
ΚΟΜΟΤΗΝΗ - Δημοκρατίας 1	(25310) 22 858		(22510) 47 533

ΤΙΜΗ ΠΩΛΗΣΗΣ ΦΥΛΛΩΝ ΕΦΗΜΕΡΙΔΟΣ ΤΗΣ ΚΥΒΕΡΝΗΣΕΩΣ**Σε έντυπη μορφή:**

- Για τα ΦΕΚ από 1 μέχρι 16 σελίδες σε 1 euro, προσαυξανόμενη κατά 0,20 euro για κάθε επιπλέον οκτασέλιδο ή μέρος αυτού.
- Για τα φωτοαντίγραφα ΦΕΚ σε 0,15 euro ανά σελίδα.

Σε μορφή CD:

Τεύχος	Περίοδος	EURO	Τεύχος	Περίοδος	EURO
Α'	Ετήσιο	150	Αναπτυξιακών Πράξεων	Ετήσιο	50
Α	3μηνιαίο	40	Ν.Π.Δ.Δ.	Ετήσιο	50
Α'	Μηνιαίο	15	Παράρτημα	Ετήσιο	50
Β'	Ετήσιο	300	Εμπορικής και Βιομηχανικής Ιδιοκτησίας	Ετήσιο	100
Β'	3μηνιαίο	80	Ανωτάτου Ειδικού Δικαστηρίου	Ετήσιο	5
Β'	Μηνιαίο	30	Διακηρύξεων Δημοσίων Συμβάσεων	Ετήσιο	200
Γ	Ετήσιο	50	Διακηρύξεων Δημοσίων Συμβάσεων	Εβδομαδιαίο	5
Δ'	Ετήσιο	220	Α.Ε. & Ε.Π.Ε.	Μηνιαίο	100
Δ'	3μηνιαίο	60			

- Η τιμή πώλησης μεμονωμένων Φ.Ε.Κ ειδικού ενδιαφέροντος σε μορφή cd-rom και μέχρι 100 σελίδες σε 5 euro προσαυξανόμενη κατά 1 euro ανά 50 σελίδες.

- Η τιμή πώλησης σε μορφή cd-rom δημοσιευμάτων μιας εταιρείας στο τεύχος Α.Ε. και Ε.Π.Ε. σε 5 euro ανά έτος.

ΠΑΡΑΓΓΕΛΙΑ ΚΑΙ ΑΠΟΣΤΟΛΗ Φ.Ε.Κ. : τηλεφωνικά : 210 - 4071010, fax : 210 - 4071010 internet : <http://www.et.gr>.

ΕΤΗΣΙΕΣ ΣΥΝΔΡΟΜΕΣ Φ.Ε.Κ.

	Σε έντυπη μορφή	Από το Internet
Α' (Νόμοι, Π.Δ., Συμβάσεις κτλ.)	225 €	190 €
Β' (Υπουργικές αποφάσεις κτλ.)	320 €	225 €
Γ' (Διορισμοί, απολύσεις κτλ. Δημ. Υπαλλήλων)	65 €	ΔΩΡΕΑΝ
Δ' (Απαλλοτριώσεις, πολεοδομία κτλ.)	320 €	160 €
Αναπτυξιακών Πράξεων και Συμβάσεων (Τ.Α.Π.Σ.)	160 €	95 €
Ν.Π.Δ.Δ. (Διορισμοί κτλ. προσωπικού Ν.Π.Δ.Δ.)	65 €	ΔΩΡΕΑΝ
Παράρτημα (Προκηρύξεις θέσεων ΔΕΠ κτλ.)	33 €	ΔΩΡΕΑΝ
Δελτίο Εμπορικής και Βιομηχανικής Ιδιοκτησίας (Δ.Ε.Β.Ι.)	65 €	33 €
Ανωτάτου Ειδικού Δικαστηρίου (Α.Ε.Δ.)	10 €	ΔΩΡΕΑΝ
Ανωνύμων Εταιρειών & Ε.Π.Ε.	2.250 €	645 €
Διακηρύξεων Δημοσίων Συμβάσεων (Δ.Δ.Σ.)	225 €	95 €
Πρώτο (Α'), Δεύτερο (Β') και Τέταρτο (Δ')	-	450 €

- Το τεύχος του ΑΣΕΠ (έντυπη μορφή) θα αποστέλλεται σε συνδρομητές με την επιβάρυνση των 70 euro, ποσό το οποίο αφορά ταχυδρομικά έξοδα.
- Για την παροχή δικαιώματος ηλεκτρονικής πρόσβασης σε Φ.Ε.Κ. προηγούμενων ετών και συγκεκριμένα στα τεύχη Α', Β', Δ', Αναπτυξιακών Πράξεων & Συμβάσεων, Δελτίο Εμπορικής και Βιομηχανικής Ιδιοκτησίας και Διακηρύξεων Δημοσίων Συμβάσεων, η τιμή προσαυξάνεται πέραν του ποσού της ετήσιας συνδρομής έτους 2005, κατά 25 euro ανά έτος παλαιότητας και ανά τεύχος, για δε το τεύχος Α.Ε. & Ε.Π.Ε., κατά 30 euro.

* Οι συνδρομές του εσωτερικού προπληρώνονται στις ΔΟΥ (το ποσό συνδρομής καταβάλλεται στον κωδικό αριθμό εσόδων ΚΑΕ 2531 και το ποσό υπέρ ΤΑΠΕΤ (5% του ποσού της συνδρομής) στον κωδικό αριθμό εσόδων ΚΑΕ 3512). Το πρωτότυπο αποδεικτικό είσπραξης (διπλότυπο) θα πρέπει να αποστέλλεται ή να κατατίθεται στην αρμόδια Υπηρεσία του Εθνικού Τυπογραφείου.

* Η πληρωμή του υπέρ ΤΑΠΕΤ ποσού που αντιστοιχεί σε συνδρομές, εισπράττεται και από τις ΔΟΥ.

* Οι συνδρομητές του εξωτερικού έχουν τη δυνατότητα λήψης των δημοσιευμάτων μέσω internet, με την καταβολή των αντίστοιχων ποσών συνδρομής και ΤΑΠΕΤ.

* Οι Νομαρχιακές Αυτοδιοικήσεις, οι Δήμοι, οι Κοινότητες ως και οι επιχειρήσεις αυτών πληρώνουν το μισό χρηματικό ποσό της συνδρομής και ολόκληρο το ποσό υπέρ του ΤΑΠΕΤ.

* Η συνδρομή ισχύει για ένα ημερολογιακό έτος. Δεν εγγράφονται συνδρομητές για μικρότερο χρονικό διάστημα.

* Η εγγραφή ή ανανέωση της συνδρομής πραγματοποιείται το αργότερο μέχρι την 31ην Δεκεμβρίου κάθε έτους.

* Αντίγραφα διπλοτύπων, ταχυδρομικές επιταγές και χρηματικά γραμμάτια δεν γίνονται δεκτά.

Οι υπηρεσίες εξυπηρέτησης των πολιτών λειτουργούν καθημερινά από 08.00' έως 13.00'

ΑΠΟ ΤΟ ΕΘΝΙΚΟ ΤΥΠΟΓΡΑΦΕΙΟ