




04014212912050012

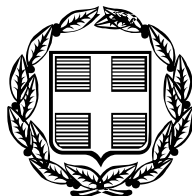

13279

ΕΦΗΜΕΡΙΣ ΤΗΣ ΚΥΒΕΡΝΗΣΕΩΣ

ΤΗΣ ΕΛΛΗΝΙΚΗΣ ΔΗΜΟΚΡΑΤΙΑΣ

ΤΕΥΧΟΣ ΤΕΤΑΡΤΟ

Αρ. Φύλλου 1421

29 Δεκεμβρίου 2005

ΠΕΡΙΕΧΟΜΕΝΑ

ΑΠΟΦΑΣΕΙΣ

- Επικύρωση καθορισμού οριστικών οριογραμμών του Ασωπού ποταμού, εντός της Νομ. Αυτοδιοίκησης Ανατ. Αττικής από την εκβολή του στην θάλασσα και μέχρι 700 μ. ανάντι της γέφυρας Συκαμίνου..... 1
- Τροποποίηση στο εγκεκριμένο σχέδιο της πολεοδομικής ενότητας Εθνικού Σταδίου Ο.Τ. Γ530 στο Ν. Πιερίας σε ότι αφορά τις χρήσεις γης σε τμήμα αυτού..... 2

ΑΠΟΦΑΣΕΙΣ

- Αριθ. 5038 (1)
Επικύρωση καθορισμού οριστικών οριογραμμών του Ασωπού ποταμού, εντός της Νομ. Αυτοδιοίκησης Ανατ. Αττικής από την εκβολή του στην θάλασσα και μέχρι 700 μ. ανάντι της γέφυρας Συκαμίνου.

Ο ΓΕΝΙΚΟΣ ΓΡΑΜΜΑΤΕΑΣ ΠΕΡΙΦΕΡΕΙΑΣ ΑΤΤΙΚΗΣ
Έχοντας υπόψη:

1. Το άρθρο 6 του ν. 2503/1997 «Διοίκηση, οργάνωση, στελέχωση της Περιφέρειας κλπ» (ΦΕΚ 107/Α/30.5.1997.)
2. Το ν. 3010/2002 «Εναρμόνιση του ν. 1650/1988 με τις οδηγίες ΕΟΚ-11/97ΕΕ και ΕΟΚ-61/96 ΕΕ διαδικασία οριοθέτησης και ρυθμίσεις θεμάτων για τα υδατορέματα και άλλες διατάξεις» και συγκεκριμένα το άρθρο 5 αυτού.
3. Την Εγκ-33/1998 του ΥΠΕΧΩΔΕ «Αστυνόμευση ρεμάτων και συντήρηση αντιπλ/κών έργων».
4. Την από 15.7.2005 θεώρηση της Δ/σης Τεχνικών Υπηρεσιών Νομαρχιακής Αυτ/σης Ανατολικής Αττικής των τοπογραφικών διαγραμμάτων, της Τεχνικής έκθεσης, των διατομών και της Περιβαλλοντικής μελέτης του ρέματος.

5. Το υπ' αριθμ. Τ.Υ. 4132/ 15.7.2005 έγγραφο της Δ.Τ.Υ.Ν.Α. Ανατολικής Αττικής.

6. Την υπ' αριθμ. ΠΕΧΩ 5333/Φ.περιβ.2/04/10.12.2004 απόφαση Γ.Γ.Π.Α. έγκρισης Περιβαλλοντικών όρων (Μ.Π.Ε.).

7. Την υπ' αριθμ. 64/2004 απόφαση του Δ.Σ. Δήμου Ωρωπίων που προέκυψε από το αριθμ. 7/13.5.2004 Πρακτικό έκτατης συνεδρίασης του Δ.Σ. του Δήμου Ωρωπίων.

8. Την υπ' αριθμ. 89/2003 απόφαση από την 13/2003 τακτική συνεδρίαση του Κοιν. Συμβουλίου Συκαμίνου Αττικής, αποφασίζουμε:


Επικυρώνουμε τον καθορισμό των οριστικών οριογραμμών (μπλε γραμμές) του Ασωπού ποταμού εντός της Νομ. Αυτ/σης Ανατολικής Αττικής, από την εκβολή του στην θάλασσα και μέχρι 700 μ. ανάντι της γέφυρας Συκαμίνου, όπως αυτές καθορίζονται επακριβώς, στα οριζοντιογραφικά διαγράμματα κλίμακας 1:1000, με τις πολυγωνικές γραμμές οριοθέτησης και τους πίνακες των ορθογώνιων συντεταγμένων των κορυφών τους στο σύστημα ΕΓΣΑ '87.

Η υδραυλική μελέτη οριοθέτησης του ποταμού που αποτελείται από την τεχνική έκθεση, τους υδραυλικούς υπολογισμούς και τα τοπογραφικά διαγράμματα που περιλαμβάνουν την σχεδίαση των πολυγωνικών γραμμών οριοθέτησης εκατέρωθεν του ποταμού έχουν συνταχθεί από το γραφείο μελετών «ΥΔΡΟ Ε.Ε. Κ.ΛΑ-ΓΑΡΙΑΣ Α. ΛΟΥΜΠΙΕ & ΣΙΑ» και των οποίων ο έλεγχος και η θεώρηση έγινε από τη Δ/ση Τεχνικών Υπηρεσιών Νομαρχιακής Αυτ/σης Ανατολικής Αττικής.


Η απόφαση αυτή να δημοσιευθεί στην Εφημερίδα της Κυβερνήσεως.

Αθήνα, 8 Δεκεμβρίου 2005

Ο Γενικός Γραμματέας Περιφέρειας
ΧΑΡ. ΜΑΝΙΑΤΗΣ

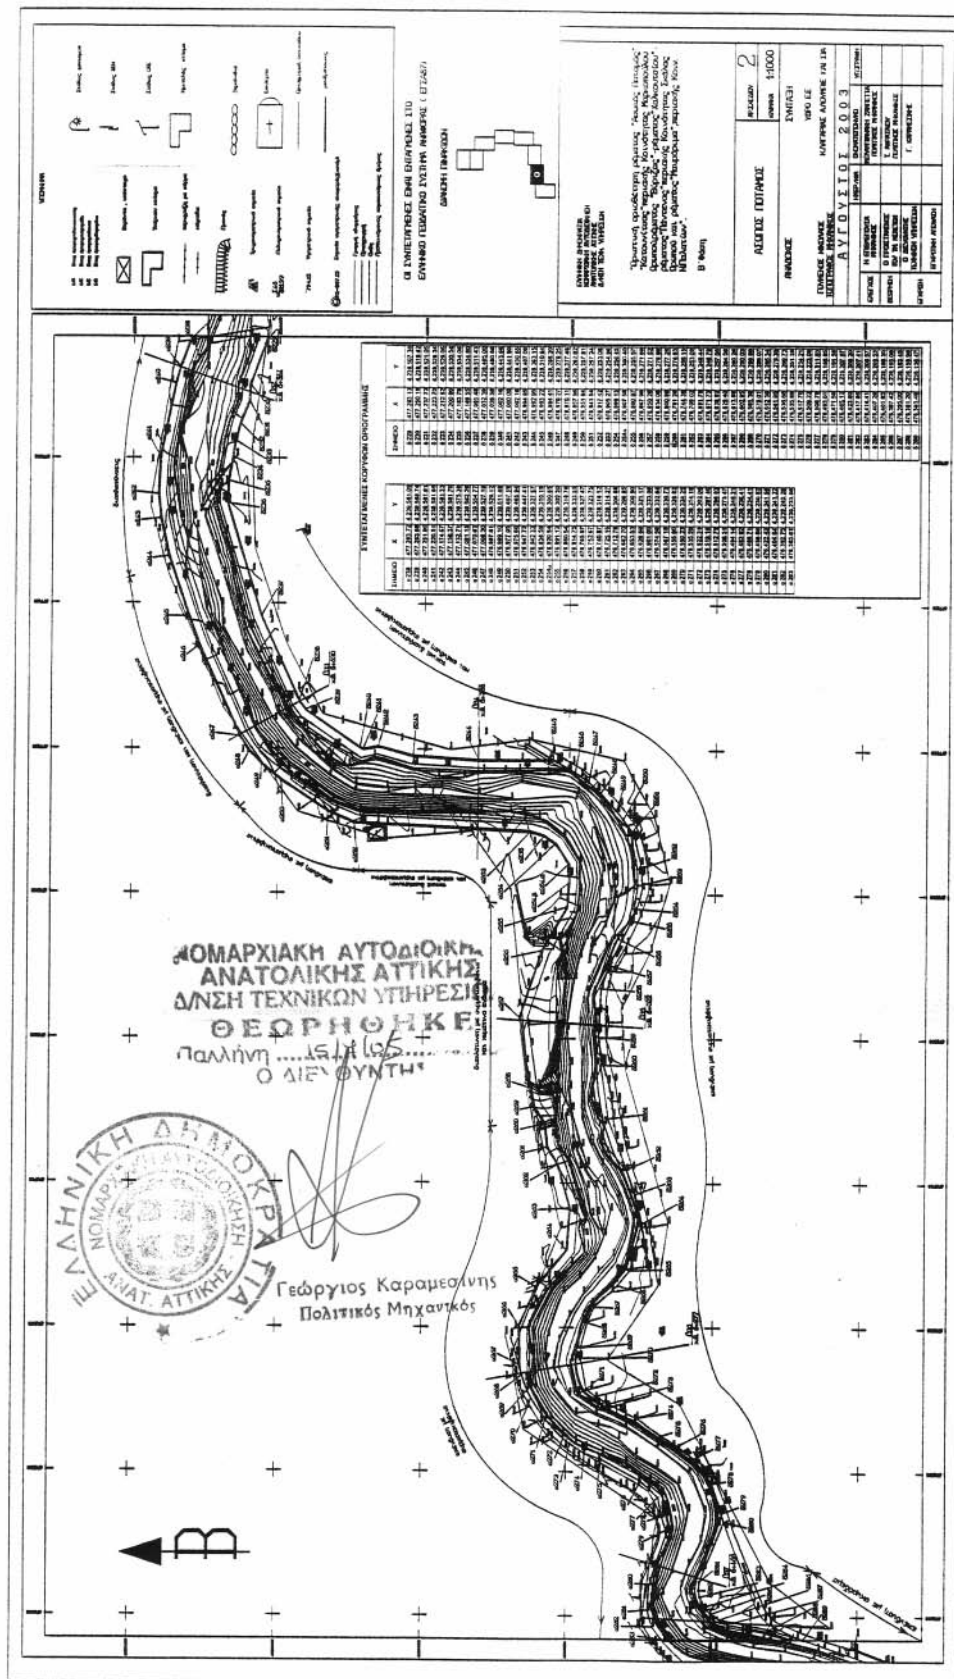

ΕΘΝΙΚΟ ΤΥΠΟΓΡΑΦΕΙΟ
Για τεχνικούς λόγους στο σχεδιάγραμμα
έγινε σμίκρυνση κατά ποσοστό 75 %

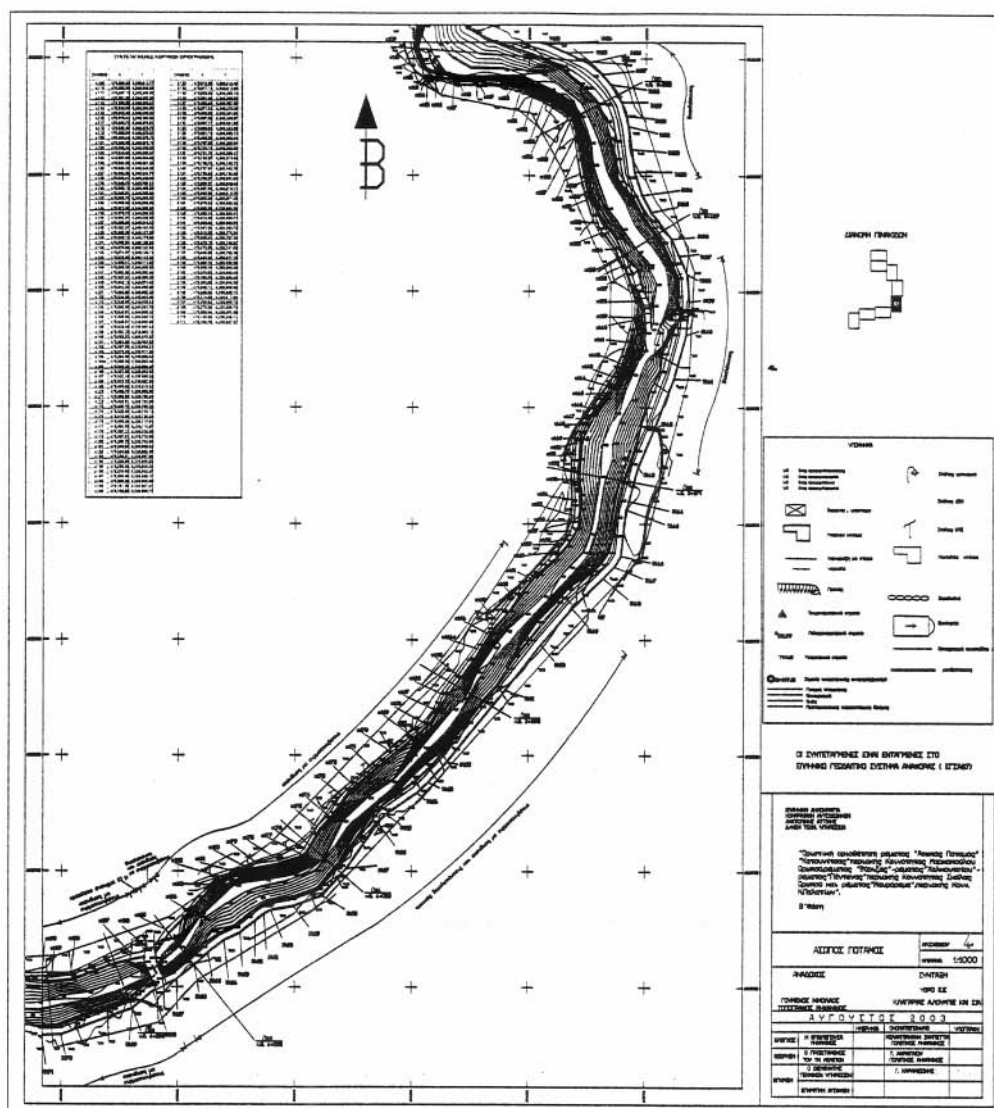

15-405

ΕΘΝΙΚΟ ΤΥΠΟΓΡΑΦΕΙΟ
Για τεχνικούς λόγους στο σχεδιάγραμμα
έγινε σμίκρυνση κατά ποσοστό 73 %

Γεώργιος Καραμεσίνης
Πολιτικός Μηχανικός



Αριθ. 21/10521

(2)

Τροποποίηση στο εγκεκριμένο σχέδιο της πολεοδομικής ενότητας Εθνικού Σταδίου Ο.Τ. Γ530 στο Ν. Πιερίας σε ό,τι αφορά τις χρήσεις γης σε τμήμα αυτού.

Ο ΝΟΜΑΡΧΗΣ ΠΙΕΡΙΑΣ

Έχοντας υπόψη:

1) Τις διατάξεις του ν.δ/τος της 17.7.1923 όπως μεταγενέστερα τροποποιήθηκαν και συμπληρώθηκαν και ειδικότερα το άρθρο 3.

2) Το άρθρο 29 του ν. 2831/2000 «Τροποποίηση των διατάξεων του ν. 1577/1985 Γενικός Οικοδομικός Κανονισμός και άλλες διατάξεις» όπως τροποποιήθηκε με το ν. 3044/26.8.2002 «Μεταφορά Συντελεστή Δόμησης και ρυθμίσεις άλλων θεμάτων αρμοδιότητας Υ.ΠΕ.ΧΩ.ΔΕ» (ΦΕΚ 197 τ. Α'/27.8.2002) άρθρο 10.

3) Την υπ' αριθμ. 48415/1881/27.6.1986 (Φ.Ε.Κ. 1089 Δ'/12.11.1986) απόφαση Υπουργού ΠΕ.ΧΩ.Δ.Ε. με την οποία εγκρίθηκε το Γενικό Πολεοδομικό Κατερίνης -Σβορώνου-Περίστασης.

4) Την υπ' αριθμ. 7.1.1988 π.δ. (ΦΕΚ 211Δ/11.3.1988) Έγκρισης Πολεοδομικής μελέτης επέκτασης Βατάν -Μυλαύλακα και Εθνικού Σταδίου του Δήμου Κατερίνης», όπως έχει τροποποιηθεί μέχρι σήμερα.

5) Το υπ' αριθμ. 5035/7.9.2005 έγγραφο του Δήμου Κατερίνης με το οποίο υποβλήθηκε φάκελος για τροποποίηση του εγκεκριμένου ρυμοτομικού σχεδίου της πολεοδομικής ενότητας Βατάν-Μυλαύλακα και Εθνικού Σταδίου.

6) Τις υπ' αριθμ. 212/2005 και με αριθμό 443/2005 αποφάσεις (γνωμοδότηση και εμμονή) του Δημ. Συμβουλίου Κατερίνης με τις οποίες το δημ. συμβούλιο προτείνει την σημειακή τροποποίηση του σχεδίου, που αφορά την χρήση γης σε τμήμα του Ο.Τ.Γ530. Το εν λόγω Ο.Τ.Γ530 σύμφωνα με το από 10.7.1986 π.δ. (ΦΕΚ 722Δ 78.9.1986) έγκρισης της πολεοδομικής ενότητας Εθνικού Σταδίου, η χρήση γης είναι αμιγής κατοικία, με επί πλέον στοιχείο την ανέγερση κτιρίων για αγροτικές αποθήκες. Η προτεινόμενη τροποποίηση αφορά τον καθορισμό της χρήσης «κεντρικές λειτουργίες πόλης» η οποία περιλαμβάνει κτίρια δημόσιας διοίκησης και γραφεία, σε τμήμα του εν λόγω Ο.Τ., που περικλείεται με διπλή διακεκομμένη γραμμή και είναι ιδιοκτησία της ΕΑΣ, χωρίς να έρχεται σε αντίθεση με το εγκεκριμένο ΓΠΣ.

7) Το συν/μένο διάγραμμα που αναρτήθηκε και στο οποίο φαίνεται το Ο.Τ.Γ530 και το τμήμα αυτού που περικλείεται με raster (διπλή διακεκομμένη γραμμή) εντός του οποίου επιτρέπεται η χρήση: «κεντρικές λειτουργίες πόλης» η οποία περιλαμβάνει κτίρια δημόσιας διοίκησης και γραφεία.

8) Το υπ' αριθμ. 1545/9.5.2005 έγγραφο του Δήμου με το οποίο στάλθηκε στον τύπο η παρούσα τροποποίηση.

9) Το υπ' αριθμ. 2161/23.6.2005 έγγραφο του Δήμου με το οποίο κοινοποιήθηκε η εν λόγω τροποποίηση, στους άμεσα ενδιαφερόμενους.

10) Το γεγονός ότι δεν υπεβλήθησαν ενστάσεις.

11) Την υπ' αριθμ. 21/8786/29.9.2005 εισήγηση της υπηρεσίας σύμφωνα με την οποία προτείνεται να γίνει δεκτή η άποψη του δημοτικού συμβουλίου, με αλλαγή της χρήσης σε τμήμα του Ο.Τ.Γ530 το οποίο περικλείεται με raster (διπλή διακεκομμένη γραμμή) εντός του οποίου επιτρέπεται η χρήση: «κεντρικές λειτουργίες πόλης» η οποία περιλαμβάνει κτίρια δημόσιας διοίκησης και γραφεία, διότι με την τροποποίηση αυτή:

- δεν επέρχεται μείωση της συνολικής επιφάνειας κοινοχρήστων ούτε των αναγκαιών κοινωφελών χώρων σύμφωνα με το γενικό πλαίσιο χρήσεων γης.

- δεν επέρχεται αλλαγή των γενικών χρήσεων της περιοχής, δυσμενέστερη για το φυσικό και δομημένο περιβάλλον, καθότι σήμερα τα υπάρχοντα κτίρια που βρίσκονται στην ιδιοκτησία της ΕΑΣ λειτουργούν σαν κτίρια υπηρεσιών της ΕΑΣ

12) Την από 12.10.2005 γνωμοδότηση του ΣΧΟΠ, σύμφωνα με την οποία το συμβούλιο γνωμοδοτεί σύμφωνα με την εισήγηση της υπηρεσίας, αποφασίζουμε:

Εγκρίνουμε την τροποποίηση στο εγκεκριμένο ρυμοτομικό σχέδιο της πολεοδομικής ενότητας Εθν. Σταδίου-αναθεώρηση του Δ. Κατερίνης στο Ο.Τ. 530, σύμφωνα με την γνωμοδότηση του Σ.Χ.Ο.Π., και συγκεκριμένα την αλλαγή της χρήσης σε τμήμα του Ο.Τ.Γ530 το οποίο περικλείεται με raster (διπλή διακεκομμένη γραμμή) εντός του οποίου επιτρέπεται η χρήση: «κεντρικές λειτουργίες πόλης» η οποία περιλαμβάνει κτίρια δημόσιας διοίκησης και γραφεία, όπως φαίνεται στο συνημμένο διάγραμμα που συνοδεύει την παρούσα απόφαση.

Από τις διατάξεις αυτής της απόφασης δεν προκαλείται δαπάνη σε βάρος του κρατικού προϋπολογισμού και του οικείου ΟΤΑ.

Το συνημμένο διάγραμμα θα αναρτηθεί μετά τη δημοσίευση της απόφασης για 15 ημέρες στο Δήμο Κατερίνης.


Η απόφαση αυτή να δημοσιευθεί στην Εφημερίδα της Κυβερνήσεως.

Κατερίνη, 6 Δεκεμβρίου 2005

Ο Νομάρχης

ΓΕΩΡΓΙΟΣ ΠΑΠΑΣΤΕΡΓΙΟΥ



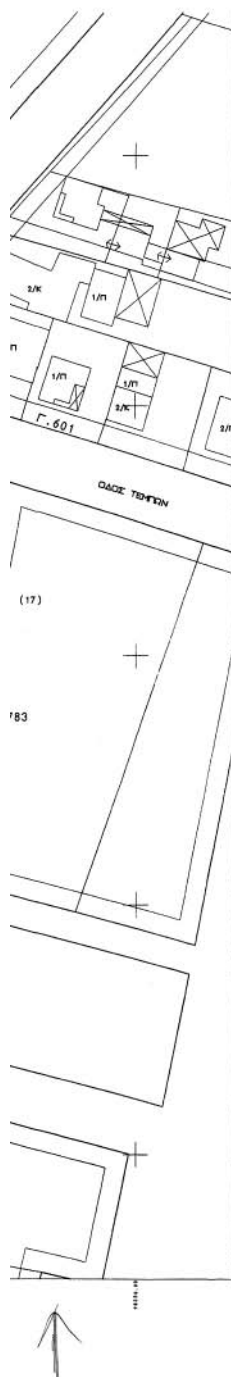

Α/Α	ΟΝΟΜΑΤΕΠΩΝΥΜΟ ΙΔΙΟΚΤΗΤΗ	ΔΙΕΥΘΥΝΣΗ
1	ΕΥΣΤΑΘΙΟΥ ΠΑΝΑΓΙΩΤΗΣ	ΝΑΥΑΡΙΝΟΥ 10
2	ΤΖΗΤΗΡΙΑΔΟΥ ΑΝΑΣΤΑΣΙΑ	ΕΥΣΤΥΓΕΣ ΑΛΕΞΑΝΔΡΟΥ 8 ΤΡΙΤΗ/ΝΟΥ 23
3	ΚΟΡΝΗΔΟΣ ΦΩΤΙΟΣ	ΠΕΡΙΓΙΟΥ-ΒΕΘΛΕΗΜ 15
4	ΚΟΡΝΗΔΟΥ ΦΑΝΗ	ΕΥΣΤΥΓΕΣ ΦΩΤΙΟΥ 15
5	ΚΟΡΝΗΔΟΥ ΧΡΗΣΤΟΒΑΛΑΝΤΟΥ	ΜΟΤΙΟΥ-ΦΑΝΗ 15
6	ΑΝΑΝΤΙΑΔΟΥ ΑΝΔΡΕΑΝΑ	ΕΥΣΤΥΓΕΣ ΠΕΡΙΓΙΟΥ 15
7	ΝΤΑΛΜΑΝΗ ΠΕΡΙΓΙΑ	ΕΥΣΤΥΓΕΣ ΑΒΑΝΑΣΙΟΥ 15
8	ΒΕ. ΧΕΡ. ΕΛΕΝΗ	ΕΥΣΤΥΓΕΣ ΡΟΔΩ 25Η ΜΑΡΤΙΟΥ 130
9	ΚΟΛΙΤΣΙΔΗΣ ΙΩΑΝΝΗΣ	ΧΡΗΣΤΟΥ-ΜΑΡΙΑΣ ΑΙΓΙΝΕΙΟ
10	ΠΑΤΡΑ ΟΥΡΑΝΙΑ	ΠΑΝΑΓΙΩΤΗΣ-ΒΑΡΒΑΡΑ ΑΙΓΙΝΕΙΟ
11	ΔΕΛΑΒΕΡΙΑΔΟΥ ΜΕΛΟΠΕΜΗ	ΕΥΣΤΥΓΕΣ ΒΑΣΙΛΕΙΟΥ 13
12	ΛΟΥΥΡΟΣ ΠΕΡΙΓΙΟΣ	ΔΗΜΗΤΡΙΟΣ-ΑΒΑΝΑΣΙΑ ΠΛΑΤΙΑΡΙ ΓΙΑΝΝΙΤΣΩΝ
13	ΑΓΚΙΣΤΟΣ	
14	ΚΑΡΑΠΙΔΟΥ ΕΛΙΣΑΒΕΤ	ΕΥΣΤΥΓΕΣ ΙΩΑΝΝΗ ΓΟΥΛΑ ΝΤΡΑΚΟΥ 3
15	ΧΡΗΣΤΟΒΟΡΙΔΗΣ ΠΕΡΙΓΙΟΣ	ΑΜΑΝΑΤΙΟΣ-ΕΛΕΝΗ ΕΥΚΑΛΙΑΔΟΥ 2
16	ΣΤΕΦΑΝΑΚΗ ΕΙΡΗΝΗ	ΕΥΣΤΥΓΕΣ ΒΕΘΛΕΗΜ ΚΟΝ/ΠΟΛΙΤΕΣ 41 ΧΑΝΙΑ
17	ΧΡΗΣΤΟΒΟΡΙΔΗΣ ΒΑΣΙΛΕΙΟΣ	ΑΜΑΝΑΤΙΟΣ-ΕΛΕΝΗ ΧΡ. ΣΥΜΕΩΝΕ 8
18	ΜΗΔΟΠΟΥΛΟΣ ΒΑΣΙΛΕΙΟΣ	ΚΥΡΙΑΚΟΣ-ΠΕΡΙΓΙΑ ΚΑΡΑΙΣΚΑΚΗ 30
19	ΚΑΤΣΙΜΕΡΟΠΟΥΛΟΥ ΔΕΡΟΦΑ	ΕΥΣΤΥΓΕΣ ΠΕΡΙΓΙΟΥ 15
20	ΧΡΗΣΤΟΒΟΡΙΔΟΥ ΖΑΚΕΡΙΑ	ΕΥΣΤΥΓΕΣ ΠΕΡΙΓΙΟΥ ΚΑΣΑΝΔΡΟΥ 4
21	ΜΕΤΑΦΩΤΙΔΗΣ	
22	ΚΟΝ/ΝΙΑΣ ΒΑΣΙΛΕΙΟΣ	ΣΑΒΒΑΣ-ΕΦΡΑΙΑ
23	ΜΕΛΑΡΜΑ ΔΕΣΠΟΙΝΑ	ΧΗΡΑ ΑΝΤΩΝΙΟΥ
24	ΚΟΝ/ΝΙΑΔΟΥ ΓΙΑΝΝΟΥΛΑ	ΕΥΣΤΥΓΕΣ ΠΑΝΑΓΙΩΤΗ
25	ΜΕΛΑΡΜΑ ΧΡΗΣΤΟΣ	ΑΝΤΩΝΙΟΣ-ΔΕΣΠΟΙΝΑ ΦΑΛΑΚΩΝ 1
26	ΚΟΝ/ΝΙΑΔΟΥ ΓΙΑΝΝΟΥΛΑ	ΧΗΡΑ ΑΝΤΩΝΙΟΥ
27	ΠΑΤΡΙΔΟΠΟΥΛΟΣ ΙΩΑΝΝΗΣ	ΕΥΣΤΥΓΕΣ ΠΑΝΑΓΙΩΤΗ
28	ΠΑΡΔΑΛΙΑΔΗΣ ΙΩΑΝΝΗΣ ΚΑΙ ΣΙΑ	7Η ΜΕΡΑΡΧΙΑΣ 26
29	ΠΑΡΔΑΛΙΑΔΗΣ ΙΩΑΝΝΗΣ ΚΑΙ ΣΙΑ	7Η ΜΕΡΑΡΧΙΑΣ 26
30	ΤΖΗΜΑΣ ΒΕΘΛΕΗΜ	ΑΒΑΝΑΣΙΟΣ-ΣΤΕΡΙΑΝΗ 28Η ΟΚΤΩΒΡΙΟΥ 20
31	ΦΕΛΙΚΟΥΛΑΔΗΣ ΚΩΝ/ΝΟΣ	
32	ΤΖΗΜΑ ΕΥΑΓΓΕΛΙΑ	ΕΥΣΤΥΓΕΣ ΒΕΘΛΕΗΜ ΝΑΥΑΡΙΝΟΥ 18
33	ΜΕΛΕΤΟΣ ΝΙΚΟΛΑΟΣ	
34	ΚΑΡΑΚΑΛΙΑΔΗΣ ΧΡΗΣΤΟΣ	
35	ΟΥΤΑΝΤΑΚΙΑΔΗΣ ΣΩΦΟΚΛΗΣ	ΙΩΑΝΝΗΣ-ΕΦΡΑΙΑ ΝΑΥΑΡΙΝΟΥ 8
36	ΚΥΡΙΑΚΑΚΙΑΔΗΣ ΑΝΑΣΤΑΣΙΟΣ	ΙΩΑΝΝΗΣ-ΣΥΜΕΩΝ ΝΑΥΑΡΙΝΟΥ 2
37	ΚΑΡΑΚΑΛΙΑΔΗΣ ΔΗΜΗΤΡΙΟΣ	ΙΩΑΝΝΗΣ-ΣΥΜΕΩΝ ΝΑΥΑΡΙΝΟΥ 7
38	Π. ΚΟΠΟΥΛΟΣ ΕΥΣΤΥΓΕΣ	ΑΓΓΕΛΙΑΣ-ΜΑΡΙΑ ΝΑΥΑΡΙΝΟΥ 2
39	Μ. ΚΟΠΟΥΛΟΣ ΔΕΥΤΕΡΟΣ	ΑΓΓΕΛΙΑΣ-ΜΑΡΙΑ ΝΑΥΑΡΙΝΟΥ 2
40	ΜΑΚΡΟΠΟΥΛΟΥ ΕΛΙΣΑΒΕΤ	ΕΥΣΤΥΓΕΣ ΔΕΥΤΕΡΗ ΝΑΥΑΡΙΝΟΥ 2
41	ΕΚΟΥΛΑΡΙΩΤΗΣ ΚΩΝ/ΝΟΣ	ΑΒΑΝΑΣΙΟΣ-ΕΛΙΣΑΒΕΤ ΠΕΛΑΜΟΥ 19
42	ΔΟΔΩΡΑΣ ΒΑΣΙΛΕΙΟΣ	ΠΕΡΙΓΙΟΣ-ΚΑΤΕΡΙΝΑ ΒΑΣ. ΗΡΑΚΛΕΙΟΥ 10
43	ΔΟΔΩΡΑΣ ΧΑΡΙΚΛΕΙΑ	ΕΥΣΤΥΓΕΣ ΒΑΣΙΛΕΙΟΥ ΒΑΣ. ΗΡΑΚΛΕΙΟΥ 10
44	ΔΟΔΩΡΑΣ ΒΑΣΙΛΕΙΟΣ	ΠΕΡΙΓΙΟΣ-ΚΑΤΕΡΙΝΑ ΒΑΣ. ΗΡΑΚΛΕΙΟΥ 10
45	ΔΟΔΩΡΑΣ ΧΑΡΙΚΛΕΙΑ	ΕΥΣΤΥΓΕΣ ΒΑΣΙΛΕΙΟΥ ΒΑΣ. ΗΡΑΚΛΕΙΟΥ 10
46	ΚΑΡΑΛΗΣ ΑΒΑΝΑΣΙΟΣ	ΙΩΑΝΝΗΣ-ΧΡΥΣΑΝΘΗ ΔΙΟΥ 1
47	ΠΟΥΛΙΑΔΟΥ ΚΥΡΙΑΚΗ	ΙΩΑΝΝΗΣ-ΜΑΡΙΑ ΦΑΛΑΚΩΝ 4
48	ΠΟΥΛΙΑΔΟΥ ΜΕΛΟΠΕΜΗ	ΙΩΑΝΝΗΣ-ΜΑΡΙΑ ΥΠΗΛΑΥΤΩΣ 78 ΧΑΝΙΑ
49	ΑΓΚΙΣΤΟΣ	
50	ΠΑΡΚΥΤΣΙΑΔΗΣ ΣΤΥΛΙΑΝΟΣ	ΚΩΝ/ΝΟΣ-ΕΦΡΟΝΥΛΗ 28Η ΟΚΤΩΒΡΙΟΥ 49
51	ΠΑΡΚΥΤΣΙΑΔΗΣ ΙΩΑΝΝΗΣ	ΚΩΝ/ΝΟΣ-ΕΦΡΟΝΥΛΗ ΛΑΡΙΣΕ 8
52	ΠΑΡΚΥΤΣΙΑΔΗΣ ΜΙΧΑΗΛ	ΚΩΝ/ΝΟΣ-ΕΦΡΟΝΥΛΗ 28Η ΟΚΤΩΒΡΙΟΥ 49
53	ΠΑΡΚΥΤΣΙΑΔΗΣ ΣΤΥΛΙΑΝΟΣ	ΚΩΝ/ΝΟΣ-ΕΦΡΟΝΥΛΗ 28Η ΟΚΤΩΒΡΙΟΥ 49
54	ΠΑΡΚΥΤΣΙΑΔΗΣ ΕΥΑΓΓΕΛΟΣ	ΚΩΝ/ΝΟΣ-ΕΦΡΟΝΥΛΗ ΛΑΡΙΣΕ 8
55	ΠΑΡΚΥΤΣΙΑΔΗΣ ΙΩΑΝΝΗΣ	ΚΩΝ/ΝΟΣ-ΕΦΡΟΝΥΛΗ ΛΑΡΙΣΕ 8
56	ΑΓΚΙΣΤΟΣ	28Η ΟΚΤΩΒΡΙΟΥ 49
57	ΜΑΤΣΙΔΑΚ ΔΗΜΗΤΡΙΟΣ	28Η ΟΚΤΩΒΡΙΟΥ 51
58	ΚΕΡΕΩΤΗΣ ΒΕΘΛΕΗΜ	28Η ΟΚΤΩΒΡΙΟΥ 53
59	ΒΑΣΙΛΕΙΟΣ ΜΑΝΤΩΛΗΣ	28Η ΟΚΤΩΒΡΙΟΥ 55
60	ΜΑΡΤΙΝΙΔΗΣ ΚΩΝ/ΝΟΣ	28Η ΟΚΤΩΒΡΙΟΥ 57

Το παρόν ενοτάκιο της αριθ. 212/2005 και 443/2005 αποφάσεως δημοτικού συμβουλίου διόλου καταργείται.

Εκδόθηκε 06.09.2005

Αντιπρόεδρος Τοπικού Συμβουλίου

Συνεδρίασε στο από 12-10-05
Γραφείο του Δήμου

Αντιπρόεδρος

Εκδόθηκε στο από 12-10-05
24/10/2005 από 12-10-05

ΓΕΩΡΓΙΟΣ ΒΛΑΧΟΣ

ΕΠΙΜΕΛΕΤΗΣ ΜΕΛΟΣ

ΜΕ ΒΑΡΟΣ

ΕΠΙΜΕΛΕΤΗΣ ΜΕΛΟΣ



ΤΕΧΝΙΚΟ ΓΡΑΦΕΙΟ ΜΕΛΕΤΩΝ

ΤΟΠΟΓΡΑΦΙΚΟ ΔΙΑΓΡΑΜΜΑ

ΤΡΟΠΟΠΟΙΗΣΗΣ ΕΓΚΕΚΡΙΜΕΝΟΥ

ΡΥΘΜΟΤΟΜΙΚΟΥ ΣΧΕΔΙΟΥ ΣΤΟ Γ.530

ΤΗΣ ΠΟΛΕΟΔΟΜΙΚΗΣ ΕΝΟΤΗΤΑΣ

ΕΠΕΚΤΑΣΗ ΕΘΝΙΚΟΥ ΣΤΑΔΙΟΥ

ΤΟΥ ΔΗΜΟΥ ΚΑΤΕΡΙΝΗΣ

ΩΣ ΠΡΟΣ ΤΗ ΧΡΗΣΗ ΓΗΣ.

ΠΙΝΑΚΑΣ ΣΥΝΤ/ΜΩΝ

Α/Α	X	Y	H
1	98179.28	696080.15	
2	98314.82	696037.07	
3	98292.57	695926.31	
4	98149.04	695965.43	

ΚΛΙΜΑΚΑ: 1:500

ΟΡΟΙ ΔΟΜΗΣΗΣ

ΑΡΤΙΟΤΗΤΑ ΚΑΤΑ ΚΑΝΟΝΑ: 15-400
ΠΑΡΕΚΛΙΣΗ: 8-120
ΚΑΛΥΨΗ: 608
ΣΥΝΤΕΛΕΣΤΗΣ ΔΟΜΗΣΗΣ: 0.8
ΜΕΤΕΩΡΟΛΟΓΙΟ: 12.00 M
ΔΙΑΤΑΓΜΑ: 954/2-10-87
ΑΡΙΘΜΟΣ ΠΡΑΞΗΣ: 1/2003
ΚΥΡΩΣΗ ΜΕ ΤΗΝ Τ.Π. 21/448/
/21-1-03 ΑΠΟΦΑΣΗ ΝΟΜΑΡΧΟΥ.
ΤΟΜΟΣ: 482, ΑΡΙΘΜΟΣ: 85
ΜΕΤΑΓΡΑΦΗ ΣΤΙΣ 27-1-03
ΥΠΟΒΟΛΗ ΚΑΤΕΡΙΝΗΣ

ΚΑΤΕΡΙΝΗ: 5-11-2004

Ο ΔΙΕΥΤΗΡΗΣ

ΕΛΕΝΗ Γ. ΠΑΠΑΝΙΚΟΛΑΟΥ
Διευθύντρια Π.Ο.Α. ΜΗΧΑΝΙΚΟΙ
Πολιτικός Σχολικός Αρχ. Πανετ. Θεσσαλίας
Αριθμ. Μητρώου: ΕΒΕ 82731
π. Τσαλαπάκη 16 ΚΑΤΕΡΙΝΗ

