



04014563012050020



13551

ΕΦΗΜΕΡΙΣ ΤΗΣ ΚΥΒΕΡΝΗΣΕΩΣ

ΤΗΣ ΕΛΛΗΝΙΚΗΣ ΔΗΜΟΚΡΑΤΙΑΣ

ΤΕΥΧΟΣ ΤΕΤΑΡΤΟ

Αρ. Φύλλου 1456

30 Δεκεμβρίου 2005

ΑΠΟΦΑΣΕΙΣ

Αριθμ. 3922

Έγκριση Πολεοδομικής Μελέτης περιοχής "Θύλακας Ζαχαριωτών" Δήμου Καρδίτσας Ν. Καρδίτσας.

Ο ΓΕΝΙΚΟΣ ΓΡΑΜΜΑΤΕΑΣ ΠΕΡΙΦΕΡΕΙΑΣ ΘΕΣΣΑΛΙΑΣ

Έχοντας υπόψη:

1. Τις διατάξεις του άρθρου 3 του ν.δ. της 17.7.1923 (ΦΕΚ 228 Α) "Περί σχεδίων πόλεων κ.λπ." όπως τροποποιήθηκε και συμπληρώθηκε μεταγενέστερα.

2. Τις διατάξεις της παρ. 2γ του άρθρου 29 του ν.2831/2000 "Περί τροποποίησης του Γ.Ο.Κ. (ν.1577/1985) και άλλων διατάξεων" (ΦΕΚ 140Α) όπως τροποποιήθηκε με το άρθρο 10 του ν. 3044/2002 (ΦΕΚ 197Α)".

3. Τις διατάξεις των άρθρων 6 (παρ. 1 έως 5 και 8) και 7 παρ (1, 2, και 4) του ν. 1337/1983 "Επέκταση των πολεοδομικών σχεδίων, οικιστική ανάπτυξη και σχετικές ρυθμίσεις" (ΦΕΚ 33 Α) όπως τροποποιήθηκε μέχρι σήμερα.

4. Τις διατάξεις των άρθρων 6 (παρ. 1) 7, 8, 9, και 16 του ν. 1577/1985 (ΦΕΚ 210 Α) "Γενικός Οικοδομικός Κανονισμός" όπως τροποποιήθηκε μέχρι σήμερα.

5. Την απόφαση Υφυπουργού ΠΕΧΩΔΕ 28643/5.7.2005 "Τροποποίηση του Γενικού Πολεοδομικού Σχεδίου (ΓΠΣ) των οικισμών Καρδίτσας - Καρδίτσομαγούλας του Δήμου Καρδίτσας νομού Καρδίτσας (ΦΕΚ 868Δ/11.8.2005).

6. Το υπ' αριθμ. 10285/4.10.2005 έγγραφο της Δ/νσης Πολεοδομίας Δήμου Καρδίτσας.

7. Την υπ' αριθμ. 106/2003 Απόφαση του Δημοτικού Συμβουλίου Καρδίτσας.

8. Το υπ' αριθμ. 1040/19.5.2004 έγγραφο της Δ/νσης Ο.Κ.Κ. του ΥΠΕΧΩΔΕ με το οποίο η περιοχή επέκτασης κρίθηκε Γεωλογικά Κατάλληλη.

9. Το υπ' αριθμ. 1891/τσ/3.6.2005 έγγραφο του Τμήματος Συγκ/κών Έργων της Δ/νσης Δημοσίων Έργων

10. Τη θετική γνωμοδότηση 109/22/20.12.2005 του Περιφερειακού Συμβουλίου Χωροταξίας Οικισμού και Περιβάλλοντος.

11. Το γεγονός ότι από τις κανονιστικές διατάξεις της απόφασης αυτής δεν προκαλείται δαπάνη σε βάρος του κρατικού προϋπολογισμού και του οικείου Δήμου, αποφασίζουμε:

Άρθρο 1

Την έγκριση της πολεοδομικής μελέτης του θύλακα Θ.1 περιοχής "Ζαχαριώτες" Δήμου Καρδίτσας, ο οποίος αποτελεί τμήμα της Πολεοδομικής Ενότητας ΙΙ3 και του τμήματος στην περιοχή Καμινάδων το οποίο εντάσσεται στην πολεοδομική Ενότητας 12, όπως προτείνεται από το Δήμο Καρδίτσας με τον καθορισμό οικοδομησιμων χώρων, οδών, πεζοδρόμων, κοινωφελών χώρων, κοινοχρήστων χώρων και χώρων πρασίνου. Οι παραπάνω ρυθμίσεις φαίνονται στις οκτώ (8) χρωματισμένες πρωτότυπες πινακίδες σε κλ. 1:1000 που συντάξε η Αρχιτέκτονας Μηχανικός Μαρία Καρέτσου και θεωρήθηκαν από τον Προϊστάμενο της Δ/νσης Περιβάλλοντος και Χωροταξίας της Περιφέρειας Θεσσαλίας, των οποίων αντίτυπα σε φωτομίκρυνση δημοσιεύονται με την παρούσα απόφαση και αποτελούν αναπόσπαστο τμήμα της απόφασης αυτής.

Άρθρο 2

Την έγκριση του πολεοδομικού κανονισμού και δυο τομέων όρων δόμησης οι οποίοι έχουν ως εξής:

Τομέας Α

Ελάχιστο Εμβαδόν οικοπέδων 300 τ.μ.

Ελάχιστο Μήκος Προσώπου οικοπέδων 13μ.

Μέγιστος Σ.Δ. 0.6

Τομέας Β

Ελάχιστο Εμβαδόν οικοπέδων 500 τ.μ.

Ελάχιστο Μήκος Προσώπου οικοπέδων 14μ

Μέγιστος Σ.Δ. 0.6

Ποσοστό Κάλυψης 60% και για τους δυο τομείς.

Μέγιστο ύψος κτιρίων 8,5μ. και για τους δυο τομείς.

Σε περίπτωση κατασκευής στέγης το μέγιστο ύψος αυτής ορίζεται σε δύο (2) μ.

Δεν επιτρέπεται η κατασκευή κτίσματος επί υποστυλμάτων (PILOTIS).

Κατά τα λοιπά έχουν εφαρμογή οι διατάξεις του ΓΟΚ όπως κάθε φορά ισχύει.

Άρθρο 3

Την έγκριση των χρήσεων Χρήσεις Γης ως εξής:

Στα οικοδομικά τετράγωνα που τα οικοπέδα έχουν πρόσωπο αρτιότητας στην Περιφερειακή Αρτηρία, Χρήσεις Γης γενικής κατοικίας, όπως προσδιορίζονται στο άρθρο 3 του από 23.2/6.3.1987 π.δ/τος (ΦΕΚ 166Δ).

Στα υπόλοιπα οικοδομικά τετράγωνα χρήσεις αμιγούς

κατοικίας, όπως προσδιορίζονται στο άρθρο 2 του παραπάνω π.δ/τος.

Σε τμήμα του Ο.Τ. Γ 1300 όπου τα οικόπεδα έχουν πρόσωπο αρτιότητας στην οδό Δημοκρατίας, χρήσεις γης κεντρικές λειτουργίες πόλης σύμφωνα με το άρθρο 4 του παραπάνω π.δ/τος.

Εξαιρούνται από τις παραπάνω χρήσεις τα συνεργεία συντήρησης και επισκευής αυτοκινήτων, μοτοσικλετών και μοτοποδηλάτων και τα πρατήρια βενζίνης ή υγραερίου.

Οι κοινωφελείς εξυπηρετήσεις της περιοχής καλύπτονται από τους χώρους που βρίσκονται στα ήδη εγκεκριμένα τμήματα των πολεοδομικών ενοτήτων, στις οποίες εντάσσονται οι περιοχές επέκτασης.

Άρθρο 4

Τα προκήπια που καθορίζονται είναι πλάτους 1 μ. έως και 5 μ., όπως αυτά φαίνονται στα τοπογραφικά διαγράμματα που συνοδεύουν την παρούσα απόφαση.

Άρθρο 5


Η ισχύς της παρούσας απόφασης αρχίζει από τη δημοσίευση της στην Εφημερίδα της Κυβερνήσεως.

Η απόφαση αυτή να δημοσιευθεί στην Εφημερίδα της Κυβερνήσεως.

Λάρισα, 22 Δεκεμβρίου 2005

Ο Γενικός Γραμματέας Περιφέρειας
ΦΩΤΙΟΣ ΓΚΟΥΠΑΣ

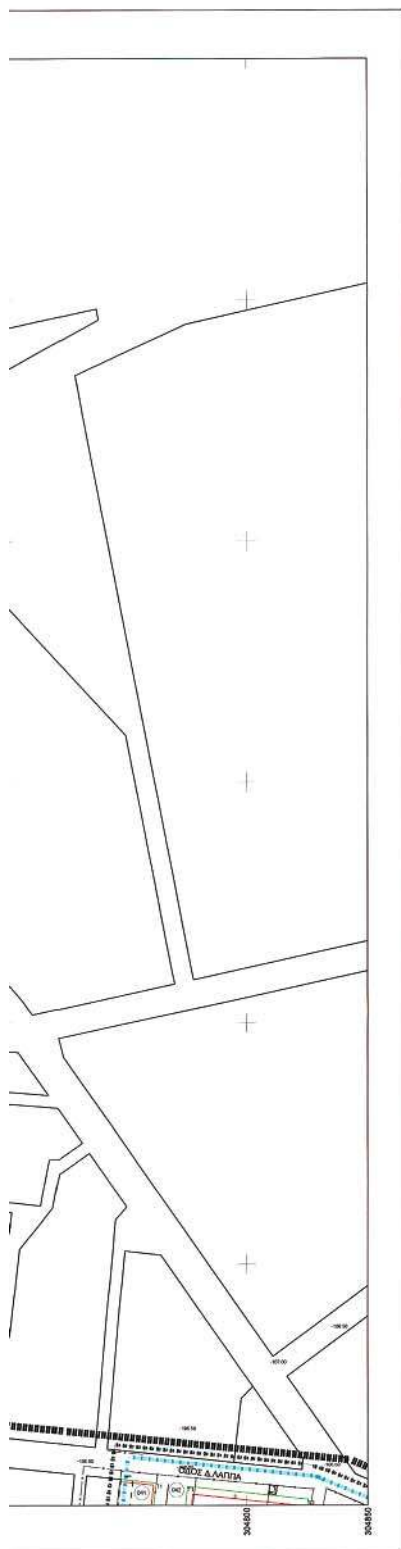

HAMBATOI
VINOY

ΕΘΝΙΚΟ ΤΥΠΟΓΡΑΦΕΙΟ
Για τεχνικούς λόγους στο σχεδιάγραμμα
ήγινε σπίκρυνση κατά ποσοστό 32 %

ΥΠΟΜΝΗΜΑ

- | | |
|-------------|------------------------------------|
| ■■■■■■■■■■ | Όρο Πολυεξάμετης Ένωσης - πολυώνος |
| ■■■■■■■■■■ | Όρο εξακρίβων Ρυμοτακτική σχέση |
| ■ ■ ■ ■ ■ ■ | Όρο Γ.Π.Σ. |
| ■■■■■■■■■■ | Όρο περιοχής προς πολεοδομική |
| ■■■■■■■■■■ | Όρο κεντρικών περιοχών |
| ■■■■■■■■■■ | Ρυμοτακτική γραμμή (πρόστυπ) |
| ■■■■■■■■■■ | Οδοδρομική γραμμή (έκδομη) |
| ■■■■■■■■■■ | Κατανομή των ρυμοτακτικών γραμμών |
| ■■■■■■■■■■ | Ενδεικτική γραμμή αποκρίσεων |
| ■■■■■■■■■■ | Ενδεικτική γραμμή αποκρίσεων |

- | | |
|-----------------------------------|------------------------------|
| <input type="text"/> | Αμελής Κατακόλι |
| <input type="text" value="Γ.Κ."/> | Γενική Κατακόλι |
| <input type="text" value="Κ."/> | Κεντρικές Αετούργειες πόλης |
| <input type="text" value="Κ.Χ."/> | Ελεύθερος χώρος Κανονιστικής |

- | | |
|---|--|
|  | Χώρος στάθμευσης αυτοκινήτων |
|  | Όρο τόμιο συντελεστή δόμησης (Σ.Δ.) |
|  | Όρο τόμιο αρτηριότητας και λοιπών δυνάμεων |
|  | Πολυκατοικίες λειτουργίες |

ΠΕΡΙΦΕΡΕΙΑΚΟ ΤΥΠΟΓΡΑΦΕΙΟ ΧΟΡΟΤΑΞΙΑΣ
ΟΙΚΙΣΜΟΥ & ΠΕΡΙΦΕΡΕΙΑΚΟ
Το παρόν σχεδιάζει να ελεγχθεί
ΠΛΗΘΟΣ: 20-2-05
Ημερ. εμφάνισης: 20-2-05
159122/20-2-05
Η ΠΡΟΫΠΟΛΟΓΙΣΜΟΣ
ΕΡΓΑΣΙΑΣ

ΕΡΕΥΝΑ ΕΚΔΗΛΩΣΕΩΣ

GEPINETAI
ATKASIN S922/05
22-12-05.
KOPUTAMEN H
a d z

SARANGGAH KONGRES
Belanda Marjan A.

ΤΟΜΕΙΣ ΟΡΩΝ ΔΟΜΗΤΗΣ	A	B
ΑΡΙΤΗΤΗΤΑ ΚΑΤΑ ΚΑΝΟΝΑ	$\Pi=13.00 \mu, E=300.00 \mu^2$	$\Pi=14.00 \mu, E=500.00 \mu^2$
ΑΡΙΤΗΤΗΤΑ ΚΑΤΑ ΠΑΡΕΚΚΛΙΣΗ		
ΚΑΛΥΨΗ	60%	60%
ΣΥΜΤΕΛΕΣΤΗΣ ΔΟΜΗΣΗΣ	0.6	0.6
ΥΨΟΣ	8.00 μ σε περίπτωση ύψους <2 μ σε περίπτωση >2 μ	8.00 μ σε περίπτωση ύψους <2 μ σε περίπτωση >2 μ

ΕΡΓΟΔΟΤΗΣ : ΔΗΜΟΣ ΚΑΡΔΙΤΣΑΣ

ΜΕΛΕΤΗ ΚΤΗΜΑΤΟΓΡΑΦΗΣΗΣ - ΠΟΛΕΟΔΟΜΗΣΗΣ
ΚΑΙ ΠΡΑΞΗ ΕΦΑΡΜΟΓΗΣ

ΠΕΡΙΟΧΗ ΜΕΛΕΤΗΣ: ΘΥΛΑΚΕΣ ΚΑΜΙΝΑΔΕΣ - ΖΑΧΑΡΙΩΤΕΣ
ΤΜΗΜΑ ΖΑΧΑΡΙΩΤΕΣ - ΘΥΛΑΚΑΣ 1

ΔΙΑΝΟΜΗ ΠΙΝΑΚΙΔΩΝ		
	1/12.12	1/13.12
		1/14.12
1/11.11	1/12.11	1/13.11
1/11.10	1/12.10	

ΜΕΛΕΤΗΤΗΣ

ΜΟΥΤΣΑΝΙΔΗΣ ΕΥΑΓΓΕΛΟΣ

ΑΡΧ. ΤΟΠ. ΜΗΧ/ΚΟΣ

ΚΟΤΟΥΛΑ ΦΡΕΔΕΡΙΚΗ

ΑΡΧ. ΤΟΠ. ΜΗΧ/ΚΟΣ



ΣΥΝΕΡΓΑΤΗΣ

ΚΑΡΕΤΣΟΥ ΜΑΡΙΑ

ΑΡΧΙΤΕΚΤΟΝ ΜΗΧ/ΚΟΣ

ΕΠΙΒΛΕΠΩΝ

ΚΟΥΤΣΑΦΤΗΣ ΣΠΥΡΟΣ

ΠΟΛΕΟΔΟΜΙΚΗ ΟΡΓΑΝΩΣΗ ΛΕΙΤΟΥΡΓΙΕΣ


П. 1.1.


ΠΡΟΤΑΣΗ
ΠΟΛΕΟΔΟΜΙΚΟ ΣΧΕΔΙΟ

KLIMAKA 1:1000

Β' ΦΑΣΗ

ΗΜΕΡΟΜΗΝΙΑ ΔΕΚΕΜΒΡΙΟΣ 2005

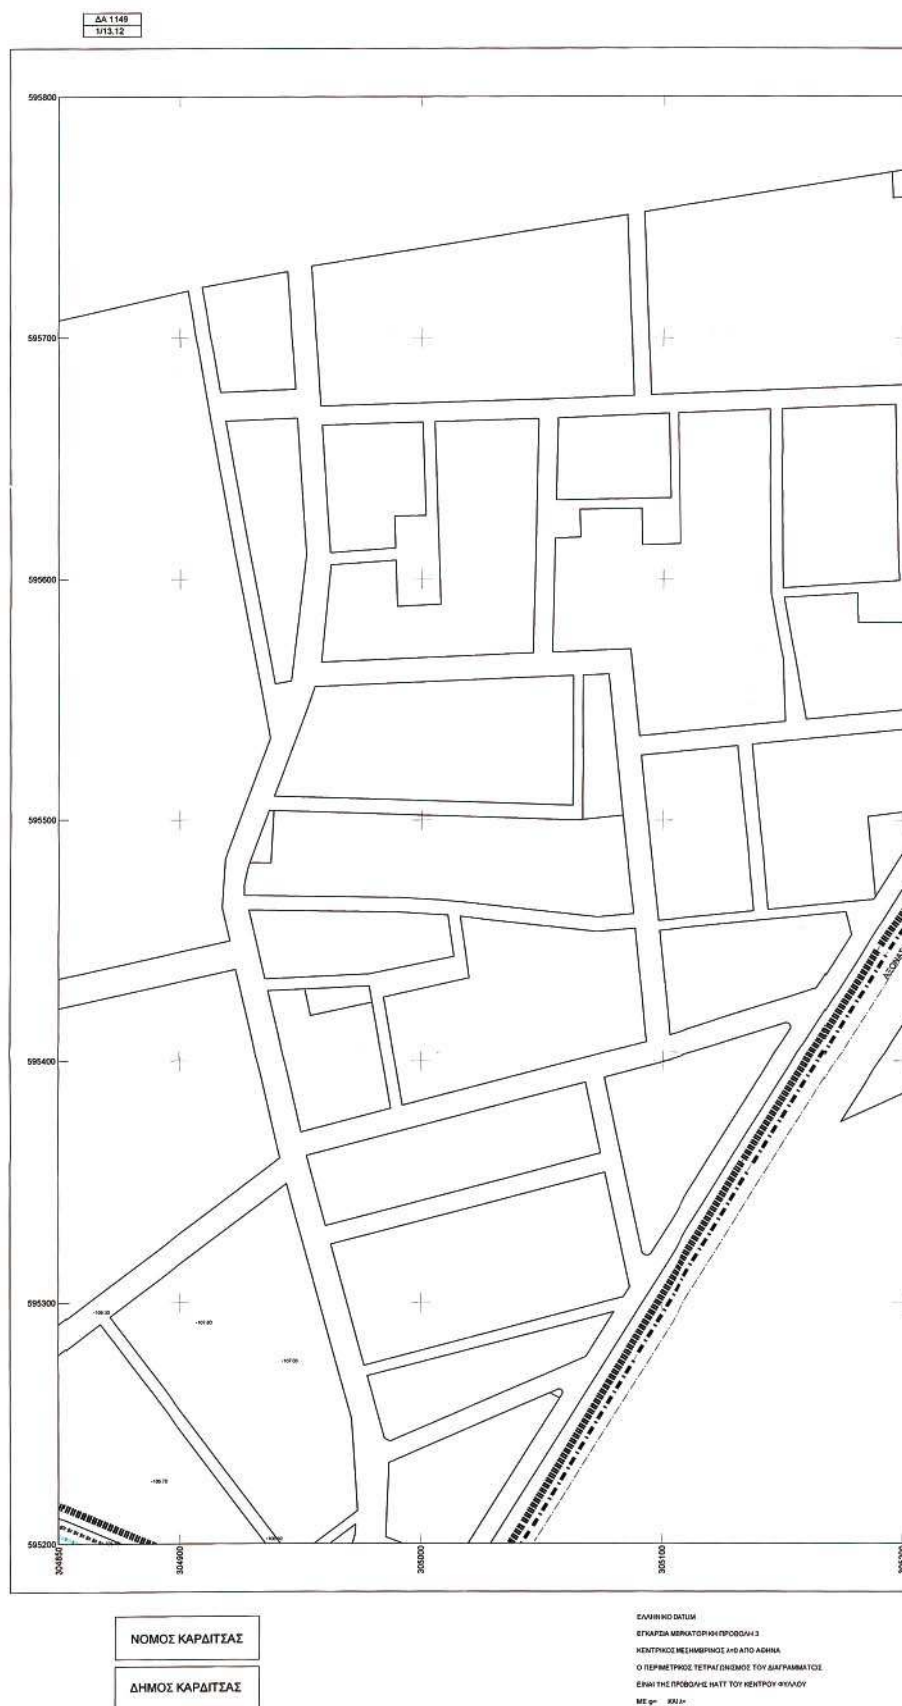

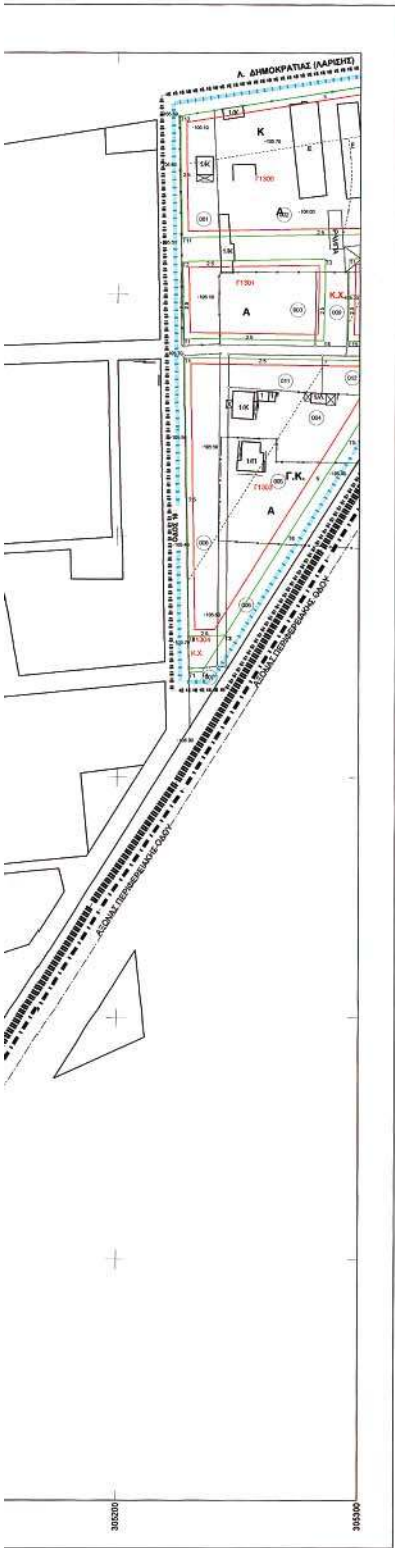

ΕΘΝΙΚΟ ΓΥΠΟΓΡΑΦΕΙΟ
Για τεχνικούς λόγους στο σχεδιάγραμμα
ήντε συμπίεση κατά ποσοστό 72. %

ΥΠΟΜΝΗΜΑ

- Οριο Πολυκατοικίας - Εντάξης - γκισόν
- Οριο εγκατεμένου Παρατακτικού σφιδαν
- Οριο Γ.Π.Σ
- Οριο περιοχής προς πολυκατοικία
- Οριο κεντρικών περασίων
- Ρυμοτομική γραμμή (πρόσπερ)
- Οικοδομική γραμμή (όχι κίνηση)
- Καταργούμενη ρυμοτομική γραμμή
- Ενδεικτική γραμμή οριοθέτησης με πρόβλεψη στην περιγραφή
- Αμλής Κατοικία
- Γ.Κ. Γενική Κατοικία
- Κ. Κεντρικές Αποταρματικές πλάτες
- Κ.Χ. Ελεύθερος χώρος Κανονιστικός
- Χώρος στήριξης αυτοκινήτων
- Οριο τμήμα συντελεστή δόμησης (Σ.Δ.)
- Οριο τμήμα οριοθέτησης και λοιπών όρων δόμησης
- Πολυκατοικία Αποταρματικές

ΠΕΡΙΦΕΡΕΙΑΚΟ ΣΥΝΔΕΣΜΟ ΚΑΡΔΙΤΑΣ
ΟΙΚΙΣΤΩΝ & ΠΕΡΙΟΧΗΣ
Τα παρόντα σχέδια έχουν
Π.Ε.Χ.Ο.Π. Π.Ν. 20-12-05
και εγκρίθηκαν σύμφωνα με
137122/20-12-05 ΥΠΟΥΡΓΕΙΟ
Α. ΓΡΑΦΕΙΟ


ΕΓΚΡΙΣΗ Τ.Α.Ι
ΑΠΟΔΕΙΞΗ 3922/05
Αριθμός 20-12-05
ΜΕ Β.Π.
ΚΑΡΔΙΤΑΣ Η
Α.Χ.Α.

ΤΟΜΕΙΣ ΟΡΩΝ ΔΟΜΗΣΗΣ	A	B
ΑΡΤΙΟΤΗΤΑ ΚΑΤΑ ΚΑΝΟΝΑ	Π=13.00 μ. Ε=300.00 μ ²	Π=14.00 μ. Ε=500.00 μ ²
ΑΡΤΙΟΤΗΤΑ ΚΑΤΑ ΠΑΡΕΚΚΛΙΣΗ		
ΚΑΛΥΨΗ	60%	60%
ΣΥΝΤΕΛΕΣΤΗΣ ΔΟΜΗΣΗΣ	0.6	0.6
ΥΨΟΣ	8.00 μ σε περίπτωση στέγης >2 μ Δεν επιτρέπεται Πίστα	8.00 μ σε περίπτωση στέγης >2 μ Δεν επιτρέπεται Πίστα

ΕΡΓΟΔΟΤΗΣ : ΔΗΜΟΣ ΚΑΡΔΙΤΑΣ

ΜΕΛΕΤΗ ΚΤΗΜΑΤΟΓΡΑΦΗΣΗΣ - ΠΟΛΕΟΔΟΜΗΣΗΣ
ΚΑΙ ΠΡΑΞΗ ΕΦΑΡΜΟΓΗΣ


ΠΕΡΙΟΧΗ ΜΕΛΕΤΗΣ: ΘΥΛΑΚΕΣ ΚΑΜΙΝΑΔΕΣ - ΖΑΧΑΡΙΟΤΕΣ
ΤΜΗΜΑ ΖΑΧΑΡΙΟΤΕΣ - ΘΥΛΑΚΑΣ 1

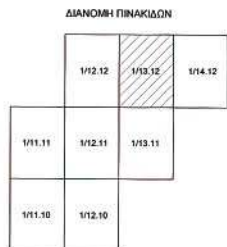


ΜΕΛΕΤΗΤΕΣ
ΜΟΥΤΣΑΝΙΔΗΣ ΕΥΑΓΓΕΛΟΣ
ΑΓΡ. ΤΟΠ. ΜΗΧ/ΚΟΣ
ΚΩΤΟΥΛΑ ΦΡΕΔΕΡΙΚΗ
ΑΓΡ. ΤΟΠ. ΜΗΧ/ΚΟΣ
ΣΥΝΕΡΓΑΤΗΣ
ΚΑΡΕΤΣΟΥ ΜΑΡΙΑ
ΑΡΧΙΤΕΚΤΟΝ ΜΗΧ/ΚΟΣ
ΕΠΙΒΛΕΠΩΝ
ΚΟΥΤΣΑΦΤΗΣ ΣΠΥΡΟΣ

ΠΟΛΕΟΔΟΜΙΚΗ ΟΡΓΑΝΩΣΗ ΛΕΙΤΟΥΡΓΙΕΣ

Π. 1.1.	ΠΡΟΤΑΣΗ ΠΟΛΕΟΔΟΜΙΚΟ ΣΧΕΔΙΟ
ΚΛΙΜΑΚΑ 1:1000 ΗΜΕΡΟΜΗΝΙΑ ΔΕΚΕΜΒΡΙΟΣ 2005	Β' ΦΑΣΗ

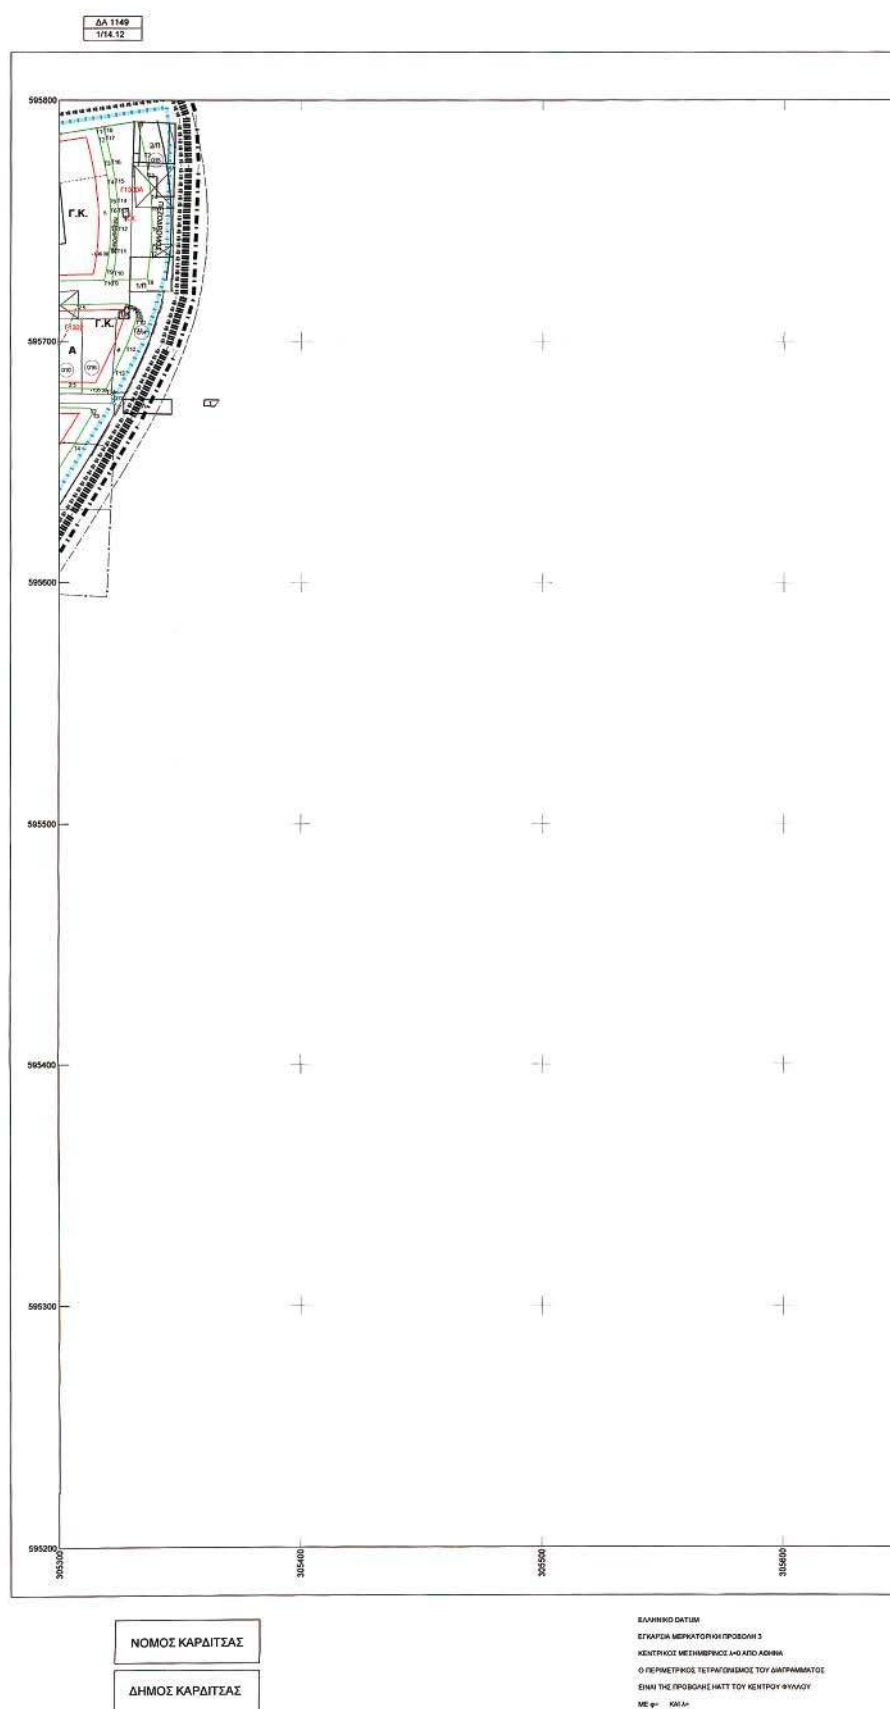

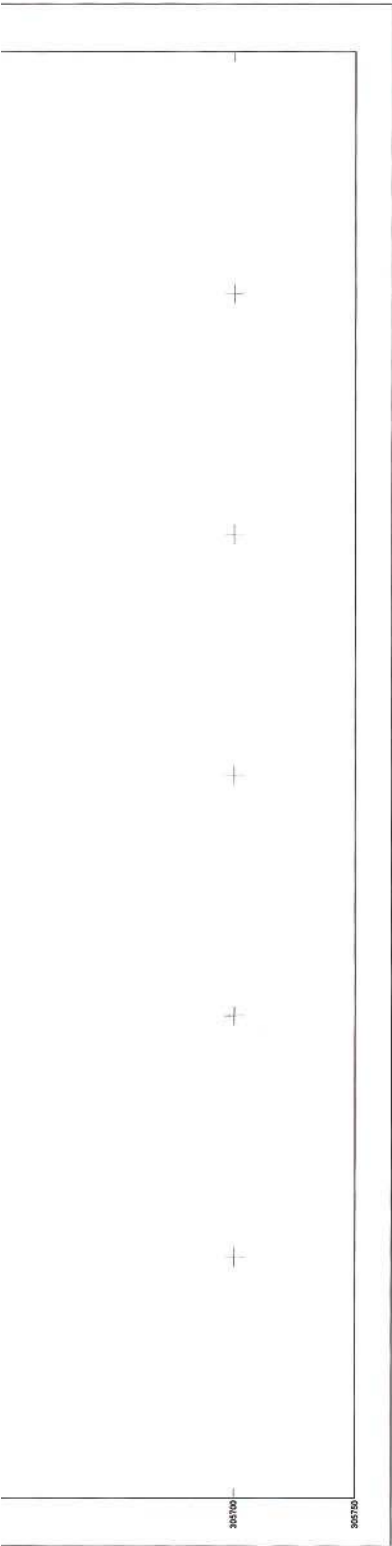

ΕΘΝΙΚΟ ΤΥΠΟΓΡΑΦΕΙΟ
Για τεχνικούς λόγους στο σχεδιάγραμμα
έγινε μείωση κατά ποσοστό 32,5%

ΥΠΟΜΝΗΜΑ

- Οριο Πολεοδομικής Ενότητας - γραμμές
- Οριο εγκατεστημένου Παραγωγικού σχεδίου
- Οριο Γ.Π.Σ.
- Οριο περιοχής προς πολεοδομηση
- Οριο κεντρικών περιοχών
- Ρυμοτομική γραμμή (πρόσθια)
- Οικοδομική γραμμή (όπισθια)
- Καταργούμενη ρυμοτομική γραμμή
- Ενδεικτική γραμμή οριοθέτησης με πρόβλεψη στον παραρτηματικό
- Αστική Κατακλι
- Γ.Κ.
- Κ.
- Κ.Χ.
- Χώρα ορίσματος αστικής
- Οριο ταύρα συντήρησης δόμησης (Σ.Δ.)
- Οριο ταύρα ορίσματος και αστική ορίσματος
- Πολιτιστικός Αξιοποιήσιμος



ΤΟΜΕΙΣ ΟΡΙΩΝ ΔΟΜΗΣΗΣ	A	B
ΑΡΙΣΤΟΤΗΤΑ ΚΑΤΑ ΚΑΝΟΝΑ	Π=13.00 μ. Ε=300.00 μ2	Π=14.00 μ. Ε=500.00 μ2
ΑΡΙΣΤΟΤΗΤΑ ΚΑΤΑ ΠΑΡΕΚΟΛΥΣΗ		
ΚΑΛΥΨΗ	60%	60%
ΣΥΝΤΕΛΕΣΤΗΣ ΔΟΜΗΣΗΣ	0.5	0.5
ΥΨΟΣ	8.00 μ σε περίπτωση ύψους >2 μ δεν επιτρέπεται Πίσω	8.00 μ σε περίπτωση ύψους >2 μ δεν επιτρέπεται Πίσω

ΕΡΓΟΔΟΤΗΣ : ΔΗΜΟΣ ΚΑΡΔΙΤΣΑΣ

ΜΕΛΕΤΗ ΚΤΗΜΑΤΟΓΡΑΦΗΣΗΣ - ΠΟΛΕΟΔΟΜΗΣΗΣ
ΚΑΙ ΠΡΑΞΗ ΕΦΑΡΜΟΓΗΣ

ΠΕΡΙΟΧΗ ΜΕΛΕΤΗΣ: ΘΥΛΑΚΕΣ ΚΑΜΙΝΑΔΕΣ - ΖΑΧΑΡΙΩΤΕΣ
ΤΜΗΜΑ ΖΑΧΑΡΙΩΤΕΣ - ΘΥΛΑΚΑΣ 1


ΔΙΑΝΟΜΗ ΠΙΝΑΚΩΝ


1/12.12	1/13.12	1/14.12
1/11.11	1/12.11	1/13.11
1/11.10	1/12.10	

ΜΕΛΗΤΗΤΕΣ
ΜΟΥΤΣΑΝΙΔΗΣ ΕΥΑΓΓΕΛΟΣ
ΑΓΡ. ΤΟΠ. ΜΗΧΙΚΟΣ
ΚΩΤΟΥΛΑ ΦΡΕΙΔΕΡΙΚΗ
ΑΓΡ. ΤΟΠ. ΜΗΧΙΚΟΣ
ΣΥΝΕΡΓΑΤΗΣ
ΚΑΡΕΤΣΟΥ ΜΑΡΙΑ
ΑΡΧΙΤΕΚΤΟΝ ΜΗΧΙΚΟΣ
ΕΠΙΒΛΕΠΩΝ
ΚΟΥΤΣΑΦΤΗΣ ΣΠΥΡΟΣ

ΠΟΛΕΟΔΟΜΙΚΗ ΟΡΓΑΝΩΣΗ ΛΕΙΤΟΥΡΓΙΕΣ

Π. 1.1.	ΠΡΟΤΑΣΗ ΠΟΛΕΟΔΟΜΙΚΟ ΣΧΕΔΙΟ
ΚΛΙΜΑΚΑ 1:1000	Β' ΦΑΣΗ
ΗΜΕΡΟΜΗΝΙΑ ΔΕΚΕΜΒΡΙΟΣ 2005	

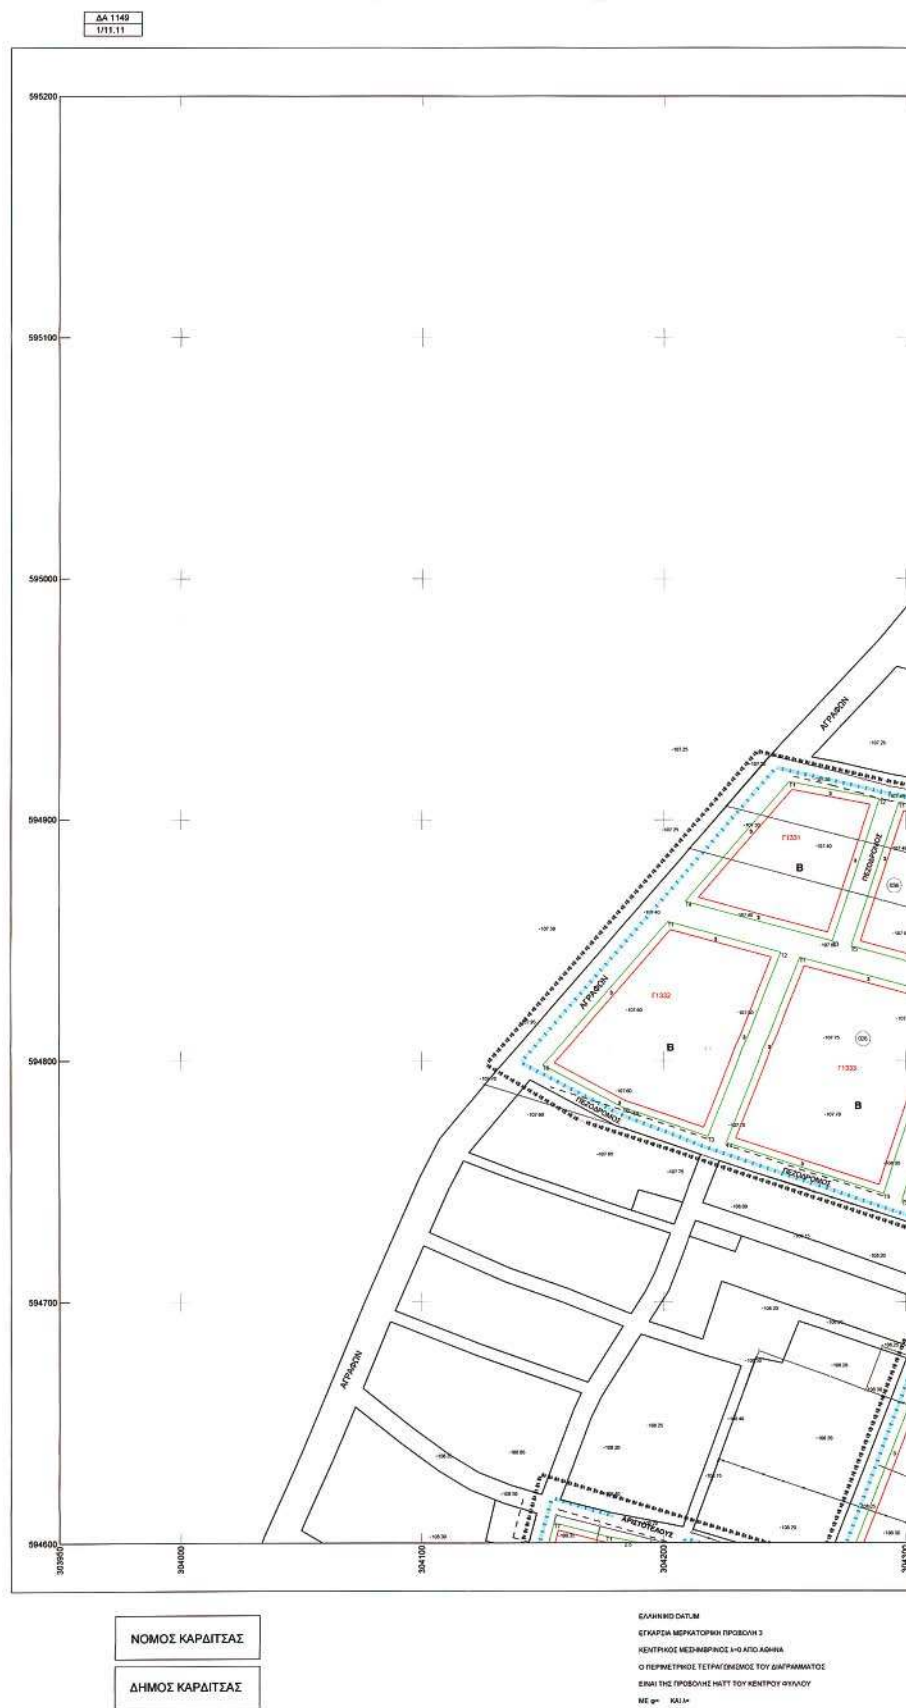

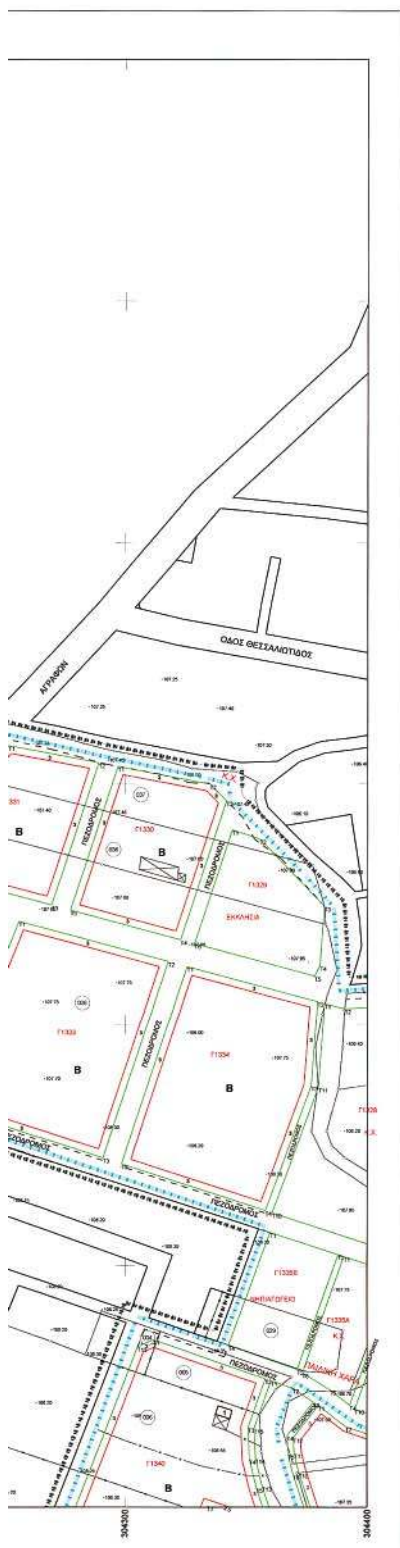

ΕΘΝΙΚΟ ΤΥΠΟΓΡΑΦΕΙΟ
Για τεχνικούς λόγους στο σχεδιάγραμμα
ήγινε σμίκρυνση κατά ποσοστό 32 %

ΥΠΟΜΝΗΜΑ

- | | |
|---|---|
|  | Όρο Πολυκομματικής Ενότητας - κοινοτική |
|  | Όρο εγκατεστημένο Ρυμοτακτικό σχέδιο |
|  | Όρο Γ.Π.Ε |
|  | Όρο περπατή προς πολυκομματική |
|  | Όρο κεντρικών περπατή |
|  | Ρυμοτακτική γραμμή (ακρίβεια) |
|  | Οκωδοτική γραμμή (ακρίβεια) |
|  | Κατανομή των ρυμοτακτικών γραμμών |
|  | Ενδεικτική γραμμή αναπόδειξη με πρόβλεψη στην περιγραφή |
|  | Αμφίσημο Κανονικό |
|  | Γενική Κανονική |
|  | Κεντρικός Κανονικός Πόλη |
|  | Ελεγκτικός χώρος Κανονιστικής |
|  | Χώρος οριστικής αποκατάστασης |
|  | Όρο γαλικά συντακτική δομή (Σ.Δ.) |
|  | Όρο γαλικά οριστική και Κανονική δομή δομή |
|  | Πολιτισμικές Κανονιστικές |



ΤΟΜΕΙΣ ΟΡΩΝ ΔΟΜΗΣΗΣ	A	B
ΑΡΙΤΗΤΗΤΑ ΚΑΤΑ ΚΑΝΟΝΑ	$\Gamma=13.00 \mu, E=300.00 \mu^2$	$\Gamma=14.00 \mu, E=500.00 \mu^2$
ΑΡΙΤΗΤΗΤΑ ΚΑΤΑ ΠΑΡΕΚΚΛΙΣΗ		
ΚΑΛΥΨΗ	60%	60%
ΣΥΝΤΕΛΕΣΤΗΣ ΔΟΜΗΣΗΣ	0.6	0.6
ΥΨΟΣ	8.00 μ σε περιμετρικές θέσεις +2 μ και ενδιάμεσες θέσεις	8.00 μ σε περιμετρικές θέσεις +2 μ και ενδιάμεσες θέσεις

ΕΡΓΟΔΟΤΗΣ : ΔΗΜΟΣ ΚΑΡΔΙΤΣΑΣ

ΜΕΛΕΤΗ ΚΤΗΜΑΤΟΓΡΑΦΗΣΗΣ - ΠΟΛΕΟΔΟΜΗΣΗΣ
ΚΑΙ ΠΡΑΞΗ ΕΦΑΡΜΟΓΗΣ

ΠΕΡΙΟΧΗ ΜΕΛΕΤΗΣ: ΘΥΛΑΚΕΣ ΚΑΜΙΝΑΔΕΣ - ΖΑΧΑΡΙΩΤΕΣ
ΤΜΗΜΑ ΖΑΧΑΡΙΩΤΕΣ - ΘΥΛΑΚΑΣ 1

ΔΙΑΝΟΜΗ ΠΙΝΑΚΙΔΩΝ

	1/12.12	1/13.12	1/14.12
1/11.11	1/12.11	1/13.11	
1/11.10	1/12.10		

ΜΕΛΕΤΗΤΕΣ
ΜΟΥΤΣΑΝΙΔΗΣ ΕΥΑΓΓΕΛΟΣ
ΑΓΡ. ΤΟΠ. ΜΗΧ/ΚΟΣ
ΚΩΤΟΥΛΑ ΦΡΕΙΔΕΡΙΚΗ
ΑΓΡ. ΤΟΠ. ΜΗΧ/ΚΟΣ

ΣΥΝΕΡΓΑΤΗΣ
ΚΑΡΕΤΣΟΥ ΜΑΡΙΑ
ΑΡΧΙΤΕΚΤΟΝ ΜΗΧ/ΚΟΣ

ΕΠΙΒΛΕΠΩΝ
ΚΟΥΤΣΑΦΤΗΣ ΣΠΥΡΟΣ

ΠΟΛΕΟΔΟΜΙΚΗ ΟΡΓΑΝΩΣΗ ΛΕΙΤΟΥΡΓΙΕΣ


П. 1.1.


ΠΡΟΤΑΣΗ
ΠΟΛΕΟΔΟΜΙΚΟ ΣΧΕΔΙΟ

KLIMAKA 1:1000

Β' ΦΑΣΗ

ΗΜΕΡΟΜΗΝΙΑ ΔΕΚΕΜΒΡΙΟΣ 2005

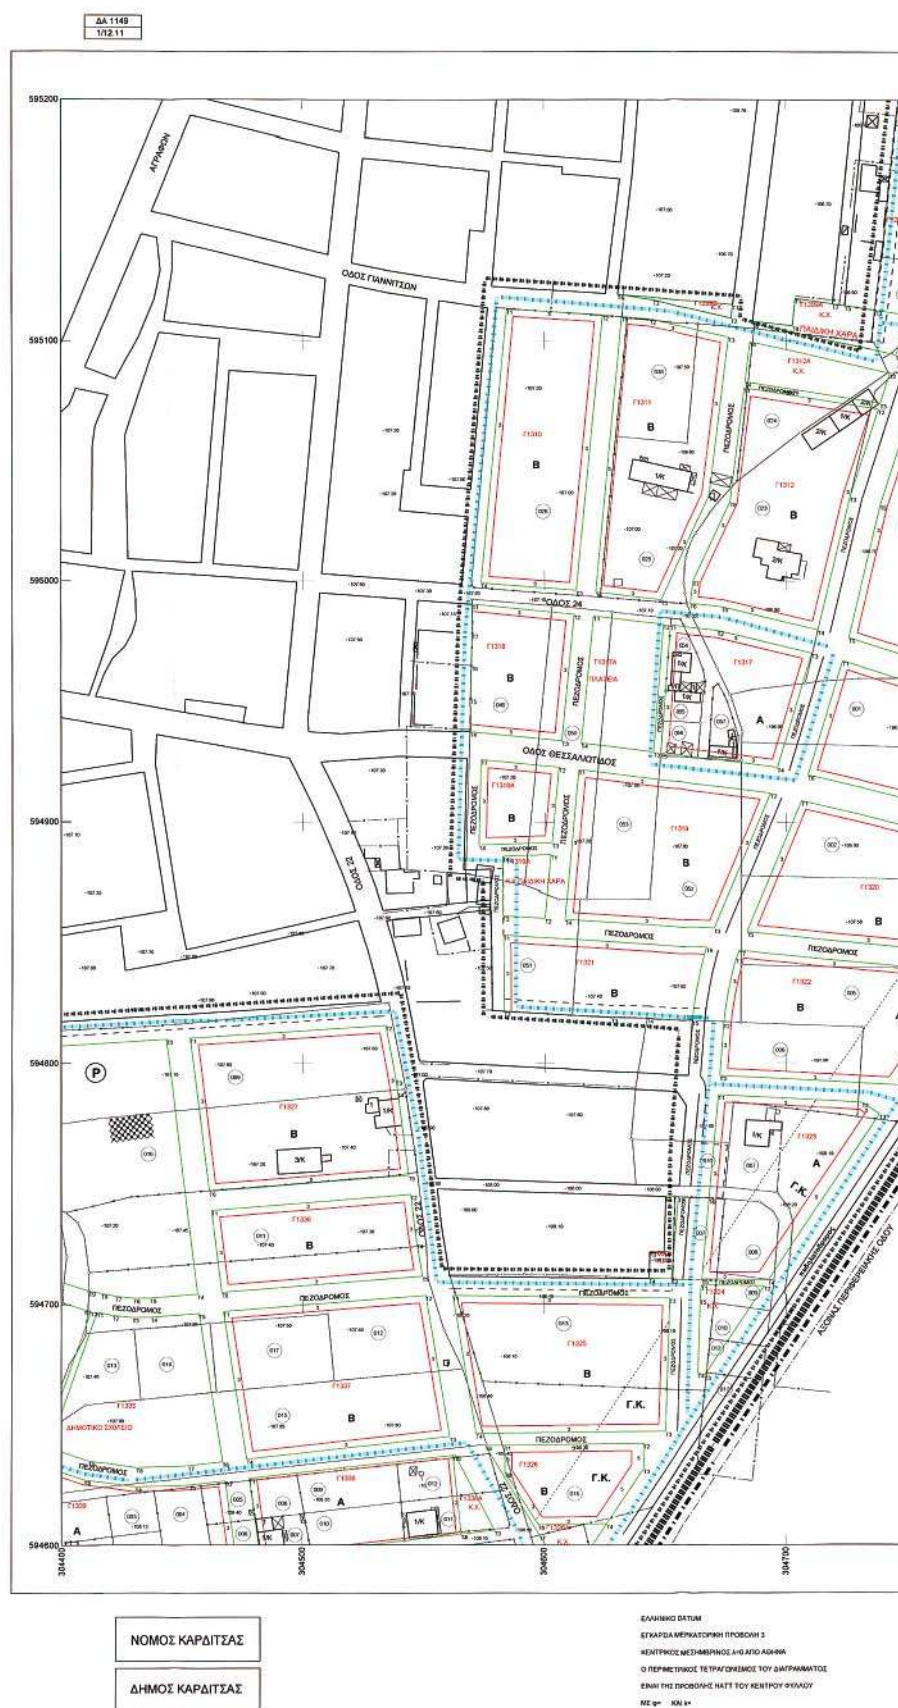

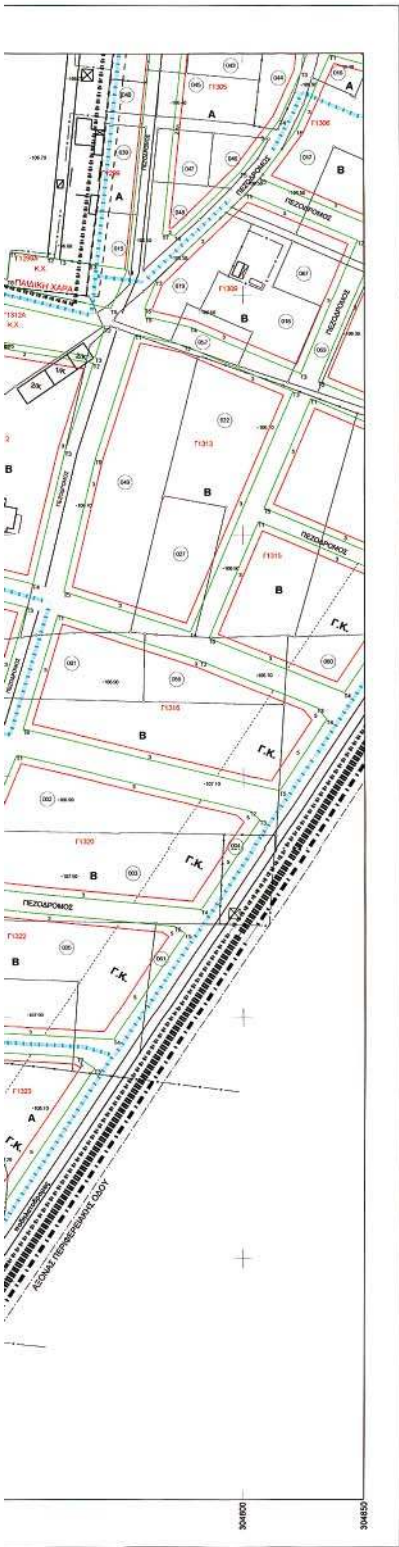

ΕΘΝΙΚΟ ΤΥΠΟΓΡΑΦΕΙΟ
Για τεχνικούς λόγους στο σχεδιάγραμμα
έγινε αμείωση κατά ποσοστό 2,5 %

ΥΠΟΜΝΗΜΑ

- Οριο Πολεοδομικής Ενότητας - γαλανάς
- Οριο εγκατεστημένων Ρυμοτομικών σχεδίων
- Οριο Γ.Π.Σ.
- Οριο περιοχής προς πολεοδομική
- Οριο κεντρικών περιοχών
- Ρυμοτομική γραμμή (πρόστυλο)
- Οικοδομική γραμμή (κόκκινη)
- Καταρτημένη ρυμοτομική γραμμή
- Ενδεκτική γραμμή εκσκαφών με πρότυπο στον περιφερειακό
- Αμείωσις Κατοικίας
- Γ.Κ.
- Κ.
- Κ.Χ.
- Χώρος σταθμεύσεως αυτοκινήτων
- Οριο τμήμα συντάκτης δόμησης (Σ.Δ.)
- Οριο τμήμα συντάκτης και λοιπών όρων δόμησης
- Παλαιότερες Ανοικοφυρές

ΕΠΙΧΕΙΡΗΣΙΑΚΟ ΠΡΟΓΡΑΜΜΑ ΑΝΤΑΓΩΝΙΣΤΙΚΟΤΗΤΑΣ
ΟΙΚΟΝΟΜΙΑΣ ΚΑΙ ΑΝΑΠΤΥΞΗΣ
Το παρόν σχέδιο αφορά έργο με τη
Π.Σ.Χ.Ο.Π. της 20-12-05
και εγκρίθηκε σύμφωνα με τη
ΚΥΠΡ/24/04/2005. Γραμμή
ΠΡΟΒΛΕΨΕΙΣ

ΚΩΣΤΑΣ ΚΟΝΤΙΝΟΥΣ ΚΩΣΤΗΣ ΜΠΑΛΑΝΟΣ

ΕΓΚΛΗΜΑΤΑ
3922/05
22-12-05
4 ΠΡΟΤΑΜΕΝΗ
ΕΛΛΗΝΙΚΗ ΔΗΜΟΚΡΑΤΙΑ

ΤΟΜΕΙΣ ΟΡΩΝ ΔΟΜΗΣΗΣ	A	B
ΑΡΤΙΟΤΗΤΑ ΚΑΤΑ ΚΑΝΟΝΑ	Π=13.00 μ, Ε=300.00 μ ²	Π=14.00 μ, Ε=500.00 μ ²
ΑΡΤΙΟΤΗΤΑ ΚΑΤΑ ΠΑΡΕΚΚΛΙΣΗ		
ΚΑΛΥΨΗ	60%	60%
ΣΥΝΤΕΛΕΣΤΗΣ ΔΟΜΗΣΗΣ	0.5	0.5
ΥΨΟΣ	8.00 μ σε τακτοποιημένη οδό +2 μ δυν. επιπλέον 1.00 μ	8.00 μ σε τακτοποιημένη οδό +2 μ δυν. επιπλέον 1.00 μ

ΕΡΓΟΔΟΤΗΣ : ΔΗΜΟΣ ΚΑΡΔΙΤΣΑΣ

ΜΕΛΕΤΗ ΚΤΗΜΑΤΟΓΡΑΦΗΣΗΣ - ΠΟΛΕΟΔΟΜΗΣΗΣ
ΚΑΙ ΠΡΑΞΗ ΕΦΑΡΜΟΓΗΣ

ΠΕΡΙΟΧΗ ΜΕΛΕΤΗΣ: ΘΥΛΑΚΕΣ ΚΑΜΙΝΑΔΕΣ - ΖΑΧΑΡΙΩΤΕΣ
ΤΜΗΜΑ ΖΑΧΑΡΙΩΤΕΣ - ΘΥΛΑΚΑΣ 1


ΔΙΑΝΟΜΗ ΠΙΝΑΚΙΔΩΝ

	1/12.12	1/13.12	1/14.12
1/11.11	1/12.11	1/13.11	
1/11.10	1/12.10		

ΜΕΛΕΤΗΤΕΣ
ΜΟΥΣΤΑΝΙΔΗΣ ΕΥΑΓΓΕΛΟΣ
ΑΓΡ. ΤΟΠ. ΜΗΧ.ΚΟΣ
ΚΟΤΟΥΛΑ ΦΡΕΔΕΡΙΚΗ
ΑΓΡ. ΤΟΠ. ΜΗΧ.ΚΟΣ
ΣΥΝΕΡΓΑΤΗΣ
ΚΑΡΕΤΣΟΥ ΜΑΡΙΑ
ΑΡΧΙΤΕΚΤΟΝ ΜΗΧ.ΚΟΣ
ΕΠΙΒΛΕΠΩΝ
ΚΟΥΤΣΑΦΤΗΣ ΣΠΥΡΟΣ

ΠΟΛΕΟΔΟΜΙΚΗ ΟΡΓΑΝΩΣΗ ΛΕΙΤΟΥΡΓΙΕΣ

Π. 1.1.	ΠΡΟΤΑΣΗ ΠΟΛΕΟΔΟΜΙΚΟ ΣΧΕΔΙΟ
ΚΛΙΜΑΚΑ 1:1000	Β' ΦΑΣΗ
ΗΜΕΡΟΜΗΝΙΑ ΔΕΚΕΜΒΡΙΟΣ 2005	

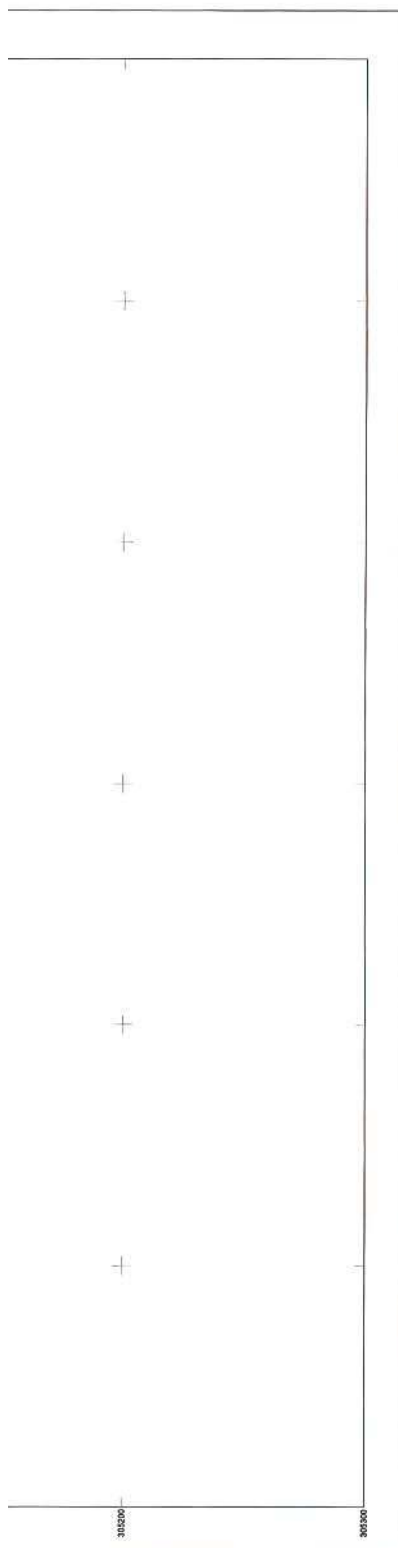

ΕΘΝΙΚΟ ΤΥΠΟΓΡΑΦΕΙΟ
Για τεχνικούς λόγους στο σχεδιάγραμμα
ήγινε συμπίεση κατά ποσοστό 75 %

ΥΠΟΜΝΗΜΑ

- Όριο Πολεοδομικής Ενότητας - υπτονός
- Όριο εγκατεμένου Ρυμοτομικού σχεδίου
- Όριο Γ.Π.Σ.
- Όριο περιοχής προς πολεοδομηση
- Όριο κτιριακών περιοχών
- — — — — Ρυμοτομική γραμμή (πρόσφυ)
- — — — — Οικοδομική γραμμή (όπισφυ)
- — — — — Καταρτιζόμενη ρυμοτομική γραμμή
- — — — — Ενδεικτική γραμμή οικιστικών με πρόσωπα στον περιφερειακό
- Αμνηξ Κατακεί
- Γ.Κ. Γενική Κατακεί
- Κ. Κεντρικές Αετοσυργίες πόλης
- Κ.Χ. Εξωτερικός χώρος Κανθέρηρας
- Χώρος στάθμευσης αυτοκινήτων
- Όριο ταμεία συντελεστή δόμησης (Σ.Δ.)
- Όριο ταμεία αντιστάθμισης και λοιπών όρων δόμησης
- Πολυκατοικίες Αετοσυργίες

ΠΕΡΙΦΕΡΕΙΑΚΟ ΣΥΜΒΟΥΛΙΟ ΧΩΡΟΤΑΞΙΑΣ
ΟΡΙΣΜΟΥ & ΠΕΡΙΦΑΛΛΑΓΝΤΟΣ
Το παρόν εγκρίθηκε με απόφαση από το
Π.Ε.Χ.Ο.Π. την 20-12-05
και εγκρίθηκε σύμφωνα με την υπ' αριθ.
10222/20-12-05... (υπογράφεται) Η
ΠΡΟΕΔΡΟΣ ΓΡΑΦΕΙΟΥ

ΚΩΔΙΚΟΣ ΜΗΤΡΑΧΟΣ



ΤΟΜΕΙΣ ΟΡΩΝ ΔΟΜΗΣΗΣ	A	B
ΑΡΤΙΟΤΗΤΑ ΚΑΤΑ ΚΑΝΟΝΑ	Π=13.00 μ. Ε=300.00 μ²	Π=14.00 μ. Ε=500.00 μ²
ΑΡΤΙΟΤΗΤΑ ΚΑΤΑ ΠΑΡΕΚΚΛΙΣΗ		
ΚΑΛΥΨΗ	60%	60%
ΣΥΝΤΕΛΕΣΤΗΣ ΔΟΜΗΣΗΣ	0.6	0.6
ΥΨΟΣ	8.00 μ σε περίπτωση ύψους >2 μ δεν επιτρέπεται ΠΔΟ.	8.00 μ σε περίπτωση ύψους >2 μ δεν επιτρέπεται ΠΔΟ.

ΕΡΓΟΔΟΤΗΣ : ΔΗΜΟΣ ΚΑΡΔΙΤΣΑΣ

ΜΕΛΕΤΗ ΚΤΗΜΑΤΟΓΡΑΦΗΣΗΣ - ΠΟΛΕΟΔΟΜΗΣΗΣ
ΚΑΙ ΠΡΑΞΗ ΕΦΑΡΜΟΓΗΣ

ΠΕΡΙΟΧΗ ΜΕΛΕΤΗΣ: ΘΥΛΑΚΕΣ ΚΑΜΙΝΑΔΕΣ - ΖΑΧΑΡΙΩΤΕΣ
ΤΜΗΜΑ ΖΑΧΑΡΙΩΤΕΣ - ΘΥΛΑΚΑΣ 1

ΔΙΑΝΟΜΗ ΠΙΝΑΚΩΝ

	1/12.12	1/13.12	1/14.12
1/11.11	1/12.11	1/13.11	
1/11.10	1/12.10		

ΜΕΛΕΤΗΤΕΣ

ΜΟΥΤΣΑΝΙΔΗΣ ΕΥΑΓΓΕΛΟΣ
ΑΓΡ. ΤΟΠ. ΜΗΧΑΝΙΚΟΣ

ΚΩΤΟΥΛΑ ΦΡΕΔΕΡΙΚΗ
ΑΓΡ. ΤΟΠ. ΜΗΧΑΝΙΚΟΣ

ΣΥΝΕΡΓΑΤΗΣ


ΚΑΡΕΤΣΟΥ ΜΑΡΙΑ
ΑΡΧΙΤΕΚΤΟΝ ΜΗΧΑΝΙΚΟΣ

ΕΠΙΒΛΕΠΩΝ

ΚΟΥΤΣΑΦΘΗΣ ΣΠΥΡΟΣ

ΠΟΛΕΟΔΟΜΙΚΗ ΟΡΓΑΝΩΣΗ ΛΕΙΤΟΥΡΓΙΕΣ

Π. 1.1.	ΠΡΟΤΑΣΗ ΠΟΛΕΟΔΟΜΙΚΟ ΣΧΕΔΙΟ
ΚΛΙΜΑΚΑ 1:1000	Β' ΦΑΣΗ
ΗΜΕΡΟΜΗΝΙΑ ΔΕΚΕΜΒΡΙΟΣ 2005	

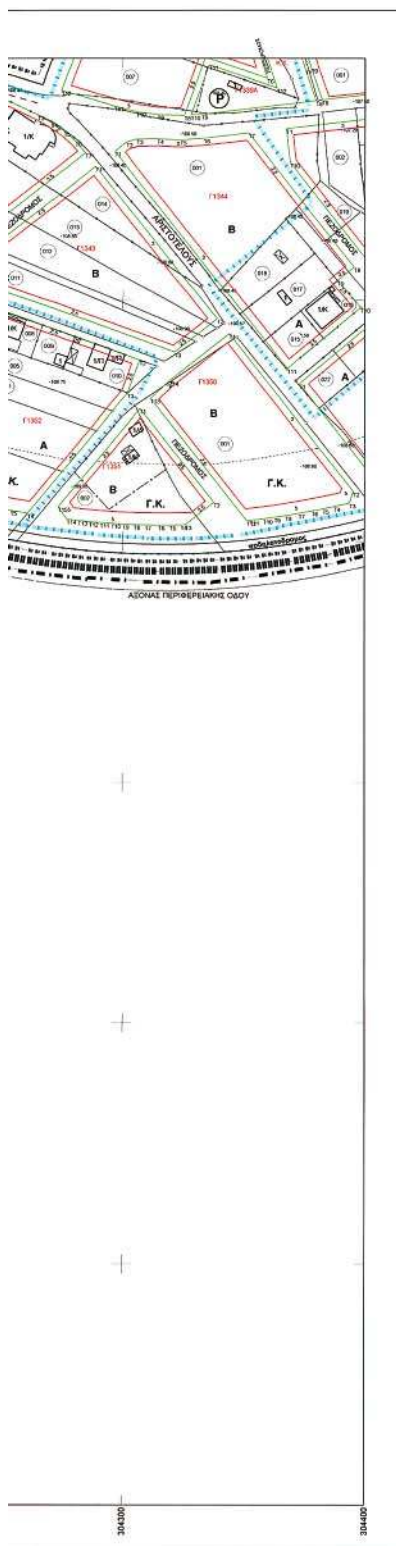

ΕΘΝΙΚΟ ΤΥΠΟΓΡΑΦΕΙΟ
Για τεχνικούς λόγους στο σχεδιάγραμμα
δίνε σμίκρυνση κατά ποσοστό 32%

ΥΠΟΜΝΗΜΑ

- | | |
|---|---|
|  | Όρο Πολυκομματικής Ενότητας - γιορτάζει |
|  | Όρο εγκατεστημένο Ρυθμιστικό σχέδιο |
|  | Όρο Γ.Π.Σ |
|  | Όρο περσός προς πολυκομματική |
|  | Όρο κεντρικών περσικών |
|  | Ρυθμιστική γραμμή (πρόταση) |
|  | Ολοκληρωτική γραμμή (απόφαση) |
|  | Κατασκευαστική διακοπή γραμμής |
|  | Ενδοτική γραμμή αποσύνθεσης με πρόταση στην περσική |
|  | Αμυγλή Κασέλα |
|  | Γενική Κασέλα |
|  | Κεντρικές λειτουργίες πόλης |
|  | Ελαστικός χώρος Κονσέρτατος |
|  | Χώρος ομόθυμης απεικόνισης |
|  | Όρο τομέα συντήρησης δύστηνης (Σ.Δ.) |
|  | Όρο γρήνη οργάνωσης και λογισμικού διατήρησης |
|  | Πολιτιστικές λειτουργίες |



KLEIN, MONTGOMERY, and KRAKAR



ΤΟΜΕΙΣ ΟΡΩΝ ΔΟΜΗΣΗΣ	A	B
ΑΡΤΙΟΤΗΤΑ ΚΑΤΑ ΚΑΝΟΝΑ	Π=13.00 μ, Ε=300.00 μ ²	Π=14.00 μ, Ε=500.00 μ ²
ΑΡΤΙΟΤΗΤΑ ΚΑΤΑ ΠΑΡΕΚΚΛΙΣΗ		
ΚΑΛΥΨΗ	50%	50%
ΣΥΝΤΕΛΕΣΤΗΣ ΔΟΜΗΣΗΣ	0.5	0.5
ΥΨΟΣ	0.50 μ σε περίπτωση ύψους >2 μ δεν επιτρέπεται	0.50 μ σε περίπτωση ύψους >2 μ δεν επιτρέπεται

ΕΡΓΟΔΟΤΗΣ : ΔΗΜΟΣ ΚΑΡΔΙΤΣΑΣ


ΜΕΛΕΤΗ ΚΤΗΜΑΤΟΓΡΑΦΗΣΗΣ - ΠΟΛΕΟΔΟΜΗΣΗΣ
ΚΑΙ ΠΡΑΞΗ ΕΦΑΡΜΟΓΗΣ

ΠΕΡΙΟΧΗ ΜΕΛΕΤΗΣ: ΘΥΛΑΚΕΣ ΚΑΜΙΝΑΔΕΣ - ΖΑΧΑΡΙΩΤΕΣ
ΤΜΗΜΑ ΖΑΧΑΡΙΩΤΕΣ - ΘΥΛΑΚΑΣ 1

ΔΙΑΝΟΜΗ ΠΙΝΑΚΙΔΩΝ			
	1/12.12	1/13.12	1/14.12
1/11.11	1/12.11	1/13.11	
1/11.10	1/12.10		

ΠΟΛΕΟΔΟΜΙΚΗ ΟΡΓΑΝΩΣΗ ΛΕΙΤΟΥΡΓΙΕΣ

Π. 1.1.	ΠΡΟΤΑΣΗ ΠΟΛΕΟΔΟΜΙΚΟ ΣΧΕΔΙΟ
ΚΛΙΜΑΚΑ 1:1000 ΗΜΕΡΟΜΗΝΙΑ ΔΕΚΕΜΒΡΙΟΣ 2005	Β' ΦΑΣΗ

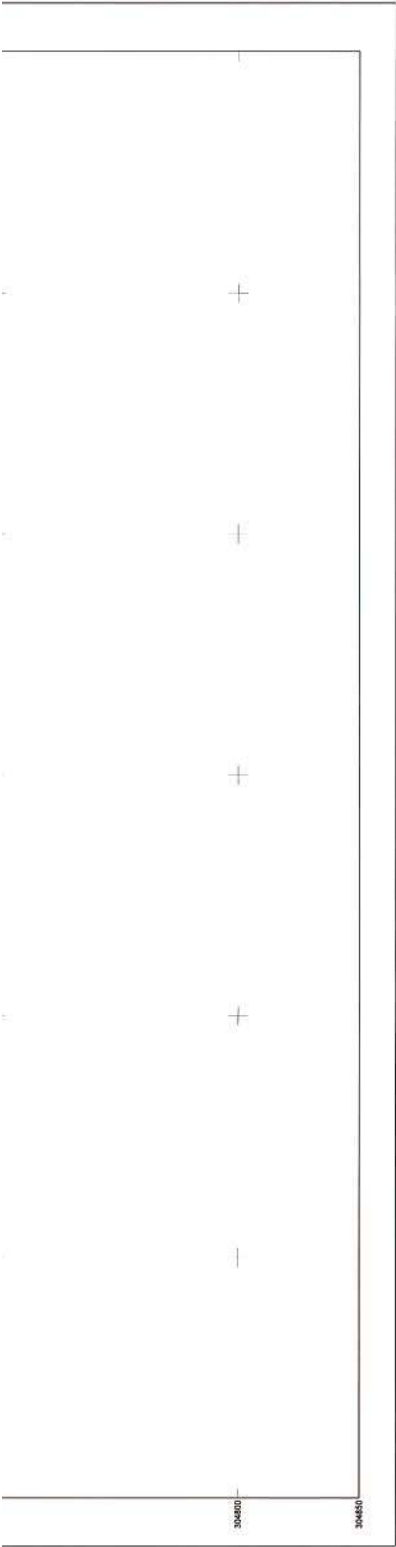

ΕΘΝΙΚΟ ΤΥΠΟΓΡΑΦΕΙΟ
Για τεχνικούς λόγους στο σχεδιαγράμμα
ήταν σφικρυνθεί κατά ποσοστό 32,3%

ΥΠΟΜΝΗΜΑ

- Οριο Πολεοδομικής Ενότητας - γειτονιάς
- Οριο εγκατεστημένων Ρυμοτομικών σχεδίων
- Οριο Γ.Π.Σ.
- Οριο περιοχής προς πολεοδομηση
- Οριο κτιρίων περασίων
- Ρυμοτομική γραμμή (πρόσθια)
- Οικοδομική γραμμή (όπισθη)
- Καταρτισμένη ρυμοτομική γραμμή
- Ενδοκτική γραμμή οικιστικών με πρόσωτα στον περιφερειακό
- Αμυνής Κοιτίσας
- Γ.Κ. Γενική Κοιτίσας
- Κ. Κεντρικές Λειτουργίες πόλεως
- Κ.Χ. Ελεύθερος χώρος Κινητήριος
- Ρ. Χώρος στάθμευσης αυτοκινήτων
- Οριο τμήμα συντηρητική δόμησης (Σ.Δ.)
- Οριο τμήμα αρμόδιας και λοιπών όρων δόμησης
- Πολιτιστικές λειτουργίες



ΤΟΜΕΙΣ ΟΡΩΝ ΔΟΜΗΣΗΣ	A	B
ΑΡΤΙΟΤΗΤΑ ΚΑΤΑ ΚΑΝΟΝΑ	Π=13.00 μ. Ε=300.00 μ2	Π=14.00 μ. Ε=500.00 μ2
ΑΡΤΙΟΤΗΤΑ ΚΑΤΑ ΠΑΡΕΚΚΛΙΣΗ		
ΚΑΛΥΨΗ	60%	60%
ΣΥΝΤΕΛΕΣΤΗΣ ΔΟΜΗΣΗΣ	0.6	0.6
ΥΨΟΣ	8.00 μ σε περίπτωση ύψους >2 μ και κατακόρυφη Ράμπα	8.00 μ σε περίπτωση ύψους >2 μ και κατακόρυφη Ράμπα

ΕΡΓΟΔΟΤΗΣ : ΔΗΜΟΣ ΚΑΡΔΙΤΣΑΣ

ΜΕΛΕΤΗ ΚΤΗΜΑΤΟΓΡΑΦΗΣΗΣ - ΠΟΛΕΟΔΟΜΗΣΗΣ
ΚΑΙ ΠΡΑΞΗ ΕΦΑΡΜΟΓΗΣ

ΠΕΡΙΟΧΗ ΜΕΛΕΤΗΣ: ΘΥΛΑΚΕΣ ΚΑΜΙΝΑΔΕΣ - ΖΑΧΑΡΙΩΤΕΣ
ΤΜΗΜΑ ΖΑΧΑΡΙΩΤΕΣ - ΘΥΛΑΚΑΣ 1

ΔΙΑΝΟΜΗ ΠΙΝΑΚΙΔΩΝ

1/12.12	1/13.12	1/14.12
1/11.11	1/12.11	1/13.11
1/11.10	1/12.10	

ΜΕΛΕΤΗΤΕΣ
ΜΟΥΤΣΑΝΙΔΗΣ ΕΥΑΓΓΕΛΟΣ
ΑΓΡ. ΤΟΠ. ΜΗΧΙΚΟΣ
ΚΟΥΤΟΥΛΑ ΦΡΕΙΔΕΡΙΚΗ
ΑΓΡ. ΤΟΠ. ΜΗΧΙΚΟΣ

ΣΥΝΕΡΓΑΤΗΣ
ΚΑΡΕΤΣΟΥ ΜΑΡΙΑ
ΑΡΧΙΤΕΚΤΟΝ ΜΗΧΙΚΟΣ

ΕΠΙΒΛΕΠΩΝ
ΚΟΥΤΣΑΦΤΗΣ ΣΠΥΡΟΣ

ΠΟΛΕΟΔΟΜΙΚΗ ΟΡΓΑΝΩΣΗ ΛΕΙΤΟΥΡΓΙΑΣ

Π. 1.1.	ΠΡΟΤΑΣΗ ΠΟΛΕΟΔΟΜΙΚΟ ΣΧΕΔΙΟ
ΚΛΙΜΑΚΑ 1:1000	Β' ΦΑΣΗ
ΗΜΕΡΟΜΗΝΙΑ ΔΕΚΕΜΒΡΙΟΣ 2005	

ΕΘΝΙΚΟ ΤΥΠΟΓΡΑΦΕΙΟ**ΕΦΗΜΕΡΙΔΑ ΤΗΣ ΚΥΒΕΡΝΗΣΕΩΣ**

ΚΑΠΟΔΙΣΤΡΙΟΥ 34 * ΑΘΗΝΑ 104 32 * FAX 210 52 21 004
ΗΛΕΚΤΡΟΝΙΚΗ ΔΙΕΥΘΥΝΣΗ: <http://www.et.gr> – e-mail: webmaster@et.gr

Πληροφορίες Α.Ε. - Ε.Π.Ε. και λοιπών Φ.Ε.Κ.: 210 527 9000
Φωτοαντίγραφα παλαιών ΦΕΚ - ΒΙΒΛΙΟΘΗΚΗ - ΜΑΡΝΗ 8 - Τηλ. (210)8220885 - 8222924
Δωρεάν διάθεση τεύχους Προκηρύξεων ΑΣΕΠ αποκλειστικά από Μάρνη 8 & Περιφερειακά Γραφεία
Δωρεάν ανάγνωση δημοσιευμάτων τεύχους Α' από την ιστοσελίδα του Εθνικού Τυπογραφείου

ΠΕΡΙΦΕΡΕΙΑΚΑ ΓΡΑΦΕΙΑ ΠΩΛΗΣΗΣ Φ.Ε.Κ.

ΘΕΣΣΑΛΟΝΙΚΗ - Βασ. Όλγας 227	(2310) 423 956	ΛΑΡΙΣΑ - Διοικητήριο	(2410) 597449
ΠΕΙΡΑΙΑΣ - Ευριπίδου 63	(210) 413 5228	ΚΕΡΚΥΡΑ - Σαμαρά 13	(26610) 89 122
ΠΑΤΡΑ - Κορίνθου 327	(2610) 638 109		(26610) 89 105
	(2610) 638 110	ΗΡΑΚΛΕΙΟ - Πεδιάδος 2	(2810) 300 781
ΙΩΑΝΝΙΝΑ - Διοικητήριο	(26510) 87215	ΛΕΣΒΟΣ - Πλ.Κωνσταντινουπόλεως 1	(22510) 46 654
ΚΟΜΟΤΗΝΗ - Δημοκρατίας 1	(25310) 22 858		(22510) 47 533

ΤΙΜΗ ΠΩΛΗΣΗΣ ΦΥΛΛΩΝ ΕΦΗΜΕΡΙΔΟΣ ΤΗΣ ΚΥΒΕΡΝΗΣΕΩΣ**Σε έντυπη μορφή:**

- Για τα ΦΕΚ από 1 μέχρι 16 σελίδες σε 1 euro, προσαυξανόμενη κατά 0,20 euro για κάθε επιπλέον οκτασέλιδο ή μέρος αυτού.
- Για τα φωτοαντίγραφα ΦΕΚ σε 0,15 euro ανά σελίδα.

Σε μορφή CD:

Τεύχος	Περίοδος	EURO	Τεύχος	Περίοδος	EURO
Α'	Ετήσιο	150	Αναπτυξιακών Πράξεων	Ετήσιο	50
Α'	3μηνιαίο	40	Ν.Π.Δ.Δ.	Ετήσιο	50
Α'	Μηνιαίο	15	Παράρτημα	Ετήσιο	50
Β'	Ετήσιο	300	Εμπορικής και Βιομηχανικής Ιδιοκτησίας	Ετήσιο	100
Β'	3μηνιαίο	80	Ανωτάτου Ειδικού Δικαστηρίου	Ετήσιο	5
Β'	Μηνιαίο	30	Διακηρύξεων Δημοσίων Συμβάσεων	Ετήσιο	200
Γ'	Ετήσιο	50	Διακηρύξεων Δημοσίων Συμβάσεων	Εβδομαδιαίο	5
Δ'	Ετήσιο	220	Α.Ε. & Ε.Π.Ε	Μηνιαίο	100
Δ'	3μηνιαίο	60			

- Η τιμή πώλησης μεμονωμένων Φ.Ε.Κ ειδικού ενδιαφέροντος σε μορφή cd-rom και μέχρι 100 σελίδες σε 5 euro προσαυξανόμενη κατά 1 euro ανά 50 σελίδες.
- Η τιμή πώλησης σε μορφή cd-rom δημοσιευμάτων μιας εταιρείας στο τεύχος Α.Ε. και Ε.Π.Ε. σε 5 euro ανά έτος.

ΠΑΡΑΓΓΕΛΙΑ ΚΑΙ ΑΠΟΣΤΟΛΗ Φ.Ε.Κ. : τηλεφωνικά : 210 - 4071010, fax : 210 - 4071010 internet : <http://www.et.gr>.

ΕΤΗΣΙΕΣ ΣΥΝΔΡΟΜΕΣ Φ.Ε.Κ.

	Σε έντυπη μορφή	Από το Internet
Α' (Νόμοι, Π.Δ., Συμβάσεις κτλ.)	225 €	190 €
Β' (Υπουργικές αποφάσεις κτλ.)	320 €	225 €
Γ' (Διορισμοί, απολύσεις κτλ. Δημ. Υπαλλήλων)	65 €	ΔΩΡΕΑΝ
Δ' (Απαλλοτριώσεις, πολεοδομία κτλ.)	320 €	160 €
Αναπτυξιακών Πράξεων και Συμβάσεων (Τ.Α.Π.Σ.)	160 €	95 €
Ν.Π.Δ.Δ. (Διορισμοί κτλ. προσωπικού Ν.Π.Δ.Δ.)	65 €	ΔΩΡΕΑΝ
Παράρτημα (Προκηρύξεις θέσεων ΔΕΠ κτλ.)	33 €	ΔΩΡΕΑΝ
Δελτίο Εμπορικής και Βιομ/κής Ιδιοκτησίας (Δ.Ε.Β.Ι.)	65 €	33 €
Ανωτάτου Ειδικού Δικαστηρίου (Α.Ε.Δ.)	10 €	ΔΩΡΕΑΝ
Ανωνύμων Εταιρειών & Ε.Π.Ε.	2.250 €	645 €
Διακηρύξεων Δημοσίων Συμβάσεων (Δ.Δ.Σ.)	225 €	95 €
Πρώτο (Α'), Δεύτερο (Β') και Τέταρτο (Δ')	-	450 €

- Το τεύχος του ΑΣΕΠ (έντυπη μορφή) θα αποστέλλεται σε συνδρομητές με την επιβάρυνση των 70 euro, ποσό το οποίο αφορά ταχυδρομικά έξοδα.
- Για την παροχή δικαιώματος ηλεκτρονικής πρόσβασης σε Φ.Ε.Κ. προηγούμενων ετών και συγκεκριμένα στα τεύχη Α', Β', Δ', Αναπτυξιακών Πράξεων & Συμβάσεων, Δελτίο Εμπορικής και Βιομηχανικής Ιδιοκτησίας και Διακηρύξεων Δημοσίων Συμβάσεων, η τιμή προσαυξάνεται πέραν του ποσού της ετήσιας συνδρομής έτους 2005, κατά 25 euro ανά έτος παλαιότητας και ανά τεύχος, για δε το τεύχος Α.Ε. & Ε.Π.Ε., κατά 30 euro.

* Οι συνδρομές του εσωτερικού προπληρώνονται στις ΔΟΥ (το ποσό συνδρομής καταβάλλεται στον κωδικό αριθμό εσόδων ΚΑΕ 2531 και το ποσό υπέρ ΤΑΠΕΤ (5% του ποσού της συνδρομής) στον κωδικό αριθμό εσόδων ΚΑΕ 3512). Το πρωτότυπο αποδεικτικό είσπραξης (διπλότυπο) θα πρέπει να αποστέλλεται ή να κατατίθεται στην αρμόδια Υπηρεσία του Εθνικού Τυπογραφείου.

* Η πληρωμή του υπέρ ΤΑΠΕΤ ποσού που αντιστοιχεί σε συνδρομές, εισπράττεται και από τις ΔΟΥ.

* Οι συνδρομητές του εξωτερικού έχουν τη δυνατότητα λήψης των δημοσιευμάτων μέσω internet, με την καταβολή των αντίστοιχων ποσών συνδρομής και ΤΑΠΕΤ.

* Οι Νομαρχιακές Αυτοδιοικήσεις, οι Δήμοι, οι Κοινότητες ως και οι επιχειρήσεις αυτών πληρώνουν το μισό χρηματικό ποσό της συνδρομής και ολόκληρο το ποσό υπέρ του ΤΑΠΕΤ.

* Η συνδρομή ισχύει για ένα ημερολογιακό έτος. Δεν εγγράφονται συνδρομητές για μικρότερο χρονικό διάστημα.

* Η εγγραφή ή ανανέωση της συνδρομής πραγματοποιείται το αργότερο μέχρι την 31ην Δεκεμβρίου κάθε έτους.

* Αντίγραφα διπλοτύπων, ταχυδρομικές επιταγές και χρηματικά γραμμάτια δεν γίνονται δεκτά.

Οι υπηρεσίες εξυπηρέτησης των πολιτών λειτουργούν καθημερινά από 08.00' έως 13.00'

ΑΠΟ ΤΟ ΕΘΝΙΚΟ ΤΥΠΟΓΡΑΦΕΙΟ