




04014923012050008

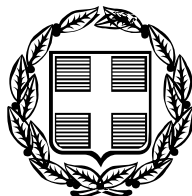

13883

ΕΦΗΜΕΡΙΣ ΤΗΣ ΚΥΒΕΡΝΗΣΕΩΣ

ΤΗΣ ΕΛΛΗΝΙΚΗΣ ΔΗΜΟΚΡΑΤΙΑΣ

ΤΕΥΧΟΣ ΤΕΤΑΡΤΟ

Αρ. Φύλλου 1492

30 Δεκεμβρίου 2005

ΠΕΡΙΕΧΟΜΕΝΑ

ΑΠΟΦΑΣΕΙΣ

- Τροποποίηση Σχεδίου στα Ο.Τ. 23, 24, 25 και 26 της 1ης Πολεοδομικής Ενότητας του Δήμου Ηγουμενίτσας 1
- Καθορισμός χρήσης γης ακινήτου του Δ.Δ Μαυροδενδρίου του Δήμου Δημητρίου Υψηλάντη Ν. Κοζάνης..... 2

ΑΠΟΦΑΣΕΙΣ

- Αριθ.5635 (1)
Τροποποίηση Σχεδίου στα Ο.Τ. 23, 24, 25 και 26 της 1ης Πολεοδομικής Ενότητας του Δήμου Ηγουμενίτσας.

Ο ΝΟΜΑΡΧΗΣ ΘΕΣΠΡΩΤΙΑΣ

Έχοντας υπόψη:

1. Τις διατάξεις του από 17.7.1923 ν.δ. (ΦΕΚ 228/Α'/1923) «περί σχεδίων πόλεων κ.λ.π.» όπως μεταγενέστερα τροποποιήθηκαν και συμπληρώθηκαν και ειδικότερα τα άρθρα 3 και 70.
2. Το ν. 1337/1983 (ΦΕΚ 33/Α') όπως τροποποιήθηκε και ισχύει.
3. Το ν. 2508/1997 (ΦΕΚ 124/Α'/13.6.1997) «Βιώσιμη οικιστική ανάπτυξη των πόλεων και οικισμών της χώρας και άλλες διατάξεις».
4. Τις διατάξεις του ν. 2218/1994 (ΦΕΚ 90 Α'/13.6.1994) «Ίδρυση Νομαρχιακής Αυτοδιοίκησης κ.λ.π.», όπως μεταγενέστερα τροποποιήθηκαν.
5. Το άρθρο 29 του ν. 2831/2000 (ΦΕΚ 140/Α'/27.8.2002) «Τροποποίηση των διατάξεων του ν. 1577/1985 «Γενικός Οικοδομικός Κανονισμός» και άλλες διατάξεις», όπως

τροποποιήθηκε μεταγενέστερα με το ν. 3044/2002 (ΦΕΚ 197/Α'/27.8.2002) άρθρο 10.

6. Την υπ' αριθμ. ΕΠΑ 25/14.3.1990 (ΦΕΚ 172/Δ 72.4.1990) απόφαση Νομάρχη Θεσπρωτίας για την έγκριση της Πολεοδομικής Μελέτης Αναθεώρησης της 1ης Πολεοδομικής Ενότητας (Λαδοχωρίου) Ν. Θεσπρωτίας σύμφωνα με το εγκεκριμένο Γ.Π.Σ. (63931/4680/25.7.1989 (ΦΕΚ 610/3.10.1989 τ.Δ') απόφαση Υπουργού ΠΕ.ΧΩ.Δ.Ε.).

7. Το υπ' αριθμ. 12033/5.10.2005 έγγραφο της Τεχνικής Υπηρεσίας του Δήμου Ηγουμενίτσας.

8. Την υπ' αριθμ. 4526/17.10.2005 εισήγηση του Τμήματος Πολεοδ. Σχεδίων και Κανόνων της Δ/σης Πολεοδομίας & Χωροταξίας της Ν.Α. Θεσπρωτίας.

9. Τη θετική γνωμοδότηση του ΣΧΟΠ Ν.Α. Θεσπρωτίας, όπως αυτή διατυπώθηκε στη 2η συνεδρίαση της 20.10.2005, θέμα 7^ο.

10. Το γεγονός ότι από τις κανονιστικές διατάξεις αυτής της απόφασης δεν προκαλείται δαπάνη σε βάρος του προϋπολογισμού της Ν.Α. Θεσπρωτίας και του οικείου ΟΤΑ, αποφασίζουμε:


1. Την έγκριση της τροποποίησης του Σχεδίου της 1ης Πολεοδομικής Ενότητας στα Ο.Τ. 23, 24, 25 και 26 του Δήμου Ηγουμενίτσας, με την μεταφορά της μπλε γραμμής, (όριο ακαλύπτου χώρου) κατά 6,00 μέτρα προς το μέρος του περιφερειακού δρόμου, και σε απόσταση 4,00 μέτρα από την ρυμοτομική γραμμή, σύμφωνα με το τοπογραφικό διάγραμμα κλ. 1:500 του μηχανικού Σπυρίδωνα Παππά που συνοδεύει την παρούσα.


2. Η ισχύς της παρούσας αρχίζει από την δημοσίευσή της στην Εφημερίδα της Κυβερνήσεως.


Η απόφαση αυτή να δημοσιευθεί στην Εφημερίδα της Κυβερνήσεως.

Ηγουμενίτσα, 7 Δεκεμβρίου 2005

Ο Νομάρχης
Η. ΛΙΑΚΟΣ

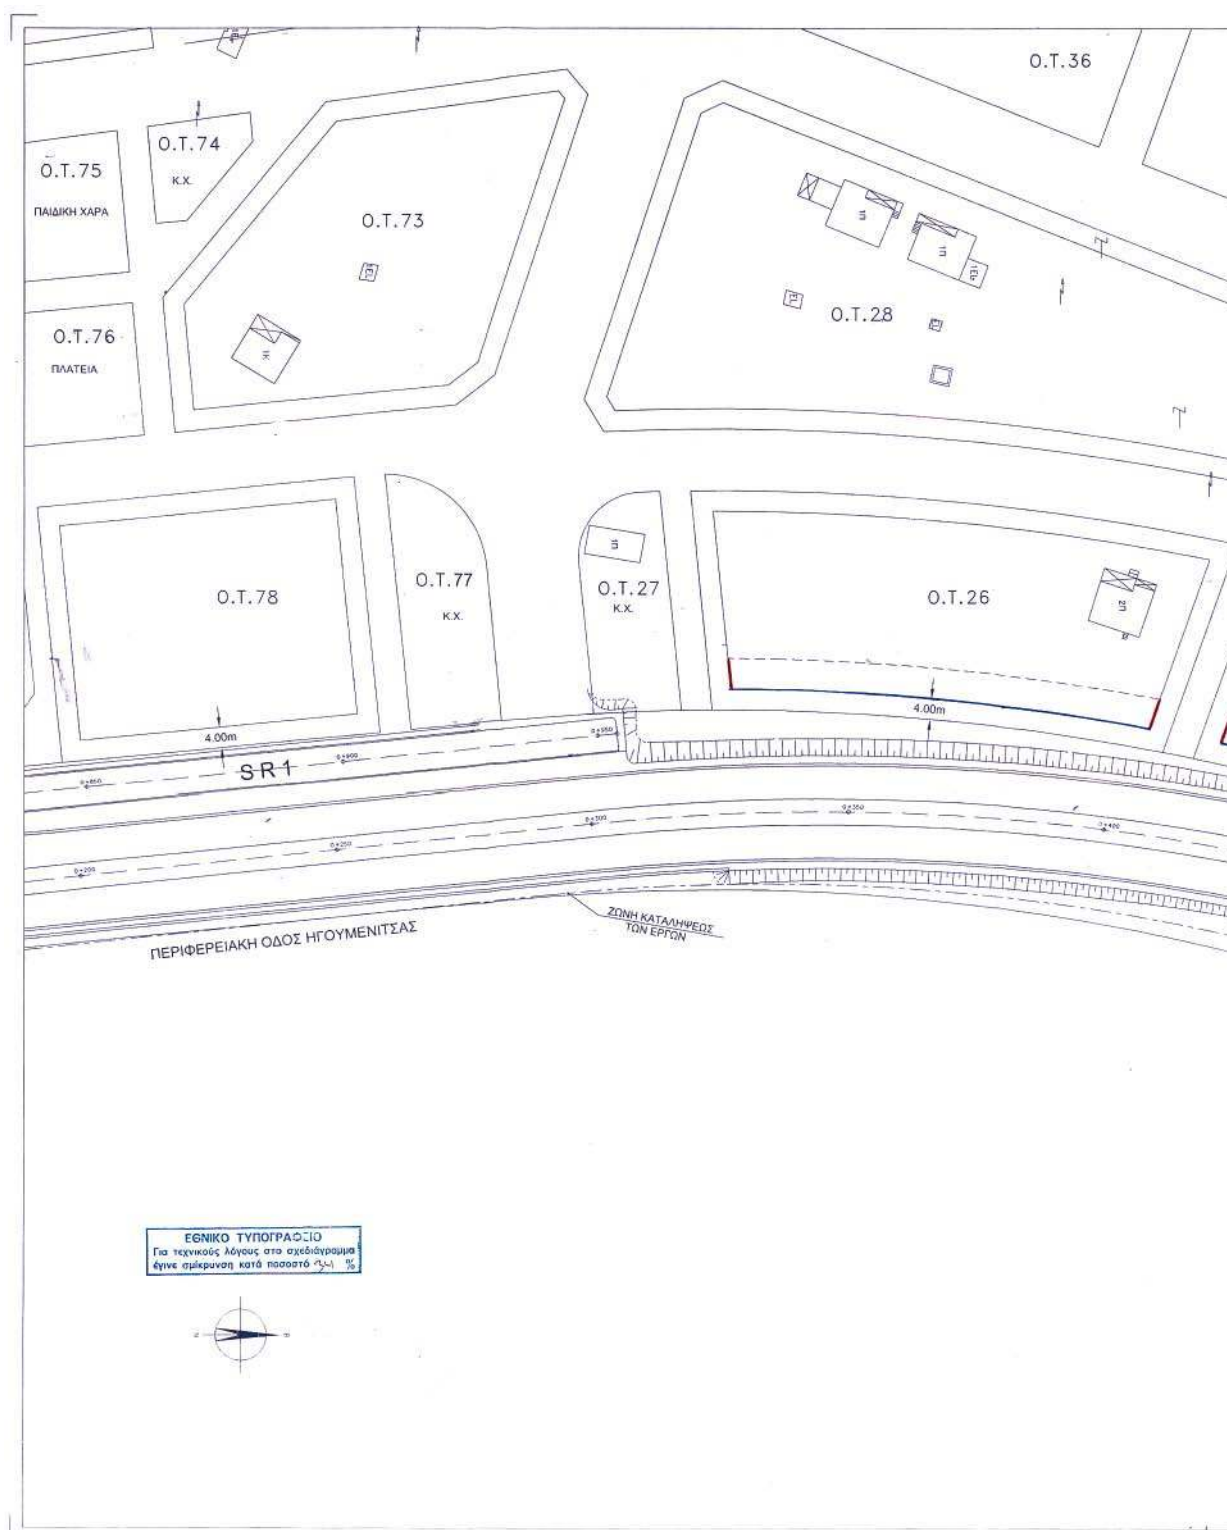

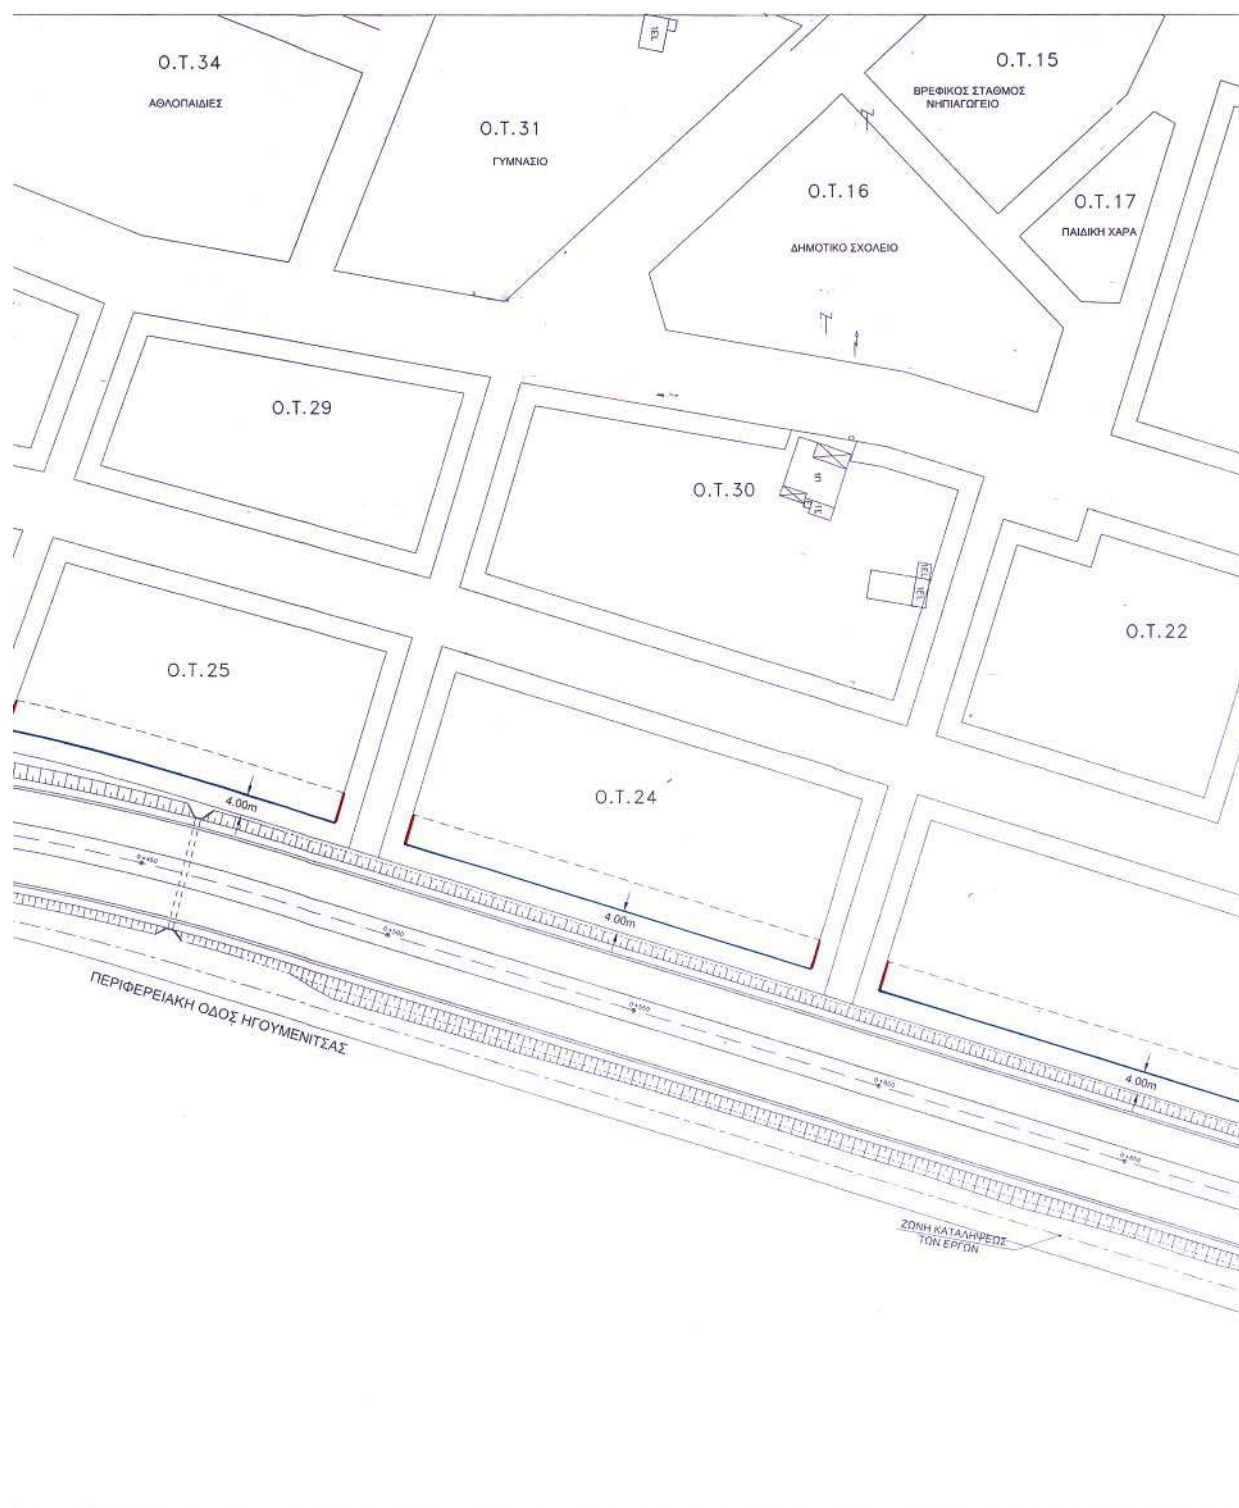

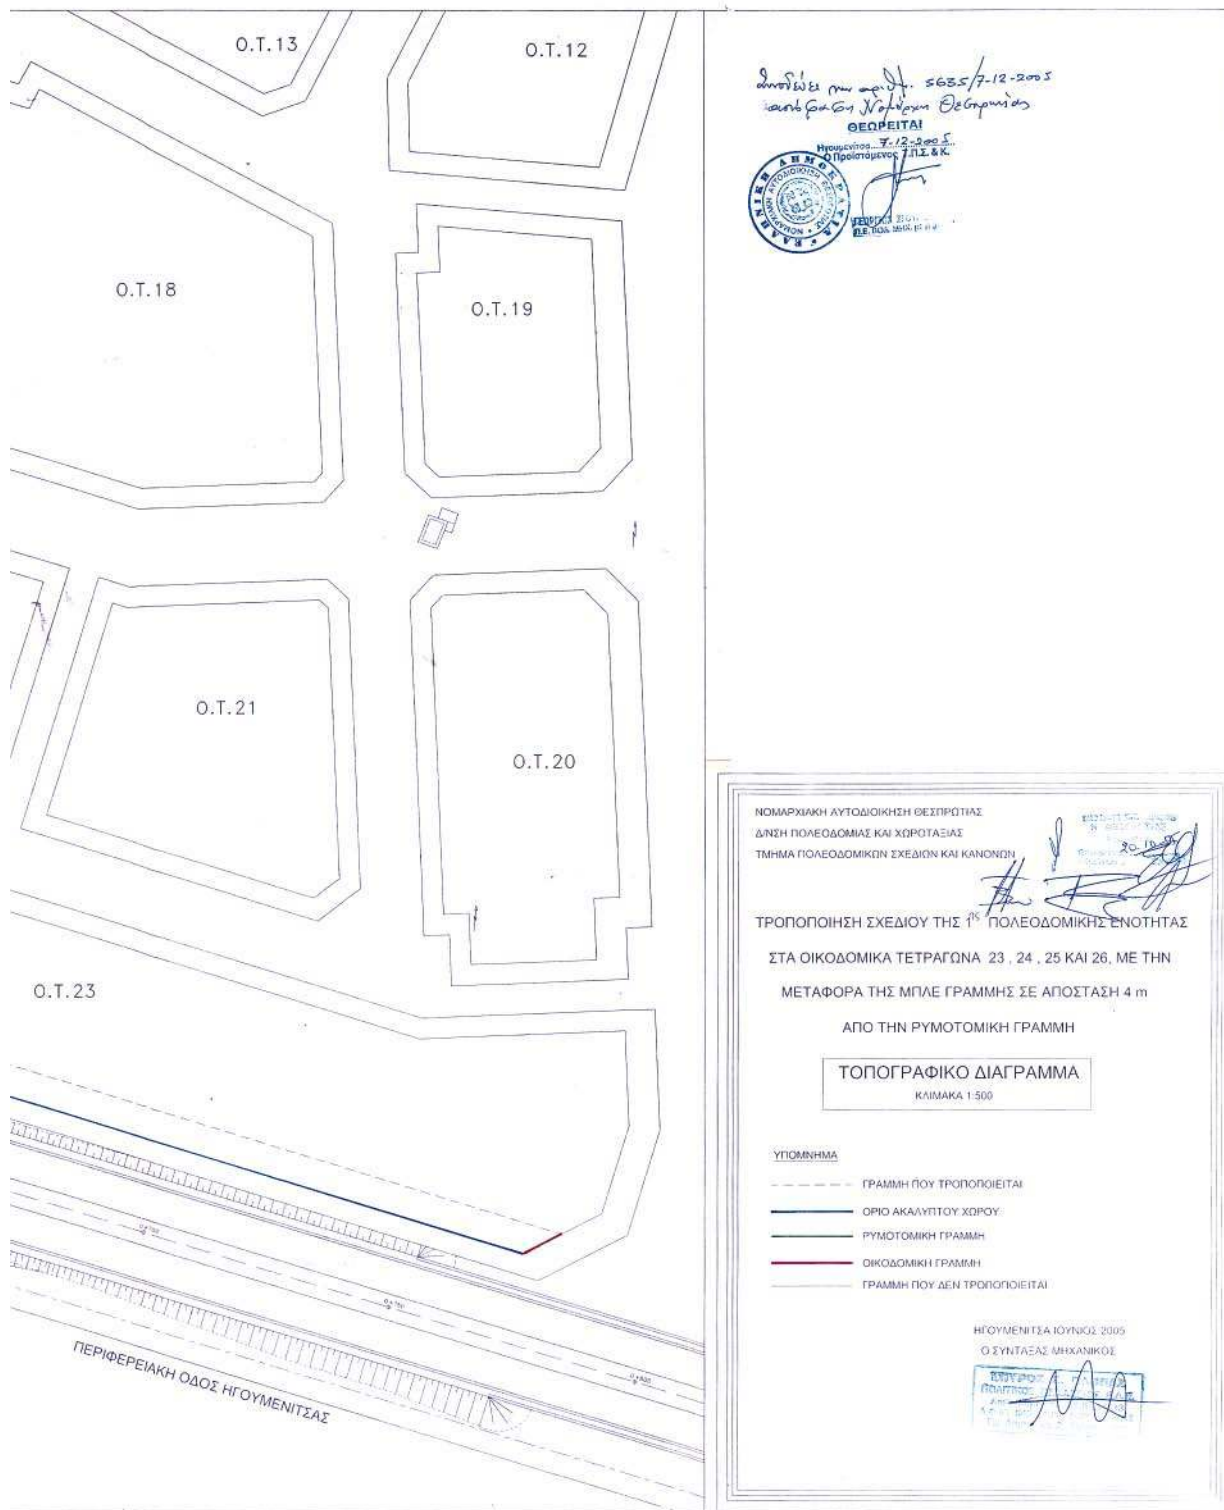

Αριθ. 4692

(2)

Καθορισμός χρήσης γης ακινήτου του Δ.Δ. Μαυροδενδρίου του Δήμου Δημητρίου Υψηλάντη Ν. Κοζάνης.

Ο ΝΟΜΑΡΧΗΣ ΚΟΖΑΝΗΣ

Έχοντας υπόψη:

1) Το ν. 1512/11.1.1985 (ΦΕΚ 4Δ) και ειδικότερα το άρθρο 3 παρ. 1 αυτού.

2) Το ν. 1337/12.3.1983 (ΦΕΚ 33Δ/14.3.1983) για επέκταση πολεοδομικών σχεδίων κ.τ.λ.

3) Το ν. 360/1976 για τη Χωροταξία και το Περιβάλλον.

4) Το ν. 1032/1980 για τη σύσταση του Υπ. ΧΟΠ.

5) Την υπ' αριθμ. πρωτ. 29/2005 απόφαση του Δημοτικού Συμβουλίου Δημητρίου Υψηλάντη για την παραχώρηση δημοτικής έκτασης 5.000τ.μ. στο Δ.Δ. Μαυροδενδρίου για επέκταση της επιχείρησης Αφοί Νακόπουλοι Ο.Ε.

6) Τα υπ' αριθμ. πρωτ. 11629/17.8.2005 και 13970/20.9.2005 έγγραφα της Δ/σης Γεωργικής ανάπτυξης της Ν.Α. Κοζάνης.

7) Το υπ' αριθμ. πρωτ. 2066/7.10.2005 έγγραφο του Τμήματος Περιβαλλοντικού και Χωροταξικού σχεδιασμού της Δ/σης Περιβάλλοντος και Χωροταξίας της Περιφέρειας Δυτικής Μακεδονίας.

8) Το υπ' αριθμ. πρωτ. 3758/27.9.2005 έγγραφό μας τηρούμενης της προϋπόθεσης που αναφέρεται σ' αυτό.

9) Το υπ' αριθμ. πρωτ. 2568/7.10.2005 έγγραφο του Υπουργείου Πολιτισμού Λ' Εφορείας Προϊστορικών και Κλασικών Αρχαιοτήτων.

10) Το υπ' αριθμ. πρωτ. 3626/27.9.2005 έγγραφο του Υπουργείου Πολιτισμού 11η Εφορεία Βυζαντινών Αρχαιοτήτων.

11) Το υπ' αριθμ. πρωτ. 6328/26.10.2005 έγγραφο του τμήματος Δημ. Υγιεινής της Δ/σης Υγείας και Πρόνοιας της Ν.Α. Κοζάνης.

12) Το υπ' αριθμ. πρωτ. 748/15.9.2005 έγγραφο της Κτηματικής Υπηρεσίας Κοζάνης.

13) Το υπ' αριθμ. πρωτ. 633/26.9.2005 έγγραφο της Δ/σης Τουρισμού της Γενικής Δ/σης Περιφέρειας Δυτικής Μακεδονίας.

14) Το υπ' αριθμ. πρωτ. 26 ΔΑΚ 3910/29.9.2005 έγγραφο του Δασαρχείου Κοζάνης.

15) Το υπ' αριθμ. πρωτ. 2131/26.7.2005 έγγραφο της Τοπογραφικής Υπηρεσίας Ν.Α. Κοζάνης

16) Δύο (2) Τοπογραφικά διαγράμματα θεωρημένα από την Τ.Υ.Δ.Κ. Ν. Κοζάνης.

17) α. Το ν. 2218/13.6.1994 (ΦΕΚ 90Α/13.6.1994) περί «ίδρυσης Νομαρχιακής Αυτοδιοίκησης κ.τ.λ.» όπως συμπληρώθηκε με το ν. 2240/15.9.1949 φεκ 153α/15.9.1994).

β. Την με αριθμό 19/31.3.1995 (ΦΕΚ 326Β/27.4.1995) απόφαση Νομαρχιακού Συμβουλίου Κοζάνης.

18) Το γεγονός ότι δεν προκαλεί δαπάνη η υπ' όψη παραχώρηση σε βάρος του προϋπολογισμού του οικείου Ο.Τ.Α., αποφασίζουμε:

Καθορίζουμε ως χρήση γης τη λειτουργία που γενικά εξυπηρετεί την επέκταση της ήδη λειτουργούσας βιοτεχνίας επεξεργασίας μαρμάρων Αφοί Νακόπουλοι Ο.Ε. για το υπόψη τεμάχιο, έκτασης 5.000τ.μ. όπως απεικονίζεται στο σχετ. Τοπογραφικό Διάγραμμα, που υπογράφεται από τον Πολιτικό Μηχανικό Τ.Ε. Τσανακτσίδη Παναγιώτη, βρίσκεται στην περιοχή Δ.Δ. Μαυροδενδρίου Ν. Κοζάνης και εμπίπτει στο αριθμ. 798 χερσολείβαδο κοινότης (πίναξ 1 του Αποσπάσματος) της αναμόρφωσης αγρ/τος «Μαυροδένδρι» Ν. Κοζάνης έτους 1976.

Το σχετικό Τοπογραφικό Διάγραμμα θεωρείται από τη Δ/ση Πολεοδομίας και Περιβάλλοντος της Ν.Α. Κοζάνης και αποτελεί αναπόσπαστο τμήμα της παρούσας.




Η απόφαση αυτή να δημοσιευθεί στην Εφημερίδα της Κυβερνήσεως.

Κοζάνη, 7 Δεκεμβρίου 2005

Ο Νομάρχης
ΙΟΡΔΑΝΗΣ ΑΝΔΡΕΑΔΗΣ

ΟΓΡΑΦΙΚΟΝ ΔΙΑΓΡΑΜΜΑ

ΚΑΙΜΑΣ 1:5.000
L=400' N=1'45' ΘΕΣΗ ΤΕΤΡΑΚΤΟΥ

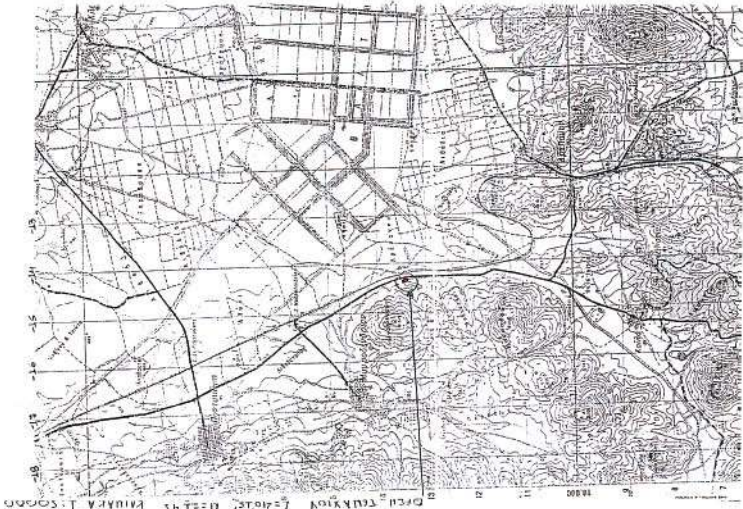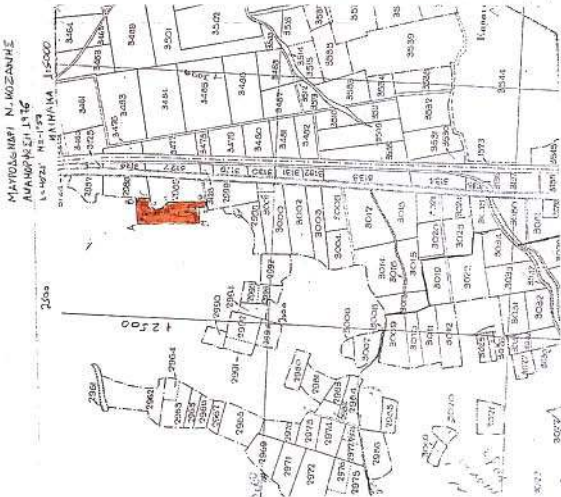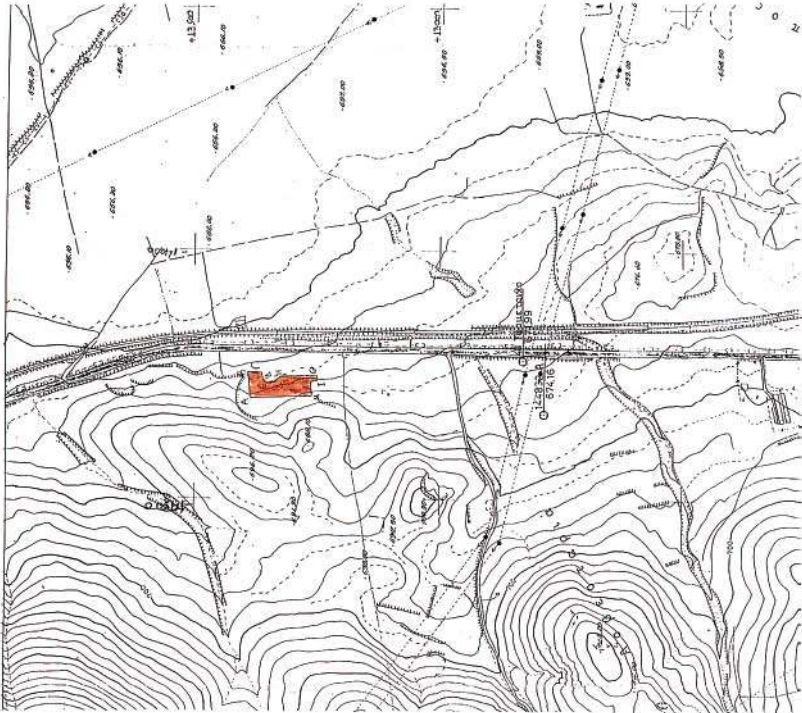

[illegible]

РЕБАГОШ МЕХАНКОУ ІА АРТОШТА АРТОШМАТОУ

[illegible]


O. MEXANIKOS
 PANAGIOTIS M. PSANANTSIAS
 EYTHYIOY TOY KOUKOUNAKAKOS T.E.
 A. M. 123 74 10 223
 APM. 2433024
 KINHTHTE 21 - 12-88 - 112. 642 70-59

НАЦИОНАЛЬНЫЙ ИСТОРИКО-ПАМЯТНИК

Η κατάσταση υπονομευμένη... **ΝΑΚΕΝΟΜΕΣ**...
 ...δοκίμους; της αρμοσύνης του φαίνεται στο υπονομευμένο διαγράμμα με στοιχεία (...
ΕΓΓΛΕΤΗΣΙΑ ... διαμένουν ότι οι όροι που έχουν υποβληθεί σε αυτό είναι οφθα


 N. A. KHAN

ΕΘΝΙΚΟ ΤΥΠΟΓΡΑΦΕΙΟ
Για τεχνικούς λόγους στο σχεδιάγραμμα
ήταν σκεπασμένη κατά ποσοστό 30%

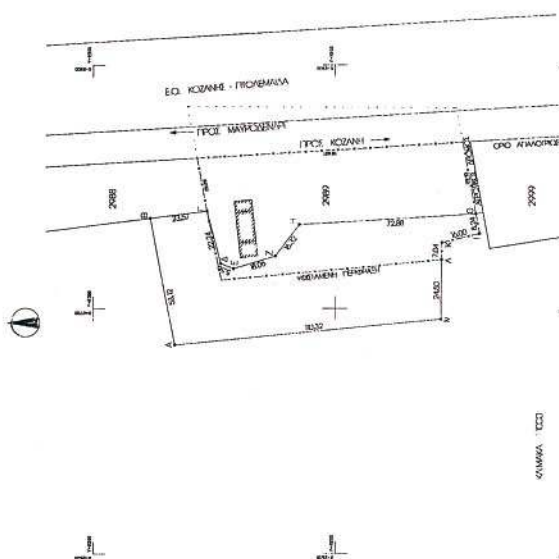

KID-AGE: Y	LUMINO		LUMINO = 5000-5000 Δ MPH = 12	ZETA		ZETA		X	Y
	X	Y		X	Y	X	Y		
K07F8	A	289.386	2.66	263	1.33E-06	3.107E-02	44.05927	356	
B	289.386	2.66	263	1.33E-06	3.107E-02	44.05927	356		
C	289.386	2.66	263	1.33E-06	3.107E-02	44.05927	356		
D	289.386	2.66	263	1.33E-06	3.107E-02	44.05927	356		
EK	289.386	2.66	263	1.33E-06	3.107E-02	44.05927			

У ПОНИМА
А. П. Д. Д. - Н. В. И. А. М. А. Е. Б. О. D. O. N = S. O. O. P. M. W. A. Z. I. K. E. V. I. A. N. I. S. H. 2. 0. 8? A. N. T. E. R. A. T. I. O. N.
T. A. N. Y. H. I. S. T. O. R. I. A. L. A. S. T. I. T. A. L.

ΕΘΝΙΚΟ ΤΥΠΟΓΡΑΦΕΙΟ**ΕΦΗΜΕΡΙΔΑ ΤΗΣ ΚΥΒΕΡΝΗΣΕΩΣ**

ΚΑΠΟΔΙΣΤΡΙΟΥ 34 * ΑΘΗΝΑ 104 32 * FAX 210 52 21 004
ΗΛΕΚΤΡΟΝΙΚΗ ΔΙΕΥΘΥΝΣΗ: <http://www.et.gr> – e-mail: webmaster@et.gr

Πληροφορίες Α.Ε. - Ε.Π.Ε. και λοιπών Φ.Ε.Κ.: 210 527 9000
Φωτοαντίγραφα παλαιών ΦΕΚ - ΒΙΒΛΙΟΘΗΚΗ - ΜΑΡΝΗ 8 - Τηλ. (210)8220885 - 8222924
Δωρεάν διάθεση τεύχους Προκηρύξεων ΑΣΕΠ αποκλειστικά από Μάρνη 8 & Περιφερειακά Γραφεία
Δωρεάν ανάγνωση δημοσιευμάτων τεύχους Α' από την ιστοσελίδα του Εθνικού Τυπογραφείου

ΠΕΡΙΦΕΡΕΙΑΚΑ ΓΡΑΦΕΙΑ ΠΩΛΗΣΗΣ Φ.Ε.Κ.

ΘΕΣΣΑΛΟΝΙΚΗ - Βασ. Όλγας 227	(2310) 423 956	ΛΑΡΙΣΑ - Διοικητήριο	(2410) 597449
ΠΕΙΡΑΙΑΣ - Ευριπίδου 63	(210) 413 5228	ΚΕΡΚΥΡΑ - Σαμαρά 13	(26610) 89 122
ΠΑΤΡΑ - Κορίνθου 327	(2610) 638 109		(26610) 89 105
	(2610) 638 110	ΗΡΑΚΛΕΙΟ - Πεδιάδος 2	(2810) 300 781
ΙΩΑΝΝΙΝΑ - Διοικητήριο	(26510) 87215	ΛΕΣΒΟΣ - Πλ.Κωνσταντινουπόλεως 1	(22510) 46 654
ΚΟΜΟΤΗΝΗ - Δημοκρατίας 1	(25310) 22 858		(22510) 47 533

ΤΙΜΗ ΠΩΛΗΣΗΣ ΦΥΛΛΩΝ ΕΦΗΜΕΡΙΔΟΣ ΤΗΣ ΚΥΒΕΡΝΗΣΕΩΣ**Σε έντυπη μορφή:**

- Για τα ΦΕΚ από 1 μέχρι 16 σελίδες σε 1 euro, προσαυξανόμενη κατά 0,20 euro για κάθε επιπλέον οκτασέλιδο ή μέρος αυτού.
- Για τα φωτοαντίγραφα ΦΕΚ σε 0,15 euro ανά σελίδα.

Σε μορφή CD:

Τεύχος	Περίοδος	EURO	Τεύχος	Περίοδος	EURO
Α'	Ετήσιο	150	Αναπτυξιακών Πράξεων	Ετήσιο	50
Α	3μηνιαίο	40	Ν.Π.Δ.Δ.	Ετήσιο	50
Α'	Μηνιαίο	15	Παράρτημα	Ετήσιο	50
Β'	Ετήσιο	300	Εμπορικής και Βιομηχανικής Ιδιοκτησίας	Ετήσιο	100
Β'	3μηνιαίο	80	Ανωτάτου Ειδικού Δικαστηρίου	Ετήσιο	5
Β'	Μηνιαίο	30	Διακηρύξεων Δημοσίων Συμβάσεων	Ετήσιο	200
Γ	Ετήσιο	50	Διακηρύξεων Δημοσίων Συμβάσεων	Εβδομαδιαίο	5
Δ'	Ετήσιο	220	Α.Ε. & Ε.Π.Ε	Μηνιαίο	100
Δ'	3μηνιαίο	60			

- Η τιμή πώλησης μεμονωμένων Φ.Ε.Κ ειδικού ενδιαφέροντος σε μορφή cd-rom και μέχρι 100 σελίδες σε 5 euro προσαυξανόμενη κατά 1 euro ανά 50 σελίδες.
- Η τιμή πώλησης σε μορφή cd-rom δημοσιευμάτων μιας εταιρείας στο τεύχος Α.Ε. και Ε.Π.Ε. σε 5 euro ανά έτος.

ΠΑΡΑΓΓΕΛΙΑ ΚΑΙ ΑΠΟΣΤΟΛΗ Φ.Ε.Κ.: τηλεφωνικά : 210 - 4071010, fax : 210 - 4071010 internet : <http://www.et.gr>.

ΕΤΗΣΙΕΣ ΣΥΝΔΡΟΜΕΣ Φ.Ε.Κ.

Σε έντυπη μορφή	Από το Internet
Α' (Νόμοι, Π.Δ., Συμβάσεις κτλ.)	225 €
Β' (Υπουργικές αποφάσεις κτλ.)	320 €
Γ' (Διορισμοί, απολύσεις κτλ. Δημ. Υπαλλήλων)	65 €
Δ' (Απαλλοτριώσεις, πολεοδομία κτλ.)	320 €
Αναπτυξιακών Πράξεων και Συμβάσεων (Τ.Α.Π.Σ.)	160 €
Ν.Π.Δ.Δ. (Διορισμοί κτλ. προσωπικού Ν.Π.Δ.Δ.)	65 €
Παράρτημα (Προκηρύξεις θέσεων ΔΕΠ κτλ.)	33 €
Δελτίο Εμπορικής και Βιομ/κής Ιδιοκτησίας (Δ.Ε.Β.Ι.)	65 €
Ανωτάτου Ειδικού Δικαστηρίου (Α.Ε.Δ.)	10 €
Ανωνύμων Εταιρειών & Ε.Π.Ε.	2.250 €
Διακηρύξεων Δημοσίων Συμβάσεων (Δ.Δ.Σ.)	225 €
Πρώτο (Α'), Δεύτερο (Β') και Τέταρτο (Δ')	-
	450 €

- Το τεύχος του ΑΣΕΠ (έντυπη μορφή) θα αποστέλλεται σε συνδρομητές με την επιβάρυνση των 70 euro, ποσό το οποίο αφορά ταχυδρομικά έξοδα.
- Για την παροχή δικαιώματος ηλεκτρονικής πρόσβασης σε Φ.Ε.Κ. προηγούμενων ετών και συγκεκριμένα στα τεύχη Α', Β', Δ', Αναπτυξιακών Πράξεων & Συμβάσεων, Δελτίο Εμπορικής και Βιομηχανικής Ιδιοκτησίας και Διακηρύξεων Δημοσίων Συμβάσεων, η τιμή προσαυξάνεται πέραν του ποσού της ετήσιας συνδρομής έτους 2005, κατά 25 euro ανά έτος παλαιότητας και ανά τεύχος, για δε το τεύχος Α.Ε. & Ε.Π.Ε., κατά 30 euro.

- * Οι συνδρομές του εσωτερικού προπληρώνονται στις ΔΟΥ (το ποσό συνδρομής καταβάλλεται στον κωδικό αριθμό εσόδων ΚΑΕ 2531 και το ποσό υπέρ ΤΑΠΕΤ (5% του ποσού της συνδρομής) στον κωδικό αριθμό εσόδων ΚΑΕ 3512). Το πρωτότυπο αποδεικτικό είσπραξης (διπλότυπο) θα πρέπει να αποστέλλεται ή να κατατίθεται στην αρμόδια Υπηρεσία του Εθνικού Τυπογραφείου.
- * Η πληρωμή του υπέρ ΤΑΠΕΤ ποσού που αντιστοιχεί σε συνδρομές, εισπράττεται και από τις ΔΟΥ.
- * Οι συνδρομητές του εξωτερικού έχουν τη δυνατότητα λήψης των δημοσιευμάτων μέσω internet, με την καταβολή των αντίστοιχων ποσών συνδρομής και ΤΑΠΕΤ.
- * Οι Νομαρχιακές Αυτοδιοικήσεις, οι Δήμοι, οι Κοινότητες ως και οι επιχειρήσεις αυτών πληρώνουν το μισό χρηματικό ποσό της συνδρομής και ολόκληρο το ποσό υπέρ του ΤΑΠΕΤ.
- * Η συνδρομή ισχύει για ένα ημερολογιακό έτος. Δεν εγγράφονται συνδρομητές για μικρότερο χρονικό διάστημα.
- * Η εγγραφή ή ανανέωση της συνδρομής πραγματοποιείται το αργότερο μέχρι την 31ην Δεκεμβρίου κάθε έτους.
- * Αντίγραφα διπλοτύπων, ταχυδρομικές επιταγές και χρηματικά γραμμάτια δεν γίνονται δεκτά.

Οι υπηρεσίες εξυπηρέτησης των πολιτών λειτουργούν καθημερινά από 08.00' έως 13.00'

ΑΠΟ ΤΟ ΕΘΝΙΚΟ ΤΥΠΟΓΡΑΦΕΙΟ