



ΕΦΗΜΕΡΙΣ ΤΗΣ ΚΥΒΕΡΝΗΣΕΩΣ

ΤΗΣ ΕΛΛΗΝΙΚΗΣ ΔΗΜΟΚΡΑΤΙΑΣ

ΤΕΥΧΟΣ ΠΡΩΤΟ

Αρ. Φύλλου 110

7 Ιουνίου 2006

ΠΕΡΙΕΧΟΜΕΝΑ

ΠΡΟΕΔΡΙΚΑ ΔΙΑΤΑΓΜΑΤΑ

113. Άσκηση προληπτικού ελέγχου επί των δαπανών του Δήμου Ανθεμούντα Νομού Χαλκιδικής..... 1

ΠΡΑΞΕΙΣ ΥΠΟΥΡΓΙΚΟΥ ΣΥΜΒΟΥΛΙΟΥ

9. Παραχώρηση δωρεάν κατά κυριότητα διαθέσιμης έκτασης 176,2 στρεμμάτων από το αριθ. 93α τεμάχιο του λιβαδιού «Πέι-Δοκού» Ν. Εύβοιας, στη Νομαρχιακή Αυτοδιοίκηση Εύβοιας, για συμπλήρωση της απαιτούμενης έκτασης για τη δημιουργία βιοτεχνικού Πάρκου (ΒΙΟ.ΠΑ)..... 2
10. Αντικατάσταση μέλους του διοικητικού συμβουλίου του «Εθνικού Κέντρου Περιβάλλοντος και Αειφόρου Ανάπτυξης» 3

ΠΡΟΕΔΡΙΚΑ ΔΙΑΤΑΓΜΑΤΑ

- ΠΡΟΕΔΡΙΚΟ ΔΙΑΤΑΓΜΑ ΥΠ' ΑΡΙΘΜ. 113
Άσκηση προληπτικού ελέγχου επί των δαπανών του Δήμου Ανθεμούντα Νομού Χαλκιδικής.

Ο ΠΡΟΕΔΡΟΣ ΤΗΣ ΕΛΛΗΝΙΚΗΣ ΔΗΜΟΚΡΑΤΙΑΣ

Έχοντας υπόψη:

1. Τις διατάξεις του άρθρου 18 του ν.δ. 1265/1972 «Περί ελέγχου των δαπανών του Κράτους, των Οργανισμών Τοπικής Αυτοδιοικήσεως και των άλλων Νομικών Προσώπων Δημοσίου Δικαίου ως και των λογαριασμών των δημοσίων υπολόγων και παρακολουθήσεως των εσόδων των» (Α' 197) καθώς και αυτές της παρ. 1 του άρθρου 23 του ν. 3202/2003 (Α' 284) και της παρ. 9 του άρθρου 18 του ν. 3320/2005 (Α' 48).

2. Τις διατάξεις της παρ. 3 του άρθρου 15 του ν. 1558/1985 «Κυβέρνηση και Κυβερνητικά Όργανα» (Α' 137), όπως κωδικοποιήθηκε με την παρ. 3 του άρθρου 40 του π.δ.63/2005 «Κωδικοποίηση της νομοθεσίας για την Κυβέρνηση και τα κυβερνητικά όργανα» (Α' 98) και του ε' εδαφίου της παρ. 3 του άρθρου 24 του ν. 1558/1985.

3. Τις διατάξεις του άρθρου 90 του κώδικα νομοθεσίας για την Κυβέρνηση και τα κυβερνητικά όργανα, που κυρώθηκε με το άρθρο πρώτο του π.δ. 63/2005 (Α' 98).

4. Το γεγονός ότι από τις διατάξεις του παρόντος δεν προκαλείται δαπάνη σε βάρος του κρατικού προϋπολογισμού.

5. Την υπ' αριθμ. 91/7.4.2006 γνωμοδότηση του Συμβουλίου της Επικρατείας, ύστερα από πρόταση των Υπουργών Εσωτερικών, Δημόσιας Διοίκησης και Αποκέντρωσης και Δικαιοσύνης, αποφασίζουμε:

Άρθρο 1

1. Επί των δαπανών του Δήμου Ανθεμούντα Νομού Χαλκιδικής, ασκείται από το Ελεγκτικό Συνέδριο προληπτικός έλεγχος.

2. Του ανωτέρω ελέγχου εξαιρούνται οι εξής κατηγορίες δαπανών:

α. Οι δαπάνες πληρωμής αποδοχών των τακτικών υπαλλήλων και των υπαλλήλων με σύμβαση εργασίας αορίστου χρόνου του Δήμου που αναφέρεται στην προηγούμενη παράγραφο. Υπόκεινται σε έλεγχο οι πρόσθετες αμοιβές των πιο πάνω υπαλλήλων και η μισθοδοσία του πρώτου μηνός μετά τον διορισμό ή τη μονιμοποίηση.

β. Οι δαπάνες αποδόσεως των υπέρ τρίτων ενεργούμενων κρατήσεων (όπως ασφαλιστικών εισφορών και φόρων).

γ. Οι περιοδικές δαπάνες μισθωμάτων ακινήτων και εγκαταστάσεων, πλην εκείνων που καταβάλλονται για πρώτη φορά, μετά την κατάρτιση, παράταση, ανανέωση ή τροποποίηση της σχετικής συμβάσεως.

δ. Οι δαπάνες καταναλώσεως ηλεκτρικού ρεύματος, νερού και σταθερής τηλεφωνίας.

Άρθρο 2

Η ισχύς του παρόντος Διατάγματος αρχίζει από τη δημοσίευσή του στην Εφημερίδα της Κυβερνήσεως.

Στον Υπουργό Εσωτερικών, Δημόσιας Διοίκησης και Αποκέντρωσης, αναθέτουμε τη δημοσίευση και εκτέλεση του Διατάγματος αυτού.

Αθήνα, 19 Μαΐου 2006

Ο ΠΡΟΕΔΡΟΣ ΤΗΣ ΔΗΜΟΚΡΑΤΙΑΣ
ΚΑΡΟΛΟΣ ΓΡ. ΠΑΠΟΥΛΙΑΣ

ΟΙ ΥΠΟΥΡΓΟΙ

ΕΣΩΤΕΡΙΚΩΝ, ΔΗΜΟΣΙΑΣ
ΔΙΟΙΚΗΣΗΣ ΚΑΙ ΑΠΟΚΕΝΤΡΩΣΗΣ
Π. ΠΑΥΛΟΠΟΥΛΟΣ

ΔΙΚΑΙΟΣΥΝΗΣ
Α. ΠΑΠΑΛΗΓΟΥΡΑΣ

ΠΡΑΞΕΙΣ ΥΠΟΥΡΓΙΚΟΥ ΣΥΜΒΟΥΛΙΟΥ

(2)

Πράξη 9 της 6.6.2006

Παραχώρηση δωρεάν κατά κυριότητα διαθέσιμης έκτασης 176,2 στρεμμάτων από το αριθ. 93α τεμάχιο του λιβαδιού «Πεί-Δοκού» Ν. Εύβοιας, στη Νομαρχιακή Αυτοδιοίκηση Εύβοιας, για συμπλήρωση της απαιτούμενης έκτασης για τη δημιουργία Βιοτεχνικού Πάρκου (ΒΙΟ.ΠΑ).

ΤΟ ΥΠΟΥΡΓΙΚΟ ΣΥΜΒΟΥΛΙΟ

Έχοντας υπόψη:

α. Τις διατάξεις της παρ. 10 του άρθρου 123 του Αγροτικού Κώδικα, όπως τροποποιήθηκε με την παρ. 1 του άρθρου 7 του α.ν. 431/1968 και αντικαταστάθηκε με το άρθρο 6 του ν. 994/1979 «Περί ρυθμίσεως θεμάτων και διαθέσεως αποστραγγισθαισών γαιών ελών Λυσιμαχίας και Τριχωνίδος και άλλων τινών διατάξεων» (ΦΕΚ Α' 279).

β. Τις διατάξεις της παρ. 7 του άρθρου 10 του ν. 3147/2003 «Ρύθμιση θεμάτων αγροτικής γης, επίλυση ζητημάτων αποκατασταθέντων και αποκαθισταμένων κτηνοτρόφων και άλλες διατάξεις» (ΦΕΚ Α' 135), σύμφωνα με την οποία, διαθέσιμοι κτηνοτροφικοί κλήροι, εφόσον κριθούν ύστερα από έκθεση του Προϊσταμένου της Δ/νσης Γεωργίας της Νομαρχιακής Αυτοδιοίκησης, ότι είναι απρόσφοροι για βόσκηση επιτρέπεται να διατίθενται σύμφωνα με τις διατάξεις της αγροτικής νομοθεσίας για την εξυπηρέτηση κρατικών σκοπών.

γ. Την υπ' αριθμ. 12429/20.10.2005 έκθεση του Διευθυντή της Δ/νσης Αγροτικής Ανάπτυξης της Νομαρχιακής Αυτοδιοίκησης Εύβοιας.

δ. Την υπ' αριθμ. 1/9.2.1996 Πράξη του «Παραχώρηση, κατά κυριότητα και δωρεάν, διαθέσιμης έκτασης χιλίων (1000) στρεμμάτων του υπ' αριθμ. 93α κτηνοτροφικού λιβαδιού Πεί-Δοκού Χαλκίδας, στη Νομαρχιακή Αυτοδιοίκηση Εύβοιας, για τη δημιουργία Βιοτεχνικού Πάρκου» (ΦΕΚ Α' 25).

ε. Την υπ' αριθμ. 5602π.ε./7.4.2006 εισήγηση του Υφυπουργού Αγροτικής Ανάπτυξης και Τροφίμων για παραχώρηση δωρεάν κατά κυριότητα στη Νομαρχιακή Αυτοδιοίκηση Εύβοιας διαθέσιμης έκτασης 176,2 στρεμμάτων από το αριθ. 93α τεμάχιο του λιβαδιού «Πεί-Δοκού» Ν. Εύβοιας διανομής έτους 1958, με σκοπό τη δημιουργία Βιοτεχνικού Πάρκου (ΒΙΟ.ΠΑ) και

στ. Τα στοιχεία του σχετικού φακέλου, αποφασίζει:

Παραχωρεί δωρεάν κατά κυριότητα στη Νομαρχιακή Αυτοδιοίκηση Εύβοιας διαθέσιμη έκταση 176,2 στρεμμάτων από το αριθ. 93α τεμάχιο του λιβαδιού «Πεί-Δοκού» Ν. Εύβοιας, όπως αυτή εμφανίζεται με τα στοιχεία Α-Β-Γ-Δ-Ε-Ζ-Η-Θ-Ι-Κ-Λ-Μ-Α, Σ-Σ1-Σ2-Σ3-Σ4-Σ5-Ρ-Σ, Ρ-Ρ1-Ρ2-Ρ3-Ρ4-Ρ5-Ρ6-Ρ7-Ρ8-Ρ9-Ρ10-Ρ11-Π-Ρ, Ο-Ρ11-Ο1-Ο2-Ο3-Ο4-Ο5-Ο6-Ο7-Ο8-Ο9-Ο10-Ο11-Ο12-Ξ-Ο και Ν-Φ-Τ-Τ1-Τ2-Τ3-Τ4-Τ5-Τ6-Τ7-Τ8-Τ9-Τ10-Τ11-Τ12-Τ13-Τ14-Τ15-Ο12-Ν στο από 15.5.2006 και με κλίμακα 1:5.000 τοπογραφικό διάγραμμα της Νομαρχιακής Αυτοδιοίκησης Εύβοιας, το οποίο συντάχθηκε από την Τοπογράφο Μηχανικό Δ. Αγγελίδη και θεωρήθηκε από τον Δ/ντή Αγροτικής Ανάπτυξης Γ. Σταθιγιάννη, προκειμένου να συμπληρωθεί η απαιτούμενη έκταση για τη δημιουργία Βιοτεχνικού Πάρκου (ΒΙΟ.ΠΑ), όπως αυτό έχει οριοθετηθεί με την υπ' αριθμ. 5496/221/20.2.1998 κοινή απόφαση των Υφυπουργών Οικονομικών, Ανάπτυξης και Περιβάλλοντος, Χωροταξίας και Δημοσίων Έργων (ΦΕΚ Β' 438).

Η παραχώρηση τελεί υπό τους όρους:

α) της μη αλλαγής του σκοπού για τον οποίο γίνεται,

β) της λήψης όλων των μέτρων για την προστασία της δημόσιας υγείας,

γ) της διακοπής των εργασιών σε περίπτωση ανεύρεσης αρχαίων και ενημέρωση της αρμόδιας Εφορείας Αρχαιοτήτων.

Η παρούσα Πράξη τελεί υπό τον όρο της ανάκλησης σε περίπτωση:

α) μη τήρησης των παραπάνω όρων,

β) μη πραγματοποίησης του έργου μέσα σε πέντε χρόνια από τη μεταγραφή της Πράξης.


Η κυριότητα της παραχωρούμενης έκτασης μεταβιβάζεται από τη μεταγραφή της παρούσας Πράξης στο οικείο Υποθηκοφυλακείο.

Η πράξη αυτή να δημοσιευθεί στην Εφημερίδα της Κυβερνήσεως.

Ο ΠΡΩΘΥΠΟΥΡΓΟΣ**ΤΑ ΜΕΛΗ****ΤΟΥ ΥΠΟΥΡΓΙΚΟΥ ΣΥΜΒΟΥΛΙΟΥ**

Ακριβές αντίγραφο

Ο Γενικός Γραμματέας της Κυβερνήσεως
ΑΡΓΥΡΙΟΣ ΚΑΡΡΑΣ

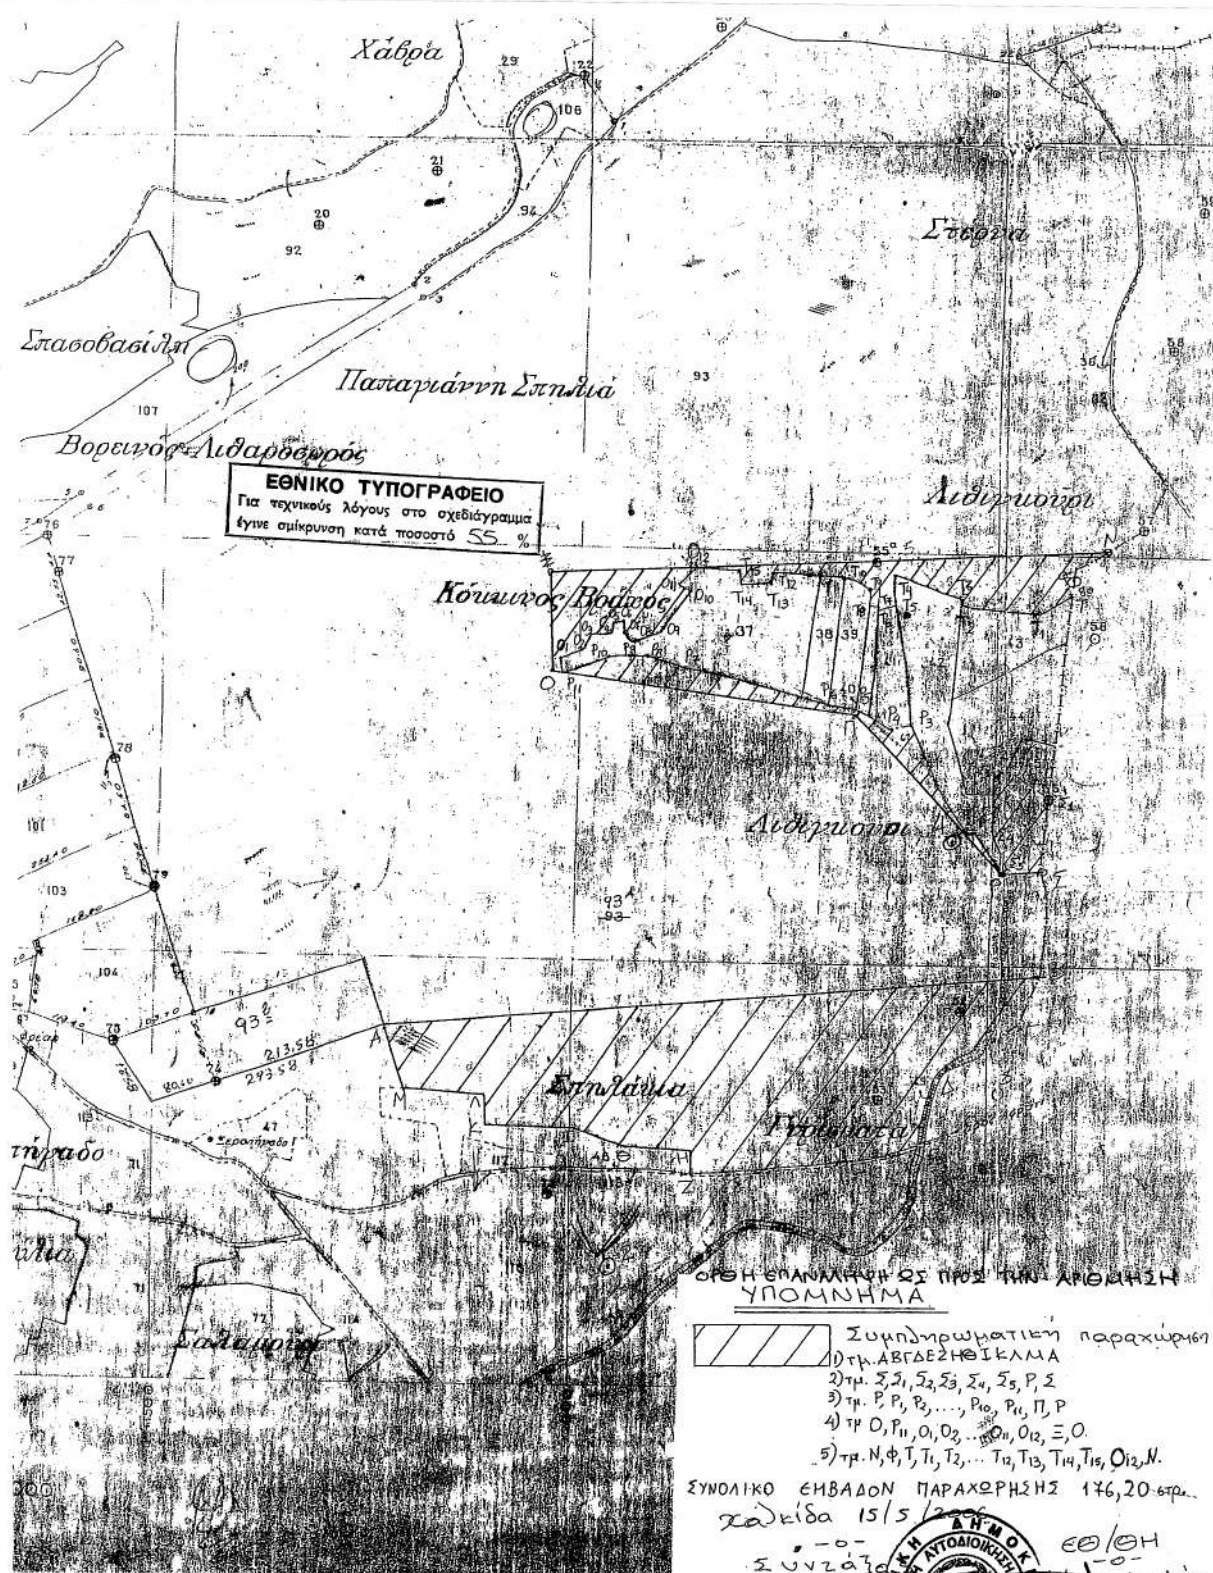

КЛИМАКА 1:5.000

ΣΗΜΕΙΩΣΗ: Τα μετρητικά στοιχεία ελήφθησαν από την πινακίδα διανομής 1:5.000

ΟΡΘΗ ΕΠΑΝΑΛΗΨΗ ΩΣ ΠΡΟΣ ΤΗΝ ΑΡΙΘΜΗΣΗ
ΥΠΟΜΝΗΜΑ

Συμπληρωματική παραχώρηση

- 1) $\Gamma, \Delta, \Gamma \Delta \Xi \Theta \Sigma \text{ I K L M A}$
- 2) $\tau_1, \zeta_1, \zeta_2, \zeta_3, \zeta_4, \zeta_5, \rho, \zeta$
- 3) $\tau_1, \rho, \rho_1, \rho_2, \dots, \rho_{10}, \rho_6, \pi, \rho$
- 4) $\tau_1, \rho, \rho_1, \alpha_1, \alpha_2, \dots, \alpha_{10}, \alpha_{12}, \varepsilon, \alpha$
- 5) $\tau_1, \eta, \phi, \Gamma, \tau_1, \tau_2, \dots, \tau_{12}, \tau_{13}, \tau_{14}, \tau_{15}, \alpha_{12}, N.$

ΣΥΝΟΛΙΚΟ ΕΜΒΑΔΟΝ ΠΑΡΑΧΩΡΗΣΗΣ 176,20 στρ.
 χαλκίδα 15/5/2006

$$\Sigma v v z a^{-}$$

Αγγελίδου Δωρ
Τοπογράφος Μηχικός

Γεώργιος Ε. Σταθιγγιάννης
Γεωπόνος

Πράξη 10 της 6.6.2006

Αντικατάσταση μέλους του διοικητικού συμβουλίου του «Εθνικού Κέντρου Περιβάλλοντος και Αειφόρου Ανάπτυξης».

ΤΟ ΥΠΟΥΡΓΙΚΟ ΣΥΜΒΟΥΛΙΟ

Έχοντας υπόψη:

α. Τις διατάξεις του άρθρου 24 του ν. 2742/1999 «Χωροταξικός Σχεδιασμός και Αειφόρος Ανάπτυξη» (ΦΕΚ Α' 207).

β. Τις διατάξεις των παραγράφων 1 και 2 του άρθρου 4 του π.δ. 325/2000 «Συγκρότηση, Οργάνωση και Λειτουργία Εθνικού Κέντρου Περιβάλλοντος και Αειφόρου Ανάπτυξης» (ΦΕΚ Α' 266).

γ. Την υπ' αριθμ. 4/25.2.2005 Π.Υ.Σ. «Ορισμός Προέδρου και μελών του διοικητικού συμβουλίου του «Εθνικού Κέντρου Περιβάλλοντος και Αειφόρου Ανάπτυξης» (ΦΕΚ Α' 51).

δ. Την υπ' αριθμ. 6/27.2.2006 Π.Υ.Σ. «Αντικατάσταση του Προέδρου και δύο μελών του διοικητικού συμβουλίου του «Εθνικού Κέντρου Περιβάλλοντος και Αειφόρου Ανάπτυξης» (ΦΕΚ Α' 45).

(3)

ε. Την από 12.3.2006 παραίτηση του μέλους του διοικητικού συμβουλίου Παρυσάτιδος Συμεωνίδου - Παπαδοπούλου του Προδρόμου και

στ. Την υπ' αριθμ. 20699/16.5.2006 πρόταση του Υπουργού Περιβάλλοντος, Χωροταξίας και Δημοσίων Έργων, αποφασίζει:

Αποδέχεται την από 12.3.2006 υποβληθείσα παραίτηση του μέλους του διοικητικού συμβουλίου Παρυσάτιδος Συμεωνίδου - Παπαδοπούλου του Προδρόμου και ορίζει σε αντικατάσταση της ανωτέρω παραιτηθείσας και για το υπόλοιπο της θητείας της, τον Απόστολο Παρπαίρη του Δημητρίου, Αρχιτέκτονα, Πολεοδόμο - Περιβαλλοντολόγο.

Η πράξη αυτή να δημοσιευθεί στην Εφημερίδα της Κυβερνήσεως.

Ο ΠΡΩΘΥΠΟΥΡΓΟΣ

ΤΑ ΜΕΛΗ

ΤΟΥ ΥΠΟΥΡΓΙΚΟΥ ΣΥΜΒΟΥΛΙΟΥ

Ακριβές αντίγραφο

Ο Γενικός Γραμματέας της Κυβερνήσεως
ΑΡΓΥΡΙΟΣ ΚΑΡΡΑΣ



* 0 1 0 0 1 1 0 0 7 0 6 0 6 0 0 4 *

ΑΠΟ ΤΟ ΕΘΝΙΚΟ ΤΥΠΟΓΡΑΦΕΙΟ

ΚΑΠΟΔΙΣΤΡΙΟΥ 34 * ΑΘΗΝΑ 104 32 * ΤΗΛ. 210 52 79 000 * FAX 210 52 21 004
ΗΛΕΚΤΡΟΝΙΚΗ ΔΙΕΥΘΥΝΣΗ: <http://www.et.gr> - e-mail: webmaster@et.gr