



ΕΦΗΜΕΡΙΣ ΤΗΣ ΚΥΒΕΡΝΗΣΕΩΣ

ΤΗΣ ΕΛΛΗΝΙΚΗΣ ΔΗΜΟΚΡΑΤΙΑΣ

ΤΕΥΧΟΣ ΤΕΤΑΡΤΟ

Αρ. Φύλλου 9

16 Ιανουαρίου 2006

ΠΕΡΙΕΧΟΜΕΝΑ

ΑΠΟΦΑΣΕΙΣ

- Έγκριση τοπικού ρυμοτομικού των υπαρχουσών αθλητικών εγκαταστάσεων του Δ.Δ. Προδρόμου του Δήμου Κάμπου..... 1
- Επικύρωση καθορισμού των οριογραμμών κατάντη τμήματος δυτικού κλάδου του υδατορέματος Κατσίκιζας στη θέση «Κατσίκιζας» ή «Γλιανός» των Δ.Δ. Κοντοδεσποτίου και Σταυρού Δήμου Μεσσαπίων Ν. Ευβοίας..... 2

ΑΠΟΦΑΣΕΙΣ

- Αριθ. 4767 (1)
Έγκριση τοπικού ρυμοτομικού των υπαρχουσών αθλητικών εγκαταστάσεων του Δ.Δ. Προδρόμου του Δήμου Κάμπου.

Ο ΓΕΝΙΚΟΣ ΓΡΑΜΜΑΤΕΑΣ ΠΕΡΙΦΕΡΕΙΑΣ ΘΕΣΣΑΛΙΑΣ

Έχοντας υπόψη:

1. Το άρθρο 26 του ν. 1337/1983 «Επέκταση των πολεοδομικών σχεδίων, οικιστική ανάπτυξη και σχετικές ρυθμίσεις» (ΦΕΚ 33 Α) όπως ισχύει σήμερα.
2. Την παρ. 2δ του άρθρου 29 του ν. 2831/2000 (ΦΕΚ 140 Α) όπως αντικαταστάθηκε με το άρθρο 10 του ν. 3044/2002 (ΦΕΚ 197 Α/2002).
3. Την υπ' αριθμ. 192/2003 απόφαση του Δημοτικού Συμβουλίου Κάμπου και το γεγονός ότι κατά της παραπάνω απόφασης δεν υποβλήθηκαν ενστάσεις, όπως προκύπτει με τη βεβαίωση του Δημάρχου Κάμπου υπ' αριθμ. 105/9.1.2004.
4. Το υπ' αριθμ. 6469/25.11.2005 έγγραφο του Δήμου Κάμπου με το οποίο ζητείται η έγκριση τοπικού ρυμοτομικού των υπαρχουσών αθλητικών εγκαταστάσεων.

5. Την από 5.8.2004 Αιτιολογική Έκθεση της Πολιτικού Μηχανικού Τζέλλου Ναταλίας από τη οποία προκύπτει η αναγκαιότητα κατασκευής του έργου.

6. Τις γνωμοδοτήσεις των αρμόδιων Υπηρεσιών για την καταλληλότητα του χώρου (ΝΕΧΩΠ Δ/ση Γεωργίας, Αρχαιολογικές Υπηρεσίες, Νομαρχ. Αυτ. Καρδίτσας Περιβαλλοντική αδειοδότηση).

7. Την υπ' αριθμ. 103/21/13.12.2005 θετική γνωμοδότηση του Περιφερειακού Συμβουλίου Χωροταξίας Οικισμού & Περιβάλλοντος που λειτουργεί στην Υπηρεσία μας.

8. Το γεγονός ότι από τις κανονιστικές διατάξεις της απόφασης αυτής δεν προκαλείται δαπάνη σε βάρος του Κρατικού Προϋπολογισμού και του οικείου Δήμου.

και επειδή

1. στην προκειμένη περίπτωση ζητείται η έγκριση τοπικού ρυμοτομικού σχεδίου των υπαρχουσών αθλητικών εγκαταστάσεων που βρίσκονται εκτός ορίων οικισμού του Δ.Δ. Προδρόμου του Δήμου Κάμπου για την αντικατάσταση της υπάρχουσας περίφραξης στο χώρο των αθλητικών εγκαταστάσεων καθώς και άλλων εργασιών όπως περιγράφονται στην από 2.2.2004 Τεχνική Έκθεση του Πολιτικού Υπομηχανικού της Τ.Υ.Δ.Κ. Νομού Καρδίτσας.

2. Οι εργασίες που θα πραγματοποιηθούν θα επιβλεφθούν από μηχανικούς της Τ.Υ.Δ.Κ. Νομού Καρδίτσας, αποφασίζουμε:

Την έγκριση τοπικού ρυμοτομικού σχεδίου στην εκτός ορίων οικισμού περιοχή του Δ.Δ. Προδρόμου, του Δήμου Κάμπου, των υπαρχουσών αθλητικών εγκαταστάσεων και την ανακατασκευή σ' αυτές της περίφραξης, όπως απεικονίζεται με εμβαδό 28.104,68 τ.μ. στο αντίστοιχο σχετικό πρωτότυπο διάγραμμα σε κλ. 1: 500 που συντάχθηκε από τον Αγρονόμο Τοπογράφο Μηχανικό Κλωκοτάρα Κων/νο και θεωρήθηκε από την Τ.Υ.Δ.Κ. Νομού Καρδίτσας.

Όροι δόμησης: Κατ' εφαρμογή των διατάξεων του άρθρου 1, του π.δ. 24.5.1985 (270 Δ') και ειδικότερα ως


προς τις αποστάσεις από τα νότιο & δυτικό όρια των
υπαρχόντων κτισμάτων όπως αυτές προκύπτουν από
την αποτύπωσή τους.


Η ισχύς της παρούσας απόφασης αρχίζει από τη δη-
μοσίευσή της στην Εφημερίδα της Κυβερνήσεως.

Η απόφαση αυτή να δημοσιευθεί στην Εφημερίδα της
Κυβερνήσεως.

Λάρισα, 14 Δεκεμβρίου 2005

Ο Γενικός Γραμματέας Περιφέρειας
ΦΩΤΙΟΣ ΓΚΟΥΠΑΣ

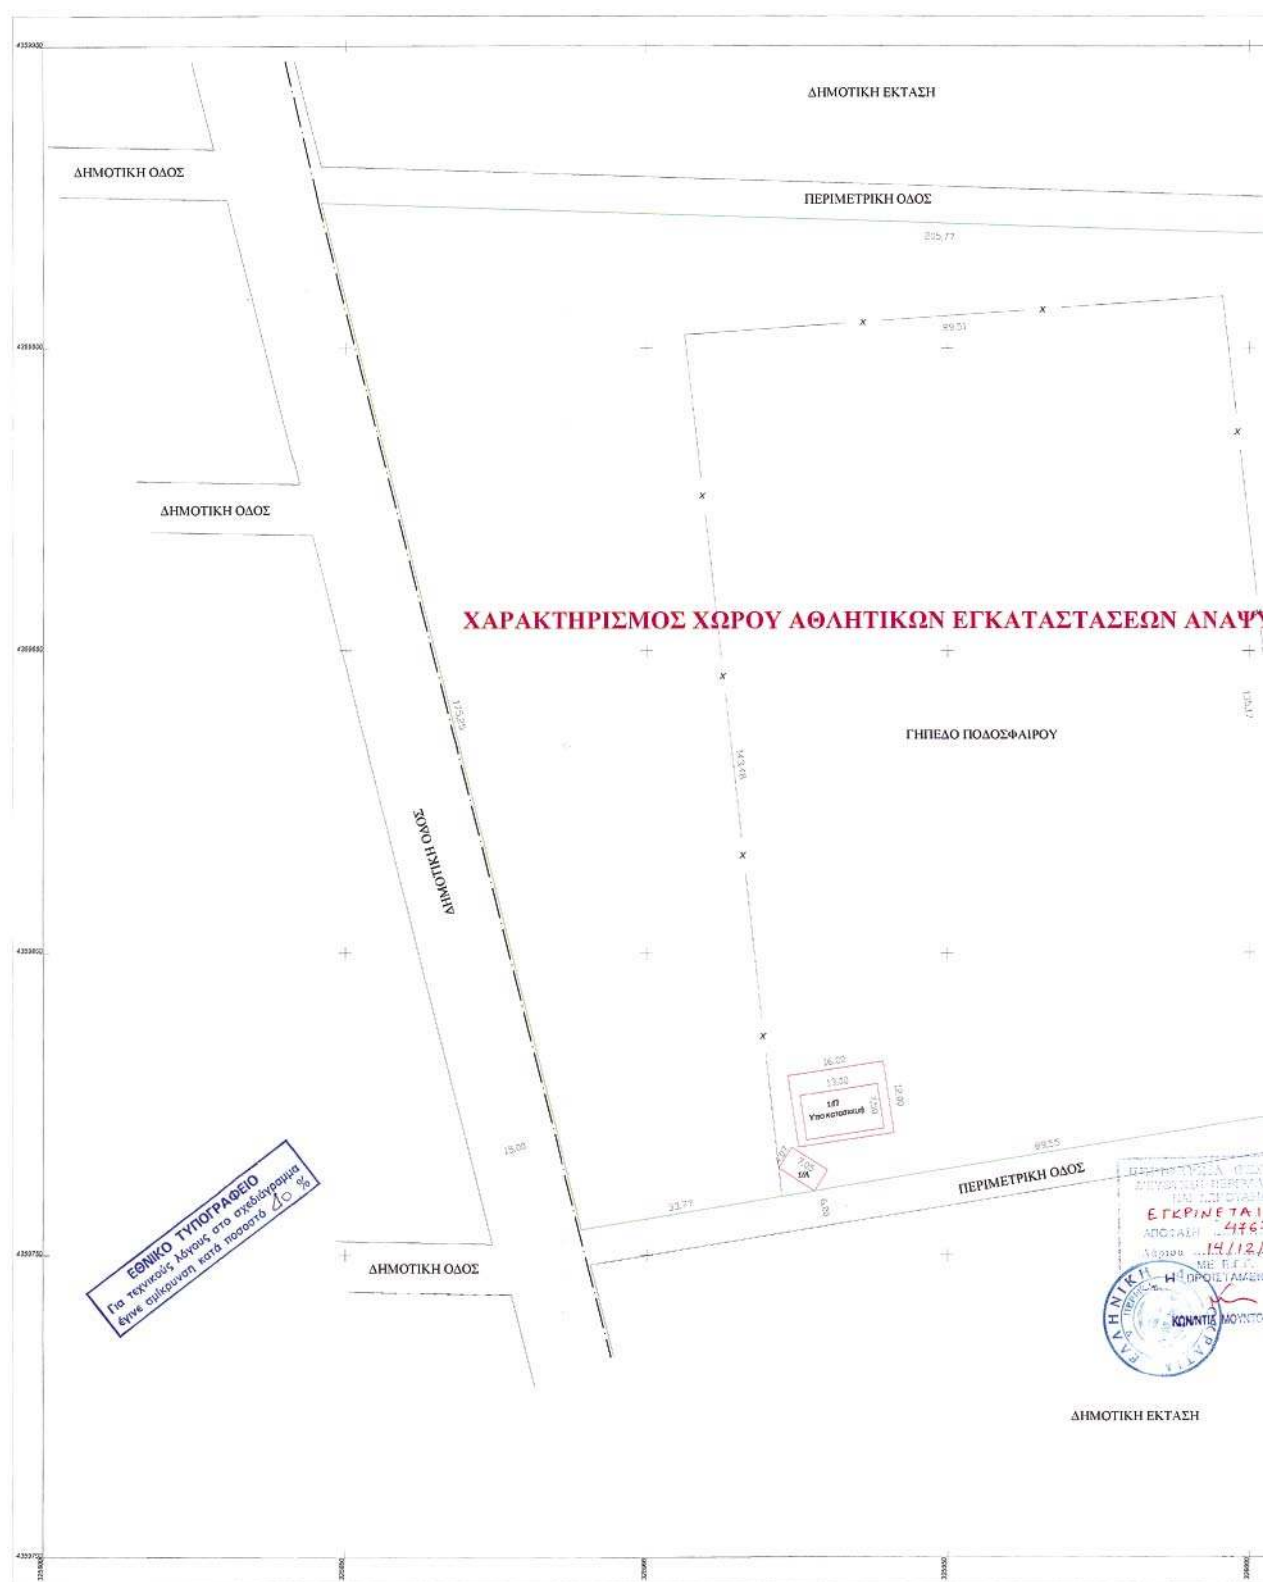

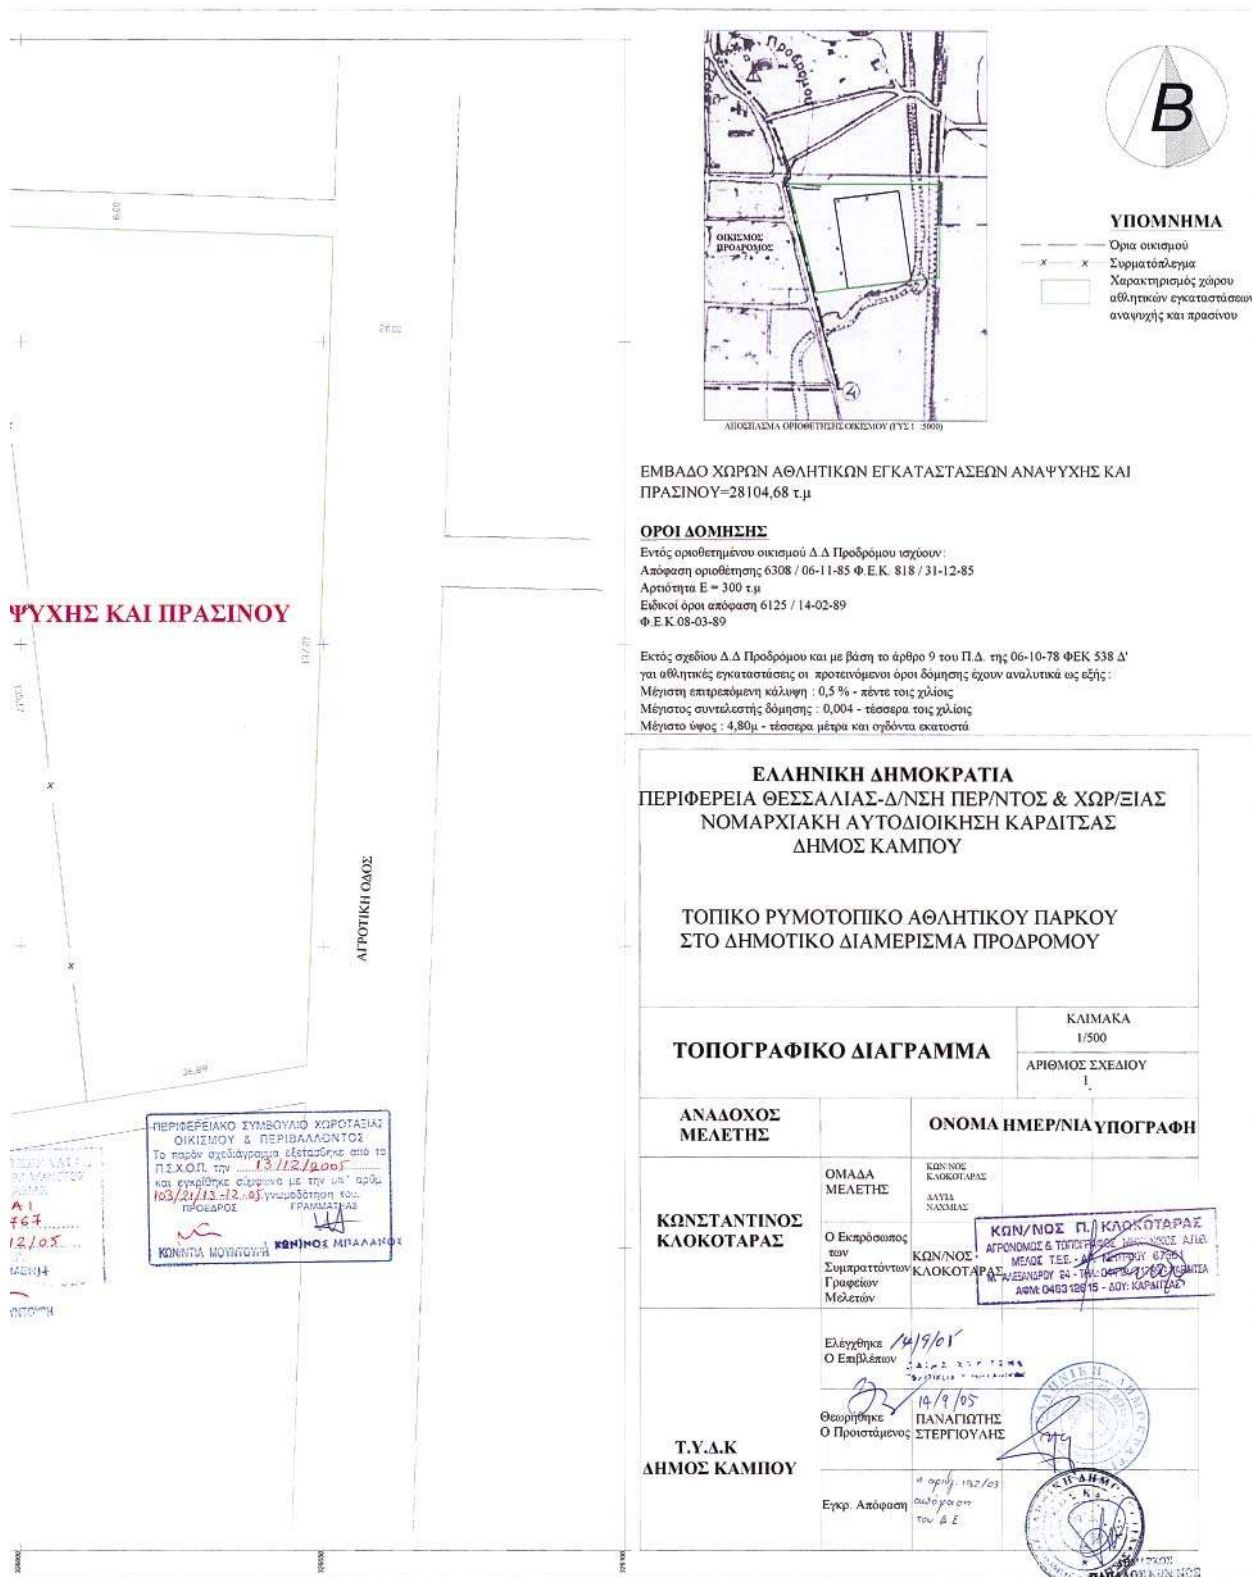

Αριθ. 6830

(2)

Επικύρωση καθορισμού των οριογραμμών κατάντη τμήματος δυτικού κλάδου του υδατορέματος Κατσίκizas στη θέση «Κατσίκizas» ή «Γλιανός» των Δ.Δ. Κοντοδεσποτίου και Σταυρού Δήμου Μεσσαπίων Ν. Ευβοίας.

Ο ΓΕΝΙΚΟΣ ΓΡΑΜΜΑΤΕΑΣ ΠΕΡΙΦΕΡΕΙΑΣ
ΣΤΕΡΕΑΣ ΕΛΛΑΔΑΣ

Έχοντας υπόψη:

1. Τις διατάξεις του άρθρου 6 του ν. 880/1979 (ΦΕΚ 58Α), όπως τροποποιήθηκε με το άρθρο 5 του ν. 3010/2002 (ΦΕΚ 91 Α').

2. Τις διατάξεις του άρθρου 90 του «Κώδικα Νομοθεσίας για την Κυβέρνηση και Κυβερνητικά Όργανα», που κυρώθηκε με το άρθρο πρώτο του π. δ/τος 63/2005 (ΦΕΚ 98 Α').

3. Τις διατάξεις του άρθρου 61 του ν. 1622/1986 (ΦΕΚ 92 Α') «Τοπική Αυτοδιοίκηση - Περιφερειακή Ανάπτυξη και δημοκρατικός προγραμματισμός».

4. Τις διατάξεις του άρθρου 6 του ν. 2503/1997 (ΦΕΚ 107 Α') «Διοίκηση, οργάνωση, στελέχωση της Περιφέρειας, ρύθμιση θεμάτων για την τοπική αυτοδιοίκηση και άλλες διατάξεις».

5. Την υπ' αριθμ. 3009/11.11.2004 απόφαση του Γενικού Γραμματέα Περιφέρειας Στερεάς Ελλάδας με την οποία ορίζεται η υπηρεσία μας αρμόδια για τα θέματα οριοθέτησης των υδατορεμάτων.

6. Το υπ' αριθμ. 7340/Φ.1.10.2/11.11.2005 έγγραφο της Δ/σης Τεχνικών Υπηρεσιών Ν.Α. Ευβοίας, με τον συ-

νημμένο αυτού φάκελο στοιχείων και τοπογραφικό διάγραμμα, στο οποίο καθορίζονται οι οριογραμμές του κατάντη τμήματος δυτικού κλάδου του υδατορέματος Κατσίκizas στη θέση «Κατσίκizas» ή «Γλιανός» των Δ.Δ. Κοντοδεσποτίου και Σταυρού Δήμου Μεσσαπίων Ν. Ευβοίας.

7. Την υπ' αριθμ. 56/2005 απόφαση (πρακτικό 6/2005) του Δημοτικού Συμβουλίου Δήμου Μεσσαπίων.

8. Την υπ' αριθμ. 7104/14.12.2005 απόφαση της Δ/σης Δημοσίων Έργων Περιφέρειας Στερεάς Ελλάδας, που αφορά έγκριση υδραυλικής μελέτης για την οριοθέτηση του εν λόγω υδατορέματος, αποφασίζουμε:


Επικυρώνουμε τον καθορισμό των οριογραμμών του κατάντη τμήματος δυτικού κλάδου του υδατορέματος Κατσίκizas στη θέση «Κατσίκizas» ή «Γλιανός» των Δ.Δ. Κοντοδεσποτίου και Σταυρού Δήμου Μεσσαπίων Ν. Ευβοίας με τις συντεταγμένες των κορυφών των πολυγωνικών τους γραμμών, όπως αυτές σημειώνονται με μπλε γραμμές στο θεωρημένο από την Δ/ση Τεχνικών Υπηρεσιών Ν.Α. Ευβοίας και την υπηρεσία μας τοπογραφικό διάγραμμα κλίμακας 1:1000 που συνοδεύει την παρούσα και αποτελεί αναπόσπαστο μέρος αυτής.

Η ισχύς της παρούσας αρχίζει από τη δημοσίευσή της στην Εφημερίδα της Κυβερνήσεως.

Η απόφαση αυτή με το συνημμένο της τοπογραφικό διάγραμμα να δημοσιευθεί στην Εφημερίδα της Κυβερνήσεως.


Λαμία, 23 Δεκεμβρίου 2005

Ο Γενικός Γραμματέας Περιφέρειας
ΚΩΝΣΤΑΝΤΙΝΟΣ ΕΞΑΡΧΟΣ

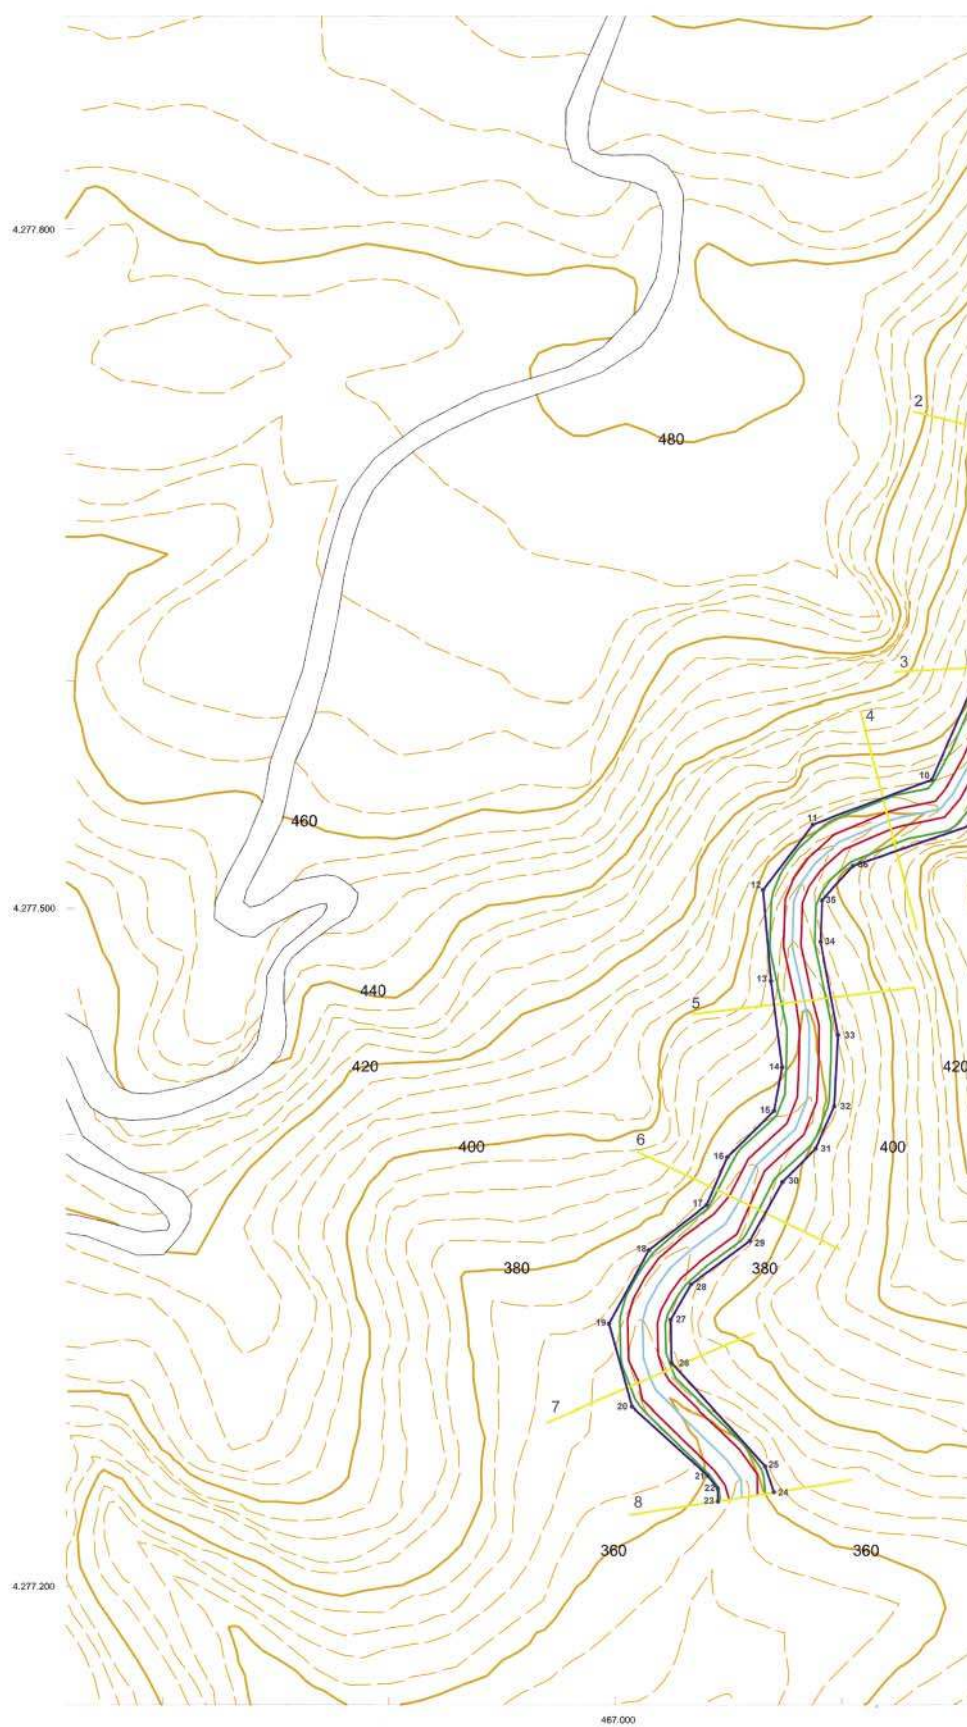



— ΒΑΘΕΙΑ ΓΡΑΜΜΗ
— ΓΡΑΜΜΕΣ ΠΛΗΜΥΡΑΣ
— ΟΙΚΟΛΟΓΙΚΕΣ ΕΠΙΣΗΜΑΝΣΕΙΣ
— ΟΡΙΟΓΡΑΜΜΕΣ (ΟΡΙΑ ΟΡΙΟΘΕΤΗΣΗΣ)
— ΔΙΑΤΟΜΕΣ

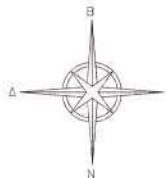

ΚΑΤΑΛΟΓΟΣ ΣΥΝΤΕΤΑΓΜΕΝΩΝ
(ΕΛΛΗΝΙΚΟ ΓΕΩΔΑΙΤΙΚΟ ΣΥΣΤΗΜΑ ΑΝΑΦΟΡΑΣ 1987 - ΕΓΣΑ 87)

ΣΗΜΕΙΟ	X	Y
1	467205.40	4277803.14
2	467202.98	4277785.89
3	467204.38	4277753.98
4	467197.42	4277740.20
5	467171.23	4277714.12
6	467166.92	4277698.09
7	467177.45	4277668.34
8	467157.98	4277636.67
9	467162.03	4277607.27
10	467139.51	4277556.71
11	467086.83	4277536.90
12	467064.58	4277508.18
13	467098.10	4277468.05
14	467073.06	4277429.99
15	467099.44	4277410.35
16	467048.92	4277388.82
17	467039.59	4277368.75
18	467014.42	4277348.65
19	466996.98	4277316.06
20	467007.08	4277279.45
21	467040.57	4277249.16
22	467044.93	4277243.49
23	467045.01	4277237.74
24	467069.58	4277241.99
25	467065.66	4277253.34
26	467024.48	4277298.83
27	467024.06	4277317.82
28	467033.00	4277333.51
29	467058.67	4277352.76
30	467073.23	4277378.76
31	467088.06	4277393.57
32	467096.45	4277412.30
33	467098.10	4277444.05
34	467090.35	4277485.32
35	467091.07	4277503.66
36	467104.75	4277516.76
37	467155.69	4277536.18
38	467186.18	4277598.85
39	467181.04	4277634.34
40	467202.57	4277663.52
41	467190.78	4277700.96
42	467216.76	4277726.94
43	467228.91	4277751.43
44	467225.08	4277785.39
45	467225.28	4277798.65



ΤΑ ΟΡΙΑ ΤΟΥ ΡΕΜΑΤΟΣ ΤΟΠΟΘΕΤΗΘΗΚΑΝ ΑΠΟ
ΤΗ ΔΤΥ Ν. ΕΥΒΟΙΑΣ

(Signature)

ΘΕΩΡΗΘΗΚΕ	ΕΛΕΓΧΘΗΚΕ

ΕΘΝΙΚΟ ΤΥΠΟΓΡΑΦΕΙΟ
Για τεχνικούς λόγους στο σχέδιο-γράμμα
ήρθε συμπίεση κατά ποσοστό 30 %

Γ.Μ.Μ.Α.Ε. "ΛΑΡΚΟ" ΜΕΤΑΛΛΕΙΑ ΕΥΒΟΙΑΣ	
ΜΕΛΕΤΗ ΟΡΙΟΘΕΤΗΣΗΣ ΚΑΤΑΝΤΗ ΤΜΗΜΑΤΟΣ ΔΥΤΙΚΟΥ ΚΛΑΔΟΥ ΡΕΜΑΤΟΣ ΚΑΤΣΙΚΙΖΑΣ (ΓΛΙΑΝΟΥ) ΟΠΟΥ ΚΑΙ ΟΠ 342 ΝΟΜΟΥ ΕΥΒΟΙΑΣ (ΠΕΡΙΟΧΗ ΚΑΤΣΙΚΙΖΑΣ, Δ.Δ. ΚΟΝΤΟΔΕΣΠΟΤΙΟΥ & ΣΤΑΥΡΟΥ ΔΗΜΟΥ ΜΕΣΣΑΠΙΩΝ)	
τίτλος:	ΚΑΙΜΑΚΑ 1:1000
ΧΑΡΤΗΣ ΟΡΙΟΘΕΤΗΣΗΣ ΘΕΩΡΗΘΗΚΕ Χαράξη 14.12.05 Ο Πύρρος Τ. ΔΟΥ ΕΛΕΓΧΘΗΚΕ Χαράξη 14.12.05 Ο Πύρρος Τ. ΔΟΥ	ΑΡΙΘΜΟΣ 5
ΑΘΗΝΑ 2005	
ΕΚΔΟΣΗ: ΕΧΜΕΣ L.t.d. Περιβαλλοντικές, Χωροταξικές, Τεχνικές, Τσιχαρικές Μεταλλουργικές Υπηρεσίες Ε.Π.Ε. Α.Ε.Μ. 50000771-Δ.Ο.Υ. ΑΝΑΡΧΙΟΥ Παιονίας 51, 11519 Αθήνα, Τηλ. 210.90871	



04000091601060008

ΑΠΟ ΤΟ ΕΘΝΙΚΟ ΤΥΠΟΓΡΑΦΕΙΟ
ΚΑΠΟΔΙΣΤΡΙΟΥ 34 * ΑΘΗΝΑ 104 32 * ΤΗΛ. 210 52 79 000 * FAX 210 52 21 004
ΗΛΕΚΤΡΟΝΙΚΗ ΔΙΕΥΘΥΝΣΗ: <http://www.et.gr> — e-mail: webmaster@et.gr