



ΕΦΗΜΕΡΙΣ ΤΗΣ ΚΥΒΕΡΝΗΣΕΩΣ

ΤΗΣ ΕΛΛΗΝΙΚΗΣ ΔΗΜΟΚΡΑΤΙΑΣ

ΤΕΥΧΟΣ ΤΕΤΑΡΤΟ

Αρ. Φύλλου 19

20 Ιανουαρίου 2006

ΠΕΡΙΕΧΟΜΕΝΑ

ΑΠΟΦΑΣΕΙΣ

- Αναγκαστική απαλλοτρίωση ακινήτων για την κατασκευή του Αυτοκινητόδρομου ΠΑΘΕ-τμήμα Σκοτίνα-Κατερίνη, υπότμημα συνδετήρια οδός επί της παλαιάς σιδηροδρομικής γραμμής από χ.θ. 0+000 έως χ.θ. 3+990, στην περιοχή του Δήμου Λιτόχωρου στο Νομό Πιερίας..... 1
- Αναγκαστική απαλλοτρίωση ακινήτων για την κατασκευή του Α/Κ Ρεντίνας του ΥΚΔΕ Θεσσαλονίκης (τμήμα 11.10) της Εγνατίας Οδού στην περιοχή του Δήμου Ρεντίνας (στη Μικρή Βόλβη) στο Νομό Θεσσαλονίκης..... 2
- Τροποποίηση του σχεδίου πόλεως Αγ. Κηρύκου Ικαρίας στο Οικόπεδο ιδιοκτησίας Ηλία Ζήζη..... 3
- Επικύρωση οριογραμμών τμήματος ρέματος «Πρινοπόταμος» παρά της ιδιοκτησίας Μαστοράκη Μαρίας στο Λιμένα Χερσονήσου Νομού Ηρακλείου..... 4

ΑΠΟΦΑΣΕΙΣ

- Αριθ. 1002124/155/0010 (1)
Αναγκαστική απαλλοτρίωση ακινήτων για την κατασκευή του Αυτοκινητόδρομου ΠΑΘΕ-τμήμα Σκοτίνα-Κατερίνη, υπότμημα συνδετήρια οδός επί της παλαιάς σιδηροδρομικής γραμμής από χ.θ. 0+000 έως χ.θ. 3+990, στην περιοχή του Δήμου Λιτόχωρου στο Νομό Πιερίας.

ΟΙ ΥΦΥΠΟΥΡΓΟΙ ΟΙΚΟΝΟΜΙΑΣ ΚΑΙ ΟΙΚΟΝΟΜΙΚΩΝ-ΠΕΡΙΒΑΛΛΟΝΤΟΣ, ΧΩΡΟΤΑΞΙΑΣ ΚΑΙ ΔΗΜΟΣΙΩΝ ΕΡΓΩΝ

Έχοντας υπόψη :

1. Τις διατάξεις του ν.2882/2001 (ΦΕΚ 17/2001 τ.Δ') «Κώδικας Αναγκαστικών Απαλλοτριώσεων Ακινήτων» όπως ισχύουν.
2. Τις διατάξεις του άρθρου 23 του από 25 Νοεμβρίου 1929 διατάγματος «περί κωδικοποιήσεως των περί κατασκευής και συντηρήσεως οδών κειμένων διατάξεων».
3. Τις διατάξεις του άρθρου 1 του ν.653/1977 «περί υποχρεώσεως των παρόδων ιδιοκτητών δια την διάνοιξη Εθνικών οδών κ.λπ.», όπως συμπληρώθηκαν με τις παρ. 9 και 10 του άρθρου 62 του ν.947/1979 και την παρ. 4 του

άρθρου 9 του ν.960/1979, για την εκτέλεση των οποίων εκδόθηκε το π.δ.929/1979 καθώς και τις διατάξεις της παρ. 14 του άρθρου 4 του κεφ. Β' του ν.2052/1992.

4. Την Δ12/0/37324/9.8.2005 απόφαση του Υπουργού Περιβάλλοντος, Χωροταξίας και Δημοσίων Έργων «περί εφαρμογής άρθρου 1 του ν.653/1977 «περί υποχρεώσεως των παρόδων ιδιοκτητών για την διάνοιξη εθνικών οδών».

5. Την Α.Π.36750/94/28.4.1995 κοινή υπουργική απόφαση έγκρισης των περιβαλλοντικών όρων και την Α.Π. οικ. 141512/23.2.2005 κοινή υπουργική απόφαση ανανέωσης αυτής.

6. Την Δ12Α/Φ.69/0/36704/25.7.2005 βεβαίωση κάλυψης δαπάνης.

7. Το Δ12α/Φ.69/38468/12.9.2005 έγγραφο του Υ.Π.Ε. ΧΩ.Δ.Ε. μετά των συνημμένων του από το οποίο προκύπτει ότι έχουν τηρηθεί οι προϋποθέσεις του άρθρου 3 του ν.2882/2001.

8. Την 4881/19.5.2004 (ΦΕΚ 754/19.5.2004 τ.Β') κοινή απόφαση του Πρωθυπουργού και του Υπουργού Περιβάλλοντος Χωροταξίας και Δημοσίων Έργων, σχετικά με ανάθεση αρμοδιοτήτων στους Υφυπουργούς.

9. Την 37930/ΔΙΟΕ 1264/14.10.2005 (ΦΕΚ 1432/14.10.2005 τ.Β') κοινή απόφαση του Πρωθυπουργού και του Υπουργού Οικονομίας και Οικονομικών, σχετικά με ανάθεση αρμοδιοτήτων στους Υφυπουργούς, αποφασίζουμε:

Κηρύσσουμε την αναγκαστική απαλλοτρίωση, για λόγους δημόσιας ωφέλειας και ειδικότερα για την κατασκευή του Αυτοκινητόδρομου ΠΑΘΕ-τμήμα Σκοτίνα-Κατερίνη, υπότμημα συνδετήρια οδός επί της παλαιάς σιδηροδρομικής γραμμής από χ.θ. 0+000 έως χ.θ. 3+990, έκτασης συνολικού εμβαδού 151.355 μ. που βρίσκεται στην περιοχή του Δήμου Λιτόχωρου στο Νομό Πιερίας και εικονίζεται με κλίμακα 1:500 στα από 23.6.2005 και με αριθμούς σχεδίων ΚΤ.Δ.1, ΚΤ.Δ.2, ΚΤ.Δ.3, ΚΤ.Δ.4. ακριβή αντίγραφα κτηματολογικών διαγραμμάτων και του αντίστοιχου κτηματολογικού πίνακα της ΕΥΔΕ/ΠΑΘΕ ΤΚΕ Θεσσαλονίκης της Γενικής Γραμματείας Δημοσίων Έργων του Υπουργείου Περιβάλλοντος, Χωροταξίας και Δημοσίων Έργων, τα οποία έχει συντάξει η Ανάδοχος Μελέτης Κ/Ξ «ΑΚΤΩΡ Α.Τ.Ε.-ΕΜΠΕΔΟΣ Α.Ε.» και έχει θεωρήσει ο Διευθυντής της Διεύθυνσης Δ12 του Υ.Π.Ε. ΧΩ.Δ.Ε. Ι.Σαραντινός, στις 23.6.2005.

Στην έκταση που απαλλοτριώνεται προβάλλουν δικαιώματα κυριότητας οι: 1) Ο.Σ.Ε., 2) Ντάβανος Λάζαρος, 3) Κουλιανός Αθανάσιος κ.λπ.

Στην έκταση που απαλλοτριώνεται δεν περιλαμβάνονται οι εκτάσεις εκείνες οι οποίες στα κτηματολογικά στοιχεία φέρονται ότι ανήκουν στο Δημόσιο.

Η απαλλοτρίωση κηρύσσεται υπέρ του Δημοσίου και με δαπάνη του Δημοσίου που θα αντιμετωπισθεί με δαπάνες του προγράμματος Δημοσίων Επενδύσεων για έργα αρμοδιότητας Γενικής Γραμματείας Δημοσίων Έργων (αριθμός έργου ΣΑΕ 071/2 έργο 1993 ΣΕΟ7120008), σε συνδυασμό με τις διατάξεις του ν.653/1977 όπως ισχύουν.

Η απόφαση αυτή να δημοσιευθεί στην Εφημερίδα της Κυβερνήσεως.

Αθήνα, 30 Δεκεμβρίου 2005

ΟΙ ΥΦΥΠΟΥΡΓΟΙ

ΟΙΚΟΝΟΜΙΑΣ
ΚΑΙ ΟΙΚΟΝΟΜΙΚΩΝ

ΠΕΤΡΟΣ ΔΟΥΚΑΣ

ΠΕΡΙΒΑΛΛΟΝΤΟΣ, ΧΩΡΟΤΑΞΙΑΣ
ΚΑΙ ΔΗΜΟΣΙΩΝ ΕΡΓΩΝ

Θ. ΞΑΝΘΟΠΟΥΛΟΣ

Αριθμ. 1117867/9044/0010 (2)

Αναγκαστική απαλλοτρίωση ακινήτων για την κατασκευή του Α/Κ Ρεντίνας του ΥΚΔΕ Θεσσαλονίκης (τμήμα 11.10) της Εγνατίας Οδού στην περιοχή του Δήμου Ρεντίνας (στη Μικρή Βόλβη) στο Νομό Θεσσαλονίκης.

**ΟΙ ΥΦΥΠΟΥΡΓΟΙ ΟΙΚΟΝΟΜΙΑΣ ΚΑΙ
ΟΙΚΟΝΟΜΙΚΩΝ-ΠΕΡΙΒΑΛΛΟΝΤΟΣ,
ΧΩΡΟΤΑΞΙΑΣ ΚΑΙ ΔΗΜΟΣΙΩΝ ΕΡΓΩΝ**

Έχοντας υπόψη:

1. Τις διατάξεις του ν.2882/2001 (ΦΕΚ 17/2001 τ.Δ') «Κώδικας Αναγκαστικών Απαλλοτριώσεων Ακινήτων» όπως ισχύουν.

2. Τις διατάξεις του άρθρου 23 του από 25 Νοεμβρίου 1929 διατάγματος «περί κωδικοποίησης των περί κατασκευής και συντηρήσεως οδών κειμένων οιατάξεων».

3. Τις διατάξεις του άρθρου 1 του ν.653/1977 «περί υποχρεώσεως των παρόδων ιδιοκτητών δια την διάνοιξη Εθνικών οδών κ.λπ.», όπως συμπληρώθηκαν με τις παρ. 9 και 10 του άρθρου 62 του ν.947/1979 και την παρ. 4 του άρθρου 9 του ν.960/1979, για την εκτέλεση των οποίων εκδόθηκε το π.δ.929/1979 καθώς και τις διατάξεις της παρ. 14 του άρθρου 4 του κεφ.Β' του ν.2052/1992.

4. Την 67239/19.11.1993 κοινή υπουργική απόφαση έγκρισης των περιβαλλοντικών όρων και το Α.Π. 138878722.12.2003 έγγραφο της Γενικής Δ/σης Περιβάλλοντος με το οποίο παρατείνεται η ισχύς της εν λόγω κοινής υπουργικής απόφασης.

5. Την Δ12/Φ66/0/33908/31.5.2005 βεβαίωση κάλυψης δαπάνης.

6. Γο Δ12/0/34818/15.6.2005 έγγραφο του Υ.ΠΕ.ΧΩ.Δ.Ε. μετά των συνημμένων του και την από 18.7.2005 ορθή επανάληψη αυτού από τα οποία προκύπτει ότι έχουν τηρηθεί οι προϋποθέσεις του άρθρου 3 του ν.2882/2001.

7. Την 4881/19.5.2004 (ΦΕΚ 754/19.5.2004 τ.Β') κοινή απόφαση του Πρωθυπουργού και του Υπουργού Περιβάλλοντος Χωροταξίας και Δημοσίων Έργων, σχετικά με ανάθεση αρμοδιοτήτων στους Υφυπουργούς.

8. Την 37930/ΔΙΟΕ 1264/14.10.2005 (ΦΕΚ 1432/14.10.2005 τ.Β') κοινή απόφαση του Πρωθυπουργού και του Υπουργού Οικονομίας και Οικονομικών, σχετικά με ανάθεση αρμοδιοτήτων στους Υφυπουργούς, αποφασίζουμε:

Κηρύσσουμε την αναγκαστική απαλλοτρίωση, για λόγους δημόσιας ωφέλειας και ειδικότερα για την κατασκευή του Α/Κ Ρεντίνας του ΥΚΔΕ Θεσσαλονίκης (τμήμα 11.10) της Εγνατίας Οδού, έκτασης συνολικού εμβαδού 3.870,40 μ² που βρίσκεται στην περιοχή του Δήμου Ρεντίνας νομού Θεσσαλονίκης και εικονίζεται με κλίμακα 1:500

στο από 12.6.2003 ακριβές αντίγραφο με αριθμό 1 κτηματολογικού διαγράμματος και του αντίστοιχου κτηματολογικού πίνακα της «ΕΓΝΑΤΙΑ ΟΔΟΣ Α.Ε.», τα οποία έχει συντάξει η Ανάδοχος Μελέτης ΜΑΚΕΔΟΝΙΚΗ ΕΤΑΙΡΙΑ ΤΕΧΝΙΚΩΝ ΜΕΛΕΤΩΝ Π.ΚΑΡΑΜΟΣΧΟΣ & ΣΥΝΕΡΓΑΤΕΣ Ε.Ε. και έχει θεωρήσει ο Διευθυντής της Διεύθυνσης Δ12/Τμήμα δ' του Υπουργείου Περιβάλλοντος, Χωροταξίας και Δημοσίων Έργων, Κ.Δεσύπρης στις 12.6.2003.

Στην έκταση που απαλλοτριώνεται προβάλλουν δικαιώματα κυριότητας οι: 1) Καδάς Κων/νος, 2) Κουτσικόνης Βασίλειος και 3) Τσάκαλος Νικόλαος.

Η απαλλοτρίωση κηρύσσεται υπέρ του Δημοσίου και με δαπάνη του Δημοσίου που θα αντιμετωπισθεί με δαπάνες του προγράμματος Δημοσίων Επενδύσεων για έργα αρμοδιότητας Γενικής Γραμματείας Δημοσίων Έργων (αριθμός έργου 2000ΣΕ07130031), σε συνδυασμό με τις διατάξεις του ν.653/1977 όπως ισχύουν.

Η απόφαση αυτή να δημοσιευθεί στην Εφημερίδα της Κυβερνήσεως.

Αθήνα, 30 Δεκεμβρίου 2005

ΟΙ ΥΦΥΠΟΥΡΓΟΙ

ΟΙΚΟΝΟΜΙΑΣ
ΚΑΙ ΟΙΚΟΝΟΜΙΚΩΝ

ΠΕΤΡΟΣ ΔΟΥΚΑΣ

ΠΕΡΙΒΑΛΛΟΝΤΟΣ, ΧΩΡΟΤΑΞΙΑΣ
ΚΑΙ ΔΗΜΟΣΙΩΝ ΕΡΓΩΝ

Θ. ΞΑΝΘΟΠΟΥΛΟΣ

Αριθμ. 2021/Φ. (3)
Τροποποίηση του σχεδίου πόλεως Αγ. Κηρύκου Ικαρίας
στο Οικόπεδο ιδιοκτησίας Ηλία Ζήζη.

Ο ΓΕΝΙΚΟΣ ΓΡΑΜΜΑΤΕΑΣ
ΠΕΡΙΦΕΡΕΙΑΣ ΒΟΡΕΙΟΥ ΑΙΓΑΙΟΥ

Έχοντας υπόψη:

1) Την υπ' αριθμ. 75724/1151/30.12.1983 Κοινή απόφαση Υπουργών Προεδρίας και ΧΟΠ «Κωδικοποίηση, τροποποίηση και συμπλήρωση Συλλογικών Οργάνων Γνωμοδοτικής και Αποφαστικής Αρμοδιότητας του Υ.Χ.Ο.Π (ΦΕΚ 767/Β/30.12.1983) όπως τροποποιήθηκε με την υπ' αριθμ. οικ. 81960/2578/1989 νεώτερη Κοινή Απόφαση (ΦΕΚ 897/Β/1989).

2) Τα άρθρα 13, 14 και 15 του ν.2690/5.3.1999, (ΦΕΚ 45/Α/9.3.1999) που αφορά τη συγκρότηση και λειτουργία συλλογικών οργάνων.

3) Τις δ/ξεις του άρθρου 61 του ν. 1622/1986 «Περί τοπικής Αυτοδιοικήσεως Περιφερειακής Ανάπτυξης και Δημοκρατικού Προγραμματισμού» (ΦΕΚ 92/Α/1986).

4) Τις δ/ξεις του π.δ. 51/1987 «Καθορισμός Περιφερειών της Χώρας για το σχεδιασμό, προγραμματισμό και συντονισμό της Περιφερειακής Ανάπτυξης (ΦΕΚ6/Α/1987).

5) Τις δ/ξεις του π.δ. 404/1989 «Αναδιάρθρωση και σύσταση Δ/νσεων Περιφέρειας Υ.Π.Ε.Χ.Ω.Δ.Ε. (ΦΕΚ 173/Α/1989).

6) Την υπ' αριθμ. 877/Α.Φ. 1.16.1/23.6.2005 Απόφαση Γεν. Γραμματέα Περιφ. Βορείου Αιγαίου, με την οποία συγκροτήθηκε το Περιφερειακό Συμβούλιο Χ.Ο.Π. στη Δ/νση Π.Ε.Χ.Ω. Βορείου Αιγαίου, μέχρι 31.12.2006.

7) Τις Δ/ξεις του ν. 2503/30.5.1997 (ΦΕΚ 107/Α/30.5.1997).

8) Τις Δ/ξεις του ν.δ./17.7.1923 (ΦΕΚ 223/Α/123).

9) Το άρθρο 25, παρ. 9 του ν.2508/13.6.1997 (ΦΕΚ 124 Α').

10) Το άρθρο 29 του ν.2831/13.6.2000 (ΦΕΚ 140Α).

11) Το άρθρο 10 του ν.3044/27.08.2002 (ΦΕΚ 197 Α).

12) Τα βασιλικά δ/τα με τα οποία εγκρίθηκε το σχέδιο πόλης Αγ. Κηρύκου Ικαρίας ΦΕΚ 215/17.9.1947, 309/17.10/6.11.1953 και 113/1955.

13) Το υπ' αριθμ. ΔΤΕ/β/17403/933/26.6.2001 έγγραφο του ΥΠΕΧΩΔΕ.

14) Τα υπ' αριθμ. 782/2001, 797/2003, έγγραφά μας προς τον Ζήζη Ηλία.

15) Την υπ' αριθμ. 221/2004 Απόφαση του Διοικητικού Εφετείου Αθηνών.

16) Τα υπ' αριθμ. 1572/19.10.2004 και 350/30.3.2005 έγγραφά μας προς τον Δήμο Αγ. Κηρύκου.

17) Το από 21.7.2005 θεωρημένο τοπογραφικό διάγραμμα από το Τμήμα Πολεοδομίας Ικαρίας ως προς τις ισχύουσες ρυμοτομικές και οικοδομικές γραμμές.

18) Τα σχέδια και σχετικά παραστατικά που συνοδεύουν την αιτούμενη τροποποίηση.

19) Την υπ' αριθμ. 1791/2.12.2005 εισήγηση της ΔΙΠΕΧΩ προς το Περιφ. Συμβούλιο Χ.Ο.Π.

20) Την υπ' αριθμ. 30/1η/6η/22.12.2005 ομόφωνη γνωμοδότηση του Περ.ΣΧΟΠ της ΔΙΠΕΧΩ Β. Αιγαίου.

21) Το γεγονός ότι από τις κανονιστικές διατάξεις της Απόφασης αυτής δεν προκαλείται δαπάνη σε βάρος του κρατικού Προϋπολογισμού ή του προϋπολογισμού του οικείου Δήμου, αποφασίζουμε:

Την άρση της απαλλοτρίωσης στην ιδιοκτησία Ηλία Ζήζη, κατ' εφαρμογή της υπ' αριθμ. 221/2004 Απόφασης του Διοικητικού Εφετείου Αθηνών, και την μετατροπή της σε οικοδομήσιμο χώρο με την τροποποίηση του ρυμοτομικού σχεδίου του Αγ. Κηρύκου στη θέση «Φλέβες» ως ακολούθως:

Τροποποιείται εν μέρει η ρυμοτ. Γραμμή που καθορίζει το Ο.Τ. (Κ.Χ.) στο οποίο βρίσκεται και η ιδιοκτησία Ηλία Ζήζη ως εξής:

1. Καθορίζεται οικοδομική γραμμή Β-Α στη θέση της αντίστοιχης Ρ.Γ. του οικοδ. Τετραγώνου Β-Α-Θ που καταργείται.

2. Καθορίζεται οικοδ. Γραμμή Α-Δ εσώτερο και παράλληλα της υφιστ. Ρ. Γ. Θ-Ι και σε απόσταση 4,00 μ. συμπίπτουσα με την γραμμή παραλίας.

3. Ορίζεται νέα Ρ. Γ. με τα στοιχεία Β-Ε-Ζ-Η-Θ η οποία συμπίπτει με τα όρια του οικοπέδου προς τους υφιστάμενους Κ.Χ. (δρόμους).

Η απόφαση αυτή να δημοσιευθεί στην Εφημερίδα της Κυβερνήσεως και θα ισχύει μετά την ημερομηνία δημοσίευσής της.

Μυτιλήνη, 23 Δεκεμβρίου 2005

Ο Γενικός Γραμματέας Περιφέρειας
ΣΕΡΓΙΟΣ-ΣΠΥΡΙΔΩΝ ΤΣΙΦΤΗΣ

ΕΘΝΙΚΟ ΤΥΠΟΓΡΑΦΕΙΟ

Για τεχνικούς λόγους στο σχεδιάγραμμα
έγινε σμίκρυνση κατά ποσοστό 70 %

ΤΟΠΟΓΡΑΦΙΚΟ ΔΙΑΓΡΑΜΜΑ
ΙΔΙΟΚΤΗΣΙΑΣ ΗΛΙΑ ΖΗΖΗ
ΕΝΤΟΣ ΣΧΕΔΙΟΥ ΠΟΛΕΩΣ
ΑΓ. ΚΗΡΥΚΟΥ ΙΚΑΡΙΑΣ
ΚΛΙΜΑΚΑ 1/500

ΠΡΟΤΑΣΗ ΤΡΟΠΟΠΟΙΗΣΗΣ

ΥΠΟΜΝΗΜΑ

Ιδιόκτησα ΗΛΙΑ ΖΗΖΗ: Γ-Β-Ε-Ζ-Η-Θ-Ι-Γ


Α-Β και Α-Δ οικοδομικές γραμμές
Β-Ε-Ζ-Η-Θ ρυμοτομικές γραμμές

ΕΛΛΗΝΙΚΗ ΔΗΜΟΚΡΑΤΙΑ
ΥΠΟΥΡΓΕΙΟ ΒΟΥΡΕΙΟΥ ΑΙΓΑΙΟΥ
Λ.Δ. ΠΕΡΙΒΑΛΛΟΝΤΟΣ & ΧΩΡΟΤΑΞΙΑΣ

Από: Πρωτ. Αποσπ. ... 2021
Ο παρών σχεδιάγραμμα υποβάλλεται στο Π.Δ.
δυνάμει του οποίου την προηγούμενη του
Προσφυγικού σχεδίου, η ιδιοκτήτρια
Α. Ζηζή, με αριθμό ταυτότητας 911.000.000
και με αριθμό 18017-2484 Η.Κ.
παρατίθεται στην ... 23/12/2021
στην Γραμματεία Περιβάλλοντος & Χωροταξίας



ΣΕΡΓΙΟΣ ΣΠΗΡΙΔΩΝ ΤΣΙΦΤΗΣ

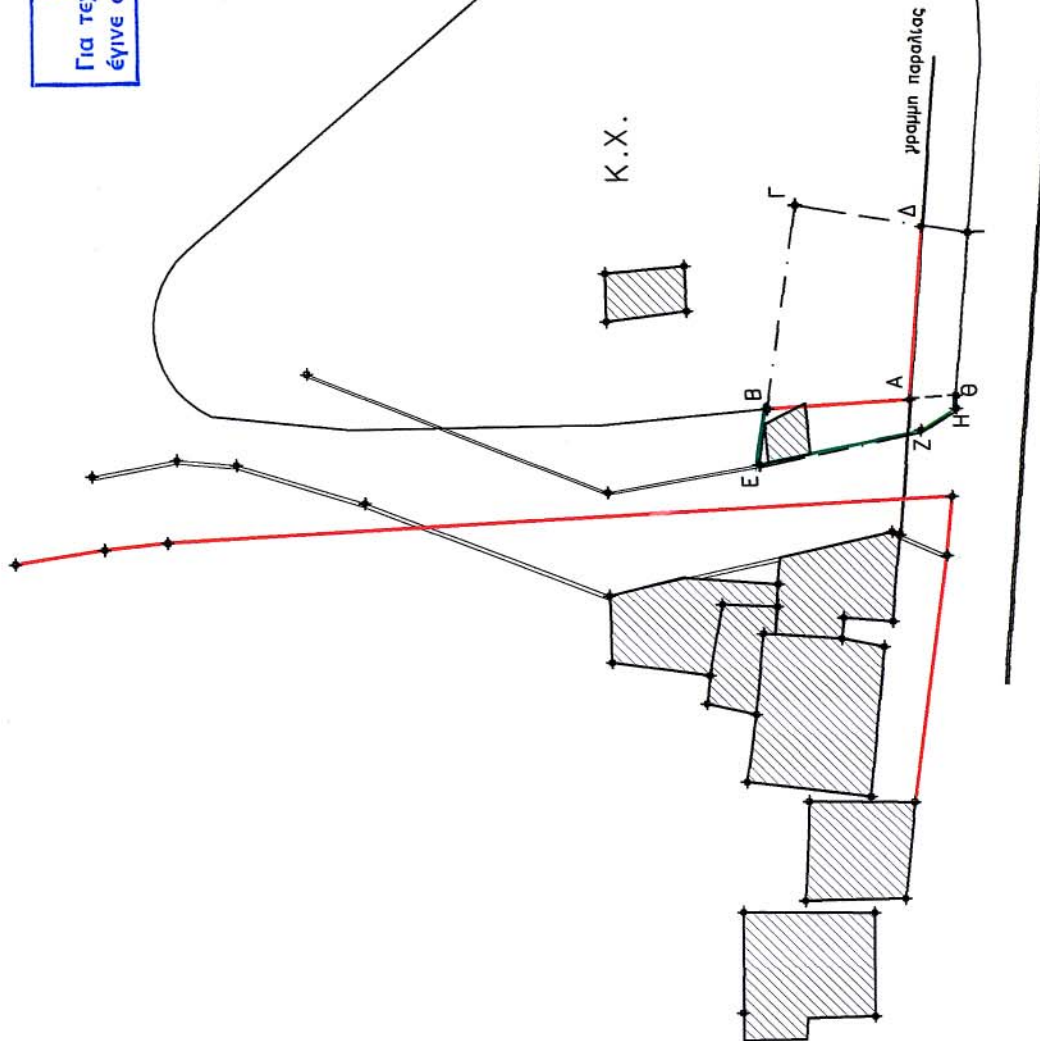

Αριθμ. 2253

(4)

Επικύρωση οριογραμμών τμήματος ρέματος «Πρινοπόταμος» παρά της ιδιοκτησίας Μαστοράκη Μαρίας στο Λιμένα Χερσονήσου Νομού Ηρακλείου.

Ο ΓΕΝΙΚΟΣ ΓΡΑΜΜΑΤΕΑΣ ΠΕΡΙΦΕΡΕΙΑΣ ΚΡΗΤΗΣ

Έχοντας υπόψη:

- 1) Τα περί Διοικητικής Αποκεντρώσεως ισχύουσες διατάξεις όπως τροποποιήθηκαν και ισχύουν σήμερα.
- 2) Το νόμο υπ' αριθμ. 2503/1997 περί Διοίκησης, οργάνωσης στελέχωσης της Περιφέρειας κ.λπ.
- 3) Το νόμο 2853/16.7.1992 περί υδραυλικών εν γένει έργων και αστυνομεύσεων των δημόσιων υδάτων.
- 4) Το νόμο 880/1979 περί καθορισμού ανωτάτων ορίων συντελεστού δομήσεως και ετέρων τινών ρυθμίσεων της Πολεοδομικής νομοθεσίας.
- 5) Τις ισχύουσες διατάξεις της Πολεοδομικής νομοθεσίας «δόμηση παρά ρέματα».
- 6) Το ν. 3010/2002 παρ. 5 που αναφέρεται στη διαδικασία οριοθέτησης και ρύθμισης θεμάτων για τα υδατορέματα.
- 7) Το υπ' αριθμ. ΤΥ 6250/5.8.2005 έγγραφο της Δ.Τ.Υ. Νομαρχιακής Αυτοδιοίκησης Ηρακλείου με το οποίο διαβιβάστηκαν για επικύρωση οι αναφερόμενες στα ρέματα οριογραμμές.
- 8) Την υπ' αριθμ. 427/2004 απόφαση του Δημοτικού Συμβουλίου του Δήμου Χερσονήσου με την οποία συνηγορεί θετικά για την επικύρωση των οριογραμμών του παραπάνω ρέματος στις θέσεις που προτείνονται από τον μελετητή.
- 9) Την οριοθέτηση του παραπάνω ρέματος όπως φαίνεται στο τοπογραφικό διάγραμμα του Πολιτικού

Μηχανικού Γεωργίου Δανδουλάκη που συντάχθηκε σύμφωνα με την Υδραυλική Μελέτη του ιδίου, όπως αυτά ελέγχθηκαν και θεωρήθηκαν από την Δ.Τ.Υ. Νομ/κής Αυτοδιοίκησης Ηρακλείου, αποφασίζουμε:

Επικυρώνουμε τις οριογραμμές του ρέματος που βρίσκεται στο Λιμένα Χερσονήσου στην περιοχή Πρινοπόταμος Νομού Ηρακλείου όπως φαίνεται στο από 4.8.2005 τοπογραφικό διάγραμμα του Πολιτικού Μηχανικού Γεωργίου Δανδουλάκη που συντάχθηκε σύμφωνα με την Υδραυλική Μελέτη του ιδίου, όπως αυτά ελέγχθηκαν και θεωρήθηκαν από την Δ.Τ.Υ. Νομ/κής Αυτοδιοίκησης Ηρακλείου.

Οι οριογραμμές του παραπάνω ρέματος περιβάλλονται από τις πολυγωνικές γραμμές που ορίζουν τα σημεία:

237, 238, ..., 241, 246, 242, 243, 244, 245 και 247, 248, ..., 256, 257.

Τα σημεία αυτά αποτυπώνονται στο προαναφερόμενο τοπογραφικό διάγραμμα και περιέχονται σε αυτά με τις συντεταγμένες τους (σύστημα συντεταγμένων είναι το ΕΓΣΑ 87).

Η υλοποίηση των πολυγωνικών γραμμών του παραπάνω ρέματος γίνεται με βάση τις συντεταγμένες των αναφερομένων σημείων που περιέχονται στο υπόψη τοπογραφικό διάγραμμα.

Η απόφαση αυτή να δημοσιευθεί στην Εφημερίδα της Κυβερνήσεως.

Ηράκλειο, 3 Ιανουαρίου 2006


Ο Γενικός Γραμματέας Περιφέρειας
ΣΕΡΑΦΕΙΜ ΤΣΟΚΑΣ

ΜΟΧΟΣ ΜΟΚΚΟΣ

ΕΙΣ Γ.Υ.Σ. - 1972
Ν ΗΑΓΣ - 1972


ΕΘΝΙΚΟ ΤΥΠΟΓΡΑΦΕΙΟ


Για τεχνικούς λόγους στο σχεδιάγραμμα
έγινε σμίκρυνση κατά ποσοστό %

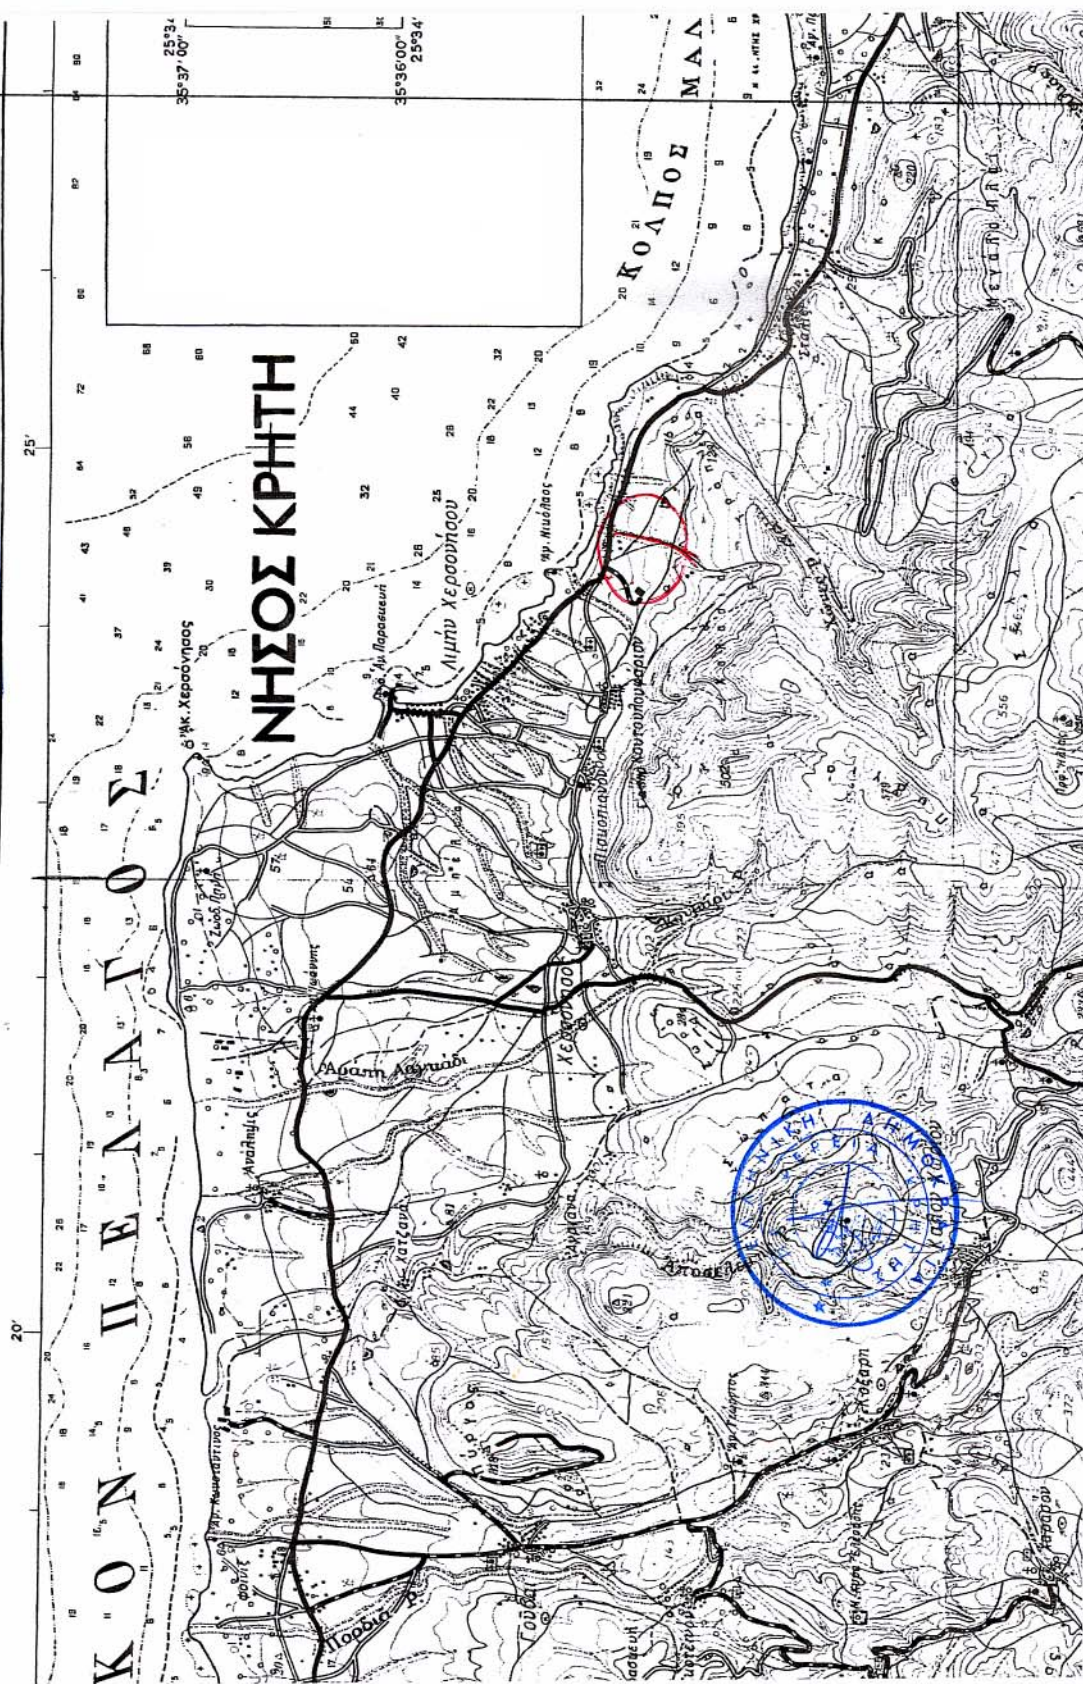

ΣΥΝΤΕΤΑΓΜΕΝΕΣ ΟΡΙΩΝ ΡΕΜΑΤΟΣ
ΕΞΑΡΤΗΣΗ Ε.Γ.Σ.Α. 87

ΣΗΜΕΙΟ	ΑΝΑΤΟΛΙΚΗ ΠΛΕΥΡΑ		ΣΗΜΕΙΟ	ΔΥΤΙΚΗ ΠΛΕΥΡΑ	
	x	y		x	y
247	627751,219	3907238,658	237,00	627762,042	3907240,642
248	627752,537	3907234,497	238,00	627762,399	3907233,091
249	627756,270	3907220,996	239,00	627767,041	3907223,752
250	627758,256	3907214,699	240,00	627774,304	3907211,055
251	627766,453	3907195,673	241,00	627784,375	3907196,096
252	627770,273	3907166,241	246,00	627786,752	3907185,734
253	627771,402	3907148,723	242,00	627784,845	3907170,941
254	627770,875	3907141,057	243,00	627782,675	3907153,912
255	627772,312	3907134,361	244,00	627784,387	3907139,279
256	627775,331	3907125,369	245,00	627787,575	3907123,092
257	627775,500	3907104,988	2,00	627783,514	3907105,004

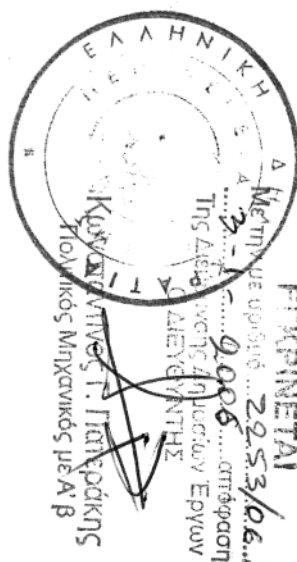

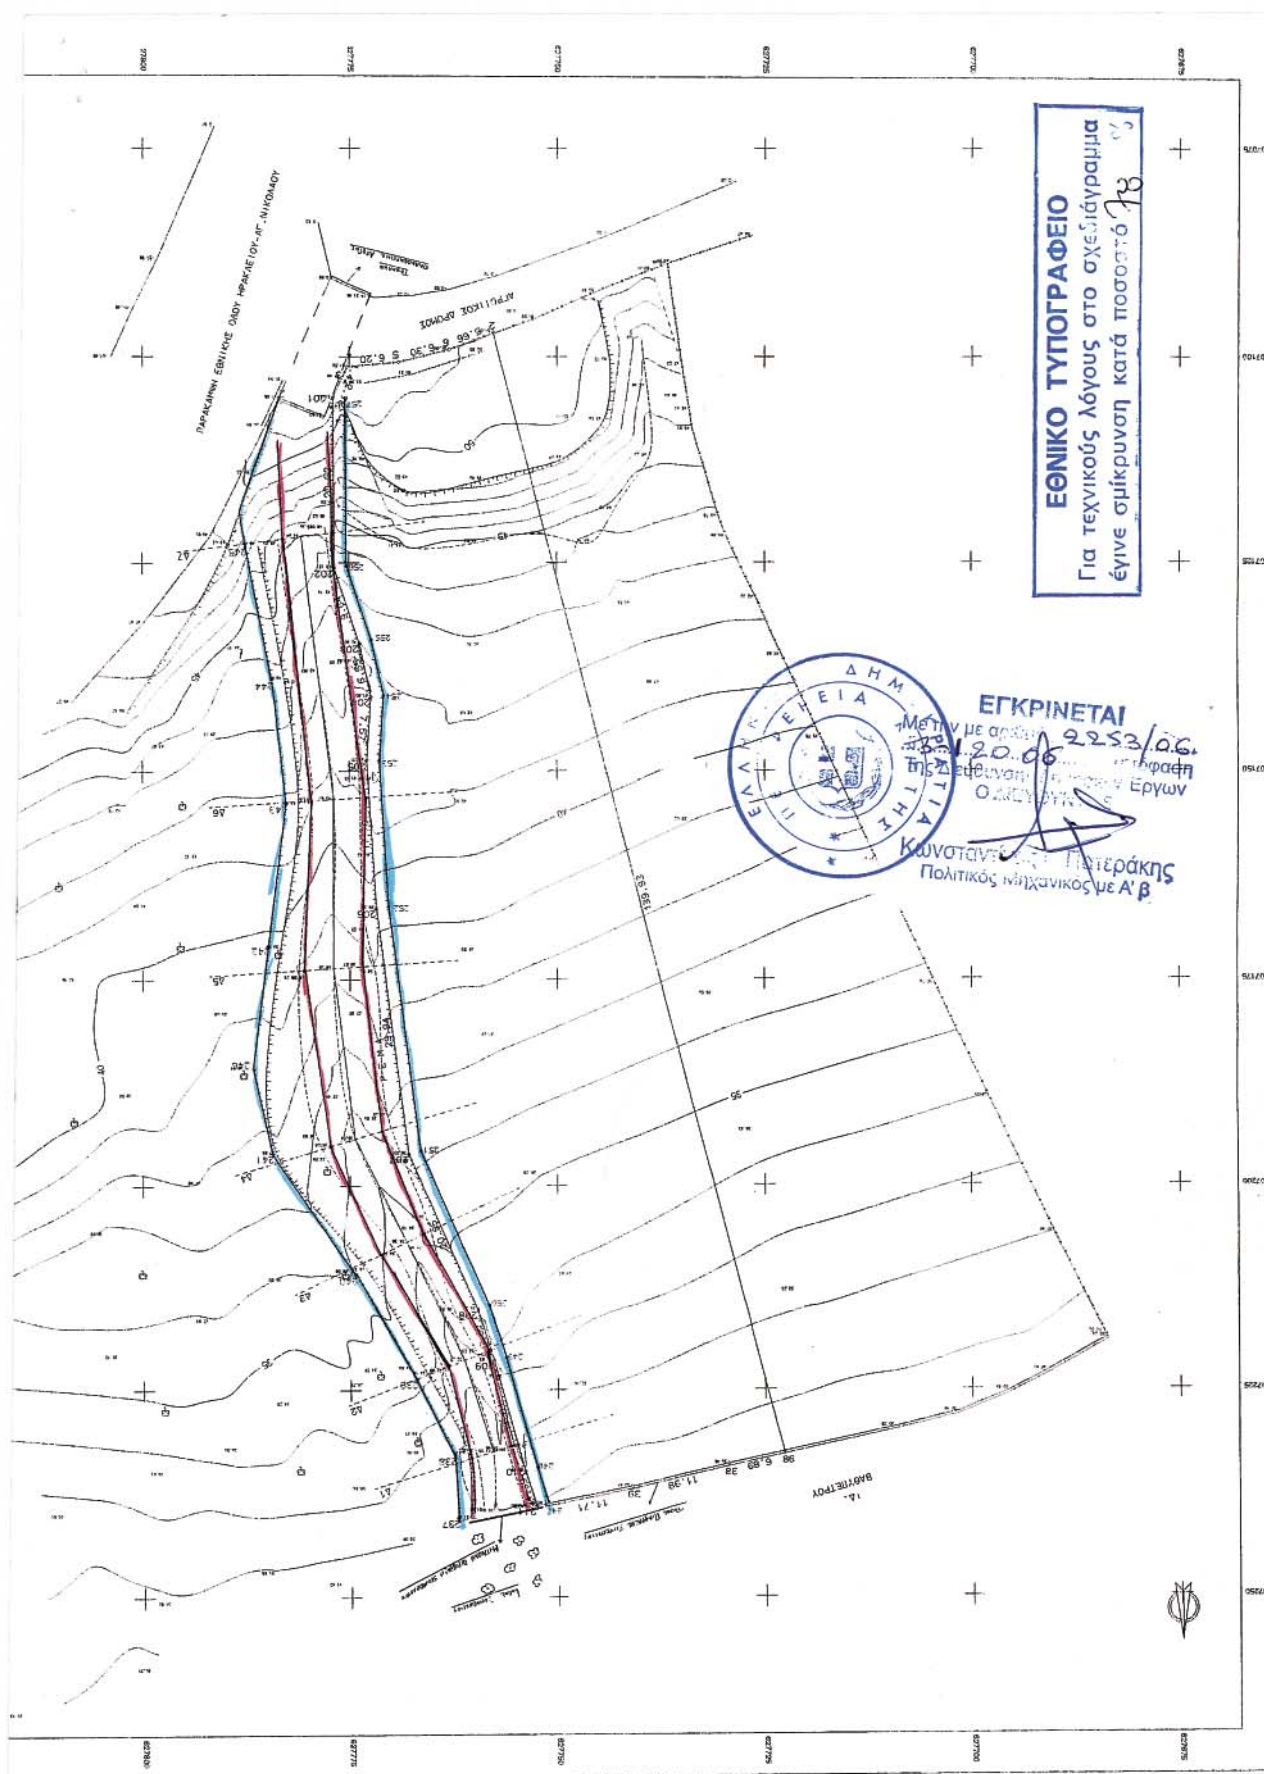

04000190201060008