



ΕΦΗΜΕΡΙΣ ΤΗΣ ΚΥΒΕΡΝΗΣΕΩΣ

ΤΗΣ ΕΛΛΗΝΙΚΗΣ ΔΗΜΟΚΡΑΤΙΑΣ

ΤΕΥΧΟΣ ΤΕΤΑΡΤΟ

Αρ. Φύλλου 76

10 Φεβρουαρίου 2006

ΑΠΟΦΑΣΕΙΣ

Αριθμ. 333

Καθορισμός ορίων αιγιαλού, παραλίας στη θέση
«Πηγαδάκια», νήσου Αντιπάρου.

Ο ΓΕΝΙΚΟΣ ΓΡΑΜΜΑΤΕΑΣ ΠΕΡΙΦΕΡΕΙΑΣ
ΝΟΤΙΟΥ ΑΙΓΑΙΟΥ

Έχοντας υπόψη:

1. Τις διατάξεις του ν. 2971/2001 (ΦΕΚ 285/τ.Α'/19.12.2001)
«περί αιγιαλού και παραλίας».

2. Τις διατάξεις του ν.δ. 439/1970 «περί συμπληρώσεως
των διατάξεων περί αιγιαλού».

3. Τις διατάξεις του 3200/1955 «περί διοικητική απο-
κέντρωσης», όπως αυτές τροποποιήθηκαν και ισχύουν
σήμερα με τα ν.δ. 532/1970, β.δ. 704/1970, β.δ. 705/1970,
β.δ. 192/1972, π.δ. 71/1984, π.δ. 347/1986, ν. 2026/1992 και
π.δ. 97/1993.

4. Τις διατάξεις του άρθρου 19 παράγρ. 5 ν. 2344/1995,
του άρθρου 52 παρ. 6 ν. 2218/1994, του άρθρου 4 παρ. 7
του ν. 2240/1994, δυνάμει των οποίων αρμοδιότητες του
Υπουργείου Οικονομικών που είχαν μεταβιβασθεί στους
Νομάρχες, ανήκουν στον Περιφερειακό Δ/ντή, σε συν-
δυασμό με αυτές του άρθρου 14 παρ. 2 του ν. 2399/1996
με τις οποίες προβλέπεται η κατάργηση των θέσεων
των Περι/κών Δ/ντών, οι αρμοδιότητες πλέον του οποίου
περιήλθαν στο Γενικό Γραμματέα της Περιφέρειας και
ασκούνται από τον αναπληρωτή Περι/κό Δ/ντή.

5. Τις διατάξεις του τετάρτου εδαφίου της παρ. 2
του άρθρου 1 και της παρ. 6 του ιδίου άρθρου του
ν. 2503/1997 «Διοίκηση, οργάνωση, στελέχωση της Πε-
ριφέρειας, ρύθμιση θεμάτων για την Τοπική Αυτοδιοί-
κηση και άλλες διατάξεις» (ΦΕΚ 107/Α), σύμφωνα με τις
οποίες οι Περιφερειακές Υπηρεσίες του Υπουργείου
Οικονομικών, που συγκροτούσαν την Περιφερειακή Δι-
οίκηση του Νομού ή της Νομαρχίας, δεν υπήχθησαν
στην ενιαία οργανική μονάδα της Περιφέρειας, ούτε
καταργήθηκαν αλλά αποτελούν από 1.9.1997, Υπηρεσίες
του Υπουργείου Οικονομικών.

6. Το υπ' αριθμ. 28979/31.7.1997 έγγραφο της Δ/νσης
Διοίκησης του Υπουργείου Εσωτερικών, Δημ. Διοίκησης
και Αποκέντρωσης, σύμφωνα με το οποίο οι αρμοδιότη-
τες του Γενικού Γραμματέα της Περιφέρειας σε θέματα
Υπηρεσιών του Υπουργείου Οικονομικών, μεταφέρονται
από 1.9.1997 στον Υπουργό Οικονομικών.

7. Την υπ' αριθμ. 14650/Δ10Ε85/17.3.2004 (ΦΕΚ 519/
τ.Β/17.3.2003), κοινή απόφαση του Πρωθυπουργού και
Υπουργού Οικονομίας και Οικονομικών «περί καθορι-
σμού αρμοδιοτήτων των Υφυπουργών Οικονομίας και
Οικονομικών, οι οποίες αφορούν αρμοδιότητες που πε-
ριέχονται κατά των ανωτέρω, στους Γενικούς Γραμ-
ματείς Περιφερειών.

8. Το ν. 3220/2004, «Μέτρα αναπτυξιακής και κοινω-
νικής πολιτικής - αντικειμενοποίηση του φορολογικού
ελέγχου κ.α. διατάξεις» (ΦΕΚ 15/Α/28.1.2004).

9. Τη υπ' αριθμ. 1030067/296/Α006/7.4.2004, εγκύκλιο,
της Δ/νσης Οργάνωσης του Υπουργείου Οικονομίας
και Οικονομικών.

10. Την από 24.5.2005 έκθεση της επιτροπής καθορι-
σμού των ορίων αιγιαλού, παραλίας, στην περιοχή «Πη-
γαδάκια», νήσου Αντιπάρου και το από Μάρτιο του 2005
κτηματολογικό, υψομετρικό, τοπογραφικό διάγραμμα,
κλίμακας 1:500, το οποίο συντάχθηκε από τον Τοπογρά-
φο Μηχανικό Ηλία Οικονομόπουλο, σε μία πινακίδα, ελέγ-
χθηκε για την ακρίβεια της αποτύπωσης στις 24.5.2005
από το Θεόδωρο Κιουπιδή, Τεχνολόγο Τοπογράφο
Μηχανικό της Κτηματικής Υπηρεσίας Ν. Κυκλάδων και
θεωρήθηκε την ίδια ημερομηνία, από τον Στέλιο Σεζένια,
Προϊστάμενο της Κτηματικής Υπηρεσίας Ν. Κυκλάδων.

11. Το υπ' αριθμ. 544.5/1149/05/13.10.2005 έγγραφο του
Γενικού Επιτελείου Ναυτικού, αποφασίζουμε:

Επικυρώνουμε την από 24.5.2005 έκθεση της κατά
το άρθρο 3 του ν. 2971/2001 αρμόδιας επιτροπής για
τη χάραξη των ορίων αιγιαλού και παραλίας στη θέση
«Πηγαδάκια», νήσου Αντιπάρου καθώς επίσης και το από
Μάρτιο του 2005 κτηματολογικό, υψομετρικό τοπογρα-
φικό διάγραμμα, κλίμακας 1:500, το οποίο συντάχθηκε
από τον Τοπογράφο Μηχανικό Ηλία Οικονομόπουλο,
σε μία πινακίδα, ελέγχθηκε ως προς την ακρίβεια της
αποτύπωσης στις 24.5.2005, από το Θεόδωρο Κιουπιδή,
τεχνολόγο τοπογράφο μηχανικό της Κτηματικής Υπηρε-
σίας Ν. Κυκλάδων και θεωρήθηκε την ίδια ημερομηνία
από το Στέλιο Σεζένια, προϊστάμενο της Κτηματικής
Υπηρεσίας Ν. Κυκλάδων.

Στο τοπογραφικό αυτό διάγραμμα καθορίσθηκε η
οριογραμμή του αιγιαλού με κόκκινη συνεχή πολυγωνική
γραμμή, με στοιχεία Α1, Α2, Α3, Α27, Α28, Α29.

Η οριογραμμή της παραλίας με κίτρινη συνεχή πολυ-
γωνική γραμμή και στοιχεία Α1', Α2', Α3', Α27',
Α28', Α29'.

Αποφαίνεται ότι δεν υπάρχει παλαιός αιγιαλός.

Η ζώνη παραλίας έχει πλάτος 10μ. διότι διαφορετικά δεν εξυπηρετούνται οι σκοποί του άρθρου 1 παρ. 2 του ν. 2971/2001.

Δεν υπάρχουν κτίσματα που βρίσκονται στη ζώνη παραλίας.

Η απόφαση αυτή με την έκθεση της επιτροπής και το τοπογραφικό διάγραμμα να δημοσιευθούν στην Εφημερίδα της Κυβερνήσεως.

Ερμούπολη, 12 Ιανουαρίου 2006

Ο Γενικός Γραμματέας Περιφέρειας
ΧΑΡΑΛΑΜΠΟΣ ΚΟΚΚΙΝΟΣ

ΕΚΘΕΣΗ ΕΠΙΤΡΟΠΗΣ ΚΑΘΟΡΙΣΜΟΥ
ΤΩΝ ΟΡΙΩΝ ΤΟΥ ΑΙΓΙΑΛΟΥ
(ΑΡΘΡΟ 3 ν. 2971/19.12.2001)

Για τον καθορισμό των ορίων του αιγιαλού στη θέση «ΠΗΓΑΔΑΚΙΑ», ν. Αντιπάρου στην Αντίπαρο, σήμερα 24.5.2005, οι υπογεγραμμένοι:

1. ΣΤΕΛΙΟΣ ΣΕΖΕΝΙΑΣ, προϊστάμενος της Κτηματικής Υπηρεσίας του Νομού Κυκλάδων, ως πρόεδρος,
2. ΘΕΟΔΩΡΟΣ ΚΙΟΥΠΙΔΗΣ, Τεχνολόγος Τοπογράφος Μηχανικός, ως μέλος,
3. ΑΝΤΩΝΙΟΣ ΡΑΓΚΟΥΣΗΣ, Υπολιμενάρχης Πάρου, ως μέλος,

Τα μέλη της Επιτροπής:

4. ΔΗΜΗΤΡΙΟΣ ΜΠΟΥΝΤΟΥΡΗΣ, Διευθυντής της Διεύθυνσης Πολεοδομίας Νομαρχιακής Αυτοδιοίκησης Ν. Κυκλάδων και

5. ΕΜΜΑΝΟΥΗΛ ΚΑΛΑΒΡΟΣ, Διευθυντής Χωροταξίας και Περιβάλλοντος της Γενικής Γραμματείας Περιφέρειας Ν. Κυκλάδων αν και προσκλήθηκαν με την υπ' αριθμ. οικ. 953/20.5.2005 πρόσκληση του προέδρου, δεν παρευρέθησαν αποτελούντες την επιτροπή καθορισμού των ορίων του αιγιαλού δυνάμει του άρθρου 3 του ν. 2971/19.12.2001, μεταβήκαμε επί τόπου στην προαναφερθείσα περιοχή και

Λαβόντες υπ' όψη:

1. Την από 10.3.2005 αίτηση καθορισμού της ΩΛΙΑΡΟΣ Α.Ε. του αιγιαλού στην εν λόγω θέση.

2. Το τοπογραφικό υψομετρικό και κτηματολογικό διάγραμμα, εξαρτημένο από το κρατικό δίκτυο Γ.Υ.Σ. (ΕΓΣΑ), το οποίο συντάχθηκε τον Μάρτιο του 2005 από τον Ηλία Οικονομόπουλο, Τοπογράφο Μηχανικό σε μία πινακίδα, σε κλίμακα 1:500, ελέγχθηκε επιτόπου για την ακρίβεια της αποτύπωσης την 24.5.2005 από τον Θεόδωρο Κιουπίδη, Τεχνολόγο Μηχ/κό της Κτηματικής Υπηρεσίας Ν. Κυκλάδων και θεωρήθηκε την ίδια ημερομηνία από τον

Στέλιο Σεζένια, προϊστάμενο της Κτηματικής Υπηρεσίας Ν. Κυκλάδων.

3. Τις διατάξεις του ν. 2971/2001 «Αιγιαλός, παραλία και άλλες διατάξεις» όπως αυτός ισχύει, και το ν. 1337/1983 καθώς και την προς αυτόν σχετική Δικαστηριακή και Διοικητική Νομολογία.

4. Μετά την από την επιτόπια μετάβαση σχηματισθείσα αντίληψη για τα στοιχεία που επηρεάζουν το πλάτος του αιγιαλού και της παραλίας, όπως αυτά προβλέπονται από το άρθρο 9 του ν. 2971/2001 και ειδικότερα:

1. Πρόκειται για βραχώδη ακτή με απότομες εξάρσεις και ακανόνιστους βραχώδεις σχηματισμούς.

2. Των βραχωδών σχηματισμών συνεχονται εκτάσεις λοφώδεις, βραχώδους - ημιβραχωδούς μορφής, αδόμητες και εκτός σχεδίου.

3. Η φυσική βλάστηση της περιοχής, συνίσταται από θαμνώδη φυτά (φρύγανα, σχοίνα κ.λπ.).

4. Η περιοχή βρίσκεται στα Βόρεια της νήσου Αντιπάρου και προσβάλλεται από ισχυρούς βόρειους ανέμους έχει μεγάλο ανάπτυγμα πελάγους και η θραύση των κυμάτων συντελείται πάνω στην ακτή ανεμπόδιστα.

5. Η μορφολογία του πυθμένα είναι ανώμαλη, βραχώδης και με βάθη σύμφωνα με το χάρτη Γ.Υ.Σ.

6. Δεν υπάρχουν ΦΕΚ σχετικά με χρήσεις γής και ΖΟΕ.

7. Δεν υπάρχουν καταγεγραμμένα δημόσια κτήματα στην περιοχή.

8. Δεν υπάρχει κτηματολόγιο.

9. Δεν υπάρχουν ευπαθή οικοσυστήματα και προστατευόμενες περιοχές, αποφασίζουμε:

1. Καθορίζουμε επί του ανωτέρω τοπογραφικού διαγράμματος:

α) Τα όρια του αιγιαλού με κόκκινη συνεχή πολυγωνική γραμμή και στοιχεία Α1, Α2, Α3,Α27, Α28, Α29

β) Τα όρια της παραλίας με κίτρινη συνεχή πολυγωνική γραμμή και στοιχεία Α1', Α2', Α3',Α27', Α28', Α29'.


2. Η ζώνη παραλίας έχει πλάτος 10 μ. διότι διαφορετικά δεν εξυπηρετούνται οι σκοποί του άρθρου 1 παρ. 2 του ν. 2971/2001.

3. Δεν υπάρχουν κτίσματα στη ζώνη παραλίας.


Η Επιτροπή


Ο Πρόεδρος
ΣΤΕΛΙΟΣ ΣΕΖΕΝΙΑΣ

Τα Μέλη
ΘΕΟΔΩΡΟΣ ΚΙΟΥΠΙΔΗΣ
ΑΝΤΩΝΙΟΣ ΡΑΓΚΟΥΣΗΣ

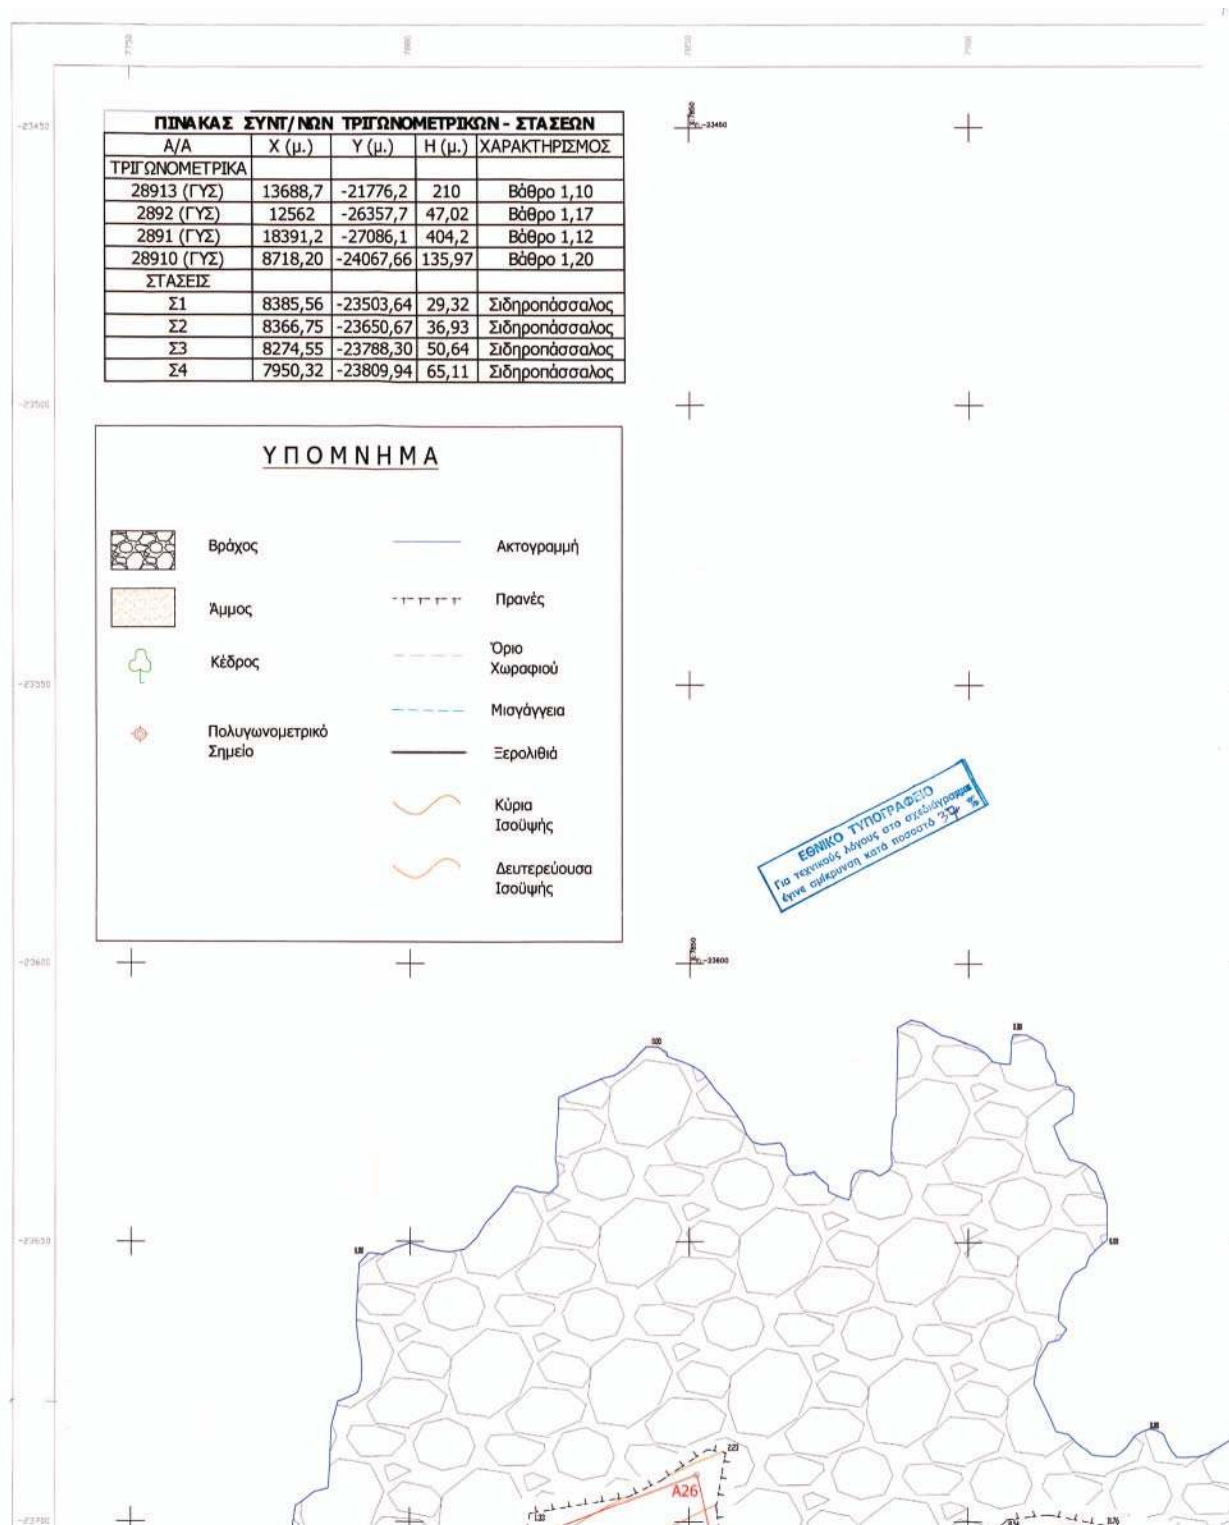



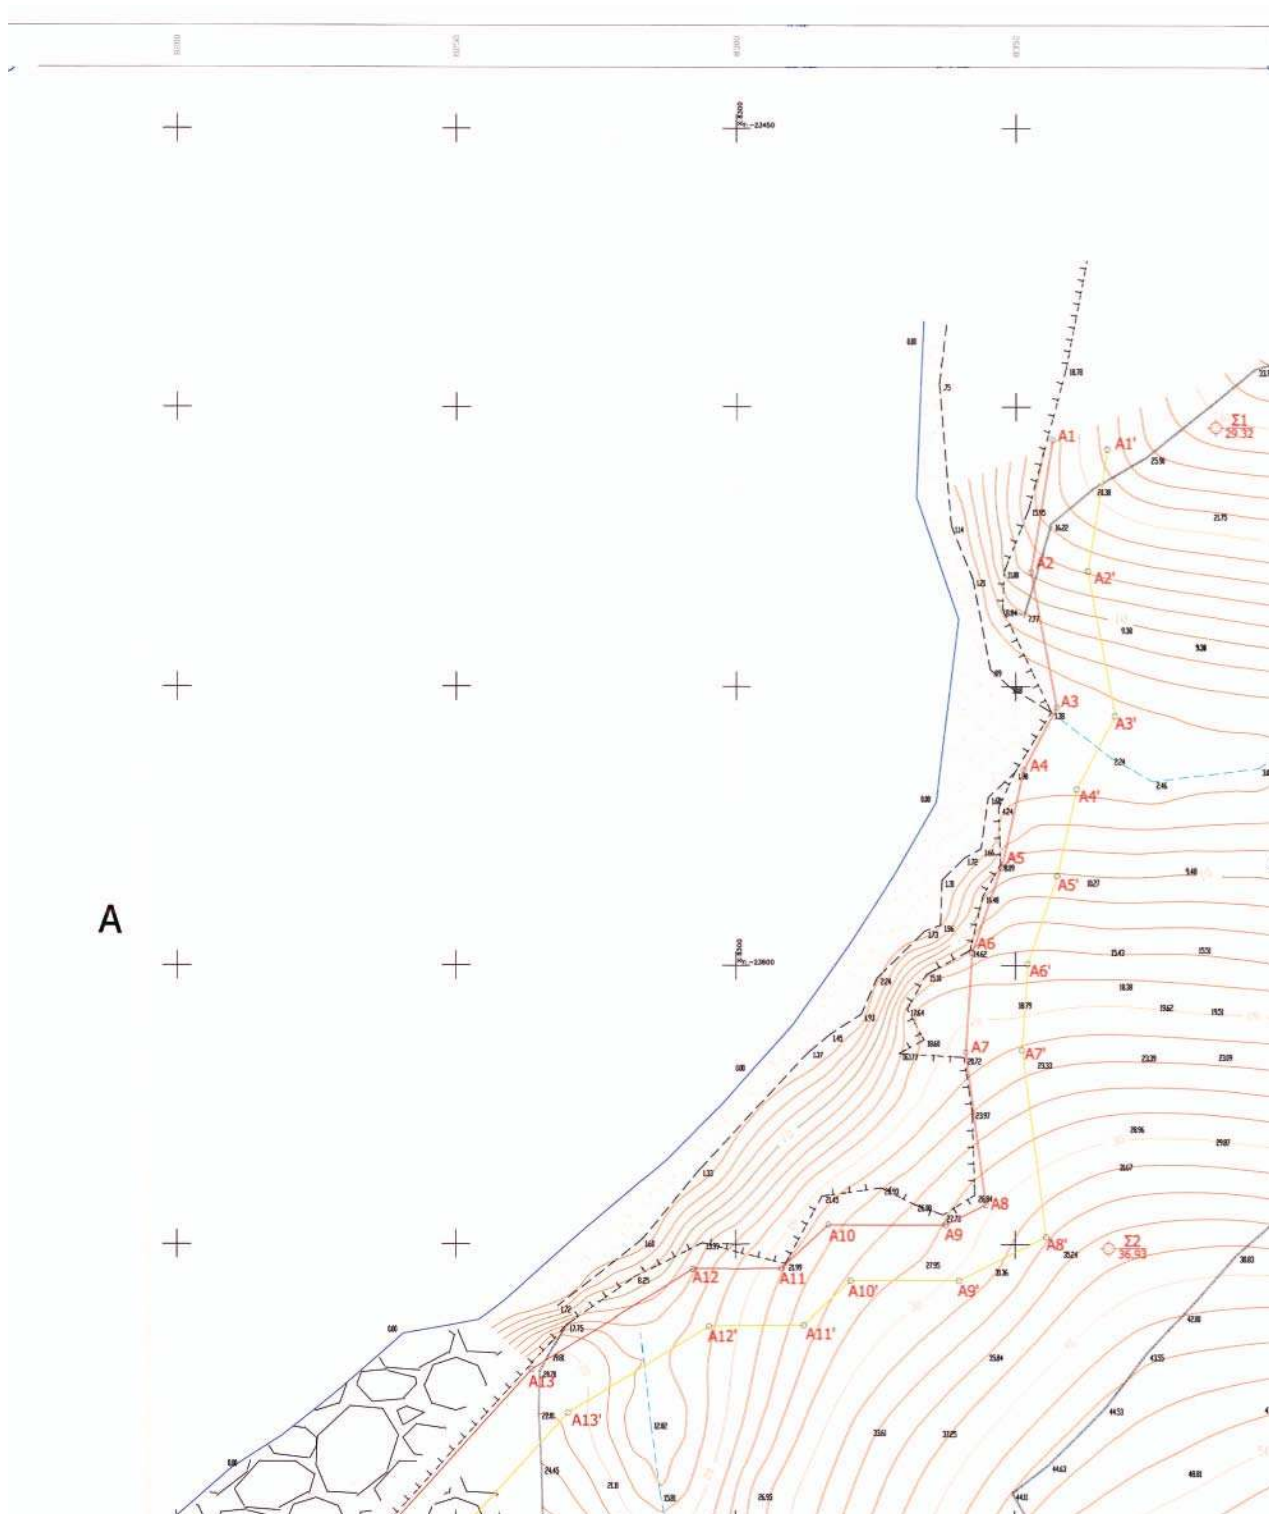

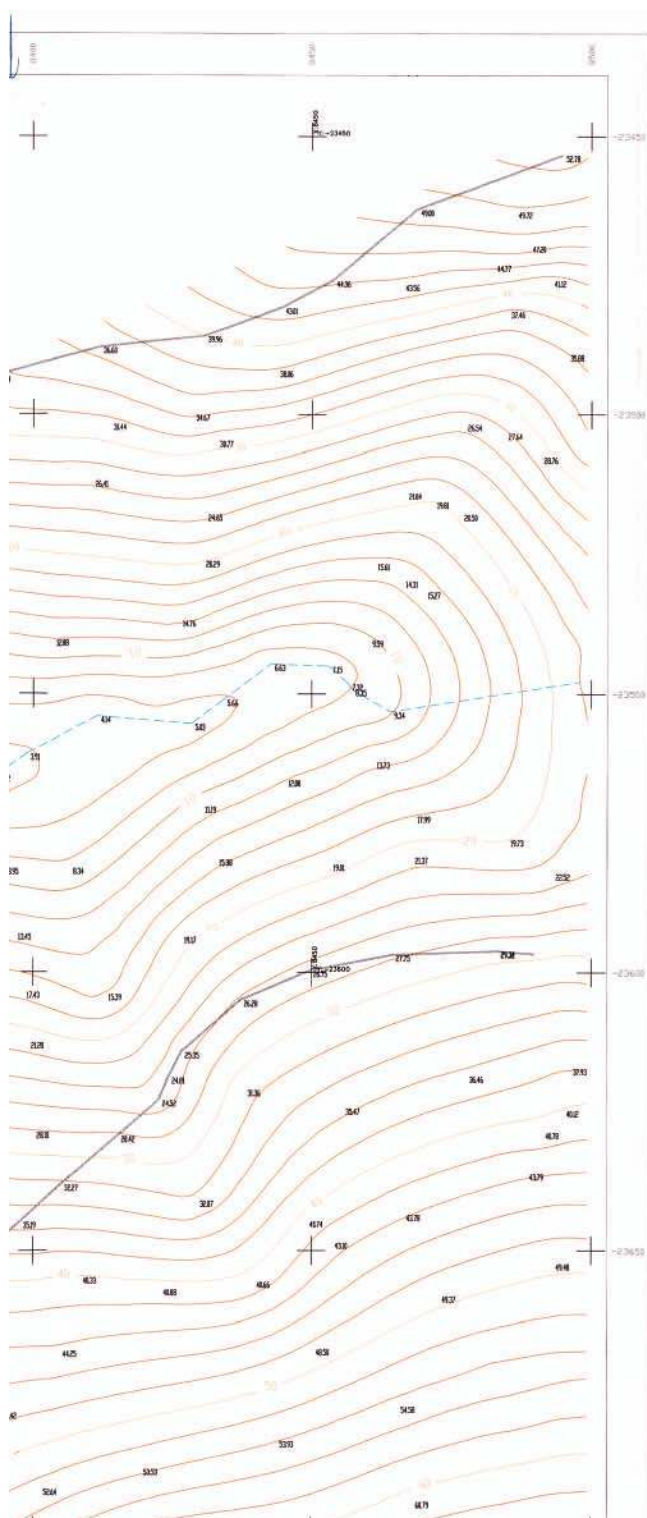


ΣΥΝΤΕΤΑΓΜΕΝΕΣ ΚΟΡΥΦΩΝ ΑΙΓΙΑΛΟΥ			ΣΥΝΤΕΤΑΓΜΕΝΕΣ ΚΟΡΥΦΩΝ ΠΑΡΑΛΙΑΣ		
ΚΟΡΥΦΗ	X	Y	ΚΟΡΥΦΗ	X	Y
A1	8356,54	-23505,92	A1'	8366,41	-23507,53
A2	8352,69	-23529,49	A2'	8362,85	-23529,35
A3	8357,31	-23553,72	A3'	8367,79	-23555,29
A4	8351,41	-23564,91	A4'	8360,88	-23568,38
A5	8347,49	-23582,44	A5'	8357,44	-23583,97
A6	8342,27	-23597,74	A6'	8352,17	-23599,69
A7	8341,13	-23615,52	A7'	8351,17	-23615,18
A8	8344,71	-23642,90	A8'	8355,54	-23648,63
A9	8337,61	-23646,48	A9'	8339,99	-23656,48
A10	8316,62	-23646,48	A10'	8320,57	-23656,48
A11	8308,24	-23654,33	A11'	8312,23	-23664,29
A12	8292,29	-23654,48	A12'	8295,18	-23664,45
A13	8263,60	-23672,25	A13'	8270,07	-23680,01
A14	8216,37	-23724,54	A14'	8221,56	-23733,71
A15	8176,19	-23732,45	A15'	8176,44	-23742,59
A16	8152,41	-23728,96	A16'	8153,37	-23739,21
A17	8123,25	-23739,04	A17'	8124,10	-23749,32
A18	8098,79	-23734,90	A18'	8097,69	-23744,86
A19	8063,45	-23733,01	A19'	8062,35	-23742,96
A20	8044,45	-23729,79	A20'	8038,73	-23738,97
A21	8010,92	-23683,12	A21'	8007,62	-23695,67
A22	7963,02	-23705,30	A22'	7966,45	-23714,74
A23	7937,08	-23712,28	A23'	7937,19	-23722,60
A24	7908,67	-23705,28	A24'	7907,55	-23715,31
A25	7854,70	-23706,34	A25'	7846,71	-23716,50
A26	7851,40	-23691,42	A26'	7844,15	-23704,95
A27	7822,06	-23702,78	A27'	7830,14	-23710,37
A28	7812,25	-23733,70	A28'	7820,90	-23739,51
A29	7769,37	-23769,50	A29'	7775,78	-23777,17




ΥΠΟΜΝΗΜΑ ΕΠΙΤΡΟΠΗΣ


Το παρόν τοπογραφικό διάγραμμα συνοδεύει την από 24-5-2005 έκθεση της επιτροπής καθορισμού των ορίων αιγιαλού.


Κόκκινη Γραμμή A1,A2,A3 . . . A 29 οριογραμμή αιγιαλού
 Κίτρινη Γραμμή Α1',Α2',Α3', . . . Α29' οριογραμμή παραλίας

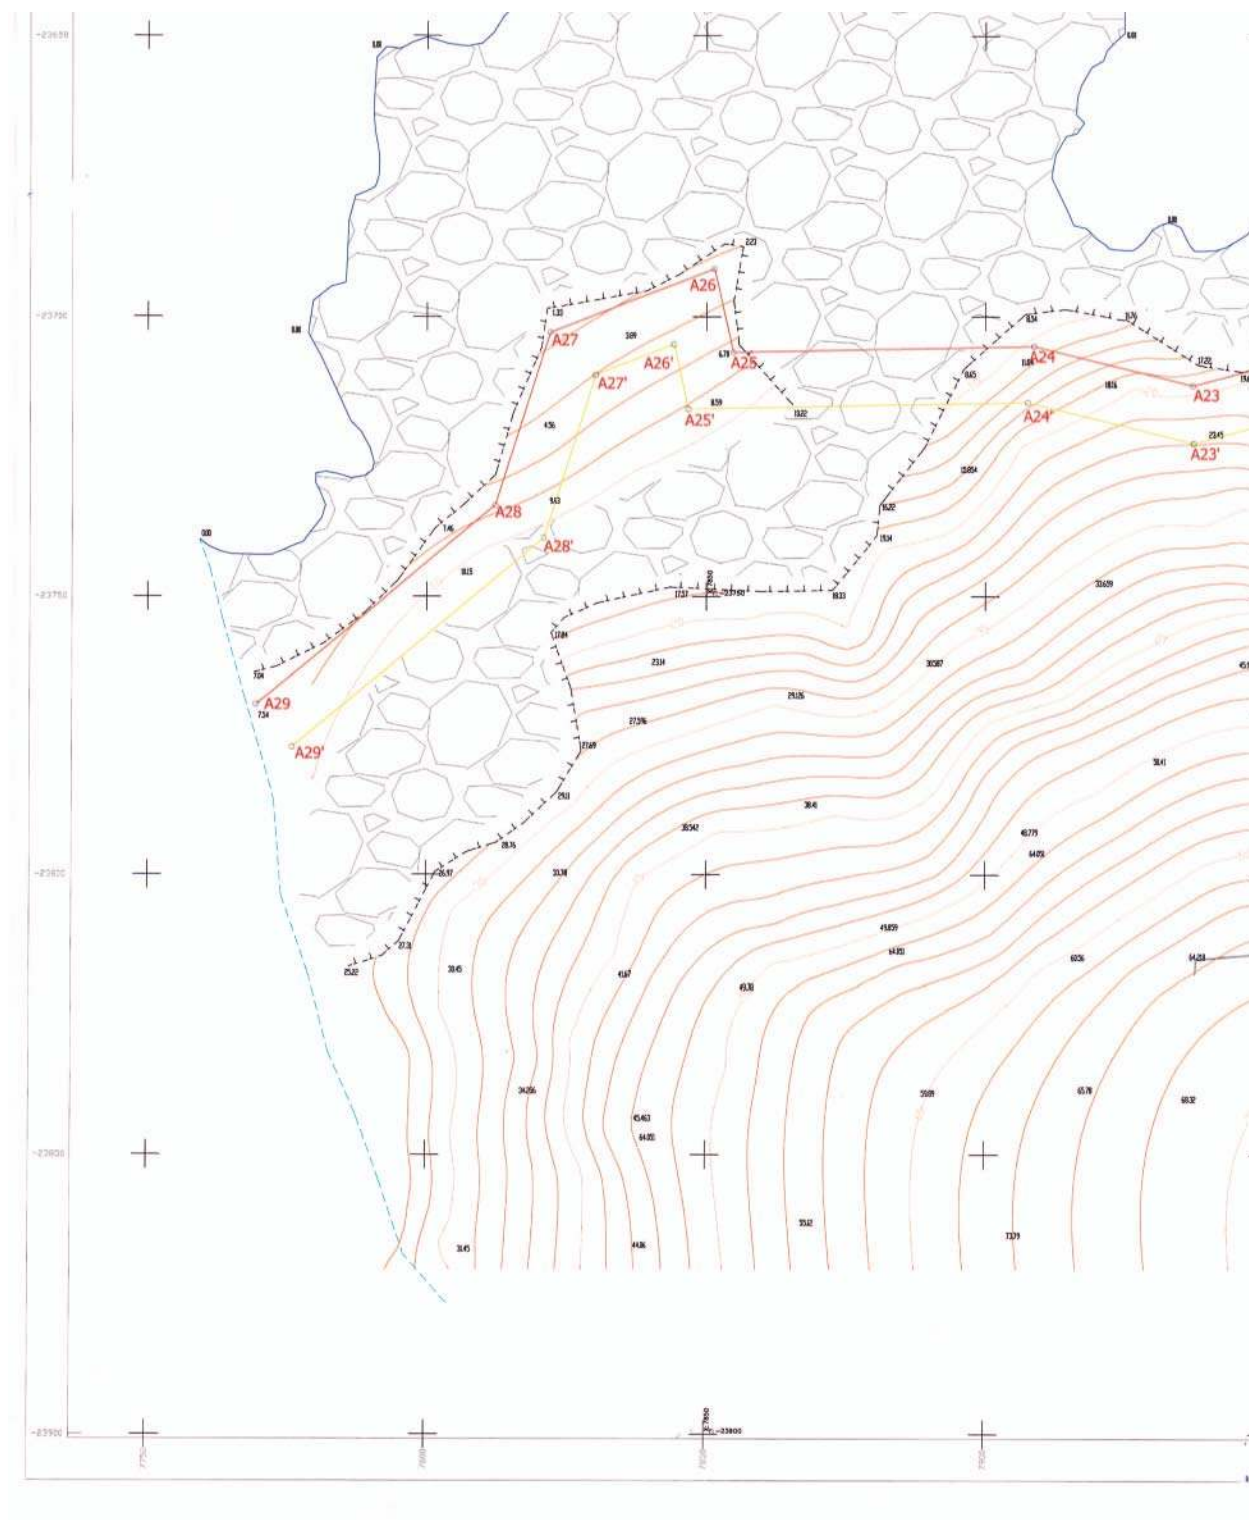

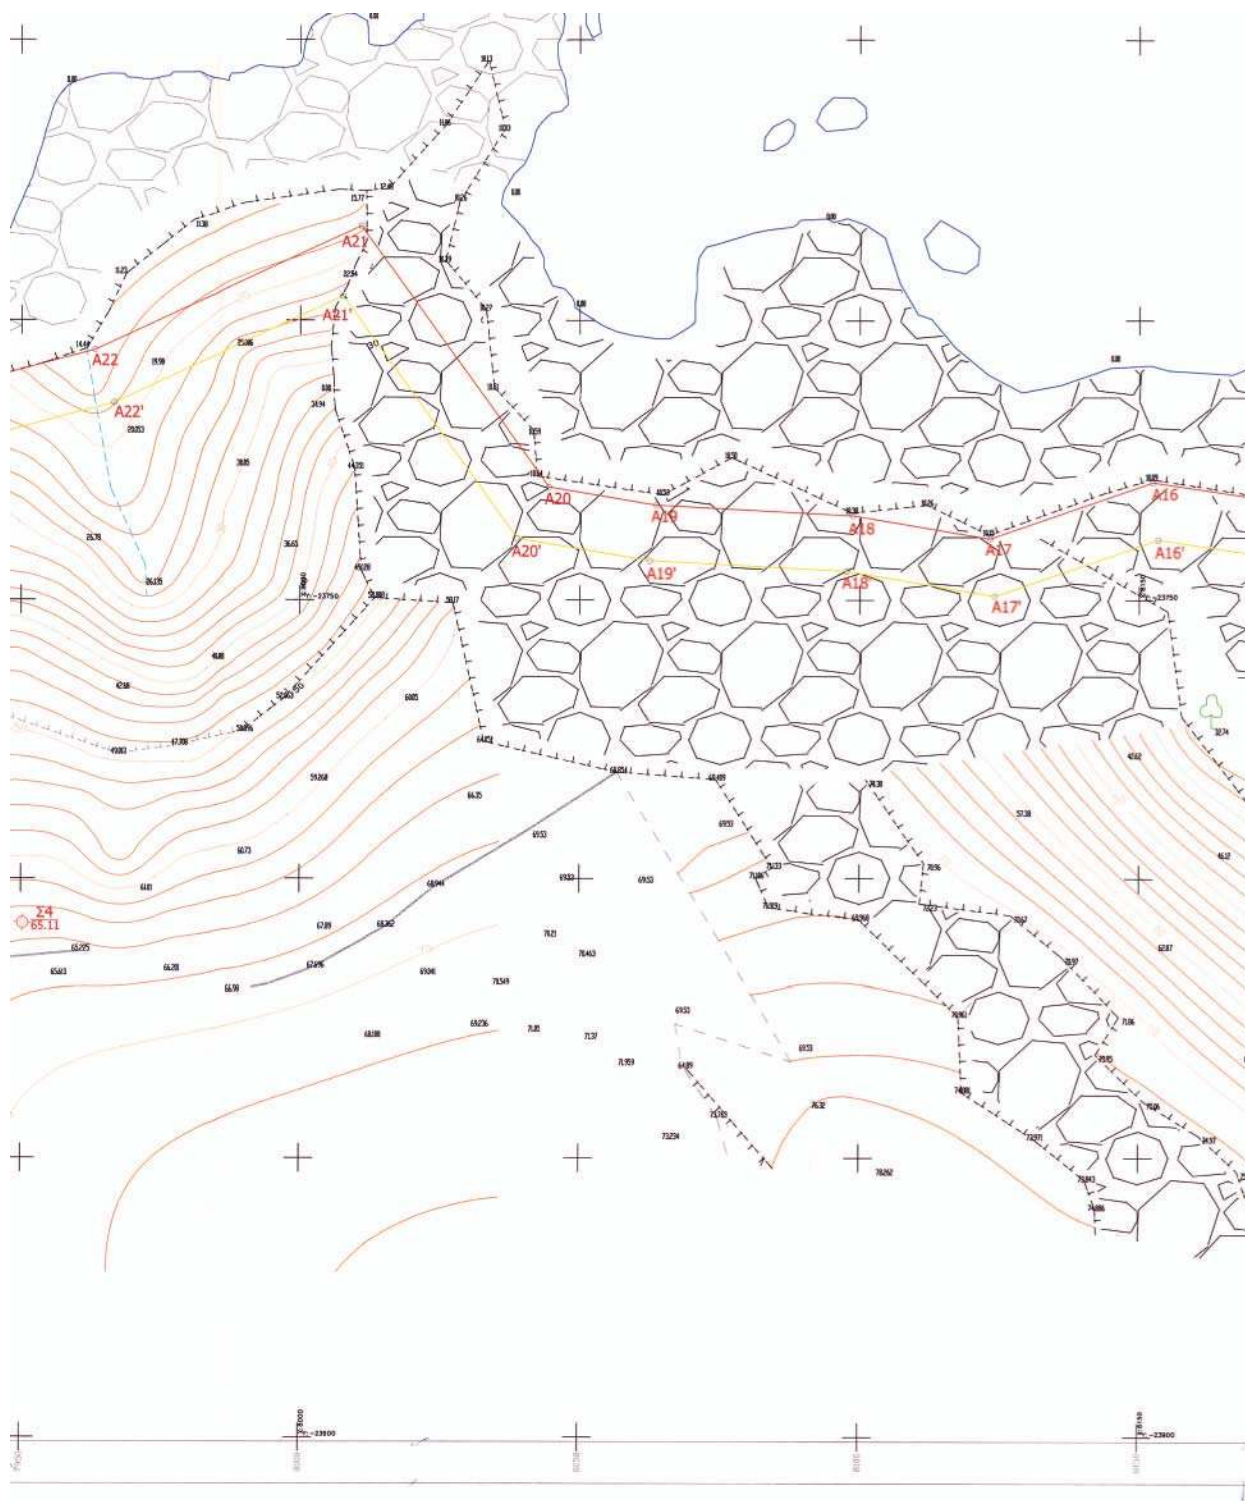

04000761002060012

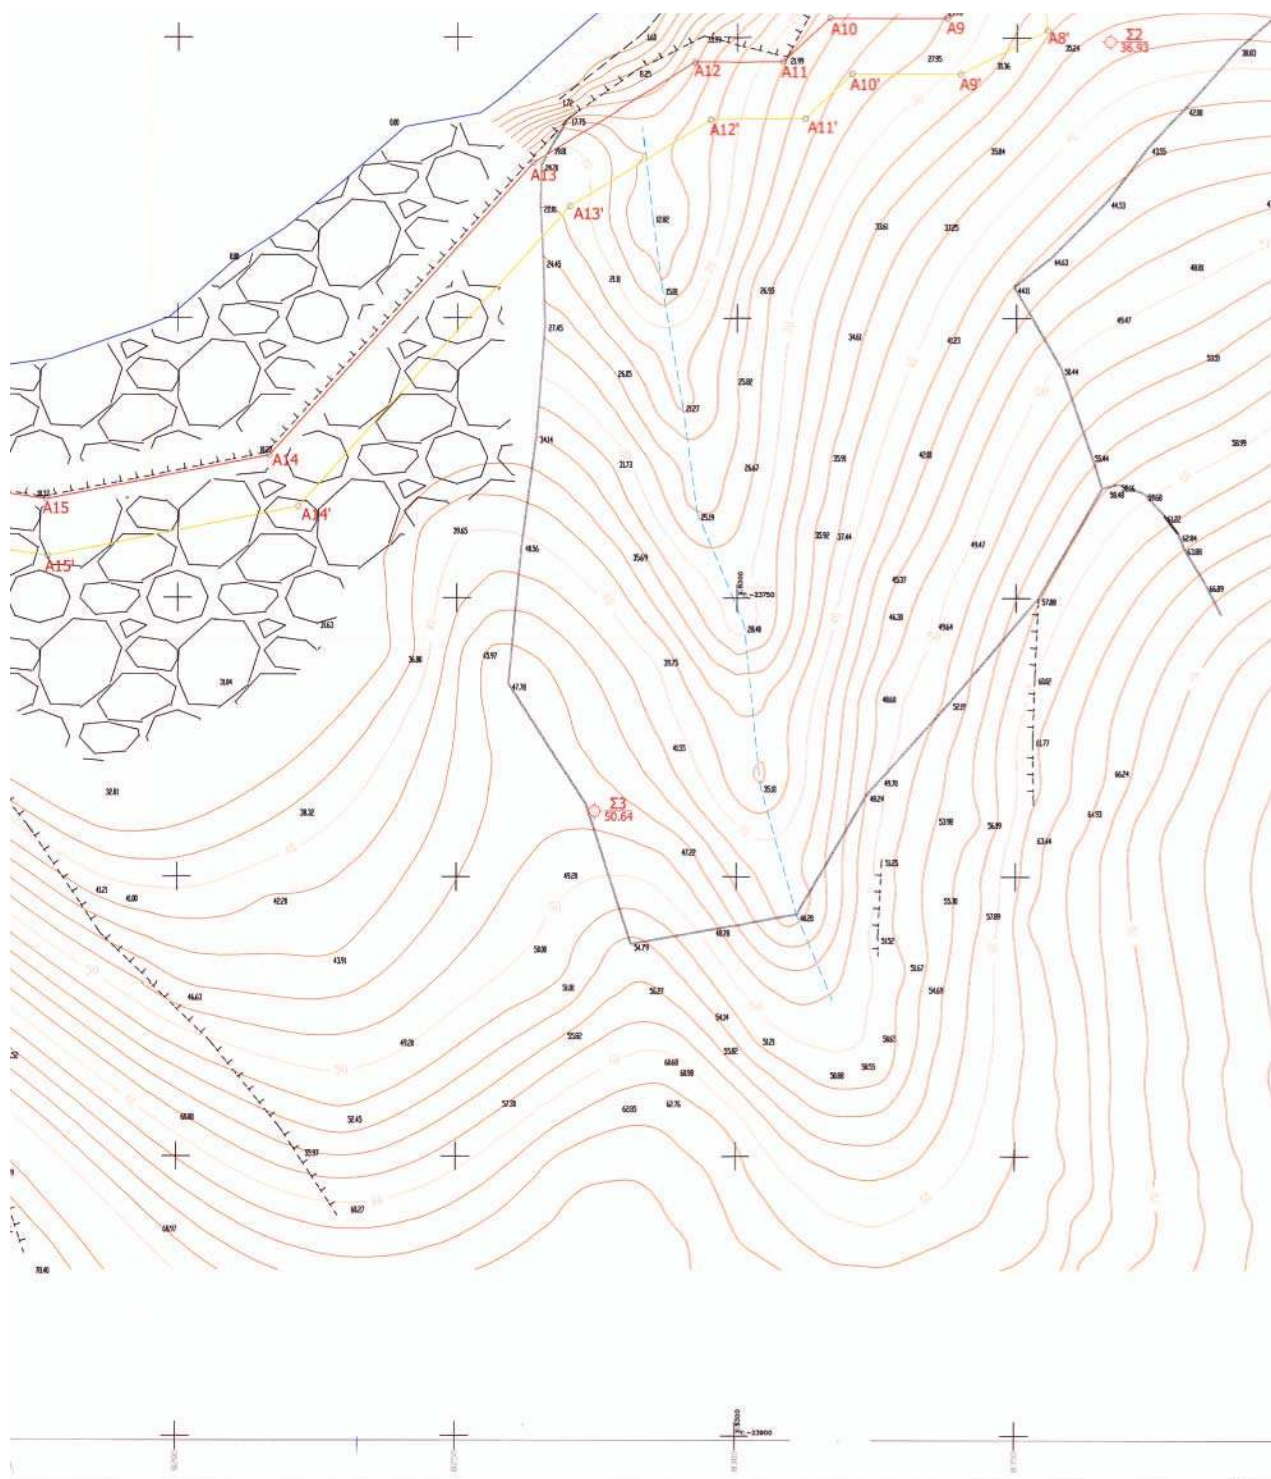

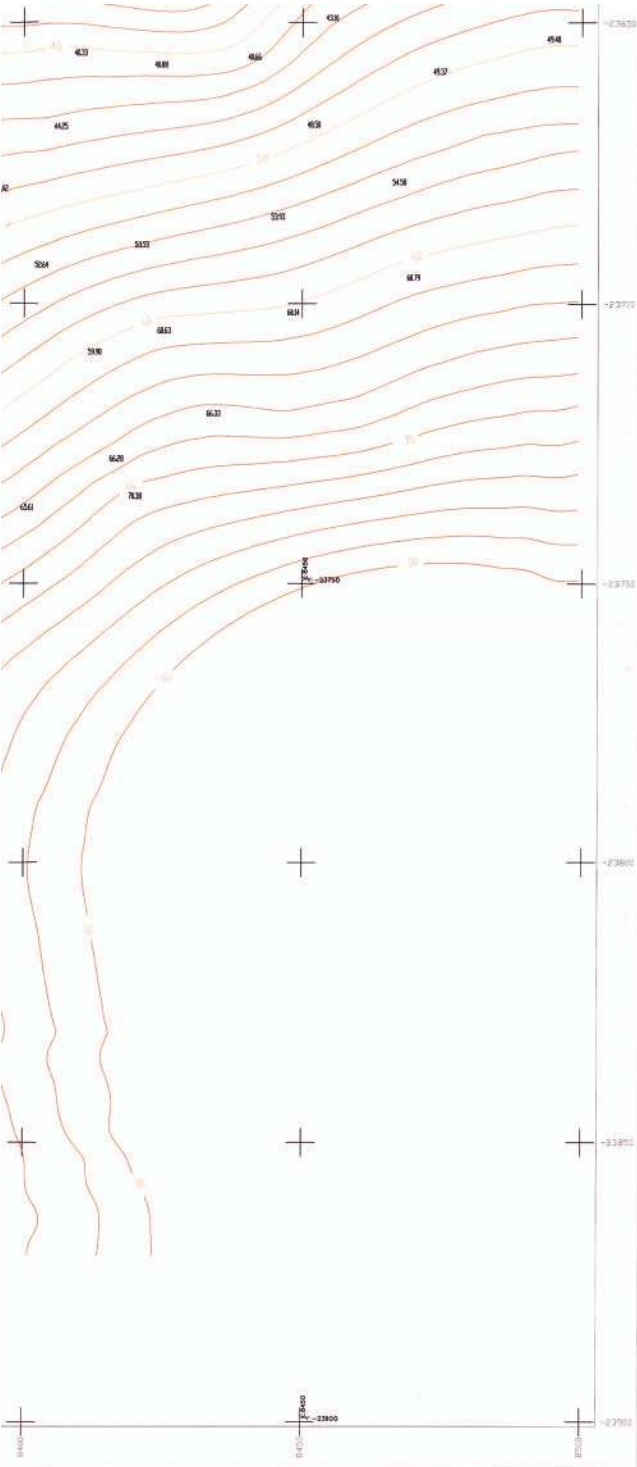

ΥΠΟΜΝΗΜΑ ΕΠΙΤΡΟΠΗΣ

Το παρόν τοπογραφικό διάγραμμα συνοδεύει την από 24-5-2005 έκθεση της επιτροπής καθορισμού των ορίων αιγιαλού.

Κόκκινη Γραμμή Α1,Α2,Α3 . . . Α 29 οριογραμμή αιγιαλού
Κίτρινη Γραμμή Α1',Α2',Α3', . . . Α29' οριογραμμή παραλίας

Οι κορυφές των οριογραμμών του αιγιαλού και της παραλίας, ορίζονται με συντεταγμένες του κρατικού τριγωνομετρικού δικτύου ως ο συνημμένος πίνακας.

Η οριογραμμή παραλίας χαράσσεται σε σταθερή απόσταση 10.00 μ. από την οριογραμμή αιγιαλού.

ΠΑΡΟΣ 24-5-2005
Η ΕΠΙΤΡΟΠΗ

Ο ΠΡΟΕΔΡΟΣ ΤΑ ΜΕΛΗ
ΣΕΖΕΝΙΑΣ ΣΤΕΛΙΟΣ 1) ΚΙΟΥΠΙΔΗΣ ΘΕΟΔΩΡΟΣ
ΕΦΟΡΙΑΚΟΣ Α' ΤΕΧΝ.ΤΟΠΟΓΡ.ΜΗΧΑΝΙΚΟΣ

2)ΡΑΓΚΟΥΣΗΣ ΑΝΤΩΝΙΟΣ
ΥΠΟΛΙΜΕΝΑΡΧΗΣ ΠΑΡΟΥ

ΤΟΠΟΓΡΑΦΙΚΟ ΔΙΑΓΡΑΜΜΑ
ΚΑΘΟΡΙΣΜΟΥ ΟΡΙΩΝ ΑΙΓΙΑΛΟΥ - ΠΑΡΑΛΙΑΣ

ΝΟΜΑΡΧΙΑ: ΚΥΚΛΑΔΩΝ
ΘΕΣΗ: "ΠΗΓΑΔΑΚΙΑ" Ν. ΑΝΤΙΠΑΡΟΥ
ΑΡΜΟΔΙΑ ΚΤΗΜΑΤΙΚΗ ΥΠΗΡΕΣΙΑ: ΚΥΚΛΑΔΩΝ

ΕΝΔΙΑΦΕΡΟΜΕΝΟΣ: ΩΛΙΑΡΟΣ Α.Ε.

ΤΡΙΓΩΝΟΜΕΤΡΙΚΗ ΕΞΑΡΤΗΣΗ: Κρατικό Δίκτυο Γ.Υ.Σ.
Συντεταγμένες στο σύστημα HATT
Ονομασία Φ.Χ. 1:50.000 ΠΑΡΟΣ
ΥΨΟΜΕΤΡΙΚΗ ΑΦΕΤΗΡΙΑ: Μέση Στάθμη Θάλασσας με εξάρτηση από τριγ/κο δίκτυο Γ.Υ.Σ.
Ισοδιάσταση Ισοϋψών: 2 μ.

ΚΛΙΜΑΚΑ 1:500 ΜΑΡΤΙΟΣ 2005	Η ΠΑΡΑΠΑΝΩ ΙΔΙΟΚΤΗΣΙΑ ΑΝΗΚΕΙ ΣΤΗΝ ΕΤΑΙΡΙΑ ΩΛΙΑΡΟΣ Α.Ε.	
ΕΛΕΓΧΘΗΚΕ ΓΙΑ ΤΗΝ ΑΚΡΙΒΕΙΑ ΤΗΣ ΑΠΟΤΥΠΩΣΗΣ 24-05-2005 ΚΙΟΥΠΙΔΗΣ ΘΕΟΔΩΡΟΣ ΤΕΧΝ.ΤΟΠΟΓΡ. ΜΗΧΑΝΙΚΟΣ	ΘΕΩΡΗΘΗΚΕ 24-05-2005 ΣΕΖΕΝΙΑΣ ΣΤΕΛΙΟΣ ΕΦΟΡΙΑΚΟΣ Α'	Ο ΣΥΝΤΑΞΑΣ ΝΑΙΑΣ ΟΙΚΟΝΟΜΟΠΟΥΛΟΣ ΔΙΠΛΩΜΑΤΟΥΧΟΣ ΤΟΠΟΓΡΑΦΟΣ ΜΗΧΑΝΙΚΟΣ ΜΕΛΟΣ Τ.Ε.Ε. ΑΡ. ΜΗΤΡ. 10866 ΠΑΡΟΣ: ΠΑΡΟΙΚΙΑ - ΤΗΛ. 22219

ΕΘΝΙΚΟ ΤΥΠΟΓΡΑΦΕΙΟ**ΕΦΗΜΕΡΙΔΑ ΤΗΣ ΚΥΒΕΡΝΗΣΕΩΣ****ΠΕΡΙΦΕΡΕΙΑΚΑ ΓΡΑΦΕΙΑ ΠΩΛΗΣΗΣ Φ.Ε.Κ.**

ΘΕΣΣΑΛΟΝΙΚΗ - Βασ. Όλγας 227	(2310) 423 956	ΛΑΡΙΣΑ - Διοικητήριο	(2410) 597449
ΠΕΙΡΑΙΑΣ - Ευριπίδου 63	(210) 413 5228	ΚΕΡΚΥΡΑ - Σαμαρά 13	(26610) 89 122
ΠΑΤΡΑ - Κορίνθου 327	(2610) 638 109		(26610) 89 105
	(2610) 638 110	ΗΡΑΚΛΕΙΟ - Πεδιάδος 2	(2810) 300 781
ΙΩΑΝΝΙΝΑ - Διοικητήριο	(26510) 87215	ΛΕΣΒΟΣ - Πλ.Κωνσταντινουπόλεως 1	(22510) 46 654
ΚΟΜΟΤΗΝΗ - Δημοκρατίας 1	(25310) 22 858		(22510) 47 533

ΤΙΜΗ ΠΩΛΗΣΗΣ ΦΥΛΛΩΝ ΕΦΗΜΕΡΙΔΟΣ ΤΗΣ ΚΥΒΕΡΝΗΣΕΩΣ**Σε έντυπη μορφή:**

- Για τα ΦΕΚ από 1 μέχρι 16 σελίδες σε 1 ευρώ, προσαυξανόμενη κατά 0,20 ευρώ για κάθε επιπλέον οκτασέλιδο ή μέρος αυτού.
- Για τα φωτοαντίγραφα ΦΕΚ σε 0,15 ευρώ ανά σελίδα.

Σε μορφή CD:

Τεύχος	Περίοδος	EURO	Τεύχος	Περίοδος	EURO
Α'	Ετήσιο	150	Αναπτυξιακών Πράξεων	Ετήσιο	50
Α'	3μηνιαίο	40	Ν.Π.Δ.Δ.	Ετήσιο	50
Α'	Μηνιαίο	15	Παράρτημα	Ετήσιο	50
Β'	Ετήσιο	300	Εμπορικής και Βιομηχανικής Ιδιοκτησίας	Ετήσιο	100
Β'	3μηνιαίο	80	Ανωτάτου Ειδικού Δικαστηρίου	Ετήσιο	5
Β'	Μηνιαίο	30	Διακηρύξεων Δημοσίων Συμβάσεων	Ετήσιο	200
Γ'	Ετήσιο	50	Διακηρύξεων Δημοσίων Συμβάσεων	Εβδομαδιαίο	5
Δ'	Ετήσιο	220	Α.Ε. & Ε.Π.Ε	Μηνιαίο	100
Δ'	3μηνιαίο	60			

- Η τιμή πώλησης μεμονωμένων Φ.Ε.Κ σε μορφή cd-rom από εκείνα που διατίθενται σε ηλεκτρονική μορφή και μέχρι 100 σελίδες σε 5 ευρώ προσαυξανόμενη κατά 1 ευρώ ανά 50 σελίδες.
- Η τιμή πώλησης σε μορφή cd-rom δημοσιευμάτων μιας εταιρείας στο τεύχος Α.Ε. και Ε.Π.Ε. σε 5 ευρώ ανά έτος.

ΠΑΡΑΓΓΕΛΙΑ ΚΑΙ ΑΠΟΣΤΟΛΗ Φ.Ε.Κ.: τηλεφωνικά : **210 - 4071010**, fax : **210 - 4071010** internet : <http://www.et.gr>.

ΕΤΗΣΙΕΣ ΣΥΝΔΡΟΜΕΣ Φ.Ε.Κ.

	Σε έντυπη μορφή	Από το Internet
Α' (Νόμοι, Π.Δ., Συμβάσεις κτλ.)	225 €	190 €
Β' (Υπουργικές αποφάσεις κτλ.)	320 €	225 €
Γ' (Διορισμοί, απολύσεις κτλ. Δημ. Υπαλλήλων)	65 €	ΔΩΡΕΑΝ
Δ' (Απαλλοτριώσεις, πολεοδομία κτλ.)	320 €	160 €
Αναπτυξιακών Πράξεων και Συμβάσεων (Τ.Α.Π.Σ.)	160 €	95 €
Ν.Π.Δ.Δ. (Διορισμοί κτλ. προσωπικού Ν.Π.Δ.Δ.)	65 €	ΔΩΡΕΑΝ
Παράρτημα (Προκηρύξεις θέσεων ΔΕΠ κτλ.)	33 €	ΔΩΡΕΑΝ
Δελτίο Εμπορικής και Βιομ/κής Ιδιοκτησίας (Δ.Ε.Β.Ι.)	65 €	33 €
Ανωτάτου Ειδικού Δικαστηρίου (Α.Ε.Δ.)	10 €	ΔΩΡΕΑΝ
Ανωνύμων Εταιρειών & Ε.Π.Ε.	2.250 €	645 €
Διακηρύξεων Δημοσίων Συμβάσεων (Δ.Δ.Σ.)	225 €	95 €
Πρώτο (Α'), Δεύτερο (Β') και Τέταρτο (Δ')	-	450 €

- Το τεύχος του ΑΣΕΠ (έντυπη μορφή) θα αποστέλλεται σε συνδρομητές με την επιβάρυνση των 70 ευρώ, ποσό το οποίο αφορά ταχυδρομικά έξοδα.
- Για την παροχή δικαιώματος ηλεκτρονικής πρόσβασης σε Φ.Ε.Κ. προηγούμενων ετών και συγκεκριμένα στα τεύχη Α', Β', Δ', Αναπτυξιακών Πράξεων & Συμβάσεων, Δελτίο Εμπορικής και Βιομηχανικής Ιδιοκτησίας Διακηρύξεων, Δημοσίων Συμβάσεων και Α.Ε. & Ε.Π.Ε., η τιμή προσαυξάνεται πέραν του ποσού της ετήσιας συνδρομής έτους 2006, κατά 40 ευρώ ανά έτος παλαιότητας και ανά τεύχος.

* Οι συνδρομές του εσωτερικού προπληρώνονται στις ΔΟΥ (το ποσό συνδρομής καταβάλλεται στον κωδικό αριθμό εσόδων ΚΑΕ 2531 και το ποσό υπέρ ΤΑΠΕΤ (5% του ποσού της συνδρομής) στον κωδικό αριθμό εσόδων ΚΑΕ 3512). Το πρωτότυπο αποδεικτικό εισπραχθείς (διπλότυπο) θα πρέπει να αποστέλλεται ή να κατατίθεται στην αρμόδια Υπηρεσία του Εθνικού Τυπογραφείου.

* Η πληρωμή του υπέρ ΤΑΠΕΤ ποσού που αντιστοιχεί σε συνδρομές, εισπράττεται και από τις ΔΟΥ.

* Οι συνδρομητές του εξωτερικού έχουν τη δυνατότητα λήψης των δημοσιευμάτων μέσω internet, με την καταβολή των αντίστοιχων ποσών συνδρομής και ΤΑΠΕΤ.

* Οι Νομαρχιακές Αυτοδιοικήσεις, οι Δήμοι, οι Κοινότητες ως και οι επιχειρήσεις αυτών πληρώνουν το μισό χρηματικό ποσό της συνδρομής και ολόκληρο το ποσό υπέρ του ΤΑΠΕΤ.

* Η συνδρομή ισχύει για ένα ημερολογιακό έτος. Δεν εγγράφονται συνδρομητές για μικρότερο χρονικό διάστημα.

* Η εγγραφή ή ανανέωση της συνδρομής πραγματοποιείται το αργότερο μέχρι την 31ην Δεκεμβρίου κάθε έτους.

* Αντίγραφα διπλοτύπων, ταχυδρομικές επιταγές και χρηματικά γραμμάτια δεν γίνονται δεκτά.

Πληροφορίες Α.Ε. - Ε.Π.Ε. και λοιπών Φ.Ε.Κ.: **210 527 9000**

Φωτοαντίγραφα παλαιών ΦΕΚ - ΒΙΒΛΙΟΘΗΚΗ - ΜΑΡΝΗ 8 - Τηλ. (210)8220885 - 8222924

Δωρεάν διάθεση τεύχους Προκηρύξεων ΑΣΕΠ αποκλειστικά από Μάρνη 8 & Περιφερειακά Γραφεία

Δωρεάν ανάγνωση δημοσιευμάτων τεύχους Α' από την ιστοσελίδα του Εθνικού Τυπογραφείου

Οι υπηρεσίες εξυπηρέτησης των πολιτών λειτουργούν καθημερινά από 08.00' έως 13.00'



04000761002060012

ΑΠΟ ΤΟ ΕΘΝΙΚΟ ΤΥΠΟΓΡΑΦΕΙΟ

ΚΑΠΟΔΙΣΤΡΙΟΥ 34 * ΑΘΗΝΑ 104 32 * ΤΗΛ. 210 52 79 000 * FAX 210 52 21 004
ΗΛΕΚΤΡΟΝΙΚΗ ΔΙΕΥΘΥΝΣΗ: <http://www.et.gr> - e-mail: webmaster@et.gr