



# ΕΦΗΜΕΡΙΣ ΤΗΣ ΚΥΒΕΡΝΗΣΕΩΣ

## ΤΗΣ ΕΛΛΗΝΙΚΗΣ ΔΗΜΟΚΡΑΤΙΑΣ

ΤΕΥΧΟΣ ΤΕΤΑΡΤΟ

Αρ. Φύλλου 92

13 Φεβρουαρίου 2006

### ΠΕΡΙΕΧΟΜΕΝΑ

#### ΑΠΟΦΑΣΕΙΣ

- Επανακαθορισμός ορίων αιγιαλού, παραλίας, παλαιού αιγιαλού στη θέση «Αδάμαντας», νήσου Μήλου..... 1
- Άρση Ασυμφωνίας του Εγκεκριμένου Ρυμοτομικού σχεδίου επί της παρόδου της οδού Πλωμαρίου στο Ο.Τ. 147 του Δήμου Μοσχάτου..... 2
- Τροποποίηση του ρυμοτομικού σχεδίου του Δήμου Καλλιθέας για το χαρακτηρισμό χώρου ως «Σχολικού» στο ΟΤ 248Α και την πεζοδρόμηση τμήματος της οδού Βαλέστρα μεταξύ των ΟΤ 248Α και 247Α από την οδό Πάντου έως την οδό Καλαφάτη..... 3

#### ΑΝΑΚΟΙΝΩΣΕΙΣ

- Ειδοποίηση παρακατάθεσης δικηγορικής αμοιβής και δικαστικών εξόδων για αποζημίωση ακινήτων που έχουν απαλλοτριωθεί με την υπ' αριθμ. 1/2002 πράξη τακτοποίησης προσκύρωσης και αναλογισμού η οποία κυρώθηκε με την υπ' αριθ. 23656/24.5.2002 απόφαση Νομάρχη Λασιθίου..... 4

#### ΑΠΟΦΑΣΕΙΣ

- Αριθ. 18701 (1)  
Επανακαθορισμός ορίων αιγιαλού, παραλίας, παλαιού αιγιαλού στη θέση «Αδάμαντας», νήσου Μήλου.

#### Ο ΓΕΝΙΚΟΣ ΓΡΑΜΜΑΤΕΑΣ ΠΕΡΙΦΕΡΕΙΑΣ ΝΟΤΙΟΥ ΑΙΓΑΙΟΥ

Έχοντας υπόψη

1. Τις διατάξεις των άρθρων 3, 4, 5 και 6 του ν. 2971/2001 (ΦΕΚ 285/τ.Α/19.12.2001) «περί αιγιαλού και παραλίας».
2. Τις διατάξεις του άρθρου 1 του ν.δ. 439/1970 «περί συμπληρώσεως των διατάξεων περί αιγιαλού».
3. Τις διατάξεις του άρθρου 5 του ν. 3200/1955 «περί διοικητική αποκέντρωσης», όπως αυτές τροποποιήθηκαν και ισχύουν σήμερα.
4. Τις διατάξεις του άρθρου 19 παραγρ. 5 ν. 2344/1995, του άρθρου 52 παρ. 6 ν. 2218/1994, του άρθρου 4 παρ. 7 του ν. 2240/1994, δυνάμει των οποίων αρμοδιότητες του Υπουργείου Οικονομικών που είχαν μεταβιβασθεί στους

Νομάρχες, ανήκουν στον Περιφερειακό Δ/ντή, σε συνδυασμό με αυτές του άρθρου 14 παρ. 2 του ν. 2399/1996 με τις οποίες προβλέπεται η κατάργηση των θέσεων των Περι/κών Δ/ντών, οι αρμοδιότητες πλέον του οποίου περιήλθαν στο Γενικό Γραμματέα της Περιφέρειας και ασκούνται από τον αναπληρωτή Περι/κό Δ/ντή.

5. Τις διατάξεις του τετάρτου εδαφίου της παρ. 2 του άρθρου 1 και της παρ. 6 του ιδίου άρθρου του ν. 2503/1997 «Διοίκηση, οργάνωση, στελέχωση της Περιφέρειας, ρύθμιση θεμάτων για την Τοπική Αυτοδιοίκηση και άλλες διατάξεις» (ΦΕΚ 107/Α), σύμφωνα με τις οποίες οι Περιφερειακές Υπηρεσίες του Υπουργείου Οικονομικών, που συγκροτούσαν την Περιφερειακή Διοίκηση του Νομού ή της Νομαρχίας, δεν υπήχθησαν στην ενιαία οργανική μονάδα της Περιφέρειας, ούτε καταργήθηκαν αλλά αποτελούν από 1.9.1997, Υπηρεσίες του Υπουργείου Οικονομικών.

6. Το υπ' αριθμ. 28979/31.7.1997 έγγραφο της Δ/σης Διοίκησης του Υπουργείου Εσωτερικών, Δημ. Διοίκησης και Αποκέντρωσης, σύμφωνα με το οποίο οι αρμοδιότητες του Γενικού Γραμματέα της Περιφέρειας σε θέματα Υπηρεσιών του Υπουργείου Οικονομικών, μεταφέρονται από 1.9.1997 στον Υπουργό Οικονομικών.

7. Την υπ' αριθμ. 37930 ΔΙΟΕ 1264/14.10.2005 (ΦΕΚ Β 1432) κοινή απόφαση του Πρωθυπουργού και του Υπουργού Οικονομίας και Οικονομικών για τον καθορισμό αρμοδιοτήτων των Υφυπουργών Οικονομίας και Οικονομικών, οι οποίες αφορούν αρμοδιότητες που περιέχονται κατά των ανωτέρω, στους Γενικούς Γραμματέες Περιφερειών.

8. Το ν. 3220/2004, «Μέτρα αναπτυξιακής και κοινωνικής πολιτικής- αντικειμενοποίηση του φορολογικού ελέγχου κ.α. διατάξεις (ΦΕΚ 15/Α/28.12.2004).

9. Την υπ' αριθμ. 1030067/296/Α006/7.4.2004, εγκύκλιο, της Δ/σης Οργάνωσης του Υπουργείου Οικονομίας και Οικονομικών.

10. Την από 17.6.2004 έκθεση της επιτροπής καθορισμού των ορίων αιγιαλού, στην περιοχή «Αδάμαντα», νήσου Μήλου και το κτηματολογικό, υψομετρικό, τοπογραφικό διάγραμμα, εξαρτημένο από το κρατικό δίκτυο Γ.Υ.Σ., (ΕΓΣΑ 87), κλίμακας 1:500, το οποίο συντάχθηκε το Μάρτιο του 2004, από τον Πολιτικό Μηχανικό Αντώνιο Λιζάρδο, σε μία πινακίδα, σε κλίμακα 1:500, ελέγχθηκε επιτόπου, για την ακρίβεια της αποτύπωσης στις 17.6.2004 από την Θωμάϊδα Μπαλκιστή, Πολιτικό

Μηχανικό, του Γραφείου ΤΥΔΚ Μήλου και θεωρήθηκε την ίδια ημερομηνία, από τον Πέτρο Ηλιάκη, Πολιτικό μηχανικό του Τ.Τ.Υ. Μήλου, της Ν.Α. Κυκλάδων.

11. Το υπ' αριθμ. 544.5/475/05/13.4.2005 έγγραφο του Γενικού Επιτελείου Ναυτικού, αποφασίζουμε:

Επικυρώνουμε την από 17.6.2004 έκθεση της κατά το άρθρο 3 του ν. 2971/2001 αρμόδιας επιτροπής για τη χάραξη των ορίων αιγιαλού και παραλίας στη θέση «Αδάμαντας» νήσου Μήλου, καθώς επίσης και το κτηματολογικό, υψομετρικό τοπογραφικό διάγραμμα, εξαρτημένο από το κρατικό δίκτυο Γ.Υ.Σ., (ΕΓΣΑ 87), κλίμακας 1:500, το οποίο συντάχθηκε τον Μάρτιο του 2004, από τον Πολιτικό Μηχανικό Αντώνιο Λιζάρδο, σε μία πινακίδα, ελέγχθηκε επιτόπου, ως προς την ακρίβεια της αποτύπωσης στις 17.6.2004, από τη Θωμαΐδα Μπαλκιστή, Πολιτικό Μηχανικό του Γραφείου ΤΥΔΚ Μήλου και θεωρήθηκε την ίδια ημερομηνία από τον Πέτρο Ηλιάκη, πολιτικό μηχανικό του Τ.Τ.Υ. Μήλου, της Ν.Α. Κυκλάδων.

1. Στο τοπογραφικό αυτό διάγραμμα επανακαθορίστηκε η οριογραμμή του αιγιαλού με κόκκινη συνεχή πολυγωνική γραμμή, με στοιχεία Α1, Α2, Α3, ..... Α23, Α24, ΠΑ24, στο τμήμα από τη κορυφή 25 έως την κορυφή 48 του καθορισμένου ήδη αιγιαλού.

2. Καθορίστηκε η οριογραμμή της παραλίας με κίτρινη συνεχή πολυγωνική γραμμή και με στοιχεία Π1, Π2, Π3, ..... Π23, Π24, ΠΠ24.

3. Αποφάνεται ότι υφίσταται παλαιός αιγιαλός ο οποίος καθορίζεται στο τοπογραφικό διάγραμμα με μπλε συνεχή πολυγωνική γραμμή και με στοιχεία ΠΑ1, ΠΑ2, ΠΑ3, ..... ΠΑ22, ΠΑ23, ΠΑ24.

Η ζώνη παραλίας έχει πλάτος 10μ. διότι διαφορετικά δεν εξυπηρετούνται, οι σκοποί του άρθρου 1 παρ. 2 του ν. 2971/2001.

Η απόφαση αυτή με την έκθεση της επιτροπής και το τοπογραφικό διάγραμμα να δημοσιευθούν στην Εφημερίδα της Κυβερνήσεως.

Ερμούπολη, 20 Δεκεμβρίου 2005

Ο Γενικός Γραμματέας Περιφέρειας  
ΧΑΡΑΛΑΜΠΟΣ ΚΟΚΚΙΝΟΣ

#### ΕΚΘΕΣΗ ΕΠΙΤΡΟΠΗΣ ΚΑΘΟΡΙΣΜΟΥ ΤΩΝ ΟΡΙΩΝ ΤΟΥ ΑΙΓΙΑΛΟΥ (ΑΡΘΡΟ 3 ν. 2971/19.12.2001)

Για τον επανακαθορισμό των ορίων του αιγιαλού στη θέση «ΑΔΑΜΑΝΤΑΣ», νήσου Μήλου.

Στη Μήλο, σήμερα 17.6.2004, οι υπογεγραμμένοι:

1. ΣΤΕΛΙΟΣ ΣΕΖΕΝΙΑΣ, προϊστάμενος της Κτηματικής Υπηρεσίας του Νομού Κυκλάδων, ως Πρόεδρος,

2. ΘΩΜΑΗ ΜΠΑΛΙΚΤΣΗ, Πολιτικός Μηχανικός, του γραφείου ΤΥΔΚ ν. Μήλου, ως μέλος,

3. ΚΩΝΣΤΑΝΤΙΝΟΣ ΧΙΩΤΗΣ, Αναπληρωτής Λιμενάρχη Μήλου, ως μέλος,

Τα μέλη της Επιτροπής:

4. ΔΗΜΗΤΡΙΟΣ ΜΠΟΥΝΤΟΥΡΗΣ, Διευθυντής της Διεύθυνσης Πολεοδομίας Νομαρχιακής Αυτοδιοίκησης Ν. Κυκλάδων και

5. ΕΜΜΑΝΟΥΗΛ ΚΑΛΑΒΡΟΣ, Διευθυντής Χωροταξίας και Περιβάλλοντος της Γενικής Γραμματείας Περιφέρειας Ν. Κυκλάδων αν και προσκλήθηκαν με την υπ' αριθμ. οικ. 991/15.6.2004 πρόσκληση του προέδρου, δεν παρευρέθησαν αποτελώντες την επιτροπή καθορισμού των ορίων του αιγιαλού δυνάμει του άρθρου 3 του ν.

2971/19.12.2001, μεταβήκαμε επί τόπου στην προαναφερθείσα περιοχή και

Λαβόντες υπ' όψη

1. Την από 10.5.2004 αίτηση του Δημοτικού Λιμενικού Ταμείου Μήλου, για επανακαθορισμό τμήματος των ορίων του αιγιαλού «ΑΔΑΜΑΝΤΑ», στην περιοχή Λιμένα Αδάμαντα, λόγω εκτέλεσης με νόμιμες άδειες (έκδοση Π.Δ κ.λπ.) επιχώσεων και κατασκευή νέων κρηπιδωμάτων, για δημιουργία χερσαίων χώρων.

2. Το τοπογραφικό, υψομετρικό και κτηματολογικό διάγραμμα, εξαρτημένο από το κρατικό δίκτυο ΓΥΣ (ΕΓΣΑ 87), το οποίο συντάχθηκε τον Μάρτιο του 2004, από τον Αντώνιο Λιζάρδο, Πολιτικό Μηχανικό, σε μία (1) πινακίδα, σε κλίμακα 1:500, ελέγχθηκε επιτόπου, για την ακρίβεια της αποτύπωσης στις 17.6.2004 από τη Θωμαή Μπαλκιστή, Πολιτικό Μηχανικό, του Γραφείου ΤΥΔΚ Μήλου και θεωρήθηκε την ίδια ημερομηνία από τον Πέτρο Ηλιάκη, Πολιτικό Μηχανικό του ΤΤΥ Μήλου της Ν.Α. Κυκλάδων.

3. Τις διατάξεις του ν. 2971/2001 «Αιγιαλός, παραλία και άλλες διατάξεις» όπως αυτός ισχύει, και το ν. 1337/1983 καθώς και την προς αυτόν σχετική Δικαστηριακή και Διοικητική Νομολογία.

4. Το ΦΕΚ 317/Δ/79, που αφορά στο καθορισμό των ορίων αιγιαλού Λιμένα Αδάμαντα ν. Μήλου.

5. Την από την επιτόπια μετάβαση σχηματισθείσα αντίληψη περί του πλάτους της βρεχόμενης ζώνης της ξηράς καθώς και τα στοιχεία που προβλέπονται από το άρθρο 9 του ν. 2971/2001 και ειδικότερα:

Α) Τη γεωμορφολογία του εδάφους για την οποία αναλυτικά αναφέρεται ότι:

1. Η παράκτια ζώνη συνίσταται από χερσαίους χώρους, που έχουν προκύψει από επιχώσεις με παράλληλη κατασκευή κρηπιδωμάτων. Οι εργασίες αυτές εκτελέστηκαν με νόμιμες άδειες εντός του ήδη καθορισμένου αιγιαλού.

2. Επί του ορίου του νέου αιγιαλού δεν υπάρχουν κτίσματα.

3. Της ακτής και πέραν της ζώνης του παλαιού αιγιαλού συνεχονται εκτάσεις λοφώδεις με έδαφος ημιβραχώδες και βραχώδες, οι οποίες είναι δομημένες. Στο σύνολο τους ευρίσκονται εκτός σχεδίου και εκτός ορίων οικισμού.

Β) Το γεγονός ότι στην περιοχή δεν εντοπίστηκαν παράκτιοι φυσικοί πόροι.

Γ) Τα πορίσματα από την εκτίμηση των μετεωρολογικών στοιχείων της περιοχής ήτοι το γεγονός ότι η περιοχή προσβάλλεται από ισχυρούς ανέμους έντασης 7-10 Β κυρίως από Νότιες και Νοτιοανατολικές διευθύνσεις. Η περιοχή βρίσκεται εντός του κλειστού κόλπου της Μήλου.

Δ. Τη μορφολογία του πυθμένα, ο οποίος συνίσταται από:

(i) Αμμόδεις και ήπιες κλίσεις με μικρά βάθη μπροστά στις προβλήτες και

(ii) Σε περιοχές με μικρά βάθη και μικρές κλίσεις του βυθού, όπου η θραύση του κύματος και η εκτόνωση της ενέργειας του γίνεται σε μεγάλη απόσταση από την ακτογραμμή, η επίδραση του κύματος στην ακτή είναι μικρή ενώ σε περιπτώσεις ακτών με μεγάλες κλίσεις βυθού και μεγάλα βάθη κοντά στην ακτή, όπου η θραύση των κυμάτων συντελείται κοντά στην ακτή ή

ακόμη και πάνω σ' αυτή, ο κυματισμός καλύπτει κατά κανόνα μεγάλο εύρος ακτής προκειμένου να εκτονωθεί. Επίσης το ότι η ύπαρξη ανώμαλου βραχώδους πυθμένα ή υφάλων μπροστά στην εξεταζόμενη ακτή επιδρά στη χάραξη της γραμμής του αιγιαλού, δεδομένου ότι τέτοιου είδους σχηματισμοί συντελούν στη διαφοροποίηση του κυματικού πεδίου από θέση σε θέση εντός της παράκτιας ζώνης.

Ε. Το τομέα ανάπτυξης κυματισμού σε σχέση με το μέτωπο της ακτής, ότι δηλαδή πρόκειται για ακτή που βρίσκεται σε κλειστή θαλάσσια περιοχή (κόλπος Μήλου), με αποτέλεσμα την δημιουργία κυματικού πεδίου μικρότερης έντασης, από όχι σε ακτές με μεγάλο ανάπτυγμα πελάγους και μεγάλος ανάπτυγμα θαλάσσιας έκτασης.

Στ. Τη ύπαρξη πηγαδιών ύδατος στη ζώνη παραλίας.

(ι) Ζ. Τις χωροταξικές κατευθύνσεις και χρήσεις γης, που αφορούν στην παράκτια ζώνη σύμφωνα με το ισχύον χωροταξικό (ΦΕΚ 654/Β/16.10.1981).

Η. Τη μη ύπαρξη καταγραφής δημοσίων κτημάτων κάθε κατηγορίας που βρίσκονται σε άμεση γειτνίαση με την παράκτια ζώνη της πέραν αυτής του παλαιού αιγιαλού.

Θ. Το γεγονός ότι υφίσταται κτηματολόγιο.

Ι. Τη μη ύπαρξη ευπαθών οικοσυστημάτων και προστατευόμενων περιοχών στον ευρύτερο θαλάσσιο και χερσαίο χώρο, σύμφωνα με τα προαναφερόμενα στη παρ. Ζ, αποφασίζουμε:

1. Επί του ανωτέρω τοπογραφικού διαγράμματος:

α) Επανακαθορίζουμε την οριογραμμή του αιγιαλού με ερυθρά συνεχή πολυγωνική γραμμή και στοιχεία Α1, Α2, ....., Α23, Α24, ΠΑ24, στο τμήμα από τη κορυφή 25 έως την κορυφή 48 του καθορισμένου ήδη αιγιαλού.


β) Καθορίζουμε την οριογραμμή της παραλίας με κίτρινη συνεχή πολυγωνική γραμμή και με στοιχεία Π1, Π2, Π3, ....., Π23, Π24, ΠΠ24.

β) Καθορίζουμε την οριογραμμή του παλαιού αιγιαλού με μπλε συνεχή πολυγωνική γραμμή και με στοιχεία ΠΑ1, ΠΑ2, ΠΑ3, ....., ΠΑ22, ΠΑ23, ΠΑ24.


Η Επιτροπή

Ο Πρόεδρος  
ΣΤΕΛΙΟΣ ΣΕΖΕΝΙΑΣ


Τα Μέλη  
ΘΩΜΑΗ ΜΠΑΛΙΚΤΣΗ  
ΚΩΝΣΤΑΝΤΙΝΟΣ ΧΙΩΤΗΣ

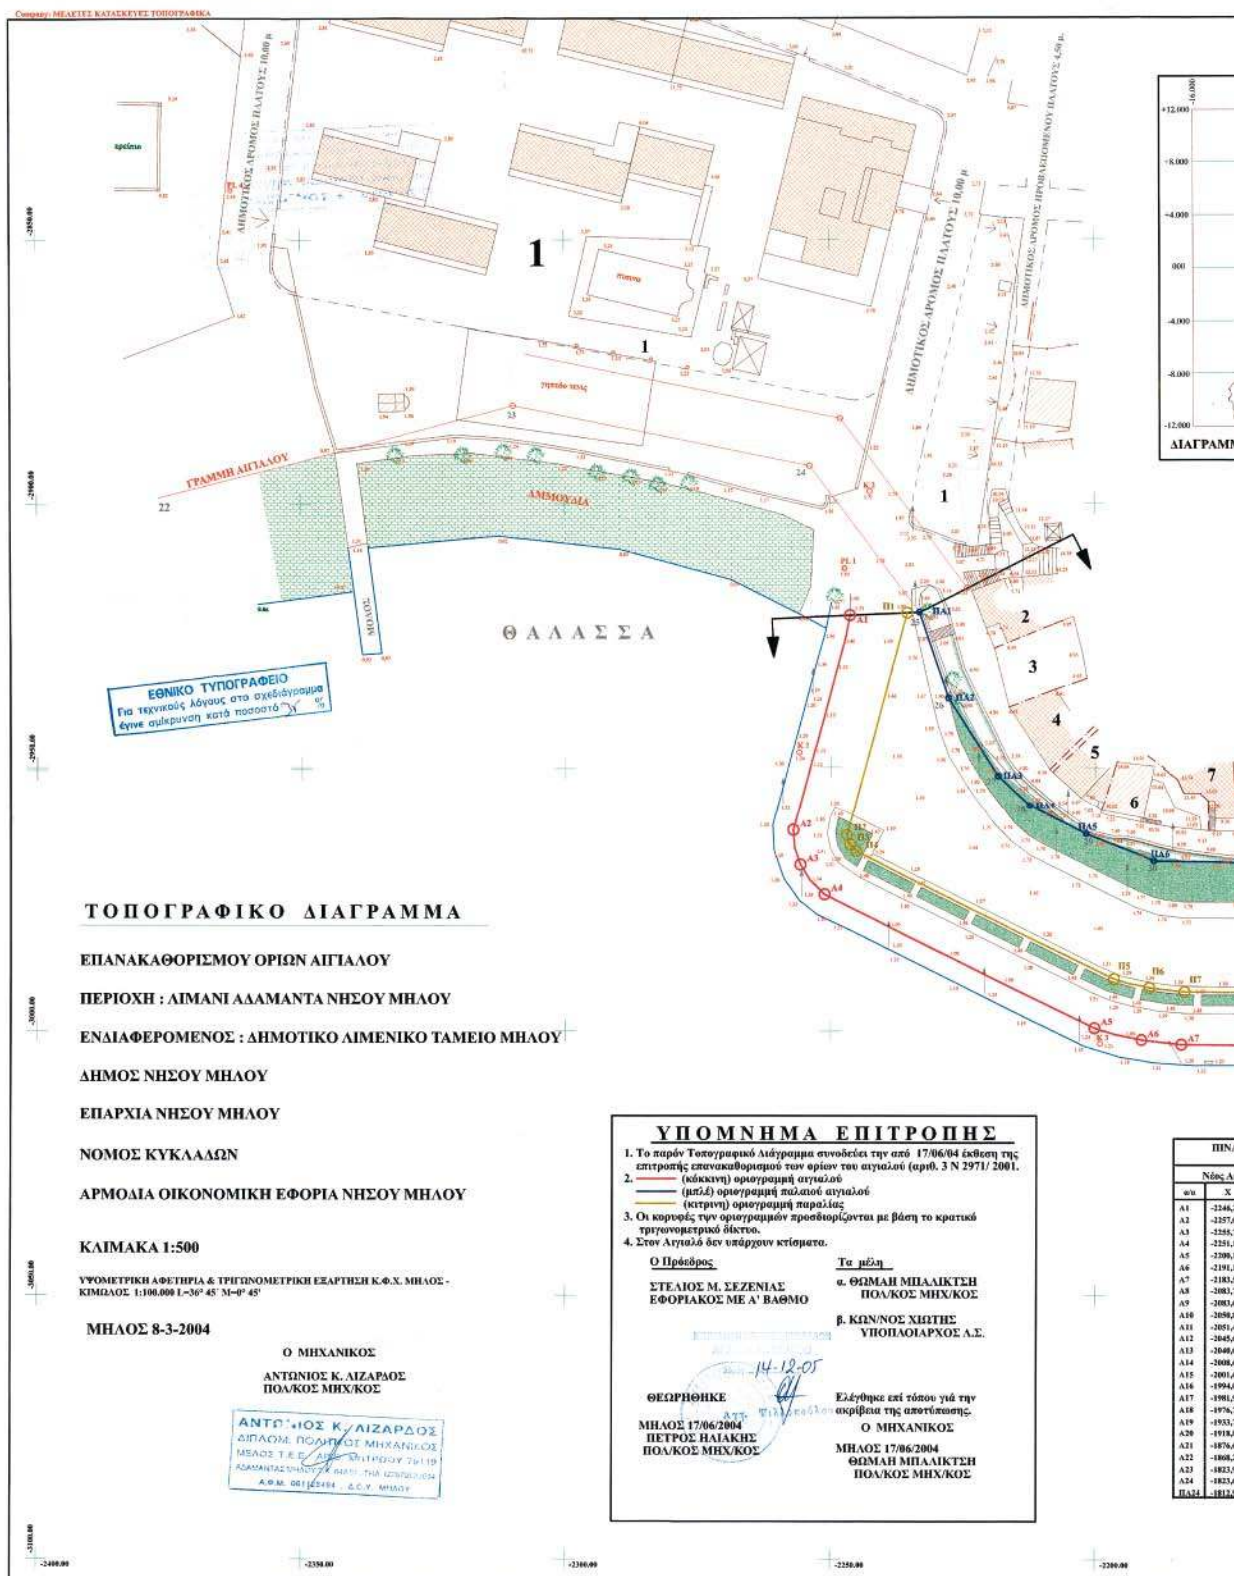

Project ΣΥΝΔΙΟΔΙΤΗΣ - ΒΑΡΕΛΑΣ ΔΗΜΗΤΡΙΟΣ

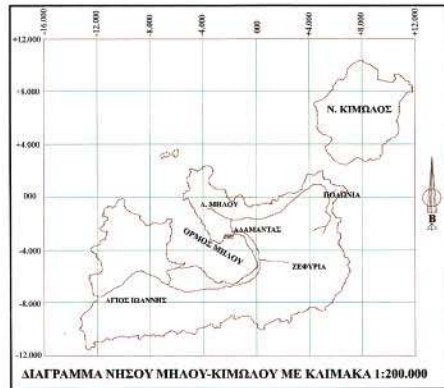


| ΚΤΗΜΑΤΟΛΟΓΙΚΟΣ ΠΙΝΑΚΑΣ            |                                     |
|-----------------------------------|-------------------------------------|
| 1. ΛΑΓΚΑΔΑ Α.Ε.                   | 21. ΕΜΜΑΝΟΥΗΛ ΜΗΡΑΥΔΟΓΙΑΝΝΗΣ        |
| 2. ΕΛΕΝΗ ΙΩΑΝΝΟΥ ΑΝΕΣΤΗ - ΓΑΪΤΑΝΗ | 22. ΠΑΥΛΟΣ ΠΕΠΟΥΝΑΚΗΣ               |
| 3. ΑΒΕΡΚΗ ΓΕΩΡΓΙΟΥ ΓΑΪΤΑΝΗ        | 23. ΣΟΦΙΑ ΑΝΑΣΤΑΣΙΟΥ ΚΑΛΑΚΑΡΗ       |
| 4. ΣΤΑΥΡΟΣ ΝΙΚΟΛΑΟΥ ΜΑΘΟΥΛΑΚΗΣ    | 24. ΜΑΝΟΥΣΟΣ ΒΙΧΟΥ ΚΑΘΗΡΟΜΟΙ        |
| 5. ΑΝΑΡΟΥΔΑΚΗ ΚΑΘΗΡΟΜΟΙ           | 25. ΜΑΡΙΑ ΣΚΟΡΑΛΑΚΗ - ΓΕΡΟΝΤΟΠΟΥΛΟΥ |
| 6. ΣΑΡΖΕΤΑΚΗ ΚΑΘΗΡΟΜΟΙ            | 26. ΜΑΡΚΟΣ ΒΑΜΒΑΚΑΡΗΣ               |
| 7. ΤΕΡΗ ΠΙΡΡΙΝΙΑ - ΝΙΝΟΥ          | 27. ΓΕΩΡΓΙΟΥ ΑΝΤΙΣΤΡΟΦΟΥ ΠΑΝΔΡΙΟΥ   |
| 8. ΓΡΙΓΟΡΗΣ ΜΠΑΒΑΝΑΚΗΣ            | 28. ΣΥΡΜΑΛΕΝΙΟΥ ΚΑΘΗΡΟΜΟΙ           |
| 9. ΣΥΡΜΑΛΑΚΗ ΚΑΘΗΡΟΜΟΙ            | 29. ΑΓΙΟΥ ΧΑΡΑΛΑΜΠΟΥΣ ΚΑΘΗΡΟΤΗΜΑ    |
| 10. ΑΝΑΡΙΑΝΗ ΚΟΛΙΑΡΑΚΗ            | 30. ΜΠΑΜΠΟΛΑΚΗ ΚΑΘΗΡΟΜΟΙ            |
| 11. ΔΗΜΗΤΡΙΟΥ ΜΑΡΚΙΟΥ             | 31. ΝΙΝΑ ΚΟΥΛΑΛΟΓΛΟΥ                |
| 12. ΝΕΑΤΟΝ ΒΕΑΤΡΙΧ                | 32. ΜΑΡΘΩΣΟΔΡΑΚΗ ΚΑΘΗΡΟΜΟΙ          |
| 13. ΕΥΘΥΜΙΟΥ ΖΑΝΣΗ                | 33. ΛΟΥΛΟΥΔΑ ΒΙΧΟΥ                  |
| 14. ΔΗΜΟΤΙΚΟΣ ΣΤΕΦΑΝΟΣ            | 34. ΝΙΚΟΛΑΟΥ ΖΕΡΒΟΠΟΥΛΟΥ            |
| 15. ΝΤΕΜΠΟΡΝΤ ΑΛΕΞΑΝΔΡΟΣ          | 35. ΜΑΝΟΥΣΟΥ & ΓΕΩΡΓΙΟΥ ΑΙΒΑΝΙΟΥ    |
| 16. ΚΟΙΛΑΚΑΚΗ ΓΕΩΡΓΙΟΥ ΚΑΡΗ       | 36. ΚΕΝ ΝΟΥ & ΙΩΑΝΝΟΥ ΣΥΡΜΑΛΕΝΙΟΥ   |
| 17. ΔΗΜΟΤΙΚΟΣ ΧΩΡΟΣ               | 37. ΔΗΜΟΤΙΚΟΣ ΧΩΡΟΣ                 |
| 18. ΒΙΧΟΥ ΜΑΝΟΥΣΟΥ ΚΑΘΗΡΟΜΟΙ      | 38. ΓΕΩΡΓΙΟΥ & ΑΘΑΝΑΣΙΟΥ ΚΟΥΡΕΛΗ    |
| 19. ΠΑΣΑΝΤΙΝΟΠΟΥΛΟΥ ΚΑΘΗΡΟΜΟΙ     | 39. ΖΗΝΟΝΑ ΣΟΥΤΑΙΗ ΚΑΘΗΡΟΜΟΙ        |
| 20. ΣΤΑΥΡΟΣ ΜΑΛΛΗΣ                |                                     |

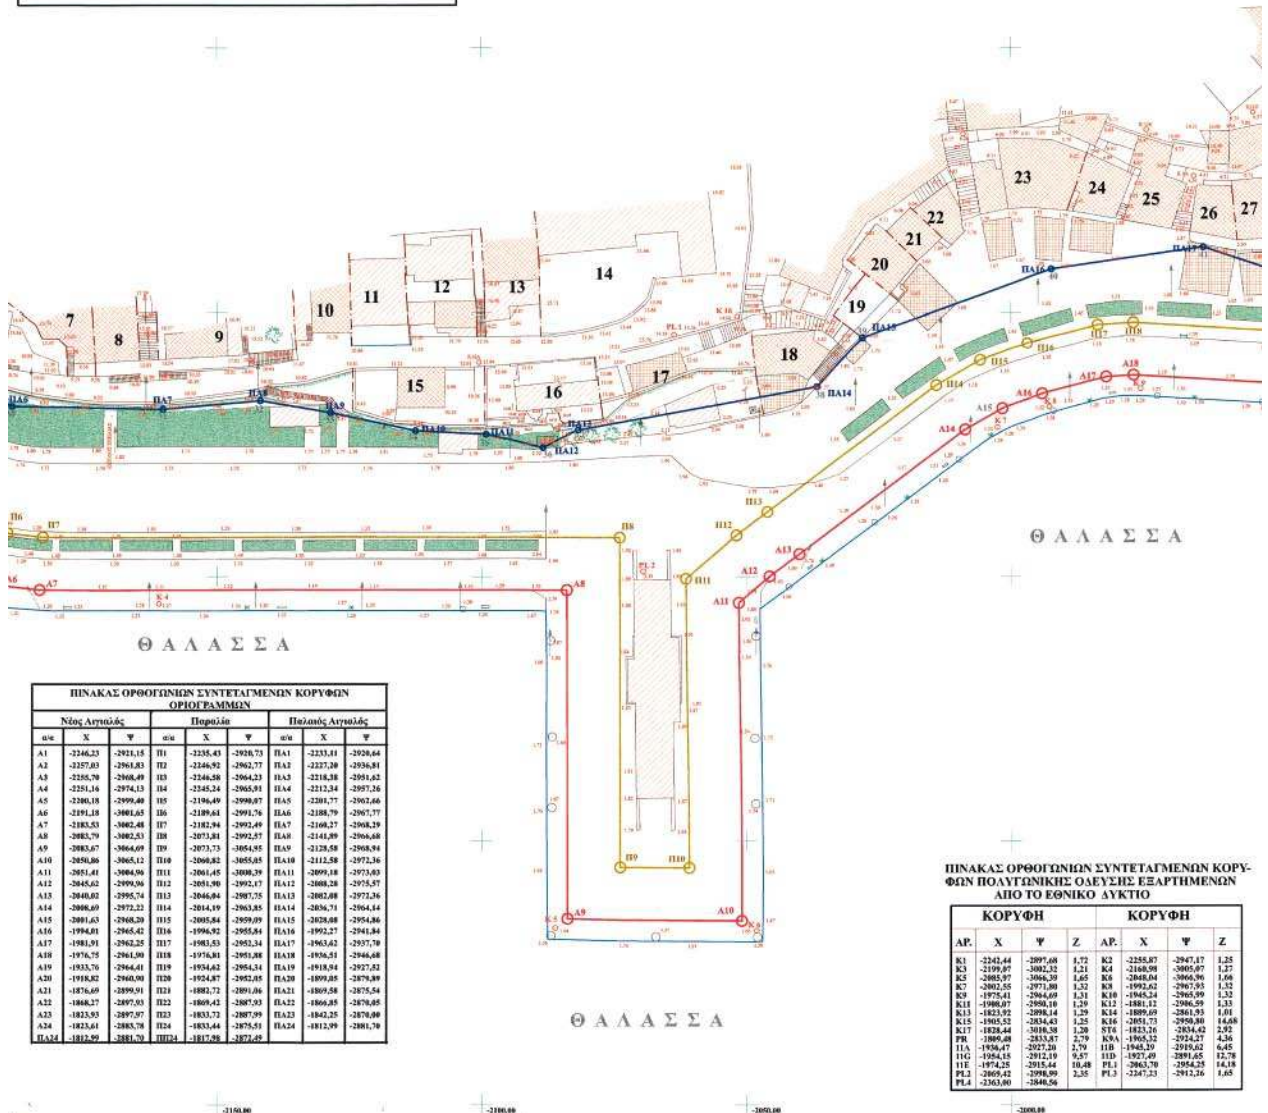

| ΠΙΝΑΚΑΣ ΟΡΘΟΓΩΝΙΩΝ ΣΥΝΤΕΤΑΓΜΕΝΩΝ ΚΟΡΥΦΩΝ ΟΡΙΟΓΡΑΜΜΩΝ |          |          |         |          |          |                   |          |          |  |
|------------------------------------------------------|----------|----------|---------|----------|----------|-------------------|----------|----------|--|
| Νότιος Αρμολός                                       |          |          | Παραλία |          |          | Πολιτικός Αρμολός |          |          |  |
| σημ                                                  | X        | Y        | σημ     | X        | Y        | σημ               | X        | Y        |  |
| A1                                                   | -2246,32 | -2921,15 | B1      | -2235,43 | -2926,73 | PA1               | -2233,11 | -2926,64 |  |
| A2                                                   | -2257,03 | -2961,03 | B2      | -2246,92 | -2962,77 | PA2               | -2237,20 | -2936,81 |  |
| A3                                                   | -2255,79 | -2968,49 | B3      | -2246,58 | -2964,23 | PA3               | -2218,38 | -2951,62 |  |
| A4                                                   | -2251,14 | -2974,13 | B4      | -2245,24 | -2960,93 | PA4               | -2212,14 | -2957,26 |  |
| A5                                                   | -2240,18 | -2999,49 | B5      | -2196,49 | -2990,07 | PA5               | -2201,77 | -2962,66 |  |
| A6                                                   | -2191,18 | -3001,65 | B6      | -2189,61 | -2991,76 | PA6               | -2188,79 | -2967,77 |  |
| A7                                                   | -2183,53 | -3002,48 | B7      | -2182,84 | -2992,49 | PA7               | -2168,27 | -2968,29 |  |
| A8                                                   | -2083,79 | -3002,23 | B8      | -2071,38 | -2992,57 | PA8               | -2141,89 | -2966,68 |  |
| A9                                                   | -2083,67 | -3066,69 | B9      | -2077,73 | -3065,05 | PA9               | -2125,58 | -2968,84 |  |
| A10                                                  | -2085,06 | -3065,12 | B10     | -2069,82 | -3055,05 | PA10              | -2112,58 | -2972,36 |  |
| A11                                                  | -2051,41 | -3064,06 | B11     | -2061,45 | -3058,29 | PA11              | -2099,18 | -2973,07 |  |
| A12                                                  | -2045,62 | -2999,39 | B12     | -2051,90 | -2992,17 | PA12              | -2088,28 | -2975,57 |  |
| A13                                                  | -2040,02 | -2995,74 | B13     | -2046,64 | -2987,75 | PA13              | -2082,08 | -2972,36 |  |
| A14                                                  | -2008,69 | -2972,22 | B14     | -2014,19 | -2963,85 | PA14              | -2036,71 | -2964,44 |  |
| A15                                                  | -2001,65 | -2968,59 | B15     | -2005,84 | -2959,09 | PA15              | -2028,08 | -2954,86 |  |
| A16                                                  | -1994,01 | -2965,42 | B16     | -1996,95 | -2955,84 | PA16              | -1992,27 | -2961,84 |  |
| A17                                                  | -1981,91 | -2962,25 | B17     | -1981,53 | -2952,34 | PA17              | -1963,62 | -2937,79 |  |
| A18                                                  | -1976,75 | -2961,90 | B18     | -1976,81 | -2951,08 | PA18              | -1956,51 | -2946,68 |  |
| A19                                                  | -1973,76 | -2968,01 | B19     | -1954,62 | -2954,54 | PA19              | -1918,54 | -2927,02 |  |
| A20                                                  | -1970,82 | -2960,00 | B20     | -1952,87 | -2952,05 | PA20              | -1899,38 | -2926,89 |  |
| A21                                                  | -1876,69 | -2899,91 | B21     | -1882,72 | -2891,06 | PA21              | -1869,58 | -2875,54 |  |
| A22                                                  | -1868,27 | -2897,93 | B22     | -1869,42 | -2887,93 | PA22              | -1869,85 | -2879,85 |  |
| A23                                                  | -1823,50 | -2897,97 | B23     | -1833,72 | -2887,99 | PA23              | -1842,25 | -2876,89 |  |
| A24                                                  | -1823,61 | -2885,78 | B24     | -1833,44 | -2875,51 | PA24              | -1812,09 | -2881,79 |  |
| PA24                                                 | -1812,49 | -2881,79 | PA24    | -1812,49 | -2881,79 |                   |          |          |  |

ΠΙΝΑΚΑΣ ΟΡΘΟΓΩΝΙΩΝ ΣΥΝΤΕΤΑΓΜΕΝΩΝ ΚΟΡΥΦΩΝ ΠΟΛΥΓΩΝΙΚΗΣ ΟΔΕΥΣΗΣ ΕΞΑΡΤΗΜΕΝΩΝ ΑΠΟ ΤΟ ΕΘΝΙΚΟ ΔΥΚΤΙΟ

| ΚΟΡΥΦΗ |          |          |       | ΚΟΡΥΦΗ |          |          |       |
|--------|----------|----------|-------|--------|----------|----------|-------|
| ΑΡ.    | X        | Y        | Z     | ΑΡ.    | X        | Y        | Z     |
| K1     | -2241,44 | -2997,68 | 1,72  | K2     | -2258,87 | -2947,17 | 1,25  |
| K3     | -2199,97 | -3002,32 | 1,21  | K4     | -2160,94 | -2905,97 | 1,27  |
| K5     | -2083,97 | -3066,79 | 1,65  | K6     | -2048,04 | -2966,96 | 1,06  |
| K7     | -2002,55 | -2971,80 | 1,32  | K8     | -1992,62 | -2967,95 | 1,32  |
| K9     | -1975,41 | -2964,69 | 1,31  | K10    | -1965,24 | -2965,99 | 1,32  |
| K11    | -1968,07 | -2950,16 | 1,29  | K12    | -1881,12 | -2986,59 | 1,33  |
| K13    | -1823,92 | -2998,14 | 1,29  | K14    | -1809,49 | -2961,93 | 1,01  |
| K15    | -1805,52 | -2834,63 | 1,25  | K16    | -1851,73 | -2959,80 | 1,68  |
| K17    | -1828,44 | -3018,38 | 1,29  | K18    | -1823,26 | -2934,62 | 2,93  |
| K19    | -1809,48 | -2833,87 | 2,79  | K20    | -1865,32 | -2924,27 | 4,36  |
| K21    | -1958,47 | -2922,20 | 2,79  | K22    | -1965,39 | -2919,62 | 4,45  |
| K23    | -1954,45 | -2912,19 | 9,27  | K24    | -1927,49 | -2891,65 | 12,78 |
| K25    | -1974,25 | -2915,44 | 10,48 | K26    | -1965,70 | -2954,25 | 14,18 |
| K27    | -2005,42 | -2998,89 | 2,35  | K28    | -2147,23 | -2912,26 | 1,65  |
| K29    | -2003,00 | -2848,54 |       |        |          |          |       |

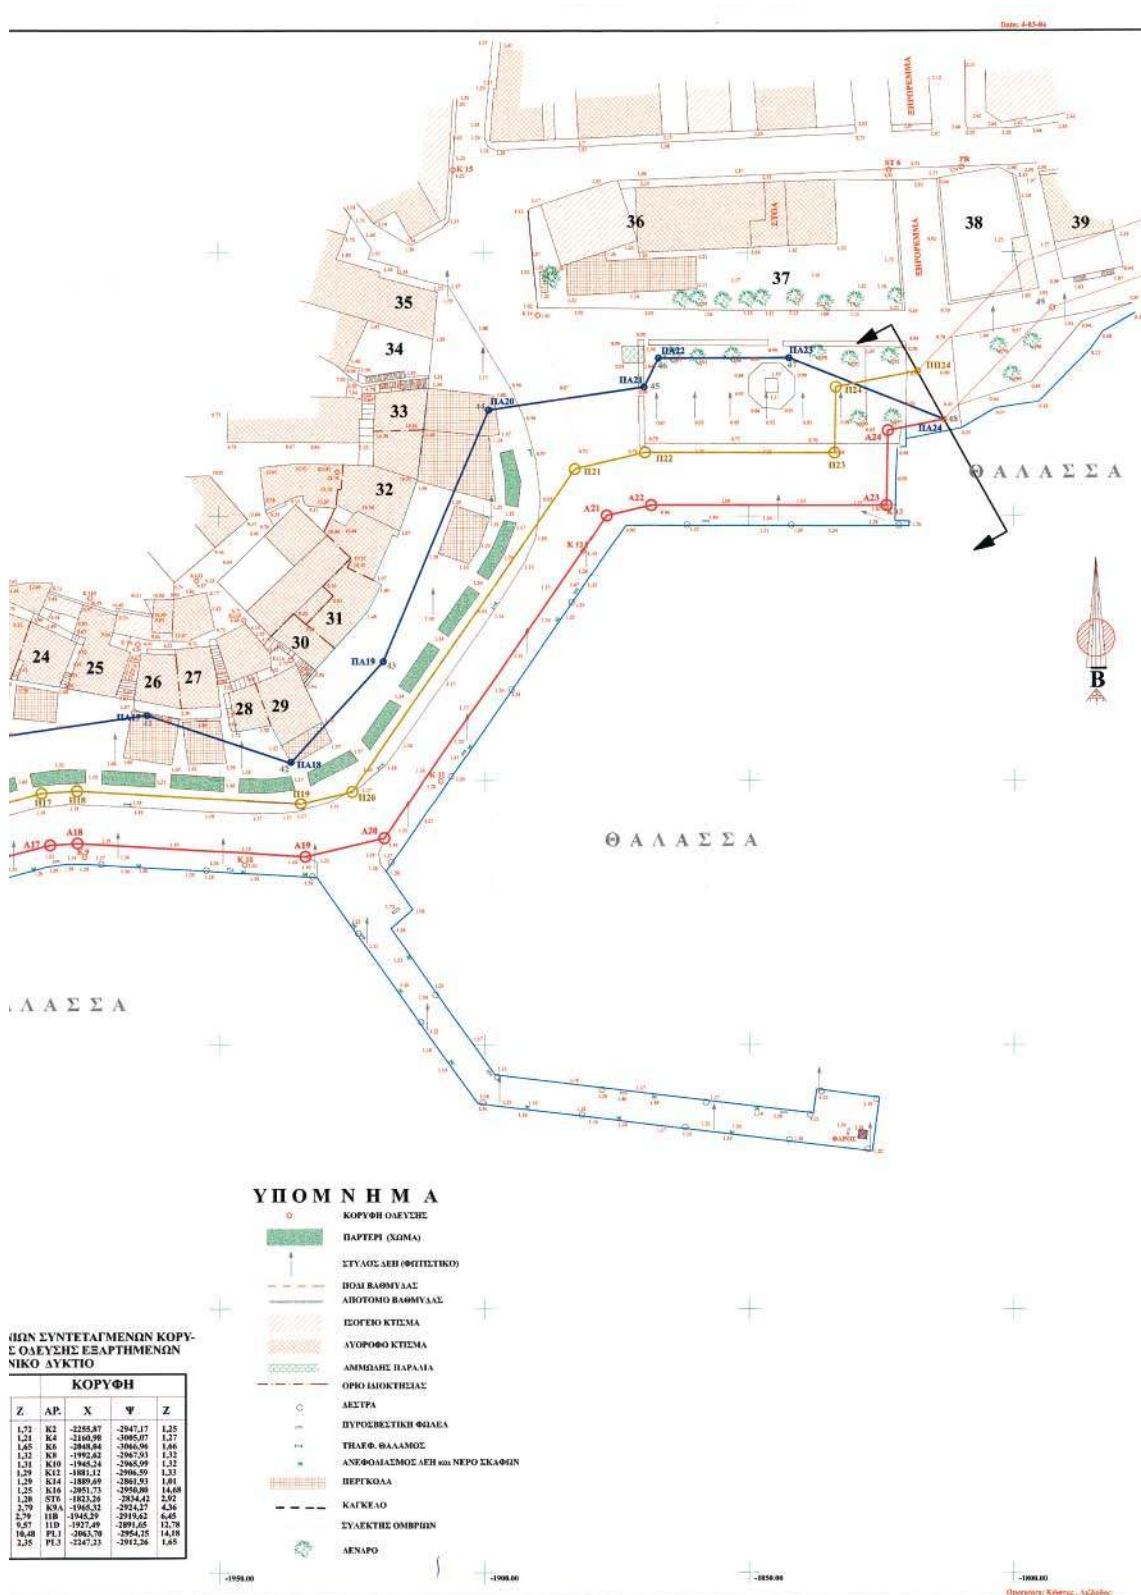

Αριθ. 10921/184/05

(2)

Άρση Ασυμφωνίας του Εγκεκριμένου Ρυμοτομικού σχεδίου επί της παρόδου της οδού Πλωμαρίου στο Ο.Τ. 147 του Δήμου Μοσχάτου.

## Ο ΝΟΜΑΡΧΗΣ ΑΘΗΝΩΝ

Έχοντας υπόψη:

1. Τις διατάξεις του ν.δ/τος της 17.7.1923, όπως μεταγενέστερα τροποποιήθηκαν και συμπληρώθηκαν και ειδικότερα τα άρθρα 3 και 70.

2. Τις διατάξεις του ν. 1577/1985 (ΦΕΚ 240Α) και ειδικότερα του άρθρου 34.

3. Τις διατάξεις του κώδικα Βασικής Πολεοδομικής Νομοθεσίας (ΦΕΚ 580 Δ 799) και ειδικότερα τα άρθρα 152 παρ. 6, 154.

4. Τις διατάξεις των ιδρυτικών νόμων της Νομαρχιακής αυτοδιοίκησης: ν. 2218/1994 (ΦΕΚ 90Α/1994) και ν. 2240/1994 (ΦΕΚ 153Α'/1994).

5. Τις διατάξεις του π.δ/τος 30/1996 (ΦΕΚ 21 Α'/1996) «Κώδικας Νομαρχιακής Αυτοδιοίκησης», όπως τροποποιήθηκε και ισχύει σήμερα.

6. Τις διατάξεις του άρθρου 90 του «Κώδικα για την Κυβέρνηση και τα Κυβερνητικά Όργανα» που κυρώθηκε με το άρθρο πρώτο του π.δ. 63/2005 και το γεγονός ότι από τις διατάξεις της παρούσας απόφασης δεν προκαλείται δαπάνη σε βάρος του προϋπολογισμού του Δήμου.

7. Τις διατάξεις του άρθρου 29 του ν. 2831/2000 (ΦΕΚ 140Α/2000) όπως αντικαταστάθηκαν από το άρθρο 10 του ν.3044/26.8.2002 (ΦΕΚ 197Α/2002).

8. Τον ισχύοντα οργανισμό Εσωτερικής Οργάνωσης και Λειτουργίας των Υπηρεσιών της Νομαρχιακής Αυτοδιοίκησης Αθηνών - Πειραιώς Νομαρχίας Αθηνών (ΦΕΚ 1262Β'/31.12.1997) όπως τροποποιήθηκε και ισχύει (ΦΕΚ 724Β/2003) και συμπληρώθηκε με την απόφαση 30763/2003 (ΦΕΚ 769Β/13.6.2003).

9. Τη συγκρότηση των Σ.Χ.Ο.Π. των Δ/σεων Πολεοδομίας με τις 34/30.5.2002 και 62/24.6.2004 αποφάσεις Νομαρχιακού Συμβουλίου Αθηνών.

10. Το από 15.6.1929 εγκριτικό Δ/γμα ρυμοτομίας του Δήμου Μοσχάτου.

11. Την από 10.12.1990 (ΦΕΚ 723Δ/27.12.1990) Τροποποίηση του Ρυμοτομικού στο ΟΤ 147.

12. Την υπ' αριθμ. 173/2004 απόφαση Δημοτικού Συμβουλίου του Δήμου Μοσχάτου.

13. Το με αριθμό 06 πρακτικό της από 10.3.1999 γνωμοδότησης του Σ.Χ.Ο.Π. του Νομαρχιακού Τομέα Νότιας Αθήνας.

14. Το υπ' αριθμ. 10 πρακτικό της από 30.11.2005 γνωμοδότησης του Σ.Χ.Ο.Π. του Νομαρχιακού Τομέα Νότιας Αθήνας.

15. Τα νόμιμα δικαιολογητικά που περιέχονται στο φάκελο, αποφασίζει:

1. Άρση Ασυμφωνίας του Εγκεκριμένου Ρυμοτομικού σχεδίου επί της παρόδου της οδού Πλωμαρίου στο ΟΤ 147 του Δήμου Μοσχάτου.


2. Η ισχύς της παρούσας απόφασης αρχίζει από την ημερομηνία δημοσίευσής της στην Εφημερίδα της Κυβερνήσεως.

Επιτρέπεται η υποβολή προσφυγής στο Γενικό Γραμματέα Περιφέρειας, μόνο για παράβαση νόμου σύμφωνα με τις διατάξεις του άρθρου 69 του π.δ. 30/1996 (ΦΕΚ 21 Α/1996) όπως τροποποιήθηκε και ισχύει σε προθεσμία 30 ημερών από τη δημοσίευση της Κυβερνήσεως.

Η απόφαση αυτή να δημοσιευθεί στην Εφημερίδα της Κυβερνήσεως.

Αργυρούπολη, 23 Δεκεμβρίου 2005

Ο Νομάρχης  
ΙΩΑΝΝΗΣ ΣΓΟΥΡΟΣ

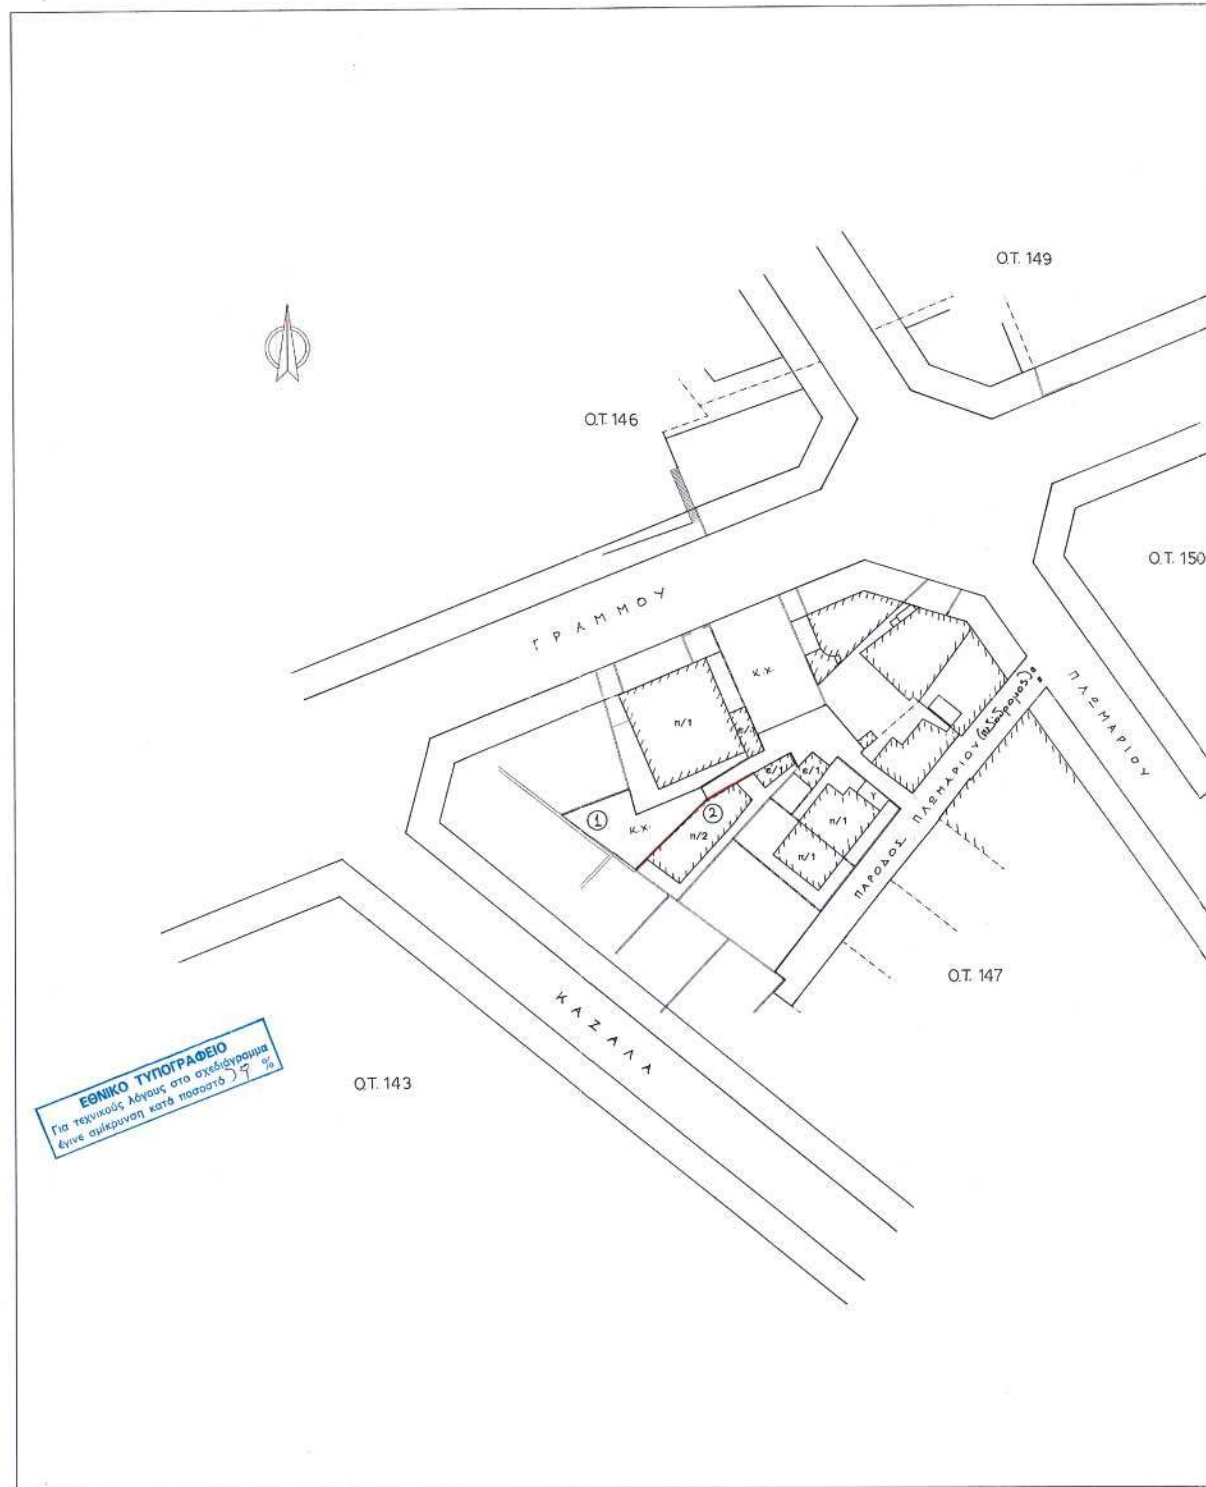

ΑΠΟΦΑΣΗ ΝΟΜΑΡΧΗΣ ΑΘΗΝΩΝ ΑΡΧΗΓΕΙΟΥ/ΝΕΚΡΩΣ  
ΑΦΟΡΑ ΑΡΧ. ΔΕΚΛΩΡΗΣΗ ΤΟΥ ΕΓΚΕΚΡΙΜΕΝΟΥ...  
ΕΚΜΕΤΡΩΣ ΣΧΕΔΙΟΥ ΚΑΙ ΤΗΝ ΠΑΡΑΔΟΣ ΤΩ ΔΗΜΩ ΜΟΣΧΑΤΟΥ  
ΤΙΣΜΑΡΙΟΥ ΣΤΟ Ο.Τ. 147 ΤΟΥ ΔΗΜΟΥ ΜΟΣΧΑΤΟΥ

ΝΟΜΑΡΧΗΣ ΑΘΗΝΩΝ

ΓΕΩΡΓΙΟΣ ΣΤΟΥΡΟΣ

150α

ΜΑΚΕΔΟΝΙΑΣ (μεζούριος)


Ο.Τ. 150

ΠΙΝΑΚΑΣ ΙΔΙΟΚΤΗΣΙΩΝ

① Στέλλα Κανακάρη οδός Αλεξάνδρας 2-4, Καστέλλα

② Ιωάννης Αθανασίου Παράδος Πλωμαρίας 15, Μοσχάτο  
Ιωάννη Κολέρχη Παράδος Πλωμαρίας 15, Μοσχάτο.

ΑΡΧΕΙΟ: ΑΣ/ΗΦ4.ΡΠ

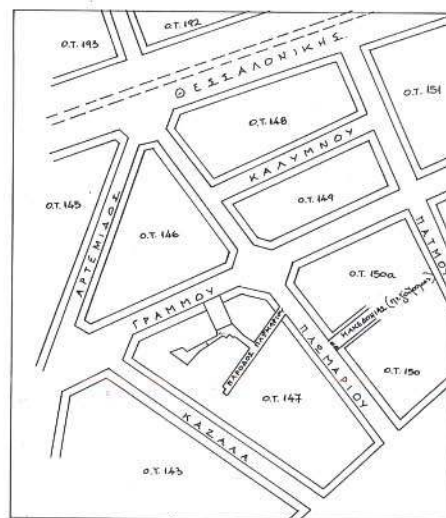

ΑΠΟΣΠΑΣΜΑ ΕΓΚΕΚΡΙΜΕΝΟΥ ΡΥΜΟΤΟΜΙΚΟΥ  
ΚΛΙΜΑΚΑ 1:2000

**ΒΕΒΑΙΩΣΗ**

Βεβαιώνεται ότι το ποσό σχεδόν οριστικά  
συντάχθηκε τον 17/3/2004, απόφαση  
του Δημοτικού Συμβουλίου, επίσης  
είναι ίδιο με το αναρτηθέν στο Δημοτικό  
Κατάστημα.

ΦΕΚ

ΕΛΛΗΝΙΚΗ ΔΗΜΟΚΡΑΤΙΑ  
ΝΟΜΑΡΧΙΑ ΑΘΗΝΩΝ  
ΔΗΜΟΣ ΜΟΣΧΑΤΟΥ  
ΑΝΤΙΜΕΤΩΠΙΣΤΙΚΟΣ Γ. ΠΑΠΑΥΤΩΝΗΣ

**ΤΕΧΝΙΚΗ ΥΠΗΡΕΣΙΑ ΔΗΜΟΥ ΜΟΣΧΑΤΟΥ**

ΜΕΛΕΤΗ-ΕΡΓΟ  
ΑΡΧΗ ΔΕΚΛΩΡΗΣΗΣ ΕΓΚΕΚΡΙΜΕΝΟΥ ΡΥΜ. ΣΧΕΔΙΟΥ  
ΣΤΟ Ο.Τ. 147 ΤΟΥ ΔΗΜΟΥ ΜΟΣΧΑΤΟΥ

|                 |           |
|-----------------|-----------|
| ΣΧΕΔΙΟ          | ΚΛΙΜΑΚΑ   |
| ΤΟΠΟΓΡΑΦΙΚΟ     | 1:500     |
| ΗΜΕΡΟΜΗΝΙΑ      | ΑΡ. ΣΧΕΔ. |
| ΔΕΚΕΜΒΡΙΟΣ 2004 |           |
| ΣΥΝΤΑΧΘΗΚΕ      | ΕΛΕΓΧΘΗΚΕ |
| ΕΛΕΓΧΘΗΚΕ       | ΒΕΒΗΘΗΚΕ  |
| ΕΛΕΓΧΘΗΚΕ       | ΒΕΒΗΘΗΚΕ  |

ΕΛΛΗΝΙΚΗ ΔΗΜΟΚΡΑΤΙΑ  
ΝΟΜΑΡΧΙΑ ΑΘΗΝΩΝ  
ΔΗΜΟΣ ΜΟΣΧΑΤΟΥ  
ΑΝΤΙΜΕΤΩΠΙΣΤΙΚΟΣ Γ. ΠΑΠΑΥΤΩΝΗΣ

17-4-2005  
Ε.Υ.Α.Μ.  
ΕΛΕΓΧΘΗΚΕ  
ΒΕΒΗΘΗΚΕ

Αριθ. 15653/295/05

(3)

Τροποποίηση του ρυμοτομικού σχεδίου του Δήμου Καλλιθέας για το χαρακτηρισμό χώρου ως «Σχολικού» στο ΟΤ 248Α και την πεζοδρόμηση τμήματος της οδού Βαλέστρα μεταξύ των ΟΤ 248Α και 247Α από την οδό Πάντου έως την οδό Καλαφάτη.

#### Ο ΝΟΜΑΡΧΗΣ ΑΘΗΝΩΝ

Έχοντας υπόψη:

1. Τις διατάξεις του ν.δ/τος της 17.7.1923, όπως μεταγενέστερα τροποποιήθηκαν και συμπληρώθηκαν και ειδικότερα τα άρθρα 3 και 70.

2. Τις διατάξεις του ν. 1577/1985 (ΦΕΚ 240Α) και ειδικότερα του άρθρου 34.

3. Τις διατάξεις του κώδικα Βασικής Πολεοδομικής Νομοθεσίας (ΦΕΚ 580 Δ 799) και ειδικότερα τα άρθρα 152 παρ. 6, 154.

4. Τις διατάξεις των ιδρυτικών νόμων της Νομαρχιακής αυτοδιοίκησης: ν. 2218/1994 (ΦΕΚ 90Α/1994) και ν. 2240/1994 (ΦΕΚ 153Α'/1994).

5. Τις διατάξεις του π.δ/τος 30/1996 (ΦΕΚ 21 Α'/1996) «Κώδικας Νομαρχιακής Αυτοδιοίκησης», όπως τροποποιήθηκε και ισχύει σήμερα.

6. Τις διατάξεις του άρθρου 90 του «Κώδικα για την Κυβέρνηση και τα Κυβερνητικά Όργανα» που κυρώθηκε με το άρθρο πρώτο του π.δ. 63/2005 και το γεγονός ότι από τις διατάξεις της παρούσας απόφασης δεν προκαλείται δαπάνη σε βάρος του προϋπολογισμού του Δήμου Καλλιθέας.

7. Τις διατάξεις του άρθρου 29 του ν. 2831/2000 (ΦΕΚ 140Α/2000) όπως αντικαταστάθηκαν από το άρθρο 10 του ν.3044/26.8.2002 (ΦΕΚ 197Α/2002).

8. Τον ισχύοντα οργανισμό Εσωτερικής Οργάνωσης και Λειτουργίας των Υπηρεσιών της Νομαρχιακής Αυτοδιοίκησης Αθηνών - Πειραιώς Νομαρχίας Αθηνών (ΦΕΚ 1262Β'/31.12.1997) όπως τροποποιήθηκε και ισχύει (ΦΕΚ 724Β/2003) και συμπληρώθηκε με την απόφαση 30763/2003 (ΦΕΚ 769Β/13.6.2003).

9. Τη συγκρότηση των Σ.Χ.Ο.Π. των Δ/σεων Πολεοδομίας με τις 34/30.5.2002 και 62/24.6.2004 αποφάσεις Νομαρχιακού Συμβουλίου Αθηνών.

10. Τα Δ/γματα ρυμοτομίας που αφορούν το ΟΤ 248Α του Δήμου Καλλιθέας με ΦΕΚ 2Α/1898, 134Α/1929, 4Α/1936, 533Α/1937, 44Α/1941, 90Α/1944, 131 Α/47, 656Α/1993.

11. Τα Δ/γματα ρυμοτομίας που αφορούν το ΟΤ 247Α του Δήμου Καλλιθέας με ΦΕΚ 2Α/1898, 137Α/1907, 190Α/1914, 134Α/1929, 209Α/1930, 4Α/1936.

12. Η με ΦΕΚ 656Δ/1993 Τροποποίηση του Ρυμοτομικού στα ΟΤ 248Α και 247Α με το οποίο χαρακτηρίζονται χώροι ως Κοινόχρηστου Πράσινου και καταργείται το τμήμα της οδού Καλαφάτη από την Πάντου έως την Καλυψούς.

13. Η με ΦΕΚ 145Δ/1996 Αναθεώρηση του ΡΣ σε ΟΤ που έχουν πρόσωπο σε Βασικό Οδικό Δίκτυο (ΒΟΔ) μεταξύ των οποίων το ΟΤ 247 όπου τμήμα της οδού Καλαφάτη πεζοδρομείται.

14. Την υπ' αριθμ. 331/2004 Απόφαση Δημοτικού Συμβουλίου του Δήμου Καλλιθέας.

15. Το υπ' αριθμ. 10 πρακτικό της από 30.11.2005 γνωμοδότησης του Σ.Χ.Ο.Π. του Νομαρχιακού Τομέα Νότιας Αθήνας.

16. Τα νόμιμα δικαιολογητικά που περιέχονται στο φάκελο, αποφασίζει:

1. Τροποποίηση του ρυμοτομικού σχεδίου του Δήμου Καλλιθέας για το χαρακτηρισμό χώρου ως «Σχολικού» στο ΟΤ 248Α και την πεζοδρόμηση τμήματος της οδού Βαλέστρα μεταξύ των ΟΤ 248Α και 247Α από την οδό Πάντου έως την οδό Καλαφάτη.

2. Η ισχύς της παρούσας απόφασης αρχίζει από την ημερομηνία δημοσίευσής της στην Εφημερίδα της Κυβερνήσεως.

Επιτρέπεται η υποβολή προσφυγής στο Γενικό Γραμματέα Περιφέρειας, μόνο για παράβαση νόμου σύμφωνα με τις διατάξεις του άρθρου 69 του π.δ. 30/1996 (ΦΕΚ 21 Α/1996) όπως τροποποιήθηκε και ισχύει σε προθεσμία 30 ημερών από τη δημοσίευση της Κυβερνήσεως.

Η απόφαση αυτή να δημοσιευθεί στην Εφημερίδα της Κυβερνήσεως.

Αργυρούπολη, 23 Δεκεμβρίου 2005

Ο Νομάρχης  
ΙΩΑΝΝΗΣ ΣΓΟΥΡΟΣ



**ΑΝΑΚΟΙΝΩΣΕΙΣ**

Αριθ. 1254

(4)

Ειδοποίηση παρακατάθεσης δικηγορικής αμοιβής και δικαστικών εξόδων για αποζημίωση ακινήτων που έχουν απαλλοτριωθεί με την υπ' αριθμ. 1/2002 πράξη τακτοποίησης προσκύρωσης και αναλογισμού η οποία κυρώθηκε με την υπ' αριθ. 23656/24.5.2002 απόφαση Νομάρχη Λασιθίου.

**Ο ΔΗΜΑΡΧΟΣ ΙΕΡΑΠΕΤΡΑΣ**

Έχοντας υπόψη:

1. Το άρθρο 8 του ν. 2882/2001 (ΦΕΚ 17Α/2001) «Κώδικας Αναγκαστικών Απαλλοτριώσεων».

2. Την υπ' αριθμ. 589/2004 απόφαση Εφετείου Κρήτης και την υπ' αριθμ. 106/2004 απόφαση Μον. Πρωτ. Λασιθίου, για ακίνητα που απαλλοτριώθηκαν για λόγους δημόσιας ωφέλειας στην συνοικία Κάτω Μερά Ιεράπετρας, προς εφαρμογή του ΒΔ 17.9.1947 (ΦΕΚ 270Α) δυνάμει του οποίου εκδόθηκε η υπ' αριθμ. 1/2002 πράξη τακτοποίησης προσκύρωσης και αναλογισμού λόγω ρυμοτομίας η οποία κυρώθηκε με την υπ' αριθμ. 23656/2002 απόφαση Νομάρχη Λασιθίου.

3. Το Ν. 3130 του ΦΕΚ 76/28.3.2003 τ.Δ' «περί δικαστικών εξόδων», ειδοποιούμε:

Τους δικηγόρους που παραστάθηκαν υπέρ των προσώπων που έχουν ή αξιώνουν εμπράγματα δικαιώματα στα παραπάνω ακίνητα, όπως σημειώνονται στην ανωτέρω πράξη αναλογισμού- ότι η αμοιβή και τα έξοδα τους έχουν κατατεθεί στο Ταμείο Παρακαταθηκών και Δανείων, υπέρ του οικείου Δικηγορικού Συλλόγου Λασιθίου με την έκδοση των Γραμματίων Παρακαταθήκης νο 9047/2005 ποσού 3.025,62 ευρώ και νο 9053/2006 ποσού 400 ευρώ.

Η παρακατάθεση της αποζημίωσης έγινε υπέρ του δικηγορικού συλλόγου και θα καταβληθεί στους πληρεξουσίους δικηγόρους των ιδιοκτητών των ακινήτων.

Η απόφαση αυτή να δημοσιευθεί στην Εφημερίδα της Κυβερνήσεως.

Ιεράπετρα, 26 Ιανουαρίου 2006

Ο Δήμαρχος  
ΝΙΚΟΣ ΧΡΙΣΤΟΦΑΚΗΣ



04000921302060012

**ΑΠΟ ΤΟ ΕΘΝΙΚΟ ΤΥΠΟΓΡΑΦΕΙΟ**

ΚΑΠΟΔΙΣΤΡΙΟΥ 34 \* ΑΘΗΝΑ 104 32 \* ΤΗΛ. 210 52 79 000 \* FAX 210 52 21 004  
ΗΛΕΚΤΡΟΝΙΚΗ ΔΙΕΥΘΥΝΣΗ: <http://www.et.gr> – e-mail: [webmaster@et.gr](mailto:webmaster@et.gr)