



ΕΦΗΜΕΡΙΣ ΤΗΣ ΚΥΒΕΡΝΗΣΕΩΣ

ΤΗΣ ΕΛΛΗΝΙΚΗΣ ΔΗΜΟΚΡΑΤΙΑΣ

ΤΕΥΧΟΣ ΤΕΤΑΡΤΟ

Αρ. Φύλλου 108

13 Φεβρουαρίου 2006

ΠΕΡΙΕΧΟΜΕΝΑ

ΑΠΟΦΑΣΕΙΣ

- Κίνηση διαδικασίας σύνταξης Αναθεώρησης και
Επέκτασης του ισχύοντος Γενικού Πολεοδομικού
Σχεδίου του Δήμου Λαρισαίων..... 1
- Τροποποίηση εγκεκριμένου Ρ.Σ. Δήμου Ιλίου στο Ο.Τ.
1172..... 2
- Τροποποίηση του εγκεκριμένου ρυμοτομικού σχεδίου
της οδού Κ. ΠΑΛΑΜΑ μεταξύ των οδών ΠΛΑ-
ΠΟΥΤΑ και ΣΚΑΜΠΑΒΕΡΙΟΥ στην περιοχή ΝΕΑ-
ΠΟΛΗ του ΔΗΜΟΥ ΝΙΚΑΙΑΣ..... 3

ΔΙΟΡΘΩΣΕΙΣ ΣΦΑΛΜΑΤΩΝ

- Διόρθωση σφάλματος στην αλλαγή χρήσης 4002
τ.μ. από το υπ' αριθμ. 2357 χέρσο αγροκτήματος
Αραβήσου Δήμου Αθυρων Ν. Πέλλας, για ανέ-
γερση σταυλικών εγκαταστάσεων..... 4

ΑΠΟΦΑΣΕΙΣ

- Αριθμ. 4155 (1)
Κίνηση διαδικασίας σύνταξης Αναθεώρησης και Επέ-
κτασης του ισχύοντος Γενικού Πολεοδομικού Σχε-
δίου του Δήμου Λαρισαίων.

Ο ΓΕΝΙΚΟΣ ΓΡΑΜΜΑΤΕΑΣ ΠΕΡΙΦΕΡΕΙΑΣ ΘΕΣΣΑΛΙΑΣ

Έχοντας υπόψη:

1. Τις διατάξεις του ν. 2508/1997 (ΦΕΚ 124/Α/1997) «Βι-
ώσιμη οικιστική ανάπτυξη των πόλεων...», και ειδικότερα
το άρθρο 4 αυτού.
2. Τις διατάξεις του ν. 1337/1983 (ΦΕΚ 33/Α/1983) «Επέ-
κταση πολεοδομικών σχεδίων, οικιστική ανάπτυξη και
σχετικές ρυθμίσεις», και ειδικότερα το άρθρο 3 αυτού.
3. Τις διατάξεις του ν. 2503/1997 (ΦΕΚ 107/Α/1997) «Δι-
οίκηση, οργάνωση, στελέχωση της Περιφέρειας, ...».

4. Τις διατάξεις του ν. 2831/2000 άρθρο 29 (ΦΕΚ 140/
Α/2000) «Τροποποίηση των διατάξεων του ν. 1577/1985
και άλλες πολεοδομικές ρυθμίσεις».

5. Την υπ' αριθμ. 63819/2836/23.9.1986 (ΦΕΚ 1042/Δ/1986)
απόφαση Υπουργού Πε.Χω.Δ.Ε., «Έγκριση Γενικού Πολ/
κού Σχεδίου οικισμού Λάρισας».

6. Την υπ' αριθμ. 7718/Γ ΠΕΠ/19.7.2005 απόφαση Γ.Γ.Π.
Θεσσαλίας, για την ένταξη Πράξης της μελέτης «Ανα-
θεώρησης και Επέκτασης του ισχύοντος Γενικού Πο-
λεοδομικού Σχεδίου του Δήμου Λαρισαίων», στο Π.Ε.Π.
Θεσσαλίας 2000-2006.

7. Το υπ' αριθμ. 17436/19.10.2005 έγγραφο της Δ/νσης
Πολεοδομίας του Δήμου Λάρισας.

8. Το γεγονός ότι από τις κανονιστικές διατάξεις
αυτής της απόφασης δεν προκαλείται δαπάνη σε βά-
ρος του Δημοσίου κατά τις διατάξεις του άρθρου 90
του «Κώδικα Νομοθεσίας για την Κυβέρνηση και τα
κυβερνητικά όργανα» που κυρώθηκε με το άρθρο πρώτο
του π.δ. 63/2005 (ΦΕΚ Α' 98), αποφασίζουμε:

Την κίνηση της διαδικασίας σύνταξης μελέτης «Αναθε-
ώρησης και Επέκτασης του ισχύοντος Γενικού Πολεοδο-
μικού Σχεδίου του Δήμου Λαρισαίων», για το σύνολο της
εδαφικής περιφέρειας του Δήμου Λάρισας, όπως αυτά
απεικονίζονται στον θεωρημένο αρμοδίως, συνημμένο
χάρτη σε κλίμακα 1: 100.000 που αποτελεί αναπόσπαστο
στοιχείο της απόφασης αυτής.


Η ισχύς της παρούσας απόφασης, αρχίζει από τη
δημοσίευσή της στην Εφημερίδα της Κυβερνήσεως.

Η απόφαση αυτή με το συνημμένο χάρτη σε κλίμακα
1: 100.000, υπογεγραμμένο από το Γενικό Γραμματέα
Περιφέρειας Θεσσαλίας, να δημοσιευθεί στην Εφημε-
ρίδα της Κυβερνήσεως.

Λάρισα, 12 Ιανουαρίου 2006

Ο Γενικός Γραμματέας Περιφέρειας
ΦΩΤΙΟΣ ΓΚΟΥΠΑΣ

Συνοδεύει την με αριθμ.
591/30-08-05 αποφ. Δημοτικού
Συμβουλίου Λαρισαίων.
Κλίμακα 1:100000

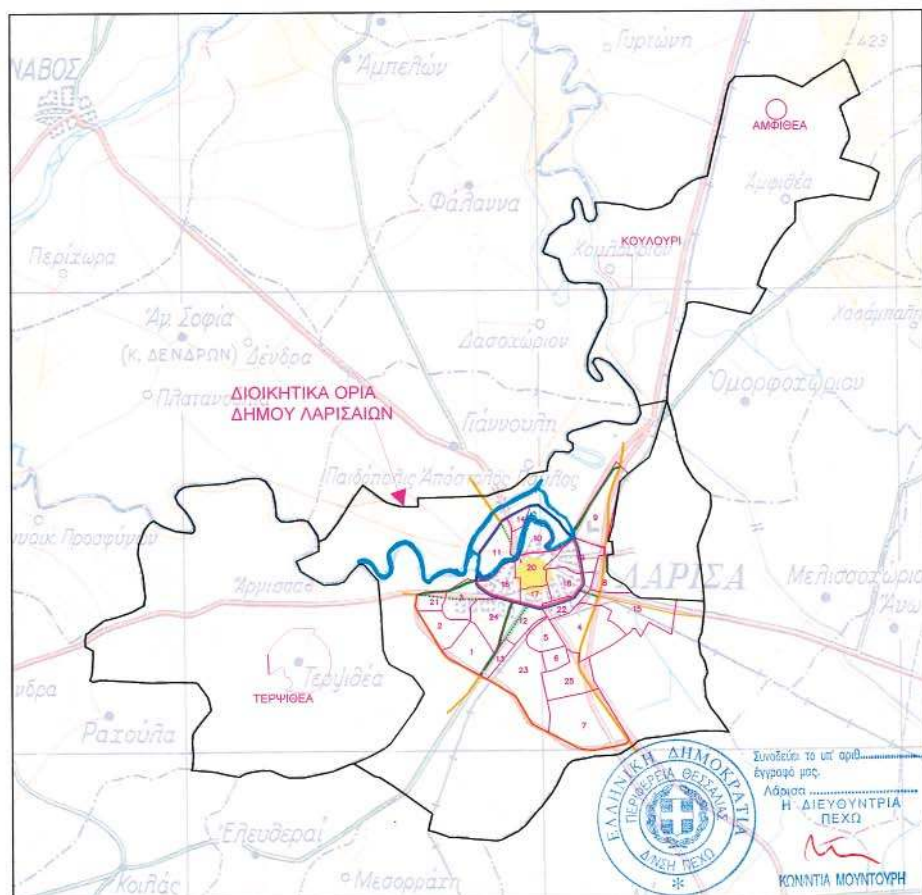

ΕΘΝΙΚΟ ΤΥΠΟΓΡΑΦΕΙΟ
Για τεχνικούς λόγους στο σχεδιάγραμμα
έγινε σμίκρυνση κατά ποσοστό 5%

Αριθμ. Οικ. 1531/73

Τροποποίηση εγκεκριμένου Ρ.Σ. Δήμου Ιλίου
στο Ο.Τ. 1172.

Ο ΝΟΜΑΡΧΗΣ ΑΘΗΝΩΝ

Έχοντας υπόψη:

1. Τις διατάξεις των αρ. 3 και 70 του από 17.7.1923 δ/τος όπως μεταγενέστερα έχουν τροποποιηθεί και συμπληρωθεί.

2. Τις διατάξεις των άρθρων 152 και 154 του από 14/27.7.1999 π.δ/τος «Κώδικας Βασικής Πολ/κης Νομοθεσίας (ΦΕΚ 580 Δ΄).

3. Τις διατάξεις του π.δ. 30/1996 «Κώδικας Νομαρχιακής Αυτ/σης», όπως τροποποιήθηκε και ισχύει σήμερα.

4. Τις διατάξεις του ισχύοντος Οργανισμού Εσωτερικής Λειτουργίας της Νομαρχίας Αθηνών (ΦΕΚ 680/Β΄/20.5.2005).

5. Τις διατάξεις του ν. 3044/2002 (ΦΕΚ 197Α/28.8.02) και ειδικότερα το άρθρο 10.

6. Την υπ' αριθμ. 2938/2005 απόφαση Νομάρχη Αθηνών.

7. Την υπ' αριθμ. 469/2005 απόφαση του Δ.Σ.

8. Το γεγονός ότι από τις διατάξεις αυτής της απόφασης δεν προκαλείται δαπάνη του κρατικού προϋπολογισμού

(2) σμού και του προϋπολογισμού του Δήμου Ιλίου (άρθρο 27 του ν. 2081/1992).

9. Το υπ' αριθμ. 20/2005 (θέμα 2^ο) πρακτικό γνωμοδότησης του ΣΧΟΠ Δυτικού Τομέα.

10. Τα νόμιμα δικαιολογητικά που περιέχονται στο φάκελο, αποφασίζουμε:

Την τροποποίηση του Ρ.Σ. Δήμου Ιλίου στο Ο.Τ. 1172 με χαρακτηρισμό ως πεζόδρομου της Δημοτικής οδού Δεληγιάνη, όπως φαίνεται στο συνημμένο τοπογραφικό διάγραμμα σε κλ. 1:500.


Η ισχύς της παρούσας απόφασης αρχίζει από την ημερομηνία δημοσίευσης στην Εφημερίδα της Κυβερνήσεως.

Κατά της απόφασης αυτής επιτρέπεται η υποβολή προσφυγής στο Γ.Γ. Περιφέρειας μόνο για παράβαση νόμου σύμφωνα με τις διατάξεις του άρθρου 69 του π.δ. 30/1996 (ΦΕΚ 21/1996) όπως τροποποιήθηκε και ισχύει σε προθεσμία τριάντα (30) ημερών από τη δημοσίευση στην Εφημερίδα της Κυβερνήσεως.

Η απόφαση αυτή να δημοσιευθεί στην Εφημερίδα της Κυβερνήσεως.

Αιγάλεω, 20 Ιανουαρίου 2006

Ο Νομάρχης
Ι. ΣΓΟΥΡΟΣ

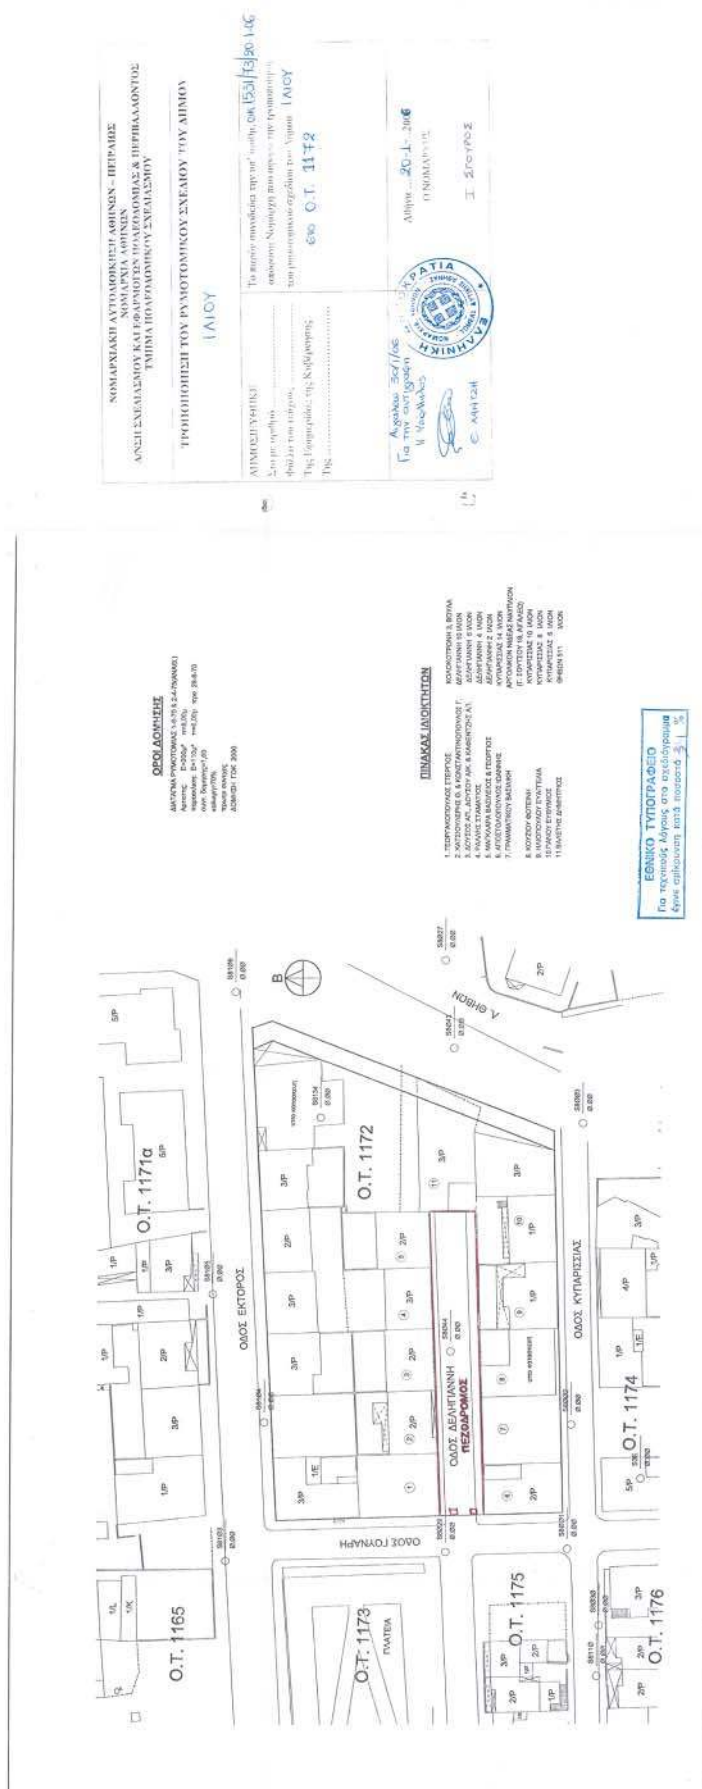

Αριθμ. 242

(3)

Τροποποίηση του εγκεκριμένου ρυμοτομικού σχεδίου της οδού Κ. ΠΑΛΑΜΑ μεταξύ των οδών ΠΛΑΠΟΥΤΑ και ΣΚΑΜΠΑΒΕΡΙΟΥ στην περιοχή ΝΕΑΠΟΛΗ του ΔΗΜΟΥ ΝΙΚΑΙΑΣ.

Ο ΝΟΜΑΡΧΗΣ ΠΕΙΡΑΙΑ

Έχοντας υπόψη:

1. Τις διατάξεις του ν.δ/τος της 17.7.1923 «περί σχεδίων πόλεων, κωμών και συνοικισμών του κράτους και οικοδομών αυτών» όπως μεταγενέστερα τροποποιήθηκαν και συμπληρώθηκαν και ειδικότερα τα άρθρα 2 (παρ. 3), 3 και 70.

2. Τα άρθρα 18, 19 του από 3.4.1929 δ/τος (ΦΕΚ 155/Α/24.4.1929) περί ΓΟΚ.

3. Τις διατάξεις του α.ν. 314/1968 (ΦΕΚ 47/Α) όπως τροποποιήθηκαν με το υπ' αριθμ. 1018/1971 ν.δ/γμα (ΦΕΚ 220/Α) και με την παρ. 3 του άρθρου 34 του ν. 1577/1985 (ΦΕΚ 210/Α).

4. Τις διατάξεις του άρθρου 29 του νόμου 2831/2000 (ΦΕΚ 140/Α/13.6.2000) όπως τροποποιήθηκαν με το άρθρο 10 του νόμου 3044/2002 (ΦΕΚ 197/27.8.2002) περί «Άσκηση Αρμοδιοτήτων Πολεοδομικού Σχεδιασμού».

5. Την εγκύκλιο ΔΤΕ/δ/43511/161/55/13.6.1988 του Υ.ΠΕ.ΧΩ.ΔΕ περί «Οδηγίες και προδιαγραφές για τροποποιήσεις κ.λπ. ρυμοτομικών σχεδίων».

6. Τις διατάξεις του από 5.10.1989 π.δ/τος (ΦΕΚ 645/Δ/9.10.1989) περί «Μεταβίβαση αρμοδιοτήτων, τροποποι-

ήσεων εγκεκριμένου σχεδίου πόλεως και πολεοδομικών εφαρμογών στο Δήμο ΝΙΚΑΙΑΣ (Ν. ΑΤΤΙΚΗΣ)».

7. Τις υπ' αριθμ. 250/30.6.1998 και 365/13.5.2005 αποφάσεις Δ.Σ. Νικαίας.

8. Την υπ' αριθμ. Κ82/22.7.2005 γνωμοδότηση του ΝΣΧΟΠ Νομαρχίας Πειραιά που συμφωνεί με την εισήγηση του Δήμου.

9. Το εγκεκριμένο ρυμοτομικό σχέδιο δ/γμα 29.4.1961 (ΦΕΚ 53/Δ/23.5.1961), το δ/γμα 23.4.1974 (ΦΕΚ 142/31.5.1974), και την απόφαση Νομάρχης Πειραιά 431022/840/20.7.1988 (ΦΕΚ 551/Δ/1.8.1988), αποφασίζουμε:

Την τροποποίηση του εγκεκριμένου ρυμοτομικού σχεδίου της οδού Κ. ΠΑΛΑΜΑ μεταξύ των οδών ΠΛΑΠΟΥΤΑ και ΣΚΑΜΠΑΒΕΡΙΟΥ με τη μετατόπιση της οικοδομικής και ρυμοτομικής γραμμής επί της οδού Κ. ΠΑΛΑΜΑ.



Όλα τα ανωτέρω φαίνονται στο συνημμένο τοπογραφικό διάγραμμα κλίμακας 1:500 που αποτελεί αναπόσπαστο μέρος της απόφασης αυτής.


2. Από τις διατάξεις αυτής της απόφασης δεν προκύπτουν δαπάνες σε βάρος του προϋπολογισμού του Δήμου Νικαίας.

Η απόφαση αυτή να δημοσιευθεί στην Εφημερίδα της Κυβερνήσεως.

Νίκαια, 26 Ιανουαρίου 2006

Ο Νομάρχης
ΓΙΑΝΝΗΣ ΜΙΧΑΣ

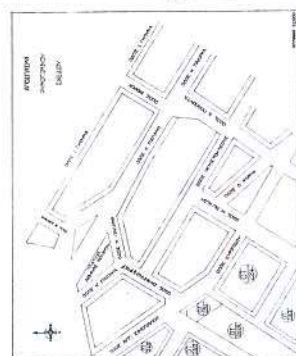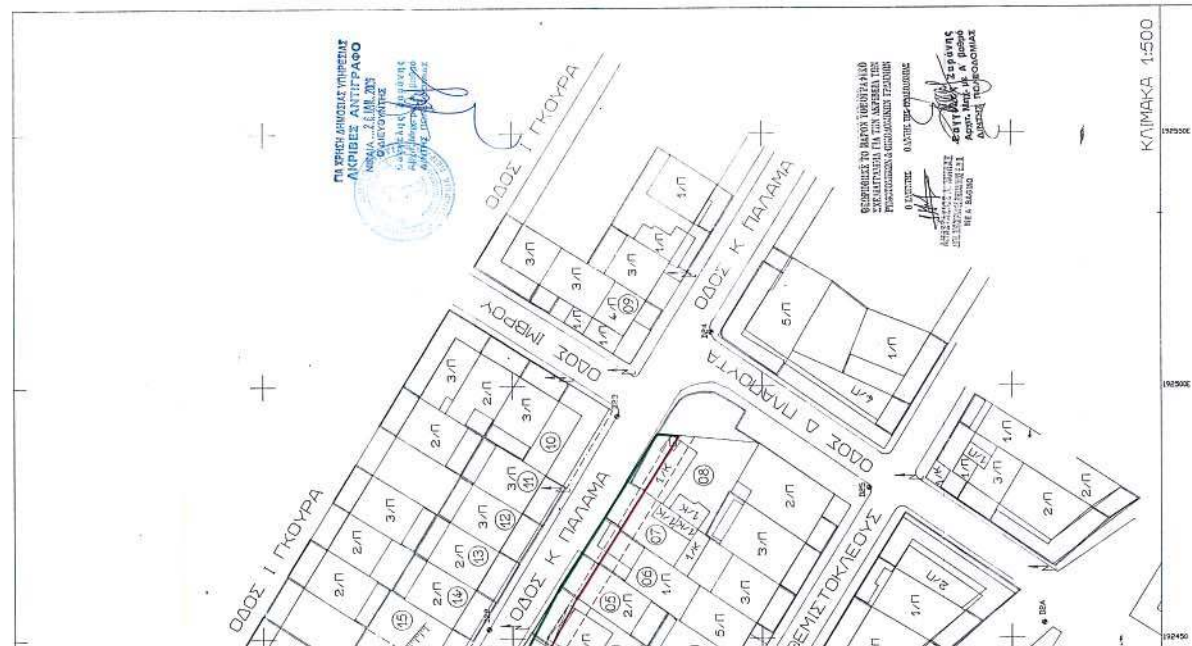[illegible]

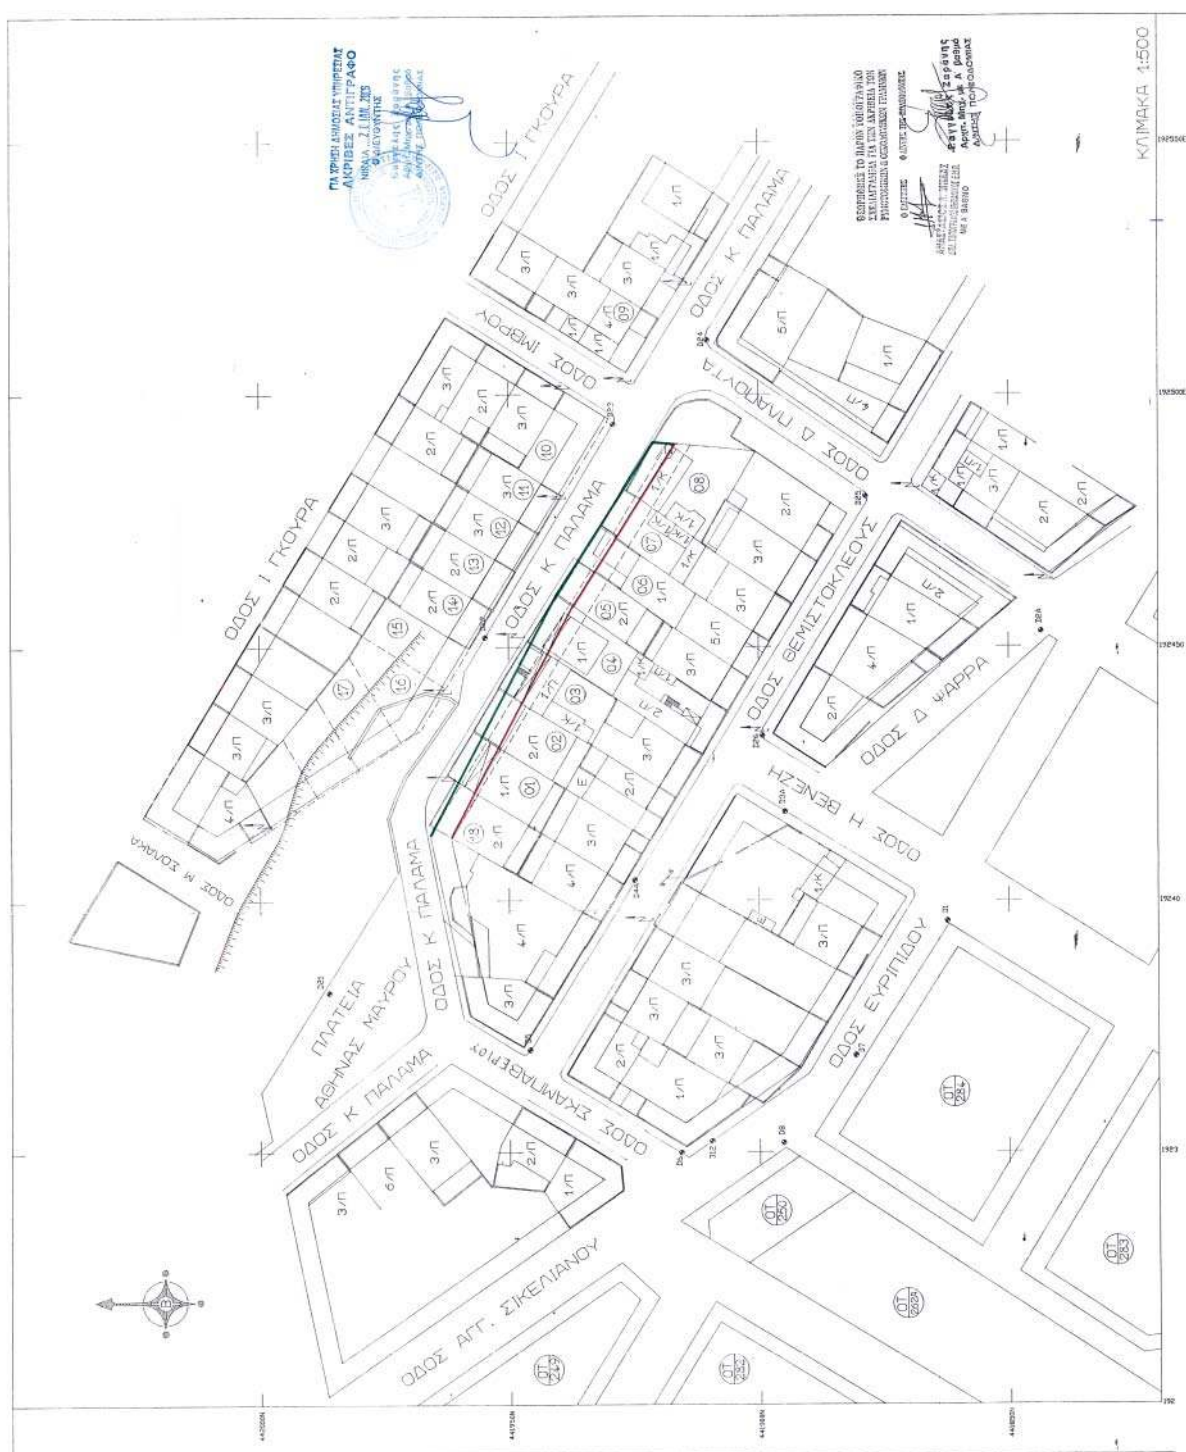

ΔΙΟΡΘΩΣΕΙΣ ΣΦΑΛΜΑΤΩΝ

(4)
Στην αλλαγή χρήσης 4002 τ.μ. από το υπ' αριθμ. 2357
χέρσο αγροκτήματος Αραβήσσου Δήμου Αθυρων Ν.
Πέλλας, για ανέγερση σταυλικών εγκαταστάσεων που

δημοσιεύθηκε στο ΦΕΚ 133/8.2.2005/Δ' επιφέρεται η πιο
κάτω διόρθωση: στη σελίδα 1, στήλη β και στίχο 9 εκ
των άνω και όπου αλλού αναφέρεται ... «αγροκτήματος

Αραβήσσου Δήμου Αθύρων»...

στο ορθό ... «αγροκτήματος Δήμου Αθύρων»...

(Από το Εθνικό Τυπογραφείο)



04001081302060008

ΑΠΟ ΤΟ ΕΘΝΙΚΟ ΤΥΠΟΓΡΑΦΕΙΟΚΑΠΟΔΙΣΤΡΙΟΥ 34 * ΑΘΗΝΑ 104 32 * ΤΗΛ. 210 52 79 000 * FAX 210 52 21 004
ΗΛΕΚΤΡΟΝΙΚΗ ΔΙΕΥΘΥΝΣΗ: <http://www.et.gr> – e-mail: webmaster@et.gr