



ΕΦΗΜΕΡΙΣ ΤΗΣ ΚΥΒΕΡΝΗΣΕΩΣ

ΤΗΣ ΕΛΛΗΝΙΚΗΣ ΔΗΜΟΚΡΑΤΙΑΣ

ΤΕΥΧΟΣ ΤΕΤΑΡΤΟ

Αρ. Φύλλου 141

21 Φεβρουαρίου 2006

ΠΕΡΙΕΧΟΜΕΝΑ

ΑΠΟΦΑΣΕΙΣ

- Καθορισμός ειδικών όρων και περιορισμών δόμησης του κτιρίου που βρίσκεται επί της οδού Φιλοπάππου αρ. 37 και Πινότση του εγκεκριμένου ρυμοτομικού σχεδίου Αθηνών..... 1
- Άρση αναδάσωσης έκτασης 1,085 στρεμμάτων, στη θέση «Γράνες» Δημοτικού Διαμερίσματος Φοινικού-ντας του Δήμου Μεθώνης» νομού Μεσσηνίας..... 2
- Κήρυξη ως αναδασωτέας έκτασης εμβαδού 2,609 στρ. στη θέση «Αη Γιάννης» περιφέρειας Δήμου Υπάτης, του Νομού Φθ/δας..... 3

ΑΠΟΦΑΣΕΙΣ

- Αριθ. 5963 (1)
Καθορισμός ειδικών όρων και περιορισμών δόμησης του κτιρίου που βρίσκεται επί της οδού Φιλοπάππου αρ. 37 και Πινότση του εγκεκριμένου ρυμοτομικού σχεδίου Αθηνών.

Ο ΥΦΥΠΟΥΡΓΟΣ ΠΕΡΙΒΑΛΛΟΝΤΟΣ ΧΩΡΟΤΑΞΙΑΣ ΚΑΙ ΔΗΜΟΣΙΩΝ ΕΡΓΩΝ

Έχοντας υπόψη:

1. Τις διατάξεις του άρθρου 4 παρ. 2 του ν. 1577/1985 «Γενικός Οικοδομικός Κανονισμός» (Α' 210) όπως το άρθρο αυτό αντικαταστάθηκε με το άρθρο 3 του ν. 2831/2000 (Α' 140).
2. Τις διατάξεις του άρθρου 90 του π.δ/τος 63/2005 «Κωδικοποίηση της νομοθεσίας για την Κυβέρνηση και τα κυβερνητικά όργανα» (Α' 98).
3. Την υπ' αριθμ. 4881/19.5.2004 απόφαση του Πρωθυπουργού και του Υπουργού Περιβάλλοντος, Χωροταξίας και Δημοσίων Έργων «Ανάθεση αρμοδιοτήτων του Υπουργού Περιβάλλοντος, Χωροταξίας και Δημοσίων Έργων στους Υπουργούς Περιβάλλοντος, Χωροταξίας και Δημοσίων Έργων» (Β' 754).
4. Την από 29.12.2004 αιτιολογική έκθεση της Διεύθυνσης Πολεοδομικού Σχεδιασμού - Τμήμα Παραδοσιακών Οικισμών.
5. Την υπ' αριθμ. 2889/24.12.2005 σύμφωνη γνώμη των φερομένων ιδιοκτητών Λουκά Ρούφου - Κανακάρη και Αικατερίνης Ρούφου - Κανακάρη.
6. Το υπ' αριθμ. Φ1/10/3935/28.7.2005 έγγραφο της Γ' ΕΠΚΑ/ΥΠ.ΠΟ.
7. Το γεγονός ότι από τις κανονιστικές διατάξεις αυτής της απόφασης δεν προκαλείται δαπάνη σε βάρος

του κρατικού προϋπολογισμού και του προϋπολογισμού του οικείου ΟΤΑ, αποφασίζουμε:

Ι. Στο κτίριο που βρίσκεται επί της οδού Φιλοπάππου αρ. 37 και Πινότση, περιοχή Φιλοπάππου, του εγκεκριμένου ρυμοτομικού σχεδίου Αθηνών, φερόμενο ως ιδιοκτησία Λούκα και Αικατερίνης Ρούφου - Κανακάρη, το οποίο έχει χαρακτηριστεί ως διατηρητέο με την 97785/7570/94 απόφαση του Υπουργού Περιβάλλοντος, Χωροταξίας και Δημοσίων Έργων (Δ' 1332) καθορίζονται ειδικοί όροι και περιορισμοί δόμησης ως εξής:

1. Επιτρέπεται:

α. Η επισκευή και αποκατάσταση του διατηρητέου κτιρίου.

β. Η κατασκευή μεταλλικού φρέατος ανελκυστήρα εντός του περιγράμματος του διατηρητέου κτιρίου για λειτουργικούς λόγους.

γ. Η προσθήκη καθ' ύψος Α' ορόφου σε εσοχή, εμβαδού 45,86 τ.μ., μέχρι τα πίσω όρια του οικοπέδου και σε απόσταση 1,00 μ. από την Ο.Γ. της οδού Φιλοπάππου και 2,50 μ. από την Ο.Γ. της οδού Πινότση.

δ. Συνολική δομούμενη επιφάνεια 236,00 τ.μ., χωρίς υπέρβαση του ισχύοντος σ.δ. της περιοχής.

ε. Κάλυψη του οικοπέδου 105,38 τ.μ., η υφιστάμενη του διατηρητέου κτιρίου.

στ. Μέγιστο ύψος του κτιρίου, μαζί με το στηθαίο της προσθήκης 9,25 μ.

ζ. Η απαλλαγή θέσεων στάθμευσης στο διατηρητέο κτίριο.

2. Όλες οι εργασίες θα γίνουν σύμφωνα με το συνοπτικό διάγραμμα πρότασης της αρχιτεκτονικής μελέτης σε κλίμακα 1:100 που θεωρήθηκε από τον Προϊστάμενο της Διεύθυνσης Τοπογραφικών Εφαρμογών με την υπ' αριθμ. 5963/2006 πράξη του και που αντίτυπο του σε φωτοσμίκρυνση δημοσιεύεται με τη παρούσα απόφαση.

3. Τους χρωματισμούς των όψεων του κτιρίου εγκρίνει η αρμόδια Επιτροπή Πολεοδομικού και Αρχιτεκτονικού Ελέγχου (Ε.Π.Α.Ε.).

4. Κατά τα λοιπά εφαρμόζονται οι διατάξεις της παραπάνω 97785/7570/94 απόφασης του Υπουργού Περιβάλλοντος, Χωροταξίας και Δημοσίων Έργων (Δ' 1332).


II. Η ισχύς της παρούσας απόφασης αρχίζει από την δημοσίευσή της στην εφημερίδα της Κυβερνήσεως.

Η απόφαση αυτή να δημοσιευθεί στην Εφημερίδα της Κυβερνήσεως.


Αθήνα, 9 Φεβρουαρίου 2006



Ο ΥΦΥΠΟΥΡΓΟΣ

ΣΤΑΥΡΟΣ ΕΛ. ΚΑΛΟΓΙΑΝΝΗΣ

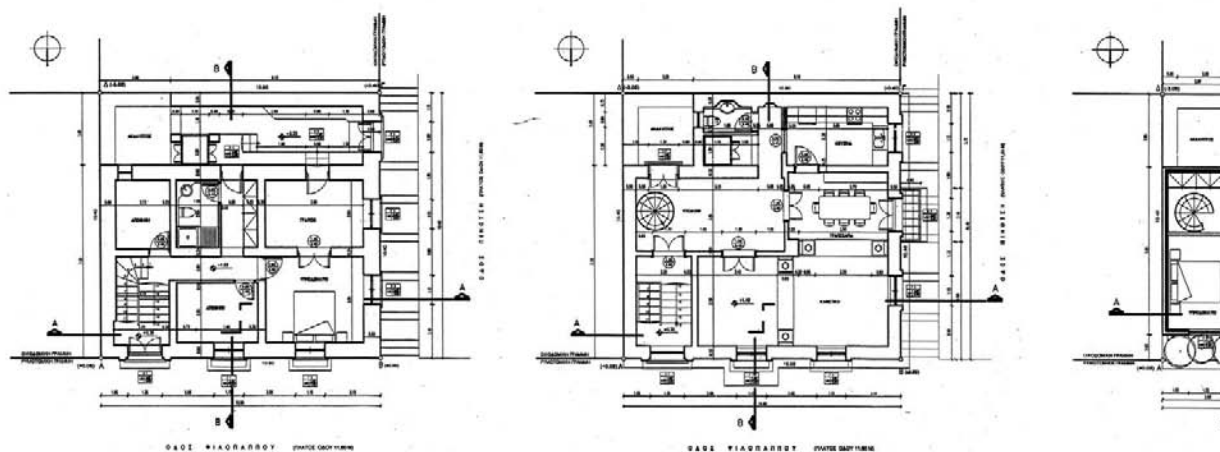

ΕΘΝΙΚΟ ΤΥΠΟΓΡΑΦΕΙΟ
Για τεχνικούς λόγους στο σχεδιάγραμμα
έγινε αλκάρωση κατά παρτίδα 34 5%

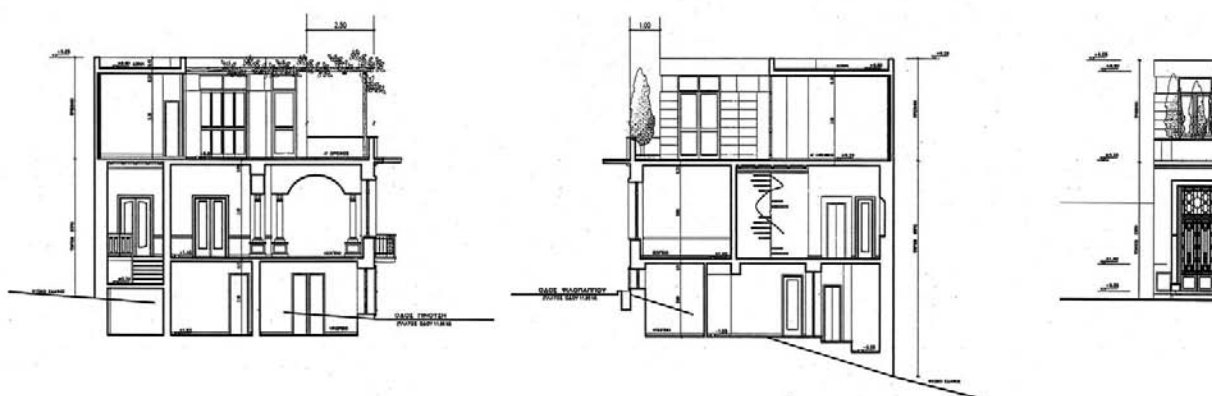

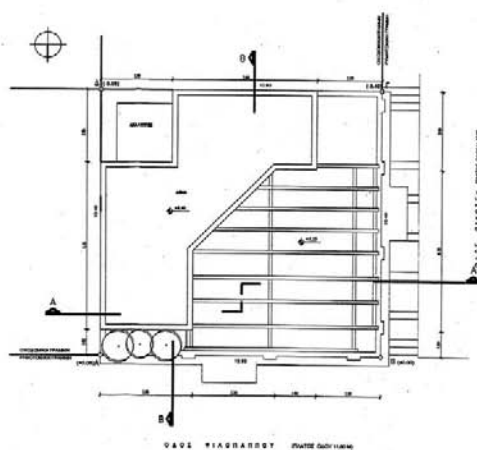
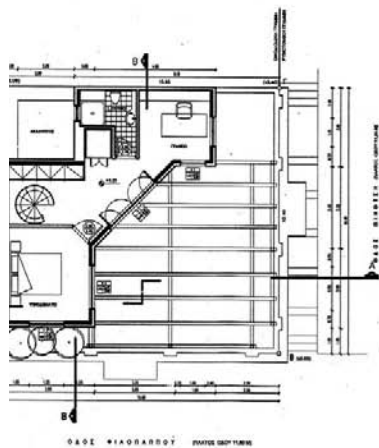


- 1. Πύλη είσοδου
- 2. Πύλη εξόδου
- 3. Πύλη εξόδου
- 4. Πύλη εξόδου
- 5. Πύλη εξόδου




- 1. Πύλη είσοδου
- 2. Πύλη εξόδου
- 3. Πύλη εξόδου
- 4. Πύλη εξόδου
- 5. Πύλη εξόδου



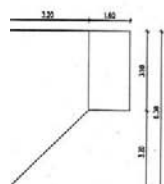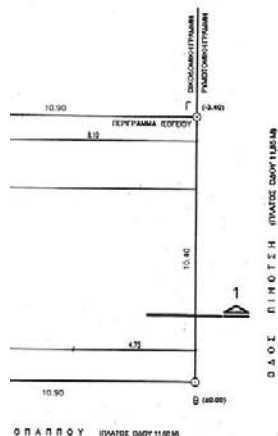

ΠΕΡΙΓΡΑΦΙΑ ΚΑΤΩΝΙΣ Δ' ΟΡΘΟΥ

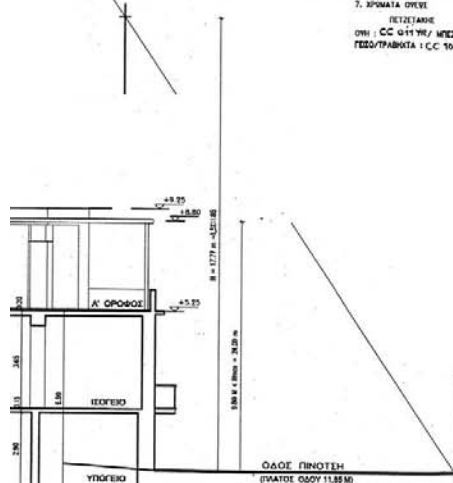

IMMUNO ONCOLOGY

E = _____, IBA, TONOPARKO Dk. A9 _____, m. 11.26 M2

Β. ΑΡΤΙΟΘΗΤΑ - ΟΙΚΟΔΟΜΗΤΟΘΗΤΑ

ΑΡΤΙΣΤΗΤΑ:	ΕΜΒΛΟΝ = 200.00 Μ2	ΠΡΟΣΩΝΟ = 10.00 Μ
ΠΡΩ 9-6-1973:	ΕΜΒΛΟΝ = 112.50 Μ2	ΠΡΟΣΩΝΟ = 6.00 Μ
Ι.Α. = 2.10	90Κ Ε.Α. 312Δ/78	
ΚΑΛΥΨΗ = 70%	ΕΡΩΝΗ ΣΥΝΘΕΣΗ	
ΜΕΡΙΣΤΟ ΥΨΟΣ = 0.00 Μ		
ΧΡΩΜΕΤΟ ΓΙΝΕ Γ.Γ.Σ. ΠΛΑΝΗ ΒΙΟΤΕΧΝΙΕΣ - ΒΙΟΜΗΧΑΝΙΕΣ		
ΑΡΧΑΙΟΛΟΓΙΑ: ΝΑΙ		
ΖΩΝΗ ΓΚΑΡΑΖ Β		

E. ENTREPOMENA STOMIA ADUMBENS

1. ΚΑΛΥΨΗ	113,36 X 0,70 = 79,35 M2
2. ΔΟΜΗΡ	113,36 X 2,10 = 238,056 M2
3. ΕΞΟΤΕΣ = ΗΜΥΠΑΡΟΣ	405 X 238,056 = 96.212 M2 (ΣΥΝΤΕΛΕΣΤΗΣ 238,056m47,61 M2)
4. ΣΥΝΤΕΛΕΣΤΗΣ ΟΙΚΟΥ	100 X 238,056 = 23.805,6 M3
5. ΟΙΚΙΣΤΕ ΙΣΤΑΜΕΝΩΣ	1 ΟΙΚΙΣΤ/50,00 M2 ΚΑΤΟΙΚΙΑΣ
6. ΔΙΑΜΟΡΦΩΣΗ ΑΚΑΛΥΨΤΟΥ	ΔΕΝ ΑΠΑΙΤΕΙΤΑΙ (ΥΠΑΡΧΟΝ ΚΤΙΡΙΟ ΣΤΟ ΟΠΟΙΟ ΓΙΝΕΤΑΙ ΠΡΟΣΘΕΤΗ ΚΑΛΥΨΗ)

Δ. ΠΡΑΓΜΑΤΟΠΟΙΟΥΜΕΝΑ ΣΤΟΙΧΙΑ ΔΕΔΕΓΜΕΝΩΝ

1. ΚΑΛΥΨΗ
ΥΠΑΡΧΟΝ ΚΤΙΡΙΟ: $18.10 \times 2.85 + (7.55 \times 10.90) = 105.38 \text{ M}^2 > 79.35 \text{ M}^2$
ΝΕΟ ΚΤΙΡΙΟ $22 \text{ TO ΥΠΑΡΧΟΝ} = 18.10 \times 2.85 + (7.55 \times 10.90) = 105.38 \text{ M}^2 > 79.35 \text{ M}^2$
(ΛΟΓΩ ΠΡΕΤΕΡΜΕΝΟΥ ΔΙΑΤΗΡΗΤΕΟΥ)

2. ACHSEN

A. ΔΟΜΗΝ ΕΥΘΥΓΩΝΥΜΟΝ ΤΥΡΑΡΧΟΝ, ΕΝΤΟΣ Ε.Δ. =
 = (8.927.55) + (8.827.85) = 61.55+23.23 = 84.78 Μ2
 ΥΠΟΛΟΓΙΣΤΕ Ε.Δ.Γ = 2.80 Χ 7.55 = 21.14 Μ2
 ΕΥΧΛΟ ΔΟΜΗΝ ΥΠΟΛΟΓΙΣΤΕ Ε.Δ.Γ = 84.78 + 21.14 = 105.90 Μ2
 Β. ΔΟΜΗΝ ΕΥΘΥΓΩΝΥΜΟΝ ΤΥΡΑΡΧΟΝ = ΚΑΛΥΨΗ = 102.38 Μ2
 Γ. ΔΟΜΗΝ Α.Τ. ΟΡΟΦΟΥ ΤΥΡΑΡΧΟΝ = (3.60 Χ 5.51) Χ 3.5 Χ 0.15 Χ 2 =
 = 23.58 + 0.62 Χ 2.28 = 45.50 Μ2
 ΕΥΧΛΟ ΔΟΜΗΝ ΤΥΡΑΡΧΟΝ: 84.78 + 102.38 = 190.14 Μ2
 ΕΥΧΛΟ ΔΟΜΗΝ ΤΥΡΑΡΧΟΝ: 45.86 Μ2

$$\text{ΣΥΝΟΛΙΚΗ ΔΑΠΑΝΗ} = 190.14 + 45.86 = 236.00 \text{ Μ2} < 238.56 \text{ Μ2}$$
$$2. \text{OFKOE} = \text{ADMEN} \text{YIIOFOYKX.05} + \text{ADMEN} \text{EODFOYKX.80} + \text{ADMEN} \text{A' OFFOYKX.55} \\ = (84.76 \times 0.05) + (108.38 \times 0.80) + (45.86 \times 0.55) = 87.76 \text{ M3} - 1190.28 \text{ M3}$$

4. ΘΕΣΗ ΣΤΑΘΜΕΥΣΗΣ: ΕΜΒΑΣΗΝ ΠΡΟΕΙΡΩΘΗ = 45,86 Μ2/100,00 Μ2
ΔΕΝ ΑΠΑΙΤΕΙΤΑΙ ΘΕΣΗ ΣΤΑΘΜΕΥΣΗΣ

5. **DIAMETER ANALYSIS: AN ADAPTAL SYSTEM**

6. $Y_{TOT} = MAX \pm 3.33 \times 100 \pm FDR$

2. MINIMIZE COSTS

7. SPINATA GREVI

ОУН : СС 011 УР / МПЕЗ АНОХТО
РЕИО/ТРАДИХТА : СС 103М / АЕУК

• VHOVP-250
REPERAANTHE YOUNG, 1974 APR. 27/28

**ΥΠΟΥΡΓΕΙΟ ΠΕΡΙΒΑΛΛΟΝΤΟΣ
ΧΩΡΟΤΑΞΙΑΣ & ΔΗΜΟΣΙΩΝ ΕΡΓΩΝ**

ΔΙΕΥΘΥΝΣΗ ΠΟΛΕΟΔΟΜΙΚΟΥ ΣΧΕΔΙΑΣΜΟΥ ΤΜΗΜΑ
ΠΑΡΑΔΟΣΙΑΚΩΝ ΟΙΚΙΣΜΩΝ

ΘΕΣΗ: ΦΙΛΟΠΑΙΣΙΟΥ (ΟΔΟΣ ΦΙΛΟΠΑΙΣΙΟΥ & ΠΙΝΟΤΣΗ)

ΘΕΜΑ: ΠΡΟΤΑΣΗ

ΕΡΓΟ: Καθορισμός ειδικών όρων και περιορισμών δόμησης του κτιρίου που βρίσκεται επί της οδού Φιλοπάππου αρ. 37 και Πινότση του εγκεκριμένου ρυμοτομικού σχεδίου Αθηνών.

[illegible]

2x:1
DATE: 17/06

KA: 1/100

Αριθ. 309

(2)

Άρση αναδάσωσης έκτασης 1,085 στρεμμάτων, στη θέση «Γράνες» Δημοτικού Διαμερίσματος Φοινικούντας του Δήμου Μεθώνης» νομού Μεσσηνίας.

Η ΓΕΝΙΚΗ ΓΡΑΜΜΑΤΕΑΣ
ΠΕΡΙΦΕΡΕΙΑΣ ΠΕΛΟΠΟΝΝΗΣΟΥ

Έχοντας υπόψη:

1. Τις δ/ξεις του π.δ. 51/1987 «Καθορισμός των Περιφερειών της Χώρας για το σχεδιασμό κ.λπ. της περιφερειακής Ανάπτυξης».

2. Τις δ/ξεις των άρθρων 1 παρ. 1 και 2, 2 παρ. 1 εδ. δ1, 5 παρ. 3β, 6 παρ. 7 και 7 παρ. 2 του ν. 2503/1997 «Διοίκηση, Οργάνωση, Στελέχωση της Περιφέρειας κ.λπ.».

3. Τις δ/ξεις του άρθρου 44 παρ. 3 του ν. 998/1979 «περί προστασίας των Δασών και των δασικών εν γένει εκτάσεων της Χώρας».

4. Την υπ' αριθμ. 16041/1180/8.7.1980 δ/γή του Υπουργείου Γεωργίας «Οδηγίες για τις αναδασωτέες εκτάσεις».

5. Την υπ' αριθμ. 3232/15.11.2001 απόφαση του Γ.Γ.Π.Π., με θέμα: «κήρυξη αναδασωτέας έκτασης 1,085 στρεμ., στη θέση «Γράνες», Δημοτικού Διαμερίσματος Φοινικούντας, του Δήμου Μεθώνης νομού Μεσσηνίας, που δημοσιεύθηκε στο Φ.Ε.Κ. 1054/Δ/18.12.2001.

6. Την υπ' αριθμ. 27/2005 (με ημερομηνία 16.3.2005) απόφαση της Πρωτοβάθμιας Επιτροπής Επίλυσης Δασικών Αμφισβητήσεων Ν. Μεσσηνίας, σύμφωνα με την οποία κατά την ενδικοφανή διαδικασία του άρθρου 14 του ν. 998/1979 «περί προστασίας των δασών κ.λπ.» κρίθηκε, εκτός των άλλων, αμετάκλητα ως ιδιωτικό αγρόκτημα υπαγόμενη στις διατάξεις του άρθρου 12 παρ. 1 του ν. 3208/200, έκταση εμβαδού 1,085 στρεμμάτων, που βρίσκεται στην θέση «Γράνες» Δημοτικού Διαμερίσματος Φοινικούντας του Δήμου Μεθώνης, νομού Μεσσηνίας.

7. Την υπ' αριθμ. 3342/26.8.2005 απόφασή μας περί μη ασκήσεως αντιρρήσεως κατά της υπ' αριθμ. 27/2005 αποφάσεως της Πρωτοβάθμιας Επιτροπής Επίλυσεως

Δασικών Αμφισβητήσεων νομού Μεσσηνίας, ως εκδοθείσα ορθώς και νομίμως.

8. Την υπ' αριθμ. Οικ. 87324/7539/3.9.1997 παρ. 4 δ/γη του Υπουργείου Γεωργίας «Οδηγίες σχετικά με το χαρακτηρισμό εκτάσεων».

9. Την υπ' αριθμ. 114959/855 π.ε'/12.1.2000 δ/γη του Υφυπουργού Γεωργίας «Οδηγίες περί διαδικασίας του άρθρου 14 ν. 998/1979, κηρύξεως εκτάσεων ως αναδασωτέων και περί άρσεως της αναδάσωσης από έκταση η οποία κρίθηκε αμετάκλητα ως μη δασική.

10. Την υπ' αριθμ. 9432/5.12.2005 αναφορά του Δασαρχείου Καλαμάτας και προτείνει την άρση αναδάσωσης, της αναφερομένης στο θέμα έκτασης, αποφασίζουμε:

Αίρουμε την αναδάσωση από δημόσια δασική έκταση εμβαδού 1,850 στρεμμάτων που βρίσκεται στη θέση «Γράνες» περιοχής Δημοτικού Διαμερίσματος Φοινικούντας του Δήμου Μεθώνης, η οποία κηρύχθηκε αναδασωτέα με την υπ' αριθμ. 3232/15.11.2001 απόφαση του Γ.Γ.Π.Π. (Φ. Ε. Κ. αρ. 1054/Δ/18.12.2001) και η οποία με την υπ' αριθμ. 27/2005 απόφαση της Πρωτοβάθμιας Επιτροπής Επίλυσης Δασικών Αμφισβητήσεων Ν. Μεσσηνίας, κρίθηκε αμετάκλητα ως ιδιωτικό αγρόκτημα υπαγόμενη στις διατάξεις του άρθρου 12 παρ. 1 του ν. 3208/2003 και προσδιορίζεται με τα στοιχεία: Α, Β, Γ, Δ, Ε, και Α του συνημμένου τοπογραφικού διαγράμματος κλίμακας 1:500 που αποτελεί αναπόσπαστο μέρος της απόφασης αυτής και συνορεύει:

Ανατολικά: Με δημόσια δασική έκταση.

Δυτικά: Με ελαιόκτημα Λεωνίδα Σκουλικά και Σταυρ. Παντελιδάκη.

Βόρεια: Με δημόσια δασική έκταση.

Νότια: Με δημόσια δασική έκταση.

Η απόφαση αυτή να δημοσιευθεί στην Εφημερίδα της Κυβερνήσεως σύμφωνα με το ν. 998/1979.

Τρίπολη, Φεβρουαρίου 2006

Η Γενική Γραμματέας Περιφέρειας
ΑΓΓΕΛΑ ΑΒΟΥΡΗ

Αριθ. 464

(3)

Κήρυξη ως αναδασωτέας έκτασης εμβαδού 2,609 στρ. στη θέση «Αη Γιάννης» περιφέρειας Δήμου Υπάτης, του Νομού Φθ/δας.

Ο ΓΕΝΙΚΟΣ ΓΡΑΜΜΑΤΕΑΣ
ΠΕΡΙΦΕΡΕΙΑΣ ΣΤΕΡΕΑΣ ΕΛΛΑΔΑΣ

Εχοντας υπόψη:

1. Τις διατάξεις των άρθρων 24 παρ. 1 και 117 παρ. 3 του Συντάγματος.

8. Τις διατάξεις του ν. 2503/1997 « Διοίκηση- Οργάνωση- Στελέχωση της Περιφέρειας κ.λπ. ».

9. Τις διατάξεις του ν. 998/1979 « Περί προστασίας των δασών και των δασικών εν γένει εκτάσεων της χώρας », όπως τροποποιήθηκαν με τον ν. 3208/2003 και συγκεκριμένα:

α) του άρθρου 41 παρ. 1.

β) του άρθρου 38 παρ. 1.

10. Τις διαταγές του Υπουργείου Αγροτικής Ανάπτυξης και Τροφίμων:

α) 160417/1180/8.7.1980.

β) 182447/3049/24.9.1980.

II. Την υπ' αριθμ. 5440/12.12.2003 (Φ.Ε.Κ./1961/Β/31.12.2003) απόφαση του Γ.Γ.Π.Σ.Ε. που αναφέρεται στη μεταβίβαση δικαιώματος υπογραφής «Με εντολή Γενικού Γραμματέα» στους προϊστάμενους των Δασικών Υπηρεσιών, όπως τροποποιήθηκε με την υπ' αριθμ. 5306/31.10.2005 όμοια (Φ.Ε.Κ./1562/Β/11.11.2005).

12. Την υπ' αριθμ. 563/25.1.2006 πρόταση του Δασαρχείου Λαμίας από την οποία προκύπτει ότι η έκταση που αναφέρεται στο θέμα είχε κατά το χρόνο καταστροφής της, που έγινε από παράνομη εκχέρωση, κατά το διάστημα από Α' 15νθήμερο Οκτωβρίου 2004 μέχρι 16.11.2004, από την Γεωργία συζ. Θ. Ρούσκα, κάτοικο Άνω Λαδικούς, Δασικό χαρακτήρα κατά την έννοια του άρθρου 3 παρ. 2 του ν. 998/1979, όπως τροποποιήθηκε με τον ν. 3208/2003, καλυπτόμενη από θάμνους αειφύλων - πλατύφυλλων (πουνάρι - λυγαριά) σε ποσοστό

80% και ως εκ τούτου επιβάλλεται η κήρυξη της ως αναδασωτέας.

13. Την υπ' αριθ. 327/31.1.2006 αναφορά και σύμφωνη γνώμη της Δ/νσης Δασών Ν. Φθ/δας, αποφασίζουμε:

Κηρύσσουμε αναδασωτέα, τη δημόσια δασική έκταση, εμβαδού 2,609 στρ. στη θέση «Αη Γιάννης», περιφέρειας Δήμου Υπάτης, με σκοπό, αφ' ενός μεν τη διατήρηση του δασικού της χαρακτήρα, ώστε να αποκλειστεί η διάθεση της για άλλο προορισμό, αφ' ετέρου δε την επαναδημιουργία της δασικής βλάστησης με φυσική αναγέννηση.

Προσδιορίζεται από τα στοιχεία: 1-ια-ιβ-ιγ-2-1 όπως φαίνεται στο συνημμένο διάγραμμα το οποίο αποτελεί αναπόσπαστο μέρος της αποφάσεως αυτής και έχει όρια:

Ανατολικά: Με χέρσο αγρό, φερόμενη ιδιοκτησία Γεωργίας Ρούσκα.

Δυτικά: Με αγροτική οδό και πέραν αυτής δημόσια δασική έκταση.

Βόρεια: Με αγροτική οδό και πέραν αυτής ελαιοπερίβολο.

Νότια: Με δημόσια δασική έκταση.

Η απόφαση αυτή ισχύει από της κοινοποιήσεως της αρμοδίως και προ της δημοσίευσής της στη Εφημερίδα της Κυβερνήσεως (άρθρο 37 ν. 3200/1955).

Επιτρέπεται υποβολή κατ' αυτής αίτησης ακύρωσης στο Σ.τ.Ε. μέσα σε προθεσμία εξήντα (60) ημερών, που αρχίζει από την επομένη της δημοσίευσής της (άρθρο 46 π.δ. 18/1989). Από τις διατάξεις της απόφασης αυτής δεν προκαλείται δαπάνη σε βάρος του Κρατικού Προϋπολογισμού.

Η απόφαση αυτή να δημοσιευθεί στην Εφημερίδα της Κυβερνήσεως.


Λαμία, 6 Φεβρουαρίου 2006

Με εντολή Γενικού Γραμματέα
Η Γενική Διευθύντρια
ΜΑΡΙΑ ΚΕΜΟΥ - ΡΙΖΟΥ

ΤΟΠΟΓΡΑΦΙΚΟ ΔΙΑΓΡΑΜΜΑ

Δημοσίως διακινής έκτασης στη Θέση "Αγ. Γιάννης"
Δ.Δ. Υπάτης που ευκρινώς περιόρισε από τη Γεωργία
Ρούνα κατόπιν Αποδείξεως που την υπέρβη της ως αναδασωτικής
Εμβαδόν έκτασης με στακεία 1-14-16-18-2-1-2609,00 τμ
ΚΛΙΜΑΚΑ 1:1000

Δ20798
09/02/2006

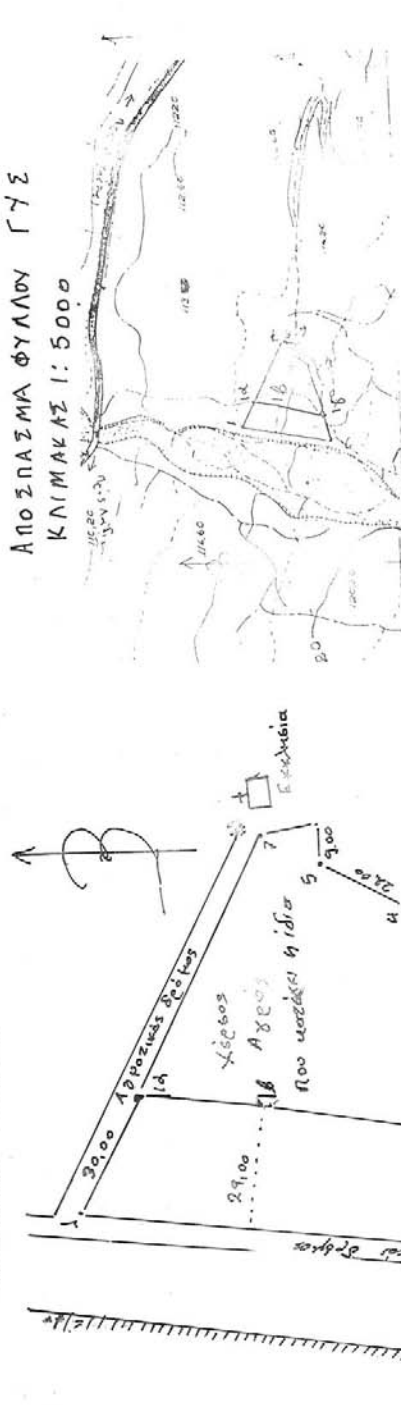

ΑΠΟΣΤΑΣΜΑ ΦΥΛΛΟΥ ΓΥΣ
ΚΛΙΜΑΚΑΣ 1:5000

ΣΗΜΕΙΩΣΕΙΣ ΚΟΡΝΦΩΝ
ΕΓΣΑ/87

	+	+	+
1	348345	4306889	
12	348369	4306971	
16	3483705	4306843	
18	348359	4306790	
19	348330	4306785	

ΕΘΝΙΚΟ ΤΥΠΟΓΡΑΦΕΙΟ
Για τεχνικούς λόγους στο σχεδιάγραμμα
έγινε σμίκρυνση κατά ποσοστό 58 %

Αντίγραφο στην αριθμ. 464/2006 απόφαση της Πρόεδρος ΕΠΕΡΕΠ Λαμία 6/2/2006 Μεταλλ. Γ. Γεωργιάδης π. Γενική Διευθύντρια Π.Ε.	ΕΠΕΡΕΠ Λαμία 25-1-2006 Ο Αρμόδιος Δ.Δ.	Λαμία 25-1-2006 ΟΙ ΣΥΝΤΑΚΤΕΣ 1. Γ. Γεωργιάδης 2. Κωνσταντίνος
---	---	--



04001412102060008

ΑΠΟ ΤΟ ΕΘΝΙΚΟ ΤΥΠΟΓΡΑΦΕΙΟ

ΚΑΠΟΔΙΣΤΡΙΟΥ 34 * ΑΘΗΝΑ 104 32 * ΤΗΛ. 210 52 79 000 * FAX 210 52 21 004
ΗΛΕΚΤΡΟΝΙΚΗ ΔΙΕΥΘΥΝΣΗ: <http://www.et.gr> - e-mail: webmaster@et.gr