



ΕΦΗΜΕΡΙΣ ΤΗΣ ΚΥΒΕΡΝΗΣΕΩΣ

ΤΗΣ ΕΛΛΗΝΙΚΗΣ ΔΗΜΟΚΡΑΤΙΑΣ

ΤΕΥΧΟΣ ΤΕΤΑΡΤΟ

Αρ. Φύλλου 151

27 Φεβρουαρίου 2006

ΠΕΡΙΕΧΟΜΕΝΑ

ΑΠΟΦΑΣΕΙΣ

- Κήρυξη ως αναδασωτέας έκτασης εμβαδού, 237,32
τ.μ., στη θέση «Γλυφά», Δημοτικού Διαμερίσμα-
τος, Ν. Ποτίδαιας, του Δήμου Μουδανίων 1
Τροποποίηση όρων δόμησης σε τμήμα επέκτασης
του οικισμού Ζυγός Καβάλας (διανομή 1981) 2
Τροποποίηση ρυμοτομικού σχεδίου Καβάλας στην
πάροδο Φιλώτα και πάροδο Λυσιμάχου 3
Αλλαγή χρήσης 4048 τ.μ. από το υπ' αριθμ. 2622 χέρ-
σο αγροκτήματος Αραβησσου Δήμου Κυρρου σε
χώρο ανέγερσης σταυλικών εγκαταστάσεων 4

ΑΠΟΦΑΣΕΙΣ

- Αριθ. 6298 (1)
Κήρυξη ως αναδασωτέας έκτασης εμβαδού, 237,32 τ.μ.,
στη θέση «Γλυφά», Δημοτικού Διαμερίσματος, Ν. Πο-
τίδαιας, του Δήμου Μουδανίων.

Ο ΓΕΝΙΚΟΣ ΓΡΑΜΜΑΤΕΑΣ ΠΕΡΙΦΕΡΕΙΑΣ ΚΕΝΤΡΙΚΗΣ ΜΑΚΕΔΟΝΙΑΣ

Έχοντας υπόψη:

1. Τις διατάξεις του άρθρου 117 παρ. 3 του Συντάγμα-
τος της χώρας.
2. Τις Διατάξεις του ν. 998/1979 «Περί Προστασίας
Δασών κ.λπ. και ειδικότερα:
I. Του άρθρου 41 παρ. 1,
II. Του άρθρου 38.
3. Τις Διαταγές του Υπουργείου Γεωργίας:
I. 160417/1180/8.7.1970,
II. 182447/3049/24.9.1980.
4. Την υπ' αριθμ. 6370/29.12.2005 Πρόταση του Δασαρ-
χείου Πολυγύρου.

5. Τις διατάξεις του άρθρου 1 παρ. 2 του ν. 2503/1997
«Μεταβίβαση αρμοδιοτήτων στον Γενικό Γραμματέα
Περιφέρειας».

6. Την υπ' αριθμ. 5631/11.8.2000 Απόφαση Γενικού Γραμ-
ματέα Περιφέρειας Κεντρικής Μακεδονίας «Κατανομή
αρμοδιοτήτων στους προϊσταμένους των Δασικών Υπη-
ρεσιών», αποφασίζουμε:

Κηρύσσουμε ως αναδασωτέα, έκταση εμβαδού, διακο-
σίων τριάντα επτά και τριάντα δύο τ.μ., (237,32 τ.μ.), στη
θέση «Γλυφά», Δημοτικού Διαμερίσματος Ν. Ποτίδαιας,
του Δήμου Μουδανίων, Ν. Χαλκιδικής, με σκοπό την
προστασία και την αναδάσωση, με φυσική αναγέννηση
της έκτασης, που εκχερσώθηκε παράνομα.

Η έκταση με στοιχεία, Α, Β, Γ, Δ, Α εμβαδού 237,32
τ.μ., συνορεύει:

Βόρεια: Με Δημοτική Δασική έκταση (Το με αριθμ.
1105στ. Δασοτεμάχιο).

Νότια: Με Δημοτική Δασική έκταση (Το με αριθμ. 1105
στ. Δασοτεμάχιο).

Ανατολικά: Με Δημοτική Δασική έκταση (Το με αριθμ.
1105 στ. Δασοτεμάχιο) που βλέπει προς τη θάλασσα
(Κόλπος Κασσάνδρα).

Δυτικά: Με τμήμα του με αριθμ. 668 κληροτεμαχίου
,ιδιοκτησίας της Δουδουλάκης Θεοδώρας και σε από-
σταση 5-8 μέτρων περίπου με τον επαρχιακό δρόμο,
Ν. Μουδανίων προς Κασσάνδρα.

Όπως φαίνεται στο συνημμένο διάγραμμα, που απο-
τελεί αναπόσπαστο μέρος της απόφασης αυτής.

Η απόφαση αυτή να δημοσιευθεί στην Εφημερίδα
της Κυβερνήσεως.

Πολύγυρος, 8 Φεβρουαρίου 2006

Με εντολή Γενικού Γραμματέα Περιφέρειας
Ο Διευθυντής Δασών
ΕΛΕΥΘΕΡΙΟΣ ΠΙΤΣΟΚΟΣ

Αριθ. 12/13877/02 Σχ. 12/8790/05 (2)
Τροποποίηση όρων δόμησης σε τμήμα επέκτασης του
οικισμού Ζυγός Καβάλας (διανομή 1981).

Ο ΝΟΜΑΡΧΗΣ ΚΑΒΑΛΑΣ

Έχοντας υπόψη:

1. Τις διατάξεις του ν.δ/τος της 17.7.1923 «περί σχεδίων πόλεων κ.λπ.» όπως ισχύει σήμερα και ειδικότερα τα άρθρα 1, 2, 3 και 70 αυτού.

2. Τις διατάξεις του άρθρου 29 του ν. 2831/2000, όπως τροποποιήθηκε με το άρθρο 10 του ν. 3044/2002.

3. Τις διατάξεις του Κεφ. ΙΙ του από 3.4.1929 π.δ/τος που διατηρήθηκαν σε ισχύ με το άρθρο 31 § 3 του ν. 1577/1985.

4. Την υπ' αριθμ. 205/2005 απόφαση του Δημοτικού Συμβουλίου Φιλίππων.

5. Την υπ' αριθμ. 4/86/19.12.2005 ομόφωνη γνωμοδότηση του ΣΧΟΠ Ν. Καβάλας

6. Το γεγονός από τις διατάξεις της απόφασης αυτής δεν προκαλείται δαπάνη σε βάρος του κρατικού προϋπολογισμού ή του προϋπολογισμού του Δήμου Φιλίππων και επειδή, με την προτεινόμενη τροποποίηση (μείωση επιτρεπόμενου ύψους, υποχρεωτική κατασκευή στέγης, κ.λπ.) γίνεται προσαρμογή των κτιρίων στο άμεσο και ευρύτερο περιβάλλον, αποφασίζουμε:

1. Εγκρίνεται η τροποποίηση των όρων δόμησης σε τμήμα επέκτασης του οικισμού Ζυγός Καβάλας (διανομή 1981) και καθορίζονται οι παρακάτω όροι δόμησης:

- Αρτιότητα -

- α. Ελάχιστο πρόσωπο 15μ., ελάχιστο εμβαδόν 500 τ.μ.

β. Θεωρούνται άρτια και οικοδομήσιμα τα οικοπέδα όπως έχουν οριστικοποιηθεί με την διανομή του 1981.

- Συντελεστής δόμησης 0,8

- Ποσοστό κάλυψης 50%

- Μέγιστο ύψος 7,0μ., μετρούμενο από το ψηλότερο σημείο της τομής του περιγράμματος του κτιρίου με το φυσικό έδαφος ή το στοιχειωδώς διαμορφωμένο έδαφος. Το κτίριο δεν μπορεί σε καμμία περίπτωση κλίσης του εδάφους να υπερβεί το ύψος των 8,50 μ.

- Αποστάσεις από όρια Δ κατά ΓΟΚ 85.

- Υποχρεωτική κατασκευή στέγης από κεραμίδια με μέγιστο ύψος 1,50 μ.

- Απαγορεύεται η κατασκευή κτισμάτων επί υποστυλμάτων (pilotis).

2. Κατά της απόφασης αυτής επιτρέπεται σύμφωνα με την παρ. 12 άρθρο 18 του ν. 2218/1994 προσφυγή ενώπιον του Γ.Γ. Περ. Α.Μ.Θ. μόνο για παράβαση Νόμου σε προθεσμία 30 ημερών

Η ισχύς της αρχίζει από την δημοσίευσή της στην Εφημερίδα της Κυβερνήσεως.

Η απόφαση αυτή να δημοσιευθεί στην Εφημερίδα της Κυβερνήσεως.

Καβάλα, 24 Ιανουαρίου 2006

Ο Νομάρχης
ΘΕΟΔΩΡΟΣ ΚΑΛΛΙΟΝΤΖΗΣ

Αριθ. 12/12235 (3)

Τροποποίηση ρυμοτομικού σχεδίου Καβάλας στην
πάροδο Φιλώτα και πάροδο Λυσιμάχου.

Ο ΝΟΜΑΡΧΗΣ ΚΑΒΑΛΑΣ

Έχοντας υπόψη:

1. Τις διατάξεις του ν.δ/τος της 17.7.1923 «περί σχεδίων πόλεων κ.λπ.» όπως ισχύει σήμερα και ειδικότερα τα άρθρα 1, 2, 3 και 70 αυτού.

2. Τις διατάξεις του άρθρου 29 του ν. 2831/2000, όπως τροποποιήθηκε με το άρθρο 10 του ν. 3044/2002.

3. Τις διατάξεις του Κεφ. ΙΙ του από 3.4.1929 π.δ/τος που διατηρήθηκαν σε ισχύ με το άρθρο 31 § 3 του ν. 1577/1985.

4. Την υπ' αριθμ. 349/2005 απόφαση του Δημοτικού Συμβουλίου Καβάλας.

5. Την υπ' αριθμ. 5/79/12.12.2005 ομόφωνη γνωμοδότηση του ΣΧΟΠ Ν. Καβάλας.

6. Το γεγονός από τις διατάξεις της απόφασης αυτής δεν προκαλείται δαπάνη σε βάρος του κρατικού προϋπολογισμού ή του προϋπολογισμού του Δήμου Καβάλας και επειδή, με την προτεινόμενη τροποποίηση αποκτούν πρόσωπο δύο ιδιοκτησίες και αυξάνεται η συνολική επιφάνεια των κοινοχρήστων χώρων, αποφασίζουμε:

1. Εγκρίνεται η τροποποίηση του εγκεκριμένου σχεδίου Καβάλας στην Β πάροδο Φιλώτα και πάροδο Λυσιμάχου με την μετατόπιση των Ο.Γ., τον διαχωρισμό του Ο.Τ. σε δύο μικρότερα και την διεύρυνση των κοινοχρήστων χώρων, όπως φαίνεται στο τοπογραφικό διάγραμμα που συνοδεύει την απόφαση αυτή και υπογράφεται από τον Προϊστάμενο της Δ.Π. Ν. Καβάλας.

2. Κατά της απόφασης αυτής επιτρέπεται σύμφωνα με την παρ. 12 άρθρο 18 του ν. 2218/1994 προσφυγή ενώπιον του Γ.Γ. Περ. Α.Μ.Θ. μόνο για παράβαση νόμου σε προθεσμία 30 ημερών.


Η ισχύς της αρχίζει από την δημοσίευσή της στην Εφημερίδα της Κυβερνήσεως.

Η απόφαση αυτή να δημοσιευθεί στην Εφημερίδα της Κυβερνήσεως.


Καβάλα, 24 Ιανουαρίου 2006

Ο Νομάρχης
ΘΕΟΔΩΡΟΣ ΚΑΛΛΙΟΝΤΖΗΣ

**ΤΟΠΟΓΡΑΦΙΚΟ ΔΙΑΓΡΑΜΜΑ ΔΑΣΙΚΗΣ ΕΚΤΑΣΗΣ ΣΥΝΟΛΙΚΟΥ ΕΜΒΑΔΟΥ 237.32 τ.μ.
ΠΟΥ ΕΚΧΕΡΕΩΘΗΚΕ ΠΑΡΑΝΟΜΑ ΣΤΗ ΘΕΣΗ "ΓΛΥΦΑ" Ν. ΠΟΤΙΔΑΙΑΣ ΔΗΜΟΥ Ν. ΜΟΤΙΛΛΙΩΝ
ΑΠΟ ΤΗΝ ΔΟΥΔΟΥΛΑΚΗ ΘΕΟΔΩΡΑ ΤΟΥ ΓΕΩΡΓΙΟΥ**

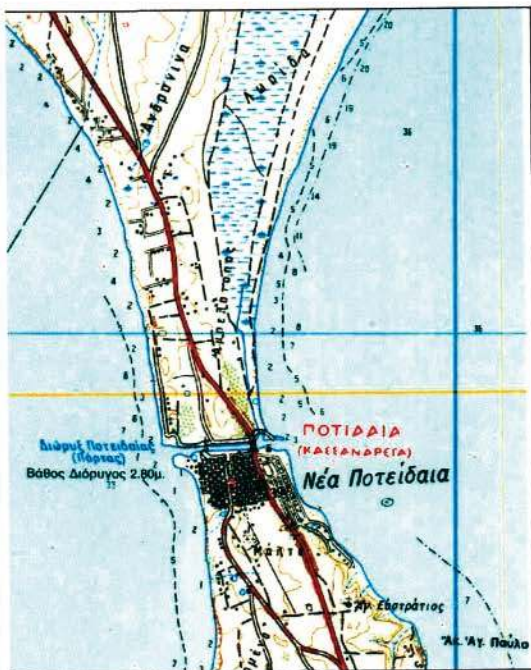

ΚΛΙΜΑΚΑ 1:50000

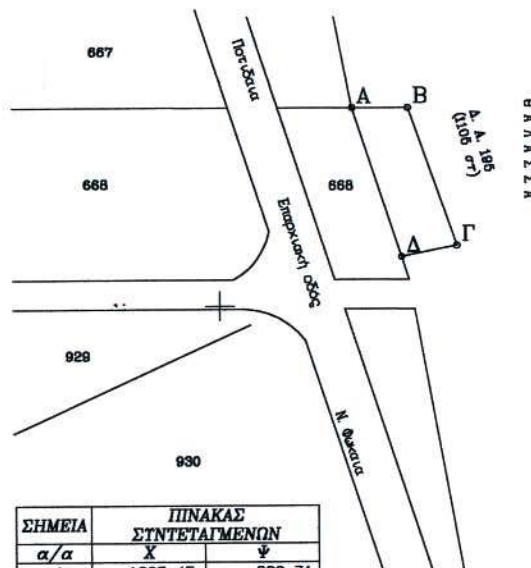

ΣΗΜΕΙΑ	ΠΙΝΑΚΑΣ	
	ΣΥΝΤΕΤΑΓΜΕΝΩΝ	
α/α	X	Y
A	-1327.45	883.71
B	-1318.04	883.68
Γ	-1309.83	860.10
Δ	-1319.18	858.27

ΚΛΙΜΑΚΑ 1:1000

Περιοχής "Γλυφά" Νέας Ποτίδεας στο οποίο φαίνεται η δασική έκταση συνολικού εμβαδού 237.32 τ.μ.

Γεωγρ. Μήκος 40 10' 55''
Γεωγρ. Πλάτος 23 19' 50''



Δασική Έκταση που εκχερσώθηκε παράνομα

ΕΘΝΙΚΟ ΤΥΠΟΓΡΑΦΕΙΟ
Για τεχνικούς λόγους στο σχεδιάγραμμα
έγινε σμίκρυνση κατά ποσοστό 78 %

Πολύγυρος
Ο Συντάξας Δασολόγος

(Signature)

Μπαλάσκα Αφροδίτη
Δασολόγος με 8^ο βαθμό

Ο Δ/ντης Δασών

(Signature)
Πιτσόκος Ελευθέριος
Δασολόγος με Α^ο βαθμό



ΕΘΝΙΚΟ ΤΥΠΟΓΡΑΦΕΙΟ
Για τεχνικούς λόγους στο σχεδιάγραμμα
έγινε σμίκρυνση κατά ποσοστό 1:1 %

ΔΗΜΟΣ ΚΑΒΑΛΑΣ

ΤΕΧΝΙΚΗ ΥΠΗΡΕΣΙΑ

ΤΜΗΜΑ ΣΧΕΔΙΟΥ ΠΟΛΗΣ

ΤΟΠΟΓΡΑΦΙΚΟ ΔΙΑΓΡΑΜΜΑ

που συνοδεύει την υπ' αρ. 349/05 απόφαση
του Δ.Σ. για τροποποίηση του σχεδίου πόλης

Όνομ/μο αιτούντος: ΔΗΜΟΣ ΚΑΒΑΛΑΣ

Θέση: Πάροδος Φιλίας και Πάροδος Ανεμόλου

Ημερομηνία :



ΒΕΒΑΙΩΣΗ
ΔΗΜΟΣ ΚΑΒΑΛΑΣ
Δ/ΝΣΗ Τ.Υ.
ΤΜΗΜΑ ΣΧΕΔΙΟΥ ΠΟΛΕΩΣ
Συνοδεύει την 349/2005 απόφαση Δημοτικού
Συμβουλίου Καβάλας




ΚΑΒΑΛΑ 5/11/2005
Κ. ΦΩΤΙΑΔΟΥ
ΤΟΠΟΓΡΑΦΟΣ ΜΗΧΑΝΙΚΟΣ

ΥΠΟΜΝΗΜΑ

ΚΑΤΑΡΤΟΥΜΕΝΗ Ο.Γ. - Ρ.Γ.
ΠΡΟΤΕΙΝΟΜΕΝΗ Ο.Γ.
ΠΡΟΤΕΙΝΟΜΕΝΗ Ρ.Γ.
ΠΑΡΑΜΕΝΟΥΣΑ Ο.Γ. - Ρ.Γ.

ΚΤΗΜΑΤΟΛΟΓΙΚΟΣ ΠΙΝΑΚΑΣ	
ΑΡΙΘ. ΙΔΙΟΚΤΗΣΙΑΣ	ΟΝΟΜΑΤΕΠΩΝΥΜΟ ΙΔΙΟΚΤΗΤΗ
1	ΘΩΜΑΣ ΛΟΓΟΘΕΤΗΣ - ΚΑΡΑΝΙΚΟΛΑ
2	ΜΗΝΑΙΟΣ
3	ΠΑΡΑΣ
4	ΑΙΒΑΛΙΩΤΗΣ
5	ΒΑΜΒΟΥΡΗ
6	ΚΑΜΠΑΝΗ
7	ΑΡΓΥΡΑΚΗΣ
8	ΜΗΤΙΛΕΤΣΗ
9	ΣΓΑΝΟΣ

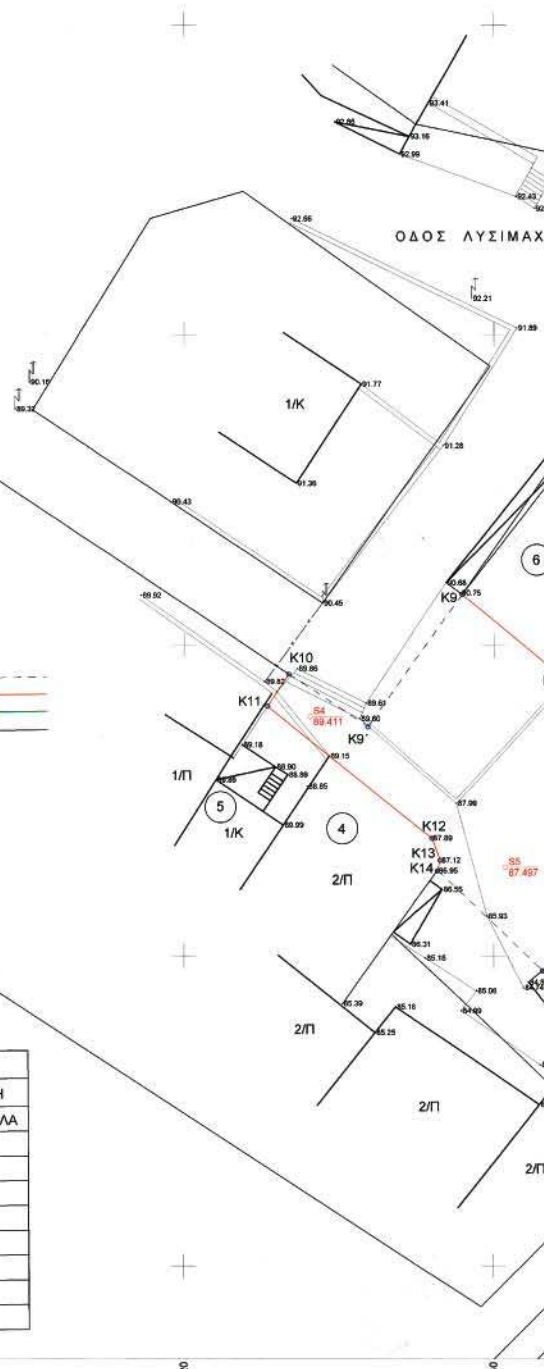

Αριθ. 176

(4)

Αλλαγή χρήσης 4048 τ.μ. από το υπ'αριθμ. 2622 χέρσο αγροκτήματος Αραβησσου Δήμου Κυρρου σε χώρο ανέγερσης σταυλικων εγκαταστάσεων.

Ο ΝΟΜΑΡΧΗΣ ΠΕΛΛΑΣ

Έχοντας υπόψη:

1) Τις διατάξεις του π.δ. 30/1996 (ΦΕΚ 21Α/1996) Κώδικας Νομαρχιακής Αυτ/σηςοπως τροποποιήθηκε και ισχύει.

2) Την υπ' αριθμ. 100/25.8.2003 (ΦΕΚ 1742Β/26.11.2003) απόφαση του Ν.Σ. Πέλλας.

3) Το νόμο 1512/1985 (ΦΕΚ 4Α/1985) για τροποποίηση και συμπλήρωση των Πολεοδομικών διατάξεων και ειδικά το άρθρο 3 περί καθορισμού χρήσεων παραχωρημένων Δημόσιων εκτάσεων.

4) Τις διατάξεις του άρθρου 90 του «Κώδικα Νομοθεσίας για την Κυβέρνηση και τα Κυβερνητικά Όργανα» του π.δ/τος 63/2005 (ΦΕΚ 98/τ.Α').

5) Την υπ' αριθμ. 44986/2005 απόφαση Νομάρχη Πέλλας για ορισμό Αντινομαρχών.

6) Τις θετικές απαντήσεις των παρακάτω Υπηρεσιών.

7) Το υπ' αριθμ. 209/11.1.2006 έγγραφο του τμήματος της Τοπικής Αυτ/σης Ν. Πέλλας.

8) Την από 9.7.2005 αίτηση της Κιοση Μαρίας.

9) Το υπ' αριθμ. 39095/16.12.2005 έγγραφο της Δ/σης Υγείας και Πρόνοιας Ν. Πέλλας.

10) Το υπ' αριθμ. 8514/17.1.2005 έγγραφο ΙΖ Εφορείας Προϊστορικών και κλασικών Αρχαιοτήτων.

11) Το υπ' αριθμ. 4905/24.11.2005 έγγραφο 11ης Εφορείας Βυζαντινών Αρχαιοτήτων.

12) Το υπ' αριθμ. 6663/1.12.2005 έγγραφο Δ/σης Τουρισμού Κ. Μακεδονίας.

13) Το υπ' αριθμ. 4120/16.11.2005 έγγραφο Δασαρχείου Έδεσσας.

14) Το υπ' αριθμ. 2800/24.11.2005 έγγραφο τμήματος τοπογραφικής Υπηρεσίας Γιαννιτσών.

15) Το υπ' αριθμ. 3048/9.1.2006 έγγραφο Δ/σης Πολιτικής Γης Γιαννιτσών.

16) Το υπ' αριθμ. 2906/18.11.2005 έγγραφο τμήματος Πολεοδομίας Γιαννιτσών.

17) Την υπ' αριθμ. 156/2005 απόφαση Δημοτικού Συμβουλίου Δήμου Κυρρου.

18) Το υπ' αριθμ. 462/17.11.2005 έγγραφο της Κτηματικής Υπηρεσίας Ν. Πέλλας.

19) Τα τοπογραφικά διαγράμματα σε κλίμακα 1:1000 της κοινοχρήστου εκτάσεως.

Το γεγονός ότι από τις διατάξεις της παρούσας Απόφασης δεν προκαλείται δαπάνη σε βάρος του Κρατικού προϋπολογισμού ούτε του προϋπολογισμού του οικείου Ο.Τ.Α., καθορίζουμε:

Άρθρο 1

Καθορίζουμε την χρήση της έκτασης των 4048τ.μ. από το υπ' αριθμ. 2622 χέρσο αγροκτήματος Αραβησσου Δήμου Κυρρου σε χώρο ανέγερσης σταυλικων εγκαταστάσεων, όπως αυτή φαίνεται στο τοπογραφικό διάγραμμα που συνοδεύει την παρούσα απόφαση που θεωρήθηκε από τον Προϊστάμενο του Τμήματος Πολεοδομίας Γιαννιτσών με την από 27.1.2006 πράξη του.


Άρθρο 2

Η απόφαση αυτή δεν απαλλάσσει τον ενδιαφερόμενο από την υποχρεωτική λήψη των σχετικών οικοδομικών αδειών και την τήρηση της υπ' αριθμ. 83840/3591/12.12.1986 απόφασης ΥΠΕΧΩΔΕ.

Η απόφαση αυτή να δημοσιευθεί στην Εφημερίδα της Κυβερνήσεως.

Γιαννιτσά, 27 Ιανουαρίου 2006

Ο Νομάρχης
ΠΑΚΗΣ ΣΙΒΕΝΑΣ

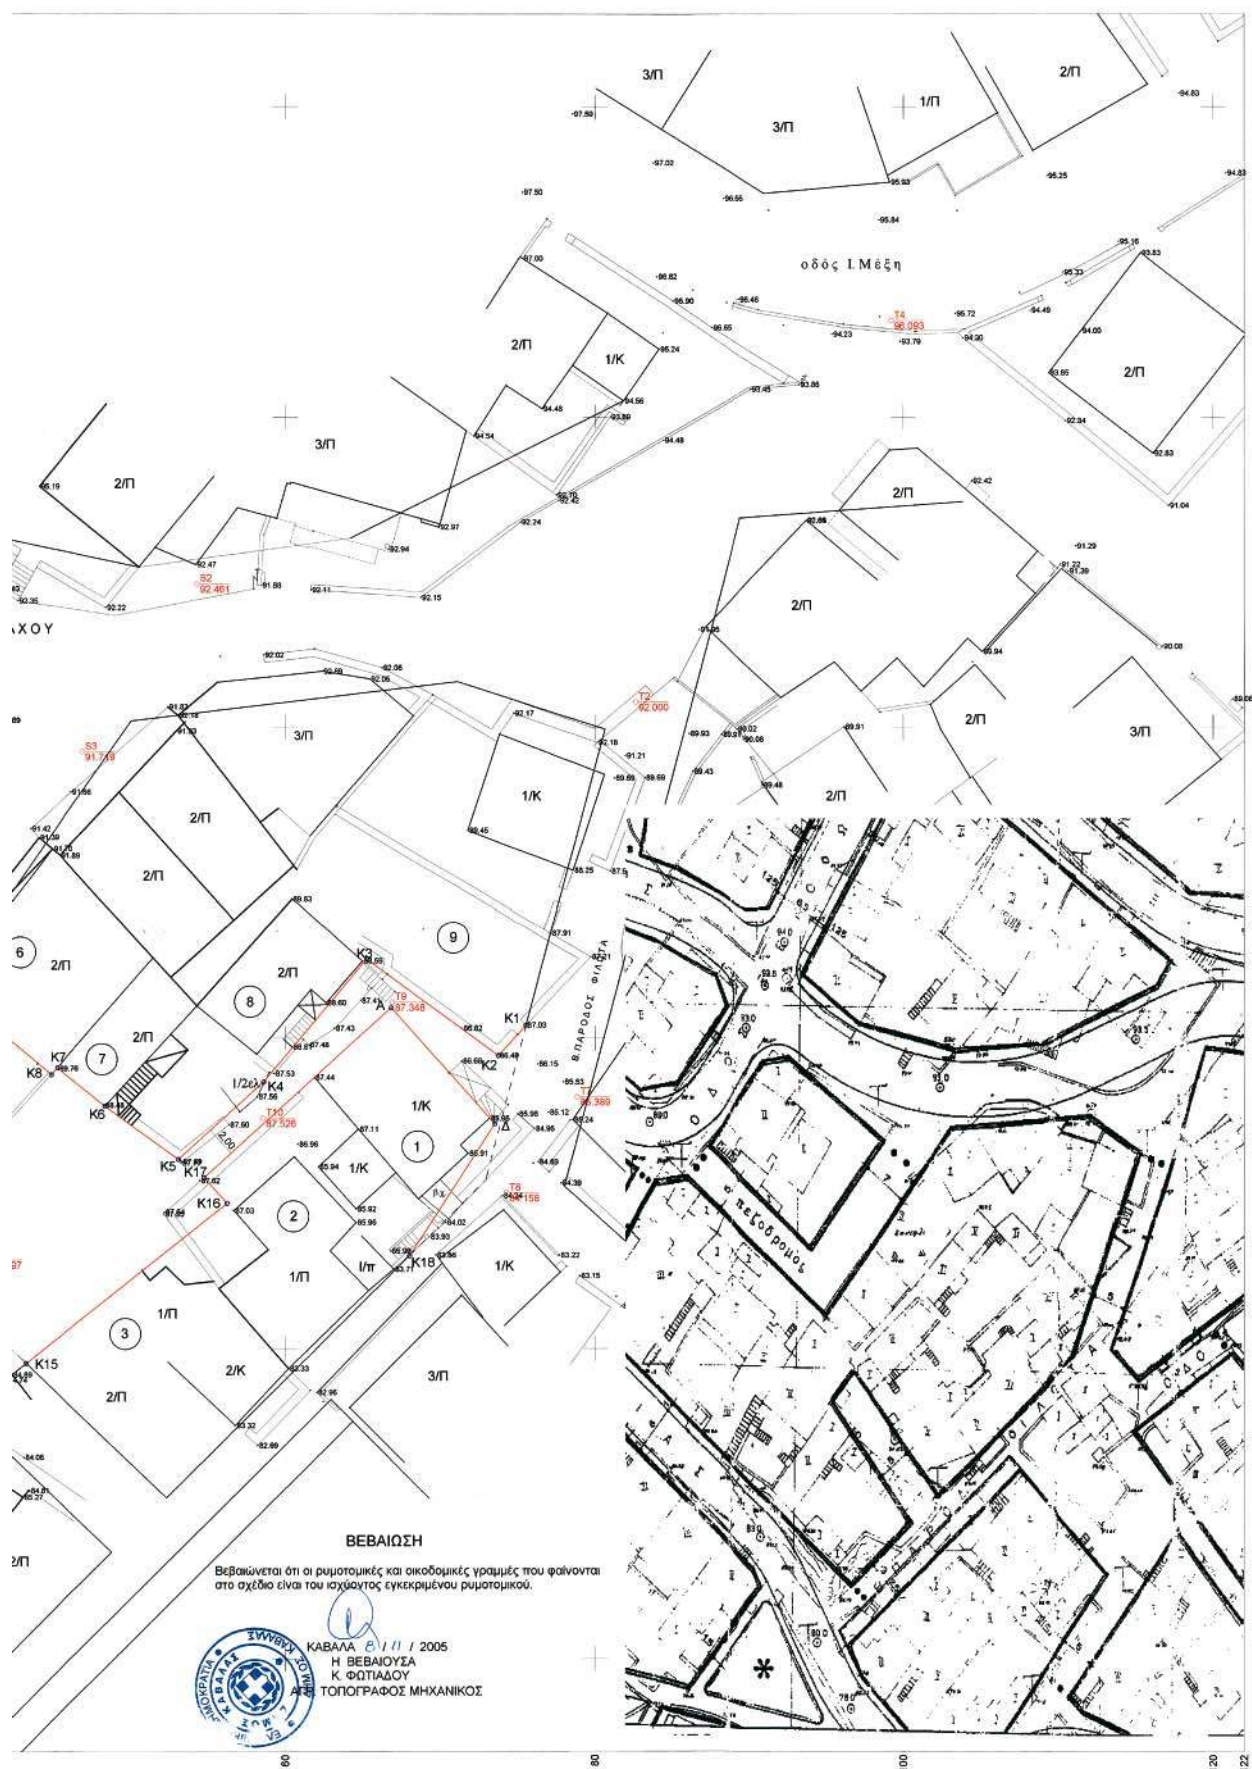

ΕΘΝΙΚΟ ΤΥΠΟΓΡΑΦΕΙΟ**ΕΦΗΜΕΡΙΔΑ ΤΗΣ ΚΥΒΕΡΝΗΣΕΩΣ****ΠΕΡΙΦΕΡΕΙΑΚΑ ΓΡΑΦΕΙΑ ΠΩΛΗΣΗΣ Φ.Ε.Κ.**

ΘΕΣΣΑΛΟΝΙΚΗ - Βασ. Όλγας 227	(2310) 423 956	ΛΑΡΙΣΑ - Διοικητήριο	(2410) 597449
ΠΕΙΡΑΙΑΣ - Ευριπίδου 63	(210) 413 5228	ΚΕΡΚΥΡΑ - Σαμαρά 13	(26610) 89 122
ΠΑΤΡΑ - Κορίνθου 327	(2610) 638 109		(26610) 89 105
	(2610) 638 110	ΗΡΑΚΛΕΙΟ - Πεδιάδος 2	(2810) 300 781
ΙΩΑΝΝΙΝΑ - Διοικητήριο	(26510) 87215	ΛΕΣΒΟΣ - Πλ.Κωνσταντινουπόλεως 1	(22510) 46 654
ΚΟΜΟΤΗΝΗ - Δημοκρατίας 1	(25310) 22 858		(22510) 47 533

ΤΙΜΗ ΠΩΛΗΣΗΣ ΦΥΛΛΩΝ ΕΦΗΜΕΡΙΔΟΣ ΤΗΣ ΚΥΒΕΡΝΗΣΕΩΣ**Σε έντυπη μορφή:**

- Για τα ΦΕΚ από 1 μέχρι 16 σελίδες σε 1 ευρώ, προσαυξανόμενη κατά 0,20 ευρώ για κάθε επιπλέον οκτασέλιδο ή μέρος αυτού.
- Για τα φωτοαντίγραφα ΦΕΚ σε 0,15 ευρώ ανά σελίδα.

Σε μορφή CD:

Τεύχος	Περίοδος	EURO	Τεύχος	Περίοδος	EURO
Α'	Ετήσιο	150	Αναπτυξιακών Πράξεων	Ετήσιο	50
Α	3μηνιαίο	40	Ν.Π.Δ.Δ.	Ετήσιο	50
Α'	Μηνιαίο	15	Παράρτημα	Ετήσιο	50
Β'	Ετήσιο	300	Εμπορικής και Βιομηχανικής Ιδιοκτησίας	Ετήσιο	100
Β'	3μηνιαίο	80	Ανωτάτου Ειδικού Δικαστηρίου	Ετήσιο	5
Β'	Μηνιαίο	30	Διακρύνσεων Δημοσίων Συμβάσεων	Ετήσιο	200
Γ'	Ετήσιο	50	Διακρύνσεων Δημοσίων Συμβάσεων	Εβδομαδιαίο	5
Δ'	Ετήσιο	220	Α.Ε. & Ε.Π.Ε	Μηνιαίο	100
Δ'	3μηνιαίο	60			

- Η τιμή πώλησης μεμονωμένων Φ.Ε.Κ. σε μορφή cd-rom από εκείνα που διατίθενται σε ηλεκτρονική μορφή και μέχρι 100 σελίδες σε 5 ευρώ προσαυξανόμενη κατά 1 ευρώ ανά 50 σελίδες.
- Η τιμή πώλησης σε μορφή cd-rom δημοσιευμάτων μιας εταιρείας στο τεύχος Α.Ε. και Ε.Π.Ε. σε 5 ευρώ ανά έτος.

ΠΑΡΑΓΓΕΛΙΑ ΚΑΙ ΑΠΟΣΤΟΛΗ Φ.Ε.Κ.: τηλεφωνικά : 210 - 4071010, fax : 210 - 4071010 internet : <http://www.et.gr>.

ΕΤΗΣΙΕΣ ΣΥΝΔΡΟΜΕΣ Φ.Ε.Κ.

	Σε έντυπη μορφή	Από το Internet
Α' (Νόμοι, Π.Δ., Συμβάσεις κτλ.)	225 €	190 €
Β' (Υπουργικές αποφάσεις κτλ.)	320 €	225 €
Γ' (Διορισμοί, απολύσεις κτλ. Δημ. Υπαλλήλων)	65 €	ΔΩΡΕΑΝ
Δ' (Απαλλοτριώσεις, πολεοδομία κτλ.)	320 €	160 €
Αναπτυξιακών Πράξεων και Συμβάσεων (Τ.Α.Π.Σ.)	160 €	95 €
Ν.Π.Δ.Δ. (Διορισμοί κτλ. προσωπικού Ν.Π.Δ.Δ.)	65 €	ΔΩΡΕΑΝ
Παράρτημα (Προκηρύξεις θέσεων ΔΕΠ κτλ.)	33 €	ΔΩΡΕΑΝ
Δελτίο Εμπορικής και Βιομ/κής Ιδιοκτησίας (Δ.Ε.Β.Ι.)	65 €	33 €
Ανωτάτου Ειδικού Δικαστηρίου (Α.Ε.Δ.)	10 €	ΔΩΡΕΑΝ
Ανωνύμων Εταιρειών & Ε.Π.Ε.	2.250 €	645 €
Διακρύνσεων Δημοσίων Συμβάσεων (Δ.Δ.Σ.)	225 €	95 €
Πρώτο (Α'), Δεύτερο (Β') και Τέταρτο (Δ')	-	450 €

- Το τεύχος του ΑΣΕΠ (έντυπη μορφή) θα αποστέλλεται σε συνδρομητές με την επιβάρυνση των 70 ευρώ, ποσό το οποίο αφορά ταχυδρομικά έξοδα.
- Για την παροχή δικαιώματος ηλεκτρονικής πρόσβασης σε Φ.Ε.Κ. προηγούμενων ετών και συγκεκριμένα στα τεύχη Α', Β', Δ', Αναπτυξιακών Πράξεων & Συμβάσεων, Δελτίο Εμπορικής και Βιομηχανικής Ιδιοκτησίας Διακρύνσεων, Δημοσίων Συμβάσεων και Α.Ε. & Ε.Π.Ε., η τιμή προσαυξάνεται πέραν του ποσού της ετήσιας συνδρομής έτους 2006, κατά 40 ευρώ ανά έτος παλαιότητας και ανά τεύχος.

* Οι συνδρομές του εσωτερικού προπληρώνονται στις ΔΟΥ (το ποσό συνδρομής καταβάλλεται στον κωδικό αριθμό εσόδων ΚΑΕ 2531 και το ποσό υπέρ ΤΑΠΕΤ (5% του ποσού της συνδρομής) στον κωδικό αριθμό εσόδων ΚΑΕ 3512). Το πρωτότυπο αποδεικτικό είσπραξης (διπλότυπο) θα πρέπει να αποστέλλεται ή να κατατίθεται στην αρμόδια Υπηρεσία του Εθνικού Τυπογραφείου.

* Η πληρωμή του υπέρ ΤΑΠΕΤ ποσού που αντιστοιχεί σε συνδρομές, εισπράττεται και από τις ΔΟΥ.

* Οι συνδρομητές του εξωτερικού έχουν τη δυνατότητα λήψης των δημοσιευμάτων μέσω internet, με την καταβολή των αντίστοιχων ποσών συνδρομής και ΤΑΠΕΤ.

* Οι Νομαρχιακές Αυτοδιοικήσεις, οι Δήμοι, οι Κοινοότητες ως και οι επιχειρήσεις αυτών πληρώνουν το μισό χρηματικό ποσό της συνδρομής και ολόκληρο το ποσό υπέρ του ΤΑΠΕΤ.

* Η συνδρομή ισχύει για ένα ημερολογιακό έτος. Δεν εγγράφονται συνδρομητές για μικρότερο χρονικό διάστημα.

* Η εγγραφή ή ανανέωση της συνδρομής πραγματοποιείται το αργότερο μέχρι την 31ην Δεκεμβρίου κάθε έτους.

* Αντίγραφα διπλοτύπων, ταχυδρομικές επιταγές και χρηματικά γραμμάτια δεν γίνονται δεκτά.

Πληροφορίες Α.Ε. - Ε.Π.Ε. και λοιπών Φ.Ε.Κ.: 210 527 9000

Φωτοαντίγραφα παλαιών ΦΕΚ - ΒΙΒΛΙΟΘΗΚΗ - ΜΑΡΝΗ 8 - Τηλ. (210)8220885 - 8222924

Δωρεάν διάθεση τεύχους Προκηρύξεων ΑΣΕΠ αποκλειστικά από Μάρνη 8 & Περιφερειακά Γραφεία

Δωρεάν ανάγνωση δημοσιευμάτων τεύχους Α' από την ιστοσελίδα του Εθνικού Τυπογραφείου

Οι υπηρεσίες εξυπηρέτησης των πολιτών λειτουργούν καθημερινά από 08.00' έως 13.00'



04001512702060008

ΑΠΟ ΤΟ ΕΘΝΙΚΟ ΤΥΠΟΓΡΑΦΕΙΟ

ΚΑΠΟΔΙΣΤΡΙΟΥ 34 * ΑΘΗΝΑ 104 32 * ΤΗΛ. 210 52 79 000 * FAX 210 52 21 004
ΗΛΕΚΤΡΟΝΙΚΗ ΔΙΕΥΘΥΝΣΗ: <http://www.et.gr> - e-mail: webmaster@et.gr