



ΕΦΗΜΕΡΙΣ ΤΗΣ ΚΥΒΕΡΝΗΣΕΩΣ

ΤΗΣ ΕΛΛΗΝΙΚΗΣ ΔΗΜΟΚΡΑΤΙΑΣ

ΤΕΥΧΟΣ ΤΕΤΑΡΤΟ

Αρ. Φύλλου 155

28 Φεβρουαρίου 2006

ΠΕΡΙΕΧΟΜΕΝΑ

ΑΠΟΦΑΣΕΙΣ

Κήρυξη ως αναδασωτέας έκτασης 0,22246 στρεμμάτων στη θέση «Κόρμι-Ντερέ» της Κοινότητας Οργάνης Ν. Ροδόπης	1
Καθορισμός ορίων αιγιαλού και παραλίας στη θέση «ΟΡΜΟΣ ΠΑΓΑΝΙΑΣ», Λωρίδας Σαγιάδας, Δήμου Σαγιάδας, Ν. Θεσπρωτίας	2

ΑΠΟΦΑΣΕΙΣ

Αριθμ. 859 (1)
Κήρυξη ως αναδασωτέας έκτασης 0,22246 στρεμμάτων στη θέση «Κόρμι-Ντερέ» της Κοινότητας Οργάνης Ν. Ροδόπης.

Ο ΓΕΝΙΚΟΣ ΓΡΑΜΜΑΤΕΑΣ ΠΕΡΙΦΕΡΕΙΑΣ
ΑΝΑΤΟΛΙΚΗΣ ΜΑΚΕΔΟΝΙΑΣ - ΘΡΑΚΗΣ

Έχοντας υπόψη:

1. Τις διατάξεις:

Α) Του άρθρου 117 παρ. 3 του Συντάγματος της Χώρας.

Β) Των άρθρων 38 παρ 1 και 2 και 41 του ν. 998/1979 «Περί προστασίας των δασών και δασικών εν γένει εκτάσεων της Χώρας».

Γ) Τις διατάξεις του ν. 2240/1994 «Περί συμπληρώσεως των διατάξεων για τη Νομαρχιακή Αυτοδιοίκηση και άλλες διατάξεις» του ν. 2399/1996 (ΦΕΚ 90Α/27.5.1996) και του ν. 2503/1997 (ΦΕΚ 107Α/30.5.1997).

2. Την υπ' αριθμ. 3200/20.6.2001 (ΦΕΚ 865/Β/6.7.2001) απόφαση Γ.Γ. Περιφέρειας Αν. Μακ. - Θράκης «Περί ανάθεσης άσκησης αρμοδιοτήτων» καθώς και την

208/21.1.2002 (ΦΕΚ 128/Β/2002) αλλά και την 1631/23.6.2003 (ΦΕΚ 882/Β/27.2003) τροποποιητική της.

3. Τις διαταγές του Υπ. Γεωργίας: α) 160417/1180/8.7.1980, β) 182447/3049/24.9.1980, γ) 10582/539/13.2.1976, δ) 215696/1451/9.5.1977, ε) 154659/24.5.1982, στ) 78001/4408/16.7.1991, ζ) 85144/1468/9.10.1992, η) 92428/4484/Νοεμ. 1993, θ) 131240/20.5.1991 και ι) 96186/3332/27.11.1992.

4. Την υπ' αριθμ. 318 /27.1.2006 πρόταση της Δ/νσης Δασών Ροδόπης με την οποία προτείνεται η κήρυξη της έκτασης που αναφέρεται στο θέμα ως αναδασωτέας, αποφασίζουμε:

Κηρύσσουμε ως αναδασωτέα, με σκοπό την προστασία των εδαφών και δασικού περιβάλλοντος και την αποκατάσταση της βλάστησης με φυσική ή τεχνητή αναδάσωση για να αποκλεισθεί η χρήση της για κάθε άλλο σκοπό, την δημόσια δασική έκταση εμβαδού 0,22246 στρεμμάτων η οποία εκχερσώθηκε παρανόμως και βρίσκεται στην θέση «Κόρμι - Ντερέ» Κοινότητας Οργάνης Ν. Ροδόπης, προσδιορίζεται δε με στοιχεία Α, Ι, Κ, Μ, Λ, Η, Θ, Α και έχει όρια:

ΒΟΡΕΙΑ: Αγροτικός - Δασικός δρόμος

ΝΟΤΙΑ: Αγροτικός - Δασικός δρόμος

ΑΝΑΤΟΛΙΚΑ: Καταληφθείσα έκταση παλαιού αγροτικού δρόμου

ΔΥΤΙΚΑ: Δημόσια Δασική έκταση, όπως φαίνεται στο συνημμένο διάγραμμα που αποτελεί αναπόσπαστο μέρος της παρούσης.

Η απόφαση αυτή να δημοσιευθεί στην Εφημερίδα της Κυβερνήσεως.

Καβάλα, 6 Φεβρουαρίου 2006

Με εντολή Γενικού Γραμματέα Περιφέρειας
Ο Διευθυντής Δασών
ΣΤΥΛΙΑΝΟΣ ΑΝΔΡΕΟΥ

Αριθ. 166

(2)

Καθορισμός ορίων αιγιαλού και παραλίας στη θέση «ΟΡΜΟΣ ΠΑΓΑΝΙΑΣ», Λωρίδας Σαγιάδας, Δήμου Σαγιάδας, Ν. Θεσπρωτίας.

Ο ΓΕΝΙΚΟΣ ΓΡΑΜΜΑΤΕΑΣ ΠΕΡΙΦΕΡΕΙΑΣ ΗΠΕΙΡΟΥ

Έχοντας υπόψη:

1. Τις διατάξεις του ν. 2971/2001 (Φ.Ε.Κ. 285/τ.Α/19.12.2001) «Περί αιγιαλού και παραλίας».

2. Τις διατάξεις του ν.δ. 439/1970 «Περί συμπληρώσεως των διατάξεων περί αιγιαλού».

3. Τις διατάξεις του ν. 3200/1955 «Περί διοικητικής αποκέντρωσης» όπως αυτές τροποποιήθηκαν και ισχύουν σήμερα με τα ν.δ. 532/1970, β.δ. 704/1970, β.δ. 705/1970, β.δ. 192/1972, π.δ. 71/1984, π.δ. 347/1986, ν. 2026/1992 και π.δ. 97/1993.

4. Τις διατάξεις του άρθρου 19 παρ. 5 ν. 2344/1995, του άρθρου 52 παρ. 6 ν. 2218/1994, του άρθρου 4 παρ. 7 του ν. 2240/1994, δυνάμει των οποίων αρμοδιότητες του Υπουργείου Οικονομικών που είχαν μεταβιβασθεί στους Νομάρχες, ανήκουν στον Περιφερειακό Δ/ντή, σε συνδυασμό με αυτές του άρθρου 14 παρ. 2 του ν. 2399/1996 με τις οποίες προβλέπεται η κατάργηση των θέσεων των Περι/κών Δ/ντών, οι αρμοδιότητες πλέον του οποίου περιήλθαν στο Γενικό Γραμματέα της Περιφέρειας και ασκούνται από τον Αναπληρωτή Περι/κό Δ/ντή.

5. Τις διατάξεις του τετάρτου εδαφίου της παρ. 2 του άρθρου 1 και της παρ. 6 του ιδίου άρθρου του ν. 2503/1997 «Διοίκηση, οργάνωση, στελέχωση της Περιφέρειας, ρύθμιση θεμάτων για την Τοπική Αυτοδιοίκηση και άλλες διατάξεις» (Φ.Ε.Κ. 107/Α), σύμφωνα με τις οποίες οι Περιφερειακές Υπηρεσίες του Υπουργείου Οικονομικών, που συγκροτούσαν την Περιφερειακή Διοίκηση του Νομού ή της Νομαρχίας, δεν υπήχθησαν στην ενιαία οργανική μονάδα της Περιφέρειας, ούτε καταργήθηκαν, αλλά αποτελούν από 1.9.1997, Υπηρεσίες του Υπουργείου Οικονομικών.

6. Το υπ' αριθμ. 28979/31.7.1997 έγγραφο της Δ/νσης Διοίκησης του Υπουργείου Εσωτερικών, Δημόσιας Διοίκησης και Αποκέντρωσης, σύμφωνα με το οποίο οι αρμοδιότητες του Γενικού Γραμματέα της Περιφέρειας σε θέματα Υπηρεσιών του Υπουργείου Οικονομικών, μεταφέρονται από 1.9.1997 στον Υπουργό Οικονομικών.

7. Την υπ' αριθμ. 14650/ΔΙΟΕ85/17.3.2004 (Φ.Ε.Κ. 519/τ.Β/17.3.2004) κοινή απόφαση των Πρωθυπουργού και Υπουργού Οικονομικών, περί καθορισμού αρμοδιοτήτων του Υφυπουργού Οικονομίας και Οικονομικών.

8. Τις διατάξεις της παρ. 21 του άρθρου 46 του ν. 3220/2004 (Φ.Ε.Κ. 15/τ.Α/28.1.2004) «Μεταβίβαση αρμοδιοτήτων του Υπουργού Οικονομίας και Οικονομικών στον Γενικό Γραμματέα της Περιφέρειας».

9. Την υπ' αριθμ. 1030067/296/Α0006/7.4.2004 έγγραφο της Δ/νσης Οργάνωσης της Γενικής Δ/νσης Διοικητικής Υποστήριξης του Υπουργείου Οικονομίας και Οικονομικών «Διευκρινίσεις για τις αρμοδιότητες των Υφυπουργών Οικονομίας και Οικονομικών που περιέρχονται από 10.4.2004 στους Γεν. Γραμματείς Περιφερειών».

10. Την από 20.9.2005 έκθεση της Επιτροπής καθορισμού των ορίων αιγιαλού και παραλίας στη θέση «ΟΡΜΟΣ ΠΑΓΑΝΙΑΣ», Λωρίδας Σαγιάδας, Δήμου Σαγιάδας, Ν. Θεσπρωτίας και το από Ιούλιο 2005 τοπογραφικό διάγραμμα, εξαρτημένο από το Ενιαίο Γεωδαιτικό Σύ-

στημα Αναφοράς (Ε.Γ.Σ.Α/87), κλίμακας 1:500, το οποίο έχει συνταχθεί από τον Τοπογράφο Μηχανικό Πάντο Παναγιώτη, σε μία (1) πινακίδα και ελέγχθηκε και θεωρήθηκε την 1.9.2005, από την Καράγγιουλη Δήμητρα, Τοπογράφο Μηχανικό, υπάλληλο της Κτηματικής Υπηρεσίας Ν. Θεσπρωτίας.

11. Το υπ' αριθμ. Φ544.5/14/06/Σχ.8605/10.1.2006 έγγραφο του Γενικού Επιτελείου Ναυτικού, αποφασίζει:

Επικυρώνει την από 20.9.2005 έκθεση της κατά το άρθρο 3 του ν. 2971/2001 αρμόδιας Επιτροπής περί χάραξης των ορίων αιγιαλού και παραλίας στη θέση «ΟΡΜΟΣ ΠΑΓΑΝΙΑΣ», Λωρίδας Σαγιάδας, Δήμου Σαγιάδας, Ν. Θεσπρωτίας, καθώς επίσης και το από Ιούλιο 2005 τοπογραφικό διάγραμμα, εξαρτημένο από το Ενιαίο Γεωδαιτικό Σύστημα Αναφοράς (Ε.Γ.Σ.Α/87), κλίμακας 1:500, το οποίο έχει συνταχθεί από τον Τοπογράφο Μηχανικό Πάντο Παναγιώτη, σε μία (1) πινακίδα και ελέγχθηκε και θεωρήθηκε την 1.9.2005, από την Καράγγιουλη Δήμητρα, Τοπογράφο Μηχανικό, υπάλληλο της Κτηματικής Υπηρεσίας Ν. Θεσπρωτίας.

Στο τοπογραφικό αυτό διάγραμμα καθορίστηκαν:

Η οριογραμμή του αιγιαλού με κόκκινη συνεχή πολυγωνική γραμμή, με στοιχεία K1, K2, K3, K4, ..., K23, K24, K25.

Η οριογραμμή της παραλίας με κίτρινη συνεχή πολυγωνική γραμμή, με στοιχεία K1', K2', K3', K4', ..., K23', K24', K25'.

Δεν υφίσταται παλαιός αιγιαλός.

Επί του αιγιαλού δεν διαπιστώθηκε η ύπαρξη έργων.

Η ζώνη παραλίας έχει πλάτος 10 μ. διότι δεν εξυπηρετούνται οι σκοποί του άρθρου 1 παρ. 2 του ν. 2971/2001.

Η παρούσα απόφαση μαζί με την έκθεση της Επιτροπής και το τοπογραφικό διάγραμμα, να δημοσιευθούν στην Εφημερίδα της Κυβερνήσεως.

Ιωάννινα, 1 Φεβρουαρίου 2006

Ο Γενικός Γραμματέας Περιφέρειας
ΔΗΜΗΤΡΙΟΣ ΠΑΝΟΖΑΧΟΣ

ΕΚΘΕΣΗ

ΤΗΣ ΕΠΙΤΡΟΠΗΣ ΚΑΘΟΡΕΜΟΥ ΟΡΙΩΝ ΑΙΓΙΑΛΟΥ
ΚΑΙ ΠΑΡΑΛΙΑΣ ΚΑΙ ΠΑΛΑΙΟΥ ΑΙΓΙΑΛΟΥ

Στην Ηγουμενίτσα σήμερα Τετάρτη 20.9.2005 οι υπογεγραμμένοι:

1. Τσελίκος Δημήτριος, Προϊστάμενος της Κτηματικής Υπηρεσίας Ν. Θεσπρωτίας, ως Πρόεδρος,

2. Γυφτοδήμου Μελίνα, Αρχιτέκτονας Μηχ/κός, Δ/ντρια Πολεοδομίας της Ν.Α. Ν. Θεσπρωτίας,

3. Τσογκίδης Σπυρίδων, Πλωτάρχης Λ.Σ, Λιμενάρχης Ηγουμενίτσας.

4. Καράγγιουλη Δήμητρα, Αγρονόμος, Τοπογράφος Μηχανικός, υπάλληλος της Κτηματικής Υπηρεσίας Ν. Θεσπρωτίας,

5. Κων/νος Κωνσταντής, Χημικός Μηχανικός αναπληρωτής της Δ/ντριας Δ/νσης Περιβάλλοντος & Χωροταξίας Περιφέρειας Ηπείρου, ως μέλη

που αποτελούμε την Επιτροπή καθορισμού ορίων Αιγιαλού - Παραλίας και του Παλαιού Αιγιαλού σύμφωνα με το άρθρο 3 του ν. 2971/2001 και ορισθήκαμε με την υπ' αριθ. πρωτ. 243/15.2.2005 Απόφαση του Γενικού Γραμματέα Περιφέρειας Ηπείρου, συγκληθήκαμε κατόπιν της

με αριθ. πρωτ. 809/12.9.2005 εγγράφου προσκλήσεως του Προέδρου της, προκειμένου να καθορίσουμε τον Αιγιαλό και την Παραλία στην θέση «ΟΡΜΟΣ ΠΑΓΓΑΝΙΑΣ», Λωρίδας Σαγιάδας, Δήμου Σαγιάδας, Ν. Θεσπρωτίας και μεταβήκαμε στις 20.9.2005.

Αφού λάβαμε υπόψη:

1. Την υπ' αριθμ. 778/24.8.2005 αίτηση της «Ιχθυοκαλλιέργειες Χίου Α.Ε» με την οποία ζητείται ο καθορισμός του Αιγιαλού και της Παραλίας στην παραπάνω περιοχή.

2. Το τοπογραφικό διάγραμμα σε μία (1) πινακίδα και σε κλίμακα 1:500 που συντάχθηκε το Ιούλιο του έτους 2005 από τον Πάντο Παναγιώτη, Τοπογράφο - Μηχανικό το οποίο ελέγχθηκε και θεωρήθηκε στις 19.9 από την Καραγγιούλη Δήμητρα, Αγρονόμο Τοπογράφο - Μηχανικό, υπάλληλο της Κτηματικής Υπηρεσίας Ν. Θεσπρωτίας.

3. Τα στοιχεία καθορισμού Αιγιαλού & Παραλίας που προβλέπονται από το άρθρο 9 του ν. 2971/2001 και ειδικότερα:

α. Γεωμορφολογία εδάφους.

1. Μορφολογία ακτής: βραχώδη πρανή με απότομες κλίσεις και ύψη στέψης που κυμαίνονται από 2 έως 10 μ. και χαλαρά ιζήματα (κροκάλες, χαλίκια) που έχουν προκύψει από την αποσάθρωση-διάβρωση των μητρικών πετρωμάτων της ακτής και τα οποία έχουν εύρος από 5 έως 20 μέτρα και υψόμετρα αυχένα που κυμαίνονται από 1-4 μέτρα.

2. Τις ακτής συνεχονται λοφώδεις χέρσες εκτάσεις με ημιβραχώδες έδαφος εκτός σχεδίου.

3. Το φυσικό όριο βλάστησης συνίσταται από θαμνώδη φυσική βλάστηση (πουρνάρια).

β. Στην περιοχή δεν εντοπίστηκαν παράκτιοι φυσικοί πόροι.

γ. Η περιοχή δεν προσβάλλεται από ισχυρούς ανέμους, η κατεύθυνση των ανέμων είναι συνήθως ΒΔ και Ν.

δ. Η μορφολογία του πυθμένα συνίσταται από μεγάλα βάθη κοντά στην ακτή.

ε. Μικρό ανάπτυγμα πελάγους.

στ. Δεν υπάρχουν τεχνικά έργα στην ζώνη αιγιαλού.

ζ. Δεν υπάρχουν συγκεκριμένες χωροταξικές κατευθύνσεις και χρήσεις γης.

η. Υφίσταται κτηματολόγιο.

θ. Δεν υπάρχουν ευπαθή οικοσυστήματα, αποφασίζουμε:

1. Καθορίζουμε στο παραπάνω τοπογραφικό διάγραμμα:

α) Την οριογραμμή του Αιγιαλού, με συνεχή κόκκινη πολυγωνική γραμμή K1, K2, K3, K4,, K23, K24, K25 της οποίας οι κορυφές είναι εξαρτημένες από το Ενιαίο Γεωδαιτικό Σύστημα Αναφοράς (Ε.Γ.Σ.Α.' 87) και οι συντεταγμένες αυτών φαίνονται στον πίνακα που είναι προσαρτημένος στο τοπογραφικό διάγραμμα.

β) Την οριογραμμή της Παραλίας, με συνεχή κίτρινη πολυγωνική γραμμή, K1', K2', K3', K4',, K23', K24', K25', σε σταθερή απόσταση 10 μέτρων από την οριογραμμή του Αιγιαλού, της οποίας οι κορυφές είναι εξαρτημένες από το Ενιαίο Γεωδαιτικό Σύστημα Αναφοράς (Ε.Γ.Σ.Α.' 87) και οι συντεταγμένες αυτών φαίνονται στον πίνακα που είναι προσαρτημένος στο τοπογραφικό διάγραμμα.

2. Επί του Αιγιαλού δεν διαπιστώσαμε ύπαρξη έργων.


3. Καθορίζουμε τη ζώνη Παραλίας πλάτους 10,00 μέτρων, για την παραγράφου 2 του άρθρου Ι του ν. 2971/2001.


Η επιτροπή αφού γνωμοδότησε ομόφωνα για το παραπάνω θέμα υπογράφει την έκθεση όπως ακολουθεί:


Η Επιτροπή


Ο Πρόεδρος
ΔΗΜΗΤΡΙΟΣ ΤΣΕΛΙΚΟΣ

Τα Μέλη
ΜΕΛΙΝΑ ΓΥΦΤΟΔΗΜΟΥ
ΣΠΥΡΙΔΩΝ ΤΣΟΓΚΙΔΗΣ
ΔΗΜΗΤΡΑ ΚΑΡΑΓΓΙΟΥΛΗ
ΚΩΝ/ΝΟΣ ΚΩΝΣΤΑΝΤΗΣ

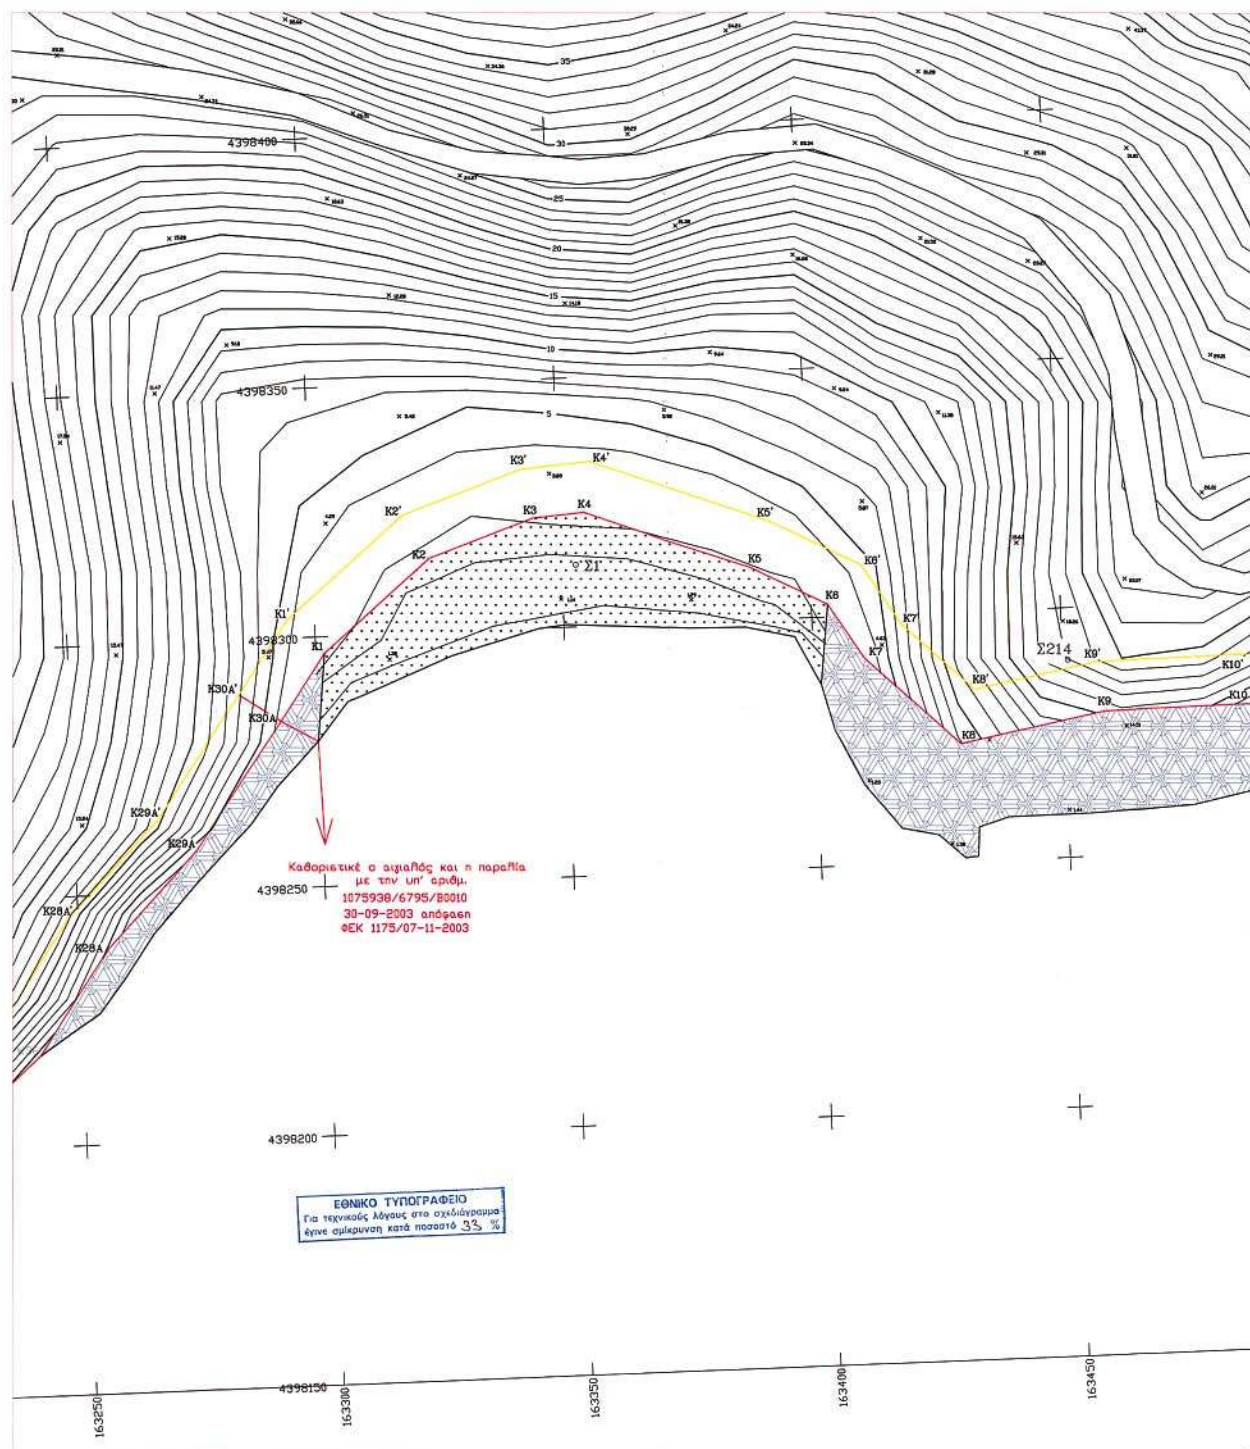

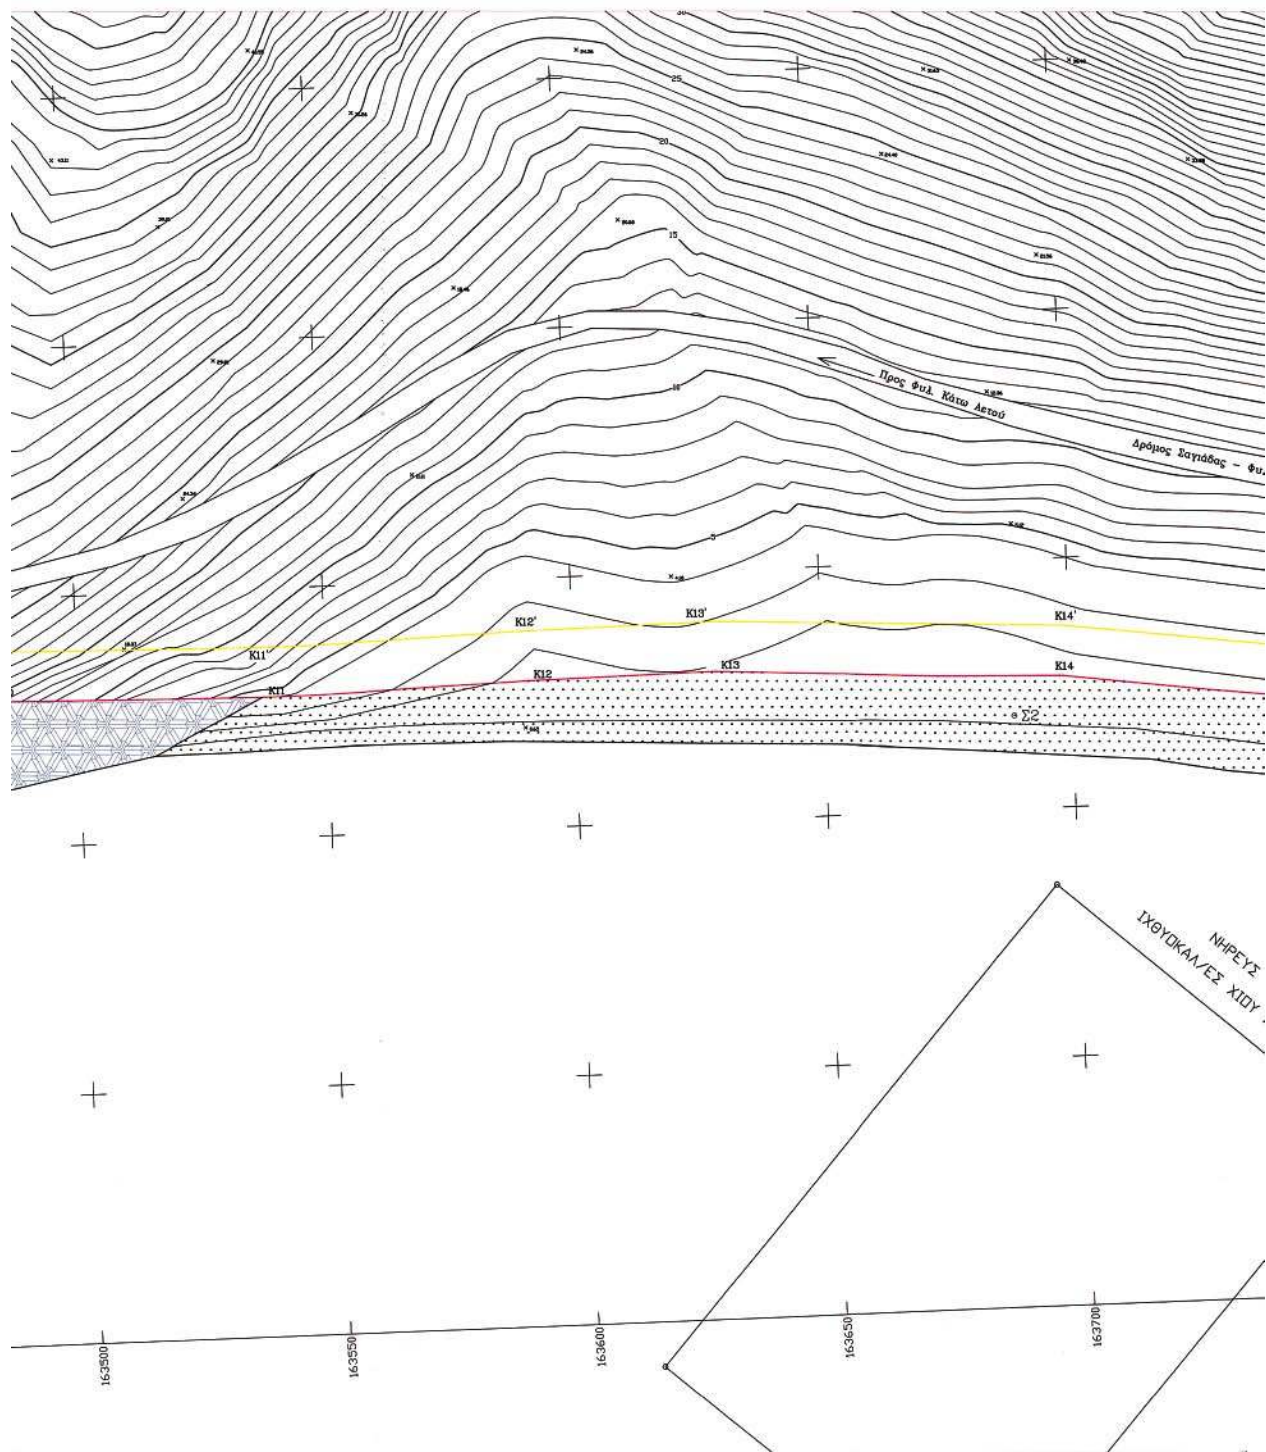

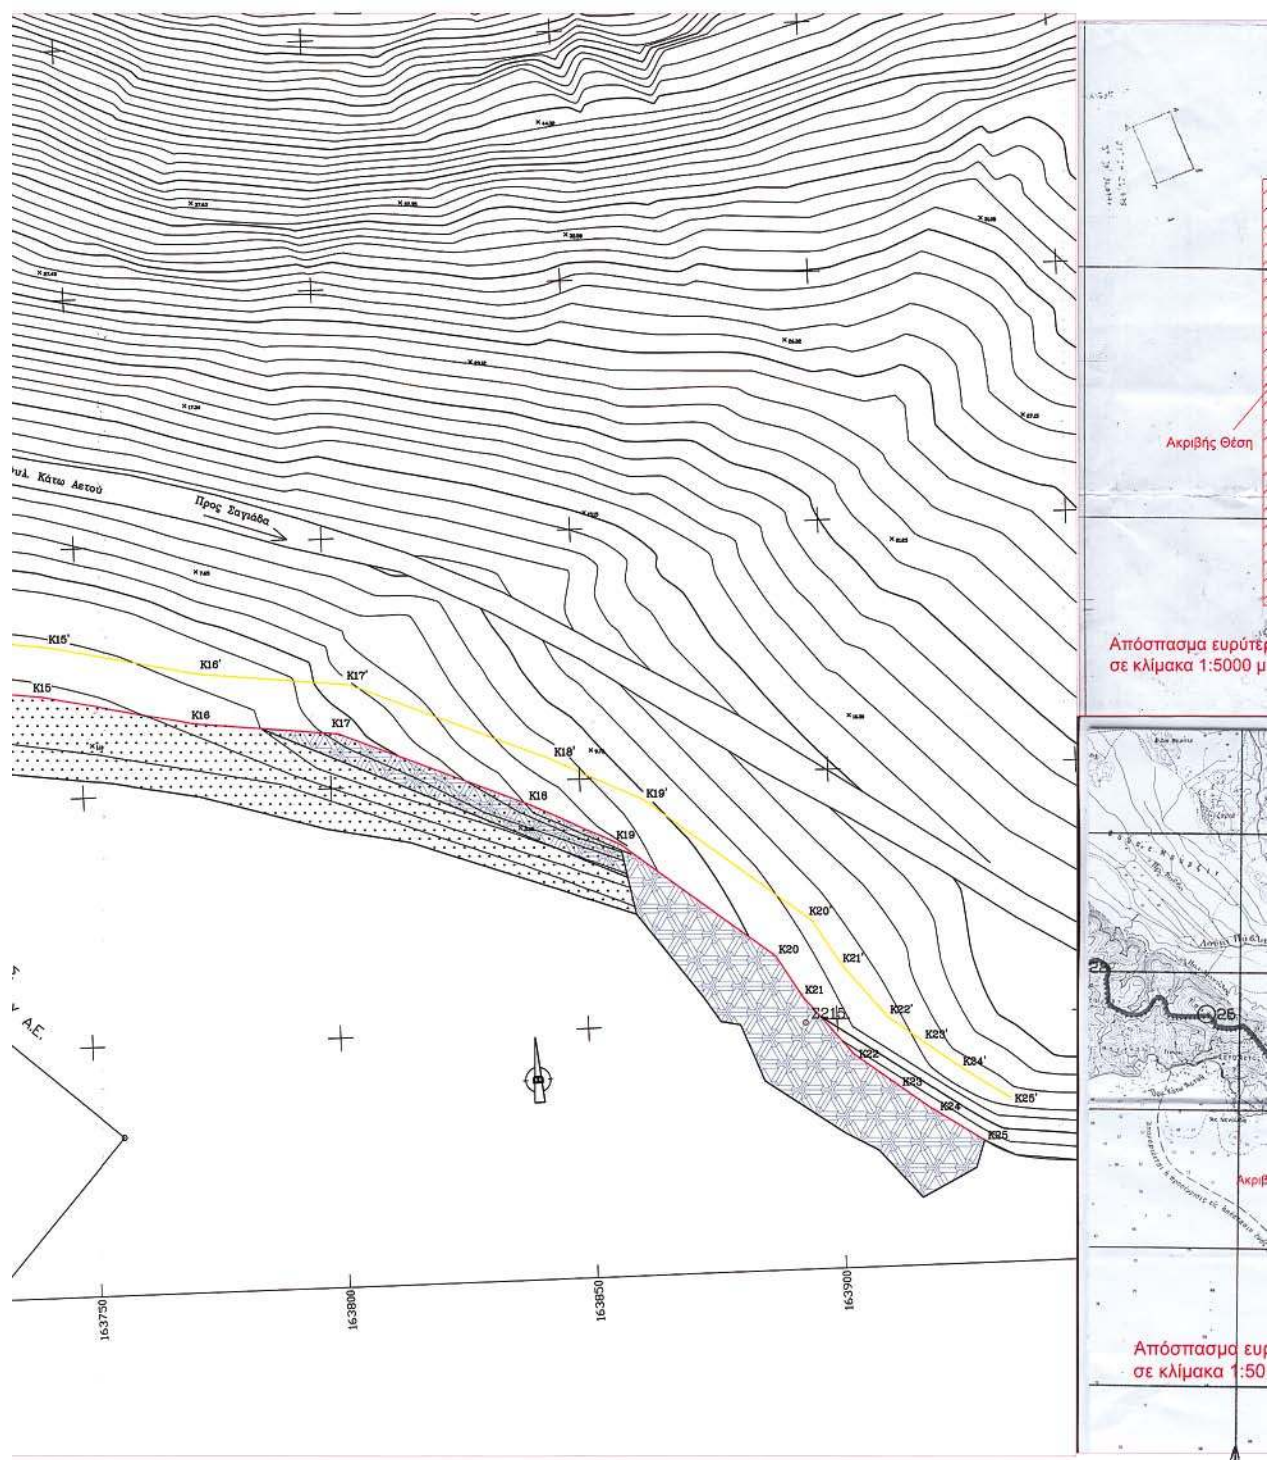

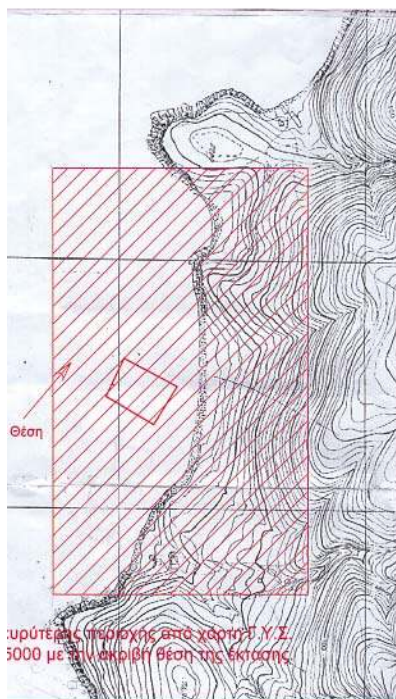

ΣΥΝΤΕΤΑΓΜΕΝΕΣ ΚΟΡΥΦΩΝ ΑΙΓΙΑΛΟΥ			ΣΥΝΤΕΤΑΓΜΕΝΕΣ ΚΟΡΥΦΩΝ ΠΑΡΑΛΙΑΣ		
ΣΗΜΕΙΟ	X	Y	ΣΗΜΕΙΟ	X	Y
K28A	163255.64	4398239.00	K28A'	163247.88	4398245.38
K29A	163274.44	4398258.28	K29A'	163286.75	4398264.70
K30A	163292.35	4398283.25	K30A'	163284.22	4398289.07
K1	163301.71	4398296.66	K1'	163294.28	4398303.44
K2	163323.55	4398314.88	K2'	163316.56	4398323.74
K3	163344.68	4398322.10	K3'	163342.85	4398331.97
K4	163354.84	4398322.88	K4'	163356.37	4398333.02
K5	163388.09	4398310.54	K5'	163392.18	4398319.69
K6	163403.32	4398302.56	K6'	163410.35	4398310.15
K7	163410.31	4398291.47	K7'	163418.10	4398297.85
K8	163429.07	4398273.58	K8'	163432.27	4398294.35
K9	163456.20	4398279.00	K9'	163457.23	4398288.99
K10	163485.15	4398279.25	K10'	163485.21	4398289.25
K11	163537.00	4398278.16	K11'	163537.08	4398288.16
K12	163580.62	4398279.43	K12'	163580.42	4398289.42
K13	163628.43	4398279.83	K13'	163628.82	4398289.64
K14	163698.30	4398276.38	K14'	163699.16	4398286.35
K15	163742.34	4398270.60	K15'	163744.05	4398280.48
K16	163773.09	4398263.92	K16'	163774.68	4398273.81
K17	163801.81	4398260.88	K17'	163804.40	4398270.87
K18	163839.76	4398245.22	K18'	163843.62	4398254.43
K19	163857.71	4398236.64	K19'	163862.96	4398245.21
K20	163888.16	4398213.00	K20'	163895.63	4398219.89
K21	163893.38	4398204.51	K21'	163901.11	4398211.02
K22	163903.21	4398192.76	K22'	163910.17	4398200.02
K23	163911.55	4398186.45	K23'	163917.53	4398194.47
K24	163917.82	4398181.72	K24'	163924.87	4398189.05
K25	163928.76	4398174.53	K25'	163934.25	4398182.89

ΤΟΠΟΓΡΑΦΙΚΟ ΔΙΑΓΡΑΜΜΑ ΚΑΘΟΡΙΣΜΟΥ ΤΩΝ ΟΡΙΩΝ ΑΙΓΙΑΛΟΥ ΚΑΙ ΠΑΡΑΛΙΑΣ ΠΕΡΙΟΧΗ: ΛΩΡΙΔΑ ΣΑΓΙΑΔΑΣ ΕΝΔΙΑΦΕΡΟΜΕΝΟΣ: ΝΗΡΕΥΣ ΙΧΘΥΟΚΑΛΛΙΕΡΓΕΙΕΣ ΧΙΟΥ Α.Ε. ΔΗΜΟΣ: ΣΑΓΙΑΔΑΣ ΑΡΜΟΔΙΑ ΔΟΥ: ΦΙΛΙΑΤΩΝ ΝΟΜΑΡΧΙΑ: ΘΕΣΣΠΡΟΤΙΑΣ ΚΑΙΜΑΚΑ: 1:500 ΙΣΟΔΙΑΣΤΑΣΗ: 1Μ ΥΨΟΜΕΤΡΙΚΗ ΑΦΕΤΗΡΙΑ: ΣΤΑΘΜΗ ΘΑΛΑΣΣΙΑΣ ΜΕΘΟΔΟΣ ΑΠΟΤΥΠΩΣΗΣ: ΤΑΧΥΜΕΤΡΙΑ ΜΕ ΕΟΜ Κ.Φ.Χ. ΣΑΓΙΑΔΑΣ: L = 39 45' M = -3 45' ΧΡΟΝΟΛΟΓΙΑ ΑΠΟΤΥΠΩΣΗΣ: 26 ΙΟΥΝΙΟΥ 2005

ΗΓΟΥΜΕΝΙΤΣΑ 01.06.2005

ΕΛΕΓΘΗΚΕ & ΘΕΩΡΗΘΗΚΕ
Καρτέριου Δημότρου
Αρχιτέκτονα Τοπογράφου Μηχανικού

ΥΠΟΜΗΝΗ ΕΠΙΤΡΟΠΗΣ

- Το παρόν τοπογραφικό διάγραμμα συντάχθηκε την από 26.06.2005 με βάση την επιτροπή καθορισμού των ορίων του αιγιάλου και της παραλίας (α.α. 74 του Π.Δ. 637/77).
- (έκκενη γραμμή): οριογραμμή αιγιάλου (έκκενη γραμμή): οριογραμμή παραλίας
- Δεν υπάρχουν κτίσματα στη ζώνη της παραλίας.

ΗΓΟΥΜΕΝΙΤΣΑ 02.07.2005

Ο πρόεδρος

Το μέλη

ΕΡΓΟΔΟΤΗΣ	
ΝΗΡΕΥΣ ΙΧΘΥΟΚΑΛΛΙΕΡΓΕΙΕΣ ΧΙΟΥ Α.Ε.	
ΕΡΓΟ	ΚΑΘΟΡΙΣΜΟΣ ΤΩΝ ΟΡΙΩΝ ΑΙΓΙΑΛΟΥ & ΠΑΡΑΛΙΑΣ
ΘΕΣΗ	"ΟΡΜΟΣ ΠΑΓΑΝΙΑΣ" - ΛΩΡΙΔΑ ΣΑΓΙΑΔΑΣ
ΜΕΛΕΤΗΤΕΣ	ΠΑΝΑΓΙΩΤΗΣ Γ. ΠΑΝΤΟΣ ΤΟΠΟΓΡΑΦΟΣ ΜΗΧΑΝΙΚΟΣ
Θ.Ε.Μ.Α.	ΑΡ. ΣΧΕΔΙΟΥ
ΤΟΠΟΓΡΑΦΙΚΟ ΔΙΑΓΡΑΜΜΑ	
ΚΑΙΜΑΚΑ	1:500 - 1:5000 - 1:50000
ΧΡΟΝΟΣ ΜΕΛΕΤΗΣ	ΙΟΥΛΙΟΣ - 2005
ΥΠΟΓΡΑΦΗ	ΣΦΡΑΓΙΔΑ
ΠΑΝΑΓΙΩΤΗΣ ΓΕΩΡΓ. ΠΑΝΤΟΣ ΤΟΠΟΓΡΑΦΟΣ ΜΗΧΑΝΙΚΟΣ Ε.Ε.Ε. Α.Μ. ΤΕΣ 2132 - Α.Μ.Π.Ε.Ε. 89 ΑΦΜ 9738444 ΔΟΥ ΗΓΟΥΜΕΝΙΤΣΑΣ Π. ΤΣΑΛΑΡΗ 12 - ΗΓΟΥΜΕΝΙΤΣΑ ΤΗΛ. 2665026177	



04001552802060008

ΑΠΟ ΤΟ ΕΘΝΙΚΟ ΤΥΠΟΓΡΑΦΕΙΟ

ΚΑΠΟΔΙΣΤΡΙΟΥ 34 * ΑΘΗΝΑ 104 32 * ΤΗΛ. 210 52 79 000 * FAX 210 52 21 004
ΗΛΕΚΤΡΟΝΙΚΗ ΔΙΕΥΘΥΝΣΗ: <http://www.et.gr> - e-mail: webmaster@et.gr