



ΕΦΗΜΕΡΙΣ ΤΗΣ ΚΥΒΕΡΝΗΣΕΩΣ

ΤΗΣ ΕΛΛΗΝΙΚΗΣ ΔΗΜΟΚΡΑΤΙΑΣ

ΤΕΥΧΟΣ ΤΕΤΑΡΤΟ

Αρ. Φύλλου 159

1 Μαρτίου 2006

ΠΕΡΙΕΧΟΜΕΝΑ

ΑΠΟΦΑΣΕΙΣ

- Αναστολή χορήγησης οικοδομικών αδειών σε εκτός του εγκεκριμένου ρυμοτομικού σχεδίου και εκτός ορίων οικισμών περιοχές των δήμων Λάρισας, Νίκαιας και Πλατυκάμπου (Ν. Λαρίσης)..... 1
- Καθορισμός ορίων Αιγιαλού και Παραλίας στη θέση «Αγ. Γεώργιος Πάγων» Δήμου Αγ. Γεωργίου Ν. Κέρκυρας..... 2

ΑΠΟΦΑΣΕΙΣ

- Αριθ. 6553 (1)
Αναστολή χορήγησης οικοδομικών αδειών σε εκτός του εγκεκριμένου ρυμοτομικού σχεδίου και εκτός ορίων οικισμών περιοχές των δήμων Λάρισας, Νίκαιας και Πλατυκάμπου (Ν. Λαρίσης).

Ο ΥΠΟΥΡΓΟΣ ΠΕΡΙΒΑΛΛΟΝΤΟΣ, ΧΩΡΟΤΑΞΙΑΣ ΚΑΙ ΔΗΜΟΣΙΩΝ ΕΡΓΩΝ

Έχοντας υπόψη :

1. Τις διατάξεις του άρθρου 6 (παρ. 3) του ν. 2242/1994 «Πολοδοδόμηση περιοχών δεύτερης κατοικίας σε Ζώνες Οικιστικού Ελέγχου, προστασία φυσικού και δομημένου περιβάλλοντος και άλλες διατάξεις» (Α' 162).
2. Τις διατάξεις του άρθρου 90 του π.δ/τος 63/2005 «Κωδικοποίηση της νομοθεσίας για την Κυβέρνηση και Κυβερνητικά Όργανα» (Α' 98).
3. Την υπ' αριθμ. 4881/19.5.2004 απόφαση του Πρωθυπουργού και του Υπουργού Περιβάλλοντος, Χωροταξίας και Δημοσίων Έργων «Ανάθεση αρμοδιοτήτων του Υπουργού Περιβάλλοντος, Χωροταξίας και Δημοσίων Έργων στους Υφυπουργούς Περιβάλλοντος, Χωροταξίας και Δημοσίων Έργων» (Β' 754).
4. Το υπ' αριθμ. 4/12.1.2006 υπηρεσιακό σημείωμα της Διεύθυνσης Πολεοδομικού Σχεδιασμού.
5. Το γεγονός ότι από τις κανονιστικές διατάξεις αυτής της απόφασης δεν προκαλείται δαπάνη σε βάρος του κρατικού προϋπολογισμού και του προϋπολογισμού του οικείου Ο.Τ.Α., αποφασίζουμε:
1. Αναστέλλεται για έξι (6) μήνες η χορήγηση οικοδομικών αδειών για κτίρια με χρήση κατοικίας, κα-

ταστήματα, τουριστικές εγκαταστάσεις και γραφεία σε εκτός του εγκεκριμένου ρυμοτομικού σχεδίου και εκτός των ορίων οικισμών περιοχές των δήμων Λαρίσης, Πλατυκάμπου και Νίκαιας (ν.Λαρίσης), στις οποίες έχει επιβληθεί αναστολή με την υπ' αριθμ. 54136/23.12.2004 (ΦΕΚ 1234/Δ'/2004) Απόφαση Υπουργού Περιβάλλοντος, Χωροταξίας και Δημοσίων Έργων, όπως οι περιοχές αυτές φαίνονται περικλεισμένες με μπλε συνεχή γραμμή στο σχετικό πρωτότυπο διάγραμμα σε κλίμακα 1:5.000 που συνοδεύει την παραπάνω απόφαση.

2. Από την παραπάνω αναστολή εξαιρείται η αναθεώρηση οικοδομικών αδειών για παράταση ισχύος τους, καθώς και η αναθεώρηση ισχυουσών αδειών χωρίς αλλαγή στη χρήση και στο περιτύπωμα του κτιρίου και χωρίς ουσιαστική μεταβολή της αρχιτεκτονικής, στατιστικής και ηλεκτρομηχανολογικής μελέτης αυτού.

3. Η ισχύς της παρούσας απόφασης αρχίζει από τη δημοσίευσή της στην Εφημερίδα της Κυβερνήσεως.

Η απόφαση αυτή να δημοσιευθεί στην Εφημερίδα της Κυβερνήσεως.

Αθήνα, 10 Φεβρουαρίου 2006

Ο ΥΠΟΥΡΓΟΣ

ΓΕΩΡΓΙΟΣ ΣΟΥΦΛΙΑΣ

- Αριθ. 643 (2)
Καθορισμός ορίων Αιγιαλού και Παραλίας στη θέση «Αγ. Γεώργιος Πάγων» Δήμου Αγ. Γεωργίου Ν. Κέρκυρας.

Ο ΓΕΝΙΚΟΣ ΓΡΑΜΜΑΤΕΑΣ ΠΕΡΙΦΕΡΕΙΑΣ ΙΟΝΙΩΝ ΝΗΣΩΝ

Έχοντας υπόψη

1. Τις διατάξεις των άρθρων 3, 4, 5 και 6 του ν. 2971/2001 (ΦΕΚ285/τ. Α'/19.12.2001) «Περί αιγιαλού, παραλίας και άλλες διατάξεις».
2. Τις διατάξεις του άρθρου 5 του ν. 3200/1955 «περί διοικητικής αποκέντρωσης» όπως αυτές τροποποιήθηκαν και ισχύουν σήμερα.
3. Τις διατάξεις του άρθρου 1 του β.δ. 439/1970 «περί συμπληρώσεως των διατάξεων περί αιγιαλού».
4. Τις διατάξεις του άρθρου 19 παρ. 5 ν. 2344/1995, του άρθρου 52 παρ. 6 του ν. 2218/1994, του άρθρου 4 παρ. 7 ν. 2240/1994 δυνάμει των οποίων αρμοδιότητες του Υπουργείου Οικονομικών που είχαν μεταβιβαστεί στους

Νομάρχες, ανήκουν στον Περ/κο Δ/ντή σε συνδυασμό με αυτές του άρθρου 14 παρ. 2 του ν. 2399/1996 με τις οποίες περιήλθαν στο Γενικό Γραμματέα της Περιφέρειας.

5. Τις διατάξεις των παρ. 2 και 6 του άρθρου 1 ν. 2503/1997 «Διοίκηση, Οργάνωση, Στελέχωση της Περιφέρειας, ρύθμιση θεμάτων για την Τοπική Αυτοδιοίκηση και άλλες διατάξεις» (ΦΕΚ 107 τ. Α') σύμφωνα με τις οποίες οι Περιφερειακές Υπηρεσίες του Υπουργείου Οικονομικών που συγκροτούσαν την Περιφερειακή Διοίκηση του Νομού ή της Νομαρχίας δεν υπήχθησαν στην ενιαία οργανική μονάδα της Περιφέρειας, ούτε καταργήθηκαν, αλλά αποτελούν από 1.9.1997 Υπηρεσίες του Υπουργείου Οικονομικών.

6. Το υπ' αριθμ. 28979/31.7.1997 έγγραφο της Δ/νσης Διοίκησης του Υπουργείου Εσωτερικών, Δημ. Διοίκησης και Αποκέντρωσης, σύμφωνα με το οποίο οι αρμοδιότητες του Γεν. Γραμματέα της Περιφέρειας σε θέματα Υπηρεσιών του Υπουργείου Οικονομικών, μεταφέρονται από 1.9.1997 στον Υπουργό Οικονομικών.

7. Την υπ' αριθμ 37930/ΔΙΟΕ 1264/14.12.2005 (ΦΕΚ Β' 1432) κοινή απόφαση του Πρωθυπουργού και του Υπουργού Οικονομίας και Οικονομικών για τον καθορισμό αρμοδιοτήτων των Υφυπουργών Οικονομίας και Οικονομικών.

8. Την υπ' αριθμ. 1115093/1378/Α0006/17.12.2001 (ΦΕΚ 1720/τ. Β'/21.12.2001) απόφαση του Υφυπουργού Οικονομικών, περί μεταβίβασης αρμοδιοτήτων στο Γενικό Γραμματέα, στους Γενικούς Διευθυντές κλπ του Υπουργείου Οικονομικών, όπως αυτή τροποποιήθηκε με την υπ' αριθμ. 1041136/468/Α0006/18.5.2002 (ΦΕΚ 633/τ. Β'/22.5.2002) απόφαση του Υφυπουργού Οικονομίας και Οικονομικών.

9. Τις διατάξεις του άρθρου 46 του ν. 3220/28.1.2004 (ΦΕΚ 15/Α'/2004) σύμφωνα με το οποίο, από 10.4.2004 οι αρμοδιότητες του Υπουργού Οικονομίας και Οικονομικών οι οποίες ανήκαν ή είχαν μεταβιβασθεί στους Νομάρχες μέχρι την έναρξη λειτουργίας των Νομαρχικών Αυτοδιοικήσεων και αφορούν θέματα Υπηρεσιών του Υπουργείου Οικονομίας και Οικονομικών που εξαιρέθηκαν με τις διατάξεις του ν. 2218/1994, περιέρχονται στο Γενικό Γραμματέα της Περιφέρειας.

10. Την από 10.8.2005 έκθεση της κατά το άρθρο 3 του π.δ. 2971/2001 αρμόδιας Επιτροπής Καθορισμού ορίων αιγιαλού και παραλίας, για τον καθορισμό ορίων αιγιαλού και παραλίας στη θέση «Αγ. Γεώργιος Πάγων» Δήμου Αγ. Γεωργίου Ν. Κέρκυρας.

11. Το από Ιούνιο 2005 τοπογραφικό υψομετρικό διάγραμμα σε κλίμακα 1:500 που συντάχθηκε σε μία (1) πινακίδα από το Νικόλαο Βερβιτσιώτη, Πολιτικό Μηχανικό, ελέγχθηκε για την ακρίβεια της αποτύπωσης και την τήρηση των προδιαγραφών στις 20.7.2005 από την Μαρία Αρμενιάκου, Τοπογράφο Μηχανικό της Κτηματικής Υπηρεσίας και θεωρήθηκε την ίδια ημερομηνία από την Μαρία Αρμενιάκου, Τοπογράφο Μηχανικό της Κτηματικής Υπηρεσίας, όπως ορίζουν οι διατάξεις του άρθρου 5 του π.δ. 2971/2004.

12. Το υπ' αριθμ. Φ. 544.5/1224/8.11.2005 έγγραφο του Γ.Ε.Ν., αποφασίζουμε:

Επικυρώνουμε την από 10.8.2005 έκθεση της κατά το άρθρο 3 του π.δ. 2971/2001 αρμόδιας Επιτροπής καθορισμού ορίων αιγιαλού και παραλίας, για τον καθορισμό των ορίων του αιγιαλού και της παραλίας στη θέση «Αγ. Γεώργιος Πάγων» του Δήμου Αγ. Γεωργίου Ν. Κέρκυρας, καθώς επίσης και το από Ιούνιο 2005 τοπογραφικό υψομετρικό διάγραμμα σε κλίμακα 1:500 που συντάχθηκε σε

μία (1) πινακίδα από το Νικόλαο Βερβιτσιώτη Πολιτικό Μηχανικό, ελέγχθηκε για την ακρίβεια της αποτύπωσης στις 20.7.2005 από την Μαρία Αρμενιάκου, Τοπογράφο Μηχανικό της Κτηματικής Υπηρεσίας και θεωρήθηκε στις 20.7.2005 από την Μαρία Αρμενιάκου, Τοπογράφο Μηχανικό της Κτηματικής Υπηρεσίας, όπως ορίζουν οι διατάξεις του άρθρου 5 του π.δ. 2971/2001.

Στο Τοπογραφικό αυτό διάγραμμα καθορίστηκε από την αρμόδια Επιτροπή, όπως πιο πάνω αναφέρεται:

Α. Η οριογραμμή του Αιγιαλού με κόκκινη συνεχή πολυγωνική γραμμή με στοιχεία (Κ1, Κ2, Κ3, Κ11.

Β. Η οριογραμμή της Παραλίας με κίτρινη συνεχόμενη πολυγωνική γραμμή με στοιχεία (Π1, Π2, Π3, Π 11.

Καθορίζεται ζώνη παραλίας πλάτους 10 μέτρων για εξυπηρέτηση των σκοπών της παρ. 1 του άρθρου 7 του π.δ. 2971/2001.

Υπάρχουν κτίσματα εντός της ζώνης της παραλίας τα οποία δεν εξαιρούνται από την κατεδάφιση.

Δεν υφίσταται παλαιός αιγιαλός.

Η απόφαση αυτή μαζί με την έκθεση της Επιτροπής και το τοπογραφικό διάγραμμα θα δημοσιευθούν στην Εφημερίδα της Κυβερνήσεως.

Κέρκυρα, 1 Φεβρουαρίου 2006

Ο Γενικός Γραμματέας Περιφέρειας
ΣΩΤΗΡΙΟΣ Θ. ΒΟΣΔΟΥ

ΕΚΘΕΣΗ ΕΠΙΤΡΟΠΗΣ ΚΑΘΟΡΙΣΜΟΥ ΤΩΝ ΟΡΙΩΝ ΑΙΓΙΑΛΟΥ

Για τον καθορισμό των ορίων του αιγιαλού στην περιοχή Αγ. Γεωργίου Πάγων του Δήμου Αγ. Γεωργίου Σην Κέρκυρα σήμερα 10.8.2005 οι υπογεγραμμένοι :

1. Αργυρού Αθανασία, Προϊσταμένη Κτηματικής Υπηρεσίας Κέρκυρας,
2. Αρμενιάκου Μαρία, Μηχανικός Κτηματικής Υπηρεσίας Κέρκυρας
3. Ευάγγελος Καλαμπαλίκης, Λιμενάρχης Κέρκυρας,
4. Παπαναστασίου Μαρία, Δ/ντρια Πολεοδομίας Κέρκυρας,

5. Χαλμούκης Ιωάννης, Δ/ντης Χωροταξίας Περιβάλλοντος Γ.Γ.Π. Ι.Ν., που αποτελούν την επιτροπή του άρθρου 3 του ν. 2971/19.12.2001 μετά την υπ' αριθμ. ΚΥ/909/5.8.2005 πρόσκληση της προέδρου και

Λαβόντες υπ' όψιν :

1. Την από 22.6.2005 αίτηση του Δήμου Αγ. Γεωργίου, με την οποίαν ζητείται ο καθορισμός των ορίων αιγιαλού και παραλίας στην περιοχή Αγ. Γεωργίου του Δήμου Αγ. Γεωργίου

2. Το από Ιούνιο 2005 τοπογραφικό διάγραμμα που συντάχθηκε από τον Νικόλαο Βερβιτσιώτη, Πολιτικό Μηχανικό, σε μία (1) πινακίδα κλίμακας 1:500 ελεγμένο για την ακρίβεια και την τήρηση των προδιαγραφών από Τοπογράφο Μηχανικό της Κτηματικής Υπηρεσίας σύμφωνα με το άρθρο 5 παρ. 2 του ν. 2971/19.12.2001 της 20.7.2005 και θεωρημένο την ίδια ημερομηνία.

3. Το άρθρο 23 του ν. 1337/1983 και το π.δ. 12.3.1983 (ΦΕΚ 33 Α'/14.3.1983) «περί προστασίας των ακτών».

4. Τις διατάξεις του ν. 2971/19.12.2001 όπως ψηφίστηκε καθώς επίσης τη σχετική Δικαστηριακή και Διοικητική Νομολογία.

5. Τα στοιχεία καθορισμού αιγιαλού και παραλίας που

προβλέπονται από το άρθρο 9 του ν. 2971/19.12.2001 και ειδικότερα:

α) Τη γεωμορφολογία του εδάφους για την οποία αναλυτικά αναφέρεται ότι :

1. Η μορφολογία της ακτής συνίσταται από ψιλή άμμο πλάτους 35 μέτρων.

2. Της ακτής συνέχεται ασφαλτοστρωμένη δημοτική οδός πλάτους 6.00 περίπου μέτρων και στη συνέχεια έκταση εκτός σχεδίου δόμησης , αδόμητη, χέρσα .

3. Το φυσικό όριο βλάστησης συνίσταται από χαμηλή πούδη και θαμνώδη φυσική βλάστηση.

β) Το γεγονός ότι στην περιοχή δεν εντοπίστηκαν παράκτιοι φυσικοί πόροι.

γ) Τα πορίσματα από την εκτίμηση των μετεωρολογικών στοιχείων της περιοχής , ήτοι το γεγονός ότι η περιοχή προσβάλλεται από ισχυρούς δυτικούς ανέμους έντασης 7B.

δ) Τη μορφολογία του πυθμένα ο οποίος συνίσταται από αμμώδη σύσταση με μικρά βάθη στην ακτή.

ε) Τον τομέα ανάπτυξης κυματισμού σε σχέση με το μέτωπο της ακτής.

στ) Τη μη ύπαρξη τεχνικών έργων στη περιοχή.

ζ) Τη μη ύπαρξη καταγεγραμμένων δημοσίων κτημάτων κάθε κατηγορίας που βρίσκονται σε άμεση γειτνίαση με τη παράκτια ζώνη.

η) Τη μη ύπαρξη υφιστάμενου κτηματολογίου.

θ) Τη μη ύπαρξη ευπαθών οικοσυστημάτων και προστατευόμενων περιοχών, αποφασίζει:

1. Καθορίζει πάνω στο Τοπογραφικό διάγραμμα:

α) Την οριακή γραμμή του αιγιαλού με κόκκινη συνεχή γραμμή K1, K2, K3, K4, K5, K6, K7, K8, K9, K10, K11 της οποίας οι κορυφές εξασφαλίζονται από το κρατικό τριγωνομετρικό δίκτυο με τις ακόλουθες συντεταγμένες:

α/α	X	ψ
K1	128776,14	4405517,87
K2	128766,21	4405526,52
K3	128677,46	4405553,71
K4	128605,44	4405583,53
K5	128586,16	4405599,82
K6	128452,26	4405634,43
K7	128405,48	4405650,78
K8	128368,33	4405654,06
K9	128333,88	4405661,43
K10	128302,89	4405676,03
K11	128280,32	4405675,35

β) Την οριογραμμή της παραλίας με συνεχή κίτρινη γραμμή Π1, Π2, Π3, Π4, Π5, Π6, Π7, Π8, Π9, Π10, Π11 παράλληλη της γραμμής αιγιαλού και σε απόσταση 10 μ. από αυτήν της οποίας οι κορυφές εξασφαλίζονται από το κρατικό τριγωνομετρικό δίκτυο με τις ακόλουθες συντεταγμένες:

α/α	X	ψ
Π1	128782,71	4405525,41
Π2	128771,17	4405535,46
Π3	128680,85	4405563,13
Π4	128610,83	4405592,31
Π5	128590,83	4405608,94
Π6	128455,16	4405644,00
Π7	128407,60	4405660,63
Π8	128369,82	4405663,97
Π9	128337,08	4405670,97
Π10	128304,98	4405686,09
Π11	128280,02	4405685,35

Αποφαίνεται ότι δεν υφίσταται παλιός αιγιαλός και ότι υπάρχουν κτίσματα στη ζώνη της παραλίας τα οποία δεν εξαιρούνται από την κατεδάφιση.

Κέρκυρα, 10 Αυγούστου 2005

Η Επιτροπή

Καθορισμού Ορίων Αιγιαλού και Παραλίας:

1. Αργυρού Αθανασία

Προϊσταμένη Κτηματικής Υπηρεσίας του Δημοσίου

Κέρκυρας

2. Αρμενιάκου Μαρία

Μηχανικός Κτηματικής Υπηρεσίας του Δημοσίου

Κέρκυρας

3. Ευάγγελος Καλαμπαλίκης,

Λιμενάρχης Κέρκυρας

4. Παπαναστασίου Μαρία


Δ/ντρια Πολεοδομίας Ν.Α. Κέρκυρας (απούσα)

5. Χαλμούκης Ιωάννης

Ο Δ/ντης Χωροταξίας Περιβάλλοντος Γ.Γ.Π.Ι.Ν.





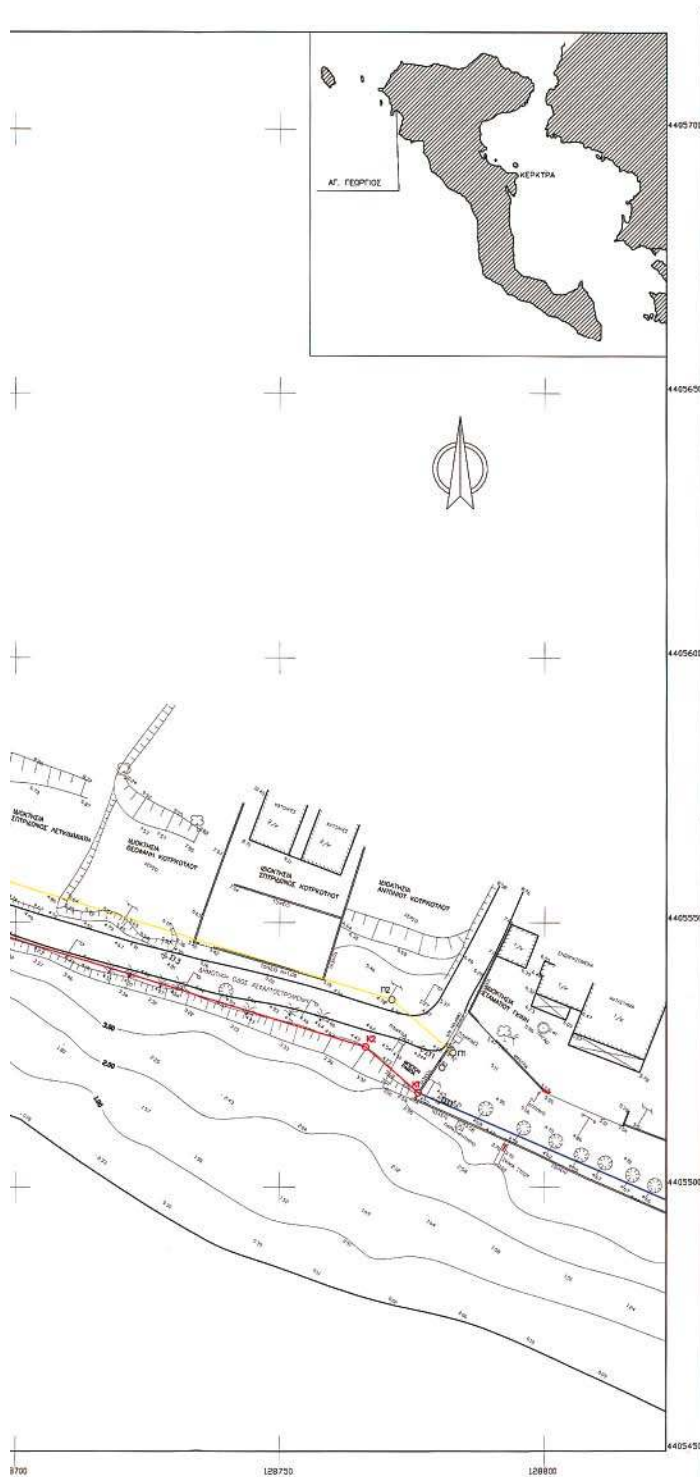

Τ.Π.Ο.Μ.Η.Μ.Α	
ΔΗΜΟΤΙΚΟΣ ΕΠΙΣΤΗΜΟΣ	
ΔΕΗ ΜΕ ΚΙΤΙΟ	
ΔΕΗ	
ΟΤΕ	
ΦΩΝΙΚΑ	
ΛΕΥΚΑ	
ΠΕΤΡΟ. ΒΑΛΑΝΕΣ	
ΑΒΑΝΑ	
ΚΑΛΩΔ. ΕΚΤΟΜΩΝ	
ΕΚΤΟΜΩΝ 400-ΜΕΤΡΩΝ	
ΤΥΧΕΡΩΝ ΚΑΛΩΔ. ΒΑΛΑΝΕΣ	
ΑΓΩΓΗΓΑ	
ΠΑΡΑΦΡΑΓΜΑΤΑ	
ΓΡΑΜΜΗ ΑΙΓΑΛΟΥ	
ΓΡΑΜΜΗ ΠΑΡΑΛΙΑΣ	
ΟΡΙΟ ΑΣΦΑΛΤΟΥ	
ΟΡΙΟ ΘΥΚΤΗΣ	

ΣΤΥΝΤΑΤΑΜΕΝΕΣ ΣΤΑΣΕΙΣ		
ΣΤ1	128777.02	4405526.25
ΣΤ3	128779.02	4405543.75
ΣΤ4	128779.79	4405558.18
ΣΤ5	128781.35	4405581.34
ΣΤ6	128781.47	4405608.65
ΣΤ7	128468.32	4405627.36
ΣΤ8	128450.39	4405641.79
ΣΤ9	128347.19	4405665.22
ΣΤ20	128309.08	4405677.74
ΣΤ21	128271.52	4405685.15
ΣΥΣΤΗΜΑ ΣΤΥΝΤΑΤΑΜΕΝΩΝ ΣΤΙΑ 87		

ΣΤΥΝΤΑΤΑΜΕΝΕΣ ΚΟΡΤΦΩΝ ΓΡΑΜΜΗΣ ΑΙΓΑΛΟΥ		
Κ1	128776.14	4405517.87
Κ2	128768.21	4405526.52
Κ3	128777.46	4405551.71
Κ4	128605.44	4405583.53
Κ5	128586.16	4405599.82
Κ6	128452.26	4405634.43
Κ7	128405.48	4405650.78
Κ8	128366.33	4405654.08
Κ9	128333.88	4405661.43
Κ10	128302.89	4405678.03
Κ11	128280.32	4405675.35

ΣΤΥΝΤΑΤΑΜΕΝΕΣ ΚΟΡΤΦΩΝ ΓΡΑΜΜΗΣ ΠΑΡΑΛΙΑΣ		
Π1	128782.71	4405525.41
Π2	128771.17	4405535.46
Π3	128680.85	4405563.13
Π4	128610.83	4405582.31
Π5	128580.83	4405599.84
Π6	128455.16	4405644.00
Π7	128407.60	4405660.63
Π8	128369.82	4405683.97
Π9	128337.08	4405670.97
Π10	128304.88	4405686.00
Π11	128280.02	4405685.35

ΠΕΡΙΦΕΡΕΙΑ ΙΟΝΙΩΝ ΝΗΣΙΩΝ
ΔΙΕΥΘΥΝΣΗ ΠΕΡΙΦΕΡΕΙΑΣ & ΧΩΡΟΤΑΞΙΑΣ
Ενότητα Γ.Π. 2-2-2-2
Αποφασίζοντας Π.Π.Ν.
Κέρκυρα - 2-2-2-2
Ο ΔΙΕΥΤΗΣ ΠΕΡΙΦ.

Υπογραφή: *[Signature]*
Μαργαρίτα ΠΕ

ΥΠΟΥΡΓΕΙΟ ΟΙΚΟΝΟΜΙΑΣ ΚΑΙ ΟΙΚΟΝΟΜΙΚΩΝ			
ΑΡΜΟΔΙΑ ΚΤΗΜΑΤΙΚΗ ΥΠΗΡΕΣΙΑ : ΚΕΡΚΥΡΑΣ			
ΤΟΠΟΓΡΑΦΙΚΟ ΔΙΑΓΡΑΜΜΑ			
ΚΑΘΟΡΙΣΜΟΥ ΟΡΙΩΝ ΑΙΓΑΛΟΥ - ΠΑΡΑΛΙΑΣ			
ΠΕΡΙΟΧΗ : ΠΑΡΑΛΙΑ ΑΓ. ΓΕΩΡΓΙΟΥ		ΕΝΔΙΑΦΕΡΟΜΕΝΟΣ	
ΔΗΜΟΥ : ΑΓ. ΓΕΩΡΓΙΟΥ		ΔΗΜΟΣ ΑΓ. ΓΕΩΡΓΙΟΥ	
ΝΟΜΟΥ ΚΕΡΚΥΡΑΣ			
Ο ΣΥΝΤΑΞΑΣ ΝΙΚΟΛΑΟΣ ΒΕΡΒΙΤΣΙΩΤΗΣ ΠΟΛ. ΜΗΧΑΝΙΚΟΣ		ΗΜΕΡΟΜΗΝΙΑ ΣΥΝΤΑΞΗΣ 15-6-2005 ΥΠΟΓΡΑΦΗ <i>[Signature]</i> ΝΙΚΟΛΑΟΣ ΒΕΡΒΙΤΣΙΩΤΗΣ	
ΥΠΟΜΗΝΗΜΑ ΕΠΙΣΤΡΟΦΗΣ ΚΑΘΟΡΙΣΜΟΥ ΟΡΙΩΝ ΑΙΓΑΛΟΥ - ΠΑΡΑΛΙΑΣ Η παρούσα υπηρεσία - υπηρεσία Αποδοχής υπηρεσία - υπηρεσία Πρωτοδικών υπηρεσία - υπηρεσία Πρωτοδικών Αποδοχής Τα παρόντα υπομνηστικά διαγράμματα συντάσσονται στο 10-6-2005 βάσει της επιτροπής καθορισμού ορίων Αποδοχής και Πρωτοδικών. Οι καθορισμοί ελέγχονται στην υπηρεσία καθορισμού ορίων Αποδοχής και Πρωτοδικών. Υπομνηστικό στην Διεύθυνση Πρωτοδικών και στην Διεύθυνση Πρωτοδικών Αποδοχής για ελεγχόμενη και ελεγχόμενη της παρ. 2 του αρθ. 1 Η.207/2001. Η υπηρεσία διατηρείται να μην υπάρχει παλαιά Αποδοχή.		Η ΕΠΙΣΤΡΟΦΗ Η ΠΡΟΕΔΡΟΣ ΠΡΩΤΗ ΤΗΣ ΚΤΗΜΑΤΙΚΗΣ ΥΠΗΡΕΣΙΑΣ ΚΕΡΚΥΡΑΣ 1. Η ΜΗΧΑΝΙΚΟΣ ΚΤΗΜΑΤΙΚΗΣ ΥΠΗΡΕΣΙΑΣ ΚΕΡΚΥΡΑΣ Μ. ΑΡΜΕΝΑΚΟΥ 2. Ο ΔΙΕΥΤΗΣ ΠΕΡΙΦΕΡΕΙΑΣ ΚΕΡΚΥΡΑΣ Ν. Α. ΚΕΡΚΥΡΑΣ 3. Η ΔΙΕΥΘΥΝΣΗ ΠΡΩΤΟΔΙΚΩΝ ΚΕΡΚΥΡΑΣ Μ. ΑΡΜΕΝΑΚΟΥ 4. Ο ΔΙΕΥΤΗΣ ΔΕΥΤΕΡΗΣ ΠΕΡΙΦΕΡΕΙΑΣ ΚΕΡΚΥΡΑΣ Ι. ΧΑΛΚΟΠΟΥΛΟΣ	
ΤΑ ΜΕΛΗ 1. Η ΜΗΧΑΝΙΚΟΣ ΚΤΗΜΑΤΙΚΗΣ ΥΠΗΡΕΣΙΑΣ ΚΕΡΚΥΡΑΣ Μ. ΑΡΜΕΝΑΚΟΥ 2. Ο ΔΙΕΥΤΗΣ ΠΕΡΙΦΕΡΕΙΑΣ ΚΕΡΚΥΡΑΣ Ν. Α. ΚΕΡΚΥΡΑΣ 3. Η ΔΙΕΥΘΥΝΣΗ ΠΡΩΤΟΔΙΚΩΝ ΚΕΡΚΥΡΑΣ Μ. ΑΡΜΕΝΑΚΟΥ 4. Ο ΔΙΕΥΤΗΣ ΔΕΥΤΕΡΗΣ ΠΕΡΙΦΕΡΕΙΑΣ ΚΕΡΚΥΡΑΣ Ι. ΧΑΛΚΟΠΟΥΛΟΣ		ΤΥΠΟΚΟΜΗΤΡΙΟΝ ΕΞΑΡΤΗΤΟΝ : ΤΥΠΟΚΟΜΗΤΡΙΟΝ ΕΚΤΟΣ ΤΥΠΟΥ ΤΥΠΟΚΟΜΗΤΡΙΟΝ ΕΚΤΟΣ ΤΥΠΟΥ ΜΕΘΟΔΟΣ ΑΠΟΤΥΠΩΣΗΣ : ΕΠΙΓΡΑΦΗ ΑΠΟΤΥΠΩΣΗΣ ΧΡΟΝΟΛΟΓΙΑ ΑΠΟΤΥΠΩΣΗΣ : ΙΟΥΝΙΟΣ 2005 ΚΑΛΩΔΙΑ 1:500 ΑΡ. ΕΣΧΕΛΟΥ	

ΕΘΝΙΚΟ ΤΥΠΟΓΡΑΦΕΙΟ**ΕΦΗΜΕΡΙΔΑ ΤΗΣ ΚΥΒΕΡΝΗΣΕΩΣ****ΠΕΡΙΦΕΡΕΙΑΚΑ ΓΡΑΦΕΙΑ ΠΩΛΗΣΗΣ Φ.Ε.Κ.**

ΘΕΣΣΑΛΟΝΙΚΗ - Βασ. Όλγας 227	(2310) 423 956	ΛΑΡΙΣΑ - Διοικητήριο	(2410) 597449
ΠΕΙΡΑΙΑΣ - Ευριπίδου 63	(210) 413 5228	ΚΕΡΚΥΡΑ - Σαμαρά 13	(26610) 89 122
ΠΑΤΡΑ - Κορίνθου 327	(2610) 638 109		(26610) 89 105
	(2610) 638 110	ΗΡΑΚΛΕΙΟ - Πεδιάδος 2	(2810) 300 781
ΙΩΑΝΝΙΝΑ - Διοικητήριο	(26510) 87215	ΛΕΣΒΟΣ - Πλ.Κωνσταντινουπόλεως 1	(22510) 46 654
ΚΟΜΟΤΗΝΗ - Δημοκρατίας 1	(25310) 22 858		(22510) 47 533

ΤΙΜΗ ΠΩΛΗΣΗΣ ΦΥΛΛΩΝ ΕΦΗΜΕΡΙΔΟΣ ΤΗΣ ΚΥΒΕΡΝΗΣΕΩΣ**Σε έντυπη μορφή:**

- Για τα ΦΕΚ από 1 μέχρι 16 σελίδες σε 1 euro, προσαυξανόμενη κατά 0,20 euro για κάθε επιπλέον οκτασέλιδο ή μέρος αυτού.
- Για τα φωτοαντίγραφα ΦΕΚ σε 0,15 euro ανά σελίδα.

Σε μορφή CD:

Τεύχος	Περίοδος	EURO	Τεύχος	Περίοδος	EURO
Α'	Ετήσιο	150	Αναπτυξιακών Πράξεων	Ετήσιο	50
Α	3μηνιαίο	40	Ν.Π.Δ.Δ.	Ετήσιο	50
Α'	Μηνιαίο	15	Παράρτημα	Ετήσιο	50
Β'	Ετήσιο	300	Εμπορικής και Βιομηχανικής Ιδιοκτησίας	Ετήσιο	100
Β	3μηνιαίο	80	Ανωτάτου Ειδικού Δικαστηρίου	Ετήσιο	5
Β'	Μηνιαίο	30	Διακηρύξεων Δημοσίων Συμβάσεων	Ετήσιο	200
Γ'	Ετήσιο	50	Διακηρύξεων Δημοσίων Συμβάσεων	Εβδομαδιαίο	5
Δ'	Ετήσιο	220	Α.Ε. & Ε.Π.Ε	Μηνιαίο	100
Δ'	3μηνιαίο	60			

- Η τιμή πώλησης μεμονωμένων Φ.Ε.Κ. σε μορφή cd-rom από εκείνα που διατίθενται σε ηλεκτρονική μορφή και μέχρι 100 σελίδες σε 5 euro προσαυξανόμενη κατά 1 euro ανά 50 σελίδες.
- Η τιμή πώλησης σε μορφή cd-rom δημοσιευμάτων μιας εταιρείας στο τεύχος Α.Ε. και Ε.Π.Ε. σε 5 euro ανά έτος.

ΠΑΡΑΓΕΛΙΑ ΚΑΙ ΑΠΟΣΤΟΛΗ Φ.Ε.Κ.: τηλεφωνικά : 210 - 4071010, fax : 210 - 4071010 internet : <http://www.et.gr>.

ΕΤΗΣΙΕΣ ΣΥΝΔΡΟΜΕΣ Φ.Ε.Κ.

	Σε έντυπη μορφή	Από το Internet
Α' (Νόμοι, Π.Δ., Συμβάσεις κτλ.)	225 €	190 €
Β' (Υπουργικές αποφάσεις κτλ.)	320 €	225 €
Γ' (Διορισμοί, απολύσεις κτλ. Δημ. Υπαλλήλων)	65 €	ΔΩΡΕΑΝ
Δ' (Απαλλοτριώσεις, πολεοδομία κτλ.)	320 €	160 €
Αναπτυξιακών Πράξεων και Συμβάσεων (Τ.Α.Π.Σ.)	160 €	95 €
Ν.Π.Δ.Δ. (Διορισμοί κτλ. προσωπικού Ν.Π.Δ.Δ.)	65 €	ΔΩΡΕΑΝ
Παράρτημα (Προκηρύξεις θέσεων ΔΕΠ κτλ.)	33 €	ΔΩΡΕΑΝ
Δελτίο Εμπορικής και Βιομηχανικής Ιδιοκτησίας (Δ.Ε.Β.Ι.)	65 €	33 €
Ανωτάτου Ειδικού Δικαστηρίου (Α.Ε.Δ.)	10 €	ΔΩΡΕΑΝ
Ανωνύμων Εταιρειών & Ε.Π.Ε.	2.250 €	645 €
Διακηρύξεων Δημοσίων Συμβάσεων (Δ.Δ.Σ.)	225 €	95 €
Πρώτο (Α'), Δεύτερο (Β') και Τέταρτο (Δ')	-	450 €

- Το τεύχος του ΑΣΕΠ (έντυπη μορφή) θα αποστέλλεται σε συνδρομητές με την επιβάρυνση των 70 euro, ποσό το οποίο αφορά ταχυδρομικά έξοδα.
- Για την παροχή δικαίωματος ηλεκτρονικής πρόσβασης σε Φ.Ε.Κ. προηγούμενων ετών και συγκεκριμένα στα τεύχη Α', Β', Δ', Αναπτυξιακών Πράξεων & Συμβάσεων, Δελτίο Εμπορικής και Βιομηχανικής Ιδιοκτησίας Διακηρύξεων, Δημοσίων Συμβάσεων και Α.Ε. & Ε.Π.Ε., η τιμή προσαυξάνεται πέραν του ποσού της ετήσιας συνδρομής έτους 2006, κατά 40 euro ανά έτος παλαιότητας και ανά τεύχος.

- * Οι συνδρομές του εσωτερικού προπληρώνονται στις ΔΟΥ (το ποσό συνδρομής καταβάλλεται στον κωδικό αριθμό εσόδων ΚΑΕ 2531 και το ποσό υπέρ ΤΑΠΕΤ (5% του ποσού της συνδρομής) στον κωδικό αριθμό εσόδων ΚΑΕ 3512). Το πρωτότυπο αποδεικτικό εισπραχθείς (διπλότυπο) θα πρέπει να αποστέλλεται ή να κατατίθεται στην αρμόδια Υπηρεσία του Εθνικού Τυπογραφείου.
- * Η πληρωμή του υπέρ ΤΑΠΕΤ ποσού που αντιστοιχεί σε συνδρομές, εισπράττεται και από τις ΔΟΥ.
- * Οι συνδρομητές του εξωτερικού έχουν τη δυνατότητα λήψης των δημοσιευμάτων μέσω internet, με την καταβολή των αντίστοιχων ποσών συνδρομής και ΤΑΠΕΤ.
- * Οι Νομαρχιακές Αυτοδιοικήσεις, οι Δήμοι, οι Κοινότητες ως και οι επιχειρήσεις αυτών πληρώνουν το μισό χρηματικό ποσό της συνδρομής και ολόκληρο το ποσό υπέρ του ΤΑΠΕΤ.
- * Η συνδρομή ισχύει για ένα ημερολογιακό έτος. Δεν εγγράφονται συνδρομητές για μικρότερο χρονικό διάστημα.
- * Η εγγραφή ή ανανέωση της συνδρομής πραγματοποιείται το αργότερο μέχρι την 31ην Δεκεμβρίου κάθε έτους.
- * Αντίγραφα διπλοτύπων, ταχυδρομικές επιταγές και χρηματικά γραμμάτια δεν γίνονται δεκτά.

Πληροφορίες Α.Ε. - Ε.Π.Ε. και λοιπών Φ.Ε.Κ.: 210 527 9000

Φωτοαντίγραφα παλαιών ΦΕΚ - ΒΙΒΛΙΟΘΗΚΗ - ΜΑΡΝΗ 8 - Τηλ. (210)8220885 - 8222924

Δωρεάν διάθεση τεύχους Προκηρύξεων ΑΣΕΠ αποκλειστικά από Μάρνη 8 & Περιφερειακά Γραφεία

Δωρεάν ανάγνωση δημοσιευμάτων τεύχους Α' από την ιστοσελίδα του Εθνικού Τυπογραφείου

Οι υπηρεσίες εξυπηρέτησης των πολιτών λειτουργούν καθημερινά από 08.00' έως 13.00'



04001590103060008

ΑΠΟ ΤΟ ΕΘΝΙΚΟ ΤΥΠΟΓΡΑΦΕΙΟ

ΚΑΠΟΔΙΣΤΡΙΟΥ 34 * ΑΘΗΝΑ 104 32 * ΤΗΛ. 210 52 79 000 * FAX 210 52 21 004
ΗΛΕΚΤΡΟΝΙΚΗ ΔΙΕΥΘΥΝΣΗ: <http://www.et.gr> - e-mail: webmaster@et.gr