



ΕΦΗΜΕΡΙΣ ΤΗΣ ΚΥΒΕΡΝΗΣΕΩΣ

ΤΗΣ ΕΛΛΗΝΙΚΗΣ ΔΗΜΟΚΡΑΤΙΑΣ

ΤΕΥΧΟΣ ΤΕΤΑΡΤΟ

Αρ. Φύλλου 162

1 Μαρτίου 2006

ΑΠΟΦΑΣΕΙΣ

Αριθ. 2280

(1)

Αναγκαστική απαλλοτρίωση ακινήτων για την κατασκευή του υποτιμήματος από Χθ 25+600 έως 30+540 της ΕΘ.Ο. Χανιά - Κροκεές - Μονεμβάσια (μετά της παράκαμψης οικισμού Μακρυνάρας).

Η ΓΕΝΙΚΗ ΓΡΑΜΜΑΤΕΑΣ
ΠΕΡΙΦΕΡΕΙΑΣ ΠΕΛΟΠΟΝΝΗΣΟΥ

Έχοντας υπόψη:

1. Τις διατάξεις του ν. 2882/2.2.2001 (ΦΕΚ 17/6.2.2001 τ.Δ') «Κώδικας Αναγκαστικών Απαλλοτριώσεων Ακινήτων», όπως ισχύουν.

2. Τις διατάξεις του άρθρου 23 παρ. 1 του π.δ. της 25/28.11.1929 «Περί Κωδικοποίησης των περί κατασκευής και συντηρήσεως οδών κειμένων διατάξεων».

3. Την υπ' αριθμ. Δ12/0/32085/4.4.2005 Απόφαση του Υφυπουργού ΠΕΧΩ.ΔΕ εφαρμογής του άρθρου 1 του ν.653/1977 «περί υποχρεώσεως των παροδίων ιδιοκτητών για την διάνοιξη Εθνικών Οδών».

4. Την υπ' αριθμ. 131676/7.3.2003 κοινή υπουργική απόφαση Υπουργού ΠΕΧΩ.ΔΕ - Υπουργού Γεωργίας - Υπουργού Πολιτισμού «περί έγκρισης περιβαλλοντικών όρων».

5. Την υπ' αριθμ. 720014/13.1.2006 βεβαίωση της Περιφέρειας Πελοποννήσου για την κάλυψη της δαπάνης.

6. Το υπ' αριθμ. 141/17.1.2006 έγγραφο της Γενικής Διεύθυνσης Περιφέρειας Πελοποννήσου μετά των συνημμένων του από τα οποία προκύπτει ότι έχουν τηρηθεί και οι προϋποθέσεις του άρθρου 3 του ν. 2882/2001, αποφασίζουμε:

Κηρύσσουμε αναγκαστική απαλλοτρίωση, για λόγους δημόσιας ωφέλειας και ειδικότερα για την κατασκευή του οδικού υποτιμήματος της ΕΘ.Ο. Χανιά - Κροκεές - Μονεμβάσια (μετά της παράκαμψης οικισμού Μακρυνάρας) από Χ.Θ. 25+600 έως ΧΘ. 30+540, έκτασης συνολικού εμβαδού (158.324,81 Μ²) τετραγωνικών μέτρων που βρίσκεται εντός των ορίων του Δήμου Έλους του Νομού Λακωνίας και εικονίζεται με κλίμακα 1:1000 στο από 1.6.2005 Κτηματολογικό Διάγραμμα και στον αντίστοιχο κτηματολογικό πίνακα της Διεύθυνσης Δημοσίων Έργων Περιφέρειας Πελοποννήσου που έχει συντάξει ο Αγρον. Τοπογράφος - Μηχανικός Ιωάννης Χατζηνικολάου και έχει ελέγξει ο Προϊστάμενος της Διεύθυνσης Δημοσίων Έργων/Περιφέρειας Πελοποννήσου, Πολιτικός - Μηχανικός Γεώργιος Κοκοσιούλης, στις 15.7.2005.

Στην έκταση που απαλλοτριώνεται προβάλλουν δικαιώματα κυριότητας οι:


1) Βέργος Παρασκευάς του Ευθυμίου με αρ. ιδ. 46,
2) Αντωνίου Δημοσθένης του Λεωνίδα με αρ. ιδ. 47, 3) Παπαλεκάκης Ιωάννης με αρ. ιδ. 48, κ.λπ.


Η απαλλοτρίωση κηρύσσεται υπέρ και με δαπάνη του Δημοσίου και θα αντιμετωπισθεί από τις πιστώσεις της ΣΑΕ 0263 του ΠΕΠ 2000-2006 Περιφέρειας Πελοποννήσου, σε συνδυασμό με τις διατάξεις του ν. 653/1977 όπως ισχύουν.


Η απόφαση αυτή να δημοσιευθεί στην Εφημερίδα της Κυβερνήσεως.


Τρίπολη, 14 Φεβρουαρίου 2006


Η Γενική Γραμματέας Περιφέρειας
ΑΓΓΕΛΑ ΑΒΟΥΡΗ

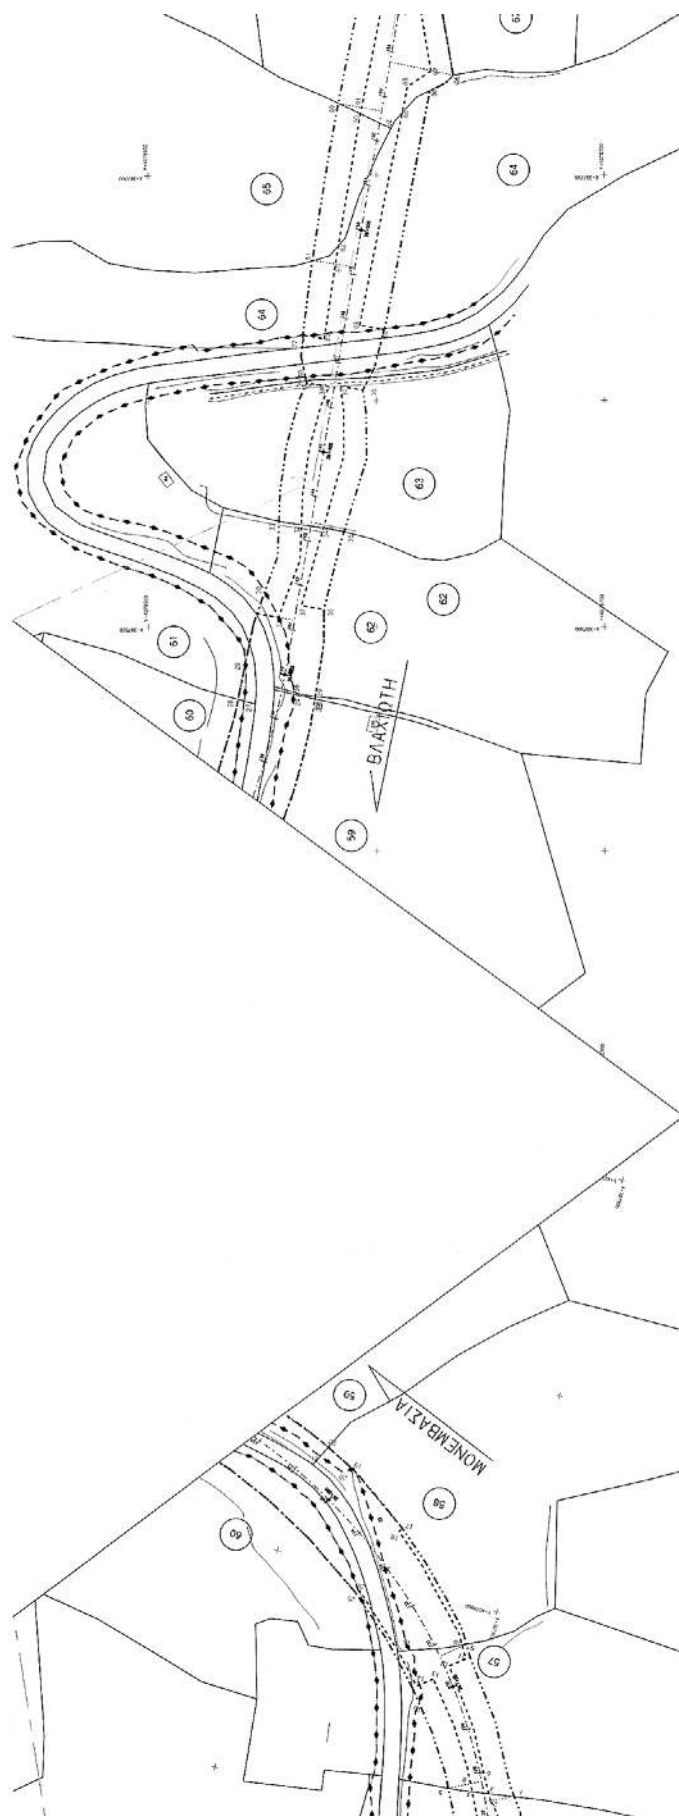


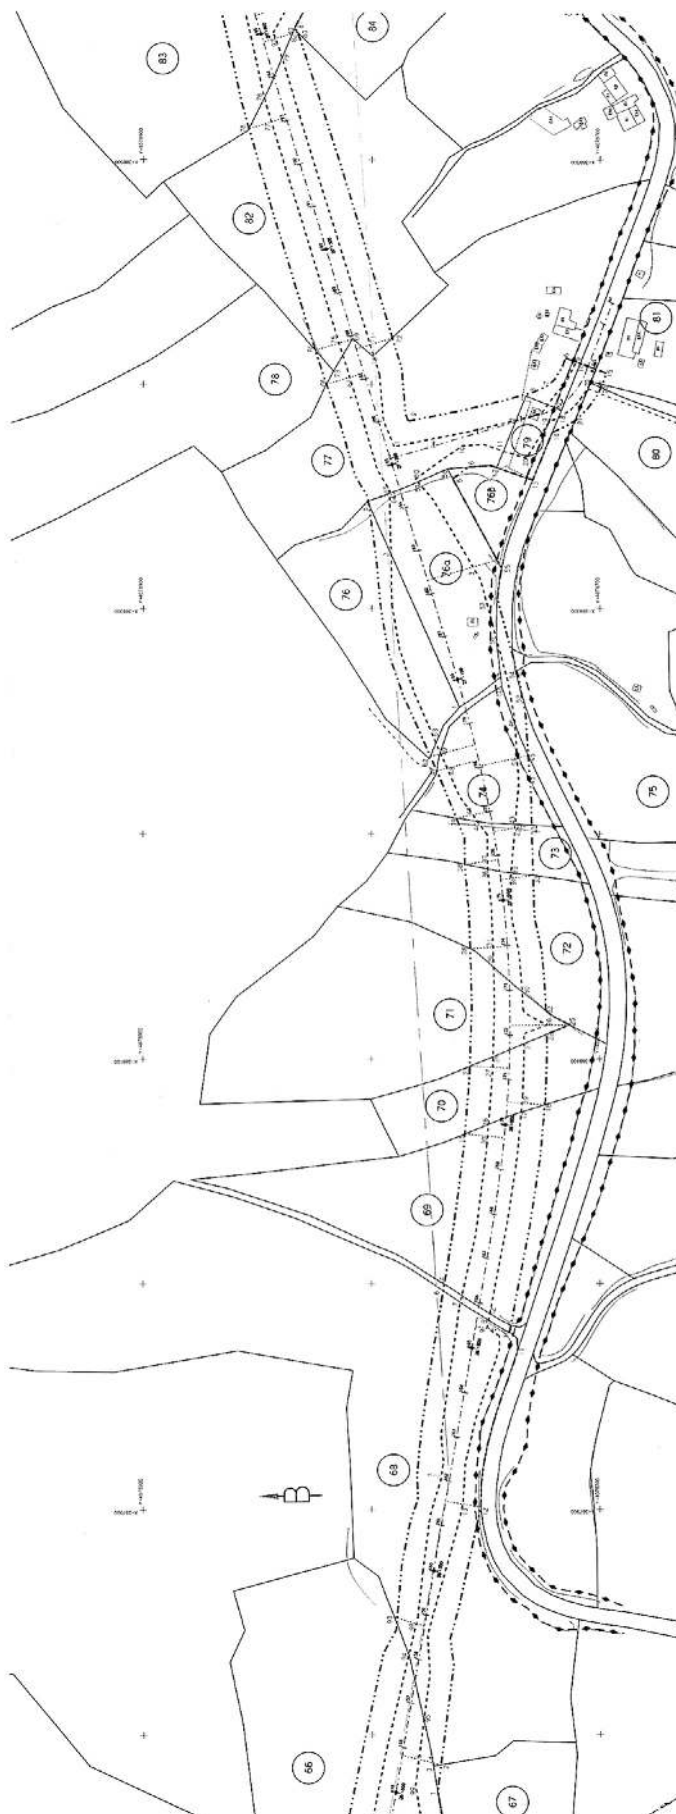

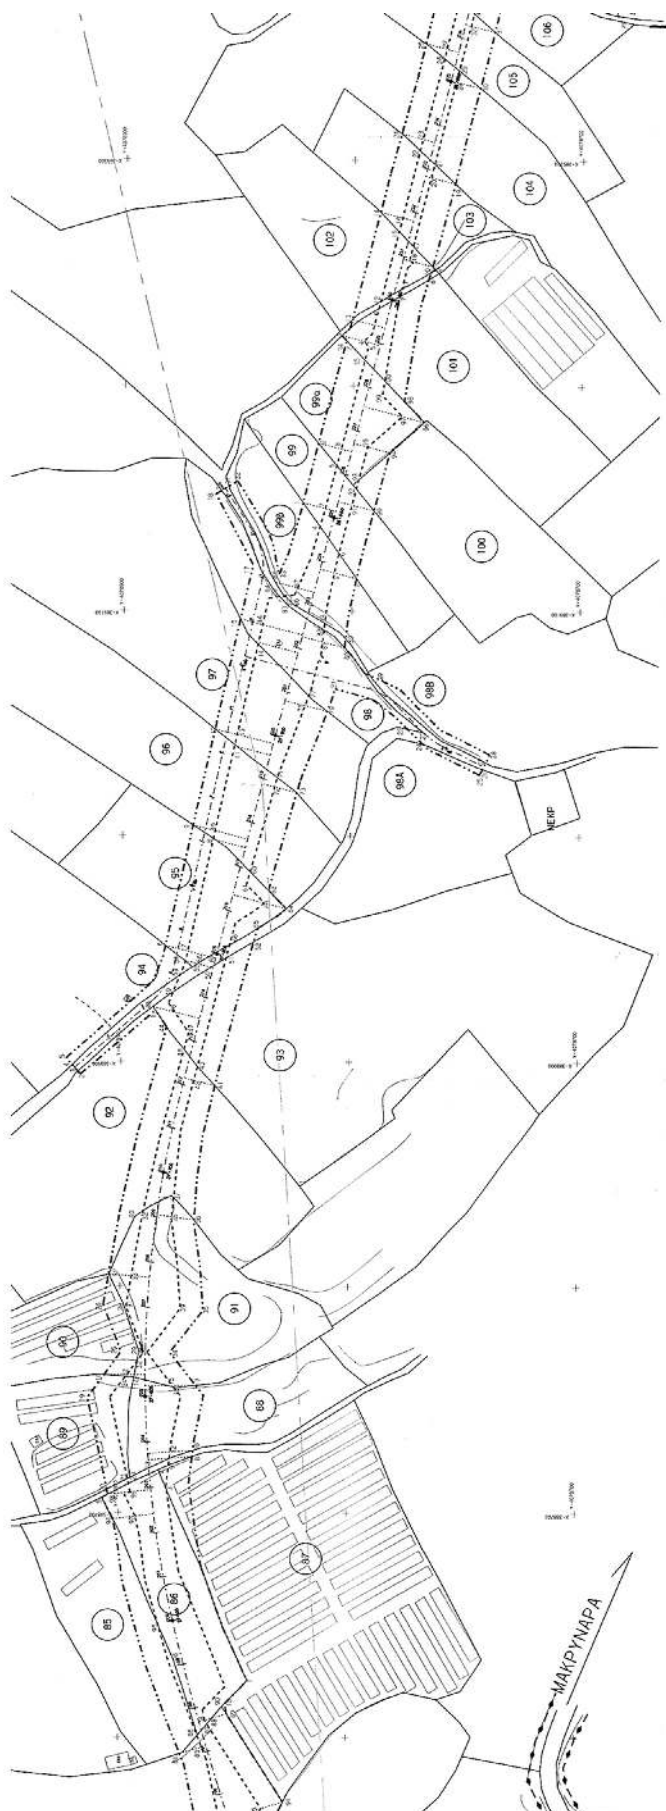

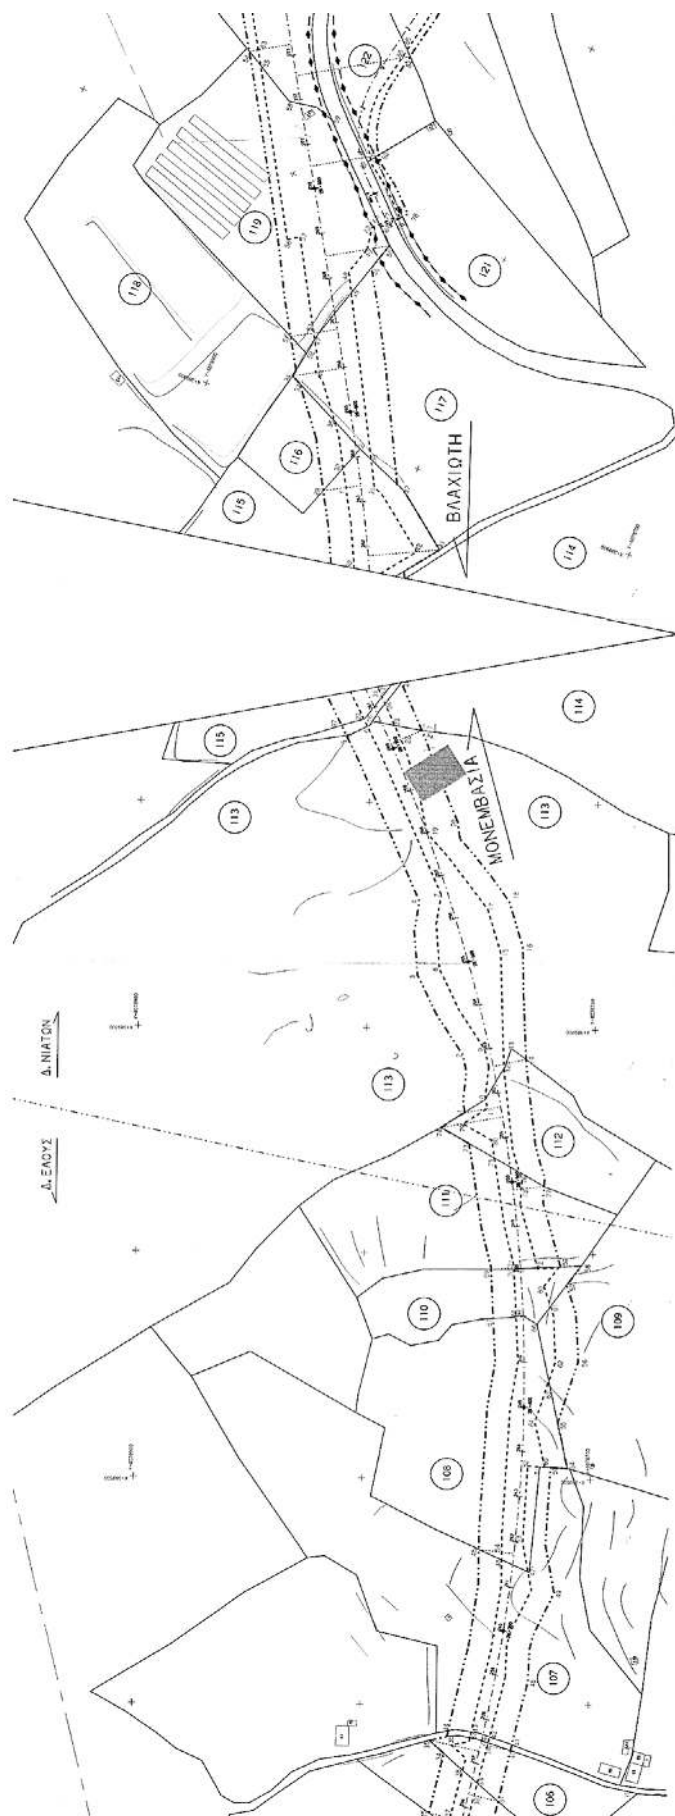

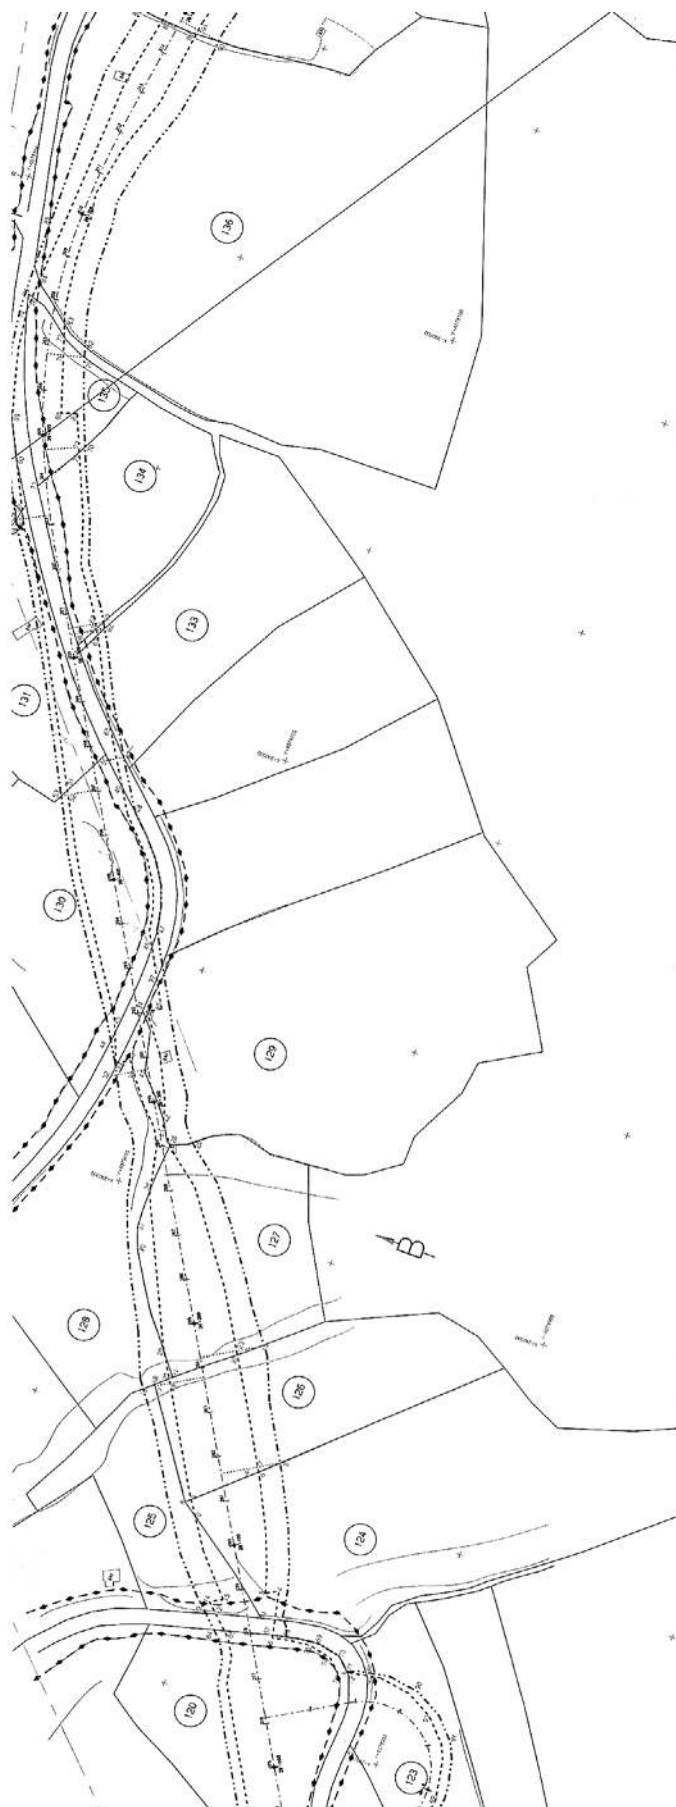

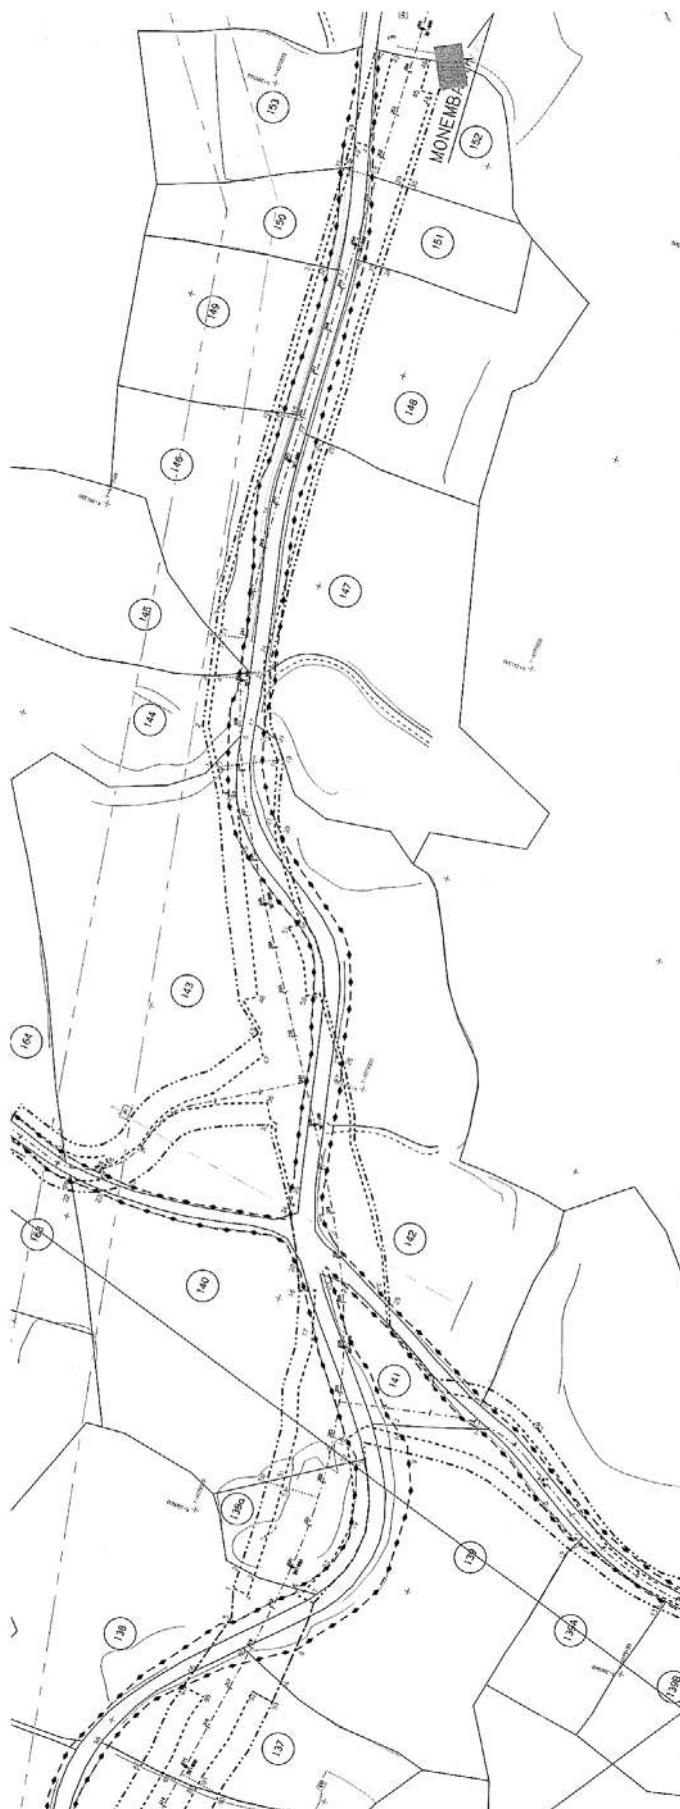

04001620103060008

ΑΠΟ ΤΟ ΕΘΝΙΚΟ ΤΥΠΟΓΡΑΦΕΙΟ

ΚΑΠΟΔΙΣΤΡΙΟΥ 34 * ΑΘΗΝΑ 104 32 * ΤΗΛ. 210 52 79 000 * FAX 210 52 21 004
 ΗΛΕΚΤΡΟΝΙΚΗ ΔΙΕΥΘΥΝΣΗ: <http://www.et.gr> - e-mail: webmaster@et.gr