



ΕΦΗΜΕΡΙΣ ΤΗΣ ΚΥΒΕΡΝΗΣΕΩΣ

ΤΗΣ ΕΛΛΗΝΙΚΗΣ ΔΗΜΟΚΡΑΤΙΑΣ

ΤΕΥΧΟΣ ΤΕΤΑΡΤΟ

Αρ. Φύλλου 172

3 Μαρτίου 2006

ΠΕΡΙΕΧΟΜΕΝΑ

ΑΠΟΦΑΣΕΙΣ

- Καθορισμός ορίων αιγιαλού και παραλίας στη θέση «Κιόνι» Δήμου Ιθάκης Ν. Κεφαλληνίας 1
- Βεβαίωση της αυτοδίκαιης ολικής άρσης της αναγκαστικής απαλλοτρίωσης που κηρύχθηκε με την υπ' αριθμ. 905/4.4.2003 (ΦΕΚ 499/23.5.2003 τ.Δ') απόφαση Γενικού Γραμματέα Περιφέρειας Θεσσαλίας..... 2

ΑΠΟΦΑΣΕΙΣ

- Αριθ. 863 (1)
Καθορισμός ορίων αιγιαλού και παραλίας στη θέση «Κιόνι» Δήμου Ιθάκης Ν. Κεφαλληνίας.

Ο ΓΕΝΙΚΟΣ ΓΡΑΜΜΑΤΕΑΣ
ΠΕΡΙΦΕΡΕΙΑΣ ΙΟΝΙΩΝ ΝΗΣΩΝ

Έχοντας υπόψη:

1. Τις διατάξεις των άρθρων 3, 4, 5 και 6 του ν. 2971/2001 (ΦΕΚ 285/τ.Α'/19.12.2001) «Περί αιγιαλού, παραλίας».
2. Τις διατάξεις του άρθρου 1 του β.δ. 439/1970 «περί συμπληρώσεως των διατάξεων περί αιγιαλού».
3. Τις διατάξεις του άρθρου 5 του ν. 3200/1955 «περί διοικητικής αποκέντρωσης» όπως αυτές τροποποιήθηκαν και ισχύουν σήμερα.
4. Τις διατάξεις του άρθρου 19 παρ. 5 ν. 2344/1995, του άρθρου 52 παρ. 6 του ν. 2218/1994, του άρθρου 4 παρ. 7 ν. 2240/1994 δυνάμει των οποίων αρμοδιότητες του Υπουργείου Οικονομικών που είχαν μεταβιβαστεί στους Νομάρχες, ανήκουν στον Περιφερειακό Διευθυντή σε συνδυασμό με αυτές του άρθρου 14 παρ. 2 του ν. 2399/1996 με τις οποίες προβλέπεται η κατάργηση των θέσεων των Περιφερειακών Διευθυντών, οι αρμοδιότητες πλέον του οποίου περιήλθαν στο Γενικό Γραμματέα της Περιφέρειας και ασκούνται από τον αναπληρωτή Περιφερειακό Διευθυντή.
5. Τις διατάξεις του τέταρτου εδαφίου της παρ. 2 του άρθρου 1 και της παρ. 6 του ιδίου άρθρου του ν. 2503/1997 «Διοίκηση, οργάνωση στελέχωση της Περιφέρειας, ρύθμιση θεμάτων για την Τοπική Αυτοδιοίκηση και άλλες διατάξεις» (ΦΕΚ 107/Α), σύμφωνα με τις οποίες οι Περιφερειακές Υπηρεσίες του Υπουργείου

Οικονομικών, που συγκροτούσαν την Περιφερειακή Διοίκηση του Νόμου ή της Νομαρχίας, δεν υπήχθησαν στην ενιαία οργανική μονάδα της Περιφέρειας, ούτε καταργήθηκαν αλλά αποτελούν από 1.9.1997, Υπηρεσίες του Υπουργείου Οικονομικών.

6. Το υπ' αριθμ. 28979/31.7.1997 έγγραφο της Δ/σης Διοίκησης του Υπουργείου Εσωτερικών, Δημ. Διοίκησης και Αποκέντρωσης, σύμφωνα με το οποίο οι αρμοδιότητες του Γενικού Γραμματέα της Περιφέρειας σε θέματα Υπηρεσιών του Υπουργείου Οικονομικών, μεταφέρονται από 1.9.1997 στον Υπουργό Οικονομικών.

7. Την υπ' αριθμ. 37930/ΔΙΟΕ 1264/14.10.2005 (ΦΕΚ Β' 1432) κοινή απόφαση του Πρωθυπουργού και του Υπουργού Οικονομίας και Οικονομικών για τον καθορισμό αρμοδιοτήτων των Υφυπουργών Οικονομίας και Οικονομικών.

8. Τις διατάξεις της παρ. 21 του άρθρου 46 του ν. 3220/2004 (ΦΕΚ 15/τ.Α/28.1.2004) «Μεταβίβαση αρμοδιοτήτων του Υπουργού Οικονομίας και Οικονομικών στο Γεν. Γραμματέα της Περιφέρειας».

9. Το υπ' αριθμ. 1030067/296/Α0006/7.4.2004 έγγραφο της Δ/σης Οργάνωσης της Γενικής Δ/σης Διοικητικής Υποστήριξης του Υπουργείου Οικονομίας και Οικονομικών «Διευκρινίσεις για τις αρμοδιότητες των Υφυπουργών Οικονομίας και Οικονομικών που περιέχονται από 10.4.2004 στους Γεν. Γραμματείς Περιφερειών».

10. Την από 8.6.2005 έκθεση της επιτροπής καθορισμού των ορίων αιγιαλού - παραλίας Ν. Κεφαλληνίας στη θέση «Κιόνι» Δήμου Ιθάκης Ν. Κεφαλληνίας και το από Απρίλιο του 1998 τοπογραφικό υψομετρικό διάγραμμα, κλίμακας 1/500 το οποίο έχει συνταχθεί από τον τοπογράφο μηχανικό Πινατώρο Βασίλη σε μία πινακίδα, ελέγχθηκε ως προς την ακρίβεια της αποτύπωσης στις 9.2.2005 από την τοπογράφο μηχανικό Μαρμαρά Αθηνά υπάλληλο της Κτηματικής Υπηρεσίας Κεφαλληνίας και δεν υπάρχουν τροποποιήσεις και θεωρήθηκε την ίδια ημερομηνία από την Προϊσταμένη της Κτηματικής Υπηρεσίας Ν. Κεφαλληνίας

11. Το υπ' αριθμ. 3524/12.4.2005 έγγραφο ΔΙΠΕΧΩ της Περιφέρειας Ιόνιων Νησιών με το τοπογραφικό διάγραμμα που αυτό συνοδεύει και στο οποίο καθορίζεται η νομίμως διαμορφωμένη γραμμή δόμησής του.

12. Το υπ' αριθμ. 544.5/935/98/3.11.1998 έγγραφο του Γενικού Επιτελείου Ναυτικού.

13. Το υπ' αριθμ. 544.5/381/99/21.5.1999 έγγραφο του Γενικού Επιτελείου Ναυτικού.

14. Το υπ' αριθμ. 544.5/987/05/12.9.2005 έγγραφο του Γενικού Επιτελείου Ναυτικού, αποφασίζουμε:

Επικυρώνουμε την από 8.6.2005 έκθεση της κατά το άρθρο 3 του ν. 2971/2001 αρμόδιας Επιτροπής περί χάραξης των ορίων αιγιαλού παραλίας στη θέση «Κιόνι» Δήμου Ιθάκης Ν. Κεφαλληνίας καθώς επίσης και το από Απρίλιο του 1998 τοπογραφικό υψομετρικό διάγραμμα κλίμακας 1/500, το οποίο έχει συνταχθεί από τον τοπογράφο μηχανικό Πινιατώρο Βασίλη σε μία πινακίδα, ελέγχθηκε ως προς την ακρίβεια της αποτύπωσης στις 9.2.2005 από την τοπογράφο μηχανικό Μαρμαρά Αθηνά υπάλληλο της Κτηματικής Υπηρεσίας Κεφαλληνίας και δεν υπάρχουν τροποποιήσεις και θεωρήθηκε την ίδια ημερομηνία από την Προϊσταμένη της Κτηματικής Υπηρεσίας Ν. Κεφαλληνίας.

Στο τοπογραφικό αυτό διάγραμμα καθορίστηκε η οριογραμμή του αιγιαλού με κόκκινη συνεχή πολυγωνική γραμμή με στοιχεία Α1, Α2, ..., Α33, Α34.

Η οριογραμμή της παραλίας με κίτρινη συνεχή πολυγωνική γραμμή, με στοιχεία Π1, Π2, ..., Π74, Π75.

Αποφαίνεται ότι δεν υφίσταται παλαιός αιγιαλός.

Η ζώνη παραλίας καθορίστηκε για να εξυπηρετηθούν οι σκοποί της παρ. 2 του άρθρου 1 του ν. 2971/2001 στη γραμμή δόμησης όπως αυτή νομίμως έχει διαμορφωθεί διότι σύμφωνα με την παρ. 5 του άρθρου 7 του ν. 2971/2001 σε παραδοσιακούς οικισμούς η οριογραμμή της παραλίας δεν μπορεί να υπερβεί τη γραμμή δόμησης, εκτός από τα τμήματα που η γραμμή δόμησης απέχει περισσότερο από 15 μέτρα από τη γραμμή αιγιαλού, όπου εκεί η γραμμή παραλίας καθορίζεται σε απόσταση 15 μέτρων από τη γραμμή αιγιαλού.

Εντός των ορίων του αιγιαλού υπάρχει τμήμα κοινοτικού δρόμου, τσιμεντένιες διαμορφώσεις και σκάλες. Εντός της ζώνης παραλίας υπάρχουν διάφορες κατασκευές που δεν εξαιρούνται.

Η απόφαση αυτή μαζί με την έκθεση της Επιτροπής και το τοπογραφικό διάγραμμα, να δημοσιευθούν στην Εφημερίδα της Κυβερνήσεως.

Κέρκυρα, 1 Φεβρουαρίου 2006

Ο Γενικός Γραμματέας Περιφέρειας
ΣΩΤΗΡΙΟΣ Θ. ΒΟΣΔΟΥ

ΕΚΘΕΣΗ

ΕΠΙΤΡΟΠΗΣ ΚΑΘΟΡΙΣΜΟΥ ΤΩΝ ΟΡΙΩΝ ΑΙΓΙΑΛΟΥ ΚΑΙ ΠΑΡΑΛΙΑΣ

Άρθρου 3 του ν. 2971/2001 που συγκροτήθηκε με την υπ' αριθμ. 13809/15.10.2004 απόφαση Οικονομικής Επιθεώρησης Ιονίων Νήσων.

Καθορισμός, για πρώτη φορά, των ορίων αιγιαλού και παραλίας στον οικισμό «Κιόνι» Δήμου Ιθάκης, του Ν. Κεφαλληνίας

Στο Αργοστόλι σήμερα την 8.6.2005, ημέρα Τετάρτη οι υπογεγραμμένοι:

1. Παπαδάτου - Βουτσινά Μαρία, Προϊσταμένη Κτηματικής Υπηρεσίας Κεφαλληνίας ως Πρόεδρος.

2. Μαρμαρά Αθηνά, Τοπογράφο Μηχανικό, υπάλληλο Κτηματικής Υπηρεσίας Κεφαλληνίας, ως μέλος.

3. Μπακαγιάννης Ανδρέας, Υπολιμενάρχης Ιθάκης, ως μέλος.

4. Θεοπεφτάτου Αφροδίτη, Προϊσταμένη Δ/σης Πολεοδομίας Ν.Α. Κεφαλληνίας, ως μέλος.

5. Γιαννακόπουλος Αλέκος, αναπλ. Διευθυντή Χωροταξίας και Περιβάλλοντος Περιφέρειας Ιόνιων Νησιών, αποτελούντες την Επιτροπή καθορισμού ορίων αιγιαλού και παραλίας, που συγκλήθηκε μετά από σχετική πρόσκληση της Προέδρου της, με γραμματέα της επιτροπής τη Γιαννάκη Ροζαλία, υπάλληλο Κτηματικής Υπηρεσίας Κεφαλληνίας, λαβόντες υπόψη:

1. Την αίτηση του Δήμου Ιθάκης με την οποία ζητείται ο καθορισμός των ορίων του αιγιαλού στον οικισμό «Κιόνι» Δήμου Ιθάκης, του Ν. Κεφαλληνίας.

2. Τα συνταχθέντα από τον τοπογράφο Πινιατώρο Βασίλη τον Απρίλιο του 1998 τοπογραφικά και υψομετρικά διαγράμματα της παραπάνω περιοχής σε μία (1) πινακίδα με κλίμακα 1:500 ελεγμένα για την ακρίβεια της αποτύπωσης από τη Μαρμαρά Αθηνά, τοπογράφο μηχανικό, υπάλληλο της Κτηματικής Υπηρεσίας Κεφαλληνίας στις 9.2.2005 και θεωρημένα από την Προϊσταμένη της ίδιας Υπηρεσίας την ίδια ημερομηνία όπως ορίζουν οι διατάξεις του άρθρου 4 του ν. 2971/2001.

3. Τις διατάξεις του α.ν. 2344/1940 όπως τροποποιήθηκε και συμπληρώθηκε μεταγενέστερα, καθώς και την σχετική με αυτόν Δικαστηριακή και Διοικητική Νομολογία.

4. Τις διατάξεις του ν. 2971/2001 «Αιγιαλός παραλία και άλλες διατάξεις».

5. Την αντίληψη που δημιουργήθηκε, κατά την επιτόπια μετάβασή μας στην παραπάνω θέση σχετικά με το πλάτος της βρεχόμενης από το χειμέριο κύμα ξηράς με τα λοιπά συναφή στοιχεία. Ήτοι:

α) την γεωμορφολογία του εδάφους και πιο αναλυτικά ότι:

Η μορφολογία της ακτής συνίσταται τμηματικά από βραχώδεις πρανές, αμμώδη ακτή, κρηπίδωμα.

Της ακτής συνεχεται κοινοτικός δρόμος και σε μικρό τμήμα από πρανές με υψηλή βλάστηση. Φυσικό όριο βλάστησης υφίσταται μεταξύ των σημείων Α22-Α23, Α30-Α31 και Α33-Α34 (δενδρώδης και θαμνώδης).

β) το γεγονός ότι δεν εντοπίστηκαν παράκτιοι φυσικοί πόροι αξιοποιήσιμοι.

γ) το γεγονός ότι η περιοχή προσβάλλεται από ΒΑ ανέμους μικρής εντάσεως έως 6 Beaufort.

δ) τη μορφολογία του πυθμένα ο οποίος έχει χαλικώδη σύσταση και ήπιες κλίσεις κοντά στην ακτή.

ε) πρόκειται για ακτή με μικρό ανάπτυγμα κυματισμού αφού βρίσκεται σε κόλπο.

στ) εντός του αιγιαλού υπάρχει τμήμα κοινοτικού δρόμου, τσιμεντένιες διαμορφώσεις και σκάλες. Εντός της ζώνης παραλίας υπάρχουν διάφορες κατασκευές που δεν εξαιρούνται.

ζ) το γεγονός ότι το Κιόνι έχει χαρακτηριστεί παραδοσιακός οικισμός σύμφωνα με το 3.1.2003 προεδρικό διάταγμα (ΦΕΚ 36 τ.Δ' / 29.1.2003) και αξιόλογος οικισμός με την υπ' αριθμ. 1139/15.4.1989 απόφαση Νομάρχη Κεφαλληνίας.

η) αν και δεν υπάρχουν καταγεγραμμένα Δημόσια Κτήματα διαχειριζόμενα από το Υπουργείο Οικονομίας και Οικονομικών, συνεχόμενα του αιγιαλού, το Δημόσιο επιφυλάσσεται παντός δικαιώματός του.

θ) το γεγονός ότι δεν υφίσταται Κτηματολόγιο.

ι) το γεγονός ότι η νήσος Ιθάκη έχει χαρακτηριστεί ως τόπος ιδιαίτερου φυσικού κάλους και χρήζων ειδικής

κρατικής προστασίας με την αριθμ. Α΄/Φ51/23823/2555 απόφαση Υπουργού Πολιτισμού και Επιστημών (ΦΕΚ 661Β΄/17.5.1976).

6. Τη μη ύπαρξη καθορισμού ορίων αιγιαλού και παραλίας εκατέρωθεν της εξεταζόμενης περιοχής.

7. Το υπ΄ αριθμ. 544.5/381/99/21.5.1999 έγγραφο ΓΕΝ.

8. Το 3524/12.4.2005 έγγραφο ΔΙΠΕΧΩ της Περιφέρειας Ιόνιων Νησιών με το τοπογραφικό διάγραμμα που αυτό συνοδεύει και στο οποίο καθορίζεται η νομίμως διαμορφωμένη γραμμή δόμησης του οικισμού, αποφασίζουμε:

1. Καθορίζουμε στο πιο πάνω τοπογραφικό διάγραμμα:

α) Την οριογραμμή του αιγιαλού με ερυθρή συνεχή πολυγωνική γραμμή Α1, Α2, ..., Α33, Α34 της οποίας οι κορυφές είναι εξαρτημένες από το κρατικό τριγωνομετρικό δίκτυο.

β) Την οριογραμμή της παραλίας με κίτρινη συνεχή πολυγωνική γραμμή Π1, Π2 ,..., Π74, Π75 της οποίας οι

κορυφές είναι εξαρτημένες από το κρατικό τριγωνομετρικό δίκτυο.

Καθορίζουμε την ζώνη παραλίας, για να εξυπηρετηθούν οι σκοποί της παρ. 2 του άρθρου 1 του ν. 2971/2001, στη γραμμή δόμησης όπως αυτή νομίμως έχει διαμορφωθεί, διότι σύμφωνα με την παρ. 5 του άρθρου 7 του ν. 2971/2001 σε παραδοσιακούς οικισμούς η οριογραμμή της παραλίας δεν μπορεί να υπερβεί τη γραμμή δόμησης, εκτός από τα τμήματα που η γραμμή δόμησης απέχει περισσότερο από 15 μέτρα από τη γραμμή αιγιαλού, όπου εκεί η γραμμή παραλίας καθορίζεται σε απόσταση 15 μέτρων από τη γραμμή αιγιαλού.

Δεν διακρίνονται ίχνη παλαιού αιγιαλού.


Η Επιτροπή


Ο Πρόεδρος


ΜΑΡΙΑ ΠΑΠΑΔΑΤΟΥ - ΒΟΥΤΣΙΝΑ

Τα Μέλη

ΑΘΗΝΑ ΜΑΡΜΑΡΑ - Α. ΜΠΑΚΑΓΙΑΝΝΗΣ -
ΑΦΡΟΔΙΤΗ ΘΕΟΠΕΦΤΑΤΟΥ - Α. ΓΙΑΝΝΑΚΟΠΟΥΛΟΣ

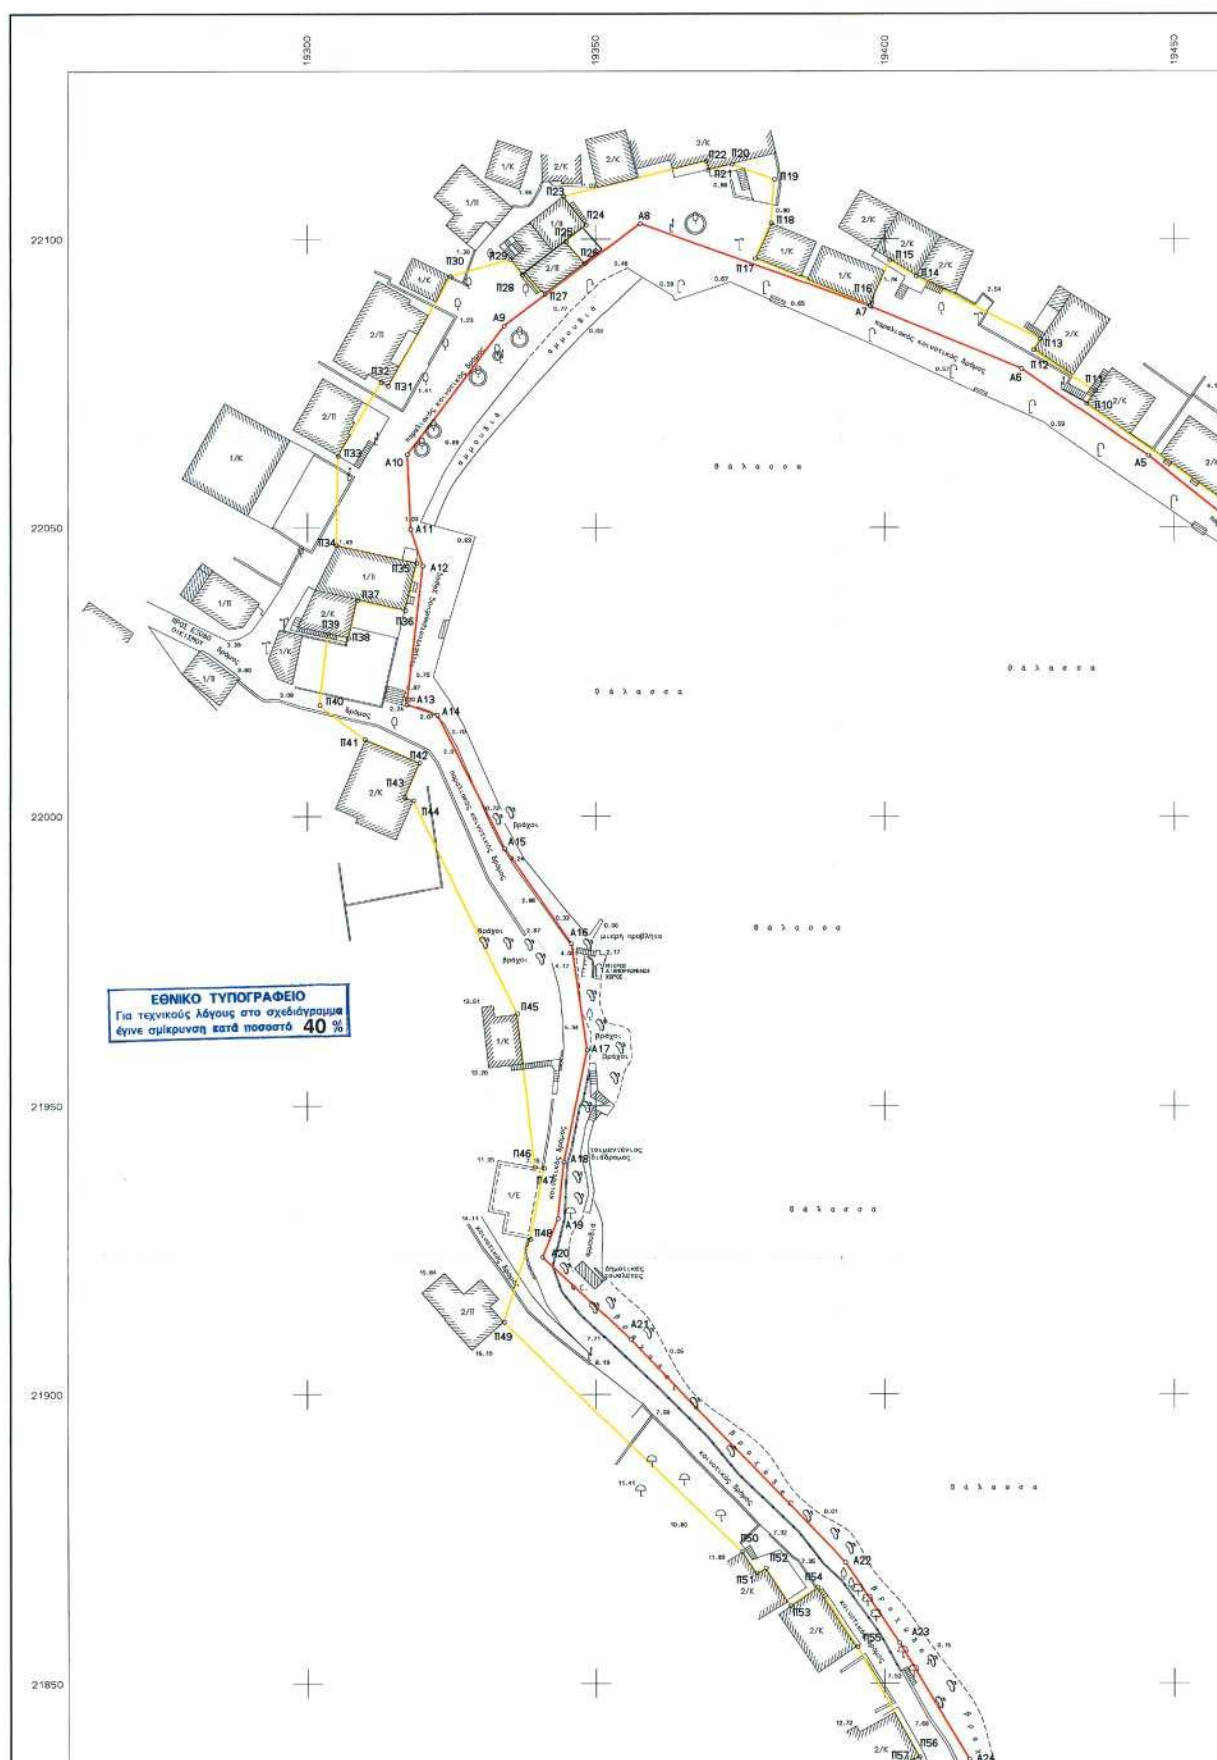

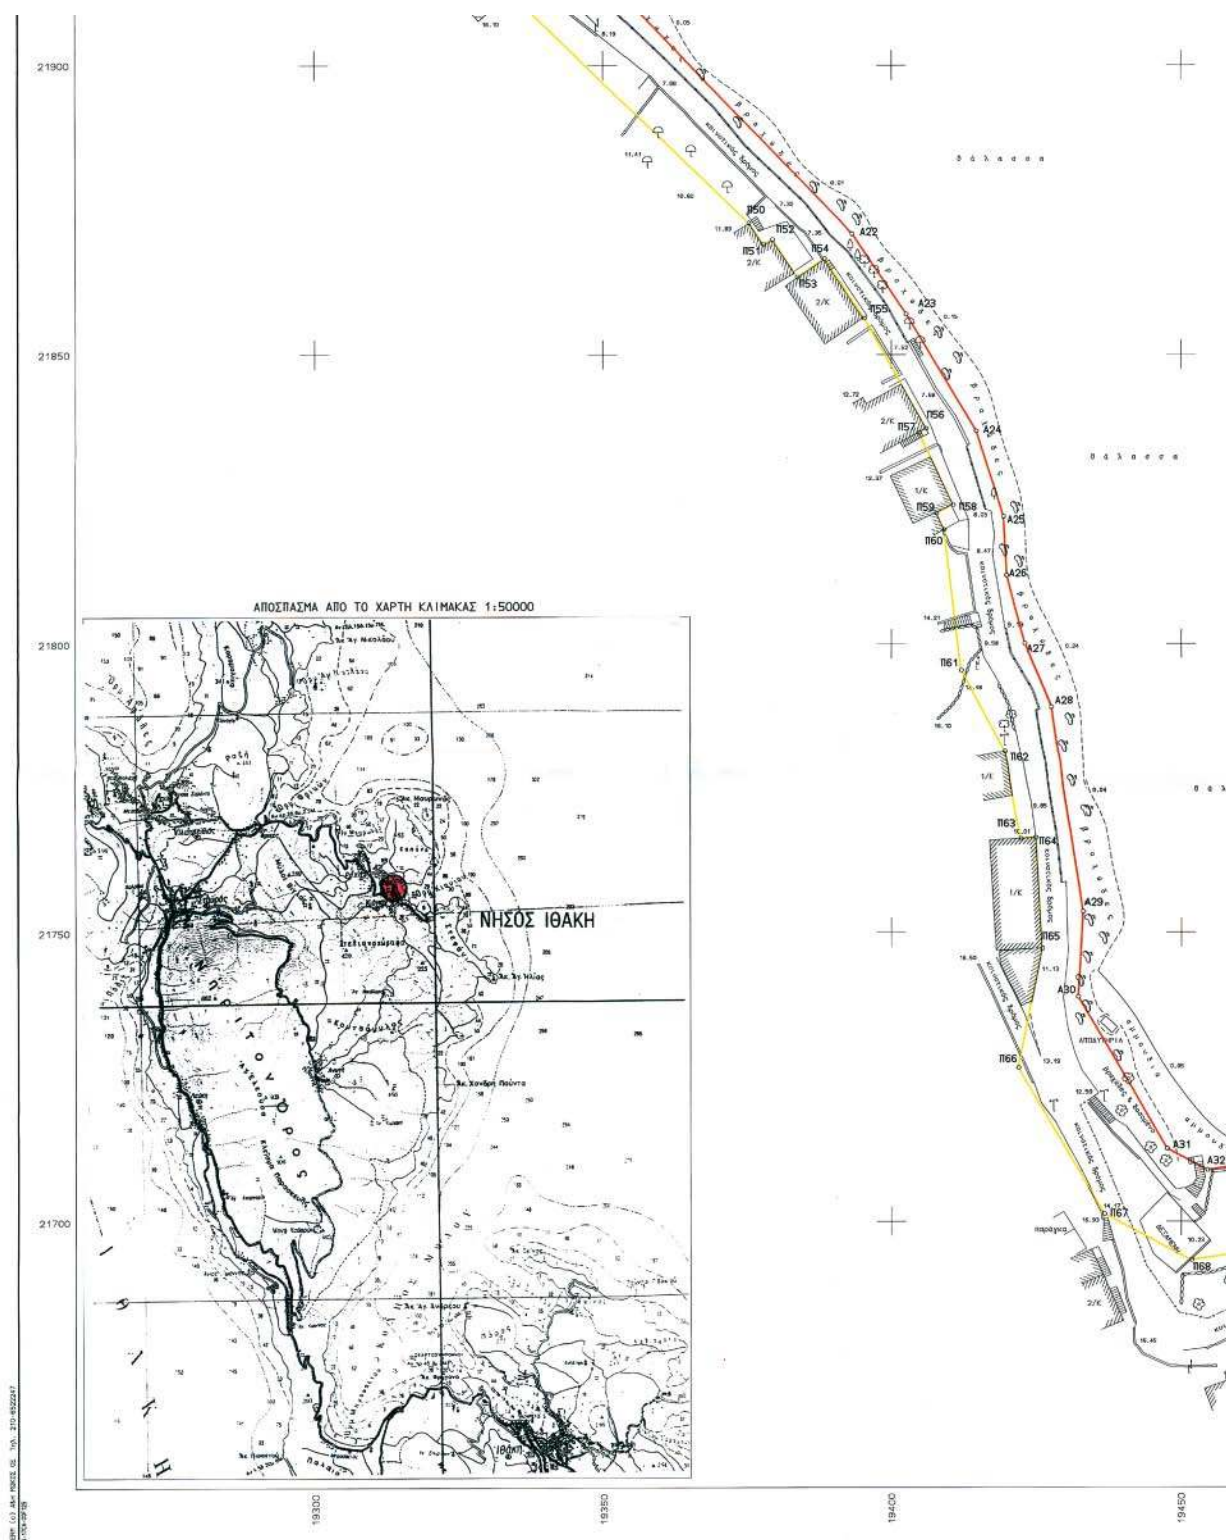

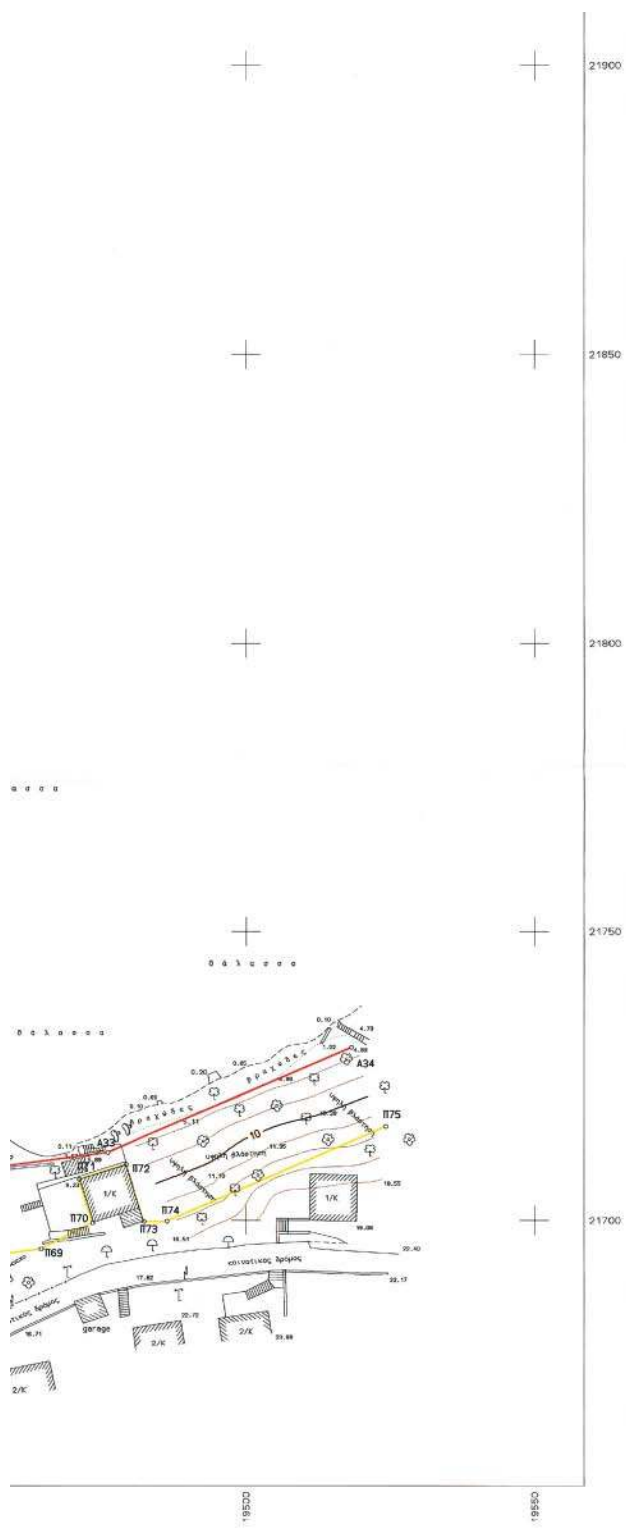

ΑΡΧΕΙΟ: ΚΙΟΝ15.FPL

A28	19427.75	21789.11	B28	19337.30	22093.83
A29	19433.23	21753.51	B29	19335.28	22096.46
A30	19432.27	21738.86	B30	19324.87	22093.52
A31	19447.61	21712.57	B31	19314.11	22074.54
A32	19454.59	21708.87	B32	19312.88	22075.20
A33	19476.01	21711.70	B33	19305.36	22062.37
A34	19518.27	21729.96	B34	19305.11	22046.90
			B35	19319.06	22043.79
			B36	1917.06	22035.67
			B37	19308.74	22037.39
			B38	19307.21	22030.89
			B39	19303.60	22031.86
			B40	19302.14	22019.31
			B41	19310.05	22013.41
			B42	19319.53	22009.32
			B43	19316.96	22003.32
			B44	19318.47	22002.77
			B45	19336.48	21985.90
			B46	19339.55	21939.48
			B47	19341.09	21939.25
			B48	19338.75	21926.94
			B49	19334.16	21912.39
			B50	19375.29	21872.69
			B51	19377.87	21869.03
			B52	19379.41	21869.89
			B53	19383.71	21863.36
			B54	19388.41	21866.56
			B55	19386.40	21866.31
			B56	19406.02	21837.21
			B57	19404.79	21836.46
			B58	19410.75	21823.97
			B59	19407.84	21822.57
			B60	19409.21	21819.69
			B61	19412.18	21795.41
			B62	19419.74	21781.46
			B63	19422.48	21766.14
			B64	19425.09	21766.29
			B65	19426.19	21747.20
			B66	19422.06	21726.58
			B67	19436.80	21701.32
			B68	19451.80	21693.38
			B69	19464.41	21695.04
			B70	19473.40	21699.54
			B71	19471.05	21707.08
			B72	19479.20	21709.60
			B73	19482.35	21699.81
			B74	19480.35	21699.83
			B75	19524.22	21716.20

ΕΛΛΗΝΙΚΗ ΔΗΜΟΚΡΑΤΙΑ ΔΗΜΟΣ ΙΘΑΚΗΣ			
ΤΟΠΟΓΡΑΦΙΚΟ ΔΙΑΓΡΑΜΜΑ ΚΑΘΟΡΙΣΜΟΥ ΟΡΙΩΝ ΑΙΓΙΑΛΟΥ & ΠΑΡΑΛΙΑΣ			
ΝΟΜΟΣ : ΚΕΦΑΛΛΗΝΙΑΣ ΔΗΜΟΣ : ΙΘΑΚΗΣ ΠΕΡΙΟΧΗ : ΚΙΟΝΙ ΙΘΑΚΗΣ		ΕΝΔΙΑΦΕΡΟΜΕΝΟΣ : ΔΗΜΟΣ ΙΘΑΚΗΣ	
ΓΡΑΦΗ ΑΙΓΙΑΛΟΥ ΓΡΑΦΗ ΠΑΡΑΛΙΑΣ ΓΡΑΦΗ ΒΑΛ. ΑΙΓΙΑΛΟΥ		ΕΞΑΡΤΗΣΗ ΚΡΑΤΙΚΟ ΤΡΙΓ/ΚΟ ΔΙΚΤΥΟ ΠΡΟΒΟΛΗ Nett ΥΦΟΜΕΤΡΙΚΗ ΑΝΕΘΡΙΑ ΣΤΑΘΜΗ ΘΑΛΑΣΣΗΣ ΜΕΘΟΔΟΣ ΑΠΟΤΥΠΩΣΗΣ ΕΠΙΓΕΙΑ, ΤΑΧΥΜΕΤΡΙΚΗ ΧΡΟΝΟΣ ΑΠΟΤΥΠΩΣΗΣ ΑΠΡΙΛΙΟΣ 1998	
ΠΕΡΙΦΕΡΕΙΑ ΙΟΝΙΩΝ ΝΗΣΩΝ ΔΙΕΥΘΥΝΣΗ ΠΕΡΙΒΑΤΟΣ & ΧΩΡΟΤΑΞΙΑΣ Τμήμα Γ.Υ.Π. 863/11-2-06 Σχεδιαστής Γ.Υ.Π. Π.Ι.Η. 863/11-2-06 Τεχνικός Π.Ι.Η.			
ΚΑΙΜΑΚΑ 1:500	ΙΣΟΔΙΑΣΤΑΣΗ 2.00	ΧΡΟΝΟΣ ΣΥΝΤΑΞΗΣ ΑΠΡΙΛΙΟΣ 1998	ΑΡΙΘΜΟΣ ΣΧΕΔΙΟΥ 1.1
ΣΥΝΤΑΞΗ		ΕΛΕΓΧΟΣ 09-02-98	ΒΕΒΑΙΩΣΗ 4-2-05
ΒΑΣΙΛΗΣ Μ. ΠΙΝΙΔΑΡΟΣ ΤΟΠΟΓΡΑΦΟΣ ΜΗΧΑΝΙΚΟΣ		ΕΛΕΥΘΕΡΙΟΣ Κ. ΚΑΡΑΓΙΩΡΓΙΩΤΗΣ ΓΕΩΜΑΤΑΤΟΥ-ΒΟΥΣΙΝΑ ΜΑΡΙΑ ΕΞΕΤΑΣΤΗΣ Δ.Ε.Α.	
ΤΕΧΝΙΚΟ ΓΡΑΦΕΙΟ ΜΕΛΕΤΩΝ ΒΑΣΙΛΗΣ Μ. ΠΙΝΙΔΑΡΟΣ ΤΟΠΟΓΡΑΦΟΣ ΜΗΧΑΝΙΚΟΣ			

Αριθ. 850

(2)

Βεβαίωση της αυτοδίκαιης ολικής άρσης της αναγκαστικής απαλλοτρίωσης που κηρύχθηκε με την υπ' αριθμ. 905/4.4.2003 (ΦΕΚ 499/23.5.2003 τ.Δ') απόφαση Γενικού Γραμματέα Περιφέρειας Θεσσαλίας.

Ο ΓΕΝΙΚΟΣ ΓΡΑΜΜΑΤΕΑΣ
ΠΕΡΙΦΕΡΕΙΑΣ ΘΕΣΣΑΛΙΑΣ

Έχοντας υπόψη:

1. Τις διατάξεις των παραγράφων 1 και 3 του άρθρου 11 του ν. 2882/2001 «Κώδικας αναγκαστικών απαλλοτριώσεων ακινήτων», όπως ισχύουν.

2. Την υπ' αριθμ. 905/4.4.2003 (ΦΕΚ 499/23.5.2003 τ.Δ') απόφαση Γεν. Γραμματέα Περιφέρειας Θεσσαλίας, σχετικά με την κήρυξη της αναγκαστικής απαλλοτρίωσης ακινήτων για την κατασκευή τμήματος της παράκαμψης Βόλου στην περιοχή μεταξύ των Χ.Θ. 13+910 (οδός ΜΕΤΑΜΟΡΦΩΣΕΩΣ) έως Χ.Θ. 14+020 (οδός ΙΩΛΚΟΥ).

3. Το υπ' αριθμ. 3151/Τκ/οικ/28.2005 έγγραφο της Περιφέρειας Θεσσαλίας - Γεν. Διεύθυνση Περιφέρειας - Διεύθυνση Δημοσίων Έργων - Τμήμα Οδικής Κυκλοφορίας και Τοπογραφήσεων που προτείνει την ανάκληση.

4. Το γεγονός ότι η απαλλοτρίωση αυτή δεν συντελέστηκε εμπρόθεσμα.

5. Το π.δ. 81/2002 (Α' 57) «Συγχώνευση των Υπουργείων Εθνικής Οικονομίας και Οικονομικών στο Υπουργείο Οικονομίας και Οικονομικών», βεβαιώνουμε:

Την αυτοδίκαιη ολική άρση της απαλλοτρίωσης που κηρύχθηκε με την υπ' αριθμ. 905/4.4.2003 (ΦΕΚ 499/23.5.2003 τ.Δ') απόφαση Γεν. Γραμματέα Περιφέρειας Θεσσαλίας, για την κατασκευή τμήματος της παράκαμψης Βόλου στην περιοχή μεταξύ των Χ.Θ. 13+910 (οδός ΜΕΤΑΜΟΡΦΩΣΕΩΣ) έως Χ.Θ. 14+020 (οδός ΙΩΛΚΟΥ), έκτασης εμβαδού 977 τ.μ., που βρίσκονται στην κτηματική περιφέρεια του Δήμου Βόλου Νομού Μαγνησίας και φαίνεται με κλίμακα 1:500 στο από Ιανουάριο 2003 και με αριθμό 243-Α6β κτηματολογικό διάγραμμα και στον αντίστοιχο κτηματολογικό πίνακα τα οποία έχουν συνταχθεί από τους μηχανικούς Μ. Ασημάκη και Κων. Μπαρτζώκα και έχει θεωρήσει ο Δ/ντης της Δ/νσης Δημοσίων Έργων Περιφέρειας Θεσσαλίας Κων. Φαλούτσος στις 30.1.2003, γιατί δεν συντελέστηκε εμπρόθεσμα.

Η απόφαση αυτή να δημοσιευθεί στην Εφημερίδα της Κυβερνήσεως.

Λάρισα, 6 Φεβρουαρίου 2006

Ο Γενικός Γραμματέας Περιφέρειας
ΦΩΤΙΟΣ ΓΚΟΥΠΑΣ



04001720303060008

ΑΠΟ ΤΟ ΕΘΝΙΚΟ ΤΥΠΟΓΡΑΦΕΙΟ

ΚΑΠΟΔΙΣΤΡΙΟΥ 34 * ΑΘΗΝΑ 104 32 * ΤΗΛ. 210 52 79 000 * FAX 210 52 21 004
ΗΛΕΚΤΡΟΝΙΚΗ ΔΙΕΥΘΥΝΣΗ: <http://www.et.gr> - e-mail: webmaster@et.gr