



ΕΦΗΜΕΡΙΣ ΤΗΣ ΚΥΒΕΡΝΗΣΕΩΣ

ΤΗΣ ΕΛΛΗΝΙΚΗΣ ΔΗΜΟΚΡΑΤΙΑΣ

ΤΕΥΧΟΣ ΤΕΤΑΡΤΟ

Αρ. Φύλλου 184

9 Μαρτίου 2006

ΠΕΡΙΕΧΟΜΕΝΑ

ΑΠΟΦΑΣΕΙΣ

Καθορισμός των ορίων αιγιαλού και δημιουργία ζώνης παραλίας στη θέση «Χρόνια», Δήμου Ελυμνίων, Ν. Ευβοίας.....	1
Τροποποίηση ρυμοτομικού σχεδίου Δήμου Καρπάθου στη περιοχή «ΜΑΚΕΛΙ».....	2

ΑΠΟΦΑΣΕΙΣ

Αριθ. 755/Φ.αιγ. - παρ. (1) Καθορισμός των ορίων αιγιαλού και δημιουργία ζώνης παραλίας στη θέση «Χρόνια», Δήμου Ελυμνίων, Ν. Ευβοίας.	(1)
---	-----

Ο ΓΕΝΙΚΟΣ ΓΡΑΜΜΑΤΕΑΣ ΠΕΡΙΦΕΡΕΙΑΣ ΣΤΕΡΕΑΣ ΕΛΛΑΔΑΣ

Έχοντας υπόψη:

1. Τις διατάξεις του ν. 3200/1955 «περί διοικητικής αποκεντρώσεως», όπως αυτές τροποποιήθηκαν και ισχύουν σήμερα με τα ν.δ. 532/1970, β.δ. 704/1970, β.δ. 705/1970, β.δ. 192/1972, π.δ. 71/1984, π.δ. 347/1986, ν. 2026/1992 και π.δ. 97/1993.

2. Τις διατάξεις του π.δ. 551/1988 «Οργάνωση Νομαρχιών-Οργάνωση Οικονομικών Υπηρεσιών» (ΦΕΚ 259 τ.Α').

3. Τις διατάξεις του άρθρου 19 παρ. 5 του ν. 2344/1995, του άρθρου 52 παρ. 6 του ν. 2218/1994, του άρθρου 4 παρ. 7 του ν. 2240/1994, δυνάμει των οποίων αρμοδιότητες του Υπουργείου Οικονομικών που είχαν μεταβιβασθεί στους Νομάρχες, ανήκουν στον Περιφερειακό Δ/ντή, σε συνδυασμό με αυτές του άρθρου 14 παρ. 2 του ν. 2399/1996, με τις οποίες προβλέπεται η κατάργηση των θέσεων των Περι/κών Δ/ντών, οι αρμοδιότητες πλέον του οποίου περιήλθαν στο Γενικό Γραμματέα της Περιφέρειας και ασκούνται από τον Αναπλ/τή Περι/κό Δ/ντή.

4. Τις διατάξεις του τετάρτου εδαφίου της παρ.2 του άρθρου 1 και της παρ. 6 του ιδίου άρθρου του ν. 2503/1997 «περί διοίκησης, οργάνωσης, στελέχωσης της Περιφέρειας, ρύθμιση θεμάτων για την Τοπική Αυτ/ση και άλλες διατάξεις» (ΦΕΚ 107 τ.Α'), σύμφωνα με τις οποίες οι Περιφερειακές Υπηρεσίες του Υπουργείου Οικονομικών, που συγκροτούσαν την Περιφερειακή Δι-

οίκηση του Νομού ή της Νομαρχίας, δεν υπήχθησαν στην ενιαία οργανική μονάδα της Περιφέρειας, ούτε καταργήθηκαν, αλλά αποτελούν από 1.9.1997 Υπηρεσίες του Υπουργείου Οικονομικών.

5. Το υπ' αριθμ. 28979/31.7.1997 έγγραφο της Δ/σης Διοίκησης του Υπ. Εσωτερικών Δημ. Διοίκησης και Αποκέντρωσης, σύμφωνα με το οποίο οι αρμοδιότητες του Γεν. Γραμματέα Περιφέρειας σε θέματα Υπηρεσιών του Υπ. Οικονομικών, μεταφέρονται από 1.9.1997 στον Υπουργό Οικονομικών.

6. Την υπ' αριθμ. 14650/ΔΙΟΕ85/17.3.2004 (ΦΕΚ519 τ.Β'/17.3.2004) κοινή απόφαση του Πρωθυπουργού και του Υπουργού Οικονομίας και Οικονομικών, περί καθορισμού αρμοδιοτήτων των Υφυπουργών Οικονομίας και Οικονομικών.

7. Τις διατάξεις της παρ. 21 του άρθρου 46 του ν. 3220/2004 (ΦΕΚ 15 τ.Α'), «μέτρα αναπτυξιακής και κοινωνικής πολιτικής - αντικειμενοποίηση του φορολογικού ελέγχου και άλλες διατάξεις» δυνάμει των οποίων από 10.4.2004, οι αρμοδιότητες του Υπουργού Οικονομίας και Οικονομικών, οι οποίες ανήκαν ή είχαν μεταβιβαστεί στους Νομάρχες μέχρι την έναρξη λειτουργίας των Νομαρχιακών Αυτοδιοικήσεων και αφορούν θέματα του Υπουργείου Οικονομίας και Οικονομικών, που εξαιρέθηκαν από την κατάργηση με τις διατάξεις της παρ. 2 του άρθρου 39 του ν. 2218/1994, περιέρχονται στους Γενικούς Γραμματείς Περιφερειών, πλην των θεμάτων ΥΔΕ.

8. Την υπ' αριθμ. 1063649/790/Α0006/3.8.2004 απόφαση του Υπουργού Οικονομίας και Οικονομικών «περί καταγραφής και διοικητικής κωδικοποίησης των αρμοδιοτήτων σε θέματα Υπηρεσιών του Υπουργείου Οικονομίας και Οικονομικών, που περιέρχονται στους Γεν. Γραμματείς Περιφερειών κατά τις διατάξεις της παρ. 21 του άρθρου 46 του ν. 3220/2004».

9. Τις διατάξεις του ν. 2971/2001 (ΦΕΚ 285 τ.Α'/19.12.2001) «περί αιγιαλού, παραλίας και άλλες διατάξεις».

10. Την από 12.7.2005 έκθεση της κατά το άρθρο 3 του ν. 2971/2001 αρμόδιας Επιτροπής καθορισμού των ορίων του αιγιαλού-παραλίας-παλ. αιγιαλού, που καθόρισε το πρώτον τα όρια αιγιαλού-παραλίας στη θέση «Χρόνια», Δήμου Ελυμνίων, Ν. Ευβοίας.

11. Τα από Μαρτίου 2005, με κλίμακα 1:500 κτηματολογικά-υψομετρικά διαγράμματα του τοπογράφου μηχανικού Μιχάλη Δ. Μαλλιού, σε δύο (2) πινακίδες, που ελέγχθηκαν για την ακρίβεια της αποτύπωσης την

4.5.2005 από τον Ε. Κασιμάτη, τοπογράφο μηχανικό ΠΕ της Τ.Υ.Δ.Κ. και θεωρήθηκαν την ίδια ημερομηνία από τον Αν. Γιαννόπουλο, πολιτικό μηχανικό ΠΕ, προϊστάμενο της Τ.Υ.Δ.Κ. Ν. Ευβοίας, όπως ορίζουν οι διατάξεις του άρθρου 4 παρ. 2 του ν. 2971/2001 και συνοδεύει την Έκθεση της προαναφερόμενης Επιτροπής.

12. Τη σύμφωνη γνώμη του Γενικού Επιτελείου Ναυτικού, που διατυπώθηκε στο υπ' αριθμ. Φ.544.5/15/06/Σ.8604/10.1.2006 έγγραφό του.

13. Το υπ' αριθμ. Φ. 121/107/3.2.2006 έγγραφο της Κτηματικής Υπηρεσίας Ν. Ευβοίας με το οποίο ζητείται η έκδοση της απόφασης, αποφασίζουμε:

1. Επικυρώνουμε την από 12.7.2005 έκθεση της κατά το άρθρο 3 του ν. 2971/2001 αρμόδιας Επιτροπής καθορισμού των ορίων του αιγιαλού - παραλίας - παλ. αιγιαλού «περί καθορισμού του πρώτον των ορίων αιγιαλού - παραλίας στη θέση «Χρόνια», Δήμου Ελυμνίων, Ν. Ευβοίας» καθώς και το από Μαρτίου 2005 κτηματολογικά-υψομετρικά διαγράμματα, που τη συνοδεύουν, τα οποία συντάχθηκαν από τον τοπογράφο μηχανικό Μιχάλη Δ. Μάλλιο, σε δύο (α) πινακίδες, με κλίμακα 1:500, που ελέγχθηκαν για την ακρίβεια της αποτύπωσης από τον Ε. Κασιμάτη, τοπογράφο μηχανικό ΠΕ της Τ.Υ.Δ.Κ. την 4.5.2005 και θεωρήθηκαν την ίδια ημερομηνία από τον Αν. Γιαννόπουλο, πολιτικό μηχανικό ΠΕ, Προϊστάμενο της Τ.Υ.Δ.Κ. Ν. Ευβοίας όπως ορίζουν οι διατάξεις του άρθρου 4 παρ. 2 του ν. 2971/2001.

2. Στα παραπάνω κτηματολογικά διαγράμματα καθορίστηκαν από την αρμόδια Επιτροπή, όπως πιο πάνω αναφέρεται:

α) η οριογραμμή του αιγιαλού με κόκκινη συνεχή πολυγωνική γραμμή με στοιχεία 1, 2, ..., 13, 14, της οποίας οι κορυφές εξασφαλίζονται με συντεταγμένες του κρατικού τριγωνομετρικού δικτύου.

β) η οριογραμμή της παραλίας με κίτρινη συνεχή πολυγωνική γραμμή με στοιχεία 1', 2'....., 13', 14', της οποίας οι κορυφές εξασφαλίζονται με συντεταγμένες του κρατικού τριγωνομετρικού δικτύου, σε σταθερή απόσταση δέκα (10) μέτρων από την οριογραμμή του αιγιαλού, για να εξυπηρετηθούν οι σκοποί της παρ. 2 του άρθρου 1, της παρ. 3 του άρθρου 2 και της παρ. 1 του άρθρου 7 του ν. 2971/2001.

3. Αποφαίνεται ότι δεν υπάρχει παλαιός αιγιαλός.

4. Δεν εξαιρούνται οι κατασκευές (περιφράξεις - κλίμακες) που βρίσκονται στη ζώνη παραλίας.

5. Η απόφαση αυτή μαζί με την έκθεση και τα διαγράμματα που προαναφέραμε, να δημοσιευθούν στην Εφημερίδα της Κυβερνήσεως.

Λαμία, 16 Φεβρουαρίου 2006

Ο Γενικός Γραμματέας Περιφέρειας
ΚΩΝΣΤΑΝΤΙΝΟΣ ΕΞΑΡΧΟΣ

ΕΚΘΕΣΗ ΕΠΙΤΡΟΠΗΣ
ΚΑΘΟΡΙΣΜΟΥ ΟΡΙΩΝ ΑΙΓΙΑΛΟΥ ΠΑΡΑΛΙΑΣ

Για τον καθορισμό το πρώτον των ορίων αιγιαλού-παραλίας στη θέση 'Χρόνια', Δήμου Ελυμνίων, Ν. Ευβοίας.

Στα Χρόνια σήμερα 12.7.2005, ημέρα Τρίτη, οι υπογραφόμενοι:

1) Αθηνά Μπούρικα, τοπ/φος μηχ/κός ΠΕ/Α, Προϊσταμένη Κτηματικής Υπηρεσίας Ν. Ευβοίας, σαν Πρόεδρος,
2) Ελευθερία Γραμματικού, μηχ/κός τοπογραφίας ΤΕ/Γ

υπάλληλος Κτηματικής Υπηρεσίας Ν. Ευβοίας, σαν μέλος,

3) Σωτήρης Δανίκας, σημαιοφόρος Λ.Σ., Λιμενάρχης Λ.Σ. Λίμνης, σαν μέλος,

4) Χαράλαμπος Σκούντζος, τοπ/φος μηχ/κός ΠΕ/Α, αναπλ/της Δ/ντή Χ.Ο.Π., Νομ/κής Αυτ/σης Εύβοιας, σαν μέλος, (κωλυμένου του τακτικού μέλους).

5) (Ο Δ/ντής ΠΕ.ΧΩ. Στ. Ελλάδας, που αποτελεί το 5ο μέλος δεν προσήλθε)

που αποτελούμε την Επιτροπή καθορισμού ορίων αιγιαλού - παραλίας, η σύνθεση της οποίας καθορίστηκε βάσει των διατάξεων του άρθρου 3 του ν. 2971/2001 «περί αιγιαλού-παραλίας και άλλες διατάξεις» και με την υπ' αριθμ. 1214/19.5.2004 απόφαση του Προϊσταμένου της Οικονομικής Επιθεώρησης Στερεάς Ελλάδας του Υπουργείου Οικονομίας και Οικονομικών, που συγκλήθηκε με την υπ' αριθμ. Φ121/845/1.7.2005 πρόσκληση του Προέδρου της, μεταβήκαμε επί τόπου στην περιοχή που προαναφέραμε την 12.7.2005.

Αφού λάβαμε υπόψη:

1. Το υπ' αριθμ. 941/05/4.5.2005 έγγραφο της ΤΥΔΚ Εύβοιας, με το οποίο διαβιβάζονται θεωρημένα διαγράμματα και ζητείται ο καθορισμός των ορίων αιγιαλού-παραλίας στην πιο πάνω περιοχή, με ενδιαφερόμενο τον Α. Παπανίκο Α.Β.Ε.Ε.

2. Τις διατάξεις του ν. 2971/2001 (ΦΕΚ 285 τ.Α' /19.12.2001 «περί αιγιαλού-παραλίας και άλλες διατάξεις».

3. Τα από Μαρτίου 2005 κτηματογραφικά - υψομετρικά διαγράμματα του τοπογράφου μηχανικού Μιχάλη Δ. Μαλλιού, με κλίμακα 1:500, σε δυο (2) πινακίδες, που ελέγχθηκαν για την ακρίβεια της αποτύπωσης στις 4.5.2005 από τον Ε. Κασιμάτη, τοπ. μηχανικό ΠΕ της Τ.Υ.Δ.Κ. και θεωρήθηκαν την ίδια ημερομηνία από τον Αν. Γιαννόπουλο, πολιτικό μηχανικό ΠΕ, Προϊστάμενο της Τ.Υ.Δ.Κ. Ν. Ευβοίας, όπως ορίζουν οι διατάξεις του άρθρου 4 παρ. 2 του ν. 2971/2001.

4. Την από επιτόπια μετάβαση σχηματισθείσα αντίληψη για το πλάτος της βρεχόμενης ζώνης της ξηράς και άλλα συναφή στοιχεία που προβλέπονται από το άρθρο 9 του ν. 2971/2001 και ειδικότερα:

α) τη γεωμορφολογία του εδάφους:

ι) η μορφολογία της ακτής συνίσταται από χαλαρά ιζήματα (αμμοχαλικώδης ακτή), που έχουν προκύψει από την αποσάθρωση-διάβρωση των μητρικών πετρωμάτων της ακτής με εύρος 6μ. έως 12μ. και υψόμετρα αυχένα που κυμαίνονται από 0,60 έως 3,00μ. περίπου.

ιι) της ακτής συνεχονται εκτάσεις πεδινές, με έδαφος γαιώδες, αδόμητη, με χρήση οικιστική κυρίως τουριστική-Β' κατοικίας και γεωργική (καλλιέργειες) και διέπεται από τις εκτός σχεδίου πολεοδομικές διατάξεις.

ιιι) το φυσικό όριο βλάστησης συνίσταται από θαμνώδη φυσική βλάστηση (σχίνα).

β) το γεγονός ότι στην περιοχή δεν εντοπίστηκαν παράκτιοι φυσικοί πόροι.

γ) τα πορίσματα από την εκτίμηση των μετεωρολογικών στοιχείων της περιοχής και ειδικότερα ότι αυτή προσβάλλεται από κυρίως Νότιους ανέμους, έντασης 7-9 Β.

δ) τη μορφολογία του πυθμένα, ο οποίος έχει σύσταση αμμώδη με ήπιες κλίσεις και μεσαία βάθη σε απόσταση 50μ. από την ακτή, ενώ στη συνέχεια οι κλίσεις γίνονται απότομες με μεγάλα βάθη.

ε) τον τομέα ανάπτυξης κυματισμού σε σχέση με το

μέτωπο της ακτής, ότι δηλαδή πρόκειται για ακτή με μικρό ανάπτυγμα πελάγους, που σε συνδυασμό με τα βάθη να μη δημιουργείται μεγάλη ένταση κυματικού πεδίου.

στ) τη μη ύπαρξη τεχνικών έργων στον αιγιαλό, παρά μόνο κλιμάκων προσπέλασης προς την ακτή.

ζ) τη μη ύπαρξη εγκεκριμένων χωροταξικών κατευθύνσεων και χρήσεων γης που επηρεάζουν την παράκτια ζώνη καθώς και τη μη ύπαρξη ευπαθών οικοσυστημάτων και προστατευόμενων περιοχών.

η) τη μη ύπαρξη καταγεγραμμένων δημοσίων κτημάτων.

θ) το ότι δεν υφίσταται Κτηματολόγιο

5. Για τον καθορισμό της οριογραμμής παραλίας η Επιτροπή αφού έλαβε υπόψη τις διατάξεις του άρθρου 1 παρ. 2, του άρθρου 2 παρ. 3 και του άρθρου 7 (παρ. 1,5) του ν. 2971/2001, και επειδή η εξεταζόμενη περιοχή δε διαθέτει παραλιακό δρόμο ούτε και καθέτους προς την ακτή δρόμους ενώ πρόκειται για υπό ανάπτυξη τουριστική περιοχή, προτείνει τη δημιουργία ζώνης παραλίας πλάτους δέκα (10) μέτρων, που θεωρείται απαραίτητη για την εξυπηρέτηση της επικοινωνίας της ξηράς με τη θάλασσα και τανάπαλιν καθώς και για την εξυπηρέτηση άλλων κοινωφελών σκοπών για την εκτέλεση έργων υποδομής και ανάπλασης.

Ύστερα από τα παραπάνω η Επιτροπή, αποφασίζει:

1) Καθορίζει επί των παραπάνω τοπογραφικών διαγραμμάτων.

α. Την οριογραμμή του αιγιαλού με κόκκινη συνεχή πολυγωνική γραμμή 1, 2, ..., 13, 14, της οποίας οι κορυφές εξασφαλίζονται με συντεταγμένες του κρατικού τριγωνομετρικού δικτύου.


β. Την οριογραμμή της παραλίας με κίτρινη συνεχή πολυγωνική γραμμή 1', 2', ..., 13', 14', της οποίας οι κορυφές εξασφαλίζονται με συντεταγμένες του κρατικού τριγωνομετρικού δικτύου. Η οριογραμμή παραλίας καθορίζεται κατά τρόπο που να απέχει παντού σταθερή απόσταση δέκα (10) μέτρων από την οριογραμμή του αιγιαλού, για να εξυπηρετηθούν οι σκοποί της παρ.2 του άρθρου 1, της παρ. 3 του άρθρου 2 και της παρ. 1 του άρθρου 7 του ν. 2971/2001.


2) Αποφαίνεται ότι δεν υπάρχει παλαιός αιγιαλός.

3) Δεν εξαιρούνται οι κατασκευές (περιφράξεις - κλίμακες) που υπάρχουν στη ζώνη παραλίας.

Η Επιτροπή

ΑΘΗΝΑ ΜΠΟΥΡΙΚΑ
ΕΛΕΥΘΕΡΙΑ ΓΡΑΜΜΑΤΙΚΟΥ
ΣΩΤΗΡΙΟΣ ΔΑΝΙΚΑΣ
ΧΑΡΑΛΑΜΠΟΣ ΣΚΟΥΝΤΖΟΣ

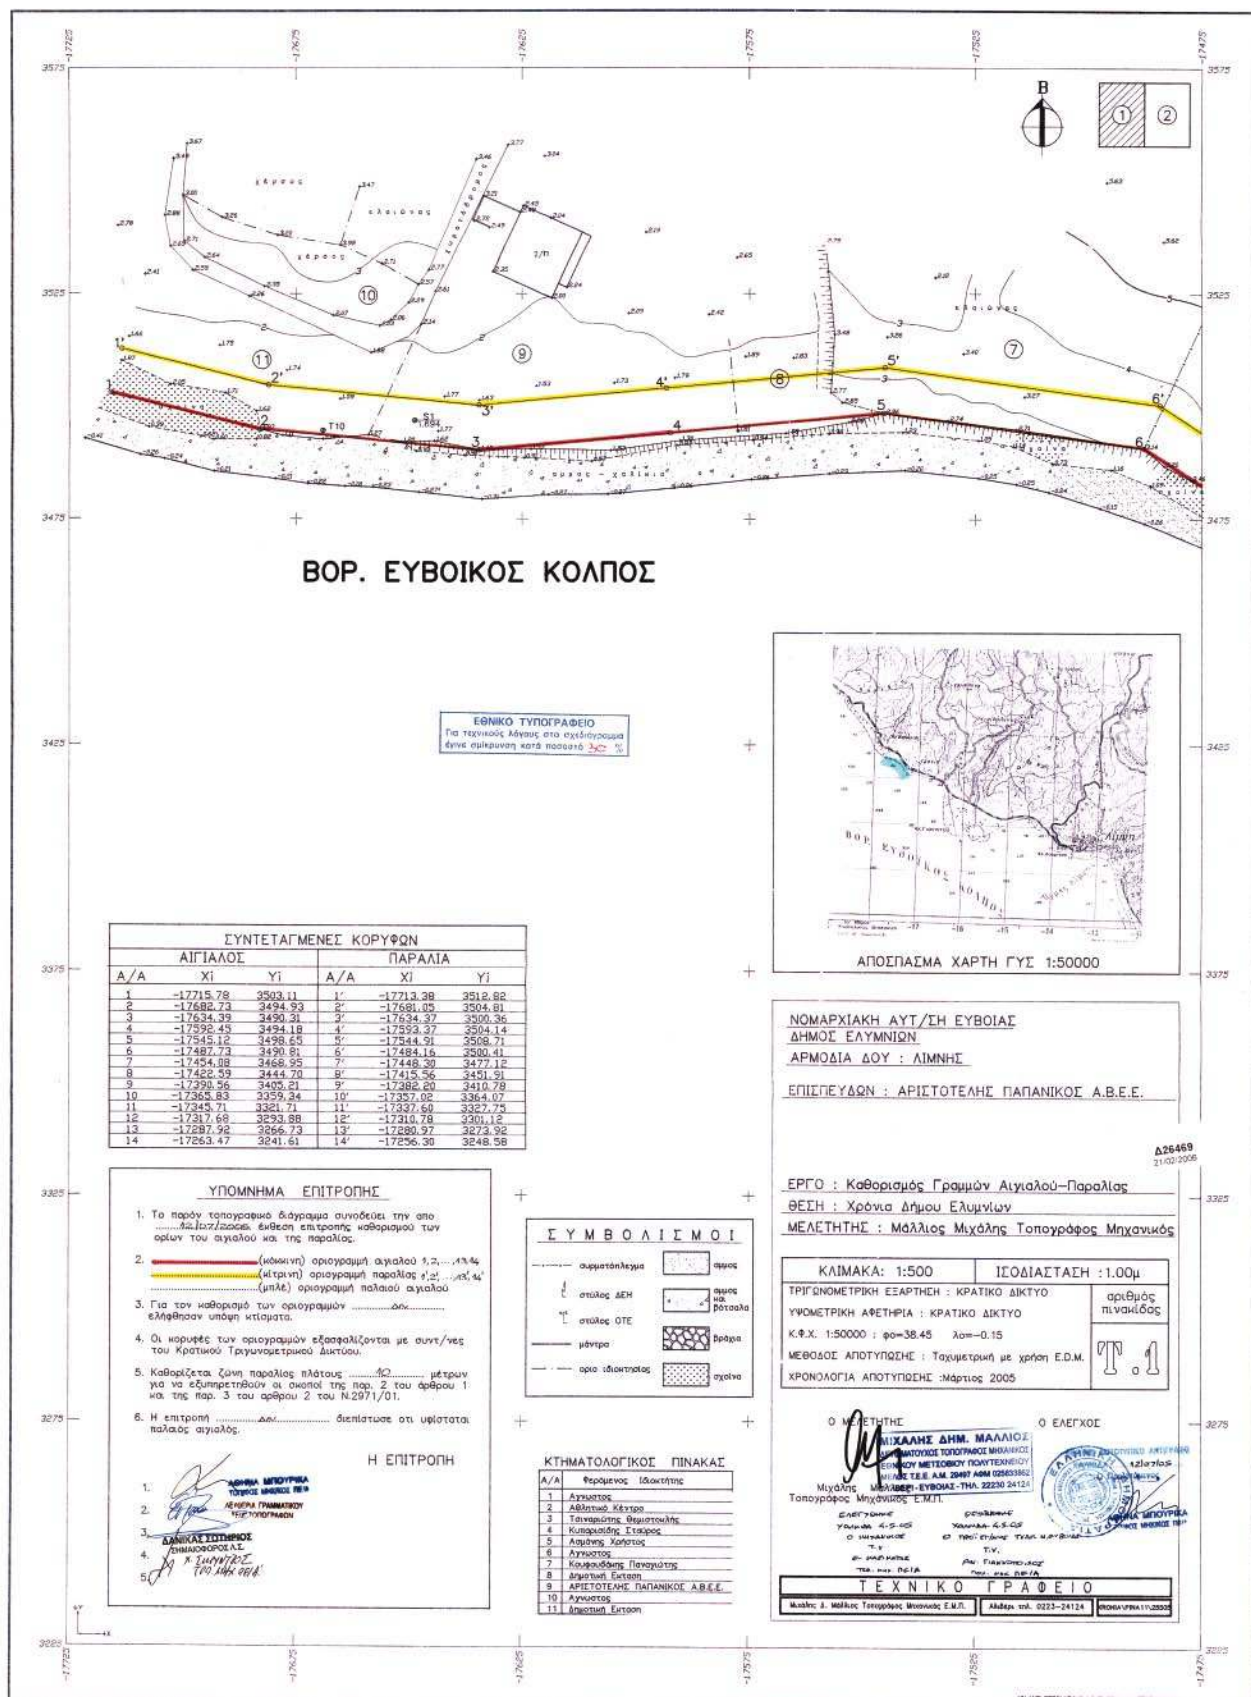

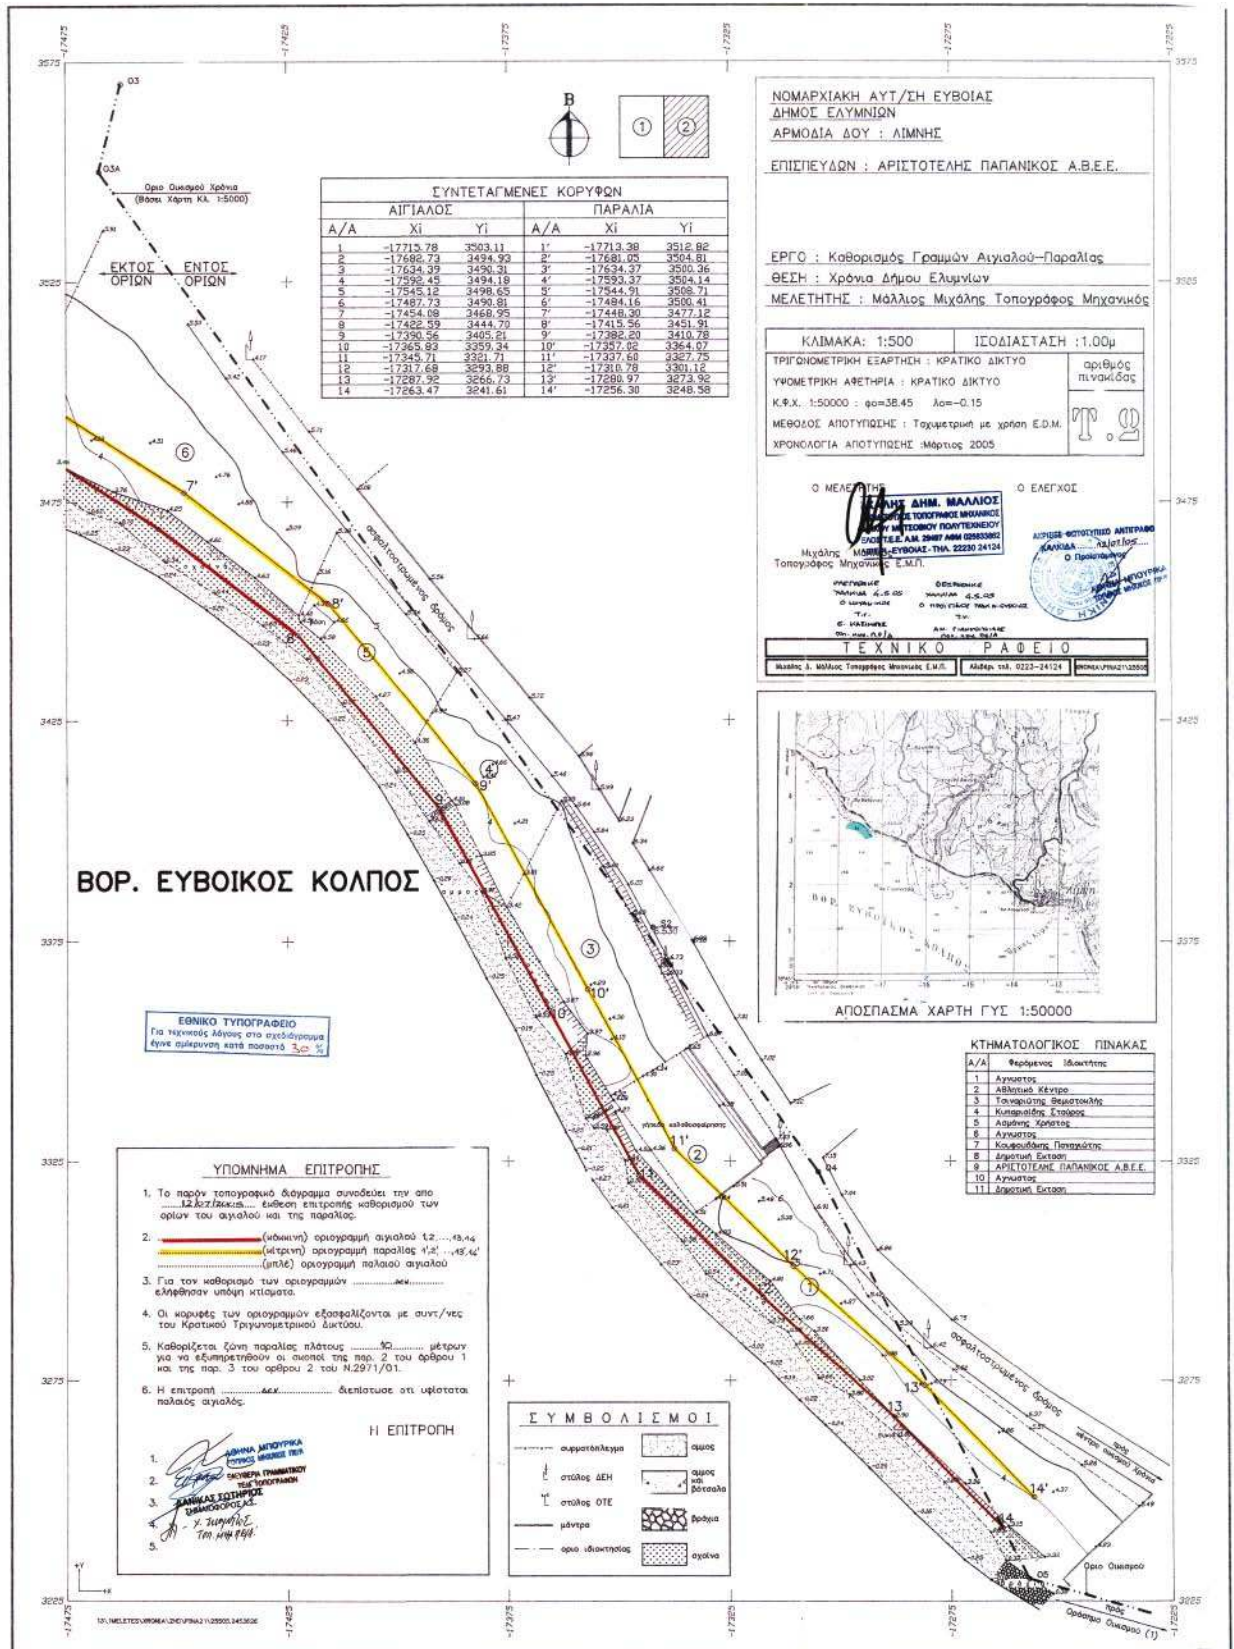

Αριθ. ΧΟΠ 7478/05

(2)

Τροποποίηση ρυμοτομικού σχεδίου Δήμου Καρπάθου στη περιοχή «ΜΑΚΕΛΙ».

Ο ΑΝΤΙΝΟΜΑΡΧΗΣ ΔΩΔΕΚΑΝΗΣΟΥ

Έχοντας υπόψη:

1. Την υπ' αριθμ. Δ.Δ.Ο.Υ/130/12.1.2005 απόφαση Νομάρχη Δωδ/σου με την οποία εκχωρήθηκαν αρμοδιότητες στους Αντινομάρχες Δωδ/σου.

2. Τις Δ/ξεις του Διατάγματος της 17.7.1923 (ΦΕΚ 228Α/16.8.1923) «Περί σχεδίων πόλεων κλπ.».

3. Τις Δ/ξεις του άρθρου 1 του ν.δ. 690/1948 «Περί συμπληρώσεως των περί σχεδίων πόλεων διατάξεων».

4. Τις Δ/ξεις του άρθρου 1 του ν.δ. 691/1948 (ΦΕΚ 134Α/48).

5. Τις Δ/ξεις του άρθρου 6 του ν. 1337/1983 (ΦΕΚ 33Α/1983).

6. Τις Δ/ξεις του άρθρου 10 του ν. 3044/ΦΕΚ 197Α/27.8.2002.

7. Τις Δ/ξεις του άρθρου 61 του ν. 947/1979 «Περί οικιστικών περιοχών» (ΦΕΚ 169Α).

8. Την υπ' αριθμ. 16922/18.6.1971 απόφαση Νομάρχη Δωδ/σου (ΦΕΚ 153Α /9.7.1971) «Περί αναθεωρήσεως και επεκτάσεως ρυμοτομικού σχεδίου πόλεως Καρπάθου κλπ.».

9. Την υπ' αριθμ. ΧΟΠ 6290/1988 απόφαση Νομάρχη Δωδ/σου, για άρση και επανέγκριση του ρυμοτομικού σχεδίου πόλεως Καρπάθου (ΦΕΚ 627Α/8.11.1990).

10. Τις Δ/ξεις του άρθρου 10 του ν. 3044/2003 (ΦΕΚ 197Α/2003).

11. Την υπ' αριθμ. ΧΟΠ 6096/31.10.2005 εισήγηση για το θέμα αυτό της Δ/σης ΠΟ.ΧΩ.ΠΕ της Ν.Α. Δωδ/σου προς το Σ.Χ.Ο.Π ΝΑ. Δωδ/σου.

12. Την θετική επί του θέματος γνωμοδότηση του Συμβουλίου Χ.Ο.Π Ν.Α. Δωδ/σου (2ον Θέμα της 4ης Συνεδρίασης της 1.11.2005).

13. Το γεγονός ότι από την απόφαση αυτή δεν επιβαρύνεται οικονομικά το Δημόσιο ή ο Δήμος Καρπάθου, ούτε καθίστανται οικόπεδα από άρτια σε μη άρτια, αποφασίζουμε:

Εγκρίνουμε την τροποποίηση του ρυμοτομικού σχεδίου πόλεως Καρπάθου, στη θέση «ΜΑΚΕΛΙ», όπως αυτή εμφανίζεται στο από Νοέμβριο 2004 τοπογραφικό διάγραμμα του Αρχιτέκτονα Μηχανικού, Μανώλη Φωτόπουλου σε κλίμακα 1:500 και που συνοδεύει την απόφαση μας αυτή.

Η τροποποίηση συνίσταται στη μερική μετατόπιση εγκεκριμένης οδού πλάτους 8.00 μ. (οκτώ) μεταξύ δύο Ο.Τ. στη θέση «ΜΑΚΕΛΙ» που γίνεται με συναίνεση των παρόδων ιδιοκτητών.

Η απόφαση αυτή να δημοσιευθεί στην Εφημερίδα της Κυβερνήσεως.

Ρόδος, 21 Φεβρουαρίου 2006

Ο Αντινομάρχης
ΓΙΑΝΝΗΣ ΧΡΙΣΤΟΦΑΚΗΣ


ΔΗΜΟΣ ΚΑΡΠΑΘΟΥ
ΠΕΡΙΟΧΗ ΜΑΚΕΛΙ

ΟΝΟΜΑΤΕΠΩΝΥΜΟ

- 1. ΚΛΗΡΟΝΟΜΟΙ ΑΝΝΑΣ ΣΥΖ. ΦΩΚΑ ΣΑΚΕΛΛΙΑΔΗ
- 2. ΟΙΚΟΝΟΜΙΔΟΥ ΑΝΝΑ, ΣΚΟΥΛΟΥ ΠΑΝΝΙΩΤΗ ΖΩΗ
- 3. ΚΛΗΡΟΝΟΜΟΙ ΤΡΕΜΠΕΛΑ
- 4. ΜΙΚΕ ΣΤΑΜΑΤΑΡΟΣ

ΠΙΝΑΚΑΣ ΙΔΙΟΚΤΗΤΩΝ

- ΔΙΕΥΘΥΝΣΗ
- ΚΑΡΠΑΘΟΣ
- ΘΕΟΤΟΚΑ 10 ΘΕΣΣΑΛΟΝΙΚΗ
- 56 ΔΕΛΦΩ ΣΤΙΒΕ ΜΑΚΙΛΤΟΝ 59 Δ.Υ.
- 08619 U.S.A

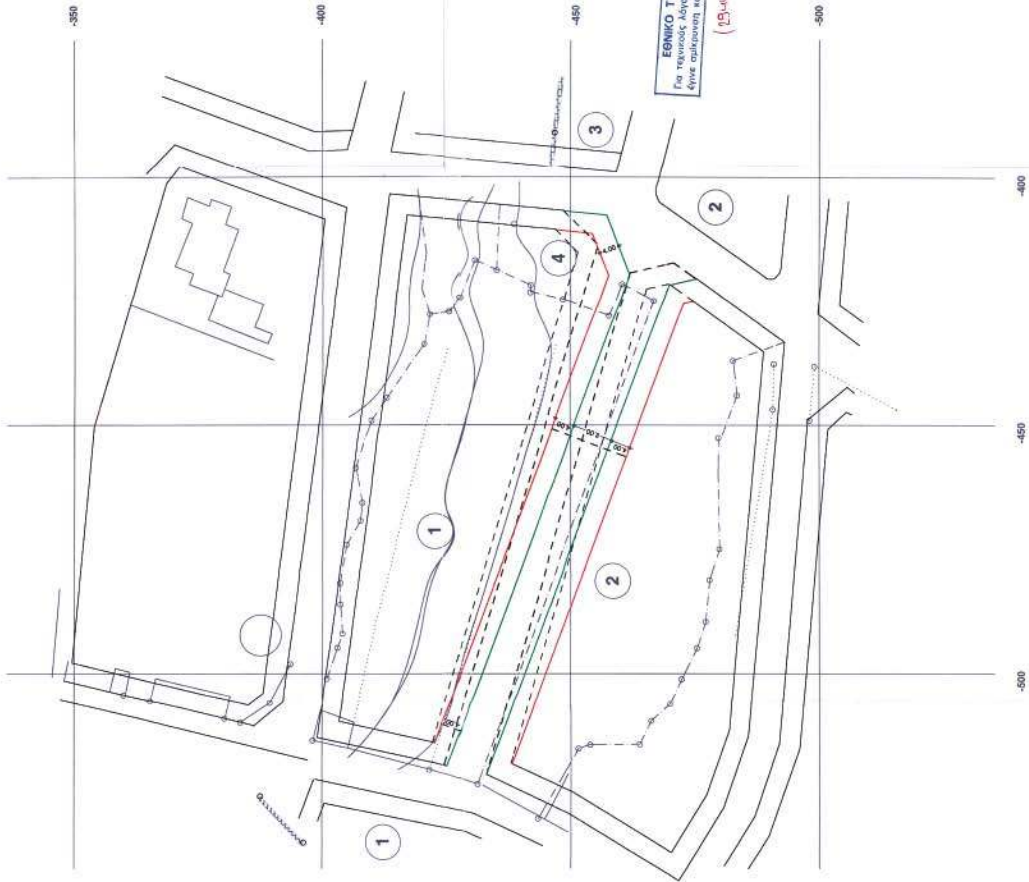

ΚΛΙΜΑΚΑ 1/500

ΒΕΒΑΙΩΣΗ ΔΗΜΑΡΧΟΥ

Ο Δήμαρχος Καρπάθου δηλώνει ότι, με την παρούσα τροποποίηση, ιδιοκτήτριες όριες δεν καθίστανται μη όριες



Το παρόν συνεβάσει την υπ. αρ. 16/2004 απόφαση του Δ.Σ. Καρπάθου

ΝΟΜΟΣ ΔΩΔΕΚΑΝΗΣΟΥ	
ΔΗΜΟΣ ΚΑΡΠΑΘΟΥ	
ΠΕΡΙΟΧΗ ΜΑΚΕΛΙ	
ΕΡΓΟ	ΤΡΟΠΟΠΟΙΗΣΗ ΣΧΕΔΙΟΥ
ΘΕΩΝ ΕΡΓΟΥ:	ΔΗΜΟΣ ΚΑΡΠΑΘΟΥ
ΘΕΜΑ ΣΧΕΔΙΟΥ	ΤΟΠΟΓΡΑΦΙΚΟ ΔΙΑΓΡΑΜΜΑ
ΧΡΟΝΟΛΟΓΙΑ ΜΕΛΕΤΗ	ΝΟΕΜΒΡΙΟΣ 2004
ΚΛΙΜΑΚΑ	1:500
ΣΦΡΑΓΙΔΑ - ΥΠΟΓΡΑΦΗ	
	

ΕΘΝΙΚΟ ΤΥΠΟΓΡΑΦΕΙΟ**ΕΦΗΜΕΡΙΔΑ ΤΗΣ ΚΥΒΕΡΝΗΣΕΩΣ****ΠΕΡΙΦΕΡΕΙΑΚΑ ΓΡΑΦΕΙΑ ΠΩΛΗΣΗΣ Φ.Ε.Κ.**

ΘΕΣΣΑΛΟΝΙΚΗ - Βασ. Όλγας 227	(2310) 423 956	ΛΑΡΙΣΑ - Διοικητήριο	(2410) 597449
ΠΕΙΡΑΙΑΣ - Ευριπίδου 63	(210) 413 5228	ΚΕΡΚΥΡΑ - Σαμαρά 13	(26610) 89 122
ΠΑΤΡΑ - Κορίνθου 327	(2610) 638 109		(26610) 89 105
	(2610) 638 110	ΗΡΑΚΛΕΙΟ - Πεδιάδος 2	(2810) 300 781
ΙΩΑΝΝΙΝΑ - Διοικητήριο	(26510) 87215	ΛΕΣΒΟΣ - Πλ. Κωνσταντινουπόλεως 1	(22510) 46 654
ΚΟΜΟΤΗΝΗ - Δημοκρατίας 1	(25310) 22 858		(22510) 47 533

ΤΙΜΗ ΠΩΛΗΣΗΣ ΦΥΛΛΩΝ ΕΦΗΜΕΡΙΔΟΣ ΤΗΣ ΚΥΒΕΡΝΗΣΕΩΣ**Σε έντυπη μορφή:**

- Για τα ΦΕΚ από 1 μέχρι 16 σελίδες σε 1 euro, προσαυξανόμενη κατά 0,20 euro για κάθε επιπλέον οκτασέλιδο ή μέρος αυτού.
- Για τα φωτοαντίγραφα ΦΕΚ σε 0,15 euro ανά σελίδα.

Σε μορφή CD:

Τεύχος	Περίοδος	EURO	Τεύχος	Περίοδος	EURO
Α'	Ετήσιο	150	Αναπτυξιακών Πράξεων	Ετήσιο	50
Α	3μηνιαίο	40	Ν.Π.Δ.Δ.	Ετήσιο	50
Α'	Μηνιαίο	15	Παράρτημα	Ετήσιο	50
Β'	Ετήσιο	300	Εμπορικής και Βιομηχανικής Ιδιοκτησίας	Ετήσιο	100
Β'	3μηνιαίο	80	Ανωτάτου Ειδικού Δικαστηρίου	Ετήσιο	5
Β'	Μηνιαίο	30	Διακηρύξεων Δημοσίων Συμβάσεων	Ετήσιο	200
Γ'	Ετήσιο	50	Διακηρύξεων Δημοσίων Συμβάσεων	Εβδομαδιαίο	5
Δ'	Ετήσιο	220	Α.Ε. & Ε.Π.Ε	Μηνιαίο	100
Δ'	3μηνιαίο	60			

• Η τιμή πώλησης μεμονωμένων Φ.Ε.Κ σε μορφή cd-rom από εκείνα που διατίθενται σε ηλεκτρονική μορφή και μέχρι 100 σελίδες σε 5 euro προσαυξανόμενη κατά 1 euro ανά 50 σελίδες.

• Η τιμή πώλησης σε μορφή cd-rom δημοσιευμάτων μιας εταιρείας στο τεύχος Α.Ε. και Ε.Π.Ε. σε 5 euro ανά έτος.

ΠΑΡΑΓΓΕΛΙΑ ΚΑΙ ΑΠΟΣΤΟΛΗ Φ.Ε.Κ.: τηλεφωνικά : 210 - 4071010, fax : 210 - 4071010 internet : <http://www.et.gr>.

ΕΤΗΣΙΕΣ ΣΥΝΔΡΟΜΕΣ Φ.Ε.Κ.

	Σε έντυπη μορφή	Από το Internet
Α' (Νόμοι, Π.Δ., Συμβάσεις κτλ.)	225 €	190 €
Β' (Υπουργικές αποφάσεις κτλ.)	320 €	225 €
Γ' (Διορισμοί, απολύσεις κτλ. Δημ. Υπαλλήλων)	65 €	ΔΩΡΕΑΝ
Δ' (Απαλλοτριώσεις, πολυετοδομία κτλ.)	320 €	160 €
Αναπτυξιακών Πράξεων και Συμβάσεων (Τ.Α.Π.Σ.)	160 €	95 €
Ν.Π.Δ.Δ. (Διορισμοί κτλ. προσωπικού Ν.Π.Δ.Δ.)	65 €	ΔΩΡΕΑΝ
Παράρτημα (Προκηρύξεις θέσεων ΔΕΠ κτλ.)	33 €	ΔΩΡΕΑΝ
Δελτίο Εμπορικής και Βιομηχανικής Ιδιοκτησίας (Δ.Ε.Β.Ι.)	65 €	33 €
Ανωτάτου Ειδικού Δικαστηρίου (Α.Ε.Δ.)	10 €	ΔΩΡΕΑΝ
Ανωνύμων Εταιρειών & Ε.Π.Ε.	2.250 €	645 €
Διακηρύξεων Δημοσίων Συμβάσεων (Δ.Δ.Σ.)	225 €	95 €
Πρώτο (Α'), Δεύτερο (Β') και Τέταρτο (Δ')	-	450 €

• Το τεύχος του ΑΣΕΠ (έντυπη μορφή) θα αποστέλλεται σε συνδρομητές με την επιβάρυνση των 70 euro, ποσό το οποίο αφορά ταχυδρομικά έξοδα.

• Για την παροχή δικαιώματος ηλεκτρονικής πρόσβασης σε Φ.Ε.Κ. προηγούμενων ετών και συγκεκριμένα στα τεύχη Α', Β', Δ', Αναπτυξιακών Πράξεων & Συμβάσεων, Δελτίο Εμπορικής και Βιομηχανικής Ιδιοκτησίας Διακηρύξεων, Δημοσίων Συμβάσεων και Α.Ε. & Ε.Π.Ε., η τιμή προσαυξάνεται πέραν του ποσού της ετήσιας συνδρομής έτους 2006, κατά 40 euro ανά έτος παλαιότητας και ανά τεύχος.

* Οι συνδρομές του εσωτερικού προπληρώνονται στις ΔΟΥ (το ποσό συνδρομής καταβάλλεται στον κωδικό αριθμό εσόδων ΚΑΕ 2531 και το ποσό υπέρ ΤΑΠΕΤ (5% του ποσού της συνδρομής) στον κωδικό αριθμό εσόδων ΚΑΕ 3512). Το πρωτότυπο αποδεικτικό είσπραξης (διπλότυπο) θα πρέπει να αποστέλλεται ή να κατατίθεται στην αρμόδια Υπηρεσία του Εθνικού Τυπογραφείου.

* Η πληρωμή του υπέρ ΤΑΠΕΤ ποσού που αντιστοιχεί σε συνδρομές, εισπράττεται και από τις ΔΟΥ.

* Οι συνδρομητές του εξωτερικού έχουν τη δυνατότητα λήψης των δημοσιευμάτων μέσω internet, με την καταβολή των αντίστοιχων ποσών συνδρομής και ΤΑΠΕΤ.

* Οι Νομαρχιακές Αυτοδιοικήσεις, οι Δήμοι, οι Κοινότητες ως και οι επιχειρήσεις αυτών πληρώνουν το μισό χρηματικό ποσό της συνδρομής και ολόκληρο το ποσό υπέρ του ΤΑΠΕΤ.

* Η συνδρομή ισχύει για ένα ημερολογιακό έτος. Δεν εγγράφονται συνδρομητές για μικρότερο χρονικό διάστημα.

* Η εγγραφή ή ανανέωση της συνδρομής πραγματοποιείται το αργότερο μέχρι την 31ην Δεκεμβρίου κάθε έτους.

* Αντίγραφα διπλοτύπων, ταχυδρομικές επιταγές και χρηματικά γραμμάτια δεν γίνονται δεκτά.

Πληροφορίες Α.Ε. - Ε.Π.Ε. και λοιπών Φ.Ε.Κ.: 210 527 9000

Φωτοαντίγραφα παλαιών ΦΕΚ - ΒΙΒΛΙΟΘΗΚΗ - ΜΑΡΝΗ 8 - Τηλ. (210)8220885 - 8222924

Δωρεάν διάθεση τεύχους Προκηρύξεων ΑΣΕΠ αποκλειστικά από Μάρνη 8 & Περιφερειακά Γραφεία

Δωρεάν ανάγνωση δημοσιευμάτων τεύχους Α' από την ιστοσελίδα του Εθνικού Τυπογραφείου

Οι υπηρεσίες εξυπηρέτησης των πολιτών λειτουργούν καθημερινά από 08.00' έως 13.00'



04001840903060008

ΑΠΟ ΤΟ ΕΘΝΙΚΟ ΤΥΠΟΓΡΑΦΕΙΟ

ΚΑΠΟΔΙΣΤΡΙΟΥ 34 * ΑΘΗΝΑ 104 32 * ΤΗΛ. 210 52 79 000 * FAX 210 52 21 004
ΗΛΕΚΤΡΟΝΙΚΗ ΔΙΕΥΘΥΝΣΗ: <http://www.et.gr> - e-mail: webmaster@et.gr