



ΕΦΗΜΕΡΙΣ ΤΗΣ ΚΥΒΕΡΝΗΣΕΩΣ

ΤΗΣ ΕΛΛΗΝΙΚΗΣ ΔΗΜΟΚΡΑΤΙΑΣ

ΤΕΥΧΟΣ ΤΕΤΑΡΤΟ

Αρ. Φύλλου 210

17 Μαρτίου 2006

ΠΕΡΙΕΧΟΜΕΝΑ

ΑΠΟΦΑΣΕΙΣ

- Καθορισμός ορίων αιγιαλού και παραλίας στη θέση
«ΠΑΡΑΛΙΑ ΑΗ ΓΙΑΝΝΗ» του Δήμου Αβδήρων Ν. Ξάνθης..... 1
- Κήρυξη ως αναδασωτέας έκτασης εμβαδού δύο κόμ-
μα οχτακόσια ενενήντα τέσσερα (2,894 στρεμ.)
στη θέση «Βαρυπατινά» Δημοτικού Διαμερίσμα-
τος Βαρυπατάδων Περιφ. Δ. Αχिलλείων Ν. Κέρκυ-
ρας..... 2
- Καθορισμός πλάτους οδών στους οικισμούς Καλλι-
θέα, Πρασσά και Καρτερού του Δήμου Ν. Αλικαρ-
νασσού..... 3
- Διαπίστωση υπαγωγής στις νέες διατάξεις για τις
απαλλοτριώσεις της μελέτης «οδικό τμήμα της
μελέτης από Διακλάδωση Χερσονήσου έως Οροπ.
Λασιθίου» τμήμα Ι (από διακλάδωση Χερσονήσου
έως Aqua Splash) ,τμήμα ΙΙ (από κόμβο Οροπ. Λα-
σιθίου έως Ποταμιές) και Τμήμα ΙΙΙ (από Αβδού
έως Κράσι)..... 4

ΔΙΟΡΘΩΣΕΙΣ ΣΦΑΛΜΑΤΩΝ

- Διόρθωση σφάλματος στην υπ' αριθμ. 2297/4.6.1982
απόφαση Νομάρχη Χαλκιδικής..... 5

ΑΠΟΦΑΣΕΙΣ

- Αριθ. 206 (1)
Καθορισμός ορίων αιγιαλού και παραλίας στη θέση
«ΠΑΡΑΛΙΑ ΑΗ ΓΙΑΝΝΗ» του Δήμου Αβδήρων Ν. Ξάνθης.

Ο ΓΕΝΙΚΟΣ ΓΡΑΜΜΑΤΕΑΣ ΠΕΡΙΦΕΡΕΙΑΣ
ΑΝΑΤΟΛΙΚΗΣ ΜΑΚΕΔΟΝΙΑΣ - ΘΡΑΚΗΣ

Έχοντας υπόψη:

1. Τις διατάξεις των άρθρων 3, 4, 5 και 6 του ν. 2971/2001 (ΦΕΚ 285/τ. Α'/19.12.2001) «Περί αιγιαλού και παραλίας».
2. Τις διατάξεις του άρθρου 2 του ν.δ. 439/1970 «Περί συμπληρώσεως των διατάξεων περί αιγιαλού».
3. Τις διατάξεις του άρθρου 5 του ν. 3200/1955 «Περί διοικητικής αποκέντρωσης» όπως αυτές τροποποιήθηκαν και ισχύουν σήμερα.

4. Τις διατάξεις του άρθρου 19 παραγρ. 5 ν. 2344/1995, του άρθρου 52 παρ. 6 ν. 2218/1994, του άρθρου 4 παρ. 7 του ν. 2240/1994, δυνάμει των οποίων αρμοδιότητες του Υπουργείου Οικονομικών που είχαν μεταβιβασθεί στους Νομάρχες, ανήκουν στον Περιφερειακό Δ/ντή, σε συνδυασμό με αυτές του άρθρου 14 παρ. 2 του ν. 2399/1996, με τις οποίες προβλέπεται η κατάργηση των θέσεων των Περι/κών Δ/ντών, οι αρμοδιότητες πλέον του οποίου περιήλθαν στο Γενικό Γραμματέα της Περιφέρειας και ασκούνται από τον Αναπληρωτή Περι/κό Δ/ντή.

5. Τις διατάξεις του τετάρτου εδαφίου της παρ. 2 του άρθρου 1 και της παρ. 6 του ιδίου άρθρου του ν. 2503/1997 «Διοίκηση, οργάνωση, στελέχωση της Περιφέρειας, ρύθμιση θεμάτων για την Τοπική Αυτοδιοίκηση και άλλες διατάξεις» (ΦΕΚ 107/Α), σύμφωνα με τις οποίες οι Περιφερειακές Υπηρεσίες του Υπουργείου Οικονομικών, που συγκροτούσαν την Περιφερειακή Διοίκηση του Νομού ή της Νομαρχίας, δεν υπήχθησαν στην ενιαία οργανική μονάδα της Περιφέρειας, ούτε καταργήθηκαν, αλλά αποτελούν από 1.9.1997, Υπηρεσίες του Υπουργείου Οικονομικών.

6. Το υπ' αριθμ. 28979/31.7.1997 έγγραφο της Δ/νσης Διοίκησης του Υπουργείου Εσωτερικών, Δημόσιας Διοίκησης και Αποκέντρωσης σύμφωνα με το οποίο οι αρμοδιότητες του Γενικού Γραμματέα της Περιφέρειας σε θέματα Υπηρεσιών του Υπουργείου Οικονομικών, μεταφέρονται από 1.9.1997 στον Υπουργό Οικονομικών.

7. Την υπ' αριθμ. 37930/ΔΙΟΕΙ264/14.10.2005 (ΦΕΚ Β' 1432) κοινή απόφαση του Πρωθυπουργού και του Υπουργού Οικονομίας και Οικονομικών για τον καθορισμό αρμοδιοτήτων των Υφυπουργών Οικονομίας και Οικονομικών.

8. Τις διατάξεις της παρ. 21 του άρθρου 46 του ν. 3220/2004 (ΦΕΚ 15/τ.Α'/28.12.2004) «Μεταβίβαση αρμοδιοτήτων του Υπουργού Οικονομίας και Οικονομικών στο Γενικό Γραμματέα της Περιφέρειας».

9. Το υπ' αριθμ. 1030067/296/Α0006/7.4.2004 έγγραφο της Δ/νσης Οργάνωσης της Γενικής Δ/νσης Διοικητικής Υποστήριξης του Υπουργείου Οικονομίας και Οικονομικών «Διευκρινίσεις για τις αρμοδιότητες των Υφυπουργών Οικονομίας και Οικονομικών που περιέρχονται από 10.4.2004 στους Γεν. Γραμματείς Περιφερειών».

10. Την από 21.6.2005 έκθεση της Επιτροπής καθορισμού των οριογραμμών του αιγιαλού και της παραλίας και παλαιού αιγιαλού στη θέση «ΠΑΡΑΛΙΑ ΑΗ ΓΙΑΝΝΗ»

του Δήμου Αβδήρων Ν. Ξάνθης και το από Ιούνιο 2005 τοπογραφικό και υψομετρικό διάγραμμα, εξαρτημένο από το κρατικό δίκτυο (ΕΓΣΑ '87), κλίμακας 1:500, το οποίο έχει συνταχθεί από τον Τοπογράφο Μηχανικό Κοτζαμπάση Δήμο, σε μία (1) πινακίδα και έχει θεωρηθεί στις 15.6.05 από την Τσακίρη Μαρία Αγρονόμο Τοπ/φο Μηχ/κό της Κτηματικής Υπηρεσίας Ν. Ξάνθης όπως ορίζει το άρθρο 4 παρ. 2 του ν. 2971/2001.

11. Το με αριθμό Φ 544.5/1379/05/10250/14.12.2005 έγγραφο του Γενικού Επιτελείου Ναυτικού.

12. Το υπ' αριθμ. 18/13.1.2006 έγγραφο της Κτηματικής Υπηρεσίας Ν. Ξάνθης, αποφασίζουμε:

Επικυρώνουμε την από 21.6.2006 έκθεση της κατά το άρθρο 3 του ν. 2971/2001 αρμόδιας Επιτροπής περί χάραξης των οριογραμμών του αιγιαλού και παραλίας και παλαιού αιγιαλού στη θέση «ΠΑΡΑΛΙΑ ΑΗ ΓΙΑΝΝΗ» του Δήμου Αβδήρων Ν. Ξάνθης και το από Ιουνίου 2005 τοπογραφικό και υψομετρικό διάγραμμα, εξαρτημένο από το κρατικό δίκτυο (ΕΓΣΑ «87), κλίμακας 1:500, το οποίο έχει συνταχθεί από τον Τοπογράφο Μηχανικό Κοτζαμπάση Δήμο, σε μία (1) πινακίδα και έχει θεωρηθεί στις 15.6.05 από την Τσακίρη Μαρία Αγρονόμο Τοπογράφο Μηχ/κό της Κτηματικής Υπηρεσίας Ξάνθης, με τα οποία καθορίστηκαν:

1) Στο τοπογραφικό διάγραμμα:

Α) Η οριογραμμή του αιγιαλού δια ερυθράς συνεχούς πολυγωνικής γραμμής Α1, Α2,...Α22 και Α23 της οποίας οι κορυφές εξασφαλίζονται από τα σταθερά σημεία Κ1, Κ2, Κ3, Κ4 και Κ5 και των οποίων οι συντεταγμένες αναγράφονται στο διάγραμμα.

Β) Η οριογραμμή της παραλίας διά κίτρινης συνεχούς πολυγωνικής γραμμής Π1, Π2,... Π19 και Π20 της οποίας οι κορυφές εξασφαλίζονται από τα σταθερά σημεία Κ1, Κ2, Κ3, Κ4 και Κ5 και των οποίων οι συντεταγμένες αναγράφονται στο διάγραμμα.

2) Ζώνη παραλίας μη σταθερού πλάτους για να εξυπηρετούνται οι σκοποί της παρ. 2 του άρθρου 1 του ν. 2971/2001.

3) Δεν υπάρχουν κτίσματα στη ζώνη παραλίας.

4) Η Επιτροπή αποφαινεται ότι δεν υφίσταται παλαιός αιγιαλός.

Η απόφαση αυτή μαζί με την έκθεση της Επιτροπής και το τοπογραφικό διάγραμμα, να δημοσιευθούν στην Εφημερίδα της Κυβερνήσεως.

Κομοτηνή, 17 Ιανουαρίου 2006

Ο Γενικός Γραμματέας Περιφέρειας
ΜΙΧΑΛΗΣ Α. ΑΓΓΕΛΟΠΟΥΛΟΣ

ΕΚΘΕΣΗ

Της επιτροπής καθορισμού ορίων Αιγιαλού-Παραλίας
(άρθρο 3 ν. 2971/2001)

Για τον καθορισμό για πρώτη φορά των οριογραμμών του αιγιαλού-παραλίας και παλαιού αιγιαλού στην παραλία Αβδήρων στη θέση «ΠΑΡΑΛΙΑ ΑΗ ΠΑΝΝΗ».

Στην Ξάνθη σήμερα 21.6.2005 οι υπογεγραμμένοι:

1. Κωνσταντίνιδης Χρήστος, Προϊστάμενος της Κτηματικής Υπηρεσίας Ξάνθης, ως Πρόεδρος.

2. Τσακίρη Μαρία, Αγρονόμος Τοπογράφος Μηχ/κός της Κτηματικής Υπηρεσίας Ξάνθης, ως μέλος.

3. Πασσάδης Νικόλαος, Υποπλοίαρχος Λ.Σ. Πόρτο-Λάγους Ξάνθης, ως μέλος.

4. Τσιφτελίδης Σοφοκλής, Πολιτικός Μηχ/κός Δ/ντής Δ/νσης Πολεοδομίας της Νομ/κής Αυτοδιοίκησης Δράμας-Καβάλας-Ξάνθης του Νομαρχιακού Διαμερίσματος Ξάνθης, ως μέλος.

5. Πασσοπούλου-Χατζή Αλέκα, Αρχιτέκτονας Μηχ/κός Δ/ντρια Χωροταξίας και Περιβάλλοντος της Γ. Γ. Περιφέρειας Ανατ. Μακ. & Θράκης, ως μέλος,

αποτελούντες την Επιτροπή Καθορισμού ορίων αιγιαλού-παραλίας δυνάμει του άρθρου 3 του ν. 2971/2001 και της υπ' αριθμ. 6519/6.10.2004 απόφασης του Γενικού Γραμματέα Ανατολικής Μακεδονίας & Θράκης συγκληθείσα δια του υπ. αριθμ. 753/14.6.2005 εγγράφου του Προέδρου αυτής μεταβήκαμε επί τόπου στην προαναφερόμενη περιοχή στις 16.6.2005 και

Λαμβάνοντας υπόψη

1. Την υπ' αριθμ. 1133/10.6.2005 αίτηση του Δήμου Αβδήρων του Νομαρχιακού Διαμερίσματος Ξάνθης με την οποία ζητείται ο καθορισμός των ορίων αιγιαλού-παραλίας στην περιοχή Άσπρη Άμμος «ΠΑΡΑΛΙΑ ΑΗ ΓΙΑΝΝΗ».

2. Το από Ιουνίου 2005 τοπογραφικό και υψομετρικό διάγραμμα το συνταχθέν από τον Αγρονόμο Τοπογράφο Μηχ/κό Κοτζαμπάση Δήμο σε μια πινακίδα με κλίμακα 1:500 που ελέγχθηκε και θεωρήθηκε στις 15.6.2005 από την Τσακίρη Μαρία Αγρονόμο Τοπογράφο Μηχ/κό της Κτηματικής Υπηρεσίας όπως ορίζει το άρθρο 4 παρ. 2 του ν. 2971/2001.

3. Το ν. 2971/2001 (ΦΕΚ 285/τ.Α'/19.12.2001)

4. Την κοινή υπουργική απόφαση αριθμ. 1089532 π.ε./8205 π.ε./ Β0010/20.4.2005 των Υπουργών Οικονομίας και Οικονομικών και ΠΕ.ΧΩ.ΔΕ. «Στοιχεία καθορισμού αιγιαλού και παραλίας».

5. Τα στοιχεία καθορισμού Αιγιαλού και Παραλίας που προβλέπονται από το άρθρο 9 του ν. 2971/2001 και την παραπάνω κοινή υπουργική απόφαση και ειδικότερα:

Ι. Τη γεωμορφολογία του εδάφους για την οποία αναλυτικά αναφέρεται ότι:

● Η μορφολογία της ακτής συνίσταται από:

1) κατά το πλείστον από χαλαρά ιζήματα (άμμος, αμμουλές) και μόνο στο νότιο τμήμα της συνίσταται από βραχώδη πρηνή με ήπιες κλίσεις και ύψη στέψης που κυμαίνονται από 0,5-2 μ.

● Της ακτής συνέχονται εκτάσεις:

1) Πεδινές, και στο νότιο τμήμα λοφώδεις
2) με έδαφος γαιώδες και τοπικά ιλυώδες
3) ελών, μόνο στο κεντρικό τμήμα της περιοχής
4) δομημένες (δόμηση αραιή) στο βόρειο τμήμα της περιοχής
5) με χρήση αρχαιολογικού χώρου, τουριστική και Β' κατοικίας

● Το φυσικό όριο βλάστησης συνίσταται από χαμηλή-ποώδη φυσική βλάστηση (αγριόχορτα, καλαμιές)

II. Το γεγονός ότι στην περιοχή δεν εντοπίστηκαν παράκτιοι φυσικοί πόροι.

III. Η περιοχή προσβάλλεται από ανέμους μετρίως εντάσεως 7 Bf (συνήθης μέγιστη ένταση) κυρίως από Ν, ΝΑ διευθύνσεις.

IV. Η μορφολογία του πυθμένα ο οποίος συνίσταται από:

● αμμόδη σύσταση με ήπιες κλίσεις και με ελαφρές εξάρσεις βράχων στο νότιο τμήμα πλησίον της ακτής, με μικρά βάθη κοντά στην ακτή.

V. Πρόκειται για ακτή με μεγάλο ανάπτυγμα θαλάσ-

σιας έκτασης, όμως η ένταση του κυματικού πεδίου είναι μέση λόγω του αβαθούς της ευρύτερης θαλάσσιας ζώνης.

VI. Δεν υφίστανται τεχνικά έργα, υφίσταται όμως ξυλοκατασκευή χωρίς οικοδομική άδεια.

VII. Την ύπαρξη του Περιφεριακού πλαισίου χωροταξιακού σχεδιασμού της Περιφέρειας Αν. Μακεδονίας και Θράκης (αρ. Απόφασης 29310/2003 ΦΕΚ1471/Β/9.10.2003).

VIII. Την ύπαρξη του κηρυγμένου αρχαιολογικού χώρου Αβδήρων (ΦΕΚ 409/7.7.1965, ΦΕΚ 305/31.5.1983). Στο βόρειο μέρος της έκτασης υφίσταται οικισμός αποφ. Νομάρχη Ξάνθης 2066/3.7.1991) ΦΕΚ 586/Δ'/5.9.1991).

IX. Την μη ύπαρξη κτηματολογίου.

X. Την ύπαρξη ευπαθών οικοσυστημάτων (βρίσκεται στην περιοχή του Εθνικού Καταλόγου Natura 2000 και είναι και προστατευόμενη περιοχή βάση της κοινής υπουργικής απόφασης 5796/1996 (ΦΕΚ 854/Β/16.9.1996) «Χαρακτηρισμός του Υδροβιότοπου Δέλτα Νέστου, Λίμνης Βιστωνίδας, Ισμαρίδος και της ευρύτερης περιοχής τους ως πάρκου», η οποία τυπικά έχει λήξει, αποφασίζουμε:

1. Τον καθορισμό επί του ως άνω τοπογραφικού διαγράμματος:

Α. Την οριογραμμή του αιγιαλού δια ερυθράς συνεχούς πολυγωνικής γραμμής

A1, A2, A3, A4, A5, A6, A7, A8, A9, A10, A11, A12, A13, A14, A15, A16, A17, A18, A19, A20, A21, A22 και A23 της οποίας οι κορυφές εξασφαλίζονται από τα σταθερά σημεία K1, K2, K3, K4 και K5 και των οποίων οι συντεταγμένες αναγράφονται στο διάγραμμα.

Β. Την οριογραμμή της παραλίας δια κίτρινης συνεχούς πολυγωνικής γραμμής

Π1, Π2, Π3, Π4, Π5, Π6, Π7, Π8, Π9, Π10, Π11, Π12, Π13, Π14, Π15, Π16, Π17, Π18, Π19 και Π20 της οποίας οι κορυφές εξασφαλίζονται από τα σταθερά σημεία K1, K2, K3, K4 και K5 και των οποίων οι συντεταγμένες αναγράφονται στο διάγραμμα.

2. Καθορίζει ζώνη παραλίας μεταβλητού πλάτους για να εξυπηρετούνται οι σκοποί της παρ. 2 του άρθρου 1 του ν. 2971/2001.

3. Δεν υπάρχουν κτίσματα στη ζώνη παραλίας

4. Αποφαίνεται ότι δεν υφίσταται παλαιός αιγιαλός.

Η Επιτροπή

Ο Πρόεδρος

ΧΡΙΣΤΟΣ ΚΩΝΣΤΑΝΤΙΝΙΔΗΣ


Τα Μέλη

ΜΑΡΙΑ ΤΣΑΚΙΡΗ, ΝΙΚΟΛΑΟΣ ΠΑΣΣΑΔΗΣ, ΣΟΦΟΚΛΗΣ ΤΣΙΦΤΕΛΙΔΗΣ, ΑΛΕΚΑ ΠΑΣΣΟΠΟΥΛΟΥ




ΦΕΚ ΑΡΧΑΙΟΛΟΓΙΚΟΥ ΧΩΡΟΥ 305/31-05-83
403/07-07-85




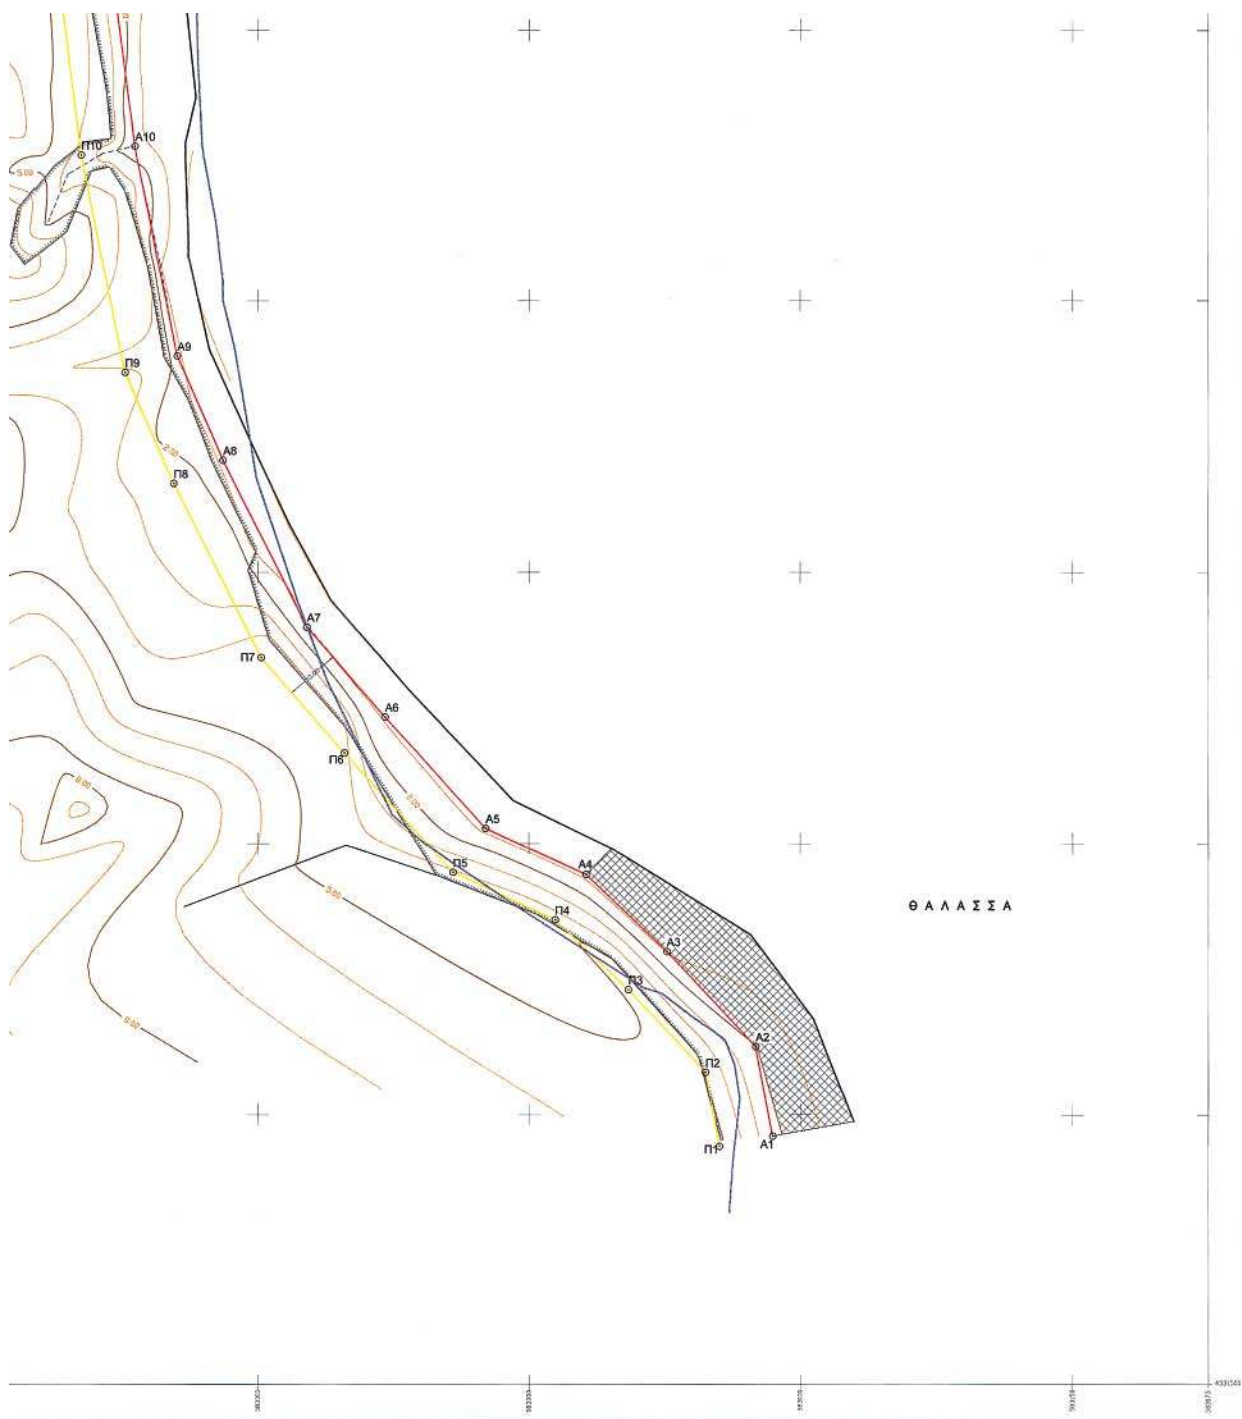

305/31-05-83
409/07-07-65

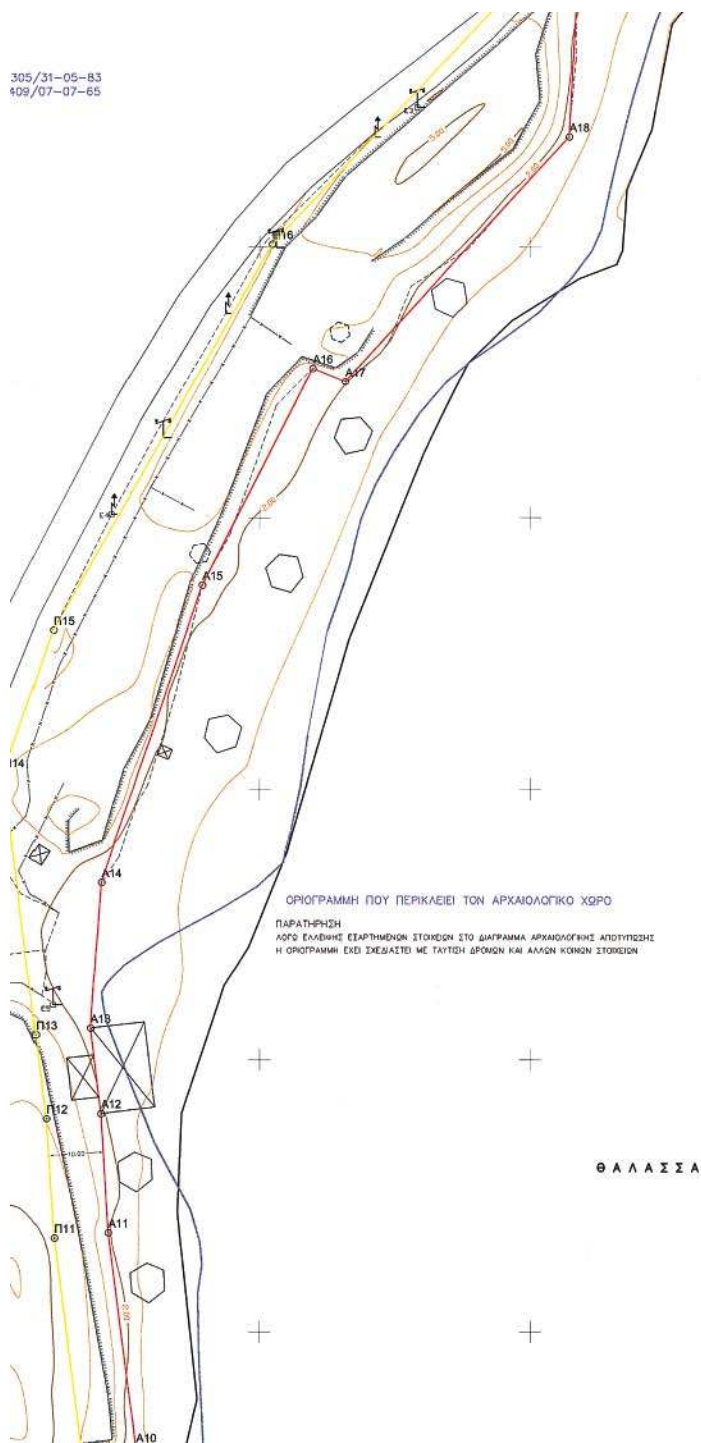

04002101703060012

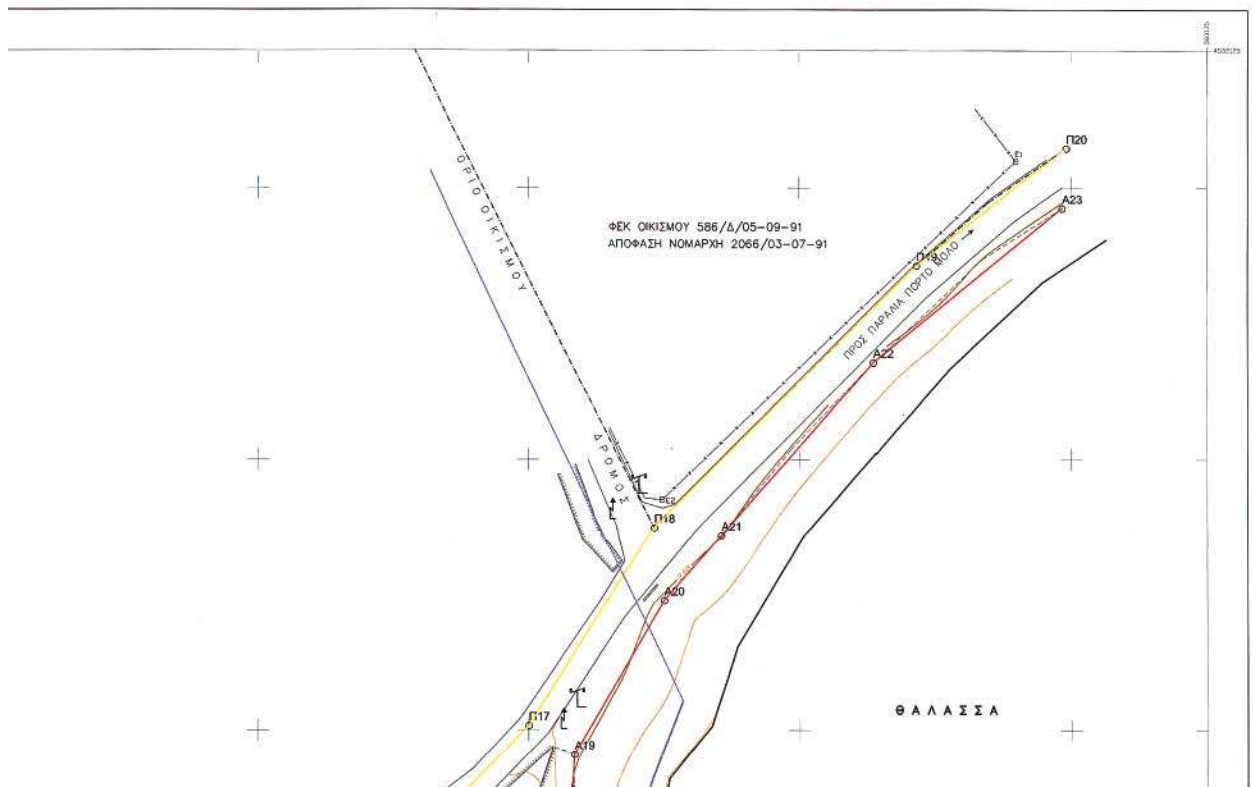[illegible]

Αριθ. οικ. 1868

(2)

Κήρυξη ως αναδασωτέας έκτασης εμβαδού δύο κόμματα οχτακόσια ενενήντα τέσσερα (2,894 στρεμ.) στη θέση «Βαρυπατινά» Δημοτικού Διαμερίσματος Βαρυπατάδων Περιφ. Δ. Αχιλλείων Ν. Κέρκυρας.

Ο ΓΕΝΙΚΟΣ ΓΡΑΜΜΑΤΕΑΣ
ΠΕΡΙΦΕΡΕΙΑΣ ΙΟΝΙΩΝ ΝΗΣΙΩΝ

Έχοντας υπόψη:

Τις διατάξεις:

1. Των άρθρων 24 παρ. 1 και 117 παρ. 3 του Συντάγματος.

2. Του άρθρου 5 του ν. 3200/1955 περί διοικ/κής αποκέντρωσης όπως τροποποιήθηκε και συμπληρώθηκε μεταγενέστερα με το ν.δ. 532/1970.

3. Του άρθρου 7 του ν. 2503/30.5.1997 «Διοίκηση, οργάνωση, στελέχωση της Περιφέρειας κ.λ.π.».

4. Του ν. 998/1979 «περί προστασίας των δασών κ.τ.λ.» και ειδικότερα α) του άρθρου 41 παρ. 1 β) του άρθρου 38 παρ. 1 όπως τροποποιήθηκαν μέχρι σήμερα.

5. Του άρθρου 1 του ν. 3208/2003.

6. Τις διαταγές του Υπουργείου Γεωργίας με αριθμ.: α) 160417/1180/8.7.1980, β) 182447/3049/24.9.1980

7. Την υπ' αριθμ. 1099/26.10.2004 δ/γή Υπ. Αγροτικής Ανάπτυξης και Τροφίμων.

8. Την υπ' αριθμ. οικ. 3029/8.3.2005 απόφαση Γ.Γ.Π.Ι.Ν με θέμα «Παράταση προθεσμίας κήρυξης εκτάσεων ως αναδασωτέων».

9. Την υπ' αριθμ. 1573/6.2.2006 πρόταση της Δ/σης Δασών Κέρκυρας σχετικά με την κήρυξη ως αναδασωτέας της αναφερόμενης στο θέμα έκτασης αποφασίζουμε:

Κηρύσσουμε ως αναδασωτέα την παραπάνω δασικού χαρακτήρα έκταση εμβαδού δύο κόμματα οχτακόσια ενενήντα τέσσερα (2,894) στρεμμάτων. Η έκταση αυτή βρίσκεται στη θέση «Βαρυπατινά» Δημοτικού Διαμερίσματος Βαρυπατάδων Περιφ. Δ. Αχιλλείων Ν. Κέρκυρας, απεικονίζεται με στοιχεία (Α,Β,Γ,...Λ,Μ,Α) στο προσαρτημένο στην παρούσα απόφαση μας Τοπογρ. Διάγραμμα και έχει όρια:

ΒΟΡΕΙΑ: Ελαιόκτημα μεγάλης ηλικίας εγκαταλελειμμένο.

ΝΟΤΙΑ: Ελαιόκτημα μεγάλης ηλικίας εγκαταλελειμμένο.

ΑΝΑΤΟΛΙΚΑ: Ρέμα και πέραν αυτού δασικού χαρακτήρα έκταση.

ΔΥΤΙΚΑ: Ελαιόκτημα μεγάλης ηλικίας εγκαταλελειμμένο.

Σκοποί της κήρυξης της ανωτέρω έκτασης ως αναδασωτέας είναι η διατήρηση του δασικού χαρακτήρα αυτής, ο αποκλεισμός διάθεσής της για άλλη χρήση και η αποκατάσταση της καταστραφείσας από παράνομη αποψίλωση δασικής βλάστησης, αποτελούμενης από σχοίνο, κουμαριά η οποία έγινε σε ανύποπτο χρονικό διάστημα και διαπιστώθηκε στις 18.1.2006.

Η απόφαση αυτή να δημοσιευθεί στην Εφημερίδα της Κυβερνήσεως.

Κέρκυρα, 9 Φεβρουαρίου 2006

Ο Γενικός Γραμματέας Περιφέρειας
ΣΩΤΗΡΙΟΣ ΒΟΣΔΟΥ

Αριθ. 4885

(3)

Καθορισμός πλάτους οδών στους οικισμούς Καλλιθέα, Πρασά και Καρτερού του Δήμου Ν. Αλικαρνασσοῦ.

Ο ΓΕΝΙΚΟΣ ΓΡΑΜΜΑΤΕΑΣ ΠΕΡΙΦΕΡΕΙΑΣ ΚΡΗΤΗΣ

Έχοντας υπόψη:

1. Τις διατάξεις του από 17.7.1923 ν.δ. «περί σχεδίων πόλεων κλπ» (ΦΕΚ228/Α/23)».

2. Τις διατάξεις του ν. 1337/1983 (ΦΕΚ 33/Α/1983) όπως αυτός τροποποιήθηκε και ισχύει.

3. Τις διατάξεις του άρθρου 6 του ν. 2503/1997 (ΦΕΚ 107/Α/1997) «Διοίκηση, οργάνωση, στελέχωση της Περιφέρειας»

4. Το άρθρο 29 του ν. 2831/2000 (ΦΕΚ 141 /Α/2000) όπως τροποποιήθηκε και ισχύει.

5. Το π.δ/γμα της 24.4.1985 (ΦΕΚ 181/Δ/1985) όπως αυτό τροποποιήθηκε, συμπληρώθηκε και ισχύει και ειδικότερα το άρθρο 6 παρ. 1, 2, και 3 αυτού.

6. Την υπ' αριθμ. 564/2005 απόφαση του Δημοτικού Συμβουλίου του Δήμου Ν. Αλικαρνασσοῦ.

7. Το υπ' αριθμ. 10299/3.11.2005 έγγραφο της Τεχνικής Υπηρεσίας του Δήμου Ν. Αλικαρνασσοῦ.

8. Την από 10.11.2005 εισήγηση της Δ/σης ΠΕΧΩ Περιφέρειας Κρήτης προς το Περιφερειακό ΣΧΟΠ.

9. Την υπ' αριθμ. 6730/12.8.2003 (ΦΕΚ 1288/Β/2003) απόφαση του Γενικού Γραμματέα Περιφέρειας Κρήτης όπως τροποποιήθηκε μεταγενέστερα και ισχύει.

10. Τη θετική γνωμοδότηση του ΣΧΟΠ Περιφέρειας Κρήτης όπως αυτή διατυπώνεται στο πρακτικό με χρονολογία 2.12.2005, συνεδρίαση 14η, θέμα 4ο.

11. Το γεγονός ότι ο καθορισμός του πλάτους των οδών στους οικισμούς Καλλιθέα, Πρασά και Καρτερού του Δήμου Ν. Αλικαρνασσοῦ, επιβάλλεται από κυκλοφοριακούς, περιβαλλοντικούς και πολεοδομικούς λόγους.

12. Το γεγονός ότι από τις κανονιστικές διατάξεις αυτής της απόφασης δεν προκαλείται δαπάνη σε βάρος του κρατικού προϋπολογισμού και του οικείου ΟΤΑ, αποφασίζουμε:

1. Το πλάτος των οδών στους οικισμούς Καλλιθέα Πρασά και Καρτερού και για το εντός των ορίων τμήμα τους καθορίζεται στα οκτώ (8) μέτρα.

2. Η ισχύς της παρούσας άρχεται από τη δημοσίευσή της στην Εφημερίδα της Κυβερνήσεως.

Η απόφασή αυτή να δημοσιευθεί στην Εφημερίδα της Κυβερνήσεως.

Ηράκλειο, 10 Δεκεμβρίου 2005

Με εντολή Γενικού Γραμματέα Περιφέρειας

Ο Γενικός Διευθυντής
ΕΥΣΤΑΘΙΟΣ ΤΖΟΥΑΝΑΚΗΣ

Αριθ. Τ.Υ. 2149

(4)

Διαπίστωση υπαγωγής στις νέες διατάξεις για τις απαλλοτριώσεις της μελέτης «οδικό τμήμα της μελέτης από Διακλάδωση Χερσονήσου έως Οροπ. Λασιθίου» τμήμα Ι (από διακλάδωση Χερσονήσου έως Aqua Splash), τμήμα ΙΙ (από κόμβο Οροπ. Λασιθίου έως Ποταμιές) και Τμήμα ΙΙΙ (από Αβδού έως Κράσι).

Ο ΝΟΜΑΡΧΗΣ ΗΡΑΚΛΕΙΟΥ

1. Τα άρθρα 1 έως 4 του ν. 2882/2001 «Κώδικας Αναγκαστικών Απαλλοτριώσεων Ακινήτων.

2. Το άρθρο 1 του ν. 653/1977 περί υποχρέωσης των παρόδων για την διάνοιξη Εθνικών Επαρχιακών Οδών κ.λ.π.

3. Το ν. 960/1979 περί επιβολής υποχρεώσεων προς τη δημιουργία χώρων στάθμευσης αυτοκινήτων κ.λ.π. άρθρο 9 και παρ. 4.

4. Το ν. 947/1979 περί οικιστικών περιοχών άρθρο 26 παρ. 9 και 10.

5. Τα άρθρα 2 και 3 του π.δ. 929/1979 περί εκτελέσεως του άρθρου 1 του ν. 653/1977.

6. Το ν. 2040/1992 και το ν. 2052/1992 ερμην. Εγκυκλίου του ΥΠΕΧΩΔΕ και της από 24.10.1983 και 21.5.1985 γνωματεύσεις της Νομικής Δ/σης του ΥΠΕΧΩΔΕ περί αλλαγής λωρίδας επιβάρυνσης των παρόδων ιδιοκτητών από 15 μ. σε 20 μ.

7. Την υπ' αριθμ. 5776/14.6.2002 απόφασή μας με την οποία εγκρίθηκε το κτηματολόγιο της μελέτης «οδικό τμήμα της μελέτης από Διακλάδωση Χερσονήσου έως Οροπ. Λασιθίου» τμήμα Ι (από διακλάδωση Χερσονήσου έως Aqua Splash), Αναδόχων μελετητών: ΤΟ.Π.Π.Ο.Σ. Μ. Βαρδουλιάκης & Συνεργάτες Ε.Π.Ε., Π. Χριστοφάκης Αγρ. Τοπογράφος Μηχαν., Θ. Παπαδάκης Αγρ. Τοπογράφος Μηχαν., Ν. Γιαννακάκη Βιολόγος, Ν. Στάππας Γεωλόγος συνολικής έκτασης 91.693,90Μ2.

8. Την υπ' αριθμ. 5558/5.6.2003 απόφασή μας με την οποία εγκρίθηκε το κτηματολόγιο της μελέτης «οδικό τμήμα της μελέτης από Διακλάδωση Χερσονήσου έως Οροπ. Λασιθίου», τμήμα ΙΙ (από κόμβο Οροπ. Λασιθίου έως Ποταμιές), Αναδόχων μελετητών: ΤΟ.Π.Π.Ο.Σ. Μ. Βαρδουλιάκης & Συνεργάτες Ε.Π.Ε., Π. Χριστοφάκης Αγρ. Τοπογράφος Μηχαν., Θ. Παπαδάκης Αγρ. Τοπογράφος Μηχαν., Ν. Γιαννακάκη Βιολόγος, Ν. Στάππας Γεωλόγος συνολικής έκτασης 201.722 Μ2.

9. Την υπ' αριθμ. 123/9.2.2005 απόφασή μας με την οποία εγκρίθηκε το κτηματολόγιο της μελέτης «οδικό τμήμα της μελέτης από Διακλάδωση Χερσονήσου έως Οροπ. Λασιθίου» Τμήμα ΙΙΙ (από Αβδού έως Κράσι) Αναδόχων μελετητών: ΤΟ.Π.Π.Ο.Σ. Μ. Βαρδουλιάκης & Συνεργάτες Ε.Π.Ε., Π. Χριστοφάκης Αγρ. Τοπογράφος Μηχαν., Θ. Παπαδάκης Αγρ. Τοπογράφος Μηχαν., Ν. Γιαννακάκη Βιολόγος, Ν. Στάππας Γεωλόγος συνολικής έκτασης 325.232 Μ2, διαπιστώνουμε:

Ότι έχουν εφαρμοστεί οι νέες διατάξεις των απαλλοτριώσεων (άρθρο 1 του ν. 653/1977 σε συνδυασμό με την παρ. 9 & 10 του άρθρου 62 του ν. 947/1979 και του ν. 2052/1992) για τη βελτίωση του οδικού άξονα «Διακλάδωση Χερσονήσου έως Οροπ. Λασιθίου τμήμα Ι από διακλάδωση Χερσονήσου έως Aqua Splash, Τμήμα ΙΙ από κόμβο Οροπ. Λασιθίου έως Ποταμιές, Τμήμα ΙΙΙ από Αβδού έως Κράσι». Τα υπόψη μελετούμενα οδικά τμήματα απεικονίζονται:

1) Στα από τον Ιούνιο του 2003 εγκεκριμένα κτηματολογικά διαγράμματα του τμήματος Ι (από διακλάδωση Χερσονήσου έως Aqua Splash).

2) Στα από τον Ιούνιο του 2002 εγκεκριμένα κτηματολογικά διαγράμματα του τμήματος ΙΙ (από κόμβο Οροπ. Λασιθίου έως Ποταμιές).

3) Στα από Φεβρουάριο του 2005 εγκεκριμένα κτηματολογικά διαγράμματα του τμήματος ΙΙΙ (από Αβδού έως Κράσι).

Η παρούσα να δημοσιευθεί στην Εφημερίδα της Κυβερνήσεως.

Ηράκλειο, 24 Φεβρουαρίου 2006

Ο Νομάρχης
ΔΗΜΗΤΡΗΣ ΣΑΡΡΗΣ

(5)

Στην υπ' αριθμ. 2297/4.6.1982 απόφαση του Νομάρχη Χαλκιδικής με την οποία καθορίστηκαν τα όρια του αιγιαλού, παραλίας και παλαιού αιγιαλού στη θέση Πευκοχώρι Κασσάνδρας, που δημοσιεύτηκε στο Φ.Ε.Κ. 536/τ.Δ/8.11.1982) γίνεται η διόρθωση:

Από το εσφαλμένο «Πολύγυρος σήμερα την 15 Ιουνίου 1982, ημέρα Πέμπτη...» στο ορθό: «Πολύγυρος σήμερα την 15 Ιουνίου 1981, ημέρα Πέμπτη...».

(Από την Κτηματική Υπηρεσία Νομού Χαλκιδικής)

ΑΠΟ ΤΟ ΕΘΝΙΚΟ ΤΥΠΟΓΡΑΦΕΙΟ

ΚΑΠΟΔΙΣΤΡΙΟΥ 34 * ΑΘΗΝΑ 104 32 * ΤΗΛ. 210 52 79 000 * FAX 210 52 21 004
ΗΛΕΚΤΡΟΝΙΚΗ ΔΙΕΥΘΥΝΣΗ: <http://www.et.gr> - e-mail: webmaster@et.gr



04002101703060012