



ΕΦΗΜΕΡΙΣ ΤΗΣ ΚΥΒΕΡΝΗΣΕΩΣ

ΤΗΣ ΕΛΛΗΝΙΚΗΣ ΔΗΜΟΚΡΑΤΙΑΣ

ΤΕΥΧΟΣ ΤΕΤΑΡΤΟ

Αρ. Φύλλου 215

20 Μαρτίου 2006

ΠΕΡΙΕΧΟΜΕΝΑ

ΑΠΟΦΑΣΕΙΣ

- Κήρυξη ως αναδασωτέας έκτασης εμβαδού 26,235 στρ. στη θέση «Χαμολιά» Βραυρώνας Περιφέρειας του Δήμου Μαρκοπούλου Μεσογαίας του Νομού Αττικής..... 1
- Κήρυξη ως αναδασωτέας έκτασης εμβαδού 3,650 στρ. στη θέση «Καστρίτσα» Περιφέρειας του Δήμου Ν. Ερυθραίας του Νομού Αττικής..... 2
- Κήρυξη ως αναδασωτέας εκτάσεως 1,084 στρεμμάτων στη θέση «Βοράς» Δήμου Μάνδρας Ν. Αττικής..... 3
- Κήρυξη ως αναδασωτέας εκτάσεως 0,760 στρεμ. στη θέση «Βαμβακιές-Αλεποχωρίου» Δήμου Βίλιν Ν. Αττικής..... 4

ΑΠΟΦΑΣΕΙΣ

- Αριθ. 523 (1)
Κήρυξη ως αναδασωτέας έκτασης εμβαδού 26,235 στρ. στη θέση «Χαμολιά» Βραυρώνας Περιφέρειας του Δήμου Μαρκοπούλου Μεσογαίας του Νομού Αττικής.

Ο ΓΕΝΙΚΟΣ ΓΡΑΜΜΑΤΕΑΣ ΠΕΡΙΦΕΡΕΙΑΣ ΑΤΤΙΚΗΣ

Έχοντας υπόψη:

1. Τις διατάξεις:

α) Του άρθρου 117 Παρ. 3 του Συντάγματος της Ελλάδος.

β) Του ν. 3200/1955 «περί διοικητικής αποκεντρώσεως» όπως αυτές τροποποιήθηκαν μεταγενέστερα.

γ) Του ν. 2503/1997 «Διοίκηση, οργάνωση, στελέχωση της Περιφέρειας κ.λπ.».

δ) Του ν. 998/1979 «Περί προστασίας των Δασών και των Δασικών εν γένει εκτάσεων της Χώρας και ειδικότερα:

δα) Του άρθρου 41 παρ. 1

δβ) Του άρθρου 38 παρ. 1

ε) Του ν. 3208/2003 «Περί προστασίας δασικών οικοσυστημάτων κ.τλ.».

2. Τις εξής διαταγές του Υπουργείου Γεωργίας:

α) 160417/1180/9.7.1980

β) 182447/3049/24.9.1980

3.- Την αριθ. 335/6.1.2006 πρόταση του αρμοδίου Δασαρχείου Πεντέλης σχετικά με την κήρυξη ως αναδασωτέας της αναφερόμενης στο θέμα έκτασης, αποφασίζουμε:

Κηρύσσουμε ως αναδασωτέα Δημόσια δασική έκταση (δάσος) εμβαδού 26,235 στρ. (είκοσι έξι στρεμμάτων και διακοσίων τριάντα πέντε χιλιοστών του στρέμματος) που βρίσκεται στην θέση «Χαμολιά» Βραυρώνας Περιφέρειας του Δήμου Μαρκοπούλου Μεσογαίας του Νομού Αττικής, η οποία απεικονίζεται με στοιχεία οριογραμμής «Α, Β, Γ, Δ, Α» στο προσαρτημένο στη παρούσα Απόφασή μας διάγραμμα, το οποίο αποτελεί αναπόσπαστο μέρος αυτής και έχει όρια:

Ανατολικά: Με δασικό δρόμο

Δυτικά: Με δημόσιο δάσος χαλεπίου πεύκης

Βόρεια: Με ασφαλτοστρωμένο δρόμο Μαρκοπούλου - Χαμολιάς

Νότια: Με δημόσιο δάσος χαλεπίου πεύκης που έχει καταληφθεί Σκοποί της κήρυξης της ανωτέρω έκτασης ως αναδασωτέας είναι, η διατήρηση του δασικού χαρακτήρα αυτής, ο αποκλεισμός διάθεσης της για άλλη χρήση και η αποκατάσταση της καταστραφείσης κατά το χρονικό διάστημα του μηνός Δεκεμβρίου του έτους 1999 έως και τον Νοέμβριο του 2002 από εκχέρσωση δασικής βλάστησης αποτελούμενης από πουρνάρι και σχίνο ως υπορόφου του δάσους χαλεπίου πεύκης με ποσοστό κάλυψης - 80%.

Η απόφαση αυτή να δημοσιευθεί στην Εφημερίδα της Κυβερνήσεως.


Αγία Παρασκευή, 1 Μαρτίου 2006

Ο Γενικός Γραμματέας Περιφέρειας
ΧΑΡΑΛΑΜΠΟΣ ΜΑΝΙΑΤΗΣ

ΔΑΣΟΝΟΜΕΛΕΣ
ΜΑΡΚΟΠΟΥΛΟΥ

ΕΘΝΙΚΟ ΤΥΠΟΓΡΑΦΕΙΟ
Για τεχνικούς λόγους στο σχεδιάγραμμα
έγινε σμίκρυνση κατά ποσοστό 75%

ΤΟΠΟΓΡΑΦΙΚΟ ΔΙΑΓΡΑΜΜΑ
ΜΕ ΑΠΟΣΠΑΣΜΑ ΠΙΝΑΚΙΔΑΣ Γ.Υ.Σ.
ΔΑΣΙΚΗΣ ΕΚΤΑΣΗΣ ΠΟΥ ΚΑΤΑΛΗΦΘΗΚΕ

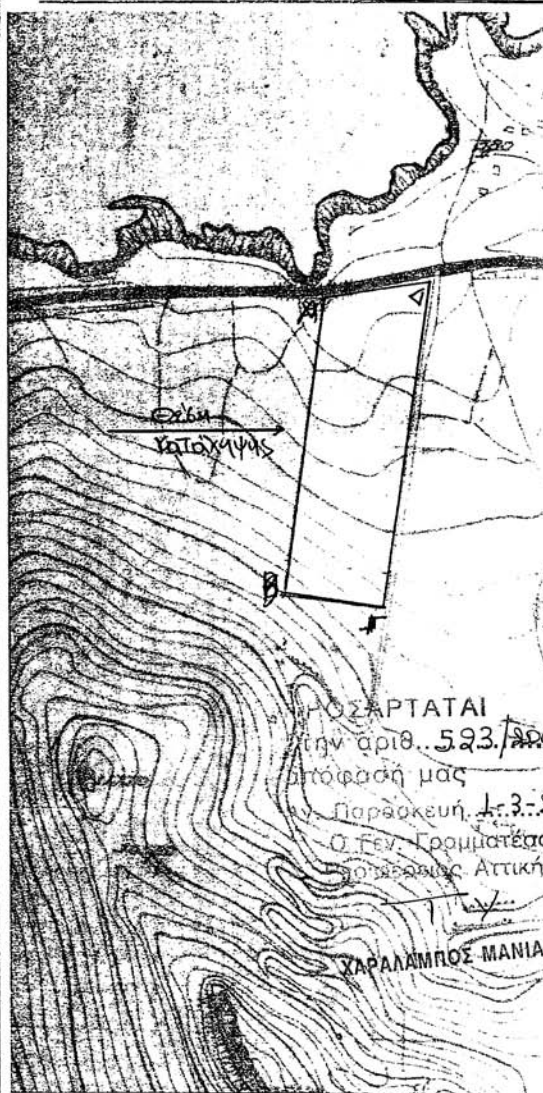

Διμήριο (60) που
έχει οικοπεύοποιήσει
(ΥΠΟΘΕΤΗ ΟΥ ΕΡΩΝΑ)

(BC) = 99,00μ

(CD) = 285,00μ

Δαμίσια 60/405

Ακριβές Απογραφικό
Αρ. Πρωτοκόλλου 8.03.06
Γραφείο Γεωμετρίας

Ευάγγελος Ντούβιος

Διμήριο (60) Χαλκίου Νέου

(DA) = 99,00μ

Αδελφοποιημένη 60/405
Μαρκόπουλου

ΥΠΟΜΝΗΜΑ

ΧΑΡΤΗΣ: 6458/7

ΘΕΣΗ: "Χαλκίου", Βρωμίου, Μαρκόπουλου

ΣΤΟΙΧΕΙΑ: ΑΒΓΔΑ: Διμήριο 60/405 χαλκίου

Πλυνής, που αχαιάζε χρέος υπό Μαρκόπουλου

ΕΜΒΑΔΟΝ: 26,235 στρμ

ΚΛΙΜΑΚΕΣ: Πινακίδας 1:5.000

Διαγράμματος 1:200

ΛΙΘΟΣΟΜΗ



24/65

Αριθμ.395

(2)

Κήρυξη ως αναδασωτέας έκτασης εμβαδού 3,650 στρ. στη θέση «Καστρίτσα» Περιφέρειας του Δήμου Ν. Ερυθραίας του Νομού Αττικής.

Ο ΓΕΝΙΚΟΣ ΓΡΑΜΜΑΤΕΑΣ ΠΕΡΙΦΕΡΕΙΑΣ ΑΤΤΙΚΗΣ

Έχοντας υπόψη:

1. Τις διατάξεις:

α) Του άρθρου 117 Παρ. 3 του Συντάγματος της Ελλάδος.

β) Του ν. 3200/1955 «περί διοικητικής αποκεντρώσεως» όπως αυτές τροποποιήθηκαν μεταγενέστερα.

γ) Του ν. 2503/1997 «Διοίκηση, οργάνωση, στελέχωση της Περιφέρειας κ.λπ.».

δ) Του ν. 998/1979 «Περί προστασίας των Δασών και των Δασικών εν γένει εκτάσεων της Χώρας και ειδικότερα:

δα) Του άρθρου 41 παρ. 1

δβ) Του άρθρου 38 παρ. 1

ε) Του ν. 3208/2003 «Περί προστασίας δασικών οικοσυστημάτων κ.τλ.».

2. Τις εξής διαταγές του Υπουργείου Γεωργίας:

α) 160417/1180/9.7.1980

β) 182447/3049/24.9.1980

3. Την αριθ. 577/27.1.2006 πρόταση του αρμοδίου Δασαρχείου Πεντέλης σχετικά με την κήρυξη ως αναδασωτέας της αναφερόμενης στο θέμα έκτασης, αποφασίζουμε:

Κηρύσσουμε ως αναδασωτέα Δημόσια δασική έκταση (δάσος) εμβαδού 3,650 στρ. (τριών στρεμμάτων και εξακοσίων πενήντα χιλιοστών του στρέμματος) που βρίσκεται στην θέση «Καστρίτσα» Περιφέρειας του Δήμου Ν. Ερυθραίας του Νομού Αττικής, η οποία απεικονίζεται με στοιχεία οριογραμμής «Α, Β, Γ, Δ, Ε, Α» στο προσαρτημένο στη παρούσα Απόφαση μας διάγραμμα, το οποίο αποτελεί αναπόσπαστο μέρος αυτής και έχει όρια:

Ανατολικά: Με δασική έκταση

Δυτικά: Με την οδό Δήμητρος

Βόρεια: Με δασική έκταση

Νότια: Με δασική έκταση

Σκοποί της κήρυξης της ανωτέρω έκτασης ως αναδασωτέας είναι, η διατήρηση του δασικού χαρακτήρα αυτής, ο αποκλεισμός διάθεσης της για άλλη χρήση και η αποκατάσταση της καταστραφείσης κατά το χρονικό διάστημα μετά του έτους 2001 έως και σήμερα από εκχέρσωση δασικής βλάστησης αποτελούμενης από δάσος χαλεπίου πεύκης με πυκνό υπόροφο αειφύλλων πλατύφυλλων (σχίνα, πουρνάρια κ.λπ.) με ποσοστό κάλυψης 100%.

Η απόφαση αυτή να δημοσιευθεί στην Εφημερίδα της Κυβερνήσεως.


Αγία Παρασκευή, 1 Μαρτίου 2006

Ο Γενικός Γραμματέας Περιφέρειας
ΧΑΡΑΛΑΜΠΟΣ ΜΑΝΙΑΤΗΣ

ΤΟΠΟΓΡΑΦΙΚΟ ΔΙΑΓΡΑΜΜΑ

Δοκίμης Έκτασης επί Θέσῃ
Περιφέρειας Δήμου Νέας Σμυρναίας


ΚΝ = 1:1.000

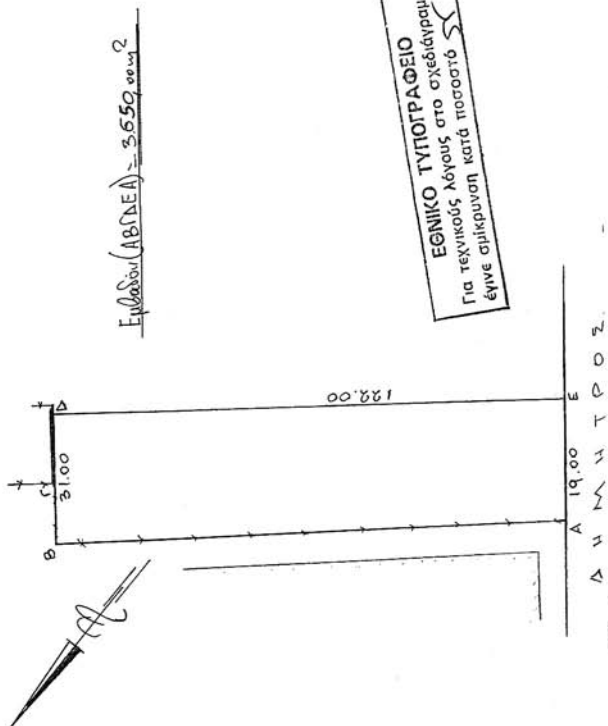

Γεράνας 20.12.2005

Η Δοκίμης

Συμμετ. Βασιλική
Δασονόμος

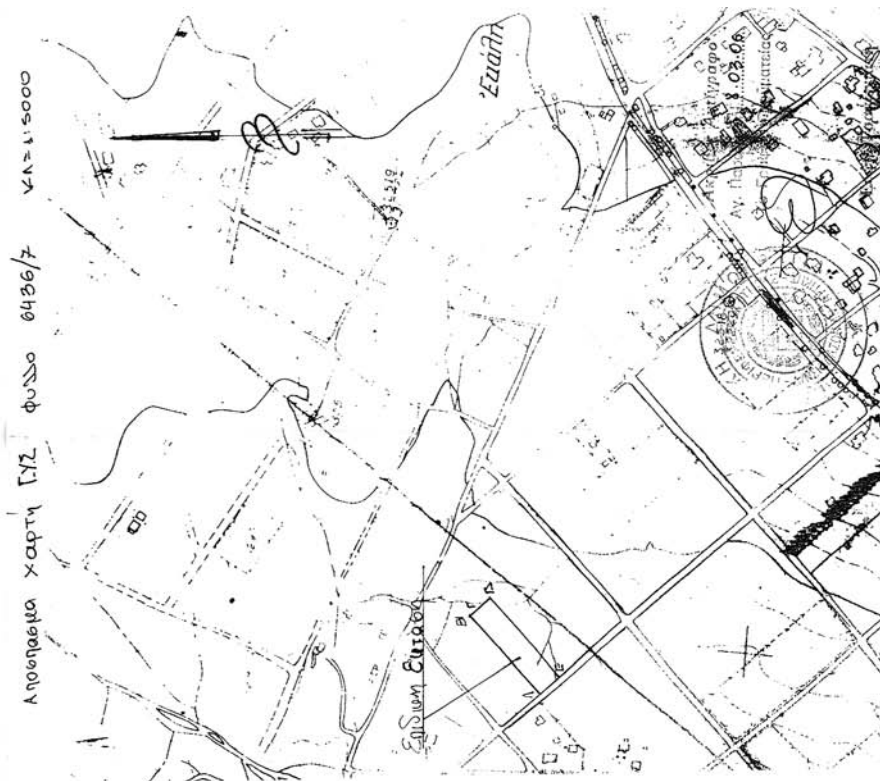

Αποσπασμα χάρτη ΓΥΖ φύλλο 6436/7 ΚΝ = 1:5000

ΠΡΟΣΑΡΤΑΤΑΙ

Είς την υπ' αριθ. 20/12/05
πράξη του Δ.Σ. της Νέας
Σμυρναίας, 21-1-2006...



ΠΡΟΣΑΡΤΑΤΑΙ

Στην αριθ. 3.95/2006...

αφ. Παράρτημα 1-3-2006
Ο Γεν. Γραμματέας
Περιφέρειας Αττικής

Υ.Υ.

ΧΑΡΑΛΑΜΠΟΣ ΜΑΝΙΑΤΗΣ

Αριθμ.37

(3)

Κήρυξη ως αναδασωτέας εκτάσεως 1,084 στρεμμάτων στη θέση «Βοράς» Δήμου Μάνδρας Ν. Αττικής.

Ο ΓΕΝΙΚΟΣ ΓΡΑΜΜΑΤΕΑΣ ΠΕΡΙΦΕΡΕΙΑΣ ΑΤΤΙΚΗΣ

Έχοντας υπόψη:

1. Τις περί Διοικητικής Αποκέντρωσης διατάξεις.
2. Τον ν. 2503/1997 Διοίκηση, Οργάνωση Περιφέρειας κ.λπ.

3. Τις διατάξεις του ν. 998/1979 «Περί Προστασίας των Δασών και των δασικών εν γένει εκτάσεων της Χώρας και συγκεκριμένα του άρθρου 41 παρ. 1 και του άρθρου 38 παρ. 1.

4. Τις υπ' αριθμ. 160417/1180/8.7.1980 και 182447/3049/24.9.1980 δ/γές του Υπ. Γεωργίας.

5. Την 7/3.1.2006 πρόταση - εισήγηση του Δασαρχείου Αιγάλεω και τη σχετική εισήγηση της Δ/νσης Δασών Δυτ. Αττικής, αποφασίζουμε:

Κηρύσσουμε ως αναδασωτέα λόγω εκχερσώσεως, με σκοπό τη διατήρηση του δασικού χαρακτήρα ώστε να αποκλεισθεί η διάθεση της για άλλο σκοπό, την δασική έκταση εμβαδού ενός στρέμματος και ογδόντα τεσ-

σάρων χιλιοστών του στρέμματος (1,084 στρεμ.), που βρίσκεται στη θέση «Βορός» Δήμου Μάνδρας Νομαρχίας Δυτικής Αττικής και προσδιορίζεται από τα στοιχεία 8'-8-9-9'-10-11-12-Z-E-Δ-Γ-8', στο συνημμένο τοπ. διάγραμμα κλιμ. 1:2000 και απόσπασμα πινακίδας Γ.Υ.Σ. κλιμ. 1:5000 (Α.Φ. 6442/4), το οποίο αποτελεί αναπόσπαστο μέρος της αποφάσεως αυτής και έχει όρια:

Ανατολικά: Με δασική έκταση.

Δυτικά: Με μη δασική και δασική έκταση.

Βόρεια: Με μη δασική έκταση.

Νότια: Με δασική έκταση.

Η αποκατάσταση της βλάστησης θα γίνει με φυσική αναγέννηση ή με πρόγραμμα τεχνητής αναδάσωσης εντός τριών το πολύ ετών που θα καταρτίσει η Υπηρεσία μας.

Η απόφαση αυτή να δημοσιευθεί στην Εφημερίδα της Κυβερνήσεως.


Αθήνα, 7 Μαρτίου 2006

Ο Γενικός Γραμματέας Περιφέρειας
ΧΑΡΑΛΑΜΠΟΣ ΜΑΝΙΑΤΗΣ

ΣΧΕΔΙΑΓΡΑΜΜΑ

Έκταση υπό στοιχεία 8', 8, 9, 9', 10, 11, 12, 12', Ζ, Ε, Δ, Γ, 8' εμβαδού ενός στρέμματός και ογδόντα τεσσάρων τ.μ. (1,084 στρ.) η οποία προτείνεται να κηρυχθεί αναδασωτέα στη θέση «Βορό» Περιφέρειας Δήμου Μάνδρας


Απόσπασμα του 6442/4 χάρτη ΓΥΣ κλίμ. 1:5000
στο οποίο σημειώνεται η θέση της έκτασης
που εκχερσώθηκε

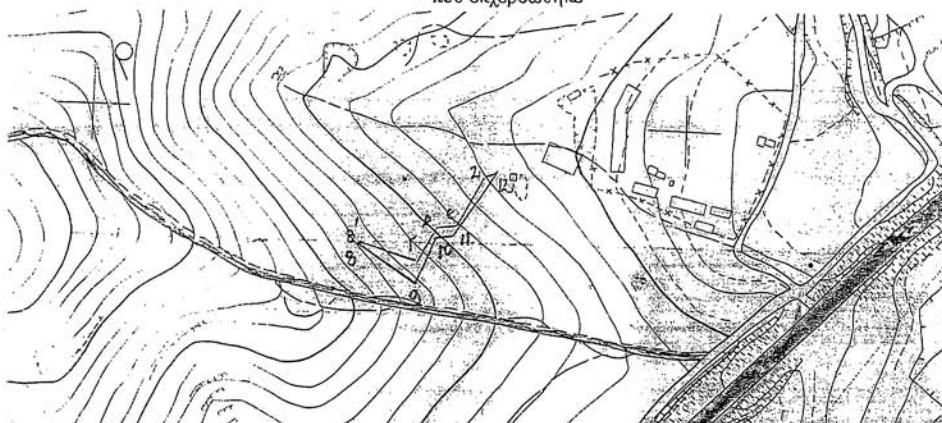

Με στοιχεία 8', 8, 9, 9', 10, 11, 12, 12', Ζ, Ε, Δ, Γ, 8' η έκταση
που εκχερσώθηκε κλίμ. 1:2000

ΕΘΝΙΚΟ ΤΥΠΟΓΡΑΦΕΙΟ

Για τεχνικούς λόγους στο σχεδιάγραμμα
έγινε σμίκρυνση κατά ποσοστό 78 %

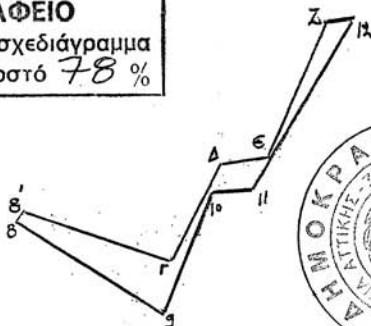

Ανήκει στην 37-17-3-200 6
Απόφαση του Γ.Γ. Περιφέρειας Αττικής

Αγώλεω 3/1/06
Ο Δασάρχης

ΘΕΩΡΕΙΤΑΙ
Αγώλεω 14/2/06
Ο Δ/ντης Δασών Δυτικής Αττικής

Αγώλεω 28/12/05
Η Συντάκτρια

Ο Γενικός Γραμματέας
Περιφέρειας Αττικής



Δ. Πασιανός
Δασολόγος

ΧΑΡΑΛΑΜΠΟΣ ΜΑΝΙΑΤΗΣ

Αριθμ.4224/π.ε.

(4)

Κήρυξη ως αναδασωτέας εκτάσεως 0,760 στρεμ. στη θέση «Βαμβακιές-Αλεποχωρίου» Δήμου Βίλίων Ν. Αττικής.

Ο ΓΕΝΙΚΟΣ ΓΡΑΜΜΑΤΕΑΣ ΠΕΡΙΦΕΡΕΙΑΣ ΑΤΤΙΚΗΣ

Έχοντας υπόψη:

1. Τις περί Διοικητικής Αποκέντρωσης διατάξεις.
2. Τον ν.2503/1997 Διοίκηση, Οργάνωση Περιφέρειας κ.λπ.

3. Τις διατάξεις του ν.998/1979 «Περί Προστασίας των Δασών και των δασικών εν γένει εκτάσεων της Χώρας και συγκεκριμένα του άρθρου 41 παρ.1 και του άρθρου 38 παρ. 1.

4. Τις δ/γές του Υπ. Γεωργίας υπ' αριθμ. 160417/1180/8.7.1980 και 182447/3049/24.9.1980.

5. Την 3838/30.11.2005 πρόταση - εισήγηση του Δασαρχείου Μεγάρων και σχετική εισήγηση της Δ/σης Δασών Δυτ. Αττικής, αποφασίζουμε:

Κηρύσσουμε ως αναδασωτέα λόγω εκχερσώσεως, με σκοπό τη διατήρηση του χαρακτήρα του δάσους ώστε να αποκλεισθεί η διάθεση της για άλλο σκοπό, την έκταση δάσους εμβαδού επτακοσίων εξήντα χιλιοστών του στρέμματος (0,760 στρεμ.) που βρίσκεται στη θέση

«Βαμβακιές-Αλεποχωρίου» περιφέρειας Δήμου Βίλίων Νομαρχίας Δυτ. Αττικής και προσδιορίζεται από τα στοιχεία 1-Δ-Ε-Ζ-2-1, στο συνημμένο τοπ. διάγραμμα κλ. 1:100 και στο απόσπασμα χάρτη Γ.Υ.Σ. κλιμ 1:5000 (Α.Φ. 6349/2), το οποίο αποτελεί αναπόσπαστο μέρος της αποφάσεως αυτής και έχει όρια:

Ανατολικά: Με μη δασική έκταση (4094/98 τελεσίδικη πράξη χαρ/σμού).

Δυτικά: Με δρόμος και πέραν αυτού εκχερσωμένη έκταση.

Βόρεια: Με μη δασική έκταση (4094/98 τελεσίδικη πράξη χαρ/σμού).


Νότια: Δρόμος και πέραν αυτού εκχερσωμένη έκταση.

Η αποκατάσταση της βλάστησης θα γίνει με φυσική αναγέννηση ή με πρόγραμμα τεχνητής αναδάσωσης εντός τριών το πολύ ετών που θα καταρτίσει η Υπηρεσία μας.

Η απόφαση αυτή να δημοσιευθεί στην Εφημερίδα της Κυβερνήσεως.

Αθήνα, 7 Μαρτίου 2006

Ο Γενικός Γραμματέας Περιφέρειας
ΧΑΡΑΛΑΜΠΟΣ ΜΑΝΙΑΤΗΣ

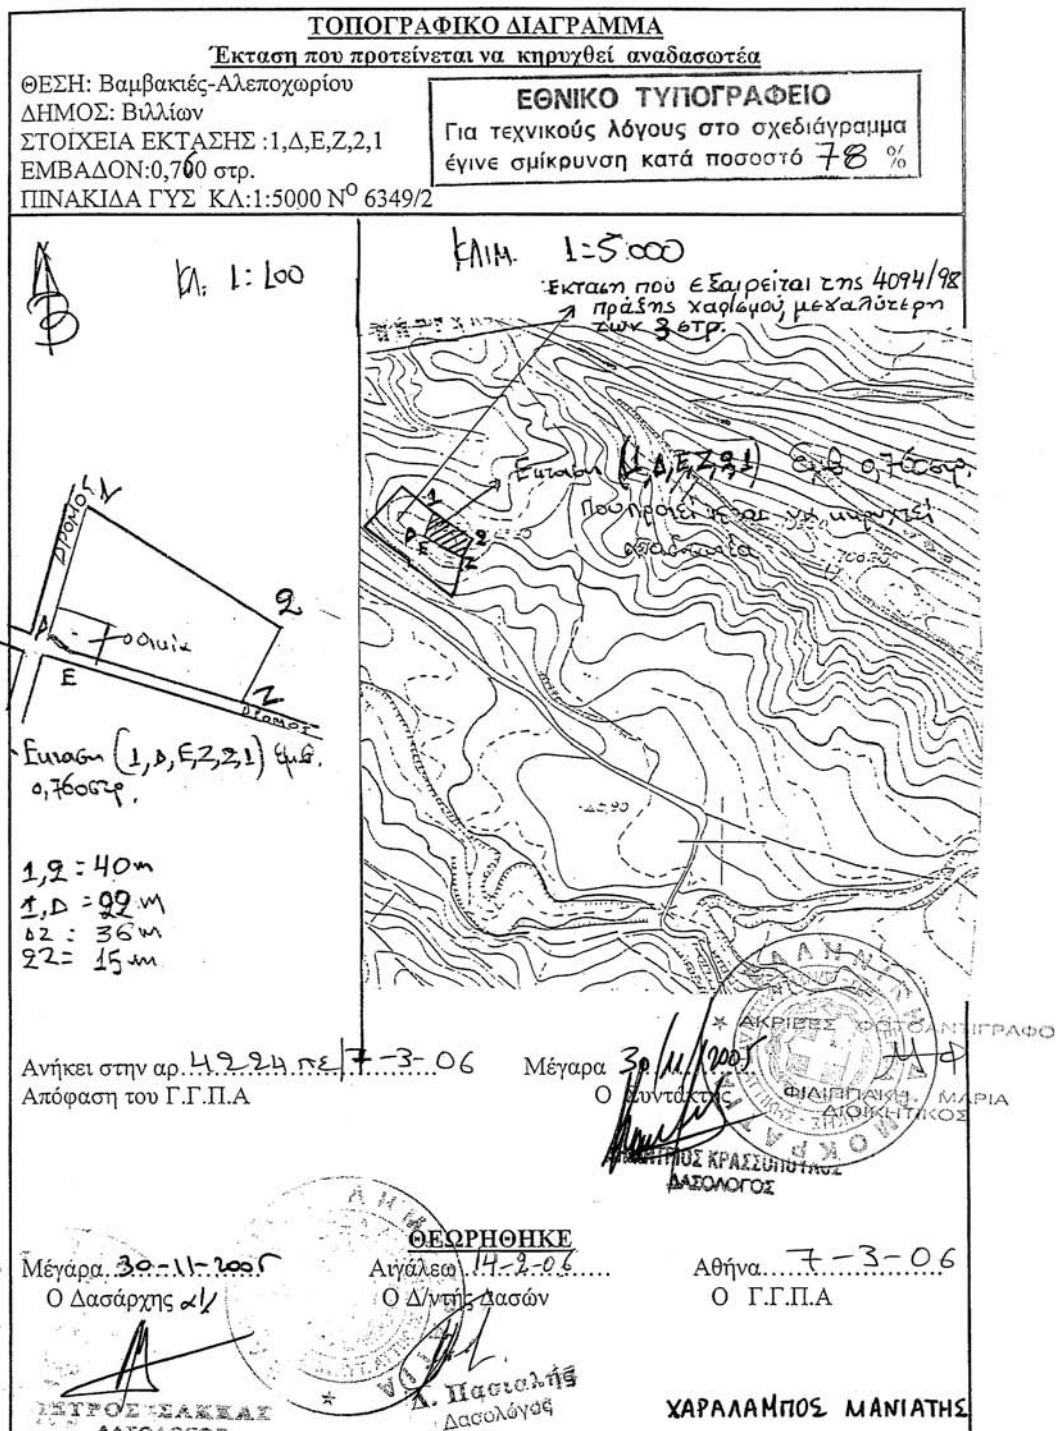

04002152003060008

ΑΠΟ ΤΟ ΕΘΝΙΚΟ ΤΥΠΟΓΡΑΦΕΙΟ

ΚΑΠΟΔΙΣΤΡΙΟΥ 34 * ΑΘΗΝΑ 104 32 * ΤΗΛ. 210 52 79 000 * FAX 210 52 21 004
ΗΛΕΚΤΡΟΝΙΚΗ ΔΙΕΥΘΥΝΣΗ: <http://www.et.gr> - e-mail: webmaster@et.gr