



ΕΦΗΜΕΡΙΣ ΤΗΣ ΚΥΒΕΡΝΗΣΕΩΣ

ΤΗΣ ΕΛΛΗΝΙΚΗΣ ΔΗΜΟΚΡΑΤΙΑΣ

ΤΕΥΧΟΣ ΤΕΤΑΡΤΟ

Αρ. Φύλλου 294

12 Απριλίου 2006

ΠΕΡΙΕΧΟΜΕΝΑ

ΑΠΟΦΑΣΕΙΣ

- Αναγκαστική απαλλοτρίωση ακινήτων για την κατασκευή του έργου «Παράκαμψη Λάρισας τμήμα από Ε.Ο. Λαρίσης - Κοζάνης έως Γ' γέφυρα Πηνειού (γέφυρα Νέας Σμύρνης)»..... 1
- Επικύρωση Καθορισμού Οριογραμμών Τμήματος του Ρέματος εκατέρωθεν της ιδιοκτησίας Κων/νας Μανιάτη σε περιοχή εντός ορίων οικισμού Καρδάρα του Δ/Δ/ Καρδαρά Δήμου Λεβιδίου του Νομού Αρκαδίας..... 2
- Επικύρωση Καθορισμού Οριογραμμών ρεμάτων «Μπαλαμπάνα» στο Δ.Δ. Ασέας και «Βαθύρεμα» στο Δ.Δ. Αραχαμιτών του Δήμου Βαλτετσίου του Νομού Αρκαδίας..... 3

ΑΠΟΦΑΣΕΙΣ

- Αριθ. 1375/Τκ (1)
Αναγκαστική απαλλοτρίωση ακινήτων για την κατασκευή του έργου «Παράκαμψη Λάρισας τμήμα από Ε.Ο. Λαρίσης - Κοζάνης έως Γ' γέφυρα Πηνειού (γέφυρα Νέας Σμύρνης)».

Ο ΓΕΝΙΚΟΣ ΓΡΑΜΜΑΤΕΑΣ ΠΕΡΙΦΕΡΕΙΑΣ ΘΕΣΣΑΛΙΑΣ

Εχοντας υπόψη:

1. Τις διατάξεις του ν. 2882/2001 (ΦΕΚ 17/16.2.2001, τ. Α') «Κώδικας Αναγκαστικών Απαλλοτριώσεων Ακινήτων» όπως ισχύουν.
2. Τον ν. 2985/2002 (ΦΕΚ 18/4.2.2002 τ. Α') «Προσαρμογή των διατάξεων του Κώδικα Αναγκαστικών Απαλλοτριώσεων στο Σύνταγμα».
3. Τον ν. 2990/2002 (ΦΕΚ 30/21.2.2002 τ. Α') «Κύρωση της από 21 Δεκεμβρίου 2001 πράξης Νομοθετικού περιεχομένου - Αρμοδιότητα δικαστηρίων σε υποθέσεις αναγκαστικών απαλλοτριώσεων, φορολογικές και τελωνειακές ρυθμίσεις».
4. Την υπ' αριθμ. 105245/13.9.2001 του ΥΠΕΧΩΔΕ / Γενικής Διεύθυνσης Περιβάλλοντος / Ειδικής Υπηρεσίας Περιβάλλοντος απόφαση προέγκρισης χωροθέτησης του έργου «Ολοκλήρωση Δακτυλίου Πόλεως Λάρισας».

5. Την υπ' αριθμ. 82973/2.12.2002 κοινή υπουργική απόφαση των Υπουργείων ΠΕΧΩΔΕ, Γεωργίας και Πολιτισμού, με την οποία εγκρίθηκαν οι περιβαλλοντικοί όροι του έργου «Ολοκλήρωση Δακτυλίου Πόλεως Λάρισας».

6. Το υπ' αριθμ. 1170/Τσ/20.3.2006 έγγραφο της Δ/νσης Δημοσίων Έργων, Τμήμα Οδικής Κυκλοφορίας και Τοπογραφίσεων Περιφέρειας Θεσσαλίας, από το οποίο προκύπτει:

α) η τοιχοκόλληση της ανακοίνωσης κήρυξης της απαλλοτρίωσης στο Δήμο Λάρισας,

β) η δημοσίευση της ανακοίνωσης για την απαλλοτρίωση στην εφημερίδα «ΗΜΕΡΗΣΙΟΣ ΚΗΡΥΚΑΣ» σε εφαρμογή του άρθρου 3 παρ. 5 του ν. 2882/2001, και

γ) ότι η εν λόγω απαλλοτρίωση θα βαρύνει τις πιστώσεις του σχετικού ενάριθμου έργου 2005ΕΠ00630005 της ΣΑΕΠ 0063.

7. Το υπ' αριθμ. 651/29.3.2006 έγγραφο της Κτηματικής Υπηρεσίας Ν. Λάρισας, με το οποίο εισηγείται την κήρυξη της εν λόγω απαλλοτρίωσης κατά τις διατάξεις της παρ. 1 του άρθρου 1 του ν. 2882/2001, αποφασίζουμε:

Κηρύσσουμε την αναγκαστική απαλλοτρίωση για λόγους δημόσιας ωφέλειας και ειδικότερα για την κατασκευή του έργου «Παράκαμψη Λάρισας τμήμα από Ε.Ο. Λαρίσης - Κοζάνης έως Γ' γέφυρα Πηνειού (γέφυρα Νέας Σμύρνης)», έκτασης συνολικού εμβαδού 95.836 τ.μ. που βρίσκεται στο Ν. Λάρισας και εικονίζεται με κλίμακα 1:500 στα από Σεπτέμβριος 2005 κτηματολογικά διαγράμματα και στον αντίστοιχο κτηματολογικό πίνακα της Δ/νσης Δημοσίων Έργων Περιφέρειας Θεσσαλίας, τα οποία έχουν συνταχθεί από τον Τοπογράφο Μηχανικό Ζ. Γκόλια των αναδόχων μελετητών «ΔΗΜΟΣ - ΘΕΝΗΣ ΧΑΤΖΗΣ - DELCO Ε.Π.Ε. - ΓΕΩΓΝΩΣΗ Α.Ε. και έχουν εγκριθεί από τη ΔΜΕΟ στις 7.3.2006.

Στην έκταση που απαλλοτριώνεται προβάλλουν δικαιώματα κυριότητας οι:

- 1) Τσούρη Ελένη,
- 2) Αφοί Μακρυγιάννη,
- 3) Αναστασίου Φανή κ.λ.π.

Στην έκταση που απαλλοτριώνεται δεν περιλαμβάνονται εκτάσεις που να ανήκουν στο Δημόσιο.

Η απαλλοτρίωση κηρύσσεται υπέρ του Δημοσίου και με εκτιμώμενη δαπάνη 1.300.000 € που θα αντιμετωπισθεί από τις πιστώσεις της ΣΑΕΠ 0063 με εναρ. έργου 2005ΕΠ00630005, σε συνδυασμό με τις διατάξεις του ν. 653/1977 όπως ισχύουν.

Η απόφαση αυτή να δημοσιευθεί στην Εφημερίδα της Κυβερνήσεως.

Λάρισα, 30 Μαρτίου 2006

Ο Γενικός Γραμματέας Περιφέρειας
ΦΩΤΙΟΣ ΓΚΟΥΠΑΣ

Αριθ. 3473

(2)

Επικύρωση Καθορισμού Οριογραμμών Τμήματος του Ρέματος εκατέρωθεν της ιδιοκτησίας Κων/νας Μανιάτη σε περιοχή εντός ορίων οικισμού Καρδάρα του Δ/Δ Καρδαρά Δήμου Λεβιδίου του Νομού Αρκαδίας.

Η ΓΕΝΙΚΗ ΓΡΑΜΜΑΤΕΑΣ ΠΕΡΙΦΕΡΕΙΑΣ
ΠΕΛΟΠΟΝΝΗΣΟΥ

Έχοντας υπόψη τις ακόλουθες διατάξεις, και λοιπά έγγραφα:

1. Τον ν. 2853/16.7.1922 «περί υδραυλικών εν γένει έργων και αστυνομέυσεως των Δημοσίων Υδάτων».

2. Το άρθρο 6 της υπ' αριθμ. 3046/304/3.2.1989 απόφασης του Υπουργού ΠΕ.ΧΩ.Δ.Ε. «Έγκριση Κτιριοδομικού Κανονισμού».

3. Το άρθρο 5 του ν. 3010/25.4.2002 (Α' 91).

4. Την υπ' αριθμ. 3841/31.8.2005 απόφαση Νομάρχη Αρκαδίας της Ν.Α. Αρκαδίας (Α.Π. ΠΕ.Χ.Ω.: 3473/12.9.2005), περί καθορισμού των οριογραμμών τμήματος του ρέματος εκατέρωθεν της ιδιοκτησίας Μανιάτη Κων/νας

σε περιοχή εντός ορίων οικισμού Καρδάρα του Δ/Δ Καρδάρα Δήμου Λεβιδίου Νομού Αρκαδίας.


5. Το Τοπογραφικό και Υψομετρικό Διάγραμμα Οριοθέτησης [Αριθμός Σχεδίου: (01), κλίμακα 1:500] συνταχθέν από την ΧΩΡΟΒΑΤΗΣ Α.Ε., το οποίο ελέγχθηκε και θεωρήθηκε από την Δ/ση Υποδομών Ν.Α. Αρκαδίας και υπεβλήθη στην υπηρεσία μας σε τρία αντίγραφα, συνημμένα στην υπ' αριθμ. 3841/31.8.2005 απόφαση Νομάρχη Αρκαδίας, αποφασίζει:


Την επικύρωση των οριστικών οριογραμμών Τμήματος του Ρέματος εκατέρωθεν της ιδιοκτησίας Κων/νας Μανιάτη σε περιοχή εντός ορίων οικισμού Καρδαρά του Δ/Δ Καρδαρά Δήμου Λεβιδίου Νομού Αρκαδίας, οι οποίες καθορίσθηκαν με την υπ' αριθμ. 3841/31.8.2005 απόφαση Νομάρχη Αρκαδίας, σύμφωνα με τον πίνακα συντεταγμένων των οριογραμμών όπως αυτές αναγράφονται στο Τοπογραφικό και Υψομετρικό Διάγραμμα Οριοθέτησης [Αριθμός Σχεδίου: (01), κλίμακα 1:500] το οποίο συνέταξε η τεχνική εταιρία μελετών ΧΩΡΟΒΑΤΗΣ Α.Ε. και το οποίο συνοδεύει αναπόσπαστα την παρούσα απόφαση.

Η απόφαση αυτή μαζί με το συνημμένο Τοπογραφικό και Υψομετρικό Διάγραμμα Οριοθέτησης να δημοσιευθούν στην Εφημερίδα της Κυβερνήσεως.

Τρίπολη, 15 Μαρτίου 2006

Η Γενική Γραμματέας Περιφέρειας
ΑΓΓΕΛΑ ΑΒΟΥΡΗ

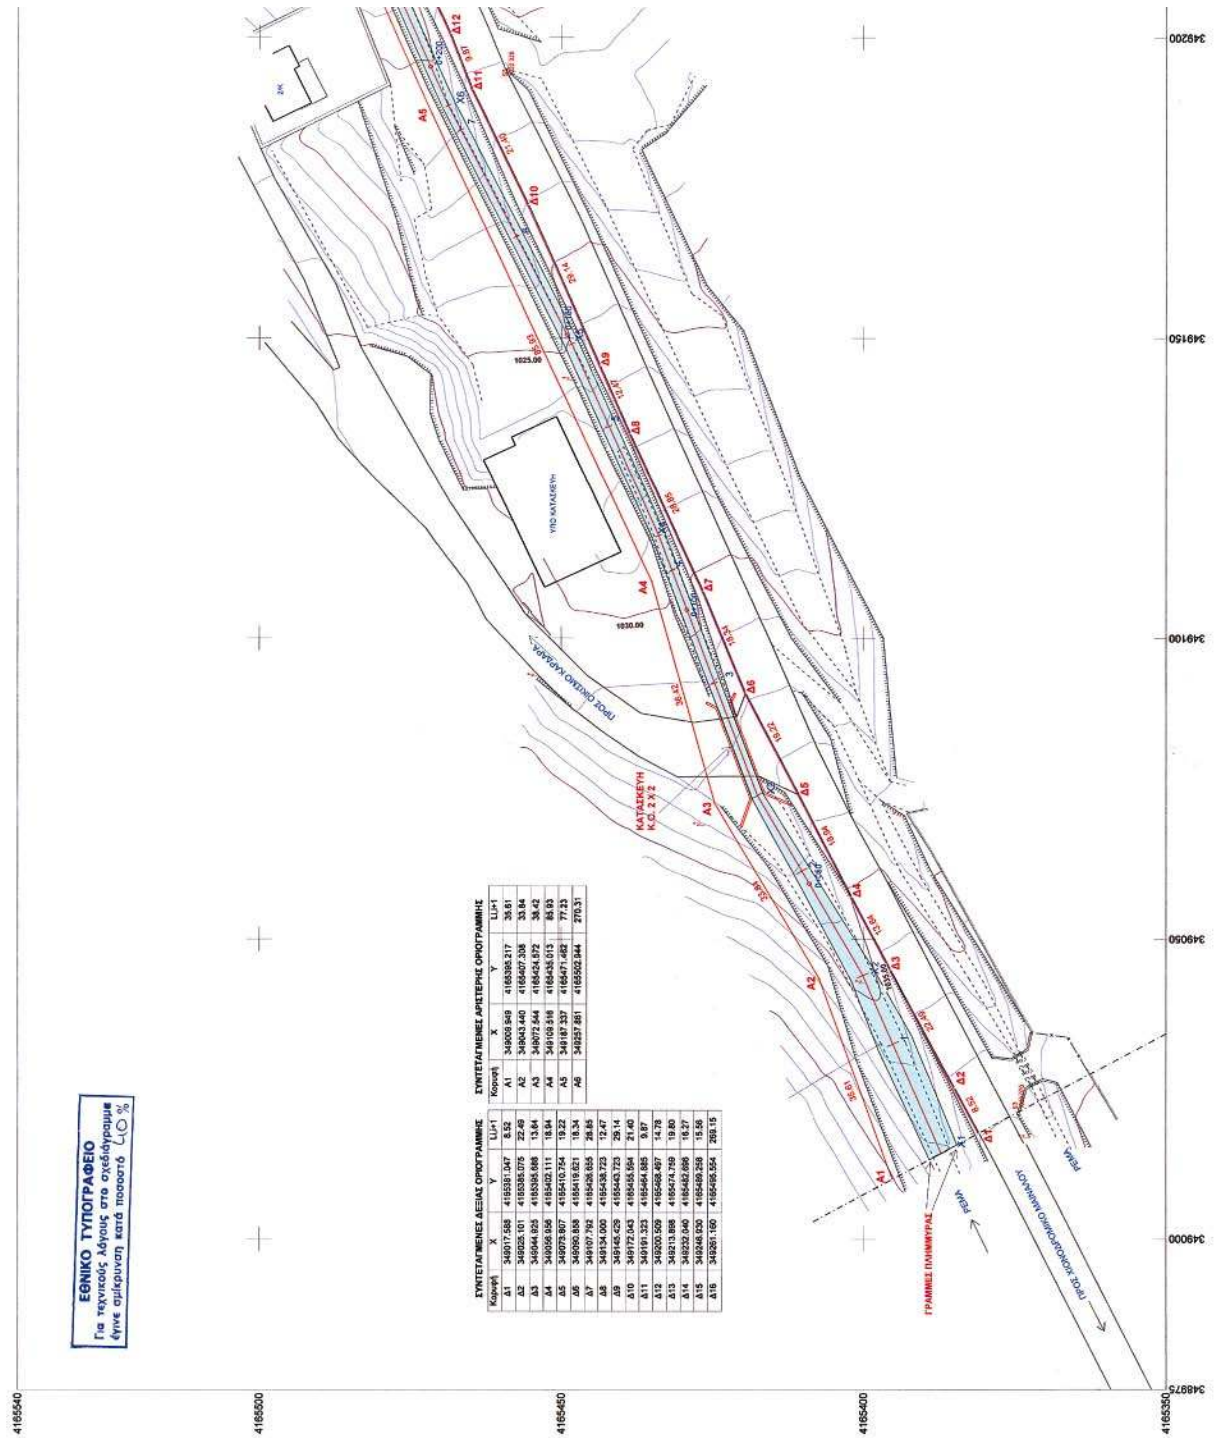

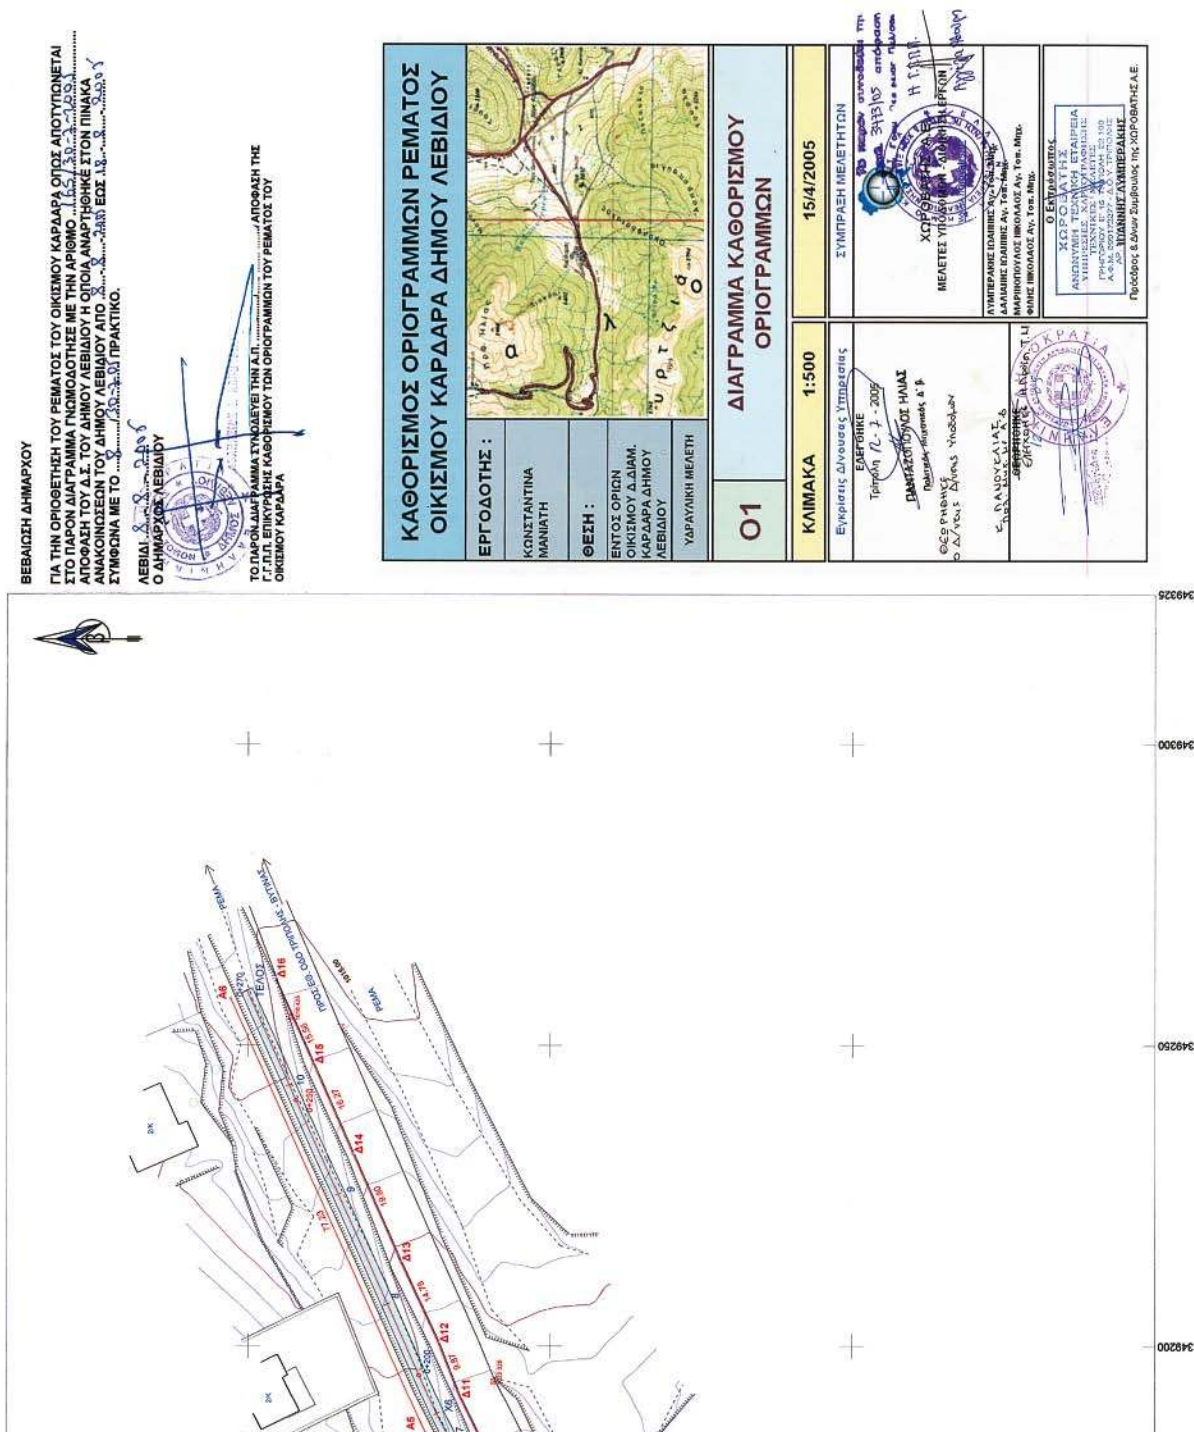

Αριθ. 885

(3)

Επικύρωση Καθορισμού Οριογραμμών ρεμάτων «Μπαλαμπάνα» στο Δ.Δ. Ασέας και «Βαθύρεμα» στο Δ.Δ. Αραχαμιτών του Δήμου Βαλτετσίου του Νομού Αρκαδίας.

Η ΓΕΝΙΚΗ ΓΡΑΜΜΑΤΕΑΣ ΠΕΡΙΦΕΡΕΙΑΣ
ΠΕΛΟΠΟΝΝΗΣΟΥ

Έχοντας υπόψη τις ακόλουθες διατάξεις, και λοιπά έγγραφα:

1. Τον ν. 2853/16.7.1922 «περί υδραυλικών εν γένει έργων και αστυνομεύσεως των Δημοσίων Υδάτων».

2. Το άρθρο 6 της υπ' αριθμ. 3046/304/3.2.1989 απόφασης του Υπουργού ΠΕ.ΧΩ.ΔΕ. «Έγκριση Κτιριοδομικού Κανονισμού».

3. Το άρθρο 5 του ν. 3010/25.4.2002 (Α' 91).

4. Τις από τον Μάρτιο 2004 οριζοντιογραφίες (σχ. ΟΡ1 και σχ. ΟΡ2) σε κλίμακα 1:500 που συντάχθηκαν από τον πολιτικό μηχανικό Κων/νο Μανιατάκο και ελέγχθηκαν από τη Δ/ση Τεχνικών Υπηρεσιών της Νομαρχιακής Αυτοδιοίκησης Αρκαδίας, σύμφωνα με τις οποίες καθορίζονται οι οριογραμμές των ρεμάτων «Μπαλαμπάνα» στο Δ.Δ. Ασέας και «Βαθύρεμα» στο Δ.Δ. Αραχαμιτών του Δήμου Βαλτετσίου του Νομού Αρκαδίας.

5. Την υπ' αριθμ. 1179/23.2006 θετική Γνωμοδότηση-Εισήγηση της Δ/σης Τεχνικών Υπηρεσιών της Νομαρχιακής Αυτοδιοίκησης Αρκαδίας επί του καθορισμού των οριογραμμών των ρεμάτων «Μπαλαμπάνα» στο Δ.Δ. Ασέας και «Βαθύρεμα» στο Δ.Δ. Αραχαμιτών του Δήμου Βαλτετσίου του Νομού Αρκαδίας σύμφωνα με τις αμέσως πιο πάνω αναφερόμενες οριζοντιογραφίες, αποφασίζει:

Την επικύρωση των οριογραμμών των ρεμάτων «Μπαλαμπάνα» στο Δ.Δ. Ασέας και «Βαθύρεμα» στο Δ.Δ. Αραχαμιτών του Δήμου Βαλτετσίου του Νομού Αρκαδίας όπως αυτές καθορίζονται στις οριζοντιογραφίες με αριθμό σχεδίου ΟΡ1 και ΟΡ2 αντίστοιχα σε κλίμακα 1:500 οι οποίες συντάχθηκαν από τον πολιτικό μηχανικό Κων/νο Μανιατάκη και ελέγχθηκαν από τη Δ/ση Τεχνικών Υπηρεσιών της Νομαρχιακής Αυτοδιοίκησης Αρκαδίας.

Η απόφαση αυτή μαζί με τις συνημμένες οριζοντιογραφίες καθορισμού των οριογραμμών να δημοσιευθούν στην Εφημερίδα της Κυβερνήσεως.

Τρίπολη, 22 Μαρτίου 2006

Η Γενική Γραμματέας Περιφέρειας
ΑΓΓΕΛΑ ΑΒΟΥΡΗ




ΣΥΝΤΕΤΑΓΜΕΝΕΣ ΣΗΜΕΙΩΝ ΠΟΛΥΓΩΝΙΚΗΣ


1 point	X=-17056.23	Y=18539.34
2 point	X=-17050.05	Y=18524.73
3 point	X=-17036.11	Y=18496.81
4 point	X=-17027.42	Y=18484.70
5 point	X=-17002.22	Y=18459.54
6 point	X=-16986.28	Y=18457.03
7 point	X=-16968.11	Y=18445.96
8 point	X=-16954.03	Y=18431.73
9 point	X=-16940.74	Y=18410.92
10 point	X=-16937.58	Y=18407.24
11 point	X=-16911.89	Y=18406.98
12 point	X=-16922.68	Y=18420.42
14 point	X=-16961.77	Y=18467.70
15 point	X=-17013.30	Y=18514.20
16 point	X=-17023.04	Y=18531.84
17 point	X=-17036.63	Y=18546.87

ΤΟ ΠΡΟΒΟΛΙΚΟ ΣΥΣΤΗΜΑ ΣΥΝΤΕΤΑΓΜΕΝΩΝ
ΕΙΝΑΙ HATT

ΚΕΝΤΡΟ Φ.Χ 1 : 100.000
ΣΠΑΡΤΗ - ΒΑΛΤΕΤΣΙ

$\varphi = 37^{\circ} 15'$
 $\lambda = -10^{\circ} 15'$

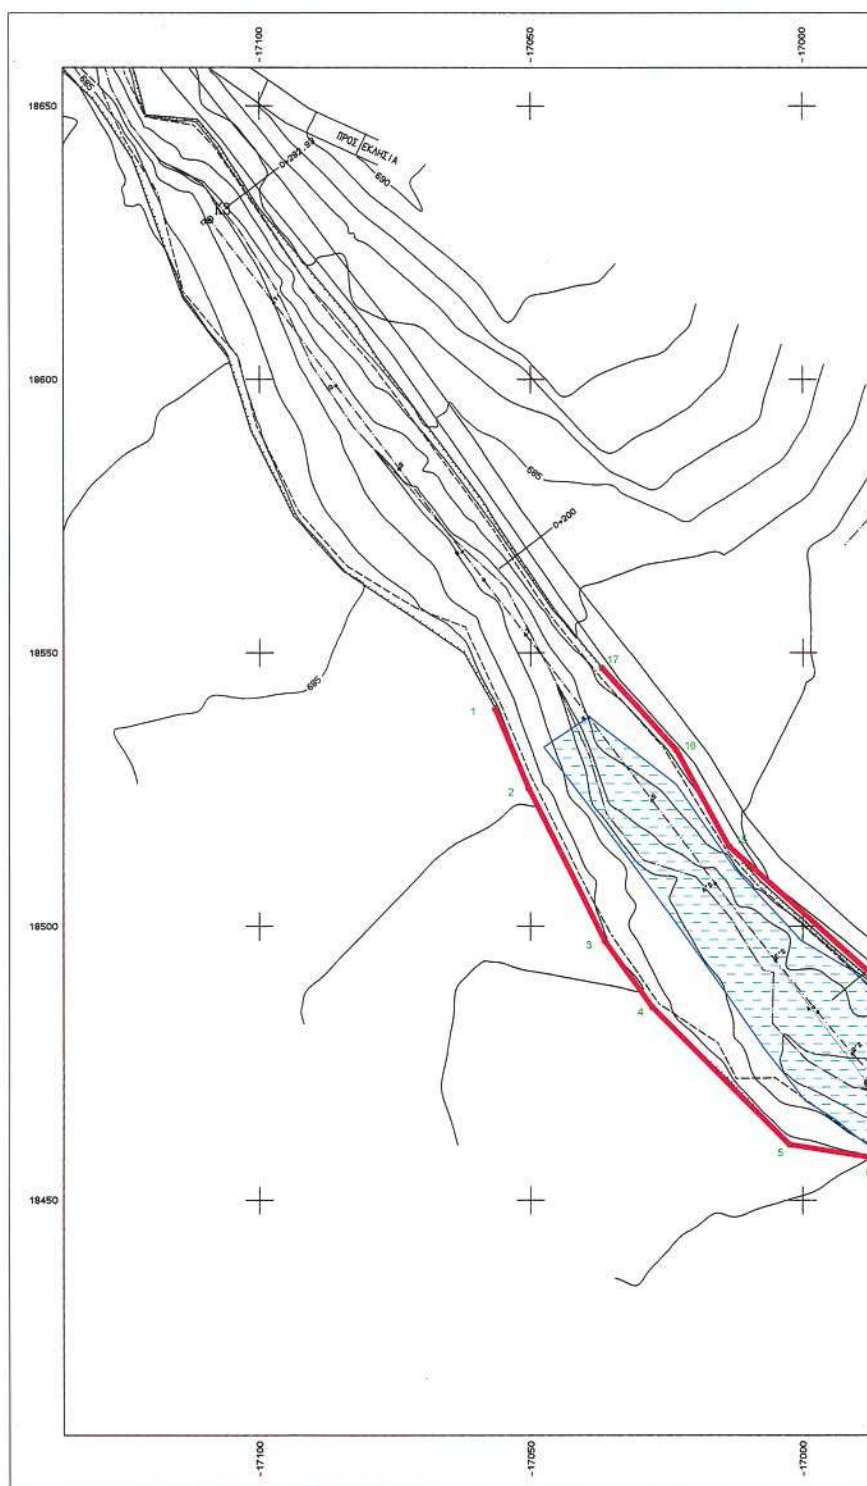

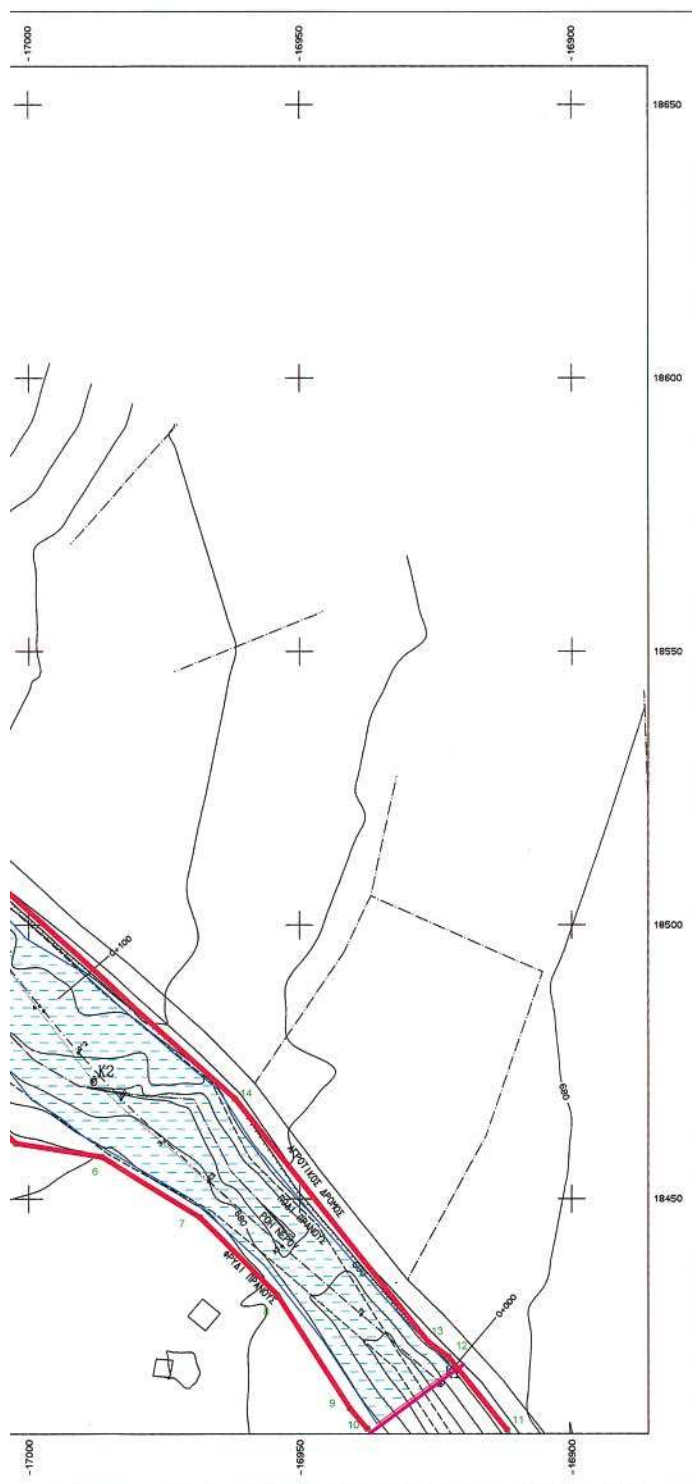

ΥΔΡΑΥΛΙΚΗ - ΥΔΡΟΛΟΓΙΚΗ ΜΕΛΕΤΗ ΚΑΙ ΚΑΤΑΣΚΕΥΗ
ΑΝΑΣΧΕΤΙΚΩΝ ΦΡΑΓΜΑΤΩΝ ΣΤΑ ΡΕΜΑΤΑ ΜΠΑΛΑΜΠΑΝΑ
(ΠΑΡΑΠΟΤΑΜΟΣ ΑΛΦΕΙΟΥ) ΤΟΥ Δ. Δ. ΑΣΣΑΣ ΚΑΙ ΒΑΘΥΡΕΜΑ
ΤΟΥ Δ. Δ. ΑΡΑΧΑΜΙΤΩΝ

ΟΡΙΖΟΝΤΙΟΓΡΑΦΙΑ 1ου ΑΝΑΣΧΕΤΙΚΟΥ ΒΑΘΜΟΥ
ΟΡΙΘΕΤΗΣΗ ΥΔΡΟΡΕΥΜΑΤΟΣ ΜΠΑΛΑΜΠΑΝΑ
ΣΤΗΝ ΘΕΣΗ ΤΟΥ 1ου ΑΝΑΣΧΕΤΙΚΟΥ ΒΑΘΜΟΥ

ΣΧΕΔΙΟ ΟΡ - 1

ΚΛΙΜΑΚΑ
1:500

ΜΕΛΕΤΗΤΗΣ
ΜΑΝΙΑΤΑΚΟΣ ΚΩΝΣΤΑΝΤΙΝΟΣ
ΠΟΛΙΤΙΚΟΣ ΜΗΧΑΝΙΚΟΣ


ΠΟΙΟΤΙΚΟΣ ΕΛΕΓΧΟΣ

ΜΑΡΤΙΟΣ 2004

ΔΙΕΥΘΥΝΣΗ ΤΕΧΝΙΚΩΝ ΥΠΗΡΕΣΙΩΝ	ΤΡΟΠΗ 9/11/03	Ο. ΜΗΧΑΝΙΚΟΣ	ΓΕΩΡΓΙΟΣ ΚΩΝΣΤΑΝΤΙΝΟΣ ΠΟΛΙΤΙΚΟΣ ΜΗΧΑΝΙΚΟΣ
ΤΜΗΜΑ ΜΕΛΕΤΩΝ	ΤΡΟΠΗ 9/11/03	Θ. ΠΡΟΙΕΤΑΜΕΝΟΣ ΤΜΗΜΑΤΟΣ ΜΕΛΕΤΩΝ	Δ. Α. Ν. ΣΑΓΓΗΣ Π.Ο.Λ. ΜΗΧΑΝΙΚΟΣ
	ΤΡΟΠΗ 9/11/03	Ο. ΔΑΤΗΣ ΤΕΧΝΙΚΩΝ ΥΠΗΡΕΣΙΩΝ	ΚΩΝΣΤΑΝΤΙΝΟΣ ΠΑΝΟΥΚΛΑΣ ΠΟΛΙΤΙΚΟΣ ΜΗΧΑΝΙΚΟΣ

ΥΠΟΜΝΗΜΑ

- ΟΡΙΑ ΥΔΡΟΦΕΥΜΑΤΟΣ (ΠΟΛΥΓΩΝΙΚΗ ΟΡΙΟΘΕΤΗΣΗ)
- ΟΡΙΑ ΛΕΚΑΝΗΣ ΚΑΤΑΚΛΙΣΗΣ (ΤΑΜΙΕΥΤΗΡΑ)
- ΔΙΑΦΡΑΓΜΑ ΑΝΑΣΧΕΤΙΚΟΥ ΒΑΘΜΟΥ
- ΛΕΚΑΝΗ ΚΑΤΑΚΛΙΣΗΣ (ΤΑΜΙΕΥΤΗΡΑΣ)
- ΣΗΜΕΙΟ ΠΟΛΥΓΩΝΙΚΗΣ ΟΡΙΟΘΕΤΗΣΗΣ

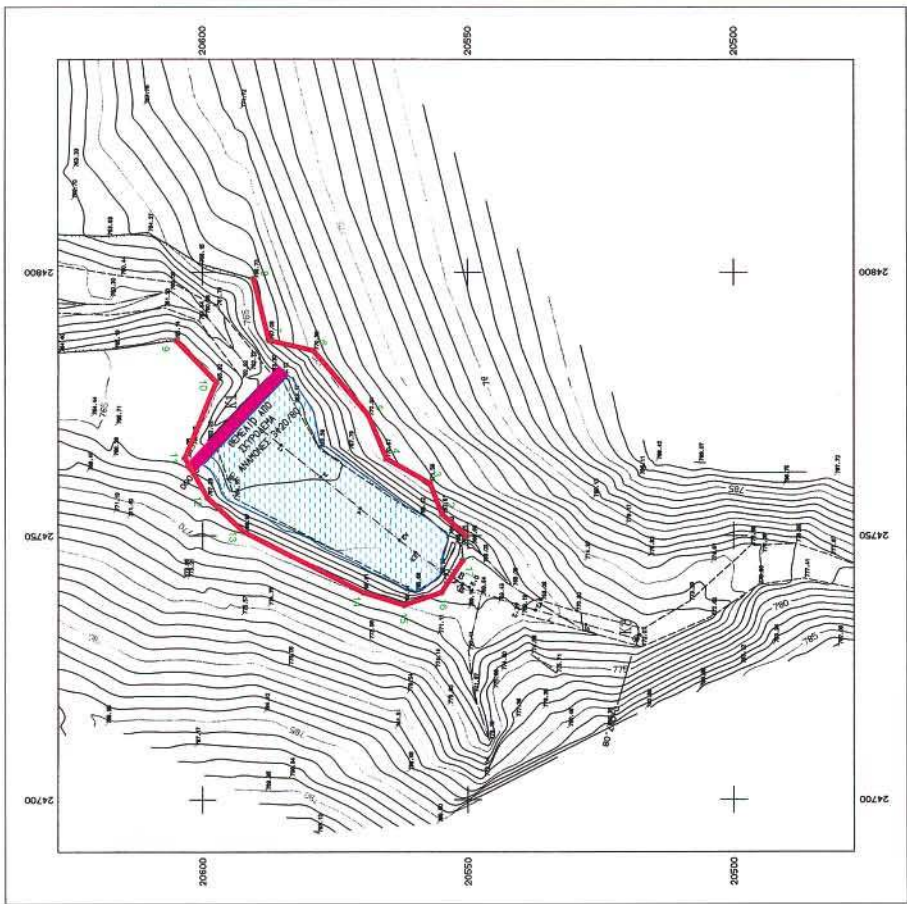

ΕΘΝΙΚΟ ΤΥΠΟΓΡΑΦΕΙΟ
Για τεχνικούς λόγους στο σχεδιάγραμμα
δενε αναφέρεται κατά ποσότητα 1:50

ΣΥΝΤΕΤΑΓΜΕΝΕΣ ΣΗΜΕΙΩΝ ΠΟΛΥΓΩΝΙΚΗΣ

- 1 point X=24750.27 Y=20550.10
- 2 point X=24754.38 Y=20554.79
- 3 point X=24760.18 Y=20557.02
- 4 point X=24764.87 Y=20565.28
- 5 point X=24773.06 Y=20568.72
- 6 point X=24785.23 Y=20579.01
- 7 point X=24787.16 Y=20587.47
- 8 point X=24798.73 Y=20590.32
- 9 point X=24787.18 Y=20604.94
- 10 point X=24779.26 Y=20597.38
- 11 point X=24764.94 Y=20603.31
- 12 point X=24757.51 Y=20599.06
- 13 point X=24751.04 Y=20592.20
- 14 point X=24739.48 Y=20569.67
- 15 point X=24737.06 Y=20561.92
- 16 point X=24739.48 Y=20554.89
- 17 point X=24745.62 Y=20550.93

ΤΟ ΠΡΟΒΟΛΙΚΟ ΣΥΣΤΗΜΑ ΣΥΝΤΕΤΑΓΜΕΝΩΝ
ΕΙΝΑΙ ΗΑΤΤ

ΚΕΝΤΡΟ Φ.Χ.1 : 100.000
ΣΤΑΡΤΗ - ΒΑΛΤΕΤΖΙ
 $\varphi = 37^{\circ} 15'$
 $\lambda = 10^{\circ} 15'$

Το παρόν υποβάλλεται με αριθ. 5085/19-04-2004 στον Υπουργό Περιφέρειας	
ΥΔΡΑΥΛΙΚΗ - ΥΔΡΟΛΟΓΙΚΗ ΜΕΛΕΤΗ ΓΙΑ ΤΗΝ ΚΑΤΑΣΧΕΥΗ ΑΝΑΣΧΕΤΙΚΩΝ ΦΡΑΓΜΑΤΩΝ ΣΤΑ ΡΕΜΑΤΑ ΜΠΑΛΑΜΠΑΝΑ (ΠΑΡΑΠΟΤΑΜΟΣ ΑΛΦΕΙΟΥ) ΤΟΥ Δ. ΑΣΕΑΣ ΚΑΙ ΒΑΘΥΡΕΜΑ ΤΟΥ Δ. Δ. ΑΡΑΧΑΜΙΤΩΝ	
ΟΡΙΖΟΝΤΙΟΓΡΑΦΙΑ 2ου ΑΝΑΣΧΕΤΙΚΟΥ ΒΑΘΜΟΥ ΟΡΙΟΘΕΤΗΣΗ ΥΔΡΟΦΕΥΜΑΤΟΣ ΒΑΘΥΡΕΜΑ ΣΤΗΝ ΘΕΣΗ ΤΟΥ 2ου ΑΝΑΣΧΕΤΙΚΟΥ ΒΑΘΜΟΥ ΣΧΕΔΙΟ ΟΡ - 2	ΚΑΙΜΑΚΑ 1:500
ΜΕΛΕΤΗΤΗΣ ΜΑΝΙΑΤΑΚΟΣ ΚΩΝΣΤΑΝΤΙΝΟΣ ΠΟΛΙΤΙΚΟΣ ΜΗΧΑΝΙΚΟΣ	
ΠΟΛΙΤΙΚΟΣ ΕΛΕΓΧΟΣ	
ΔΙΕΥΘΥΝΣΗ ΤΕΧΝΙΚΩΝ ΥΠΗΡΕΣΙΩΝ	ΤΡΟΦΙΜ 11/11/04
ΤΕΧΝΙΚΗ ΜΕΛΕΤΗ	ΤΡΟΦΙΜ 11/11/04
ΜΑΡΤΙΟΣ 2004	
ΓΕΡΤΣΟΣ ΠΡΟΫΠΟΛΟΓΙΣΜΟΣ ΠΕΔΑΓΩΓΕΣ ΜΕΛΕΤΕΣ	Π.Α.Μ.Ε.Α.Γ.Ε. Π.Ε.Δ. ΜΗΧΑΝΙΚΟΣ
ΚΩΝΣΤΑΝΤΙΝΟΣ ΠΑΝΩΝΙΔΗΣ ΠΟΛΙΤΙΚΟΣ ΜΗΧΑΝΙΚΟΣ	



04002941204060008