



ΕΦΗΜΕΡΙΣ ΤΗΣ ΚΥΒΕΡΝΗΣΕΩΣ

ΤΗΣ ΕΛΛΗΝΙΚΗΣ ΔΗΜΟΚΡΑΤΙΑΣ

ΤΕΥΧΟΣ ΤΕΤΑΡΤΟ

Αρ. Φύλλου 316

17 Απριλίου 2006

ΠΕΡΙΕΧΟΜΕΝΑ

ΑΠΟΦΑΣΕΙΣ

- Κήρυξη ως αναδασωτέας έκτασης εμβαδού 103,90 τ.μ.
στη θέση «Αρέντα» περιφέρειας Δ.Δ. Καταβόθρας,
Δήμου Προυσσού, του Ν. Ευρυτανίας..... 1
- Τροποποίηση του εγκεκριμένου ρυμοτομικού σχεδίου
Κοζάνης στην περιοχή «Σκ'ρκα - Άγιος Νικά-
νορας» στο Ο.Τ. 665..... 2
- Εφαρμογή του άρθρου 1 του ν. 653/1977 «Περί υπο-
χρεώσεως των παρόδων ιδιοκτητών για τη
διάνοιξη οδών κ.λ.π.» στον επαρχιακό «ΚΑΤΑΣΚΕΥΗ
ΓΕΦΥΡΑΣ ΣΤΗ ΘΕΣΗ ΧΑΡΑΚΙΑΣ ΣΤΗΝ Ε.Ο
ΠΑΠΑΔΙΑΝΙΚΩΝ ΔΑΙΜΟΝΙΑΣ»..... 3

ΔΙΟΡΘΩΣΕΙΣ ΣΦΑΛΜΑΤΩΝ

- Διόρθωση σφάλματος στην υπ' αριθμ. 3886/22.9.2005
απόφαση Νομάρχη Κεφαλληνίας και Ιθάκης..... 4

ΑΠΟΦΑΣΕΙΣ

- Αριθ. 1370 (1)
Κήρυξη ως αναδασωτέας έκτασης εμβαδού 103,90 τ.μ.
στη θέση «Αρέντα» περιφέρειας Δ.Δ. Καταβόθρας,
Δήμου Προυσσού, του Ν. Ευρυτανίας.

Ο ΓΕΝΙΚΟΣ ΓΡΑΜΜΑΤΕΑΣ ΠΕΡΙΦΕΡΕΙΑΣ ΣΤΕΡΕΑΣ ΕΛΛΑΔΑΣ

Έχοντας υπόψη:

1. Τις διατάξεις των άρθρων 24 παρ. 1 και 117 παρ. 3 του Συντάγματος.
2. Τις διατάξεις του ν. 2503/1997 «Διοίκηση - Οργάνωση - Στελέχωση της Περιφέρειας κ.λ.π.».
3. Τις διατάξεις του ν. 998/1979 «Περί προστασίας των δασών και των δασικών εν γένει εκτάσεων της χώρας», όπως τροποποιήθηκαν με το ν. 3208/2003 και συγκεκριμένα:
 - α) του άρθρου 41 παρ. 1
 - β) του άρθρου 38 παρ. 1
4. Τις διαταγές του Υπουργείου Αγροτικής Ανάπτυξης και Τροφίμων:
 - α) 160417/1180/8.7.1980, β) 182447/3049/24.9.1980.

5. Την υπ' αριθμ. 5440/12.12.2003 (ΦΕΚ 1961/Β/31.12.2003) απόφαση του Γεν. Γραμματέα Περιφέρειας Στερεάς Ελλάδας, που αναφέρεται στη μεταβίβαση δικαιώματος υπογραφής «Με εντολή Γενικού Γραμματέα» στους Προϊσταμένους των Δασικών Υπηρεσιών, όπως τροποποιήθηκε με την υπ' αριθμ. 5306/31.10.2005 όμοια (ΦΕΚ 1562/Β/11.11.2005).

6. Την υπ' αριθμ. 1284/21.3.2006 πρόταση του Δασαρχείου Καρπενησίου, από την οποία προκύπτει ότι η έκταση που αναφέρεται στο θέμα είχε κατά το χρόνο καταστροφής της που έγινε με παράνομη κατάληψη και απομάκρυνση της παρεδάφιας βλάστησης και την κατασκευή κτίσματος, κατά το χρονικό διάστημα «Αύγουστος - Σεπτέμβριος 2005», από τον Θεόδωρο Κοκορώνη του Ιωάννη, κατοίκου Αγρινίου, Δασικό χαρακτήρα κατά την έννοια του άρθρου 3 παρ. 3 του ν. 998/1979, όπως τροποποιήθηκε με το ν. 3208/2003, αποτελεί δε τμήμα ευρύτερης περιοχής η οποία ανήκει στην ψευδαλπική ζώνη και ως εκ τούτου επιβάλλεται η κήρυξή της ως αναδασωτέας.

7. Την υπ' αριθμ. 704/27.3.2005 αναφορά και σύμφωνη γνώμη της Διεύθυνσης Δασών Ν. Ευρυτανίας, αποφασίζουμε:

Κηρύσσουμε αναδασωτέα, τη δημόσια δασική έκταση, εμβαδού 103,90 τ.μ. στη θέση «Αρέντα» περιφέρειας Δ.Δ. Καταβόθρας, Δήμου Προυσσού, με σκοπό, αφενός μεν τη διατήρηση του δασικού της χαρακτήρα, ώστε να αποκλειστεί η διάθεσή της για άλλο προορισμό, αφετέρου δε την επαναδημιουργία της δασικής βλάστησης με φυσική αναγέννηση.

Προσδιορίζεται από τα στοιχεία: Α-Μ-Δ-Γ-Ε-Ζ-Η-Θ-Α όπως φαίνεται στο συνημμένο διάγραμμα το οποίο αποτελεί αναπόσπαστο μέρος της αποφάσεως αυτής και έχει όρια:

Ανατολικά: Με δημόσια έκταση δασικού χαρακτήρα.

Δυτικά: Με αναδασωτέα έκταση (αριθ. 111/16.1.2002 απόφαση) και υπάρχοντα δρόμο.

Βόρεια: Με δημόσια έκταση δασικού χαρακτήρα.

Νότια: Με δημόσια έκταση δασικού χαρακτήρα.

Η απόφαση αυτή ισχύει από της κοινοποίησής της αρμοδίως και προ της δημοσίευσής της στη Εφημερίδα της Κυβερνήσεως (άρθρο 37 ν. 3200/1955).

Επιτρέπεται υποβολή κατ' αυτής αίτησης ακύρωσης στο Σ.τ.Ε. μέσα σε προθεσμία εξήντα (60) ημερών, που αρχίζει από την επομένη της δημοσίευσής της (άρθρο 46 π.δ. 18/1989).

Από τις διατάξεις της απόφασης αυτής δεν προκαλείται δαπάνη σε βάρος του Κρατικού Προϋπολογισμού.


Η απόφαση αυτή να δημοσιευθεί στην Εφημερίδα της Κυβερνήσεως.

Λαμία, 3 Απριλίου 2006

Με εντολή Γενικού Γραμματέα Περιφέρειας
Η Γενική Διεύτρια
ΜΑΡΙΑ ΚΕΜΟΥ - ΡΙΖΟΥ

ΤΟΠΟΓΡΑΦΙΚΟ ΔΙΑΓΡΑΜΜΑ

καταληφθείσας δημόσιας έκτασης δασικού χαρακτήρα στη θέση "Αρέντα" Δ.Δ. Καταβόθρας Ευρυτανίας από τον Κοκορώνη Θεόδωρο του Ιωάννη κατοίκου Αγρινίου.

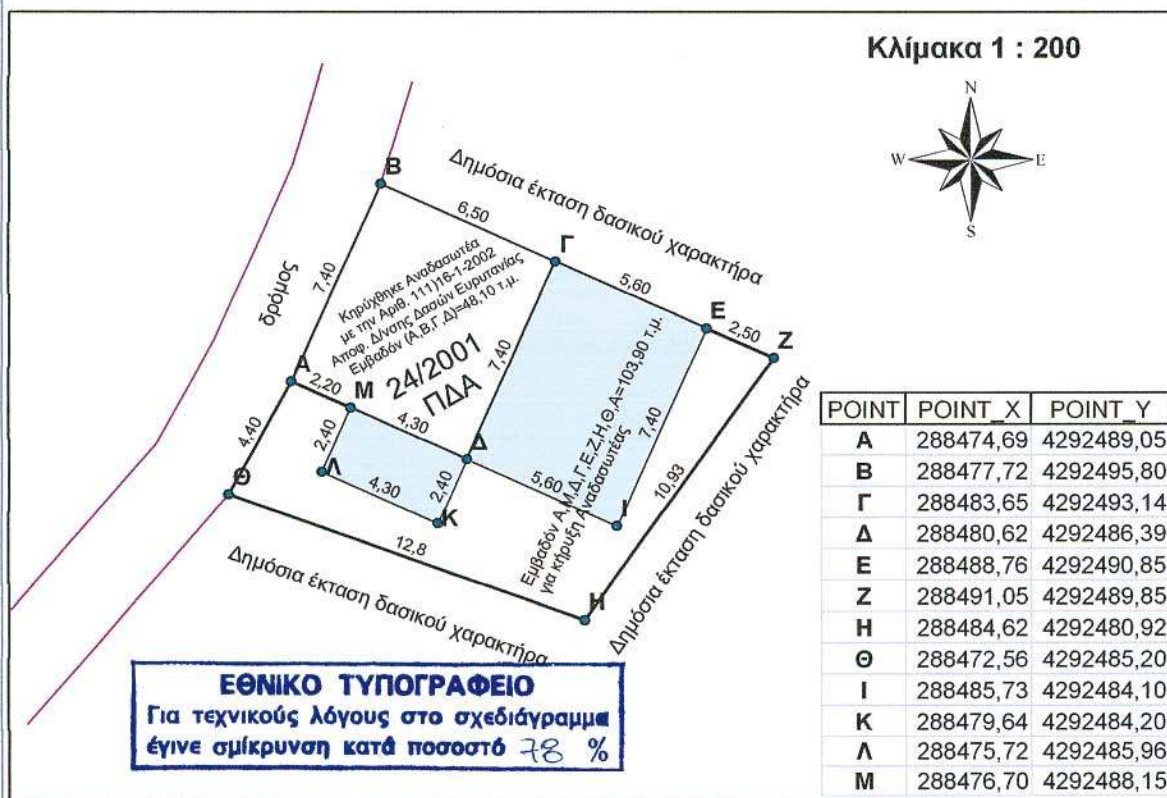

ΑΠΟΣΠΑΣΜΑ ΧΑΡΤΗ ΓΥΣ

KAIMAKA 1 : 50.000

ΥΠΟΜΝΗΜΑ

- Θέση του ΠΔΑ

Ανήκει στην αριθμ.....1330/2006.....
απόφασή μας. ΑΞΙΟΛΟΓΗΘΗΚΕ

ΘΕΩΡΗΘΗΚΕ

Ημερίδα 3... - 4... - 2006

Με εντολή Γενικού Γραμματέα Π. Στ. Ε.

Η Γενική Διευθύντρια Π.Σ.Τ.Ε.

Μαρία Κέμου - Ρίζου

ΕΛΕΓΧΘΗΚΕ

Καρπενήσι 21-3-2006

Ο Δασάρχης Καρπενησίου

Φάκας Ιωάννης
Δασολόγος

Καρπενήσι 21 - 3 - 2006

ΟΙ ΣΥΝΤΑΚΤΕΣ

Καρκάνης Ιωάννης - Μητρολιά Ιωάννα
Δασολόγος Δασοπόνος

Αριθ. 978

(2)

Τροποποίηση του εγκεκριμένου ρυμοτομικού σχεδίου Κοζάνης στην περιοχή «Σκ'ρκα - Άγιος Νικάνορας» στο Ο.Τ.665.

Ο ΝΟΜΑΡΧΗΣ ΚΟΖΑΝΗΣ

Έχοντας υπόψη

1. Τις διατάξεις του ν.δ. 17.7.1923, τα άρθρα 3, 9, 11, 70 περί «σχεδίων πόλεων, κωμών κ.τ.λ.» όπως μεταγενέστερα τροποποιήθηκαν και συμπληρώθηκαν.

2. Το ν. 1337/1983 (ΦΕΚ 33Α'/14.3.1983) περί «επέκτασης των Πολεοδομικών σχεδίων, Οικιστική ανάπτυξη και σχετικές ρυθμίσεις».

3. Το άρθρο 9 και 10 (περί αρμοδιοτήτων) του ν. 3044/2002 (ΦΕΚ 197Α/27.8.2002) για μεταφορά συντελεστή δόμησης και ρυθμίσεων άλλων θεμάτων αρμοδιότητας Υ.ΠΕ.ΧΩ.Δ.Ε.

4. Το ν. 2508/1997 (ΦΕΚ 124Α'/13.6.1997) περί «Βιώσιμης οικιστικής ανάπτυξης των Πόλεων και Οικισμών της χώρας και άλλων διατάξεων».

5. Το π.δ. 22-1/29.1.1929 (ΦΕΚ 32Α') περί «έγκρισης του ρυμοτομικού σχεδίου Πόλεως Κοζάνης».

6. Το από 21.11.1986 π.δ. (ΦΕΚ 321 Δ/22.4.1987) για την «Έγκριση της Πολεοδομικής Μελέτης περιοχής Σκ'ρκα - Άγιος Νικάνορας Κοζάνης (Ν. Κοζάνης)».

7. Την υπ' αριθμ. 1931/2.6.1989 (ΦΕΚ 396Δ/16.6.1989) απόφαση Νομάρχη Κοζάνης για την τροποποίηση ρυμοτομικού σχεδίου περιοχής Σκ'ρκα - Άγιος Νικάνορας Κοζάνης.

8. Την υπ' αριθμ. 3/1989 πράξη Εφαρμογής για την περιοχή «Σκ'ρκα - Άγιος Νικάνορας», η οποία κυρώθηκε με την υπ' αριθμ. 474/24.10.1989 απόφαση Νομάρχη Κοζάνης.

9. Την υπ' αριθμ. 551/2005 απόφαση Δ.Σ. Κοζάνης που γνωμοδοτεί θετικά για την εν λόγω τροποποίηση.

10. Το υπ' αριθμ. 965/11.1.2006 έγγραφο της Δ/σης Πολεοδομίας, Τμήματος Ρυμοτομίας και Σχεδιασμού του Δήμου Κοζάνης στο οποίο αναφέρεται ότι δεν έγινε καμία ένσταση κατά της εν λόγω τροποποίησης, καμιά ιδιοκτησία δεν γίνεται μη άρτια και δεν έχουμε μείωση κοινόχρηστων χώρων.

11. Την υπ' αριθμ. 5/28.2.2006 θετική γνωμοδότηση Συμβουλίου ΠΕ.ΧΩ.ΔΕ. Ν.Α. Κοζάνης που διατυπώθηκε στην 2η Συνεδρίαση, Θέμα 1^ο στις 28.2.2006.

12. α) Το ν. 2218/13.6.1994 (ΦΕΚ 90Α/13.6.1994) περί «ίδρυσης Νομαρχιακής Αυτοδιοίκησης κ.λπ.», όπως συμπληρώθηκε με το ν. 2240/15.9.1994 (ΦΕΚ 153Α/15.9.1994).

β) Την υπ' αριθμ. 19/13.3.1995 (ΦΕΚ 27.4.1995) απόφαση Νομαρχιακού Συμβουλίου.

13. Το γεγονός ότι από τις διατάξεις της απόφασης αυτής δεν προκαλείται δαπάνη σε βάρος του προϋπολογισμού του οικείου Ο.Τ.Α., και επειδή:

α) Με την μετατόπιση των Ο.Γ. και Ρ.Γ. βόρεια του Ο.Τ. 665 όπως αυτή προτείνεται στο συν. τοπογραφικό διάγραμμα, έχουμε διαπλάτυνση της Οδού Αλιόστρατας και ως εκ τούτου διευκόλυνση της κυκλοφορίας και

β) Με τη οποιαδήποτε τροποποίηση δεν επιτρέπεται να επέρχεται μείωση κοινόχρηστων χώρων και να θίγονται ιδιοκτησίες, προτείνεται συγχρόνως και μετατόπιση των Ο.Γ. και Ρ.Γ. νοτίως του Ο.Τ. 665 προς το μέρος του πεζοδρόμου, αποφασίζουμε:

Την τροποποίηση του εγκεκριμένου ρυμοτομικού σχεδίου Κοζάνης στην περιοχή «Σκ'ρκα - Άγιος Νικάνορας» στο Ο.Τ. 665 και συγκεκριμένα τη μετατόπιση των Ο.Γ. και Ρ.Γ. στο βόρειο καθώς και στο νότιο τμήμα του Ο.Τ. 665 όπως αυτές (Ο.Γ. και Ρ.Γ.) φαίνονται στο συνημμένο τοπογραφικό διάγραμμα,


Η παρούσα απόφαση και τα τοπογραφικά διαγράμματα που τη συνοδεύουν (κλ: 1:200) θα αναρτηθούν στο κτίριο της Νομαρχίας Κοζάνης, Δ/ση Πολεοδομίας 3ος όροφος, για 15 ημέρες μετά τη δημοσίευση του λεκτικού της απόφασης και του τοπογραφικού διαγράμματος που το συνοδεύει στο ΦΕΚ.

Η ισχύς της παρούσας αρχίζει από τη δημοσίευση στην Εφημερίδα της Κυβερνήσεως.

Η απόφαση αυτή να δημοσιευθεί στην Εφημερίδα της Κυβερνήσεως.

Κοζάνη, 31 Μαρτίου 2006

Ο Νομάρχης
ΙΟΡΔΑΝΗΣ ΑΝΔΡΕΑΔΗΣ

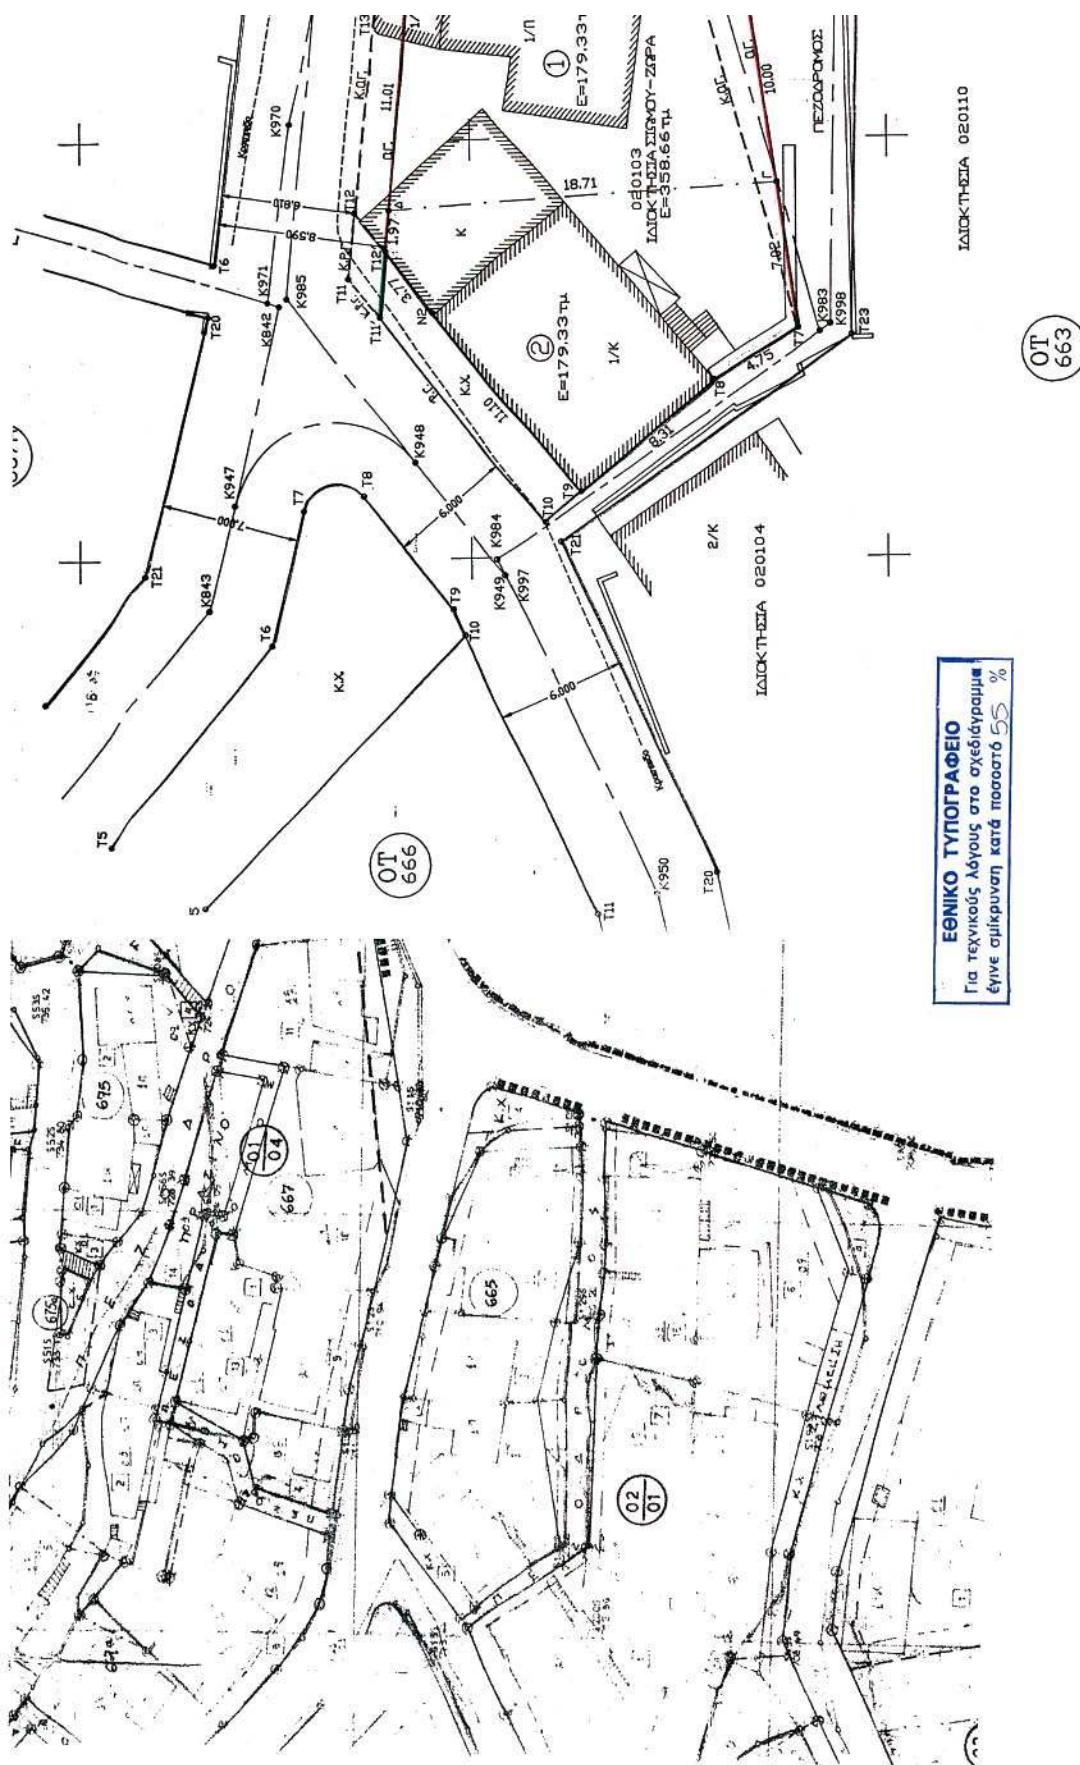

ΑΠΟΣΠΑΣΜΑ ΕΓΓΕΚΡΙΜΕΝΟΥ ΡΥΜΟΤΟΜΙΚΟΥ ΣΧΕΔΙΟΥ
ΠΕΡΙΟΧΗΣ ΣΚ'ΡΚΑ -ΑΓΙΟΣ ΝΙΚΑΝΟΡΑΣ
ΚΛ. 1:500

Αριθ. 1316

(3)

Εφαρμογή του άρθρου 1 του ν. 653/1977 «Περί υποχρεώσεως των παρόδων ιδιοκτητών για τη διάνοιξη οδών κ.λπ.» στον επαρχιακό «ΚΑΤΑΣΚΕΥΗ ΓΕΦΥΡΑΣ ΣΤΗ ΘΕΣΗ ΧΑΡΑΚΙΑΣ ΣΤΗΝ Ε.Ο ΠΑΠΑΔΙΑΝΙΚΩΝ ΔΑΙΜΟΝΙΑΣ».

Ο ΝΟΜΑΡΧΗΣ ΛΑΚΩΝΙΑΣ

Έχοντας υπόψη:

1. Το π.δ. 30/1996 (ΦΕΚ 21 Α/1996) «Κώδικας Νομαρχιακής Αυτοδιοίκησης όπως τροποποιήθηκε, συμπληρώθηκε μεταγενέστερα και ισχύει μέχρι σήμερα».

2. Την υπ' αριθμ. 116/28.11.2001 απόφαση του Νομαρχιακού Συμβουλίου Λακωνίας (ΦΕΚ 1775/31.12.2001) «Τροποποίηση και κωδικοποίηση σε ενιαίο κείμενο του Οργανισμού Εσωτερικής Υπηρεσίας της Νομαρχιακής Αυτοδιοίκησης Λακωνίας».

3. Τις διατάξεις του π.δ. 929/1974 και την παράγραφο 4 του άρθρου 9 του ν. 960/1979 με την οποία μπήκαν σε εφαρμογή νέες διατάξεις απαλλοτριώσεων με επιβάρυνση των παρόδων ιδιοκτητών για τις περιπτώσεις νέων διανοίξεων, διαπλατύνσεων ή βελτιώσεων Εθνικών, Επαρχιακών και Δημοτικών ή Κοινοτικών οδών.

4. Το ν. 653/1977 «Περί υποχρεώσεως των παρόδων ιδιοκτητών για την διάνοιξη οδών κ.λπ.».

5. Την ανάγκη καθορισμού των περιπτώσεων εφαρμογής του άρθρου 1 του ν. 653/1977 σε οδούς όπου προβλέπονται εργασίες βελτιώσεων ή διαπλατύνσεων.

6. Τις διατάξεις των παραγράφων 9 και 10 του άρθρου 62 του ν. 947/1979 «Περί οικιστικών περιοχών».

7. Τη μελέτη που έχει εγκριθεί με την υπ' αριθ. 149 απόφαση που περιέχεται στο υπ' αριθμ. 39/2005 πρακτικό, θέμα 3ο της Νομαρχιακής Επιτροπής Ν.Α. Λακωνίας. (Εγκριση Μελέτης Γέφυρας Χαρακιάς), αποφασίζουμε:

Ορίζουμε για το έργο «ΚΑΤΑΣΚΕΥΗ ΓΕΦΥΡΑΣ ΣΤΗ ΘΕΣΗ ΧΑΡΑΚΙΑΣ ΣΤΗΝ Ε.Ο ΠΑΠΑΔΙΑΝΙΚΩΝ ΔΑΙΜΟΝΙΑΣ» ως βελτιούμενα, διαπλατυνόμενα κ.λπ. τα τμήματα του επαρχιακού δρόμου Παπαδιάνικα - Δαιμονιά για τα οποία έχουν εφαρμογή οι διατάξεις του άρθρου 1 του ν. 653/1977 τα παρακάτω τα τμήματα: από χ.θ. 0+000,00 έως χ.θ. 0+300,00.

Η απόφαση αυτή να δημοσιευθεί στην Εφημερίδα της Κυβερνήσεως.

Σπάρτη, 5 Απριλίου 2006

Ο Νομάρχης
ΚΩΝΣΤΑΝΤΙΝΟΣ ΦΟΥΡΚΑΣ

ΔΙΟΡΘΩΣΕΙΣ ΣΦΑΛΜΑΤΩΝ

(4)

Στην υπ' αριθμ. 3886/22.9.2005 απόφαση Νομάρχη Κεφαλληνίας και Ιθάκης, που δημοσιεύθηκε στο ΦΕΚ 1104/14.10.2005/τ.Δ'), διορθώνεται στην παρ. 2 αυτής, 2ος στίχος από το εσφαλμένο «από 1,40 σε 1,50», στο ορθό «από 1,40 σε 1,55».

(Από τη Νομαρχ. Αυτοδ. Κεφαλληνίας και Ιθάκης)

ΕΘΝΙΚΟ ΤΥΠΟΓΡΑΦΕΙΟ**ΕΦΗΜΕΡΙΔΑ ΤΗΣ ΚΥΒΕΡΝΗΣΕΩΣ****ΠΕΡΙΦΕΡΕΙΑΚΑ ΓΡΑΦΕΙΑ ΠΩΛΗΣΗΣ Φ.Ε.Κ.**

ΘΕΣΣΑΛΟΝΙΚΗ - Βασ. Όλγας 227	(2310) 423 956	ΛΑΡΙΣΑ - Διοικητήριο	(2410) 597449
ΠΕΙΡΑΙΑΣ - Ευριπίδου 63	(210) 413 5228	ΚΕΡΚΥΡΑ - Σαμαρά 13	(26610) 89 122
ΠΑΤΡΑ - Κορίνθου 327	(2610) 638 109		(26610) 89 105
	(2610) 638 110	ΗΡΑΚΛΕΙΟ - Πεδιάδος 2	(2810) 300 781
ΙΩΑΝΝΙΝΑ - Διοικητήριο	(26510) 87215	ΛΕΣΒΟΣ - Πλ.Κωνσταντινουπόλεως 1	(22510) 46 654
ΚΟΜΟΤΗΝΗ - Δημοκρατίας 1	(25310) 22 858		(22510) 47 533

ΤΙΜΗ ΠΩΛΗΣΗΣ ΦΥΛΛΩΝ ΕΦΗΜΕΡΙΔΟΣ ΤΗΣ ΚΥΒΕΡΝΗΣΕΩΣ**Σε έντυπη μορφή:**

- Για τα ΦΕΚ από 1 μέχρι 16 σελίδες σε 1 euro, προσαυξανόμενη κατά 0,20 euro για κάθε επιπλέον οκτασέλιδο ή μέρος αυτού.
- Για τα φωτοαντίγραφα ΦΕΚ σε 0,15 euro ανά σελίδα.

Σε μορφή CD:

Τεύχος	Περίοδος	EURO	Τεύχος	Περίοδος	EURO
Α'	Ετήσιο	150	Αναπτυξιακών Πράξεων	Ετήσιο	50
Α	3μηνιαίο	40	Ν.Π.Δ.Δ.	Ετήσιο	50
Α'	Μηνιαίο	15	Παράρτημα	Ετήσιο	50
Β'	Ετήσιο	300	Εμπορικής και Βιομηχανικής Ιδιοκτησίας	Ετήσιο	100
Β'	3μηνιαίο	80	Ανωτάτου Ειδικού Δικαστηρίου	Ετήσιο	5
Β'	Μηνιαίο	30	Διακηρύξεων Δημοσίων Συμβάσεων	Ετήσιο	200
Γ'	Ετήσιο	50	Διακηρύξεων Δημοσίων Συμβάσεων	Εβδομαδιαίο	5
Δ'	Ετήσιο	220	Α.Ε. & Ε.Π.Ε	Μηνιαίο	100
Δ'	3μηνιαίο	60			

- Η τιμή πώλησης μεμονωμένων Φ.Ε.Κ. σε μορφή cd-rom από εκείνα που διατίθενται σε ηλεκτρονική μορφή και μέχρι 100 σελίδες σε 5 euro προσαυξανόμενη κατά 1 euro ανά 50 σελίδες.
- Η τιμή πώλησης σε μορφή cd-rom δημοσιευμάτων μιας εταιρείας στο τεύχος Α.Ε. και Ε.Π.Ε. σε 5 euro ανά έτος.

ΠΑΡΑΓΓΕΛΙΑ ΚΑΙ ΑΠΟΣΤΟΛΗ Φ.Ε.Κ. : τηλεφωνικά : **210 - 4071010**, fax : **210 - 4071010** internet : <http://www.et.gr>.

ΕΤΗΣΙΕΣ ΣΥΝΔΡΟΜΕΣ Φ.Ε.Κ.

	Σε έντυπη μορφή	Από το Internet
Α' (Νόμοι, Π.Δ., Συμβάσεις κτλ.)	225 €	190 €
Β' (Υπουργικές αποφάσεις κτλ.)	320 €	225 €
Γ' (Διορισμοί, απολύσεις κτλ. Δημ. Υπαλλήλων)	65 €	ΔΩΡΕΑΝ
Δ' (Απαλλοτριώσεις, πολεοδομία κτλ.)	320 €	160 €
Αναπτυξιακών Πράξεων και Συμβάσεων (Τ.Α.Π.Σ.)	160 €	95 €
Ν.Π.Δ.Δ. (Διορισμοί κτλ. προσωπικού Ν.Π.Δ.Δ.)	65 €	ΔΩΡΕΑΝ
Παράρτημα (Προκηρύξεις θέσεων ΔΕΠ κτλ.)	33 €	ΔΩΡΕΑΝ
Δελτίο Εμπορικής και Βιομ/κής Ιδιοκτησίας (Δ.Ε.Β.Ι.)	65 €	33 €
Ανωτάτου Ειδικού Δικαστηρίου (Α.Ε.Δ.)	10 €	ΔΩΡΕΑΝ
Ανωνύμων Εταιρειών & Ε.Π.Ε.	2.250 €	645 €
Διακηρύξεων Δημοσίων Συμβάσεων (Δ.Δ.Σ.)	225 €	95 €
Πρώτο (Α'), Δεύτερο (Β') και Τέταρτο (Δ')	-	450 €

- Το τεύχος του ΑΣΕΠ (έντυπη μορφή) θα αποστέλλεται σε συνδρομητές με την επιβάρυνση των 70 euro, ποσό το οποίο αφορά ταχυδρομικά έξοδα.
- Για την παροχή δικαιώματος ηλεκτρονικής πρόσβασης σε Φ.Ε.Κ. προηγούμενων ετών και συγκεκριμένα στα τεύχη Α', Β', Δ', Αναπτυξιακών Πράξεων & Συμβάσεων, Δελτίο Εμπορικής και Βιομηχανικής Ιδιοκτησίας Διακηρύξεων, Δημοσίων Συμβάσεων και Α.Ε. & Ε.Π.Ε., η τιμή προσαυξάνεται πέραν του ποσού της ετήσιας συνδρομής έτους 2006, κατά 40 euro ανά έτος παλαιότητας και ανά τεύχος.

* Οι συνδρομές του εσωτερικού προπληρώνονται στις ΔΟΥ (το ποσό συνδρομής καταβάλλεται στον κωδικό αριθμό εσόδων ΚΑΕ 2531 και το ποσό υπέρ ΤΑΠΕΤ (5% του ποσού της συνδρομής) στον κωδικό αριθμό εσόδων ΚΑΕ 3512). Το πρωτότυπο αποδεικτικό εισπραχής (διπλότυπο) θα πρέπει να αποστέλλεται ή να κατατίθεται στην αρμόδια Υπηρεσία του Εθνικού Τυπογραφείου.

* Η πληρωμή του υπέρ ΤΑΠΕΤ ποσού που αντιστοιχεί σε συνδρομές, εισπράττεται και από τις ΔΟΥ.

* Οι συνδρομητές του εξωτερικού έχουν τη δυνατότητα λήψης των δημοσιευμάτων μέσω internet, με την καταβολή των αντίστοιχων ποσών συνδρομής και ΤΑΠΕΤ.

* Οι Νομαρχιακές Αυτοδιοικήσεις, οι Δήμοι, οι Κοινότητες ως και οι επιχειρήσεις αυτών πληρώνουν το μισό χρηματικό ποσό της συνδρομής και ολόκληρο το ποσό υπέρ του ΤΑΠΕΤ.

* Η συνδρομή ισχύει για ένα ημερολογιακό έτος. Δεν εγγράφονται συνδρομητές για μικρότερο χρονικό διάστημα.

* Η εγγραφή ή ανανέωση της συνδρομής πραγματοποιείται το αργότερο μέχρι την 31ην Δεκεμβρίου κάθε έτους.

* Αντίγραφα διπλοτύπων, ταχυδρομικές επιταγές και χρηματικά γραμμάτια δεν γίνονται δεκτά.

Πληροφορίες Α.Ε. - Ε.Π.Ε. και λοιπών Φ.Ε.Κ.: 210 527 9000

Φωτοαντίγραφα παλαιών ΦΕΚ - ΒΙΒΛΙΟΘΗΚΗ - ΜΑΡΝΗ 8 - Τηλ. (210)8220885 - 8222924

Δωρεάν διάθεση τεύχους Προκηρύξεων ΑΣΕΠ αποκλειστικά από Μάρνη 8 & Περιφερειακά Γραφεία

Δωρεάν ανάγνωση δημοσιευμάτων τεύχους Α' από την ιστοσελίδα του Εθνικού Τυπογραφείου

Οι υπηρεσίες εξυπηρέτησης των πολιτών λειτουργούν καθημερινά από 08.00' έως 13.00'



04003161704060008

ΑΠΟ ΤΟ ΕΘΝΙΚΟ ΤΥΠΟΓΡΑΦΕΙΟ

ΚΑΠΟΔΙΣΤΡΙΟΥ 34 * ΑΘΗΝΑ 104 32 * ΤΗΛ. 210 52 79 000 * FAX 210 52 21 004
ΗΛΕΚΤΡΟΝΙΚΗ ΔΙΕΥΘΥΝΣΗ: <http://www.et.gr> - e-mail: webmaster@et.gr