



ΕΦΗΜΕΡΙΣ ΤΗΣ ΚΥΒΕΡΝΗΣΕΩΣ

ΤΗΣ ΕΛΛΗΝΙΚΗΣ ΔΗΜΟΚΡΑΤΙΑΣ

ΤΕΥΧΟΣ ΤΕΤΑΡΤΟ

Αρ. Φύλλου 319

18 Απριλίου 2006

ΠΕΡΙΕΧΟΜΕΝΑ

ΑΠΟΦΑΣΕΙΣ

Άρση αναδάσωσης έκτασης 29,290 στρ. στη θέση «Καλογήρου» Δ.Δ. Ευγήρου, Δήμου Απολλώνων Νομού Λευκάδας.....	1
Παραχώρηση λωρίδας σε κοινή χρήση από το υπ' αριθμ. 82 οικόπεδο, που βρίσκεται εντός ορίων οικισμού Λακκιάς του Δήμου Βασιλικών Νομού Θεσσαλονίκης.....	2
Παραχώρηση λωρίδας σε κοινή χρήση από το υπ' αριθμ. 81 οικόπεδο, που βρίσκεται εντός ορίων οικισμού Λακκιάς του Δήμου Βασιλικών Νομού Θεσσαλονίκης.....	3
Τροποποίηση ρυμοτομικού σχεδίου στο Ο.Τ. Γ1846 του εγκεκριμένου σχεδίου της 6ης Π.Ε. του Δήμου Αρτέμιδος.....	4

ΑΠΟΦΑΣΕΙΣ

Αριθ. 137	(1)
Άρση αναδάσωσης έκτασης 29,290 στρ. στη θέση «Καλογήρου» Δ.Δ. Ευγήρου, Δήμου Απολλώνων Νομού Λευκάδας.	

Ο ΓΕΝΙΚΟΣ ΓΡΑΜΜΑΤΕΑΣ ΠΕΡΙΦΕΡΕΙΑΣ ΙΟΝΙΩΝ ΝΗΣΙΩΝ

Έχοντας υπόψη:

1. Τις διατάξεις του άρθρου 7 του ν. 2503/30.5.1997 «Διοίκηση - Οργάνωση - Στελέχωση Περιφέρειας».
2. Τις διατάξεις του άρθρου 24 παρ. 1 και του άρθρου 117 παρ. 3 του Συντάγματος της Χώρας.
3. Τις διατάξεις ν. 998/1979 «περί προστασίας δασών κ.τ.λ.» και ειδικότερα των άρθρων 44, 45, 48 και 58.
4. Τις διατάξεις του άρθρου 1 του ν. 3208/2003 «Προστασία δασικών οικοσυστημάτων, κατάρτιση δασολογίου, ρύθμιση εμπράγματων δικαιωμάτων επί δασών και δασικών εν γένει εκτάσεων και άλλες διατάξεις».
5. Τις διαταγές του Υπουργείου Γεωργίας με αριθμ.: 160417/ 1180/8.7.1980, 182447/3049/24.9.1980 και 1099/26.10.2004.
6. Την υπ' αριθμ. 333/22.2.1983 απόφαση του Νομάρχη Λευκάδας για κήρυξη έκτασης ως αναδασωτέας.
7. Την υπ' αριθμ. 42/12.1.2006 εισήγηση της Διεύθυνσης

Δασών Λευκάδας με την οποία προτείνεται η άρση αναδάσωσης από επιφάνεια είκοσι εννέα στρεμμάτων και διακοσίων ενενήντα χιλιοστών του στρέμματος (29,290 στρ.), αποφασίζουμε:

Αίρουμε την αναδάσωση από επιφάνεια είκοσι εννέα στρεμμάτων και διακοσίων ενενήντα χιλιοστών του στρέμματος (29,290 στρ.), που κηρύχθηκε αναδασωτέα με την υπ' αριθμ. 333/22.2.1983 απόφαση του Νομάρχη Λευκάδας και βρίσκεται στη θέση «Καλογήρου» περιφέρειας Δ.Δ. Ευγήρου, Δήμου Απολλώνων Νομαρχίας Λευκάδας όπως απεικονίζεται στο τοπογραφικό διάγραμμα που συνοδεύει την παραπάνω απόφαση του Νομάρχη Λευκάδας, προκειμένου να αποκατασταθεί η πραγματικότητα με τα νέα δεδομένα (έχει επέλθει η αναδημιουργία νεαρού δάσους ηλικίας πάνω από 15 έτη αείφυλλων πλατύφυλλων. Η διαχείριση της αναδασωθείσας έκτασης συνολικού εμβαδού 29,290 στρ., θα γίνεται σύμφωνα με τις διατάξεις της δασικής νομοθεσίας).

Η απόφαση αυτή να δημοσιευθεί στην Εφημερίδα της Κυβερνήσεως.

Κέρκυρα, 1 Φεβρουαρίου 2006

Ο Γενικός Γραμματέας Περιφέρειας
ΣΩΤΗΡΙΟΣ ΒΟΣΔΟΥ

Αριθ. 1182	(2)
Παραχώρηση λωρίδας σε κοινή χρήση από το υπ' αριθμ. 82 οικόπεδο, που βρίσκεται εντός ορίων οικισμού Λακκιάς του Δήμου Βασιλικών Νομού Θεσσαλονίκης.	

Ο ΓΕΝΙΚΟΣ ΓΡΑΜΜΑΤΕΑΣ ΠΕΡΙΦΕΡΕΙΑΣ ΚΕΝΤΡΙΚΗΣ ΜΑΚΕΔΟΝΙΑΣ

Έχοντας υπόψη:

- 1) Τις διατάξεις του άρθρου 86 του από 14.7.1999 π.δ/τος «Κώδικας βασικής πολεοδομικής νομοθεσίας» (ΦΕΚ 580Δ/1999).
- 2) Τις διατάξεις του ν. 2503/1997 «Διοίκηση, Οργάνωση της Περιφέρειας, ρύθμιση θεμάτων για την Τοπική Αυτοδιοίκηση και άλλες διατάξεις» (ΦΕΚ 107Α/1997).
- 3) Τις διατάξεις του ν. 2831/2000 «Τροποποίηση των διατάξεων του ν. 1577/1985 (Γενικός Οικοδομικός Κανονισμός) και άλλες πολεοδομικές διατάξεις» (ΦΕΚ 140Α/2000) και ειδικότερα του άρθρου 29.

4) Τις διατάξεις της υπ' αριθμ. 5631/26.7.2000 απόφασης του Γενικού Γραμματέα Περιφέρειας Κεντρικής Μακεδονίας και ειδικότερα της παρ. 3.Β.1.του άρθρου 1.

5) Την υπ' αριθμ. 4286/19.10.1987 απόφαση Νομάρχη Θεσσαλονίκης με την οποία έγινε η ένταξη σε κατηγορία και ο καθορισμός ορίων του οικισμού Λακκιάς κοινότητας Βασιλικών Νομού Θεσσαλονίκης με καθορισμό όρων και περιορισμών δόμησης.

6) Την από 7.2.2006 αίτηση του Γεωργίου Δερμεντζή.

7) Την υπ' αριθμ. 8116/2005 δωρεά της συμβολαιογράφου Θεσσαλονίκης Ουρανίας Καραμέρου.

8) Την υπ' αριθμ. 176/12.1.2006 βεβαίωση Δημάρχου Βασιλικών.

9) Την υπ' αριθμ. 41η πράξη/3η συνεδρία/7.3.2006 θετική γνωμοδότηση του Περιφερειακού Σ.Χ.Ο.Π. Κεντρικής Μακεδονίας.

10) Τις διατάξεις του άρθρου 90 του «Κώδικα Νομοθεσίας για την Κυβέρνηση και τα κυβερνητικά όργανα», που κυρώθηκε με το άρθρο πρώτο του π.δ. 63/2005 (ΦΕΚ 98Α').

11) Το γεγονός ότι από τις κανονιστικές διατάξεις της απόφασης αυτής δεν προκαλείται δαπάνη σε βάρος του κρατικού προϋπολογισμού ή του οικείου Ο.Τ.Α., αποφασίζουμε:

Εγκρίνεται η παραχώρηση δύο συνεχόμενων λωρίδων σε κοινή χρήση με στοιχεία Δ.Ε.Ζ.Η.Β.Γ.Δ. πλάτους 8,00 μ από το με αριθ. 82 γήπεδο, που βρίσκεται εντός ορίων οικισμού Λακκιάς του Δήμου Βασιλικών Νομού Θεσσαλονίκης.

Η παραπάνω ρύθμιση φαίνεται στο συνημμένο διάγραμμα .κλίμακας 1:500, θεωρημένο από τη Διευθύντρια της ΔΙΠΕΧΩ Κ.Μ., που συνοδεύει την απόφαση αυτή.

Η ισχύς της απόφασης αρχίζει από τη δημοσίευσή της στην Εφημερίδα της Κυβερνήσεως.

Η απόφαση αυτή και το διάγραμμα που τη συνοδεύει να δημοσιευθούν στην Εφημερίδα της Κυβερνήσεως.

Θεσσαλονίκη, 14 Μαρτίου 2006

Με εντολή Γενικού Γραμματέα Περιφέρειας
Ο Γενικός Διευθυντής
ΣΤΑΜΑΤΗΣ ΤΣΑΚΙΡΗΣ

Αριθ. 1181

(3)

Παραχώρηση λωρίδας σε κοινή χρήση από το υπ' αριθμ. 81 οικόπεδο, που βρίσκεται εντός ορίων οικισμού Λακκιάς του Δήμου Βασιλικών Νομού Θεσσαλονίκης.

Ο ΓΕΝΙΚΟΣ ΓΡΑΜΜΑΤΕΑΣ
ΠΕΡΙΦΕΡΕΙΑΣ ΚΕΝΤΡΙΚΗΣ ΜΑΚΕΔΟΝΙΑΣ

Έχοντας υπόψη:

1) Τις διατάξεις του άρθρου 86 του από 14.7.1999 π.δ/τος «Κώδικας βασικής πολεοδομικής νομοθεσίας» (ΦΕΚ 580Δ/1999).

2) Τις διατάξεις του άρθρου 7 του ν. 2503/1997 «Δι-οίκηση, Οργάνωση της Περιφέρειας, ρύθμιση θεμάτων για την Τοπική Αυτοδιοίκηση και άλλες διατάξεις» (ΦΕΚ 107Α/1997).

3) Τις διατάξεις του ν. 2831/2000 «Τροποποίηση των διατάξεων του ν. 1577/1985 (Γενικός Οικοδομικός Κανονισμός) και άλλες πολεοδομικές διατάξεις» (ΦΕΚ 140Α/2000) και ειδικότερα του άρθρου 29.

4) Τις διατάξεις της υπ' αριθμ. 5631/26.7.2000 απόφασης του Γενικού Γραμματέα Περιφέρειας Κεντρικής Μακεδονίας και ειδικότερα της παρ. 3.Β.1. του άρθρου 1.

5) Την υπ' αριθμ. 4286/19.10.1987 απόφαση Νομάρχη Θεσσαλονίκης με την οποία έγινε η ένταξη σε κατηγορία και ο καθορισμός ορίων του οικισμού Λακκιάς κοινότητας Βασιλικών Νομού Θεσσαλονίκης με καθορισμό όρων και περιορισμών δόμησης.

6) Την από 7.2.2006 αίτηση του Γεωργίου Σακαλή.

7) Την υπ' αριθμ. 3470/2000 δήλωση αποδοχής κληρονομιάς της συμβολαιογράφου Βασιλικών Κυριακής Παπαδοπούλου.

8) Την υπ' αριθμ. 177/12.1.2006 βεβαίωση Δημάρχου Βασιλικών.

9) Την 40η πράξη/3η συνεδρία/7.3.2006 θετική γνωμοδότηση του Περιφερειακού Σ.Χ.Ο.Π. Κεντρικής Μακεδονίας.

10) Τις διατάξεις του άρθρου 90 του «Κώδικα Νομοθεσίας για την Κυβέρνηση και τα κυβερνητικά όργανα», που κυρώθηκε με το άρθρο πρώτο του π.δ. 63/2005 (ΦΕΚ 98Α').

11) Το γεγονός ότι από τις κανονιστικές διατάξεις της απόφασης αυτής δεν προκαλείται δαπάνη σε βάρος του κρατικού προϋπολογισμού ή του οικείου Ο.Τ.Α., αποφασίζουμε:

Εγκρίνεται η παραχώρηση δύο συνεχόμενων λωρίδων σε κοινή χρήση με στοιχεία Ζ.Η.Θ.Δ.Κ.Ι.Ζ. πλάτους 8,00 μ από το υπ' αριθ. 81 γήπεδο, που βρίσκεται εντός ορίων οικισμού Λακκιάς του Δήμου Βασιλικών Νομού Θεσσαλονίκης.

Η παραπάνω ρύθμιση φαίνεται στο συνημμένο διάγραμμα ,κλίμακας 1:500, θεωρημένο από τη Διευθύντρια της ΔΙΠΕΧΩ Κ.Μ., που συνοδεύει την απόφαση αυτή.

Η ισχύς της απόφασης αρχίζει από τη δημοσίευσή της στην Εφημερίδα της Κυβερνήσεως.


Η απόφαση αυτή και το διάγραμμα που τη συνοδεύει να δημοσιευθούν στην Εφημερίδα της Κυβερνήσεως.

Θεσσαλονίκη, 14 Μαρτίου 2006

Με εντολή Γενικού Γραμματέα Περιφέρειας

Ο Γενικός Διευθυντής

ΣΤΑΜΑΤΗΣ ΤΣΑΚΙΡΗΣ

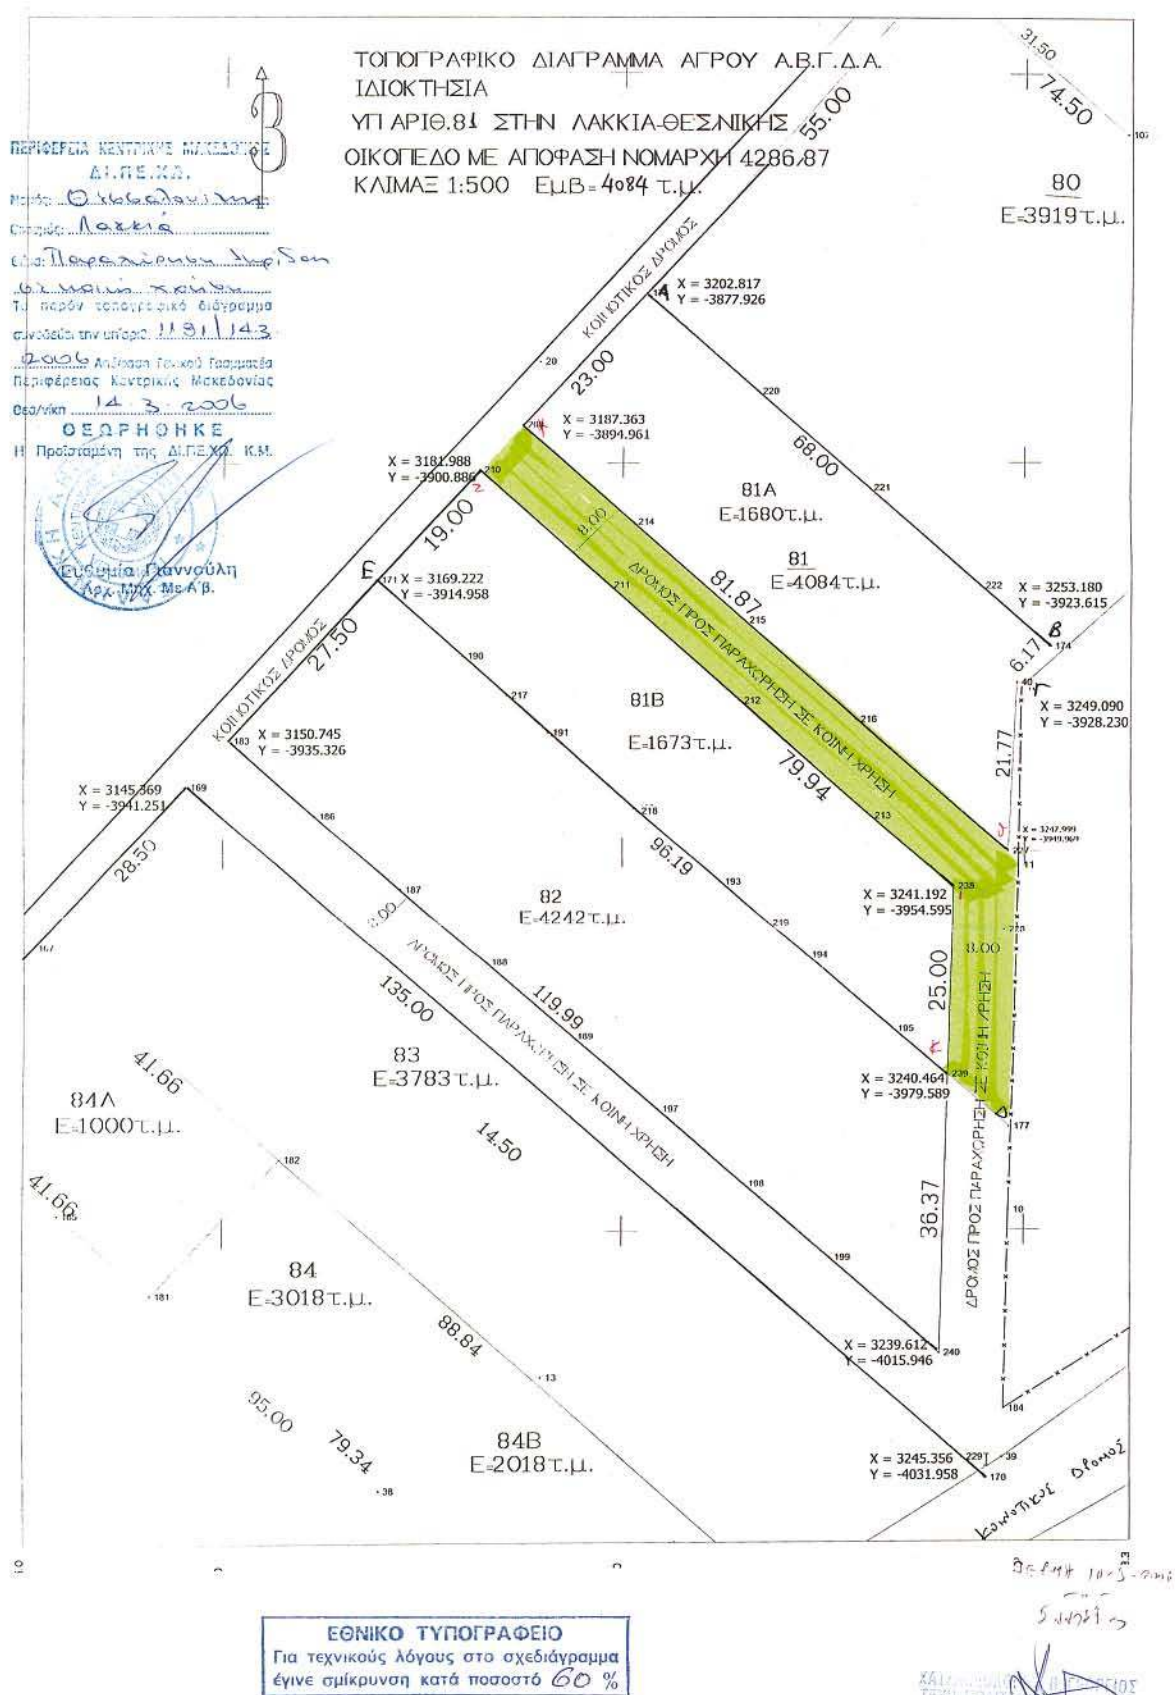

Αριθ. 20985/3611/2005

(4)

Τροποποίηση ρυμοτομικού σχεδίου στο Ο.Τ. Γ1846 του εγκεκριμένου σχεδίου της 6ης Π.Ε. του Δήμου Αρτέμιδος.

Ο ΝΟΜΑΡΧΗΣ ΑΝΑΤΟΛΙΚΗΣ ΑΤΤΙΚΗΣ

Έχοντας υπόψη:

1. Τις διατάξεις του ν. 2218/1994, «Περί ίδρυσης Νομαρχιακής Αυτοδιοίκησης, Τροποποίηση διατάξεων για την Πρωτοβάθμια Αυτοδιοίκηση και την Περιφέρεια και άλλες διατάξεις» (ΦΕΚ 90 Α/1994) και τις όμοιες του ν. 2240/1994 (ΦΕΚ 153 Α/1994) με τις οποίες ιδρύθηκαν οι Νομαρχιακές Αυτοδιοικήσεις.

2. Τον Οργανισμό Εσωτερικής λειτουργίας των υπηρεσιών της Ν.Α. Αν. Αττικής (ΦΕΚ 400 Β/1995) όπως τροποποιήθηκε με την υπ' αριθμ. 102/11.7.2005 απόφαση του Νομαρχιακού Συμβουλίου (ΦΕΚ 1068/28.7.2005).

3. Τις διατάξεις του από 17.7.1923 ν.δ/τος «περί σχεδίων πόλεων κ.λπ.» όπως τροποποιήθηκε και συμπληρώθηκε μεταγενέστερα.

4. Τις διατάξεις του ν. 1337/1983 (ΦΕΚ 33 Α).

5. Τις διατάξεις του άρθρου 90 του «Κώδικα Νομοθεσίας για την Κυβέρνηση και τα κυβερνητικά όργανα», που κυρώθηκε με το άρθρο πρώτο του π.δ. 63/2005 (ΦΕΚ 98Α').

6. Τις διατάξεις του α.ν. 314/1968 περί εγκρίσεως τροποποιήσεων σχεδίων πόλεων.

7. Το άρθρο 10 ν. 3044/2002 (ΦΕΚ 197 Α) «Περί αρμοδιοτήτων πολεοδομικού Σχεδιασμού».

8. Το από 14.6.1989, (ΦΕΚ 424 Δ/16.6.1939) π.δ/γμα «Έγκριση πολεοδομικής μελέτης της περιοχής Π.Ε. 6 του Δήμου Αρτέμιδος».

9. Την υπ' αριθμ. 175/2004 απόφαση του Δημοτικού Συμβουλίου.

10. Την από 27.2.2006 εισήγηση του Τμήματος Χωροταξίας της Διεύθυνσης Χωροταξίας Πολεοδομίας και Περιβάλλοντος.

11. Τη γνώμη του Συμβουλίου Χ.Ο.Π. Νομαρχιακής Αυτοδιοίκησης Ανατολικής Αττικής όπως αυτή διατυπώθηκε στην από 2.3.2006 Πράξη 18 της 4ης Συνεδρίας του, αποφασίζουμε:


Την τροποποίηση του εγκεκριμένου σχεδίου με κατάργηση του πεζόδρομου πλάτους 5μ. και ενσωμάτωση του σε ενιαίο χώρο σχολείου που θα περιλαμβάνει τα Ο.Τ. Γ1846 του υπάρχοντος χώρου σχολείου στο Ο.Τ.Γ1848 και διάνοιξη νέας οδού πλάτους 6μ. στο Ο.Τ.Γ1846 και την μετατόπιση των Ο.Γ. και Ρ.Γ. μεταξύ των Ο.Τ.Γ1845 και Ο.Τ.Γ 1846 όπως φαίνεται στο συνημμένο στην παρούσα τοπογραφικό διάγραμμα.

Κατά της παρούσης επιτρέπεται σύμφωνα με το άρθρο 8 του ν. 3200/1955 προσφυγή ενώπιον του Γεν. Γραμματέα της περιφέρειας μόνο για παράβαση Νόμου μέσα σε ανατρεπτική προθεσμία τριάντα (30) ημερών.

Η απόφαση αυτή να δημοσιευθεί στην Εφημερίδα της Κυβερνήσεως.

Παλλήνη, 24 Μαρτίου 2006

Ο Νομάρχης
ΛΕΩΝΙΔΑΣ ΚΟΥΡΗΣ

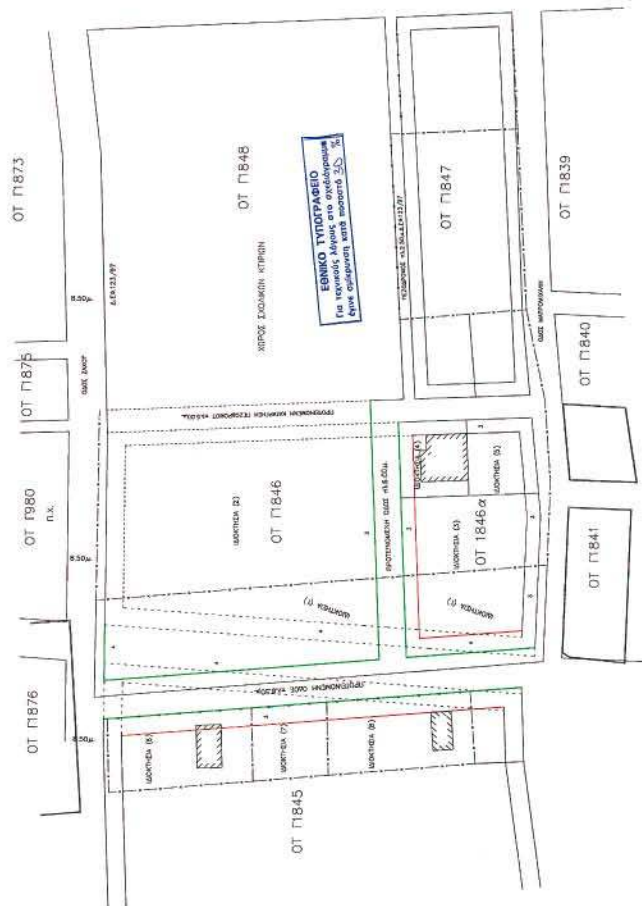

ΕΛΛΗΝΙΚΗ ΔΗΜΟΚΡΑΤΙΑ
ΝΟΜΑΡΧΙΑΚΗ ΑΥΤΟΔΙΟΙΚΗΣΗ ΑΝΑΤΟΛΙΚΗΣ ΑΤΤΙΚΗΣ
ΔΙΕΥΘΥΝΣΗ ΧΡΕΤΑΣΙΑΣ - ΠΟΛΕΟΔΟΜΙΑΣ
ΝΟΤΙΟΥ ΤΟΜΕΑ
ΤΜΗΜΑ: Χωρερείες - Πολυκατοικιών και

Τοπογραφικών σχεδίων και εφαρμογών

Τροποποίηση των μισοτεμνοθέτων σχεδίων του Δήμου Αρτέμιδος στο Ο.Τ.Π.846 της Π.Ε. 6 με κατάργηση των μεζόδρομων πλάτους 5 μ. και αναστάθιση των σε ενικό χώρο σχεδίων που για παρακαρβένια τα Ο.Τ.Π.846 του υπάρχοντος χώρου σχεδίου στο Ο.Τ.Π.848 και διανομή νέας οδού πλάτους 6 μ. στο Ο.Τ.Π.846 και την μετατόπιση των Ο.Γ. και Ρ.Γ. μεταξύ των Ο.Τ.Π.845 και Ο.Τ.Π.846.

ΚΑΙΜΑΚΑ 1: 500

Εγκρίθηκε με υπ αριθ. 20985/261103 απόφαση Νομάρχη
Αντι. Αρχηγός

Ο Γ. ΓΡΑΜΜΑΤΕΑΣ Ο ΝΟΜΑΡΧΗΣ

Δ. ΖΕΙΤΩΝΗΣ Δ. ΚΟΥΡΗΣ



ΕΘΝΙΚΟ ΤΥΠΟΓΡΑΦΕΙΟ

ΕΦΗΜΕΡΙΔΑ ΤΗΣ ΚΥΒΕΡΝΗΣΕΩΣ

ΠΕΡΙΦΕΡΕΙΑΚΑ ΓΡΑΦΕΙΑ ΠΩΛΗΣΗΣ Φ.Ε.Κ.

ΘΕΣΣΑΛΟΝΙΚΗ - Βασ. Όλγας 227	(2310) 423 956	ΛΑΡΙΣΑ - Διοικητήριο	(2410) 597449
ΠΕΙΡΑΙΑΣ - Ευριπίδου 63	(210) 413 5228	ΚΕΡΚΥΡΑ - Σαμαρά 13	(26610) 89 122
ΠΑΤΡΑ - Κορίνθου 327	(2610) 638 109		(26610) 89 105
	(2610) 638 110	ΗΡΑΚΛΕΙΟ - Πεδιάδος 2	(2810) 300 781
ΙΩΑΝΝΙΝΑ - Διοικητήριο	(26510) 87215	ΛΕΣΒΟΣ - Πλ.Κωνσταντινουπόλεως 1	(22510) 46 654
ΚΟΜΟΤΗΝΗ - Δημοκρατίας 1	(25310) 22 858		(22510) 47 533

ΤΙΜΗ ΠΩΛΗΣΗΣ ΦΥΛΛΩΝ ΕΦΗΜΕΡΙΔΟΣ ΤΗΣ ΚΥΒΕΡΝΗΣΕΩΣ

Σε έντυπη μορφή:

- Για τα ΦΕΚ από 1 μέχρι 16 σελίδες σε 1 euro, προσαυξανόμενη κατά 0,20 euro για κάθε επιπλέον οκτασέλιδο ή μέρος αυτού.
- Για τα φωτοαντίγραφα ΦΕΚ σε 0,15 euro ανά σελίδα.

Σε μορφή CD:

Τεύχος	Περίοδος	EURO	Τεύχος	Περίοδος	EURO
Α'	Ετήσιο	150	Αναπτυξιακών Πράξεων	Ετήσιο	50
Α	3μηνιαίο	40	Ν.Π.Δ.Δ.	Ετήσιο	50
Α'	Μηνιαίο	15	Παράρτημα	Ετήσιο	50
Β'	Ετήσιο	300	Εμπορικής και Βιομηχανικής Ιδιοκτησίας	Ετήσιο	100
Β	3μηνιαίο	80	Ανωτάτου Ειδικού Δικαστηρίου	Ετήσιο	5
Β'	Μηνιαίο	30	Διακηρύξεων Δημοσίων Συμβάσεων	Ετήσιο	200
Γ'	Ετήσιο	50	Διακηρύξεων Δημοσίων Συμβάσεων	Εβδομαδιαίο	5
Δ'	Ετήσιο	220	Α.Ε. & Ε.Π.Ε	Μηνιαίο	100
Δ'	3μηνιαίο	60			

- Η τιμή πώλησης μεμονωμένων Φ.Ε.Κ σε μορφή cd-rom από εκείνα που διατίθενται σε ηλεκτρονική μορφή και μέχρι 100 σελίδες σε 5 euro προσαυξανόμενη κατά 1 euro ανά 50 σελίδες.
- Η τιμή πώλησης σε μορφή cd-rom δημοσιευμάτων μιας εταιρείας στο τεύχος Α.Ε. και Ε.Π.Ε. σε 5 euro ανά έτος.

ΠΑΡΑΓΓΕΛΙΑ ΚΑΙ ΑΠΟΣΤΟΛΗ Φ.Ε.Κ.: τηλεφωνικά : 210 - 4071010, fax : 210 - 4071010 internet : <http://www.et.gr>.

ΕΤΗΣΙΕΣ ΣΥΝΔΡΟΜΕΣ Φ.Ε.Κ.

	Σε έντυπη μορφή	Από το Internet
Α' (Νόμοι, Π.Δ., Συμβάσεις κτλ.)	225 €	190 €
Β' (Υπουργικές αποφάσεις κτλ.)	320 €	225 €
Γ' (Διορισμοί, απολύσεις κτλ. Δημ. Υπαλλήλων)	65 €	ΔΩΡΕΑΝ
Δ' (Απαλλοτριώσεις, πολεοδομία κτλ.)	320 €	160 €
Αναπτυξιακών Πράξεων και Συμβάσεων (Τ.Α.Π.Σ.)	160 €	95 €
Ν.Π.Δ.Δ. (Διορισμοί κτλ. προσωπικού Ν.Π.Δ.Δ.)	65 €	ΔΩΡΕΑΝ
Παράρτημα (Προκηρύξεις θέσεων ΔΕΠ κτλ.)	33 €	ΔΩΡΕΑΝ
Δελτίο Εμπορικής και Βιομηχανικής Ιδιοκτησίας (Δ.Ε.Β.Ι.)	65 €	33 €
Ανωτάτου Ειδικού Δικαστηρίου (Α.Ε.Δ.)	10 €	ΔΩΡΕΑΝ
Ανωνύμων Εταιρειών & Ε.Π.Ε.	2.250 €	645 €
Διακηρύξεων Δημοσίων Συμβάσεων (Δ.Δ.Σ.)	225 €	95 €
Πρώτο (Α'), Δεύτερο (Β') και Τέταρτο (Δ')	-	450 €

- Το τεύχος του ΑΣΕΠ (έντυπη μορφή) θα αποστέλλεται σε συνδρομητές με την επιβάρυνση των 70 euro, ποσό το οποίο αφορά ταχυδρομικά έξοδα.
- Για την παροχή δικαιώματος ηλεκτρονικής πρόσβασης σε Φ.Ε.Κ. προηγούμενων ετών και συγκεκριμένα στα τεύχη Α', Β', Δ', Αναπτυξιακών Πράξεων & Συμβάσεων, Δελτίο Εμπορικής και Βιομηχανικής Ιδιοκτησίας Διακηρύξεων, Δημοσίων Συμβάσεων και Α.Ε. & Ε.Π.Ε., η τιμή προσαυξάνεται πέραν του ποσού της ετήσιας συνδρομής έτους 2006, κατά 40 euro ανά έτος παλαιότητας και ανά τεύχος.

* Οι συνδρομές του εσωτερικού προπληρώνονται στις ΔΟΥ (το ποσό συνδρομής καταβάλλεται στον κωδικό αριθμό εσόδων ΚΑΕ 2531 και το ποσό υπέρ ΤΑΠΕΤ (5% του ποσού της συνδρομής) στον κωδικό αριθμό εσόδων ΚΑΕ 3512). Το πρωτότυπο αποδεικτικό είσπραξης (διπλότυπο) θα πρέπει να αποστέλλεται ή να κατατίθεται στην αρμόδια Υπηρεσία του Εθνικού Τυπογραφείου.

* Η πληρωμή του υπέρ ΤΑΠΕΤ ποσού που αντιστοιχεί σε συνδρομές, εισπράττεται και από τις ΔΟΥ.

* Οι συνδρομητές του εξωτερικού έχουν τη δυνατότητα λήψης των δημοσιευμάτων μέσω internet, με την καταβολή των αντίστοιχων ποσών συνδρομής και ΤΑΠΕΤ.

* Οι Νομαρχιακές Αυτοδιοικήσεις, οι Δήμοι, οι Κοινότητες ως και οι επιχειρήσεις αυτών πληρώνουν το μισό χρηματικό ποσό της συνδρομής και ολόκληρο το ποσό υπέρ του ΤΑΠΕΤ.

* Η συνδρομή ισχύει για ένα ημερολογιακό έτος. Δεν εγγράφονται συνδρομητές για μικρότερο χρονικό διάστημα.

* Η εγγραφή ή ανανέωση της συνδρομής πραγματοποιείται το αργότερο μέχρι την 31ην Δεκεμβρίου κάθε έτους.

* Αντίγραφα διπλοτύπων, ταχυδρομικές επιταγές και χρηματικά γραμμάτια δεν γίνονται δεκτά.

Πληροφορίες Α.Ε. - Ε.Π.Ε. και λοιπών Φ.Ε.Κ.: 210 527 9000

Φωτοαντίγραφα παλαιών ΦΕΚ - ΒΙΒΛΙΟΘΗΚΗ - ΜΑΡΝΗ 8 - Τηλ. (210) 8220885 - 8222924

Δωρεάν διάθεση τεύχους Προκηρύξεων ΑΣΕΠ αποκλειστικά από Μάρνη 8 & Περιφερειακά Γραφεία

Δωρεάν ανάγνωση δημοσιευμάτων τεύχους Α' από την ιστοσελίδα του Εθνικού Τυπογραφείου

Οι υπηρεσίες εξυπηρέτησης των πολιτών λειτουργούν καθημερινά από 08.00' έως 13.00'



04003191804060008

ΑΠΟ ΤΟ ΕΘΝΙΚΟ ΤΥΠΟΓΡΑΦΕΙΟ

ΚΑΠΟΔΙΣΤΡΙΟΥ 34 * ΑΘΗΝΑ 104 32 * ΤΗΛ. 210 52 79 000 * FAX 210 52 21 004
ΗΛΕΚΤΡΟΝΙΚΗ ΔΙΕΥΘΥΝΣΗ: <http://www.et.gr> - e-mail: webmaster@et.gr