



ΕΦΗΜΕΡΙΣ ΤΗΣ ΚΥΒΕΡΝΗΣΕΩΣ

ΤΗΣ ΕΛΛΗΝΙΚΗΣ ΔΗΜΟΚΡΑΤΙΑΣ

ΤΕΥΧΟΣ ΤΕΤΑΡΤΟ

Αρ. Φύλλου 338

20 Απριλίου 2006

ΠΕΡΙΕΧΟΜΕΝΑ

ΑΠΟΦΑΣΕΙΣ

- Κήρυξη ως αναδασωτέας εκτάσεως εμβαδού οκτακοσίων ογδόντα τριών τετραγωνικών μέτρων και οκτακοσίων εβδομήντα χιλιοστών (883,870) στη θέση «Γωνιά» περιφέρειας του Δημ. Διαμερίσματος Κάτω Αθαμανίου Δήμου Αθαμανίας, του Νομού Άρτας..... 1
- Καθορισμός οριογραμμών αιγιαλού - παραλίας και παλαιού αιγιαλού στον οικισμό Γρα Λυγιάς του Δήμου Ιεράπετρας..... 2

ΑΠΟΦΑΣΕΙΣ

- Αριθ. 1954 (1)
Κήρυξη ως αναδασωτέας εκτάσεως εμβαδού οκτακοσίων ογδόντα τριών τετραγωνικών μέτρων και οκτακοσίων εβδομήντα χιλιοστών (883,870) στη θέση «Γωνιά» περιφέρειας του Δημ. Διαμερίσματος Κάτω Αθαμανίου Δήμου Αθαμανίας, του Νομού Άρτας.

Ο ΓΕΝΙΚΟΣ ΓΡΑΜΜΑΤΕΑΣ ΠΕΡΙΦΕΡΕΙΑΣ ΗΠΕΙΡΟΥ

Έχοντας υπόψη:

1. Τις διατάξεις:
 - α. Του άρθρου 117 παρ. 3 του Συντάγματος
 - β. Του ν. 998/1979 «περί Προστασίας των Δασών και Δασικών εν γένει εκτάσεων της Χώρας και συγκεκριμένα: (α) του αρθρ. 38 παρ. 1 και (β) του αρθρ. 41 παρ. 1 και
 2. γ. Του ν. 2503/1997 «Διοίκηση - Οργάνωση - Στελέχωση της περιφέρειας κ.λπ.».
 - δ. Του ν. 2647/1998 «Μεταβίβαση αρμοδιοτήτων κ.λπ.».
2. Τις διαταγές του Υπουργείου Γεωργίας:
 - α) 160417/1180/8.7.1980 και 182447/3049/24.9.1980.
 3. Την υπ' αριθμ. 20538/27.9.2005 (ΦΕΚ 1450/τ.Β΄

21.10.2005) απόφαση του Γενικού Γραμματέα Περιφέρειας Ηπείρου «Περί μεταβίβασης αρμοδιοτήτων, παροχής εξουσιοδότησης υπογραφής κ.λπ. με εντολή Γενικού Γραμματέα Περιφέρειας Ηπείρου».

4. Την υπ' αριθμ. 1692/27.3.2006 εισήγηση της Δ/νσης Δασών Ν. Άρτας, αποφασίζουμε:

Κηρύσσουμε αναδασωτέα, συνιδιοκτήτη δασική έκταση εμβαδού οκτακοσίων ογδόντα τριών και οκτακοσίων εβδομήντα χιλιοστών του τετραγωνικού μέτρου (883,870). Η έκταση αυτή βρίσκεται στη θέση «Γωνιά» περιφέρειας του Δήμου Αθαμανίας του Νομού Άρτας, απεικονίζεται με στοιχεία Α-Β-Γ-Δ-Ε-Ζ-Η-Θ-Ι-Α στο προσαρτημένο στην παρούσα απόφαση μας τοπογραφικό σχεδιάγραμμα, το οποίο αποτελεί αναπόσπαστο μέρος αυτής και έχει όρια:

ΑΝΑΤΟΛΙΚΑ: Με δασικό δρόμο.

ΔΥΤΙΚΑ: Με Συνιδιοκτήτη δασική έκταση αειφύλλων πλατύφυλλων Κάτω Αθαμανίου.

ΒΟΡΕΙΑ: Με Συνιδιοκτήτη δασική έκταση αειφύλλων πλατύφυλλων Κάτω Αθαμανίου.

ΝΟΤΙΑ: Με Συνιδιοκτήτη δασική έκταση αειφύλλων πλατύφυλλων Κάτω Αθαμανίου.

Σκοποί της κήρυξης της ανωτέρω εκτάσεως ως αναδασωτέας είναι η διατήρηση του δασικού χαρακτήρα αυτής και ο αποκλεισμός διάθεσης της για άλλη χρήση καθώς και η αποκατάσταση της καταστραφείσας από παράνομη εκχέρσωση δασικής βλάστησης αποτελούμενης από δάσος αειφύλλων πλατύφυλλων (η υπόψη έκταση πριν την καταστροφή της αποτελούσε δασική έκταση αειφύλλων πλατύφυλλων).

Με την απόφαση μας αυτή δεν προκαλείται δαπάνη σε βάρος του κρατικού προϋπολογισμού.

Η απόφαση αυτή να δημοσιευθεί στην Εφημερίδα της Κυβερνήσεως.

Ιωάννινα, 6 Απριλίου 2006

Ο Γενικός Γραμματέας Περιφέρειας
ΔΗΜΗΤΡΙΟΣ ΠΑΝΟΖΑΧΟΣ

12200+


ΕΛΛΗΝΙΚΗ ΔΗΜΟΚΡΑΤΙΑ
ΠΕΡΙΦΕΡΕΙΑ ΗΠΕΙΡΟΥ
ΓΕΝΙΚΗ Δ/ΝΣΗ ΠΕΡΙΦΕΡΕΙΑΣ
Δ/ΝΣΗ ΔΑΣΩΝ Ν. ΑΡΤΑΣ

Ανήκει στην αριθ. 1954 / 6 - 4 - 2006 απόφ. του Γενικού Γραμματέα της Περιφέρειας Ηπείρου

ΤΟΠΟΓΡΑΦΙΚΟ ΔΙΑΓΡΑΜΜΑ

Αναδασωθείας έκτασης (883,870) τετρ. μέτρων
στη θέση " Γωνιά " Δ.Δ. Κάτω Αθαμανίου Δήμου Αθαμανίας
που εκχερατώθηκε παρόνομα

ΣΗΜΕΙΑ	Χ	Υ	Απόσπασμα μέτρο
A	247313.813	4350211.848	AB = 27,22 μ
B	247314.003	4350239.698	BC = 12,84 μ
Γ	247301.261	4350241.331	ΓΔ = 4,19 μ
Δ	247300.393	4350243.375	ΔΕ = 26,08 μ
E	247277.990	4350234.102	ΕΖ = 41,84 μ
Z	247278.276	4350192.458	ΖΗ = 5,97 μ
H	247284.151	4350191.464	ΗΘ = 38,09 μ
Θ	247281.116	4350226.417	ΘΙ = 29,82 μ
I	247308.347	4350214.059	ΙΑ = 5,88 μ

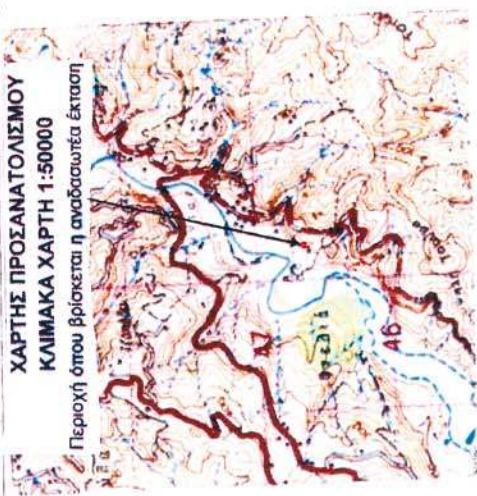


ΘΕΩΡΗΘΗΚΕ
Ιωάννινα 6 - 4 - 2006
ΓΕΝΙΚΟΣ ΓΡΑΜΜΑΤΕΑΣ ΠΕΡΙΦΕΡΕΙΑΣ ΗΠΕΙΡΟΥ

ΔΗΜΗΤΡΙΟΣ ΠΑΝΟΖΑΧΟΣ

Δ. ΤΣΙΡΗΣ

Β. Κορμέντζας

Β

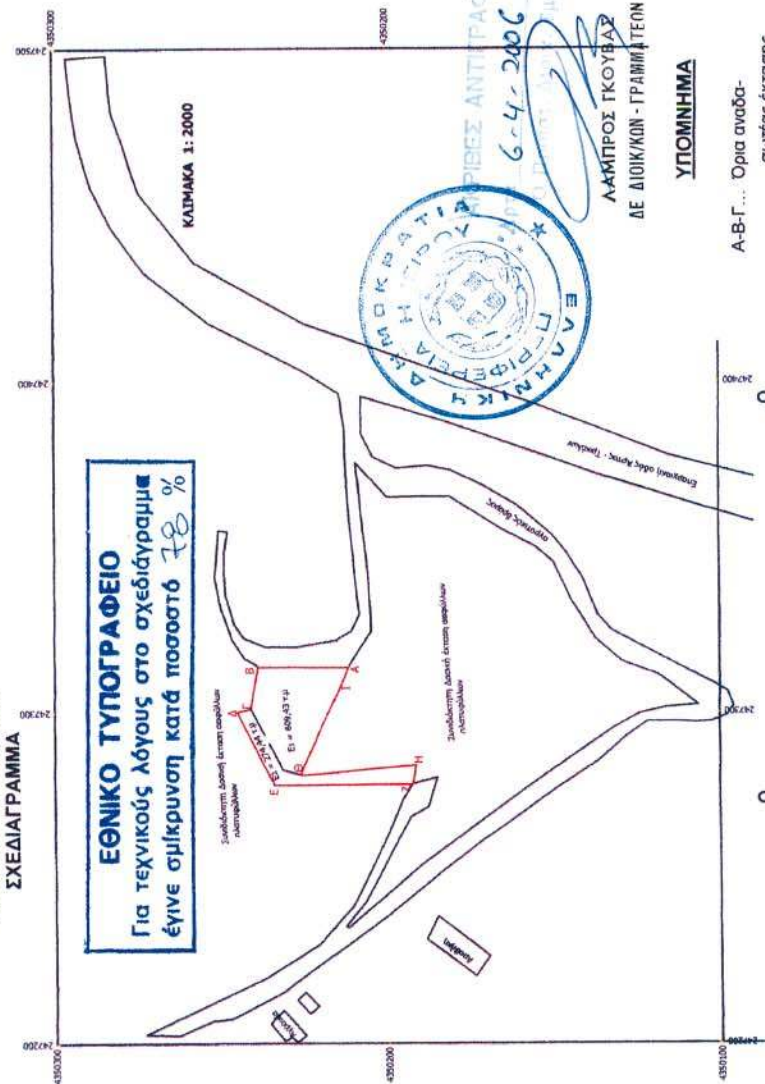

ΠΡΟΪΣΤΑΜΕΝΟΣ ΤΗΣ Δ/ΝΣΗΣ ΔΑΣΩΝ ΑΡΤΑΣ

Συντάκτης Δασολόγος

Α-Β-Γ... Όρια αναδασωθείας έκτασης
= Δρόμοι αμαξίοι

ΥΠΟΜΝΗΜΑ

ΛΑΜΠΡΟΣ ΓΚΟΥΒΑΣ
ΔΕ ΔΙΟΙΚ/ΚΩΝ - ΓΡΑΜΜΑΤΕΙΟΝ

6-4-2006



Αριθ. 7395

(2)

Καθορισμός οριογραμμών αιγιαλού - παραλίας και παλαιού αιγιαλού στον οικισμό Γρα Λυγιάς του Δήμου Ιεράπετρας.

Ο ΓΕΝΙΚΟΣ ΓΡΑΜΜΑΤΕΑΣ ΠΕΡΙΦΕΡΕΙΑΣ ΚΡΗΤΗΣ

Έχοντας υπόψη:

1. Τις διατάξεις του ν. 2971/2001 (Φ.Ε.Κ. 285/Α/19.12.2001), «περί αιγιαλού και παραλίας».

2. Τις διατάξεις του ν.δ. 439/1970, «περί συμπληρώσεως των διατάξεων περί αιγιαλού».

3. Τις διατάξεις του ν. 3200/1955, «περί διοικητικής αποκέντρωσης», όπως αυτές τροποποιήθηκαν, συμπληρώθηκαν και ισχύουν σήμερα, με τα ν.δ. 532/1970, β.δ. 704/1970, β.δ. 705/1970, β.δ. 192/1972, π.δ. 71/1984, π.δ. 347/1986, ν. 2026/1992 και π.δ. 97/1993.

4. Την απόφαση του Υπουργού Εσωτερικών Δημόσιας Διοίκησης και Αποκέντρωσης, που δημοσιεύθηκε στο Φ.Ε.Κ. 93/Γ/2.4.2004, με την οποία ορίστηκαν οι Γενικοί Γραμματείς Περιφερειών της χώρας.

5. Το άρθρο 46, παρ. 21 του ν. 3220/2004 (Φ.Ε.Κ. 15/Α/28.12.2004), σύμφωνα με το οποίο αρμοδιότητες του Υπουργού Οικονομίας και Οικονομικών, οι οποίες ανήκαν ή είχαν μεταβιβασθεί στους Νομάρχες, μέχρι την έναρξη λειτουργίας των Νομαρχιακών Αυτοδιοικήσεων και αφορούν θέματα των Υπηρεσιών του Υπουργείου Οικονομίας και Οικονομικών, που εξαιρέθηκαν από την κατάργησή, με τις διατάξεις της παρ. 2 του άρθρου 39, του ν. 2218/1994, περιέρχονται στο Γενικό Γραμματέα της Περιφέρειας.

6. Το υπ' αριθμ. 1030067/296/Α0006/7.4.2004 έγγραφο της Δ/νσης Οργάνωσης της Γενικής Δ/νσης Διοικητικής Υποστήριξης του Υπουργείου Οικονομίας και Οικονομικών «Διευκρινίσεις για τις αρμοδιότητες των Υφυπουργών Οικονομίας και Οικονομικών που περιέρχονται από 10.4.2004 στους Γενικούς Γραμματείς Περιφερειών».

7. Την από 17.1.2006 έκθεση της επιτροπής καθορισμού των ορίων αιγιαλού και παραλίας, στα παράλια του οικισμού Γρα Λυγιάς του Δήμου Ιεράπετρας και το από Σεπτέμβριο 2003 τοπογραφικό, υψομετρικό και κτηματογραφικό διάγραμμα, κλίμακας 1:500, το οποίο έχει συνταχθεί από τον Τοπογράφο Μηχανικό Μαυρίδη Χαράλαμπο, σε μία (1) πινακίδα. Ελέγχθηκε για την ακρίβεια της αποτύπωσης και θεωρήθηκε στις 17.1.2006 από την Βασαρμίδα Ερωφίλη, Τοπογράφο Μηχανικό της Κτηματικής Υπηρεσίας Λασιθίου.

8. Την από 15.10.2003 αίτηση του Δήμου Ιεράπετρας, που ζητά τον καθορισμό των οριογραμμών αιγιαλού και παραλίας στην περιοχή.

10. Το υπ' αριθμ. Φ 544.5/1376/05 ΣΧ 10244/19.12.2005 έγγραφο του Γενικού Επιτελείου Ναυτικού, με το οποίο συμφωνεί με τις οριογραμμές του αιγιαλού και της παραλίας, όπως τις έχει προτείνει η αρμόδια επιτροπή, αποφασίζουμε:

Επικυρώνουμε την από 17.1.2006 έκθεση της κατά το άρθρο 3 του ν. 2971/2001 αρμόδιας επιτροπής περί χάραξης των ορίων του αιγιαλού, παραλίας στη θέση Γρα Λυγιά του Δήμου Ιεράπετρας και το από Σεπτέμβριο 2003 τοπογραφικό, υψομετρικό και κτηματογραφικό διάγραμμα, κλίμακας 1:500, το οποίο έχει συνταχθεί από τον Τοπογράφο Μαυρίδη Χαράλαμπο, σε μία (1) πινακίδα και ελέγχθηκε για την ακρίβεια της αποτύπωσης και θεωρήθηκε στις 17.1.2006 από την Βασαρμίδα Ερωφί-

λη - Τοπογράφο Μηχανικό της Κτηματικής Υπηρεσίας Λασιθίου.

Στο τοπογραφικό αυτό διάγραμμα καθορίστηκε η οριογραμμή αιγιαλού με κόκκινη συνεχή πολυγωνική γραμμή, με στοιχεία Α1-Α2-Α3-Α4 Α12,Α13.

Η οριογραμμή παραλίας με κίτρινη συνεχή πολυγωνική γραμμή, με στοιχεία Π1-Π2-Π3- Π4 Π38-Π39.

Παλαιό αιγιαλό με μαύρη αξονική πολυγωνική γραμμή όπως ορίζεται από τα σημεία ΠΑ1-ΠΑ2-ΠΑ3-ΠΑ4-ΠΑ5-ΠΑ6-ΠΑ7

Ζώνη παραλίας μεταβλητού πλάτους για την εξυπηρέτηση των σκοπών της παρ.2 του αρθ. 1 του ν. 2971/2001.

Η παρούσα απόφαση μαζί με την έκθεση της επιτροπής και το τοπογραφικό διάγραμμα να δημοσιευθούν στην Εφημερίδα της Κυβερνήσεως.

Ηράκλειο, 23 Μαρτίου 2006

Ο Γενικός Γραμματέας Περιφέρειας
ΣΕΡΑΦΕΙΜ ΤΣΟΚΑΣ

Έκθεση καθορισμού ορίων αιγιαλού, παραλίας και παλαιού αιγιαλού στον οικισμό Γρα Λυγιάς του Δήμου Ιεράπετρας.

Στον Αγιο Νικόλαο, σήμερα την 17.1.2006 οι παρακάτω:

Χριστοφίδη Μαρία, αναπλ. προϊστάμενη της Κτηματικής Υπηρεσίας Λασιθίου Παυλίδης Ευάγγελος, Δ/ντης της Δ/νσης Πολεοδομίας της Νομ/κής Αυτ/σης Λασιθίου Γιακουμάκης Βενιζέλος, Λιμενάρχης Ιεράπετρας

Βασαρμίδου Ερωφίλη, Τοπογράφος Μηχανικός της Κτηματικής Υπηρεσίας Λασιθίου Μαυράκης Εμμανουήλ, Δ/ντης της ΔΙ.ΠΕ.ΧΩ. της Περιφέρειας Κρήτης, ο οποίος δεν προσήλθε, αν και προσκλήθηκε, που αποτελούμε την επιτροπή καθορισμού ορίων αιγιαλού και παραλίας, όπως προβλέπεται από το άρθρο 3 του ν. 2971/2001, που συγκροτήθηκε με την υπ' αριθμ. 4665/28.2.2005 απόφαση του Γενικού Γραμματέα Περιφέρειας Κρήτης, αφού λάβαμε υπόψη:

1. Την από 15.10.2003, αίτηση που υπέβαλε ο Δήμος Ιεράπετρας για τον καθορισμό των οριογραμμών αιγιαλού και παραλίας στον οικισμό.

2. Τις σχετικές διατάξεις του ν. 2971/2001 «περί αιγιαλού, παραλίας και άλλες διατάξεις».

3. Την υπ' αριθμ. 4292/25.11.1983 απόφαση του Νομάρχη Λασιθίου που δημοσιεύτηκε στο Φ.Ε.Κ. 815/30.12.1983 τευχ. Δ', με την οποία καθορίστηκαν οι γραμμές αιγιαλού και παραλίας ανατολικά του υπό καθορισμό τμήματος.

5. Την υπ' αριθμ. 571/2000 γνωμοδότηση του Ν.Σ.Κ., για την δημιουργία ζώνης παραλίας μεταβλητού πλάτους.

6. Το υπ' αριθμ. 1506/14.5.2004 έγγραφο της Δ/νσης ΠΕ.ΧΩ. Κρήτης, με το οποίο προσδιορίζει την νόμιμα διαμορφωμένη γραμμή δόμησης.

7. Το υπ' αριθμ. 544.5/1376/05/10244/19.12.2005 έγγραφο του ΓΕΝ.

8. Το τοπογραφικό διάγραμμα όπως φαίνεται σε μια (1) πινακίδα, που σύνταξε ο Μαυρίδης Χαράλαμπος Τοπογράφος Μηχ/κός τον Σεπτέμβριο 2003, που έλεγξε και θεώρησε η Βασαρμίδα Ερωφίλη, Τοπογράφος Μηχανικός της Κτηματικής Υπηρεσίας Λασιθίου την 17.1.2006.

9. Το γεγονός ότι ο καθορισμός αιγιαλού - παραλίας γίνεται για πρώτη φορά στην περιοχή.

10. Τα στοιχεία καθορισμού αιγιαλού και παραλίας που προβλέπονται από το άρθρο 9 του ν. 2971/2001 και ειδικότερα:

α. Τη γεωμορφολογία του εδάφους για την οποία αναλυτικά αναφέρεται ότι:

1. Η μορφολογία της ακτής συνίσταται από τον συνδυασμό:

Χαλαρών ιζημάτων (άμμος, κροκάλες, πέτρες) που έχουν προκύψει από την εναπόθεση των φερτών υλών των ρεμάτων σε συνδυασμό από την αποσάθρωση- διάβρωση των μητρικών πετρωμάτων της ακτής κυμαίνετε από 12,0μ. έως 35,0μ. και υψόμετρα αυχένα που κυμαίνονται από 0,0μ. έως 2,50μ.

Τενικών έργων (προβλήτες, κρηπίδωμα, παραλιακή οδός).

Εκβολών ρεμάτων στις θέσεις Α1, και Α12, της προτεινόμενης γραμμής αιγιαλού.

2. Της ακτής συνέχονται εκτάσεις πεδινές, με έδαφος γαιώδες, εντός οικισμού, δομημένες με πυκνή δόμηση με χρήση γεωργική και κατοικίας.

3. Τα φυσικό όριο βλάστησης συνίσταται από δενδρώδη φυσική βλάστηση (αλμυρίκια) β. Το γεγονός ότι στη περιοχή δεν εντοπίστηκαν παράκτιοι πόροι.

γ. Τα πορίσματα από την εκτίμηση των μετεωρολογικών στοιχείων της περιοχής, ήτοι το γεγονός ότι η περιοχή προσβάλλεται από ισχυρούς ανέμους έντασης 7-10Β κυρίως από ΝΔ, Ν, ΝΑ διευθύνσεις.

δ. Τη μορφολογία του πυθμένα ο οποίος συνίσταται από αμμώδη σύσταση και ήπιες κλίσεις με μικρά βάθη κοντά στην ακτή, καθώς και το ότι σε περιοχές με μικρά βάθη και μικρές κλίσεις του βυθού, όπου η θραύση του κύματος και η εκτόνωση της ενέργειας του γίνεται σε μεγάλη απόσταση από την ακτογραμμή, ή επίδραση του κύματος στην ακτή είναι μικρή ενώ σε περιπτώσεις ακτών με μεγάλες κλίσεις βυθού και μεγάλα βάθη κοντά στην ακτή αυτή, ο κυματισμός καλύπτει κατά κανόνα μεγάλο εύρος ακτής προκειμένου να εκτονωθεί.

ε. Τον τομέα ανάπτυξης κυματισμού σε σχέση με το μέτωπο της ακτής, ότι δηλαδή πρόκειται για ακτή με

μεγάλο ανάπτυγμα πελάγους καθώς και το ότι μεγάλο ανάπτυγμα θαλάσσιας έκτασης συμβάλλει στη δημιουργία μεγαλύτερης έντασης κυματικού πεδίου σε σχέση με κλειστές θαλάσσιες περιοχές.

στ. Την ύπαρξη τεχνικών έργων στη περιοχή που υφίστανται μη νομίμως (προβλήτες, κρηπίδωμα, οδός).

ζ. Την μη ύπαρξη εγκεκριμένων χωροταξικών κατευθύνσεων και χρήσεων γης που επηρεάζουν την παράκτια ζώνη.

η. Την μη ύπαρξη δημοσίων καταγεγραμμένων κτημάτων κάθε κατηγορίας που βρίσκονται σε άμεση γειτνίαση με την παράκτια ζώνη.

θ. Το γεγονός ότι δεν υφίσταται κτηματολόγιο στην περιοχή.

ι. Την μη ύπαρξη ευπαθών οικοσυστημάτων και προστατευόμενων περιοχών, καθορίζει:

Τις οριογραμμές αιγιαλού και παραλίας και την ζώνη παραλίας στο παραπάνω τοπογραφικό διάγραμμα που φαίνεται σε μια πινακίδα ως εξής:

Γραμμή αιγιαλού με κόκκινη συνεχή πολυγωνική γραμμή όπως ορίζεται από τα σημεία 1'-Α1-Α2-Α3-Α4-Α5-Α6-Α7-Α8-Α9-Α10-Α11-Α12-Α13.

Γραμμή παραλίας με κίτρινη συνεχή πολυγωνική γραμμή όπως ορίζεται από τα σημεία 1'-Π1-Π2-Π3-Π4-Π5-Π6-Π32-Π33-Π34-Π35-Π36-Π37-Π38-Π39.


Ζώνη παραλίας μεταβλητού πλάτους για την εξυπηρέτηση των σκοπών της παρ. 2 του αρθ. 1 του ν. 2971/2001,


Παλιό αιγιαλό με μαύρη αξονική πολυγωνική γραμμή όπως ορίζεται από τα σημεία ΠΑ1-ΠΑ2-ΠΑ3-ΠΑ4-ΠΑ5-ΠΑ6-ΠΑ7.


Οι συντεταγμένες των κορυφών της πολυγωνικής γραμμής του αιγιαλού και της παραλίας είναι ενταγμένες σε κρατικό τριγωνομετρικό δίκτυο BESSEL, προβολή HATT.


Η Πρόεδρος
ΜΑΡΙΑ ΧΡΙΣΤΟΦΙΔΗ

Τα Μέλη
ΕΥΑΓΓΕΛΟΣ ΠΑΥΛΙΔΗΣ
ΓΙΑΚΟΥΜΑΚΗΣ ΒΕΝΙΖΕΛΟΣ
ΕΡΩΦΙΛΗ ΒΑΣΑΡΜΙΔΗ

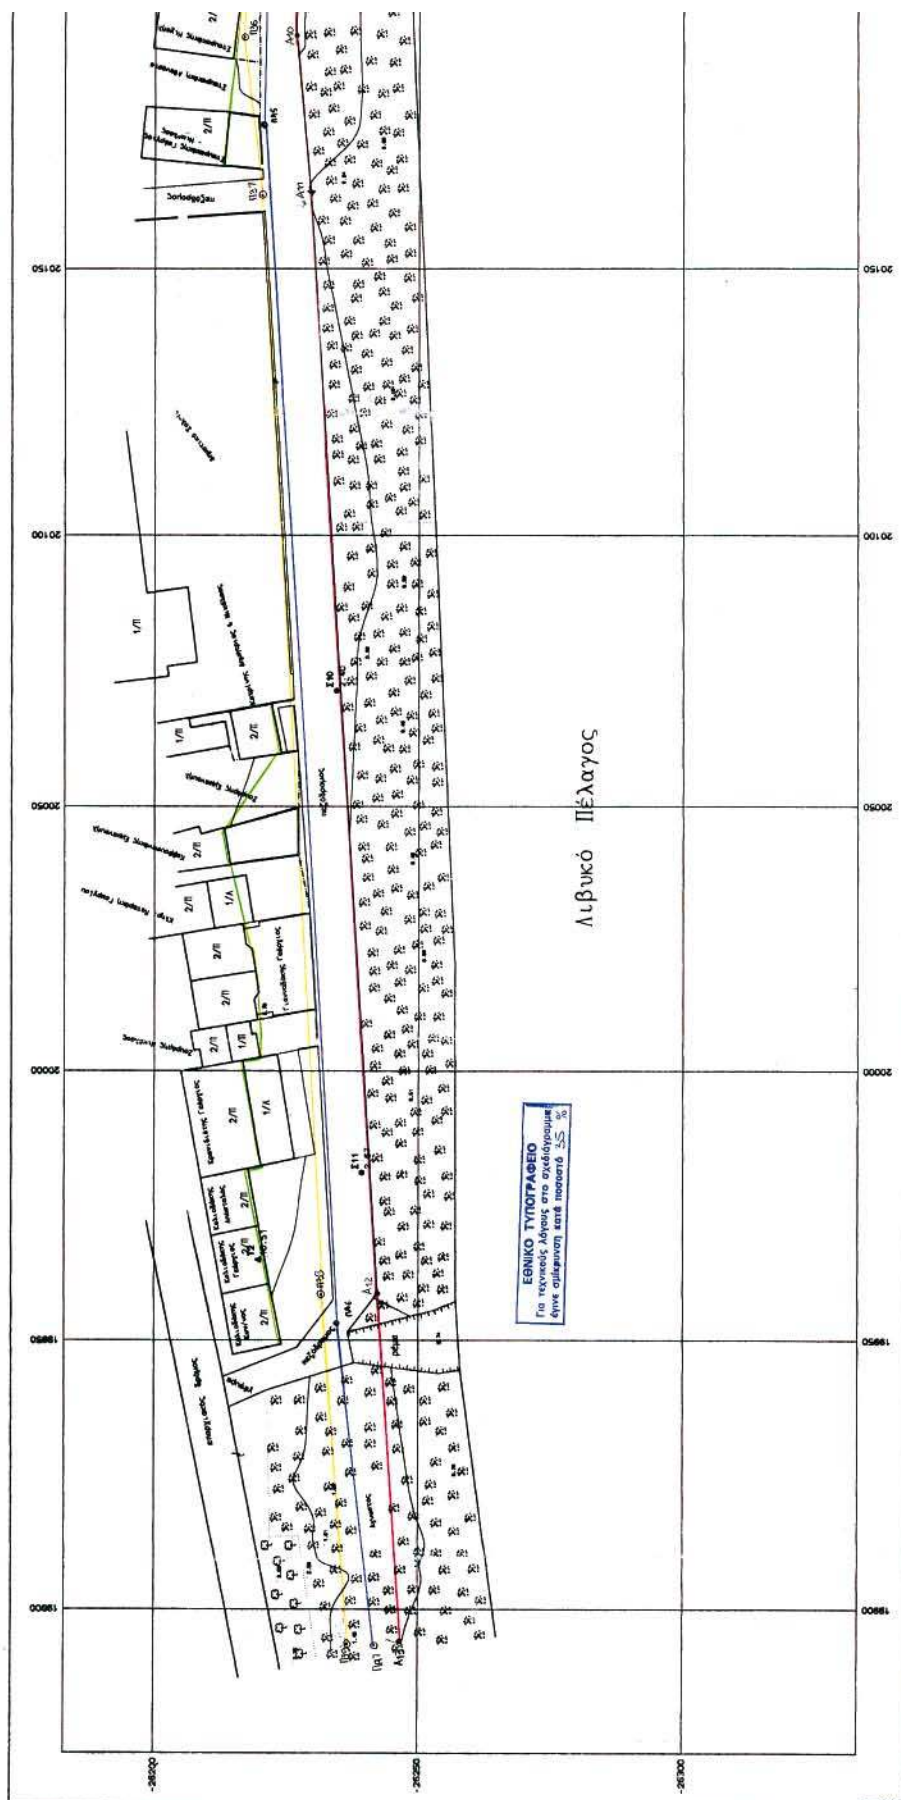

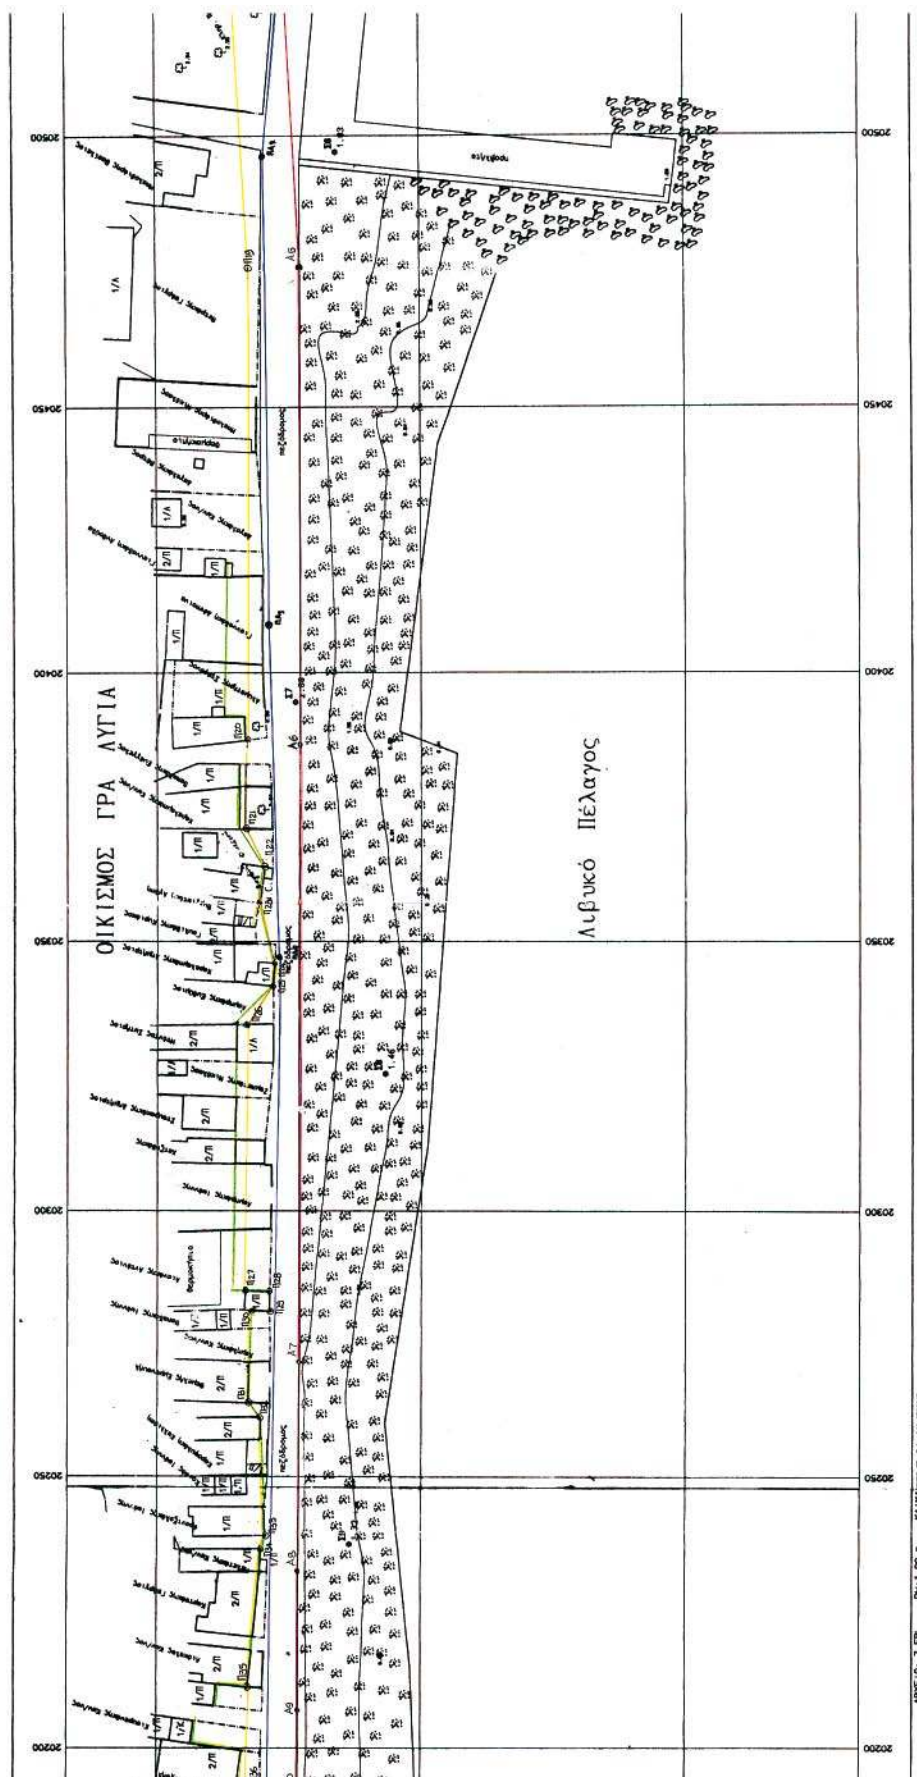

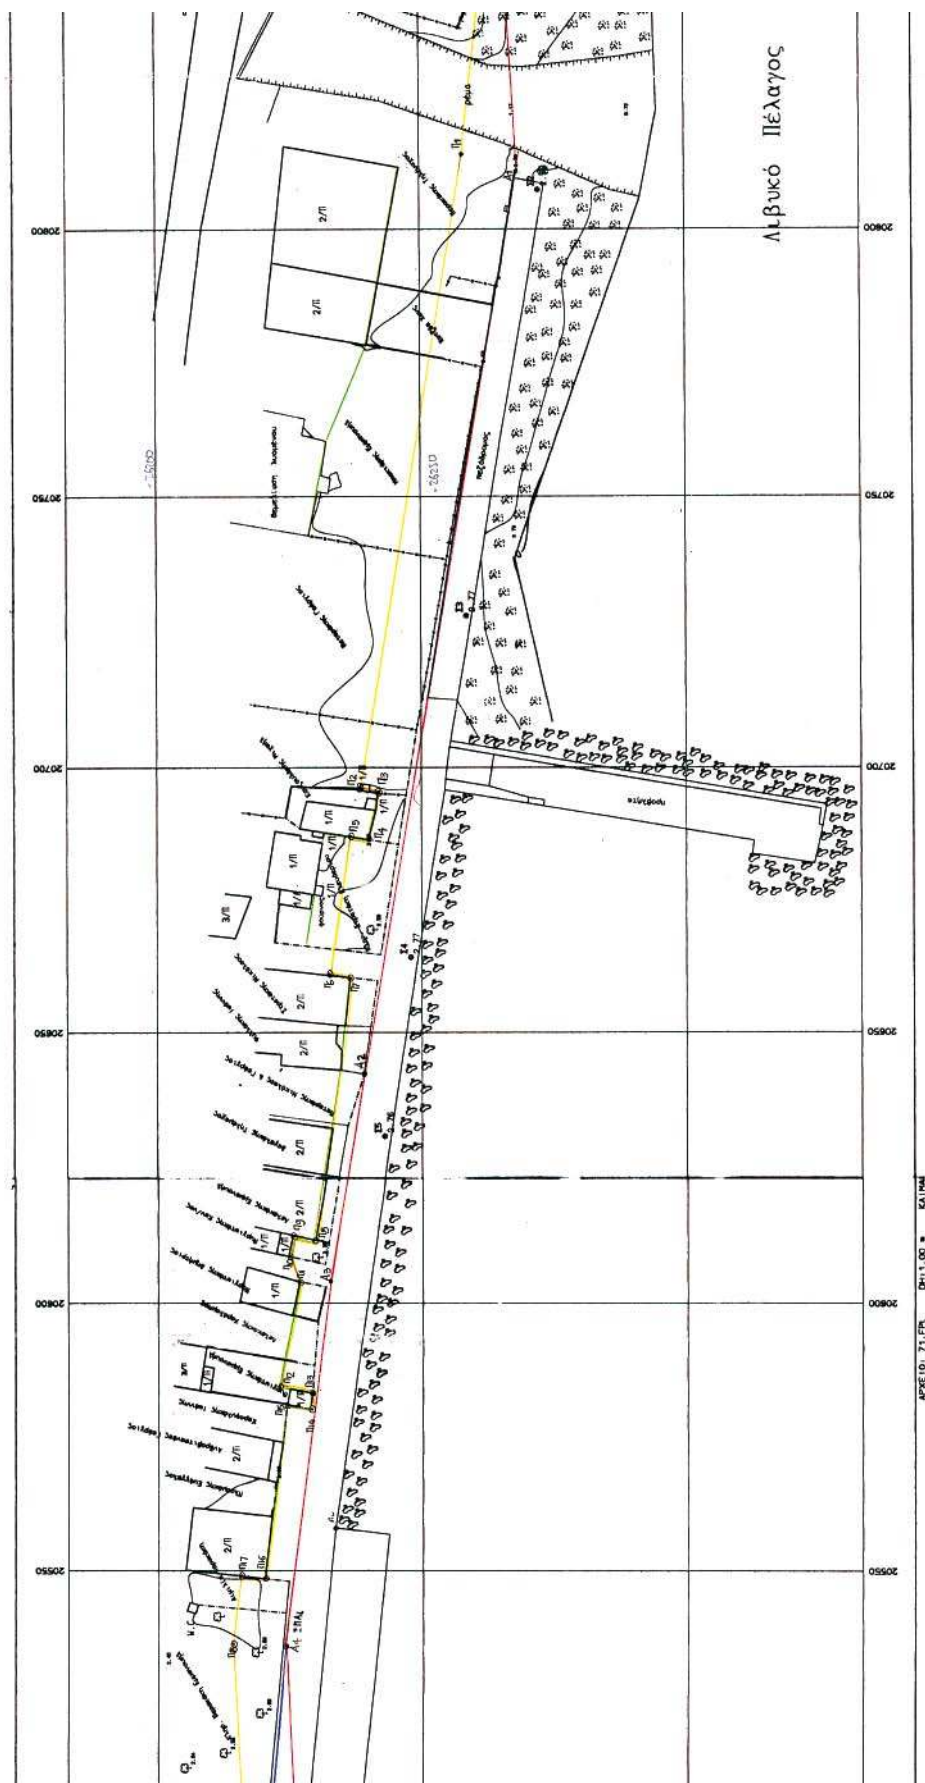

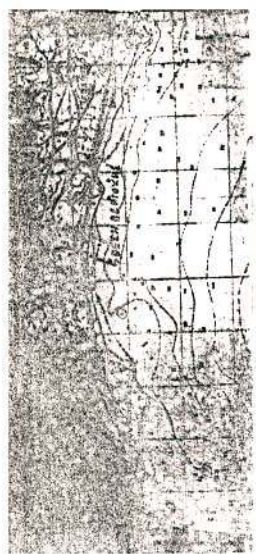[illegible]

ΤΡΙΓΩΝΟΜΕΤΡΙΚΗ ΕΞΑΡΤΗΣΗ - ΤΡΙΓΩΝΟΜΕΤΡΙΚΗ ΑΣΤΡΟΝΟΜΙΑ - ΣΥΝΤΑΞΕΙΣ ΙΤΑΛΕΩΝ
 ΔΑΤΑ: ΑΓΓΛΟΝ ΕΛΛΗΝΟΓΕΙΤΕΣΣΕΣ ΠΡΟΣΩΠΑ: ΜΑΤΤ
 * Χ. ΙΕΡΑΝΕΤΡΑ ΑΡΧΗ ΣΥΝΤΕΛΕΜΕΝΟΝ 90: 35 15 30: +1 45

[illegible]

ΕΥΝΤΕΤΑΓΜΕΝΕΣ


KOPHER	X	W
1	20044,84	-26260,32
A1	20110,93	-26260,25
A2	20542,22	-26239,02
A3	20504,11	-26232,47
A4	20533,61	-26223,87
A5	20473,97	-26227,08
A6	20368,43	-26227,08
A7	20271,44	-26226,84
A8	20236,27	-26226,82
A9	20206,77	-26226,80
A10	20193,61	-26226,79
A11	20164,63	-26223,54
A12	19956,66	-26242,28
A13	19893,79	-26245,28

ΜΕΤΑΓΜΕΝΕΣ ΚΟΡΥΦΩΝ

ИТАЛИЯ	ИТАЛИЯ	ИТАЛИЯ
ITA1	20535.61	-26223.87
ITA2	20496.46	-26220.52
ITA3	20409.17	-26221.12
ITA4	20347.19	-26223.04
ITA5	20177.06	-26220.62
ITA6	19953.07	-26234.42
ITA7	19892.80	-26241.41

1. бразил агглас
 2. бразил паралл
 3. бразил паралл агглас
 4. бразил бразил агглас

ΣΥΝΤΕΤΑΓΜΕΝΕΣ

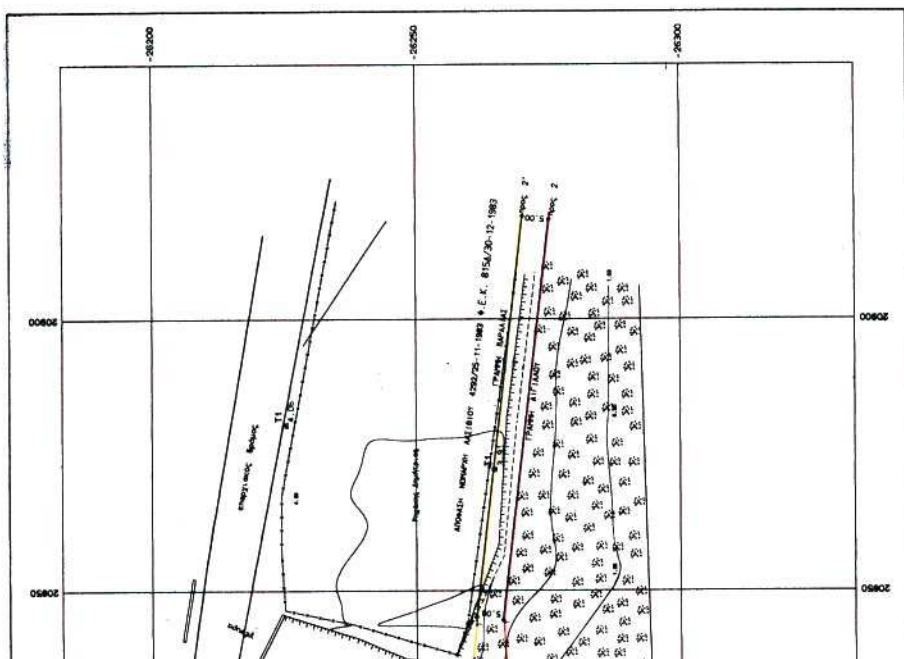[illegible]

PYF10: 72 FPM

