



ΕΦΗΜΕΡΙΣ ΤΗΣ ΚΥΒΕΡΝΗΣΕΩΣ

ΤΗΣ ΕΛΛΗΝΙΚΗΣ ΔΗΜΟΚΡΑΤΙΑΣ

ΤΕΥΧΟΣ ΤΕΤΑΡΤΟ

Αρ. Φύλλου 339

20 Απριλίου 2006

ΠΕΡΙΕΧΟΜΕΝΑ

ΑΠΟΦΑΣΕΙΣ

Επικύρωση Καθορισμού Οριογραμμών του χειμάρρου «Βοιρός», στο Δ.Δ. Πελλάνας Δήμου Πελλάνας Νομού Λακωνίας.....	1
Επικύρωση Καθορισμού Οριογραμμών τμημάτων του ρέματος στη χ.θ. 25+339,25 της Ε.Ο. Κορίνθου-Πατρών στην περιοχή Δήμου Ξυλοκάστρου Νομού Κορινθίας.....	2

ΑΠΟΦΑΣΕΙΣ

Αριθ. 158	(1)
Επικύρωση Καθορισμού Οριογραμμών του χειμάρρου «Βοιρός», στο Δ.Δ. Πελλάνας Δήμου Πελλάνας Νομού Λακωνίας.	

Η ΓΕΝΙΚΗ ΓΡΑΜΜΑΤΕΑΣ ΠΕΡΙΦΕΡΕΙΑΣ
ΠΕΛΟΠΟΝΝΗΣΟΥ

Έχοντας υπόψη:

1. Τον ν. 2853/16.7.1922 «περί υδραυλικών εν γένει έργων και αστυνομεύσεως των Δημοσίων Υδάτων».
2. Το άρθρο 6 της υπ' αριθμ. 3046/304/3.2.1989 απόφασης του Υπουργού ΠΕ.ΧΩ.ΔΕ. «Έγκριση Κτιριοδομικού Κανονισμού».
3. Το άρθρο 5 του ν. 3010/25.4.2002 (Α' 91).

4. Το από Οκτωβρίου 2005 τοπογραφικό και υψομετρικό διάγραμμα κλίμακας 1:500 (αρ. σχεδίου Γ2) καθορισμού των οριογραμμών του χειμάρρου «Βοιρός», στο Δ.Δ. Πελλάνας Δήμου Πελλάνας Νομού Λακωνίας, όπως συντάχθηκε από τον Παν. Μαρκαντωνάτο Πολιτικό Μηχανικό, ελέγχθηκε και θεωρήθηκε στις 10.11.2005 από τη Δ/νση Τεχνικών Υπηρεσιών της Νομαρχιακής Αυτοδιοίκησης Λακωνίας.

5. Την υπ' αριθμ. 5303/11.12.2006 Γνωμοδότηση-Εισήγηση της Δ/νσης Τεχνικών Υπηρεσιών της Νομαρχιακής Αυτοδιοίκησης Λακωνίας με την οποία καθορίζονται οι οριογραμμές του χειμάρρου «Βοιρός», στο Δ.Δ. Πελλάνας Δήμου Πελλάνας Νομού Λακωνίας, σύμφωνα με το αμέσως πιο πάνω αναφερόμενο τοπογραφικό και υψομετρικό διάγραμμα, αποφασίζει:

Την επικύρωση των οριογραμμών του χειμάρρου «Βοιρός», στο Δ.Δ. Πελλάνας Δήμου Πελλάνας Νομού Λακωνίας, όπως συντάχθηκε από τον Παν. Μαρκαντωνάτο Πολιτικό Μηχανικό, ελέγχθηκε και θεωρήθηκε στις 10.11.2005 από τη Δ/νση Τεχνικών Υπηρεσιών της Νομαρχιακής Αυτοδιοίκησης Λακωνίας.

Η απόφαση αυτή μαζί με το συνημμένο Τοπογραφικό και Υψομετρικό Διάγραμμα καθορισμού των οριογραμμών να δημοσιευθούν στην Εφημερίδα της Κυβερνήσεως.

Τρίπολη, 3 Απριλίου 2006

Η Γενική Γραμματέας Περιφέρειας
ΑΓΓΕΛΑ ΑΒΟΥΡΗ

ΔΕΞΙΑ ΟΡΙΟΓΡΑΜΜΗ (ΕΓΣΑ 87)		
ΣΗΜΕΙΑ	Χ	Ψ
1	351131.829	4118855.923
2	351124.909	4118842.949
3	351110.338	4118817.235
4	351100.798	4118801.541
5	351095.243	4118565.870
6	351083.509	4118565.235
7	351076.505	4118546.139
8	351064.634	4118508.275
9	351059.254	4118490.817
10	351055.177	4118481.892
11	351033.331	4118488.370
12	351202.618	4118720.454
13	351208.334	4118722.473
14	351220.297	4118725.157
15	351224.384	4118724.891
16	351227.129	4118721.357
17	351246.529	4118709.979
18	351253.990	4118705.793
19	351271.583	4118897.742
20	351275.082	4118896.511
21	351279.502	4118899.594

ΑΡΙΣΤΕΡΗ ΟΡΙΟΓΡΑΜΜΗ (ΕΓΣΑ 87)		
ΣΗΜΕΙΑ	Χ	Ψ
22	351034.899	4118494.523
23	351049.284	4118489.618
24	351053.536	4118490.952
25	351056.506	4118495.211
26	351067.015	4118530.383
27	351077.580	4118560.615
28	351088.448	4118597.373
29	351092.296	4118597.120
30	351110.755	4118632.339
31	351119.073	4118646.940
32	351120.962	4118650.329
33	351201.417	4118723.301
34	351208.276	4118726.613
35	351217.732	4118727.587
36	351225.001	4118728.766
37	351229.460	4118723.312
38	351230.523	4118722.731
39	351247.518	4118712.719
40	351256.552	4118708.160
41	351266.114	4118703.371
42	351272.545	4118700.548
43	351275.913	4118701.108

ΥΠΟΜΝΗΜΑ

ΑΞΟΝΑΣ ΧΕΙΜΑΡΡΟΤ ΒΟΙΡΟΣ	
ΟΡΙΟΘΕΤΗΣΗ ΚΟΙΤΗΣ	
ΚΟΡΤΦΕΣ ΟΡΙΟΘΕΤΗΣΗΣ ΚΟΙΤΗΣ	1-2-3
ΦΕΡΟΜΕΝΟΙ ΙΔΙΟΚΤΗΤΕΣ	ΑΦΟΙ ΜΙΧΟΥ
ΠΟΔΑΣ ΠΡΑΝΟΤΕ	
ΦΡΤΔΙ ΠΡΑΝΟΤΕ	
ΓΡΑΜΜΕΣ ΠΛΗΜΜΤΡΑΣ	
ΤΕΧΝΙΚΟ ΕΡΓΟ	
+	ΚΤΗΡΙΟ
ΚΥΡΙΕΣ ΙΣΟΨΕΙΣ ΚΑΜΠΤΛΕΣ	
ΔΕΥΤΕΡ. ΙΣΟΨΕΙΣ ΚΑΜΠΤΛΕΣ	


ΕΘΝΙΚΟ ΤΥΠΟΓΡΑΦΕΙΟ
Για τεχνικούς λόγους στο σχεδιάγραμμα
έγινε σμίκρυνση κατά ποσοστό 40%



ΠΟΜΝΗΜΑ

Σ	
Σ	
Σ	1:2-3-
Σ	ΑΦΟΙ ΜΙΧΟΥ
Σ	
Σ	
Ο	
Ο	
Σ	
ΣΣ	



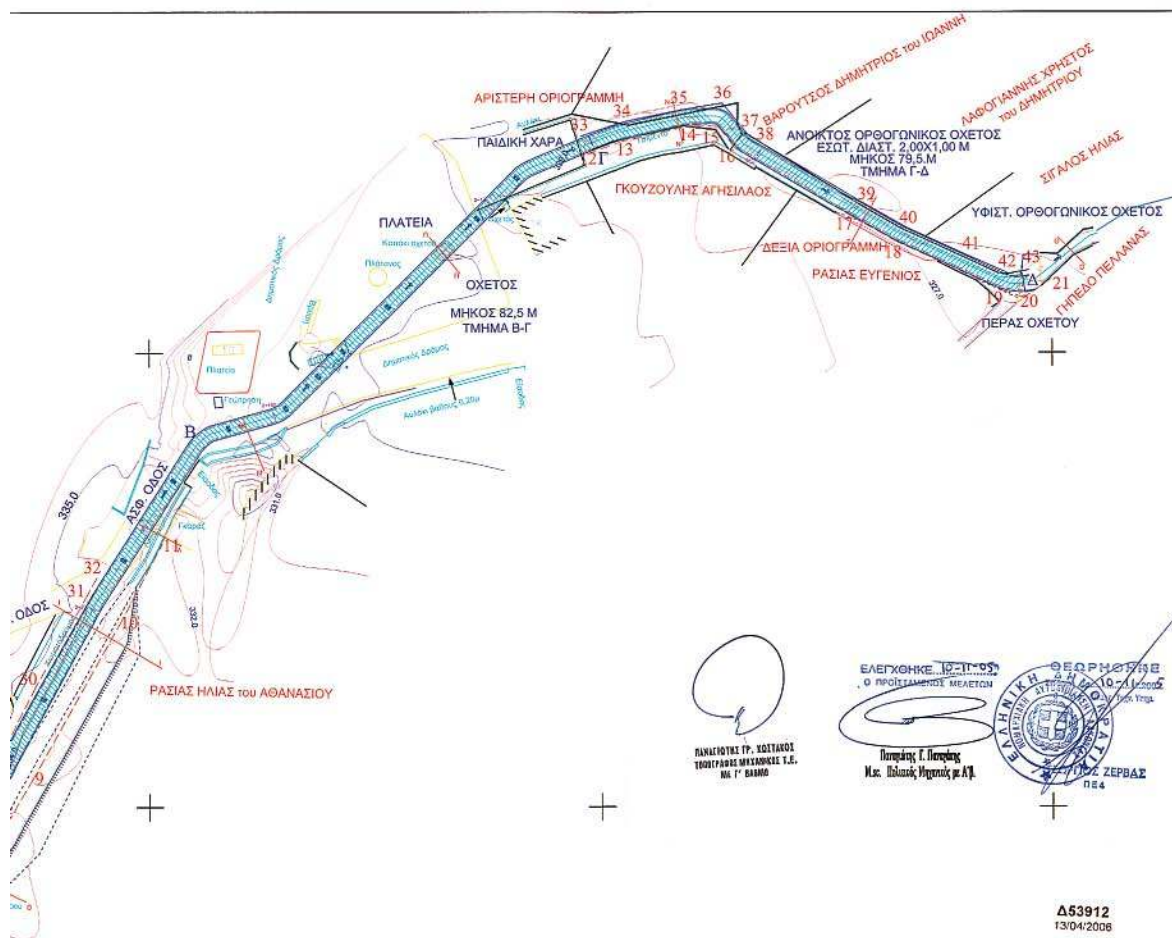

Δ53912
13/04/2006

ΟΡΙΣΤΙΚΗ ΜΕΛΕΤΗ

ΟΡΙΖΟΝΤΙΟΓΡΑΦΙΑ
ΧΕΙΜΑΡΡΟΤ ΒΟΙΡΟΤ
& ΟΡΙΟΘΕΤΗΣΗ ΧΕΙΜΑΡΡΟΤ

Γ-2

1:500

ΦΟΡΕΑΣ ΤΛΟΠΟΙΗΣΗ : ΔΗΜΟΣ ΠΕΛΛΑΝΑΣ


ΧΕΙΜΑΡΡΟΣ ΒΟΙΡΟΣ ΠΕΛΛΑΝΑΣ
ΟΙΚΙΣΜΟΣ ΠΕΛΛΑΝΑ , ΔΗΜΟΣ ΠΕΛΛΑΝΑΣ

ΟΚΤΩΒΡΙΟΣ 2005

Το παρόν συνεδράει την



Ο ΣΥΝΤΑΞΑΣ

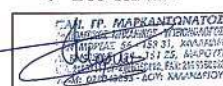

Αριθ. 545

(2)

Επικύρωση Καθορισμού Οριογραμμών τμημάτων του ρέματος στη χ.θ. 25+339,25 της Ε.Ο. Κορίνθου-Πατρών στην περιοχή Δήμου Ξυλοκάστρου Νομού Κορινθίας.

Η ΓΕΝΙΚΗ ΓΡΑΜΜΑΤΕΑΣ ΠΕΡΙΦΕΡΕΙΑΣ
ΠΕΛΟΠΟΝΝΗΣΟΥ

Έχοντας υπόψη:

1. Τον ν. 2853/16.7.1922 «περί υδραυλικών εν γένει έργων και αστυνομεύσεως των Δημοσίων Υδάτων».

2. Το άρθρο 6 της υπ' αριθμ. 3046/304/3.2.1989 απόφασης του Υπουργού ΠΕ.ΧΩ.ΔΕ. «Έγκριση Κτιριοδομικού Κανονισμού».

3. Το άρθρο 5 του ν. 3010/25.4.2002 (Α' 91).

4. Το από Σεπτεμβρίου 2004 τοπογραφικό και υψομετρικό διάγραμμα κλίμακας 1:500 (αρ. σχεδίου 2) καθορισμού των οριογραμμών τμημάτων του ρέματος στη χ.θ. 25+339,25 της Ε.Ο. Κορίνθου-Πατρών στην περιοχή Δήμου Ξυλοκάστρου Νομού Κορινθίας, όπως συντάχθηκε από τις «Bung Beratente ingeniure & Gesellschaft fur Baugologie und Me btechnik baugrundinstitute» ελέγχθηκε και θεωρήθηκε στις 22.12.2005 από τη Δ/νση Τεχνικών Υπηρεσιών της Νομαρχιακής Αυτοδιοίκησης Κορινθίας.


5. Την υπ' αριθμ. 304/18.1.2006 απόφαση της Δ/νσης Τεχνικών Υπηρεσιών της Νομαρχιακής Αυτοδιοίκησης Κορινθίας με την οποία καθορίζονται οι οριογραμμές τμημάτων του ρέματος στη χ.θ. 25+339,25 της Ε.Ο. Κορίνθου-Πατρών στην περιοχή Δήμου Ξυλοκάστρου Νομού Κορινθίας, σύμφωνα με το αμέσως πιο πάνω αναφερόμενο τοπογραφικό και υψομετρικό διάγραμμα, αποφασίζει:


Την επικύρωση των οριογραμμών τμημάτων του ρέματος στη χ.θ. 25+339,25 της Ε.Ο. Κορίνθου-Πατρών στην περιοχή Δήμου Ξυλοκάστρου Νομού Κορινθίας, όπως αυτές καθορίζονται στο από Σεπτεμβρίου 2004 τοπογραφικό και υψομετρικό διάγραμμα κλίμακας 1:500 (αρ. σχεδίου 2) που συντάχθηκε από τις «Bung Beratente ingeniure & Gesellschaft fur Baugologie und Me btechnik baugrundinstitute» ελέγχθηκε και θεωρήθηκε στις 22.12.2005 από τη Δ/νση Τεχνικών Υπηρεσιών της Νομαρχιακής Αυτοδιοίκησης Κορινθίας.

Η απόφαση αυτή μαζί με το συνημμένο Τοπογραφικό και Υψομετρικό Διάγραμμα καθορισμού των οριογραμμών να δημοσιευθούν στην Εφημερίδα της Κυβερνήσεως.

Τρίπολη, 3 Απριλίου 2006

Η Γενική Γραμματέας Περιφέρειας
ΑΓΓΕΛΑ ΑΒΟΥΡΗ

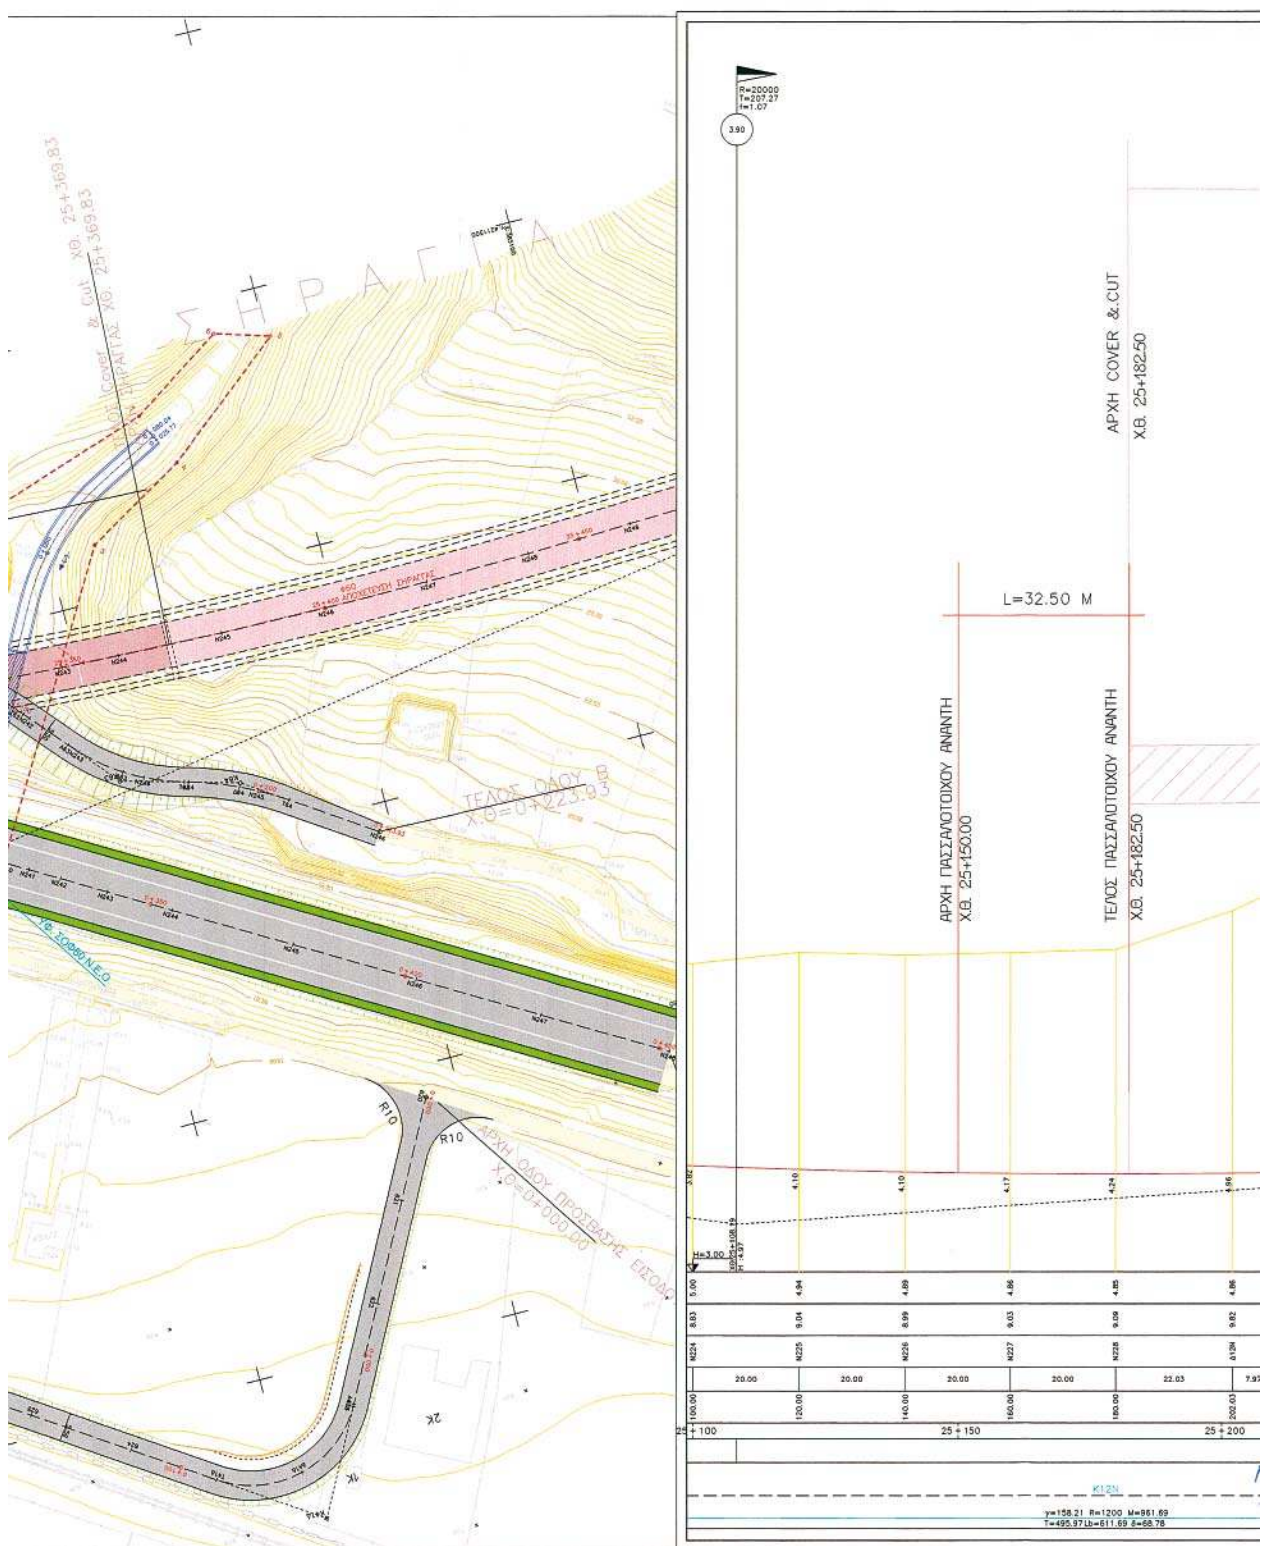

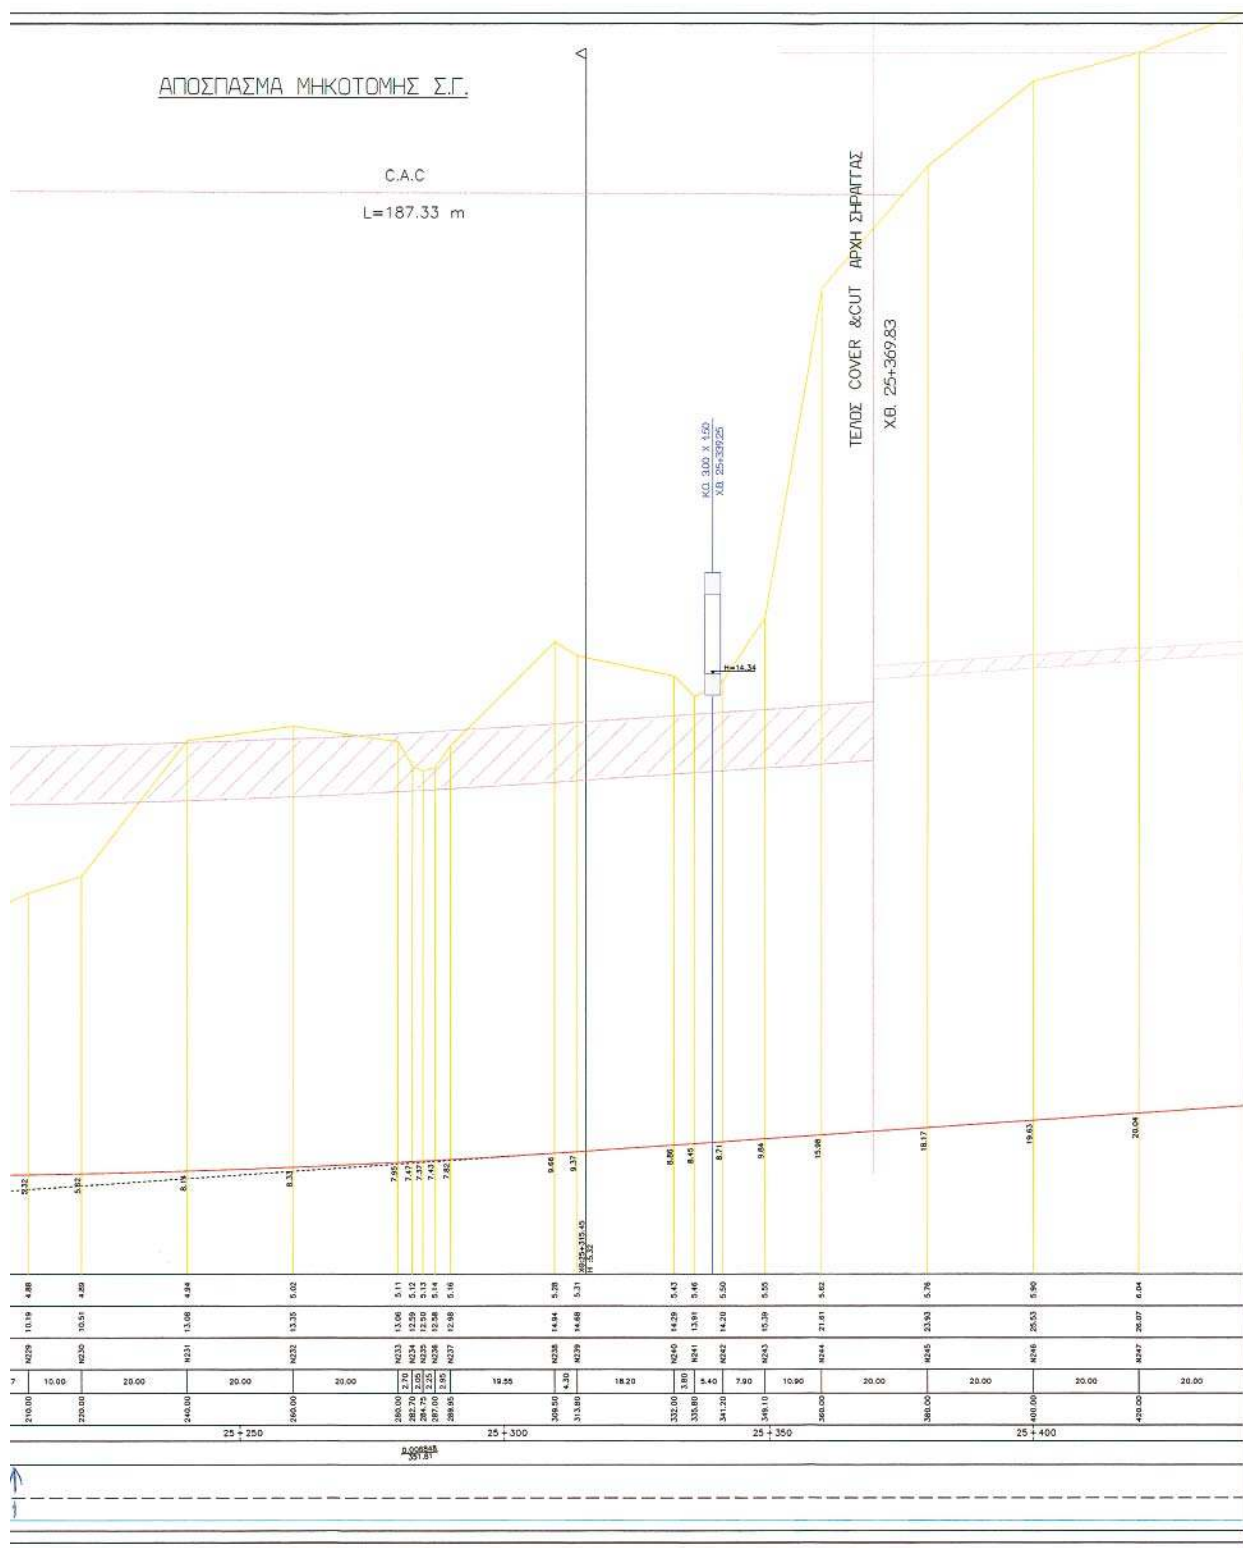

04003392004060008

ΑΠΟ ΤΟ ΕΘΝΙΚΟ ΤΥΠΟΓΡΑΦΕΙΟ
ΚΑΠΟΔΙΣΤΡΙΟΥ 34 * ΑΘΗΝΑ 104 32 * ΤΗΛ. 210 52 79 000 * FAX 210 52 21 004
ΗΛΕΚΤΡΟΝΙΚΗ ΔΙΕΥΘΥΝΣΗ: <http://www.et.gr> – e-mail: webmaster@et.gr