



ΕΦΗΜΕΡΙΣ ΤΗΣ ΚΥΒΕΡΝΗΣΕΩΣ

ΤΗΣ ΕΛΛΗΝΙΚΗΣ ΔΗΜΟΚΡΑΤΙΑΣ

ΤΕΥΧΟΣ ΤΕΤΑΡΤΟ

Αρ. Φύλλου 342

25 Απριλίου 2006

ΠΕΡΙΕΧΟΜΕΝΑ

ΑΠΟΦΑΣΕΙΣ

Αλλαγή χρήσης γης τμήματος του αριθ. 1589^ε Αγροτε-
μαχίου του αγροκτήματος Θεοδωρακίου του Ν. Πέλ-
λας για ανέγερση σταυλικών εγκαταστάσεων..... 1
Καθορισμός χρήσης παραχωρημένων δημοτικών
εκτάσεων, στην εκτός ορίων περιοχή Δ.Δ. Στρυ-
μονικού, Δήμου Στρυμονικού Ν. Σερρών, για την
ίδρυση κτηνοτροφικής μονάδας 200 προβάτων,
από την Σοφία Πανταζή του Γεωργίου..... 2

ΔΙΟΡΘΩΣΕΙΣ ΣΦΑΛΜΑΤΩΝ

Διόρθωση σφάλματος στη με αριθμ. 656/10.3.2006
απόφαση του Γενικού Γραμματέα Περιφέρειας
Κρήτης 3
Διόρθωση σφάλματος στην 744/22.3.1989 απόφαση Νο-
μάρχη Χανίων «Κατηγοριοποίηση και καθορισμός
ορίων - όρων και περιορισμών δόμησης στον οικι-
σμό Κουφό Δήμου Μουσούρων Ν. Χανίων»..... 4

ΑΠΟΦΑΣΕΙΣ

Αριθ. 78 (1)
Αλλαγή χρήσης γης τμήματος του αριθ. 1589^ε Αγροτε-
μαχίου του αγροκτήματος Θεοδωρακίου του Ν. Πέλ-
λας για ανέγερση σταυλικών εγκαταστάσεων.

Ο ΝΟΜΑΡΧΗΣ ΠΕΛΛΑΣ

Έχοντας υπόψη:

1. Τις διατάξεις του π.δ.30/1996 (ΦΕΚ 21Α/1996) «Κώ-
δικας Νομαρχιακής Αυτ/σης» όπως τροποποιήθηκε και
ισχύει.
2. Την αριθμ. 100/25.8.2003 (ΦΕΚ 174Β/26.11.2003) από-
φαση του Ν.Σ. Πέλλας.
3. Τις διατάξεις του ν. 1512/1985 (ΦΕΚ 4Α/1985) για τρο-
ποποίηση και συμπλήρωση Πολεοδομικών Διατάξεων
κ.λπ. και ειδικά το άρθρο 3 «περί καθορισμού χρήσεων
παραχωρουμένων Δημοτικών εκτάσεων».
4. Τις διατάξεις του άρθρου 90 του «Κώδικα για την
Κυβέρνηση και τα κυβερνητικά όργανα» όπως κωδικο-
ποιήθηκε με το άρθρο πρώτο του π.δ. 63/2005.
5. Το από 17 Ιουλίου 1923 ν.δ. «περί σχεδίων πόλεων,
κωμών και Οικισμών του κράτους κ.λπ.», όπως ισχύει
σήμερα.

6. Το αριθμ. ΔΥΠ/Β3/Φ34/6095/25.2.2005 έγγραφο του
Τμήματος Υγείας.

7. Το αριθμ. 39960/25.1.2005 έγγραφο της Δ/σης Πο-
λιτικής Γης - Τμήμα Τοπογραφήσεων.

8. Το αριθμ.4995/5.8.2005 έγγραφο του Δασαρχείου.

9. Το αριθμ. 1012/22.2.2005 έγγραφο της ΙΖ Εφορείας
Προϊστορικών και κλασσικών Αρχαιοτήτων.

10. Το αριθμ. 573/23.2.2005 έγγραφο της Δ/σης Του-
ρισμού.

11. Το αριθμ. 637/8.3.2005 έγγραφο της 11ης Εφορείας
Βυζαντινών Αρχαιοτήτων.

12. Το αριθμ. 126/16.2.2005 έγγραφο του Τμήματος Πο-
λεοδομίας Αριδαίας.

13. Το αριθμ. 33698/17.10.2005 έγγραφο του Τμήματος
Τοπογραφήσεων Έδρας και Αριδαίας.

14. Το αριθμ. 5687/1.7.2005 έγγραφο της Δ/σης Πο-
λιτικής Γης.

15. Το αριθμ. 16856/18.5.2005 έγγραφο γραφείου Κτη-
νοτροφίας.

16. Το αριθμ. 406/19.1.2006 έγγραφο της Γενικής Δ/
σης Περιφέρειας - Γραφείο Πολιτικής Γης Θεσ/νίκης
με το οποίο διαβιβάζει το αριθ. 2004 απόσπασμα πρα-
κτικού της 25.2.2005 (απόφαση 39/2005) συνεδριάσεως
του Δ.Σ. Δήμου Εξαπλάτανου.

17. Το τοπογραφικό διάγραμμα σε Κλίμακα 1.000, απο-
φασίζουμε:

1. Καθορίζουμε την χρήση γης του γηπέδου με στοι-
χεία Α-Β-Γ-Δ-Α εμβαδού 4.000,00 τ.μ.



Που αποτελεί τμήμα του αριθμ. 1589^ε κοινοχρήστου
τεμαχίου αγροκτήματος Θεοδωρακίου του Ν. Πέλλας,
όπως αυτό απεικονίζεται στο συνημμένο στην Παρούσα
απόφαση τοπογραφικό διάγραμμα με κλίμακα 1.1000
που θεωρήθηκε από τον Δ/ντή της Δ/σης Πολεοδομι-
κού Σχεδιασμού - Οικισμού Και χωροταξίας Ν.Α. Πέλλας
με την από 1.2.2006 πράξη, σαν χώρο για την ανέγερση
σταβλικών εγκαταστάσεων.

2. Η απόφαση αυτή δεν απαλλάσσει τον ενδιαφερόμε-
νο από την υποχρέωση λήψης των σχετικών αδειών και
την τήρηση της αριθμ.83840/3591/12.12.1986 απόφασης
του Υπ.ΠΕ.ΧΩ.ΔΕ.

Η απόφαση αυτή με το τοπογραφικό διάγραμμα να
δημοσιευθεί στην Εφημερίδα της Κυβερνήσεως.

Αριδαία, 1 Φεβρουαρίου 2006

Ο Νομάρχης
ΠΡ. ΣΙΒΕΝΑΣ

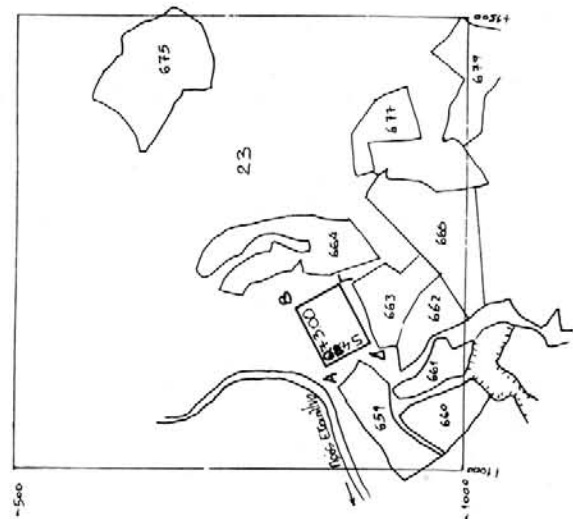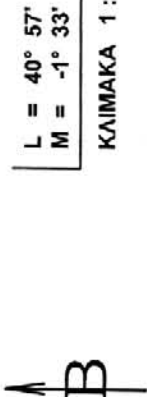

Αριθμ.1512

(2)

Καθορισμός χρήσης παραχωρημένων δημοτικών εκτάσεων, στην εκτός ορίων περιοχή Δ.Δ. Στρυμονικού, Δήμου Στρυμονικού Ν. Σερρών, για την ίδρυση κτηνοτροφικής μονάδας 200 προβάτων, από την Σοφία Πανταζή του Γεωργίου.

Ο ΝΟΜΑΡΧΗΣ ΣΕΡΡΩΝ

Έχοντας υπόψη:

1) Τις διατάξεις του ν. 1512/1985 «Τροποποίηση και συμπλήρωση πολεοδομικών διατάξεων ρύθμιση συναφών θεμάτων» και ειδικότερα το άρθρο 3 αυτού.

2) Την υπ' αριθμ. 552/22.3.2006 γνωμοδότηση της Ένσης Πολιμίας και Περιβ/ντος Ν.Α. Σερρών.

3) Την υπ' αριθμ. 1290/29.3.2006 Απόφαση έγκλισης περιβαλλοντικών όρων, του Τμήματος Προστασίας Περιβάλλοντος της Δνσης Πολιμίας και Περιβ/ντος Ν.Α. Σερρών.

4) Την υπ' αριθμ. 3/2006 απόφαση του Δ.Σ. του Δήμου Στρυμονικού Ν. Σερρών.

5) Την υπ' αριθμ. 1512/3.4.2006 της ενδιαφερόμενης Σοφίας Πανταζή του Γεωργίου.

6) Τις διατάξεις του άρθρου 90 του «Κώδικα για την Κυβέρνηση και τα κυβερνητικά όργανα» όπως κωδικοποιήθηκε με το άρθρο πρώτο του π.δ. 63/2005 κατ' επιταγή των οποίων διαπιστώνουμε ότι δεν προκαλείται δαπάνη σε βάρος του προϋπολογισμού του Δήμου Στρυμονικού Ν. Σερρών, όπως προβλέπεται, αποφασίζουμε:

1. Καθορίζεται η χρήση στο υπό στοιχεία Α, Β, Γ, Δ, Ε, Ζ, Α τμήματος του υπ' αριθμ. 3508 αγροτεμαχίου, εμβαδού 4001,00 τ.μ., Αγροκτήματος Δ.Δ. Στρυμονικού, στην εκτός σχεδίου περιοχή του Δ.Δ. Στρυμονικού του Δήμου Στρυμονικού Ν. Σερρών, όπως φαίνεται στο τοπογραφικό διάγραμμα, υπό κλίμακα 1:500, που συνοδεύει την απόφαση αυτή, για την ίδρυση κτηνοτροφικής μονάδας 200 προβάτων.

2. Από τις διατάξεις της απόφασης αυτής δεν προκαλείται δαπάνη σε βάρος του κρατικού προϋπολογισμού και του προϋπολογισμού του Ο.Τ.Α.


Η απόφαση αυτή, μαζί με το τοπογραφικό διάγραμμα που την συνοδεύει, να δημοσιευθούν στην Εφημερίδα της Κυβερνήσεως.

Σέρρες, 3 Απριλίου 2006

Ο Νομάρχης
ΚΩΝ/ΝΟΣ ΠΑΠΑΠΑΝΑΓΙΩΤΟΥ


ΑΓΡΟΚΤΗΜΑ ΣΤΡΥΜΟΝΙΚΩΝ

1:5000

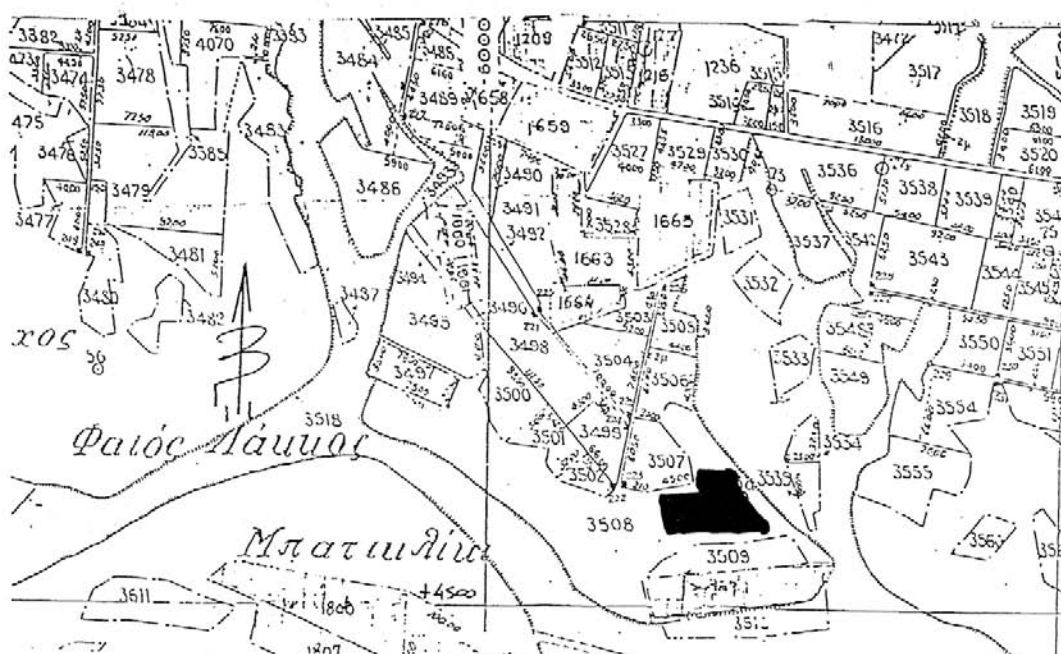

ΧΑΡΤΗΣ Γ.Υ.Σ

1:5000

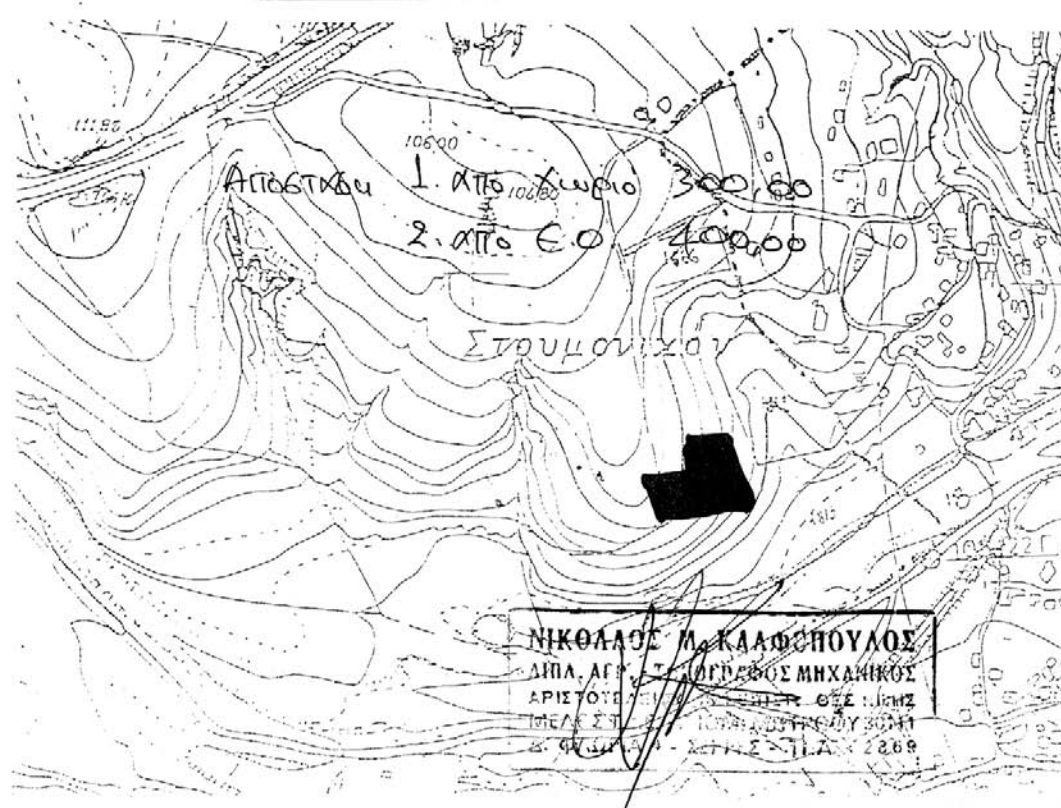

ΕΘΝΙΚΟ ΤΥΠΟΓΡΑΦΕΙΟ

Για τεχνικούς λόγους στο σχεδιάγραμμα
έγινε σμίκρυνση κατά ποσοστό 72 %

ΔΙΟΡΘΩΣΕΙΣ ΣΦΑΛΜΑΤΩΝ

(3)
Στη υπ' αριθμ. 656/10.3.2006 απόφαση του Γενικού
Γραμματέα Περιφέρειας Κρήτης που δημοσιεύθηκε στο
ΦΕΚ 289/11.4.2006 (τ.Δ), γίνεται η διόρθωση:
από το εσφαλμένο «αριθ. πρωτ. 931/10.3.2006»
στο ορθό «656/10.3.2006».


(Από την Περιφέρεια Κρήτης)

(4)
Στην υπ' αριθμ. 744/22.3.1989 απόφαση Νομάρχη Χανίων «Κατηγοριοποίηση και καθορισμός ορίων-όρων και περιορισμών δόμησης στον οικισμό Κουφό Δήμου Μουσούρων Ν. Χανίων» ορίζονται τα σημεία 5 και 6 σε Λανθασμένη θέση, ενώ η σωστή τους θέση είναι λίγο βορειότερα στα σημεία 5' και 6' αντίστοιχα, με επακόλουθη αλλαγή της γραμμής 5-6 σε 5'-6'.

(Από τη Νομαρχιακή Αυτοδιοίκηση Χανίων)

ΕΘΝΙΚΟ ΤΥΠΟΓΡΑΦΕΙΟ

Για τεχνικούς λόγους στο σχεδιάγραμμα
έγινε σμίκρυνση κατά ποσοστό 86 %

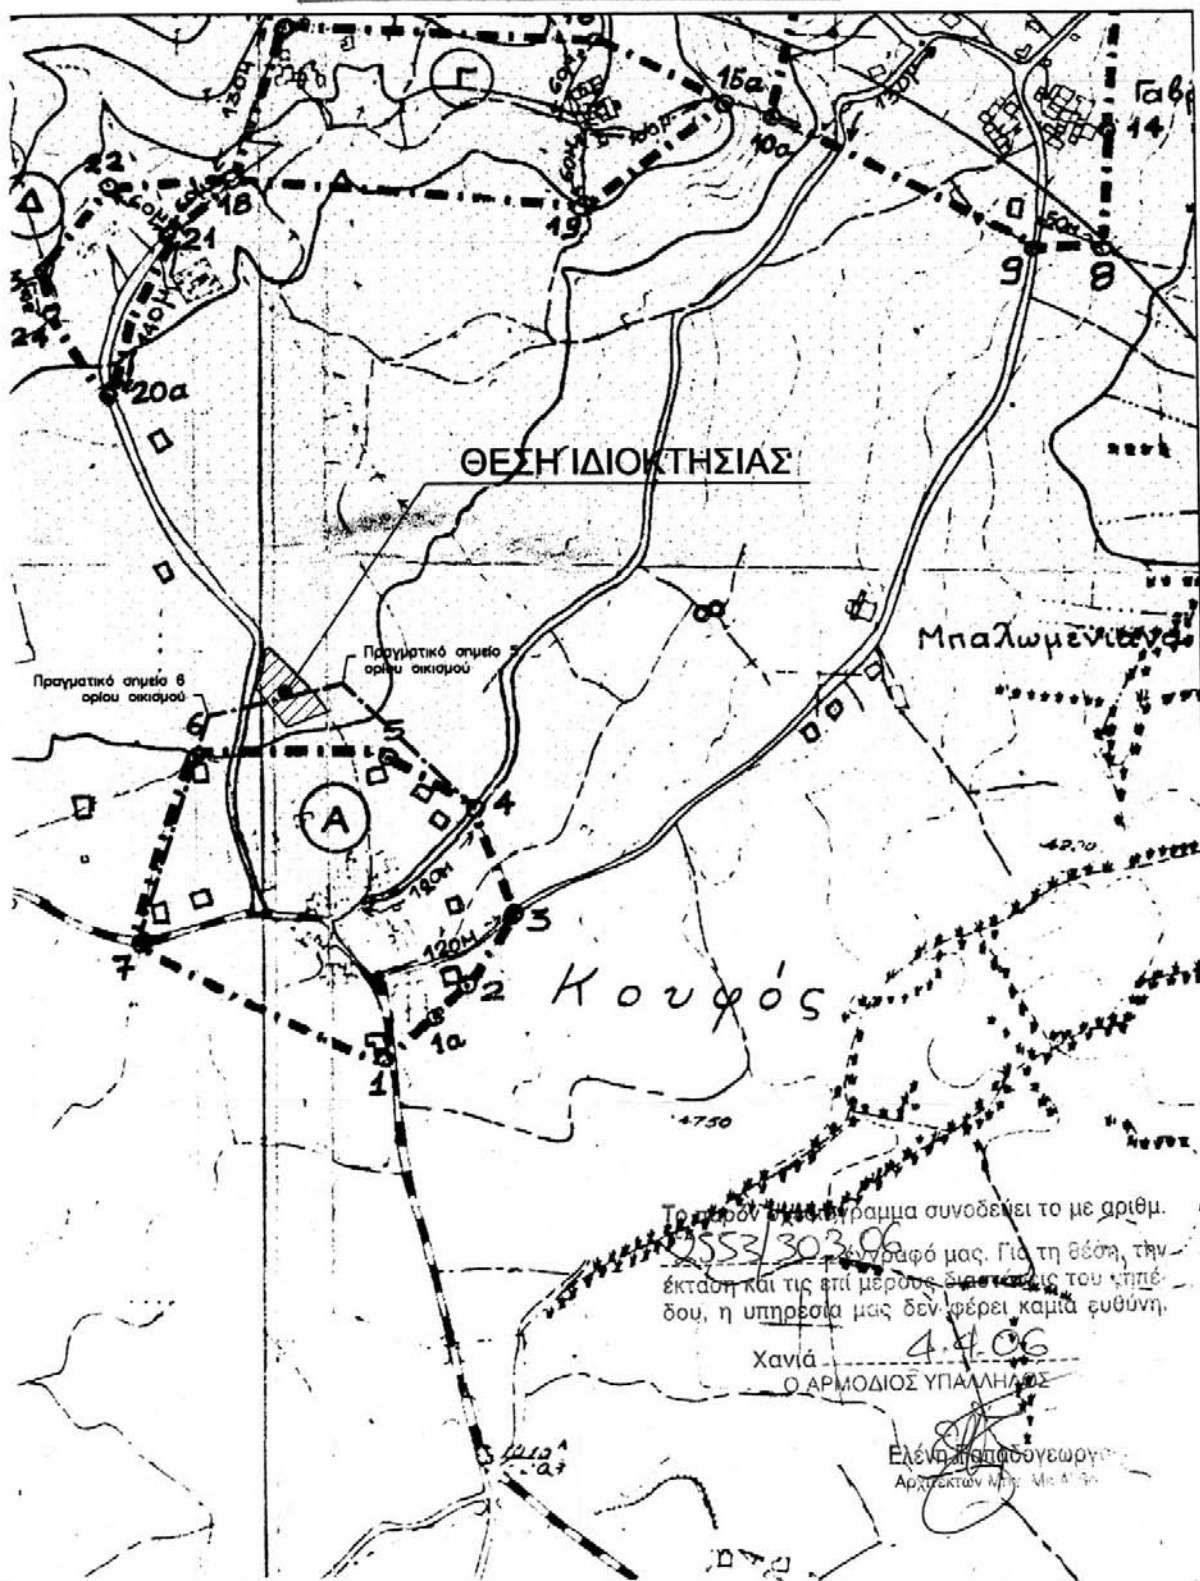

04003422504060008

ΑΠΟ ΤΟ ΕΘΝΙΚΟ ΤΥΠΟΓΡΑΦΕΙΟ

ΚΑΠΟΔΙΣΤΡΙΟΥ 34 * ΑΘΗΝΑ 104 32 * ΤΗΛ. 210 52 79 000 * FAX 210 52 21 004
ΗΛΕΚΤΡΟΝΙΚΗ ΔΙΕΥΘΥΝΣΗ: <http://www.et.gr> - e-mail: webmaster@et.gr