



ΕΦΗΜΕΡΙΣ ΤΗΣ ΚΥΒΕΡΝΗΣΕΩΣ

ΤΗΣ ΕΛΛΗΝΙΚΗΣ ΔΗΜΟΚΡΑΤΙΑΣ

ΤΕΥΧΟΣ ΤΕΤΑΡΤΟ

Αρ. Φύλλου 356

3 Μαΐου 2006

ΠΕΡΙΕΧΟΜΕΝΑ

ΑΠΟΦΑΣΕΙΣ

- Επικύρωση Καθορισμού Οριογραμμών τμημάτων ρέματος «Φόνισσα» στη χ.θ. 38+675 της Ε.Ο. Κορίνθου-Πατρών, στην περιοχή Δήμου Ξυλοκάστρου Νομού Κορινθίας..... 1
- Επικύρωση Καθορισμού Οριογραμμών τμημάτων ρέματος «Σελιάνδρος» στην περιοχή Δήμου Σικυώνων Νομού Κορινθίας..... 2
- Επικύρωση Καθορισμού Οριογραμμών ρέματος στην περιοχή του Οικοδομικού Συνεταιρισμού Λογιστών του Δ.Δ. Κρανιδίου Νομού Αργολίδας..... 3

ΑΠΟΦΑΣΕΙΣ

- Αριθ. 541 (1)
Επικύρωση Καθορισμού Οριογραμμών τμημάτων ρέματος «Φόνισσα» στη χ.θ. 38+675 της Ε.Ο. Κορίνθου-Πατρών, στην περιοχή Δήμου Ξυλοκάστρου Νομού Κορινθίας.

Η ΓΕΝΙΚΗ ΓΡΑΜΜΑΤΕΑΣ ΠΕΡΙΦΕΡΕΙΑΣ ΠΕΛΟΠΟΝΝΗΣΟΥ

Έχοντας υπόψη:

1. Το ν. 2853/16.7.1922 «περί υδραυλικών εν γένει έργων και αστυνομεύσεως των Δημοσίων Υδάτων».
2. Το άρθρο 6 της υπ' αριθμ. 3046/304/3.2.1989 απόφασης του Υπουργού ΠΕ.ΧΩ.ΔΕ. «Εγκριση Κτιριοδομικού Κανονισμού».
3. Το άρθρο 5 του ν. 3010/25.4.2002 (Α' 91).


4. Το από Απριλίου 2004 τοπογραφικό και υψομετρικό διάγραμμα κλίμακας 1: 500 (αρ. σχεδίου 2) καθορισμού των οριογραμμών τμημάτων του ρέματος «Φόνισσα» στη χ.θ. 38+675 της Ε.Ο. Κορίνθου-Πατρών στην περιοχή Δήμου Ξυλοκάστρου Νομού Κορινθίας όπως συντάχθηκε από τις «Bung Beratente ingeniure & Gesellschaft fur Baugologie und Me btechnik baugrundinstitute» ελέγχθηκε και θεωρήθηκε στις 22.12.2005 από τη Δ/ση Τεχνικών Υπηρεσιών της Νομαρχιακής Αυτοδιοίκησης Κορινθίας.


5. Την υπ' αριθμ. 300/18.1.2006 απόφαση της Δ/σης Τεχνικών Υπηρεσιών της Νομαρχιακής Αυτοδιοίκησης Κορινθίας με την οποία καθορίζονται οι οριογραμμές τμημάτων του ρέματος «Φόνισσα» στη χ.θ. 38+675 της Ε.Ο. Κορίνθου-Πατρών στην περιοχή Δήμου Ξυλοκάστρου Νομού Κορινθίας, σύμφωνα με το αμέσως πιο πάνω αναφερόμενο τοπογραφικό και υψομετρικό διάγραμμα., αποφασίζει την επικύρωση των οριογραμμών τμημάτων του ρέματος «Φόνισσα» στη χ.θ. 38+675 της Ε.Ο. Κορίνθου-Πατρών στην περιοχή Δήμου Ξυλοκάστρου Νομού Κορινθίας όπως αυτές καθορίζονται στο από Απριλίου 2004 τοπογραφικό και υψομετρικό διάγραμμα κλίμακας 1: 500 (αρ. σχεδίου 2) που συντάχθηκε από τις «Bung Beratente ingeniure & Gesellschaft fur Baugologie und Me btechnik baugrundinstitute» ελέγχθηκε και θεωρήθηκε στις 22.12.2005 από τη Δ/ση Τεχνικών Υπηρεσιών της Νομαρχιακής Αυτοδιοίκησης Κορινθίας.


Η απόφαση αυτή μαζί με το συνημμένο Τοπογραφικό και Υψομετρικό Διάγραμμα καθορισμού των οριογραμμών να δημοσιευθούν στην Εφημερίδα της Κυβερνήσεως.

Τρίπολη, 3 Απριλίου 2006

Η Γενική Γραμματέας Περιφέρειας
ΑΓΓΕΛΑ ΑΒΟΥΡΗ

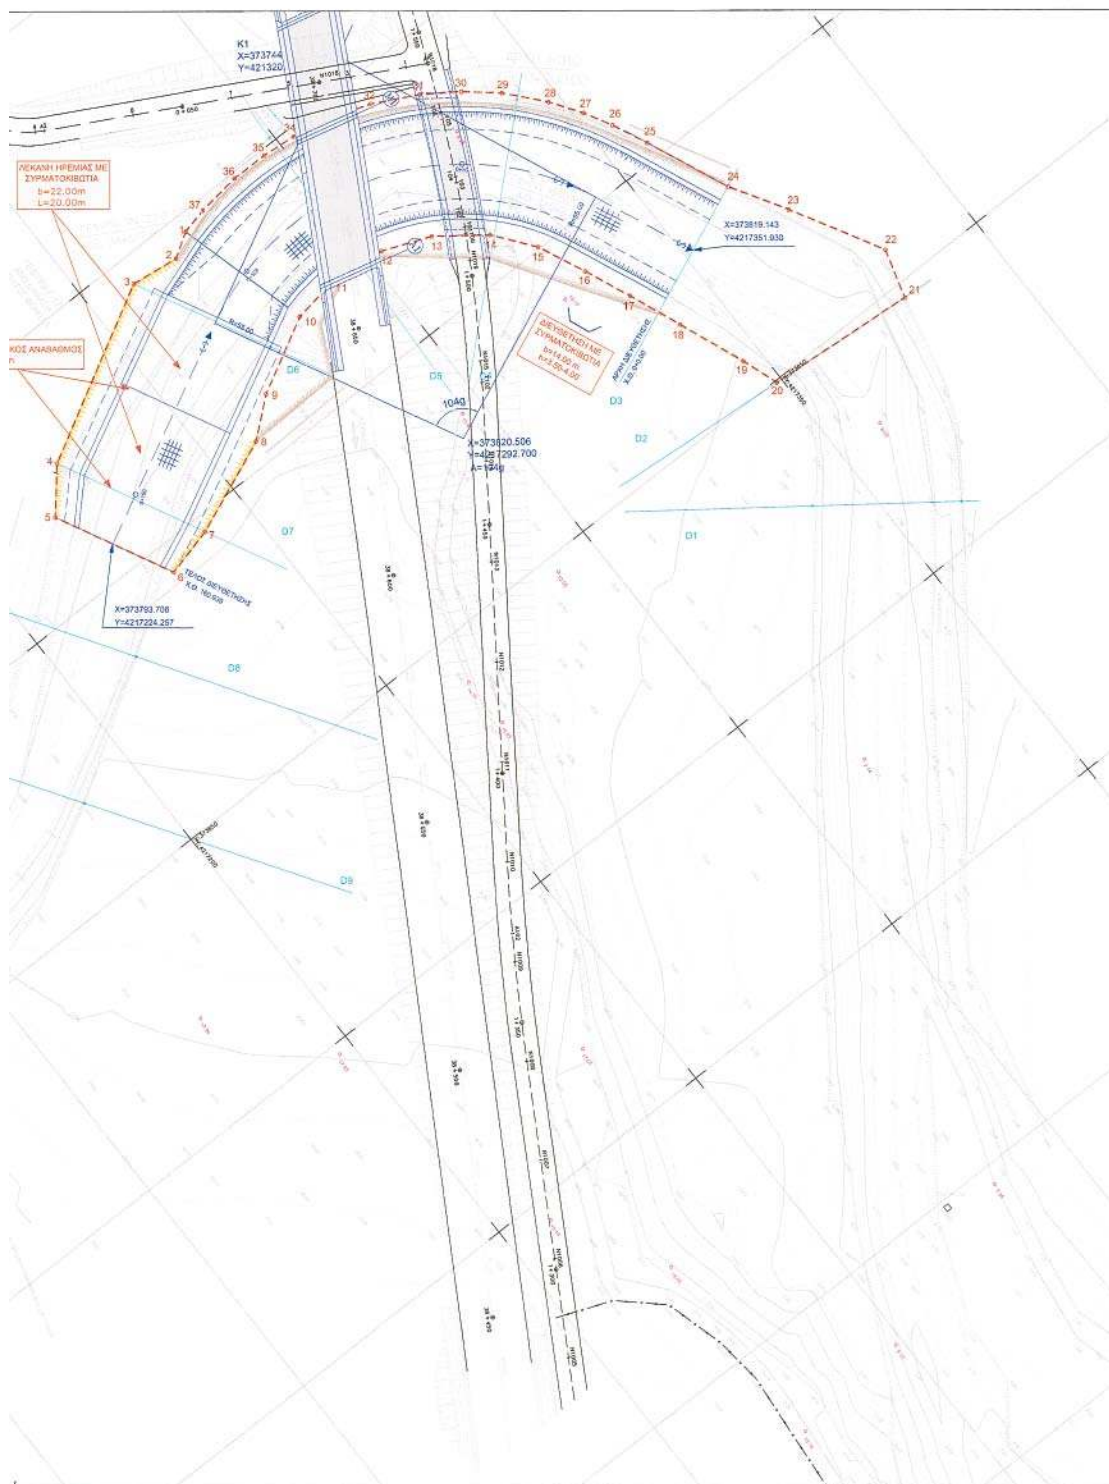

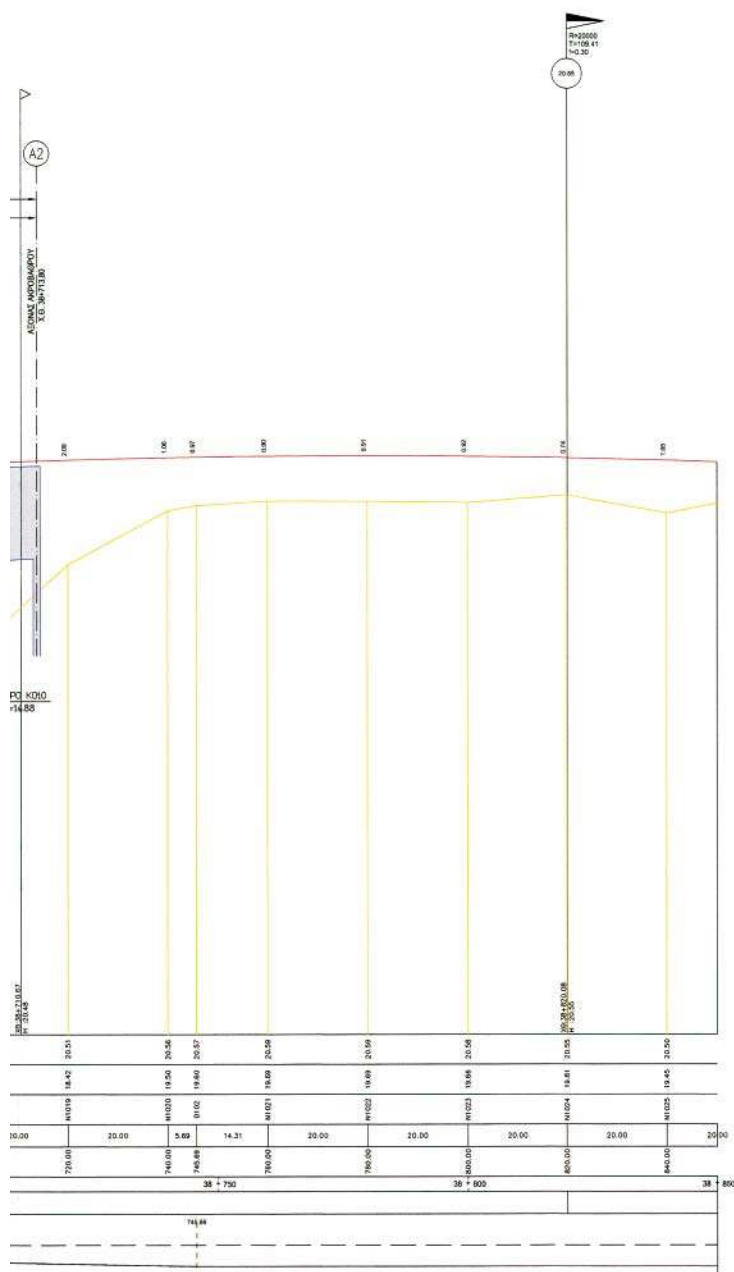

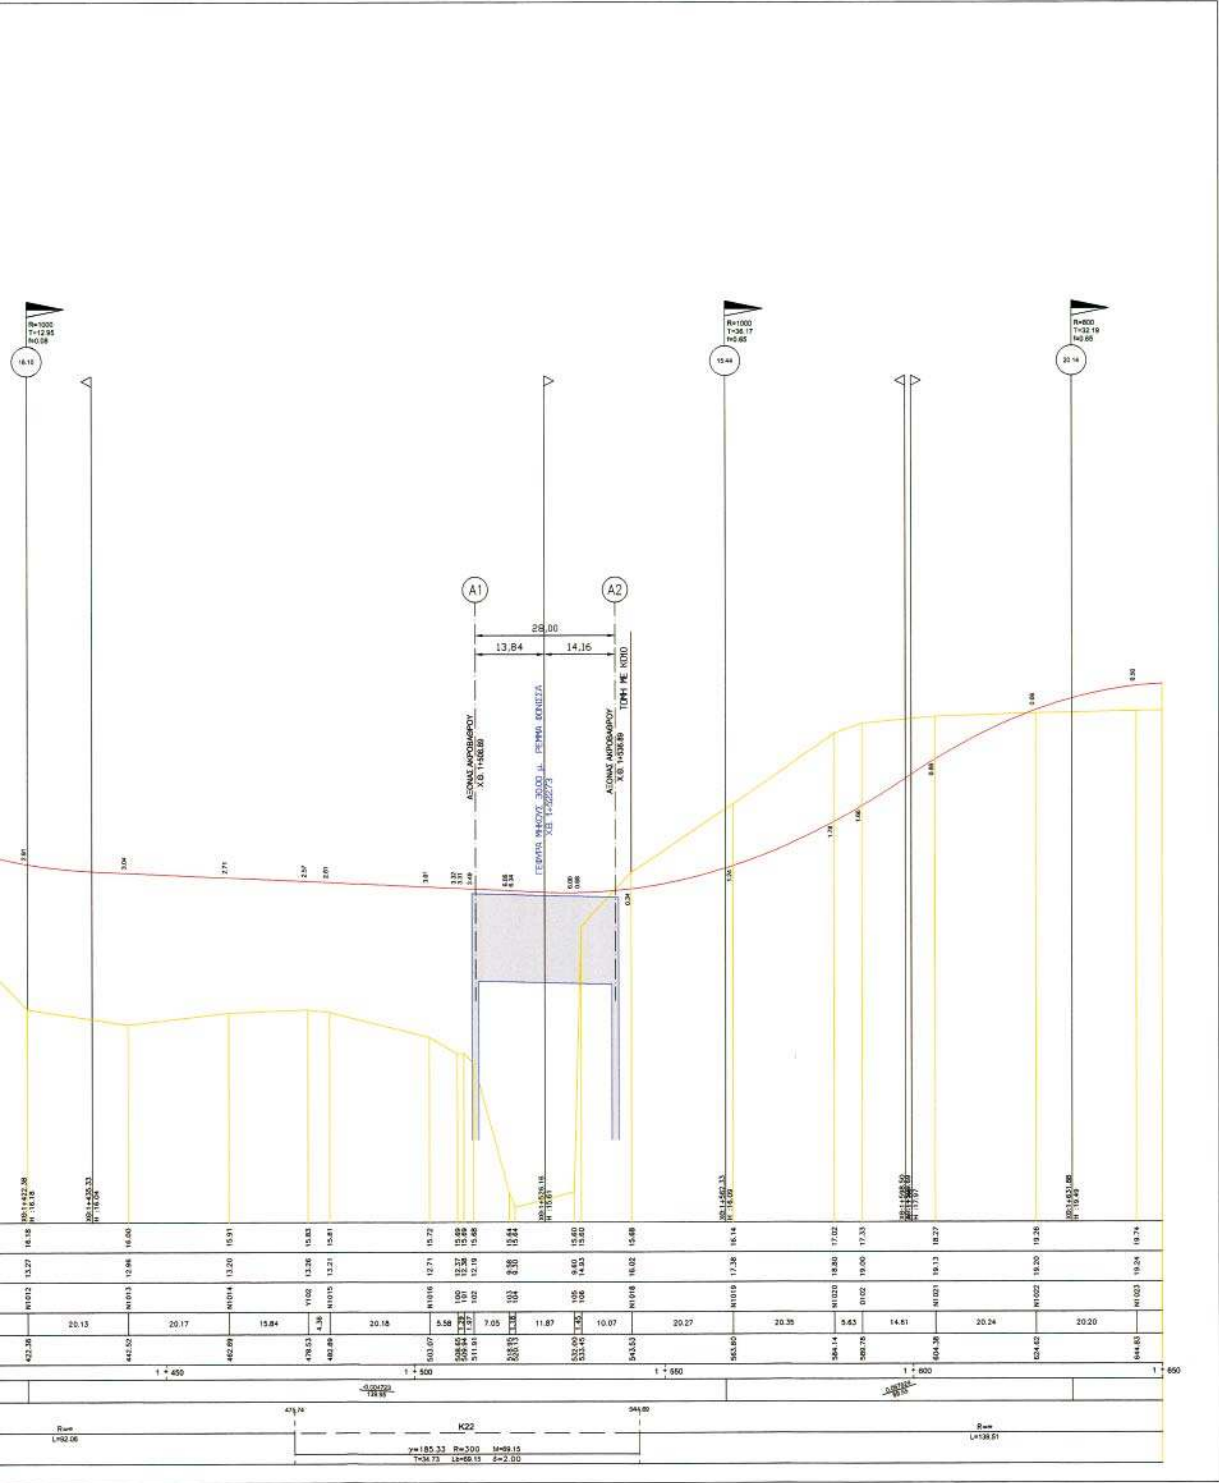

Αριθμ. 539

(2)

Επικύρωση Καθορισμού Οριογραμμών τμημάτων ρέματος «Σελιάνδρος» στην περιοχή Δήμου Σικυώνων Νομού Κορινθίας.

Η ΓΕΝΙΚΗ ΓΡΑΜΜΑΤΕΑΣ
ΠΕΡΙΦΕΡΕΙΑΣ ΠΕΛΟΠΟΝΝΗΣΟΥ

Έχοντας υπόψη:

1. Το ν. 2853/16.7.1922 «περί υδραυλικών εν γένει έργων και αστυνομεύσεως των Δημοσίων Υδάτων».

2. Το άρθρο 6 της με αρ. 3046/304/3.2.1989 απόφασης του Υπουργού ΠΕ.ΧΩ.ΔΕ. «Έγκριση Κτιριοδομικού Κανονισμού».

3. Το άρθρο 5 του ν. 3010/25.4.2002 (Α' 91).

4. Το από Απριλίου 2004 τοπογραφικό και υψομετρικό διάγραμμα κλίμακας 1: 500 (αριθμ. σχεδίου 2) καθορισμού των οριογραμμών τμημάτων του ρέματος «Σελιάνδρος» στην περιοχή Δήμου Σικυώνων Νομού Κορινθίας, όπως συντάχθηκε από τις «Bung Beratente ingeniure & Gesellschaft fur Baugologie und Me btechnik baugrundinstitute» ελέγχθηκε και θεωρήθηκε στις 22.12.2005 από τη Δ/ση Τεχνικών Υπηρεσιών της Νομαρχιακής Αυτοδιοίκησης Κορινθίας.

5. Την υπ' αριθμ. 6794/2005/18.1.2006 απόφαση της Δ/σης Τεχνικών Υπηρεσιών της Νομαρχιακής Αυτοδιοίκησης Κορινθίας με την οποία καθορίζονται οι οριογραμμές τμημάτων του ρέματος «Σελιάνδρος» στην περιοχή Δήμου Σικυώνων Νομού Κορινθίας, σύμφωνα με το αμέσως πιο πάνω αναφερόμενο τοπογραφικό και υψομετρικό διάγραμμα, αποφασίζει την επικύρωση των οριογραμμών τμημάτων του ρέματος «Σελιάνδρος» στην περιοχή Δήμου Σικυώνων Νομού Κορινθίας όπως αυτές καθορίζονται στο από Απριλίου 2004 τοπογραφικό και υψομετρικό διάγραμμα κλίμακας 1: 500 (αρ. σχεδίου 2) που συντάχθηκε από τις «Bung Beratente ingeniure & Gesellschaft fur Baugologie und Me btechnik baugrundinstitute» ελέγχθηκε και θεωρήθηκε στις 22.12.2005 από τη Δ/ση Τεχνικών Υπηρεσιών της Νομαρχιακής Αυτοδιοίκησης Κορινθίας.

Η απόφαση αυτή μαζί με το συνημμένο Τοπογραφικό & Υψομετρικό Διάγραμμα καθορισμού των οριογραμμών να δημοσιευθούν στην Εφημερίδα της Κυβερνήσεως.

Τρίπολη, 3 Απριλίου 2006

Η Γενική Γραμματέας Περιφέρειας
ΑΓΓΕΛΑ ΑΒΟΥΡΗ

[illegible]

ΔΙΑΜΟΡΦΩΣΗ ΕΔΑΦΟΥΣ ΜΕ ΕΠΙΧΩΣΗ 6%


ΟΡΥΓΜΑ


ΠΡΟΤΕΙΝΟΜΕΝΗ ΓΡΑΜΜΗ ΜΕΡΙΚΗΣ ΟΡΙΟΘΕΤΗΣΗΣ


ΠΡΟΤΕΙΝΟΜΕΝΗ ΔΙΕΥΘΕΤΗΣΗ

ΕΘΝΙΚΟ ΤΥΠΟΓΡΑΦΕΙΟ
Για τεχνικούς λόγους στο σχεδιάγραμμα
έγινε σμίκρυνση κατά ποσοστό 39 %

[illegible]

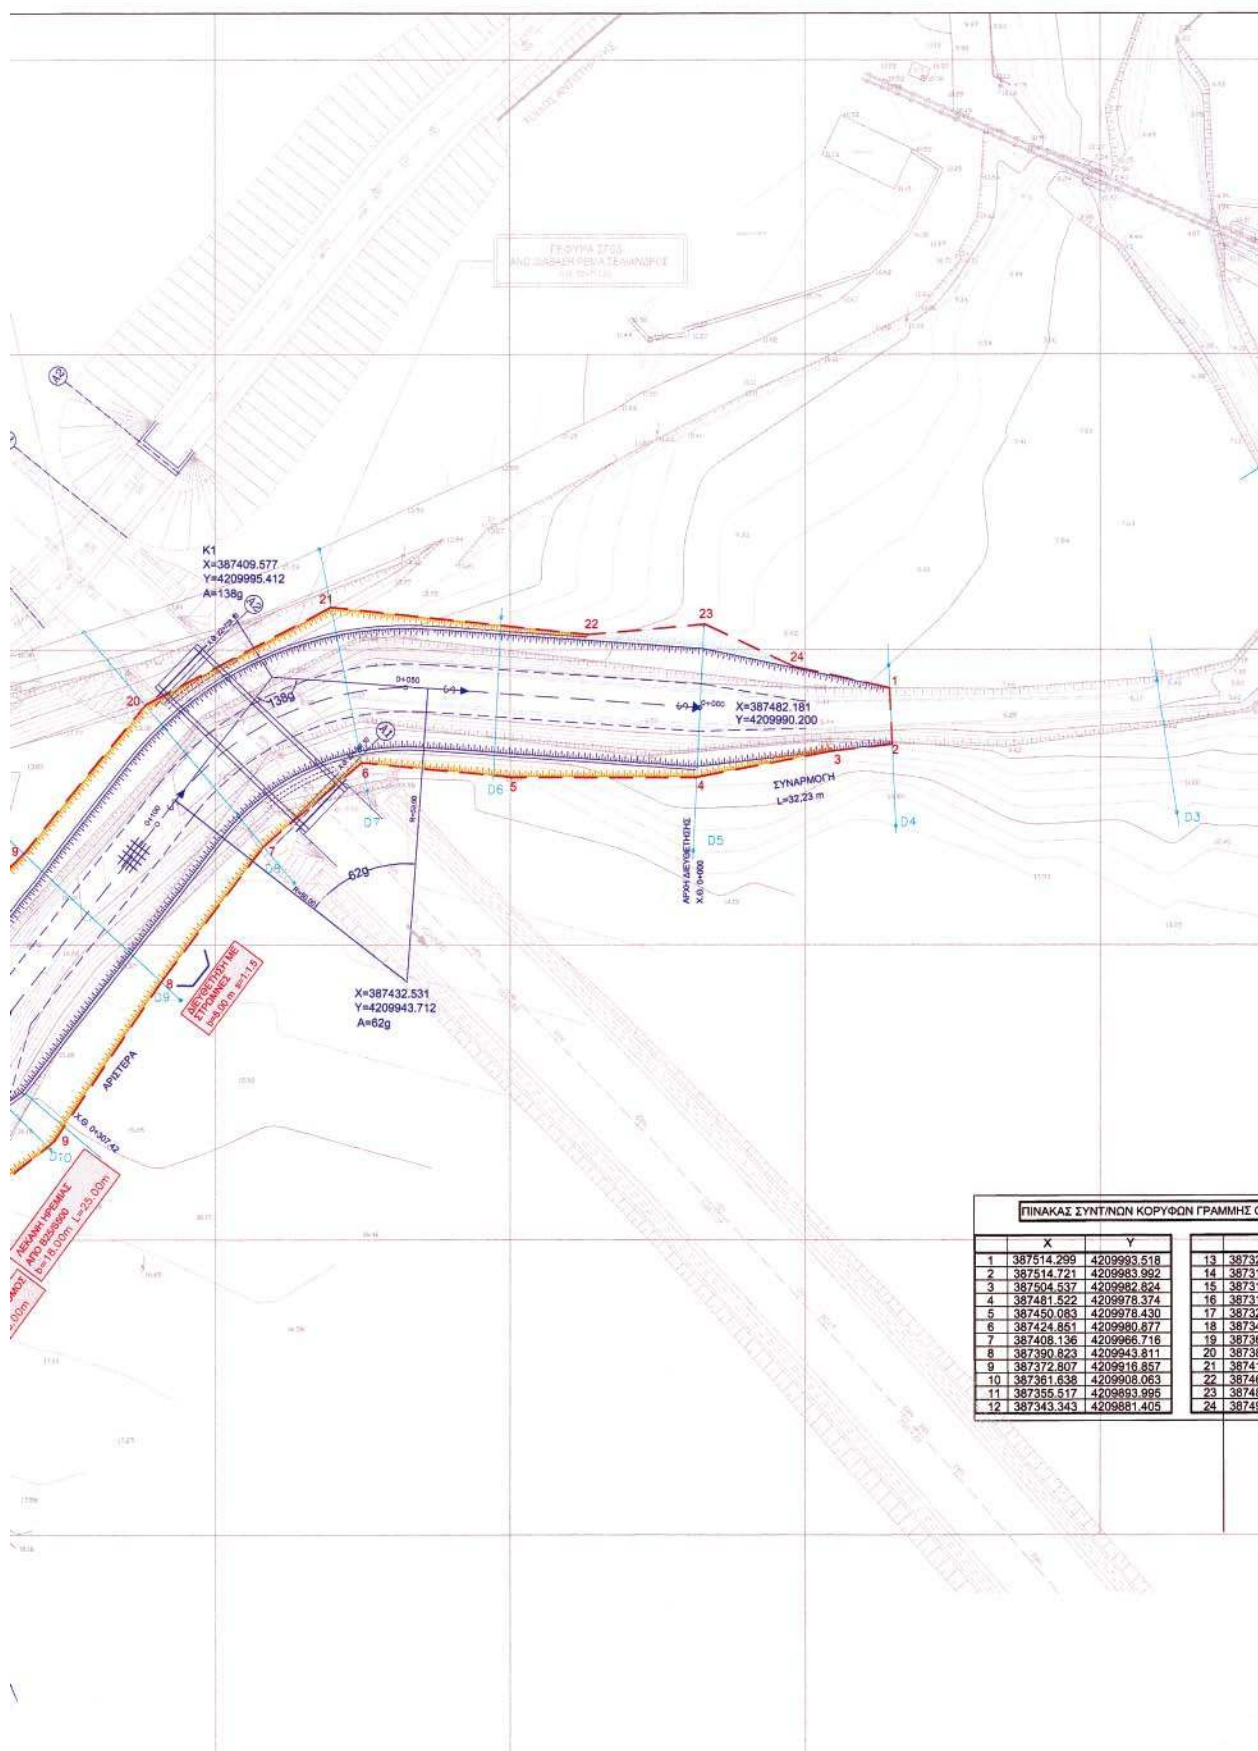

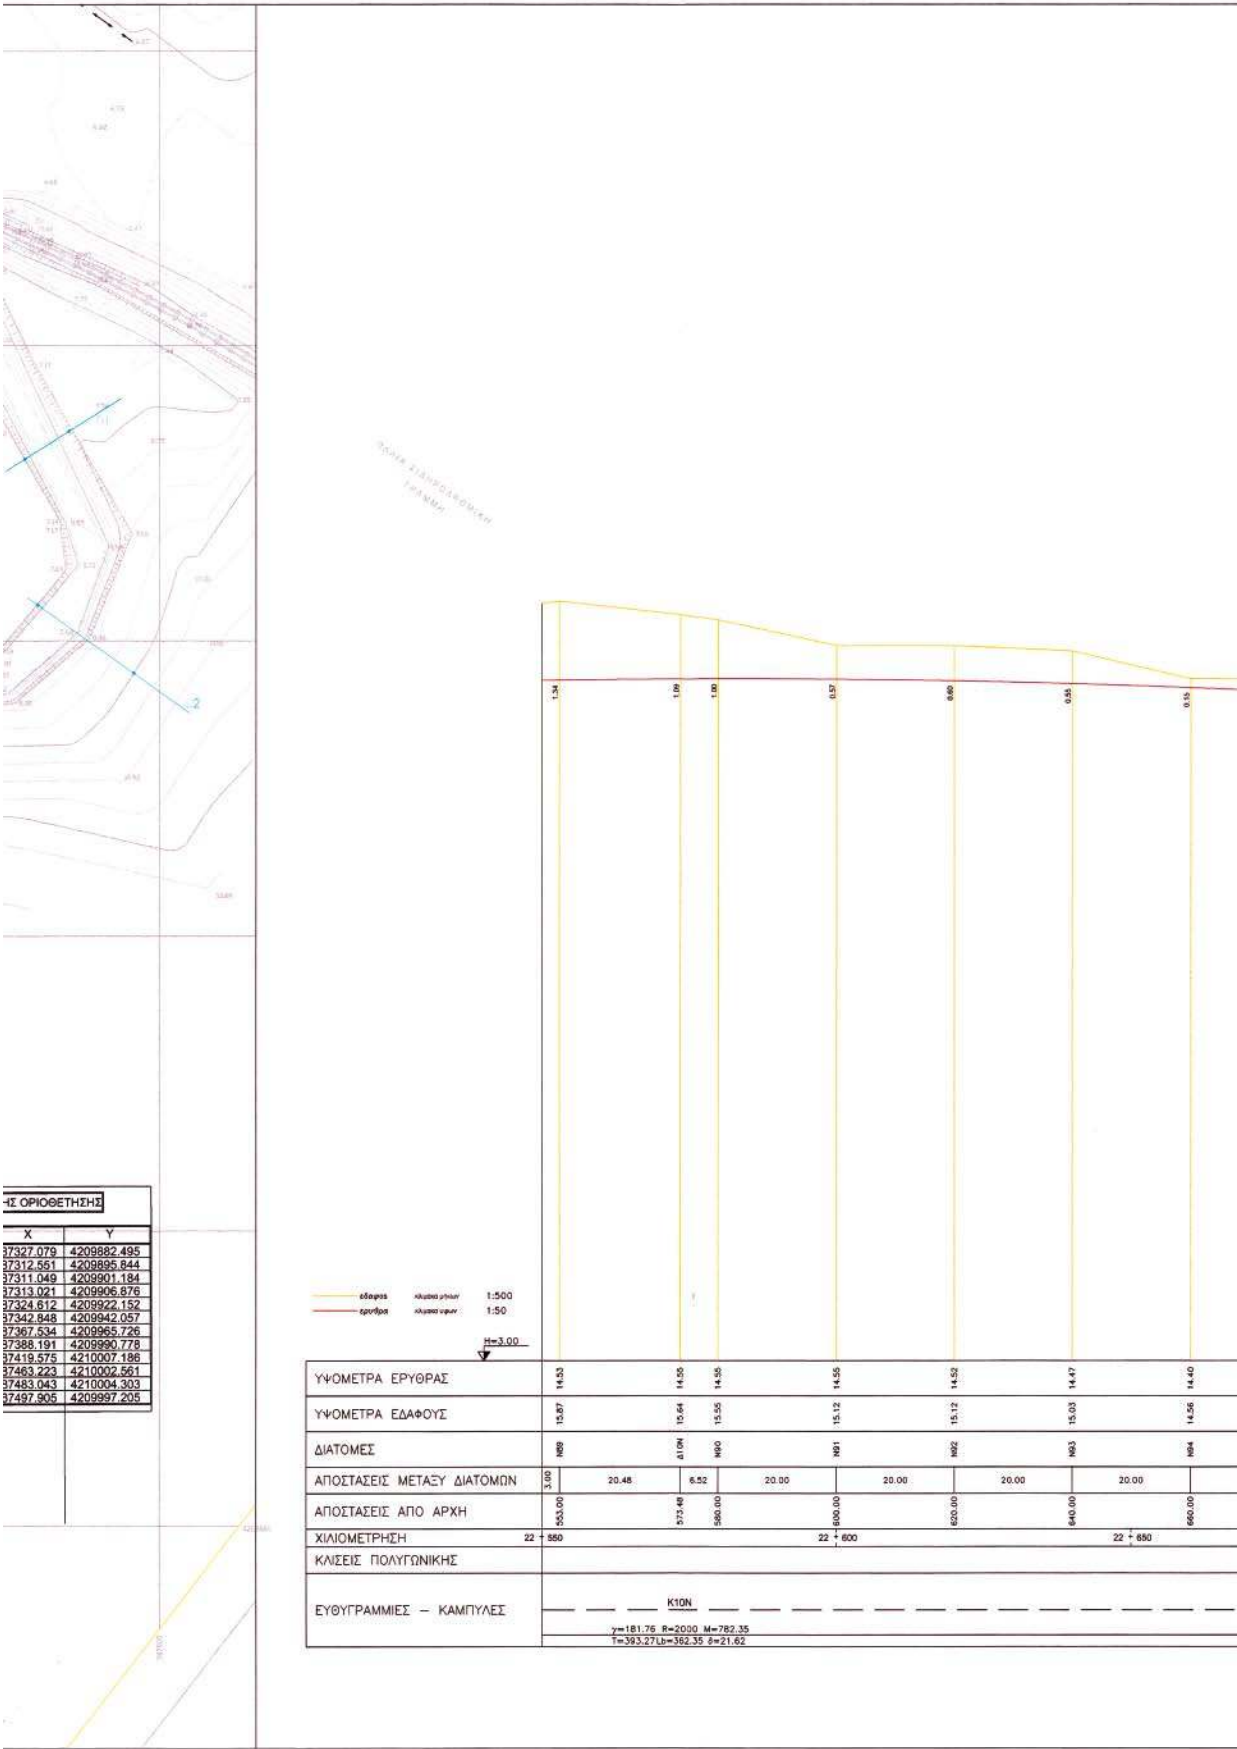

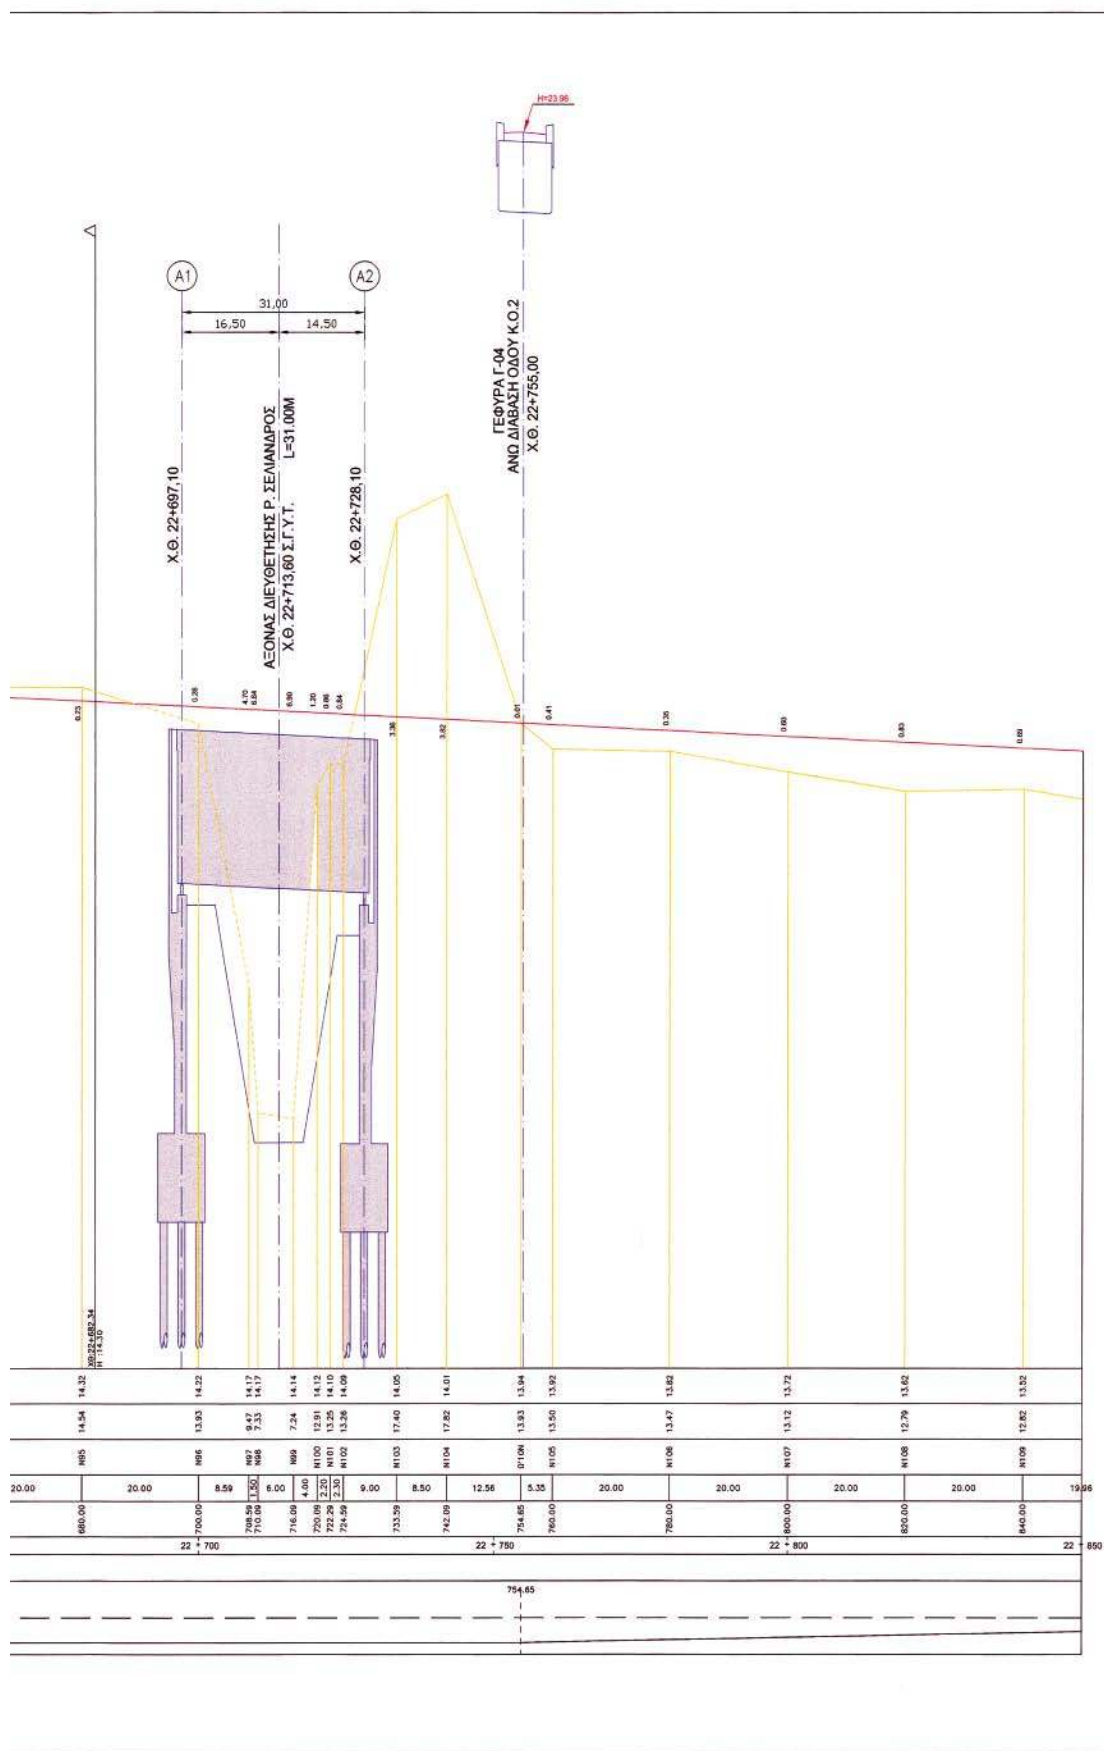

Αριθμ. 1178

(3)

Επικύρωση Καθορισμού Οριογραμμών ρέματος στην περιοχή του Οικοδομικού Συνεταιρισμού Λογιστών του Δ.Δ. Κρανιδίου Νομού Αργολίδας.

Η ΓΕΝΙΚΗ ΓΡΑΜΜΑΤΕΑΣ
ΠΕΡΙΦΕΡΕΙΑΣ ΠΕΛΟΠΟΝΝΗΣΟΥ

Έχοντας υπόψη:

1. Το ν. 2853/16.7.1922 «περί υδραυλικών εν γένει έργων και αστυνομεύσεως των Δημοσίων Υδάτων».

2. Το άρθρο 6 της υπ' αριθμ. 3046/304/3.2.1989 απόφασης του Υπουργού ΠΕ.ΧΩ.ΔΕ. «Έγκριση Κτιριοδομικού Κανονισμού».

3. Το άρθρο 5 του ν. 3010/25.4.2002 (Α' 91).

4. Το από Ιουλίου 2005 τοπογραφικό και υψομετρικό διάγραμμα κλίμακας 1: 1.000 (αρ. σχεδίου 201) καθορισμού των οριογραμμών ρέματος στην περιοχή του Οικοδομικού Συνεταιρισμού Λογιστών του Δ.Δ. Κρανιδίου Νομού Αργολίδας όπως συντάχθηκε από την «ΚΑΜΠΗ Ε.Τ.Ε. Ν. ΙΩΝΑΣ & ΣΥΝ Ε.Ε.», ελέγχθηκε και θεωρήθηκε από τη Δ/ση Τεχνικών Υπηρεσιών της Νομαρχιακής Αυτοδιοίκησης Αργολίδας.


5. Την υπ' αριθμ. 0-1942/22.3.2006 Γνωμοδότηση-Εισήγηση της Δ/σης Τεχνικών Υπηρεσιών της Νομαρχιακής Αυτοδιοίκησης Αργολίδας με την οποία καθορίζονται οι οριογραμμές ρέματος στην περιοχή του Οικοδομικού Συνεταιρισμού Λογιστών του Δ.Δ. Κρανιδίου Νομού Αργολίδας, σύμφωνα με το αμέσως πιο πάνω αναφερόμενο τοπογραφικό και υψομετρικό διάγραμμα, αποφασίζει την επικύρωση των οριογραμμών ρέματος στην περιοχή του Οικοδομικού Συνεταιρισμού Λογιστών του Δ.Δ. Κρανιδίου Νομού Αργολίδας όπως αυτές καθορίζονται στο από Ιουλίου 2005 τοπογραφικό και υψομετρικό διάγραμμα κλίμακας 1: 1.000 (αρ. σχεδίου 201) το οποίο συντάχθηκε από την «ΚΑΜΠΗ Ε.Τ.Ε. Ν. ΙΩΝΑΣ & ΣΥΝ Ε.Ε.», ελέγχθηκε και θεωρήθηκε από τη Δ/ση Τεχνικών Υπηρεσιών της Νομαρχιακής Αυτοδιοίκησης Αργολίδας.

Η απόφαση αυτή μαζί με το συνημμένο Τοπογραφικό & Υψομετρικό Διάγραμμα καθορισμού των οριογραμμών να δημοσιευθούν στην Εφημερίδα της Κυβερνήσεως.

Τρίπολη, 3 Απριλίου 2006


Η Γενική Γραμματέας Περιφέρειας
ΑΓΓΕΛΑ ΑΒΟΥΡΗ



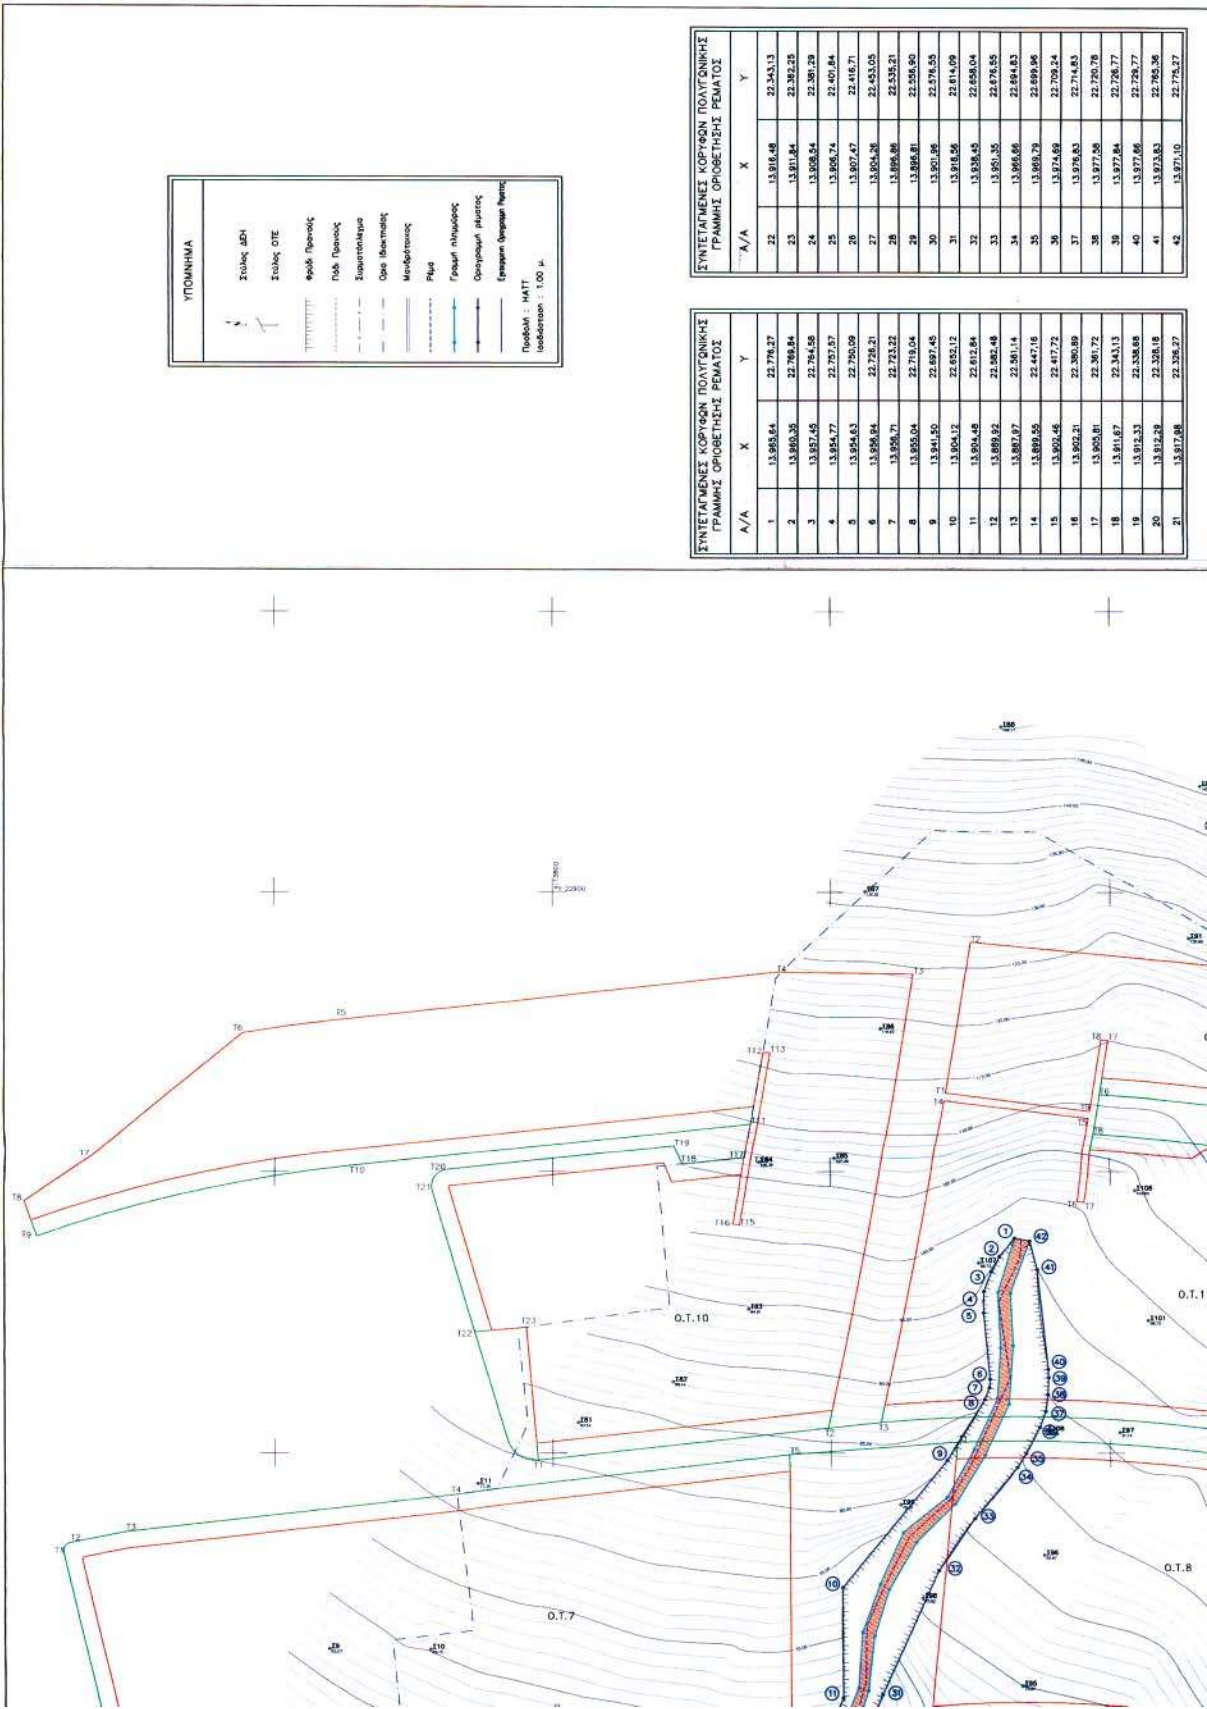

ΣΥΝΤΕΤΑΓΜΕΝΕΣ ΚΟΡΥΦΕΣ ΠΟΛΥΓΩΝΙΚΗΣ ΓΡΑΜΜΗΣ ΟΡΙΩΘΕΤΗΣΗΣ ΡΕΜΑΤΟΣ		
A/A	X	Y
22	13.816,48	22.343,13
23	13.811,84	22.382,25
24	13.808,54	22.389,28
25	13.806,74	22.401,84
26	13.807,47	22.416,71
27	13.804,36	22.453,05
28	13.806,86	22.535,21
29	13.806,81	22.556,60
30	13.801,96	22.576,55
31	13.816,56	22.614,09
32	13.828,45	22.658,04
33	13.851,35	22.676,55
34	13.865,66	22.694,63
35	13.868,79	22.699,96
36	13.874,69	22.709,24
37	13.876,63	22.714,63
38	13.871,56	22.720,76
39	13.877,64	22.726,77
40	13.877,66	22.726,77
41	13.873,83	22.765,36
42	13.871,10	22.776,27

ΣΥΝΤΕΤΑΓΜΕΝΕΣ ΚΟΡΥΦΕΣ ΠΟΛΥΓΩΝΙΚΗΣ ΓΡΑΜΜΗΣ ΟΡΙΩΘΕΤΗΣΗΣ ΡΕΜΑΤΟΣ		
A/A	X	Y
1	13.853,64	22.776,27
2	13.850,35	22.769,84
3	13.857,45	22.764,56
4	13.854,77	22.757,57
5	13.854,63	22.750,09
6	13.858,64	22.738,21
7	13.856,71	22.723,22
8	13.855,04	22.718,04
9	13.841,50	22.697,45
10	13.854,12	22.683,12
11	13.854,48	22.672,64
12	13.850,92	22.582,48
13	13.887,67	22.501,14
14	13.889,65	22.447,16
15	13.892,46	22.417,72
16	13.902,21	22.360,89
17	13.905,81	22.361,72
18	13.911,67	22.343,13
19	13.912,33	22.338,68
20	13.912,28	22.330,16
21	13.917,68	22.326,27

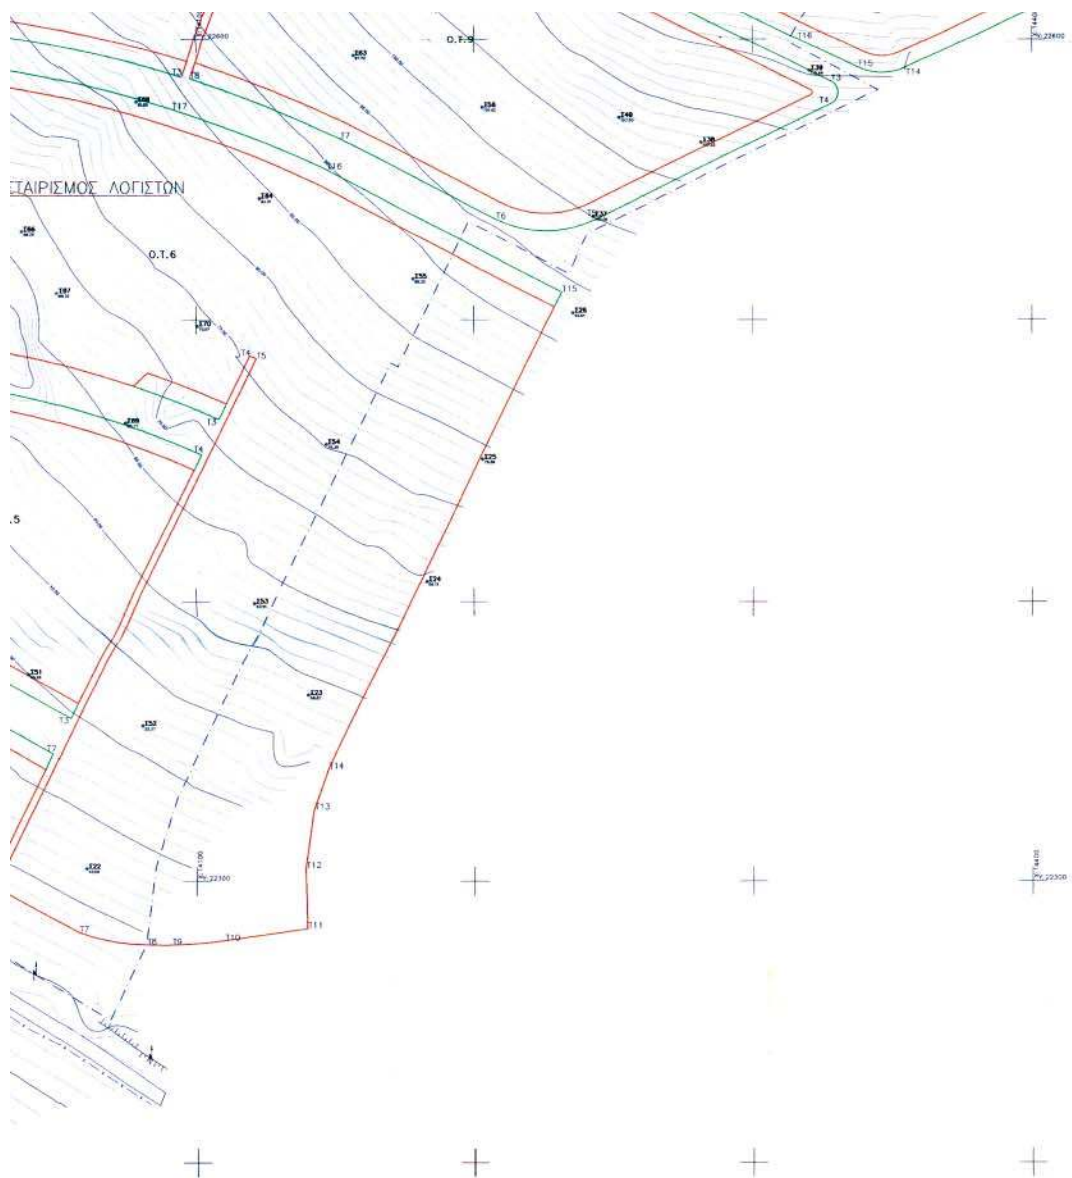

ΑΡ. ΑΝΑΒ.		ΚΩΔ.	ΠΕΡΙΓΡΑΦΗ	ΗΜ/ΝΑ	ΑΥΤΟ
ΑΝΑΘΕΩΡΗΣΙΣ					

ΕΡΓΟΔΟΤΗΣ		ΟΙΚΟΔΟΜΙΚΟΣ ΣΥΝΤΕΛΕΙΣΜΟΣ ΛΟΓΙΣΤΩΝ ΣΤΗΝ ΠΕΡΙΟΧΗ Ν. ΙΩΑΝΝΑΣ & ΣΤΗΝ Ε.Ε.	
ΕΡΓΟ		ΟΡΙΟΘΕΤΗΣΗ ΡΕΜΑΤΟΣ ΣΤΗΝ ΠΕΡΙΟΧΗ ΤΟΥ ΟΙΚΟΔΟΜΙΚΟΥ ΣΥΝΤΕΛΕΙΣΜΟΥ ΛΟΓΙΣΤΩΝ ΤΟΥ Δ.Δ. ΔΙΑΤΜΩΝ ΔΗΜΟΥ ΚΡΑΝΙΔΙΟΥ ΝΟΜΟΥ ΑΡΓΟΛΙΔΟΣ	
ΚΑΤΗΓΟΡΙΑ ΜΕΛΕΤΗΣ	ΣΤΑΔΙΟ ΜΕΛΕΤΗΣ	ΟΡΙΣΤΙΚΗ ΜΕΛΕΤΗ	
ΤΑΡΑΤΑΚΗ ΜΕΛΕΤΗ		ΟΡΙΣΤΙΚΗ ΜΕΛΕΤΗ	
ΒΕΛΗ ΕΡΓΟΥ		ΡΕΜΑ ΣΤΗΝ ΠΕΡΙΟΧΗ ΤΟΥ ΟΙΚΟΔΟΜΙΚΟΥ ΣΥΝΤΕΛΕΙΣΜΟΥ ΛΟΓΙΣΤΩΝ	
ΠΛΑΝΟ ΣΧΕΔΙΟΥ		ΠΟΛΥΤΩΝΙΚΗ ΟΡΙΟΘΕΤΗΣΗ ΡΕΜΑΤΟΣ	
ΚΥΜΑΝΑ	1:1.000	ΑΡ. ΣΧΕΔΙΟΥ	201
ΗΜ/ΝΑΚ	07/2005	ΔΙΑΘΗΚΗ	1/1
ΑΝΑΔΟΤΗΣ		ΜΕΛΕΤΗ ΤΑΡΑΤΑΚΩΝ ΕΡΓΩΝ (ΚΑΤΗΓΟΡΙΑ 13)	
ΚΑΜΠΗ Ε.Τ.Ε. Ν. ΙΩΑΝΝΑΣ & ΣΤΗΝ Ε.Ε.			
ΟΜΑΔΑ ΣΥΝΤΕΛΕΣΕ		Δ53915	
Γ. ΜΑΡΚΟΥΣ		ΑΡ. ΤΟΠΟΓΡΑΦΙΚΗΣ ΜΕΛΕΤΗΣ	
Β. ΠΟΥΡΝΑΣ		13.04.2006	
Α. ΚΟΤΜΠΗ		ΑΡ. ΤΟΠΟΓΡΑΦΙΚΗΣ ΜΕΛΕΤΗΣ	

ΕΡΕΥΝΑ - ΕΡΕΥΡΕΣ	ΑΡΧΙΤΕΚΤΟΝΙΚΗ	ΝΙΚΟΛΑΟΣ ΚΑΡΑΓΙΩΡΓΙΟΥ
ΓΙΑ ΤΟΝ ΑΝΑΔΟΤΗ	ΚΑΜΠΗ Ε.Τ.Ε. Ν. ΙΩΑΝΝΑΣ & ΣΤΗΝ Ε.Ε.	ΝΑΝΑ ΚΑΡΑΓΙΩΡΓΙΟΥ
ΓΙΑ ΤΗΝ ΤΥΠΟΘΕΣΙΑ	ΕΛΕΥΘΕΡΙΟΣ ΜΑΡΚΑΡΗΣ	ΝΑΝΑ ΚΑΡΑΓΙΩΡΓΙΟΥ
	ΘΕΟΦΙΛΟΣ ΚΑΡΑΓΙΩΡΓΙΟΥ	ΝΑΝΑ ΚΑΡΑΓΙΩΡΓΙΟΥ



04003560305060016