



ΕΦΗΜΕΡΙΣ ΤΗΣ ΚΥΒΕΡΝΗΣΕΩΣ

ΤΗΣ ΕΛΛΗΝΙΚΗΣ ΔΗΜΟΚΡΑΤΙΑΣ

ΤΕΥΧΟΣ ΤΕΤΑΡΤΟ

Αρ. Φύλλου 357

3 Μαΐου 2006

ΠΕΡΙΕΧΟΜΕΝΑ

ΑΠΟΦΑΣΕΙΣ

- Επικύρωση Καθορισμού Οριογραμμών ρέματος κατά μήκος της ιδιοκτησίας Σταύρου Καββαδία στο Δ.Δ. Δαφνίου, οικισμός Δαφνί, του Δήμου Κροκεών Νομού Λακωνίας..... 1
- Επικύρωση Καθορισμού Οριογραμμών τμημάτων του ρέματος «Λούτσα Σούρες» στην περιοχή του Δ.Δ. Σχοίνου Δήμου Λουτρακίου Νομού Κορινθίας..... 2

ΑΠΟΦΑΣΕΙΣ

- Αριθ. 252 (1)
Επικύρωση Καθορισμού Οριογραμμών ρέματος κατά μήκος της ιδιοκτησίας Σταύρου Καββαδία στο Δ.Δ. Δαφνίου, οικισμός Δαφνί, του Δήμου Κροκεών Νομού Λακωνίας.

Η ΓΕΝΙΚΗ ΓΡΑΜΜΑΤΕΑΣ
ΠΕΡΙΦΕΡΕΙΑΣ ΠΕΛΟΠΟΝΝΗΣΟΥ

Έχοντας υπόψη:

1. Τον ν. 2853/16.7.1922 «περί υδραυλικών εν γένει έργων και αστυνομεύσεως των Δημοσίων Υδάτων».
2. Το άρθρο 6 της υπ' αριθμ. 3046/304/3.2.1989 απόφασης του Υπουργού ΠΕ.ΧΩ.ΔΕ. «Έγκριση Κτιριοδομικού Κανονισμού».
3. Το άρθρο 5 του ν. 3010/25.4.2002 (Α' 91).


4. Την από Δεκεμβρίου 2005 οριζοντιογραφία υδατορέματος κλίμακας 1: 200 (αριθμός σχεδίου Υ-01) κατά μήκος της ιδιοκτησίας Σταύρου Καββαδία στο Δ.Δ. Δαφνίου, οικισμός Δαφνί, του Δήμου Κροκεών Νομού Λακωνίας, όπως συντάχθηκε από τους Ιωάννη Γιαξόγλου, Αγρονόμο Τοπογράφο Μηχανικό και Δημήτριο Κουραντή Πολιτικό Μηχανικό και ελέγχθηκε και θεωρήθηκε από τη Δ/νση Τεχνικών Υπηρεσιών της Νομαρχιακής Αυτοδιοίκησης Λακωνίας.

5. Την υπ' αριθμ. 208/18.12.2006 Γνωμοδότηση-Εισήγηση της Δ/νσης Τεχνικών Υπηρεσιών της Νομαρχιακής Αυτοδιοίκησης Λακωνίας με την οποία καθορίζονται οι οριογραμμές ρέματος κατά μήκος της ιδιοκτησίας Σταύρου Καββαδία στο Δ.Δ. Δαφνίου, οικισμός Δαφνί, του Δήμου Κροκεών Νομού Λακωνίας, σύμφωνα με την αμέσως πιο πάνω αναφερόμενη οριζοντιογραφία, αποφασίζει την επικύρωση των οριογραμμών ρέματος κατά μήκος της ιδιοκτησίας Σταύρου Καββαδία στο Δ.Δ. Δαφνίου, οικισμός Δαφνί, του Δήμου Κροκεών Νομού Λακωνίας, όπως συντάχθηκε από τους Ιωάννη Γιαξόγλου, Αγρονόμο Τοπογράφο Μηχανικό και Δημήτριο Κουραντή Πολιτικό Μηχανικό και ελέγχθηκε και θεωρήθηκε από τη Δ/νση Τεχνικών Υπηρεσιών της Νομαρχιακής Αυτοδιοίκησης Λακωνίας.

Η απόφαση αυτή μαζί με το συνημμένο Τοπογραφικό και Υψομετρικό Διάγραμμα καθορισμού των οριογραμμών να δημοσιευθούν στην Εφημερίδα της Κυβερνήσεως.

Τρίπολη, 3 Απριλίου 2006

Η Γενική Γραμματέας Περιφέρειας
ΑΓΓΕΛΑ ΑΒΟΥΡΗ

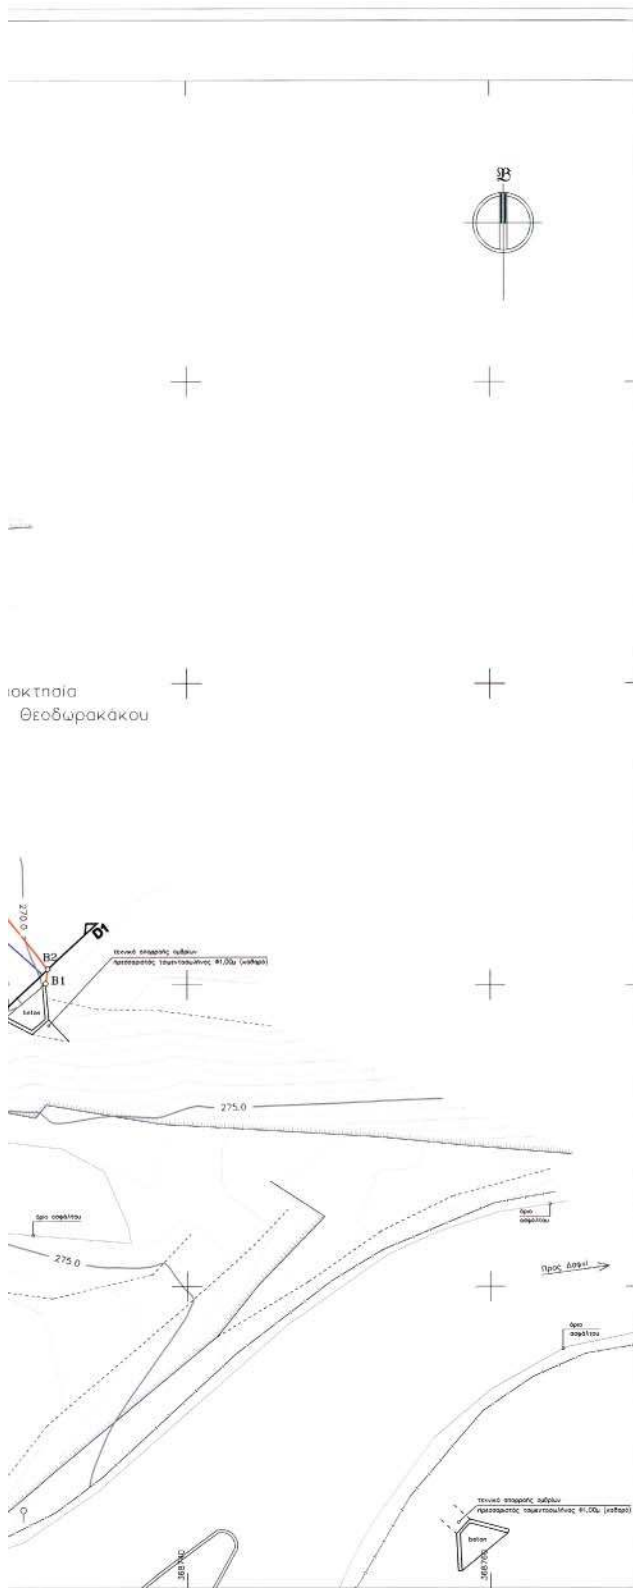

ΥΠΟΜΝΗΜΑ

ΥΠΑΡΧΟΥΣΑ ΚΑΤΑΣΤΑΣΗ

Αξονας Ισοκτινών
Φυλάκ Τεκτονό
Πολεοδομίας
Όριο Ασφάλτου
Μεταλλικά Σύνθετα
Ασφάλτος
Κράσμεδο

ΣΤΟΙΧΕΙΑ ΥΔΡΟΛΟΓΙΚΗΣ ΜΕΛΕΤΗΣ

Γραμμή Διατομής
Γραμμή Πλάκας
Πλάκας (Πλάκας 1:100 και 1:200)
Οριογραμμή εμβύσσης
(Πρόταση)

ΣΥΝΤΕΤΑΓΜΕΝΕΣ ΚΟΡΥΦΩΝ
ΟΡΙΟΓΡΑΜΜΗΣ ΡΕΜΑΤΟΣ
[ΠΡΟΒΟΛΗ : ΕΓΣΑ '87]ΚΟΡΥΦΩΣ ΑΡΙΣΤΕΡΗΣ ΟΡΙΟΓΡΑΜΜΗΣ
[ΝΟΤΙΟ-ΔΥΤΙΚΗ]

ΚΟΡΥΦΗ	X	Y	ΠΑΡΕΑ
A1	368722.81	4087637.71	11.83
A2	368718.00	4087644.61	36.49
A3	368696.10	4087675.72	32.12
A4	368665.13	4087680.26	9.80
A5	368650.32	4087684.12	7.28

ΚΟΡΥΦΩΣ ΔΕΞΙΑΣ ΟΡΙΟΓΡΑΜΜΗΣ
[ΒΟΡΕΙΟ-ΑΝΑΤΟΛΙΚΗ]

ΚΟΡΥΦΗ	X	Y	ΠΑΡΕΑ
B1	368730.66	4087640.11	3.72
B2	368730.80	4087641.05	0.96
B3	368719.89	4087654.42	17.25
B4	368714.02	4087659.51	7.77
B5	368711.05	4087667.22	8.54
B6	368709.16	4087671.12	4.07
B7	368713.16	4087672.30	4.17
B8	368712.23	4087677.09	4.88
B9	368708.06	4087676.95	4.51
B10	368700.10	4087682.39	10.21
B11	368696.19	4087683.89	4.19
B12	368694.40	4087685.61	16.69
B13	368674.10	4087687.31	22.35

ΣΤΟΙΧΕΙΑ ΠΡΟΒΟΛΗΣ

Μέτρο γραμμής παραμόρφωσης (K)
στο κέντρο φύλλου : 0.00012238

Ε.Γ.Σ.Α. 87 (Ελληνικό Γεωδαιτικό Σύστημα Αναφοράς)

Ελλειψοειδές : GRS 80 α=6378137 φ=1/298.2572236

Εφαρμογή Μερκατορή (Πρόβολη)

Κεντρικός Μεσημβρινός λ=24 Κο = 0.9998

Στον Κεντρικό Μεσημβρινό Αναφοράς το x = 500.000

ΠΑΝΑΓΙΩΤΗΣ ΓΡ. ΚΟΥΤΑΚΟΣ
ΤΟΠΟΓΡΑΦΟΣ ΜΗΧΑΝΙΚΟΣ Τ.Ε.
ΟΕ Γ' ΒΑΘΜΟΥ

ΕΛΕΓΧΟΝΤΕΣ
1-2 ΙΑΝ. 2006
ΘΕΩΡΗΤΙΚΗ
1-2 ΙΑΝ. 2006
ΕΛΛΗΝΙΚΗ ΔΗΜΟΚΡΑΤΙΑ
ΥΠΟΥΡΓΕΙΟ ΠΕΡΙΒΑΛΛΟΝΤΟΣ
ΚΑΙ ΧΩΡΟΤΑΞΙΑΣ
ΓΕΩΤΕΧΝΙΚΟ ΕΓΧΕΙΡΙΔΙΟ

γραφείο αρχιτεκτονικών & πολεοδομικών εφαρμογών

ΓΙΑΞΟΓΛΟΥ

ΣΥΜΒΟΥΛΟΙ ΜΗΧΑΝΙΚΟΙ

ΓΙΩΡΓΟΣ ΓΙΑΞΟΓΛΟΥ
ΓΙΑΝΝΑ ΣΤΡΙΑΛΑΚΟΥ-ΓΙΑΞΟΓΛΟΥ
ΓΙΑΓΚΟΣ ΓΙΑΞΟΓΛΟΥ

αρχιτέκτονας μ.π. Ε.Μ.Π.
αρχιτέκτονας μ.π. Ε.Μ.Π.
αρχ. τοπογράφος μ.π. Ε.Μ.Π.

Βραδείου 71 * ΣΠΑΡΤΗ 23 100 * τηλ. 2731022188 / fax 2731024779

εργό	ΟΡΙΟΘΕΤΗΣΗ ΡΕΜΑΤΟΣ ΣΤΟ ΔΑΦΝΙ Ν. ΛΑΚΩΝΙΑΣ
επιτελεσθέν	ΣΤΑΥΡΟΣ Ι. ΚΑΒΒΑΔΙΑΣ
θέση	Ν. ΛΑΚΩΝΙΑΣ - Δ. ΚΡΟΚΕΩΝ Δ.Δ. ΔΑΦΝΙΟΥ - Οικισμός Δαφνί

αριθμός μελέτης	αριθμός έργου :
ΙΩΑΝΝΗΣ ΓΙΑΞΟΓΛΟΥ Αρχ. & Τοπογράφος Μηχανικός Ε.Μ.Π. Μ.Σ. Γεωπληροφορικής Ε.Μ.Π.	E-1123
ΔΗΜΗΤΡΗΣ ΚΟΥΡΑΝΤΗΣ Πολιτικός Μηχανικός - Υδραυλικός	αριθμός σχεδίου :
	Y - 01

πίλος σχεδίου :	ΟΡΙΖΟΝΤΙΟΓΡΑΦΙΑ ΥΔΑΤΟΡΕΜΑΤΟΣ
κλίμακα : 1/200	ημερομηνία : Δεκέμβριος 2005

Ο ΜΗΧΑΝΙΚΟΣ	Ο ΤΕΧΝΙΚΟΣ ΥΠΑΛΛΗΛΟΣ
ΙΩΑΝΝΗΣ Γ. ΓΙΑΞΟΓΛΟΥ ΔΙΠΛ. ΑΡΧ. ΤΟΠΟΓΡΑΦΟΣ ΜΗΧΑΝΙΚΟΣ ΕΘΝΙΚΟΥ ΜΕΤΣΟΒΙΟΥ ΠΟΛΥΤΕΧΝΕΙΟΥ ΜΕΛΟΣ Τ.Ε.Ε. ΑΡΧΙΤΕΚΤΟΝΩΝ ΜΗΤΡΟΥ 84641 ΒΡΑΧΙΣΙΔΟΥ 71 - ΣΠΑΡΤΗ - Τ 27310-22188 ΑΦΜ: 10427000 ΔΟΥ: ΣΠΑΡΤΗΣ	

Αριθμ. 998

(2)

Επικύρωση Καθορισμού Οριογραμμών τμημάτων του ρέματος «Λούτσα Σούρες» στην περιοχή του Δ.Δ. Σχοίνου Δήμου Λουτρακίου Νομού Κορινθίας.

Η ΓΕΝΙΚΗ ΓΡΑΜΜΑΤΕΑΣ
ΠΕΡΙΦΕΡΕΙΑΣ ΠΕΛΟΠΟΝΝΗΣΟΥ

Έχοντας υπόψη:

1. Το ν. 2853/16.7.1922 «περί υδραυλικών εν γένει έργων και αστυνομεύσεως των Δημοσίων Υδάτων».
2. Το άρθρο 6 της υπ' αριθμ. 3046/304/3.2.1989 απόφασης του Υπουργού ΠΕ.ΧΩ.ΔΕ. «Έγκριση Κτιριοδομικού Κανονισμού».
3. Το άρθρο 5 του ν. 3010/25.4.2002 (Α' 91).
4. Το από Μαρτίου 2005 τοπογραφικό και υψομετρικό διάγραμμα κλίμακας 1:500 (αρ. σχεδίου Α1) καθορισμού των οριογραμμών τμημάτων του ρέματος «Λούτσα Σούρες» στην περιοχή του Δ.Δ. Σχοίνου Δήμου Λουτρακίου Νομού Κορινθίας, όπως συντάχθηκε από τον Μιχαήλ Μακρίδη Πολιτικό Μηχανικό, ελέγχθηκε και θεωρήθηκε στις 7.3.2006 από τη Δ/ση Τεχνικών Υπηρεσιών της Νομαρχιακής Αυτοδιοίκησης Κορινθίας.

5. Την υπ' αριθμ. 162/14.3.2006 απόφαση της Δ/σης Τεχνικών Υπηρεσιών της Νομαρχιακής Αυτοδιοίκησης Κορινθίας με την οποία καθορίζονται οι οριογραμμές τμημάτων του ρέματος «Λούτσα Σούρες» στην περιοχή του Δ.Δ. Σχοίνου Δήμου Λουτρακίου Νομού Κορινθίας, σύμφωνα με το αμέσως πιο πάνω αναφερόμενο τοπογραφικό και υψομετρικό διάγραμμα, αποφασίζει την επικύρωση των οριογραμμών τμημάτων του ρέματος «Λούτσα Σούρες» στην περιοχή του Δ.Δ. Σχοίνου Δήμου Λουτρακίου Νομού Κορινθίας, όπως αυτές καθορίζονται στο από Μαρτίου 2005 τοπογραφικό και υψομετρικό διάγραμμα κλίμακας 1: 500 (αρ. σχεδίου Α1) που συντάχθηκε από τον Μιχαήλ Μακρίδη Πολιτικό Μηχανικό ελέγχθηκε και θεωρήθηκε στις 7/3/2006 από τη Δ/ση Τεχνικών Υπηρεσιών της Νομαρχιακής Αυτοδιοίκησης Κορινθίας.

Η απόφαση αυτή μαζί με το συνημμένο Τοπογραφικό και Υψομετρικό Διάγραμμα καθορισμού των οριογραμμών να δημοσιευθούν στην Εφημερίδα της Κυβερνήσεως.

Τρίπολη, 3 Απριλίου 2006

Η Γενική Γραμματέας Περιφέρειας
ΑΓΓΕΛΑ ΑΒΟΥΡΗ





