



ΕΦΗΜΕΡΙΣ ΤΗΣ ΚΥΒΕΡΝΗΣΕΩΣ

ΤΗΣ ΕΛΛΗΝΙΚΗΣ ΔΗΜΟΚΡΑΤΙΑΣ

ΤΕΥΧΟΣ ΤΕΤΑΡΤΟ

Αρ. Φύλλου 374

5 Μαΐου 2006

ΠΕΡΙΕΧΟΜΕΝΑ

ΑΠΟΦΑΣΕΙΣ

- Χαρακτηρισμός Οδών ως Εθνικού Επιπέδου..... 1
- Χαρακτηρισμός ως διατηρητέου του κτιρίου (Ξενοδοχείο «Άριστον») και της χρήσης του, που βρίσκεται στην πόλη της Θεσσαλονίκης επί των οδών Καραολή Δημητρίου και Πηνειού, φερομένου ως ιδιοκτησίας Δημητρίου Ράμογλου, Αναστασίου Ράμογλου, Παναγιώτας Παναγιωτίδου, Αθανασίου Χ. Σαραμουρτσή και καθορισμός ειδικών όρων και περιορισμών δόμησης..... 2
- Κήρυξη ως αναδασωτέας έκτασης 13,562 στρεμμάτων στη θέση «Νταμάρι», περιφέρειας Δ.Δ. Σίταινας, Δ. Β. Κυνουρίας Ν. Αρκαδίας..... 3
- Τροποποίηση του Ρ.Σ. Καλαμάτας στο Ο.Τ. 419 ως προς την μείωση των δυο εσωτερικών ακαλύπτων χώρων του, Βόρεια και Νότια χώρου παιδικής χαράς και κατάργηση διόδου και στοάς..... 4

ΑΠΟΦΑΣΕΙΣ

- Αριθ. ΔΜΕΟ/ε/128 (1)
Χαρακτηρισμός Οδών ως Εθνικού Επιπέδου.

Ο ΥΠΟΥΡΓΟΣ ΠΕΡΙΒΑΛΛΟΝΤΟΣ, ΧΩΡΟΤΑΞΙΑΣ ΚΑΙ ΔΗΜΟΣΙΩΝ ΕΡΓΩΝ

- Σύμφωνα με τις διατάξεις:
- 1) Του ν. 1558/1985 «Κυβέρνηση και Κυβερνητικά Όργανα» (ΦΕΚ 137Α'/26.7.1985).
- 2) Του υπ' αριθμ. 910/1977 π.δ. «Περί Οργανισμού του ΥΠΔΕ».
- 3) Του π.δ. 69/1988 για τον «Οργανισμό της Κεντρικής Υπηρεσίας της ΓΓΔΕ».
- 4) Των τροποποιητικών/συμπληρωματικών του προαναφερομένου, π.δ. 340/1990, 293/1991, 335/1992 και 167/1992, καθώς και των σχετικών εγκυκλίων εφαρμογής τους.
- 5) Της υπ' αριθμ. ΕΔ1/09/116/Φ.Σπ/24.2.1988 εγκυκλίου

του ΥΠΕΧΩΔΕ για τον «Οργανισμό της Κεντρικής Υπηρεσίας της ΓΓΔΕ».

6) Του ν. 1418/1984 «Δημόσια Έργα και ρυθμίσεις συναφών θεμάτων» και του π.δ. 609/1985 «Κατασκευή Δημοσίων Έργων» (ΦΕΚ 223 Α'/31.12.1985) όπως τροποποιήθηκαν, συμπληρώθηκαν και ισχύουν.

7) Της λοιπής Νομοθεσίας εκτελέσεως Δημοσίων Έργων.

8) Του π.δ. 71/1993 (ΦΕΚ 30Α'/11.3.1993) «Καθορισμός Αρμοδιοτήτων που διατηρούνται από τον Υπουργό και τις Περιφερειακές Υπηρεσίες της ΓΓΔΕ/ΥΠΕΧΩΔΕ».

9) Της υπ' αριθμ. Δ16α/04/19773/29.11.1990 κοινής απόφασης του Υπουργού Προεδρίας και του Αν. Υπουργού ΠΕΧΩΔΕ «Περί εξαιρέσεως διοικητικών πράξεων ή εγγράφων από τον κανόνα των τριών υπογραφών», και αφού λάβαμε υπόψη:

1. Το μέτρο 9.1.της ΕΠ.ΟΑΛΑΑ με τις προτάσεις έργων Οδικής Ασφάλειας του ΥΠΕΧΩΔΕ, για δράσεις στο πλαίσιο υλοποίησης βραχυπρόθεσμων παρεμβάσεων σε επικίνδυνους άξονες.

Και επειδή:

Στις διατάξεις της υπ' αριθμ. ΒΜ1/0/4055/31.10.1983 απόφασης του Υ.Δ.Ε. όπως αυτή συμπληρώθηκε με την υπ' αριθμ. Δ1α/ο/1982/29.7.1988 απόφαση Υπουργού ΠΕΧΩΔΕ, καθορίζεται, η θέσπιση των Έργων Οδοποιίας επί των Εθνικών Οδών ως Έργων Εθνικού Επιπέδου, με βάση τις επιπτώσεις των αναπτυξιακών, κοινωνικών και τεχνικοοικονομικών συνθηκών, στις εκάστοτε επηρεαζόμενες περιοχές, αποφασίζουμε:

Ορίζουμε ως έργα Εθνικού Επιπέδου τις επαρχιακές οδούς:

Α) Υπ' αριθμ. 36 του Ν. Λαρίσης, (Φάρσαλα - Βασιλικά προς Βελεστίνο και Χλόη) από Εθνική Οδό Λάρισας - Φαρσάλων δια Βαμβακούς έως Αγ. Δημήτριο.

Β) Υπ' αριθμ. 31 Ν. Μαγνησίας, (Βελεστίνο - Περίβλεπτον προς Πολυδάμειο και Παλαμά) από 10ο χλμ. Εθνικής οδού Βελεστίου - Αλμυρού, έως Αγ. Δημήτριο, ως συνδετήριες της Εθνικής Οδού Λάρισας-Φαρσάλων με τον Αυτοκινητόδρομο Αθηνών-Θεσσαλονίκης.

Η απόφαση αυτή να δημοσιευθεί στην Εφημερίδα της Κυβερνήσεως.

Αθήνα, 2 Μαρτίου 2006

Ο ΥΠΟΥΡΓΟΣ

Γ. ΣΟΥΦΛΙΑΣ

Αριθ. 7847/05

(2)

Χαρακτηρισμός ως διατηρητέου του κτιρίου (Ξενοδοχείο «Άριστον») και της χρήσης του, που βρίσκεται στην πόλη της Θεσσαλονίκης επί των οδών Καραολή Δημητρίου και Πηνειού, φερομένου ως ιδιοκτησίας Δημητρίου Ράμογλου, Αναστασίου Ράμογλου, Παναγιώτας Παναγιωτίδου, Αθανασίου Χ. Σαραμουρτσή και καθορισμός ειδικών όρων και περιορισμών δόμησης.

Ο ΥΠΟΥΡΓΟΣ ΜΑΚΕΔΟΝΙΑΣ - ΘΡΑΚΗΣ

Έχοντας υπόψη:

1. Τις διατάξεις:

Του ν. 1577/1985 (ΦΕΚ 210 Α') «Γενικός Οικοδομικός Κανονισμός» και ειδικότερα του άρθρου 4 αυτού, όπως το άρθρο αυτό τροποποιήθηκε με το ν. 1772/1988 - (ΦΕΚ 91 Α'), συμπληρώθηκε με το άρθρο 22 του ν. 2300/1995 (ΦΕΚ 69 Α') και αντικαταστάθηκε με το άρθρο 3 του ν. 2831/2000 (ΦΕΚ 140 Α') «Τροποποίηση των διατάξεων του ν. 1577/1985 «Γενικός Οικοδομικός Κανονισμός» και άλλες πολεοδομικές διατάξεις».

Του π.δ. 358/1986 (ΦΕΚ 158 Α') «Καθορισμός αρμοδιοτήτων Υπουργείου Βόρειας Ελλάδας» και ειδικότερα του άρθρου 2 παρ. δ (αα), που αναφέρονται στο χαρακτηρισμό κτιρίων ως διατηρητέων ή οικισμών ή τμημάτων αυτών ως παραδοσιακών.

Του π.δ. 63/2005 (ΦΕΚ Α' 220/2.9.2005) «Κωδικοποίηση της νομοθεσίας για την Κυβέρνηση και τα Κυβερνητικά Όργανα».

Του π.δ. 167/2005 (ΦΕΚ 220 Α') «Οργανισμός του Υπουργείου Μακεδονίας - Θράκης».

2. Την υπ' αριθμ. Υ.704/19.8.1988 (ΦΕΚ 575 Β') απόφαση του Πρωθυπουργού, για τη μετονομασία του Υπουργείου Βόρειας Ελλάδας σε Υπουργείο Μακεδονίας - Θράκης.

3. Την υπ' αριθμ. 5304/28.7.2003 (ΦΕΚ 1107 Β'/8.8.2003 απόφαση «Εξουσιοδότηση στο Γενικό Γραμματέα και στους Προϊσταμένους των Διευθύνσεων των τμημάτων του Υ.ΜΑ.Θ. για υπογραφή εγγράφων «Με Εντολή Υπουργού».

4. Την από 18.8.2005 αιτιολογική έκθεση της Δ/σης Κοινωνικής Πολιτιστικής Ανάπτυξης και Επικοινωνίας του Υ.ΜΑ.Θ.

5. Το γεγονός ότι δεν υπεβλήθησαν από τους φερόμενους ως ιδιοκτήτες, ενστάσεις κατά της παραπάνω αιτιολογικής έκθεσης στο προβλεπόμενο από το άρθρο 3 παρ. 2α του ν. 2831/2000 (ΦΕΚ 140Α') χρονικό διάστημα μετά την παραλαβή της, αποφασίζουμε:

1. Χαρακτηρίζουμε ως διατηρητέο το κτίριο (Ξενοδοχείο «Άριστον») και τη χρήση αυτού, που βρίσκεται επί των οδών Καραολή Δημητρίου και Πηνειού στην πόλη της Θεσσαλονίκης, που φέρεται ως ιδιοκτησία Δημητρίου Ράμογλου, Αναστασίου Ράμογλου, Παναγιώτας Παναγιωτίδου, Αθανασίου Χ. Σαραμουρτσή όπως φαίνεται σκιαγραμμισμένο στο συνημμένο τοπογραφικό

διάγραμμα σε κλίμακα 1:500, που θεωρήθηκε από τη Διεύθυνση Περιβάλλοντος και Υποδομών του Υ.ΜΑ.Θ. και που σε αντίτυπό του δημοσιεύεται με την απόφαση αυτή, για τους παρακάτω κυρίως λόγους:

α) Αποτελεί αντιπροσωπευτικό δείγμα της μοντέρνας αρχιτεκτονικής αντίληψης των πολυωρόφων κτιρίων της περιόδου αυτής (Πρώμος Μοντερνισμός).

β) Η διατήρησή του θα βοηθήσει στον εμπλουτισμό, του αστικού τοπίου της πόλης με ένα κτίριο χαρακτηριστικό των αρχών του μοντέρνου κινήματος στην πόλη της Θεσσαλονίκης (δεκαετία του '50), καθώς και του ξενοδοχειακού δυναμικού στην ευαίσθητη αυτή περιοχή του κέντρου της πόλης.

γ) Θα αναβιώσει ένα αστικό παραδοσιακό ξενοδοχείο της δεκαετίας του 1950, χαρακτηριστικό της περιόδου αυτής και των ιστορικών γεγονότων, που την συνόδευσαν και θα βοηθήσει στην τόνωση της περιοχής και στην ανάπτυξη και αναβίωση των δραστηριοτήτων της.

2. Στο χαρακτηριζόμενο ως διατηρητέο κτίριο, απαγορεύεται κάθε αφαίρεση, αλλοίωση, ή καταστροφή των επί μέρους αρχιτεκτονικών ή διακοσμητικών του στοιχείων και γενικά κάθε επέμβαση που θίγει τον αρχιτεκτονικό του χαρακτήρα και αλλοιώνει τη μορφή του.

3. Επιτρέπεται η επισκευή, ο εκσυγχρονισμός των εγκαταστάσεων, η στατική ενίσχυση, η εσωτερική διαρρύθμιση του κτιρίου για λόγους στατικούς και λειτουργικούς, χωρίς αλλοίωση του αρχιτεκτονικού χαρακτήρα του και των βασικών αρχών της σύνθεσής του.

4. Απαγορεύεται η τοποθέτηση φωτεινών ή μη επιγραφών και διαφημίσεων στη στέγη και στις όψεις του διατηρητέου κτιρίου, πλην των αναγκαίων που υποδηλώνουν τη χρήση του.

5. Για κάθε επέμβαση στο εσωτερικό ή στο εξωτερικό του διατηρητέου κτιρίου, για την τοποθέτηση επιγραφών απαιτείται έλεγχος της Επιτροπής Πολεοδομικού και Αρχιτεκτονικού Ελέγχου (ΕΠΑΕ) και έγκριση της Δ/σης Περιβάλλοντος και Υποδομών του Υπουργείου Μακεδονίας - Θράκης.

6. Κατά της αποφάσεως αυτής μπορεί να ασκηθεί το ένδικο μέσο της αιτήσεως ακυρώσεως ενώπιον του Συμβουλίου της Επικρατείας, σύμφωνα με τις διατάξεις του άρθρου 46 του π.δ. 18/1989 «Κωδικοποίηση Διατάξεων νόμων για το Συμβούλιο της Επικρατείας».

7. Κάλυψη Δαπάνης: Από τις διατάξεις αυτής της απόφασης δεν προκαλείται δαπάνη σε βάρος του κρατικού προϋπολογισμού ή του προϋπολογισμού του οικείου Ο.Τ.Α.

8. Η ισχύς της απόφασης αυτής αρχίζει από τη δημοσίευσή της στην Εφημερίδα της Κυβερνήσεως.

Η απόφαση αυτή να δημοσιευθεί στην Εφημερίδα της Κυβερνήσεως.

Θεσσαλονίκη, 28 Φεβρουαρίου 2006

Ο ΥΠΟΥΡΓΟΣ

ΓΕΩΡΓΙΟΣ ΚΑΛΑΝΤΖΗΣ

ΔΙΟΚΤΗΣΙΑ ΣΤΡΑΤΟΥ ΡΑΜΟΥΓΛΟΥ


ΣΤΑΘΙΑ ΛΟΥΔΑ ΤΖΩΡΙΤΣ & ΣΕΛΕΥΚΙΔΩΝ

ΚΑΙΜΑΞ 1.500




ΚΟΣ ΟΡΓΑΝΙΣΜΟΣ ΤΥΠΟΓΡΑΦΙΑΣ
Σ ΤΕΥΧΗΚΩΝ ΥΠΗΡΕΣΙΩΝ
ΥΠΗΡΕΣΙΑ ΜΕΛΕΤΩΝ
Τ.Π.Μ.Δ. Β.Β. 103/14693
ΕΠΙ ΔΡ. ΤΟ ΕΥΦΩΝΙΟΝ ΤΡΟ. ΤΟΥ
ΛΟΥΣ ΚΑΙ ΥΠΟ ΤΟΝ Ι.ΟΝ. Ε.Ρ.Π.
ΟΝ ΟΡ.Ν. ΔΟΜΗΣΕΩΣ ΤΗ. ΠΕΡΙΟΧΗΣ
Η.Ν.Α.Σ. 1968

ΑΚΡΙΒΕΣ ΑΝΤΙΤΥΠΩΝ

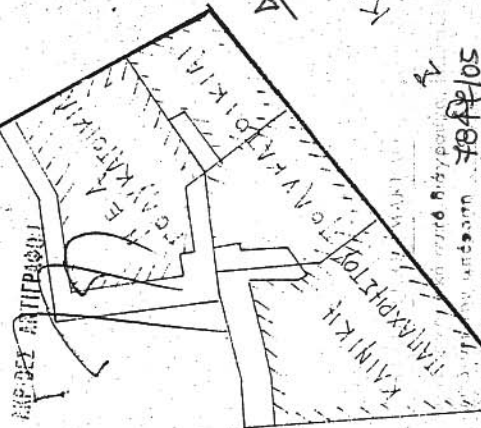ΔΙΕΥΘΥΝΣΙΣ ΕΠΙΘΕΤΩΝ
ΕΓΚΡΙΝΕΤΑΙ
Ο ΔΙΟΙΚΤΗΣ

Ο ΔΟΣ ΠΗΝΕΙΟΥ

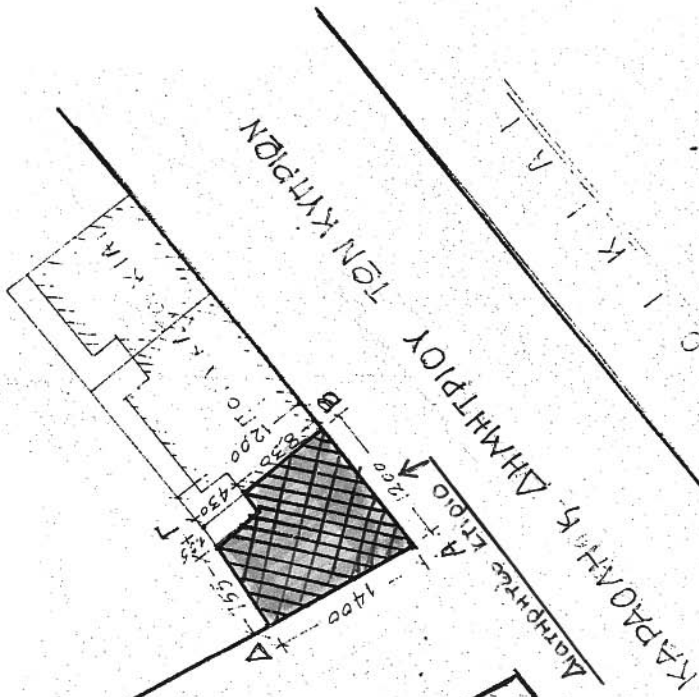

ΕΚΔΟΣΗ ΤΗΝ 11/01/2005

ΥΠΟΧΡΕΩΣΗ

Ο ΔΙΟΙΚΤΗΣ

Κ. ΚΑΡΔΑΝΗ

ΑΘΑΝΑΣΙΟΣ Ν. ΓΕΩΡΓΙΟΥΛΟΣ

ΔΙΕΥΘΥΝΣΙΣ ΕΠΙΘΕΤΩΝ

ΠΟΛΙΤΙΚΟ ΔΗΜΟΚΡΑΤΙΚΟ

Αρ. Διεύθ. Γ.Π.Δ. 304

Μ. ΑΝΤΙΛΕΥΟΥ 12 - ΤΗΛ. 26.082 - ΟΕΣΣΑΜΟΝΙΚΗ

ΠΛΑΤΕΙΑ ΜΕΤΑΞΑ

ΠΡΟΣ ΣΙΔΗΡΟΔΡΟΜΙΚΟΝ ΣΤΑΘΜΟΝ

ΑΠΟΣΤΑΣΙΣ 500 ΜΕΤΡΩΝ

ΕΘΝΙΚΟ ΤΥΠΟΓΡΑΦΕΙΟ

Για τεχνικούς λόγους στο σχέδιόγραμμα έγινε σμίκρυνση κατά ποσοστό 78%

Αριθ. 307

(3)

Κήρυξη ως αναδασωτέας έκτασης 13,562 στρεμμάτων στη θέση «Νταμάρι», περιφέρειας Δ.Δ. Σίταινας, Δ. Β. Κυνουρίας Ν. Αρκαδίας.

Η ΓΕΝΙΚΗ ΓΡΑΜΜΑΤΕΑΣ
ΠΕΡΙΦΕΡΕΙΑΣ ΠΕΛΟΠΟΝΝΗΣΟΥ

Έχοντας υπόψη:

1. Τις διατάξεις του άρθρου 1 του ν. 3200/1955 «περί διοικητικής αποκεντρώσεως», όπως τροποποιήθηκαν και ισχύουν.

2. Τις διατάξεις των άρθρων 24 παρ. 1 και 117 παρ. 3 του Συντάγματος.

3. Των άρθρων 200 και 205 του ν.δ. 86/1969 (ΦΕΚ 7Α' 1969).

4. Τις διατάξεις του ν. 998/1979 «Περί προστασίας των δασών κ.λπ. «και ειδικότερα:

α) του άρθρου 34 παρ.4,

β) του αρθρ.38 παρ. 1.γ. άρθρου 41 παρ. 3, όπως συμπληρώθηκαν με το άρθρο 1 παρ. 8 του ν. 3208/2003.

5. Τις διατάξεις του άρθρου 7 του ν. 2503/1997 «Διοίκηση, οργάνωση, στελέχωση της Περιφέρειας, ρύθμιση θεμάτων για την τοπική αυτοδιοίκηση και άλλες διατάξεις.

6. Τις διαταγές του Υπουργείου Γεωργίας:

α) 160417/1180/8.7.1980,

β) 182447/3049/24.9.1980.

6. Την υπ' αριθμ. 568/20.2.2006 πρόταση του Δασαρχείου Σπάρτης με την οποία προτείνεται η κήρυξη της έκτασης ως αναδασωτέας.

Κηρύσσουμε ως αναδασωτέα με σκοπό την αποκατάσταση με φυσική αναγέννηση της προϋπάρχουσας δασικής βλάστησης η οποία καλυπτόταν από Δάσος Ελάτης σε ποσοστό 30%, που καταστράφηκε από πυρκαγιά, της κατηγορίας της παραγράφου 3 του άρθρου 3 (περίπτωση ΙΙΙα) του ν. 998/1979 «περί προστασίας των δασών και των δασικών εν γένει εκτάσεων της Χώρας», όπως αντικαταστάθηκε με την παράγραφο 1 του άρθρου 1 ν. 3208/2003, δημόσια δασική έκταση εμβαδού 13,562 στρεμμάτων που βρίσκεται στη δασική θέση «Νταμάρι», περιφέρειας Δ.Δ. Σίταινας, Δ. Β. Κυνουρίας Ν. Αρκαδίας, και προσδιορίζεται στο τοπογραφικό σχεδιάγραμμα κλίμακας 1:2000 με στοιχεία Α, Β, Γ, Α απεικονίζεται σε απόσπασμα χάρτη εκδόσεως Γ.Υ.Σ. κλίμακας 1:5000 (Φ.Χ. 7324_1) και έχει όρια:

Βόρεια: Με δημόσιο Δάσος Ελάτης.

Νότια: Με δημόσιο Δάσος Ελάτης και αλπική ζώνη.

Ανατολικά: Με δημόσιο Δάσος Ελάτης.

Δυτικά: Με δημόσιο Δάσος Ελάτης,


όπως φαίνεται στο συνημμένο τοπογραφικό σχεδιάγραμμα κλίμακας 1:2000 με στοιχεία Α, Β, Γ, Α απεικονίζεται σε απόσπασμα χάρτη εκδόσεως Γ.Υ.Σ. κλίμακας 1:5000 (Φ.Χ. 7324-1), που αποτελεί αναπόσπαστο μέρος της απόφασης αυτής.

Η απόφαση αυτή να δημοσιευθεί στην Εφημερίδα της Κυβερνήσεως.

Σπάρτη, 24 Φεβρουαρίου 2006

Η Γενική Γραμματέας Περιφέρειας

ΑΓΓΕΛΑ ΑΒΟΥΡΗ

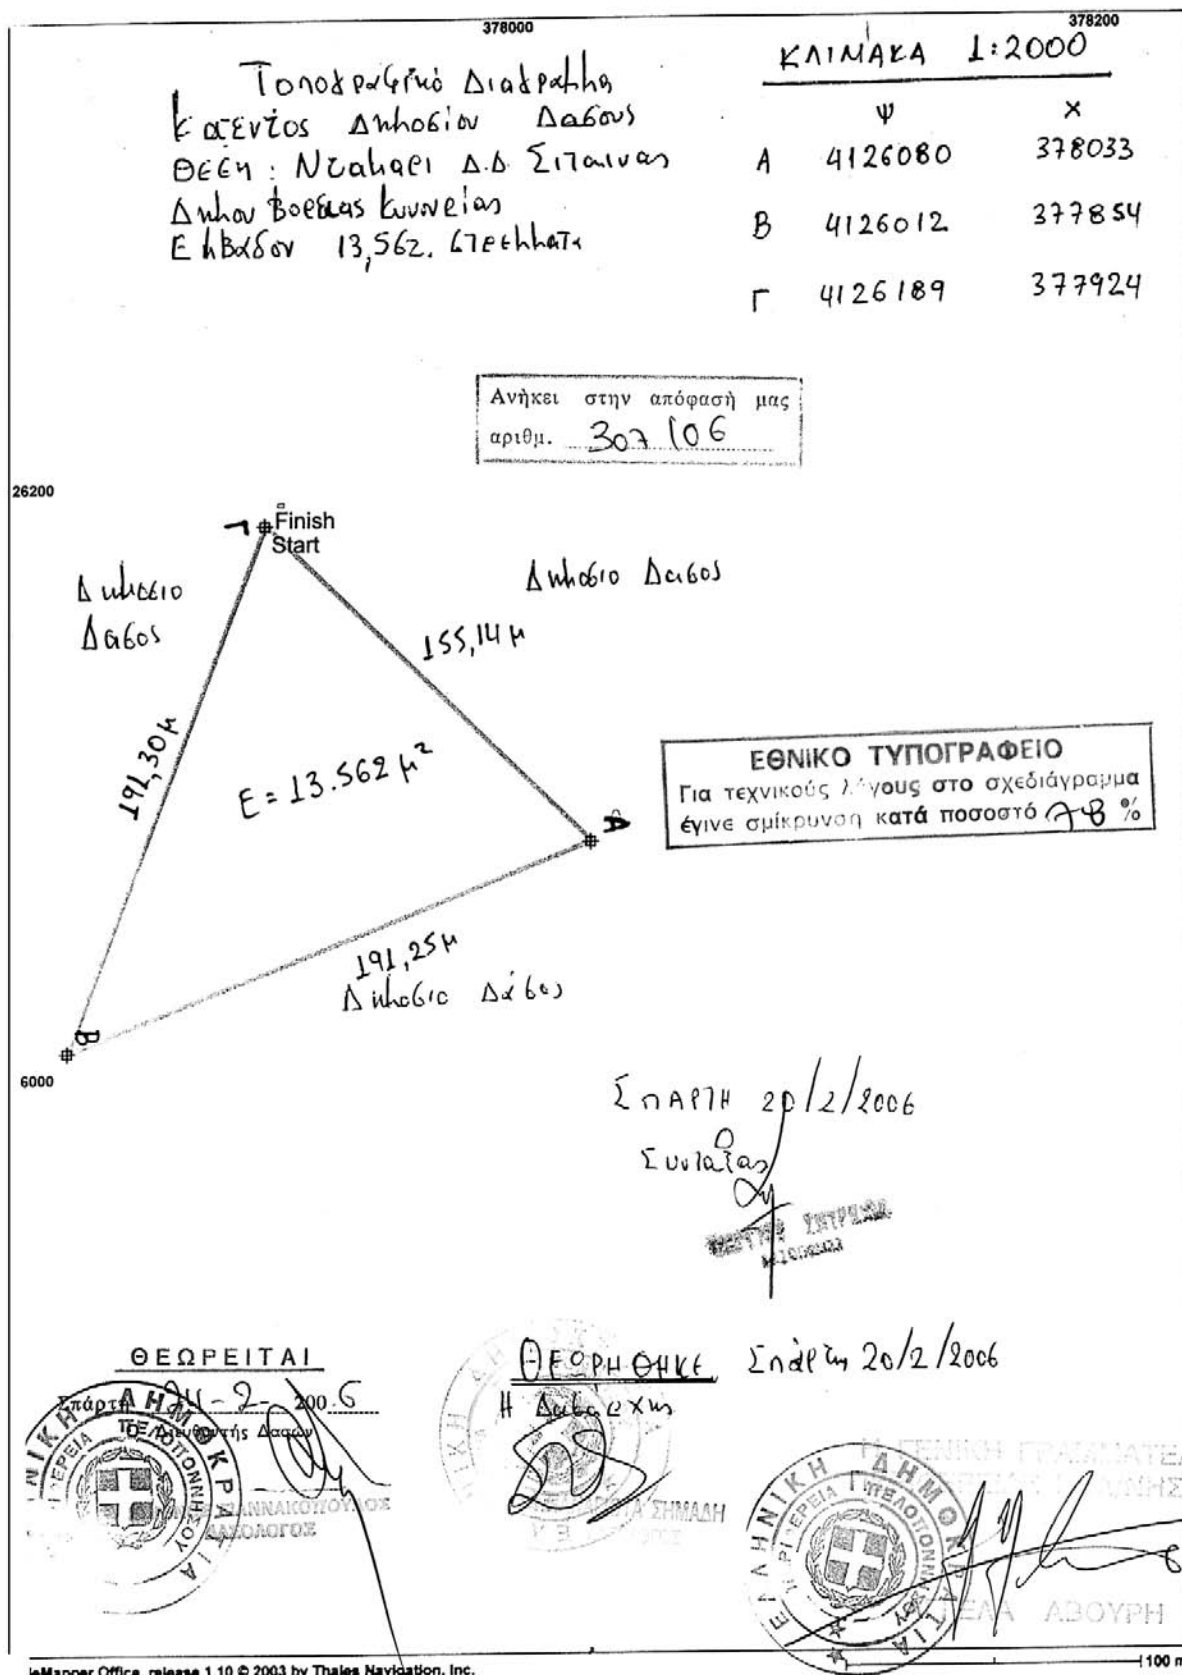

Αριθ. 4328/2512

(4)

Τροποποίηση του Π.Σ. Καλαμάτας στο Ο.Τ. 419 ως προς την μείωση των δυο εσωτερικών ακαλύπτων χώρων του, Βόρεια και Νότια χώρου παιδικής χαράς και κατάργηση διόδου και στοάς.

Ο ΝΟΜΑΡΧΗΣ ΜΕΣΣΗΝΙΑΣ

Έχοντας υπ' όψη:

1. Το άρθρο 1 παρ. 1, άρθρο 70 παρ. 1 και το άρθρο 3 του ν. 17-7-23.

2. Το κεφάλαιο II άρθρο 21 του ΓΟΚ 1929.

3. Την εγκύκλιο 1/61 και 8/75.

4. Τις οδηγίες του Υ.Π.Ε.Χ.Ω.ΔΕ εγκ. Τ.Ε./δ/43511/161/55/13.6.1988

5. Το άρθρο 29Α του ν. 1558/1985 που προστέθηκε με το άρθρο 27 του ν. 2081/1992 «περί κάλυψη δαπανών κανονιστικών πράξεων».

6. Το ν. 2218/1994 «ίδρυση Νομαρχιακής Αυτοδιοίκησης - τροποποίηση διατάξεων για την πρωτοβάθμια Αυτοδιοίκηση και την περιφέρεια».

7. Την υπ' αριθμ. 78 υπουργική απόφαση (ΦΕΚ 361/4.5.1995) με την οποία συγκροτήθηκε ο εσωτερικός οργανισμός οργάνωσης και λειτουργίας της Νομαρχιακής Αυτοδιοίκησης.

8. Το άρθρο 10 του ν. 3044/2002 ΦΕΚ 197 Α'.

9. Την εγκύκλιο 18/03.

10. Το υπ' αριθμ. 8990/7718 (13227/04) έγγραφο του Δήμου Καλαμάτας με το οποίο μας διαβιβάσθηκε ο σχετικός φάκελος.

11. Το σχετικό φάκελλο τροποποίησης, την υπ' αριθμ. 363/2004 απόφαση του Δημοτικού Συμβουλίου Καλαμάτας και τις σχετικές δημοσιοποιήσεις το πρακτικό ανάρτησης και τη σχετική βεβαίωση ότι δεν υποβλήθηκαν ενστάσεις.

12. Την ύπαρξη κτισμάτων στον χώρο που καταλαμβάνει ο εσωτερικός ακάλυπτος χώρος και την μη δυνατή εξάντληση της δόμησης των σχετικών οικοπέδων. Την ύπαρξη υφιστάμενου κτίσματος στην θέση της στοάς και τον αποσπασματικό χαρακτήρα της διόδου (μη ύπαρξη συνέχειας στο Ο.Τ. 419 α).

13. Την υπ' αριθμ. 13227/496/2005 εισήγηση της Δ/ΝΣΗ Π.Ε.Χ.Ω.Π.Ο Ν. Μεσσηνίας προς το Συμβούλιο ΧΟΠ Ν. Μεσσηνίας.

14. Την ομόφωνη γνώμη του Συμβουλίου ΧΟΠ Ν. Μεσσηνίας με αρ. πρακτικού 1ο/24.4.2005 θέμα 7ον που ομόφωνα, αποφασίζουμε:

1. Την τροποποίηση του Π.Σ. Καλαμάτας στο Ο.Τ. 419 ως προς την μείωση των δύο εσωτερικών ακαλύπτων χώρων του, Βόρεια και Νότια του χώρου της παιδικής χαράς και την κατάργηση διόδου και στοάς όπως αυτή απεικονίζεται στο συνημμένο τοπογραφικό διάγραμμα κλίμακας 1:500, που συνέταξε η Μηχανικός Ειρήνη Μουντανέα, τον Απρίλιο του 2004.

2. Με την προτεινόμενη τροποποίηση δεν υπάρχουν οικοπέδα άρτια τα οποία να καθίστανται μη άρτια καθώς δεν ρυμοτομούνται οικοδομές που έχουν κτιστεί με νόμιμη άδεια βάση του ισχύοντος σχεδίου.

3. Από τις διατάξεις αυτής της απόφασης δεν προκαλείται δαπάνη σε βάρος του Δημοτικού Προϋπολογισμού.

4. Η ισχύς της αρχίζει από την ημερομηνία που θα δημοσιευθεί στην Εφημερίδα της Κυβερνήσεως.

Η απόφαση αυτή να δημοσιευθεί στη Εφημερίδα της Κυβερνήσεως.

Καλαμάτα, 22 Ιουλίου 2005

Ο Νομάρχης
ΔΗΜΗΤΡΙΟΣ ΔΡΑΚΟΣ

ΕΘΝΙΚΟ ΤΥΠΟΓΡΑΦΕΙΟ

ΕΦΗΜΕΡΙΔΑ ΤΗΣ ΚΥΒΕΡΝΗΣΕΩΣ

ΠΕΡΙΦΕΡΕΙΑΚΑ ΓΡΑΦΕΙΑ ΠΩΛΗΣΗΣ Φ.Ε.Κ.

ΘΕΣΣΑΛΟΝΙΚΗ - Βασ. Όλγας 227	(2310) 423 956	ΛΑΡΙΣΑ - Διοικητήριο	(2410) 597449
ΠΕΙΡΑΙΑΣ - Ευριπίδου 63	(210) 413 5228	ΚΕΡΚΥΡΑ - Σαμαρά 13	(26610) 89 122
ΠΑΤΡΑ - Κορίνθου 327	(2610) 638 109		(26610) 89 105
	(2610) 638 110	ΗΡΑΚΛΕΙΟ - Πεδιάδος 2	(2810) 300 781
ΙΩΑΝΝΙΝΑ - Διοικητήριο	(26510) 87215	ΛΕΣΒΟΣ - Πλ.Κωνσταντινουπόλεως 1	(22510) 46 654
ΚΟΜΟΤΗΝΗ - Δημοκρατίας 1	(25310) 22 858		(22510) 47 533

ΤΙΜΗ ΠΩΛΗΣΗΣ ΦΥΛΛΩΝ ΕΦΗΜΕΡΙΔΟΣ ΤΗΣ ΚΥΒΕΡΝΗΣΕΩΣ

Σε έντυπη μορφή:

- Για τα ΦΕΚ από 1 μέχρι 16 σελίδες σε 1 ευρώ, προσαυξανόμενη κατά 0,20 ευρώ για κάθε επιπλέον οκτασέλιδο ή μέρος αυτού.
- Για τα φωτοαντίγραφα ΦΕΚ σε 0,15 ευρώ ανά σελίδα.

Σε μορφή CD:

Τεύχος	Περίοδος	EURO	Τεύχος	Περίοδος	EURO
Α'	Ετήσιο	150	Αναπτυξιακών Πράξεων	Ετήσιο	50
Α'	3μηνιαίο	40	Ν.Π.Δ.Δ.	Ετήσιο	50
Α'	Μηνιαίο	15	Παράρτημα	Ετήσιο	50
Β'	Ετήσιο	300	Εμπορικής και Βιομηχανικής Ιδιοκτησίας	Ετήσιο	100
Β'	3μηνιαίο	80	Ανωτάτου Ειδικού Δικαστηρίου	Ετήσιο	5
Β'	Μηνιαίο	30	Διακηρύξεων Δημοσίων Συμβάσεων	Ετήσιο	200
Γ'	Ετήσιο	50	Διακηρύξεων Δημοσίων Συμβάσεων	Εβδομαδιαίο	5
Δ'	Ετήσιο	220	Α.Ε. & Ε.Π.Ε	Μηνιαίο	100
Δ'	3μηνιαίο	60			

- Η τιμή πώλησης μεμονωμένων Φ.Ε.Κ σε μορφή cd-rom από εκείνα που διατίθενται σε ηλεκτρονική μορφή και μέχρι 100 σελίδες σε 5 ευρώ προσαυξανόμενη κατά 1 ευρώ ανά 50 σελίδες.
- Η τιμή πώλησης σε μορφή cd-rom δημοσιευμάτων μιας εταιρείας στο τεύχος Α.Ε. και Ε.Π.Ε. σε 5 ευρώ ανά έτος.

ΠΑΡΑΓΓΕΛΙΑ ΚΑΙ ΑΠΟΣΤΟΛΗ Φ.Ε.Κ.: τηλεφωνικά : 210 - 4071010, fax : 210 - 4071010 internet : <http://www.et.gr>.

ΕΤΗΣΙΕΣ ΣΥΝΔΡΟΜΕΣ Φ.Ε.Κ.

	Σε έντυπη μορφή	Από το Internet
Α' (Νόμοι, Π.Δ., Συμβάσεις κτλ.)	225 €	190 €
Β' (Υπουργικές αποφάσεις κτλ.)	320 €	225 €
Γ' (Διορισμοί, απολύσεις κτλ. Δημ. Υπαλλήλων)	65 €	ΔΩΡΕΑΝ
Δ' (Απαλλοτριώσεις, πολεοδομία κτλ.)	320 €	160 €
Αναπτυξιακών Πράξεων και Συμβάσεων (Τ.Α.Π.Σ.)	160 €	95 €
Ν.Π.Δ.Δ. (Διορισμοί κτλ. προσωπικού Ν.Π.Δ.Δ.)	65 €	ΔΩΡΕΑΝ
Παράρτημα (Προκηρύξεις θέσεων ΔΕΠ κτλ.)	33 €	ΔΩΡΕΑΝ
Δελτίο Εμπορικής και Βιομ/κής Ιδιοκτησίας (Δ.Ε.Β.Ι.)	65 €	33 €
Ανωτάτου Ειδικού Δικαστηρίου (Α.Ε.Δ.)	10 €	ΔΩΡΕΑΝ
Ανωνύμων Εταιρειών & Ε.Π.Ε.	2.250 €	645 €
Διακηρύξεων Δημοσίων Συμβάσεων (Δ.Δ.Σ.)	225 €	95 €
Πρώτο (Α'), Δεύτερο (Β') και Τέταρτο (Δ')	-	450 €

- Το τεύχος του ΑΣΕΠ (έντυπη μορφή) θα αποστέλλεται σε συνδρομητές με την επιβάρυνση των 70 ευρώ, ποσό το οποίο αφορά ταχυδρομικά έξοδα.
- Για την παροχή δικαιώματος ηλεκτρονικής πρόσβασης σε Φ.Ε.Κ. προηγούμενων ετών και συγκεκριμένα στα τεύχη Α', Β', Δ', Αναπτυξιακών Πράξεων & Συμβάσεων, Δελτίο Εμπορικής και Βιομηχανικής Ιδιοκτησίας Διακηρύξεων, Δημοσίων Συμβάσεων και Α.Ε. & Ε.Π.Ε., η τιμή προσαυξάνεται πέραν του ποσού της ετήσιας συνδρομής έτους 2006, κατά 40 ευρώ ανά έτος παλαιότητας και ανά τεύχος.

* Οι συνδρομές του εσωτερικού προπληρώνονται στις ΔΟΥ (το ποσό συνδρομής καταβάλλεται στον κωδικό αριθμό εσόδων ΚΑΕ 2531 και το ποσό υπέρ ΤΑΠΕΤ (5% του ποσού της συνδρομής) στον κωδικό αριθμό εσόδων ΚΑΕ 3512). Το πρωτότυπο αποδεικτικό είσπραξης (διπλότυπο) θα πρέπει να αποστέλλεται ή να κατατίθεται στην αρμόδια Υπηρεσία του Εθνικού Τυπογραφείου.

* Η πληρωμή του υπέρ ΤΑΠΕΤ ποσού που αντιστοιχεί σε συνδρομές, εισπράττεται και από τις ΔΟΥ.

* Οι συνδρομητές του εξωτερικού έχουν τη δυνατότητα λήψης των δημοσιευμάτων μέσω internet, με την καταβολή των αντίστοιχων ποσών συνδρομής και ΤΑΠΕΤ.

* Οι Νομαρχιακές Αυτοδιοικήσεις, οι Δήμοι, οι Κοινοίτες ως και οι επιχειρήσεις αυτών πληρώνουν το μισό χρηματικό ποσό της συνδρομής και ολόκληρο το ποσό υπέρ του ΤΑΠΕΤ.

* Η συνδρομή ισχύει για ένα ημερολογιακό έτος. Δεν εγγράφονται συνδρομητές για μικρότερο χρονικό διάστημα.

* Η εγγραφή ή ανανέωση της συνδρομής πραγματοποιείται το αργότερο μέχρι την 31ην Δεκεμβρίου κάθε έτους.

* Αντίγραφα διπλοτύπων, ταχυδρομικές επιταγές και χρηματικά γραμμάτια δεν γίνονται δεκτά.

Πληροφορίες Α.Ε. - Ε.Π.Ε. και λοιπών Φ.Ε.Κ.: 210 527 9000

Φωτοαντίγραφα παλαιών ΦΕΚ - ΒΙΒΛΙΟΘΗΚΗ - ΜΑΡΝΗ 8 - Τηλ. (210)8220885 - 8222924

Δωρεάν διάθεση τεύχους Προκηρύξεων ΑΣΕΠ αποκλειστικά από Μάρνη 8 & Περιφερειακά Γραφεία

Δωρεάν ανάγνωση δημοσιευμάτων τεύχους Α' από την ιστοσελίδα του Εθνικού Τυπογραφείου

Οι υπηρεσίες εξυπηρέτησης των πολιτών λειτουργούν καθημερινά από 08.00' έως 13.00'



04003740505060008

ΑΠΟ ΤΟ ΕΘΝΙΚΟ ΤΥΠΟΓΡΑΦΕΙΟ

ΚΑΠΟΔΙΣΤΡΙΟΥ 34 * ΑΘΗΝΑ 104 32 * ΤΗΛ. 210 52 79 000 * FAX 210 52 21 004
ΗΛΕΚΤΡΟΝΙΚΗ ΔΙΕΥΘΥΝΣΗ: <http://www.et.gr> - e-mail: webmaster@et.gr