



ΕΦΗΜΕΡΙΣ ΤΗΣ ΚΥΒΕΡΝΗΣΕΩΣ

ΤΗΣ ΕΛΛΗΝΙΚΗΣ ΔΗΜΟΚΡΑΤΙΑΣ

ΤΕΥΧΟΣ ΤΕΤΑΡΤΟ

Αρ. Φύλλου 375

5 Μαΐου 2006

ΠΕΡΙΕΧΟΜΕΝΑ

ΑΠΟΦΑΣΕΙΣ

- Τροποποίηση ρυμοτομικού σχεδίου πόλεως Καβά-
λας στο Ο.Τ. 473, στην οδό Αμερικανικού Ερυθρού
Σταυρού..... 1
- Κίνηση διαδικασίας σύνταξης Αναθεώρησης του
ισχύοντος Γενικού Πολεοδομικού Σχεδίου του
Δήμου Τρικκαίων..... 2
- Τροποποίηση Ρυμοτομικού Σχεδίου πόλεως στην πε-
ριοχή των Ο.Τ. 352, 379, 380 και 390 του Δ.Δ. Χα-
λάστρας του Δήμου Χαλάστρας Νομού Θεσσα-
λονίκης..... 3

ΑΠΟΦΑΣΕΙΣ

- Αριθ. 4842π.ε. (1)
Τροποποίηση ρυμοτομικού σχεδίου πόλεως Καβάλας
στο Ο.Τ. 473, στην οδό Αμερικανικού Ερυθρού Σταυ-
ρού.

Η ΠΡΟΪΣΤΑΜΕΝΗ ΤΗΣ ΔΙΕΥΘΥΝΣΗΣ ΠΕ.ΧΩ.
ΠΕΡΙΦΕΡΕΙΑΣ ΑΝΑΤΟΛΙΚΗΣ ΜΑΚΕΔΟΝΙΑΣ - ΘΡΑΚΗΣ

Έχοντας υπόψη:

1. Τις διατάξεις του άρθρου 29 παρ. 2 (α) του ν. 2831/2000 (Φ.Ε.Κ. 140 τεύχος Α') «Τροποποίηση διατάξεων του ν. 1577/1985, κτλ.», όπως αυτό αντικαταστάθηκε από το άρθρο 10 παρ. 1 του ν. 3044/2002 (Φ.Ε.Κ. 197/27.8.2002 τεύχος Α'), σε συνδυασμό με τις διατάξεις του ν.2503/1997 (Φ.Ε.Κ. 107 τεύχος Α').
2. Τις διατάξεις του ν.δ. της 17.7.1923 «περί σχεδίων πόλεων, κ.λπ.» όπως ισχύουν και ειδικότερα τα άρθρα 1, 2, 3 και 70, σε συνδυασμό με τις διατάξεις του κεφ. ΙΙ του από 3.4.1929 π.δ. που διατηρήθηκαν σε ισχύ με το άρθρο 31 § 3 του ν. 1577/1985.
3. Το ρυμοτομικό σχέδιο πόλεως Καβάλας που εγκρίθηκε με το π.δ. 16.1.1980 (ΦΕΚ 68Δ'/2.2.1980).
4. Την υπ' αριθμ. οικ. 1096/27.3.2003 απόφαση του Γεν. Γραμματέα Περιφ. Α.Μ.-Θ. «περί μεταβίβασης αρμοδιοτήτων σε προϊσταμένους Δ/σεων και Τμημάτων της Περιφ. Α.Μ.-Θ.» (Φ.Ε.Κ. 393Β'/4.4.2003).

5. Την υπ' αριθμ. οικ. 4764/1.12.2004 απόφαση του Γεν. Γραμματέα Περιφ. Α.Μ.-Θ. «περί συγκρότησης Περιφ. Σ.Χ.Ο.Π. στη Δ/ση ΠΕ.ΧΩ. Περιφ. Α.Μ.-Θ.».

6. Την υπ' αριθμ. 547/2005 απόφαση που τροποποιεί την υπ' αριθμ. 798/2004 απόφαση του Δημοτικού Συμβουλίου του Δήμου Καβάλας με το συνοδευτικό της τοπογραφικό διάγραμμα.

7. Την υπ' αριθμ. 54/9.11.2005 πράξη με θετική (ομόφωνη) γνωμοδότηση του Σ.Χ.Ο.Π. Περιφ. Α.Μ.-Θ και τη σχετική από 8.11.2005 εισήγηση της Δ/νσής μας.

8. Το υπ' αριθμ. Κ-3969/30.11.2005 έγγραφο της Δ/νσης Δημ. Έργων (Γρ. Καβάλας) Περιφ. ΑΜΘ.

9. Το γεγονός ότι από τις διατάξεις της παρούσας δεν προκαλείται δαπάνη σε βάρος του κρατικού προϋπολογισμού ή του προϋπολογισμού του οικείου Ο.Τ.Α., αποφασίζουμε:

Άρθρο 1

Εγκρίνεται η τροποποίηση του ρυμοτομικού σχεδίου πόλεως Καβάλας στο Ο.Τ. 473 στην οδό Αμερικανικού Ερυθρού Σταυρού, για τη δημιουργία χώρου στάθμευσης στο πλάτος της πρασιάς κατά το σκεπτικό της από 8-11-05 εισήγησης της Δ/νσης ΠΕ.ΧΩ. προς το ΣΧΟΠ Περιφέρειας ΑΜΘ, όπως η ρύθμιση αυτή φαίνεται στο σχετικό πρωτότυπο διάγραμμα σε κλίμακα 1:200 που θεωρήθηκε από την προϊσταμένη της Δ/νσης ΠΕ.ΧΩ. Περιφέρειας Αν. Μακ. και Θράκης στις 14.3.2006 και του οποίου αντίτυπο δημοσιεύεται σε φωτοσμίκρυνση με την παρούσα απόφαση.

Άρθρο 2

Η ισχύς της παρούσας απόφασης αρχίζει από τη δημοσίευσή της στην Εφημερίδα της Κυβερνήσεως.

Η απόφαση αυτή μαζί με το συνοδευτικό της διάγραμμα να δημοσιευθεί στην Εφημερίδα της Κυβερνήσεως.

Κομοτηνή, 14 Μαρτίου 2006

Η Προϊσταμένη Διεύθυνσης
ΑΛΕΞΑΝΔΡΑ ΠΑΣΣΟΠΟΥΛΟΥ

ΒΕΒΑΙΩΣΗ ΜΗΧΑΝΙΚΟΥ

Ο υπογραφόμενος Ζηνός Παντελής Τοπογράφος και Αγρονόμος Μηχανικός δηλώνω υπεύθυνα ότι:

με την προτεινόμενη τροποποίηση, οικόπεδα άρτια πριν την ζητούμενη τροποποίηση περιλαμβάνουν άρτια και μετά αυτήν και δεν θίγονται από την τροποποίηση νομίμως υφιστάμενα κτίσματα.

10 / 2005

- 0 -

δηλών

ΖΗΝΟΣ ΠΑΝΤΕΛΗΣ
Αγρονόμος & Τοπογράφος Μηχανικός

ΚΤΗΜΑΤΟΛΟΓΙΚΟΣ ΠΙΝΑΚΑΣ

Α/Α	Ονοματεπώνυμο φαινόμενου ιδιοκτήτου	Διεύθυνση
1	Τσομπτάκη Μαίρη Τσομπτάκη Υακίνθη Λαζαρίδου Γραμματική Λαζαρίδης Αρκατοργος Τσοσκινίδης Κωνσταντίνος	Αμ.Ερ.Σταυρού79
3	Σπύδης Χρήστος	Ν Πέραμος

ΥΠΟΜΝΗΜΑ

— — — — — Προτεινόμενη Ο.Γ.
- - - - - Καταργούμενη Ο.Γ.
— — — — — Προτεινόμενη Ρ.Γ.
- - - - - Καταργούμενη Ρ.Γ.

ΟΡΟΙ ΔΟΜΗΣΗΣ

Τομή: π.λ. : IV
Τομή: τριβ. : B
Αρτέλεια : 10μ. πρόσ. - 200 τ.μ. τριβ. : B
Συντ.Δόμησης : 1,8
Κάλυψη : 70%

ΥΠΕΥΘΥΝΗ ΔΗΛΩΣΗ

Ο υπογραφόμενος Ζηνός Παντελής Αγρονόμος & Τοπογράφος Μηχανικός δηλώνω ότι τα οικόπεδα (Α,Β,Γ,Δ,Α) εμβαδόν 238,14 τ.μ. τα οποία βρίσκονται στο Ο.Τ.473 στην οδό Ασκονίδα στην Καβάλα και φαίνεται στο παρόν τοπογραφικό διάγραμμα είναι άρτια και οικοδομήσιμα, σύμφωνα με τις ισχύουσες πολεοδομικές διατάξεις.
Καβάλα 10.9.2003

- 0 -

δηλών

ΖΗΝΟΣ ΠΑΝΤΕΛΗΣ
Αγρονόμος & Τοπογράφος Μηχανικός

ΕΜΒΑΔΟΜΕΤΡΗΣΗ

(Σύστημα συντεταγμένων αναζέρτητο)

Α/Α	Κορφή	X	Y	Μήκος πλευράς
1	A	118,70	111,24	
2	B	104,94	116,55	14,74
3	Γ	111,27	131,93	16,67
4	Δ	125,04	124,82	15,41
	A	118,70	111,24	14,98




ΕΜΒΑΔΟΝ = 238,14 τ.μ.


Α/Α	Κορφή	X	Y	Μήκος πλευράς
1	α	104,27	114,83	
2	β	104,94	116,55	1,85
3	Α	118,70	111,24	14,74
4	β	118,56	110,95	0,33
	α			14,81

ΕΜΒΑΔΟΝ = 16,02 τ.μ.

ΕΘΝΙΚΟ ΤΥΠΟΓΡΑΦΕΙΟ

Για τεχνικούς λόγους στο σχεδιάγραμμα έγινε σμίκρυνση κατά ποσοστό 38 %

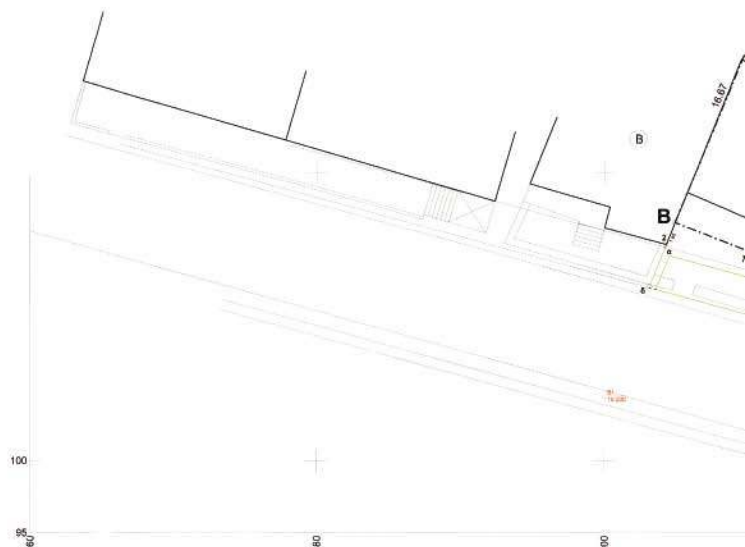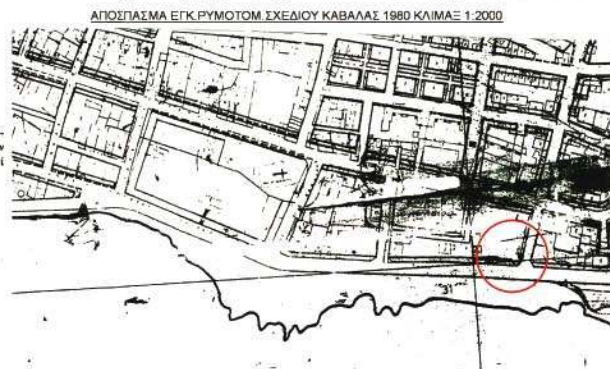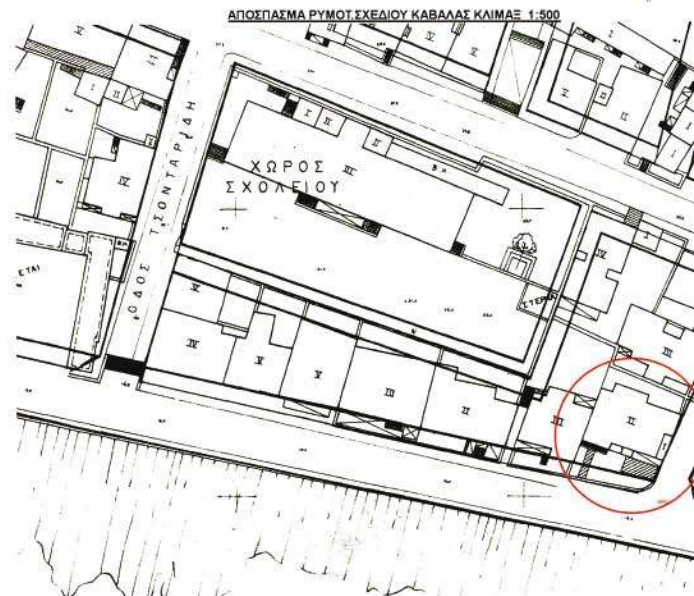

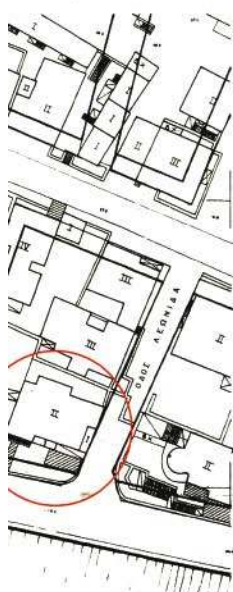

ΔΗΜΟΣ ΚΑΒΑΛΑΣ
ΔΙΕΥΘΥΝΣΗ ΤΕΧΝΙΚΩΝ ΥΠΗΡΕΣΙΩΝ
ΤΜΗΜΑ ΣΧΕΔΙΟΥ ΠΟΛΕΩΣ - ΚΤΗΜΑΤΟΛΟΓΙΟΥ

ΤΕΧΝΙΚΗ ΕΚΘΕΣΗ Αρ.1450/2003(Ρ.Σ.1980)
καθορισμού Ο.Γ. (α-β),(β-γ) Ρ.Γ. (δ-ε)

1. ΟΡΙΣΜΟΣ Ο.Γ. (α-β)

Η Ο.Γ. (α-β) ορίζεται από το σημείο α που βρίσκεται στην επέκταση της πλάγας όψης του κτίσματος Β και σε απόσταση 0,22 μ. από τη γωνία 2 και το σημείο β που απέχει 7,80 μ. από τη γωνία 1 του κτίσματος Α και 3,78 από την γωνία 3 του ίδιου κτίσματος.

2. ΟΡΙΣΜΟΣ Ο.Γ. (β-γ)

Η Ο.Γ. (β-γ) ορίζεται από το σημείο β και το σημείο γ που βρίσκεται στην γωνία του κτίσματος Γ

3. ΟΡΙΣΜΟΣ Ρ.Γ. (δ-ε)

Η Ρ.Γ. (δ-ε) ορίζεται ως παράλληλος της Ο.Γ. (α-β) και σε απόσταση 3,00 μ. από αυτήν με το σημείο δ να απέχει από το σημείο β 4,50μ και 7,13μ. από την γωνία 3 του κτίσματος Α.

Καβάλα / / 2003

- θ -

Η συντάξασα

Διευθυντής
Τεχν. Υπηρε. Δήμου Καβάλας

Φωτιάδου Κυριακή
Λγρ/μος Τοπογράφος Μηχ/κός


Δαγκάκης Θεόδωρος
Λγρ/μος Τοπογράφος Μηχ/κός

ΔΗΜΟΣ ΚΑΒΑΛΑΣ
ΔΙΕΥΘΥΝΣΗ ΤΕΧΝΙΚΩΝ ΥΠΗΡΕΣΙΩΝ
ΤΜΗΜΑ ΣΧΕΔΙΟΥ ΠΟΛΕΩΣ - ΚΤΗΜΑΤΟΛΟΓΙΟΥ

ΒΕΒΑΙΩΣΗ

Εγκρίνεται την με αριθμό 547/2005 απόφαση του Δημ. Συμβουλίου Καβάλας
Όπως τροποποιήθηκε με την 54/05 γνωμοδότηση του ΣΧΟΠ σύμφωνα με Α.Μ. & Θ.
Καβάλα 21/10/2005

Φωτιάδου Κυριακή
Τοπογράφος Μηχανικός

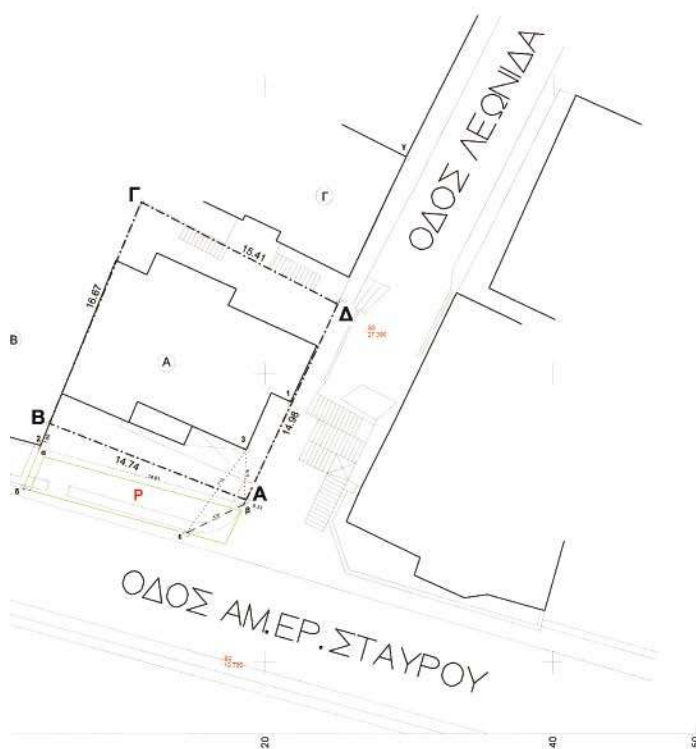

ΔΗΜΟΣ ΚΑΒΑΛΑΣ

ΤΕΧΝΙΚΗ ΥΠΗΡΕΣΙΑ

ΤΟΠΟΓΡΑΦΙΚΟ ΔΙΑΓΡΑΜΜΑ

που συνοδεύει την υπ'αρ. 547/2005
απόφαση του Δ. Σ. για τροποποίηση
του σχεδίου πόλης.

Αρ. αιτήσεως :

Ονομ/μο αιτούντος : ΔΗΜΟΣ ΚΑΒΑΛΑΣ

Θέση : ΑΜ.ΕΡΥΘΡΟΥ ΣΤΑΥΡΟΥ - ΚΑΒΑΛΑ

Ημερομηνία : 21/10/05

ΠΕΡΗΘΗΚΕ
ΣΥΝΟΛΕΥΕΙ ΤΗΝ ΥΠ'ΑΡΧΩΝ 4842 π.ε./06
ΑΠΟΦΑΣΗ ΤΗΣ ΔΝΣΗΣ ΠΕ.Κ.Σ.
Κομοτηνή 14 / 3 / 2006
Υπογραμμένη Δι.ΠΕ.Κ.Σ.
ΑΛΕΚΑ ΠΑΤΣΟΠΟΥΛΟΥ
Διευθύντρια Π.Ε.Κ.Σ.



Αριθ. 799

(2)

Κίνηση διαδικασίας σύνταξης Αναθεώρησης του ισχύοντος Γενικού Πολεοδομικού Σχεδίου του Δήμου Τρικκαίων.

Ο ΓΕΝΙΚΟΣ ΓΡΑΜΜΑΤΕΑΣ
ΠΕΡΙΦΕΡΕΙΑΣ ΘΕΣΣΑΛΙΑΣ

Έχοντας υπόψη:

1. Το ν. 2503/1997 (ΦΕΚ 107Α) «Διοίκηση, οργάνωση, στελέχωση Περιφέρειας, ρυθμίσεις θεμάτων για την τοπική Αυτοδιοίκηση».

2. Τις διατάξεις του άρθρου 3 παρ. 1 του ν. 1337/1983 (ΦΕΚ 33Α) «Επέκταση πολεοδομικών σχεδίων. Οικιστική ανάπτυξη και σχετικές ρυθμίσεις».

3. Τις διατάξεις του άρθρου 4 παρ. 10 και του άρθρου 5 του ν. 2508/1997 (ΦΕΚ 124Α) «Βιώσιμη οικιστική ανάπτυξη των πόλεων και των οικισμών της χώρας και άλλες διατάξεις».

4. Τις διατάξεις του ν. 2831/2000 άρθρο 29 (ΦΕΚ 140Α) «Τροποποίηση των διατάξεων του ν. 1577/1985 και άλλες πολεοδομικές ρυθμίσεις»,

5. Το ν. 3044/2002 (ΦΕΚ 197Α) όπως ισχύει.

6. Τις διατάξεις του άρθρου 29Α του ν. 1558/1985 (ΦΕΚ 137Α) «Κυβέρνηση και κυβερνητικά όργανα».

7. Την υπ' αριθμ. 8268/29.7.2005 απόφαση Γ.Γ.Π. Θεσσαλίας, για την ένταξη Πράξης της μελέτης «Αναθεώρησης του ισχύοντος Γενικού Πολεοδομικού Σχεδίου (Γ.Π.Σ.) Δήμου Τρικκαίων», στο Γ' Π.Ε.Π. Θεσσαλίας 2000-2006 καθώς και την από 21.2.2006 Ορθή Επανάληψη της παραπάνω πράξης.

8. Την υπ' αριθμ. Γ59224/2458/28.8.1985 (ΦΕΚ 470/Δ/1985) απόφαση Υπουργού Π.Ε.Χ.Ω.Δ.Ε. «Έγκριση Γενικού Πολεοδομικού Σχεδίου (Γ.Π.Σ.) της πόλης των Τρικάλων

(οικισμοί Τρίκαλα, Καρυές, Κηπάκι, Πυργετός, Ριζαρείο, Φλαμούρι) Ν. Τρικάλων.

9. Την υπ' αριθμ. 409/2005 απόφαση του Δημοτικού Συμβουλίου Τρικάλων περί έγκρισης εκκίνησης της διαδικασίας εκπόνησης μελέτης Αναθεώρησης του Γενικού Πολεοδομικού Σχεδίου (Γ.Π.Σ.) του Δήμου Τρικκαίων και τον συνοδεύοντα αυτήν χάρτη σε κλίμακα 1: 50.000 όπου απεικονίζονται τα Διοικητικά όρια του Δήμου Τρικκαίων,

10. Το υπ' αριθμ. 1048/22-02-2006 έγγραφο της Δ/σης Πολεοδομίας του Δήμου Τρικκαίων.

11. Το γεγονός ότι από τις κανονιστικές διατάξεις αυτής της απόφασης δεν προκαλείται δαπάνη σε βάρος του κρατικού προϋπολογισμού ή του προϋπολογισμού του οικείου ΟΤΑ κατά τις διατάξεις του ν. 2081/1992, αποφασίζουμε:


Την κίνηση της διαδικασίας σύνταξης μελέτης Αναθεώρησης του ισχύοντος Γενικού Πολεοδομικού Σχεδίου του Δήμου Τρικκαίων στην περιοχή εντός των Διοικητικών ορίων του Δήμου όπως αυτά απεικονίζονται στον θεωρημένο αρμοδίως, συνημμένο χάρτη σε κλίμακα 1:50.000 που αποτελεί αναπόσπαστο στοιχείο της απόφασης αυτής.

Η ισχύς της παρούσας απόφασης, αρχίζει από τη δημοσίευσή της στην Εφημερίδα της Κυβερνήσεως.

Η απόφαση αυτή, με το συνημμένο χάρτη σε κλίμακα 1:50.000, να δημοσιευθεί στην Εφημερίδα της Κυβερνήσεως.

Λάρισα, 13 Μαρτίου 2006

Ο Γενικός Γραμματέας Περιφέρειας
ΦΩΤΙΟΣ ΓΚΟΥΠΑΣ

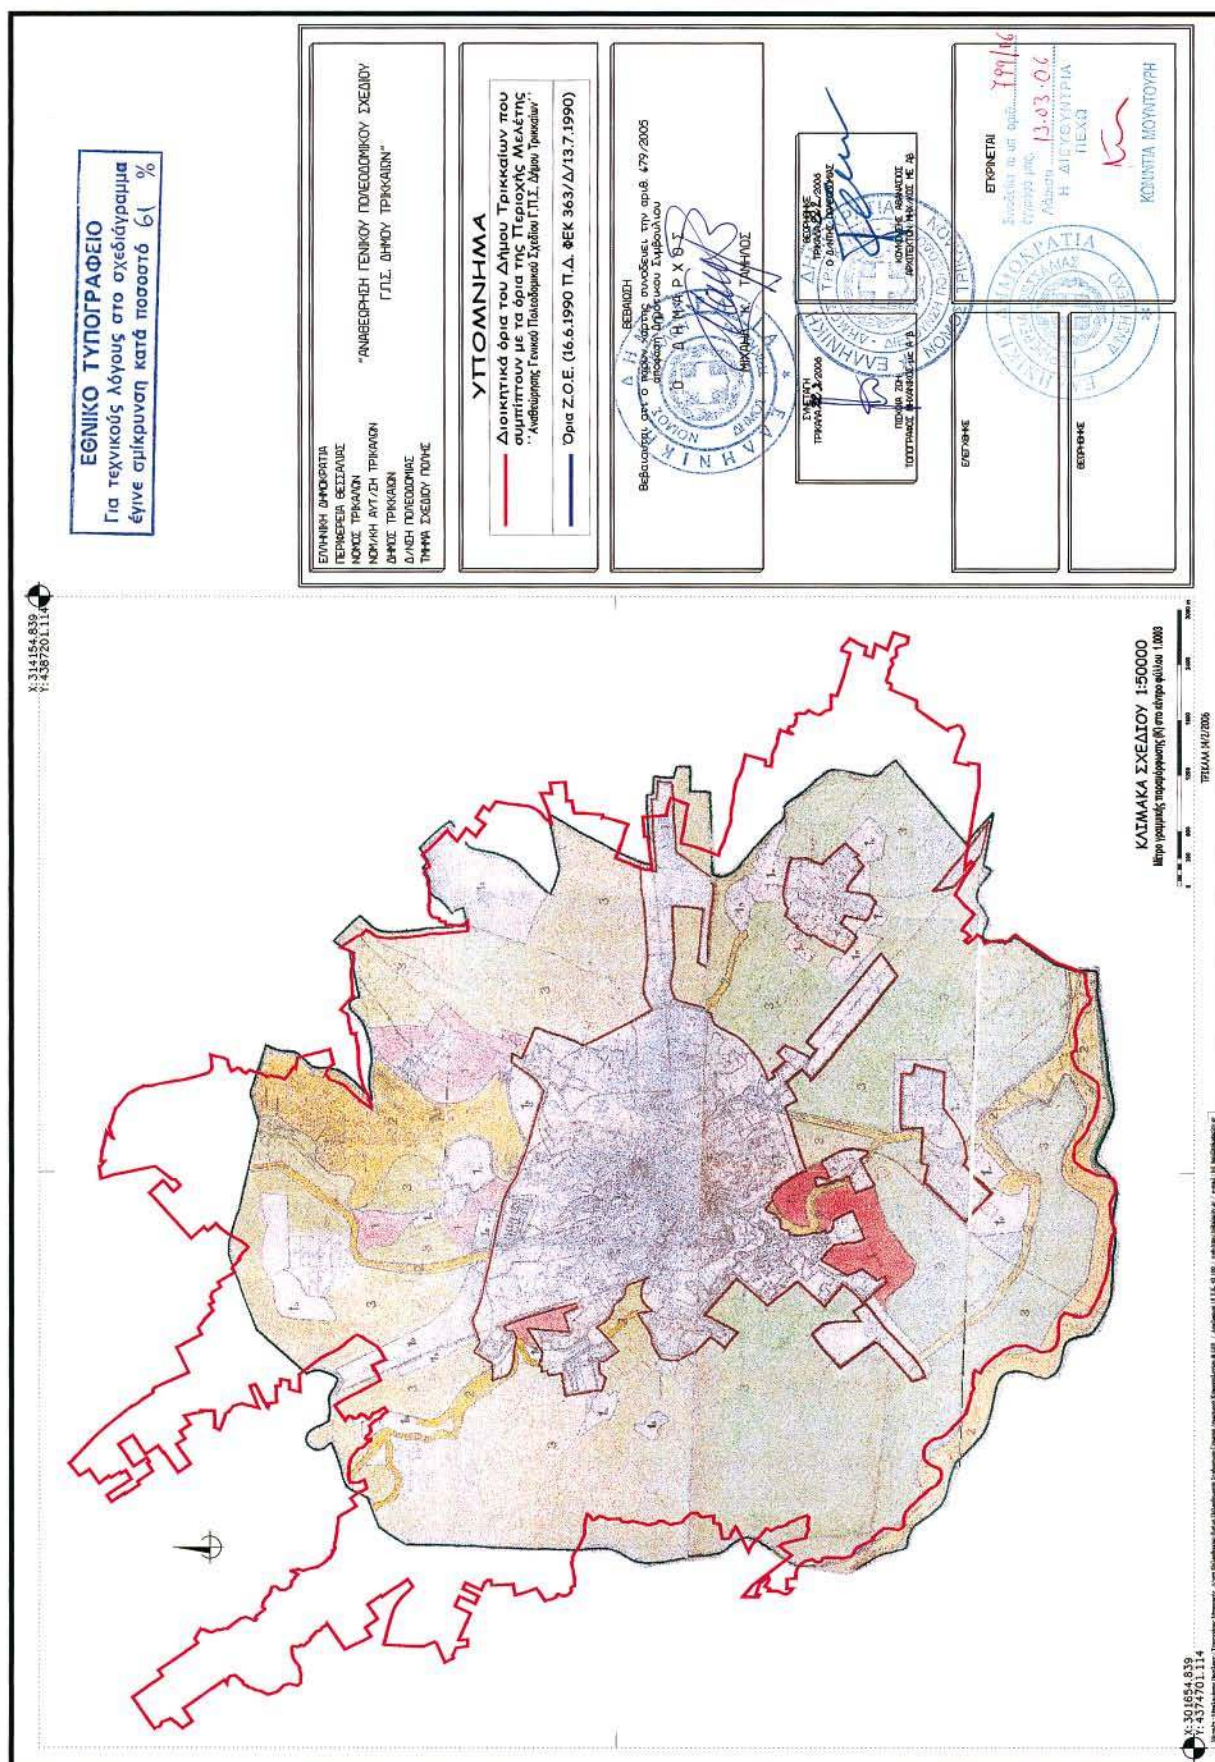

Αριθ. 29/66551/ΠΣΚ/1811/π.ε.

(3)

Τροποποίηση Ρυμοτομικού Σχεδίου πόλεως στην περιοχή των Ο.Τ. 352, 379, 380 και 390 του Δ.Δ. Χαλάστρας του Δήμου Χαλάστρας Νομού Θεσσαλονίκης.

Ο ΝΟΜΑΡΧΗΣ ΘΕΣΣΑΛΟΝΙΚΗΣ

Έχοντας υπόψη :

1. Τις διατάξεις των άρθρων 152, 153 και 154 του π.δ. της 14/27.7.1999 «Κώδικας Βασικής Πολεοδομικής Νομοθεσίας», (ΦΕΚ 580/Δ) όπως ισχύουν.

2. Τις διατάξεις του άρθρου 29 του ν. 2831/2000 «τροποποίηση των διατάξεων του ν. 1577/1985 (Γενικός Οικοδομικός Κανονισμός) και άλλες πολεοδομικές διατάξεις» όπως αντικαταστάθηκαν με το άρθρο 10 του ν. 3044/2002 «Μεταφορά Συντελεστή Δόμησης κλπ» (ΦΕΚ 197Α).

3. Τις διατάξεις του από 25.4.1989 π.δ. «Έγκριση πολεοδομικής Μελέτης οικισμού Χαλάστρας» (ΦΕΚ 296Δ'/17.5.1989)

4. Το π.δ. 30/1996 «Κώδικας Νομαρχιακής Αυτοδιοίκησης» (ΦΕΚ 21 Α) και ιδίως το άρθρο 63 για την αναπλήρωση των Νομαρχών.

5. Την υπ' αριθμ. 21/31.3.1995 απόφαση του Νομαρχιακού Συμβουλίου Θεσσαλονίκης «Οργανισμός Εσωτερικής Υπηρεσίας της Νομαρχιακής Αυτοδιοίκησης Θεσσαλονίκης» (ΦΕΚ 392/Β/11.4.1995) όπως ισχύει

6. Την υπ' αριθμ. 10/469/9.1.2006 απόφαση Νομάρχη Θεσσαλονίκης «Παροχή εξουσιοδότησης για υπογραφή εγγράφων με «ΕΝΤΟΛΗ ΝΟΜΑΡΧΗ» από τον Αντινομάρχη Αβραμίδη Ευστάθιο».

7. Τις υπ' αριθμ. 153/2005 και 213/2005 Αποφάσεις του Δημοτικού Συμβουλίου Χαλάστρας.

8. Την υπ' αριθμ. 41 (συνεδρία 5η της 8.2.2006) Πράξη του Συμβουλίου Χωροταξίας Οικισμού και Περιβάλλοντος μετά την από 22.2.2006 εισήγηση του Τμήματος Πολεοδομικών Σχεδίων και Κανόνων της Δ/σης Πολεοδομίας Θεσσαλονίκης

9. Τις διατάξεις του άρθρου 29Α του ν. 1558/1985, όπως αυτό προστέθηκε με το άρθρο 27 του ν. 2081/1992 (ΦΕΚ 154Α) και τη διαπίστωση ότι η υπό έγκριση ρυθμίσεις δεν περιλαμβάνουν διατάξεις κανονιστικού χαρακτήρα συνεπαγόμενες δαπάνη σε βάρος του Κρατικού Προϋπολογισμού ή του Δήμου Χαλάστρας

10. Τη διαπίστωση ότι οι εγκρινόμενες ρυθμίσεις τηρούν τις προϋποθέσεις που θέτει η παρ. 4 του άρθρου 29 του ν. 2831/2002 όπως ισχύει, αποφασίζουμε:

1) Εγκρίνεται η Τροποποίηση του Ρυμοτομικού Σχεδίου πόλεως Χαλάστρας του Δήμου Χαλάστρας Ν. Θεσσαλονίκης στην περιοχή των Ο.Τ. 352, 379, 380 και 390, όπως εικονίζεται στο διάγραμμα κλίμακας 1:500 που θεωρήθηκε από τον προϊστάμενο της Δ/σης Πολεοδομίας Θεσσαλονίκης και συνοδεύει την παρούσα με:

α. τη διάνοιξη πεζοδρόμου στο εσωτερικό του Ο.Τ. Γ 379 στην θέση υφιστάμενης οδού και την διάσπαση του σε δύο νέα Ο.Τ. Γ 379 και Γ379Α β. την μετατόπιση του πεζοδρόμου ανάμεσα στα Ο.Τ. Γ379Α και Γ 390 προς τα ανατολικά στην θέση υφιστάμενης οδού,

γ. την μετατόπιση του πεζοδρόμου ανάμεσα στα Ο.Τ. Γ352 και Γ 379 προς τα ανατολικά,

δ. την μετατόπιση προς τα ανατολικά τμήματος του πεζοδρόμου ανάμεσα στα Ο.Τ. Γ380 και Γ.379Α,

ε. την διεύρυνση των κοινόχρηστων χώρων της περιοχής και

στ. την επιβολή προκηπίων πλάτους δύο (2) και τριών (3) μέτρων.

2) Η ισχύς της απόφασης αυτής αρχίζει από τη δημοσίευσή της στην Εφημερίδα της Κυβερνήσεως.


Η απόφαση αυτή και το διάγραμμα που τη συνοδεύει να δημοσιευθούν στην Εφημερίδα της Κυβερνήσεως.

Θεσσαλονίκη, 24 Μαρτίου 2006

Ο Νομάρχης κ.α.α.

Ο Αντινομάρχης


ΕΥΣΤΑΘΙΟΣ ΑΒΡΑΜΙΔΗΣ

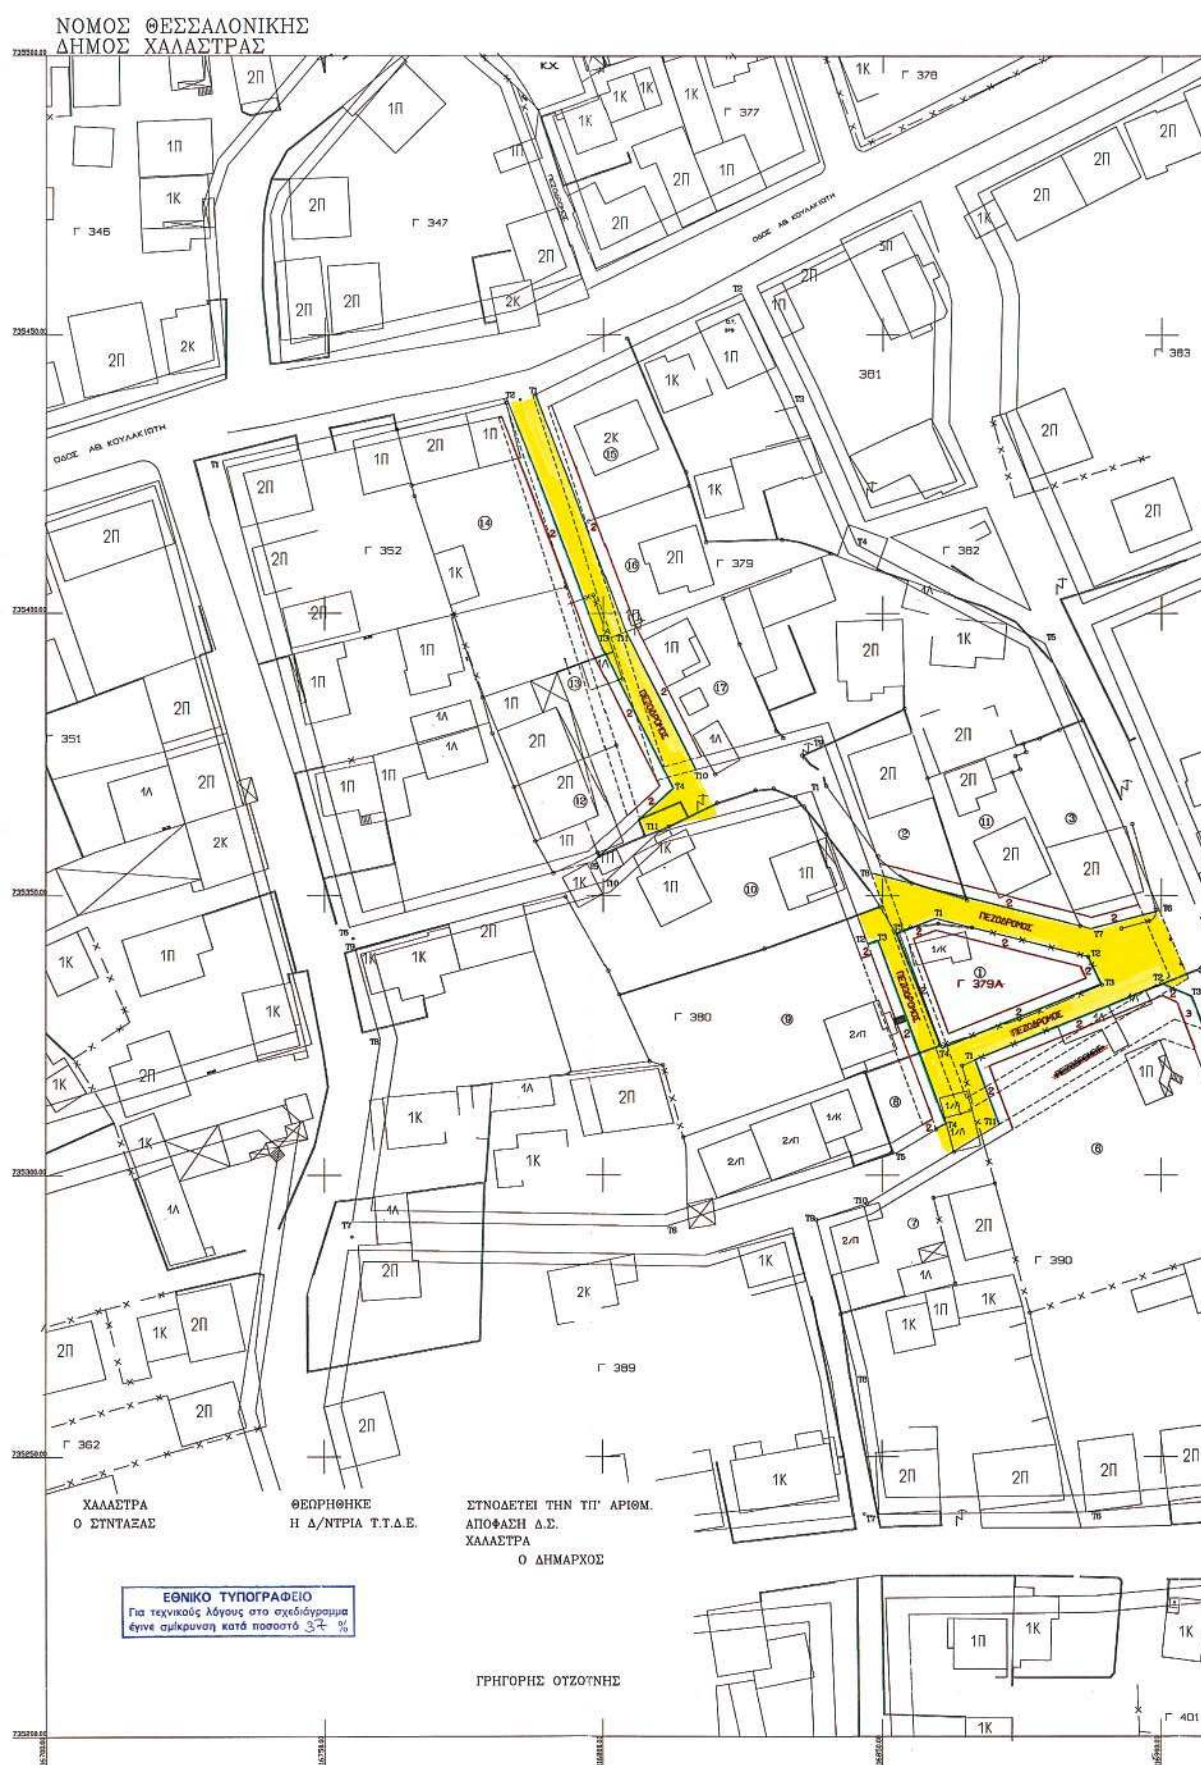

ΤΡΟΠΟΠΟΙΗΣΗ ΡΥΜΟΤΟΜΙΚΟΥ ΣΧΕΔΙΟΥ
ΣΤΑ Ο.Τ.Γ352-Γ379-Γ379Α-Γ380-Γ390

ΔΙΑΤΑΓΜΑ ΡΥΜΟΤΟΜΙΑΣ

25-04-1989 Π.Δ. ΦΕΚ 296Δ/17-05-1989

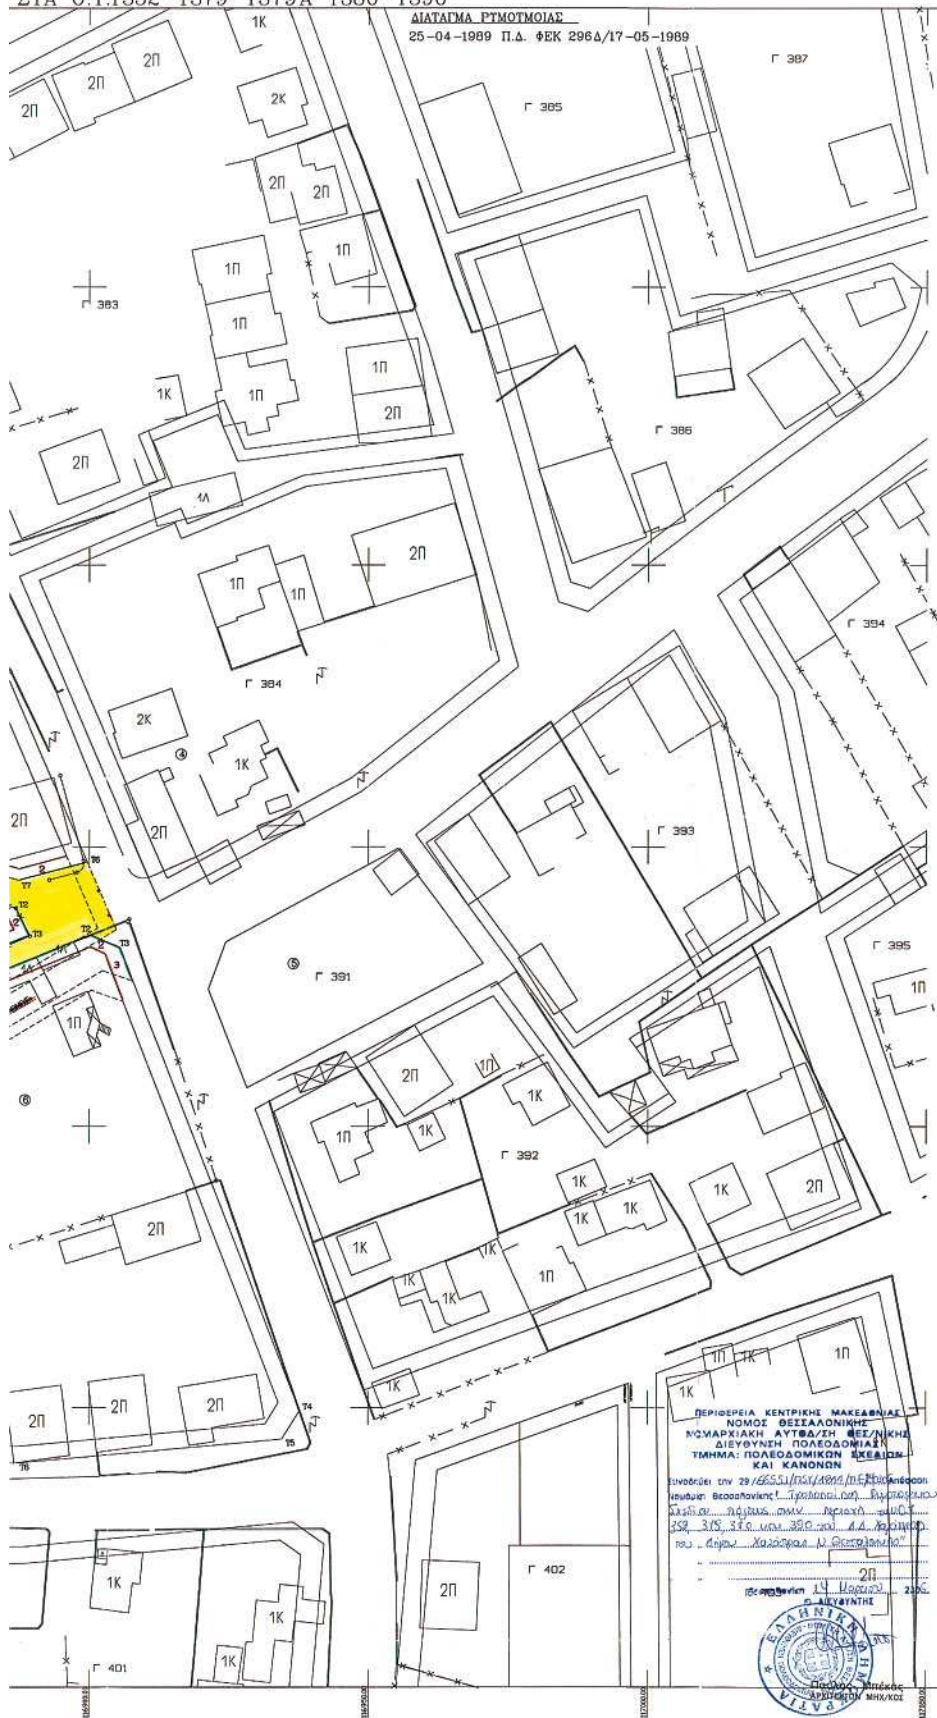

ΚΑΙΜΑΚΑ 1:500

ΠΙΝΑΚΑΣ ΦΑΙΝΟΜΕΝΩΝ ΙΔΙΟΚΤΗΤΩΝ

1.	ΣΤΕΦΑΝΟΣ ΠΕΤΡΟΣ
2.	ΤΣΑΟΥΣΗΣ ΜΑΝΩΛΗΣ
3.	ΤΣΑΟΥΣΗΣ ΣΤΑΥΡΟΣ
4.	ΤΣΑΟΥΣΗΣ ΔΗΜΗΤΡΙΟΣ
5.	ΚΑΜΑΝΑΣ ΓΙΩΡΓΙΟΣ
6.	ΔΗΜΟΣ ΧΑΛΑΣΤΡΑΣ
7.	ΛΑΔΙΟΠΟΥΛΟΣ ΑΘΑΝΑΣΙΟΣ
8.	ΚΑΘΑΡΙΑΔΗΣ ΟΜΗΡΙΟΣ
9.	ΤΣΑΟΥΣΗΣ ΓΕΩΡΓΙΟΣ
10.	ΚΑΜΑΝΑΣ
11.	ΚΑΜΑΝΑΣ ΑΠΟΣΤΟΛΟΣ
12.	ΚΑΜΑΝΑΣ ΙΩΑΝΝΗΣ του ΣΤΑΥ
13.	ΚΑΜΑΝΑΣ ΔΗΜΗΤΡΙΟΣ του ΣΤΑΥ
14.	ΚΑΜΑΝΑΣ ΓΕΩΡΓΙΟΣ του ΒΑΣΙΛ
15.	ΚΑΜΑΝΑΣ ΙΩΑΝΝΗΣ του ΒΑΣΙΛ
16.	ΚΑΜΑΝΑΣ ΠΑΤΑΣ του ΔΗΜΗΤΡ
17.	ΚΑΜΑΝΑΣ ΙΩΑΝΝΗΣ του ΔΗΜΗΤΡ

ΠΙΝΑΚΑΣ ΣΥΝΤΑΤΑΓΜΕΝΩΝ

Ο.Τ.Γ379		
	X	Y
T1	116787.53	735439.33
T2	116824.60	735457.48
T3	116833.34	735439.50
T4	116845.29	735412.15
T5	116879.03	735394.68
T6	116899.63	735347.29
T7	116887.40	735344.04
T8	116847.96	735353.96
T9	116836.90	735376.32
T10	116816.47	735372.29
T11	116803.99	735396.77

ΠΙΝΑΚΑΣ ΣΥΝΤΑΤΑΓΜΕΝΩΝ

Ο.Τ.Γ379Α		
	X	Y
T1	116859.51	735345.91
T2	116886.83	735339.62
T3	116889.25	735334.11
T4	116860.70	735322.82
T5	116852.94	735343.47

ΠΙΝΑΚΑΣ ΣΥΝΤΑΤΑΓΜΕΝΩΝ

Ο.Τ.Γ380		
	X	Y
T1	116866.56	735320.66
T2	116900.29	735334.24
T3	116905.57	735331.96
T4	116937.75	735249.49
T5	116934.58	735244.38
T6	116887.55	735240.10
T7	116849.14	735239.67
T8	116845.24	735264.98
T9	116838.12	735292.06
T10	116847.31	735294.96
T11	116870.89	735309.03

ΠΙΝΑΚΑΣ ΣΥΝΤΑΤΑΓΜΕΝΩΝ

Ο.Τ.Γ380		
	X	Y
T1	116837.20	735366.55
T2	116847.32	735341.37
T3	116849.19	735342.07
T4	116861.43	735309.21
T5	116852.73	735304.02
T6	116811.30	735290.93
T7	116755.03	735291.73
T8	116760.01	735324.10
T9	116755.52	735340.43
T10	116800.17	735352.43
T11	116809.85	735361.20

ΠΙΝΑΚΑΣ ΣΥΝΤΑΤΑΓΜΕΝΩΝ

Ο.Τ.Γ382		
	X	Y
T1	116731.67	735427.13
T2	116782.53	735438.67
T3	116799.42	735394.73
T4	116812.53	735369.01
T5	116798.20	735356.04
T6	116754.46	735344.28



04003750505060008

ΑΠΟ ΤΟ ΕΘΝΙΚΟ ΤΥΠΟΓΡΑΦΕΙΟ

ΚΑΠΟΔΙΣΤΡΙΟΥ 34 * ΑΘΗΝΑ 104 32 * ΤΗΛ. 210 52 79 000 * FAX 210 52 21 004
ΗΛΕΚΤΡΟΝΙΚΗ ΔΙΕΥΘΥΝΣΗ: <http://www.et.gr> - e-mail: webmaster@et.gr