



ΕΦΗΜΕΡΙΣ ΤΗΣ ΚΥΒΕΡΝΗΣΕΩΣ

ΤΗΣ ΕΛΛΗΝΙΚΗΣ ΔΗΜΟΚΡΑΤΙΑΣ

ΤΕΥΧΟΣ ΤΕΤΑΡΤΟ

Αρ. Φύλλου 390

5 Μαΐου 2006

ΠΕΡΙΕΧΟΜΕΝΑ

ΑΠΟΦΑΣΕΙΣ

Επικύρωση καθορισμού οριστικών οριογραμμών Ρέματος Αι Γιάννη Ρώσου στην περιοχή του Δήμου Αχαρνών.....	1
Καθορισμός χρήσης παραχωρούμενου ακινήτου στο Αγρ/μα Φτελιά-Γαλιάννα.....	2

ΑΠΟΦΑΣΕΙΣ

Αριθ. 1484.....	(1)
Επικύρωση καθορισμού οριστικών οριογραμμών Ρέματος Αι Γιάννη Ρώσου στην περιοχή του Δήμου Αχαρνών.	

Ο ΓΕΝΙΚΟΣ ΓΡΑΜΜΑΤΕΑΣ ΠΕΡΙΦΕΡΕΙΑΣ ΑΤΤΙΚΗΣ

Έχοντας υπόψη:

1. Το ν. 2503/1997 «Διοίκηση, οργάνωση, στελέχωση της Περιφέρειας κλπ». (ΦΕΚ 107/Α/30.5.1997.)
2. Το ν. 3010/2002 «Εναρμόνιση του ν. 1650/1988 με τις οδηγίες ΕΟΚ-11/97 ΕΕ και ΕΟΚ-61/96 ΕΕ διαδικασία οριοθέτησης και ρυθμίσεις θεμάτων για τα υδατορέματα και άλλες διατάξεις» και συγκεκριμένα το άρθρο 5 αυτού.
3. Την Εγκ-33/98 του ΥΠΕΧΩΔΕ «Αστυνόμευση ρεμάτων και συντήρηση αντιπλ/κών έργων».
4. Την από 9.5.2005 θεώρηση, μετά από έλεγχο της Δ/σης Τεχνικών Υπηρεσιών Νομαρχιακής Αυτ/σης Ανατολικής Αττικής των τοπογραφικών διαγραμμάτων και της υδραυλικής μελέτης του ρέματος Αι Γιάννη Ρώσου στην περιοχή του Δήμου Αχαρνών.
5. Την υπ' αριθμ. 32991/31.5.2005 ανακοίνωση-πρόσκληση του Δημάρχου Αχαρνών για την ανάρτηση της οριοθέτησης, μετά την οποία δεν υπεβλήθη ουδεμία ένσταση (σχετ. το υπ' αριθμ. 2826/18.1.2006 έγγραφο του Δήμου Αχαρνών).

6. Την υπ' αριθμ. 425/13.5.2005 απόφαση του Δημοτικού Συμβουλίου Αχαρνών, με την οποία γνωμοδοτεί θετικά σχετικά με τις οριογραμμές του ρέματος.

7. Την υπ' αριθμ. Τ.Υ. 547/20.2.2006 απόφαση της Δ/σης Τεχνικών Υπηρεσιών Νομαρχιακής Αυτ/σης Ανατολικής Αττικής με την οποία εγκρίνεται η μελέτη.

8. Το υπ' αριθμ. Τ.Υ. οικ. 1924/10.3.2006 έγγραφο της Γεν. Δ/σης Αναπτυξιακής Πολιτικής και Δ/σης τεχνικών υπηρεσιών της Νομαρχιακής Αυτ/σης Ανατολικής Αττικής με το οποίο διαβιβάσθηκε στην ΔΔΕ Περιφ. Αττικής ο φάκελος μελέτης για κύρωση οριστικών οριογραμμών του ρέματος Αι Γιάννη Ρώσου στην περιοχή του Δήμου Αχαρνών, αποφασίζουμε:

Επικυρώνουμε τον καθορισμό των οριστικών οριογραμμών (μπλε γραμμές) του «Ρέματος Αι Γιάννη Ρώσου στην περιοχή του Δήμου Αχαρνών» όπως αυτές καθορίζονται επακριβώς, στις οριζοντιογραφίες κλίμακας 1:1000 αντίστοιχα, στο σύστημα ΕΓΣΑ 87, με τις πολυγωνικές γραμμές και τους πίνακες των ορθογώνιων συντεταγμένων των κορυφών τους.

Η υδραυλική μελέτη οριοθέτησης του ρέματος που αποτελείται από την τεχνική έκθεση, τους υδραυλικούς υπολογισμούς και τα τοπογραφικά διαγράμματα που περιλαμβάνουν την σχεδίαση των πολυγωνικών γραμμών οριοθέτησης εκατέρωθεν των ρεμάτων έχουν συνταχθεί από τα συνεργαζόμενα γραφεία μελετών:


α) ΜΕΛΕΤΗ ΑΕΜΕ Δημ. Κωτούζας και ΣΥΝ/ΤΕΣ ΕΕ και


β) Ι. Τσούτρας και του οποίου ο έλεγχος και η θεώρηση έγινε από τη Δ/ση Τεχνικών Υπηρεσιών της Νομαρχιακής Αυτοδιοίκησης Ανατολικής Αττικής.


Η απόφαση αυτή να δημοσιευθεί στην Εφημερίδα της Κυβερνήσεως.


Αθήνα, 19 Απριλίου 2006


Ο Γενικός Γραμματέας Περιφέρειας
ΧΑΡ. ΜΑΝΙΑΤΗΣ

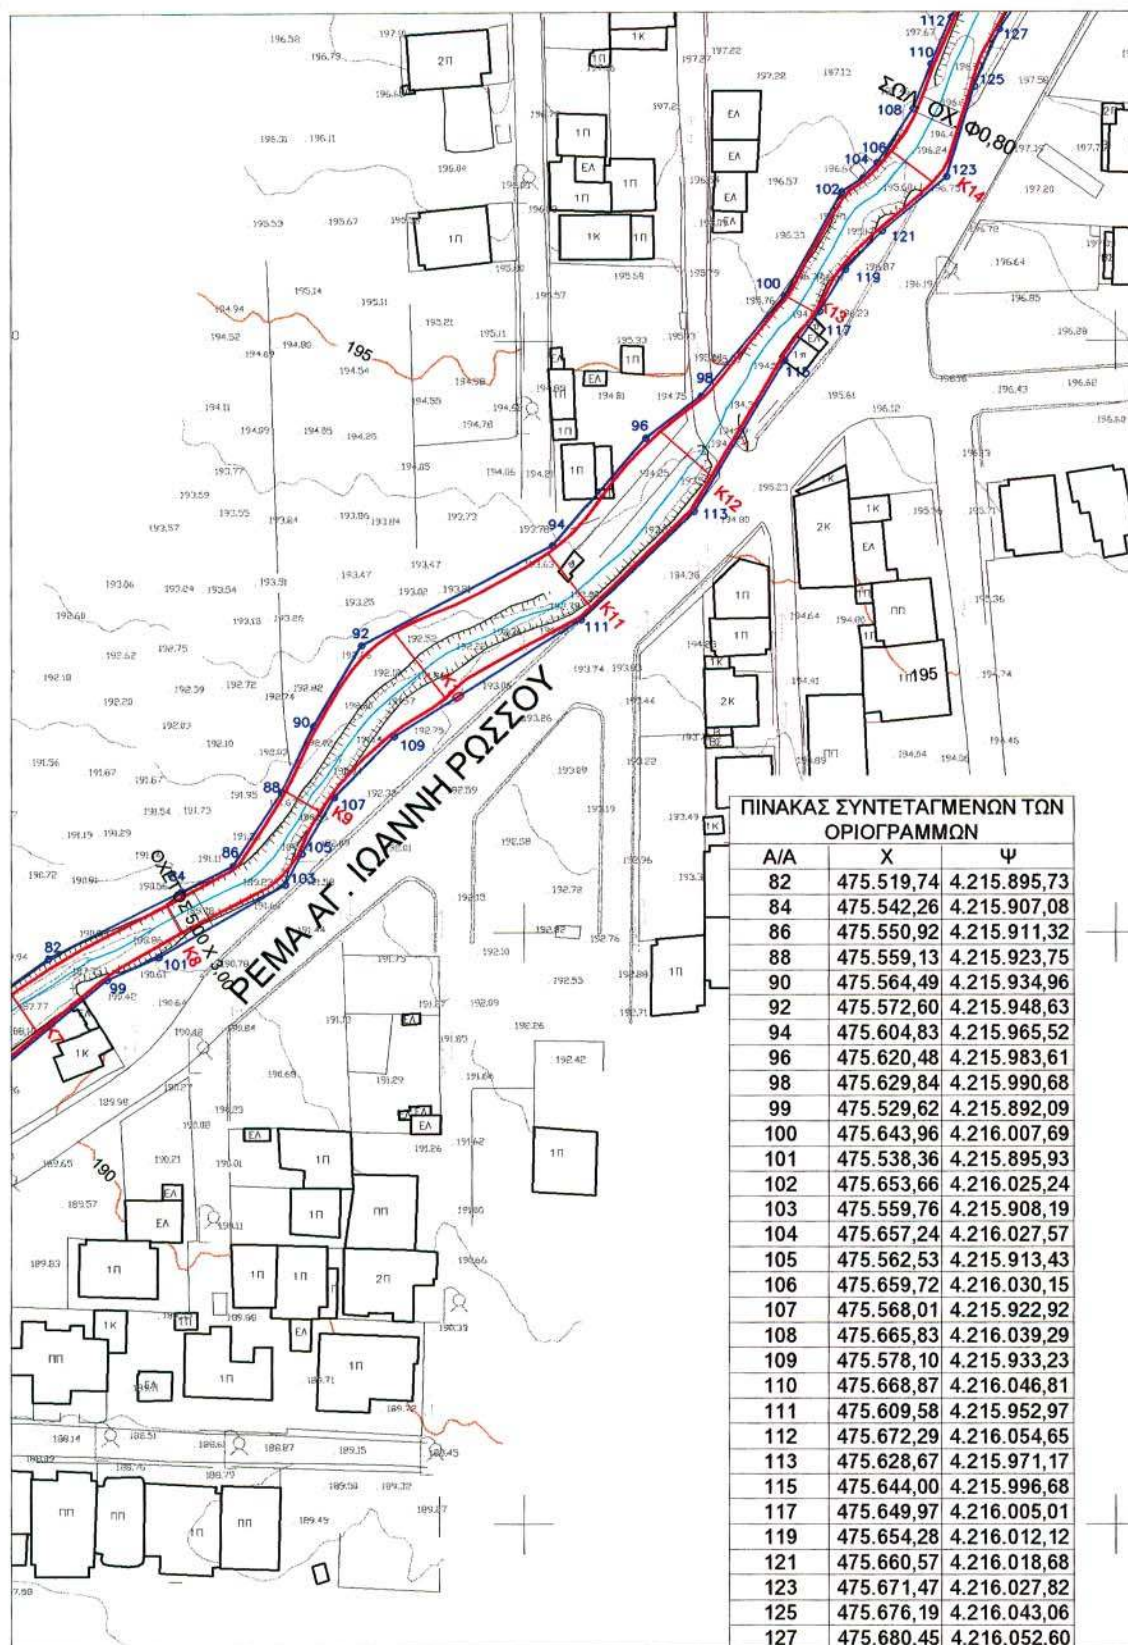


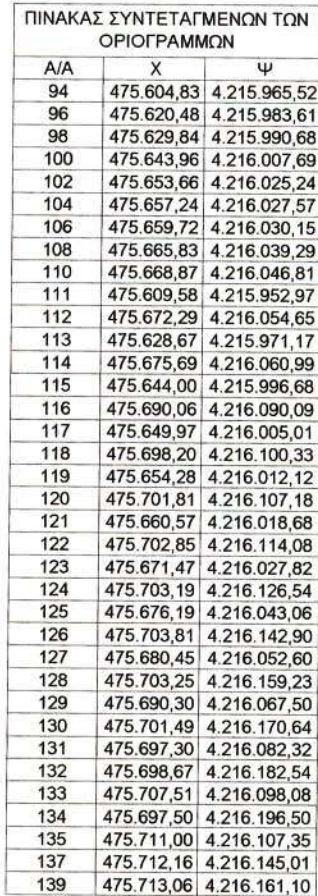


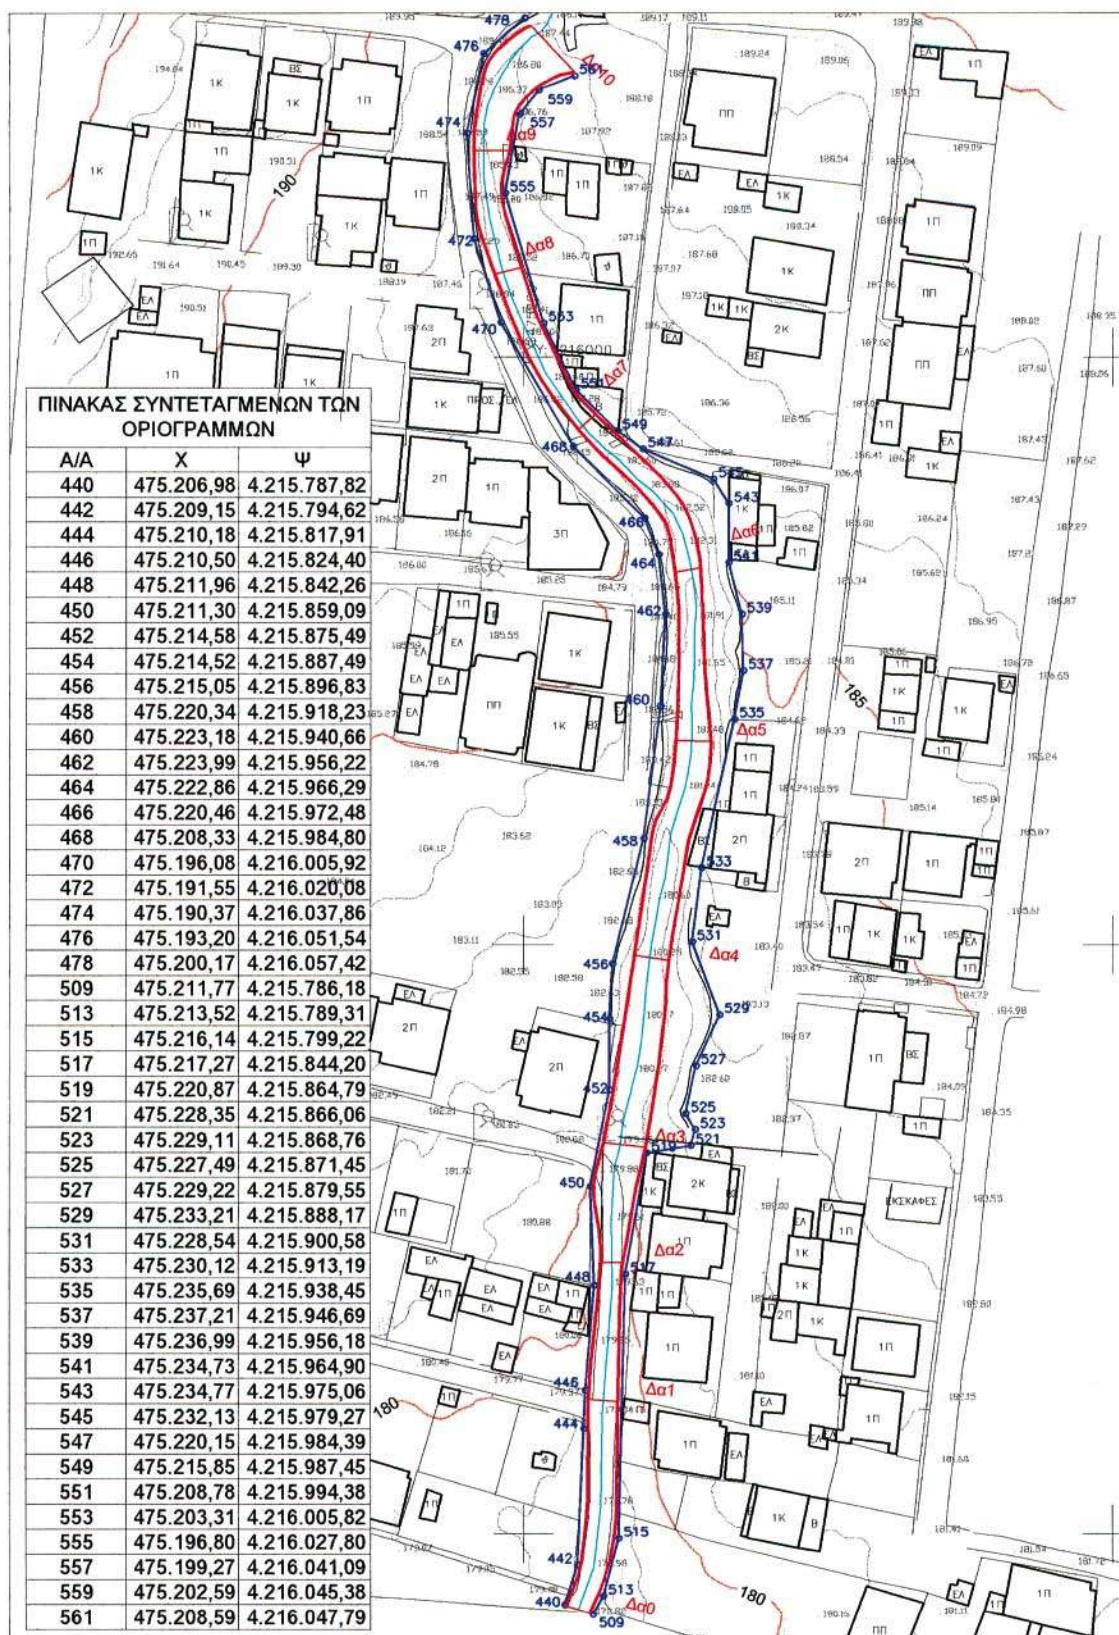


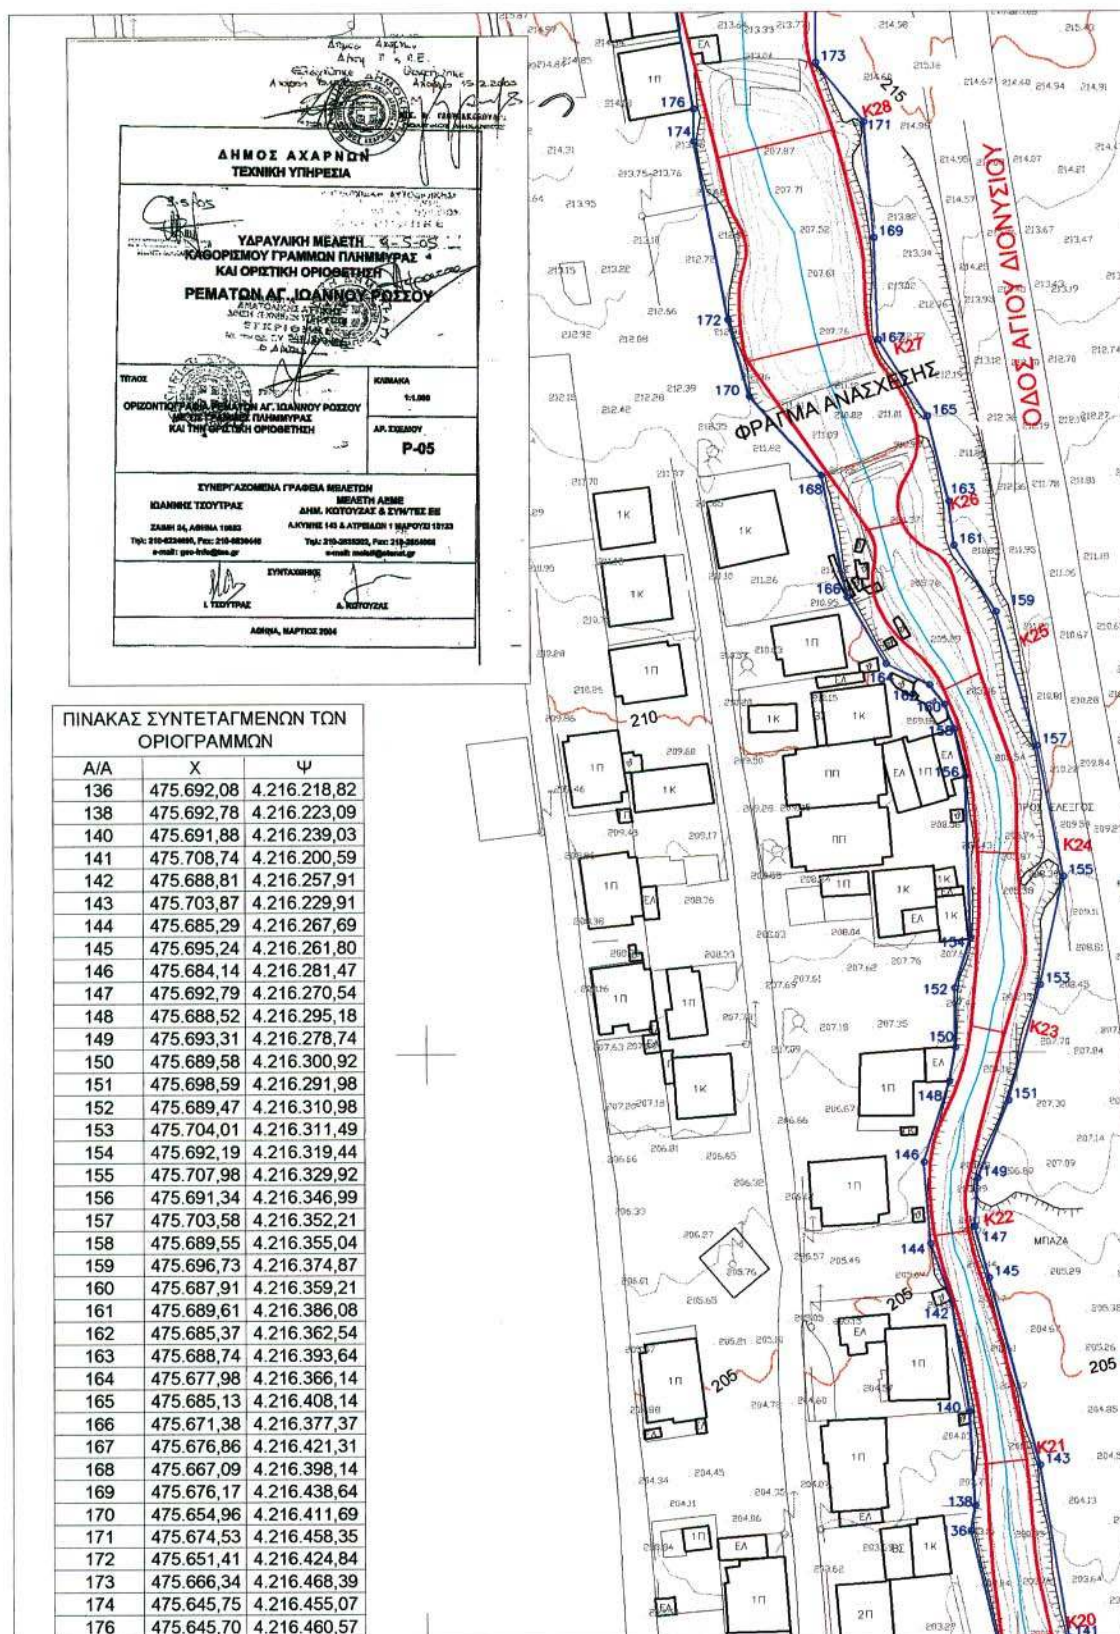


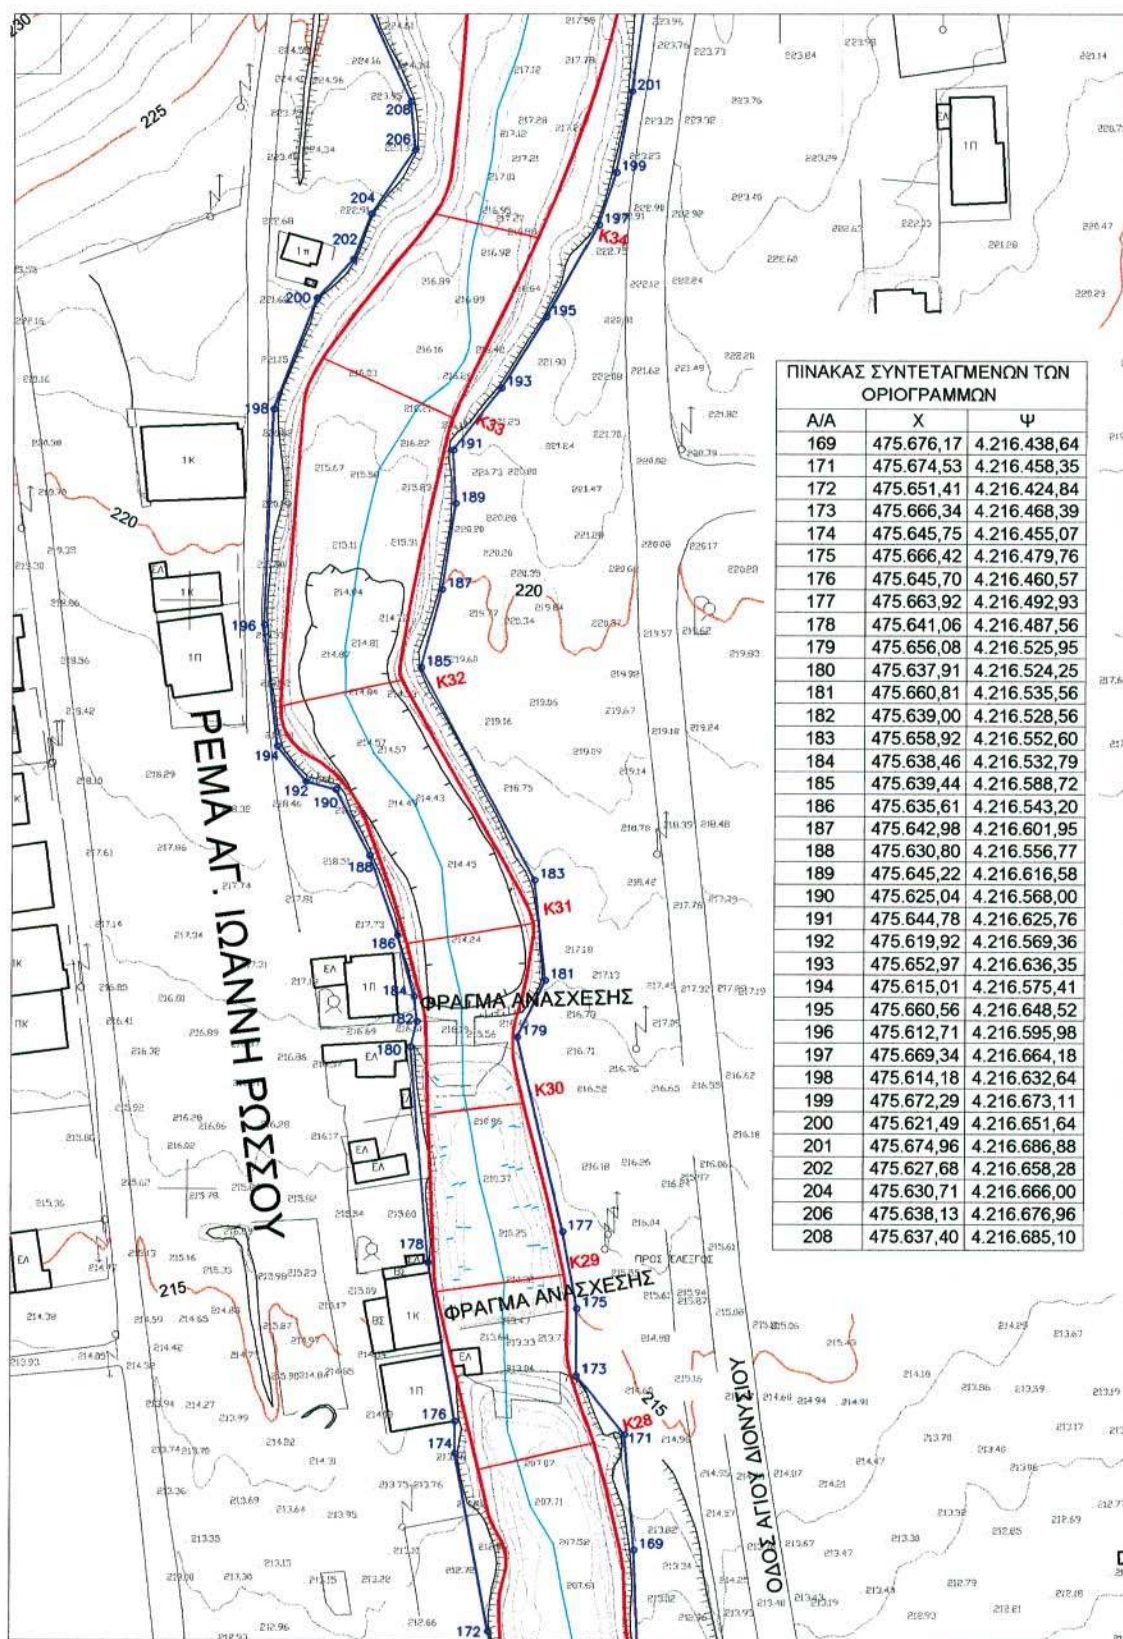


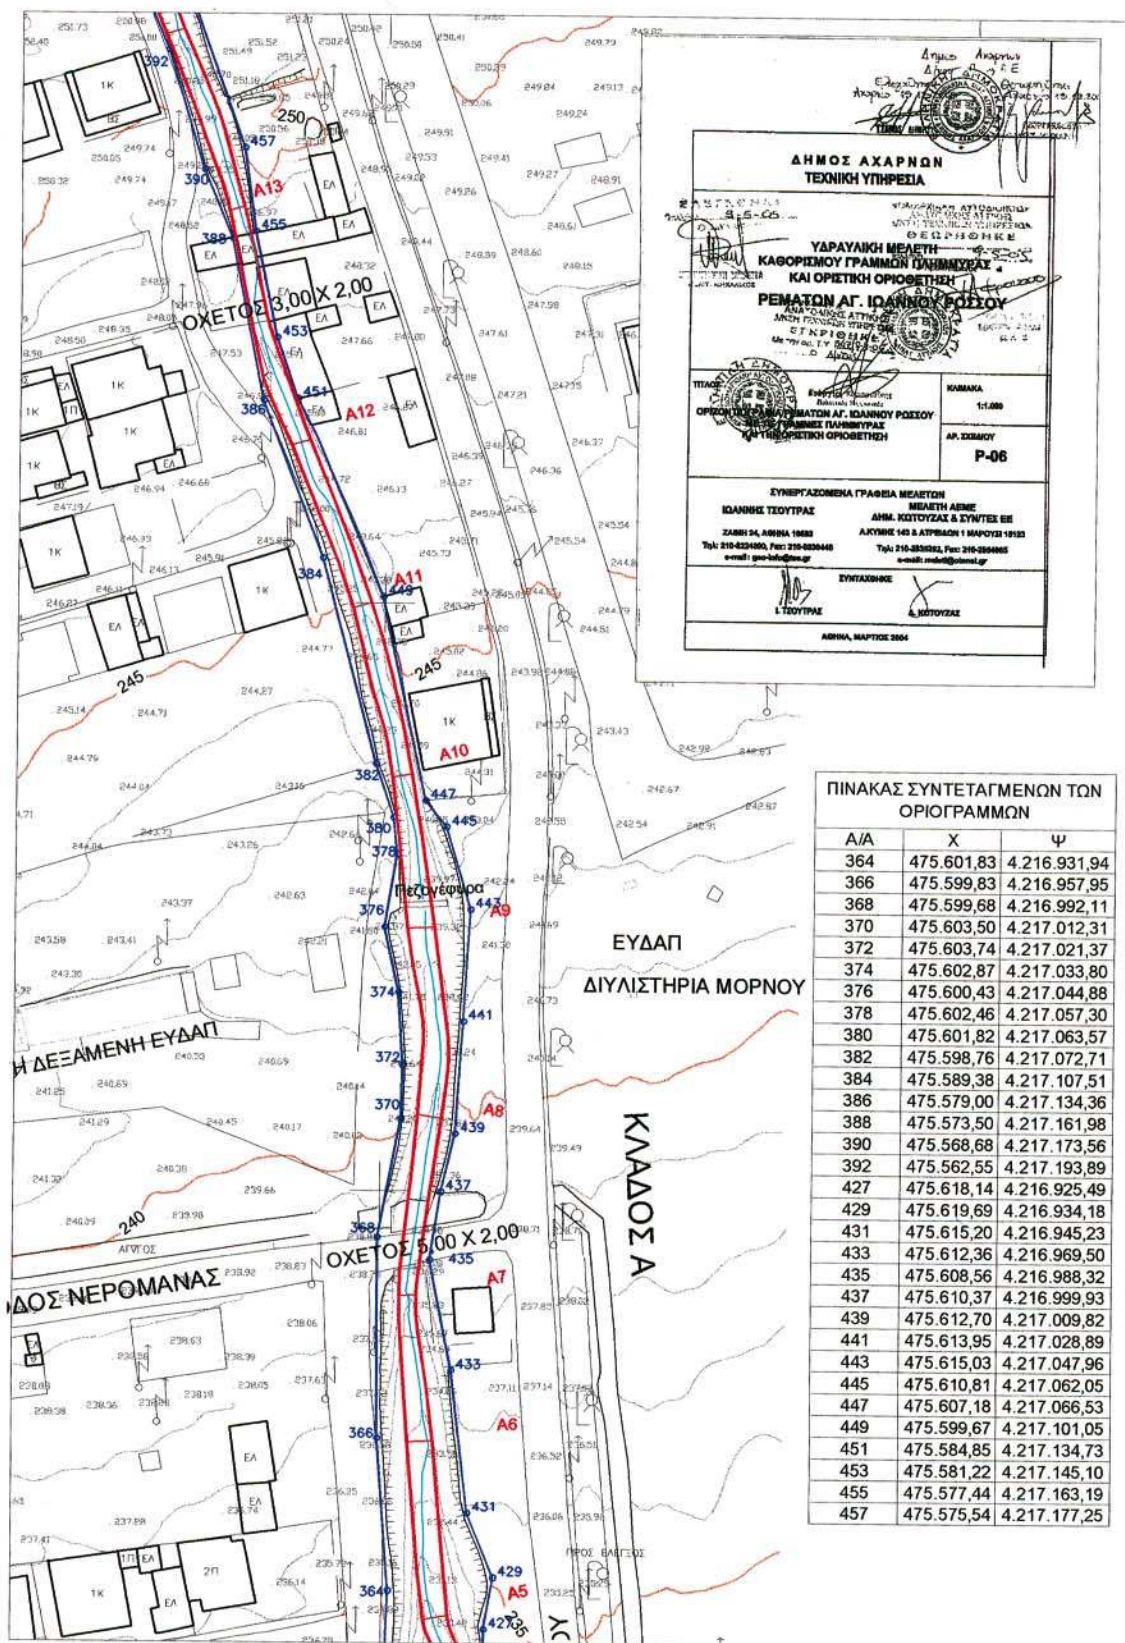


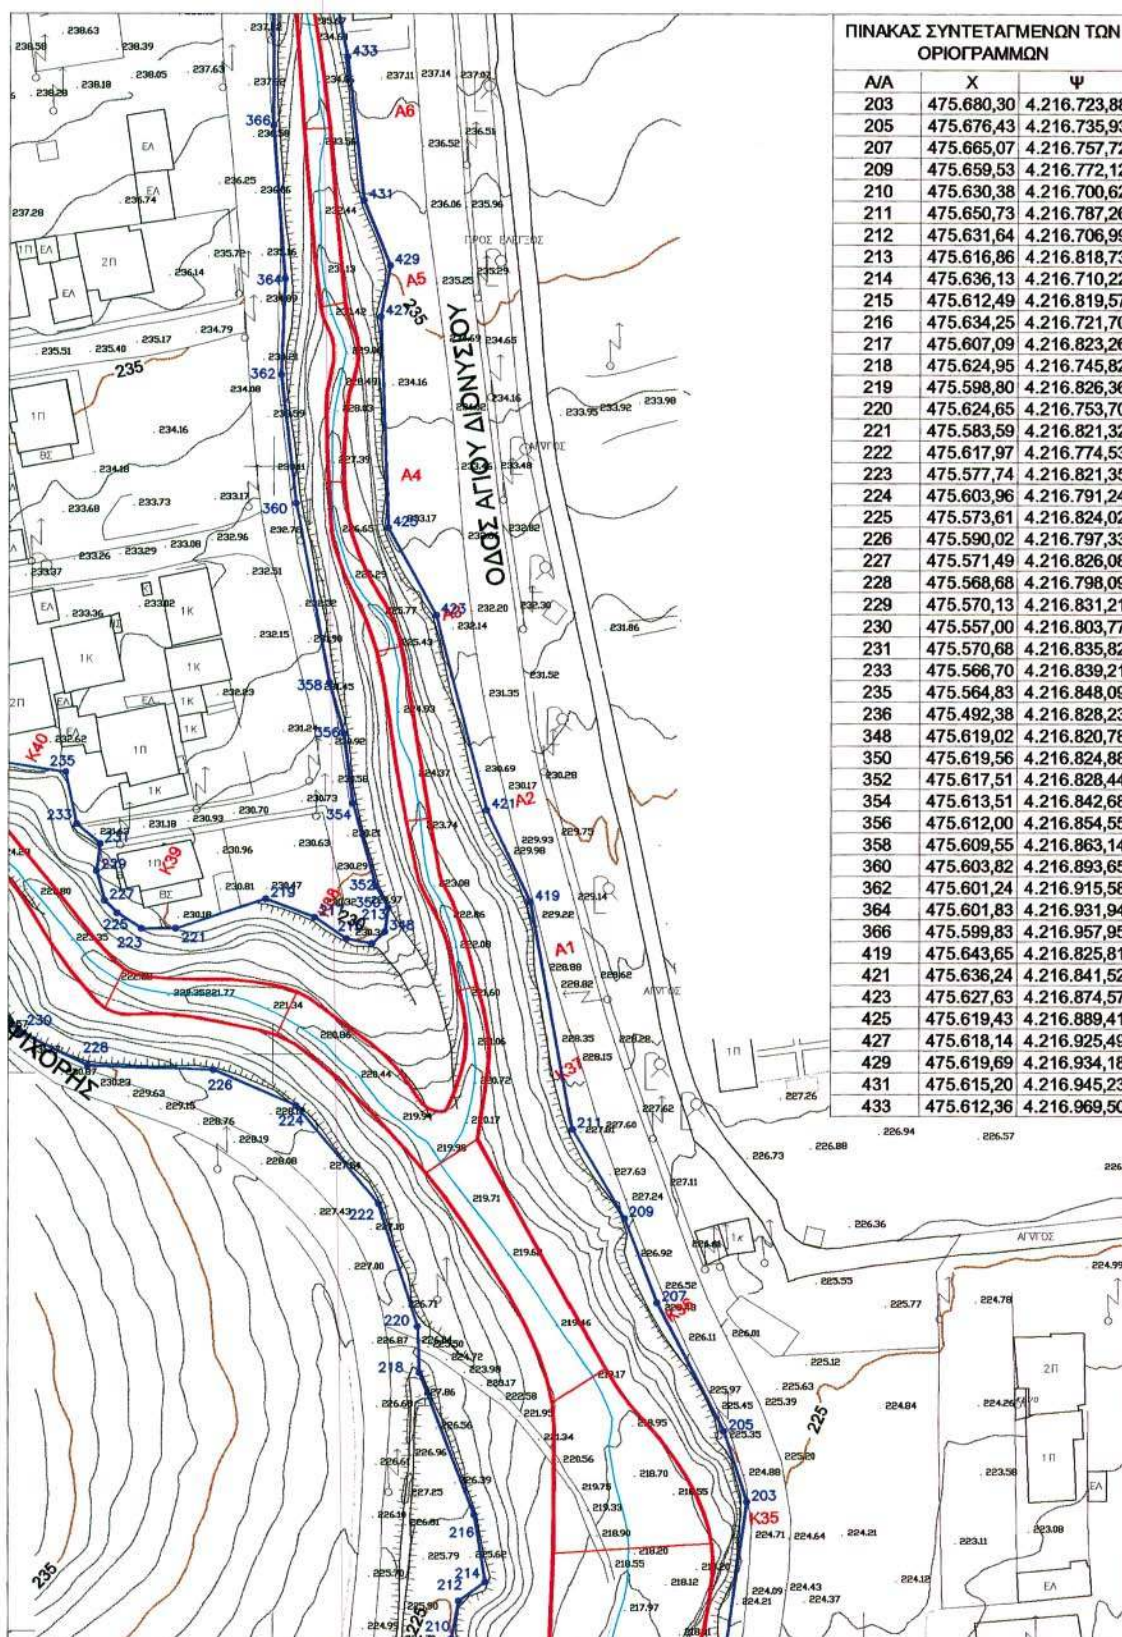


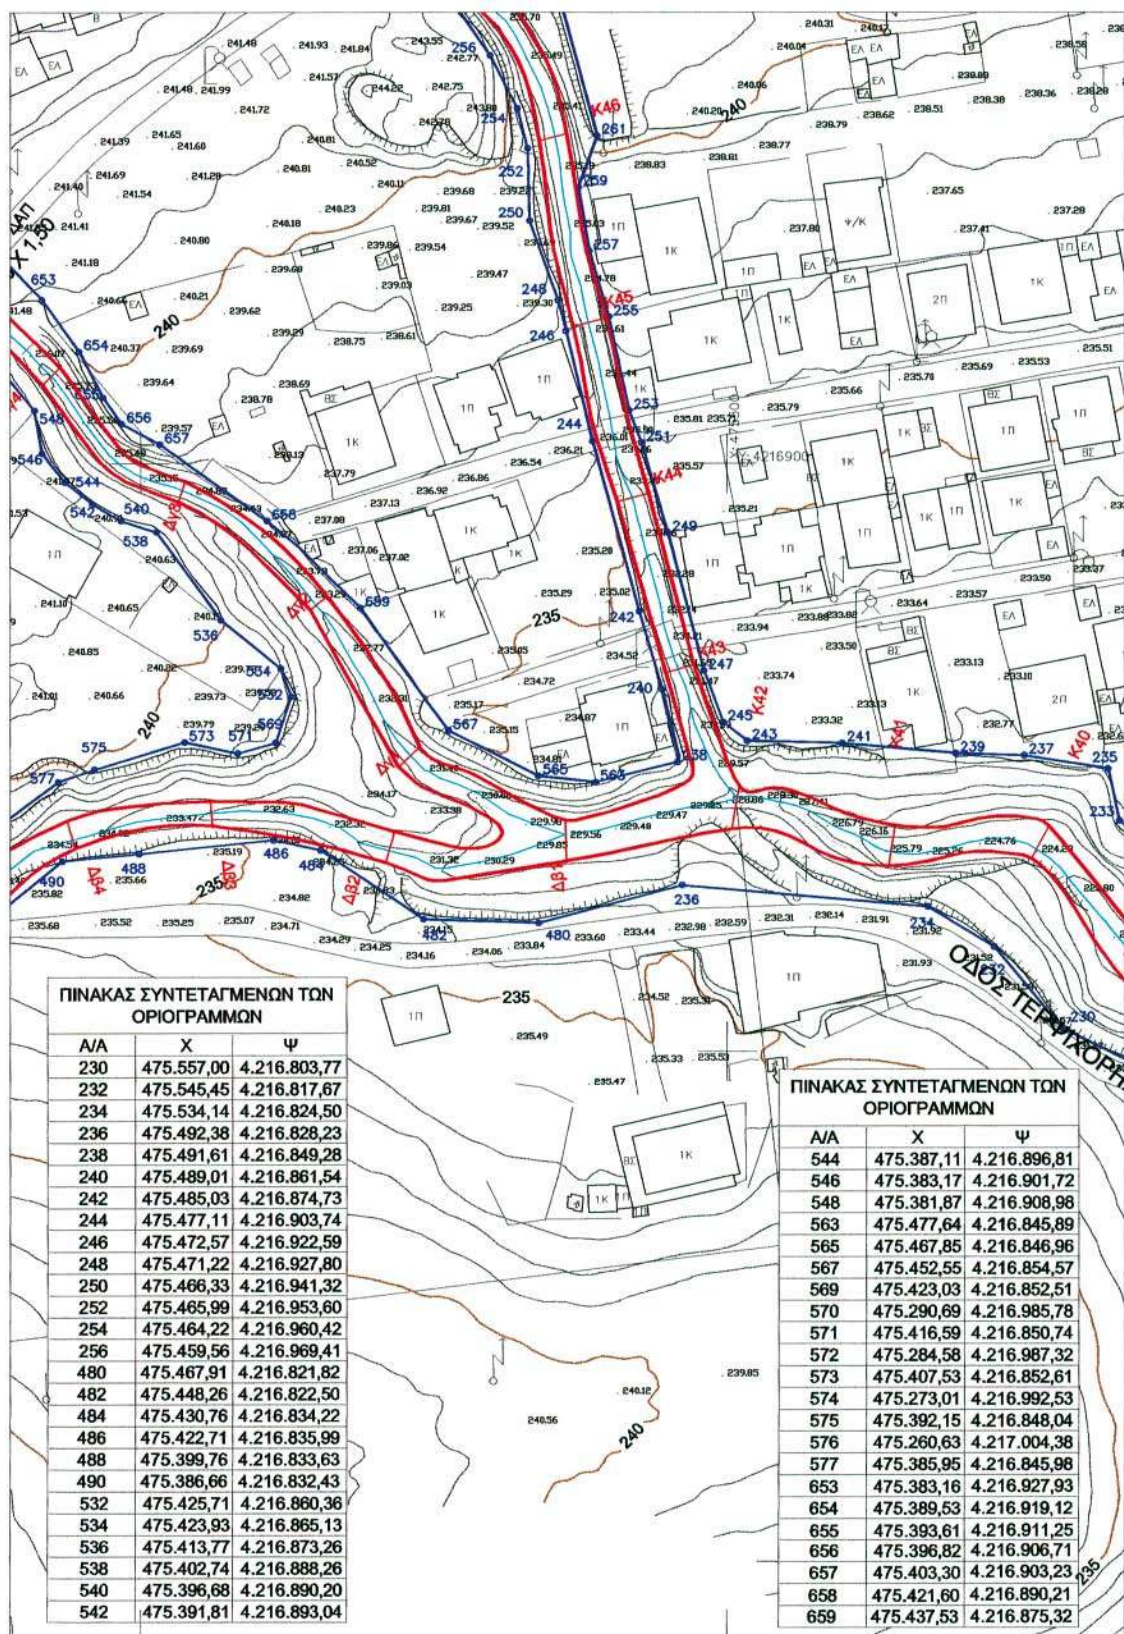


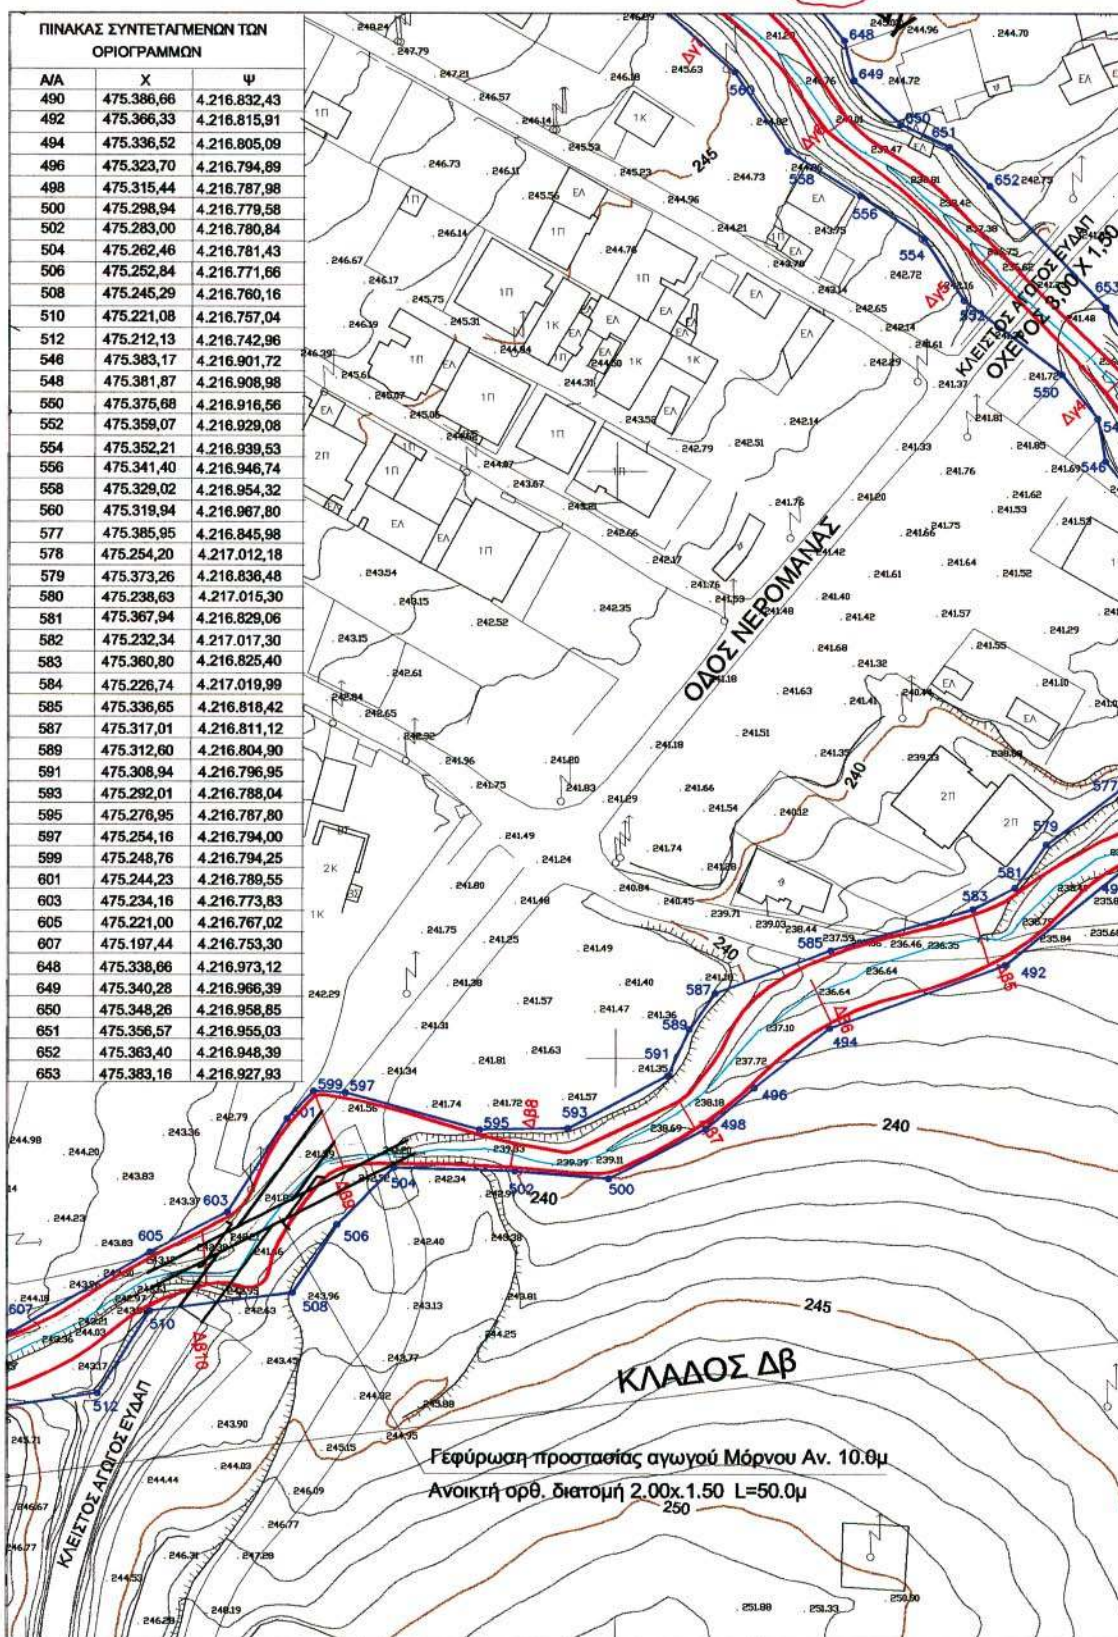


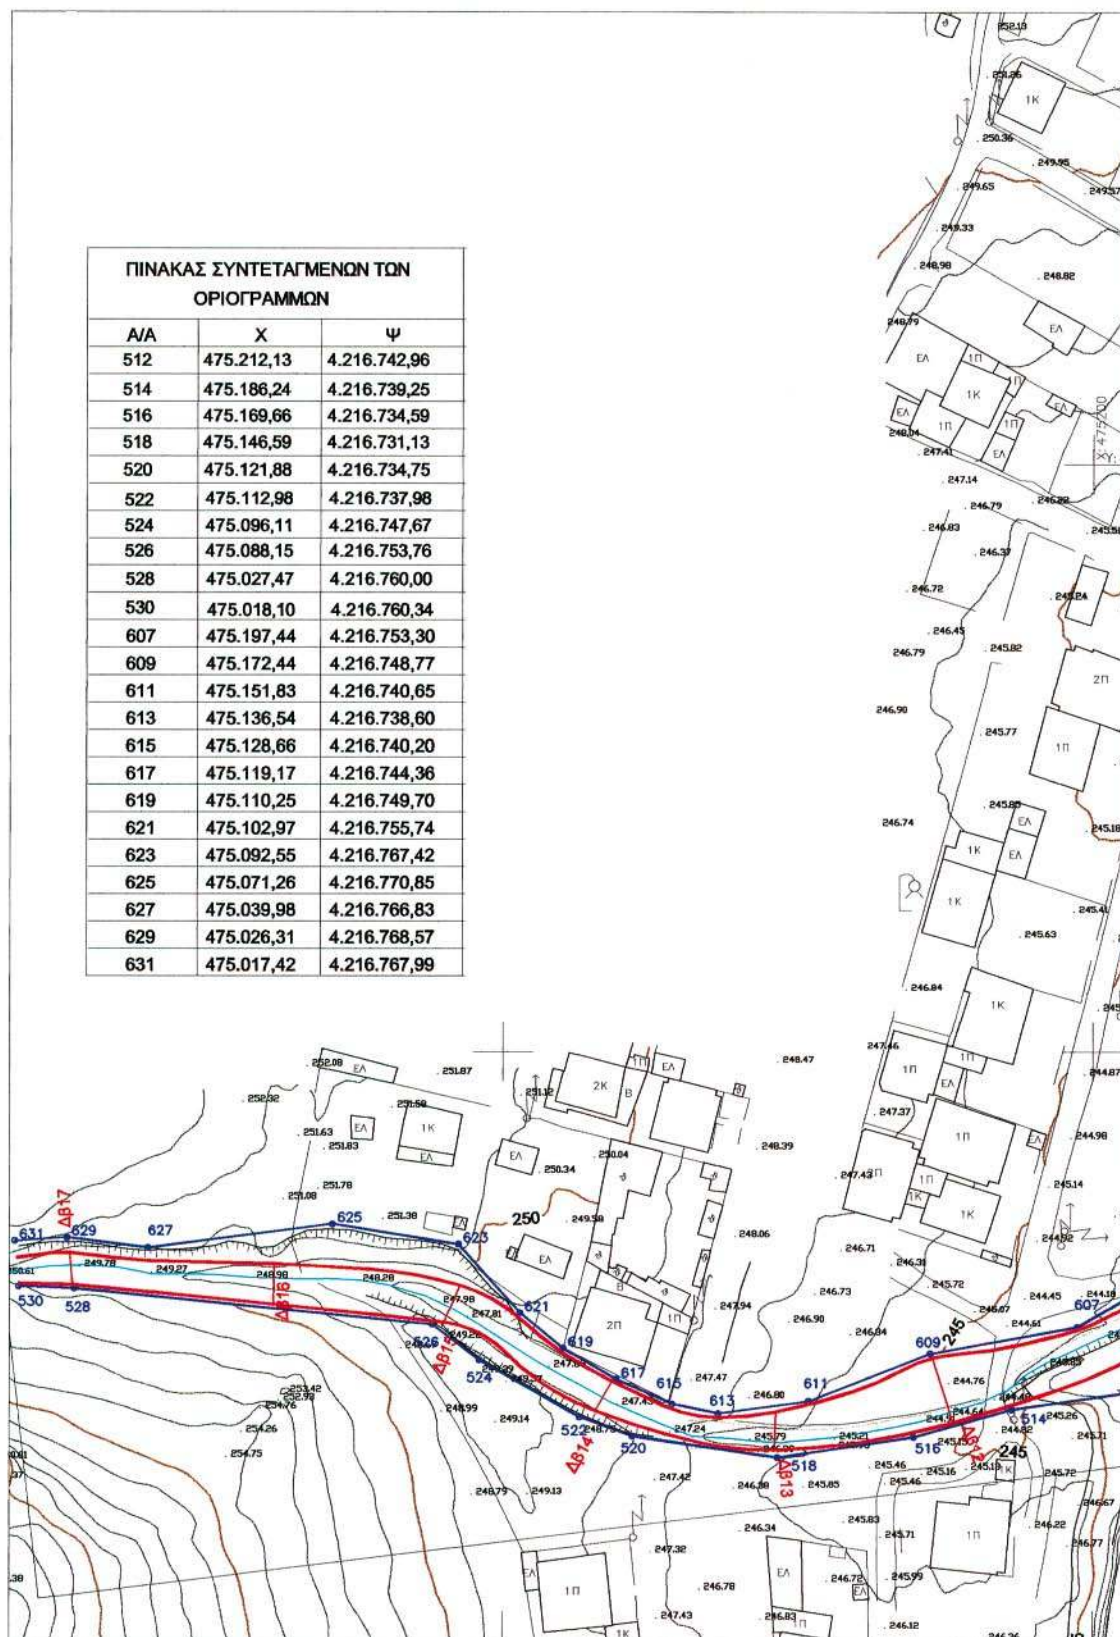

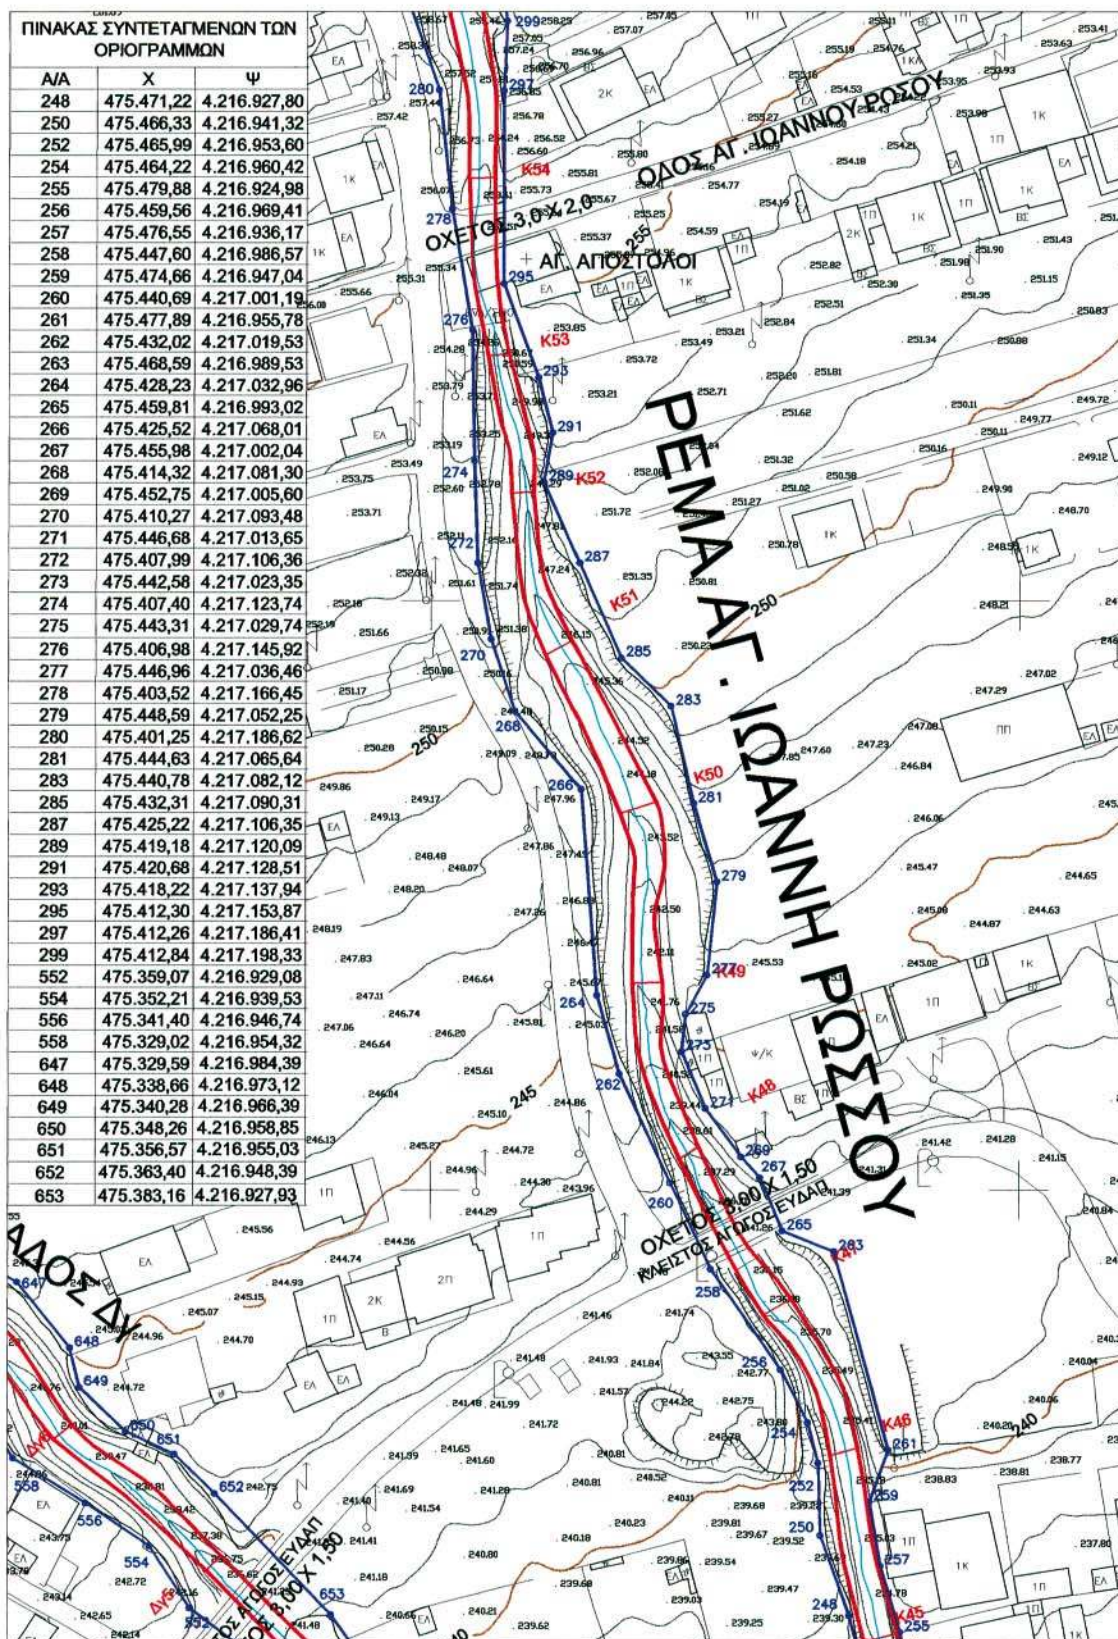


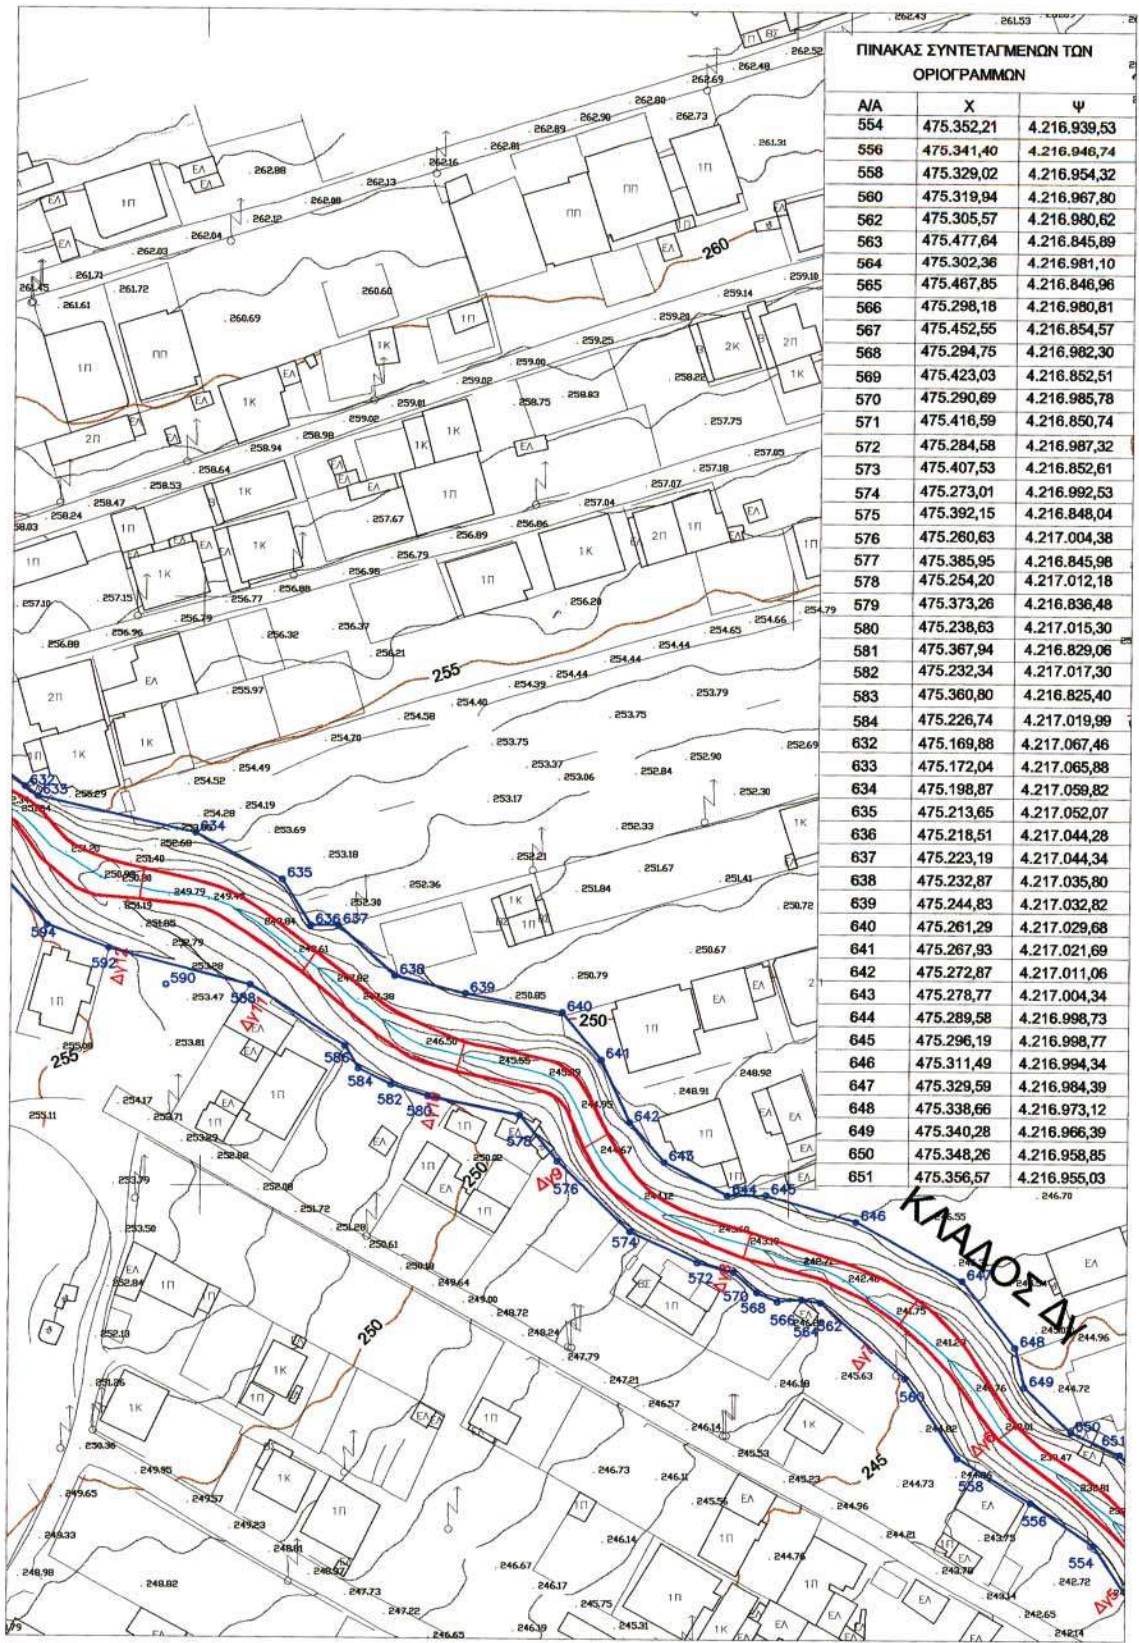


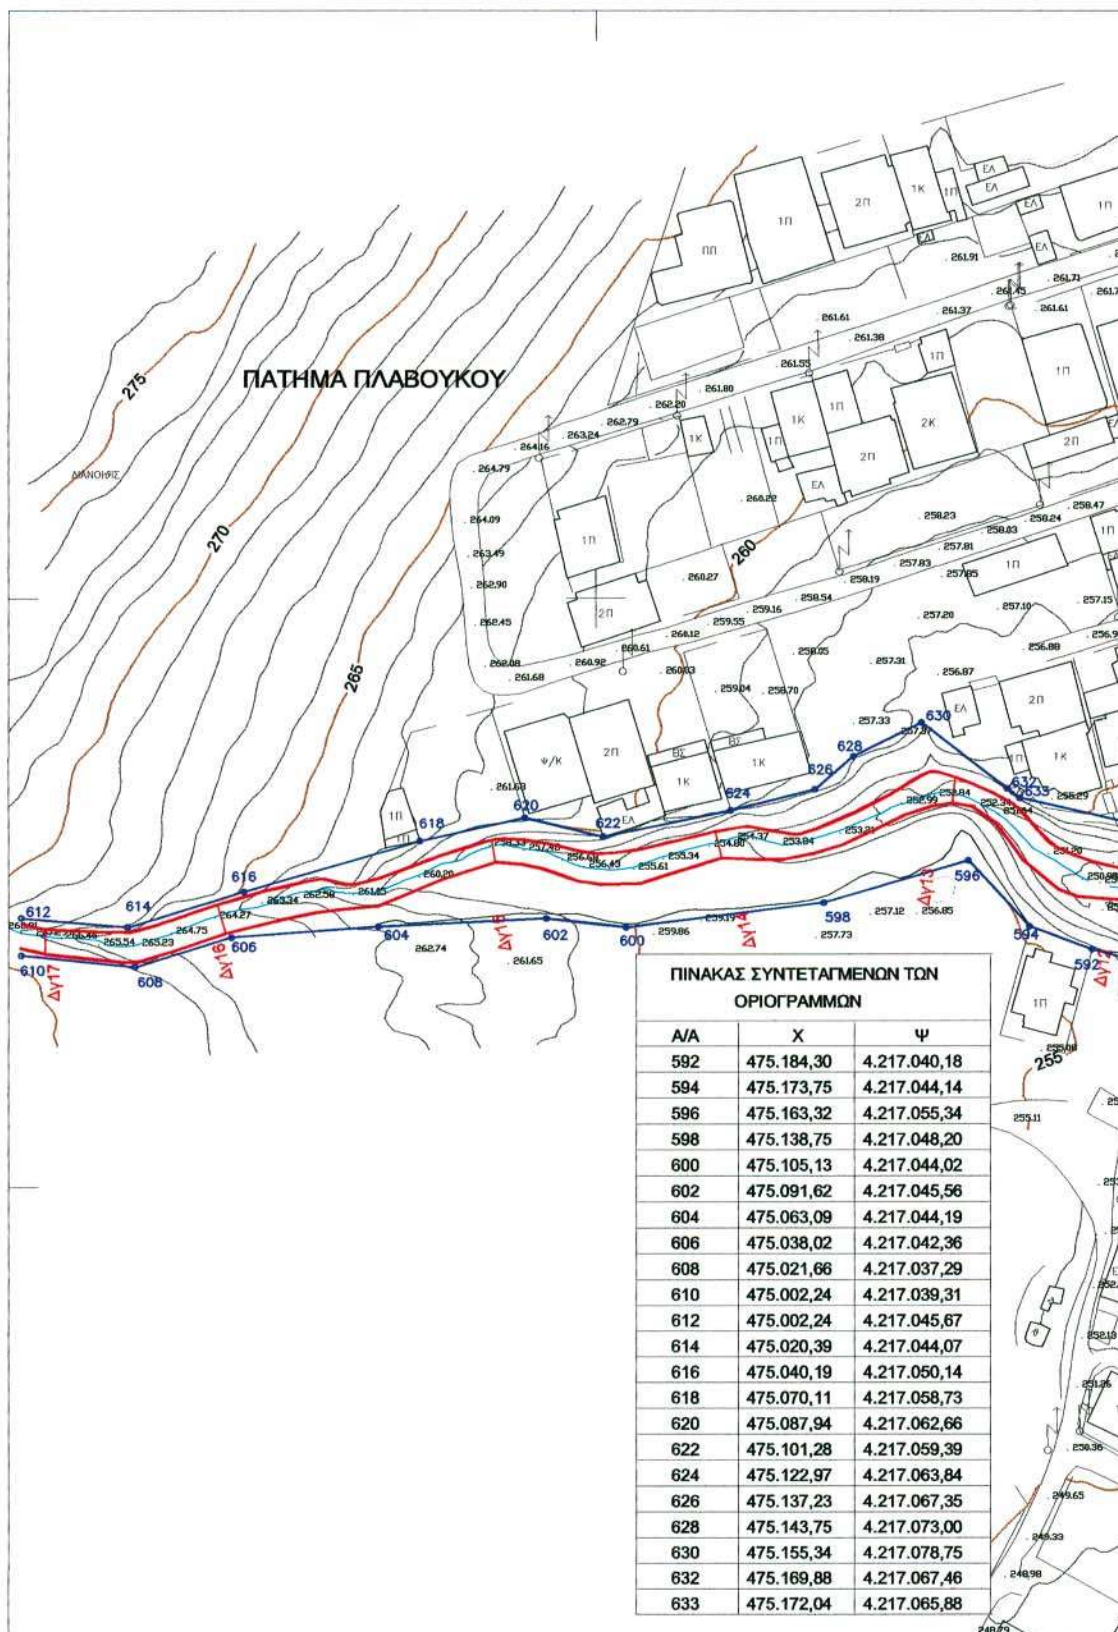

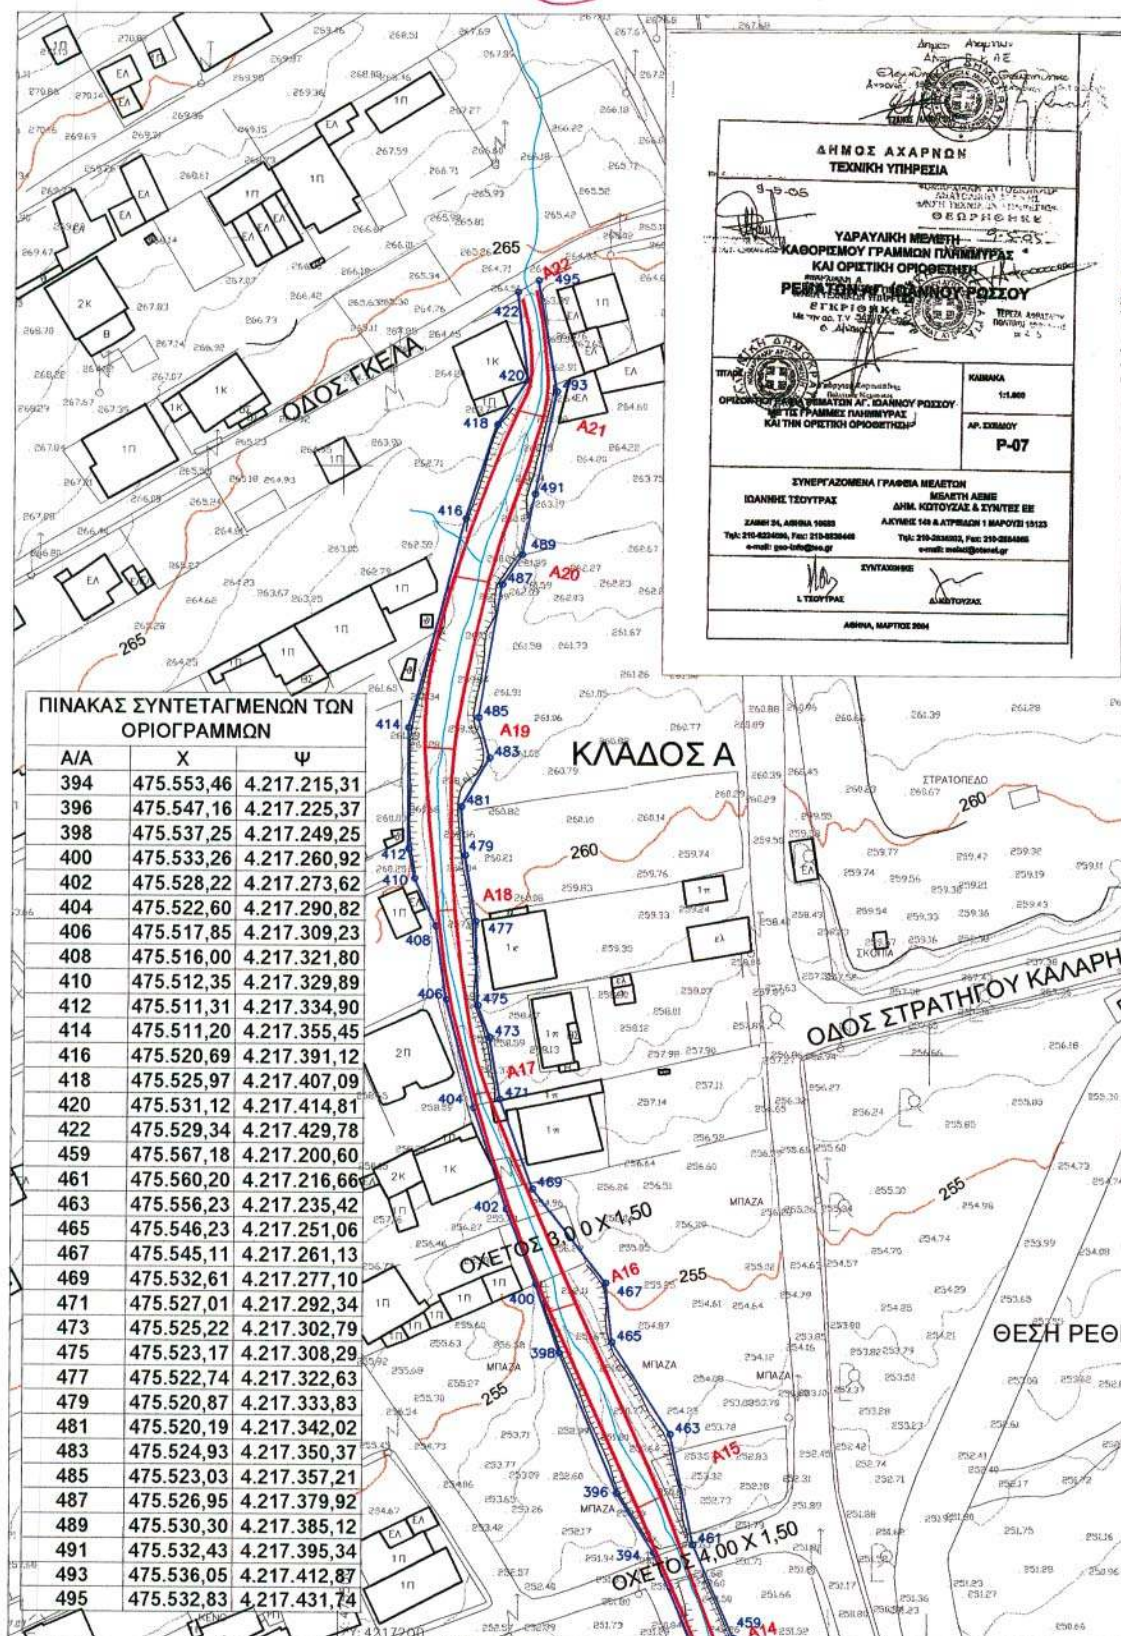

04003900505060020

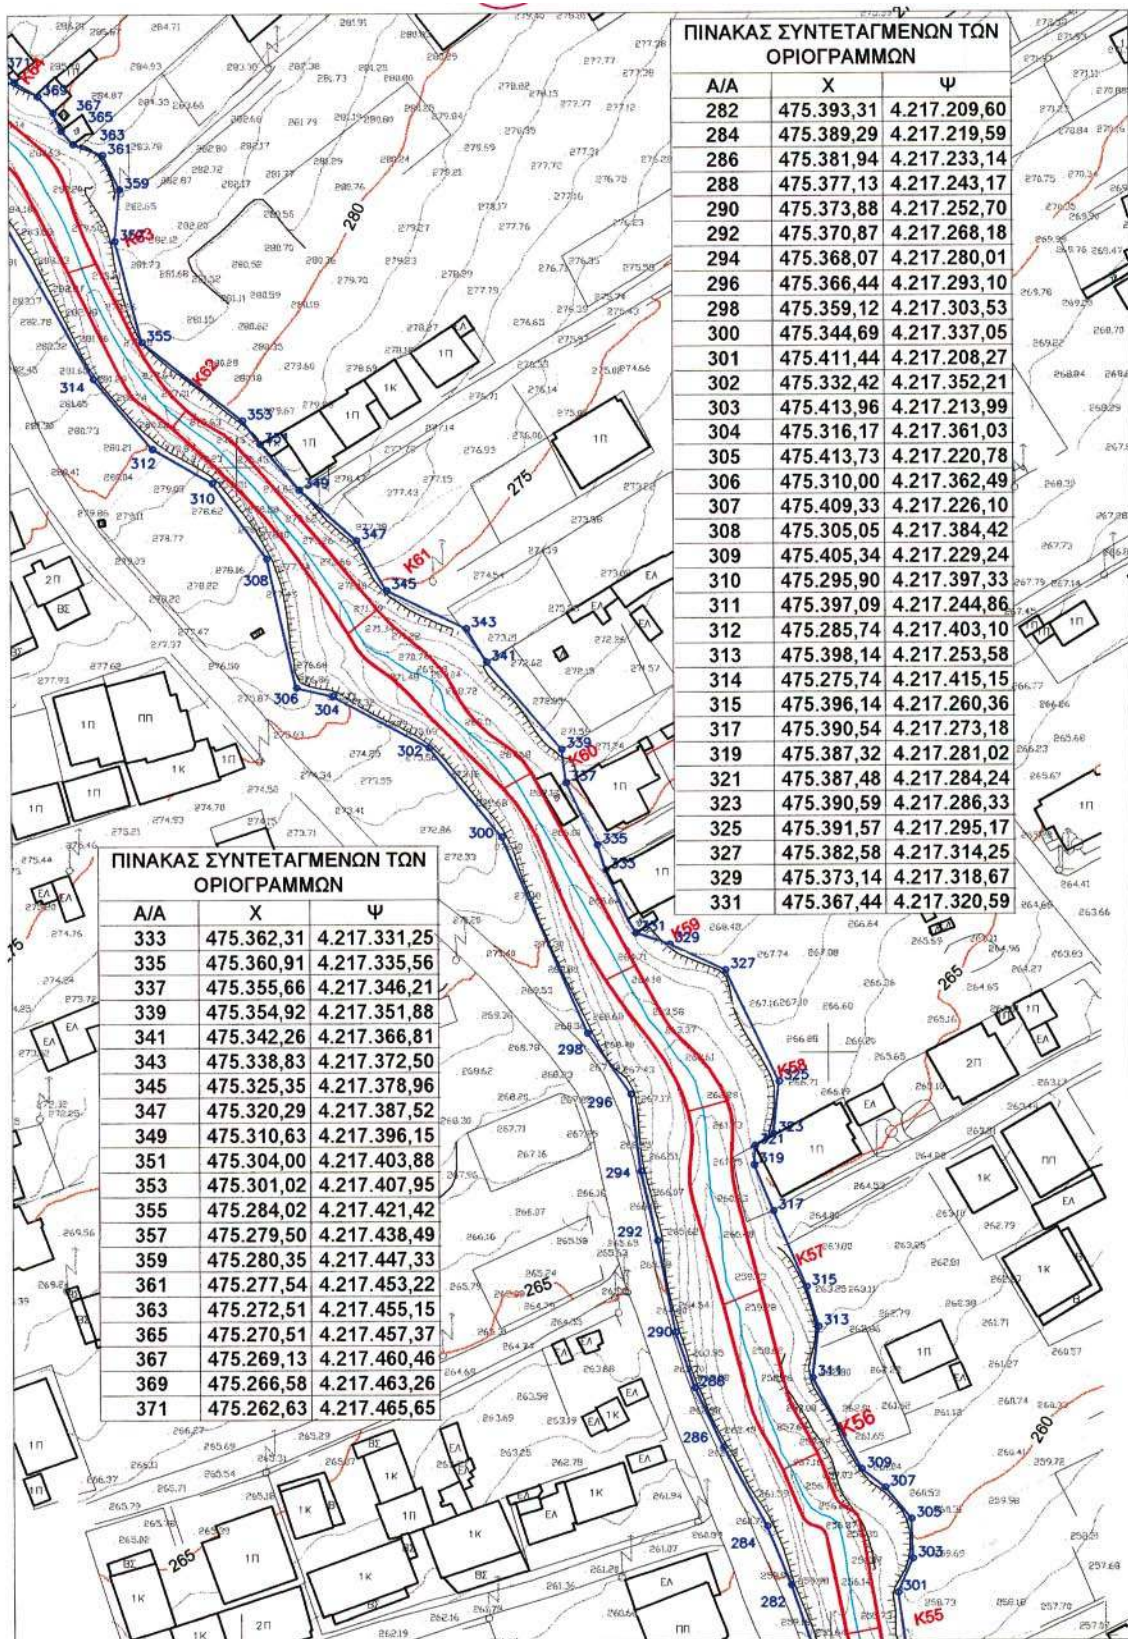

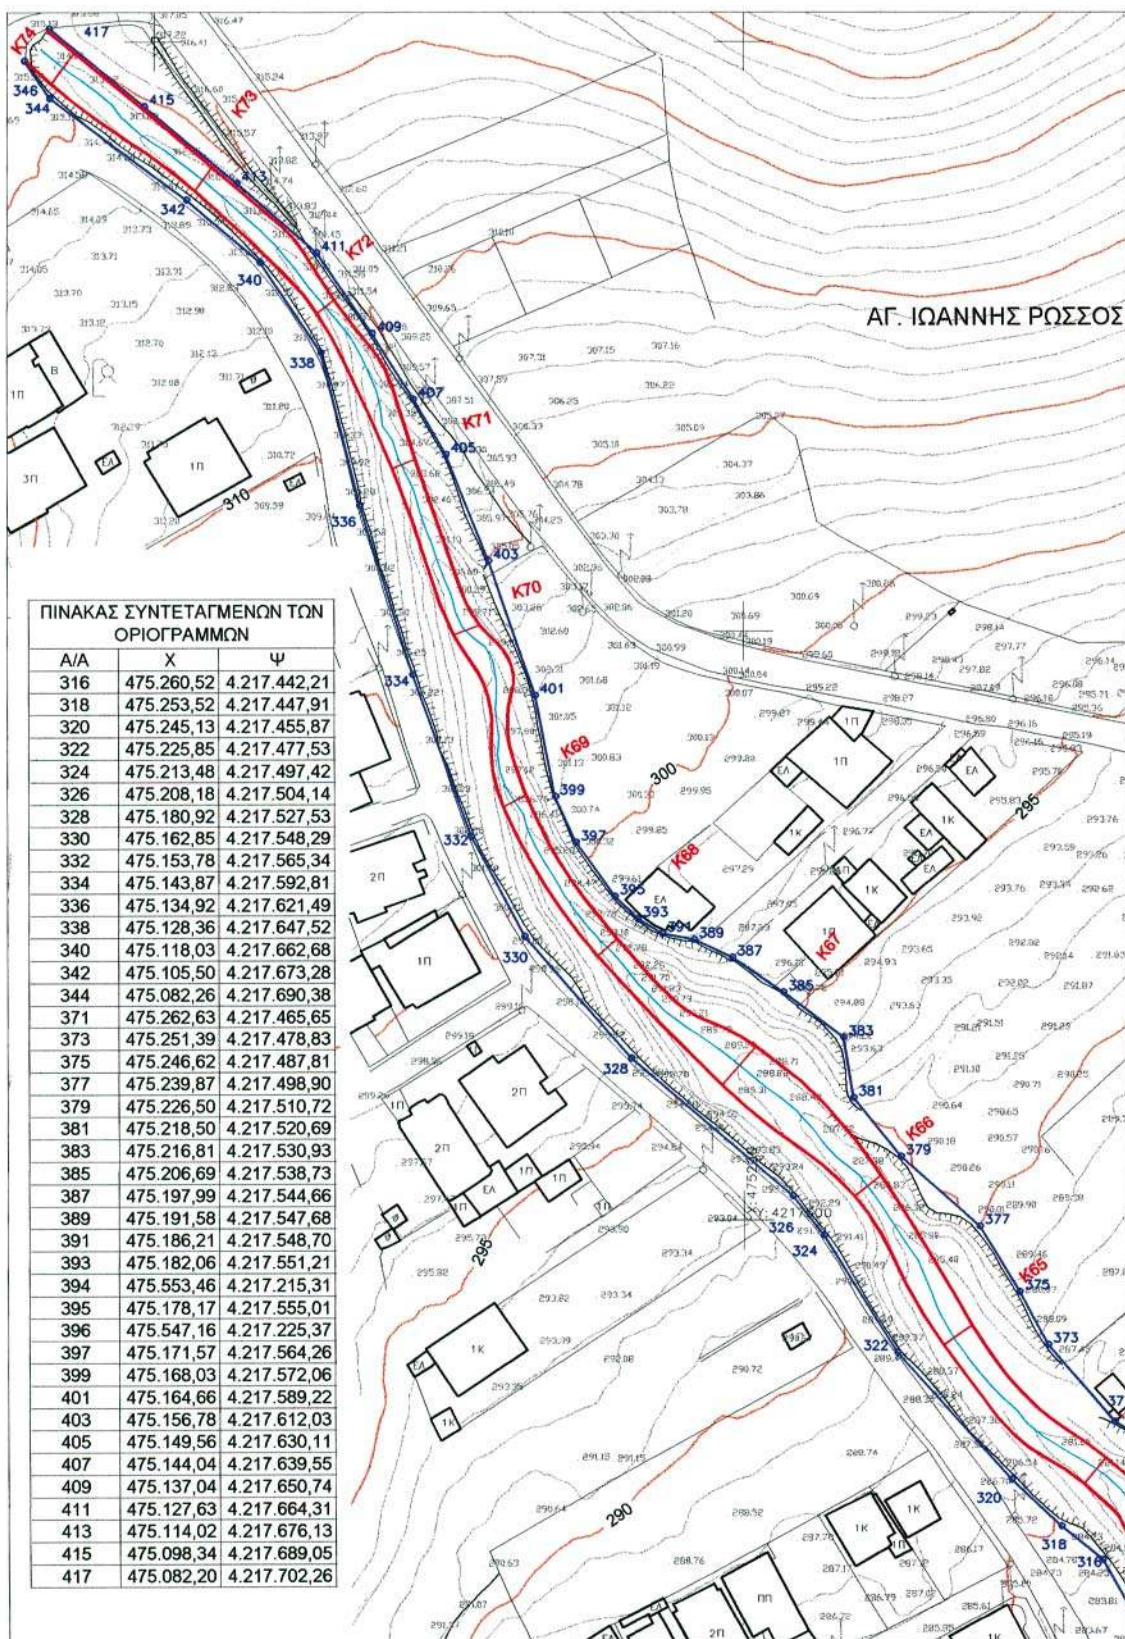

Αριθ. 5656

(2)

Καθορισμός χρήσης παραχωρούμενου ακινήτου στο
Αγρ/μα Φτελιά-Γαλιάνα.

Ο ΝΟΜΑΡΧΗΣ ΚΟΖΑΝΗΣ

Έχοντας υπόψη:

1. Το ν. 1512/11.1.1985 (ΦΕΚ 4Α) για την τροποποίηση και συμπλήρωση πολεοδομικών διατάξεων κ.λπ. και ειδικότερα το άρθρο 3 παρ. 1 αυτού.

2. Το ν. 1337/12.3.1983 (ΦΕΚ 33Δ/14.3.1983) για την επέκταση πολεοδομικών σχεδίων.

3. Το ν. 360/1976 για την χωροταξία και το περιβάλλον.

4. Το ν. 1032/1980 για την σύσταση του Υπουργείου Χωροταξίας και Περιβάλλοντος.

5. Την υπ' αριθμ. 733/2005 απόφαση Δημοτικού Συμβουλίου του Δήμου Κοζάνης.

6. Την υπ' αριθμ. 385/3.4.2006 γνωμοδότηση για προσδιορισμό χρήσης γης βάσει του άρθρου 3 ν. 1512/1985 η οποία εξεδόθη από την Δ/νση Πολεοδομίας και Περιβάλλοντος Κοζάνης.

7. Το α) ν. 2218/13.6.1994 (ΦΕΚ 90 Α/13.6.1994) «περί ίδρυσης Νομαρχιακής Αυτ/σης, τροποποίησης κ.λπ.» όπως συμπληρώθηκε με το ν. 2240/15.9.1994 (ΦΕΚ 153 Α/15.9.1994).

8. Το υπ' αριθμ. 124332/16.12.1997 έγγραφο του Υπουργείου Γεωργίας (Τμήμα Γ και Κ Αποκ/σης).

9. Το γεγονός ότι δεν προκαλεί δαπάνη η υπόψη παραχώρηση σε βάρος του προϋπολογισμού του οικείου Ο.Τ.Α.

10. Τις διατάξεις του ν. 2503/1997 άρθρο 10 παρ. 8 «Διοίκηση, οργάνωση, στελέχωση της Περιφέρειας, ρύθμιση θεμάτων για την τοπική αυτοδιοίκηση και άλλες διατάξεις», αποφασίζουμε:

Τον καθορισμό χρήση γης για τη λειτουργία που γενικά εξυπηρετεί την ίδρυση βιοτεχνίας αλουμινοκατασκευών από την ΠΑΠΑΔΟΠΟΥΛΟΣ ΘΩΜΑΣ & ΣΙΑ Ο.Ε. στο υπ' όψη τεμάχιο με στοιχεία Α-Β-Γ-Δ-Ε-Ζ-Α έκτασης 7.000 τμ το οποίο εμπίπτει στο αριθμ. 654κστ χερσολείβαδο κοινόχρηστο της συμπληρωματικής διανομής αγροκτήματος Φτελιά-Γαλιάνα έτους 1964 όπως αυτό απεικονίζεται στο αναπόσπαστο με την παρούσα θεωρημένο τοπογραφικό διάγραμμα που μας έστειλε η Δ/νση Τοπογραφικής Κοζάνης με το υπ' αριθμ. 3728/10.11.2005 έγγραφό του.

Η απόφαση αυτή να δημοσιευθεί στην Εφημερίδα της Κυβερνήσεως.


Κοζάνη, 7 Απριλίου 2006

Ο Νομάρχης
ΙΟΡΔΑΝΗΣ ΑΝΔΡΕΑΔΗΣ



ΕΛΛΗΝΙΚΗ ΔΗΜΟΚΡΑΤΙΑ
ΠΕΡΙΦΕΡΕΙΑ ΔΥΤΙΚΗΣ ΜΑΚΕΔΟΝΙΑΣ
ΝΟΜΟΣ ΚΟΖΑΝΗΣ
ΝΟΜΑΡΧΙΑΚΗ ΥΠΟΔΙΟΙΚΗΣΗ ΚΟΖΑΝΗΣ
ΤΜΗΜΑ ΤΟΠΟΓΡΑΦΙΚΗΣ

ΦΤΕΛΙΑ-ΓΑΛΛΙΑΝΑ ΚΟΖΑΝΗΣ
ΣΥΜΠΛΗΚΗ ΔΙΑΝΟΜΗ 1964

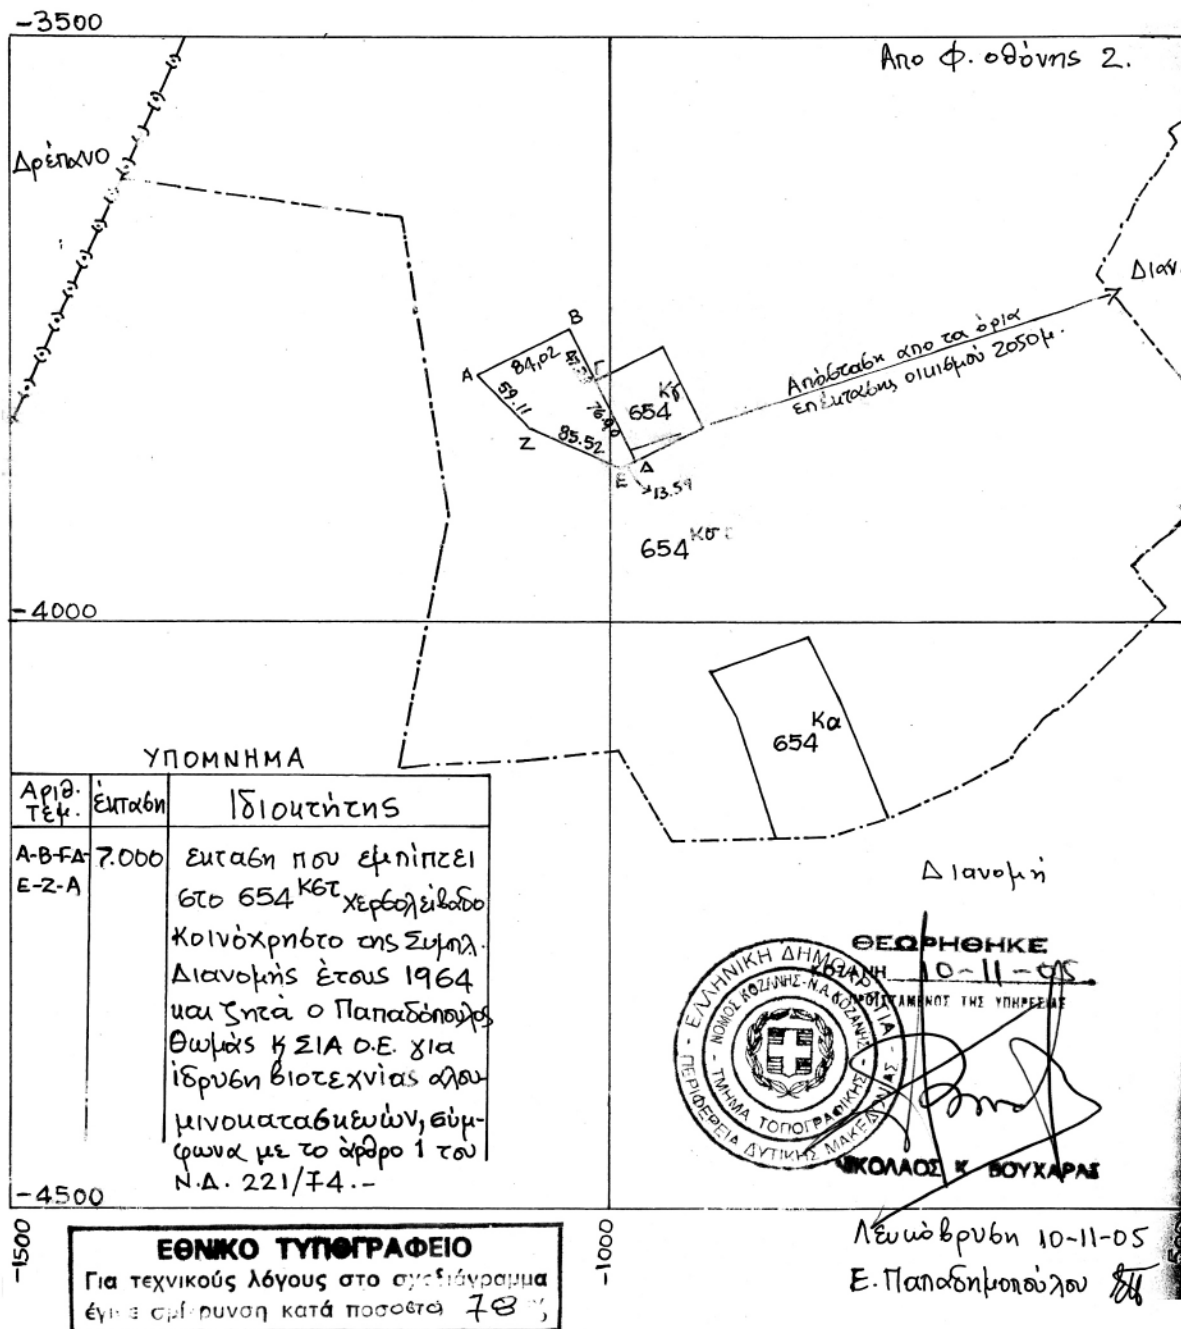

04003900505060020