



ΕΦΗΜΕΡΙΣ ΤΗΣ ΚΥΒΕΡΝΗΣΕΩΣ

ΤΗΣ ΕΛΛΗΝΙΚΗΣ ΔΗΜΟΚΡΑΤΙΑΣ

ΤΕΥΧΟΣ ΤΕΤΑΡΤΟ

Αρ. Φύλλου 392

8 Μαΐου 2006

ΠΕΡΙΕΧΟΜΕΝΑ

ΑΠΟΦΑΣΕΙΣ

- Καθορισμός ειδικών όρων και περιορισμών δόμησης στο διατηρητέο κτίριο που βρίσκεται επί των οδών Αχαρνών 61 και Φερρών 40 του εγκεκριμένου ρυμοτομικού σχεδίου Αθηνών..... 1
- Τροποποίηση του εγκεκριμένου ρυμοτομικού σχεδίου του δήμου Αμπελοκήπων (Ν. Θεσ/νίκης), κατάργηση και επιβολή προκηπίου»..... 2

ΑΠΟΦΑΣΕΙΣ

- Αριθ. 16707 (1)
Καθορισμός ειδικών όρων και περιορισμών δόμησης στο διατηρητέο κτίριο που βρίσκεται επί των οδών Αχαρνών 61 και Φερρών 40 του εγκεκριμένου ρυμοτομικού σχεδίου Αθηνών.

Ο ΥΦΥΠΟΥΡΓΟΣ ΠΕΡΙΒΑΛΛΟΝΤΟΣ, ΧΩΡΟΤΑΞΙΑΣ ΚΑΙ ΔΗΜΟΣΙΩΝ ΕΡΓΩΝ

Έχοντας υπόψη:

1. Τις διατάξεις του άρθρου 4 παρ. 2 του ν. 1577/1985 «Γενικός Οικοδομικός Κανονισμός» (Α' 210) όπως αντικαταστάθηκε με το άρθρο 3 παρ. 2 του ν. 2831/2000 «Τροποποίηση των διατάξεων του ν. 1577/1985 «Γενικός Οικοδομικός Κανονισμός» και άλλες πολεοδομικές διατάξεις» (Α' 140).
2. Τις διατάξεις του άρθρου 90 του π.δ/τος 63/2005 «Κωδικοποίηση της νομοθεσίας για την Κυβέρνηση και τα κυβερνητικά όργανα» (Α' 98).
3. Την υπ' αριθμ. 4881/19.5.2004 απόφαση του Πρωθυπουργού και του Υπουργού Περιβάλλοντος, Χωροταξίας και Δημοσίων Έργων «Ανάθεση αρμοδιοτήτων του Υπουργού Περιβάλλοντος, Χωροταξίας και Δημοσίων Έργων στους Υφυπουργούς Περιβάλλοντος, Χωροταξίας και Δημοσίων Έργων» (Β' 754).
4. Το υπ' αρ.5123/775 ΑΕ/27.6.2005 έγγραφο της ΕΠΑΕ Ν.Α. Αθηνών-Πειραιώς
5. Την από 5.10.2005 αιτιολογική έκθεση της Διεύθυνσης Πολεοδομικού Σχεδιασμού - Τμήμα Παραδοσιακών Οικισμών του ΥΠΕΧΩΔΕ.
6. Την από 6.10.2005 σύμφωνη γνώμη των ενδιαφερομένων (αρ. πρ. Υ.ΠΕ.ΧΩ.Δ.Ε. 41110/6.10.2005).

7. Τα υπ' αριθμ. 142/13.11.2005 και 46/1.3.2006 υπηρεσιακά σημειώματα της Διεύθυνσης Πολεοδομικού Σχεδιασμού - Τμήμα Παραδοσιακών Οικισμών.

8. Το γεγονός ότι από τις κανονιστικές διατάξεις αυτής της απόφασης δεν προκαλείται δαπάνη σε βάρος του κρατικού προϋπολογισμού και του προϋπολογισμού του οικείου ΟΤΑ, αποφασίζουμε:

Άρθρο 1

1. Στο κτίριο που βρίσκεται επί των οδών Αχαρνών 61 και Φερρών 40 του εγκεκριμένου ρυμοτομικού σχεδίου Αθηνών, φερόμενο ως ιδιοκτησία Α. Ν. Βυτινιώτης Ε.Ε., το οποίο έχει χαρακτηριστεί ως διατηρητέο με την αρ. 73030/6236/1987 (Δ' 1169) απόφαση του Υπουργού Περιβάλλοντος, Χωροταξίας και Δημοσίων Έργων επιτρέπεται:

α. Η στατική ενίσχυση του φέροντα οργανισμού με τη κατασκευή μανδύα οπλισμένου σκυροδέματος καθώς και η κατασκευή εσωτερικά νέου φορέα από οπλισμένο σκυρόδεμα (πλάκες, δοκοί, υποστυλώματα).

β. Η αντικατάσταση των εσωτερικών τοίχων από ελαφριά διαχωριστικά πανέλα, η αποκατάσταση των κουφωμάτων στην αρχική τους μορφή (ξύλινα γαλλικού τύπου) καθώς και η επιστροφή των δαπέδων του ισογείου και του ορόφου με εφυσωμένα πλακίδια ή μάρμαρα.

γ. Η ανακατασκευή του κλιμακοστασίου της οδού Φερρών και της σκάλας του δώματος καθώς και η κατασκευή ανελκυστήρα.

Όλες οι παραπάνω επιτρεπόμενες ρυθμίσεις, που γίνονται χωρίς υπέρβαση των ισχυόντων όρων και περιορισμών δόμησης, φαίνονται στα δέκα (10) πρωτότυπα διαγράμματα (κάλυψης σε κλίμακα 1:100 και όψεων - κατόψεων - τομών σε κλίμακα 1:50) που θεωρήθηκαν από τον προϊστάμενο της Διεύθυνσης Τοπογραφικών Εφαρμογών με την αρ.16707/2006 πράξη του και που αντίτυπά τους σε φωτομίκρυνση δημοσιεύονται με τη παρούσα απόφαση.

2. Επιτρέπεται, επίσης, η χρήση γραφείων, σε όλους τους χώρους κύριας χρήσης του κτιρίου.


3. Η ισχύς της παρούσας απόφασης αρχίζει από την δημοσίευσή της στην εφημερίδα της Κυβερνήσεως.



Η απόφαση αυτή να δημοσιευθεί στην Εφημερίδα της Κυβερνήσεως.

Αθήνα, 10 Απριλίου 2006

Ο ΥΦΥΠΟΥΡΓΟΣ

ΣΤΑΥΡΟΣ ΕΛ. ΚΑΛΟΓΙΑΝΝΗΣ

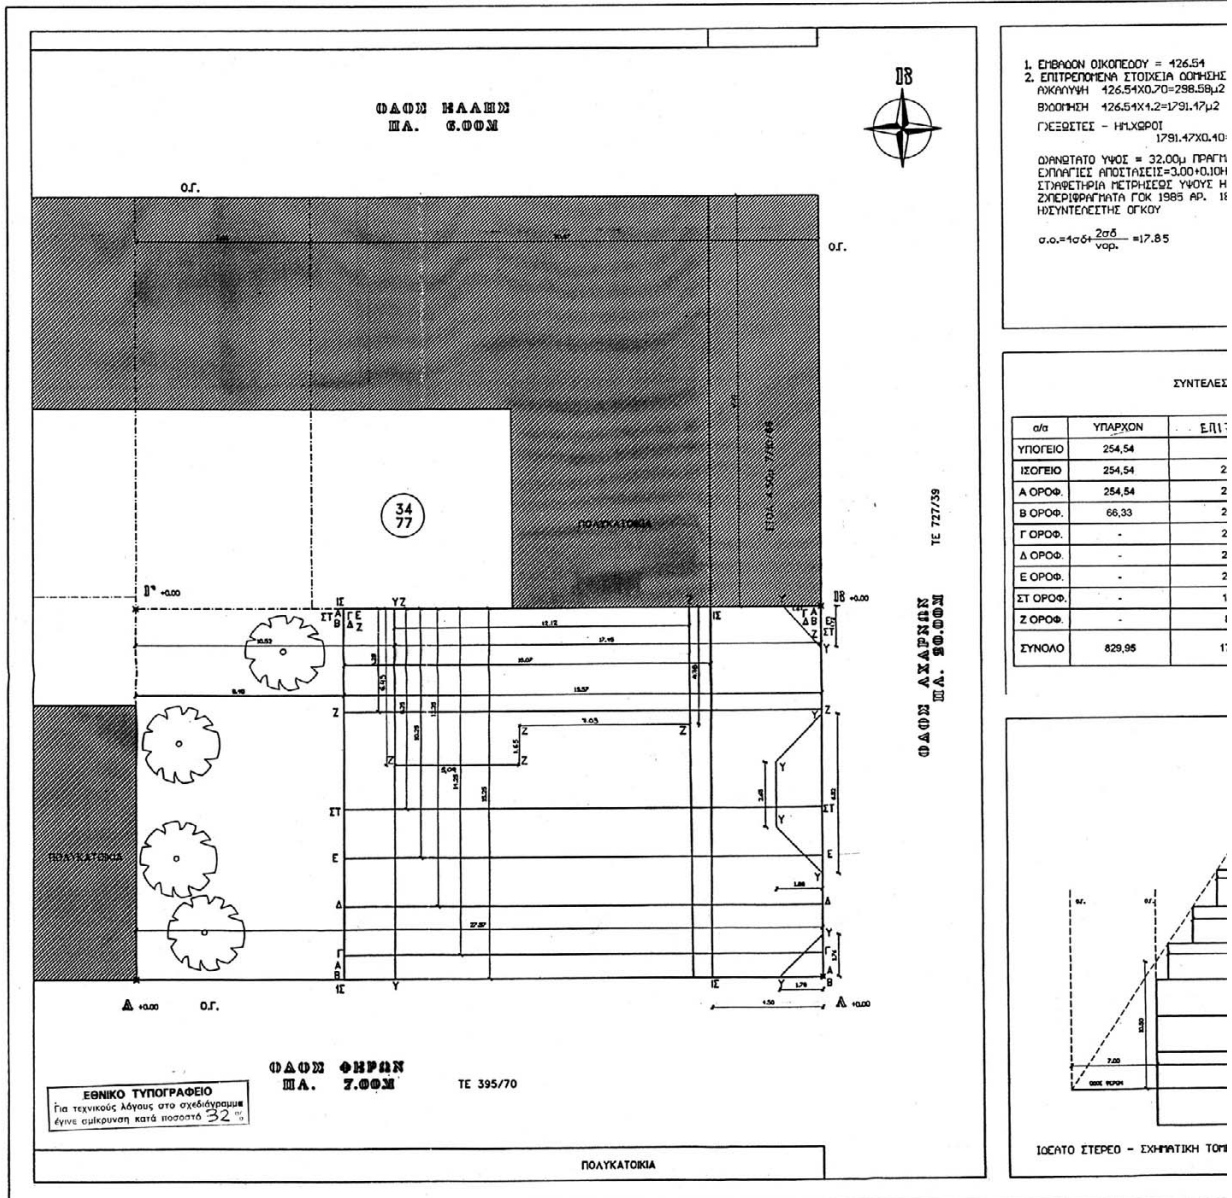


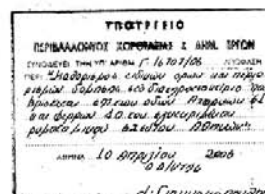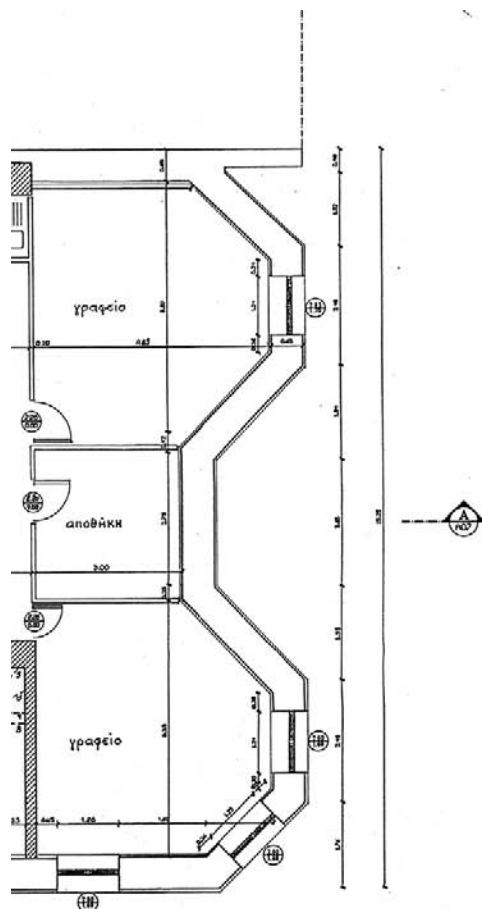

Αρ. Δ.Δ. 63/86
61.10

ΥΠΟΥΡΓΕΙΟ ΠΕΡΙΒΑΛΛΟΝΤΟΣ ΧΩΡΟΤΑΞΙΑΣ & ΔΗΜΟΣΙΩΝ ΕΡΓΩΝ ΔΙΕΥΘΥΝΣΗ ΠΟΛΕΟΔΟΜΙΚΟΥ ΣΧΕΔΙΑΣΜΟΥ ΤΜΗΜΑ ΠΑΡΑΔΟΣΙΑΚΩΝ ΟΙΚΙΣΜΩΝ
ΘΕΣΗ: ΑΧΑΡΝΩΝ 61 & ΦΕΡΡΩΝ 40
ΘΕΜΑ: ΠΡΟΤΑΣΗ-ΚΑΤΟΤΗ ΥΠΟΓΕΙΟΥ
ΕΡΓΟ: Καθορισμός συμπληρωματικών όρων και περιορισμών δόμησης του διατηρητέου κτιρίου που βρίσκεται στην Αθήνα επί των οδών Αχαρνών 61 και Φερρών 40 (ΦΕΚ 1169 Δ' 7/87) φερόμενου ως ιδιοκτησία Α.Ν. ΒΥΤΙΝΙΩΤΗΣ Ε.Ε.
10/10/86 Δ. Γεωργιάδης
ΚΑ: 1/50

ΚΛ: 1/50

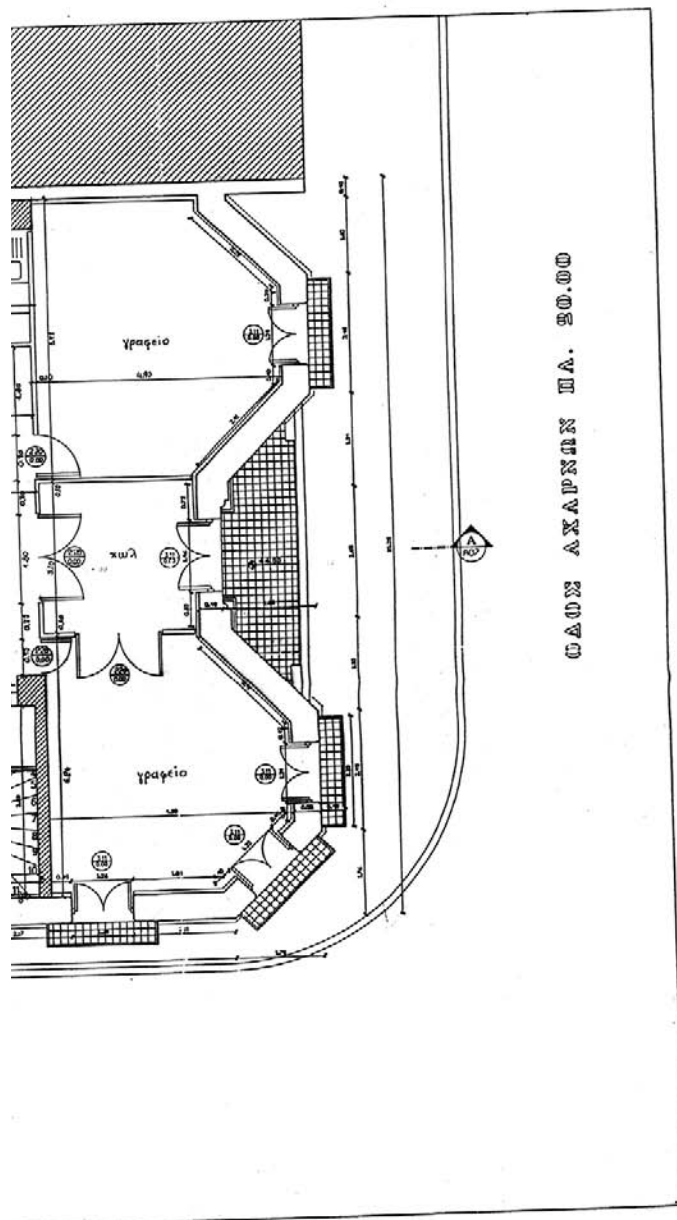

ΤΕΛΕΤΗ
 ΠΕΡΙΒΑΛΛΟΝΤΟΣ ΣΧΕΔΙΑΣΤΗΣ & ΣΥΜ. ΟΥΣ
 ΕΠΙΣΤΗΜΟΝΕΣ ΤΕΧΝΗΤΩΝ ΜΗΧΑΝΩΝ Γ. 16.207/26
 ΠΡΟΤΑΣΗ ΚΑΤΑΣΤΑΣΗΣ ΚΑΙ ΣΧΕΔΙΑΣΜΟΥ
 ΔΙΑΤΗΡΗΣΗΣ ΚΑΙ ΠΡΟΣΤΑΣΙΑΣ ΤΟΥ ΚΤΙΡΙΟΥ
 ΤΟΥ Ε.Ο. ΤΩΝ ΕΠΙΣΤΗΜΟΝΩΝ Α.Ν. ΒΥΤΙΝΙΩΤΗΣ
 40 ΤΟΥ ΕΡΕΥΝΗΤΙΚΟΥ ΠΕΡΙΟΧΗΣ ΚΑΙ ΕΚΤΕΛΕΣΗΣ
 ΕΡΓΩΝ

16 Απριλίου 2006
 Ο Δ/ντης
 Α. Γιαννακοπούλου
 ΠΡ. ΦΩ. 63/86
 6.2.10

ΥΠΟΥΡΓΕΙΟ ΠΕΡΙΒΑΛΛΟΝΤΟΣ ΧΩΡΟΤΑΞΙΑΣ & ΔΗΜΟΣΙΩΝ ΕΡΓΩΝ

ΔΙΕΥΘΥΝΣΗ ΠΟΛΕΟΔΟΜΙΚΟΥ ΣΧΕΔΙΑΣΜΟΥ ΤΜΗΜΑ
 ΠΑΡΑΔΟΣΙΑΚΩΝ ΟΙΚΙΣΜΩΝ



ΘΕΣΗ: ΑΧΑΡΝΩΝ 61 & ΦΕΡΡΩΝ 40

ΘΕΜΑ: ΠΡΟΤΑΣΗ-ΚΑΤΟΨΗ Α' ΟΡΟΦΟΥ

ΕΡΓΟ: Καθορισμός συμπληρωματικών όρων και περιορισμών δόμησης του
 διατηρητέου κτιρίου που βρίσκεται στην Αθήνα επί των οδών Αχαρνών 61 και
 Φερρών 40 (ΦΕΚ 1169 Δ' 7/87) φερόμενου ως ιδιοκτησία Α.Ν. ΒΥΤΙΝΙΩΤΗΣ
 Ε.Ε.

16 Απριλίου 2006
 Ο Δ/ντης
 Α. Γιαννακοπούλου
 ΠΡ. ΦΩ. 63/86
 6.2.10

ΚΛ: 1/50

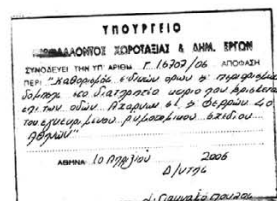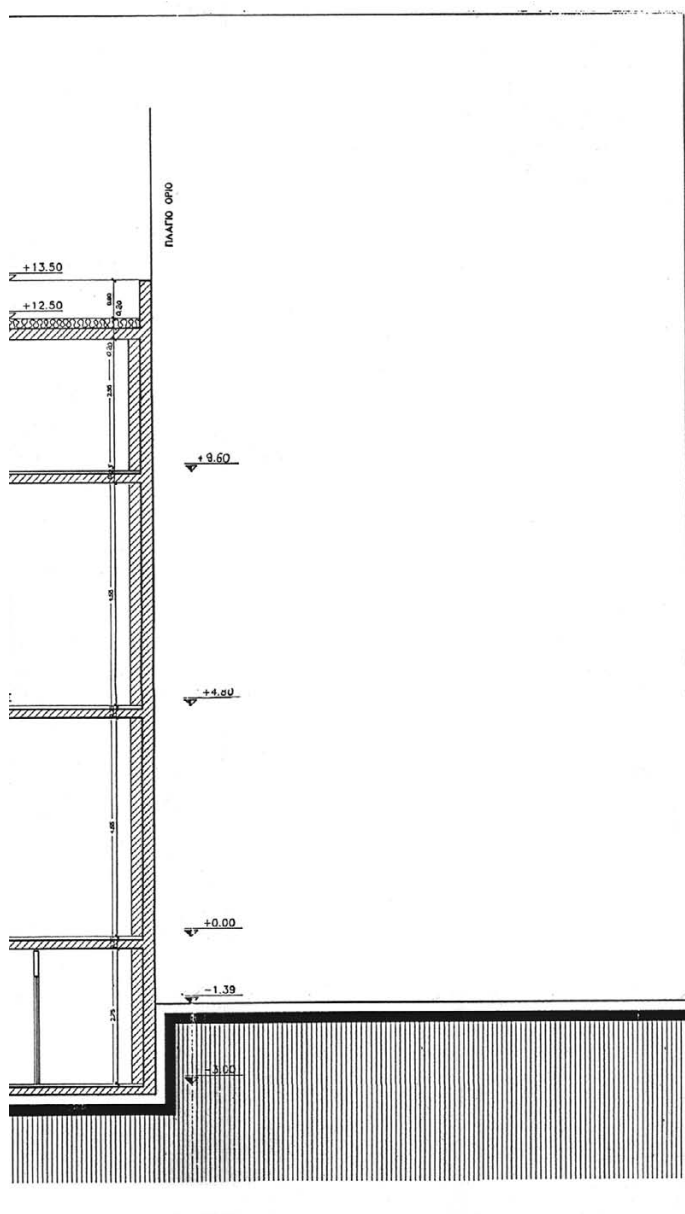

Ρ.ρ. 03/06
δ.κ. 10

ΥΠΟΥΡΓΕΙΟ ΠΕΡΙΒΑΛΛΟΝΤΟΣ ΧΩΡΟΤΑΞΙΑΣ & ΔΗΜΟΣΙΩΝ ΕΡΓΩΝ

ΔΙΕΥΘΥΝΣΗ ΠΟΛΕΟΔΟΜΙΚΟΥ ΣΧΕΔΙΑΣΜΟΥ ΤΜΗΜΑ
ΠΑΡΑΔΟΣΙΑΚΩΝ ΟΙΚΙΣΜΩΝ


ΘΕΣΗ: ΑΧΑΡΝΩΝ 61 & ΦΕΡΡΩΝ 40


ΘΕΜΑ: ΠΡΟΤΑΣΗ-ΤΟΜΗ Β-Β


ΕΡΓΟ: Καθορισμός συμπληρωματικών όρων και περιορισμών δόμησης του διατηρητέου κτιρίου που βρίσκεται στην Αθήνα επί των οδών Αχαρνών 61 και Φερρών 40 (ΦΕΚ 1169 Δ' 787) φερόμενου ως ιδιοκτησία Α.Ν. ΒΥΤΙΝΙΩΤΗΣ Ε.Ε.


Η παρούσα πρόταση
έχει υποβάλει ο/η
Υποψήφιος/ια
Γ. Παπαδόπουλος


ΚΑ: 1/50

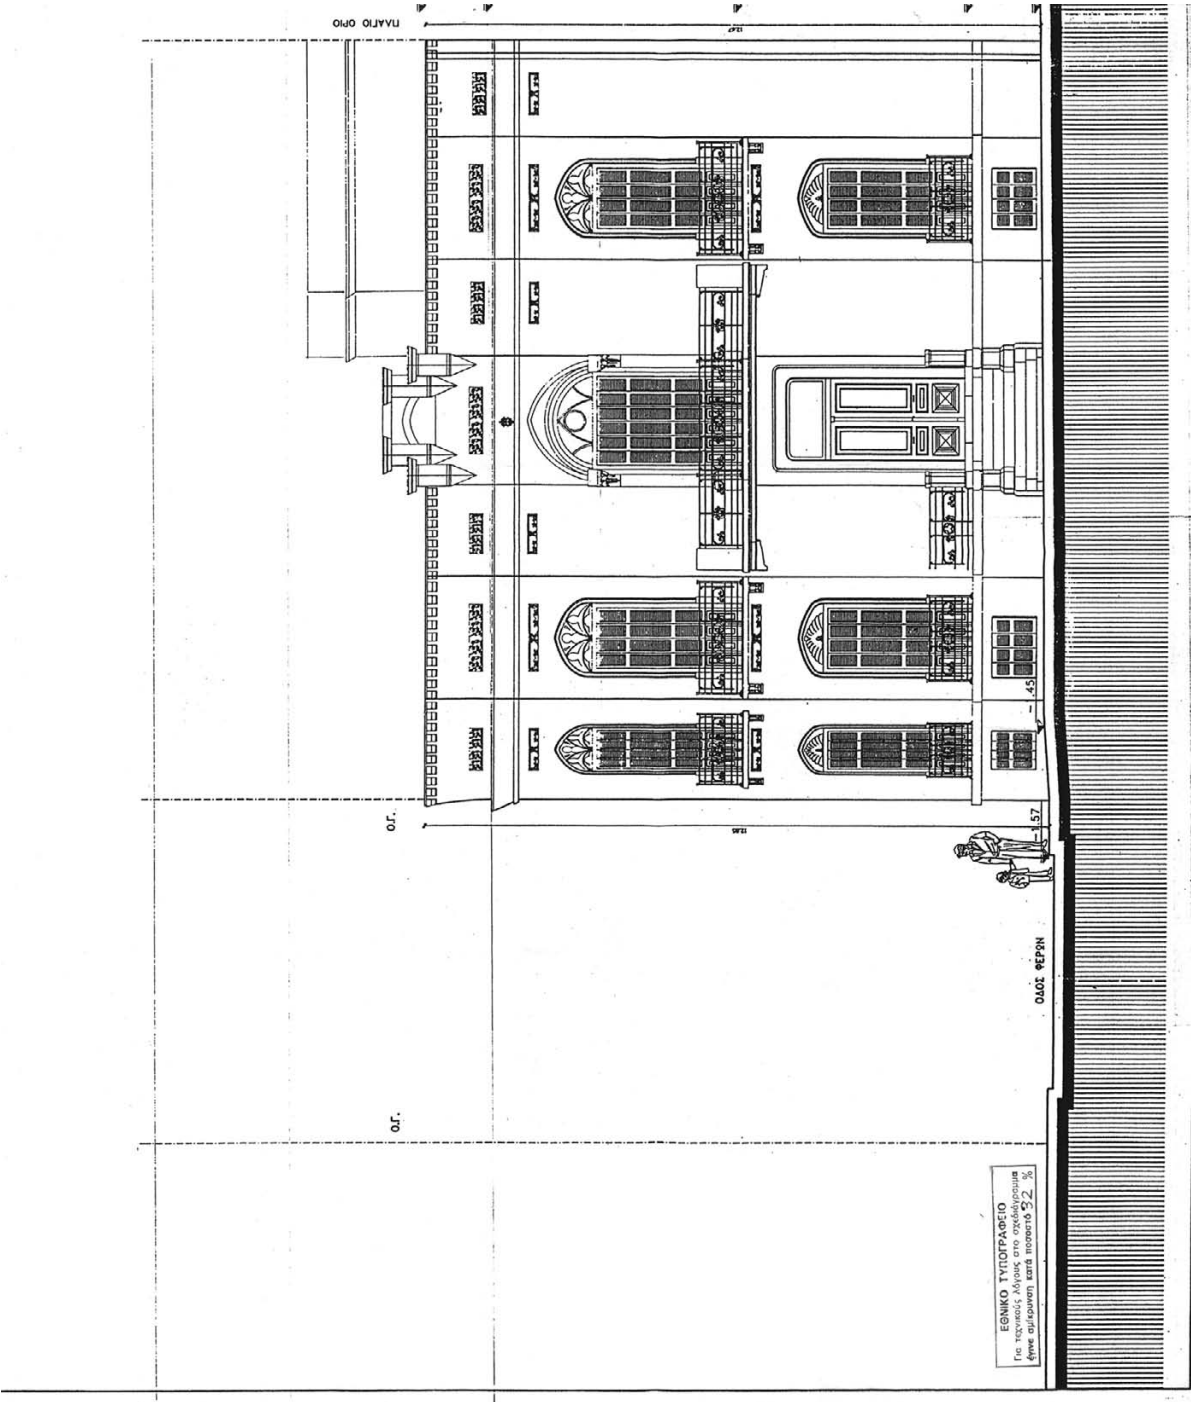

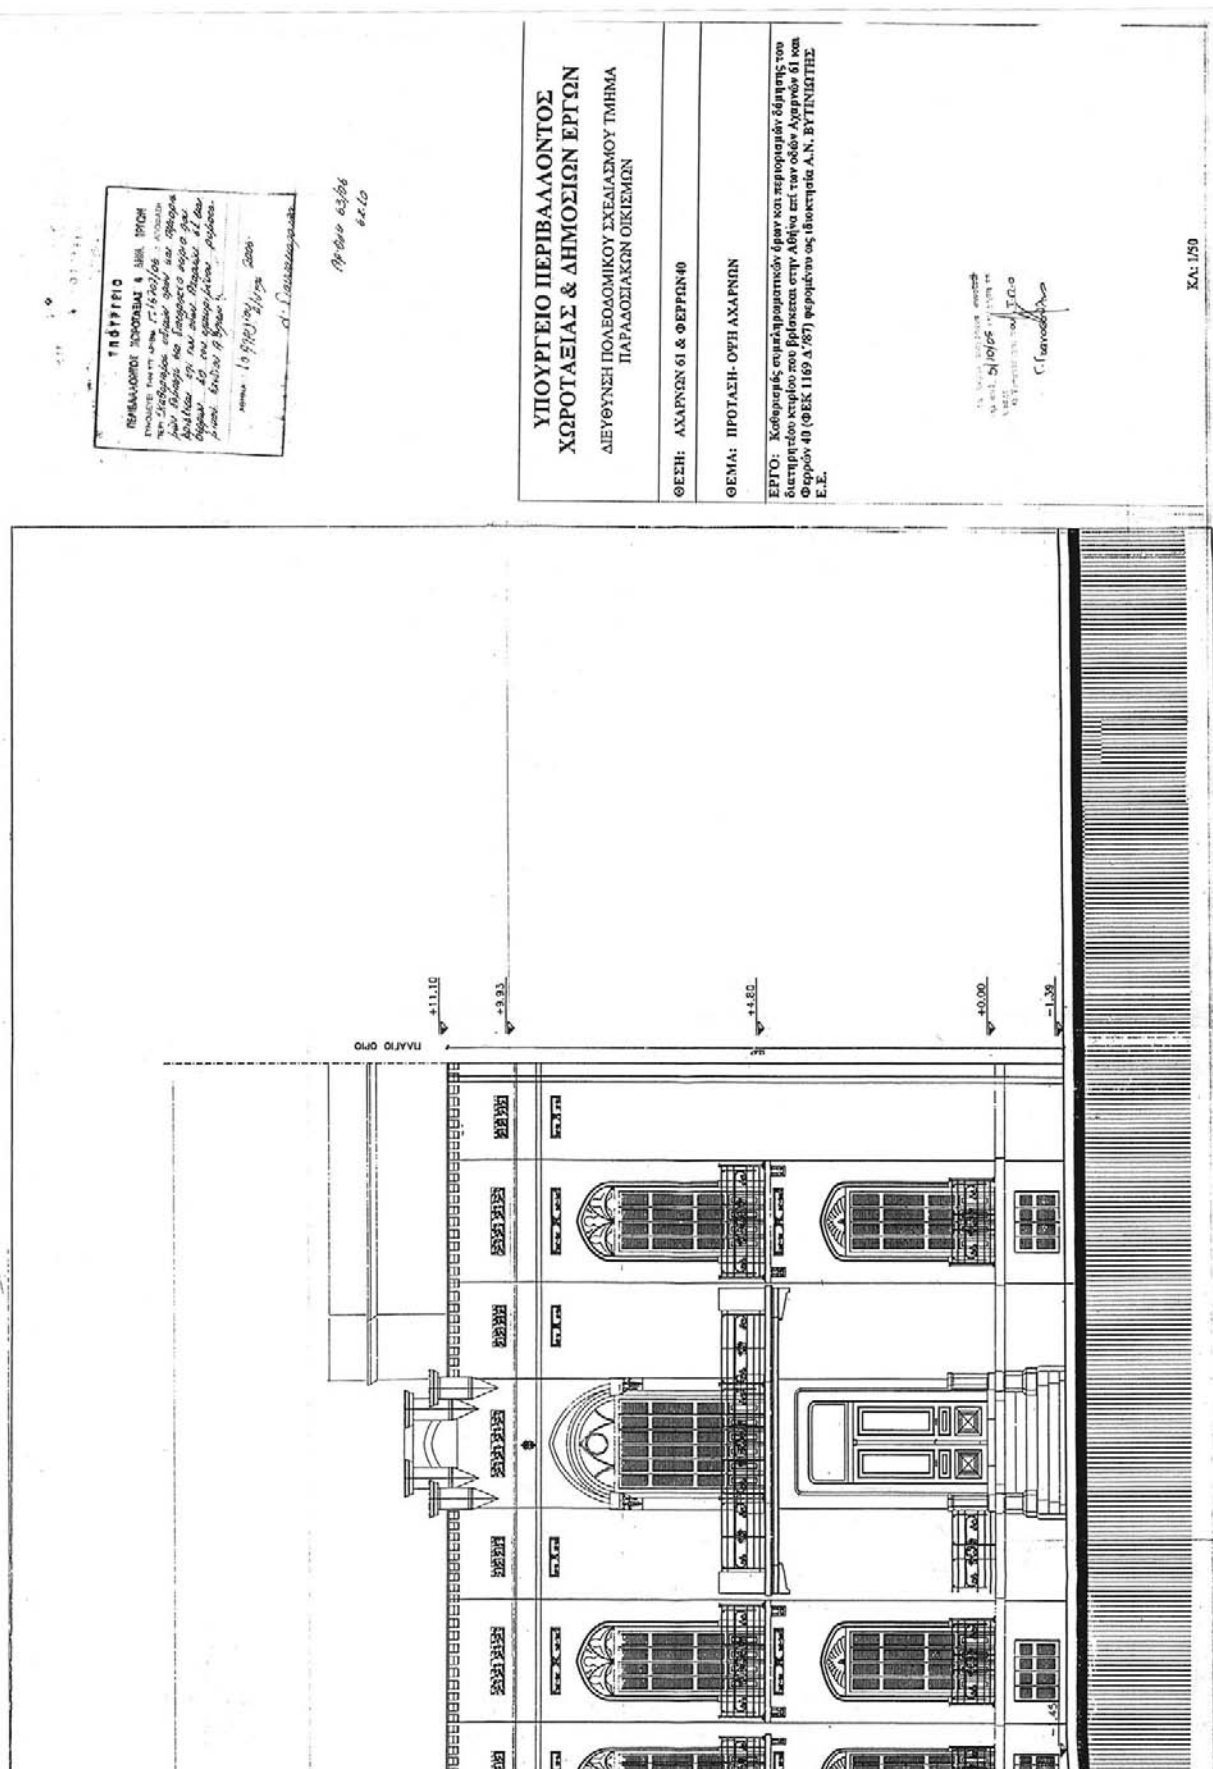

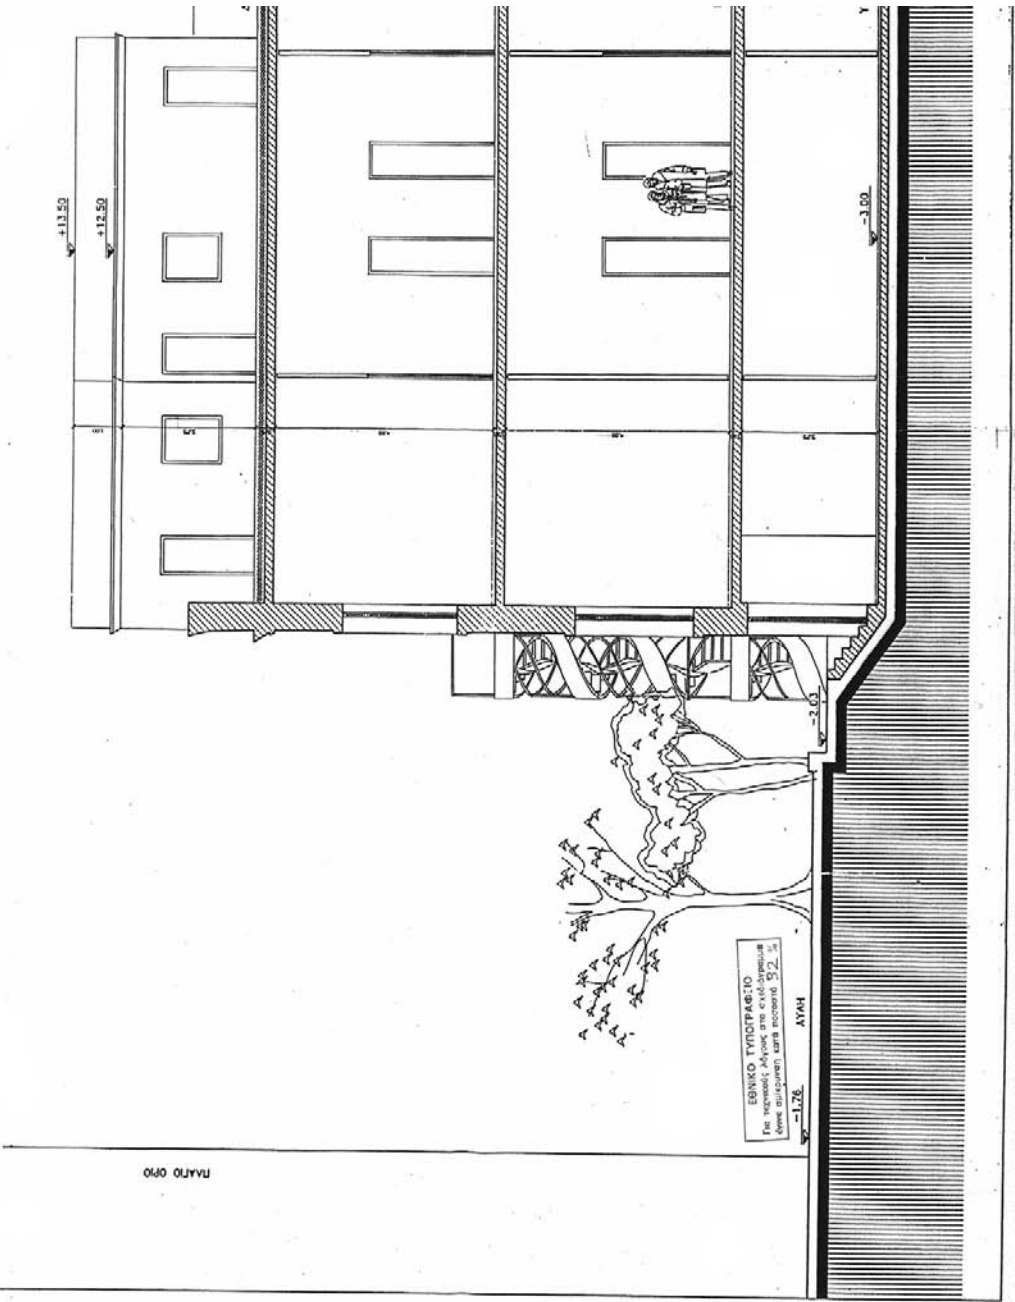


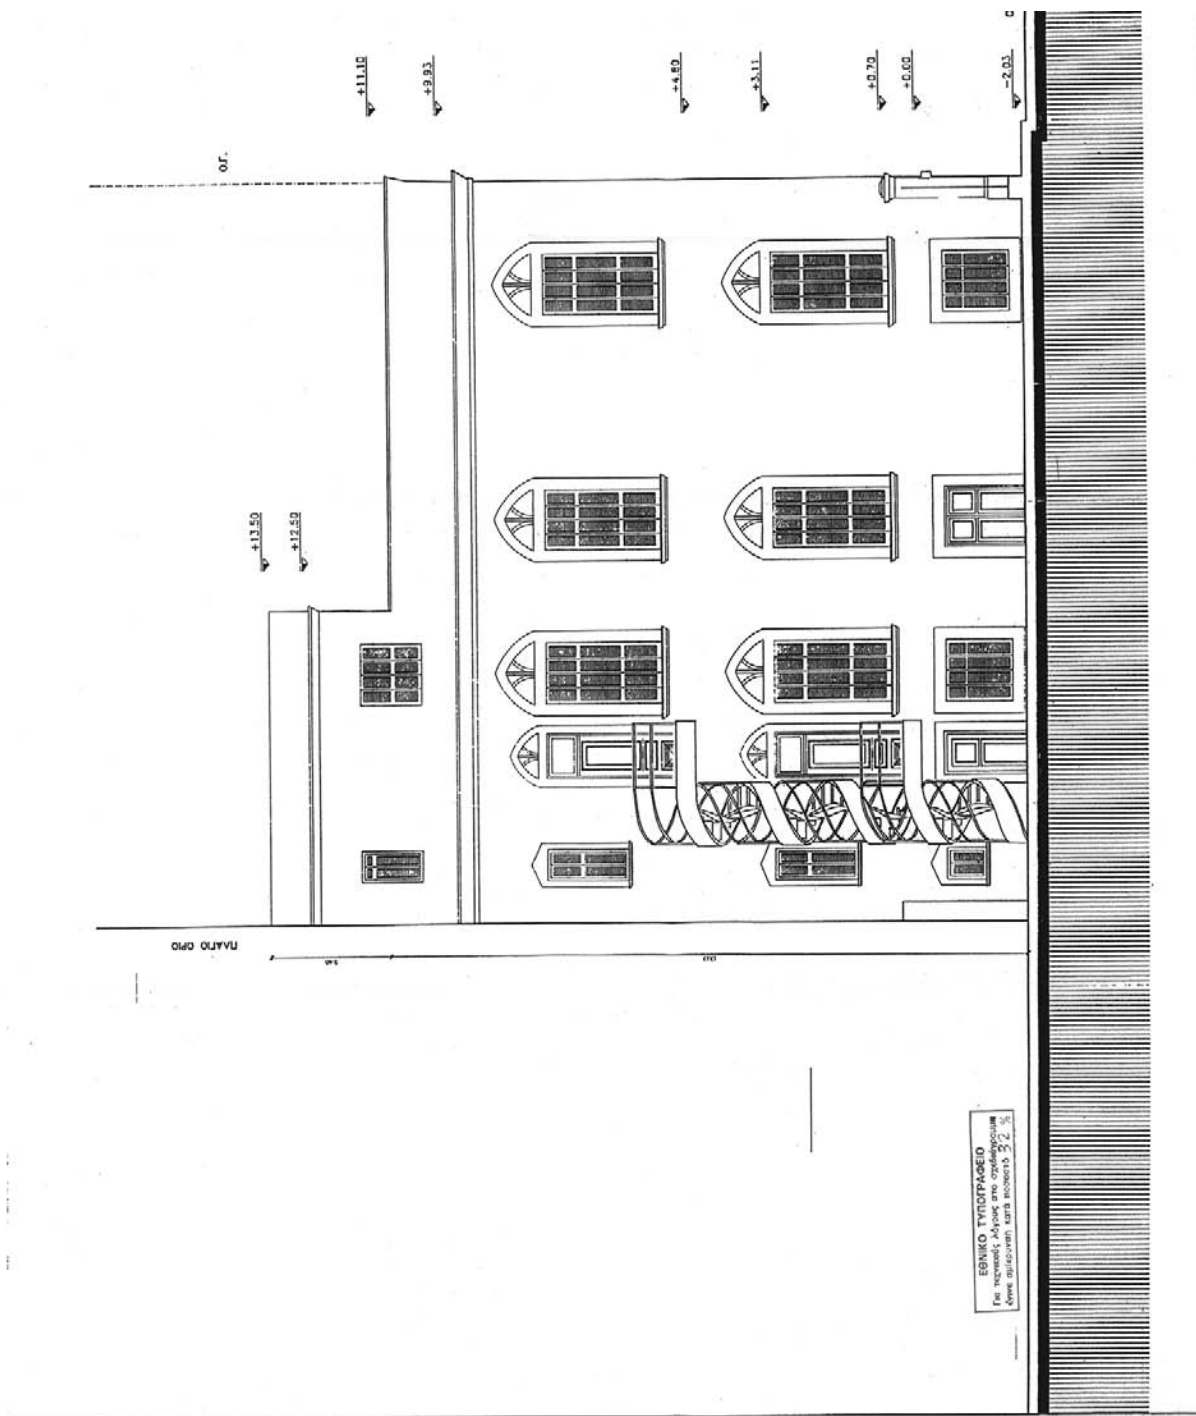


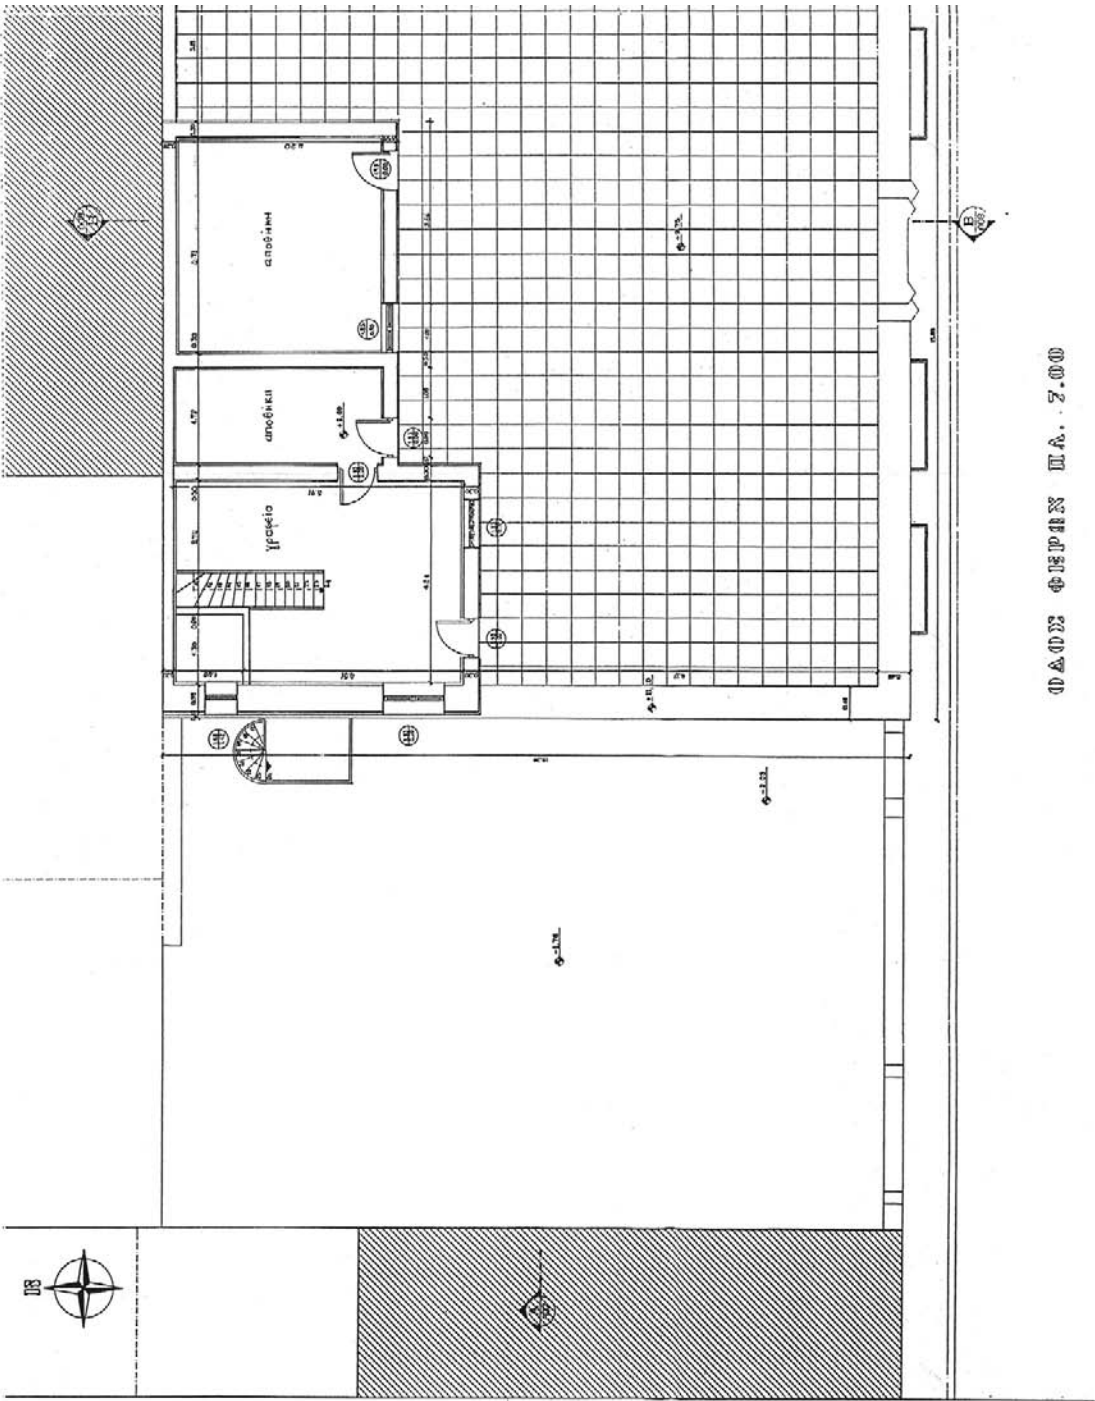

ΕΘΝΙΚΟ ΤΥΠΟΓΡΑΦΕΙΟ
Για περαιτέρω πληροφορίες στο σχεδιασμό
της κατασκευής της κτιριακής 32

10 Δ 023 Φ 18 Π 18 Π Α . 2 . 00

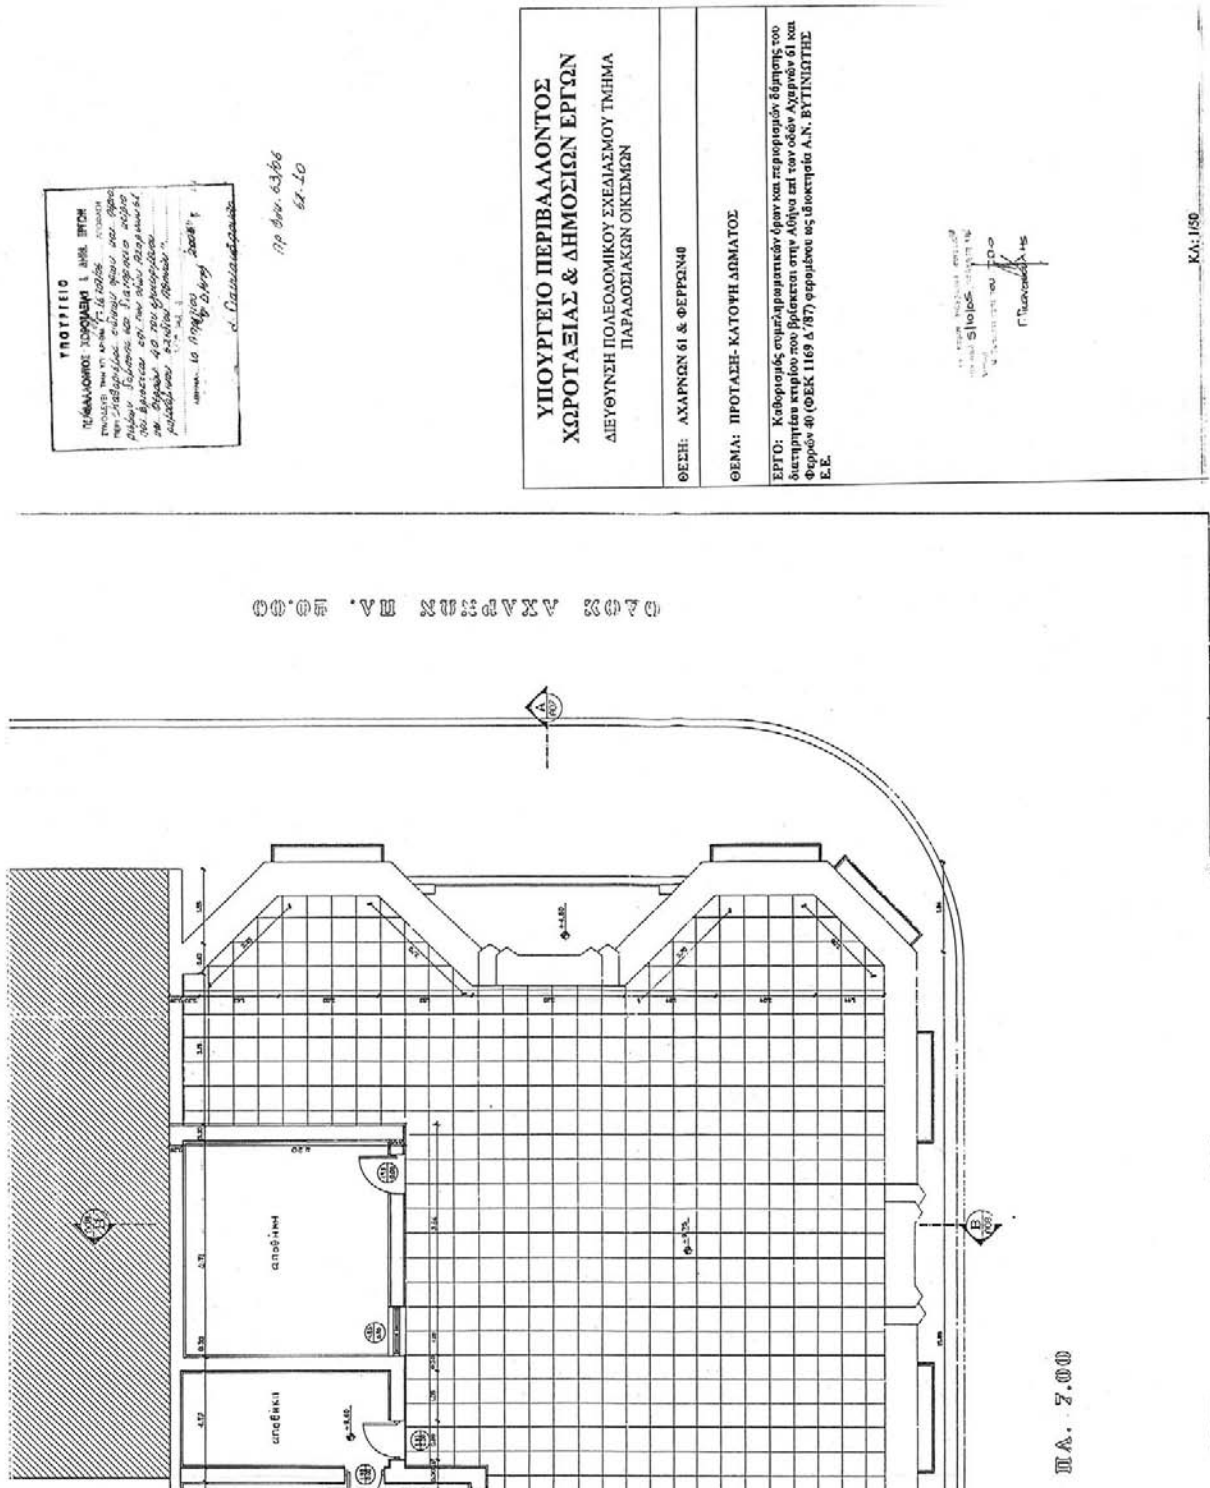

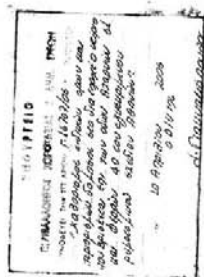

Ad. 6/24. 63/06
62.10

ΥΠΟΥΡΓΕΙΟ ΠΕΡΙΒΑΛΛΟΝΤΟΣ
ΧΩΡΟΤΑΞΙΑΣ & ΔΗΜΟΣΙΩΝ ΕΡΓΩΝ
ΔΙΕΥΘΥΝΣΗ ΠΟΛΕΟΔΟΜΙΚΟΥ ΣΧΕΔΙΑΣΜΟΥ ΤΜΗΜΑ
ΠΑΡΑΔΟΣΙΑΚΩΝ ΟΙΚΙΣΜΩΝ


ΘΕΣΗ: ΑΧΑΡΝΩΝ 61 & ΦΕΡΡΩΝ 40

ΘΕΜΑ: ΠΡΟΤΑΣΗ-ΟΨΗ ΦΕΡΡΩΝ

ΕΡΓΟ: Καθαρσις συμπληρωματικών δρών και περιορισμόν δόσης του διατηρητέου κτιρίου που βρίσκεται στην Αθήνα επί των οδών Αχαρνών 61 και Φερρών 40 (ΦΕΚ 1169 Δ/87) φερμένου ως ιδιοκτήτρια Α.Ν. ΒΥΤΙΝΙΩΤΗΣ Ε.Ε.

10-20-2010 10:10 AM
10-20-2010 10:10 AM
10-20-2010 10:10 AM

KA: 1/50

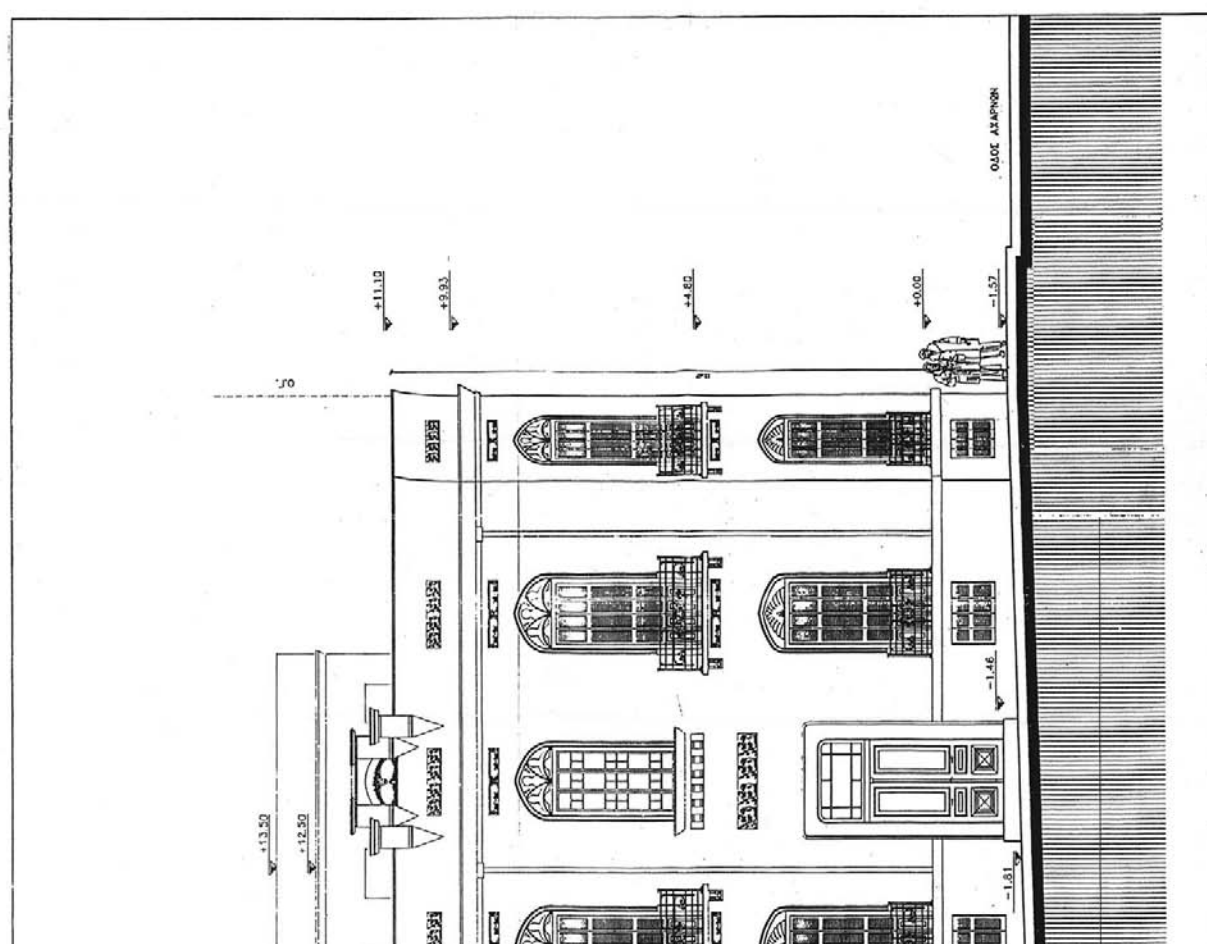

Αριθμ.12258

(2)

Τροποποίηση του εγκεκριμένου ρυμοτομικού σχεδίου του δήμου Αμπελοκήπων (Ν. Θεσ/νίκης), κατάργηση και επιβολή προκηπίου».

**Ο ΥΦΥΠΟΥΡΓΟΣ ΠΕΡΙΒΑΛΛΟΝΤΟΣ,
ΧΩΡΟΤΑΞΙΑΣ ΚΑΙ ΔΗΜΟΣΙΩΝ ΕΡΓΩΝ**

Έχοντας υπόψη:

1. Τις διατάξεις των άρθρων 152 (παρ. 1, 2, και 6), 154 και 160 του από 14.7.1999 π.δ/τος «Κώδικας Βασικής Πολεοδομικής Νομοθεσίας» (Δ' 580).

2. Τις διατάξεις της παρ. 3α εδαφ.αα του άρθρου 29 του ν.2831/2000 «Τροποποίηση των διατάξεων του ν.1577/1985 «Γενικός Οικοδομικός Κανονισμός» και άλλες πολεοδομικές διατάξεις» (Α'140), όπως αυτό αντικαταστάθηκε με το άρθρο 10 του ν.3044/2002 «Μεταφορά Συντελεστή Δόμησης και ρυθμίσεις άλλων θεμάτων αρμοδιότητας Υπουργείου Περιβάλλοντος, Χωροταξίας και Δημοσίων Έργων» (Α'197).

3. Τις διατάξεις του άρθρου 90 του π.δ/τος 63/2005 «Κωδικοποίηση της νομοθεσίας για την Κυβέρνηση και τα κυβερνητικά όργανα» (Α' 98).

4. Την υπ' αριθμ. 4881/19.5.2004 απόφαση του Πρωθυπουργού και του Υπουργού Περιβάλλοντος, Χωροταξίας και Δημοσίων Έργων «Ανάθεση αρμοδιοτήτων του Υπουργού Περιβάλλοντος, Χωροταξίας και Δημοσίων Έργων στους Υφυπουργούς Περιβάλλοντος, Χωροταξίας και Δημοσίων Έργων» (Β' 754).

5. Τις υπ' αριθμ. 251/2004 και 154/2005 γνωμοδοτήσεις του δημοτικού συμβουλίου του δήμου Αμπελοκήπων (Ν. Θεσ/νίκης).

6. Την υπ' αριθμ. 297/2005 γνωμοδότηση του Κεντρικού Συμβουλίου Χωροταξίας, Οικισμού και Περιβάλλοντος.

7. Το γεγονός ότι από τις κανονιστικές διατάξεις αυτής της απόφασης δεν προκαλείται δαπάνη σε βάρος του κρατικού προϋπολογισμού και του προϋπολογισμού του οικείου Ο.Τ.Α, αποφασίζουμε:

1.- Εγκρίνεται η τροποποίηση του εγκεκριμένου ρυμοτομικού σχεδίου του δήμου Αμπελοκήπων (Ν. Θεσ/νίκης) και ειδικότερα στα ΟΤ 11 και 16 με:

α) τη μετατροπή χώρου πρασίνου (Ο.Τ.16) και της μεταξύ των Ο.Τ 11 και 16 οδού σε οικοδομήσιμο χώρο, την ενοποίηση τους με τον παρακείμενο οικοδομήσιμο χώρο (Ο.Τ.11) και τη δημιουργία νέου Ο.Τ (11+16) και

β) τον καθορισμό χώρου πρασίνου σε τμήμα του Ο.Τ.1 (Συμμαχικά Νεκροταφεία)

όπως οι παραπάνω ρυθμίσεις φαίνονται στο σχετικό πρωτότυπο διάγραμμα σε κλίμακα 1:500, που θεωρήθηκε από τον Προϊστάμενο της Διεύθυνσης Τοπογραφικών Εφαρμογών με την 15258/2006 πράξη του και που αντίτυπο του σε φωτοσμίκρυνση δημοσιεύεται με την παρούσα απόφαση.

2. Στο πρόσωπο των οικοπέδων οικοδομημένων ή μη, που βρίσκονται στην περιοχή της οποίας τροποποιείται το σχέδιο με την παράγραφο 1 της παρούσας απόφασης, καταργείται τμήμα του προβλεπόμενου από το εγκεκριμένο ρυμοτομικό σχέδιο προκηπίου και επιβάλλεται νέο προκήπιο πλάτους είκοσι (20) μέτρων, όπως φαίνεται στο διάγραμμα της παραγράφου 1.


3. Η ισχύς της παρούσας απόφασης αρχίζει από τη δημοσίευση της στην Εφημερίδα της Κυβερνήσεως.

Η απόφαση αυτή να δημοσιευθεί στην Εφημερίδα της Κυβερνήσεως.

Αθήνα, 5 Απριλίου 2006


Ο ΥΦΥΠΟΥΡΓΟΣ


ΣΤΑΥΡΟΣ ΕΛ. ΚΑΛΟΓΙΑΝΝΗΣ

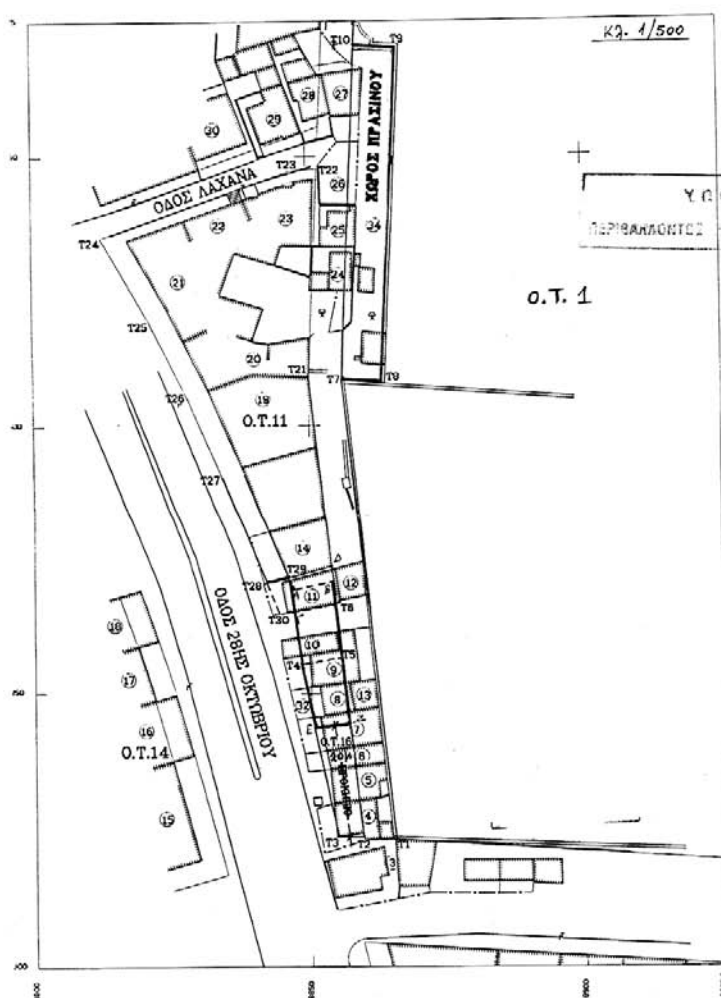

Τροποποίηση του εγκεκριμένου ρυμοτομικού σχεδίου
στα Ο.Τ. 16, Μ και στο Ο.Τ. 1 (Συμμαχική Νευροταρεία)
Δήμου Αμπελοκήτων - Νομού Θεσσαλονίκης.

ΕΘΝΙΚΟ ΤΥΠΟΓΡΑΦΕΙΟ
Για τεχνικούς λόγους στο σχέδιο-αποτύπωση
έγινε αμείωσις κατά ποσοστό 30 %

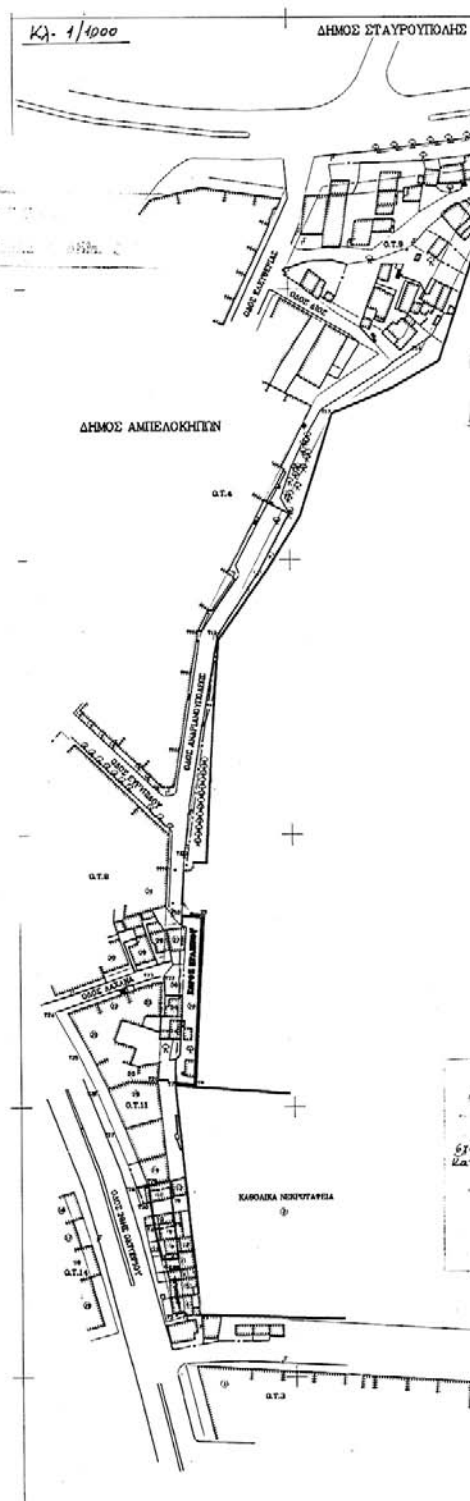

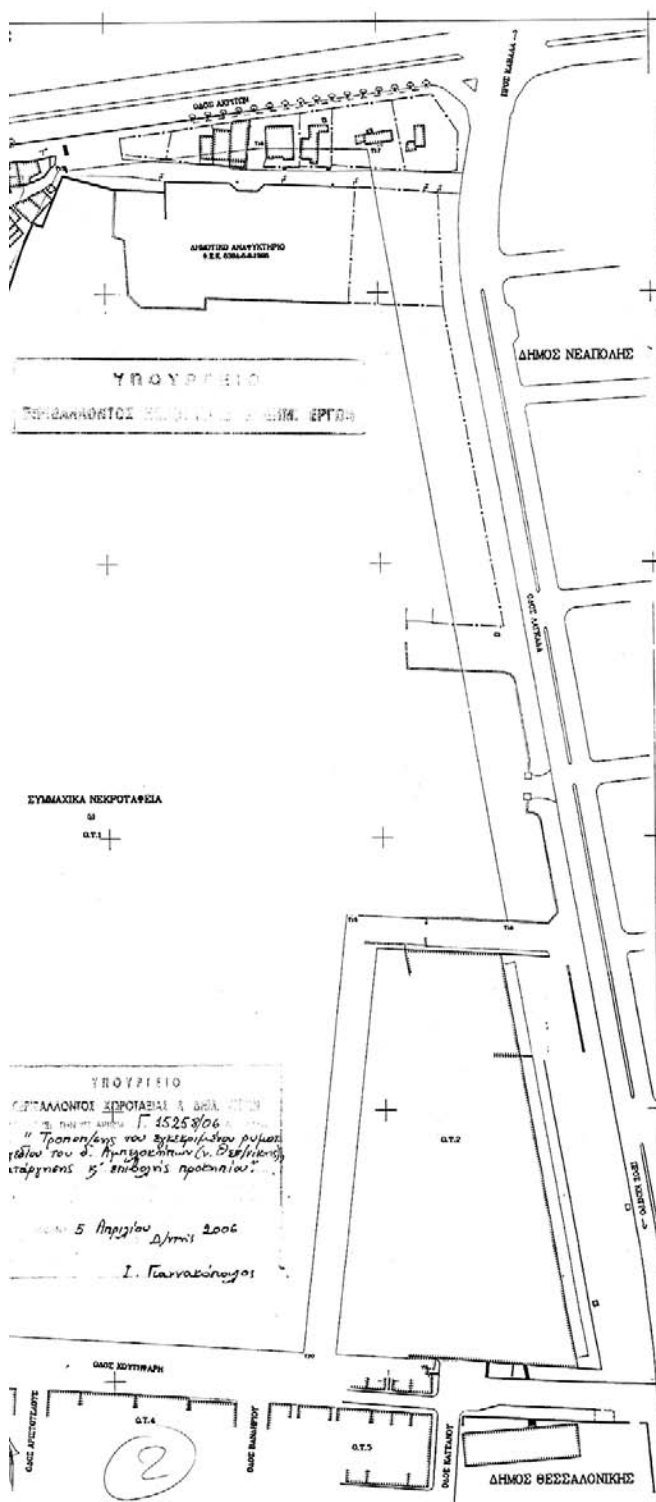

ΠΙΝΑΚΑΣ ΦΑΙΝΟΜΕΝΩΝ ΙΔΙΟΚΤΗΤΩΝ

Α/Α	ΙΔΙΟΚΤΗΤΗΣ	ΔΙΕΥΘΥΝΣΗ
1	ΠΟΛΥΚΑΤΟΙΚΙΑ - ΙΔΙΟΚΤΗΣΙΑ ΚΑΤΑ ΟΡΟΦΟ	28 ^η ΟΚΤΩΒΡΙΟΥ 48
2	ΚΑΘΟΛΙΚΗ ΝΕΚΡΟΤΑΦΕΙΑ	ΦΡΑΓΓΩΝ 19
3	ΚΑΡΑΓΚΙΩΣΙΔΟΥ ΦΡΕΙΔΕΡΙΚΗ	ΚΟΥΤΗΛΑΡΗ 50 & 28 ^η ΟΚΤΩΒΡΙΟΥ
4	ΧΟΖΙΑΝΤΖΗ ΑΙΚΑΤΕΡΙΝΗ	28 ^η ΟΚΤΩΒΡΙΟΥ 50
5	ΣΑΓΕΙΡΗ ΧΡΥΣΗ	28 ^η ΟΚΤΩΒΡΙΟΥ 52
6	ΤΟΥΤΣΟΓΛΙΔΟΥ ΑΝΔΡΕΑΣ	28 ^η ΟΚΤΩΒΡΙΟΥ 54
7	ΒΑΣΙΛΟΠΟΥΛΟΥ ΑΙΚΑΤΕΡΙΝΗ	28 ^η ΟΚΤΩΒΡΙΟΥ 56
8	ΠΑΠΑΔΟΠΟΥΛΟΥ-ΙΩΑΝΝΙΔΟΥ ΜΑΓΔΑΛΗΝΗ	28 ^η ΟΚΤΩΒΡΙΟΥ 58
9	ΖΒΟΥΡΙΑΣ ΘΕΟΔΩΡΟΣ	28 ^η ΟΚΤΩΒΡΙΟΥ 60
10	ΚΟΝΤΟΥ ΚΩΝΣΤΑΝΤΙΝΟΣ	28 ^η ΟΚΤΩΒΡΙΟΥ 62
11	ΣΕΚΟΥ ΕΛΕΝΗ	28 ^η ΟΚΤΩΒΡΙΟΥ 64
12	ΓΥΜΝΟΠΟΥΛΟΣ ΜΙΧΑΗΛ	28 ^η ΟΚΤΩΒΡΙΟΥ 64Α
13	ΓΥΜΝΟΠΟΥΛΟΣ ΜΙΧΑΗΛ	28 ^η ΟΚΤΩΒΡΙΟΥ 62Α
14	ΠΟΛΥΚΑΤΟΙΚΙΑ - ΙΔΙΟΚΤΗΣΙΑ ΚΑΤΑ ΟΡΟΦΟ	28 ^η ΟΚΤΩΒΡΙΟΥ 66
15	ΟΔΕΙΟ ΔΗΜΟΥ ΑΜΠΕΛΟΚΗΠΩΝ	28 ^η ΟΚΤΩΒΡΙΟΥ 59
16	ΠΟΛΥΚΑΤΟΙΚΙΑ - ΙΔΙΟΚΤΗΣΙΑ ΚΑΤΑ ΟΡΟΦΟ	28 ^η ΟΚΤΩΒΡΙΟΥ 61
17	ΠΟΛΥΚΑΤΟΙΚΙΑ - ΙΔΙΟΚΤΗΣΙΑ ΚΑΤΑ ΟΡΟΦΟ	28 ^η ΟΚΤΩΒΡΙΟΥ 63
18	ΠΟΛΥΚΑΤΟΙΚΙΑ - ΙΔΙΟΚΤΗΣΙΑ ΚΑΤΑ ΟΡΟΦΟ	28 ^η ΟΚΤΩΒΡΙΟΥ 65
19	ΠΟΛΥΚΑΤΟΙΚΙΑ - ΙΔΙΟΚΤΗΣΙΑ ΚΑΤΑ ΟΡΟΦΟ	28 ^η ΟΚΤΩΒΡΙΟΥ 70
20	ΠΟΛΥΚΑΤΟΙΚΙΑ - ΙΔΙΟΚΤΗΣΙΑ ΚΑΤΑ ΟΡΟΦΟ	28 ^η ΟΚΤΩΒΡΙΟΥ 72
21	ΠΟΛΥΚΑΤΟΙΚΙΑ - ΙΔΙΟΚΤΗΣΙΑ ΚΑΤΑ ΟΡΟΦΟ	28 ^η ΟΚΤΩΒΡΙΟΥ 74
22	ΠΟΛΥΚΑΤΟΙΚΙΑ - ΙΔΙΟΚΤΗΣΙΑ ΚΑΤΑ ΟΡΟΦΟ	ΛΑΧΑΝΑ 2
23	ΠΟΛΥΚΑΤΟΙΚΙΑ - ΙΔΙΟΚΤΗΣΙΑ ΚΑΤΑ ΟΡΟΦΟ	ΛΑΧΑΝΑ 4
24	ΜΟΝΟΚΑΤΟΙΚΙΑ	ΛΑΧΑΝΑ 6
25	ΜΟΝΟΚΑΤΟΙΚΙΑ	ΛΑΧΑΝΑ 10
26	ΟΙΚΟΠΕΔΟ	ΛΑΧΑΝΑ 10Α
27	ΜΟΝΟΚΑΤΟΙΚΙΑ	ΛΑΧΑΝΑ 13
28	ΜΟΝΟΚΑΤΟΙΚΙΑ	ΛΑΧΑΝΑ 11
29	ΜΟΝΟΚΑΤΟΙΚΙΑ	ΛΑΧΑΝΑ 9
30	ΠΟΛΥΚΑΤΟΙΚΙΑ - ΙΔΙΟΚΤΗΣΙΑ ΚΑΤΑ ΟΡΟΦΟ	ΛΑΧΑΝΑ 3
31	ΠΟΛΥΚΑΤΟΙΚΙΑ - ΙΔΙΟΚΤΗΣΙΑ ΚΑΤΑ ΟΡΟΦΟ	ΑΝΔΡΙΑΝΟΥΠΟΛΕΩΣ 1
32	ΚΤΗΜΑΤΙΚΗ ΥΠΗΡΕΣΙΑ ΘΕΣΣΑΛΟΝΙΚΗΣ	ΑΓ. ΣΟΦΙΑΣ 52
33	ΚΟΙΝΟΠΟΙΙΕΙΑΚΗ ΕΠΙΧΕΙΡΗΣΗ ΣΥΜΜΑΧΙΚΩΝ ΝΕΚΡΟΤΑΦΕΙΩΝ	ΒΡΥΟΥΛΩΝ & ΤΩΝ ΚΡΙΑΔΩΝ (ΕΝΑΝΤΙ ΝΕΚΡΟΤΑΦΕΙΩΝ ΚΑΛΑΜΑΡΙΑΣ)
34	ΔΗΜΟΣ ΑΜΠΕΛΟΚΗΠΩΝ	Π. ΓΡΗΓΟΡΙΟΥ Ε' 12 & ΘΕΡΙΣΣΟΥ

ΠΙΝΑΚΑΣ ΣΥΝΤΕΤΑΓΜΕΝΩΝ ΚΟΡΥΦΩΝ

Α/Α	X	Y
T1	8865,34	11323,51
T2	8859,27	11323,81
T3	8854,72	11324,04
T4	8848,20	11355,21
T5	8855,62	11356,68
T6	8854,62	11366,65
T7	8856,02	11408,72
T8	8863,39	11407,97
T9	8866,91	11470,22
T10	8869,27	11470,71
T11	8860,39	11492,02
T12	8873,17	11570,97
T13	8915,55	11654,65
T14	8948,33	11678,84
T15	8963,04	11745,25
T16	9057,67	11753,44
T17	9096,66	11752,66
T18	9145,07	11468,71
T19	9088,71	11471,59
T20	9069,21	11310,69
T21	8850,01	11408,55
T22	8852,06	11447,71
T23	8847,61	11447,40
T24	8812,34	11434,98
T25	8821,03	11419,56
T26	8827,97	11408,40
T27	8833,90	11390,88
T28	8842,04	11370,36
T29	8845,95	11371,36
T30	8844,36	11364,65

Αρ. Φ. 57/06
στ. 1

Γ. Γαλανόπουλος



04003920805060024

ΑΠΟ ΤΟ ΕΘΝΙΚΟ ΤΥΠΟΓΡΑΦΕΙΟ

ΚΑΠΟΔΙΣΤΡΙΟΥ 34 * ΑΘΗΝΑ 104 32 * ΤΗΛ. 210 52 79 000 * FAX 210 52 21 004
ΗΛΕΚΤΡΟΝΙΚΗ ΔΙΕΥΘΥΝΣΗ: <http://www.et.gr> - e-mail: webmaster@et.gr