



ΕΦΗΜΕΡΙΣ ΤΗΣ ΚΥΒΕΡΝΗΣΕΩΣ

ΤΗΣ ΕΛΛΗΝΙΚΗΣ ΔΗΜΟΚΡΑΤΙΑΣ

ΤΕΥΧΟΣ ΤΕΤΑΡΤΟ

Αρ. Φύλλου 402

10 Μαΐου 2006

ΠΕΡΙΕΧΟΜΕΝΑ

ΑΠΟΦΑΣΕΙΣ

Επικύρωση καθορισμού οριογραμμών ρέματος Ν. Φυλής στο Δ.Δ. Παλαιοκώμης, του Δήμου Αμφίπολης του Νομού Σερρών.....	1
Εφαρμογή του άρθρου 1 του ν. 653/1977 για το έργο «Διαπλατύνσεις, τεχνικά και ασφαλτόστρωση δρόμου Βελωτά - Σαρκίνη - Όρια Νομού».....	2

ΑΠΟΦΑΣΕΙΣ

Αριθμ. 3109	(1)
Επικύρωση καθορισμού οριογραμμών ρέματος Ν. Φυλής στο Δ.Δ. Παλαιοκώμης, του Δήμου Αμφίπολης του Νομού Σερρών.	

Ο ΓΕΝΙΚΟΣ ΓΡΑΜΜΑΤΕΑΣ ΠΕΡΙΦΕΡΕΙΑΣ
ΚΕΝΤΡΙΚΗΣ ΜΑΚΕΔΟΝΙΑΣ

Έχοντας υπόψη:

1) Τις διατάξεις του άρθρου 5 του ν. 3010/23.4.2002 «Εναρμόνιση του ν. 1650/1986 με τις οδηγίες 97/11 Ε.Ε. και 96/61 Ε.Ε., διαδικασία οριοθέτησης και ρυθμίσεις θεμάτων για τα υδατορέματα και άλλες διατάξεις» (Φ.Ε.Κ. 91Α/25.4.2002).

2) Τις διατάξεις του ν. 2503/1997 «Διοίκηση, οργάνωση της Περιφέρειας, ρύθμιση θεμάτων για την τοπική αυτοδιοίκηση και άλλες διατάξεις» (Φ.Ε.Κ. 107Α/1997).

3) Τις διατάξεις του άρθρου 90 του «Κώδικα για την Κυβέρνηση για τα Κυβερνητικά Όργανα», όπως κωδικοποιήθηκε με το αρ. πρώτο του π.δ. 63/2005.

4) Τις διατάξεις του άρθρου 10 του ν. 3044/2002 (Φ.Ε.Κ. 197Α/27.8.2002) για την «Άσκηση αρμοδιοτήτων του Πολεοδομικού Σχεδιασμού».

5) Την υπ' αριθμ. 513/10.3.2006 απόφαση της Δ.Τ.Υ.Ν.Α. Σερρών για τον καθορισμό οριογραμμών του ρέματος.

6) Την υπ' αριθμ. 219/2005 απόφαση του Δημ. Συμβουλίου, Δήμου Αμφίπολης του Ν. Σερρών.

7) Την υπ' αριθμ. 1808/27.3.2006 απόφαση της Δ/νσης Δημοσίων Έργων, τμήμα Υδραυλικών Έργων, έγκρισης της υδρολογικής-υδραυλικής μελέτης του προς καθορισμό των οριογραμμών ρέματος, αποφασίζουμε:


Επικυρώνεται ο καθορισμός των οριογραμμών του ρέματος της Ν. Φυλής που διέρχεται από το Δ.Δ. Παλαιοκώμης του Δήμου Αμφίπολης του Ν. Σερρών, με τις συντεταγμένες των κορυφών των πολυγωνομετρικών των γραμμών, ως εξής: ανάντη: 45-46- -86-87 και κατάντη: 1-2-...-43,44, όπως αυτές σημειώνονται στο τοπογραφικό διάγραμμα κλίμακας 1:500, που συνοδεύει την απόφαση αυτή και αποτελεί αναπόσπαστο μέρος αυτής.


Η ισχύς της απόφασης αυτής αρχίζει από την δημοσίευση της στην Εφημερίδα της Κυβερνήσεως.


Η απόφαση αυτή να δημοσιευθεί στην Εφημερίδα της Κυβερνήσεως μαζί με το τοπογραφικό διάγραμμα και τον πίνακα συντεταγμένων των κορυφών του ρέματος που την συνοδεύουν.


Θεσσαλονίκη, 11 Απριλίου 2006

Ο Γενικός Γραμματέας Περιφέρειας
ΓΕΩΡΓΙΟΣ ΤΣΙΟΤΡΑΣ

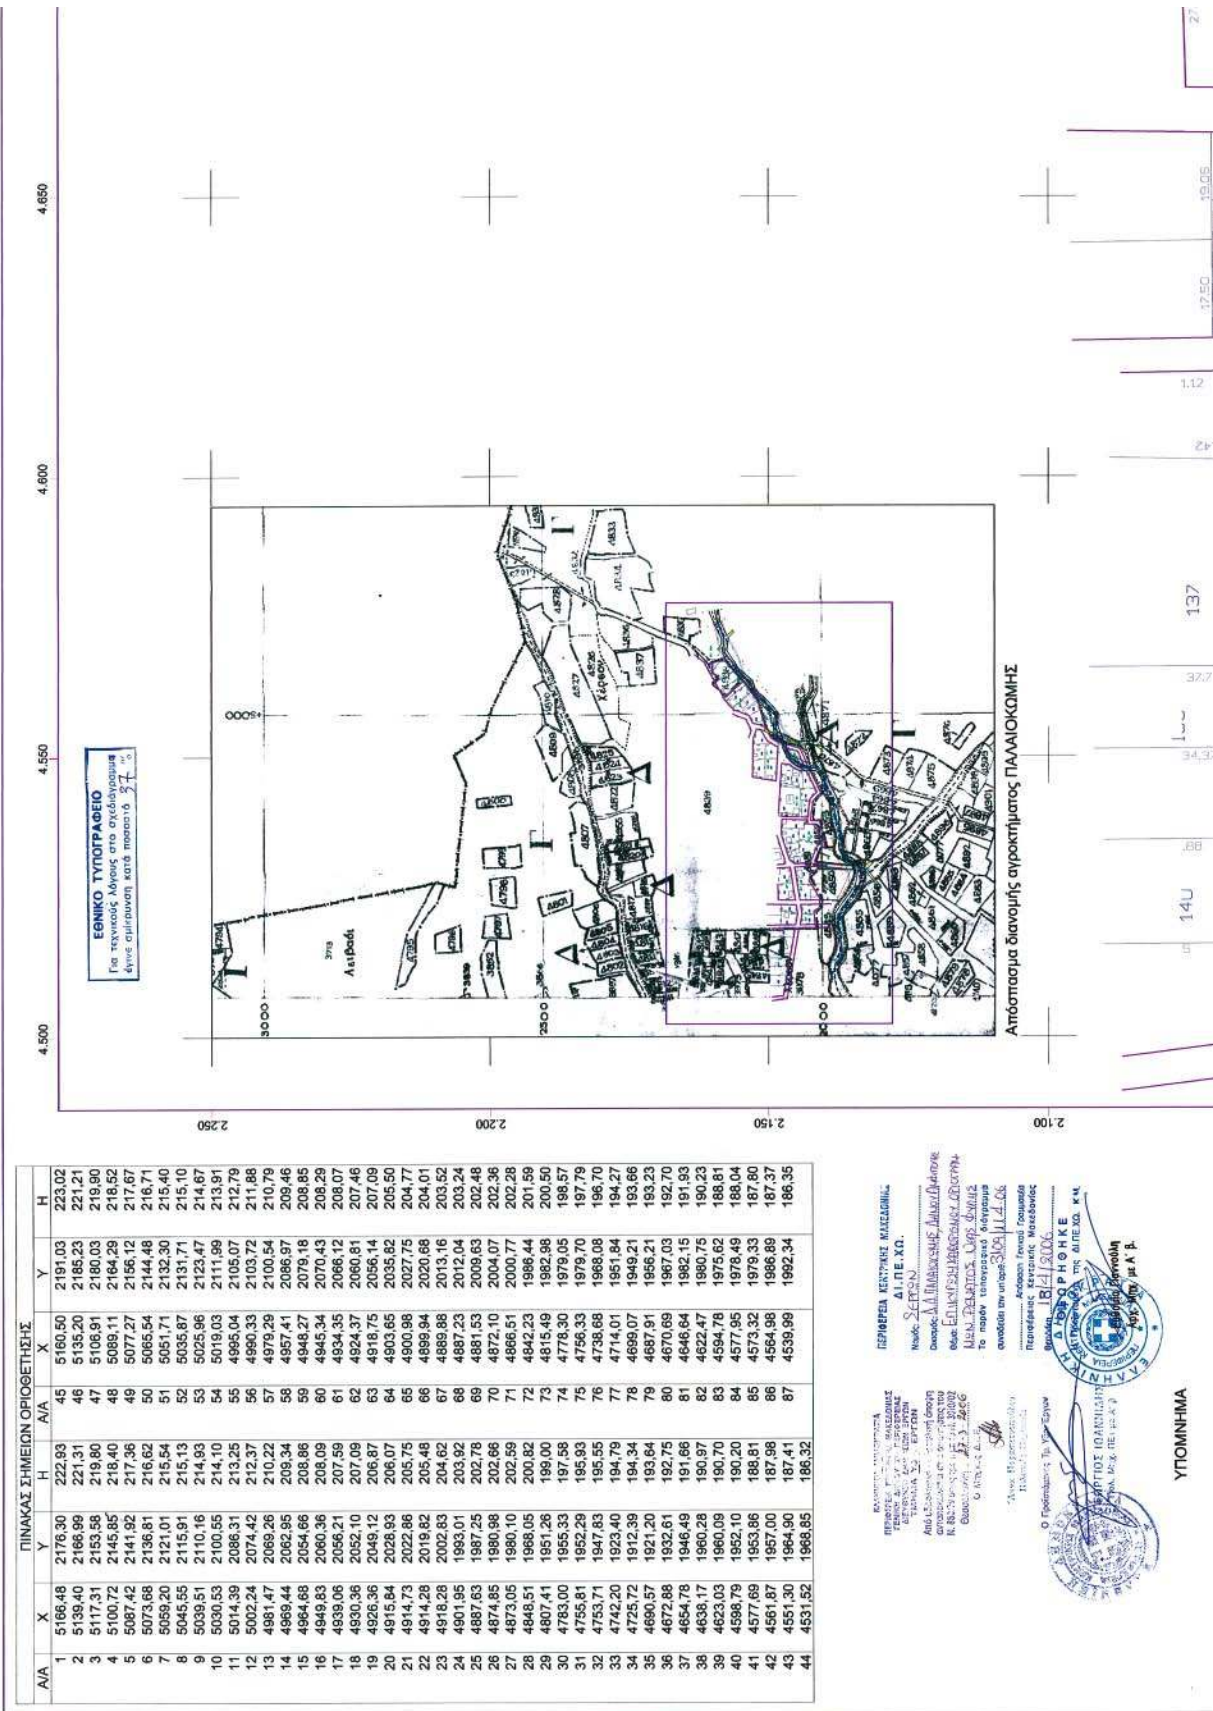


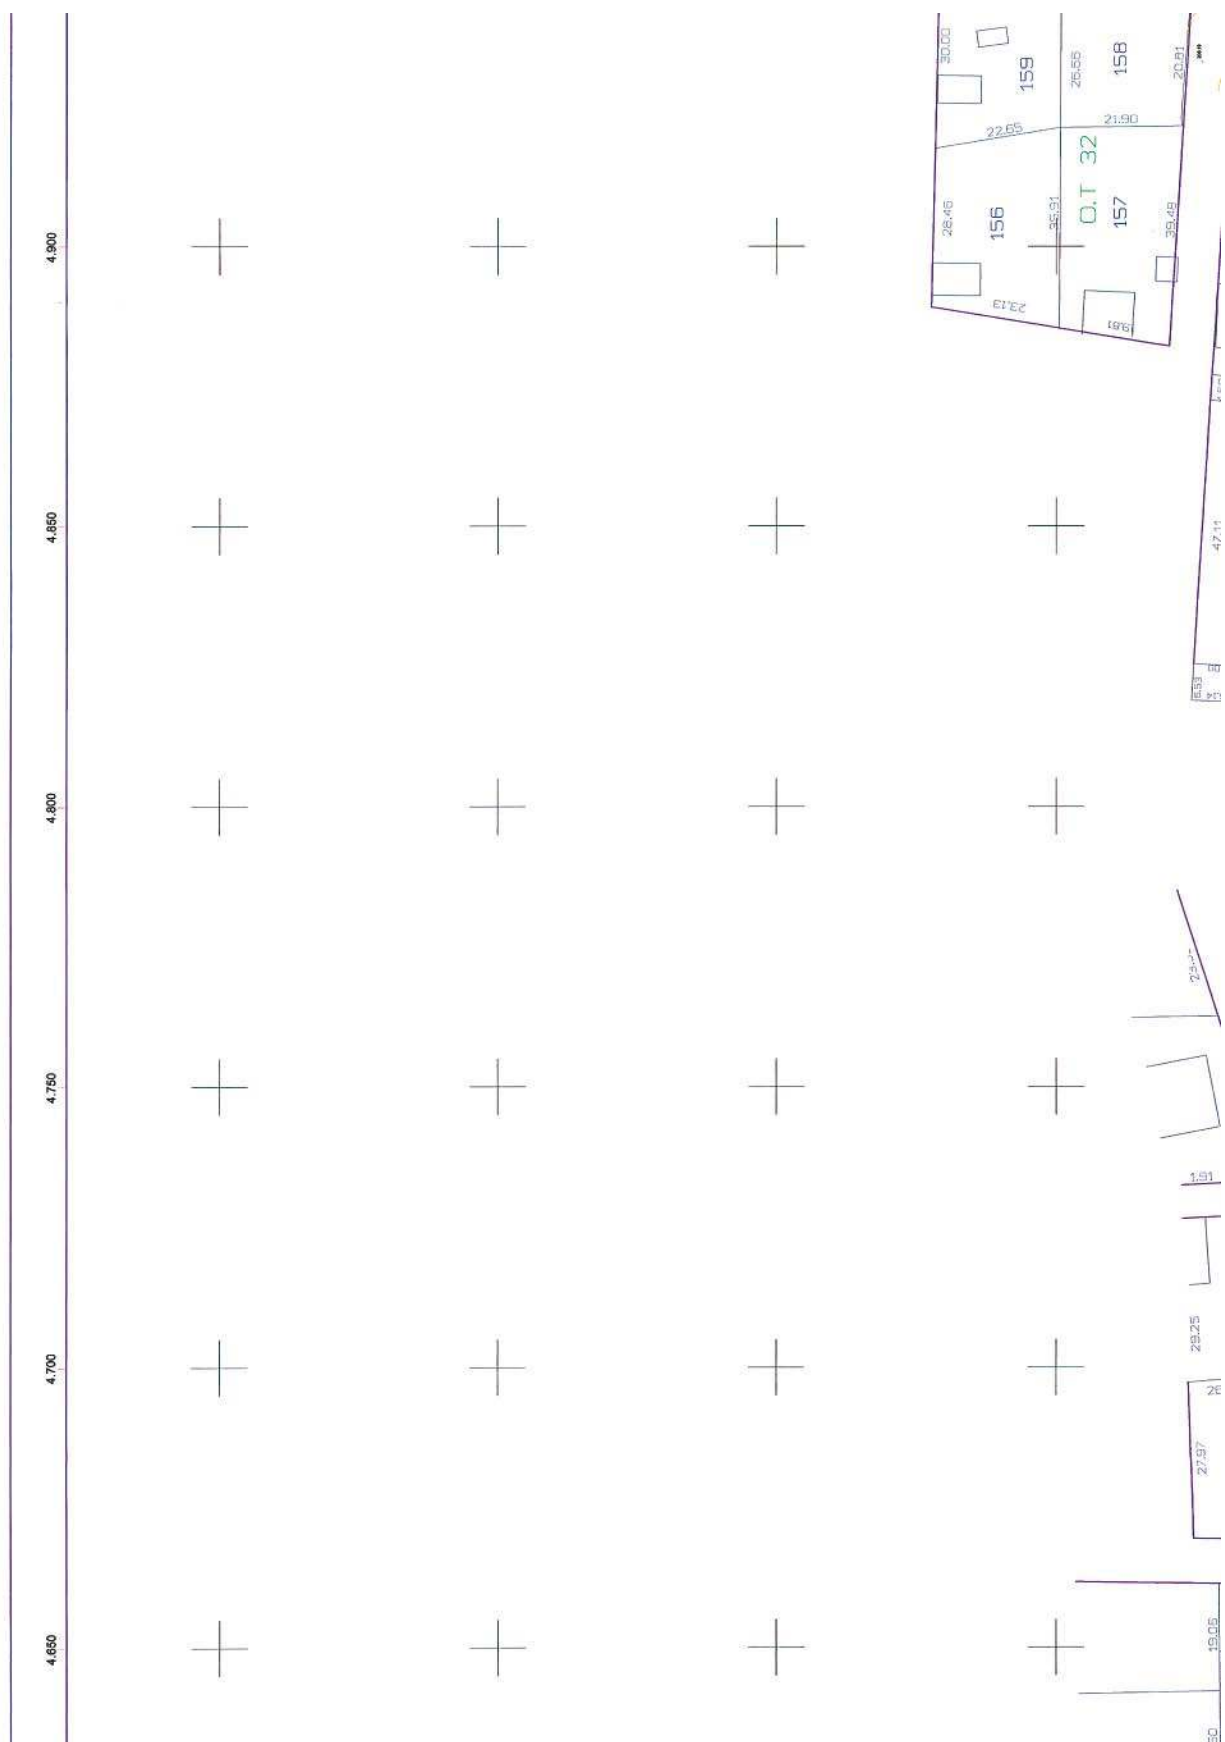


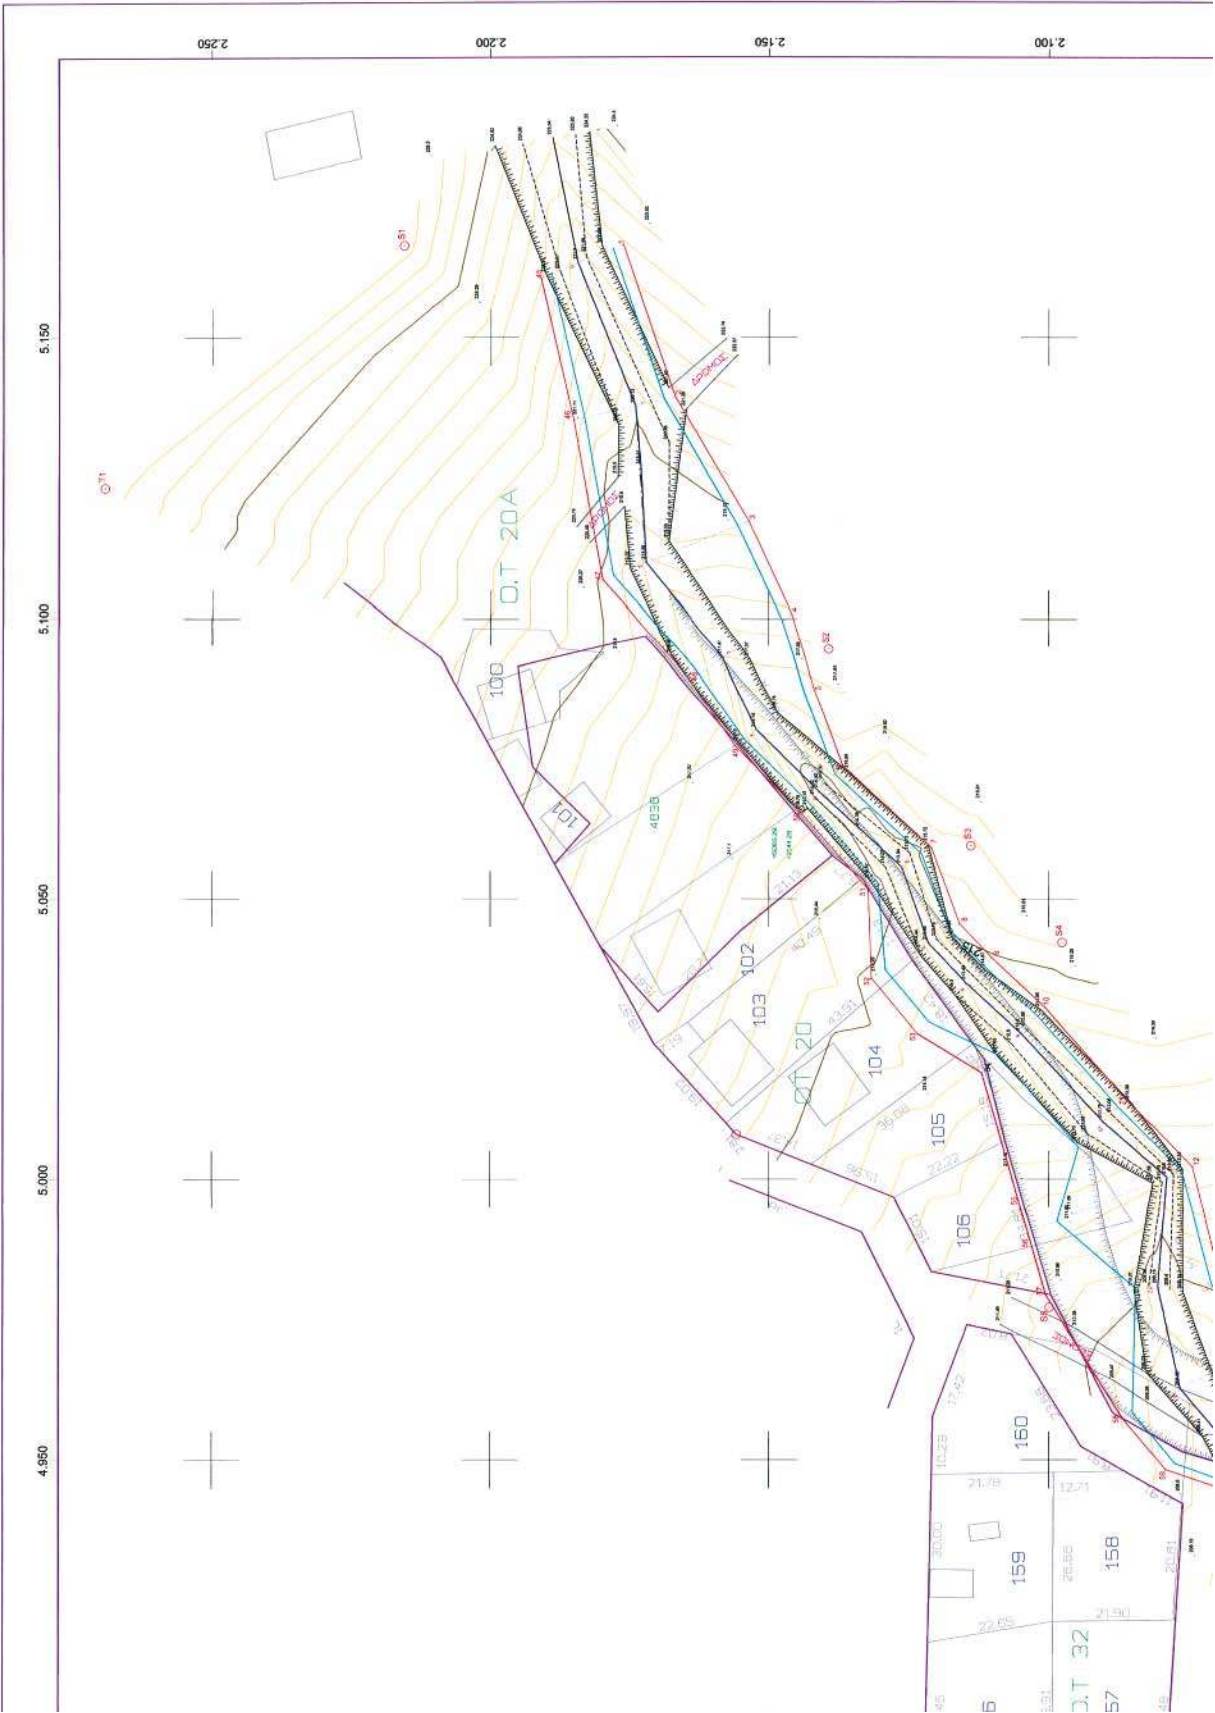

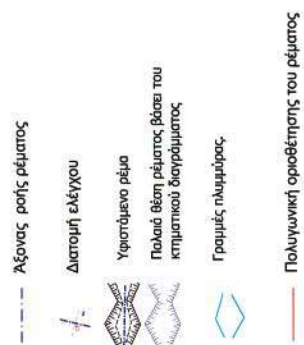

ΕΡΓΟΔΟΤΗΣ	ΔΗΜΟΣ ΑΜΦΙΠΟΛΗΣ
ΕΡΓΟ	ΜΕΛΕΤΗ ΟΡΙΘΕΤΗΣΗΣ ΠΑΡΚΕΙΜΕΝΟΥ ΡΕΜΑΤΟΣ Ν. ΦΥΛΗΣ ΣΤΟ ΔΙΑΜΕΡΙΣΜΑ ΠΑΛΛΟΚΜΗΣ
ΘΕΣΗ	Ν. ΦΥΛΗ Δ.Δ. ΠΑΛΟΚΜΗΣ ΔΗΜΟΥ ΑΜΦΙΠΟΛΗΣ ΚΟΙΝΩΝΙΑ ΟΡΓΑΝΙΣΜΟΣ ΡΕΜΑΤΟΣ ΚΑΘΟΡΙΣΤΑ Η ΟΡΙΘΜΑΤΗ ΤΟΥ ΡΕΜΑΤΟΣ ΕΙΝΑΙ: <u>1001</u>
ΜΕΛΕΤΗΤΗΣ	13 (13 - 2005) Για τον λόγο της υπογραμμισμένης σύμβασης και σύμφωνα με το άρθρο 1411 του Ν. 2266/94
ΑΡΙΘΜΟΣ ΣΧΕΔΙΟΥ	Ο ΣΥΝΤΑΚΤΑΡΗΣ ΔΙΕΥΤΗΡΙΟ ΔΗΜΟΤΕΛΕΩΝ ΤΟΠ. ΜΗΧΑΝΟΣ Τ.Ε. ΑΡΙΘΜΟΣ ΣΧΕΔΙΟΥ
ΓΕΩΜ. ΣΧΕΔΙΟ	ΤΟΠΟΓΡΑΦΙΚΟ ΔΙΑΓΡΑΜΜΑ ΟΡΙΘΕΤΗΣΗΣ ΡΕΜΑΤΟΣ ΕΠΙΡΕΥΣΗ 20/2005 - 511/05
ΚΥΜΑΚΙΑ 1:500	ΚΥΜΑΚΙΑ 1:500 ΧΡΟΝΟΣ ΜΕΛΕΤΗΣ Ο ΣΥΝΤΑΚΤΗΣ
ΕΥΑΓΓΕΛΟΣ ΠΑΠΑΔΟΠΟΥΛΟΣ ΔΙΟΝ. ΚΤΩΝ. ΚΑΤΑΛΟΓΟΥ ΠΟΛΙΤΕΥΣΕΩΝ ΜΕΛΟΣ Τ.Ε.Ε. - Α.Μ. 29379 ΠΑΡΕΛΕΤΗ 19-12/97 ΕΠΙΧ. ΠΛΑ. 22/97 Α.Ο.Μ. 01/01/191 - Ρ. Α.Ο. ΣΕΠΡΟΝ	ΓΕΩΡΓΙΟΣ Ν. ΦΥΛΗΣ ΤΙΜΗΛΑ ΤΕΚΝΟΛΟΓΙΚΟ ΕΤΕΜ Ο Π.Ι.Π.Ε.

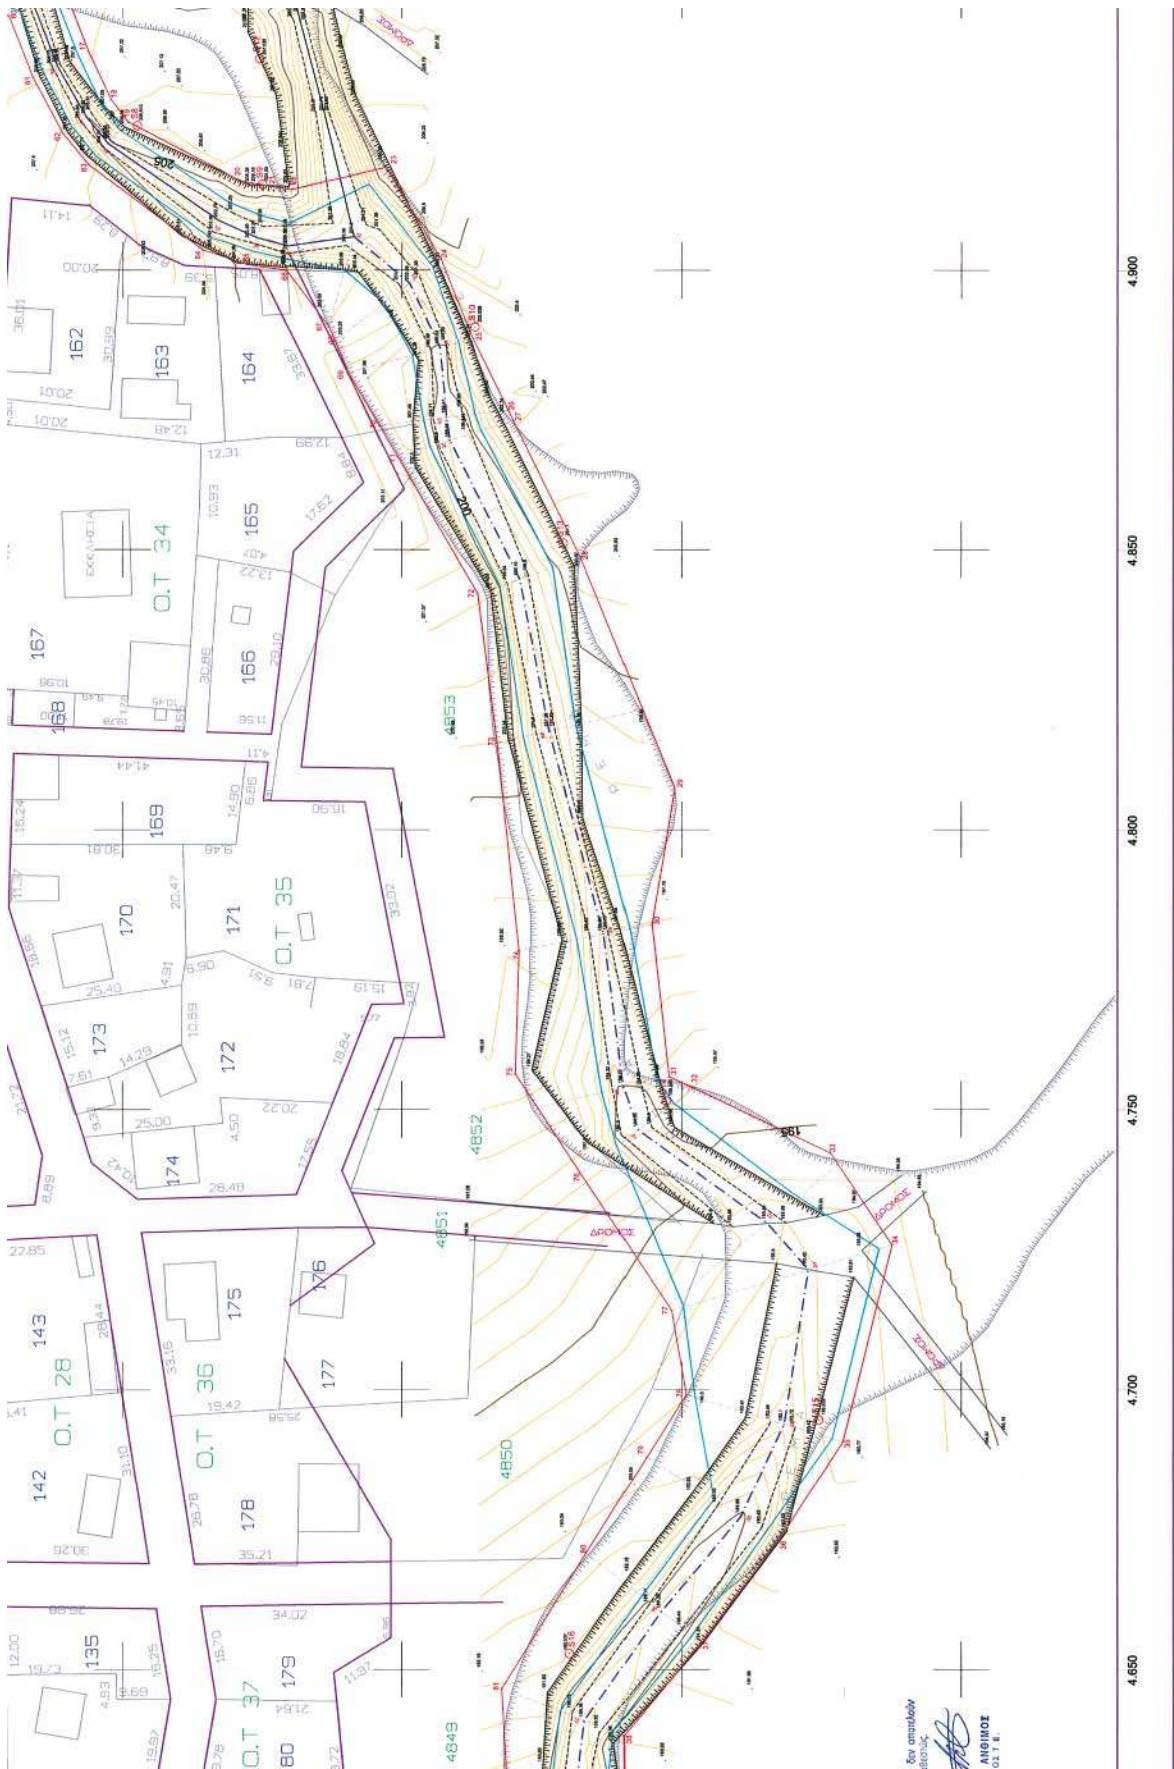

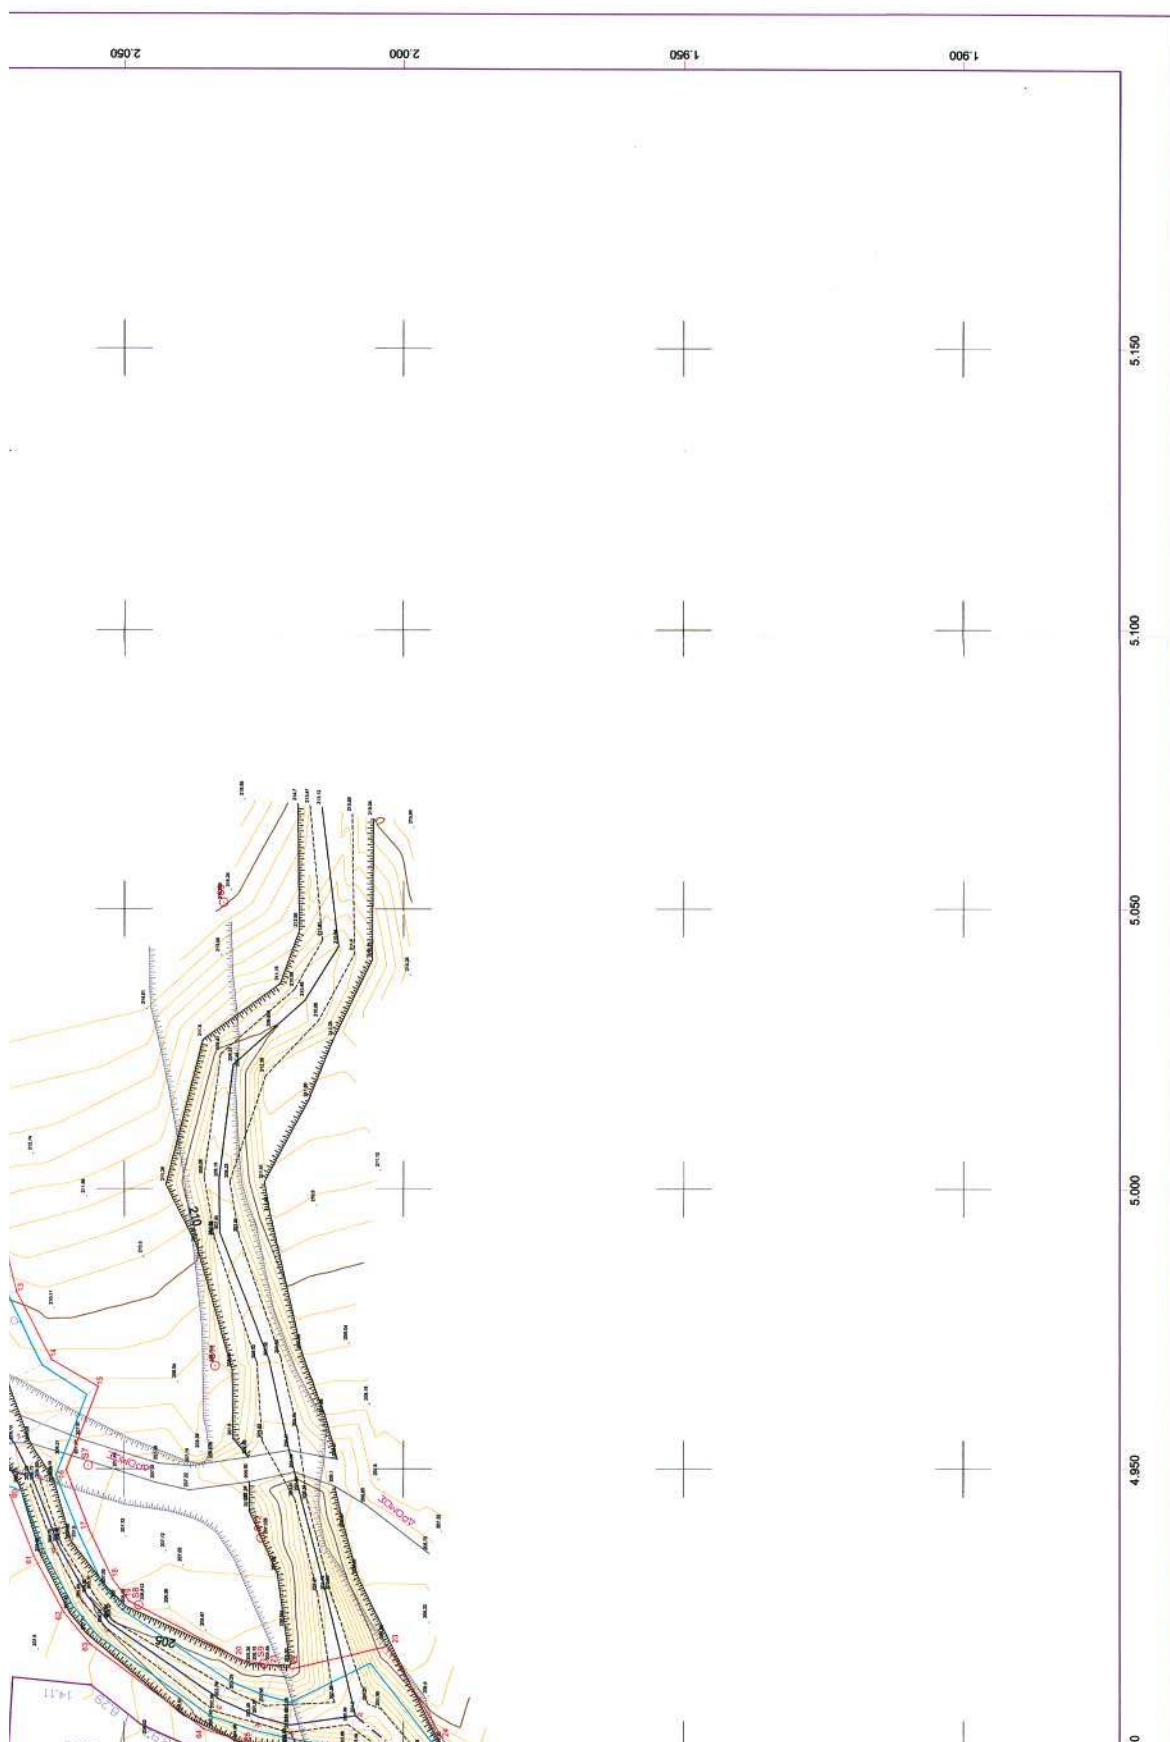

Αριθμ. 1344

(2)

Εφαρμογή του άρθρου 1 του ν. 653/1977 για το έργο «Διαπλατύνσεις, τεχνικά και ασφαλτόστρωση δρόμου Βελωτά - Σαρκίνη - Όρια Νομού».

Ο ΝΟΜΑΡΧΗΣ ΕΥΡΥΤΑΝΙΑΣ

Έχοντας υπόψη:

1. Το ν. 653/1977 περί «Περί υποχρεώσεως των παρόδιων ιδιοκτητών για τη διάνοιξη οδών κ.λπ.» όπως τροποποιήθηκε και συμπληρώθηκε με τους ν. 960 (άρθρο 9, παρ. 4), ν. 947/1979 (άρθρο 62 παρ. 2 και 10), ν. 1349/1983 (άρθρο 14) και ν. 1418/1984 (άρθρο 25) σε συνδυασμό με την υπ' αριθμ. Α1/0/2/7/12.3.1985 Απόφαση Υπουργού ΠΕΧΩΔΕ.

2. Το π.δ. 929/1999 «Περί εκτελέσεως του άρθρου 1 του ν. 653/1977».

3. Το ν. 2882/2001 «Κώδικας Αναγκαστικών Απαλλοτριώσεων».

4. Την υπ' αριθμ. ΕΔ2α/01/177/ΦΝ 261/15.12.1979 Εγκύκλιο Ε200 του ΥΠΕΧΩΔΕ «Διευκρινήσεις του ν. 653/1977».

5. Τους ν. 2218 και 2240/1994 «Περί Νομαρχιακών Αυτοδιοικήσεων», αποφασίζουμε:

Και ορίζουμε ότι:

1. Η Επαρχιακή οδός Βελωτά-Σαρκίνη-Όρια Νομού, διαπλατύνεται με την κατασκευή του τμήματος από ΧΘ 0+000 έως ΧΘ 9+210.

2. Έχουν εφαρμογή οι διατάξεις του ν. 653/1977.

Η παρούσα απόφαση να δημοσιευθεί στην Εφημερίδα της Κυβερνήσεως.

Καρπενήσι, 20 Απριλίου 2006

Ο Νομάρχης

ΚΩΝ/ΝΟΣ ΚΟΝΤΟΓΕΩΡΓΟΣ



04004021005060008

ΑΠΟ ΤΟ ΕΘΝΙΚΟ ΤΥΠΟΓΡΑΦΕΙΟ

ΚΑΠΟΔΙΣΤΡΙΟΥ 34 * ΑΘΗΝΑ 104 32 * ΤΗΛ. 210 52 79 000 * FAX 210 52 21 004
ΗΛΕΚΤΡΟΝΙΚΗ ΔΙΕΥΘΥΝΣΗ: <http://www.et.gr> - e-mail: webmaster@et.gr