



ΕΦΗΜΕΡΙΣ ΤΗΣ ΚΥΒΕΡΝΗΣΕΩΣ

ΤΗΣ ΕΛΛΗΝΙΚΗΣ ΔΗΜΟΚΡΑΤΙΑΣ

ΤΕΥΧΟΣ ΤΕΤΑΡΤΟ

Αρ. Φύλλου 414

16 Μαΐου 2006

ΠΕΡΙΕΧΟΜΕΝΑ

ΑΠΟΦΑΣΕΙΣ

Τροποποίηση ρυμοτομικού σχεδίου Καβάλας στις οδούς Νικομηδείας και Σηλυβρίας.....	1
Τροποποίηση ρυμοτομικού σχεδίου Χρυσούπολης στο Ο.Τ. Γ 254.....	2

ΑΠΟΦΑΣΕΙΣ

Αριθ. 12/1694	(1)
Τροποποίηση ρυμοτομικού σχεδίου Καβάλας στις οδούς Νικομηδείας και Σηλυβρίας.	

Ο ΝΟΜΑΡΧΗΣ ΚΑΒΑΛΑΣ

Έχοντας υπόψη:

1. Τις διατάξεις του ν.δ/τος της 17.7.1923 « περί σχεδίων πόλεων κ.λ.π.» όπως ισχύει σήμερα και ειδικότερα τα άρθρα 1,2,3 και 70 αυτού.
2. Τις διατάξεις του άρθρου 29 του ν. 2831/2000, όπως τροποποιήθηκε με το άρθρο 10 του ν.3044/2002.
3. Τις διατάξεις του Κεφ. ΙΙ του από 3.4.1929 π.δ/τος που διατηρήθηκαν σε ισχύ με το άρθρο 31 § 3 του ν. 1577/1885.
4. Την υπ' αριθμ. 692/2005 απόφαση του Δημοτικού Συμβουλίου Καβάλας.
5. Την υπ' αριθμ. 1/1/27.2.06 ομόφωνη γνωμοδότηση του ΣΧΟΠ Ν. Καβάλας.

6. Το γεγονός από τις διατάξεις της απόφασης αυτής δεν προκαλείται δαπάνη σε βάρος του κρατικού προϋπολογισμού ή του προϋπολογισμού του Δήμου Καβάλας

και επειδή με την προτεινόμενη τροποποίηση αυξάνεται το πλάτος της οδού και η συνολική επιφάνεια των κοινόχρηστων χώρων, δημιουργείται χώρος στάθμευσης και βελτιώνονται οι πολεοδομικές συνθήκες της περιοχής, αποφασίζουμε:

1. Εγκρίνεται η τροποποίηση του εγκεκριμένου σχεδίου Καβάλας στις οδούς Νικομηδείας και Σηλυβρίας με την αύξηση του πλάτους της οδού Νικομηδείας από 3,00μ. σε 4,00μ. και τη δημιουργία χώρου στάθμευσης, όπως φαίνεται στο τοπογραφικό διάγραμμα που συνοδεύει την απόφαση αυτή και υπογράφεται από τον Προϊστάμενο της Δ. Π. Ν. Καβάλας.


2. Κατά της απόφασης αυτής επιτρέπεται σύμφωνα με την παρ. 12 άρθρο 18 του ν. 2218/1994 προσφυγή ενώπιον του Γ. Γ. Περι. Α. Μ. - Θ. μόνο για παράβαση Νόμου σε προθεσμία 30 ημερών

3. Η ισχύς της απόφασης αυτής αρχίζει από την δημοσίευσή της στην Εφημερίδα της Κυβερνήσεως.

Η απόφαση αυτή να δημοσιευθεί στην Εφημερίδα της Κυβερνήσεως.

Καβάλα, 18 Απριλίου 2006

Ο Νομάρχης
ΘΕΟΔΩΡΟΣ ΚΑΛΛΙΟΝΤΖΗΣ

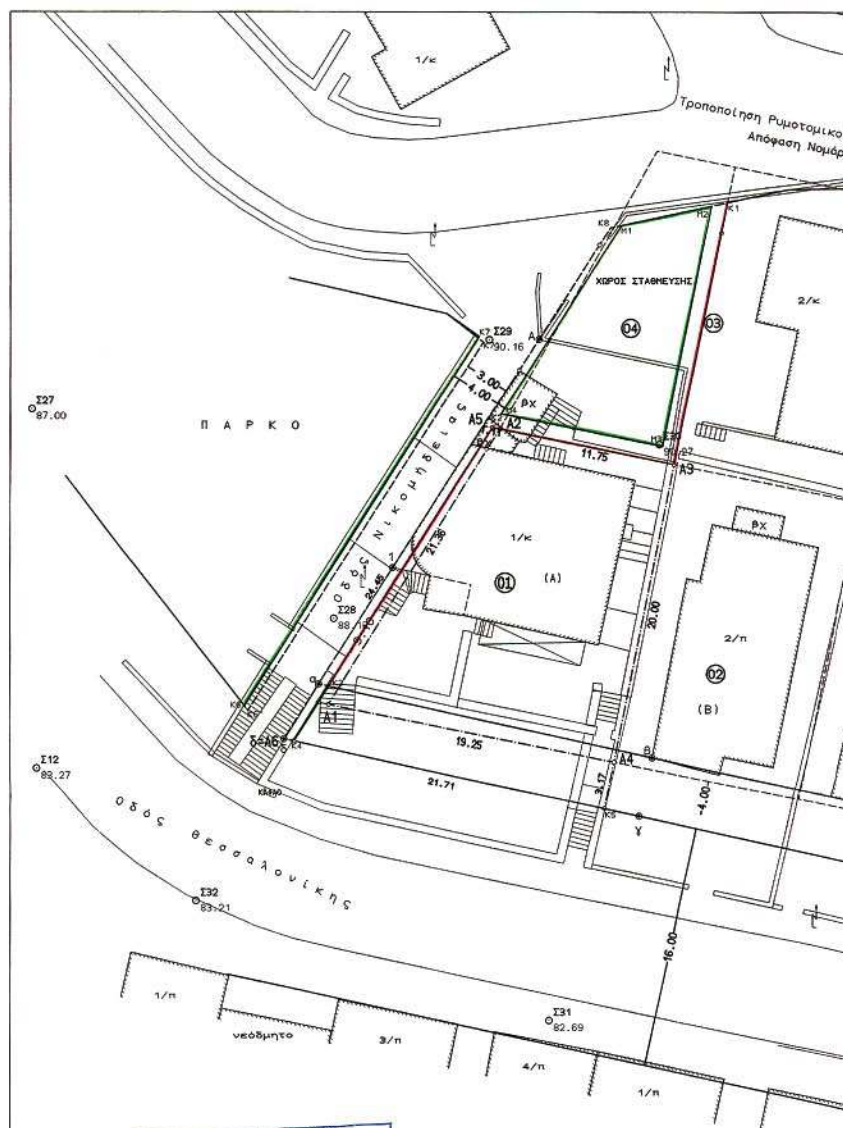



ΕΘΝΙΚΟ ΤΥΠΟΓΡΑΦΕΙΟ
Για τεχνικούς λόγους στο σχεδιάγραμμα
έγινε σμίκρυνση κατά ποσοστό 40 %

Απόσπασμα από το εγκεκριμένο σχέδιο
Κλίμακα 1:2000



Τροποποίηση Ρυμοτομικού Σχεδίου 10184/30.09.88
Απόφαση Νομάρχη Καβάλας

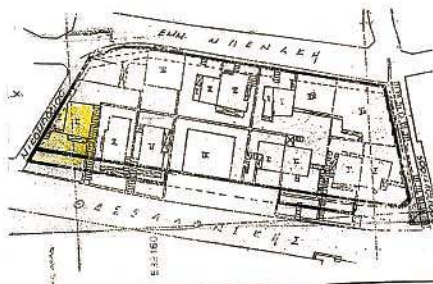

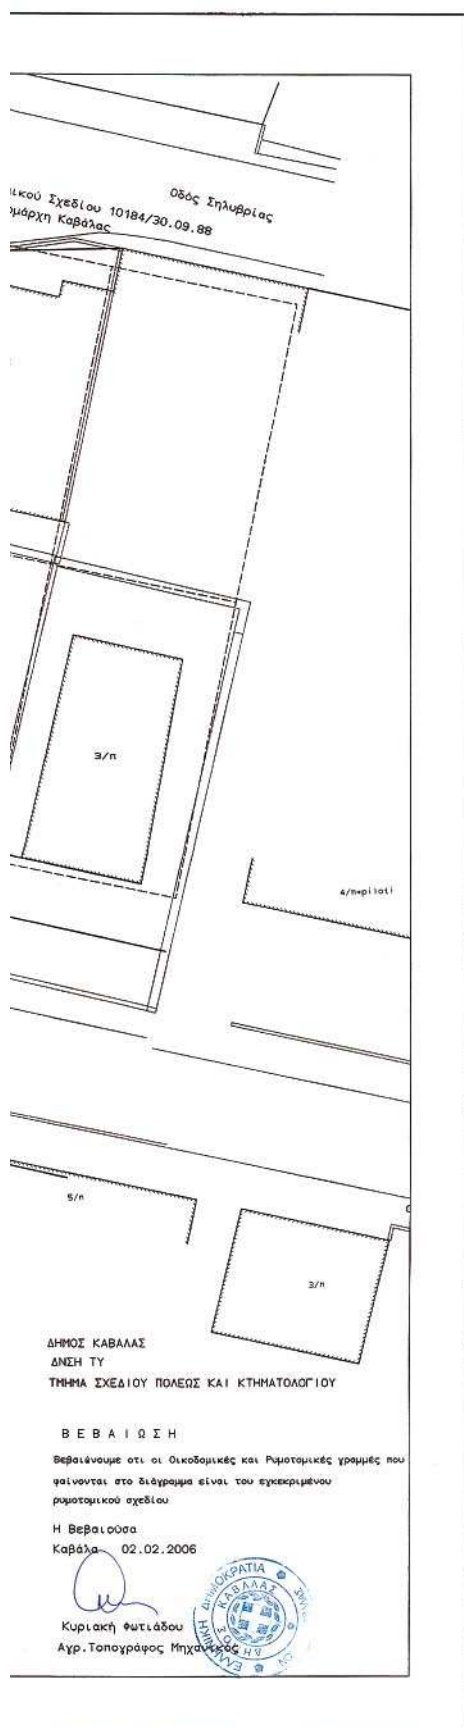

ΥΠΟΜΝΗΜΑ ΓΡΑΜΜΩΝ

- Καταργούμενη ΟΓ-ΡΓ
- Προτεινόμενη ΟΓ
- Προτεινόμενη ΡΓ
- Εγκεκριμένη ΟΓ-ΡΓ

ΦΑΙΝΟΜΕΝΕΣ ΙΔΙΟΚΤΗΣΕΙΣ

1.001 / ΟΥΣΙΟΝΗ ΚΑΛΛΙΟΝΗ & ΒΕΘΑΡΟΣ ΚΑΛΛΙΟΝΤΖΗΣ

1.002 /

1.003 / ΓΕΩΡΓΙΑΔΗΣ

1.004 / ΚΟΙΝΩΝΙΣΤΗ ΠΡΟΧΩΙΑ

ΒΕΒΑΙΩΣΗ

Ουδέποτε όρτια και οικοδομήματα πριν από την τροποποίηση του σχεδίου παραμένουν όρτια και οικοδομήματα και μετά από αυτήν.

Ο ΠΡΕΣΒΥΤΕΥΣ

Α. ΑΠΟΣΤΟΛΗ
ΕΚΔΑΛΑ
ΕΚΔΑΛΑ

ΘΕΩΡΕΙΤΑΙ
και συνοδεύει την υπ' αριθμ. 692/2005
Απόφαση Νομάρχη Καβάλας

ΔΗΜΟΣ ΚΑΒΑΛΑΣ ΤΕΧΝΙΚΗ ΥΠΗΡΕΣΙΑ ΤΜΗΜΑ ΣΧΕΔΙΟΥ ΠΟΛΕΩΣ-ΚΤΗΜΑΤΟΛΟΓΙΟΥ	
ΤΟΠΟΓΡΑΦΙΚΟ ΔΙΑΓΡΑΜΜΑ που συνοδεύει την υπ' αριθμ.: 692/2005 του Δ.Σ. για τροποποίηση του Σχεδίου πόλης	
Όνοματεπώνυμο αιτούντος :	Κ. Ουζούνη-Θ. Καλλιωντζής
Θέση :	ΟΔΟΣ ΘΕΣΣΑΛΟΝΙΚΗΣ-ΝΙΚΟΜΗΔΕΙΑΣ
Ημερομηνία :	2 ^{ος} 2006
ΒΕΒΑΙΩΣΗ Συνοδεύει την υπ' αριθμόν 692/2005 απόφαση του Δημοτικού Συμβουλίου Καβάλα, 03/02/06 Κ. Φωτιάδου Αγρ. Τοπ. Μηχανικός	

Αριθ. οικ.12/4605

(2)

Τροποποίηση ρυμοτομικού σχεδίου Χρυσούπολης στο
Ο.Τ. Γ 254.

Ο ΝΟΜΑΡΧΗΣ ΚΑΒΑΛΑΣ

Έχοντας υπόψη:

1. Τις διατάξεις του ν.δ/τος της 17.7.1923 «περί σχεδίων πόλεων κ.λπ.» όπως ισχύει σήμερα και ειδικότερα τα άρθρα 1,2,3 και 70 αυτού.

2. Τις διατάξεις του άρθρου 29 του ν. 2831/2000, όπως τροποποιήθηκε με το άρθρο 10 του ν. 3044/2002.

3. Τις διατάξεις του Κεφ. ΙΙ του από 3.4.29 π.δ/τος που διατηρήθηκαν σε ισχύ με το άρθρο 31 § 3 του ν. 1577/1985.

4. Την υπ' αριθμ. 260/2005 απόφαση του Δημοτικού Συμβουλίου Χρυσούπολης.

5. Την υπ' αριθμ. 3/3/27.2.2006 ομόφωνη γνωμοδότηση του ΣΧΟΠ Ν. Καβάλας.

6. Το γεγονός από τις διατάξεις της απόφασης αυτής δεν προκαλείται δαπάνη σε βάρος του κρατικού προϋπολογισμού ή του προϋπολογισμού του Δήμου Χρυσούπολης

και επειδή

με την προτεινόμενη τροποποίηση δεν μειώνεται το εμβαδόν του Α.Χ.- Κ.Χ., ούτε οι κοινόχρηστοι χώροι της περιοχής και βελτιώνεται η πολεοδομική ρύθμιση του Ο.Τ., αποφασίζουμε:

1. Εγκρίνεται η τροποποίηση του εγκεκριμένου σχεδίου Χρυσούπολης στο Ο.Τ. 254 με την τροποποίηση του σχήματος και της θέσης του Α.Χ.- Κ.Χ., όπως φαίνεται στο τοπογραφικό διάγραμμα που συνοδεύει την απόφαση αυτή και υπογράφεται από τον Προϊστάμενο της Δ. Π. Ν. Καβάλας.

2. Κατά της απόφασης αυτής επιτρέπεται σύμφωνα με την παρ. 12 άρθρο 18 του ν. 2218/1994 προσφυγή ενώπιον του Γ. Γ. Περ. Α. Μ. -Θ. μόνο για παράβαση Νόμου σε προθεσμία 30 ημερών.

3. Η ισχύς της απόφασης αυτής αρχίζει από την δημοσίευσή της στην Εφημερίδα της Κυβερνήσεως.


Η απόφαση αυτή να δημοσιευθεί στην Εφημερίδα της Κυβερνήσεως.


Καβάλα, 14 Απριλίου 2006

Ο Νομάρχης
ΘΕΟΔΩΡΟΣ ΚΑΛΛΙΟΝΤΖΗΣ





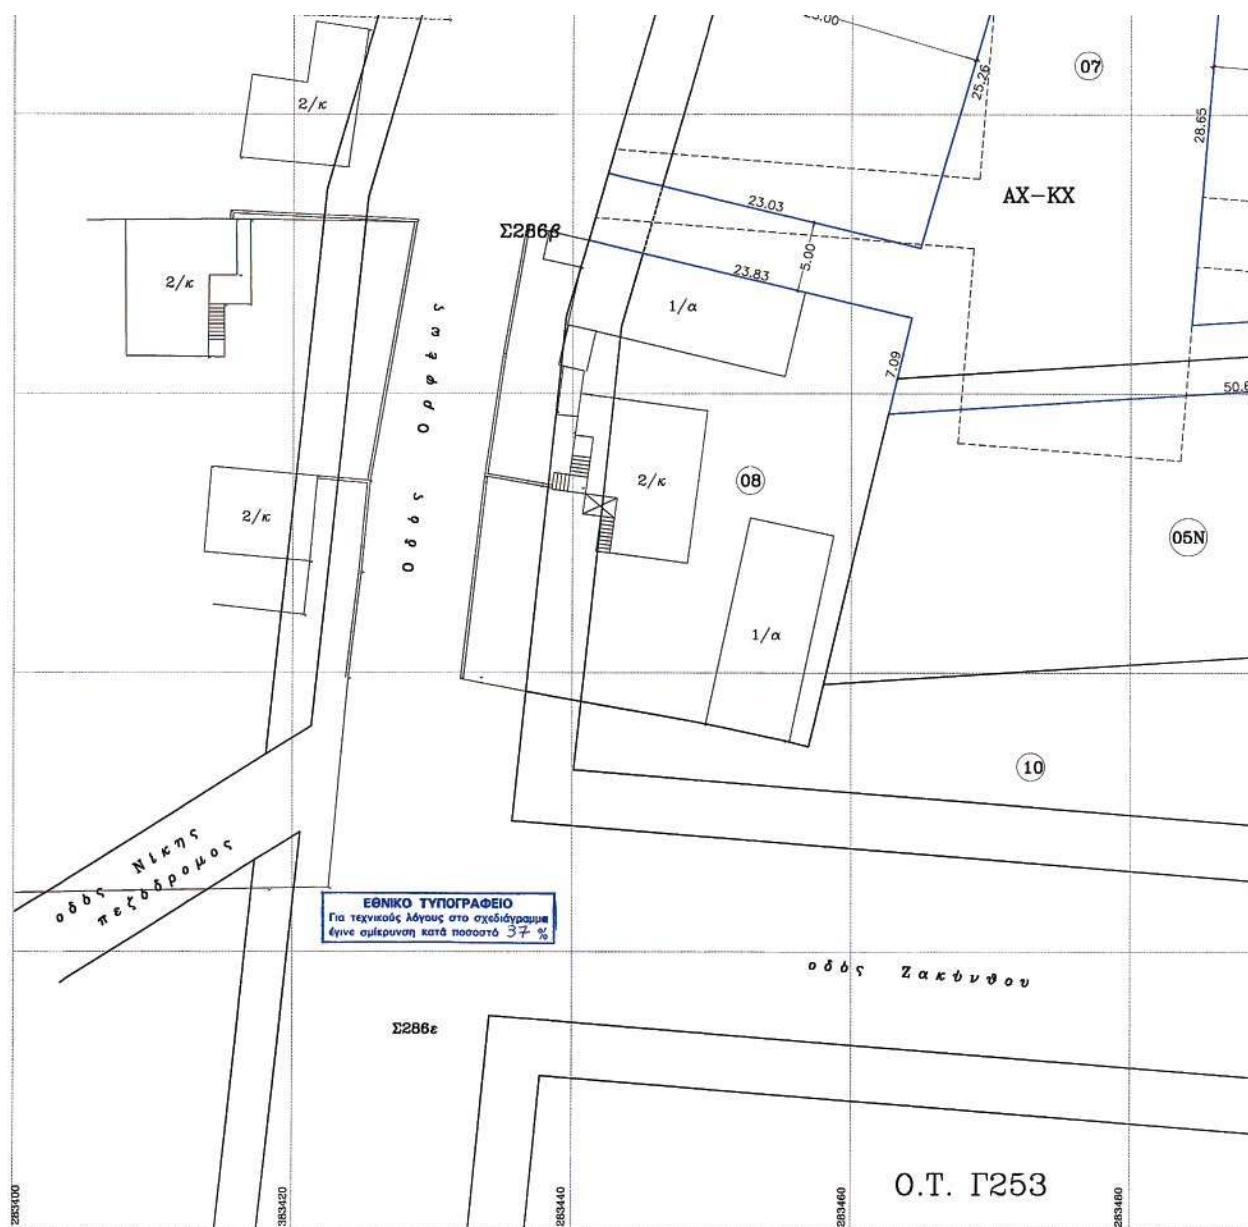

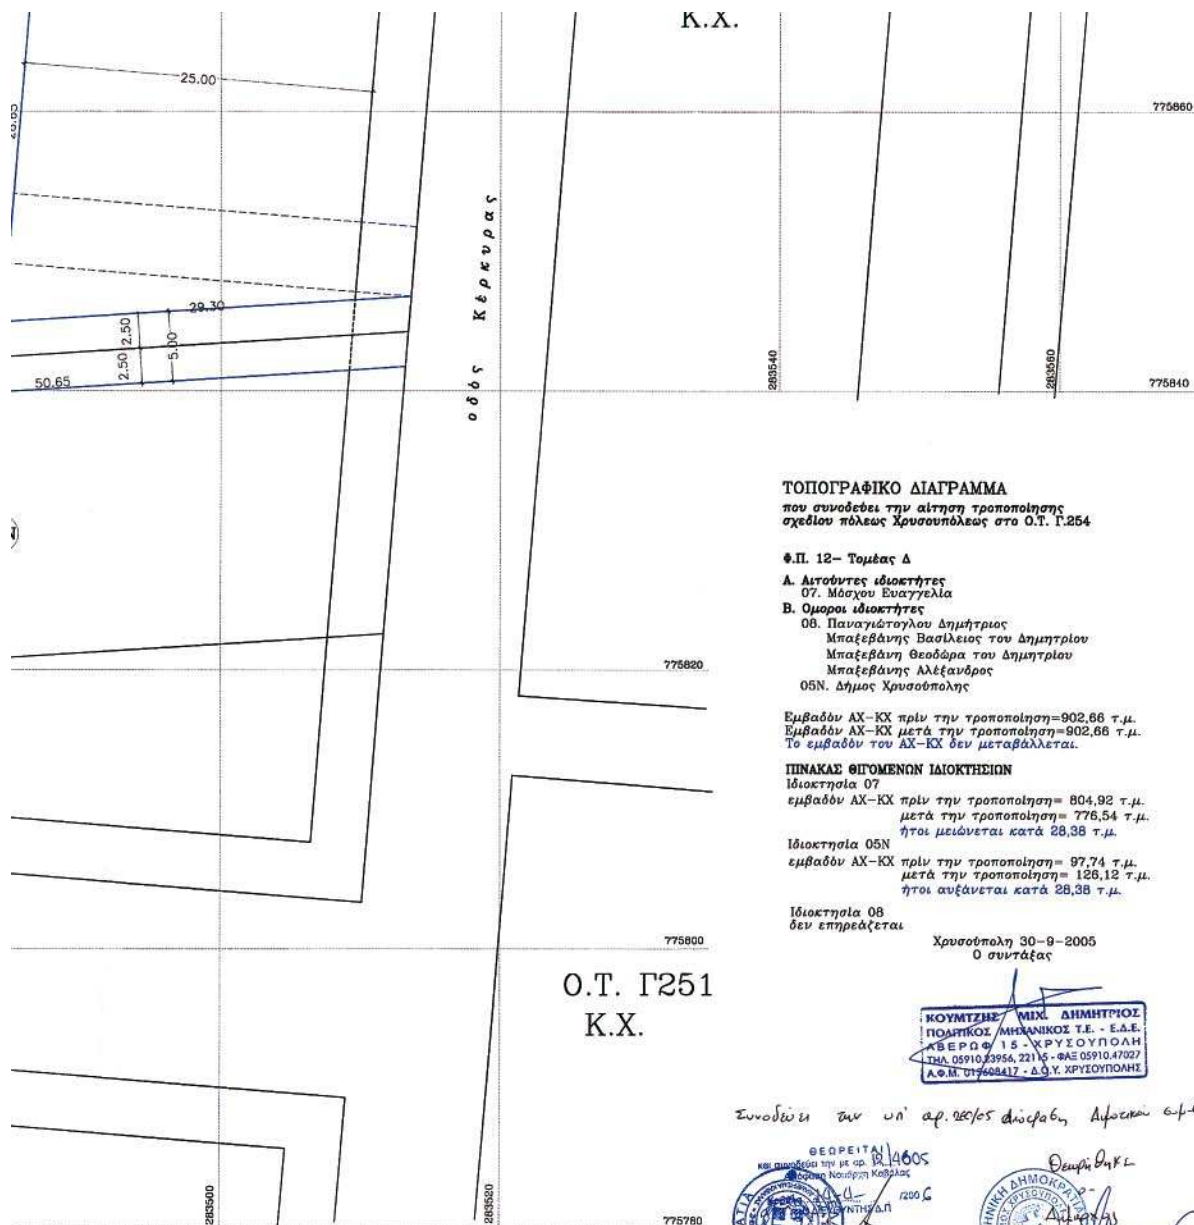

ΤΟΠΟΓΡΑΦΙΚΟ ΔΙΑΓΡΑΜΜΑ

που συνοδεύει την αίτηση τροποποίησης
σχεδίου πόλεως Χρυσούπολης στο Ο.Τ. Γ.254

Φ.Π. 12- Τομέας Δ

Α. Αιτούντες ιδιοκτήτες
07. Μόσχου Ευαγγελία

Β. Ομοιοι ιδιοκτήτες

08. Παναγιώτση Δημήτριος
Μπαξεβάνης Βασίλειος του Δημητρίου
Μπαξεβάνη Θεοδώρα του Δημητρίου
Μπαξεβάνης Αλέξανδρος
05Ν. Δήμος Χρυσούπολης

Εμβαδόν ΑΧ-ΚΧ πριν την τροποποίηση=902,66 τ.μ.
Εμβαδόν ΑΧ-ΚΧ μετά την τροποποίηση=902,66 τ.μ.
Το εμβαδόν του ΑΧ-ΚΧ δεν μεταβάλλεται.

ΠΙΝΑΚΑΣ ΘΥΓΟΜΕΝΩΝ ΙΔΙΟΚΤΗΣΕΩΝ

Ιδιοκτησία 07
εμβαδόν ΑΧ-ΚΧ πριν την τροποποίηση= 804,92 τ.μ.
μετά την τροποποίηση= 776,54 τ.μ.
ήτοι μειώνεται κατά 28,38 τ.μ.

Ιδιοκτησία 05Ν
εμβαδόν ΑΧ-ΚΧ πριν την τροποποίηση= 97,74 τ.μ.
μετά την τροποποίηση= 126,12 τ.μ.
ήτοι αυξάνεται κατά 28,38 τ.μ.

Ιδιοκτησία 08
δεν επηρεάζεται

Χρυσούπολη 30-9-2005
Ο συντάξας

ΚΟΥΜΤΣΗΣ ΜΙΧ. ΔΗΜΗΤΡΙΟΣ
ΠΟΛΙΤΙΚΟΣ ΜΗΧΑΝΙΚΟΣ Τ.Ε. - Ε.Δ.Ε.
ΑΒΕΡΩΦ 15 - ΧΡΥΣΟΥΠΟΛΗ
ΤΗΛ 05910.83956, 22116 - ΦΑΞ 05910.47007
ΑΦ.Μ. 017608417 - Δ.Ο.Υ. ΧΡΥΣΟΥΠΟΛΗΣ

Συνοδών των υπ' αρ. 96/05 διατάξεων Δημοτικού συμβουλίου



04004141605060008

ΑΠΟ ΤΟ ΕΘΝΙΚΟ ΤΥΠΟΓΡΑΦΕΙΟ

ΚΑΠΟΔΙΣΤΡΙΟΥ 34 * ΑΘΗΝΑ 104 32 * ΤΗΛ. 210 52 79 000 * FAX 210 52 21 004
ΗΛΕΚΤΡΟΝΙΚΗ ΔΙΕΥΘΥΝΣΗ: <http://www.et.gr> - e-mail: webmaster@et.gr