



ΕΦΗΜΕΡΙΣ ΤΗΣ ΚΥΒΕΡΝΗΣΕΩΣ

ΤΗΣ ΕΛΛΗΝΙΚΗΣ ΔΗΜΟΚΡΑΤΙΑΣ

ΤΕΥΧΟΣ ΤΕΤΑΡΤΟ

Αρ. Φύλλου 469

30 Μαΐου 2006

ΠΕΡΙΕΧΟΜΕΝΑ

ΑΠΟΦΑΣΕΙΣ

- Καθορισμός ορίων αιγιαλού και παραλίας στη θέση
«ΜΑΛΑΣΥΡΙΑ» της περιοχής «ΜΑΚΡΥΛΙΕΣ» του
Δήμου Σαμοθράκης της νήσου Σαμοθράκης Ν.
Έβρου 1
- Αναγνώριση οδού Ηροδότου στο Ο.Τ. 234, σχεδίου
πόλεως Τριπόλεως, προϋφιστάμενη του 1923..... 2

ΑΠΟΦΑΣΕΙΣ

- Αριθ. 1529 (1)
Καθορισμός ορίων αιγιαλού και παραλίας στη θέση
«ΜΑΛΑΣΥΡΙΑ» της περιοχής «ΜΑΚΡΥΛΙΕΣ» του Δήμου
Σαμοθράκης της νήσου Σαμοθράκης Ν. Έβρου.

Ο ΓΕΝΙΚΟΣ ΓΡΑΜΜΑΤΕΑΣ ΠΕΡΙΦΕΡΕΙΑΣ
ΑΝΑΤΟΛΙΚΗΣ ΜΑΚΕΔΟΝΙΑΣ - ΘΡΑΚΗΣ

Έχοντας υπόψη:

1. Τις διατάξεις του ν. 2971/2001 (ΦΕΚ 285/τ.Α΄/19.12.2001)
«Περί αιγιαλού και παραλίας».
2. Τις διατάξεις του ν.δ. 439/1970 «Περί συμπληρώσεως
των διατάξεων περί αιγιαλού».
3. Τις διατάξεις του ν. 3200/1955 «Περί διοικητικής απο-
κέντρωσης» όπως αυτές τροποποιήθηκαν και ισχύουν
σήμερα με τα ν.δ. 532/1970, β.δ. 704/1970, β.δ. 705/1970,
β.δ. 192/1972, π.δ. 71/1984, π.δ. 347/1986, ν. 2026/1992 και
π.δ. 97/1993.
4. Τις διατάξεις του άρθρου 19 παραγρ. 5 ν. 2344/1995,
του άρθρου 52 παρ. 6 ν. 2218/1994, του άρθρου 4 παρ. 7
του ν. 2240/1994, δυνάμει των οποίων αρμοδιότητες του
Υπουργείου Οικονομικών που είχαν μεταβιβασθεί στους
Νομάρχες, ανήκουν στον Περιφερειακό Δ/ντή, σε συνδυ-
ασμό με αυτές του άρθρου 14 παρ. 2 του ν. 2399/1996,
με τις οποίες προβλέπεται η κατάργηση των θέσεων
των Περι/κών Δ/ντών, οι αρμοδιότητες πλέον του οποίου
περιήλθαν στο Γενικό Γραμματέα της Περιφέρειας και
ασκούνται από, τον Αναπληρωτή Περι/κό Δ/ντή.
5. Τις διατάξεις του τετάρτου εδαφίου της παρ. 2
του άρθρου 1 και της παρ. 6 του ιδίου άρθρου του
ν.2503/1997 «Διοίκηση, οργάνωση, στελέχωση της Περι-
φέρειας, ρύθμιση θεμάτων για την Τοπική Αυτοδιοίκηση
και άλλες διατάξεις» (ΦΕΚ 107/Α), σύμφωνα με τις οποίες

οι Περιφερειακές Υπηρεσίες του Υπουργείου Οικονο-
μικών, που συγκροτούσαν την Περιφερειακή Διοίκηση
του Νομού ή της Νομαρχίας, δεν υπήχθησαν στην ενιαία
οργανική μονάδα της Περιφέρειας, ούτε καταργήθηκαν,
αλλά αποτελούν από 1.9.1997, Υπηρεσίες του Υπουργεί-
ου Οικονομικών.

6. Το υπ' αριθμ. 28979/31.7.1997 έγγραφο της Δ/σης
Διοίκησης του Υπουργείου Εσωτερικών, Δημόσιας Δι-
οίκησης και Αποκέντρωσης σύμφωνα με το οποίο οι
αρμοδιότητες του Γενικού Γραμματέα της Περιφέρειας
σε θέματα Υπηρεσιών του Υπουργείου Οικονομικών, με-
ταφέρονται από 1.9.1997 στον Υπουργό Οικονομικών.

7. Την υπ' αριθμ. 37930/ΔΙΟΕ/284/14.10.2005 (ΦΕΚ τ.Β΄
1434) κοινή απόφαση των Πρωθυπουργού και Υπουρ-
γού Οικονομικών, περί καθορισμού αρμοδιοτήτων του
Υφυπουργού Οικονομίας και Οικονομικών.

8. Τις διατάξεις της παρ. 21 του άρθρου 46 του ν.3220/
2004 (ΦΕΚ 15/τ.Α΄/28.1.2004) «Μεταβίβαση αρμοδιοτήτων
του Υπουργού Οικονομίας και Οικονομικών στο Γενικό
Γραμματέα της Περιφέρειας».

9. Το υπ' αριθμ. 1030067/296/Α0006/7.4.2004 έγγραφο
της Δ/σης Οργάνωσης της Γενικής Δ/σης Διοικητικής
Υποστήριξης του Υπουργείου Οικονομίας και Οικονομι-
κών «Διευκρινίσεις για τις αρμοδιότητες των Υφυπουρ-
γών Οικονομίας και Οικονομικών που περιέρχονται από
10.4.2004 στους Γεν. Γραμματείς Περιφερειών».

10. Την από 7.11.2005 έκθεση της Επιτροπής καθορι-
σμού των οριογραμμών του αιγιαλού και παραλίας στη
θέση «Μαλασύρια» της περιοχής «Μακρυλιές» της νήσου
Σαμοθράκης Ν. Έβρου και το από το Νοέμβριο του 2005
τοπογραφικό και υψομετρικό διάγραμμα, εξαρτημένο
από το κρατικό τριγωνομετρικό δίκτυο, κλίμακας 1:500
, το οποίο έχει συνταχθεί από την Τοπογράφο Μηχα-
νικό Βασιλική Δ. Ραπτοπούλου, σε δύο (2) πινακίδες
και ελέγχθηκε για την ακρίβεια της αποτύπωσης στις
7.11.2005 από τον Παναγιώτη Κυβέλο Τοπ/φο Μηχ/κό
με Β΄ βαθμό της Κτηματικής Υπηρεσίας Ν. Έβρου όπως
ορίζει το άρθρο 4 παρ. 2 του ν. 2971/2001.

11. Το υπ' αριθμ. Φ 544.5/176/06 σχ. 8715/16.2.2006 έγ-
γραφο του Γενικού Επιτελείου Ναυτικού.

12. Το υπ' αριθμ. 347/14.3.2006 έγγραφο της Κτηματικής
Υπηρεσίας Ν. Έβρου, αποφασίζουμε :

Επικυρώνουμε την από 7.11.2005 έκθεση της κατά το
άρθρο 3 του ν. 2971/2001 αρμόδιας Επιτροπής περί κα-
θορισμού των ορίων του αιγιαλού και παραλίας στη

θέση «Μαλασούρια» της περιοχής «Μακρυλιές» της νήσου Σαμοθράκης Ν. Έβρου, καθώς επίσης και το από τον Νοέμβριο 2005 τοπογραφικό και υψομετρικό διάγραμμα, κλίμακας 1:500, το οποίο έχει συνταχθεί από την Τοπογράφο Μηχανικό Βασιλική Δ. Ραπτοπούλου, σε δύο (2) πινακίδες και ελέγχθηκε ως προς την ακρίβεια της αποτύπωσης στις 7.11.2005 από τον Παναγιώτη Κυβέλο Τοπογράφο Μηχ/κό με Β' βαθμό της Κτηματικής Υπηρεσίας Ν. Έβρου και θεωρήθηκε στις 7.11.2005 από τον ίδιο, όπως το άρθρο 4 του ν. 2971/2001 ορίζει, με τα οποία καθορίστηκαν :

1) Στο τοπογραφικό διάγραμμα:

Α) Η οριογραμμή του αιγιαλού δια ερυθράς συνεχούς πολυγωνικής γραμμής (Α13, 1, 2, 3, 4, 5, 6, 7, 8, 9, 10, 11, 12, 13, 14, 15, 16).

Β) Η οριογραμμή της παραλίας διά κίτρινης συνεχούς πολυγωνικής γραμμής (Π13, 1', 2', 3', 4', 5', 6', 7', 8', 9', 10', 11', 12', 13', 14', 15').

2) Καθορίζεται ζώνη παραλίας πλάτους 15μ. παντού, διότι διαφορετικά δεν εξυπηρετούνται οι σκοποί της παρ. 2 του άρθρου 1 του ν. 2971/2001.

Αποφαίνεται ότι δεν υπάρχει παλιός αιγιαλός.

Οι κορυφές των οριογραμμών αιγιαλού και παραλίας προσδιορίζονται από σταθερά πολυγωνομετρικά σημεία με συντεταγμένες ενταγμένες στο κρατικό δίκτυο.

Ο καθορισμός των οριογραμμών αιγιαλού και παραλίας στην εν λόγω περιοχή γίνεται για πρώτη φορά εκτός των κορυφών αιγιαλού και παραλίας Α13 και Π13 που έχουν καθορισθεί με την υπ' αριθμ. 1024571/2128/Β0010/25.5.2001 (ΦΕΚ 449/Δ/13.6.2001) απόφαση του Υπουργείου Οικονομικών.

Η απόφαση αυτή μαζί με την έκθεση της Επιτροπής και το τοπογραφικό διάγραμμα, να δημοσιευθούν στην Εφημερίδα της Κυβερνήσεως.

Κομοτηνή, 29 Μαρτίου 2006

Ο Γενικός Γραμματέας Περιφέρειας
ΜΙΧΑΛΗΣ Α. ΑΓΓΕΛΟΠΟΥΛΟΣ

ΕΚΘΕΣΗ

Επιτροπής καθορισμού των ορίων του αιγιαλού και της παραλίας (άρθρο 3 ν. 2971/2001)

Για τον καθορισμό των ορίων του αιγιαλού, παραλίας και παλαιού αιγιαλού στη θέση «Μαλασούρια» στην περιοχή «Μακρυλιές» της νήσου Σαμοθράκης του Ν. Έβρου.

Στο γραφείο του Λιμεναρχείου Σαμοθράκης, σήμερα 7.11.2005, οι υπογεγραμμένοι:

1. Λιανός Χρήστος, Προϊστάμενος της Κτηματικής Υπηρεσίας Ν. Έβρου, ως πρόεδρος.

2. Παναγιώτης Κυβέλος, Τοπογράφος Μηχανικός, υπάλληλος της Κτηματικής Υπηρεσίας Ν. Έβρου, ως μέλος.

3. Μαμουγιώργης Πέτρος, Σημαιοφόρος Λ.Σ. Αναπληρωτής Λιμενάρχης Σαμοθράκης, ως μέλος.

4. Μικέδη Πηνελόπη, Δ/ντρια της Δ/νσης Πολεοδομίας Νομαρχιακής Αυτοδιοίκησης του Ν. Έβρου, ως μέλος.

5. Πασσοπούλου - Χατζή Αλέκα, Δ/ντρια Π ΕΧΩ Ανατολικής Μακεδονίας και Θράκης, ως μέλος - απύσχα.

Γραμματέας της επιτροπής ορίζεται η κα Κουλουκούρα Γιαννούλα υπάλληλος της Κτηματικής Υπηρεσίας Ν. Έβρου, αποτελούντες την επιτροπή καθορισμού των

οριογραμμών αιγιαλού - παραλίας και παλαιού αιγιαλού δυνάμει του άρθρου 3 ν. 2971/2001 και της ιπτ'αρ. 5944/30.8.2004 Απόφασης του Γενικού Γραμματέα Περιφέρειας Ανατ. Μακεδονίας και Θράκης, συγκληθείσα δια της υπ' αριθμ. 1816/4.11.2005 προσκλήσεως του προέδρου αυτής, μεταβήκαμε επιτόπου στην προαναφερόμενη περιοχή και αφού λάβαμε υπόψη :

Την υπ' αριθμ. 1756/25.10.2005 αίτηση του Χατζηγαβριήλ Ηλία με την οποία ζητείται ο καθορισμός των ορίων αιγιαλού - παραλίας και παλαιού αιγιαλού στην παραπάνω περιοχή.

Το τοπογραφικό, υψομετρικό και κτηματολογικό διάγραμμα, το οποίο συντάχθηκε τον Νοέμβριο του 2005 από την Βασιλική Δ. Ραπτοπούλου, - Τοπογράφο Μηχανικό Α.Π.Θ. σε 2 πινακίδες και σε κλίμακα 1: 500, ελέγχθηκε επιτόπου για την ακρίβεια της αποτύπωσης από τον Κυβέλο Παναγιώτη τοπογράφο Μηχανικό υπάλληλο της Κτηματικής Υπηρεσίας Ν. Έβρου στις 7.11.2005 και θεωρήθηκε την ίδια μέρα από τον ίδιο, όπως το άρθρο 4 του ν. 2971/2001 ορίζει.

Τις διατάξεις του ν. 2971/2001 όπως αυτός ισχύει μέχρι σήμερα και τον ν. 1337/1983 καθώς και την προς αυτόν σχετική Δικαστηριακή και Διοικητική Νομολογία.

Τα στοιχεία καθορισμού αιγιαλού και παραλίας που προβλέπονται από το άρθρο 9 του ν. 2971/2001 και ειδικότερα:

α) Τη γεωμορφολογία του εδάφους για την οποία αναλυτικά αναφέρεται ότι: 1) Η μορφολογία της ακτής συνίσταται από κροκάλες με ήπιες κλίσεις 2) Της ακτής συνεχονται εκτάσεις:

(i) Πεδινές

(ii) Με χρήση αγροτική

3) Το φυσικό όριο βλάστησης συνίσταται από αραιά θαμνώδη βλάστηση.

β) Το γεγονός ότι στην περιοχή δεν εντοπίστηκαν παράκτιοι φυσικοί πόροι.

γ) Ότι η περιοχή προσβάλλεται από μέτριους ανέμους, νότιους νοτιοανατολικούς.

δ) Τη μορφολογία του πυθμένα ο οποίος συνίσταται από πετρώδη σύσταση και ήπιες κλίσεις με μικρά βάθη κοντά στην ακτή, όπου η θραύση του κύματος και η εκτόνωση της ενέργειας του γίνεται σε μεγάλη απόσταση από την ακτογραμμή και η επίδραση του κύματος στην ακτογραμμή είναι μικρή.

ε) Τον τομέα ανάπτυξης κυματισμού σε σχέση με το μέτωπο της ακτής, ότι δηλαδή πρόκειται για ακτή με μεγάλο ανάπτυγμα πελάγους και ότι το μεγάλο ανάπτυγμα θαλάσσιας έκτασης συμβάλλει στη δημιουργία μεγαλύτερης έντασης κυματικού πεδίου.

στ) Την μη ύπαρξη μικρών τεχνικών έργων στην περιοχή.

ζ) Δεν υπάρχουν καταγεγραμμένα Δημόσια κτήματα που βρίσκονται σε άμεση γειτνίαση με την παράκτια ζώνη.

η) Δεν υφίσταται κτηματολόγιο.

θ) Τη μη ύπαρξη ευπαθών οικοσυστημάτων και προστατευόμενων περιοχών, αποφασίζουμε :

1. Καθορίζουμε επί του ανωτέρου τοπογραφικού διαγράμματος:

α) Την οριογραμμή του αιγιαλού με κόκκινη συνεχή πολυγωνική γραμμή και στοιχεία (Α13, 1, 2, 3, 4, 5, 6, 7, 8, 9, 10, 11, 12, 13, 14, 15, 16).

β) Την οριογραμμή της παραλίας με κίτρινη συνεχή πολυγωνική γραμμή και στοιχεία (Π13, 1', 2', 3', 4', 5', 6', 7', 8', 9', 10', 11', 12', 13', 14', 15').

2. Αποφαινόμαστε ότι δεν υφίσταται παλαιός αιγιαλός.

3. Η ζώνη της παραλίας έχει πλάτος έως 15 μ. διότι διαφορετικά δεν εξυπηρετούνται οι σκοποί του άρθρου 1 παρ. 2 του ν. 2971/2001.


4. Οι κορυφές των οριογραμμών αιγιαλού και παραλίας προσδιορίζονται από σταθερά πολυγωνομετρικά σημεία με συντεταγμένες ενταγμένες στο κρατικό δίκτυο.

5. Ο καθορισμός των οριογραμμών του Αιγιαλού και της Παραλίας στην εν λόγω περιοχή γίνεται για πρώτη φορά εκτός των κορυφών αιγιαλού και παραλίας Α13 και Π13 που έχουν καθορισθεί με την υπ' αριθμ. 1024571/2128/Β0010/25.5.2001 (ΦΕΚ 449/Δ'/13.6.2001) απόφαση Υπουργού Οικονομικών.

Η Επιτροπή

Ο Πρόεδρος
ΧΡΗΣΤΟΣ Ι. ΛΙΑΝΟΣ

Τα Μέλη
ΠΑΝ. Δ. ΚΥΒΕΛΟΣ,
ΠΕΤΡΟΣ Κ. ΜΑΜΟΥΓΙΩΡΓΗΣ

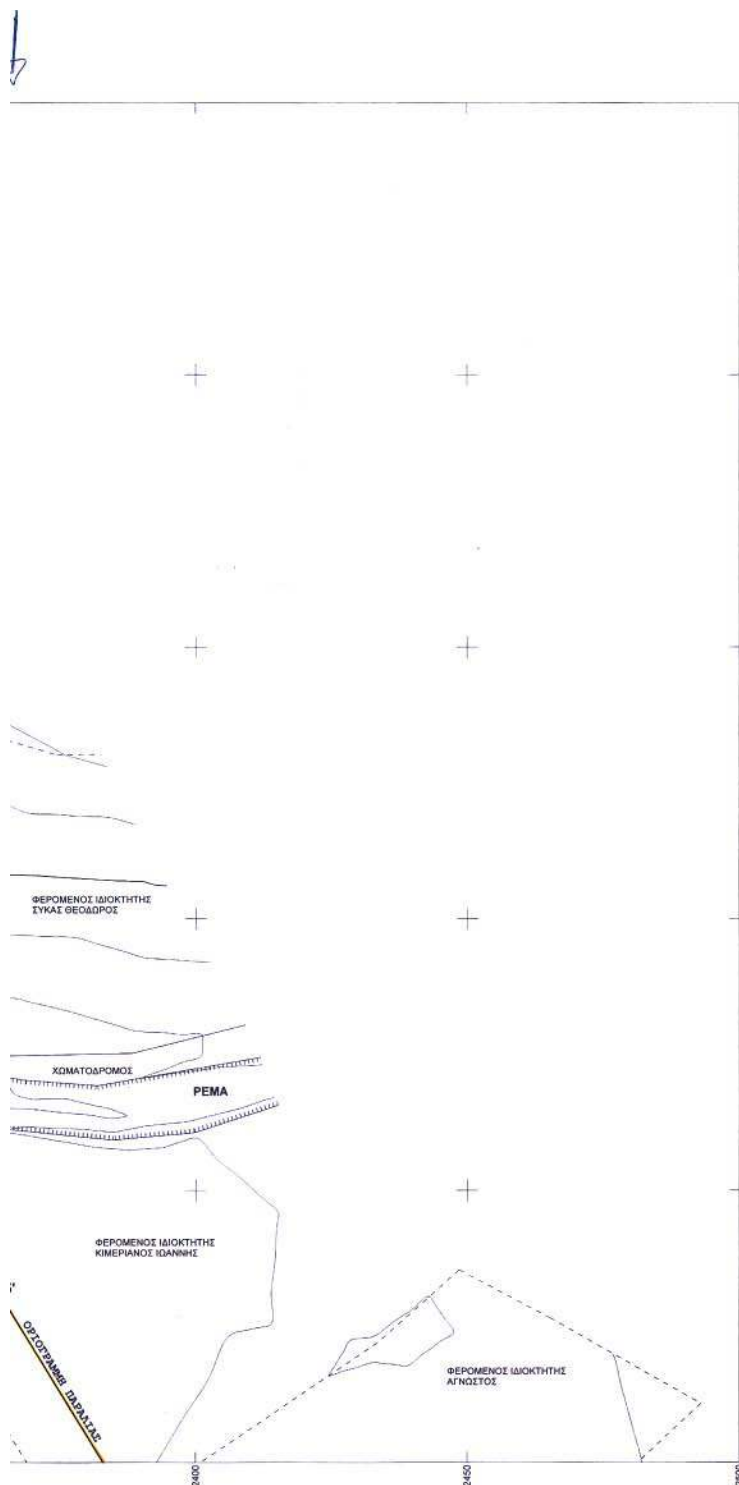

ΥΠΟΜΝΗΜΑ

Α. ΟΡΙΖΟΝΤΙΟΓΡΑΦΙΚΗ ΚΑΙ ΥΨΟΜΕΤΡΙΚΗ ΕΞΑΡΤΗΣΗ

ΠΡΟΒΟΛΙΚΟ ΣΥΣΤΗΜΑ ΑΝΑΦΟΡΑΣ ΟΡΘΟΓΩΝΙΟΝ ΣΥΝΤΕΤΑΓΜΕΝΟΝ
ΠΡΟΒΟΛΗ ΝΑΤΤ (ΣΥΝΟΡΘΩΣΗ 1976) Φα 40° 15' Λο 01° 45'

ΣΥΝ-ΝΕΣ ΧΡΗΣΙΜΟΠΟΙΟΥΜΕΝΩΝ ΤΡΙΓΩΝΟΜΕΤΡΙΚΩΝ ΚΑΙ
ΙΔΡΥΘΕΝΤΩΝ ΠΟΛΥΓΩΝΟΜΕΤΡΙΚΩΝ ΣΗΜΕΙΩΝ

ΣΗΜΕΙΟ	X	Ψ	ΣΗΜΕΙΟ	X	Ψ
ΑΔΩΝΙΑ	3646.150	22240.390	ΜΑΚΡΥΛΙΕΣ	4840.900	20075
Β2	2428.338	21119.826	Σ1	2504.813	20548
Σ2	2589.713	20482.505			

Β. ΣΥΜΒΟΛΙΣΜΟΙ

	: ΚΤΙΣΜΑ
$X-X-X-X$	: ΠΕΡΙΦΡΑΣΗ
	: ΣΤΥΛΟΣ Δ.Ε.Η.
	: ΣΤΥΛΟΣ Ο.Τ.Ε.
	: ΠΟΔΗΣ ΒΛΑΣΤΗΣΗ
	: ΠΡΑΝΕΣ
	: ΠΟΔΙ ΠΡΑΝΟΥΣ
	: ΟΡΙΟ ΚΑΛΛΙΕΡΓΕΙΑΣ
	: ΟΡΙΟΓΡΑΜΜΗ ΑΙΓΑΛΟΥ (ΚΟΚΚΙΝΗ)
	: ΟΡΙΟΓΡΑΜΜΗ ΠΑΛΑΙΟΥ ΑΙΓΑΛΟΥ (ΚΥΑΝΗ)
	: ΟΡΙΟΓΡΑΜΜΗ ΠΑΡΑΛΙΑΣ (ΚΙΤΡΙΝΗ)

Γ. ΠΙΝΑΚΕΣ ΣΥΝΤΕΤΑΓΜΕΝΩΝ

ΣΥΝΤΕΤΑΓΜΕΝΕΣ ΚΟΡΥΦΕΣ ΟΡΙΟΓΡΑΜΜΗΣ ΑΙΓΑΛΟΥ ΠΟΥ ΓΙΑ ΠΡΩΤΗ ΦΟΡΑ ΚΑΘΟΡΙΖΕΤΑΙ					
ΚΟΡΥΦΗ	X	Ψ	ΚΟΡΥΦΗ	X	Ψ
1	2247.65	20831.38	2	2298.77	2077
3	2310.91	20779.02	4	2325.95	2075
5	2311.35	20759.02	6	2352.92	2072
7	2375.83	20683.19	8	2428.44	2062
9	2455.70	20587.40	10	2478.98	2057
11	2488.89	20564.06	12	2501.01	2054
13	2523.43	20523.61	14	2545.57	2050
15	2556.66	20488.65	16	2573.71	2046

ΣΥΝΤΕΤΑΓΜΕΝΕΣ ΚΟΡΥΦΕΣ ΟΡΙΟΓΡΑΜΜΗΣ ΠΑΡΑΛΙΑΣ ΠΟΥ ΓΙΑ ΠΡΩΤΗ ΦΟΡΑ ΚΑΘΟΡΙΖΕΤΑΙ					
ΚΟΡΥΦΗ	X	Ψ	ΚΟΡΥΦΗ	X	Ψ
1'	2258.93	20841.26	2'	2302.50	2079
3'	2316.33	20798.34	4'	2353.61	2074
5'	2364.62	20730.10	6'	2387.87	2069
7'	2439.35	20635.88	8'	2476.08	2059
9'	2489.69	20566.06	10'	2500.95	2057
11'	2512.69	20554.85	12'	2533.96	2053
13'	2556.53	20511.36	14'	2568.10	2049
15'	2585.38	20476.95			

ΣΥΝΤΕΤΑΓΜΕΝΕΣ ΚΟΡΥΦΩΝ ΟΡΙΟΓΡΑΜΜΗΣ ΠΑΛΑΙΟΥ ΑΙΓΑΛΟΥ					
ΚΟΡΥΦΗ	X	Ψ	ΚΟΡΥΦΗ	X	Ψ
ΑΠ1	*****	*****	ΑΠ1	*****	*****
ΑΠ1	*****	*****	ΑΠ1	*****	*****

ΣΥΝΤΕΤΑΓΜΕΝΕΣ ΚΟΡΥΦΕΣ ΟΡΙΟΓΡΑΜΜΗΣ ΑΙΓΑΛΟΥ ΚΑΙ ΠΑΡΑΛΙΑΣ ΠΟΥ ΚΑΘΟΡΙ-
ΖΕΤΑΙ ΜΕ ΤΗΝ ΑΠΟΦΑΣΗ ΥΠΟΥΡΓΟΥ ΟΙΚΟΝΟΜΙΚΩΝ 102457/12128/Β0010 ΦΕΚ 449Δ/13.06.

ΚΟΡΥΦΗ	X	Ψ	ΚΟΡΥΦΗ	X	Ψ
Α12	2161.70	20822.42	Α13	2208.67	2081
Π12	2171.99	20933.35	Π13	2219.22	2081

ΑΔΕΛΦΟΤΗΤΑ ΝΟΕΜΒΡΙΟΣ 2005

Ο ΣΥΝΤΑΞΑΣ


ΒΑΣΙΛΙΚΗ Α. ΡΑΪΤΟΠΟΥΛΟΥ
ΤΟΠΟΓΡΑΦΟΣ ΜΗΧΑΝΙΚΟΣ Α.Π.Θ.
ΜΕΛΟΣ Τ.Ε.Ε. - ΑΡ. ΜΗΤΡΩΟΥ 90379
ΔΡΑΓΟΥΜΗ 2 - ΤΗΛ. 55510 20628
ΑΔΕΛΦΟΤΗΤΗΤΑ 65100
ΑΔΜ 10569079 - ΔΟΥ ΑΔΕΛΦΟΤΗΤΗΣ

ΕΛΕΓΧΘΗΚΕ

ΘΕΩΡΗΘΗΚΕ

ΕΛΛΗΝΙΚΗ ΔΗΜΟΚΡΑΤΙΑ
ΥΠΟΥΡΓΕΙΟ ΠΕΡΙΧΕΙΡΣΗΣ
ΥΠΟΥΡΓΟΣ ΠΕΡΙΧΕΙΡΣΗΣ
ΥΠΟΥΡΓΟΣ ΠΕΡΙΧΕΙΡΣΗΣ



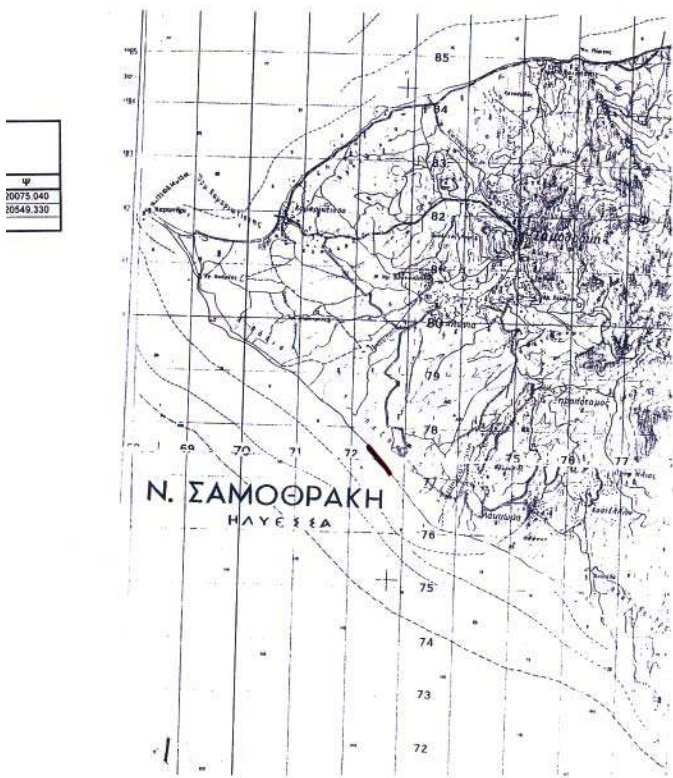

ψ
20773.13
20755.60
20720.50
20625.56
20573.52
20545.07
20501.11
20467.52

ψ
20791.82
20740.30
20692.25
20698.24
20573.05
20534.29
20498.35

ΒΟΡΕΙΟΤΗΤΑ
13.06.2001

ψ
20876.02
20886.69

Λ.Π.Θ.
9279
9628
3
ΟΛΗ

ΥΠΟΜΝΗΜΑ ΕΠΙΤΡΟΠΗΣ

1. ΤΟ ΠΑΡΟΝ ΤΟΠΟΓΡΑΦΙΚΟ ΣΥΝΟΔΕΥΕΙ ΤΗΝ ΑΠΟ 2.11.2005 ΕΚΘΕΣΗ ΤΗΣ ΕΠΙΤΡΟΠΗΣ ΚΑΘΟΡΙΣΜΟΥ ΤΩΝ ΟΡΙΩΝ ΤΟΥ ΑΙΓΙΑΛΟΥ ΚΑΙ ΠΑΡΑΛΙΑΣ ΤΟΥ ΑΡΦΟΥ 2 ΤΟΥ Ν. 2971/2001
2. ΚΑΘΟΡΙΖΕΤΑΙ ΟΡΙΟΓΡΑΜΜΗ ΑΙΓΙΑΛΟΥ (Α13.1, 2, 3, 4, 5, 6, 7, 8, 9, 10, 11, 12, 13, 14, 15, 16) ΚΟΚΚΙΝΗ ΓΡΑΜΜΗ
3. ΚΑΘΟΡΙΖΕΤΑΙ ΟΡΙΟΓΡΑΜΜΗ ΠΑΡΑΛΙΑΣ (Π13.1, 2, 3, 4, 5, 6, 7, 8, 9, 10, 11, 12, 13, 14, 15) ΚΙΤΡΙΝΗ ΓΡΑΜΜΗ
4. ΟΙ ΚΟΡΥΦΕΣ ΤΩΝ ΟΡΙΟΓΡΑΜΜΩΝ ΑΙΓΙΑΛΟΥ ΚΑΙ ΠΑΡΑΛΙΑΣ ΠΡΟΣΔΙΟΡΙΖΟΝΤΑΙ ΑΠΟ ΣΤΑΘΕΡΑ ΠΟΛΥΥΨΟΜΕΤΡΙΚΑ ΣΗΜΕΙΑ ΜΕ ΣΥΝΤΕΤΑΓΜΕΝΕΣ ΕΝΤΑΓΜΕΝΕΣ ΣΤΟ ΕΘΝΙΚΟ ΔΙΚΤΥΟ
5. ΟΙ ΣΥΝΤΕΤΑΓΜΕΝΕΣ ΤΩΝ ΚΟΡΥΦΩΝ ΤΩΝ ΟΡΙΟΓΡΑΜΜΩΝ ΑΙΓΙΑΛΟΥ ΚΑΙ ΠΑΡΑΛΙΑΣ ΑΝΑΓΡΑΦΟΝΤΑΙ ΣΕ ΜΟΡΦΗ ΠΙΝΑΚΑ ΠΑΡΑΛΙΑΣ
6. ΚΑΘΟΡΙΖΕΤΑΙ ΖΩΝΗ ΠΑΡΑΛΙΑΣ ΠΛΑΤΟΥΣ 15.00 μ. (ΔΕΚΑ ΠΕΝΤΕ ΜΕΤΡΩΝ) ΓΙΑ ΤΗΝ ΕΞΥΓΕΙΡΤΗΣΗ ΤΩΝ ΣΚΟΠΩΝ ΤΟΥ ΑΡΦΟΥ 1 (ΠΑΡ. 2 ΤΟΥ Ν. 2971/2001), ΕΝΤΟΣ ΤΗΣ ΟΠΟΙΑΣ ΔΕΝ ΥΦΙΣΤΑΝΤΑΙ ΚΤΙΣΜΑΤΑ ΚΑΙ ΠΕΡΙΦΡΑΣΕΙΣ

Η ΕΠΙΤΡΟΠΗ

Ο ΠΡΟΕΔΡΟΣ

Κωνσταντίνος Βασιλικός ΠΕΔΑ


- ΤΑ ΜΕΛΗ
1. ΚΩΣΤΑΣ ΚΩΣΤΑΚΗΣ
 2. ΚΩΣΤΑΣ ΚΩΣΤΑΚΗΣ
 3. ΑΝΤΩΝΗΣ
 4. ΑΝΤΩΝΗΣ

ΚΤΗΜΑΤΟΓΡΑΦΙΚΟ - ΥΨΟΜΕΤΡΙΚΟ ΔΙΑΓΡΑΜΜΑ
ΚΑΘΟΡΙΣΜΟΥ ΟΡΙΟΓΡΑΜΜΩΝ ΑΙΓΙΑΛΟΥ Κ ΠΑΡΑΛΙΑΣ


ΠΕΡΙΟΧΗ	Ν. ΕΒΡΟΥ ΝΗΣΟΣ ΣΑΜΟΘΡΑΚΗΣ ΘΕΣΗ «ΜΑΛΑΣΥΡΙΑ»
ΕΝΔΙΑΦΕΡΟΜΕΝΟΣ	ΧΑΤΖΗΓΑΒΡΙΗΛ ΗΛΙΑΣ
ΔΗΜΟΣ	ΣΑΜΟΘΡΑΚΗΣ
ΕΠΑΡΧΙΑ	ΑΛΕΞ/ΠΟΛΗΣ
ΝΟΜΑΡΧΙΑ	Ν.Α. ΡΟΔΟΠΗΣ - ΕΒΡΟΥ Ν.Δ. ΕΒΡΟΥ
ΑΡΜΟΔΙΑ ΟΙΚ. ΕΦΟΡΙΑ	ΑΛΕΞ/ΠΟΛΗΣ


ΚΛΙΜΑΚΑ 1 : 500
ΙΣΟΥΨΕΙΣ ΑΝΑ 1.0 μ

ΔΙΑΝΟΜΗ ΠΙΝΑΚΙΔΩΝ

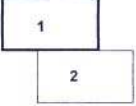

ο συντάξας
ΒΑΣΙΛΙΚΗ Δ. ΡΑΠΤΟΠΟΥΛΟΥ
ΤΟΠΟΓΡΑΦΟΣ ΜΗΧΑΝΙΚΟΣ Α.Π.Θ.
ΜΕΛΟΣ Τ.Ε.Ε. ΑΡ. ΜΗΤΡΩΟΥ 9278
Λ. ΔΡΑΓΟΥΜΗ 2 - ΤΗΛ. 25510 29628
ΑΛΕΞΑΝΔΡΟΥΠΟΛΗ 68100
ΑΦΜ 15299678 - ΔΟΥ ΑΛΕΞΑΝΔΡΟΥΠΟΛΗΣ

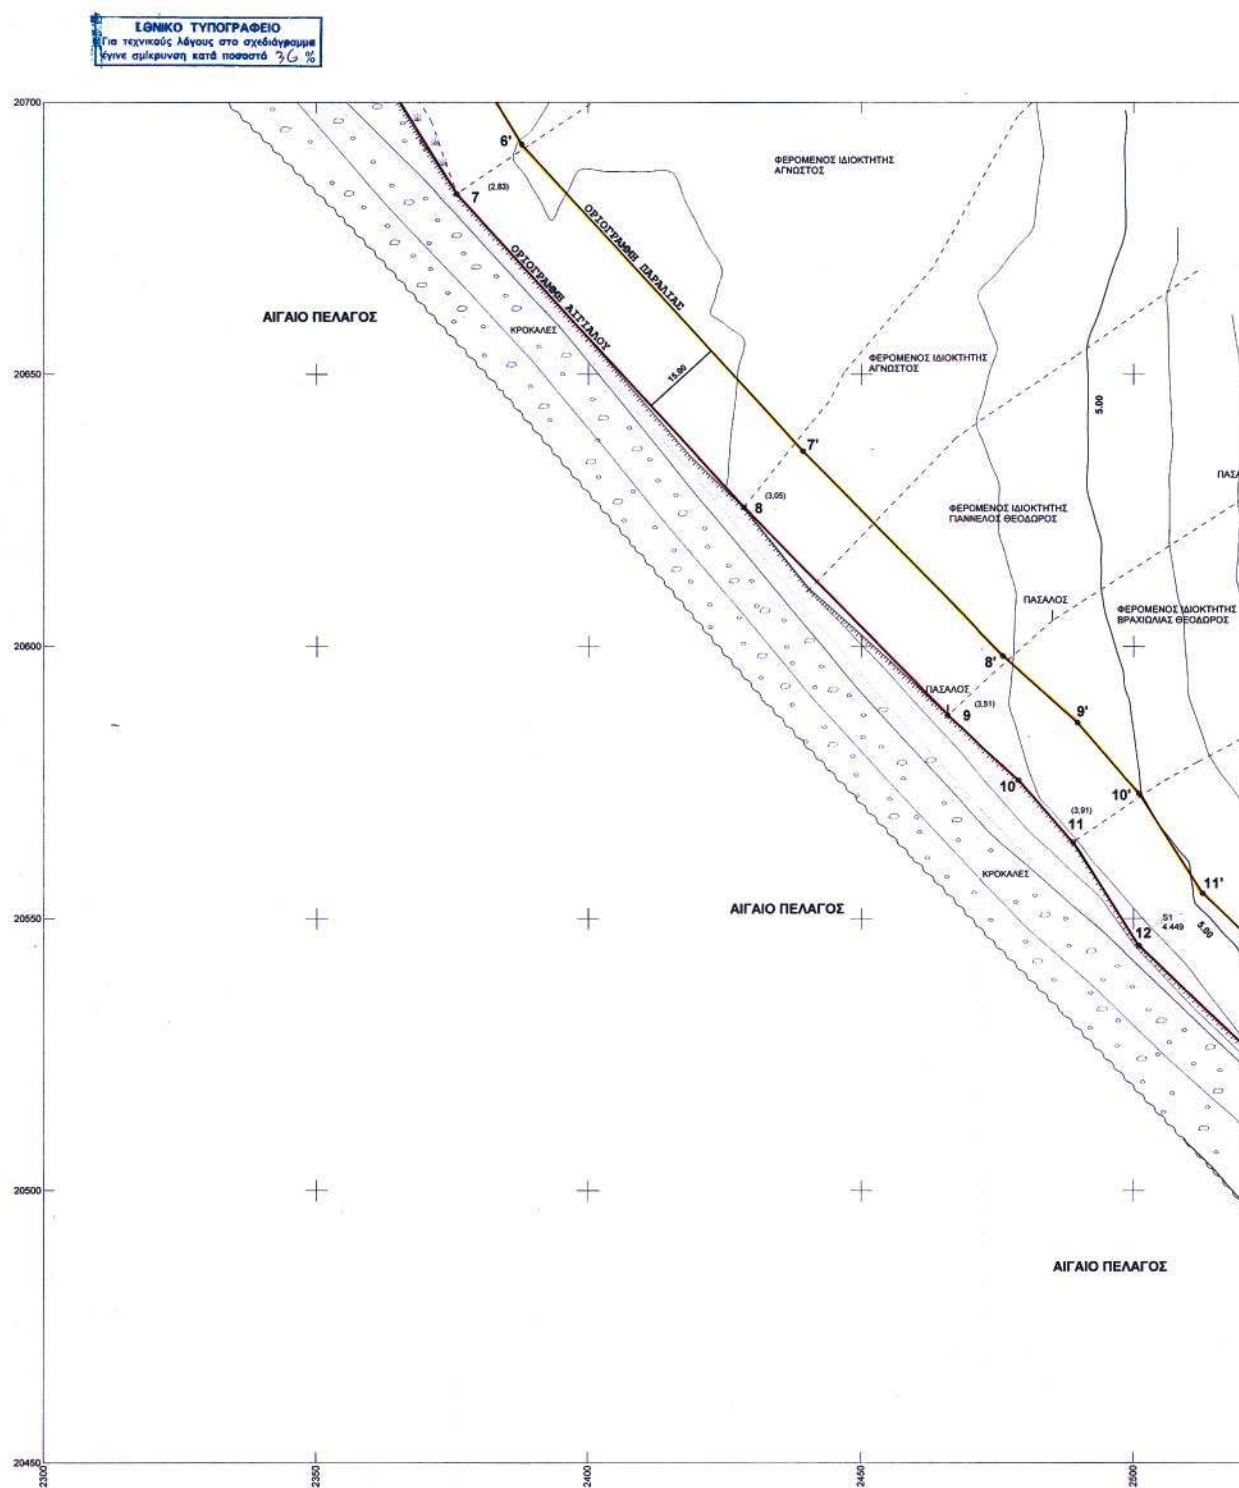

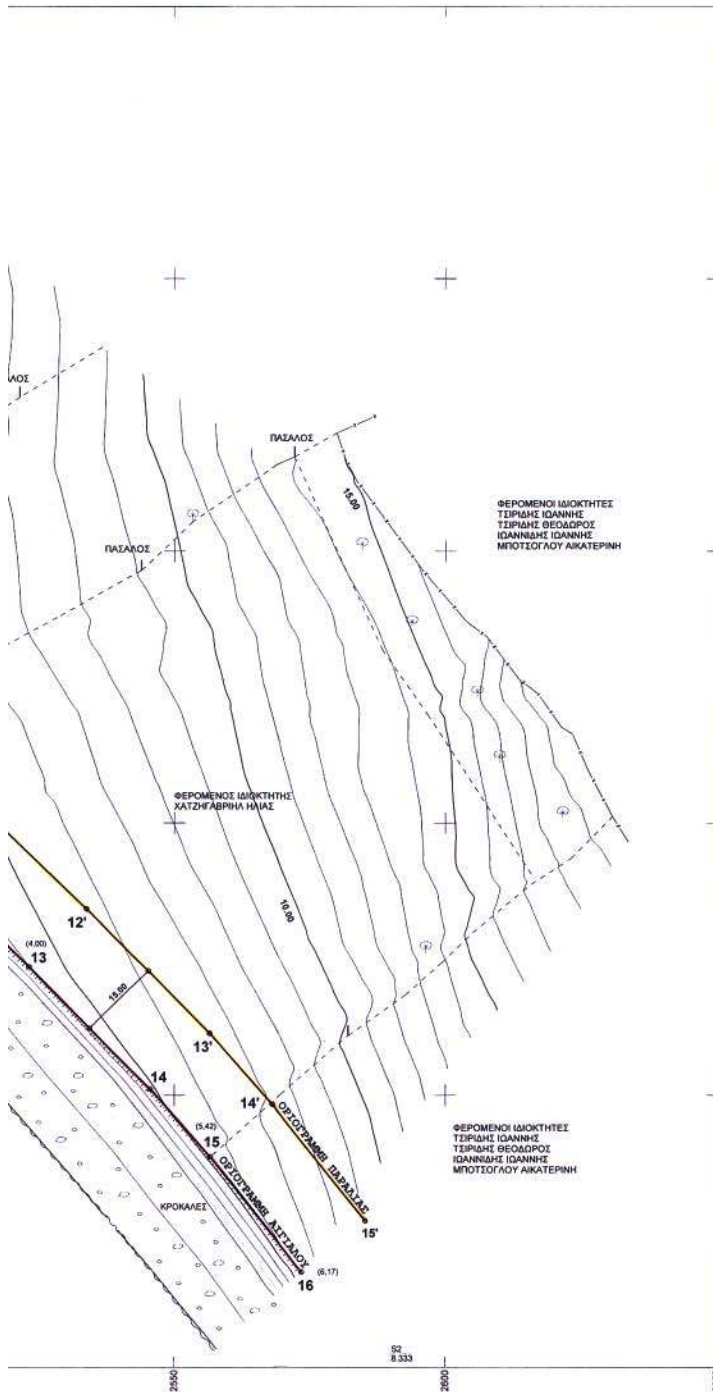

ΥΠΟΜΝΗΜΑ

Α. ΟΡΙΖΟΝΤΙΟΓΡΑΦΙΚΗ ΚΑΙ ΥΨΟΜΕΤΡΙΚΗ ΕΞΑΡΤΗΣΗ

ΠΡΟΒΛΕΪΚΟ ΣΥΣΤΗΜΑ ΑΝΑΦΟΡΑΣ ΟΡΘΟΓΩΝΙΩΝ ΣΥΝΤΕΤΑΓΜΕΝΩΝ
ΠΡΟΒΛΗΝ ΝΑΤΤ (ΣΥΝΟΡΘΩΣΗ 1976) Φω 40° 15' Λο 01° 45'

ΣΥΝ-ΝΕΙΣ ΧΡΗΣΙΜΟΠΟΙΟΥΜΕΝΩΝ ΤΡΙΓΩΝΟΜΕΤΡΙΚΩΝ ΚΑΙ
ΙΔΡΥΜΕΝΩΝ ΠΟΛΥΓΩΝΟΜΕΤΡΙΚΩΝ ΣΗΜΕΙΩΝ

ΣΗΜΕΙΟ	X	Ψ	ΣΗΜΕΙΟ	X	Ψ
ΛΑΟΝΙΑ	3646,150	22240,390	ΜΑΚΡΥΛΙΕΣ	4840,900	20075,040
B2	2426,338	21119,826	Σ1	2504,813	20549,330
Σ2	2586,713	20452,505			

Β. ΣΥΜΒΟΛΙΣΜΟΙ

	: ΚΤΙΣΜΑ
	: ΠΕΡΙΦΡΑΣΗ
	: ΣΤΥΛΟΣ Δ.Ε.Η.
	: ΣΤΥΛΟΣ Ο.Τ.Ε.
	: ΠΟΔΗΣ ΒΛΑΣΤΗΝ
	: ΠΡΑΝΕΣ
	: ΠΟΔΙ ΠΡΑΝΟΥΣ
	: ΟΡΙΟ ΚΑΛΥΨΕΙΣ
	: ΟΡΙΟΓΡΑΜΜΗ ΑΙΓΙΛΑΟΥ (ΚΟΚΚΙΝΗ)
	: ΟΡΙΟΓΡΑΜΜΗ ΠΑΛΑΙΟΥ ΑΙΓΙΛΑΟΥ (ΚΥΑΝΗ)
	: ΟΡΙΟΓΡΑΜΜΗ ΠΑΡΑΛΙΑΣ (ΚΙΤΡΙΝΗ)

Γ. ΠΙΝΑΚΕΣ ΣΥΝΤΕΤΑΓΜΕΝΩΝ

ΣΥΝΤΕΤΑΓΜΕΝΕΣ ΚΟΡΥΦΕΣ ΟΡΙΟΓΡΑΜΜΗΣ ΑΙΓΙΛΑΟΥ ΠΟΥ ΓΙΑ ΠΡΩΤΗ ΦΟΡΑ ΚΑΘΟΡΙΖΕΤΑΙ					
ΚΟΡΥΦΗ	X	Ψ	ΚΟΡΥΦΗ	X	Ψ
1	2247,65	20831,38	2	2298,77	20773,13
3	2310,91	20779,02	4	2325,95	20755,60
5	2311,35	20759,02	6	2352,92	20720,50
7	2375,63	20683,19	8	2428,44	20625,58
9	2465,70	20587,40	10	2478,98	20575,52
11	2486,89	20564,06	12	2501,01	20545,07
13	2523,43	20523,61	14	2545,57	20501,11
15	2556,66	20488,65	16	2573,71	20467,52

ΣΥΝΤΕΤΑΓΜΕΝΕΣ ΚΟΡΥΦΕΣ ΟΡΙΟΓΡΑΜΜΗΣ ΠΑΡΑΛΙΑΣ ΠΟΥ ΓΙΑ ΠΡΩΤΗ ΦΟΡΑ ΚΑΘΟΡΙΖΕΤΑΙ					
ΚΟΡΥΦΗ	X	Ψ	ΚΟΡΥΦΗ	X	Ψ
1'	2258,93	20841,26	2'	2302,50	20791,83
3'	2316,33	20798,34	4'	2353,61	20740,30
5'	2364,62	20730,10	6'	2387,67	20692,25
7'	2439,35	20635,88	8'	2476,08	20598,24
9'	2489,89	20586,06	10'	2500,95	20573,05
11'	2512,89	20564,65	12'	2533,96	20534,29
13'	2550,53	20511,36	14'	2568,10	20496,35
15'	2585,38	20478,95			

ΣΥΝΤΕΤΑΓΜΕΝΕΣ ΚΟΡΥΦΕΣ ΟΡΙΟΓΡΑΜΜΗΣ ΠΑΛΑΙΟΥ ΑΙΓΙΛΑΟΥ					
ΚΟΡΥΦΗ	X	Ψ	ΚΟΡΥΦΗ	X	Ψ
ΑΠ1	*****	*****	ΑΠ2	*****	*****
ΑΠ3	*****	*****	ΑΠ4	*****	*****

ΣΥΝΤΕΤΑΓΜΕΝΕΣ ΚΟΡΥΦΕΣ ΟΡΙΟΓΡΑΜΜΗΣ ΑΙΓΙΛΑΟΥ ΚΑΙ ΠΑΡΑΛΙΑΣ ΠΟΥ ΚΑΘΟΡΙΣΤΗΚΑΝ ΜΕ ΤΗΝ ΑΠΟΦΑΣΗ ΥΠΟΥΡΓΟΥ ΟΙΚΟΝΟΜΙΚΩΝ 1024571/2128/Β0010 ΦΕΚ 449Δ/13.06.2001					
ΚΟΡΥΦΗ	X	Ψ	ΚΟΡΥΦΗ	X	Ψ
Α12	2161,70	20622,42	Α13	2208,87	20676,02
Π12	2171,69	20633,35	Π13	2219,22	20686,69

ΑΔΕΛΦΟΤΗΤΑ ΝΟΕΜΒΡΙΟΣ 2005

Ο ΣΥΝΤΑΞΑΣ


ΒΑΣΙΛΙΚΗ Δ. ΡΑΠΤΟΠΟΥΛΟΥ
ΟΡΓΑΝΙΣΜΟΣ ΜΗΧΑΝΙΚΩΝ Α.Π.Θ.
ΜΕΛΟΣ Ε.Ε. ΑΡ. ΜΗΤΡΩΟΥ 60278
ΠΡΩΤΟΜΗ 2, ΤΗΛ. 25510.20046
ΗΛΕΚΤΡΟΛΟΓΩΝ ΕΕ100
ΟΔ. ΓΩΝΙΟΤΗΤΟΣ ΔΟΥ ΑΝΕΛΙΝΤΟΝΕΣ

ΕΛΕΓΧΘΗΚΕ

Επιμελητής 3.11.2005
Κ.Ε. ΑΠ. - Τεχνικός Μηχανικός
Βασιλική Δ. Ραπτοπούλου



04004693005060012

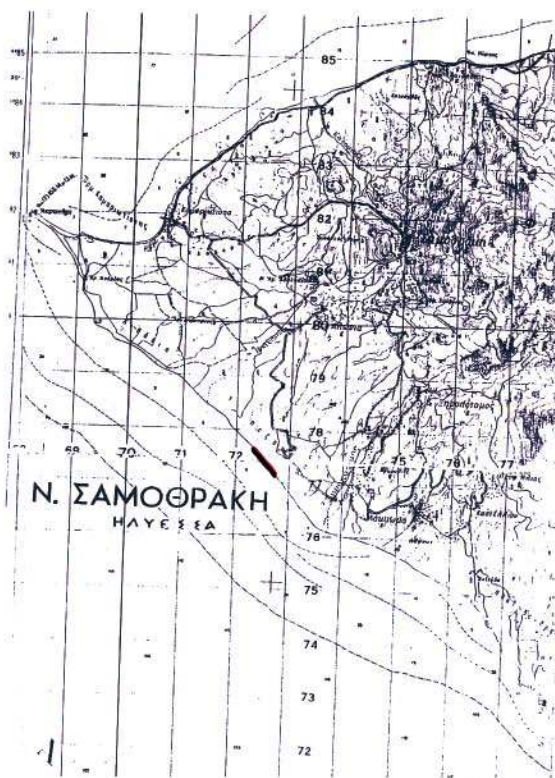

ΥΠΟΜΝΗΜΑ ΕΠΙΤΡΟΠΗΣ

- ΤΟ ΠΑΡΟΝ ΤΟΠΟΓΡΑΦΙΚΟ ΣΥΝΟΔΕΥΕΙ ΤΗΝ ΑΠΟ 2.11.2001 ΕΚΔΕΣΗ ΤΗΣ ΕΠΙΤΡΟΠΗΣ ΚΑΘΟΡΙΣΜΟΥ ΤΩΝ ΟΡΙΩΝ ΤΟΥ ΑΙΓΑΛΟΥ ΚΑΙ ΠΑΡΑΛΙΑΣ ΤΟΥ ΑΡΘΡΟΥ 2 ΤΟΥ Ν. 2971/2001
- ΚΑΘΟΡΙΣΤΑΙ ΟΡΙΟΓΡΑΜΜΗ ΑΙΓΑΛΟΥ (Α13.1, 2, 3, 4, 5, 6, 7, 8, 9, 10, 11, 12, 13, 14, 15, 16) — ΚΟΚΚΙΝΗ ΓΡΑΜΜΗ
- ΚΑΘΟΡΙΣΤΑΙ ΟΡΙΟΓΡΑΜΜΗ ΠΑΡΑΛΙΑΣ (Π13.1, 2, 3, 4, 5, 6, 7, 8, 9, 10, 11, 12, 13, 14, 15) — ΚΙΤΡΙΝΗ ΓΡΑΜΜΗ
- ΟΙ ΚΟΡΥΦΕΙΣ ΤΩΝ ΟΡΙΟΓΡΑΜΜΩΝ ΑΙΓΑΛΟΥ ΚΑΙ ΠΑΡΑΛΙΑΣ ΠΡΟΣΔΙΟΡΙΖΟΝΤΑΙ ΑΠΟ ΣΤΑΘΕΡΑ ΠΟΛΥΓΩΝΟΜΕΤΡΙΚΑ ΣΗΜΕΙΑ ΜΕ ΣΥΝΤΕΤΑΓΜΕΝΕΣ ΕΝΤΑΓΜΕΝΕΣ ΣΤΟ ΕΘΝΙΚΟ ΔΙΚΤΥΟ.
- ΟΙ ΣΥΝΤΕΤΑΓΜΕΝΕΣ ΤΩΝ ΚΟΡΥΦΩΝ ΤΩΝ ΟΡΙΟΓΡΑΜΜΩΝ ΑΙΓΑΛΟΥ ΚΑΙ ΠΑΡΑΛΙΑΣ ΑΝΑΓΡΑΦΟΝΤΑΙ ΣΕ ΜΟΡΦΗ ΠΙΝΑΚΑ ΠΑΡΑΛΙΑΣ.
- ΚΑΘΟΡΙΣΤΑΙ ΣΩΝΗ ΠΑΡΑΛΙΑΣ ΠΛΑΤΟΥΣ 15.00 μ. (ΔΕΚΑ ΠΕΝΤΕ ΜΕΤΡΩΝ) ΓΙΑ ΤΗΝ ΕΞΥΠΗΡΕΤΗΣΗ ΤΩΝ ΣΚΟΠΩΝ ΤΟΥ ΑΡΘΡΟΥ 1 ΠΑΡ. 2 ΤΟΥ Ν. 2971/2001, ΕΝΤΟΣ ΤΗΣ ΟΠΟΙΑΣ ΔΕΝ ΥΦΙΣΤΑΝΤΑΙ ΚΤΙΣΜΑΤΑ ΚΑΙ ΠΕΡΙΦΕΡΑΙΕΙΣ.

Η ΕΠΙΤΡΟΠΗ

Ο ΠΡΟΕΔΡΟΣ

(Signature)
Μιχαήλ Λαζαρόπουλος
ΠΡΕΣ/ΕΠΕΑ

- ΤΑ ΜΕΛΗ
1. *(Signature)* ΤΗΣ Δ. ΚΥΒΕΛΟΣ
 2. *(Signature)* ΚΑΛΟΓΕΡΟΠΟΥΛΟΣ Κ. ΠΑΡΩΣ
 3. *(Signature)* ΑΝΔΡΕΑ
 4. *(Signature)* ΑΝΔΡΕΑ

ΚΤΗΜΑΤΟΓΡΑΦΙΚΟ - ΥΨΟΜΕΤΡΙΚΟ ΔΙΑΓΡΑΜΜΑ
ΚΑΘΟΡΙΣΜΟΥ ΟΡΙΟΓΡΑΜΜΩΝ ΑΙΓΑΛΟΥ Κ ΠΑΡΑΛΙΑΣ

ΠΕΡΙΟΧΗ

Ν. ΕΒΡΟΥ
ΝΗΣΟΣ ΣΑΜΟΘΡΑΚΗΣ
ΘΕΣΗ «ΜΑΛΑΣΥΡΙΑ»

ΕΝΔΙΑΦΕΡΟΜΕΝΟΣ

ΧΑΤΖΗΓΑΒΡΙΗΛ ΗΛΙΑΣ

ΔΗΜΟΣ

ΣΑΜΟΘΡΑΚΗΣ

ΕΠΑΡΧΙΑ

ΑΛΕΞ/ΠΟΛΗΣ

ΝΟΜΑΡΧΙΑ


Ν.Α. ΡΟΔΟΠΗΣ - ΕΒΡΟΥ Ν.Δ. ΕΒΡΟΥ

ΑΡΜΟΔΙΑ ΟΙΚ. ΕΦΟΡΙΑ

ΑΛΕΞ/ΠΟΛΗΣ

ΚΛΙΜΑΚΑ 1 : 500
ΙΣΟΥΨΕΙΣ ΑΝΑ 1.0 μ

ΔΙΑΝΟΜΗ ΠΙΝΑΚΙΔΩΝ

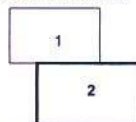

Ο ΣΥΝΤΟΞΟΣ

(Signature)
ΒΑΣΙΛΙΚΗ Δ. ΡΑΠΤΟΠΟΥΛΟΥ
ΤΟΠΟΓΡΑΦΟΣ ΜΗΧΑΝΙΚΟΣ Α.Π.Θ.
ΜΕΛΟΣ Τ.Ε.Ε. - ΑΡ. ΜΗΤΡΩΟΥ 80278
1 ΑΡΑΓΟΥΝΗ 2 - ΤΗΛ. 25510 29626
ΑΛΕΞΑΝΔΡΟΥΠΟΛΗ 55100
1594 15949679 ΔΟΥ ΑΛΕΞ/ΠΟΛΗΣ

Αριθ. οικ 1611

(2)

Αναγνώριση οδού Ηροδότου στο Ο.Τ. 234, σχεδίου πόλεως Τριπόλεως, προϋφιστάμενη του 1923.

Ο ΝΟΜΑΡΧΗΣ ΑΡΚΑΔΙΑΣ

Έχοντας υπόψη :

1) Τις διατάξεις

α) Του π.δ. 30/1996 Κώδικας Νομαρχιακής Αυτοδιοίκησης.

β) Του Οργανισμού Εσωτερικής Οργάνωσης και λειτουργίας των Υπηρεσιών της Νομαρχιακής Αυτοδιοίκησης Αρκαδίας (Φ.Ε.Κ. 1341/Β΄/26.9.2005).

γ) Του π.δ. 24.5.1985 (ΦΕΚ 270 Δ΄) περί τροποποιήσεως των όρων και περιορισμών δόμησης των γηπέδων των κειμένων εκτός των ρυμοτομικών σχεδίων και ειδικότερα την παράγραφο 2β του άρθρου 1.

2) Την υπ' αριθμ. 9/9.1.2006 βεβαίωση του Δήμου Τρίπολης.

3) Τα υποβληθέντα τοπογραφικά διαγράμματα του Τοπογράφου Μηχανικού Κατραλή Φίλιππα κλίμακας 1:500.

4) Τη σύμφωνη γνώμοδότηση του Συμβουλίου ΠΕ.ΧΩ. Δ.Ε. Ν. Αρκαδίας - Πρακτικό Νο 1/18.1.2006, αποφασίζουμε:

Την αναγνώριση της οδού Ηροδότου στο Ο.Τ. 234 του σχεδίου πόλεως Τριπόλεως, όπως φαίνεται στο τοπογραφικό διάγραμμα του Τοπογράφου Μηχανικού Κατραλή Φίλιππα, κλίμακας 1:500, προϋφιστάμενη του έτους 1923.

Από τις διατάξεις αυτής της Απόφασης δεν προκαλείται δαπάνη σε βάρος του Προϋπολογισμού του Δήμου Τρίπολης.

Η παρούσα απόφαση ισχύει από της δημοσίευσής της στην Εφημερίδα της Κυβερνήσεως.


Η απόφαση αυτή να δημοσιευθεί στη Εφημερίδα της Κυβερνήσεως.

Τρίπολη, 4 Μαΐου 2006

Ο Νομάρχης

ΔΗΜΗΤΡΙΟΣ ΚΩΝΣΤΑΝΤΟΠΟΥΛΟΣ

ΕΘΝΙΚΟ ΤΥΠΟΓΡΑΦΕΙΟ
Για τεχνικούς λόγους στο σχεδιάγραμμα
έγινε σμίκρυνση κατά ποσοστό 39 %

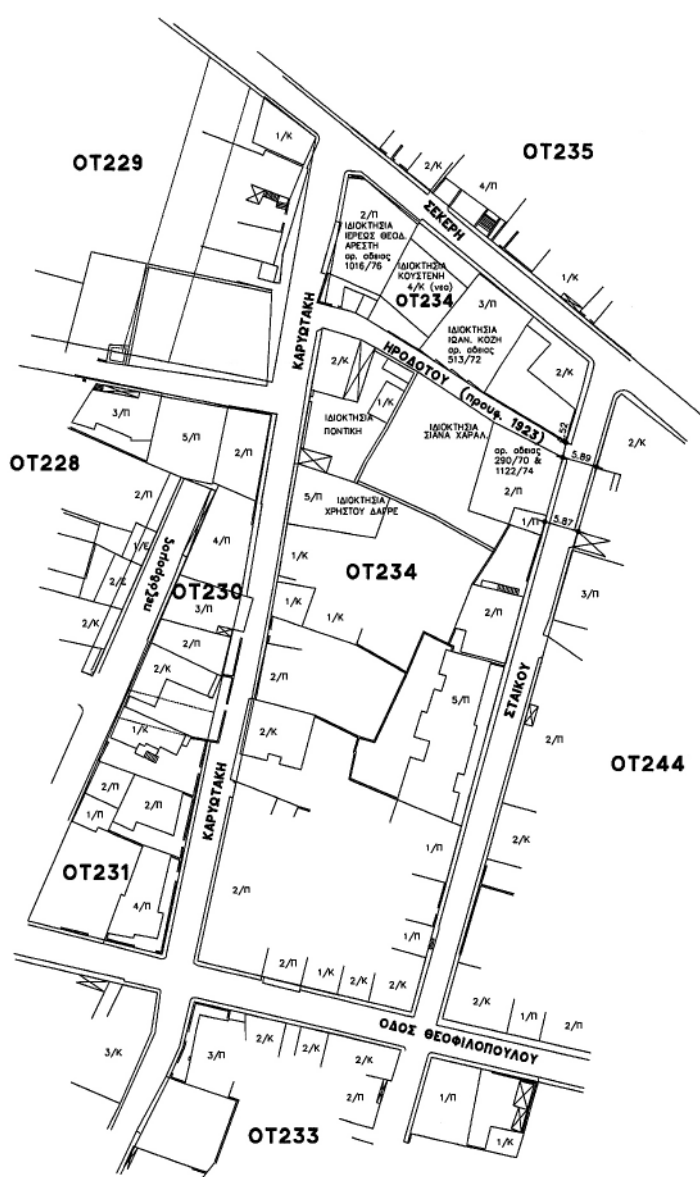



ΟΡΟΙ ΔΟΜΗΣΕΩΣ
 ΤΟΜΕΥΣ Β (Β.Δ ΤΗΛ 9-11-55 (ΔΕΛ 3204)
 ΣΛΑΚ. ΠΡΟΣΒΟΛΟ 1000μ (5.00μ)
 11- ΓΑΒΛΑΔΩΝ 250.00μ (60.00μ)
 ΚΑΛΥΨΗ 60%
 ΤΟΜΕΥ ΥΨΟΥ II
 Σ.Δ 1.6
 Τα λοιπά κατά ΓΟΚ/Β5 κ 2000

ΕΡΓΟ: ΑΝΑΓΝΩΡΙΣΗΣ ΔΗΜΟΤΙΚΗΣ ΟΔΟΥ ΩΣ ΠΡΟΥΦΙΣΤΑΜΕΝΗ ΤΟΥ 1923 ΤΟΥ ΕΓΚΕΚΡ. ΣΧΕΔΙΟΥ ΠΩΛΗΣ		
ΕΡΓΟΔΟΤΗΣ: ΣΙΑΝΑΣ ΝΙΚΟΛΑΟΣ		
ΘΕΣΗ: ΟΔΟΣ ΗΡΩΔΟΤΟΥ Ο.Τ 234 - ΤΡΙΠΟΛΗ		
ΘΕΜΑ ΣΧΕΔΙΟΥ: ΤΟΠΟΓΡΑΦΙΚΟ		
ΑΡΙΘΜΟΣ ΣΧΕΔΙΟΥ Κ1	ΚΑΙΜΑΚΑ ΣΧΕΔΙΟΥ 1:500	ΧΡΟΝΟΣ ΣΥΝΤΑΞΗΣ ΙΑΝΟΥΑΡΙΟΣ 2006
ΠΑΡΑΤΗΡΗΣΕΙΣ 		ΦΙΛΙΠΠΟΣ Β. ΚΑΤΡΑΛΗΣ ΔΙΠΛΩΜ. ΤΟΠΟΓΡΑΦΟΣ ΜΗΧΑΝΙΚΟΣ ΕΘΝΙΚΟΥ ΜΕΤΣΟΒΙΟΥ ΠΟΛΥΤΕΧΝΕΙΟΥ ΜΕΛΟΣ Τ.Ε.Ε. ΑΡΙΘΜΟΣ ΜΗΤΡΩΟΥ 30651 ΓΡΗΓΟΡΙΟΥ Ε' 14 ΤΡΙΠΟΛΗ - ΤΗΛ. 235090
ΕΥΧΡΙΣΤΕΣ - ΘΕΩΡΗΣΕΙΣ 		ΣΧΟΛΗ Ν. ΑΡΚΑΔΙΑΣ Η Πρόεδρος Ταμείου Τεχνικό Υποβιβασμό Αρχιτέκτονα Μηχανικός Κ. Κορδάκης Δ. Τριβελάκης



04004693005060012

ΑΠΟ ΤΟ ΕΘΝΙΚΟ ΤΥΠΟΓΡΑΦΕΙΟ
 ΚΑΠΟΔΙΣΤΡΙΟΥ 34 * ΑΘΗΝΑ 104 32 * ΤΗΛ. 210 52 79 000 * FAX 210 52 21 004
 ΗΛΕΚΤΡΟΝΙΚΗ ΔΙΕΥΘΥΝΣΗ: <http://www.et.gr> - e-mail: webmaster@et.gr