



ΕΦΗΜΕΡΙΣ ΤΗΣ ΚΥΒΕΡΝΗΣΕΩΣ

ΤΗΣ ΕΛΛΗΝΙΚΗΣ ΔΗΜΟΚΡΑΤΙΑΣ

ΤΕΥΧΟΣ ΤΕΤΑΡΤΟ

Αρ. Φύλλου 486

31 Μαΐου 2006

ΑΠΟΦΑΣΕΙΣ

Αριθ. 1443

Καθορισμός των ορίων αιγιαλού και παραλίας στη
θέση «ΑΡΤΙΜΟΣ», Δήμου Πόρου, Νομ. Πειραιά.

Ο ΓΕΝΙΚΟΣ ΓΡΑΜΜΑΤΕΑΣ
ΠΕΡΙΦΕΡΕΙΑΣ ΑΤΤΙΚΗΣ

Έχοντας υπόψη:

1. Τις διατάξεις του ν. 2971/2001 (ΦΕΚ 28 5/τ.Α΄/19.12.2001)
«Περί αιγιαλού και παραλίας» και ιδίως το άρθρο 9 παρ.
1 του ως άνω νόμου, καθώς και το γεγονός ότι:

α) Πρόκειται για περιοχή στην οποία η ακτογραμμή
στο βόρειο τμήμα της είναι κυρίως βραχώδης ενώ το
νότιο τμήμα της χαρακτηρίζεται από χαλαρά ιζήματα
(χαλίκια).

β) Το φυσικό όριο βλάστησης αναπτύσσεται σε υψό-
μετρα τα οποία κυμαίνονται από 1 έως 10 μέτρα πε-
ρίπου.

γ) Η περιοχή επηρεάζεται κυρίως από βορειοανατο-
λικούς ανέμους. Το ανάπτγμα του πελάγους παρα-
τηρείται σε απόσταση 900 μέτρων περίπου από την
ακτογραμμή (ισοβαθής 50 μέτρων).

δ) Σύμφωνα με την από 20.10.2005 βεβαίωση της Το-
πογράφου Μηχανικού Κωνσταντάρ Αγγελική στην υπό-
ψη περιοχή («Αρτίμος», του Δήμου Πόρου, Ν. Πειραιά):

Δεν υπάρχουν εγκεκριμένες χωροταξικές κατευθύν-
σεις και χρήσεις γης που να επηρεάζουν την παράκτια
ζώνη.

Δεν έχει συνταχθεί, ούτε συντάσσεται Κτηματολό-
γιο.

Δεν υπάρχουν ευπαθή οικοσυστήματα και προστα-
τευόμενες περιοχές.

Η εν λόγω περιοχή είναι εκτός σχεδίου πόλεως.

2. Τις διατάξεις του ν.δ. 439/1970 «περί συμπληρώσεως
των διατάξεων περί αιγιαλού».

3. Τις διατάξεις του ν. 3200/1955 «περί διοικητικής απο-
κέντρωσης» όπως αυτές τροποποιήθηκαν και ισχύουν
σήμερα με τα ν.δ. 532/1970, β.δ. 704/1970, β.δ. 705/1970,
β.δ. 192/1972, π.δ. 71/1984, π.δ. 347/1986, ν. 2026/1992 και
π.δ. 97/1993.

4. Τις διατάξεις του άρθρου 19 παραγρ. 5 ν. 2344/1995,
του άρθρου 52 παρ. 5 ν. 2218/1994, του άρθρου 4 παρ. 7
του ν. 2240/1994, δυνάμει των οποίων αρμοδιότητες του
Υπουργείου Οικονομικών που είχαν μεταβιβασθεί στους
Νομάρχες, ανήκουν στον Περιφερειακό Δ/ντη, σε συν-
δυασμό με αυτές του άρθρου 14 παρ. 2 του ν. 2399/1996
με τις οποίες προβλέπεται η κατάργηση των θέσεων
των Περι/κών Δ/ντων, οι αρμοδιότητες πλέον του οποίου
περιήλθαν στο Γενικό Γραμματέα της Περιφέρειας και
ασκούνται από τον Αναπληρωτή Περι/κό Δ/ντή.

5. Τις διατάξεις του τετάρτου εδαφίου της παρ. 2
του άρθρου 1 και της παρ.6 του ιδίου άρθρου του ν.
2503/1997 «Διοίκηση, οργάνωση, στελέχωση της Περι-
φέρειας, ρύθμιση θεμάτων για την Τοπική Αυτοδιοίκηση
και άλλες διατάξεις» (ΦΕΚ 107/Α), σύμφωνα με τις οποίες
οι Περιφερειακές Υπηρεσίες του Υπουργείου Οικονο-
μικών, που συγκροτούσαν την Περιφερειακή Διοίκηση
του Νομού ή της Νομαρχίας, δεν υπήχθησαν στην ενιαία
οργανική μονάδα της Περιφέρειας, ούτε καταργήθηκαν,
αλλά αποτελούν από 1.9.1997, Υπηρεσίες του Υπουργεί-
ου Οικονομικών.

6. Το υπ' αριθμ. 28979/31.7.1997 έγγραφο της Δ/νσης
Διοίκησης του Υπ. Εσωτερικών, Δημ. Διοίκησης και Απο-
κέντρωσης, σύμφωνα με το οποίο οι αρμοδιότητες του
Γενικού Γραμματέα της Περιφέρειας σε θέματα Υπηρε-
σιών του Υπουργείου Οικονομικών μεταφέρονται από
1.9.1997 στον Υπουργό Οικονομικών.

7. Την υπ' αριθμ. 37930/ΔΙΟΕ 1264/14.10.2005 (ΦΕΚ Β΄
1432/14.10.2005) κοινή απόφαση των Πρωθυπουργού και
Υπουργού Οικονομικών, περί καθορισμού αρμοδιοτήτων
του Υφυπουργού Οικονομίας και Οικονομικών.

8. Την υπ' αριθμ. 1030067/296/Α0006/7.4.2004 έγγραφο
της Δ/νσης Οργάνωσης της Γενικής Δ/νσης Διοικητικής
Υποστήριξης του Υπουργείου Οικονομίας και Οικονομι-
κών «Διευκρινίσεις για τις αρμοδιότητες των Υφυπουρ-
γών Οικονομίας και Οικονομικών που περιέρχονται από
10.4.2004 στους Γεν. Γραμματείς Περιφερειών».

9. Τις διατάξεις της παρ. 21 του άρθρου 46 του ν.
3220/2004 «Μέτρα αναπτυξιακής και κοινωνικής πολιτι-
κής - αντικειμενοποίηση του φορολογικού ελέγχου και
άλλες διατάξεις» με την οποία ορίζεται η 10η Απριλίου

2004 ως ημερομηνία περιέλευσης αρμοδιοτήτων του Υπουργείου μας στους Γενικούς Γραμματείς των Διοικητικών Περιφερειών της χώρας.

10. Το τοπογραφικό διάγραμμα σε 1 πινακίδα με κλίμακα 1:500 της περιοχής «Άρτιμος», Δήμου Πόρου, Ν. Πειραιά, που συντάχθηκε τον Οκτώβριο του 2005 από την Τοπογράφο Μηχανικό Κωνσταντάρα Αγγελική.

11. Την από 15.11.2005 Έκθεση Επιτροπής καθορισμού των ορίων αιγιαλού και παραλίας.

12. Τη σύμφωνη του Γενικού Επιτελείου Ναυτικού, που διατυπώθηκε στο υπ' αριθμ. Φ. 544.5/169/06/Αρ.Σχ. 8722/16.2.2006/ΥΕΘΑ/ΓΕΝ/Δνση Α2/τμήμα Ιε, έντυπο σήμα του, αποφασίζουμε:

1. Επικυρώνουμε την από 15 Νοεμβρίου 2005 Έκθεση Επιτροπής καθορισμού των ορίων αιγιαλού και παραλίας, καθώς και το από Οκτώβριο του 2005 τοπογραφικό διάγραμμα σε μία πινακίδα που την συνοδεύει, το οποίο συντάχθηκε από την Τοπογράφο Μηχανικό Κωνσταντάρα Αγγελική με κλίμακα 1:500 επί του οποίου η παραπάνω Επιτροπή καθόρισε με κόκκινη συνεχή πολυγωνική γραμμή με στοιχεία 1, 2, 3, ... 23, 24, 25 της οποίας οι κορυφές καθορίζονται με συντεταγμένες του Κρατικού δικτύου Γ.Υ.Σ., τα όρια του αιγιαλού στη θέση «Άρτιμος», Δήμου Πόρου, Ν. Πειραιά και με κίτρινη συνεχή πολυγωνική γραμμή με στοιχεία 1', 2', 3', ..., 29', 30', 31' της οποίας οι κορυφές καθορίζονται με συντεταγμένες του κρατικού δικτύου Γ.Υ.Σ., τα όρια της παραλίας στην ίδια θέση.

Η απόφαση αυτή μαζί με την Έκθεση Επιτροπής καθώς και το τοπογραφικό διάγραμμα, να δημοσιευθούν στην Εφημερίδα της Κυβερνήσεως.

Πειραιάς, 25 Απριλίου 2006

Ο Γενικός Γραμματέας Περιφέρειας
ΧΑΡΑΛΑΜΠΟΣ ΜΑΝΙΑΤΗΣ

ΕΚΘΕΣΗ ΕΠΙΤΡΟΠΗΣ
ΚΑΘΟΡΙΣΜΟΥ ΤΩΝ ΟΡΙΩΝ ΑΙΓΙΑΛΟΥ ΚΑΙ ΠΑΡΑΛΙΑΣ
του άρθρου 3 του νόμου 2971/2001 ΦΕΚ 285/19.12.2001
Τεύχος Α'

Για τον καθορισμό των ορίων Αιγιαλού και Παραλίας, στη θέση «Άρτιμος», του Δήμου Πόρου, Ν. Πειραιά.

Στον Πόρο σήμερα την 15.11.2005 ημέρα Τρίτη, οι παρακάτω υπογράφοντες:

α) Μεγρέμης Χαράλαμπος, ΠΕ/Α' Πολιτικός Μηχανικός, Διευθυντής της Κτηματικής Υπηρεσίας Πειραιά, ως Πρόεδρος.

β) Αβραάμ Γεώργιος, ΠΕ/Β' Τοπογράφος Μηχανικός, της Κτηματικής Υπηρεσίας Πειραιά, ως Μέλος.

γ) Καρδαμήτση Κ., ΠΕ/Α' Πολιτικός Μηχανικός, Διευθύντρια Χωροταξίας και Περιβάλλοντος της Γενικής Γραμματείας Περιφέρειας Αττικής, ως Μέλος, (απούσα).

δ) Οικονομοπούλου Κων/να Αρχιτέκνων Μηχανικός Διευθύντρια Πολεοδομίας της Νομαρχιακής Αυτοδιοίκησης Πειραιά, ως Μέλος, (απούσα).

ε) Πολλάλης Ευάγγελος - Υποπλοίαρχος Λ/Σ, Λιμενάρχης Πόρου, ως Μέλος,

που αποτελούμε την παραπάνω επιτροπή καθορισμού των ορίων Αιγιαλού και Παραλίας, δυνάμει του άρθρου 3 του νόμου 2971/2001 (Φ.Ε.Κ. 285 τ. Α'/19.12.2001) και της υπ' αριθμ. 6702/20.12.2004 Απόφασης του Γενικού Γραμματέα Περιφέρειας Αττικής «Περί Συστάσεως Επιτροπής Καθορισμού των Ορίων του Αιγιαλού», συγκληθείσα κατόπιν της με αριθμό 4505/7.11.2005 πρόσκλησης του Προέδρου της Επιτροπής μεταβήκαμε σήμερα στις 15.11.2005 ημέρα Τρίτη και ώρα 10:00 στην περιοχή «Άρτιμος», του Δήμου Πόρου, Ν. Πειραιά και αφού λάβαμε υπόψη:

1) Το τοπογραφικό διάγραμμα σε 1 πινακίδα με κλίμακα 1:500 της περιοχής, «Άρτιμος» του Δήμου Πόρου, Ν. Πειραιά, που συντάχθηκε τον Οκτώβριο του 2005 από την Τοπογράφο Μηχανικό Κωνσταντάρα Αγγελική και ελέγχθηκε από την Ζαχαροπούλου Ευγενία.

2) Τη σχετική Δικαστηριακή και Διοικητική Νομολογία και τις διατάξεις του ν. 2971/2001 όπως ισχύει σήμερα και ειδικότερα το άρθρο 9 ήτοι:

α) Πρόκειται για περιοχή στην οποία η ακτογραμμή στο βόρειο τμήμα της είναι κυρίως βραχώδης ενώ το νότιο τμήμα της χαρακτηρίζεται από χαλαρά ιζήματα (χαλίκια).

β) Το φυσικό όριο βλάστησης αναπτύσσετε σε υψόμετρα τα οποία κυμαίνονται από 1 έως 10 μέτρα περτίου.

γ) Η περιοχή επηρεάζεται κυρίως από βορειοανατολικούς ανέμους. Το ανάπτυσμα του πελάγους παρατηρείται σε απόσταση 900 μέτρων περίπου από την ακτογραμμή (ισοβαθής 50 μέτρων).

δ) Σύμφωνα με την από 20.10.2005 βεβαίωση της Τοπογράφου Μηχανικού Κωνσταντάρα Αγγελική στην υπόψη περιοχή («Άρτιμος», του Δήμου Πόρου, Ν. Πειραιά):

Δεν υπάρχουν εγκεκριμένες χωροταξικές κατευθύνσεις και χρήσεις γης που να επηρεάζουν την παράκτια ζώνη.

Δεν έχει συνταχθεί, ούτε συντάσσεται Κτηματολόγιο.

Δεν υπάρχουν ευπαθή οικοσυστήματα και προστατευόμενες περιοχές.

Η εν λόγω περιοχή είναι εκτός σχεδίου πόλεως.

3) Την μετά επιτόπιο μετάβαση σχηματισθείσα αντίληψη για το πλάτος της βρεχόμενης ζώνης της ξηράς, αποφασίζει:

1. Καθορίζει επί του παραπάνω διαγράμματος την οριογραμμή του Αιγιαλού με ερυθρά συνεχή πολυγωνική γραμμή, με στοιχεία 1, 2, 3, ... 23, 24, 25 της οποίας οι κορυφές καθορίζονται με συντεταγμένες του κρατικού Δικτύου ΓΥΣ.

2. Καθορίζει την οριογραμμή της παραλίας με κίτρινη συνεχή πολυγωνική γραμμή με στοιχεία 1', 2', 3', ..., 29', 30', 31', της οποίας οι κορυφές καθορίζονται με συντεταγμένες του κρατικού Δικτύου ΓΥΣ, με μεταβλητό πλάτος ζώνης, επειδή θεωρείται απαραίτητη λόγω της φύσης της συνεχόμενης προς τον Αιγιαλό ξηράς δεδομένου ότι περιλαμβάνεται ο παραλιακός οδικός άξονας (η γραμμή παραλίας πλησίον των ορίων των

ιδιοκτησιών) και της αδυναμίας να εξυπηρετηθούν από τον Αιγιαλό οι σκοποί της παραγράφου 2 του άρθρου 1 του νόμου 2971/2001 δηλαδή, ότι ο Αιγιαλός και η Παραλία εκτός του κυρίου και αρχικού προορισμού αυτών, που είναι η επικοινωνία από τη θάλασσα προς τη ξηρά και αντίθετα, δύναται να χρησιμεύσουν και για άλλους σκοπούς, δηλ. συγκοινωνιακούς εξωραϊστικούς


- τουριστικούς και λοιπούς κοινωφελείς, καθώς και για εκμετάλλευση προς όφελος του Δημοσίου.


Ο Πρόεδρος

ΧΑΡΑΛΑΜΠΟΣ ΜΕΓΡΕΜΗΣ

Τα Μέλη

ΓΙΩΡΓΟΣ ΑΒΡΑΑΜ, ΕΥΑΓΓΕΛΟΣ ΠΟΛΛΑΛΗΣ

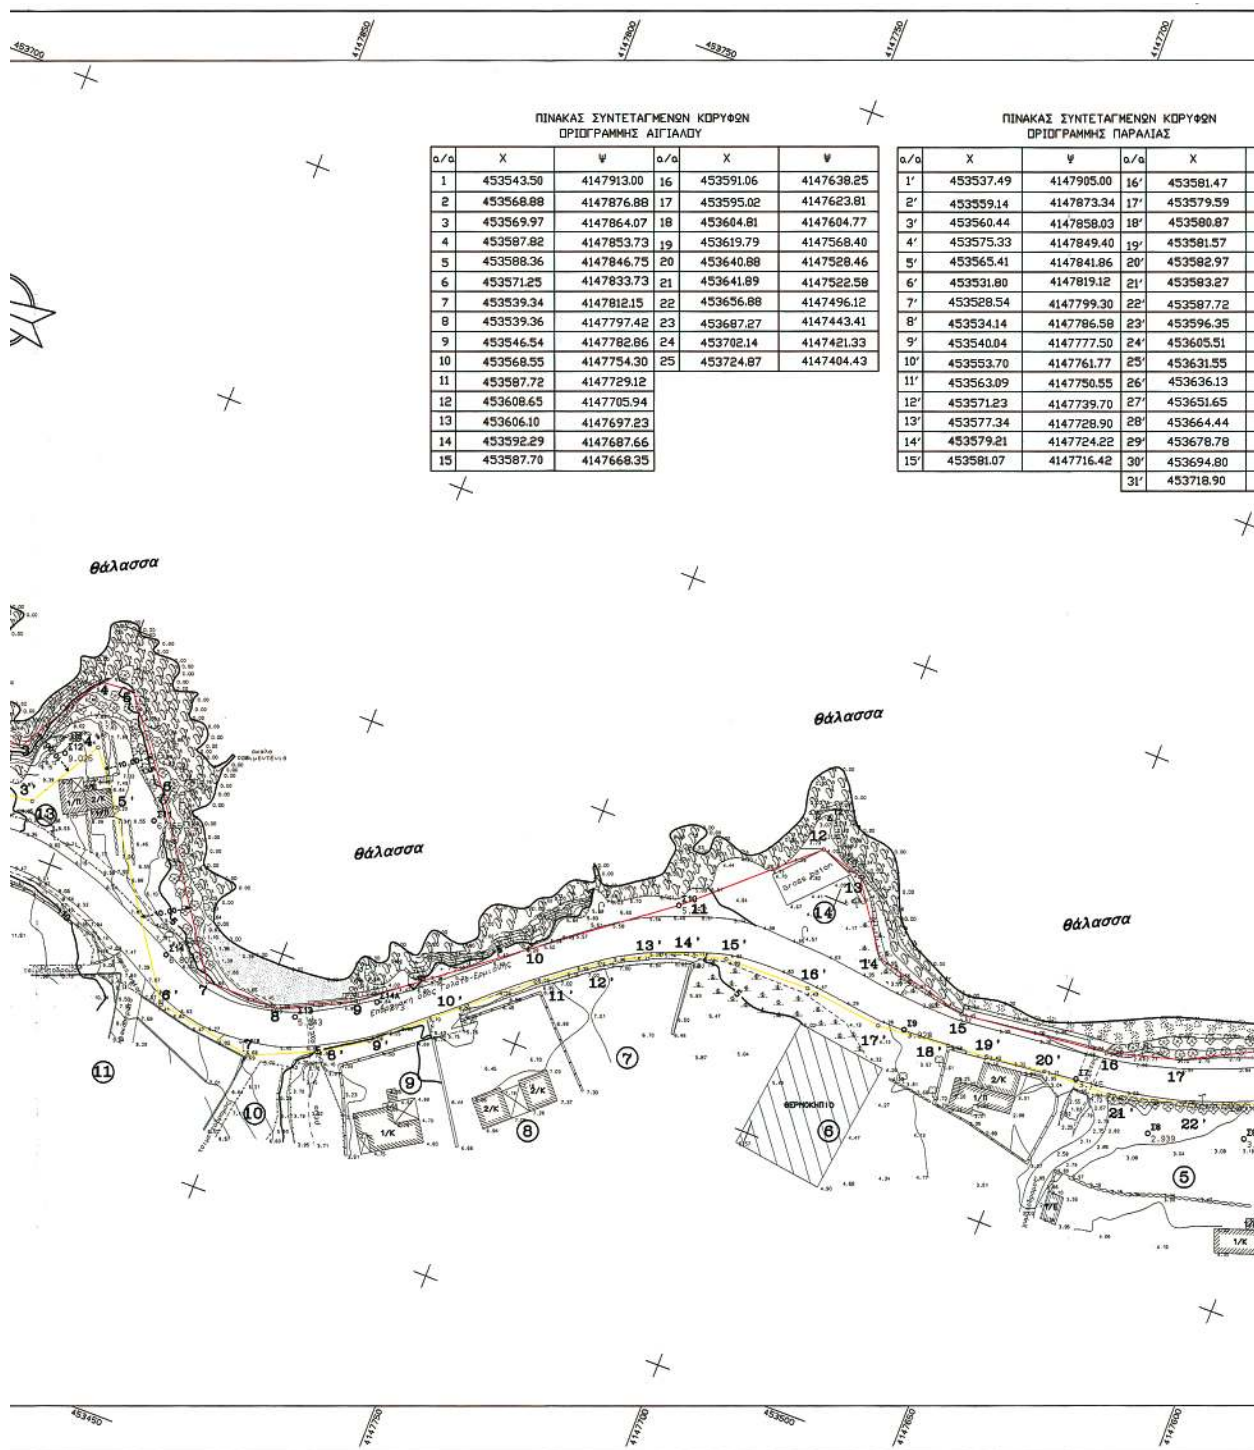

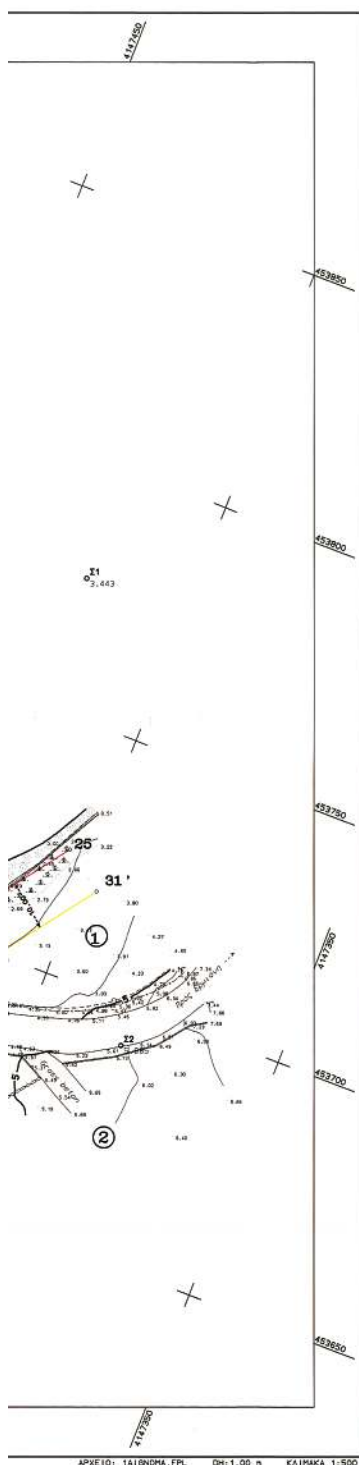

ΥΠΟΜΝΗΜΑ

- | | |
|----------------------|----------------------|
| ο Στάση | Τ Στόλος ΟΤΕ |
| --- Πόδι πρηνούς | ⊗ Αμμοχάλικες εδαφός |
| ▲ Καλάμια | □ Αμμάδες εδαφός |
| --- Φρόδι πρηνούς | ⊕ Βράχια |
| --- Συρματοπλέγμα | ⊗ Θάμνοι |
| --- Μανδρότοιχος | --- Σηρολιθιά |
| --- Όριο ιδιοκτησίας | ℓ Στόλος ΔΕΗ |
| Φ Ελιά | Φ Δένδρο |
| φ Πεάκο | ℓ Στόλος φωτισμού |

Ε.Γ.Σ.Α. '87 (Ελληνικό Γεωδαιτικό Σύστημα Αναφοράς)
 Ελλειψοειδές ΒΡS 80 α=6378137 f=1/298.2572236
 Εγκάρσια Μερκατορική Προβολή
 Κεντρικός Μεσημβρινός λ₀=24 Κο=0.9996
 Στον Κεντρικό Μεσημβρινό αναφοράς το Χ=500.000
 Γεωγραφικό Πλάτος αναφοράς 00° 00' 00"
 Μέτρο γραμμικής παραμόρφωσης (Κ)
 στο κέντρο φύλλου : 0.999626545

ΤΡΙΓΩΝΟΜΕΤΡΙΚΗ ΕΞΑΡΤΗΣΗ: Τ69 (ΑΛΥΚΗ) - Τ56 (ΤΕΠΕΛΕΝΙ)
 ΥΠΟΜΕΤΡΙΚΗ ΑΝΕΤΗΡΙΑ: Τ69 (ΑΛΥΚΗ)
 ΜΕΘΟΔΟΣ ΑΠΟΤΥΠΩΣΗΣ: ΤΑΧΥΜΕΤΡΙΚΗ

ΣΥΝΤΕΤΑΓΜΕΝΕΣ ΣΤΑΣΕΩΝ - ΤΡΙΓΩΝΟΜΕΤΡΙΚΩΝ

A/A	X(m)	Y(m)	H(m)
Σ1Α	453690.473	4148439.224	23.492
Σ1	453776.774	4147420.849	3.443
Σ2	453691.810	4147380.746	5.886
Σ3	453682.394	4147433.360	3.403
Σ4	453651.961	4147501.081	2.963
Σ5	453622.143	4147557.600	2.970
Σ6	453602.025	4147601.205	3.081
Σ7	453583.816	4147642.155	3.145
Σ8Α	453584.688	4147606.321	3.086
Σ8	453578.810	4147624.740	2.939
Σ9	453580.895	4147677.947	3.929
Σ10	453587.717	4147729.116	5.457
Σ11	453585.677	4147833.625	6.355
Σ12Α	453589.147	4147884.894	0.986
Σ12	453571.947	4147855.194	9.025
Σ13	453539.144	4147793.136	5.043
Σ14	453541.458	4147821.759	6.802
Σ15	453552.018	4147867.008	10.532
Σ16	453537.873	4147897.456	12.654
Σ17	453622.928	4147928.081	15.722
Σ18	453505.487	4148023.950	22.399
Σ19	453462.381	4148038.657	24.637
Σ20	453573.291	4148439.870	21.528
Τ2	453614.923	4147707.026	3.173
Τ56	451017.947	4146219.474	677.402
Τ69	453687.665	4148451.094	22.260

ΚΤΗΜΑΤΟΓΡΑΦΙΚΟΣ ΠΙΝΑΚΑΣ
ΦΕΡΟΜΕΝΩΝ ΙΔΙΟΚΤΗΤΩΝ

A/A ΤΕΜΑΧΙΟΥ	ΟΝΟΜΑΤΕΠΩΝΥΜΟ ΙΔΙΟΚΤΗΤΗ
(1) & (2)	ΔΗΜΗΤΡΙΟΣ Ν. ΝΟΒΗΣ
(3)	ΚΗΡΟΝΟΜΟΙ ΔΗΜΗΤΡΙΟΥ ΣΚΟΥΡΤΗ
(4)	ΝΙΚΟΛΑΟΣ Δ. ΣΚΟΥΡΤΗΣ
(5)	ΧΡΙΣΤΙΝΑ ΟΥΣ. ΝΙΚΟΛΑΟΥ ΠΑΛΛΑΗ
(6)	ΔΗΜΗΤΡΙΟΣ Ι. ΣΑΜΠΑΝΗΣ
(7)	ΚΗΡΟΝΟΜΟΙ ΓΕΩΡΓΙΟΥ ΠΑΝ. ΣΑΜΠΑΝΗ
(8)	ΘΕΟΔΩΡΑ ΒΕΣΣΑΛΑ ΟΥΣ. Ν. ΑΡΩΝΗ
(9)	ΣΠΥΡΙΔΟΣ ΚΑΛΗΣ
(10)	ΚΩΝΣΤΑΝΤΙΝΟΣ ΚΙΣΣΗΣ
(11)	ΕΥΑΓΓΕΛΙΑ ΛΕΒΕΝΤΗ
(12)	ΑΝΑΣΤΑΣΙΟΣ Ι. ΣΚΟΥΡΤΗΣ
(13)	ΣΤΥΛΙΑΝΟΣ Ι. ΓΚΟΥΜΑΣ
(14)	ΚΗΡΟΝΟΜΟΙ ΝΙΚΟΛΑΟΥ ΒΕΤΤΑ



ΑΠΟΣΠΑΣΜΑ ΧΑΡΤΗ Γ.Υ.Σ. 1:50.000

ΝΟΜΑΡΧΙΑΚΗ ΑΥΤΟΔΙΟΙΚΗΣΗ
 ΑΘΗΝΩΝ-ΠΕΙΡΑΙΑ
 ΝΟΜΑΡΧΙΑ ΠΕΙΡΑΙΑ
 Δ/ΝΣΗ ΤΕΧΝΙΚΩΝ ΥΠΗΡΕΣΙΩΝ
 ΤΜΗΜΑ ΜΕΛΕΤΩΝ

ΤΙΤΛΟΣ ΜΕΛΕΤΗΣ: ΧΑΡΑΞΗ ΟΡΓΑΝΙΣΜΩΝ ΑΙΓΑΛΟΥ-ΠΑΡΑΛΙΑΣ
 στη θέση "ΑΡΤΙΜΟΣ" ΔΗΜΟΥ ΠΟΡΟΥ

ΘΕΜΑ ΣΧΕΔΙΟΥ: ΤΟΠΟΓΡΑΦΙΚΗ ΑΠΟΤΥΠΩΣΗ

ΚΛΙΜΑΚΑ
 1:500
 ΙΣΟΔΙΑΣΤΑΣΗ
 1.00

ΗΜΕΡΟΜΗΝΙΑ: ΟΚΤΩΒΡΙΟΣ 2005

ΜΕΛΕΤΗΤΗΣ ΑΓΓΕΛΙΚΗ ΚΩΝΣΤΑΝΤΑΡΑ Τοπογράφος Μπκ.	ΘΕΩΡΗΘΗΚΕ Η ΠΡΟΪΣΤΑΜΕΝΗ ΜΕΛΕΤΩΝ ΕΥΓΕΝΙΑ ΖΑΧΑΡΟΠΟΥΛΟΥ	ΕΓΚΡΙΘΗΚΕ Ο ΔΙΕΥΘΥΝΤΗΣ ΣΤΕΦΑΝΟΣ ΛΥΜΠΙΤΑΚΗΣ

ΕΘΝΙΚΟ ΤΥΠΟΓΡΑΦΕΙΟ**ΕΦΗΜΕΡΙΔΑ ΤΗΣ ΚΥΒΕΡΝΗΣΕΩΣ****ΠΕΡΙΦΕΡΕΙΑΚΑ ΓΡΑΦΕΙΑ ΠΩΛΗΣΗΣ Φ.Ε.Κ.**

ΘΕΣΣΑΛΟΝΙΚΗ - Βασ. Όλγας 227	(2310) 423 956	ΛΑΡΙΣΑ - Διοικητήριο	(2410) 597449
ΠΕΙΡΑΙΑΣ - Ευριπίδου 63	(210) 413 5228	ΚΕΡΚΥΡΑ - Σαμαρά 13	(26610) 89 122
ΠΑΤΡΑ - Κορίνθου 327	(2610) 638 109		(26610) 89 105
	(2610) 638 110	ΗΡΑΚΛΕΙΟ - Πεδιάδος 2	(2810) 300 781
ΙΩΑΝΝΙΝΑ - Διοικητήριο	(26510) 87215	ΛΕΣΒΟΣ - Πλ.Κωνσταντινουπόλεως 1	(22510) 46 654
ΚΟΜΟΤΗΝΗ - Δημοκρατίας 1	(25310) 22 858		(22510) 47 533

ΤΙΜΗ ΠΩΛΗΣΗΣ ΦΥΛΛΩΝ ΕΦΗΜΕΡΙΔΟΣ ΤΗΣ ΚΥΒΕΡΝΗΣΕΩΣ**Σε έντυπη μορφή:**

- Για τα ΦΕΚ από 1 μέχρι 16 σελίδες σε 1 ευρώ, προσαυξανόμενη κατά 0,20 ευρώ για κάθε επιπλέον οκτασέλιδο ή μέρος αυτού.
- Για τα φωτοαντίγραφα ΦΕΚ σε 0,15 ευρώ ανά σελίδα.

Σε μορφή CD:

Τεύχος	Περίοδος	EURO	Τεύχος	Περίοδος	EURO
Α'	Ετήσιο	150	Αναπτυξιακών Πράξεων	Ετήσιο	50
Α'	3μηνιαίο	40	Ν.Π.Δ.Δ.	Ετήσιο	50
Α'	Μηνιαίο	15	Παράρτημα	Ετήσιο	50
Β'	Ετήσιο	300	Εμπορικής και Βιομηχανικής Ιδιοκτησίας	Ετήσιο	100
Β'	3μηνιαίο	80	Ανωτάτου Ειδικού Δικαστηρίου	Ετήσιο	5
Β'	Μηνιαίο	30	Διακηρύξεων Δημοσίων Συμβάσεων	Ετήσιο	200
Γ'	Ετήσιο	50	Διακηρύξεων Δημοσίων Συμβάσεων	Εβδομαδιαίο	5
Δ'	Ετήσιο	220	Α.Ε. & Ε.Π.Ε	Μηνιαίο	100
Δ'	3μηνιαίο	60			

- Η τιμή πώλησης μεμονωμένων Φ.Ε.Κ. σε μορφή cd-rom από εκείνα που διατίθενται σε ηλεκτρονική μορφή και μέχρι 100 σελίδες σε 5 ευρώ προσαυξανόμενη κατά 1 ευρώ ανά 50 σελίδες.
- Η τιμή πώλησης σε μορφή cd-rom δημοσιευμάτων μιας εταιρείας στο τεύχος Α.Ε. και Ε.Π.Ε. σε 5 ευρώ ανά έτος.

ΠΑΡΑΓΓΕΛΙΑ ΚΑΙ ΑΠΟΣΤΟΛΗ Φ.Ε.Κ.: τηλεφωνικά : 210 - 4071010, fax : 210 - 4071010 internet : <http://www.et.gr>.

ΕΤΗΣΙΕΣ ΣΥΝΔΡΟΜΕΣ Φ.Ε.Κ.

	Σε έντυπη μορφή	Από το Internet
Α' (Νόμοι, Π.Δ., Συμβάσεις κτλ.)	225 €	190 €
Β' (Υπουργικές αποφάσεις κτλ.)	320 €	225 €
Γ' (Διορισμοί, απολύσεις κτλ. Δημ. Υπαλλήλων)	65 €	ΔΩΡΕΑΝ
Δ' (Απαλλοτριώσεις, πολεοδομία κτλ.)	320 €	160 €
Αναπτυξιακών Πράξεων και Συμβάσεων (Τ.Α.Π.Σ.)	160 €	95 €
Ν.Π.Δ.Δ. (Διορισμοί κτλ. προσωπικού Ν.Π.Δ.Δ.)	65 €	ΔΩΡΕΑΝ
Παράρτημα (Προκηρύξεις θέσεων ΔΕΠ κτλ.)	33 €	ΔΩΡΕΑΝ
Δελτίο Εμπορικής και Βιομ/κής Ιδιοκτησίας (Δ.Ε.Β.Ι.)	65 €	33 €
Ανωτάτου Ειδικού Δικαστηρίου (Α.Ε.Δ.)	10 €	ΔΩΡΕΑΝ
Ανωνύμων Εταιρειών & Ε.Π.Ε.	2.250 €	645 €
Διακηρύξεων Δημοσίων Συμβάσεων (Δ.Δ.Σ.)	225 €	95 €
Πρώτο (Α'), Δεύτερο (Β') και Τέταρτο (Δ')	-	450 €

- Το τεύχος του ΑΣΕΠ (έντυπη μορφή) θα αποστέλλεται σε συνδρομητές με την επιβάρυνση των 70 ευρώ, ποσό το οποίο αφορά ταχυδρομικά έξοδα.
- Για την παροχή δικαιώματος ηλεκτρονικής πρόσβασης σε Φ.Ε.Κ. προηγούμενων ετών και συγκεκριμένα στα τεύχη Α', Β', Δ', Αναπτυξιακών Πράξεων & Συμβάσεων, Δελτίο Εμπορικής και Βιομηχανικής Ιδιοκτησίας Διακηρύξεων, Δημοσίων Συμβάσεων και Α.Ε. & Ε.Π.Ε., η τιμή προσαυξάνεται πέραν του ποσού της ετήσιας συνδρομής έτους 2006, κατά 40 ευρώ ανά έτος παλαιότητας και ανά τεύχος.

* Οι συνδρομές του εσωτερικού προπληρώνονται στις ΔΟΥ (το ποσό συνδρομής καταβάλλεται στον κωδικό αριθμό εσόδων ΚΑΕ 2531 και το ποσό υπέρ ΤΑΠΕΤ (5% του ποσού της συνδρομής) στον κωδικό αριθμό εσόδων ΚΑΕ 3512). Το πρωτότυπο αποδεικτικό είσπραξης (διπλότυπο) θα πρέπει να αποστέλλεται ή να κατατίθεται στην αρμόδια Υπηρεσία του Εθνικού Τυπογραφείου.

* Η πληρωμή του υπέρ ΤΑΠΕΤ ποσού που αντιστοιχεί σε συνδρομές, εισπράττεται και από τις ΔΟΥ.

* Οι συνδρομητές του εξωτερικού έχουν τη δυνατότητα λήψης των δημοσιευμάτων μέσω internet, με την καταβολή των αντίστοιχων ποσών συνδρομής και ΤΑΠΕΤ.

* Οι Νομαρχιακές Αυτοδιοικήσεις, οι Δήμοι, οι Κοινότητες ως και οι επιχειρήσεις αυτών πληρώνουν το μισό χρηματικό ποσό της συνδρομής και ολόκληρο το ποσό υπέρ του ΤΑΠΕΤ.

* Η συνδρομή ισχύει για ένα ημερολογιακό έτος. Δεν εγγράφονται συνδρομητές για μικρότερο χρονικό διάστημα.

* Η εγγραφή ή ανανέωση της συνδρομής πραγματοποιείται το αργότερο μέχρι την 31ην Δεκεμβρίου κάθε έτους.

* Αντίγραφα διπλοτύπων, ταχυδρομικές επιταγές και χρηματικά γραμμάτια δεν γίνονται δεκτά.

Πληροφορίες Α.Ε. - Ε.Π.Ε. και λοιπών Φ.Ε.Κ.: 210 527 9000

Φωτοαντίγραφα παλαιών ΦΕΚ - ΒΙΒΛΙΟΘΗΚΗ - ΜΑΡΝΗ 8 - Τηλ. (210)8220885 - 8222924

Δωρεάν διάθεση τεύχους Προκηρύξεων ΑΣΕΠ αποκλειστικά από Μάρνη 8 & Περιφερειακά Γραφεία

Δωρεάν ανάγνωση δημοσιευμάτων τεύχους Α' από την ιστοσελίδα του Εθνικού Τυπογραφείου

Οι υπηρεσίες εξυπηρέτησης των πολιτών λειτουργούν καθημερινά από 08.00' έως 13.00'



04004863105060008

ΑΠΟ ΤΟ ΕΘΝΙΚΟ ΤΥΠΟΓΡΑΦΕΙΟ

ΚΑΠΟΔΙΣΤΡΙΟΥ 34 * ΑΘΗΝΑ 104 32 * ΤΗΛ. 210 52 79 000 * FAX 210 52 21 004
ΗΛΕΚΤΡΟΝΙΚΗ ΔΙΕΥΘΥΝΣΗ: <http://www.et.gr> - e-mail: webmaster@et.gr