



# ΕΦΗΜΕΡΙΣ ΤΗΣ ΚΥΒΕΡΝΗΣΕΩΣ

## ΤΗΣ ΕΛΛΗΝΙΚΗΣ ΔΗΜΟΚΡΑΤΙΑΣ

ΤΕΥΧΟΣ ΤΕΤΑΡΤΟ

Αρ. Φύλλου 487

31 Μαΐου 2006

### ΑΠΟΦΑΣΕΙΣ

Αριθ. 5715

Καθορισμός ορίων αιγιαλού και παραλίας στη θέση  
«Κ. Μαθράκι» Κοιν. Μαθρακίου Ν. Κέρκυρας.

Ο ΓΕΝΙΚΟΣ ΓΡΑΜΜΑΤΕΑΣ ΠΕΡΙΦΕΡΕΙΑΣ  
ΙΟΝΙΩΝ ΝΗΣΩΝ

Έχοντας υπόψη

1. Τις διατάξεις του ν. 2971/2001 (ΦΕΚ 285/Α'/19.12.2001)  
«Περί αιγιαλού, παραλίας και άλλες διατάξεις».

2. Τις διατάξεις του ν. 3200/1955 «περί διοικητικής απο-  
κέντρωσης» όπως αυτές τροποποιήθηκαν και ισχύουν  
σήμερα με τα ν.δ. 532/1970, β.δ. 704/1970, β.δ. 192/1972,  
π.δ. 71/1984, π.δ. 347/1986, ν. 2026/1992 και π.δ. 97/1993.

3. Τις διατάξεις του β.δ. 439/1970 «περί συμπληρώσεως  
των διατάξεων περί αιγιαλού».

4. Τις διατάξεις του άρθρου 19 παρ. 5 ν. 2344/1995,  
του άρθρου 52 παρ 6 του ν. 2218/1994, του άρθρου 4  
παρ. 7 ν. 2240/1994 δυνάμει των οποίων αρμοδιότητες  
του Υπουργείου Οικονομικών που είχαν μεταβιβαστεί  
στους Νομάρχες, ανήκουν στον Περ/κό Δ/ντή σε συν-  
δυασμό με αυτές του άρθρου 14 παρ. 2 του ν. 2399/1996  
με τις οποίες περιήλθαν στο Γενικό Γραμματέα της  
Περιφέρειας.

5. Τις διατάξεις των παρ. 2 και 6 του άρθρου 1 ν. 2503/  
1997 «Διοίκηση, Οργάνωση, Στελέχωση της Περιφέρει-  
ας, ρύθμιση θεμάτων για την Τοπική Αυτοδιοίκηση και  
άλλες διατάξεις» (ΦΕΚ 107 τ.Α'), σύμφωνα με τις οποίες  
οι Περιφερειακές Υπηρεσίες του Υπουργείου Οικονο-  
μικών που συγκροτούσαν την Περιφερειακή Διοίκηση  
του Νομού ή της Νομαρχίας δεν υπήχθησαν στην ενιαία  
οργανική μονάδα της Περιφέρειας, ούτε καταργήθηκαν,  
αλλά αποτελούν από 1.9.1997 Υπηρεσίες του Υπουργείου  
Οικονομικών.

6. Το υπ' αριθμ. 28979/31.7.1997 έγγραφο της Δ/σης  
Διοίκησης του Υπουργείου Εσωτερικών, Δημ. Διοίκησης  
και Αποκέντρωσης, σύμφωνα με το οποίο οι αρμοδιό-  
τητες του Γεν. Γραμματέα της Περιφέρειας σε θέματα  
Υπηρεσιών του Υπουργείου Οικονομικών, μεταφέρονται  
από 1.9.1997 στον Υπουργό Οικονομικών.

7. Την υπ' αριθμ. 37930/ΔΙΟΕ 1264/14.10.2005 (ΦΕΚ Β'  
1432/24.10.2005 κοινή απόφαση του Πρωθυπουργού και  
Υπουργού Οικονομίας και Οικονομικών «Καθορισμός

αρμοδιοτήτων των Υφυπουργών Οικονομίας και Οικονο-  
μικών».

8. Την υπ' αριθμ. 1115093/1378/Α0006/17.12.2001 (ΦΕΚ  
1720/τ.Β'/21.12.2001) απόφαση του Υφυπουργού Οικο-  
νομικών, περί μεταβίβασης αρμοδιοτήτων στο Γενι-  
κό Γραμματέα, στους Γενικούς Διευθυντές κλπ του  
Υπουργείου Οικονομικών, όπως αυτή τροποποιήθηκε  
με την υπ' αριθμ. 1041136/468/Α0006/18.5.2002 (ΦΕΚ 633/  
τ.Β'/22.5.2002) απόφαση του Υφυπουργού Οικονομίας  
και Οικονομικών.

9. Τις διατάξεις του άρθρου 46 του ν. 3220/28.1.2004  
(ΦΕΚ 15/Α/2004) σύμφωνα με το οποίο, από 10.4.2004  
οι αρμοδιότητες του Υπουργού Οικονομίας και Οικο-  
νομικών οι οποίες ανήκαν ή είχαν μεταβιβασθεί στους  
Νομάρχες μέχρι την έναρξη λειτουργίας των Νομαρχι-  
ακών Αυτοδιοικήσεων και αφορούν θέματα Υπηρεσιών  
του Υπουργείου Οικονομίας και Οικονομικών που εξαι-  
ρέθηκαν με τις διατάξεις του ν. 2218/1994, περιέρχονται  
στο Γενικό Γραμματέα της Περιφέρειας.

10. Την από 21.10.2005 έκθεση της κατά το άρθρο  
3 του π.δ. 2971/2001 αρμόδιας Επιτροπής Καθορισμού  
ορίων αιγιαλού και παραλίας, για τον καθορισμό ορί-  
ων αιγιαλού και παραλίας στη θέση «Κ. Μαθράκι» κοιν.  
Μαθρακίου Ν. Κέρκυρας.

11. Το από Ιούλιο 2005 τοπογραφικό διάγραμμα σε  
κλίμακα 1:500 που συντάχθηκε σε πέντε ( 5 ) πινακίδες  
από το Μπαλατσινό Γεράσιμο, Τοπογράφο Μηχανικό  
Τ.Ε., ελέγχθηκε για την ακρίβεια της αποτύπωσης και  
την τήρηση των προδιαγραφών στις 21.9.2005 από το  
Σπύρο Παπαδάτο Τοπογράφο Μηχανικό Τ.Ε. της Κτη-  
ματικής Υπηρεσίας και θεωρήθηκε την ίδια ημερομηνία  
από την ΜΑΡΙΑ ΑΡΜΕΝΙΑΚΟΥ Τοπογράφο Μηχανικό της  
Κτηματικής Υπηρεσίας, όπως ορίζουν οι διατάξεις του  
άρθρου 5 του π.δ. 2971/2001.

12. Το υπ' αριθμ. Φ. 544.5/168/16.2.2006 έγγραφο του  
Γ.Ε.Ν., αποφασίζουμε:

Επικυρώνουμε την από 21.10.2005 έκθεση της κατά το  
άρθρο 3 του π.δ. 2971/2001 αρμόδιας Επιτροπής καθορι-  
σμού ορίων αιγιαλού και παραλίας, για τον καθορισμό  
των ορίων του αιγιαλού και της παραλίας στη θέση «Κ.  
Μαθράκι» Κοιν. Μαθρακίου Ν. ΚΕΡΚΥΡΑΣ, καθώς επί-  
σης και το από Ιούλιο 2005 τοπογραφικό υψομετρικό  
διάγραμμα σε κλίμακα 1:500 που συντάχθηκε σε πέντε  
(5) πινακίδες από το Μπαλατσινό Χριστόδουλο, Τοπο-  
γράφο Μηχανικό Τ.Ε., ελέγχθηκε για την ακρίβεια της

αποτύπωσης στις 21.9.2005 από το Σπύρο Παπαδάτο, Τοπογράφο Μηχανικό Τ.Ε. της Κτηματικής Υπηρεσίας και θεωρήθηκε στις 21.9.2005 από την ΜΑΡΙΑ ΑΡΜΕΝΙΑΚΟΥ Τοπογράφο Μηχανικό της Κτηματικής Υπηρεσίας, όπως ορίζουν οι διατάξεις του άρθρου 5 του π.δ. 2971/2001.

Στο Τοπογραφικό αυτό διάγραμμα καθορίστηκε από την αρμόδια Επιτροπή, όπως πιο πάνω αναφέρεται:

Α. Η οριογραμμή του Αιγιαλού με κόκκινη συνεχή πολυγωνική γραμμή με στοιχεία (Κ1, Κ2, Κ3,..... Κ53).

Β. Η οριογραμμή της Παραλίας με κίτρινη συνεχόμενη πολυγωνική γραμμή με στοιχεία (Π1, Π2, Π3,..... Π57).

Στο μεγαλύτερο μέρος της αποτύπωσης η ζώνη παραλίας έχει πλάτος 15 μέτρα.

Υπάρχουν κτίσματα εντός της ζώνης της παραλίας και εντός της ζώνης του αιγιαλού τα οποία δεν εξαιρούνται από την κατεδάφιση.

Δεν υφίσταται παλαιός αιγιαλός.

Η παρούσα απόφαση μαζί με την έκθεση της Επιτροπής και το τοπογραφικό διάγραμμα θα δημοσιευθούν στην Εφημερίδα της Κυβερνήσεως.

Κέρκυρα, 3 Μαΐου 2006

Ο Γενικός Γραμματέας Περιφέρειας  
ΣΩΤΗΡΙΟΣ Θ. ΒΟΣΔΟΥ

ΕΚΘΕΣΗ ΕΠΙΤΡΟΠΗΣ ΚΑΘΟΡΙΣΜΟΥ  
ΤΩΝ ΟΡΙΩΝ ΑΙΓΙΑΛΟΥ

Για τον καθορισμό των ορίων του αιγιαλού και παραλίας στη θέση «ΚΑΤΩ ΜΑΘΡΑΚΙ» Κοινότητας Μαθρακίου.

Στην Κέρκυρα σήμερα την 21.10.2005 οι υπογεγραμμένοι:

1. Αργυρού Αθανασία Πρ/νη Κτηματικής Υπηρεσίας,
  2. Αρμενιάκου Μαρία Μηχανικός Κτηματικής Υπηρεσίας,
  3. Καλαμπαλίκης Ευάγγελος Λιμενάρχης Κέρκυρας,
  4. Παπαναστασίου Μαρία Δ/ντρια ΧΩ.ΠΟ.ΠΕ απούσα,
  5. Χαλμούκης Ιωάννης Δ/ντης ΠΕ.ΧΩ.Π.Ι.Ν,
- που αποτελούν την Επιτροπή Καθορισμού των ορίων αιγιαλού, σύμφωνα με το άρθρο 3 του ν. 2971 της 19.12.2001 μετά από πρόσκληση της Προέδρου και Λαβόντες υπόψη:

1. Την από 8.9.2005 αίτηση προς τη Κτηματική Υπηρεσία του Δημοσίου της κοινότητας Μαθρακίου με την οποία ζητείται ο καθορισμός των ορίων του αιγιαλού στην περιοχή «Κάτω Μαθρακι» κοινότητας Μαθρακίου.

2. Το από Ιούλιο 2005 τοπογραφικό διάγραμμα που συντάχθηκε από τον Μπαλατσινό Γεράσιμο Τοπογράφο Μηχ/κό Τ.Ε σε πέντε πινακίδες με κλίμακα 1:500, ελεγμένο για την ακρίβεια και την τήρηση των προδιαγραφών από τον κο Σπύρο Παπαδάτο τοπογράφο μηχανικό Τ.Ε της Κτηματικής Υπηρεσίας σύμφωνα με το άρθρο 5 παραγρ. 2 του ν. 2971/2001 της 21.9.2005 και θεωρημένο από την Μαρία Αρμενιάκου Τοπογράφο Μηχανικό της Κτηματικής Υπηρεσίας την ίδια ημερομηνία.

3. Το άρθρο 23 του ν. 1337/1983 και το π.δ. 12.3.1983 [ΦΕΚ 33Α'/14.3.1983] «περί προστασίας των ακτών».

4. Τις διατάξεις του ν. 2971/2001 καθώς επίσης τη σχετική Δικαστηριακή και Διοικητική Νομολογία

5. Την αντίληψη που σχηματίσαμε για το πλάτος της βρεχόμενης ζώνης της ξηράς και λοιπών στοιχείων, δηλαδή:

α. Ήπια κλίση του εδάφους 0-5% για τα πρώτα 1.000 μ. της αποτύπωσης και 10-20% για τα επόμενα 1500 μ. πυκνή θαμνώδης και δενδρώδης βλάστηση, κλίση προς τη θάλασσα ομαλή [μικρότερη του 5% ως επί το πλείστον].

β. Αμμώδης ακτή και βυθός.

γ. Αύξηση του βάθους της θάλασσας προοδευτικά χωρίς υφάλους.

δ. Απουσία παλιρροιών και θαλασσίων ρευμάτων.

ε. Μέτριοι Ανατολικοί - Νότιοανατολικοί άνεμοι που δημιουργούν κυματισμό ύψους 1,00 μ., αποφασίζει:

1. Καθορίζει πάνω στο τοπογραφικό διάγραμμα:

Α) Την οριογραμμή του αιγιαλού με κόκκινη συνεχή πολυγωνική γραμμή με στοιχεία: (Κ1,Κ2,.....Κ53) της οποίας οι κορυφές εξασφαλίζονται από το Κρατικό Τριγωνομετρικό δίκτυο (προβολή ΗΑΤΤ) με τις ακόλουθες συντεταγμένες.

| α/α | Χ          | Ψ        |
|-----|------------|----------|
| K1  | -38555,093 | 3347,100 |
| K2  | -38537,000 | 3313,500 |
| K3  | -38529,500 | 3295,500 |
| K4  | -38513,000 | 3266,000 |
| K5  | -38474,500 | 3180,000 |
| K6  | -38470,500 | 3133,000 |
| K7  | -38466,000 | 3109,500 |
| K8  | -38448,500 | 3072,500 |
| K9  | -38447,000 | 3030,000 |
| K10 | -38442,500 | 2992,500 |
| K11 | -38431,000 | 2974,500 |
| K12 | -38425,500 | 2943,500 |
| K13 | -38380,500 | 2880,000 |
| K14 | -38347,000 | 2849,500 |
| K15 | -38304,000 | 2806,500 |
| K16 | -38287,000 | 2786,000 |
| K17 | -38261,500 | 2748,000 |
| K18 | -38241,000 | 2722,500 |
| K19 | -38215,500 | 2697,500 |
| K20 | -38188,500 | 2684,000 |
| K21 | -38163,000 | 2660,500 |
| K22 | -38125,500 | 2615,000 |
| K23 | -38098,000 | 2579,000 |
| K24 | -38065,000 | 2556,000 |
| K25 | -38041,000 | 2514,000 |
| K26 | -38026,800 | 2493,000 |
| K27 | -37998,500 | 2452,500 |
| K28 | -37938,500 | 2390,400 |
| K29 | -39918,500 | 2375,500 |
| K30 | -37908,522 | 2363,821 |
| K31 | -37882,500 | 2345,500 |
| K32 | -37849,000 | 2304,500 |
| K33 | -37819,538 | 2278,329 |
| K34 | -37791,500 | 2250,000 |
| K35 | -37757,000 | 2213,500 |
| K36 | -37737,500 | 2180,000 |
| K37 | -37700,500 | 2118,000 |
| K38 | -37684,000 | 2100,000 |
| K39 | -37638,000 | 2064,000 |
| K40 | -37608,120 | 2028,559 |
| K41 | -37586,000 | 2008,000 |
| K42 | -37536,000 | 1941,500 |
| K43 | -37504,000 | 1875,000 |
| K44 | -37468,500 | 1831,000 |
| K45 | -37443,000 | 1762,500 |
| K46 | -37401,500 | 1708,000 |

|     |            |          |     |            |          |
|-----|------------|----------|-----|------------|----------|
| K47 | -37365,000 | 1651,000 | Π28 | -38076,348 | 2545,625 |
| K48 | -37327,500 | 1569,500 | Π29 | -38053,743 | 2506,067 |
| K49 | -37288,000 | 1507,500 | Π30 | -38039,161 | 2484,503 |
| K50 | -37273,500 | 1477,000 | Π31 | -38010,114 | 2442,933 |
| K51 | -37283,000 | 1418,000 | Π32 | -37948,440 | 2379,100 |
| K52 | -37287,000 | 1348,000 | Π33 | -37928,758 | 2364,437 |
| K53 | -37284,500 | 1300,500 | Π34 | -37918,649 | 2352,812 |

Β) Την οριογραμμή της παραλίας με συνεχή κίτρινη πολυγωνική γραμμή με στοιχεία (Π1, Π2,...,Π57) της οποίας οι κορυφές εξασφαλίζονται από το Κρατικό Τριγωνομετρικό Δίκτυο με τις ακόλουθες συντεταγμένες.


|     |            |          |     |            |          |
|-----|------------|----------|-----|------------|----------|
| Π1  | -38563,036 | 3341,774 | Π41 | -37712,594 | 2108,995 |
| Π2  | -38558,889 | 3336,006 | Π42 | -37694,22  | 2088,951 |
| Π3  | -38547,989 | 3308,294 | Π43 | -37648,467 | 2053,144 |
| Π4  | -38542,99  | 3297,141 | Π44 | -37619,001 | 2018,193 |
| Π5  | -38535,494 | 3279,522 | Π45 | -37597,188 | 1997,920 |
| Π6  | -38530,052 | 3265,615 | Π46 | -37548,876 | 1933,666 |
| Π7  | -38488,387 | 3176,463 | Π47 | -37516,764 | 1866,932 |
| Π8  | -38485,380 | 3130,948 | Π48 | -37481,706 | 1823,480 |
| Π9  | -38480,374 | 3104,808 | Π49 | -37456,282 | 1755,182 |
| Π10 | -38463,382 | 3068,881 | Π50 | -37413,832 | 1699,435 |
| Π11 | -38461,968 | 3028,840 | Π51 | -37378,692 | 1643,797 |
| Π12 | -38456,917 | 2986,741 | Π52 | -37430,679 | 1562,270 |
| Π13 | -38438,083 | 2958,023 | Π53 | -37301,149 | 1500,222 |
| Π14 | -38435,892 | 2951,242 | Π54 | -37289,051 | 1474,776 |
| Π15 | -38434,724 | 2944,162 | Π55 | -37927,932 | 1419,624 |
| Π16 | -38432,500 | 2928,000 | Π56 | -37302,023 | 1348,034 |
| Π17 | -38390,598 | 2868,908 | Π57 | -37299,479 | 1299,712 |
| Π18 | -38357,358 | 2838,645 |     |            |          |
| Π19 | -38315,101 | 2796,387 |     |            |          |
| Π20 | -38299,032 | 2777,010 |     |            |          |
| Π21 | -38273,595 | 2739,105 |     |            |          |
| Π22 | -38252,135 | 2712,410 |     |            |          |
| Π23 | -38224,317 | 2685,138 |     |            |          |
| Π24 | -38197,105 | 2671,532 |     |            |          |
| Π25 | -38173,921 | 2650,166 |     |            |          |
| Π26 | -38137,252 | 2605,674 |     |            |          |
| Π27 | -38108,498 | 2568,033 |     |            |          |

Στο μεγαλύτερο μέρος της αποτύπωσης η ζώνη παραλίας έχει πλάτος 15.00 μ.



Γ) Αποφαίνεται ότι δεν υφίσταται παλαιός αιγιαλός, αλλά υπάρχουν κτίσματα στη ζώνη παραλίας τα οποία δεν εξαιρούνται από την κατεδάφιση.

Η Επιτροπή  
ΑΘΑΝΑΣΙΑ ΑΡΓΥΡΟΥ, ΜΑΡΙΑ ΑΡΜΕΝΙΑΚΟΥ,  
ΕΥΑΓ. ΚΑΛΑΜΠΑΛΙΚΗΣ, ΜΑΡΙΑ ΠΑΠΑΝΑΣΤΑΣΙΟΥ,  
ΙΩΑΝΝΗΣ ΧΑΛΜΟΥΚΗΣ



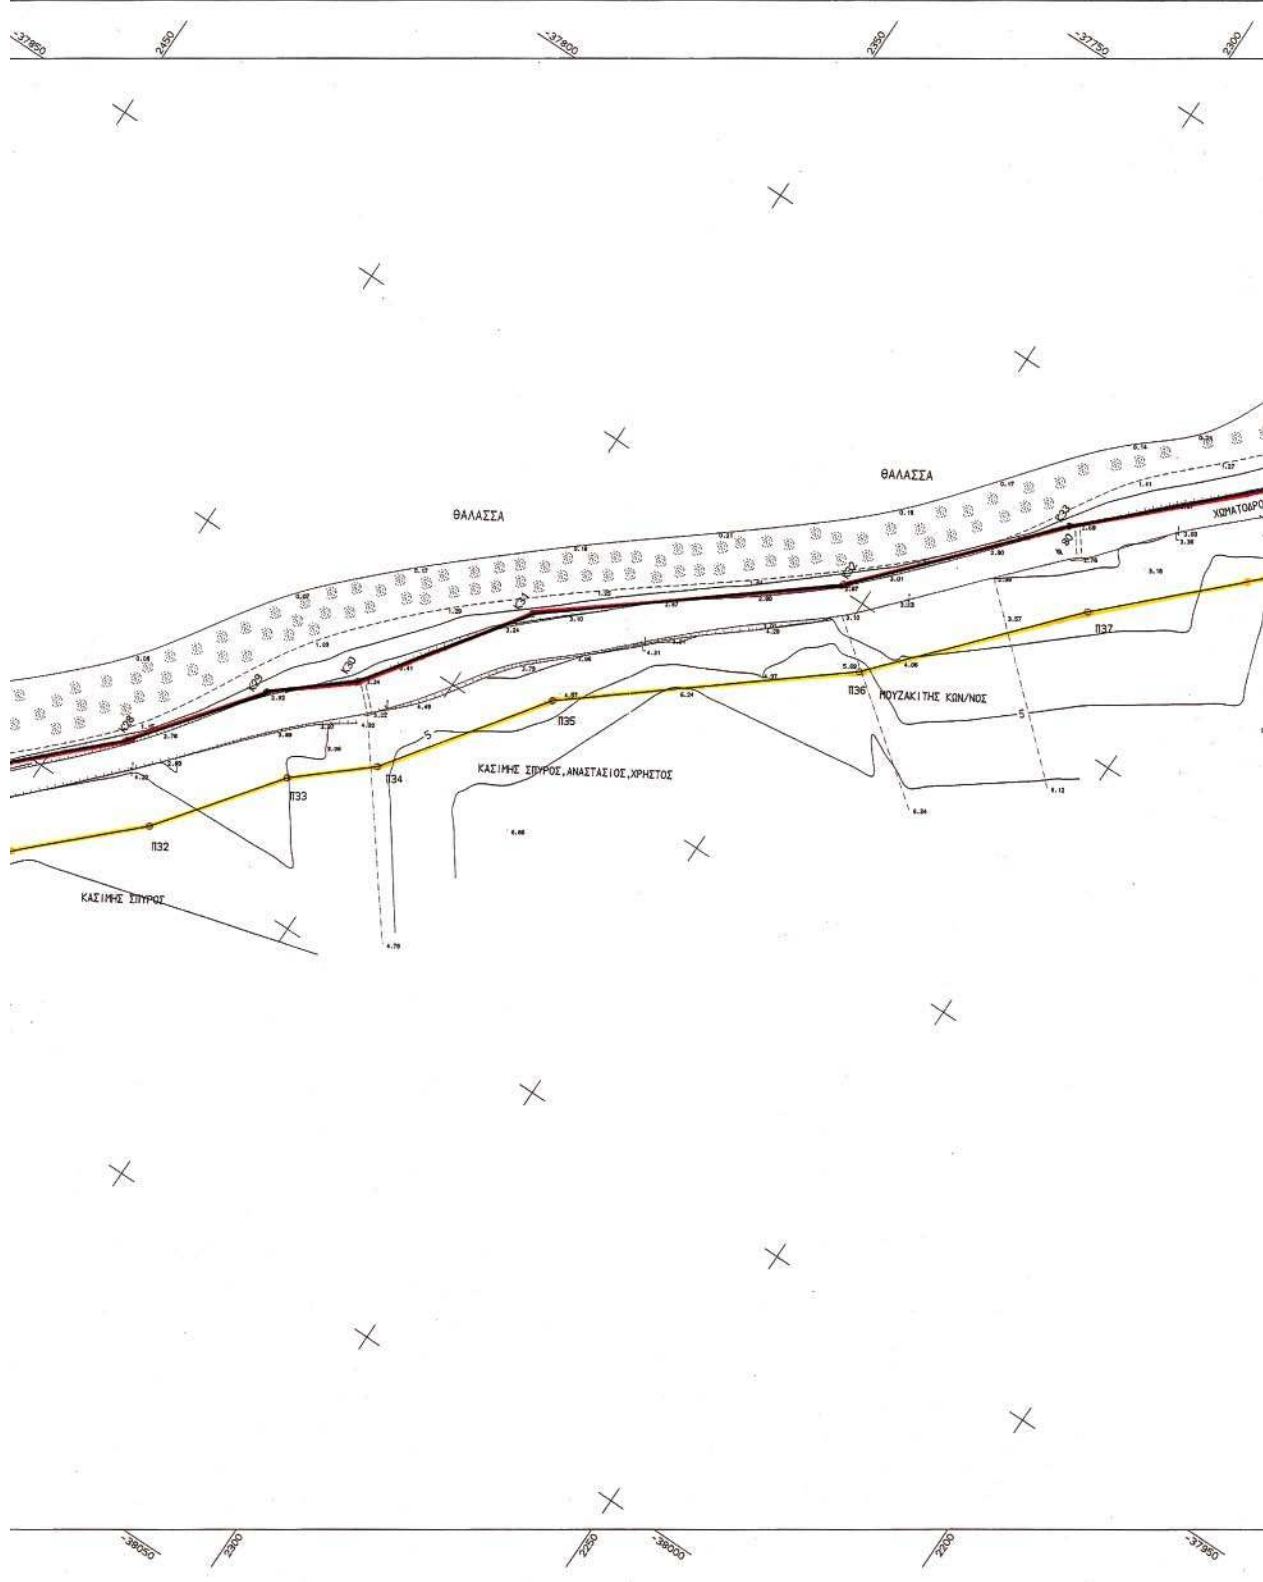



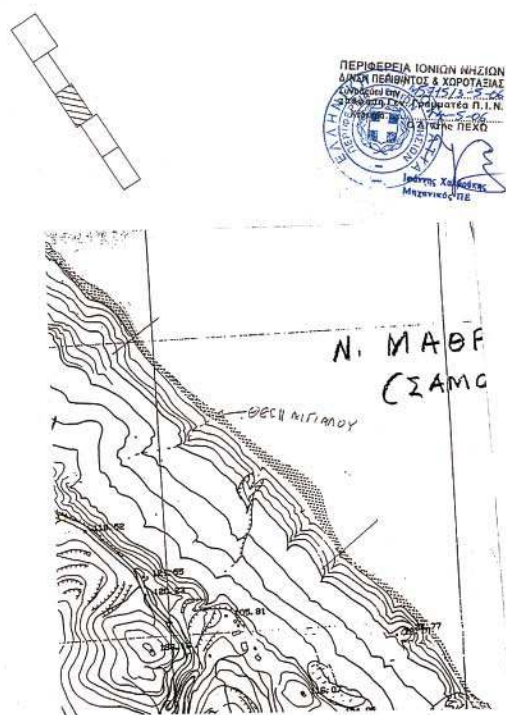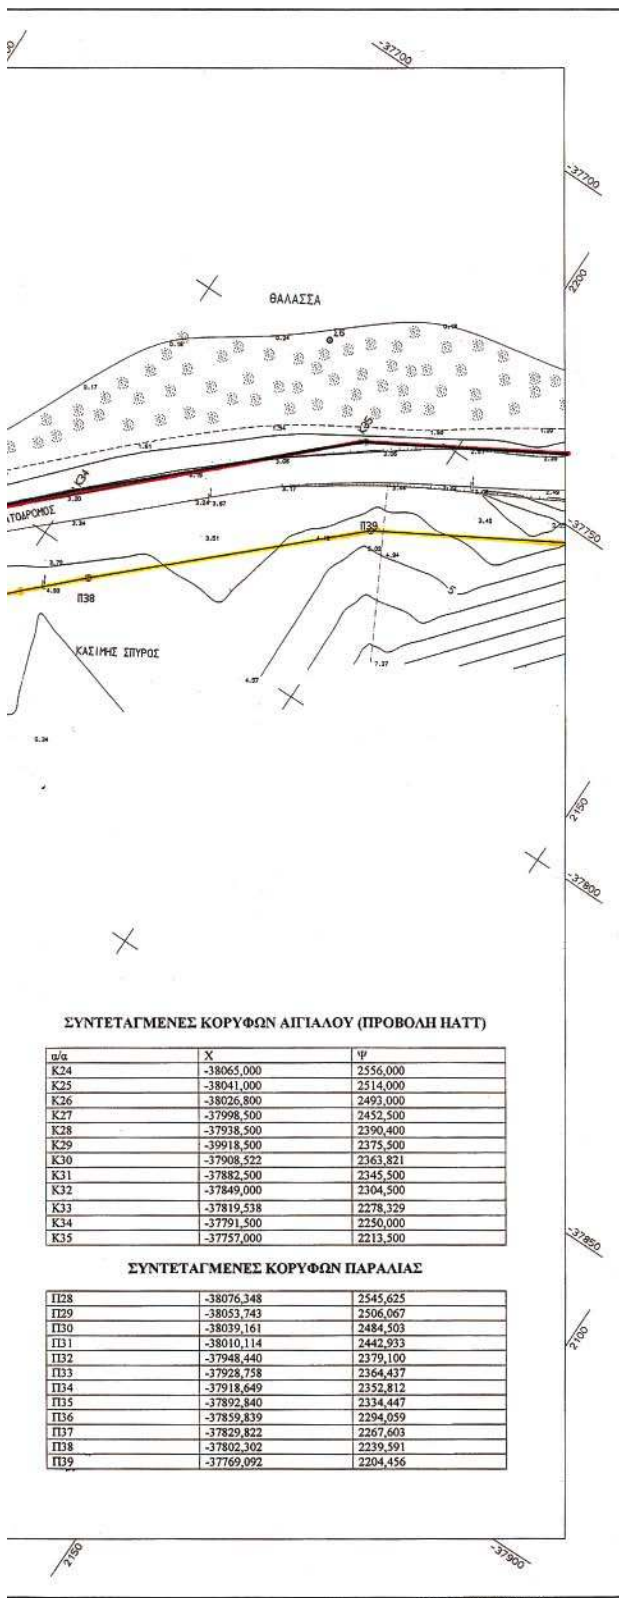


|                                                                                  |  |                     |  |
|----------------------------------------------------------------------------------|--|---------------------|--|
| ΥΠΟΥΡΓΕΙΟ ΟΙΚΟΝΟΜΙΑΣ & ΟΙΚΟΝΟΜΙΚΩΝ<br>ΚΤΗΜΑΤΙΚΗ ΥΠΗΡΕΣΙΑ ΔΗΜΟΣΙΟΥ ΝΟΜΟΥ ΚΕΡΚΥΡΑΣ |  |                     |  |
| <b>ΤΟΠΟΓΡΑΦΙΚΟ ΔΙΑΓΡΑΜΜΑ</b><br><b>ΚΑΘΟΡΙΣΜΟΥ ΟΡΙΩΝ ΑΓΙΛΑΟΥ - ΠΑΡΑΛΙΑΣ</b>       |  |                     |  |
| ΠΕΡΙΟΧΗ ΜΑΘΡΑΚΙ                                                                  |  | ΕΝΔΙΑΦΕΡΟΜΕΝΟΣ      |  |
| ΔΗΜΟΣ ΚΟΙΝΟΤΗΤΑ ΜΑΘΡΑΚΙΟΥ                                                        |  | ΚΟΙΝΟΤΗΤΑ ΜΑΘΡΑΚΙΟΥ |  |
| ΝΟΜΟΣ ΚΕΡΚΥΡΑΣ                                                                   |  | ΚΟΙΝΟΤΗΤΑ ΜΑΘΡΑΚΙΟΥ |  |

|                      |          |                      |                     |          |
|----------------------|----------|----------------------|---------------------|----------|
| ΑΝΑΔΟΧΟΣ ΜΕΛΕΤΗΣ     | ΥΠΟΓΡΑΦΗ | Ο ΣΥΝΤΑΞΑΣ           | ΗΜΕΡΟΜΗΝΙΑ ΣΥΝΤΑΞΑΣ | ΥΠΟΓΡΑΦΗ |
| ΜΗΛΑΤΕΙΝΟΣ ΓΕΡΑΣΙΜΟΣ |          | ΜΗΛΑΤΕΙΝΟΣ ΓΕΡΑΣΙΜΟΣ | ΙΟΥΛΙΟΣ 2005        |          |


|   |   |                                                                                  |
|---|---|----------------------------------------------------------------------------------|
| ΥΠΟΜΝΗΜΑ ΕΠΙΤΡΟΠΗΣ ΚΑΘΟΡΙΣΜΟΥ ΟΡΙΩΝ ΑΓΙΛΑΟΥ - ΠΑΡΑΛΙΑΣ<br><br>«Κατά την κρίση» - ορισμοί Αγίλαου κτήσης κτήσης κτήσης - ορισμοί Παράλιας κτήσης κτήσης - ορισμοί Παράλιας κτήσης κτήσης   | ΕΛΕΓΧΟΣ<br><br> | ΠΡΟΑΓΩΓΗ ΑΠΟΤΥΠΩΣΗΣ ΚΕΡΚΥΡΑΣ<br><br>21-9-2005<br>ΠΑΠΑΔΟΠΟΥΛΟΣ ΣΠΥΡΟΣ<br>ΥΠΟΓΡΑΦΗ |
| Το παρόν τοπογραφικό διάγραμμα συντάσσεται την 21-10-05 έκδοση της επιτροπής καθορισμού ορίων Αγίλαου και Παράλιας. Οι κορνοφωτογραφίες εφάπαξ (τοιαύτα) είναι σημειωμένες στο διάγραμμα από το <u>Κ. ΜΑΛΑΤΕΙΝΟ</u> <u>ΠΡΟΚΑΤΑΡΚΤΙΚΟ</u> <u>ΔΙΕΛΕΥΣΗ</u> .<br>- υπάρχουν κτίσματα στην ζώνη Παράλιας, τα οποία δεν εφάπτονται στο συν. συν. κτήσης. Καθορίζεται ζώνη Παράλιας πλάτους ..... <u>15.00 μ.</u> για εφάπτησή των ακαθόν της αρ.1 του αρ.7 Ν.2971/01. Η επιτροπή διαπιστώνει ότι Φ.Π.Κ. υπάρχει εκτός Αγίλαου. | Ο ΣΥΝΤΑΞΑΣ ΠΑΠΑΔΟΠΟΥΛΟΣ                                                                              | ΗΜΕΡΟΜΗΝΙΑ 21-9-2005<br>ΑΡΜΕΝΙΑΔΟΥ ΜΑΡΙΑ<br>ΥΠΟΓΡΑΦΗ                             |


  
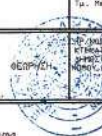
|   |   |
|---|---|
| Η ΕΠΙΤΡΟΠΗ<br>ΤΑ ΜΕΛΗ<br>1. ΜΗΛΑΤΕΙΝΟΣ ΚΤΗΜΑΤΙΚΗ ΥΠΗΡΕΣΙΑ ΚΕΡΚΥΡΑΣ<br>2. Ο ΑΝΤΙΠΡΟΕΔΡΟΣ<br>3. Ο ΔΙΟΙΚΗΤΗΣ ΚΟΙΝΟΤΗΤΑΣ Ν.Α. ΚΕΡΚΥΡΑΣ<br>4. Ο ΔΙΟΙΚΗΤΗΣ Π.Ρ.Π.Α.Α. (Π.Ε.Π. ΓΕΩΜΕΤΡΙΚΩΝ ΜΕΤΡΗΣΕΩΝ) | Η ΕΠΙΤΡΟΠΗ<br>ΤΑ ΜΕΛΗ<br>1. ΜΗΛΑΤΕΙΝΟΣ ΚΤΗΜΑΤΙΚΗ ΥΠΗΡΕΣΙΑ ΚΕΡΚΥΡΑΣ<br>2. Ο ΑΝΤΙΠΡΟΕΔΡΟΣ<br>3. Ο ΔΙΟΙΚΗΤΗΣ ΚΟΙΝΟΤΗΤΑΣ Ν.Α. ΚΕΡΚΥΡΑΣ<br>4. Ο ΔΙΟΙΚΗΤΗΣ Π.Ρ.Π.Α.Α. (Π.Ε.Π. ΓΕΩΜΕΤΡΙΚΩΝ ΜΕΤΡΗΣΕΩΝ) |
|---|---|



  


|   |                  |             |
|---|------------------|-------------|
| ΤΡΙΓΩΝΟΜΕΤΡΙΟΝ ΕΞΑΡΤΗΤΟΝ: ΠΡΟΒΟΝ ΜΑΤΤ (1143005)<br>ΤΡΙΓΩΝΟΜΕΤΡΙΟΝ ΑΝΕΞΗΡΤΟΝ: ΤΡΙΓΩΝΟΜΕΤΡΙΟΝ (1143005)<br>ΜΕΘΟΔΟΣ ΑΝΟΤΙΣΤΗΣ: ΕΠΙΓΕΙΑ ΑΝΟΤΙΣΤΗΣ<br>ΚΡΟΝΟΜΕΤΡΟΝ ΑΝΟΤΙΣΤΗΣ: ΙΟΥΛΙΟΣ 2005 | ΚΑΡΤΑΚΑ<br>1:500 | ΑΡ. ΕΚΔΟΣΗΣ |
|---|------------------|-------------|

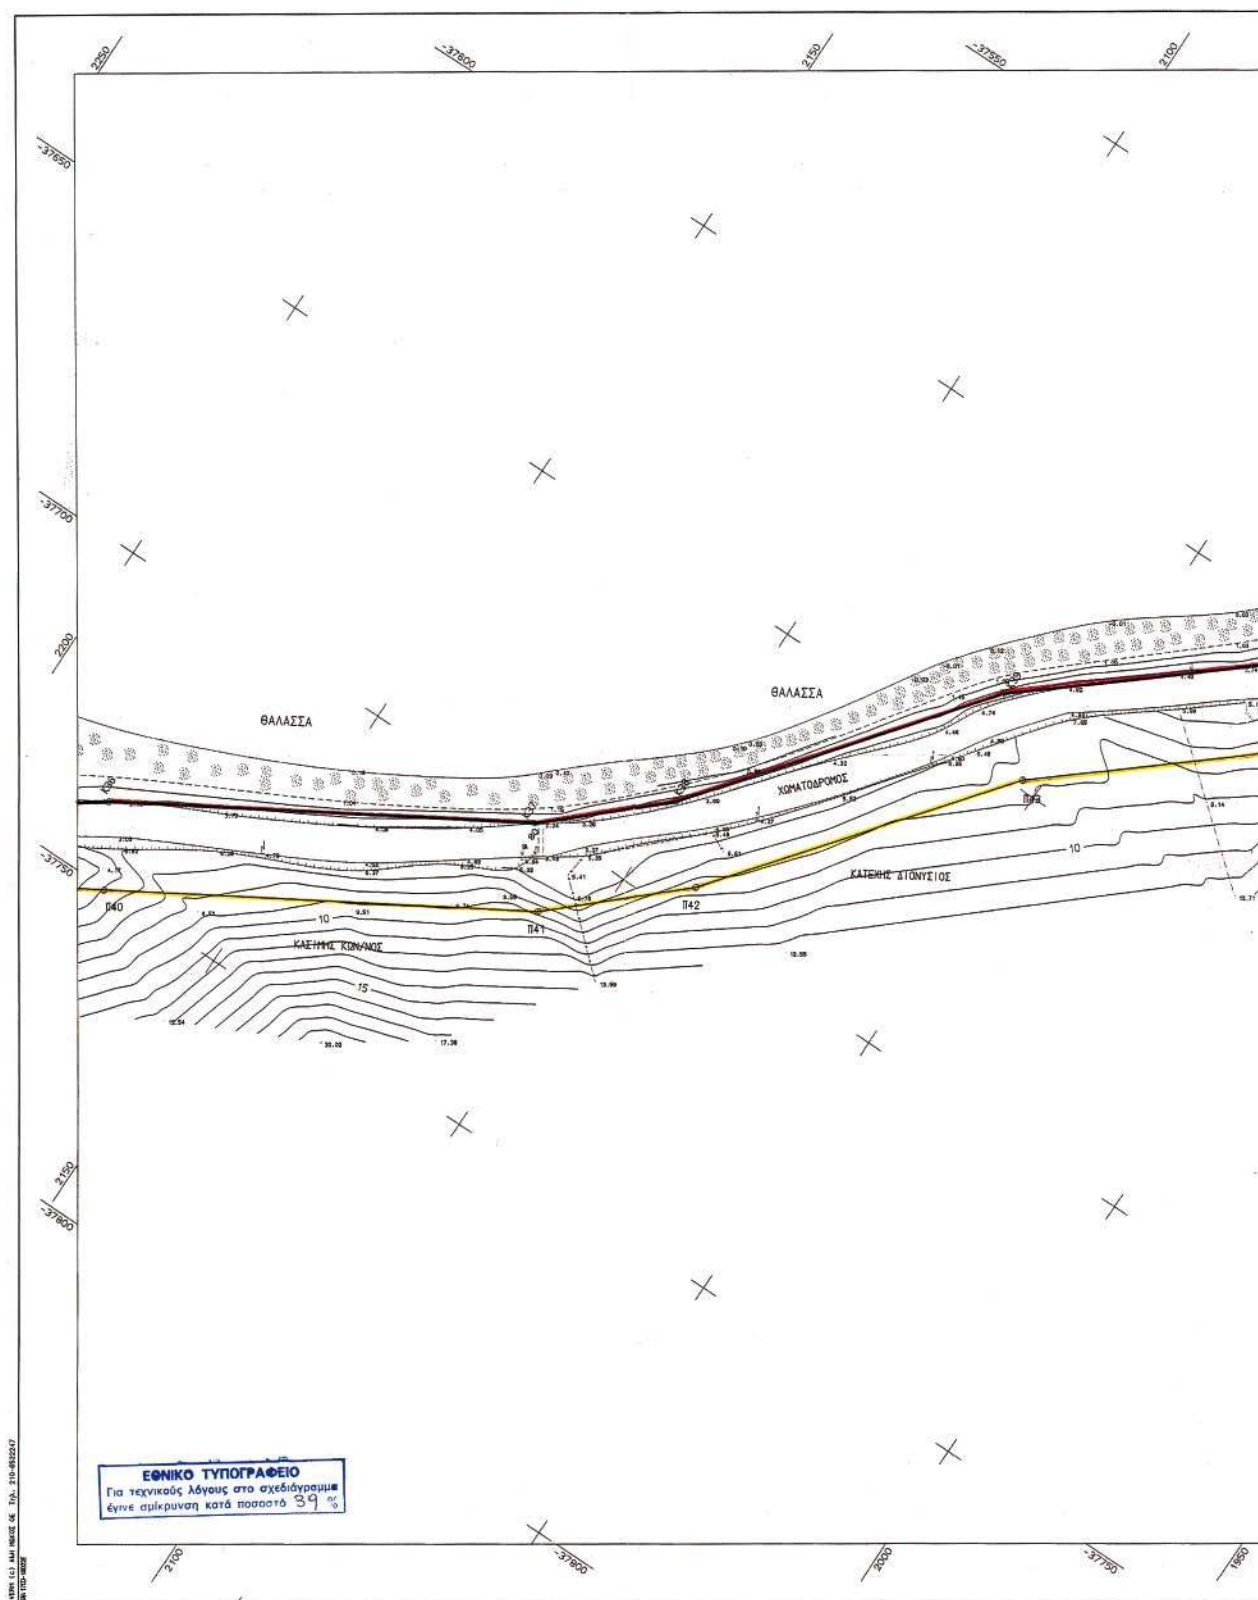


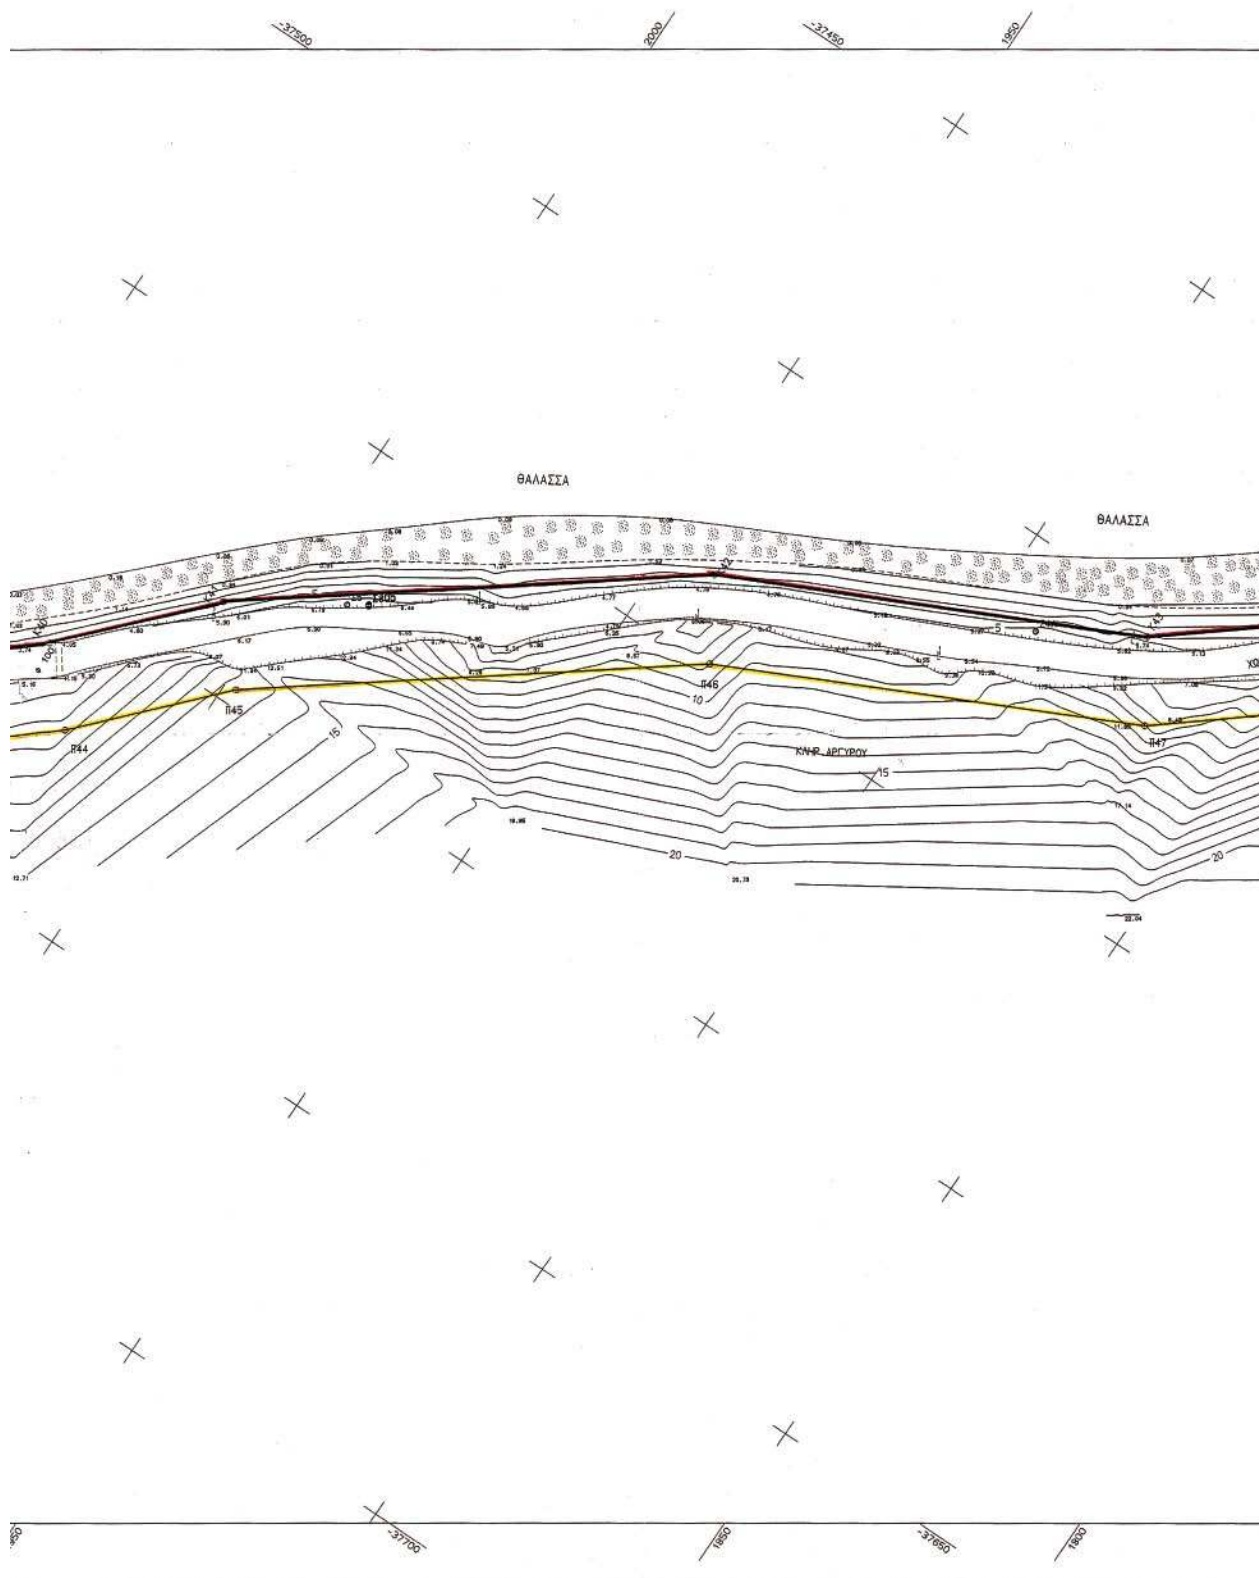



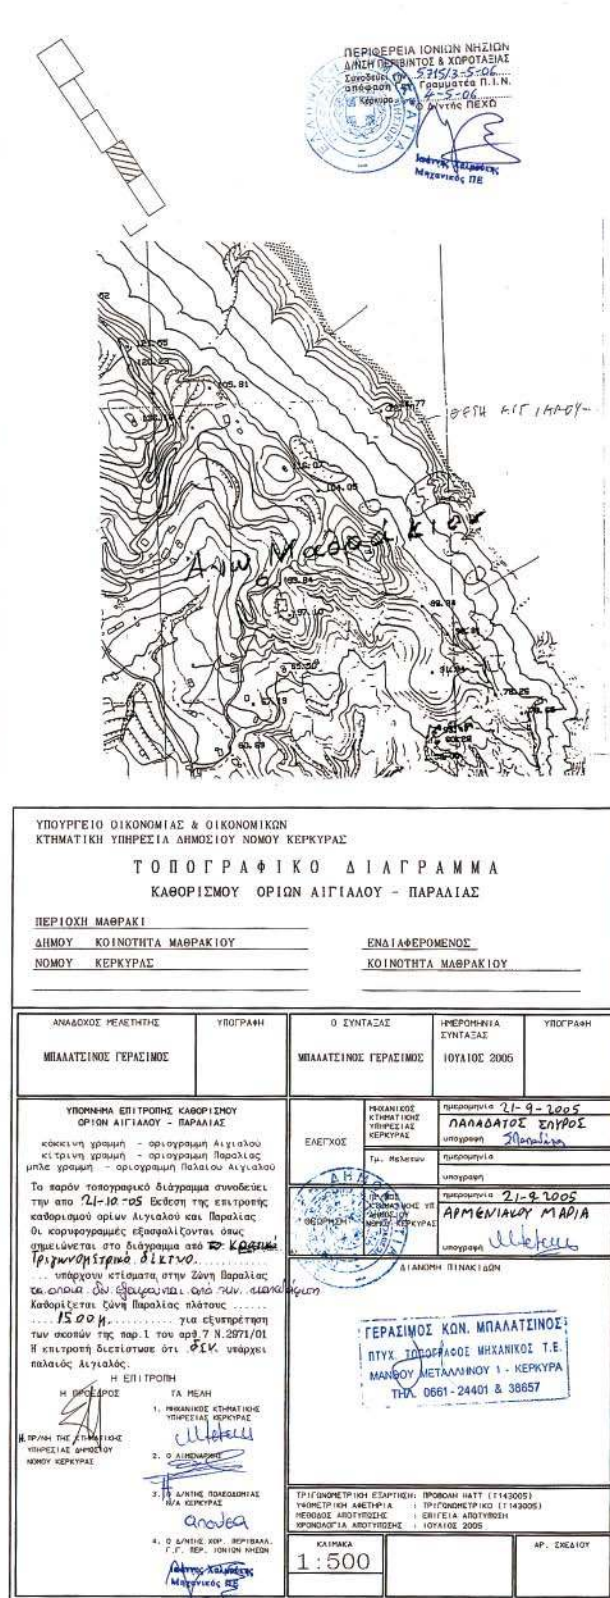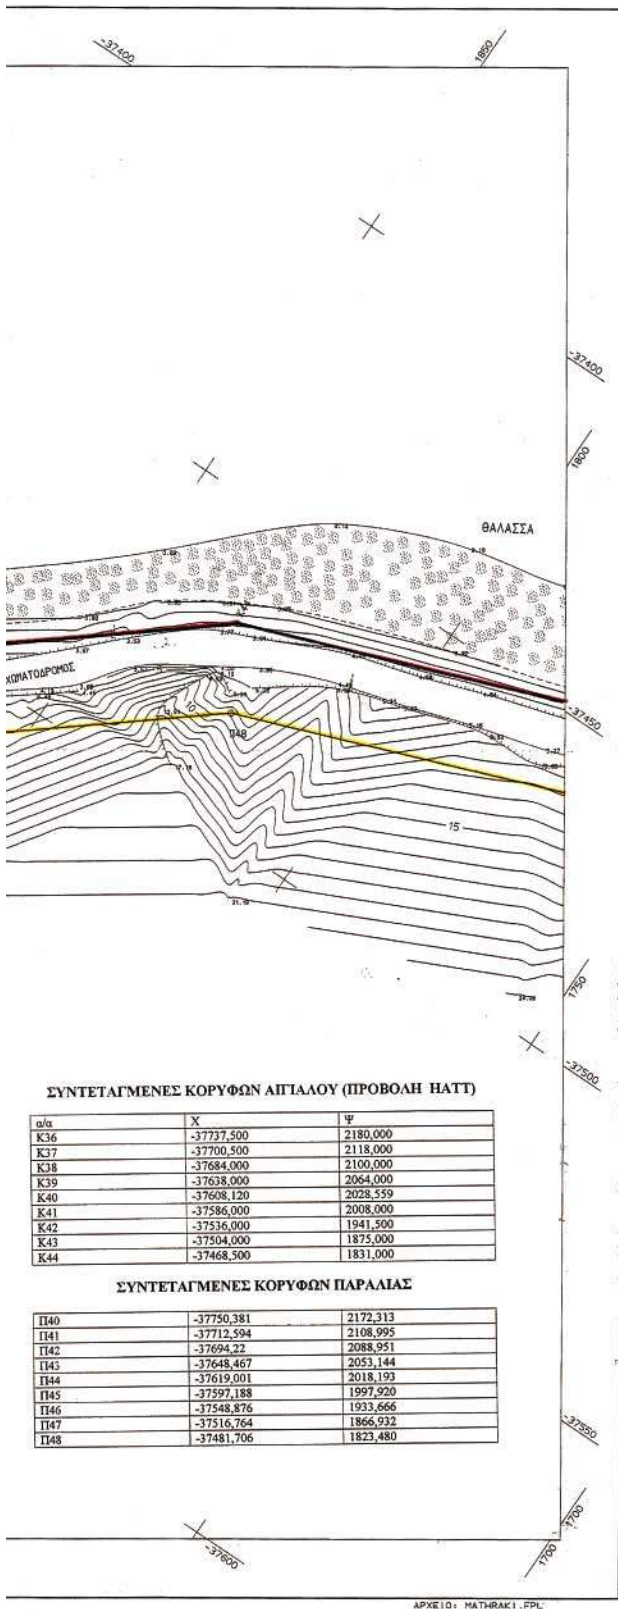

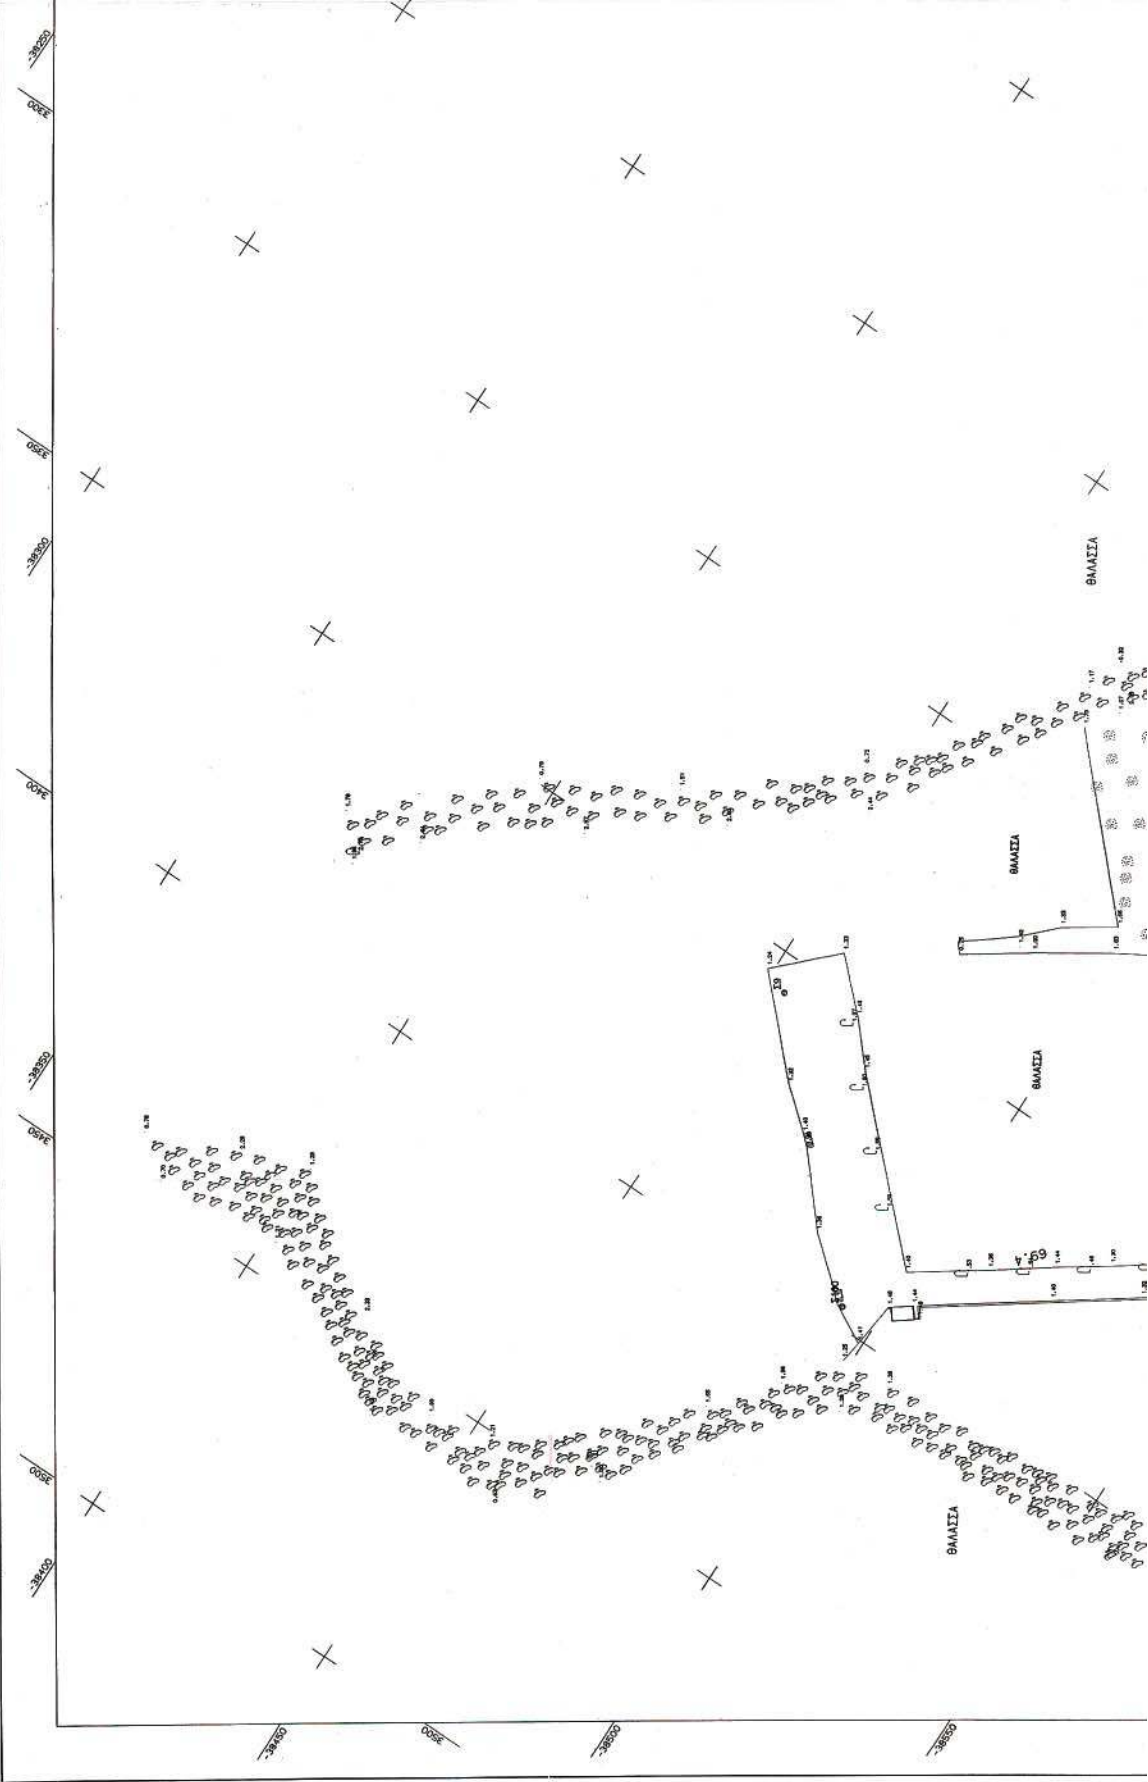

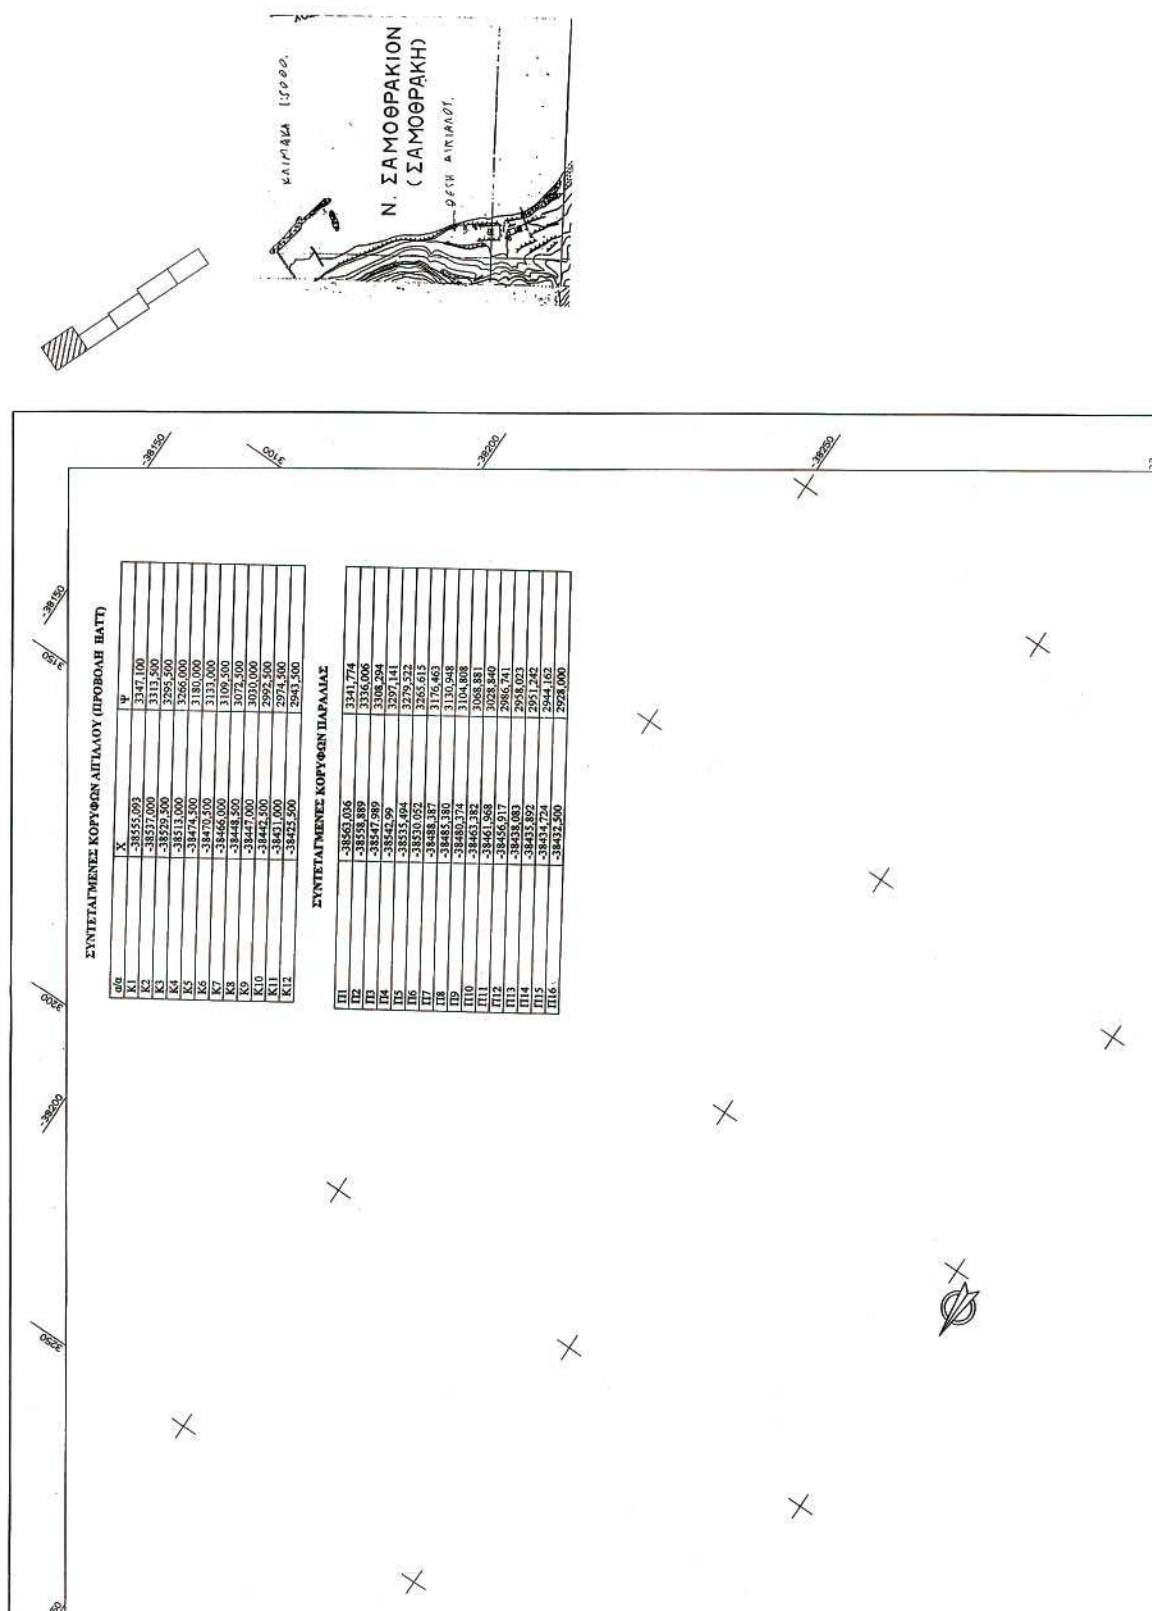









ΥΠΟΥΡΓΕΙΟ ΟΙΚΟΝΟΜΙΑΣ & ΟΙΚΟΝΟΜΙΚΩΝ  
ΚΤΗΜΑΤΙΚΗ ΥΠΗΡΕΣΙΑ ΔΗΜΟΣΙΟΥ ΝΟΜΟΥ ΚΕΡΚΥΡΑΣ


ΤΟΠΟΓΡΑΦΙΚΟ ΔΙΑΓΡΑΜΜΑ  
ΚΑΘΟΡΙΣΜΟΥ ΟΡΙΩΝ ΑΙΓΙΑΛΟΥ - ΠΑΡΑΛΙΑΣ

|                           |                     |
|---------------------------|---------------------|
| ΠΕΡΙΟΧΗ ΜΑΘΡΑΚΙ           | ΕΝΔΙΑΦΕΡΟΜΕΝΟΣ      |
| ΔΗΜΟΥ ΚΟΙΝΟΤΗΤΑ ΜΑΘΡΑΚΙΟΥ | ΚΟΙΝΟΤΗΤΑ ΜΑΘΡΑΚΙΟΥ |
| ΝΟΜΟΥ ΚΕΡΚΥΡΑΣ            |                     |

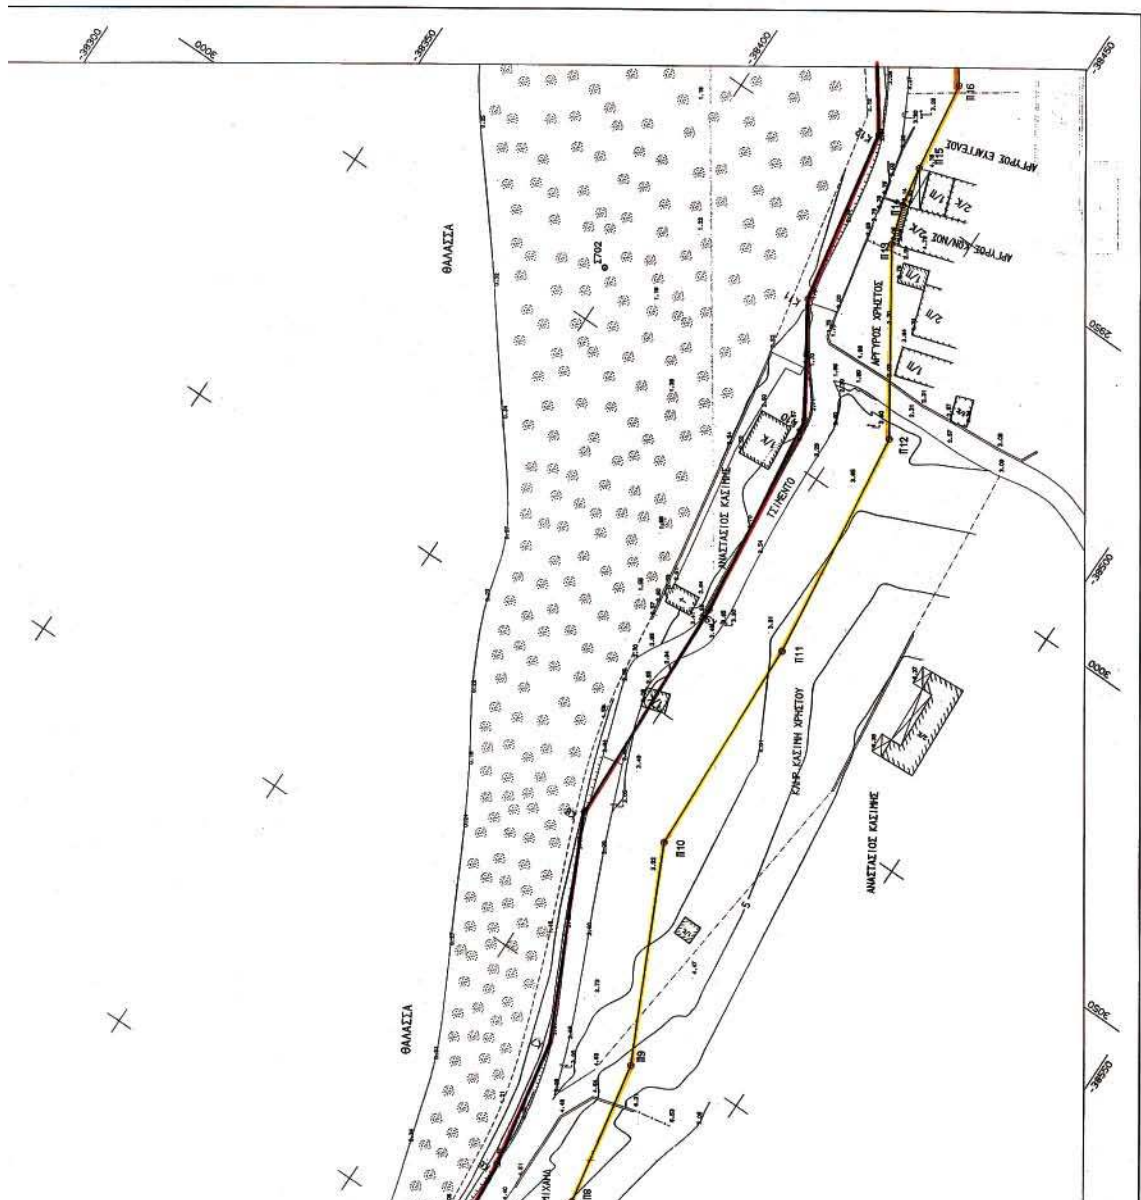[illegible]




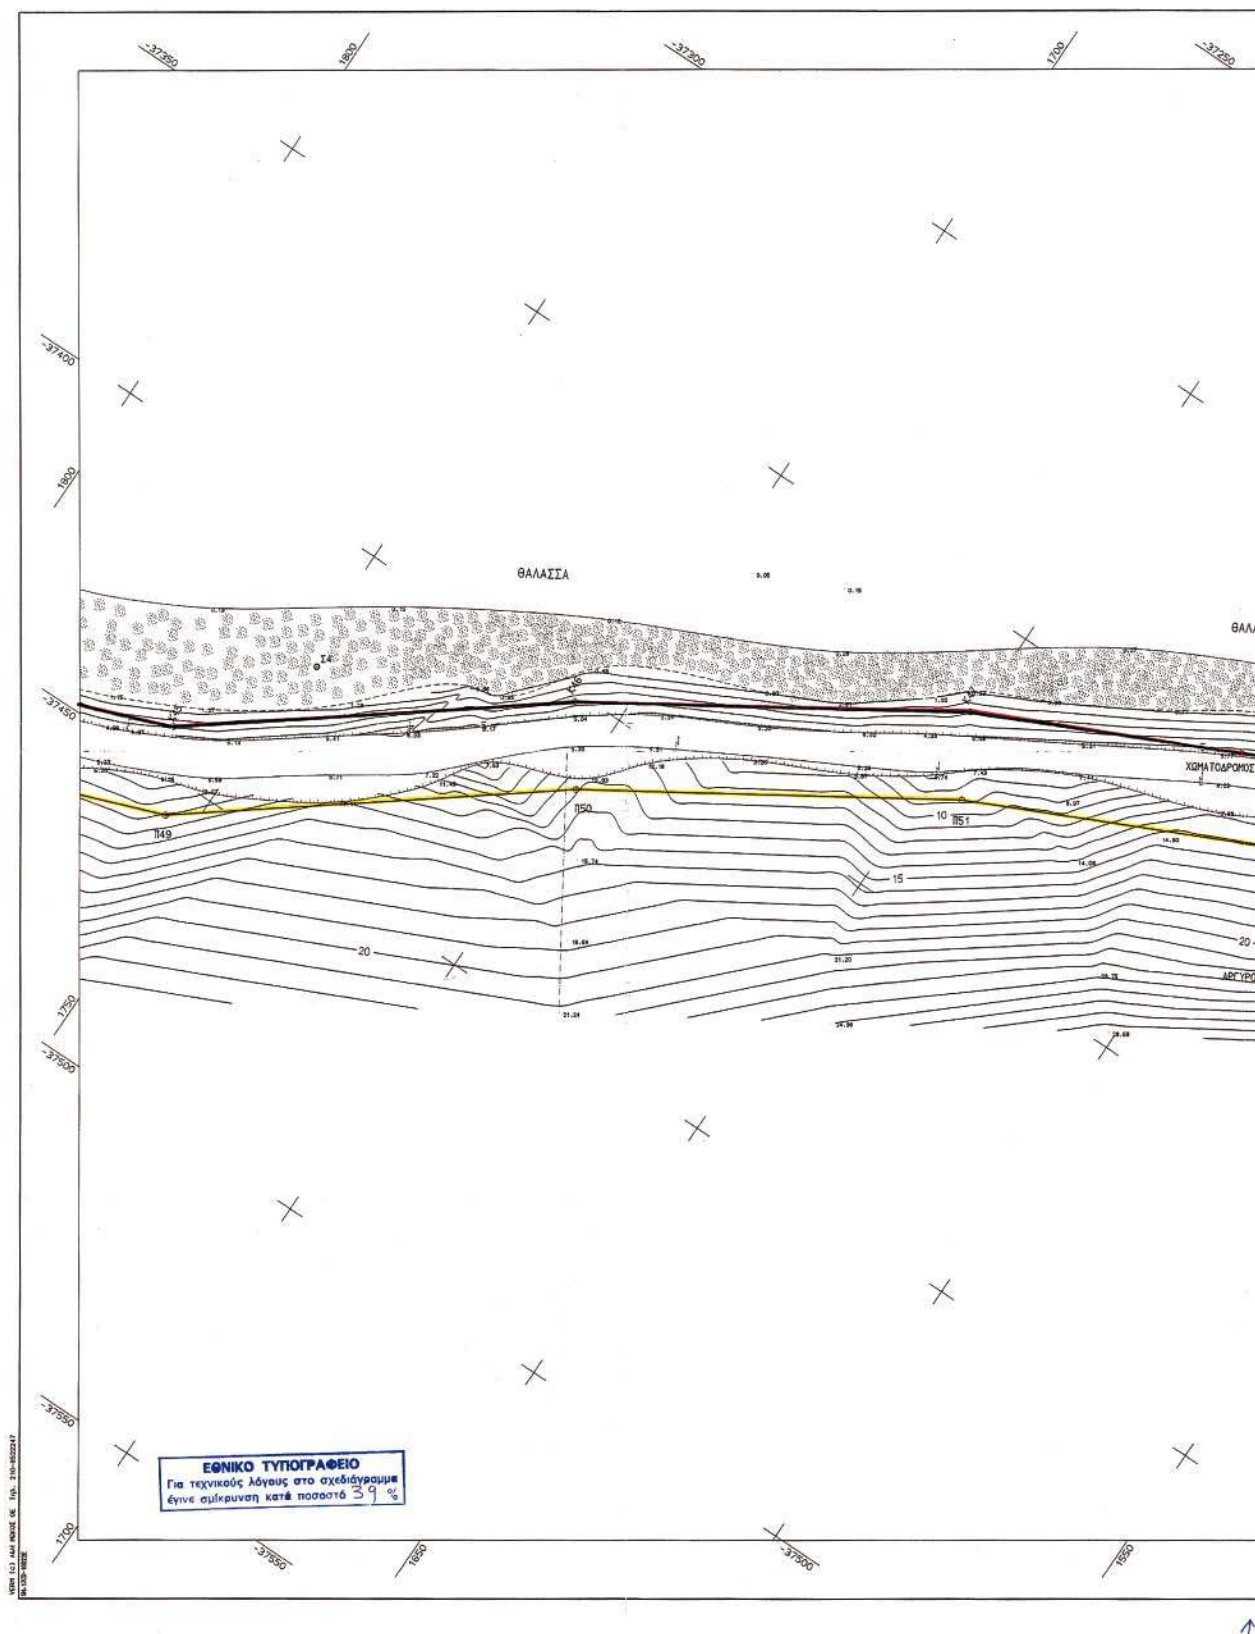

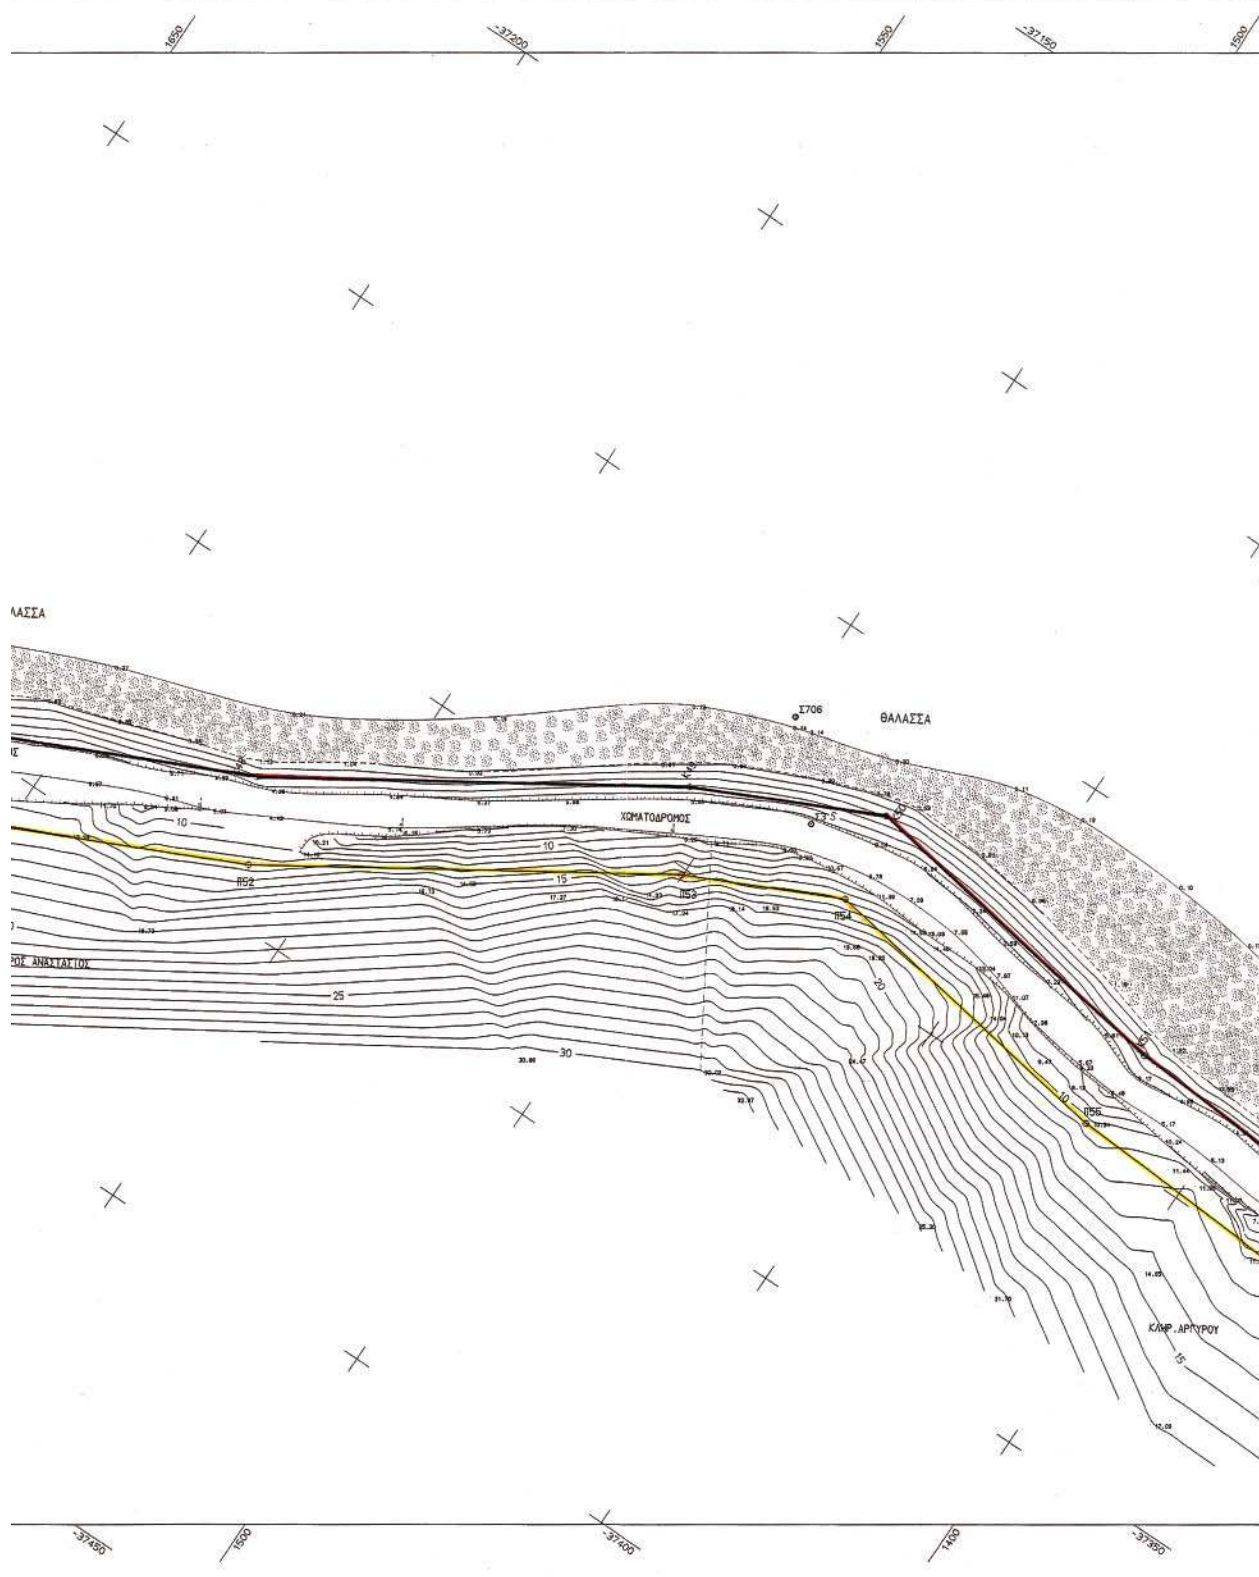





| ΣΥΝΤΕΤΑΓΜΕΝΕΣ ΚΟΡΥΦΩΝ ΠΑΡΑΛΙΑΣ |            |          |
|--------------------------------|------------|----------|
| Π49                            | -37456,282 | 1755,182 |
| Π50                            | -37413,832 | 1699,435 |
| Π51                            | -37378,692 | 1643,797 |
| Π52                            | -37430,679 | 1562,270 |
| Π53                            | -37301,149 | 1500,222 |
| Π54                            | -37289,051 | 1474,776 |
| Π55                            | -37927,932 | 1415,624 |
| Π56                            | -37302,023 | 1348,034 |
| Π57                            | -37299,479 | 1295,712 |

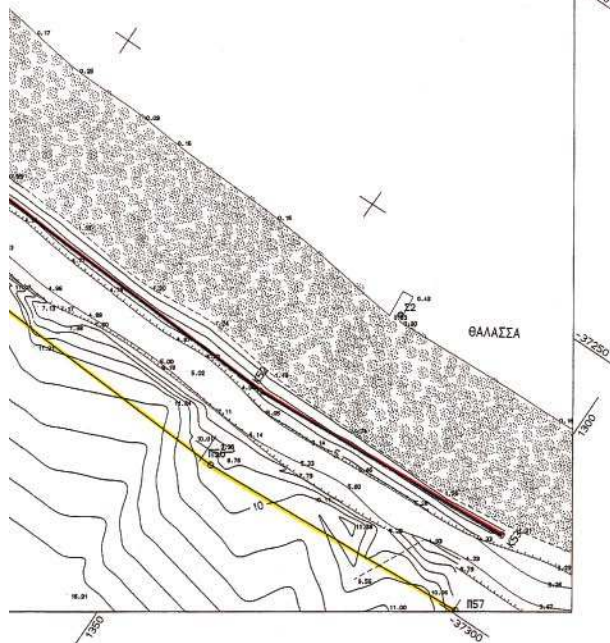
[illegible]

04004873105060020

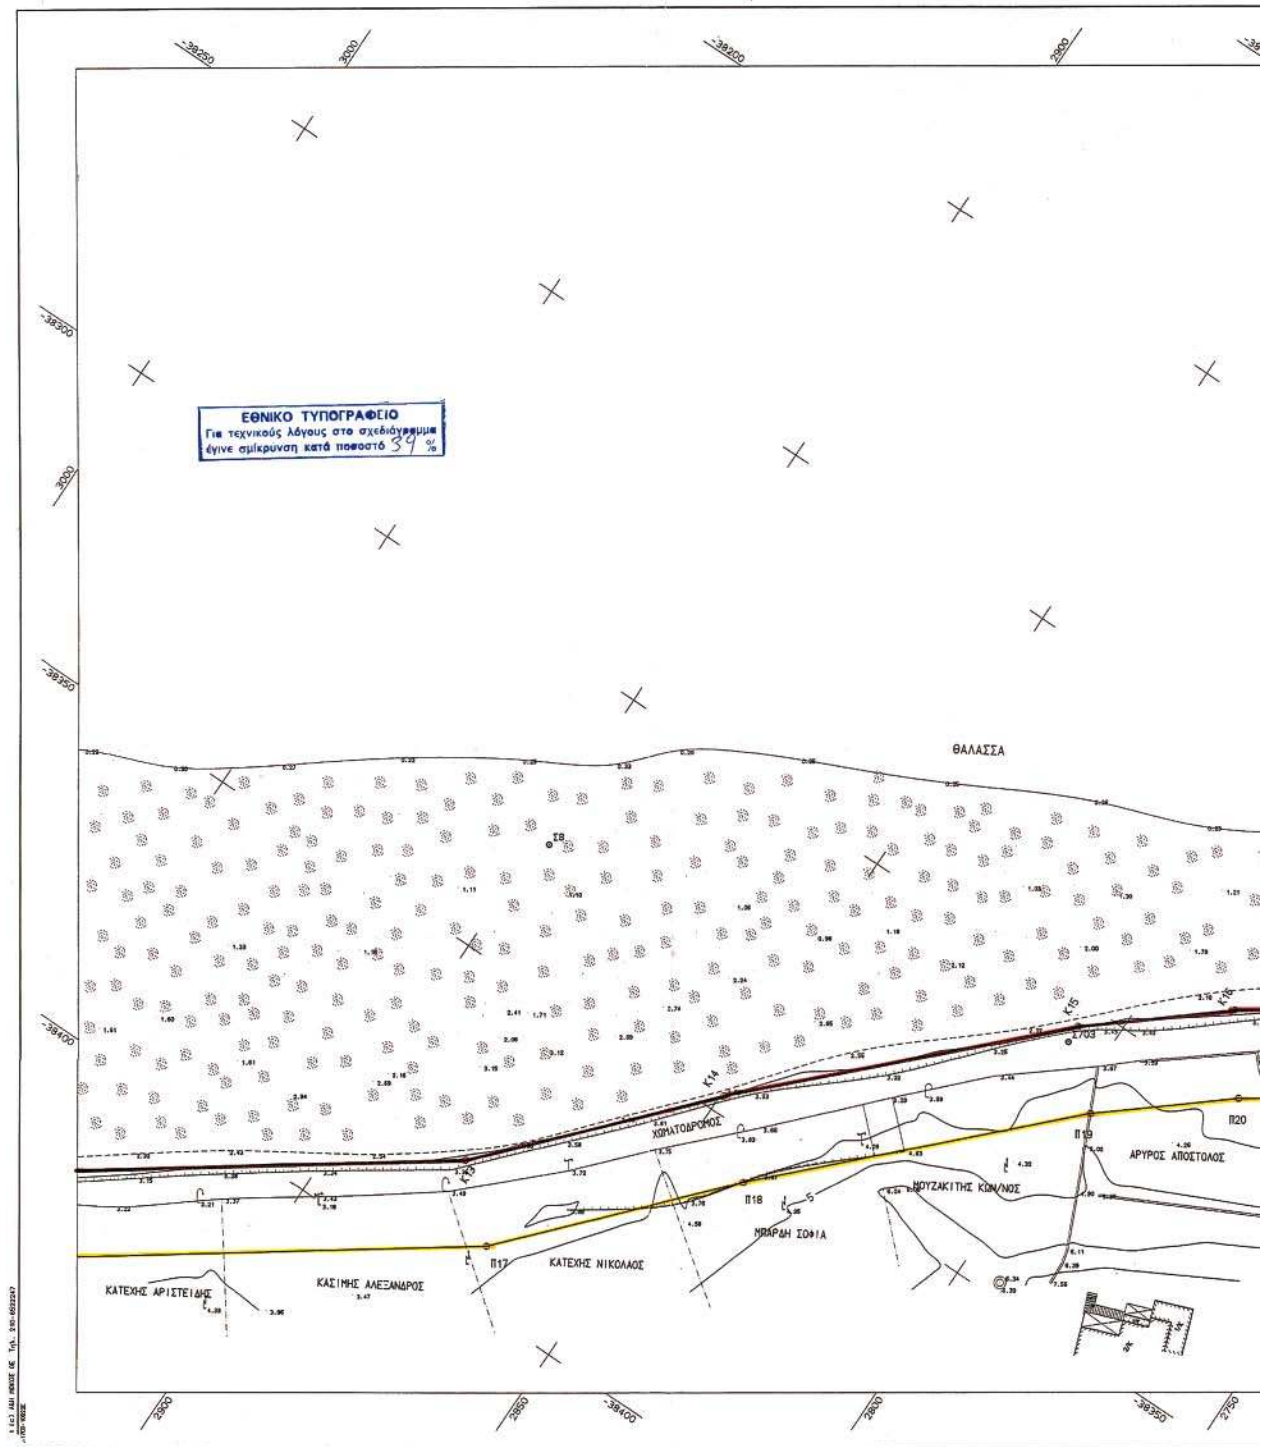



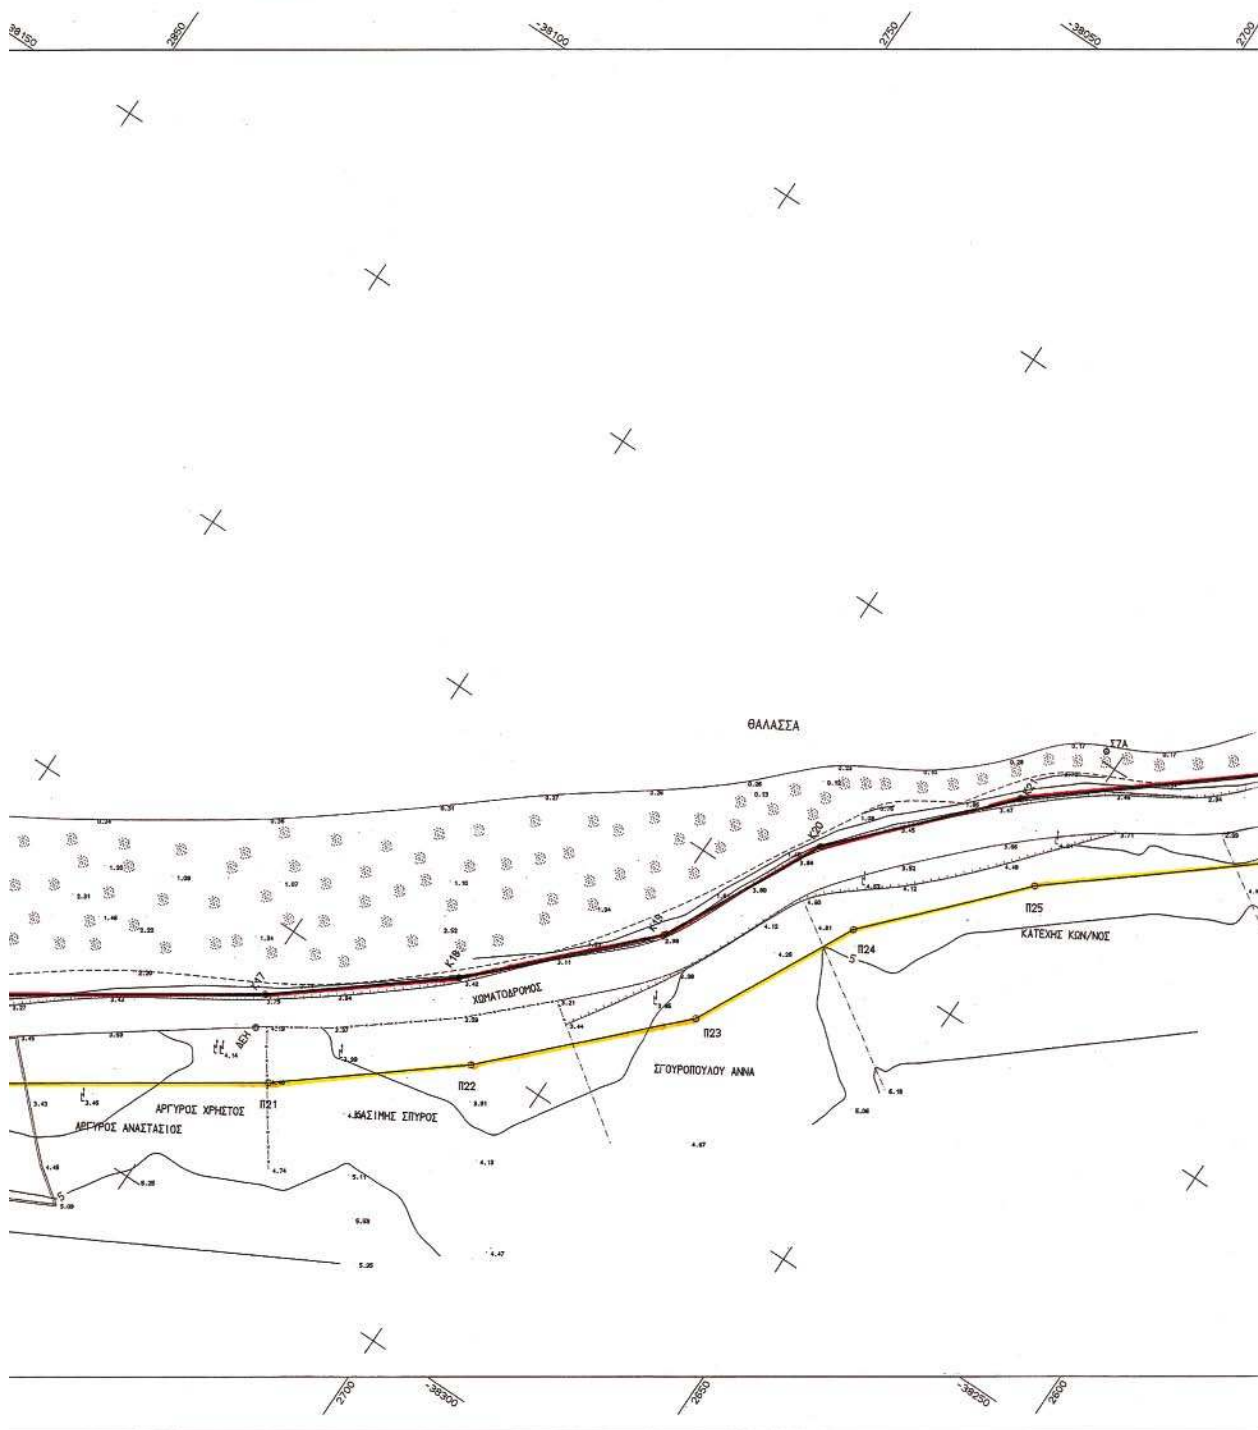

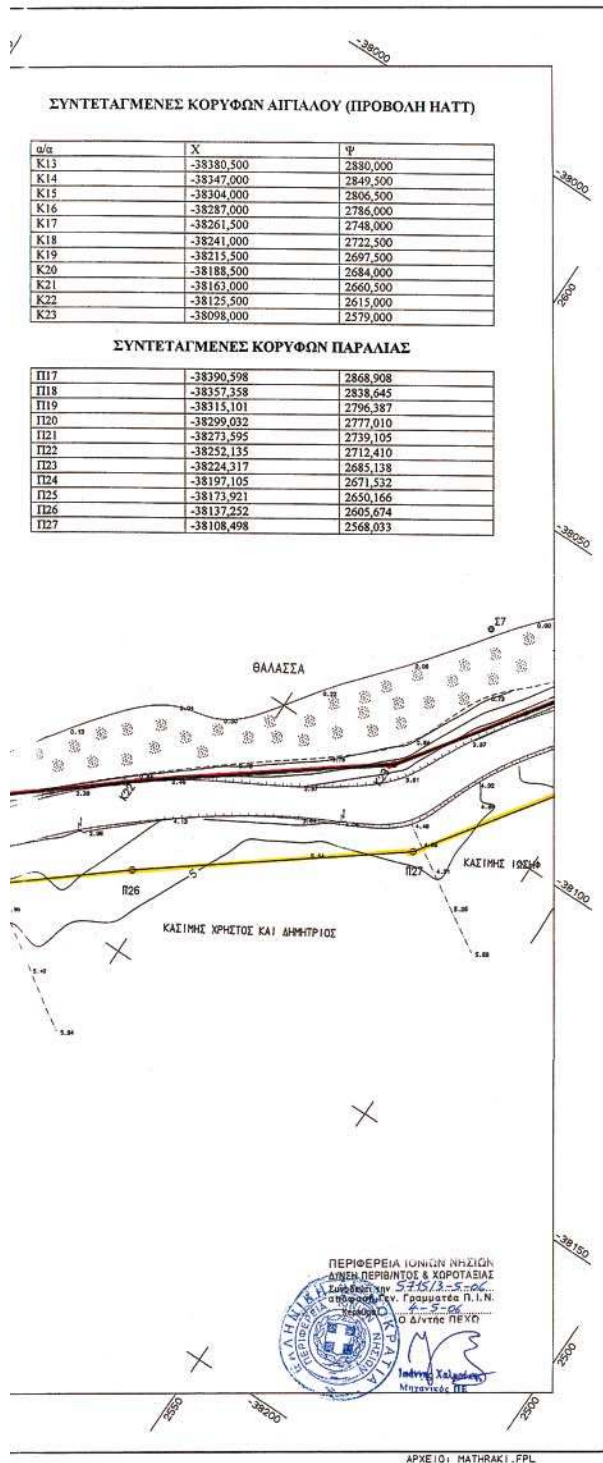

ΥΠΟΥΡΓΕΙΟ ΟΙΚΟΝΟΜΙΑΣ & ΟΙΚΟΝΟΜΙΚΩΝ  
ΚΤΗΜΑΤΙΚΗ ΥΠΗΡΕΣΙΑ ΔΗΜΟΣΙΟΥ ΝΟΜΟΥ ΚΕΡΚΥΡΑΣ

ΤΟΠΟΓΡΑΦΙΚΟ ΔΙΑΓΡΑΜΜΑ  
ΚΑΘΟΡΙΣΜΟΥ ΟΡΙΩΝ ΑΙΓΙΑΛΟΥ - ΠΑΡΑΛΙΑΣ

ΠΕΡΙΟΧΗ ΜΑΘΡΑΚΙ  
ΔΗΜΟΥ ΚΟΙΝΟΤΗΤΑ ΜΑΘΡΑΚΙΟΥ  
ΝΟΜΟΥ ΚΕΡΚΥΡΑΣ

ΕΝΔΙΑΦΕΡΟΜΕΝΟ  
ΚΟΙΝΟΤΗΤΑ ΜΑΘΡΑΚΙΟΥ

| ΑΝΑΔΟΧΟΣ ΜΕΛΕΤΗΤΗΣ   | ΥΠΟΓΡΑΦΗ | Θ. ΣΥΝΤΑΣΕΙΣ         | ΗΜΕΡΟΜΗΝΙΑ ΣΥΝΤΑΣΕΙΣ | ΥΠΟΓΡΑΦΗ |
|----------------------|----------|----------------------|----------------------|----------|
| ΜΙΛΑΛΤΙΝΟΣ ΓΕΡΑΣΙΜΟΣ |          | ΜΙΛΑΛΤΙΝΟΣ ΓΕΡΑΣΙΜΟΣ | ΙΟΥΛΙΟΣ 2005         |          |

ΥΠΟΜΟΝΗ ΕΠΙΤΡΟΠΗΣ ΚΑΘΟΡΙΣΜΟΥ ΟΡΙΩΝ ΑΙΓΙΑΛΟΥ - ΠΑΡΑΛΙΑΣ

ΚΟΙΝΩΝΙΑ ΧΡΗΣΗ - ΟΡΙΟΓΡΑΦΙΑ ΑΙΓΙΑΛΟΥ  
ΚΙΤΡΙΝΗ ΧΡΗΣΗ - ΟΡΙΟΓΡΑΦΙΑ ΠΑΡΑΛΙΑΣ  
ΜΠΛΕ ΧΡΗΣΗ - ΟΡΙΟΓΡΑΦΙΑ ΠΑΛΑΙΟΥ ΑΙΓΙΑΛΟΥ

Το παρόν τοπογραφικό διάγραμμα συνιστάται την από 21-10-05 Έκθεση της επιτροπής καθορισμού ορίων Αιγιαλού και Παράλιας. Οι κοινωφελείς εξουσιοδοτούνται όπως εμβληθούν στο διάγραμμα από το Κρατικό Γεωμετρικό Δίκτυο.

... υπάρχουν κτίσματα στην ζώνη Παράλιας, τα οποία να εξαιρεθούν από την υπαγωγή στην ζώνη Παράλιας κλάτους 1500 μ. για εξυπηρέτηση των σκοπών της παρ.1 του αρθ. 7 Ν. 2971/01. Η επιτροπή διαπιστώνει ότι Φ.Ε.Κ. υπάρχει παλαιός Αιγιαλός.

Η ΕΠΙ ΤΡΟΠΗ

1. ΠΡΟΪΚΕΤΑΙ ΤΑ ΜΕΛΗ ΤΗΣ ΕΠΙΤΡΟΠΗΣ ΚΑΘΟΡΙΣΜΟΥ ΟΡΙΩΝ ΑΙΓΙΑΛΟΥ - ΠΑΡΑΛΙΑΣ

2. Ο ΔΙΟΙΚΗΤΗΣ ΤΗΣ ΕΠΙΤΡΟΠΗΣ ΚΑΘΟΡΙΣΜΟΥ ΟΡΙΩΝ ΑΙΓΙΑΛΟΥ - ΠΑΡΑΛΙΑΣ

3. Ο ΔΙΟΙΚΗΤΗΣ ΠΕΡΙΦΕΡΕΙΑΣ Ν.Α. ΚΕΡΚΥΡΑΣ

4. Ο ΔΙΟΙΚΗΤΗΣ ΧΡ. ΠΕΡΙΦΕΡΕΙΑΣ Γ.Ε.Κ. Ν.Α. ΚΕΡΚΥΡΑΣ

ΙΟΑΝΝΗΣ ΚΑΛΟΓΙΡΟΥ  
Μεταβιβάς Π.Ε.

ΕΛΕΓΧΟΣ

ΜΗΧΑΝΙΚΟΣ ΚΤΗΜΑΤΙΚΗΣ ΥΠΗΡΕΣΙΑΣ ΚΕΡΚΥΡΑΣ

Τ.Ε. ΜΕΛΕΤΩΝ

ΘΕΩΡΗΣΗ

ΥΠΗΡΕΣΙΑ ΚΤΗΜΑΤΙΚΗΣ ΥΠΗΡΕΣΙΑΣ ΝΟΜΟΥ ΚΕΡΚΥΡΑΣ

21-9-2005

ΠΑΠΑΔΑΤΟΣ ΣΠΥΡΟΣ

ΑΡΜΕΝΙΑΚΟΥ ΜΑΡΙΑ

ΔΙΑΣΦΟΡΑ ΠΙΝΑΚΙΔΩΝ

ΓΕΡΑΣΙΜΟΣ ΚΩΝ. ΜΠ'ΑΛΤΙΝΟΣ  
ΠΤΥΧ. ΤΟΠΟΓΡΑΦΟΣ ΜΗΧΑΝΙΚΟΣ Τ.Ε.  
ΜΑΝΘΟΥ ΜΕΤΑΛΛΗΦΟΥ Ι. - ΚΕΡΚΥΡΑ  
ΤΗΛ. 0681-24401 & 38687

ΤΡΙΤΟΝΟΜΕΤΡΙΚΗ ΕΞΑΡΤΗΣΗ: ΠΡΟΒΟΛΗ HATT (1:43005)  
ΥΠΟΜΕΤΡΙΚΗ ΑΝΕΠΙΣΤΑΣΗ: ΤΡΙΤΟΝΟΜΕΤΡΙΚΗ (1:143005)  
ΜΕΘΩΔΟΣ ΑΝΟΤΥΠΩΣΗΣ: ΕΓΓΕΓΓΡΑΦΗ ΑΝΟΤΥΠΩΣΗΣ  
ΧΡΩΜΑΤΟΓΡΑΦΙΑ ΑΝΟΤΥΠΩΣΗΣ: ΙΟΥΛΙΟΣ 2005

ΚΑΙΜΑΚΑ  
1:500

ΑΡ. ΣΧΕΔΙΟΥ

## ΕΘΝΙΚΟ ΤΥΠΟΓΡΑΦΕΙΟ

## ΕΦΗΜΕΡΙΔΑ ΤΗΣ ΚΥΒΕΡΝΗΣΕΩΣ

## ΠΕΡΙΦΕΡΕΙΑΚΑ ΓΡΑΦΕΙΑ ΠΩΛΗΣΗΣ Φ.Ε.Κ.

|                                     |                       |                                         |                       |
|-------------------------------------|-----------------------|-----------------------------------------|-----------------------|
| <b>ΘΕΣΣΑΛΟΝΙΚΗ</b> - Βασ. Όλγας 227 | <b>(2310) 423 956</b> | <b>ΛΑΡΙΣΑ</b> - Διοικητήριο             | <b>(2410) 597449</b>  |
| <b>ΠΕΙΡΑΙΑΣ</b> - Ευριπίδου 63      | <b>(210) 413 5228</b> | <b>ΚΕΡΚΥΡΑ</b> - Σαμαρά 13              | <b>(26610) 89 122</b> |
| <b>ΠΑΤΡΑ</b> - Κορίνθου 327         | <b>(2610) 638 109</b> |                                         | <b>(26610) 89 105</b> |
|                                     | <b>(2610) 638 110</b> | <b>ΗΡΑΚΛΕΙΟ</b> - Πεδιάδος 2            | <b>(2810) 300 781</b> |
| <b>ΙΩΑΝΝΙΝΑ</b> - Διοικητήριο       | <b>(26510) 87215</b>  | <b>ΛΕΣΒΟΣ</b> - Πλ.Κωνσταντινουπόλεως 1 | <b>(22510) 46 654</b> |
| <b>ΚΟΜΟΤΗΝΗ</b> - Δημοκρατίας 1     | <b>(25310) 22 858</b> |                                         | <b>(22510) 47 533</b> |

## ΤΙΜΗ ΠΩΛΗΣΗΣ ΦΥΛΛΩΝ ΕΦΗΜΕΡΙΔΟΣ ΤΗΣ ΚΥΒΕΡΝΗΣΕΩΣ

## Σε έντυπη μορφή:

- Για τα ΦΕΚ από 1 μέχρι 16 σελίδες σε 1 euro, προσαυξανόμενη κατά 0,20 euro για κάθε επιπλέον οκτασέλιδο ή μέρος αυτού.
- Για τα φωτοαντίγραφα ΦΕΚ σε 0,15 euro ανά σελίδα.

## Σε μορφή CD:

| Τεύχος | Περίοδος | EURO | Τεύχος                                 | Περίοδος    | EURO |
|--------|----------|------|----------------------------------------|-------------|------|
| Α'     | Ετήσιο   | 150  | Αναπτυξιακών Πράξεων                   | Ετήσιο      | 50   |
| Α      | 3μηνιαίο | 40   | Ν.Π.Δ.Δ.                               | Ετήσιο      | 50   |
| Α'     | Μηνιαίο  | 15   | Παράρτημα                              | Ετήσιο      | 50   |
| Β'     | Ετήσιο   | 300  | Εμπορικής και Βιομηχανικής Ιδιοκτησίας | Ετήσιο      | 100  |
| Β'     | 3μηνιαίο | 80   | Ανωτάτου Ειδικού Δικαστηρίου           | Ετήσιο      | 5    |
| Β'     | Μηνιαίο  | 30   | Διακηρύξεων Δημοσίων Συμβάσεων         | Ετήσιο      | 200  |
| Γ'     | Ετήσιο   | 50   | Διακηρύξεων Δημοσίων Συμβάσεων         | Εβδομαδιαίο | 5    |
| Δ'     | Ετήσιο   | 220  | Α.Ε. & Ε.Π.Ε                           | Μηνιαίο     | 100  |
| Δ'     | 3μηνιαίο | 60   |                                        |             |      |

- Η τιμή πώλησης μεμονωμένων Φ.Ε.Κ σε μορφή cd-rom από εκείνα που διατίθενται σε ηλεκτρονική μορφή και μέχρι 100 σελίδες σε 5 euro προσαυξανόμενη κατά 1 euro ανά 50 σελίδες.
- Η τιμή πώλησης σε μορφή cd-rom δημοσιευμάτων μιας εταιρείας στο τεύχος Α.Ε. και Ε.Π.Ε. σε 5 euro ανά έτος.

**ΠΑΡΑΓΓΕΛΙΑ ΚΑΙ ΑΠΟΣΤΟΛΗ Φ.Ε.Κ.:** τηλεφωνικά : 210 - 4071010, fax : 210 - 4071010 internet : <http://www.et.gr>.

## ΕΤΗΣΙΕΣ ΣΥΝΔΡΟΜΕΣ Φ.Ε.Κ.

|                                                          | Σε έντυπη μορφή | Από το Internet |
|----------------------------------------------------------|-----------------|-----------------|
| Α' (Νόμοι, Π.Δ., Συμβάσεις κτλ.)                         | 225 €           | 190 €           |
| Β' (Υπουργικές αποφάσεις κτλ.)                           | 320 €           | 225 €           |
| Γ' (Διορισμοί, απολύσεις κτλ. Δημ. Υπαλλήλων)            | 65 €            | ΔΩΡΕΑΝ          |
| Δ' (Απαλλοτριώσεις, πολεοδομία κτλ.)                     | 320 €           | 160 €           |
| Αναπτυξιακών Πράξεων και Συμβάσεων (Τ.Α.Π.Σ.)            | 160 €           | 95 €            |
| Ν.Π.Δ.Δ. (Διορισμοί κτλ. προσωπικού Ν.Π.Δ.Δ.)            | 65 €            | ΔΩΡΕΑΝ          |
| Παράρτημα (Προκηρύξεις θέσεων ΔΕΠ κτλ.)                  | 33 €            | ΔΩΡΕΑΝ          |
| Δελτίο Εμπορικής και Βιομηχανικής Ιδιοκτησίας (Δ.Ε.Β.Ι.) | 65 €            | 33 €            |
| Ανωτάτου Ειδικού Δικαστηρίου (Α.Ε.Δ.)                    | 10 €            | ΔΩΡΕΑΝ          |
| Ανωνύμων Εταιρειών & Ε.Π.Ε.                              | 2.250 €         | 645 €           |
| Διακηρύξεων Δημοσίων Συμβάσεων (Δ.Δ.Σ.)                  | 225 €           | 95 €            |
| Πρώτο (Α'), Δεύτερο (Β') και Τέταρτο (Δ')                | -               | 450 €           |

- Το τεύχος του ΑΣΕΠ (έντυπη μορφή) θα αποστέλλεται σε συνδρομητές με την επιβάρυνση των 70 euro, ποσό το οποίο αφορά ταχυδρομικά έξοδα.
- Για την παροχή δικαιώματος ηλεκτρονικής πρόσβασης σε Φ.Ε.Κ. προηγούμενων ετών και συγκεκριμένα στα τεύχη Α', Β', Δ', Αναπτυξιακών Πράξεων & Συμβάσεων, Δελτίο Εμπορικής και Βιομηχανικής Ιδιοκτησίας Διακηρύξεων, Δημοσίων Συμβάσεων και Α.Ε. & Ε.Π.Ε., η τιμή προσαυξάνεται πέραν του ποσού της ετήσιας συνδρομής έτους 2006, κατά 40 euro ανά έτος παλαιότητας και ανά τεύχος.

\* Οι συνδρομές του εσωτερικού προπληρώνονται στις ΔΟΥ (το ποσό συνδρομής καταβάλλεται στον κωδικό αριθμό εσόδων ΚΑΕ 2531 και το ποσό υπέρ ΤΑΠΕΤ (5% του ποσού της συνδρομής) στον κωδικό αριθμό εσόδων ΚΑΕ 3512). Το πρωτότυπο αποδεικτικό είσπραξης (διπλότυπο) θα πρέπει να αποστέλλεται ή να κατατίθεται στην αρμόδια Υπηρεσία του Εθνικού Τυπογραφείου.

\* Η πληρωμή του υπέρ ΤΑΠΕΤ ποσοστού που αντιστοιχεί σε συνδρομές, εισπράττεται και από τις ΔΟΥ.

\* Οι συνδρομητές του εξωτερικού έχουν τη δυνατότητα λήψης των δημοσιευμάτων μέσω internet, με την καταβολή των αντίστοιχων ποσών συνδρομής και ΤΑΠΕΤ.

\* Οι Νομαρχικές Αυτοδιοικήσεις, οι Δήμοι, οι Κοινότητες ως και οι επιχειρήσεις αυτών πληρώνουν το μισό χρηματικό ποσό της συνδρομής και ολόκληρο το ποσό υπέρ του ΤΑΠΕΤ.

\* Η συνδρομή ισχύει για ένα ημερολογιακό έτος. Δεν εγγράφονται συνδρομητές για μικρότερο χρονικό διάστημα.

\* Η εγγραφή ή ανανέωση της συνδρομής πραγματοποιείται το αργότερο μέχρι την 31ην Δεκεμβρίου κάθε έτους.

\* Αντίγραφα διπλοτύπων, ταχυδρομικές επιταγές και χρηματικά γραμμάτια δεν γίνονται δεκτά.

Πληροφορίες Α.Ε. - Ε.Π.Ε. και λοιπών Φ.Ε.Κ.: 210 527 9000

Φωτοαντίγραφα παλαιών ΦΕΚ - ΒΙΒΛΙΟΘΗΚΗ - ΜΑΡΝΗ 8 - Τηλ. (210)8220885 - 8222924

Δωρεάν διάθεση τεύχους Προκηρύξεων ΑΣΕΠ αποκλειστικά από Μάρνη 8 & Περιφερειακά Γραφεία

Δωρεάν ανάγνωση δημοσιευμάτων τεύχους Α' από την ιστοσελίδα του Εθνικού Τυπογραφείου

Οι υπηρεσίες εξυπηρέτησης των πολιτών λειτουργούν καθημερινά από 08.00' έως 13.00'



04004873105060020

ΑΠΟ ΤΟ ΕΘΝΙΚΟ ΤΥΠΟΓΡΑΦΕΙΟ

ΚΑΠΟΔΙΣΤΡΙΟΥ 34 \* ΑΘΗΝΑ 104 32 \* ΤΗΛ. 210 52 79 000 \* FAX 210 52 21 004  
ΗΛΕΚΤΡΟΝΙΚΗ ΔΙΕΥΘΥΝΣΗ: <http://www.et.gr> - e-mail: [webmaster@et.gr](mailto:webmaster@et.gr)