



ΕΦΗΜΕΡΙΣ ΤΗΣ ΚΥΒΕΡΝΗΣΕΩΣ

ΤΗΣ ΕΛΛΗΝΙΚΗΣ ΔΗΜΟΚΡΑΤΙΑΣ

ΤΕΥΧΟΣ ΤΕΤΑΡΤΟ

Αρ. Φύλλου 492

5 Ιουνίου 2006

ΠΕΡΙΕΧΟΜΕΝΑ

ΑΠΟΦΑΣΕΙΣ

- Τροποποίηση Γενικού Πολεοδομικού Σχεδίου (Γ.Π.Σ.)
του Δήμου Χαλκίδος (Ν. Εύβοιας)..... 1
- Κήρυξη ως αναδασωτέας Δημόσιας Δασικής Έκτα-
σης, εμβαδού (7.422) τ.μ. που κάηκε, στη θέση «Φω-
κιανός», Δημοτικού Διαμερίσματος Πηγαδιού, του
Δήμου Λεωνιδίου του Νομού Αρκαδίας..... 2
- Τροποποίηση του εγκεκριμένου ρυμοτομικού σχε-
δίου σε τμήμα του Ο.Τ. 31 (περ.52 -2^ο Δ.) του Δ.
Αθηναίων στις οδούς Νικοσθένους, Πολέμωνος
και Ελλανίκου για τη χωροθέτηση χώρου πρα-
σίνου και παιδικής χαράς και αναστολή έκδοσης
οικοδομικών αδειών και εκτέλεσης οικοδομικών
εργασιών στον ίδιο χώρο..... 3

ΑΠΟΦΑΣΕΙΣ

- Αριθμ. 21728 (1)
Τροποποίηση Γενικού Πολεοδομικού Σχεδίου (Γ.Π.Σ.)
του Δήμου Χαλκίδος (Ν. Εύβοιας).

Ο ΥΦΥΠΟΥΡΓΟΣ ΠΕΡΙΒΑΛΛΟΝΤΟΣ ΧΩΡΟΤΑΞΙΑΣ ΚΑΙ ΔΗΜΟΣΙΩΝ ΕΡΓΩΝ

Έχοντας υπόψη:

1. Τις διατάξεις του άρθρου 39 του από 14.7.1999 π.δ/τος «Κώδικας Βασικής Πολεοδομικής Νομοθεσίας» (Δ' 580).
2. Τις διατάξεις της παρ. 11 του άρθρου 4, του ν. 2508/1997 «Βιώσιμη οικιστική ανάπτυξη των πόλεων και οικισμών της χώρας και άλλες διατάξεις» (Α' 124).
3. Τις διατάξεις του άρθρου 90 του π.δ/τος 63/2005 «Κωδικοποίηση της νομοθεσίας για την Κυβέρνηση και τα κυβερνητικά όργανα» (Α' 98).
4. Τις διατάξεις του άρθρου 19 (παρ. 1) του ν. 1849/1989 «Επέκταση και συμπλήρωση των στεγαστικών προγραμμάτων του Οργανισμού Εργατικής Κατοικίας και άλλες διατάξεις» (Α' 113).
5. Τις διατάξεις της παρ. Β του άρθρου 1 του π.δ/τος 28/28.1.1993 «Καθορισμός αρμοδιοτήτων που διατηρούνται από τον Υπουργό και τις Περιφερειακές Υπηρεσίες διανομαρχιακού επιπέδου του Υπουργείου Περιβάλλοντος, Χωροταξίας και Δημοσίων Έργων» (Α' 9).

6. Την υπ' αριθμ. 4881/19.5.2004 απόφαση του Πρωθυπουργού και του Υπουργού Περιβάλλοντος, Χωροταξίας και Δημοσίων Έργων «Ανάθεση αρμοδιοτήτων του Υπουργού Περιβάλλοντος, Χωροταξίας και Δημοσίων Έργων στους Υφυπουργούς Περιβάλλοντος, Χωροταξίας και Δημοσίων Έργων» (Β' 754).

7. Το υπ' αριθμ. 6215/1048/9.5.2002 έγγραφο της Νομαρχιακής Αυτοδιοίκησης Εύβοιας, Τμήματος Πολεοδομικών Σχεδίων και Κανόνων Διεύθυνσης Χ.Ο.Π., στο οποίο απάντησαν οι αρμόδιοι φορείς.

8. Τις υπ' αριθμ. 129/2003, 73/2005 και 96/2005 γνωμοδοτήσεις του δημοτικού συμβουλίου Χαλκιδέων.

9. Το υπ' αριθμ. 10556/12.7.2002 έγγραφο της Διεύθυνσης Χωροταξίας Υπουργείου Περιβάλλοντος Χωροταξίας και Δημοσίων Έργων.

10. Το υπ' αριθμ. 2682/3.7.2002 έγγραφο της ΙΑ' Εφορείας Προϊστορικών και Κλασικών Αρχαιοτήτων Υπουργείου Πολιτισμού.

11. Το υπ' αριθμ. 3103/14.8.2002 έγγραφο της 1ης Εφορείας Βυζαντινών Αρχαιοτήτων Υπουργείου Πολιτισμού.

12. Την υπ' αριθμ. 243/2005 γνωμοδότηση του Κεντρικού Συμβουλίου Χωροταξίας Οικισμού και Περιβάλλοντος.

13. Το υπ' αριθμ. 5344/16.2.2006 έγγραφο του Δήμου Χαλκιδέων.

14. Το γεγονός ότι από τις κανονιστικές διατάξεις αυτής της απόφασης δεν προκαλείται δαπάνη σε βάρος του κρατικού προϋπολογισμού και του προϋπολογισμού του οικείου Ο.Τ.Α., αποφασίζουμε:

1. Εγκρίνεται η τροποποίηση του Γενικού Πολεοδομικού Σχεδίου (Γ.Π.Σ.) του Δήμου Χαλκίδας (Ν. Εύβοιας), το οποίο έχει εγκριθεί με την υπ' αριθμ. 13074/319/4.2.1987 απόφαση του Υπουργού Περιβάλλοντος, Χωροταξίας και Δημοσίων Έργων (Δ' 137) και έχει τροποποιηθεί με την υπ' αριθμ. 17440/3520/4.6.1997 όμοια απόφαση (Δ' 932), με

α) την τροποποίηση του ορίου της πολεοδομικής ενότητας 22 (συνοικία Δ) και

β) τον καθορισμό στο χώρο που προβλέπεται από το εγκεκριμένο σχέδιο η ανέγερση Διοικητηρίου και βρίσκεται στην ίδια πολεοδομική ενότητα, των χρήσεων πολεοδομικού κέντρου, όπως προσδιορίζονται από το άρθρο 4 του από 23.2.1987 π.δ/τος (Δ166) και φαίνονται στο χάρτη Π1.11 σε κλίμακα 1:10.000. και ειδικότερα:

- Διοίκηση
- Χώροι Συνάθροισης Κοινού
- Πολιτιστικά κτίρια και εγκαταστάσεις.
2. Συνοπτικό αντίτυπο του παραπάνω χάρτη Π. 1.11 που θεωρήθηκε από τον Προϊστάμενο της Διεύθυνσης Τοπογραφικών Εφαρμογών με την υπ' αριθμ. 21728/2006 πράξη του δημοσιεύεται στην Εφημερίδα της Κυβερνήσεως με την παρούσα απόφαση.

3. Η ισχύς της παρούσας απόφασης αρχίζει από τη δημοσίευσή της στην Εφημερίδα της Κυβερνήσεως.


Η απόφαση αυτή να δημοσιευθεί στην Εφημερίδα της Κυβερνήσεως.

Αθήνα, 23 Μαΐου 2006

Ο ΥΦΥΠΟΥΡΓΟΣ

ΣΤΑΥΡΟΣ ΕΛ. ΚΑΛΟΓΙΑΝΝΗΣ



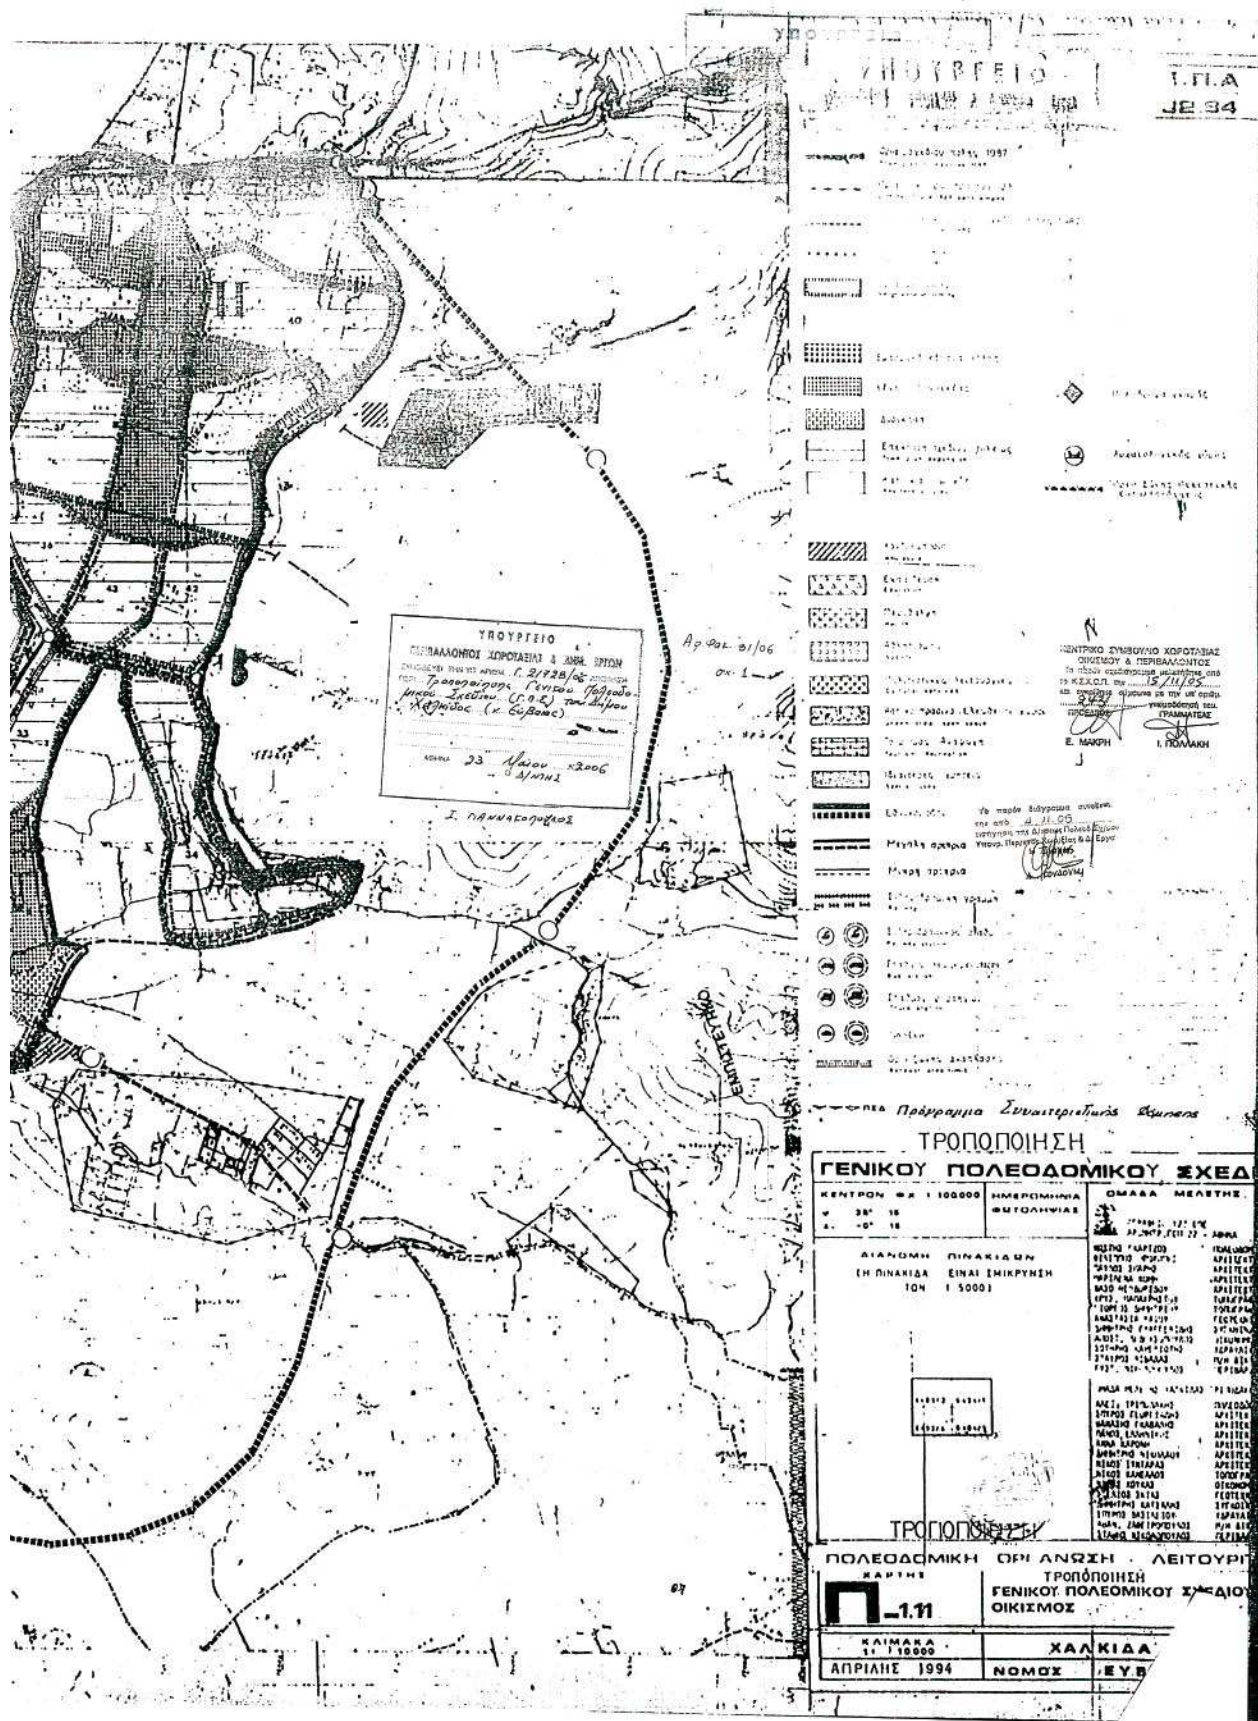

Αριθμ. 1029

Κήρυξη ως αναδασωτέας Δημόσιας Δασικής Έκτασης, εμβαδού (7.422) τ.μ. που κάηκε, στη θέση «Φωκιανός», Δημοτικού Διαμερίσματος Πηγαδίου, του Δήμου Λεωνιδίου του Νομού Αρκαδίας.

(2)

Δημόσιας Δασικής έκτασης των (7.422) τετραγωνικών μέτρων, στη θέση «Φωκιανός», Δ.Δ. Πηγαδίου, Δήμου Λεωνιδίου Νομού Αρκαδίας η οποία κάηκε στην πυρκαγιά που έγινε στις 6.3.2006 στην περιοχή αυτή, αποφασίζουμε:

Η ΓΕΝΙΚΗ ΓΡΑΜΜΑΤΕΑΣ
ΠΕΡΙΦΕΡΕΙΑΣ ΠΕΛΟΠΟΝΝΗΣΟΥ

Έχοντας υπόψη:

1. Τις διατάξεις του άρθρου 117 παρ. 3 του Συντάγματος της Ελλάδας.

2. Τις διατάξεις του ν. 3200/1955 «Περί Διοικητικής αποκέντρωσης», όπως τροποποιήθηκαν και συμπληρώθηκαν με το ν.δ. 532/1970 και μεταγενέστερες διατάξεις.

3. Τις διατάξεις του π.δ. 51/1987 «Περί καθορισμού Περιφερειών της Χώρας».

4. Τις διατάξεις του ν. 2503/1997 «Περί Διοίκησης - Οργάνωσης - Στελέχωσης των Περιφερειών και άλλες διατάξεις».

5. Τις διατάξεις του ν. 998/1979 «Περί Προστασίας των Δασών και των Δασικών εν γένει εκτάσεων της Χώρας» (άρθρο 41 παρ. 1 και 3, άρθρο 38 παρ. 1)

6. Τις διατάξεις του ν. 1892/1990, άρθρο 120, παρ. 1 «Για τον εκσυγχρονισμό και την ανάπτυξη και άλλες διατάξεις».

7. Τις διατάξεις του ν. 3208/2003 «Προστασία των Δασικών Οικοσυστημάτων, κατάρτιση Δασολογίου, ρύθμιση εμπραγμάτων δικαιωμάτων επί Δασών και Δασικών εν γένει εκτάσεων και άλλες διατάξεις», άρθρο 1 παρ. 15.

8. Τις διαταγές του Υπουργείου Γεωργίας α) 160417/1180/8.7.1980, β) 182447/3049/24.9.1980, γ) 168692/3318/5.10.1981, δ) 85144/1468/9.9.1992 και ε) 60284/365/ 16.1.1994.

9. Την υπ' αριθμ. 944 /3.5.2006 πρόταση του Δασαρχείου Κυνουρίας για την κήρυξη ως αναδασωτέας της

Κηρύσσουμε ως αναδασωτέα τη Δημόσια Δασική Έκταση (της παρ. 2 του άρθρου 3 ν. 998/1979, όπως αυτό τροποποιήθηκε με το άρθρο 1 του ν. 3208/2003), που κάηκε και που βρίσκεται στη θέση «Φωκιανός» Δημοτικού Διαμερίσματος Πηγαδίου, Δήμου Λεωνιδίου Νομού Αρκαδίας, με σκοπό τη φυσική αποκατάσταση της δασικής βλάστησης την οποία αποτελούσαν πριν από την πυρκαγιά, πουρνάρια, σφεντάμια, σπαλάχτια κλπ. αείφυλλα πλατύφυλλα.

Η έκταση αυτή που κάηκε προσδιορίζεται περιμετρικά από τα στοιχεία (Α, Β, Γ, Δ, Ε, Ζ, Η, Θ, Ι, Κ, Λ, Α) και απεικονίζεται στο συνημμένο τοπογραφικό διάγραμμα κλίμακας 1:1.500 και απόσπασμα χάρτη ΓΥΣ Κλίμακας 1:50.000, που συνέταξε η Δασοπόνος του Δασαρχείου Κυνουρίας Μαρκάκη Μαρία και το οποίο αποτελεί αναπόσπαστο μέρος της απόφασής μας αυτής και έχει όρια:

ΑΝΑΤΟΛΙΚΑ: Με δημόσια δασική έκταση.

ΔΥΤΙΚΑ: Με δημόσια δασική έκταση και αγροτική έκταση.

ΒΟΡΕΙΑ: Με δημόσια δασική έκταση.

ΝΟΤΙΑ: Με δημόσια δασική έκταση και αγροτική έκταση.


Η απόφαση αυτή να δημοσιευθεί στην Εφημερίδα της Κυβερνήσεως.

Τρίπολη, 11 Μαΐου 2006

Η Γενική Γραμματέας Περιφέρειας
ΑΓΓΕΛΑ ΑΒΟΥΡΗ

ΤΟΠΟΓΡΑΦΙΚΟ ΔΙΑΓΡΑΜΜΑ
ΚΑΜΕΝΗΣ ΔΗΜΟΣΙΑΣ ΔΑΣΙΚΗΣ ΕΚΤΑΣΗΣ
ΘΕΣΗ «Φωκιανός»
Δ. Δ. ΠΗΓΑΔΙΟΥ
ΝΟΜΟΥ ΑΡΚΑΔΙΑΣ
ΔΗΜΟΣ ΛΕΩΝΙΔΙΟΥ
ΕΜΒΑΔΟΥ 7.422 τ.μ.
ΣΤΟΙΧΕΙΑ ΠΕΡΙΜΕΤΡΟΥ:
(Α,Β,Γ,Δ,Ε,Ζ,Η,Θ,Ι,Κ,Λ-Α)
ΚΛΙΜΑΚΑ 1:1500

ΑΠΟΣΠΑΣΜΑ ΧΑΡΤΗ
 Γ.Υ.Σ. 1:50.000 ΠΕΡΙΟΧΗΣ ΛΕΩΝΙΔΙΟ
 Που απεικονίζει την καμένη δημόσια
 δασική έκταση

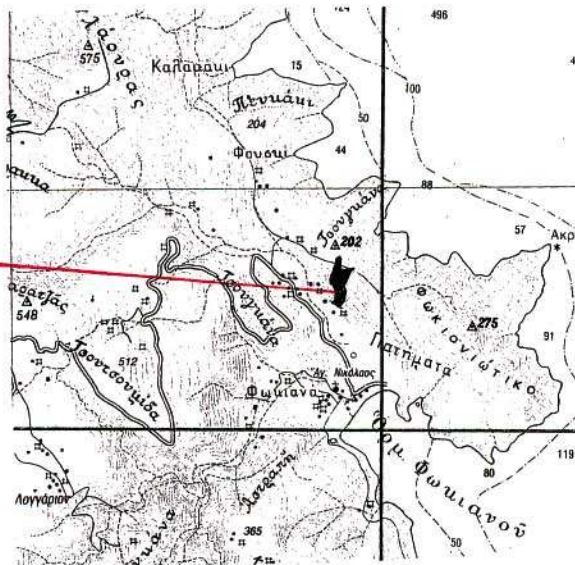

καμένη
 έκταση



ΕΜΒΑΔΟΜΕΤΡΗΣΗ ΕΚΤΑΣΗΣ

Με τη βοήθεια των συντεταγμένων των κορυφών του κατά ΕΓΣΑ 87'

ΣΗΜΕΙΟ	X	Y
A	X=407778.0000	Y=4104000.0000
B	X=407806.0000	Y=4104019.0000
Γ	X=407819.0000	Y=4104036.0000
Δ	X=407838.0000	Y=4104050.0000
Ε	X=407884.0000	Y=4104081.0000
Ζ	X=407830.0000	Y=4104090.0000
Η	X=407830.0000	Y=4104164.0000
Θ	X=407778.0000	Y=4104107.0000
Ι	X=407774.0000	Y=4104060.0000
Κ	X=407782.0000	Y=4104026.0000
Λ	X=407765.0000	Y=4104001.0000

ΕΜΒΑΔΟΝ=7.422 τ.μ.

Άστρος 3-5-2006
 Η Συντάκτρια

Άστρος 3-5-2006
 Ο Δασάρχης

ΘΕΩΡΗΘΗΚΕ
 Τρίπολη 11-05-2006
 Η Αντρία Δασών

ΘΕΩΡΗΘΗΚΕ
 Τρίπολη 11-05-2006
 Η Γ.Γ.Π.Π.

ΜΑΡΙΑ ΜΑΡΚΑΚΗ
 ΔΑΣΟΠΟΝΟΣ ΒΑΘΜΟΣ Α'

ΓΕΩΡΓΙΟΣ ΠΟΛΙΤΗΣ
 ΔΑΣΟΛΟΓΟΣ ΒΑΘΜΟΣ Α'

Δεσφίνα Θεοδωροπούλου - Περράκου
 Δασολόγος με βαθμό Α

ΑΡΧΗΤΗΣ

ΑΒΟΥΡΗ

Αριθμ. 5057/194

(3)

Τροποποίηση του εγκεκριμένου ρυμοτομικού σχεδίου σε τμήμα του Ο.Τ. 31 (περ.52 -2° Δ.) του Δ. Αθηναίων στις οδούς Νικοσθένους, Πολέμωνος και Ελλανίκου για τη χωροθέτηση χώρου πρασίνου και παιδικής χαράς και αναστολή έκδοσης οικοδομικών αδειών και εκτέλεσης οικοδομικών εργασιών στον ίδιο χώρο.

Ο ΝΟΜΑΡΧΗΣ ΑΘΗΝΩΝ

Έχοντας υπόψη:

1. Τις διατάξεις του από 17.7.1923 ν.δ/τος «Περί σχεδίων πόλεων, κωμών και συνοικισμών του Κράτους και ανεγέρσεως αυτών» όπως τροποποιήθηκαν και συμπληρώθηκαν μεταγενέστερα και ειδικότερα του άρθρου 8 παρ. 2 και του άρθρου 85α.

2. Τις διατάξεις του ν. 1577/1985 (Φ.Ε.Κ. 240Α) όπως τροποποιήθηκε με το ν. 2831/2000 (ΦΕΚ 140Α).

3. Τις διατάξεις του Κώδικα Βασικής Πολεοδομικής Νομοθεσίας (Φ.Ε.Κ. 580Δ/1999) και ειδικότερα τα άρθρα 152 παρ. 6, 153, 154, 160 και 161.

4. Τις διατάξεις του άρθρου 10 του ν. 3044/2002 (ΦΕΚ 197Α)»

5. Τις διατάξεις των ιδρυτικών νόμων της Νομαρχιακής Αυτοδιοίκησης: ν. 2218/1994 (Φ.Ε.Κ. 90Α/1994) και ν. 2240/1994 (Φ.Ε.Κ. 153 Α/1994).

6. Τις διατάξεις του π.δ/τος 30/1996 (Φ.Ε.Κ. 21 Α/1996) «Κώδικας Νομαρχιακής Αυτοδιοίκησης», όπως τροποποιήθηκε και ισχύει σήμερα.

7. Τον ισχύοντα Οργανισμό Εσωτερικής Οργάνωσης και Λειτουργίας των Υπηρεσιών της Νομαρχιακής Αυτοδιοίκησης Αθηνών - Πειραιώς Νομαρχίας Αθηνών (Φ.Ε.Κ. 1262Β/31.12.1997), όπως τροποποιήθηκε και ισχύει (Φ.Ε.Κ. 724Β/2003 και συμπληρώθηκε με την απόφαση 30763/2003 (Φ.Ε.Κ. 769Β/13.6.2003) και την απόφαση 25082/2005 (ΦΕΚ 680/Β/20.5.2005).

8. Τη συγκρότηση των Σ.Χ.Ο.Π. των Δ/σεων Πολεοδομίας με την υπ' αριθμ. 34/30.5.2002 απόφαση Νομαρχιακού Συμβουλίου Αθηνών, όπως τροποποιήθηκε με την υπ' αριθμ. 10/20.1.2004 απόφαση του.

9. Το εγκεκριμένο ΓΠΣ του Δήμου Αθηναίων (ΦΕΚ 80Δ/1988, ΦΕΚ 533Δ/1996, ΦΕΚ 730Δ/2004).

10. Το εγκριτικό Διάταγμα ρυμοτομίας του Δ. Αθηναίων.

11. Το υπ' αριθμόν 45/1093/27.4.2006 έγγραφο του Δ. Αθηναίων (Α.Π. 4519/176/3.5.2006 της Δ/σης Πολ/μίας Τ.Κ.Α.).

12. Την υπ' αριθμόν 1044/17.4.2006 απόφαση του Δ.Σ. Δ. Αθηναίων για την αναστολή έκδοσης οικοδομικών αδειών σε τμήμα του Ο.Τ. 31 (περ. 52 - 2° Δ.) του Δ. Αθηναίων και την τροποποίηση του εγκεκριμένου Ρ.Σ. στο ίδιο Ο.Τ.

13. Την υπ' αριθμόν 4926/22.7.2004 απόφαση του Νομάρχου Αθηνών (ΦΕΚ.724Δ/16.8.2004).

14. Την από 14.4.2006 εισήγηση του Τμ/τος Πολ/κών Μελετών της Δ/σης Σχ. Πόλεως προς το Δ.Σ. του Δ. Αθηναίων.

15. Την υπ' αριθμόν 4519/176/12.5.2006 εισήγηση του τμ/τος Π.Σ.

16. Την γνωμοδότηση της Συν.6/πρ.4/12.5.2006 του ΣΧΟΠ Ν.Τ.Κ.Α.

17. Τα δικαιολογητικά που περιέχονται στο φάκελο του θέματος.

18. Το γεγονός ότι με την παρούσα απόφαση δεν προκαλείται δαπάνη σε βάρος του κρατικού προϋπολογισμού και αυτού του οικείου Ο.Τ.Α., αποφασίζουμε:

Εγκρίνεται η αναστολή έκδοσης οικοδομικών αδειών και εκτέλεσης οικοδομικών εργασιών σε τμήμα του Ο. Τ. 31 (περ. 52 -2°Δ.) του Δ. Αθηναίων, για έξι (6) μήνες όπως αυτό προσδιορίζεται με μπλε συνεχή γραμμή, σε τοπογραφικό διάγραμμα, κλ. 1/500, το οποίο συνοδεύει την υπ' αριθμόν 1044 απόφαση του Δ. Αθηναίων και την παρούσα απόφαση του Νομάρχου Αθηνών, στις οδούς Νικοσθένους, Πολέμωνος και Ελλανίκου.

Η ισχύς της παρούσας απόφασης αρχίζει από την ημερομηνία δημοσίευσής της στην Εφημερίδα της Κυβερνήσεως.


Επιτρέπεται η υποβολή προσφυγής στο Γενικό Γραμματέα Περιφέρειας, μόνο για παράβαση νόμου, σύμφωνα με τις διατάξεις του άρθρου 69 του π.δ. 30/1996 (ΦΕΚ 21/Α/96), όπως τροποποιήθηκε και ισχύει σε προθεσμία 30 ημερών από τη δημοσίευσή της στην Εφημερίδα της Κυβερνήσεως.

Η απόφαση αυτή να δημοσιευθεί στην Εφημερίδα της Κυβερνήσεως.

Αθήνα, 19 Μαΐου 2006

Ο Νομάρχης

ΙΩΑΝΝΗΣ ΣΓΟΥΡΟΣ

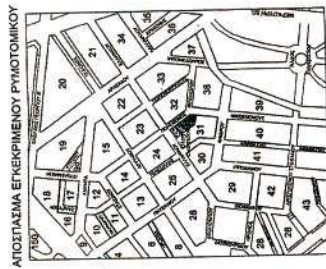


ΕΘΝΙΚΟ ΤΥΠΟΓΡΑΦΕΙΟ
Για τεχνικούς λόγους στο σχεδιάγραμμα
ήγνη σμίκρυνση κατά ποσοστό 55 %



ΑΠΟΦΑΣΗ ΝΟΜΑΡΧΙΑΣ ΑΘΗΝΩΝ ΑΡ. 5054/1914/1006
ΑΦΟΡΑ: ΤΗΛΕΔΙΔΡΑΣΤΗ ΕΚΔΟΣΗ ΟΙΚΟΔΟΜΙΚΩΝ
ΕΡΓΑΣΙΩΝ ΚΑΙ ΕΚΤΕΛΕΣΗ ΕΠΙΧΕΙΡΗΣΕΩΝ ΕΡΓΩΝ ΕΣ
ΤΗΜΑΤΟΣ Ο.Τ. 31 (ΠΕΡ. 52 - 2' Α' ΕΚΤΕΛΕΣΗ ΕΡΓΩΝ
ΕΚΤΕΛΕΣΗ ΠΡΟΓΡΑΜΜΑΤΟΣ ΤΗΣ ΕΡΓΑΣΙΑΣ ΤΗΣ Α.Δ.Σ.Α.Α.Α.
ΓΙΑ 6 ΜΗΝΕΣ.

Ο ΚΟΝΑΡΧΟΣ ΑΘΗΝΩΝ
ΔΑΝΗΛ ΚΑΡΑΓΙΩΡΓΗΣ

	ΔΗΜΟΣ ΑΘΗΝΑΙΩΝ ΔΙΕΥΘΥΝΣΗ ΣΧΕΔΙΟΥ - ΠΟΛΕΩΣ	ΔΙΑΜΕΡΙΣΜΑ 2
ΑΡ.ΣΧΕΔ. ΘΕΜΑ ΚΑ. 1:500	Αναστολή έκδοσης οικοδομικών αδειών και εκτέλεσης οικοδομικών εργασιών, σε τμήμα του Ο.Τ. 31 περιοχής 52, με στοιχεία Α-Β-Γ-Δ'-Ε'-Α', μεταξύ των οδών Νικαίας, Πολέμωνος και Ελληνικού, στο 2 ^ο Δημοτικό Διαμέρισμα, για ένα (1) χρόνο.	
ΗΜΕΡΟΜΗΝΙΑ ΑΡΧΙΔΙΟΣ 2006 Ο ΣΧΕΔΙΑΣΤΗΣ Ο ΜΗΧΑΝΙΚΟΣ	Ο ΠΡΟΣΤΑΤΕΥΣ ΑΡ. ΠΑΡ. ΠΡΩΣ	Ο ΑΝΤΙΠΡΑΡΧΟΣ Α. ΓΕΡΜΑΝΟΣ Χ. ΜΑΡΤΙΝΙΔΗΣ

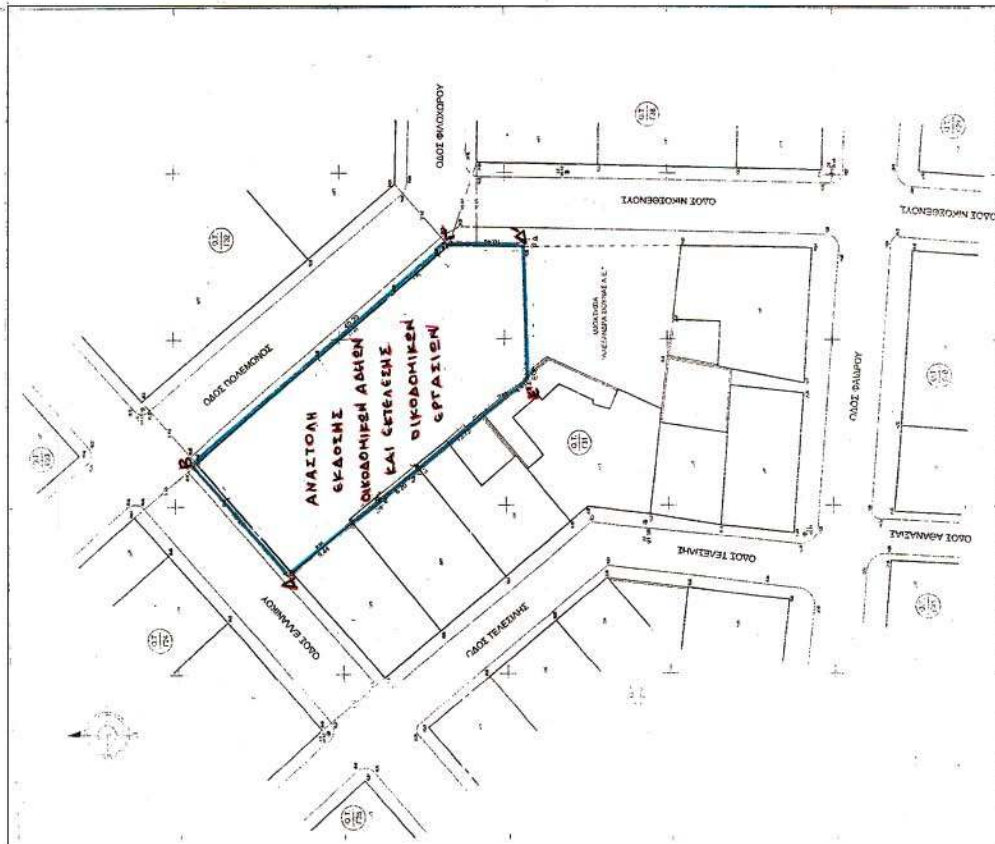

04004920506060008

ΑΠΟ ΤΟ ΕΘΝΙΚΟ ΤΥΠΟΓΡΑΦΕΙΟ
ΚΑΠΟΔΙΣΤΡΙΟΥ 34 * ΑΘΗΝΑ 104 32 * ΤΗΛ. 210 52 79 000 * FAX 210 52 21 004
ΗΛΕΚΤΡΟΝΙΚΗ ΔΙΕΥΘΥΝΣΗ: <http://www.et.gr> - e-mail: webmaster@et.gr