



ΕΦΗΜΕΡΙΣ ΤΗΣ ΚΥΒΕΡΝΗΣΕΩΣ

ΤΗΣ ΕΛΛΗΝΙΚΗΣ ΔΗΜΟΚΡΑΤΙΑΣ

ΤΕΥΧΟΣ ΤΕΤΑΡΤΟ

Αρ. Φύλλου 509

9 Ιουνίου 2006

ΠΕΡΙΕΧΟΜΕΝΑ

ΑΠΟΦΑΣΕΙΣ

- Τροποποίηση ρυμοτομικού σχεδίου πόλης Κατούνας στο Ο.Τ. 66 Δήμου Μεδεώνος Νομού Αιτωλοακαρνανίας..... 1
- Τροποποίηση του εγκεκριμένου ρυμοτομικού σχεδίου Οικισμού Κρηνίτσας Δήμου Παληοκάστρου στα Ο.Τ. Γ1 - Γ6, με αύξηση του πλάτους της οδού από 8,00 μ. σε 12,00 μ. 2
- Τροποποίηση ρυμοτομικού σχεδίου Ιερισσού στα Ο.Τ. 8 και Ο.Τ. 12 που ενοποιούνται στο Ο.Τ. 8..... 3

ΑΠΟΦΑΣΕΙΣ

- Αριθ. 966 (1)
Τροποποίηση ρυμοτομικού σχεδίου πόλης Κατούνας στο Ο.Τ. 66 Δήμου Μεδεώνος Νομού Αιτωλοακαρνανίας.

Ο ΝΟΜΑΡΧΗΣ ΑΙΤΩΛΟΑΚΑΡΝΑΝΙΑΣ

Έχοντας υπόψη:

1. Τις διατάξεις του ν.δ. της 17.7.1923 «περί σχεδίων πόλεων κλπ».
2. Τις διατάξεις του ν. 2218/1994/ΦΕΚ/Α' και του ν. 2240/1994/ΦΕΚ 153Α' «περί Νομαρχιακής Αυτοδιοίκησης».
3. Το υπ' αριθμ. 355/Β/4.5.1995 ΦΕΚ «Δημοσίευση Οργανισμού Νομαρχιακής Αυτοδιοίκησης Αιτ/νίας», όπως τροποποιήθηκε και ισχύει.
4. Τις διατάξεις του άρθρου 29 του ν. 2831/2000 (ΦΕΚ 140/Α/2000) όπως τροποποιήθηκε με το άρθρο 10 του ν. 3044/2002 (ΦΕΚ 197/Α/27.8.2002).
5. Την υπ' αριθμ. 248/3.3.2006 εισήγηση του Τ.Π.Ε. Αμφιλοχίας Ν. Αιτ/νίας.
6. Την υπ' αριθμ. 216/15.1.2003/ΦΕΚ 63/Β/24.1.2003 από-

φαση Νομάρχη Αιτ/νίας περί Μεταβίβαση Αρμοδιοτήτων στους Βοηθούς Νομάρχες.

7. Το εγκεκριμένο σχέδιο Πόλης Κατούνας στο Ο.Τ. 66 (ΦΕΚ 322/1949) και την υπ' αριθμ. 2406/30.6.1988 απόφαση Νομάρχη Αιτ/νίας με την οποία αναγνωρίσθηκε δρόμος ως υπάρχων προ του 1923.

8. Τα τοπογραφικά διαγράμματα του Μηχ/κου Κων/νου Σαλμά.

9. Το ότι ακολουθήθηκε η προβλεπόμενη διαδικασία δημοσίευσης (τοιχοκόλληση) της υπ' αριθμ. 69/2005 απόφασης του Δ.Σ. Δήμου Μεδεώνος.

10. Το ότι δεν υποβλήθηκαν ενστάσεις στην προβλεπόμενη προθεσμία.

11. Το γεγονός ότι τηρήθηκε η διαδικασία των εγκ. 1/61 και 8/75 του ΥΠΕΧΩΔΕ.

12. Τη γνωμοδότηση του Συμβουλίου Χ.Ο.Π. του Ν. Αιτ/νίας όπως διατυπώθηκε στην 4η/2006 πράξη, θέμα 3^ο αυτού.



13. Το γεγονός ότι δεν προκαλείται δαπάνη σε βάρος του κρατικού προϋπ/σμού (άρθρο 90 του «Κώδικα για την Κυβέρνηση και τα Κυβερνητικά Όργανα», όπως κωδικοποιήθηκε με το αρ. πρώτο του π.δ. 63/2005), αποφασίζουμε:


Εγκρίνεται η τροποποίηση του σχ. πόλης Κατούνας στο Ο.Τ. 66 του Δήμου Μεδεώνος Ν. Αιτωλοακαρνανίας επειδή δεν ρυμοτομείται καμία ιδιοκτησία εντός του οικοδομικού τετραγώνου, ούτε χάνει την αρτιότητα και οικοδομησιμότητα της. Καταργείται η διαπιστωτική πράξη Νομάρχη αναγνώρισης της οδού στο τμήμα που επέρχεται η μεταβολή και το τμήμα προσκυρώνεται στους όμορους ιδιοκτήτες.

Η απόφαση αυτή να δημοσιευθεί στην Εφημερίδα της Κυβερνήσεως.

Μεσολόγγι, 30 Μαρτίου 2006

Ο Νομάρχης κ.α.α.
Ο Αναπληρωτής Νομάρχης
ΔΗΜΗΤΡΙΟΣ ΓΕΡΟΠΑΝΤΑΣ

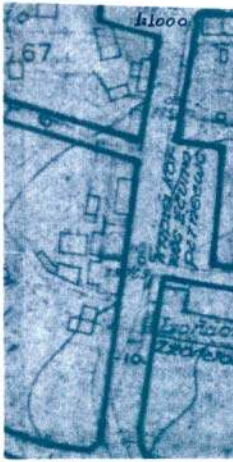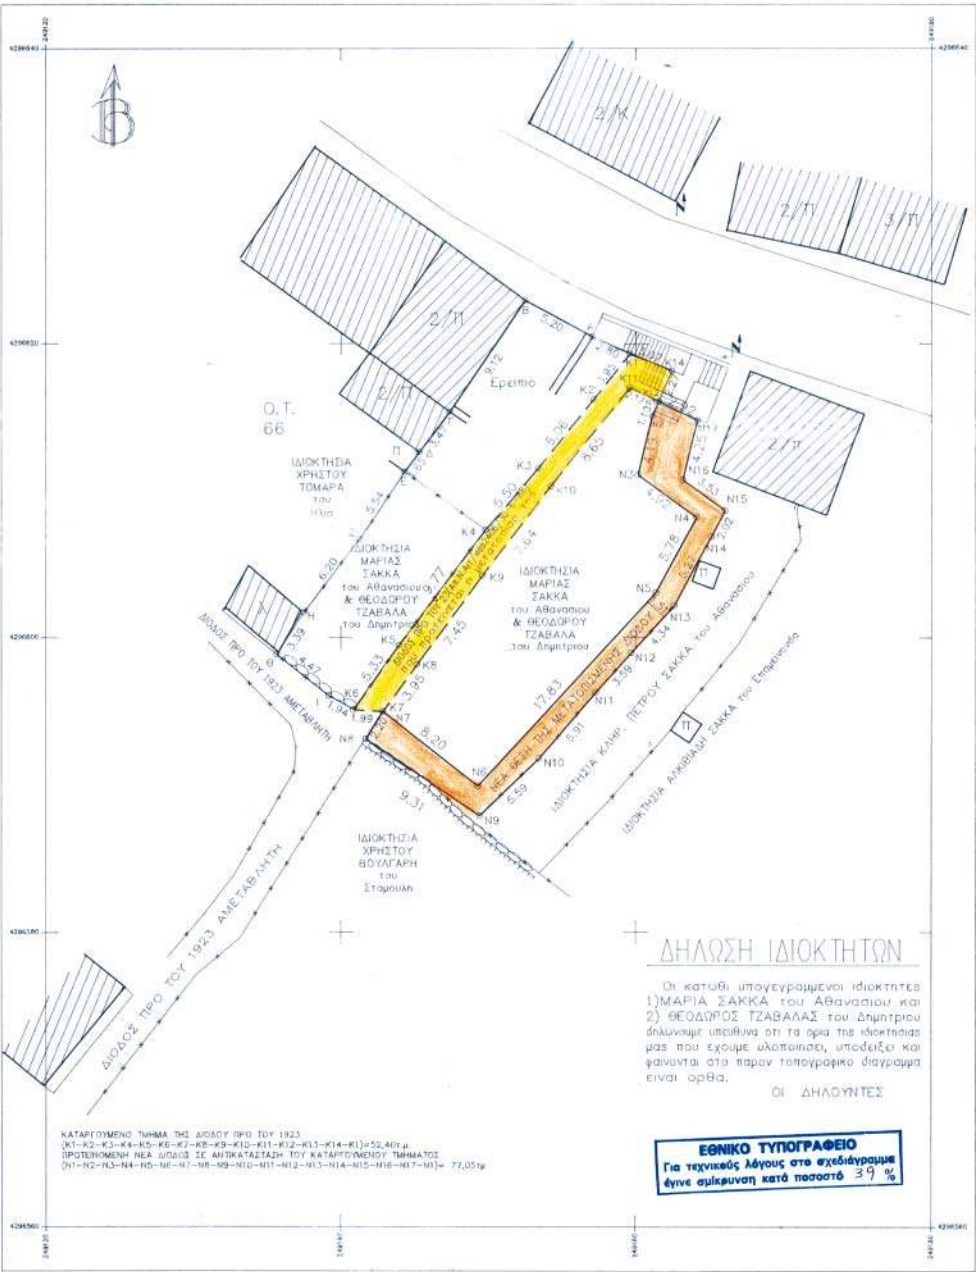

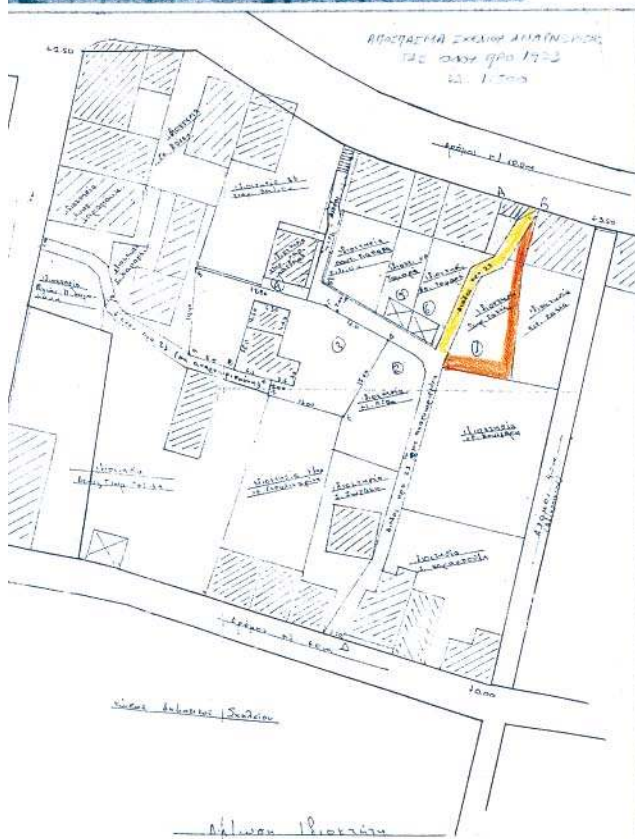

ΕΛΛΗΝΙΚΗ ΔΗΜΟΚΡΑΤΙΑ
ΝΟΜΑΡΧΙΑΚΗ ΑΥΤΟΔΙΟΙΚΗΣΗ
ΑΙΤΩΛΟΑΚΑΡΝΑΝΙΑΣ
ΔΗΜΟΣ ΜΕΛΕΣΣΕΩΣ
Δ.Δ. ΚΑΤΟΥΝΑΣ

ΤΟΠΟΓΡΑΦΙΚΟ ΔΙΑΓΡΑΜΜΑ ΤΡΟΠΟΠΟΙΗΣΗΣ ΤΟΥ ΕΡΣ/1949 ΚΑΤΟΥΝΑΣ ΣΤΟ Ο.Τ. 66 (ΦΕΚ322/49)

ΕΝΔΙΑΦΕΡΟΜΕΝΟΣ ΙΔΙΟΚΤΗΤΗΣ 1. ΜΑΡΙΑ ΣΑΚΚΑ του Αθανασίου
2. ΘΕΟΔΩΡΟΣ ΤΖΑΒΑΛΑΣ τω Δημητρ.

ΚΛΙΜΑΚΑ 1:200

ΕΛΛΗΝΙΚΗ ΔΗΜΟΚΡΑΤΙΑ
ΝΟΜΑΡΧΙΑΚΗ ΑΥΤΟΔΙΟΙΚΗΣΗ ΑΙΤΩΛΟΑΚΑΡΝΑΝΙΑΣ
ΔΗΜΟΣ ΜΕΛΕΣΣΕΩΣ
Δ.Δ. ΚΑΤΟΥΝΑΣ
Αρ. Πρωτ. 4408/966
Συντάσσεται την 24/3/06
Απόφαση του Ν.Π.Δ. 7/11-1-1994/2004

Μεταλλική 30/3/06
Ε. Δ. ΔΗΜΗΤΡΗΣ

ΤΟΠΟΓΡΑΦΟΣ
Αρ. Πρωτ. 1000/06



ΤΟΠΟΣ	ΠΡΟ	ΓΥΚ ΤΣ	ΚΑΝΕΣ
ΟΡΟΣ	11-11-49	70	70
ΚΑΛΥΠΤΗ	70	70	70
ΑΡΤΟΤΗΤΑ	6-80	8-200	14-250
ΜΕΤ. ΥΠΕΡ	10	10	10
ΣΥΝΤ. ΔΩΡ	1.0	0.80	0.80

Σ.Δ. 25-11-1949/11-11-1949/ΦΕΚ322/

και Ν.577, Π.018-12-1985 ΦΕΚ 210Α

Αποφ. Ανακήντωση οδών προ τον 1923
Αν.Νομ.Αρ.ν/ν/ας 73/86/2409/30-6-1986

ΥΠΟΜΝΗΜΑ

ΠΡΟΤΕΙΝΟΜΕΝΗ ΟΓ η ΡΓ

Καταρχομένη ΟΓ η ΡΓ

ΣΑΛΜΑΣ Σ. ΚΩΝ/ΝΟΣ

ΑΓΡΟΝΟΜΟΣ-ΤΟΠΟΓΡΑΦΟΣ ΜΗΧΑΝΙΚΟΣ

ΘΡΑΚΙΝΗ 35-30500 ΑΦΗΛΟΧΙΑ-ΤΗΛ 22624

ΗΜΕΡΟΜΗΝΙΑ

Αμφιλοχία ΙΟΥΝ 2005



ΕΛΛΗΝΙΚΗ ΔΗΜΟΚΡΑΤΙΑ
ΝΟΜΑΡΧΙΑΚΗ ΑΥΤΟΔΙΟΙΚΗΣΗ ΑΙΤΩΛΟΑΚΑΡΝΑΝΙΑΣ
ΔΗΜΟΣ ΜΕΛΕΣΣΕΩΣ
Δ.Δ. ΚΑΤΟΥΝΑΣ
Αρ. Πρωτ. 4408/966
Συντάσσεται την 24/3/06
Απόφαση του Ν.Π.Δ. 7/11-1-1994/2004

Σταθμός

Υπογραφή

ΚΩΝΣΤΑΝΤΙΝΟΣ Σ. ΣΑΛΜΑΣ
ΕΓΚΛΗΤΗΣ ΤΟΠΟΓΡΑΦΟΣ ΜΗΧΑΝΙΚΟΣ
ΕΓΧΑΛΟΥΣ 35-30500 ΑΦΗΛΟΧΙΑ-ΤΗΛ 22624
ΜΕΛΟΣ ΤΗΣ ΕΠΙΤΡΟΠΗΣ ΤΟΠΟΓΡΑΦΩΝ
ΕΛΛΗΝΙΚΗΣ ΔΗΜΟΚΡΑΤΙΑΣ

Αριθ. 1215

(2)

Τροποποίηση του εγκεκριμένου ρυμοτομικού σχεδίου Οικισμού Κρηνίτσας Δήμου Παληοκάστρου, στα Ο.Τ. Γ1 - Γ6, με αύξηση του πλάτους της οδού από 8,00 μ. σε 12,00 μ.

Ο ΝΟΜΑΡΧΗΣ ΤΡΙΚΑΛΩΝ

Έχοντας υπόψη:

1. Τις διατάξεις των άρθρων 3 και 70 του ν.δ/τος της 17.7.1923. (ΦΕΚ 228Α) «περί σχεδίων πόλεων κ.λ.π.» όπως τροποποιήθηκαν και συμπληρώθηκαν μεταγενέστερα.

2. Τις διατάξεις του άρθρου 29 του ν. 2831/2000 (Φ.Ε.Κ. 140Α) «περί τροποποίησης του Γενικού Οικοδομικού Κανονισμού (ν. 1577/1985) και άλλων διατάξεων», όπως αντικαταστάθηκε με το άρθρο 10 του ν. 3044/2002 (Φ.Ε.Κ. 197Α) «περί Μεταφοράς Συντελεστή Δόμησης και ρυθμίσεις άλλων θεμάτων».

3. Τις διατάξεις του ν. 3200/1955 «περί διοικητικής αποκεντρώσεως» όπως τροποποιήθηκαν και συμπληρώθηκαν με το ν.δ/γμα 732/1970.

4. Τις διατάξεις του ν. 2218/1994 (ΦΕΚ 90 Α/13.6.1994) «ίδρυση Νομαρχιακής Αυτοδιοίκησης τροποποίηση διατάξεων για την πρωτοβάθμια αυτοδιοίκηση και την περιφέρεια και άλλες διατάξεις», όπως συμπληρώθηκε με τις διατάξεις του ν. 2240/1994 (ΦΕΚ 153 Α/16.9.1994).

5. Την υπ' αριθμ. 2778/23.10.1997 απόφαση Νομάρχη Τρικάλων «Έγκριση Π.Μ Οικισμού Κρηνίτσας».

6. Την υπ' αριθμ. 187/2005 απόφαση του Δημοτικού Συμβουλίου Δήμου Παληοκάστρου.

7. Την υπ' αριθμ. 86/22.3.2006 εισήγηση της Δ/σης Πολ/μίας και Περ/ντος προς το ΣΧΟΠ. Ν. Τρικάλων.

8. Την υπ' αριθμ. 1η/πρ. 4º/23.3.2006 θετική γνωμοδότηση του ΣΧΟΠ.

Και επειδή

Με την προτεινόμενη τροποποίηση αυξάνεται το πλάτος της περιμετρικής οδού, δυτικά των Ο.Τ Γ1 - Γ6 από 8,00 μ. σε 12,00 μ., αποφασίζουμε:


Εγκρίνεται η τροποποίηση του εγκεκριμένου σχεδίου του Οικισμού Κρηνίτσας Δήμου Παληοκάστρου, στα Ο.Τ. Γ1 - Γ6, με αύξηση του πλάτους της οδού από 8,00 μ. σε 12,00 μ., όπως φαίνεται στο συνημμένο σχεδιάγραμμα σε κλίμακα 1 : 500 το οποίο αποτελεί αναπόσπαστο μέρος της παρούσας.


Από τις διατάξεις της απόφασης αυτής, δεν προκαλείται δαπάνη σε βάρος του προϋπολογισμού του Δήμου Παληοκάστρου.

Η απόφαση αυτή να δημοσιευθεί στην Εφημερίδα της Κυβερνήσεως.

Τρίκαλα, 2 Μαΐου 2006

Ο Νομάρχης
ΗΛΙΑΣ ΒΛΑΧΟΓΙΑΝΝΗΣ

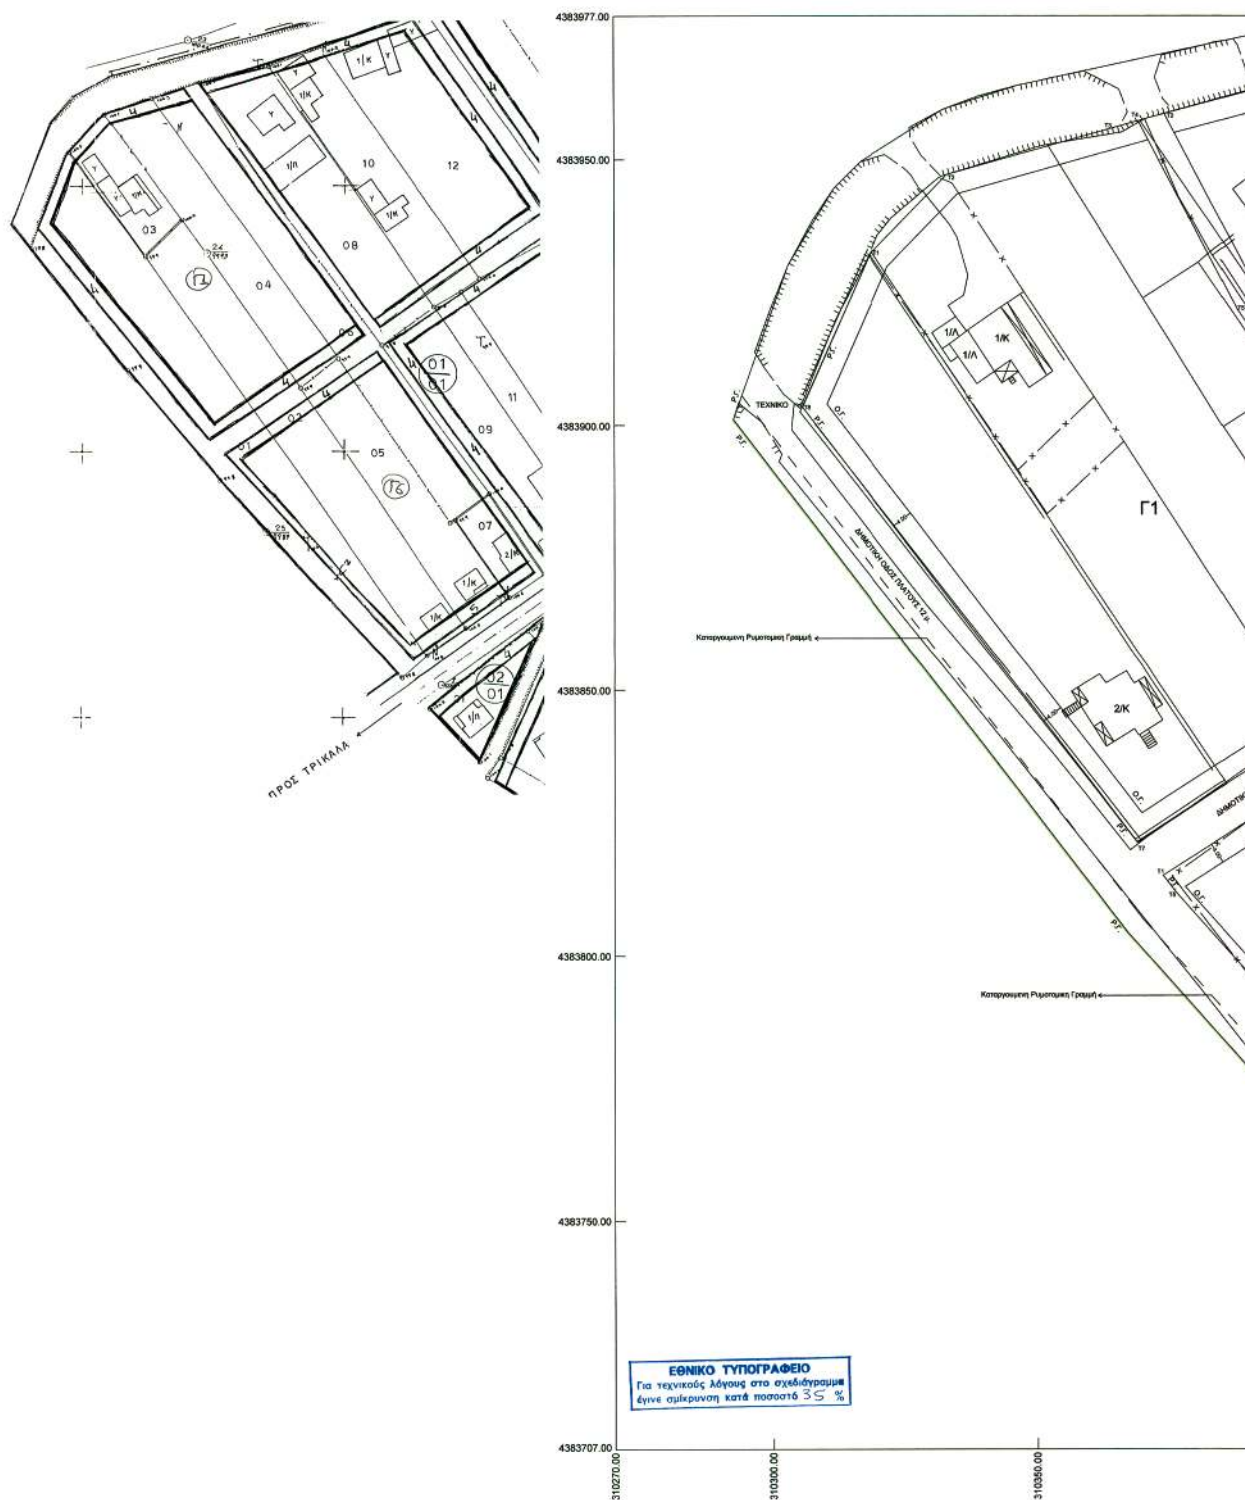

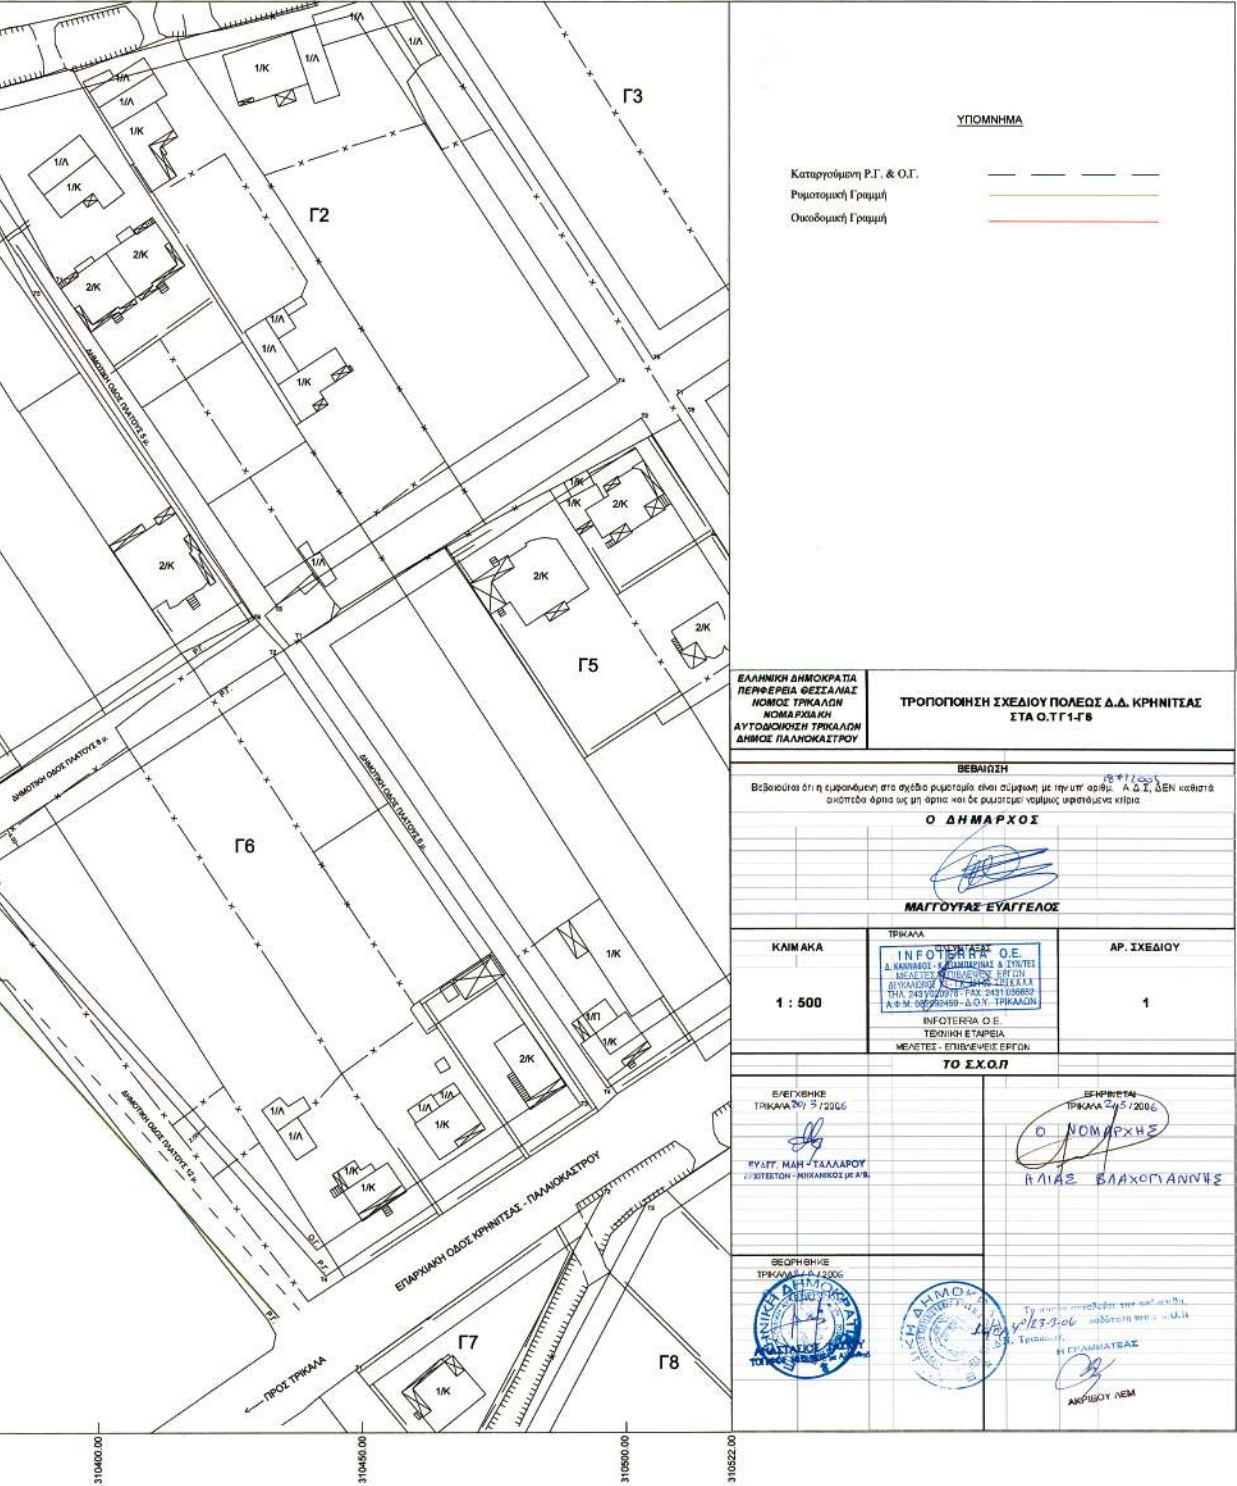

Αριθ. ΕΠΑ 304/2005

(3)

Τροποποίηση ρυμοτομικού σχεδίου Ιερισσού στα Ο.Τ.
8 και Ο.Τ. 12 που ενοποιούνται στο Ο.Τ. 8.

Ο ΝΟΜΑΡΧΗΣ ΧΑΛΚΙΔΙΚΗΣ

Έχοντας υπόψη:

1. Τις διατάξεις του άρθρου 1 του α.ν. 314/1968 «περί παροχής των Υπουργό Βορείου Ελλάδος και τους Νομάρχες αρμοδιοτήτων επι θεμάτων επεκτάσεων ή τροποποιήσεων σχεδίων πόλεων κωμών κ.λ.π.» (Φ.Ε.Κ. 47Α'), όπως αντικαταστάθηκε με το ν.δ. 1018/1971 (Φ.Ε.Κ. 220Α') και συμπληρώθηκε με την παρ. 2 του άρθρου 33, ν.1337/1983 (Φ.Ε.Κ. 33Α'), όπως αντικαταστάθηκε με την παρ. 15 του άρθρου 8 του ν. 1512/1985 (Φ.Ε.Κ. 4Α').

2. Τις διατάξεις του π.δ/τος 183/9.6.1986 «Έγκριση τροποποιήσεων σχεδίων και καθορισμός όρων δόμησης από τους Νομάρχες» (Φ.Ε.Κ. 70Α').

3. Τις διατάξεις των άρθρων 1, 3 και 70 του από 17.7.1923 ν.δ/τος «περί σχεδίων πόλεων κωμών κ.λ.π.» (Φ.Ε.Κ. 228 Α/16.8.1923).

4. Τις διατάξεις του ν. 2508/1997 (Φ.Ε.Κ. 33Α), όπως συμπληρώθηκε - τροποποιήθηκε με την παρ. 1 άρθρο 12 του ν. 1647/1986 (Φ.Ε.Κ. 141Δ') και το ν. 1512/1985 (Φ.Ε.Κ. 4Α') ειδικότερα τα άρθρα 6 και 7 αυτού.

5. Τις διατάξεις του ν. 2508/1997 (Φ.Ε.Κ. 124Α/13.6.1997) «Βιώσιμη οικιστική ανάπτυξη των πόλεων και οικισμών της χώρας.....».

6. Τις διατάξεις του ν. 2218/1994 και 2240/1994 «Περί Νομ/κης Αυτοδιοίκησης».

7. Τις διατάξεις του άρθρου 90 του «Κώδικα για την Κυβέρνηση και τα Κυβερνητικά Όργανα», όπως κωδικοποιήθηκε με το αρ. πρώτο του π.δ. 63/2005.

8. Το γεγονός ότι απο τις κανονιστικού περιεχομένου διατάξεις της παρούσας δεν προκαλείται δαπάνη εις βάρος του τακτικού κρατικού προϋπολογισμού, ούτε του προϋπολογισμού του οικείου ΟΤΑ.

9. Τις διατάξεις του άρθρου 10 του ν. 3044/2002 (Φ.Ε.Κ. 197Α/28.8.2002) το οποίο αντικαθιστά το άρθρο 29 του ν. 2831/2000 (Φ.Ε.Κ. 140Α') και αφορά την άσκηση αρμοδιοτήτων πολεοδομικού σχεδιασμού.

10. Το π.δ. 199/22.10.1986 (Φ.Ε.Κ. 1002Δ/1986) με το οποίο εγκρίθηκε και αναθεωρήθηκε η πολεοδομική μελέτη Ιερισσού.

11. Την υπ' αριθμ. ΕΠΑ 1042/1992 (Φ.Ε.Κ. 11Δ/29.1.1993) απόφαση Νομάρχη Χαλκιδικής με την οποία τροποποιήθηκε το ρυμοτομικό σχέδιο Ιερισσού στα Ο.Τ. 8 και 12.

12. Την υπ' αριθμ. 18/2005 απόφαση του Δημοτικού Συμβουλίου Σταγείρων - Ακάνθου.

13. Τη Γνωμοδότηση του Νομαρχιακού Συμβουλίου Χ.Ο.Π. στη 2η συνεδρίαση του στις 31.3.2006 (πρώτο θέμα).

14. Την υπ' αριθμ. 04/3522/19.7.2005 απόφαση του Νομάρχη Χαλκιδικής «Παροχή Εξουσιοδότησης για υπογραφή εγγράφων», αποφασίζουμε:

Εγκρίνουμε την τροποποίηση του ρυμοτομικού σχεδίου Ιερισσού στα Ο.Τ. 8 και 12, όπως αυτά διαμορφώθηκαν με την υπ' αριθμ. ΕΠΑ 1042/1992 (Φ.Ε.Κ. 11Δ/29.1.1993) απόφαση Νομάρχη Χαλκιδικής, σύμφωνα με την οποία ενοποιούνται τα Ο.Τ. 8 και 12 σε ένα (Ο.Τ. 8), με κατάργηση δρόμων και διάνοιξη νέων, όπως φαίνεται στο τοπογραφικό διάγραμμα κλίμακας 1:1000 που εγκρίθηκε απο το Δήμο Σταγείρων - Ακάνθου και θεωρήθηκε από τη Δ/ση Οκισμού και Χωροταξίας Ν.Α. Χαλκιδικής, το οποίο συνοδεύει την παρούσα και αποτελεί αναπόσπαστο τμήμα της.

Η απόφαση αυτή και το συνοδεύον αυτή τοπογραφικό διάγραμμα να δημοσιευθούν στην Εφημερίδα της Κυβερνήσεως.

Πολύγυρος, 26 Απριλίου 2006

Ο Νομάρχης κ.α.α.

Ο Αντινομάρχης

ΝΙΚΟΛΑΟΣ ΠΡΩΙΟΣ

ΕΛΛΗΝΙΚΗ ΔΗΜΟΚΡΑΤΙΑ
ΝΟΜΑΡΧΙΑΚΗ ΑΥΤΟΔΙΟΙΚΗΣΗ ΧΑΛΚΙΔΙΚΗΣ
ΓΕΝΙΚΗ ΔΙΕΥΘΥΝΣΗ: ΠΑΡΑΓΩΓΙΚΩΝ
ΔΡΑΣΤΗΡΙΟΤΗΤΩΝ & ΥΠΗΡΕΣΙΩΝ
Δ/ΝΣΗ: ΟΙΚΙΣΜΟΥ & ΧΩΡΟΤΑΞΙΑΣ
ΤΜΗΜΑ: ΠΟΛΙΚΩΝ & ΧΩΡΟΤΑΞΙΑΚΩΝ ΣΧΕΔΙΩΝ
ΣΧΕΔ. ΑΡ. ΠΡΟΤ. 304/03
ΕΠΑ 304/03
Μελέτη: Χωροταξική
ΠΟΛΥΓΥΡΟΣ: 26.1.4.1
ΟΡΙΣΜΟΣ ΥΠΟΜΝΗΜΟΣ
Ο ΔΙΝΗΣ ΟΙΚ. ΧΩΡ.
ΤΙΜΕΜΑΧΟΣ ΑΥΤΙΑΚΟΥ
ΑΤΡ. & ΤΟΠ. ΜΟΔ. 10 Α' Β.

ΚΩΣΚΑ 1:1000

ΔΗΜΟΚΡΑΤΙΑ
ΝΟΜΑΡΧΙΑΚΗ ΑΥΤΟΔΙΟΙΚΗΣΗ ΧΑΛΚΙΔΙΚΗΣ

ΥΠΟΜΝΗΜΑ

ΤΡΟΠΟΠΟΙΗΣΗ ΡΥΜΜΟΤΟΜΙΚΟΥ ΣΧΕΔΙΟΥ ΓΕΡΙΣΣΟΥ

ΚΑΤΑΡΤΟΥΜΕΝΗ ΡΥΜ. ΓΡΑΜΜΗ
ΚΑΤΑΡΤΟΥΜΕΝΗ ΟΙΚ. ΓΡΑΜΜΗ
ΝΕΑ
ΝΕΑ
ΑΡΧΙΚΟ ΟΡΙΟ ΟΙΚΙΣΜΟΥ

Ο ΜΗΧΑΝΙΚΟΣ:

ΑΘΑΝΑΣΙΟΣ ΔΙΜ. ΕΛΕΦΘΕΡΟΥΛΟΣ
ΑΠΟΛΟΓΟΤΥΧΟ ΤΟΠΙΚΟΣ ΜΗΧΑΝΙΚΟΣ
ΠΟΛΥΤΕΧΝΙΚΗΣ ΣΧΟΛΗΣ ΑΠ. ΘΕΣΣΟΝΙΚΗΣ
ΑΡΙΘ. ΜΗΤΡΩΟΥ Τ.Ε.Ε. 14769
ΑΦΥ 009549691
ΑΠΟΦ. 009549691
ΝΙΚΗΤΗ - ΧΑΛΚΙΔΙΚΗΣ - ΤΗΛΕΦ. 0375/23453

ΕΘΝΙΚΟ ΤΥΠΟΓΡΑΦΕΙΟ
Για τεχνικούς λόγους στο σχεδιάγραμμα
έγινε σμίκρυνση κατά ποσοστό 55%

Ο.Τ. 6
Ο.Τ. 7
Ο.Τ. 8
Ο.Τ. 9

ΑΡΧΙΚΟ ΟΡΙΟ ΟΙΚΙΣΜΟΥ

Προς
Απορροή



04005090906060008

ΑΠΟ ΤΟ ΕΘΝΙΚΟ ΤΥΠΟΓΡΑΦΕΙΟ

 ΚΑΠΟΔΙΣΤΡΙΟΥ 34 * ΑΘΗΝΑ 104 32 * ΤΗΛ. 210 52 79 000 * FAX 210 52 21 004
 ΗΛΕΚΤΡΟΝΙΚΗ ΔΙΕΥΘΥΝΣΗ: <http://www.et.gr> - e-mail: webmaster@et.gr