



ΕΦΗΜΕΡΙΣ ΤΗΣ ΚΥΒΕΡΝΗΣΕΩΣ

ΤΗΣ ΕΛΛΗΝΙΚΗΣ ΔΗΜΟΚΡΑΤΙΑΣ

ΤΕΥΧΟΣ ΤΕΤΑΡΤΟ

Αρ. Φύλλου 582

11 Ιουλίου 2006

ΠΕΡΙΕΧΟΜΕΝΑ

ΑΠΟΦΑΣΕΙΣ

- Χαρακτηρισμός Δημοτικών δρόμων του Δήμου Ελυμνίων, του Δήμου Ιστιαίας και του Δήμου Νηλέως του Νομού Εύβοιας..... 1
- Τροποποίηση σχεδίου πόλης οικισμού Μαραθίου για την κατάργηση της οδού μεταξύ των Ο.Τ. 11,12 και 14 και την επέκταση προς Βορά διαμέσου του Ο.Τ. 14 της υφιστάμενης οδού του σχεδίου πόλης μεταξύ των Ο.Τ. 11, 12, στον οικισμό Μαραθίου Δήμου Ν. Αγχιάλου Νομού Μαγνησίας..... 2

ΑΠΟΦΑΣΕΙΣ

- Αριθμ. 2179 (1)
Χαρακτηρισμός Δημοτικών δρόμων του Δήμου Ελυμνίων, του Δήμου Ιστιαίας και του Δήμου Νηλέως του Νομού Εύβοιας.

Ο ΝΟΜΑΡΧΗΣ ΕΥΒΟΙΑΣ

Έχοντας υπόψη:

1. Τις διατάξεις του από 24/31.5.1985 π.δ/τος (Φ.Ε.Κ. 270 Δ') και ειδικότερα του άρθρου 1 παράγραφος 2.
2. Την υπ' αριθμ. 33/30.5.1989 Εγκύκλιο Υ.Π.Ε.Χ.Ω.Δ.Ε.
3. Την υπ' αριθμ. 13/13.3.1990 Εγκύκλιο Υ.Π.Ε.Χ.Ω.Δ.Ε.
4. Την υπ' αριθμ. 98/22.6.2004 απόφαση του Δημοτικού Συμβουλίου Ελυμνίων.
5. Το υπ' αριθμ. 452/25.2.2005 έγγραφο του Δήμου Νηλέως.
5. Την υπ' αριθμ. 80/27.4.2005 απόφαση του Δημοτικού Συμβουλίου Ιστιαίας.
6. Την υπ' αριθμ. 5372/12.12.2005 εισήγηση της Δ/σης Χ. και Ο. προς το Σ.Χ.Ο.Π. του Ν. Εύβοιας.
6. Την 5η γνωμοδότηση του 2ου/2006 πρακτικού του Σ.Χ.Ο.Π. του Ν. Εύβοιας.
7. Το άρθρο 90 του «Κώδικα για την Κυβέρνηση και τα Κυβερνητικά όργανα», όπως κωδικοποιήθηκε με το άρθρο πρώτο του π.δ. 63/2005.
8. Το άρθρο 16 παραγρ. 1ζ του ν. 2218/1994 (Φ.Ε.Κ. 90 Α') που καθορίζει τις αρμοδιότητες που θα ασκούνται από τον Νομάρχη.

9. Την υπ' αριθμ. 22/23.5.2001 Εγκύκλιο ΥΠΕ.ΧΩ.Δ.Ε. (άσκηση αρμοδιότητας από τον Νομάρχη), αποφασίζουμε:

1. Τον χαρακτηρισμό ως δημοτικού δρόμου του κυριώτερου δρόμου που συνδέει: α) την Επαρχιακή οδό με αριθ. 25 Ροβίων - Ιστιαίας από το σημείο Α' με τον οικισμό «ΠΑΛΑΙΟΧΩΡΙ» του Δήμου Ελυμνίων στο σημείο Β', β) τον οικισμό «ΠΑΛΑΟΧΩΡΙ» του Δήμου Ελυμνίων από το σημείο Β' με τον οικισμό «ΔΑΜΙΑ» του ιδίου Δήμου στο σημείο Γ', γ) τον οικισμό «ΔΑΜΙΑ» του Δήμου Ελυμνίων από το σημείο Γ' με τον οικισμό «ΚΑΛΑΜΟΥΔΙ» του ιδίου Δήμου στο σημείο Δ', δ) τον οικισμό «ΚΑΛΑΜΟΥΔΙ» του Δήμου Ελυμνίων από το σημείο Ε' με τον οικισμό «ΔΡΥΜΩΝΑ» του ιδίου Δήμου στο σημείο Ζ', ε) τον οικισμό «ΔΡΥΜΩΝΑ» του Δήμου Ελυμνίων από το σημείο Ζ' με τον οικισμό «ΚΕΡΑΣΙΑ» του Δήμου Νηλέως στο σημείο Ι' διά του σημείου Η' (διασταύρωση του δρόμου για Κοκκινιμηλιά) και ζ) τον οικισμό «ΚΟΚΚΙΝΟΜΗΛΙΑ» του Δήμου Ιστιαίας από το σημείο Θ' μέχρι το σημείο Η' στην διασταύρωση του δρόμου για Δρυμώνα και Κερασιά και


2. Τον χαρακτηρισμό ως δημοτικού δρόμου του κυριώτερου δρόμου που συνδέει την Επαρχιακή οδό με αριθ. 24 Στροφυλιάς - Λίμνης - Ροβίων από το σημείο Κ' με τον οικισμό «ΡΕΤΣΙΝΟΛΑΚΚΟΣ» του Δήμου Ελυμνίων στο σημείο 9' του ορίου του οικισμού, όπως αυτοί φαίνονται στους συνοδευτικούς της παρούσης χάρτη σε κλ. 1:10.000 και 1:5.000 αντίστοιχα που έχουν θεωρηθεί από τον Δ/ντη της Δ/σης Χωροταξίας και Οικισμού του Νομού και αποτελούν αναπόσπαστο μέρος της απόφασης αυτής και με την προϋπόθεση ότι, η τοποθέτηση των κτισμάτων από τον άξονα των δημοτικών δρόμων στις διασταυρώσεις με τους Επαρχιακούς δρόμους, θα γίνεται σύμφωνα με την ΔΜΕΟ/ε/Ο/907/6.8.1996 απόφαση της Γεν. Γραμ. Δημοσίων Έργων του Υ.Π.Ε.Χ.Ω.Δ.Ε.


Από τις διατάξεις της απόφασης αυτής δεν προκαλείται δαπάνη σε βάρος του Κρατικού Προϋπολογισμού και των Δήμων Ελυμνίων, Ιστιαίας και Νηλέως.


Η απόφαση αυτή να δημοσιευθεί στη Εφημερίδα της Κυβερνήσεως και να ισχύει από τη δημοσίευσή.

Χαλκίδα, 31 Μαΐου 2006


Ο Νομάρχης
ΘΑΝΑΣΗΣ ΜΠΟΥΡΑΝΤΑΣ

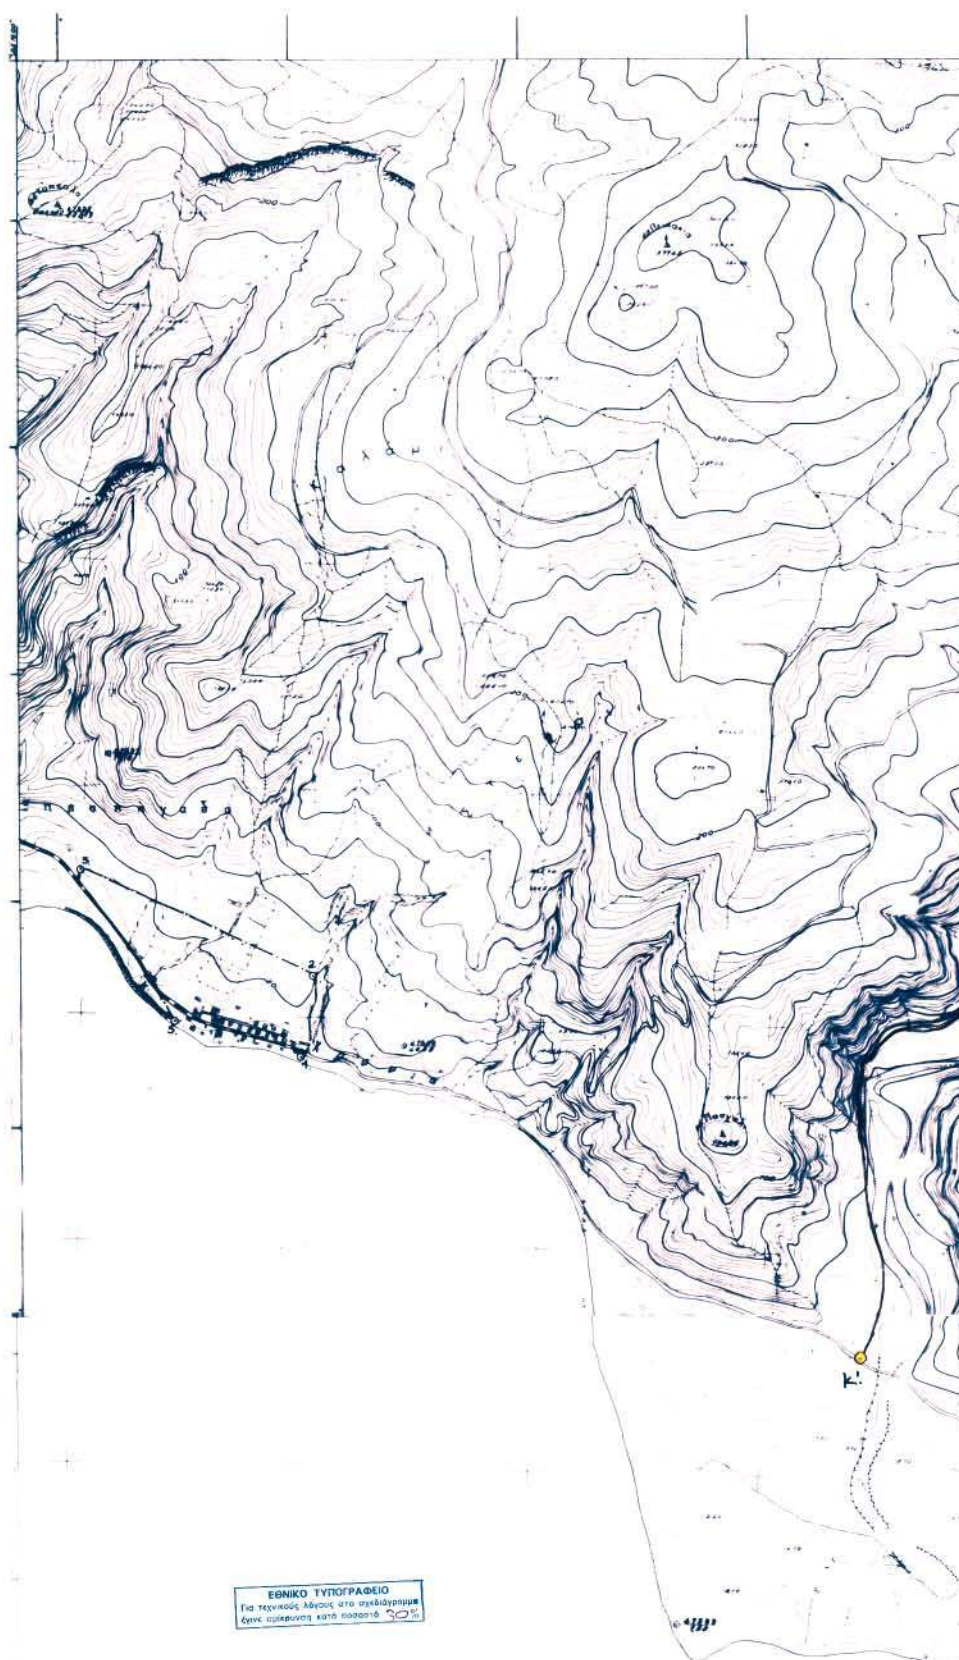


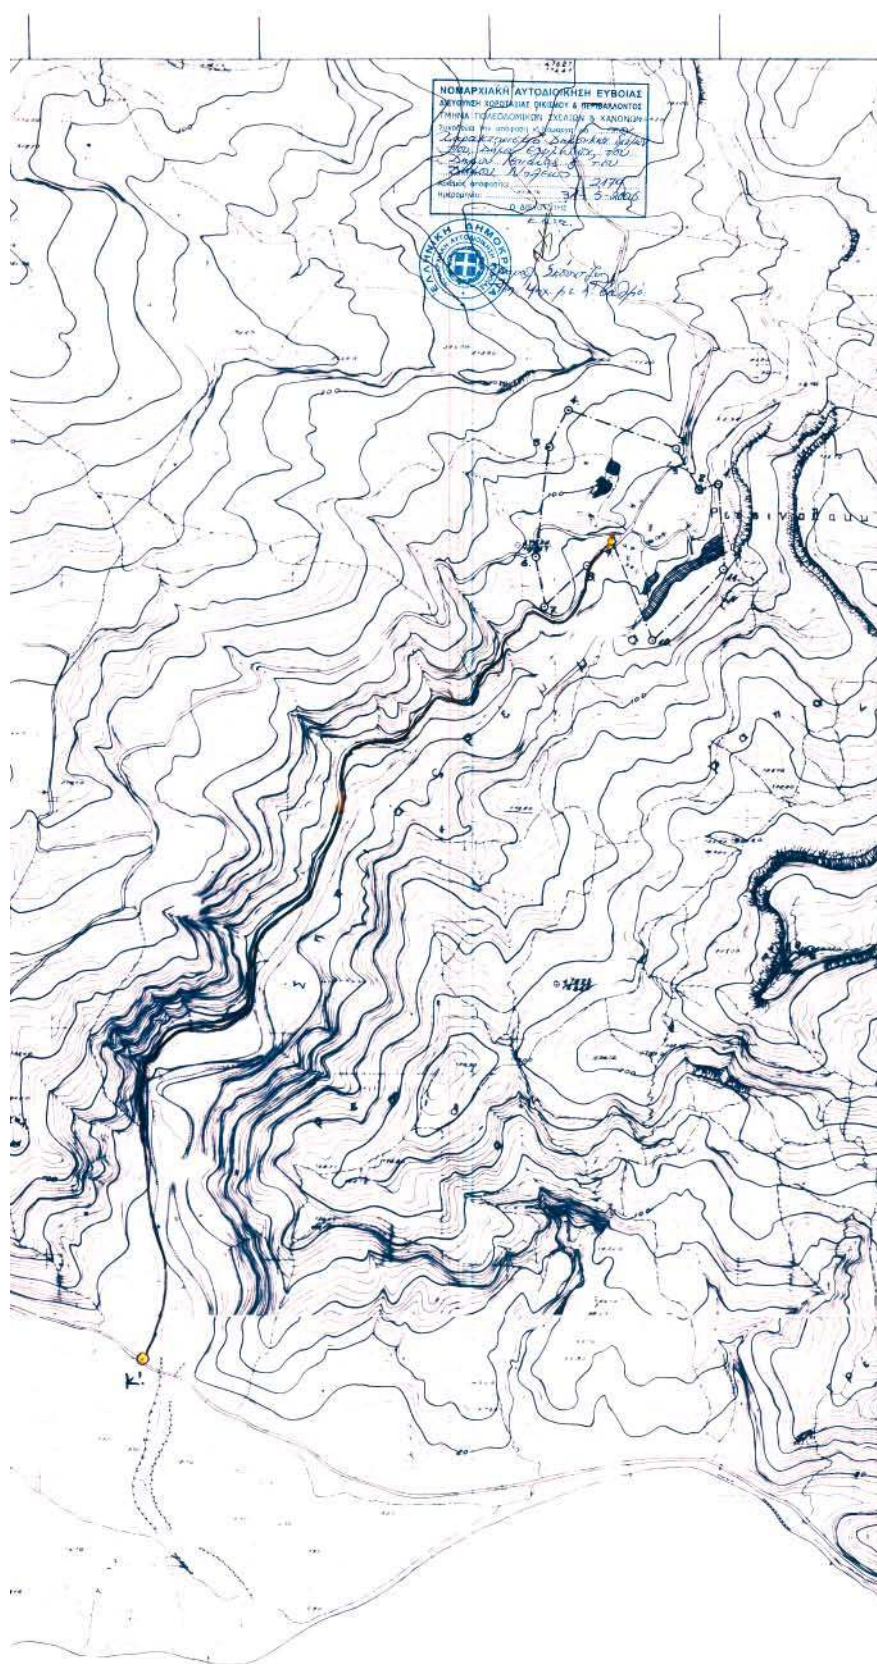


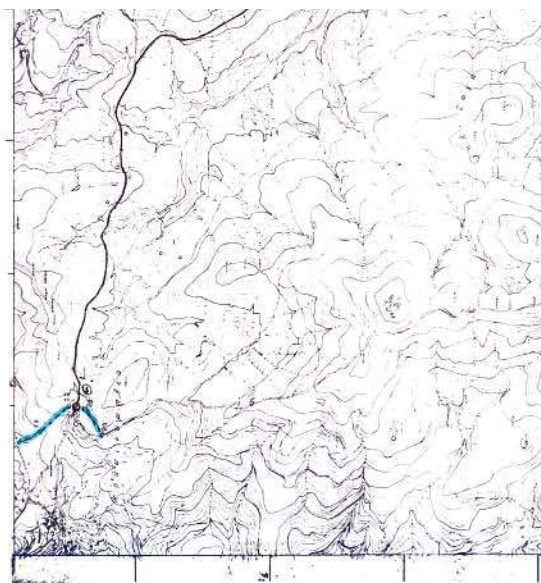



ΕΘΝΙΚΟ ΤΥΠΟΓΡΑΦΕΙΟ
Για τεχνικούς λόγους στο σχεδιάγραμμα
ήντε ελαττωμένη κατά ποσοστό 3%

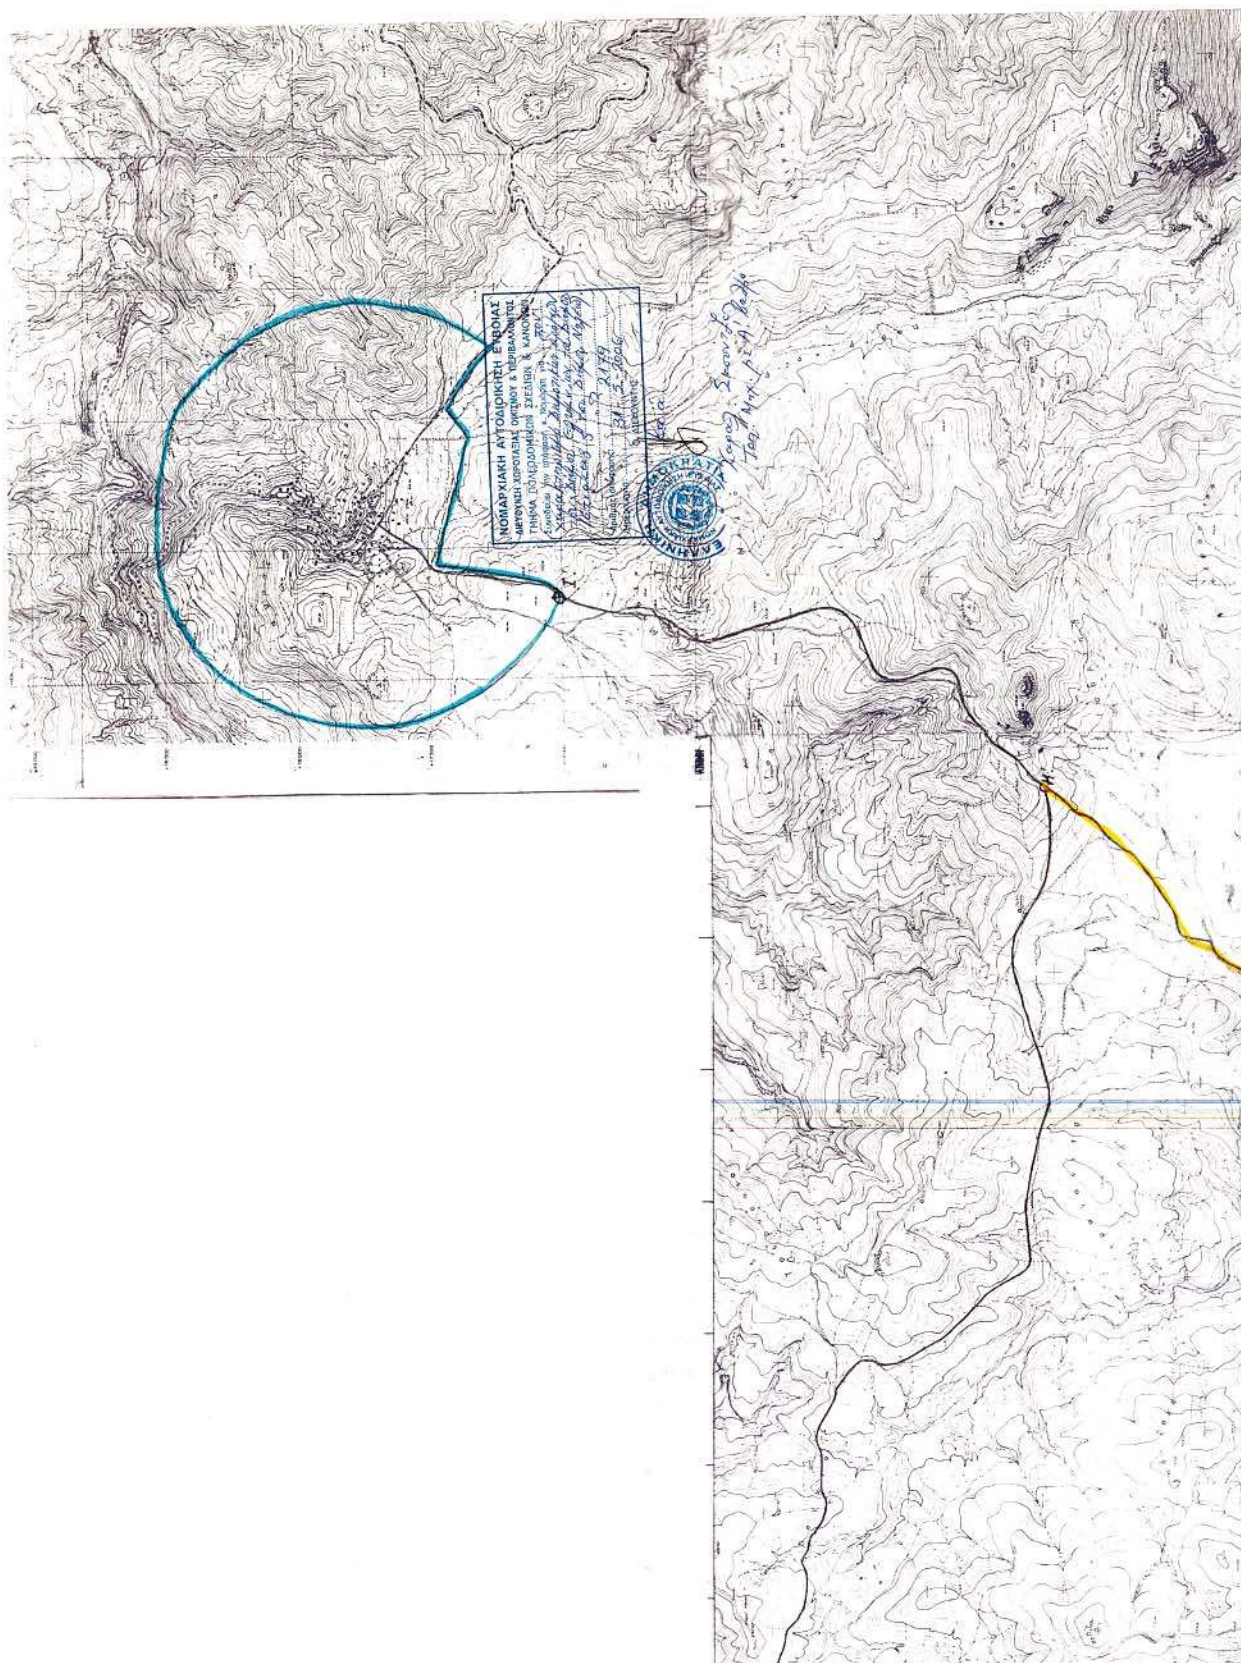

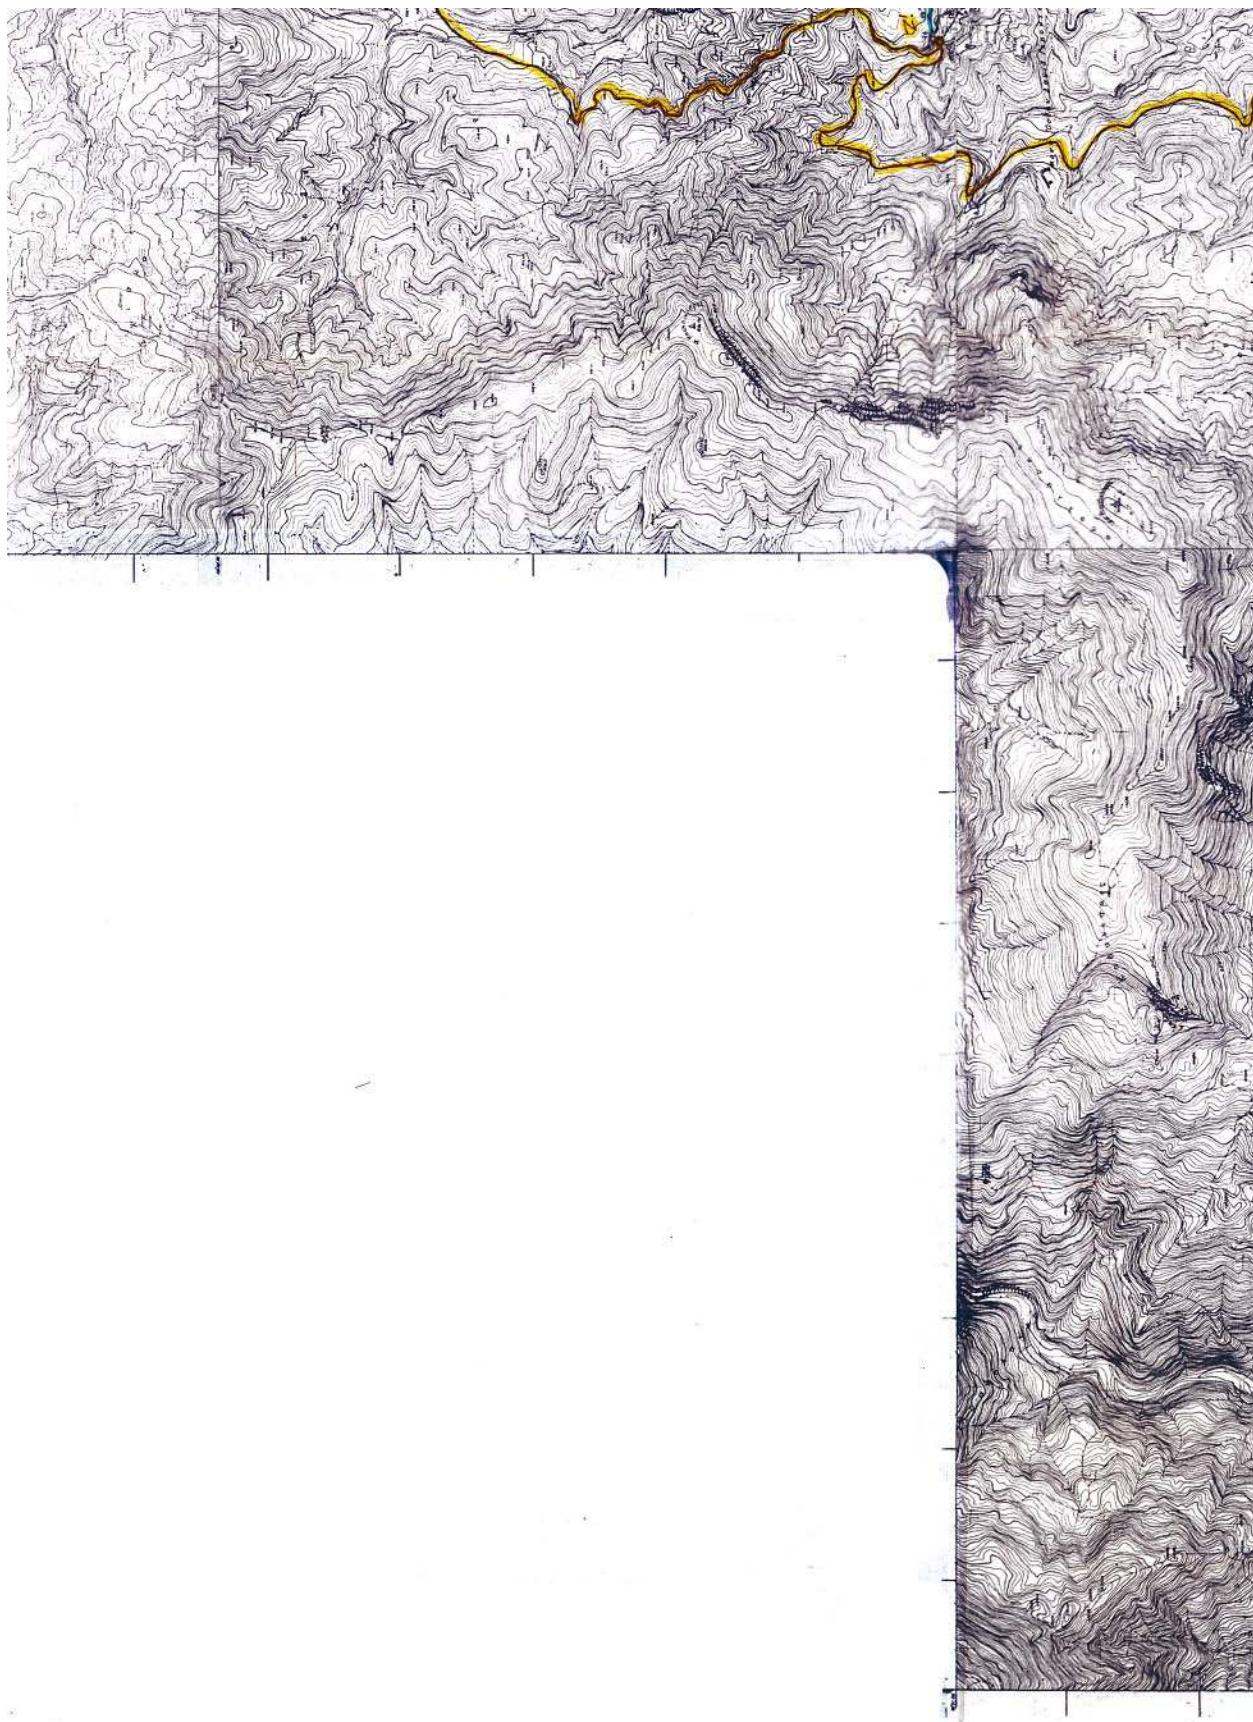

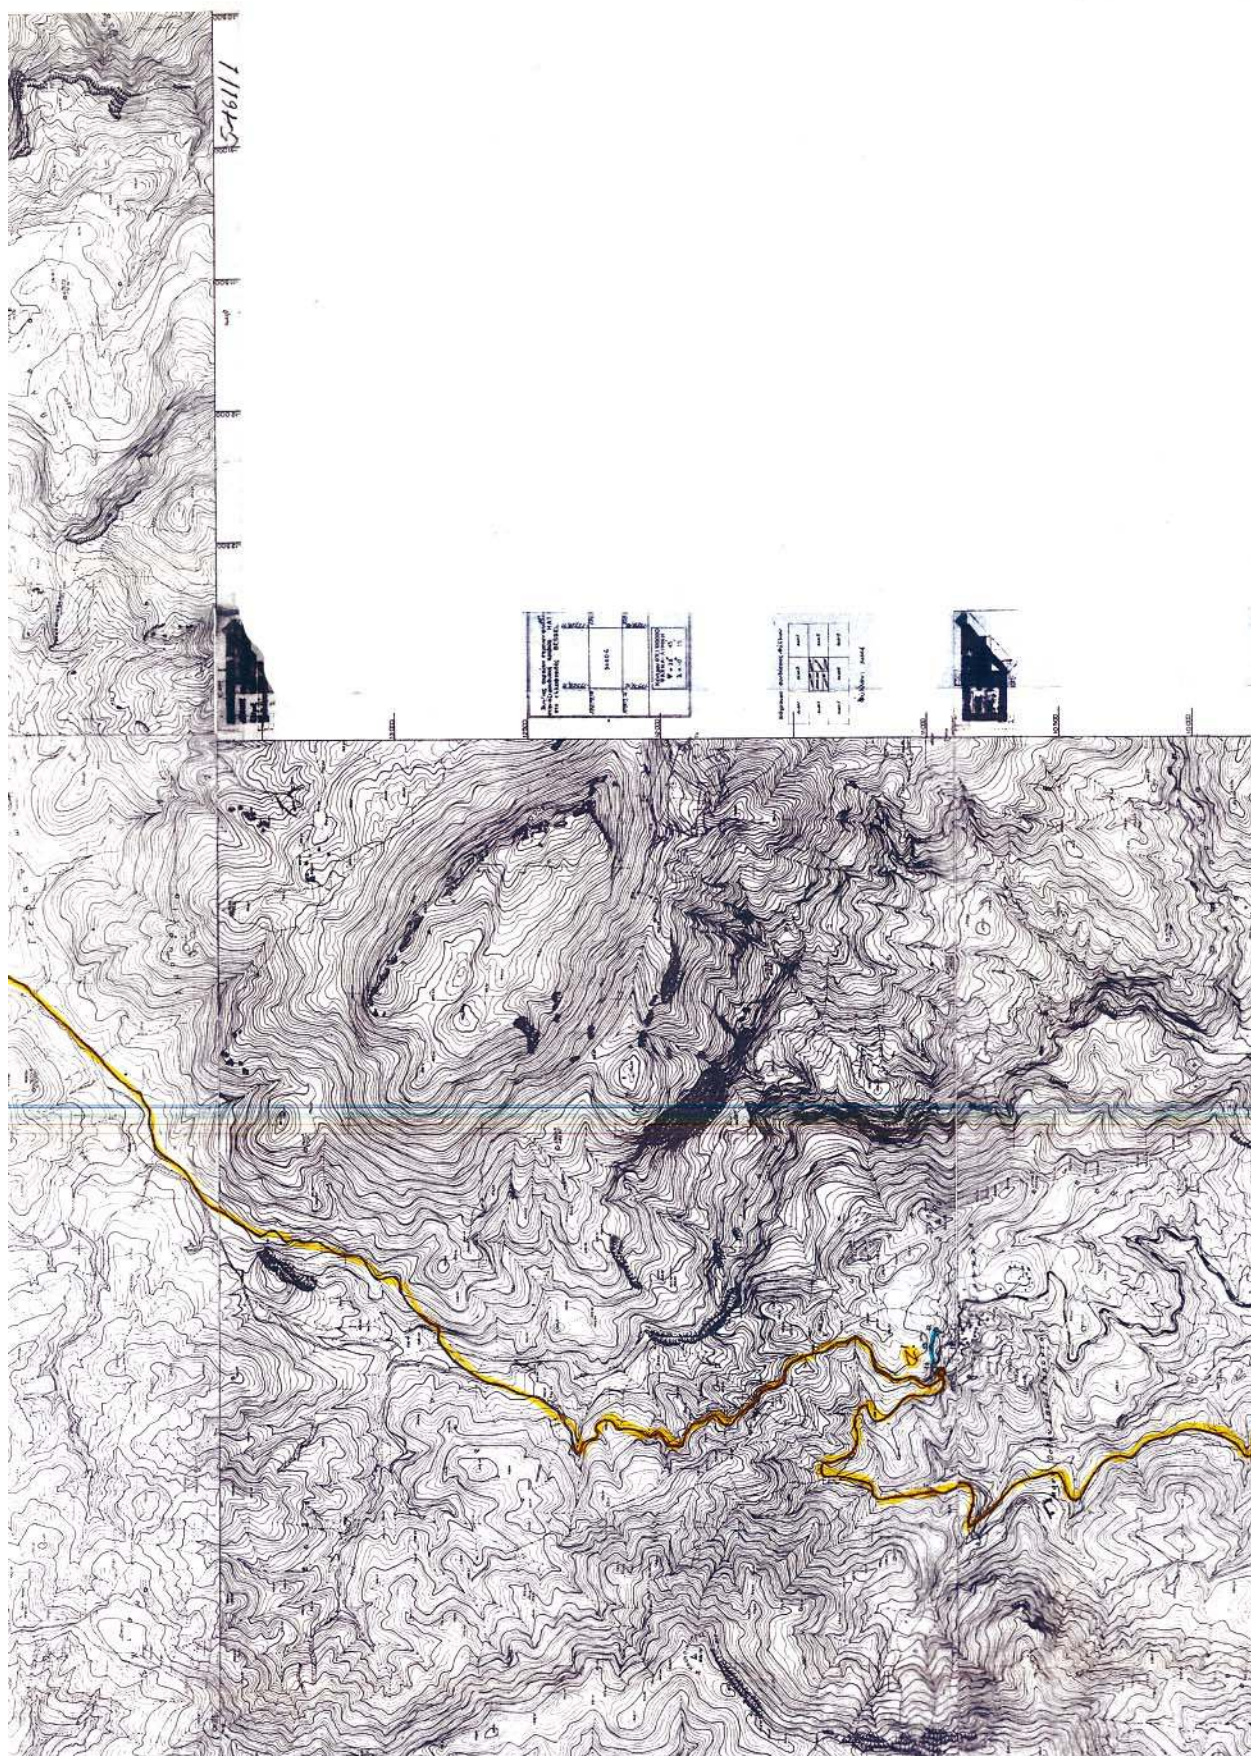

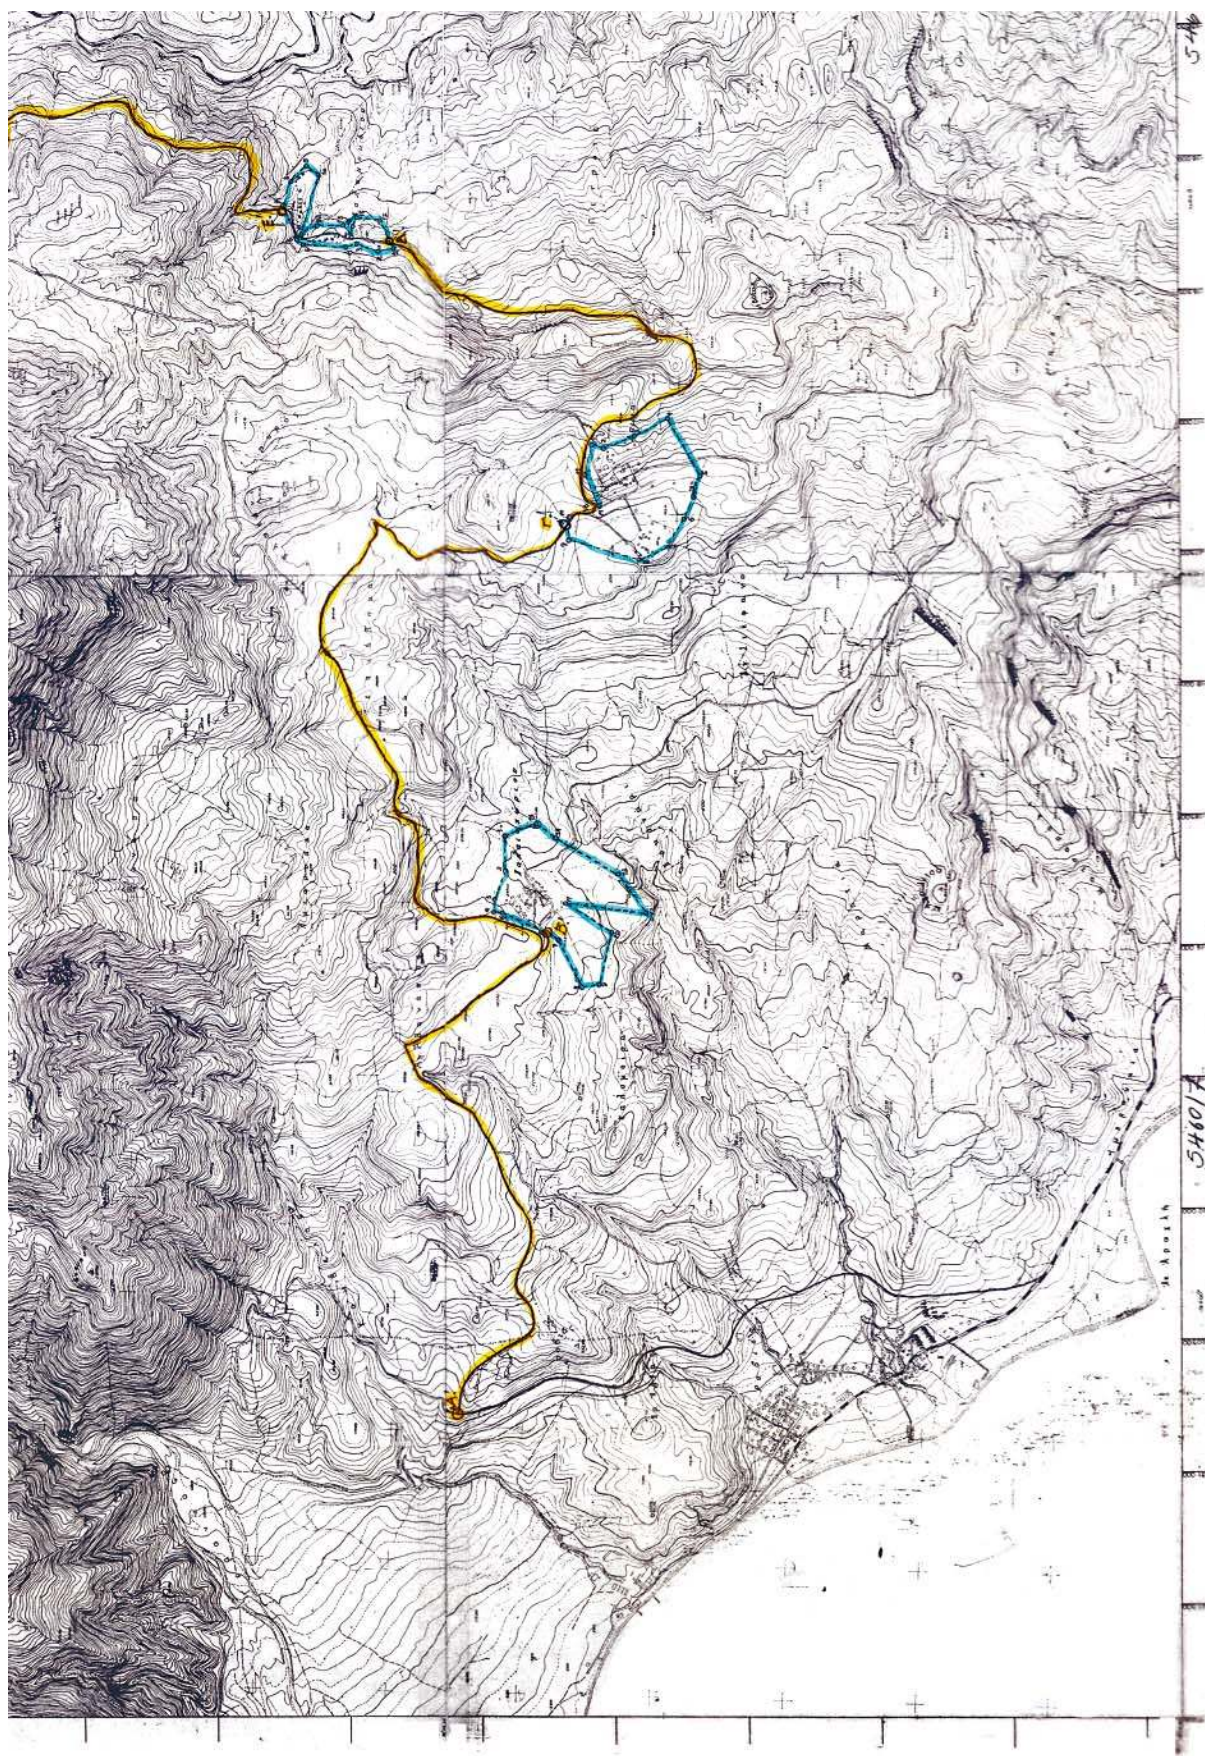

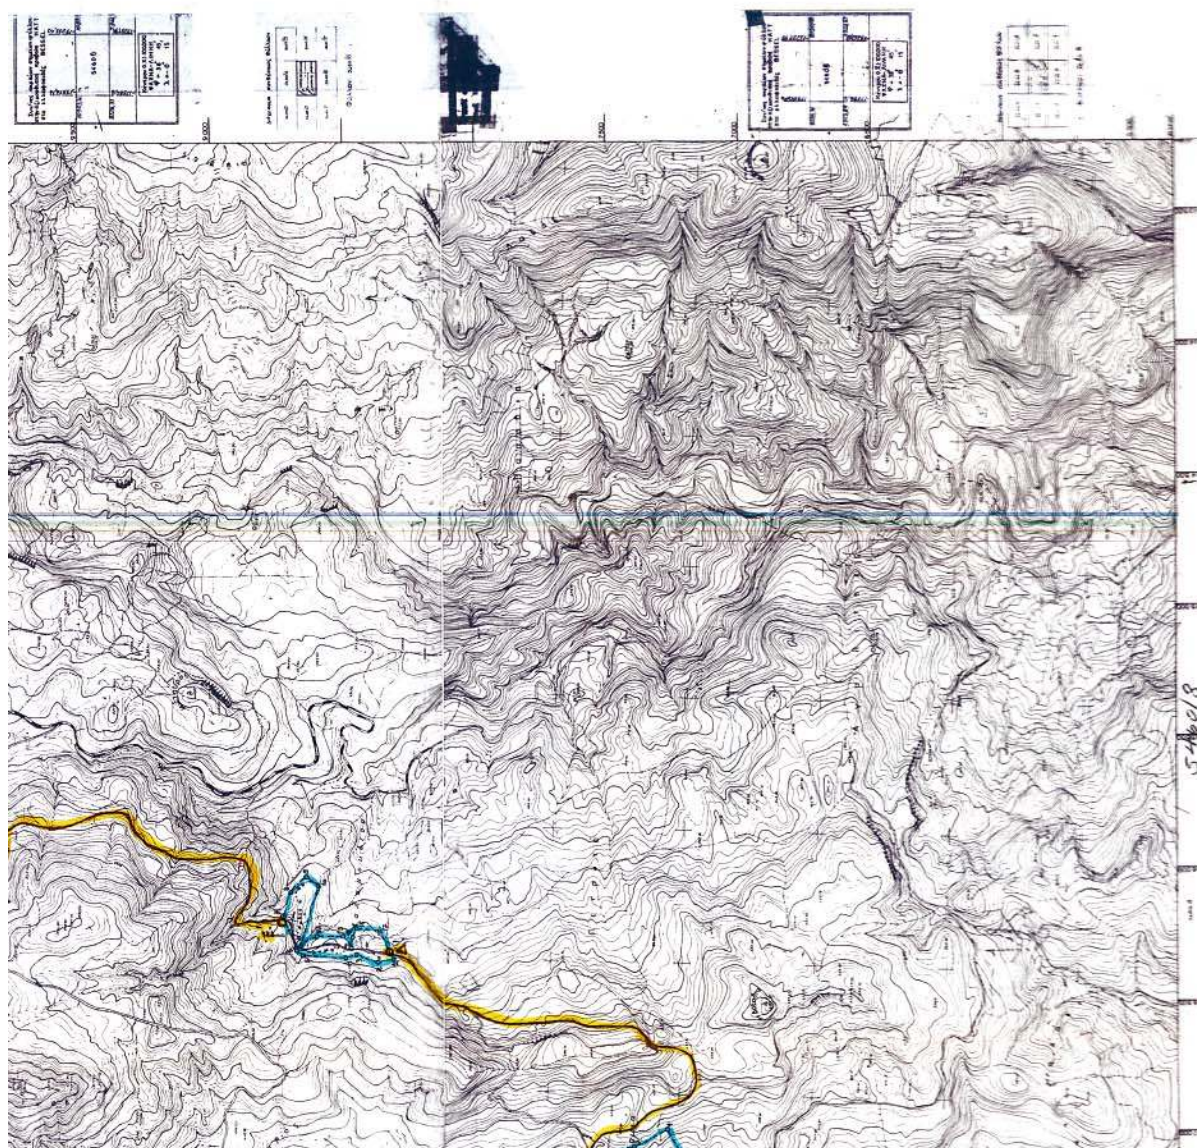

Αριθμ. 4024

(2)

Τροποποίηση σχεδίου πόλης οικισμού Μαράθου για την κατάργηση της οδού μεταξύ των Ο.Τ. 11,12 και 14 και την επέκταση προς Βορά διαμέσου του Ο.Τ. 14 της υφιστάμενης οδού του σχεδίου πόλης μεταξύ των Ο.Τ. 11, 12, στον οικισμό Μαράθου Δήμου Ν. Αγχιάλου Νομού Μαγνησίας.

Ο ΝΟΜΑΡΧΗΣ ΜΑΓΝΗΣΙΑΣ

Έχοντας υπ' όψη:

1. Τις διατάξεις των άρθρων 3 και 70 του ν.δ. της 17.7.1923 (ΦΕΚ 228 Α') «περί σχεδίων πόλεων κ.λπ.», όπως τροποποιήθηκε και συμπληρώθηκε μεταγενέστερα.

2. Τις διατάξεις του άρθρου 29 του ν. 2831/2000 (ΦΕΚ 140 Α') «περί τροποποίησης του Γ.Ο.Κ. (ν. 1577/1985) και άλλες διατάξεις», όπως τροποποιήθηκε με το ν. 3044/2002 (ΦΕΚ 197 Α').

3. Την υπ' αριθμ. 336/2005 απόφαση Δημοτικού Συμβουλίου Ν. Αγχιάλου, με την οποία προτείνεται η συγκεκριμένη τροποποίηση.

4. Την υπ' αριθ. 7492/23.11.2005 βεβαίωση του Δήμου Ν. Αγχιάλου ότι δεν υποβλήθηκαν ενστάσεις κατά της παραπάνω απόφασης.

5. Την υπ' αριθμ. 628/3.5.2006 εισήγηση της Δ/νσης ΧΩ.Π.Ε. Ν.Α. Μαγνησίας.

6. Την από 4.5.2006 γνωμοδότηση του Σ.Χ.Ο.Π. Νομού Μαγνησίας.

ΚΑΙ ΕΠΕΙΔΗ

1. Η οδός του σχεδίου πόλης που διέρχεται από τα Ο.Τ. 11,12 και 14 είναι δύσκολο να κατασκευασθεί διότι η κλίση του εδάφους είναι της τάξης του 25% με 30%, αφού τέμνει σχεδόν κάθετα τις ισοϋψείς.

2. Η προτεινόμενη οδός ακολουθεί την κατεύθυνση των ισοϋψών καμπυλών και αντισταθμίζεται το ισοζύγιο κοινοχρήστων χώρων, αποφασίζουμε:

Την έγκριση της τροποποίησης του εγκεκριμένου σχεδίου πόλης οικισμού Μαράθου Δήμου Ν. Αγχιάλου Νομού Μαγνησίας και συγκεκριμένα την κατάργηση της οδού μεταξύ των Ο.Τ. 11,12 και 14 και την επέκταση προς Βορά δια μέσου του Ο.Τ. 14 της υφιστάμενης οδού του σχεδίου πόλης μεταξύ των Ο.Τ. 11, 12, όπως αποτυπώνεται στο συνημμένο τοπογραφικό διάγραμμα κλίμακας 1:500 που συνοδεύει την υπ' αριθμ. 336/2005 απόφαση του Δημοτικού Συμβουλίου Ν. Αγχιάλου Νομού Μαγνησίας.

Από τις διατάξεις της απόφασης αυτής δεν προκαλείται δαπάνη σε βάρος του προϋπολογισμού του Δημοσίου.


Αμέσως μετά τη δημοσίευση της παρούσας στην Εφημερίδα της Κυβερνήσεως, ακριβές αντίγραφο του πρωτοτύπου τοπογραφικού διαγράμματος που την συνοδεύει, θα αναρτηθεί στον πίνακα ανακοινώσεων της Διεύθυνσης ΧΩ.Π.Ε. της Νομαρχιακής Αυτοδιοίκησης Μαγνησίας επί 15ήμερον για να λάβουν γνώση οι ενδιαφερόμενοι.

Η απόφαση αυτή να δημοσιευθεί στην Εφημερίδα της Κυβερνήσεως και ισχύει από την ημερομηνία δημοσίευσης.

Βόλος, 13 Ιουνίου 2006


Ο Νομάρχης

ΙΩΑΝΝΗΣ ΠΡΙΝΤΖΟΣ

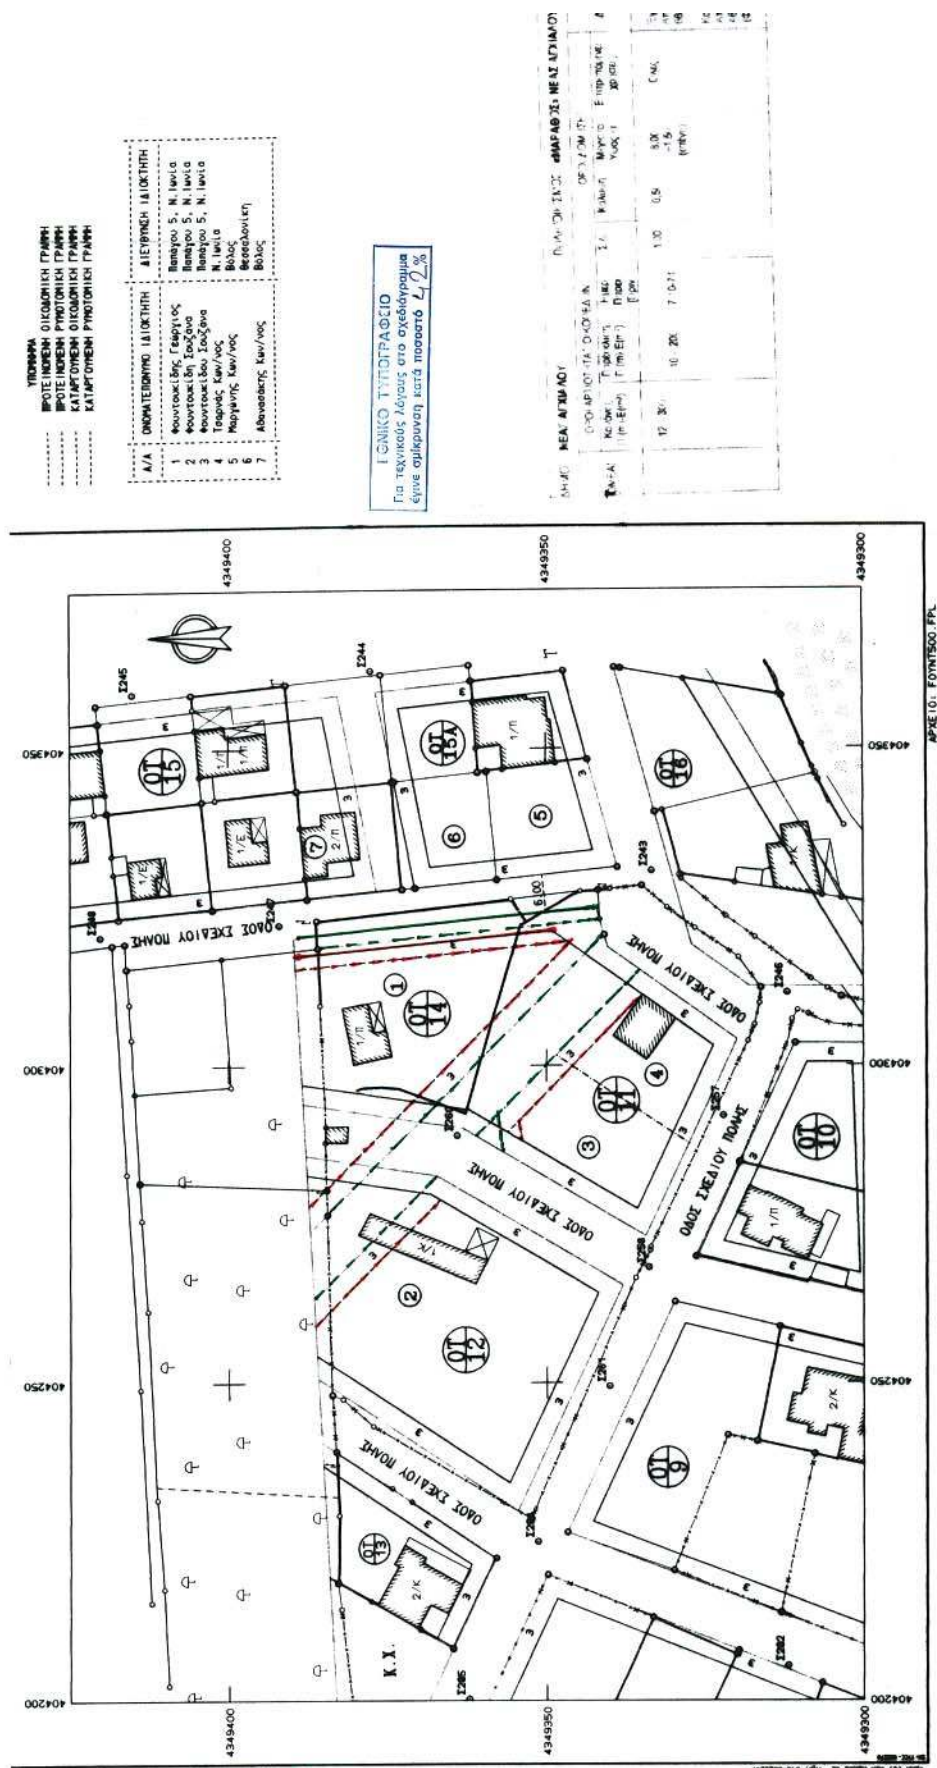

ΕΛΛΗΝΙΚΗ ΔΗΜΟΚΡΑΤΙΑ ΝΟΜΑΡΧΙΑΚΗ ΑΥΤΟΔΙΟΙΚΗΣΗ ΜΑΓΝΗΣΙΑΣ ΓΡΑΦΕΙΟ ΠΟΛΙΤΙΚΗΣ ΟΙΚΟΝΟΜΙΑΣ ΚΑΙ ΠΟΛΙΤΙΚΗΣ ΕΡΕΥΝΑΣ	
ΤΡΟΠΟΠΟΙΗΣΗ ΣΧΕΔΙΟΥ ΠΟΛΗΣ ΟΙΚΙΣΜΟΥ ΜΑΡΑΘΟΥ ΔΗΜΟΥ Ν. ΑΓΧΙΣΤΟΥ Ν. ΜΑΓΝΗΣΙΑΣ	
ΘΕΩΡΗΣΗ Η ΔΙΕΥΘΥΝΤΡΙΑ ΠΕΧΣΠΕ ΒΕΡΕΝΤΣΗ 13/6/06	Αναστάσιος Δρακόπουλος Αρχιτέκτονας Μηχανικός με Α βαθμίο
ΠΕΡΙΛΗΨΗ ΑΠΟΦΑΣΗΣ Εγκρίνουμε την τροποποίηση του εγκεκριμένου σχεδίου πόλης οικισμού Μαραθού Δήμου Ν. Αγχιστού νομού Μαγνησίας και συγκεκριμένα την κατάργηση της οδού μεταξύ των Ο.Τ. 11, 12 και 14 και την επέκταση προς Βορρά δια μέσου του Ο.Τ. 14 της υφιστάμενης οδού του σχεδίου πόλης μεταξύ των Ο.Τ. 11, 12. Εγκρίνεται ως παράρτημα της 4024/2006 απόφασης ΒΟΛΟΣ 13/6/06 Ο ΝΟΜΑΡΧΗΣ ΜΑΓΝΗΣΙΑΣ ΙΩΑΝΝΗΣ ΠΡΙΝΤΙΖΟΣ	
ΦΕΚ αρ.	τεύχος Δ

ΑΠΟΣΠΑΣΜΑ ΣΧΕΔΙΟΥ ΠΟΛΗΣ

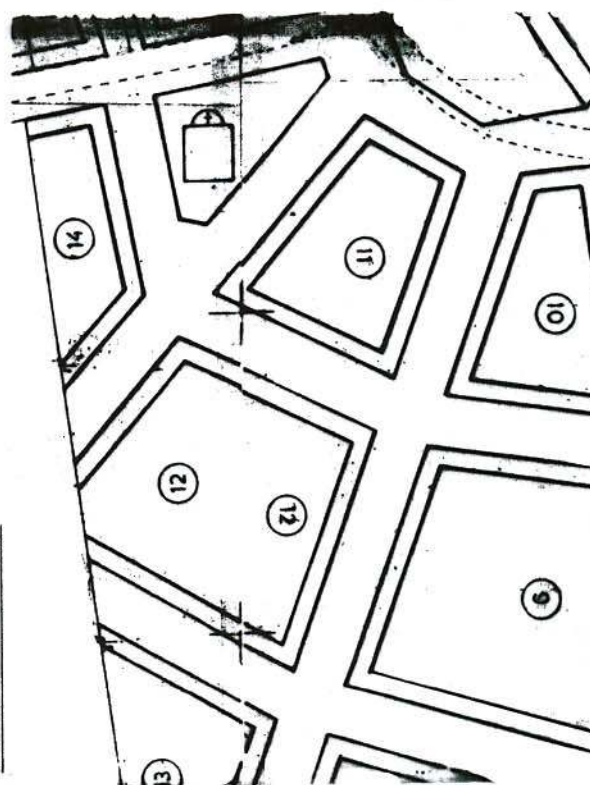

ΑΔΥ	Α.Α. 15
ΔΙ. ΤΑ. ΜΑΓΝΗΣΙΑΣ	Π. ΔΡΑΚΟΠΟΥΛΟΣ
Τηλεφωνικό κέντρο: 210 52 79 000 Τηλεφωνικό κέντρο: 210 52 79 001 Τηλεφωνικό κέντρο: 210 52 79 002 Τηλεφωνικό κέντρο: 210 52 79 003 Τηλεφωνικό κέντρο: 210 52 79 004 Τηλεφωνικό κέντρο: 210 52 79 005 Τηλεφωνικό κέντρο: 210 52 79 006 Τηλεφωνικό κέντρο: 210 52 79 007 Τηλεφωνικό κέντρο: 210 52 79 008 Τηλεφωνικό κέντρο: 210 52 79 009 Τηλεφωνικό κέντρο: 210 52 79 010	Το υπεύθυνο κείμενο του παρόντος σχεδίου εγκρίνεται με απόφαση του Νομάρχη Μαγνησίας, σύμφωνα με το Π.Δ. 24.4.86 (Φ.Ε.Κ. 18.10.5.48), όπως τροποποιήθηκε με την απόφαση 4024/2006 (Φ.Ε.Κ. 18.10.5.48)



* 0 4 0 0 5 8 2 1 1 0 7 0 6 0 0 1 2 *

ΑΠΟ ΤΟ ΕΘΝΙΚΟ ΤΥΠΟΓΡΑΦΕΙΟ

ΚΑΠΟΔΙΣΤΡΙΟΥ 34 * ΑΘΗΝΑ 104 32 * ΤΗΛ. 210 52 79 000 * FAX 210 52 21 004
ΗΛΕΚΤΡΟΝΙΚΗ ΔΙΕΥΘΥΝΣΗ: <http://www.et.gr> - e-mail: webmaster@et.gr