



ΕΦΗΜΕΡΙΣ ΤΗΣ ΚΥΒΕΡΝΗΣΕΩΣ

ΤΗΣ ΕΛΛΗΝΙΚΗΣ ΔΗΜΟΚΡΑΤΙΑΣ

ΤΕΥΧΟΣ ΤΕΤΑΡΤΟ

Αρ. Φύλλου 609

17 Ιουλίου 2006

ΠΕΡΙΕΧΟΜΕΝΑ

ΑΠΟΦΑΣΕΙΣ

- Αναγκαστική απαλλοτρίωση ακινήτων για την κατασκευή του έργου «Διαπλατύνσεις, τεχνικά και ασφαλοτόστρωση δρόμου Βελωτά - Σαρκίνη - όρια Νομού» στο Δήμο Προυσού, Ν. Ευρυτανίας. 1
- Τροποποίηση εγκεκριμένου Ρ.Σ. Δήμου Χαϊδαρίου στο Ο.Τ. 221. 2
- Τροποποίηση εγκεκριμένου Ρ.Σ. Δήμου Περιστερίου στο Ο.Τ. 203. 3
- Τροποποίηση του εγκεκριμένου ρυμοτομικού σχεδίου με αποχαρακτηρισμό του τμήματος Α-Β-Γ-Δ-Α του Ο.Τ. 164 του Δήμου Καλλιθέας από χώρο Δημοτικού Κολυμβητηρίου (ΦΕΚ 249Δ/1989) σε χώρο σχολικών εγκαταστάσεων (ανέγερση των 25ου και 26ου Νηπιαγωγείων Καλλιθέας). 4

ΑΠΟΦΑΣΕΙΣ

- Αριθμ. 3032 (1)
Αναγκαστική απαλλοτρίωση ακινήτων για την κατασκευή του έργου «Διαπλατύνσεις, τεχνικά και ασφαλοτόστρωση δρόμου Βελωτά - Σαρκίνη - όρια Νομού» στο Δήμο Προυσού, Ν. Ευρυτανίας.

Ο ΓΕΝΙΚΟΣ ΓΡΑΜΜΑΤΕΑΣ ΠΕΡΙΦΕΡΕΙΑΣ
ΣΤΕΡΕΑΣ ΕΛΛΑΔΑΣ

Έχοντας υπόψη:

1. Τις διατάξεις του ν. 2882/2001 «Κώδικας Αναγκαστικών Απαλλοτριώσεων Ακινήτων».
2. Τις διατάξεις του άρθρου 1 του ν. 1418/1984 όπως αντικαταστάθηκε με την παρ.1 του άρθρου 1 του ν. 2229/31.8.1994 (ΦΕΚ 138/Α') «περί δημοσίων έργων και ρυθμίσεις συναφών θεμάτων».
3. Την υπ' αριθμ. 589/11.3.2004/ΔΙ.ΠΕ.ΧΩ./Π.Σ.Ε. γνωμοδότηση με θέμα Προκαταρκτική Περιβαλλοντική Εκτίμηση και Αξιολόγηση του έργου: «Διαπλατύνσεις, τεχνικά και ασφαλοτόστρωση δρόμου Βελωτά - Σαρκίνη - όρια Νομού» στο Δήμο Προυσού, Ν. Ευρυτανίας.
4. Την υπ' αριθμ. 2979/7.6.2005/ΔΙ.ΠΕ.ΧΩ./Π.Σ.Ε. έγκριση Περιβαλλοντικών όρων του υπόψη έργου.
5. Την υπ' αριθμ. 3380/28.11.2005 απόφαση Δ/νσης Τεχν. Υπηρεσιών Ν.Α. Ευρυτανίας με την οποία εγκρίνεται το κτηματολόγιο της μελέτης του υπόψη έργου.

6. Το υπ' αριθμ. 3062/1.12.2005 έγγραφο της Δ/νσης Γεωργίας και Αλιείας Ν.Α. Ευρυτανίας, σχετικά με την μη ύπαρξη αντιρρήσεων για την κήρυξη της εν λόγω αναγκαστικής απαλλοτρίωσης.

7. Το υπ' αριθμ. 6968 π.ε./6.2.2006 έγγραφο του Δασαρχείου Καρπενησίου σχετικά με την μη ύπαρξη αντιρρήσεων για την κήρυξη της εν λόγω αναγκαστικής απαλλοτρίωσης.

8. Το υπ' αριθμ. 309/31.5.2006 έγγραφο της Κτηματικής Υπηρεσίας Ν. Ευρυτανίας για την έκδοση απόφασης αναγκαστικής απαλλοτρίωσης.

9. Την υπ' αριθμ. 1344/20.4.2006/ Δ/νση Τεχν. Υπηρεσιών / Ν.Α. Ευρυτανίας απόφαση για την εφαρμογή του άρθρου 1 του ν. 653/1977 (ΦΕΚ 402/10.5.2006/τ.Δ').

10. Την υπ' αριθμ. Π/2884/2.5.2006 /ΔΙ.Σ.Α./Π.Σ.Ε. βεβαίωση κάλυψης δαπάνης απαλλοτρίωσης της ΔΙΣΑ/Π.Σ.Ε., αποφασίζουμε:

Κηρύσσουμε την αναγκαστική απαλλοτρίωση, για λόγους δημόσιας ωφέλειας και ειδικότερα για την κατασκευή του έργου: «Διαπλατύνσεις, τεχνικά και ασφαλοτόστρωση δρόμου Βελωτά - Σαρκίνη - όρια Νομού», έκτασης συνολικού εμβαδού 2.157,00 μ² που βρίσκεται στην κτηματική περιφέρεια του Δήμου Προυσού του Νομού Ευρυτανίας και εικονίζεται με κλίμακα 1:500 στα κτηματολογικά διαγράμματα 1 έως 3 και περιλαμβάνεται στον αντίστοιχο κτηματολογικό πίνακα. Τα παραπάνω συντάχθηκαν τον Ιούλιο 2005 από τα συνεργαζόμενα γραφεία μελετών: «Ε. ΕΛΕΥΘΕΡΙΟΥ - Γ. ΛΑΓΚΑΔΙΝΟΣ και την Ζ. ΚΟΤΡΩΝΑΚΗ» και εγκρίθηκαν με την υπ' αριθμ. 3380/28.11.2005 απόφαση Δ/νσης Τεχν.Υπηρεσιών Ν.Α. Ευρυτανίας.

Στην έκταση που απαλλοτριώνεται προβάλλουν δικαιώματα κυριότητας οι: 1) ΓΙΟΒΑΝΗ ΣΤΑΜΑΤΙΑ, 2) ΤΣΙΛΙΜΕΚΗΣ ΚΩΝ/ΝΟΣ, κ.λπ.

Η απαλλοτρίωση κηρύσσεται υπέρ του Δημοσίου και με δαπάνη του Δημοσίου και θα αντιμετωπιστεί από πιστώσεις της ΣΑΝΑ 0123 σε βάρος του Κ.Α. 2005ΝΑ01230002 του Ν. Ευρυτανίας, σε συνδυασμό με τις διατάξεις του ν. 653/1977.

Η απόφαση αυτή να δημοσιευθεί στην Εφημερίδα της Κυβερνήσεως.

Λαμία, 22 Ιουνίου 2006

Ο Γενικός Γραμματέας Περιφέρειας
ΚΩΝΣΤΑΝΤΙΝΟΣ ΕΞΑΡΧΟΣ

Αριθμ. οικ. 11023/587/06

(2)

Τροποποίηση εγκεκριμένου Ρ.Σ. Δήμου Χαϊδαρίου
στο Ο.Τ. 221.

Ο ΝΟΜΑΡΧΗΣ ΑΘΗΝΩΝ

Έχοντας υπόψη:

1. Τις διατάξεις των αρ. 3 και 70 του από 17.7.1923 δ/τος όπως μεταγενέστερα έχουν τροποποιηθεί και συμπληρωθεί.

2. Τις διατάξεις των άρθρων 152 και 154 του από 14/27.7.1999 π.δ/τος «Κώδικας Βασικής Πολ/κης Νομοθεσίας» (ΦΕΚ 580Δ).

3. Τις διατάξεις του π.δ. 30/1996 «Κώδικας Νομαρχιακής Αυτ/σης», όπως τροποποιήθηκε και ισχύει σήμερα.

4. Τις διατάξεις του ισχύοντος Οργανισμού Εσωτερικής Λειτουργίας της Νομαρχίας Αθηνών (ΦΕΚ 680/Β΄/20.5.2005).

5. Τις διατάξεις του ν. 3044/2002 (ΦΕΚ 197/Α΄/28.8.2002) και ειδικότερα το άρθρο 10

6. Την υπ΄ αριθμ. 2938/2005 απόφαση Νομάρχη Αθηνών περί μεταβίβασης αρμοδιοτήτων

7. Την υπ΄ αριθμ. 418/12.10.2005 απόφαση του Δ.Σ. του Δήμου Χαϊδαρίου.

8. Το υπ΄ αριθμ. 4/12.4.2006 (θέμα ΕΗΔ) πρακτικό γνωμοδότησης του ΣΧΟΠ Δυτικού Τομέα το οποίο γνωμοδότησε θετικά ως προς την τροποποίηση του Ρ.Σ. στο Ο.Τ. 221 του Δήμου Χαϊδαρίου που αφορά στην έγκριση ως πεζόδρομου της ανώνυμης δημοτικής οδού μεταξύ των οδών Υπάτης και Πλουτάρχου, με το σκεπτικό ότι

με την προτεινόμενη έγκριση του πεζόδρομου δημιουργείται αύξηση του κοινόχρηστου χώρου.

9. Το γεγονός ότι από τις διατάξεις αυτής της απόφασης δεν προκαλείται δαπάνη του κρατικού προϋπολογισμού και του προϋπολογισμού του Δήμου Χαϊδαρίου (άρθρο 27 του ν. 2081/1992).

10. Τα νόμιμα δικαιολογητικά που περιέχονται στο φάκελο, αποφασίζουμε:

Την τροποποίηση του Ρ.Σ. Δήμου Χαϊδαρίου στο Ο.Τ. 221 με έγκριση ως πεζόδρομου της ανώνυμης δημοτικής οδού μεταξύ των οδών Υπάτης και Πλουτάρχου όπως φαίνεται στο συνημμένο τοπογραφικό διάγραμμα σε κλίμακα 1:500.


Η ισχύς της παρούσας απόφασης αρχίζει από την ημερομηνία δημοσίευσης στην Εφημερίδα της Κυβερνήσεως.

Κατά της απόφασης αυτής επιτρέπεται η υποβολή προσφυγής στο Γ.Γ. Περιφέρειας μόνο για παράβαση νόμου σύμφωνα με τις διατάξεις του άρθρου 69 του π.δ. 30/1996 (ΦΕΚ 21Α/1996) όπως τροποποιήθηκε και ισχύει σε προθεσμία τριάντα (30) ημερών από τη δημοσίευση στην Εφημερίδα της Κυβερνήσεως.

Η απόφαση αυτή να δημοσιευθεί στην Εφημερίδα της Κυβερνήσεως.

Αιγάλεω, 7 Ιουνίου 2006

Ο Νομάρχης
ΙΩΑΝΝΗΣ ΣΓΟΥΡΟΣ

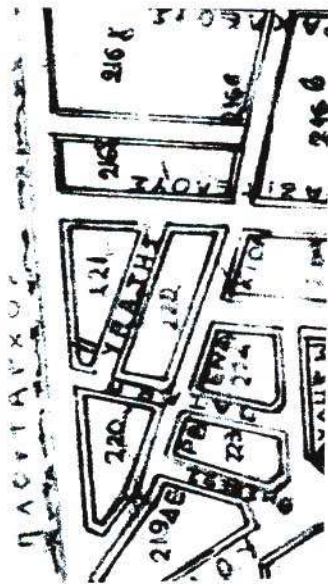

ΑΝΤΙΣΤΑΣΙΑ ΡΥΘΟΤΟΜΙΑΣ ΣΧΕΔΙΟΥ ΚΑΤΑ ΤΗΝ 1:500

ΕΘΝΙΚΟ ΤΥΠΟΓΡΑΦΕΙΟ

Για τεχνικούς λόγους στο σχεδιάγραμμα έγινε σμίκρυνση κατά ποσοστό 55 %



Α/Α	ΟΝΟΜΑΤΟ	ΔΙΟΙΚΗΤΗ	ΔΙΕΥΘΥΝΣΗ	Παρατηρήσεις
1	ΑΝΑΣΤΑΣΙΟΣ	ΒΟΥΛΑΟΥΡΗΣ	Πανεπιστήμιο 10	Χαϊδάρι
2	ΜΑΡΙΑ	ΒΟΥΛΑΟΥΡΗΣ	Πανεπιστήμιο 10	Χαϊδάρι
3	ΕΛΕΝΗ	ΤΣΕΡΕΤΑ	Υπάτης 20	Χαϊδάρι
4	ΕΥΤΕΡΗΣ	ΜΑΝΑΛΑΗ	Υπάτης 22	Χαϊδάρι
5	ΑΡΤΕΜΗΣ	ΜΑΝΑΛΑΗ	Υπάτης 22	Χαϊδάρι
6	ΙΩΑΝΝ.	ΦΑΙΛΟΥΠΟΥΛΗΣ	Υπάτης 22	Χαϊδάρι
7	ΚΩΝΣΤ.	ΜΑΓΚΟΥΤΗΣ	Παρόν 10	Χαϊδάρι
8	ΘΩΜΑΣ	ΜΑΓΚΟΥΤΗΣ	Παρόν 10	Χαϊδάρι
9	ΑΝΑΣΤΑΣΙΑ	ΧΑΒΕΛΑΣ	Υπάτης 17	Χαϊδάρι
10	ΙΩΑΝΝΗΣ	ΠΑΠΑΣ	Πανεπιστήμιο 11	Χαϊδάρι

ΝΟΜΑΡΧΙΑΚΗ ΑΥΤΟΔΙΟΙΚΗΣΗ ΑΘΗΝΩΝ - ΠΕΙΡΑΙΩΣ

ΝΟΜΑΡΧΙΑ ΑΘΗΝΩΝ

Δ/ΝΣΗ ΠΟΛ/ΜΙΑΣ ΤΟΜΕΑ ΔΥΤΙΚΗΣ ΑΘΗΝΑΣ

ΤΜΗΜΑ ΠΟΛΕΟΔΟΜΙΚΟΥ ΣΧΕΔΙΑΣΜΟΥ

ΤΡΟΠΟΠΟΙΗΣΗ ΤΟΥ ΡΥΘΟΤΟΜΙΚΟΥ ΣΧΕΔΙΟΥ ΣΤΟ Ο.Τ. 221
ΤΟΥ ΔΗΜΟΥ ΧΑΪΔΑΡΙΟΥ

ΔΗΜΟΣΙΕΥΘΗΚΕ

Στο με αριθμό
Φύλλο του τεύχους
της Εφημερίδας της Κυβερνήσεως
της

Το παρόν συνοδεύει την υπ' αρ. ΟΚ. 11923/587/06.....Απόφαση Νομάρχη που αφορά την τροποποίηση του ρυθμοτομικού σχεδίου στο Ο.Τ. 221 του Δήμου Χαϊδαρίου

Για Χρήση Δηλ. Υπηρεσίας

Αυθentic Αντίγραφο

Αριθμός 13-6-06

Η Υπηρεσία Ο Τμήματος

Ε. ΧΑΝΔΙΑ

ΕΥΣΤΡΕΦΗ

Αθήνα, 7.../6/2006

Ο ΝΟΜΑΡΧΗΣ

Ι. ΣΓΟΥΡΟΣ

Αριθμ. οικ. 11022/586/06

(3)

Τροποποίηση εγκεκριμένου Ρ.Σ. Δήμου Περιστερίου
στο Ο.Τ. 203.

Ο ΝΟΜΑΡΧΗΣ ΑΘΗΝΩΝ

Έχοντας υπόψη:

1. Τις διατάξεις των αρ. 3 και 70 του από 17.7.1923 δ/τος όπως μεταγενέστερα έχουν τροποποιηθεί και συμπληρωθεί.

2. Τις διατάξεις των άρθρων 152 και 154 του από 14/27.7.1999 π.δ/τος «Κώδικας Βασικής Πολ/κης Νομοθεσίας» (ΦΕΚ 580Δ).

3. Τις διατάξεις του π.δ. 30/1996 «Κώδικας Νομαρχιακής Αυτ/σης», όπως τροποποιήθηκε και ισχύει σήμερα.

4. Τις διατάξεις του ισχύοντος Οργανισμού Εσωτερικής Λειτουργίας της Νομαρχίας Αθηνών (ΦΕΚ 680/Β΄/20.5.2005).

5. Τις διατάξεις του ν. 3044/2002 (ΦΕΚ 197Α/28.8.2002) και ειδικότερα το άρθρο 10.

6. Την υπ' αριθμ. 2938/2005 απόφαση Νομάρχη Αθηνών περί μεταβίβασης αρμοδιοτήτων.

7. Την υπ' αριθμ. 654/14.7.2006 απόφαση του Δ.Σ. του Δήμου Περιστερίου.

8. Το 5/17.5.2006 (θέμα 1ο) πρακτικό γνωμοδότησης του ΣΧΟΠ Δυτικού Τομέα σύμφωνα με το οποίο εγκρίνεται η τροποποίηση του Ρ.Σ. στο Ο.Τ. 203 που αφορά στην έγκριση της οδού Σαχτούρη που βρίσκεται εντός του Ο.Τ. 203 και τον χαρακτηρισμό της σε πεζόδρομο, με το σκεπτικό ότι με την παραπάνω τροποποίηση, δημι-

ουργείται αφενός αύξηση του κοινοχρήστου χώρου και αφετέρου αξιοποιείται μία τυφλή ιδιοκτησία η οποία αποκτά πλέον πρόσωπο σε εγκεκριμένη οδό.

9. Το γεγονός ότι από τις διατάξεις αυτής της απόφασης δεν προκαλείται δαπάνη του κρατικού προϋπολογισμού και του προϋπολογισμού του Δήμου Χαϊδαρίου (άρθρο 27 του ν. 2081/1992).

10. Τα νόμιμα δικαιολογητικά που περιέχονται στο φάκελο, αποφασίζουμε:

Την τροποποίηση του Ρ.Σ. Δήμου Περιστερίου στο Ο.Τ. 203 με έγκριση της παρόδου της οδού Σαχτούρη που βρίσκεται εντός του Ο.Τ. 203 και τον χαρακτηρισμό της σε πεζόδρομο όπως φαίνεται στο συνημμένο τοπογραφικό διάγραμμα σε κλίμακα 1:500.

Η ισχύς της παρούσας απόφασης αρχίζει από την ημερομηνία δημοσίευσης στην Εφημερίδα της Κυβερνήσεως.


Κατά της απόφασης αυτής επιτρέπεται η υποβολή προσφυγής στο Γ.Γ. Περιφέρειας μόνο για παράβαση νόμου σύμφωνα με τις διατάξεις του άρθρου 69 του π.δ. 30/1996 (ΦΕΚ 21Α/1996) όπως τροποποιήθηκε και ισχύει σε προθεσμία τριάντα (30) ημερών από τη δημοσίευση στην Εφημερίδα της Κυβερνήσεως.

Η απόφαση αυτή να δημοσιευθεί στην Εφημερίδα της Κυβερνήσεως.

Αιγάλεω, 7 Ιουνίου 2006

Ο Νομάρχης
ΙΩΑΝΝΗΣ ΣΓΟΥΡΟΣ

ΑΠΟΣΤΑΣΙΑ ΕΓΚΕΚΡΙΜΕΝΟΥ ΡΥΘΜΟΤΟΜΙΚΟΥ
ΚΑΔΑΣΤΡΟ 1-2005

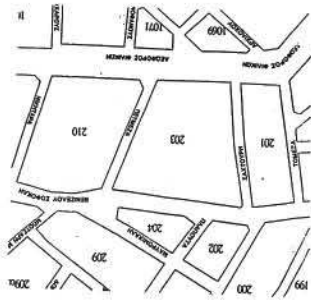

ΝΟΜΑΡΧΙΑΚΗ ΑΥΤΟΔΙΟΙΚΗΣΗ ΑΘΗΝΩΝ - ΠΕΙΡΑΙΑΣ
ΝΟΜΑΡΧΙΑ ΑΘΗΝΩΝ
ΔΙΕΥΘΥΝΣΗ ΤΟΜΕΑ ΔΥΤΙΚΗΣ ΑΘΗΝΑΣ
ΤΜΗΜΑ ΠΟΛΕΟΔΟΜΙΚΟΥ ΣΧΕΔΙΑΣΜΟΥ


ΤΡΟΠΟΠΟΙΗΣΗ ΤΟΥ ΡΥΘΜΟΤΟΜΙΚΟΥ ΣΧΕΔΙΟΥ ΣΤΟ Ο.Τ. 203
ΤΟΥ ΔΗΜΟΥ ΠΕΡΙΣΤΕΡΙΟΥ

ΔΗΜΟΣΙΕΥΘΗΚΕ
Στο με αριθμό
Φύλλο του παρόντος
της Εφημερίδας της Κυβερνήσεως
της

Το παρόν συνοδεύει την υπ. αρ. 11522/1555/016..... Απόφαση Νομάρχη που αφορά την τροποποίηση του ρυθμοτομικού σχεδίου στο Ο.Τ. 203 του Δήμου Περιστέρου

Για χρήση Διεύθυνσης Υποέργων
Αριθμός 13-6-06
11 Νοεμβρίου 2006
Ε. ΚΑΝΑΚΗ

Αθήνα, 13.6.2006
Ο ΝΟΜΑΡΧΗΣ
Ι. ΣΤΟΥΡΟΣ

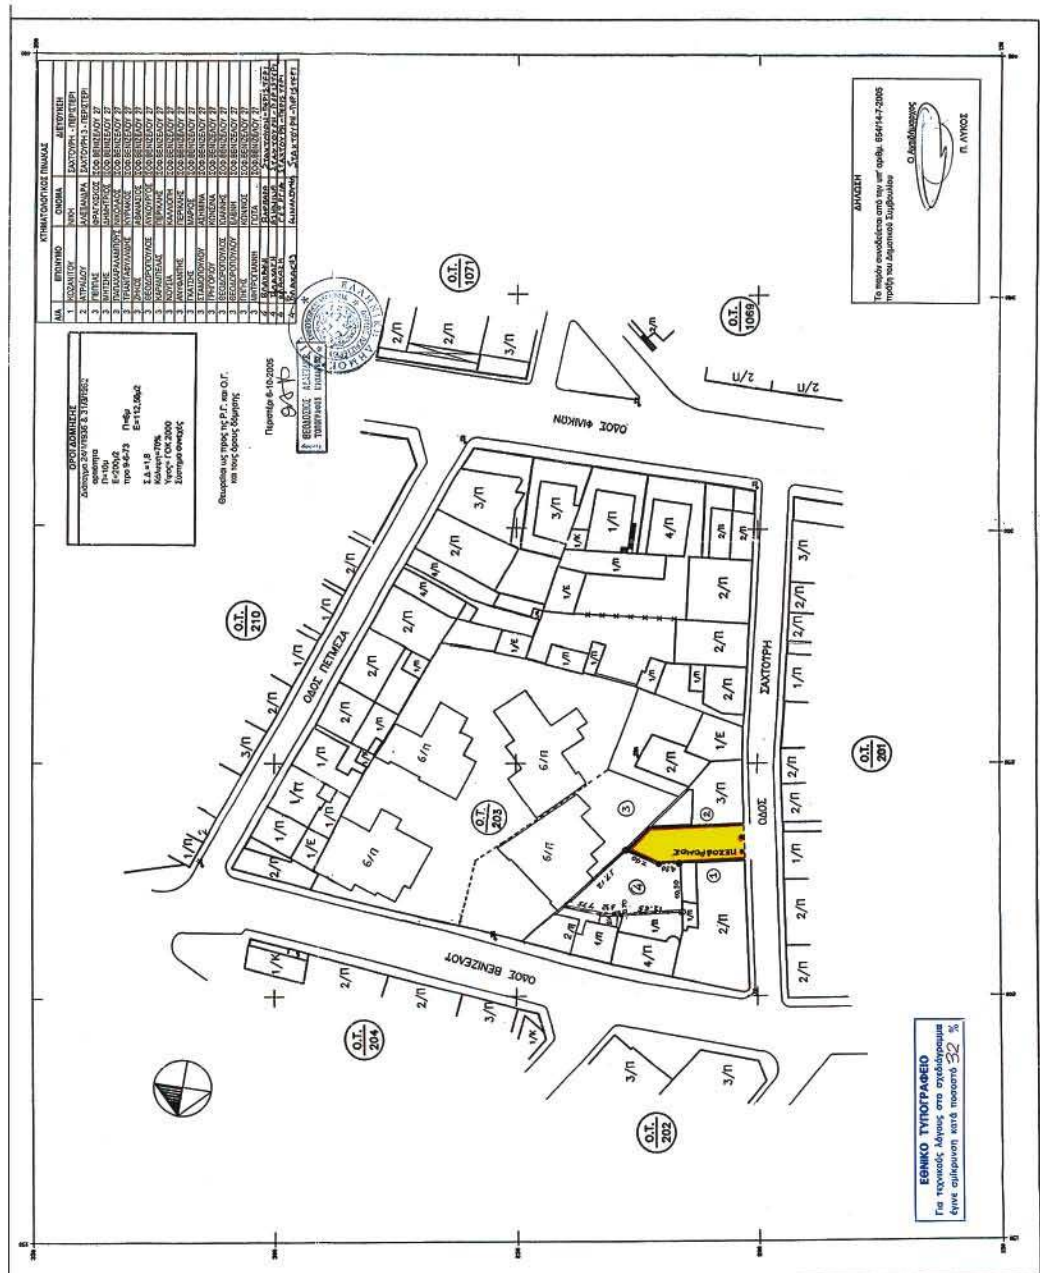

ΕΘΝΙΚΟ ΤΥΠΟΓΡΑΦΕΙΟ
Για τεχνικούς λόγους στο σχεδιάγραμμα
έγινε επιμέριση κατά ποσοστό 52 %

Αριθμ. 3254/128/06

(4)

Τροποποίηση του εγκεκριμένου ρυμοτομικού σχεδίου με αποχαρακτηρισμό του τμήματος Α-Β-Γ-Δ-Α του Ο.Τ. 164 του Δήμου Καλλιθέας από χώρο Δημοτικού Κολυμβητηρίου (ΦΕΚ 249Δ/1989) σε χώρο σχολικών εγκαταστάσεων (ανέγερση των 25ου και 26ου Νηπιαγωγείων Καλλιθέας).

Ο ΝΟΜΑΡΧΗΣ ΑΘΗΝΩΝ

Έχοντας υπόψη:

1. Τις διατάξεις του ν.δ/τος της 17.7.1923, όπως μεταγενέστερα τροποποιήθηκαν και συμπληρώθηκαν και ειδικότερα τα άρθρα 3 και 70.

2. Τις διατάξεις του ν. 1577/1985 (ΦΕΚ 240Α') και ειδικότερα του άρθρου 34.

3. Τις διατάξεις του κώδικα Βασικής Πολεοδομικής Νομοθεσίας (ΦΕΚ 580 Δ'/1999) και ειδικότερα τα άρθρα 152 παρ. 6, 154.

4. Τις διατάξεις των ιδρυτικών νόμων της Νομαρχιακής αυτοδιοίκησης: ν. 2218/1994 (ΦΕΚ 90Α'/1994) και ν. 2240/1994 (ΦΕΚ 153Α'/1994).

5. Τις διατάξεις του π.δ/τος 30/1996 (ΦΕΚ 21Α'/1996) «Κώδικας Νομαρχιακής Αυτοδιοίκησης», όπως τροποποιήθηκε και ισχύει σήμερα.

6. Τις διατάξεις του αρ.90 του Κώδικα Νομοθεσίας για την Κυβέρνηση και τα Κυβερνητικά Όργανα που κυρώθηκε με το άρθρο 1 του π.δ. 63/22.4.2005 (ΦΕΚ 98Α') και το γεγονός ότι επιβαρύνει τον προϋπολογισμό του ΟΣΚ από πίστωση εγγεγραμμένη στην ΣΑΕ047/6 στο έργο 1999 ΣΕ 04760001

7. Τις διατάξεις του άρθρου 29 του ν. 2831/2000 (ΦΕΚ 140Α') όπως αντικαταστάθηκαν από το άρθρο 10 του ν. 3044/26.8.2002 (ΦΕΚ 197Α').

8. Τον ισχύοντα οργανισμό Εσωτερικής Οργάνωσης και Λειτουργίας των Υπηρεσιών της Νομαρχιακής Αυτοδιοίκησης Αθηνών - Πειραιώς Νομαρχίας Αθηνών

(ΦΕΚ 1262Β'/31.12.1997) όπως τροποποιήθηκε και ισχύει (ΦΕΚ 724Β'/2003) και συμπληρώθηκε με την υπ' αριθμ. 30763/2003 ΦΕΚ 769Β/13.6.2003 απόφαση.

9. Τη συγκρότηση των Σ.Χ.Ο.Π. των Δ/νσεων Πολεοδομίας με την υπ' αριθμ. 89/2004 απόφαση Νομαρχιακού Συμβουλίου Αθηνών.

10. Τα εγκριτικά Δ/γμματα ρυμοτομίας ΦΕΚ 137Α'/1907, 233Α'/1928, 415Α'/1931, 251Α'/1952, 249Δ'/1989 του Δήμου Καλλιθέας.

11. Την υπ' αριθμ. 248/2005 απόφαση του Δημοτικού Συμβουλίου του Δήμου Καλλιθέας.

12. Το υπ' αριθμ. 4/3.5.2006 πρακτικό γνωμοδότησης του Σ.Χ.Ο.Π. του Νομαρχιακού Τομέα Νότιας Αθήνας.

13. Τα νόμιμα δικαιολογητικά που περιέχονται στο φάκελο, αποφασίζει:

1. Τροποποίηση του εγκεκριμένου ρυμοτομικού σχεδίου με αποχαρακτηρισμό του τμήματος Α-Β-Γ-Δ-Α του Ο.Τ. 164 του Δήμου Καλλιθέας από χώρο Δημοτικού Κολυμβητηρίου (ΦΕΚ 249Δ'/1989) σε χώρο σχολικών εγκαταστάσεων (ανέγερση των 25ου και 26ου Νηπιαγωγείων Καλλιθέας).


2. Η ισχύς της παρούσας απόφασης αρχίζει από την ημερομηνία δημοσίευσής της στην εφημερίδα της Κυβέρνησης.

3. Επιτρέπεται η υποβολή προσφυγής στον Γενικό Γραμματέα Περιφέρειας, μόνο για παράβαση νόμου σύμφωνα με τις διατάξεις του άρθρου 69 του π.δ. 30/1996 (ΦΕΚ 21 Α'/1996) όπως τροποποιήθηκε και ισχύει σε προθεσμία 30 ημερών από τη δημοσίευση στην Εφημερίδα της Κυβερνήσεως.

Η απόφαση αυτή να δημοσιευθεί στην Εφημερίδα της Κυβερνήσεως.

Αργυρούπολη, 7 Ιουνίου 2006

Ο Νομάρχης
ΙΩΑΝΝΗΣ ΣΓΟΥΡΟΣ

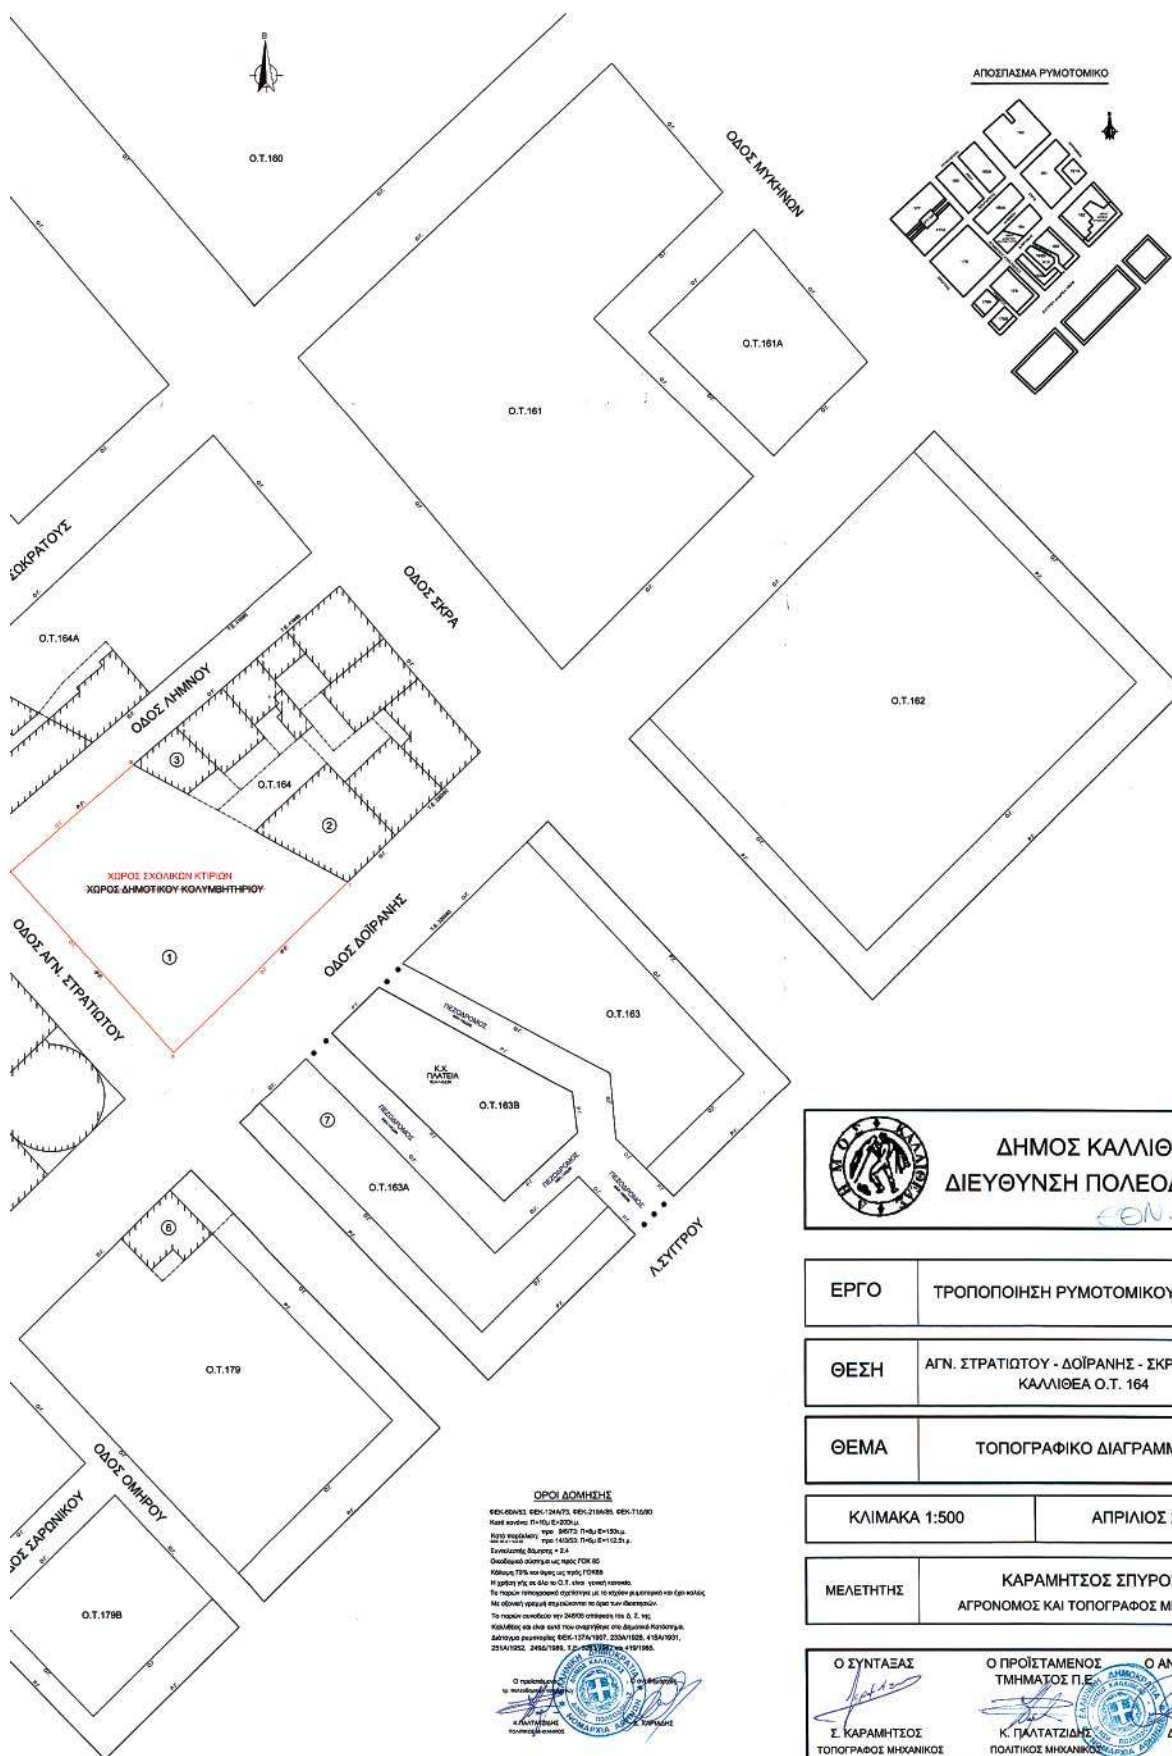

* 0 4 0 0 6 0 9 1 7 0 7 0 6 0 0 0 8 *

ΑΠΟ ΤΟ ΕΘΝΙΚΟ ΤΥΠΟΓΡΑΦΕΙΟ
ΚΑΠΟΔΙΣΤΡΙΟΥ 34 * ΑΘΗΝΑ 104 32 * ΤΗΛ. 210 52 79 000 * FAX 210 52 21 004
ΗΛΕΚΤΡΟΝΙΚΗ ΔΙΕΥΘΥΝΣΗ: <http://www.et.gr> – e-mail: webmaster@et.gr